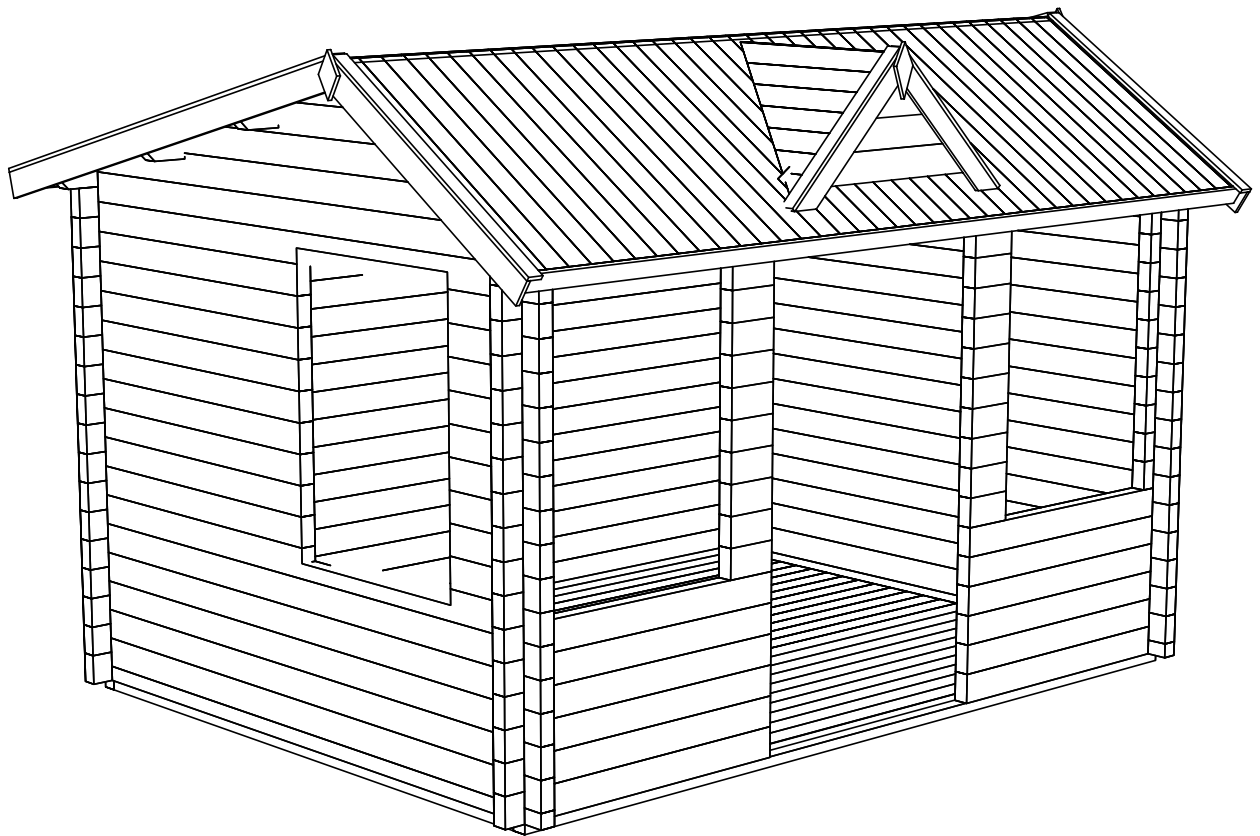
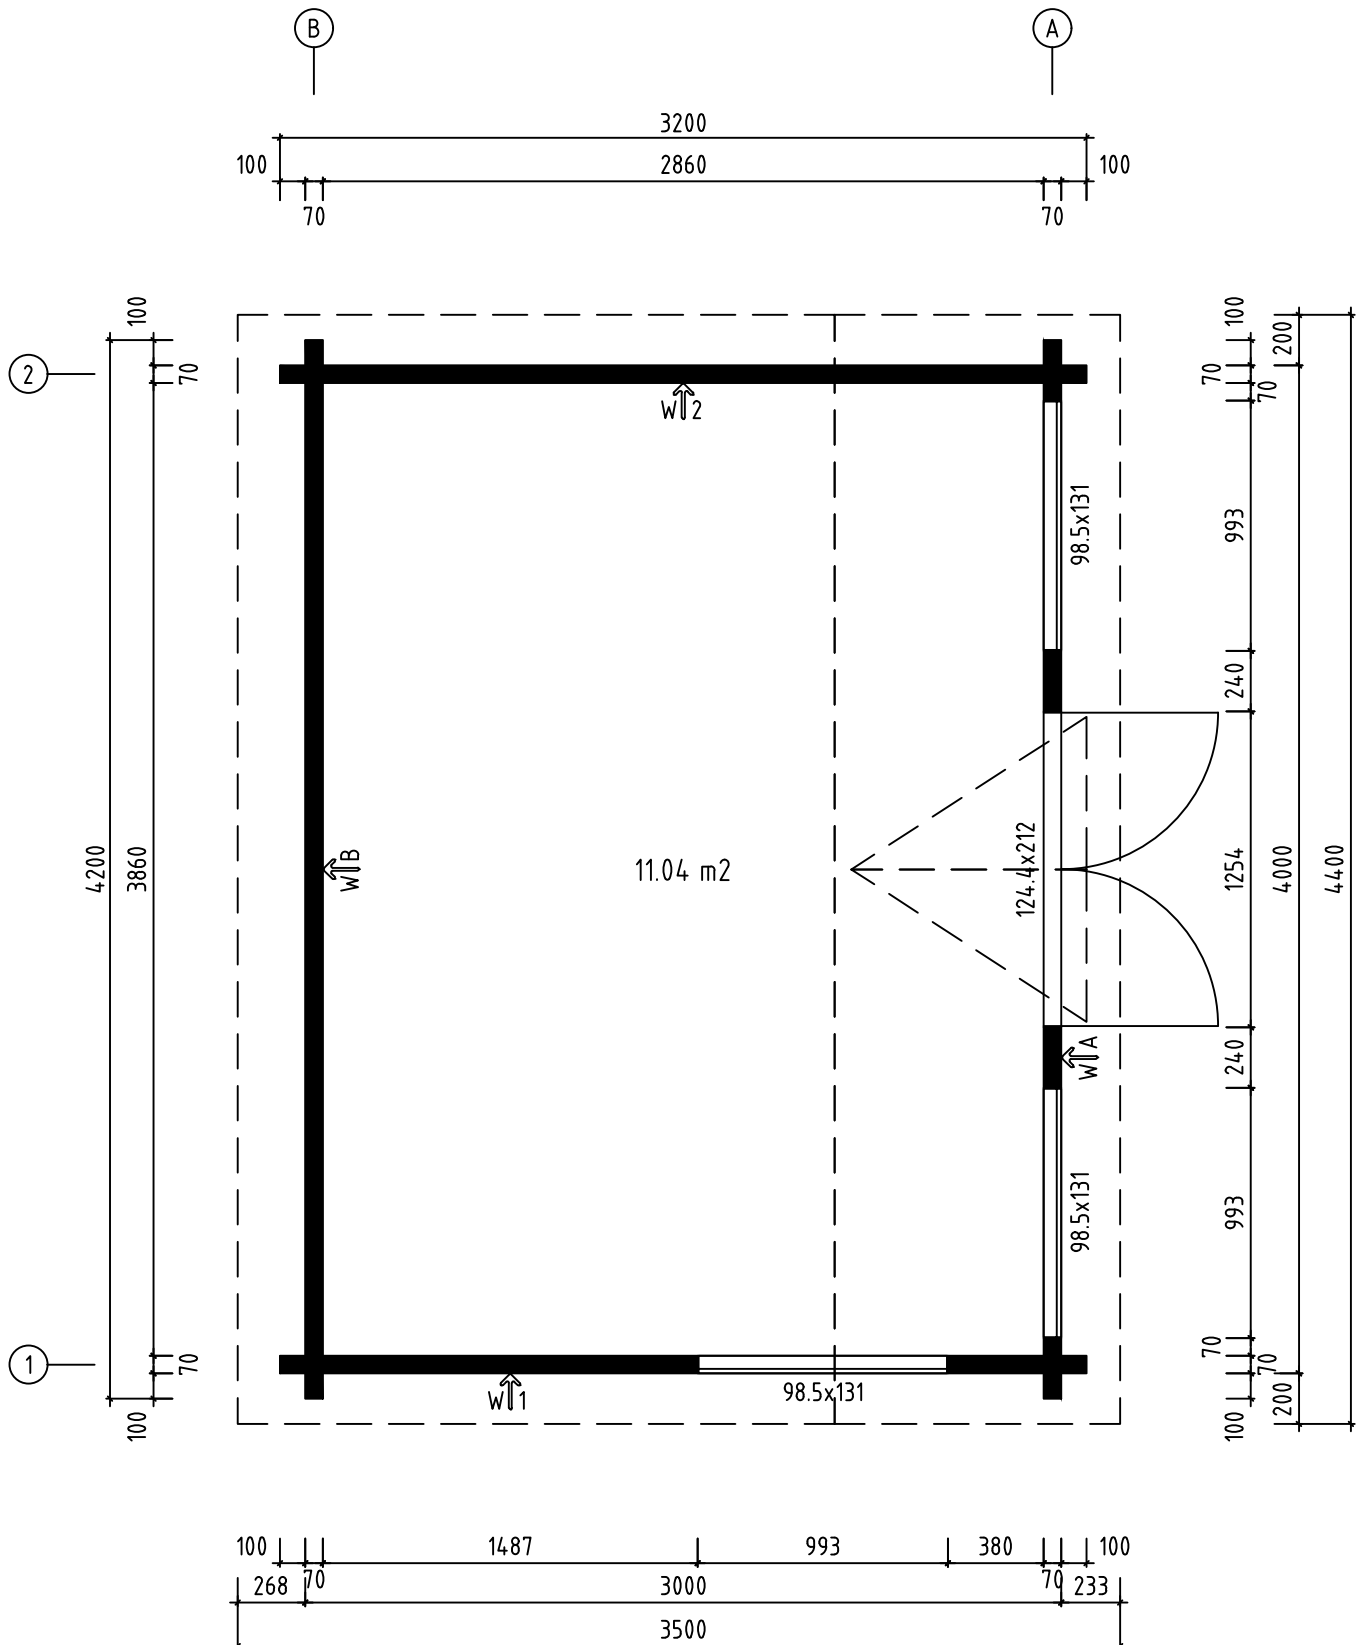







Name-Name-Nom 7011721		Page-Seite-Page 1
View-Aussicht-Vue 3D		Scale-Maßstab-Echelle 1:30
Material-Material-Matériel 70x135		Date-Datum-Date 10.11.2021
Drafter-Zeichner-Rédacteur EJ	File	


H = 1.500 m
TOTAL: 11.04 m²




Name-Name-Nom 7011721		Page-Seite-Page 2
View-Aussicht-Vue GROUNDPLAN - GRUNDPLAN - PLAN DE MASSE		Scale-Maßstab-Echelle 1:30
Material-Material-Matériel 70x135		Date-Datum-Date 10.11.2021
Drafter-Zeichner-Rédacteur EJ	File	

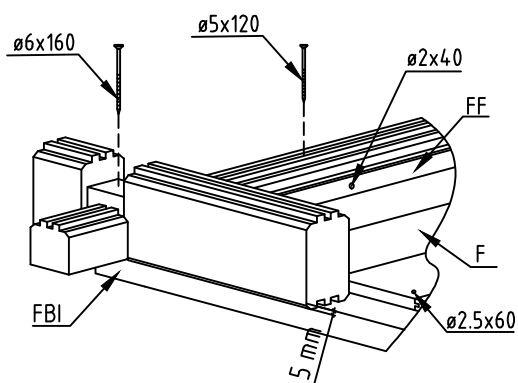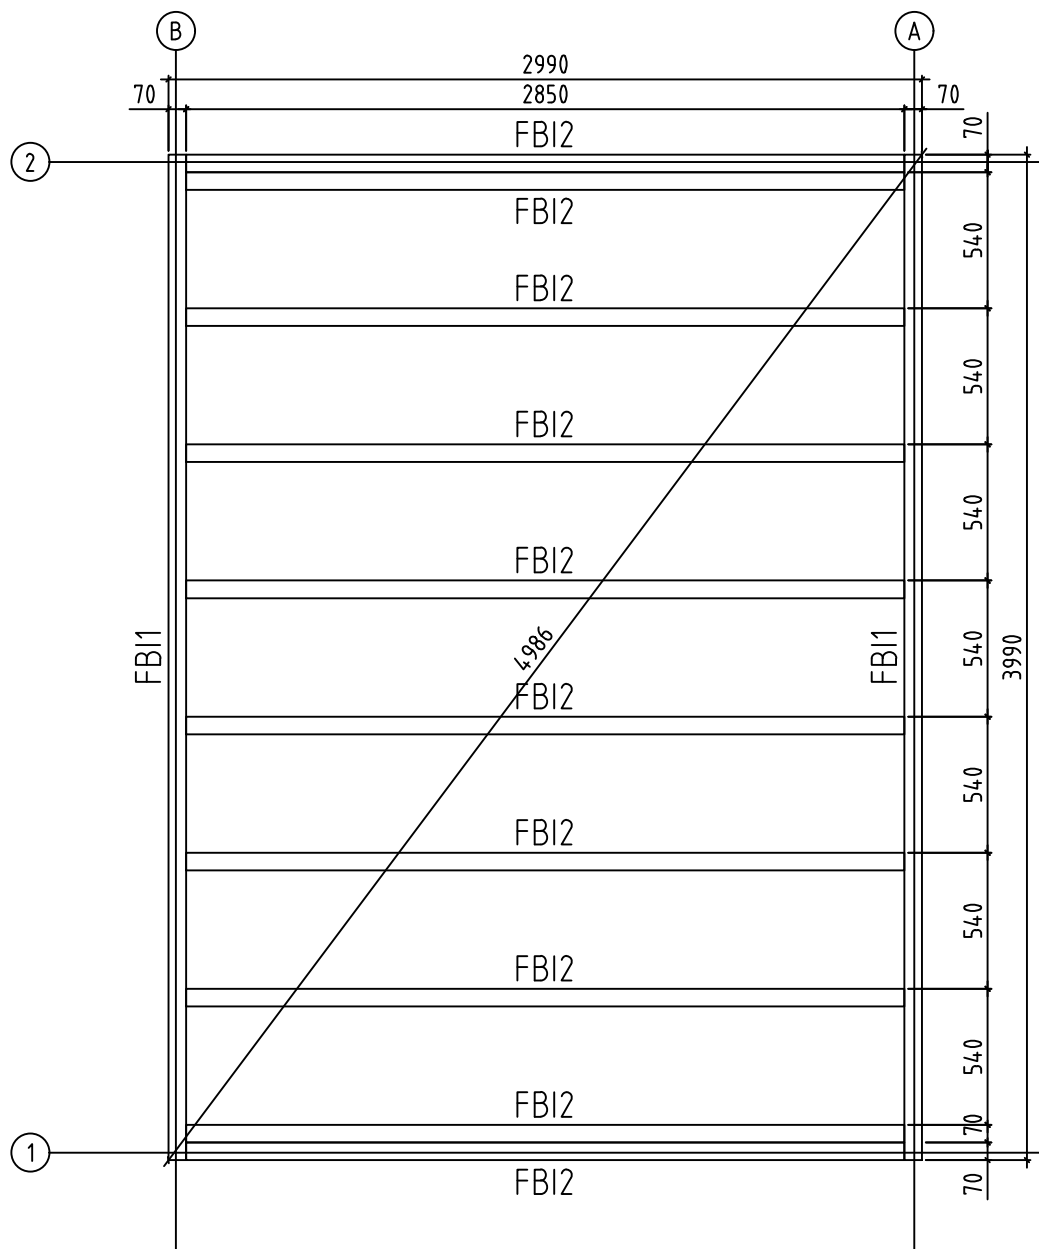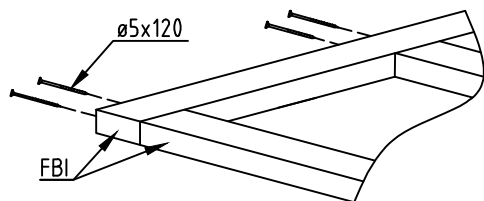



Name-Name-Nom	7011721	Page-Seite-Page	3
View-Aussicht-Vue	FOUNDATION - FUNDAMENT - FONDATION	Scale-Maßstab-Echelle	1:30
Material-Material-Matériel	70x135	Date-Datum-Date	10.11.2021
Drafter-Zeichner-Rédacteur	EJ	File	

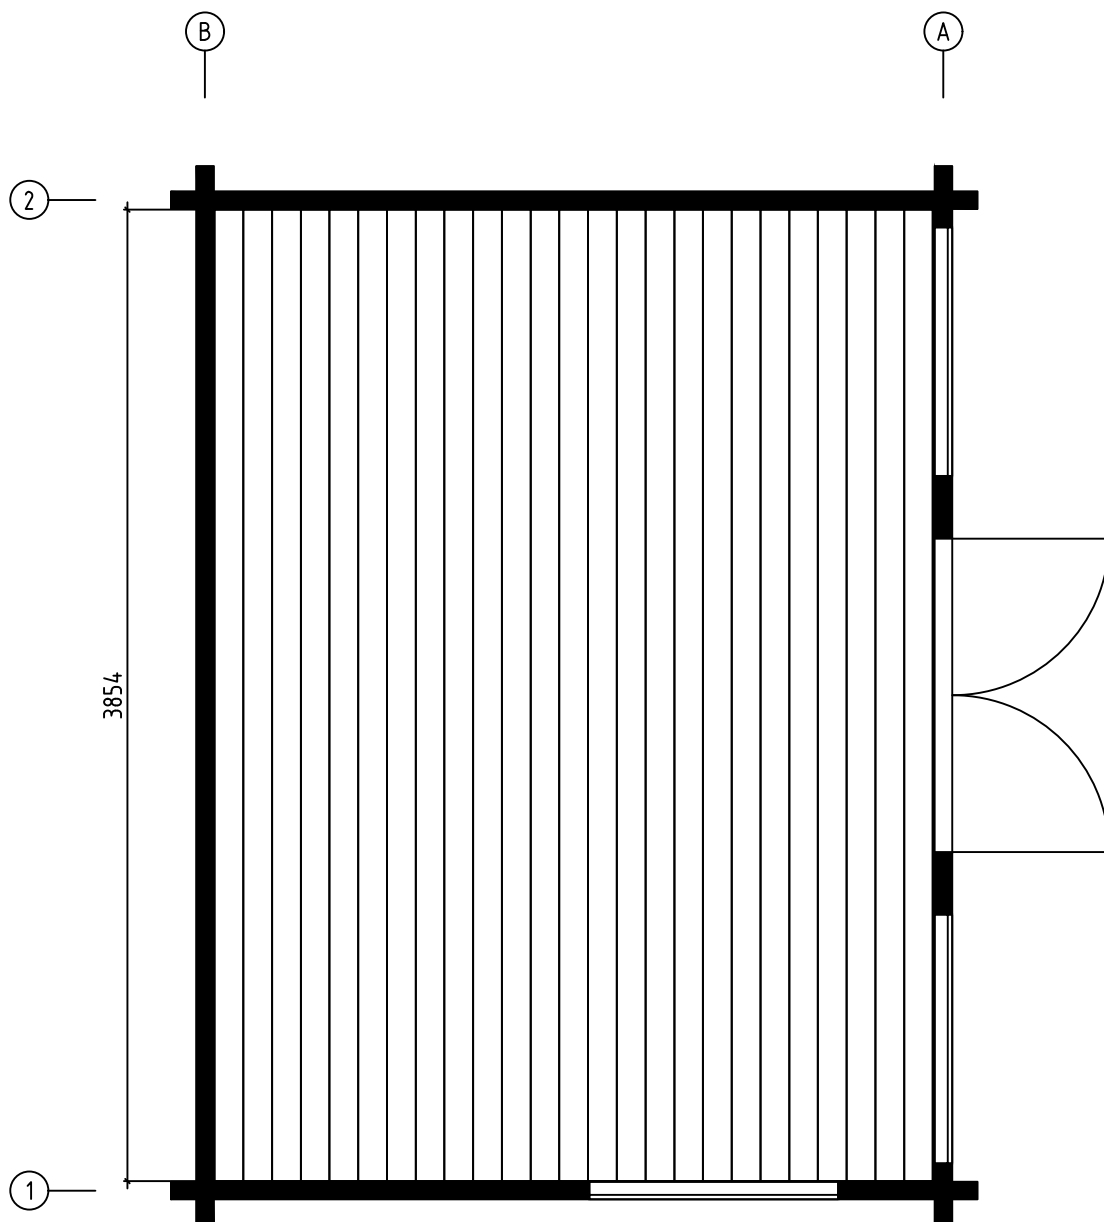


Name-Name-Nom 7011721		Page-Seite-Page 4
View-Aussicht-Vue FLOOR BOARDS-FUSSBODENBRETTER-LAME DE PLANCHER		Scale-Maßstab-Echelle
Material-Material-Matériau 70x135		Date-Datum-Date 10.11.2021
Drafter-Zeichner-Rédacteur EJ		File

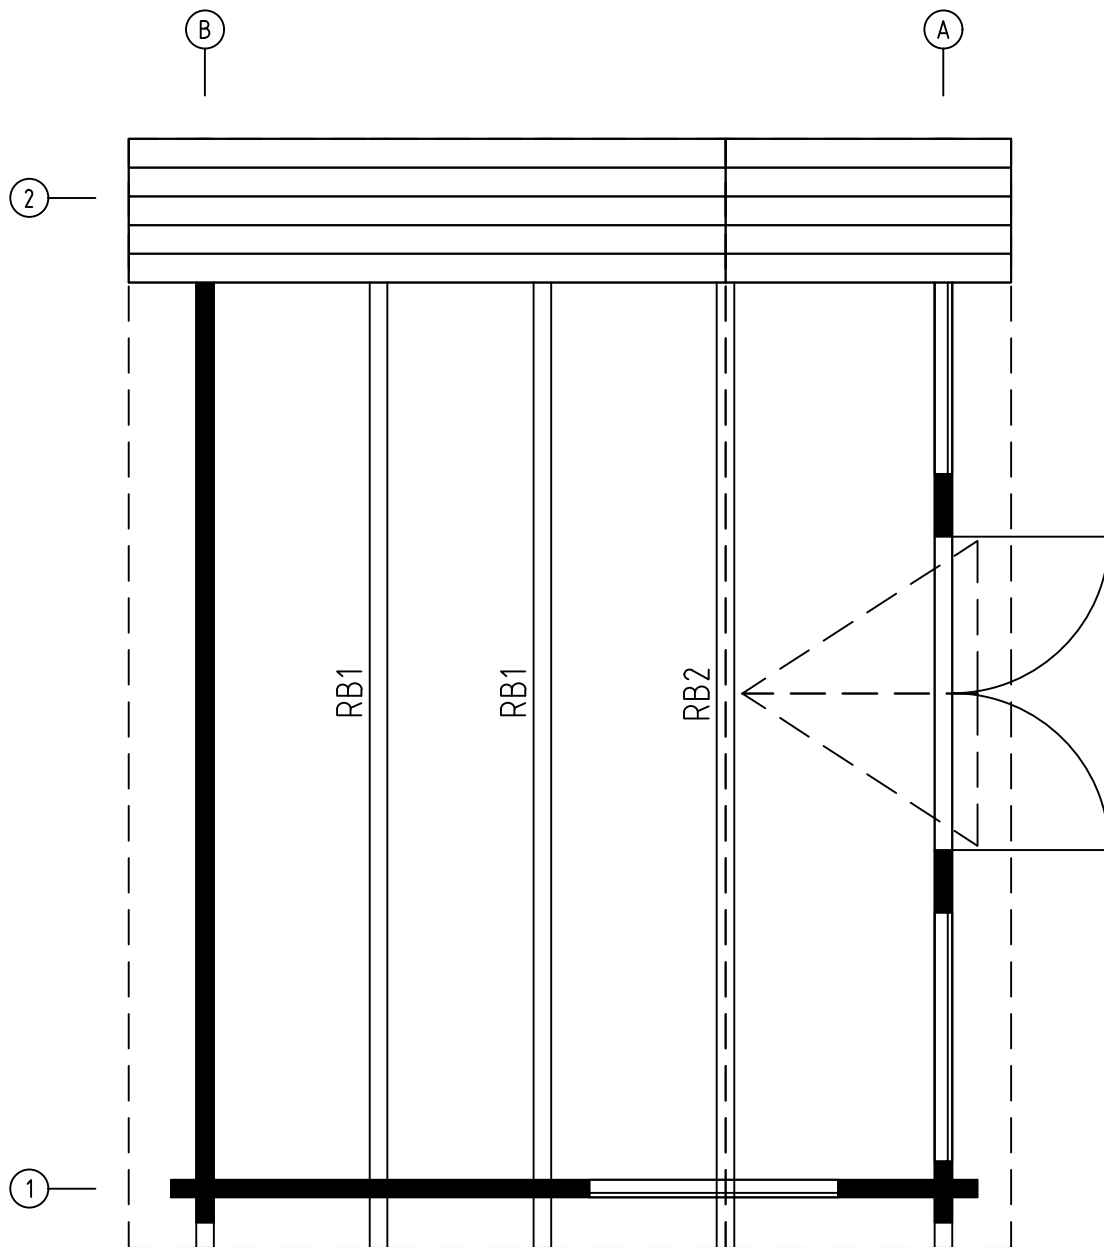


Name-Name-Nom 7011721		Page-Seite-Page 5
View-Aussicht-Vue ROOF PLAN-DACH-PLAN-PLAN DU TOIT		Scale-Maßstab-Echelle 1:30
Material-Material-Matériau 70x135		Date-Datum-Date 10.11.2021
Drafter-Zeichner-Rédacteur EJ	File	

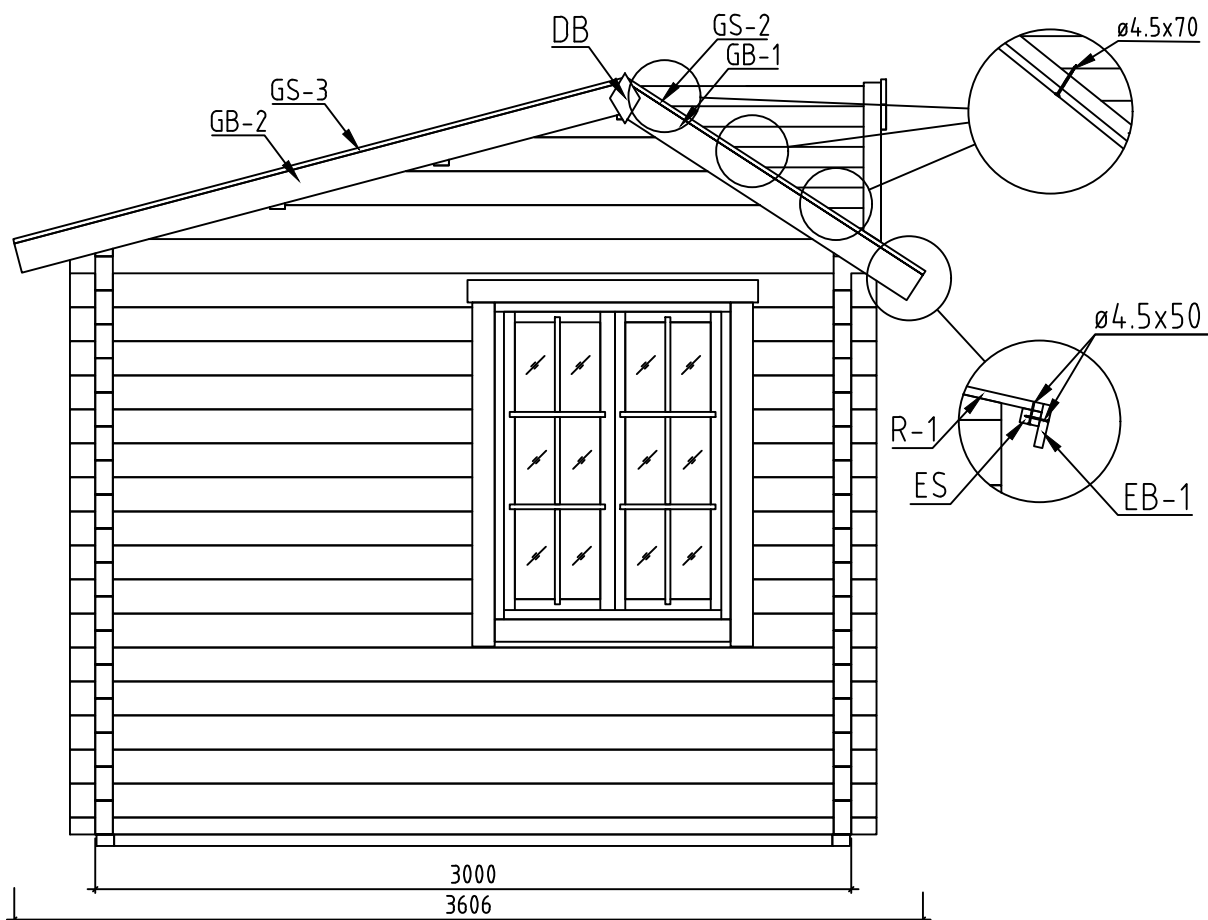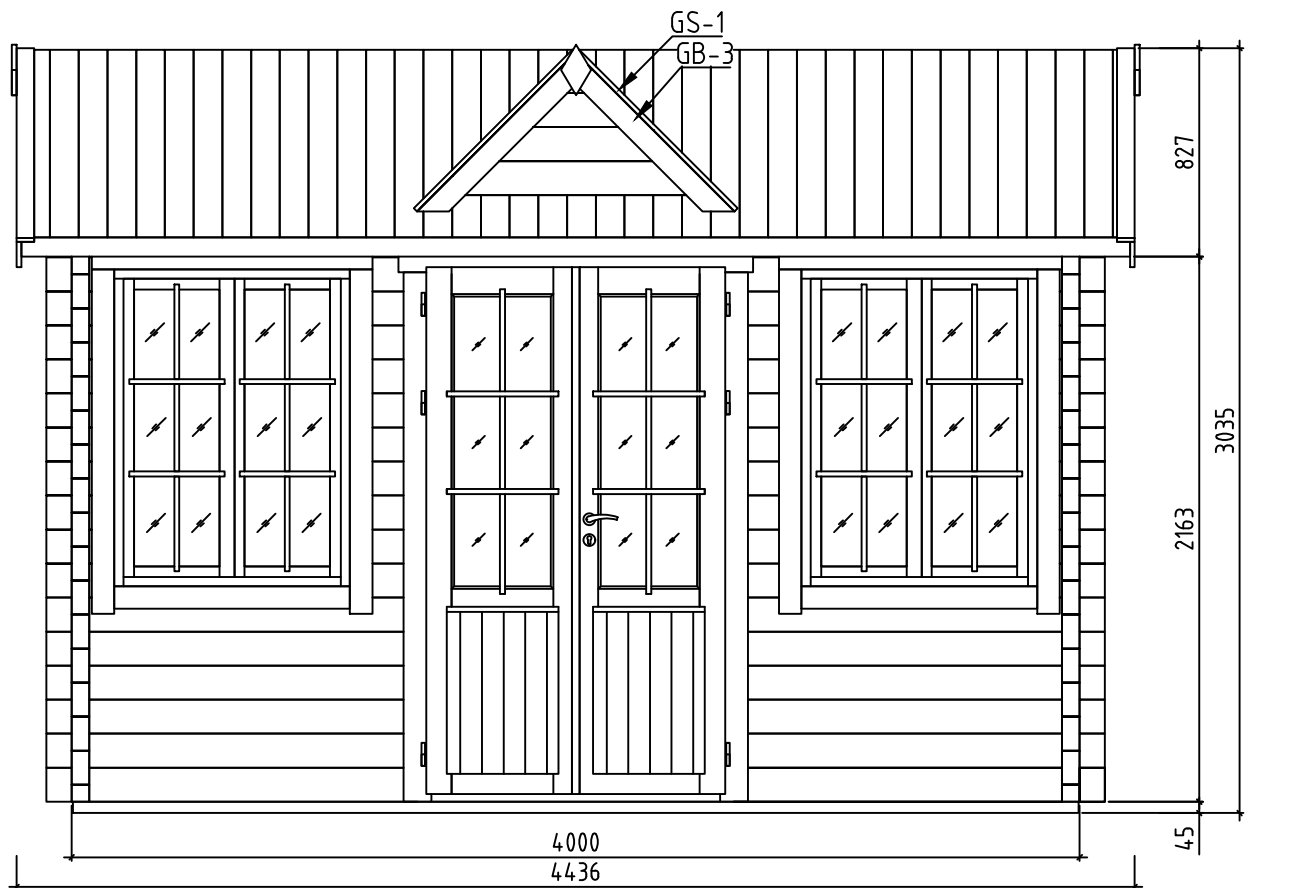


Name-Name-Nom	7011721	Page-Seite-Page	6
View-Aussicht-Vue	VIEWS-ANSICHTEN-VUE DES MURS	Scale-Maßstab-Echelle	1:30
Material-Material-Matériel	70x135	Date-Datum-Date	10.11.2021
Drafter-Zeichner-Rédacteur	EJ	File	

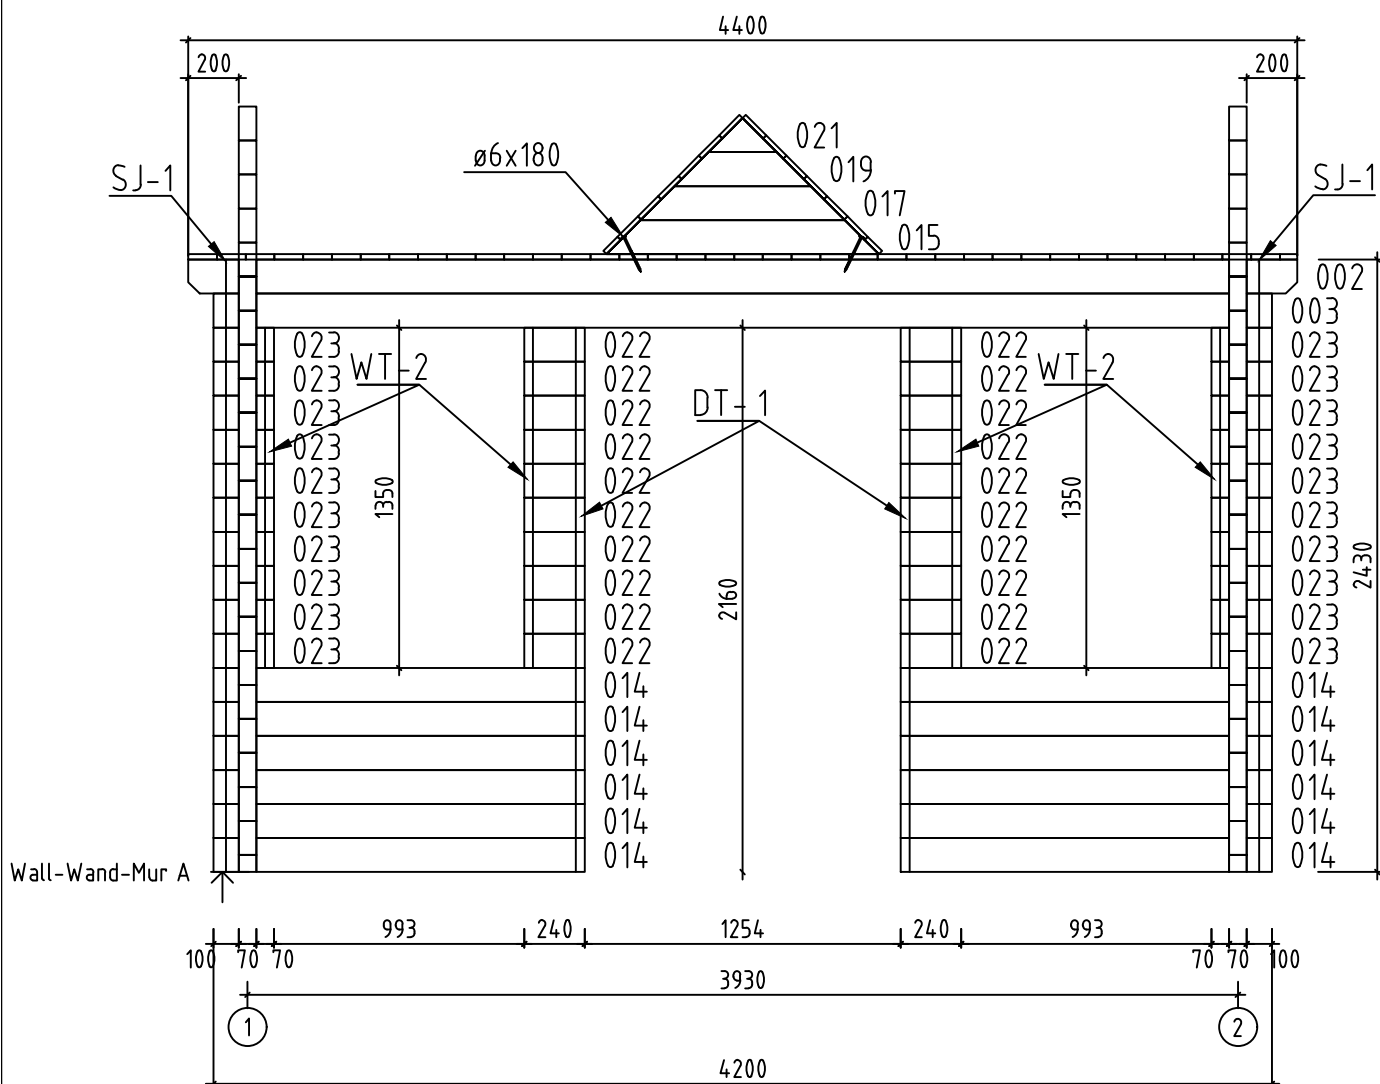















Name-Name-Nom	7011721	Page-Seite-Page	7
View-Aussicht-Vue	Wall-Wand-Mur A	Scale-Maßstab-Echelle	1:30
Material-Material-Matériel	7.0x13.5	Date-Datum-Date	10.11.2021
Drafter-Zeichner-Rédacteur	EJ	File	














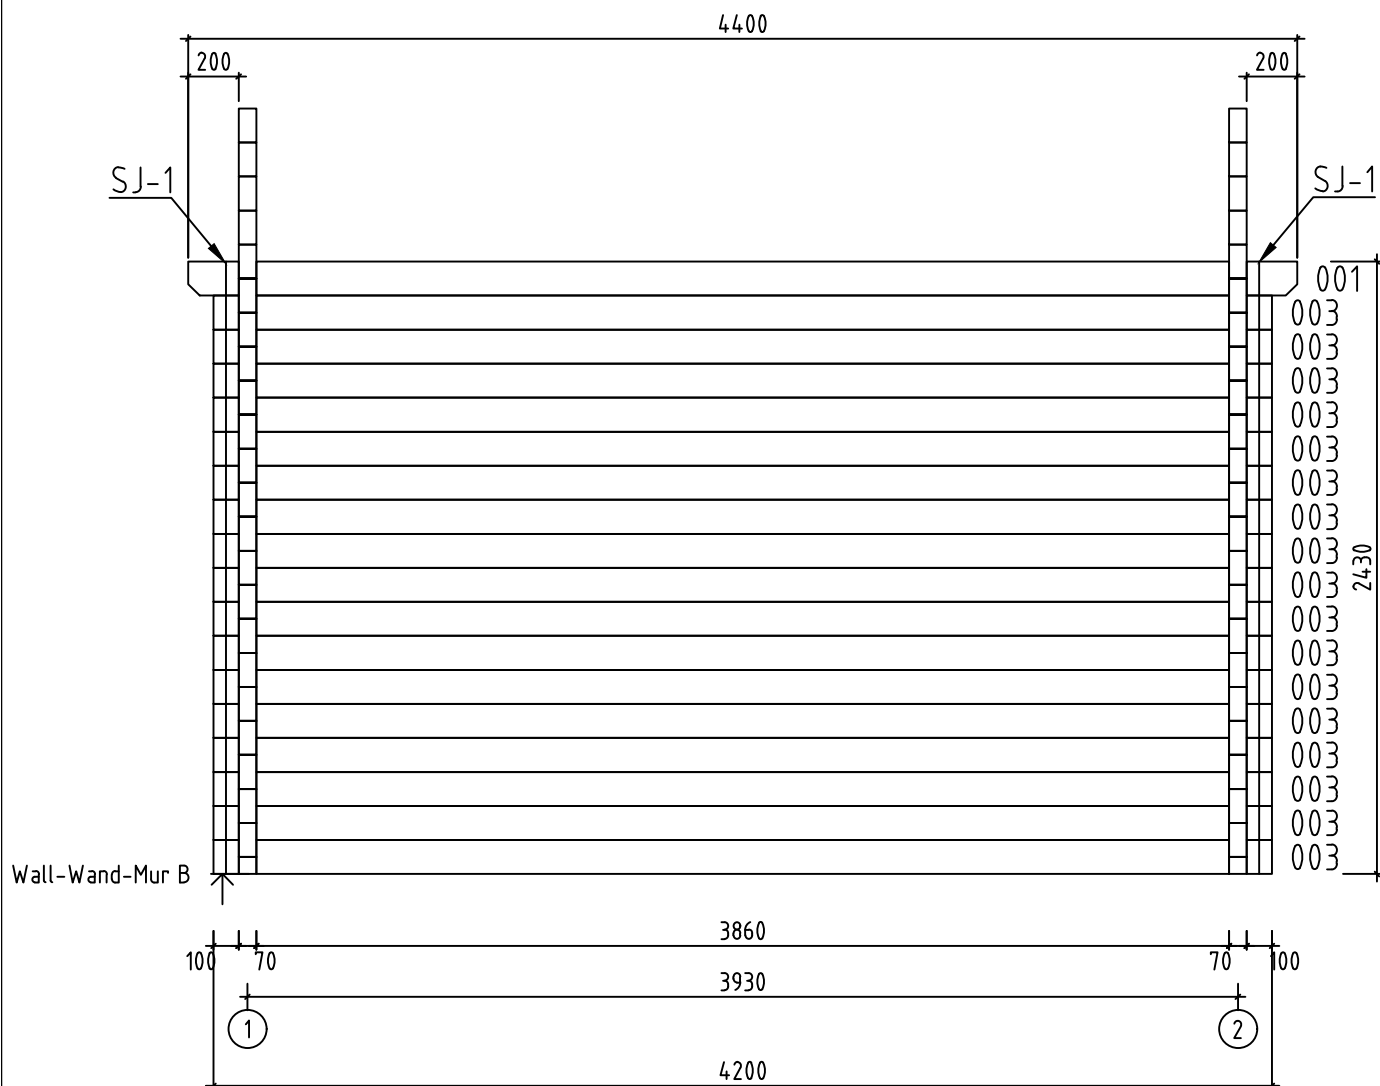













Name-Name-Nom	7011721	Page-Seite-Page	8
View-Aussicht-Vue	Wall-Wand-Mur B	Scale-Maßstab-Echelle	1:30
Material-Material-Matériel	7.0x13.5	Date-Datum-Date	10.11.2021
Drafter-Zeichner-Rédacteur	EJ	File	

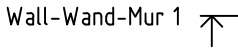

Name-Name-Nom 7011721	Page-Seite-Page 9
View-Aussicht-Vue Wall-Wand-Mur 1	Scale-Maßstab-Echelle 1:30
Material-Material-Matériel 7.0x13.5	Date-Datum-Date 10.11.2021
Drafter-Zeichner-Rédacteur EJ	File

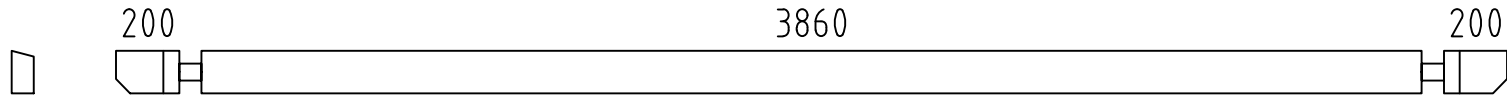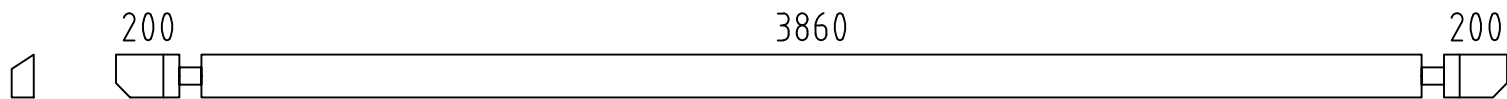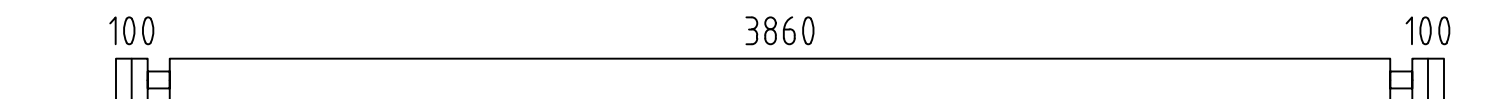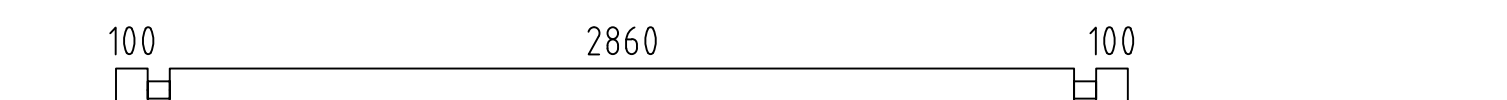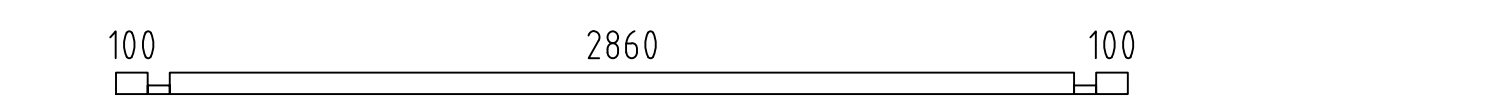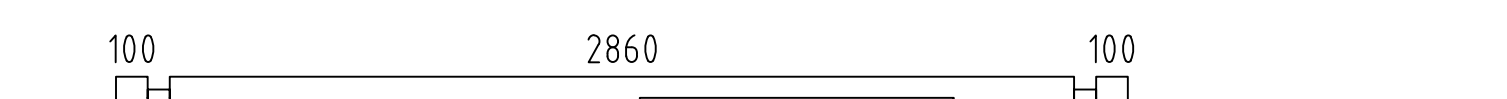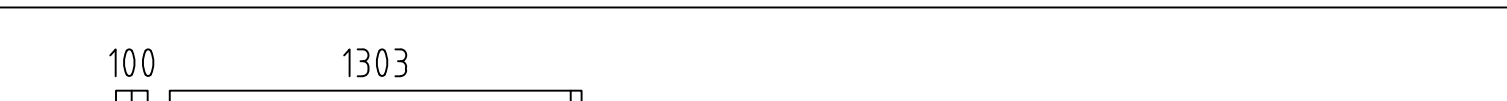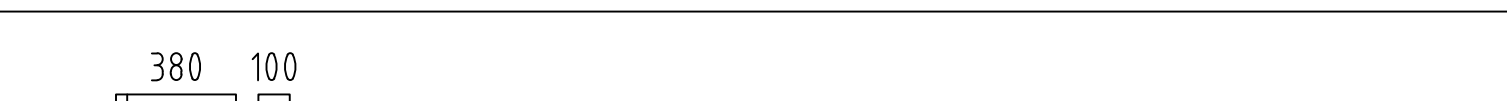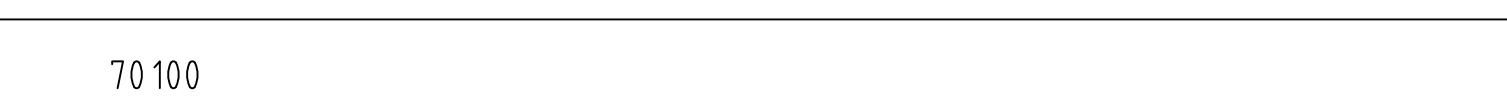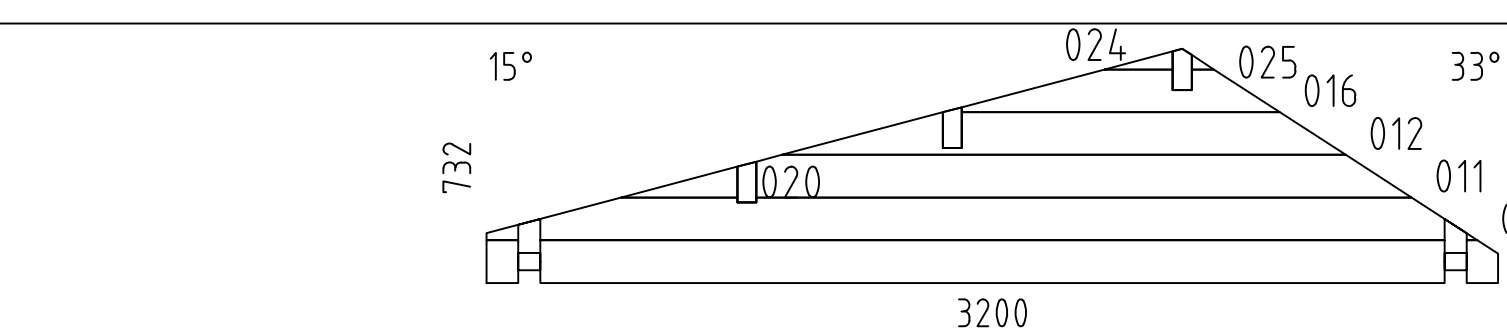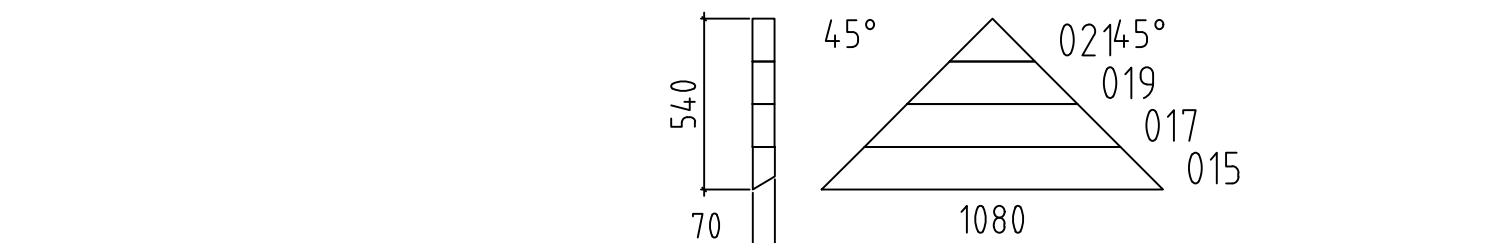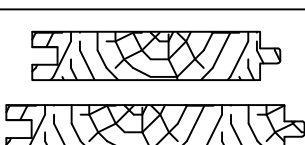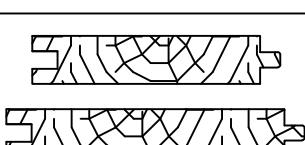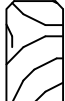Pos	7011721 Piece list - Stückliste - Liste des pieces		Q.	P (mm)	L (mm)
001			1	70x135	4400
002			1	70x135	4400
003			18	70x135	4200
004			1	70x135	4200
006			21	70x135	3200
007			2	70x68	3200
008			1	70x135	3200
009			1	70x135	3200
013			9	70x135	1657
014			12	70x135	1473
018			9	70x135	550
022			20	70x135	240
023			20	70x135	240
W1-1 W2-1			1 1		
WA-1			1		
FBI1		FOUNDATION - FUNDAMENT - FONDATION (IMM)	2	70x45	3990
FBI2		FOUNDATION - FUNDAMENT - FONDATION (IMM)	10	70x45	2850
RB1		ROOF BEAM - DACHBALKEN - PANNE DE TOIT	2	70x140	4400
RB2		ROOF BEAM - DACHBALKEN - PANNE DE TOIT	1	70x140	4400
F-1	FLOOR BOARDS-FUSSBODENBRETTER-LAME DE PLANCHER 		26+1	114x28	3854
R-1	ROOF BOARDS - DACHBRETTER - VOLIGES  or-oder-ou		50+1 39+1	88x18 114x18	2450
R-2	ROOF BOARDS - DACHBRETTER - VOLIGES  or-oder-ou		50 39+1	88x18 114x18	1350
FF-1	FLOOR FILLET-FUSSBODENLEISTE - CORNIERE DE FINITION DU PLANCHER 			18x35	16 m.
Name-Name-Nom 7011721		Date-Datum-Date 10.11.2021		Page-Seite-Page 1/3	

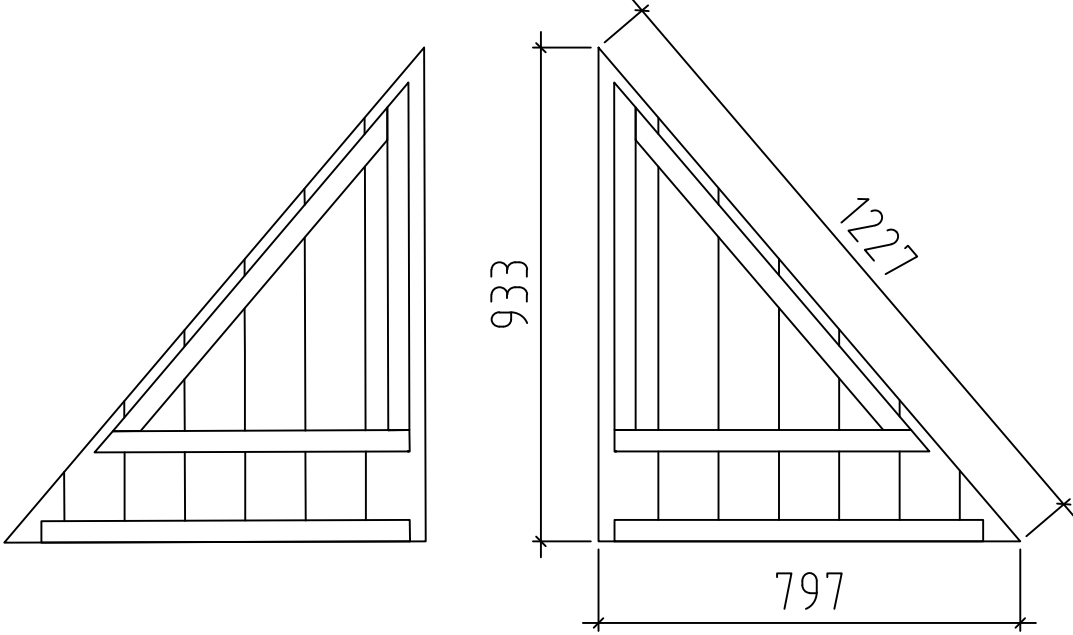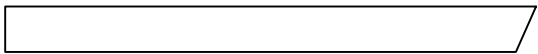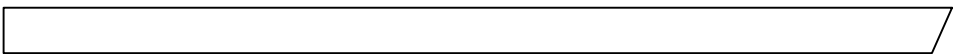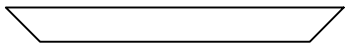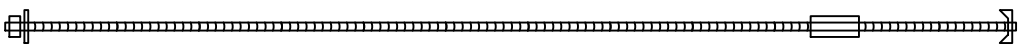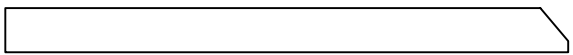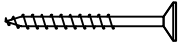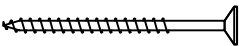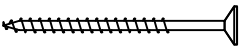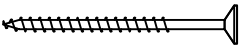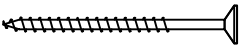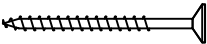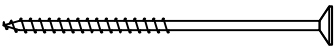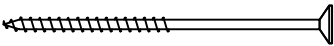Pos	7011721 Piece list - Stückliste - Liste des pieces	Q.	P (mm)	L (mm)
R-2	ROOF ELEMENTS - DACHELEMENTE - PANNEAUX DE TOITURE 	1+1	48	933
GB-1	GABLE MOULDING - GIEBELLEISTE - PLANCHE DE RIVE 	2	18x120	1400
GB-2	GABLE MOULDING - GIEBELLEISTE - PLANCHE DE RIVE 	2	18x120	2500
GB-3	GABLE MOULDING - GIEBELLEISTE - PLANCHE DE RIVE 	2	18x90	890
EB-1	EAVES BOARD - TRAUFBRETT - BANDEAU DE TOIT 	2	18x90	4400
ES-1	ROOF EDGE REINFORCEMENT - DACHRANDVERSTÄRKUNG - CORNIERE DE RENFORT DE BORD DE TOIT 	2	30x40	4400
WT-1	FIXING FILLET FOR WINDOW - FIXIRUNGSLEISTE FÜR FENSTER - PROFIL DE FIXATION DES FENETRES 	2	18x25	1140
WT-2	FIXING FILLET FOR WINDOW - FIXIRUNGSLEISTE FÜR FENSTER - PROFIL DE FIXATION DES FENETRES 	4	18x25	1310
DT-1	FIXING FILLET FOR DOOR - FIXIRUNGSLEISTE FÜR TÜR - PROFIL DE FIXATION DES PORTES 	2	18x25	2120
SJ-1	TREADED ROD M10 - GEWINDESTANGE M10 - TIGE FILETÉE M10 	4		2460
GS-1	ROOFING FELT FILLET - DACHPAPPENLEISTE - BAGUETTE DE FIXATION DU FEUTRE BITUMEUX 	2	18x70	890
GS-2	ROOFING FELT FILLET - DACHPAPPENLEISTE - BAGUETTE DE FIXATION DU FEUTRE BITUMEUX 	2	18x70	1400
GS-3	ROOFING FELT FILLET - DACHPAPPENLEISTE - BAGUETTE DE FIXATION DU FEUTRE BITUMEUX 	2	18x70	2500
HS	SCREW FOR GABLE SEGMENT - SCHRAUBE FÜR DECKBLATT - VIS POUR FIXATION LOSANGE DE FINITION 	6	ø3.5x35	
HS	SCREW FOR GABLE MOULDING (GB) - SCHRAUBE FÜR GIEBELLEISTE (GB) - VIS DE FIXATION POUR PLANCHE DE RIVE (GB) 	30	ø4.5x50	
HS	SCREW FOR EAVES BOARDS (EB) - SCHRAUBE FÜR TRAUFBRETT (EB) - VIS DE FIXATION POUR BANDEAU DE TOIT (EB) 	18	ø4.5x50	
HS	SCREW FOR ROOF EDGE REINFORCEMENT (ES) - SCHRAUBE FÜR DACHRANDVERSTÄRKUNG (ES) - VIS POUR RENFORT DE BORD DE TOIT (ES) 	18	ø4.5x50	
HS	SCREW FOR ROOFING FELT FILLET (GS) - SCHRAUBE FÜR DACHPAPPENLEISTE (GS) - VIS POUR BAGUETTE FIXATION FEUTRE BITUMEUX (GS) 	28	ø4.5x50	
HS	SCREW FOR ROOF ELEMENTS - SCHRAUBE FÜR DACHELEMENTE - VIS POUR PANNEAUX DE TOITURE 	10	ø4.5x70	
HS	SCREW FOR 1. WALL BEAM - SCHRAUBE FÜR 1. BOHLENREIHE - VIS DE FIXATION DES FONDATIONS 	4	ø5x120	
HS	SCREW FOR FUNDAMENT (FBI) - SCHRAUBE ZUR BEFESTIGUNG FUNDAMENT (FBI) - VIS POUR FONDATION (FBI) 	44	ø5x120	
Name-Name-Nom 7011721		Date-Datum-Date 10.11.2021	Page-Seite-Page 2 / 3	

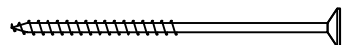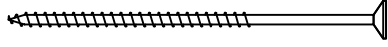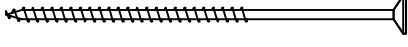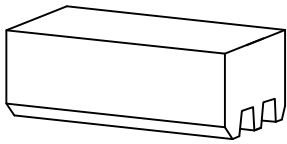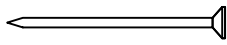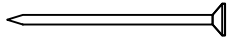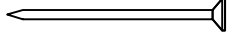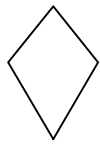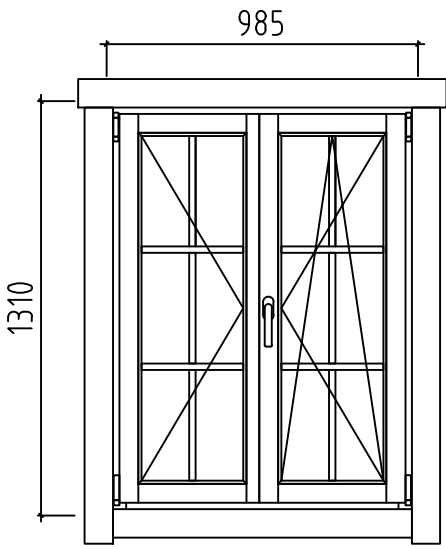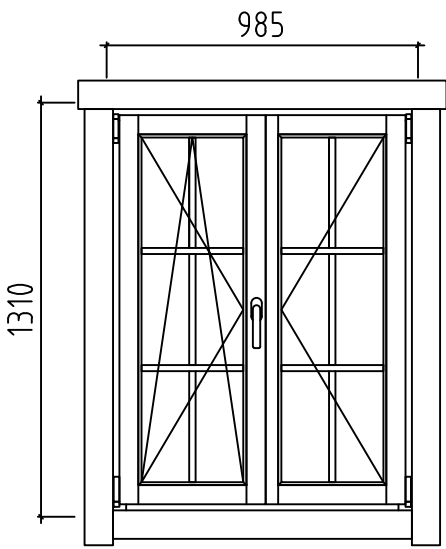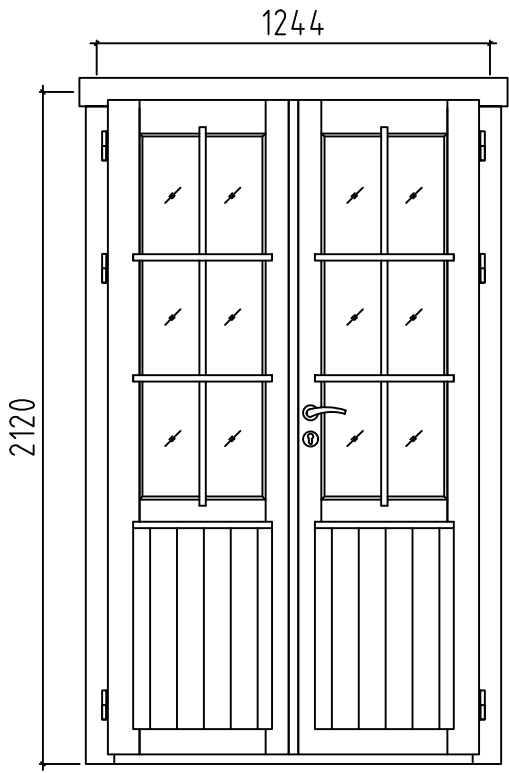Pos	7011721 Piece list - Stückliste - Liste des pieces	Q.	P (mm)	L (mm)
HS	SCREW FOR GABLE - SCHRAUBE FÜR GIEBEL - VIS POUR FIXATION DES PIGNONS 	26	ø5x120	
HS	SCREW FOR 1. WALL BEAM - SCHRAUBE FÜR 1. BOHLENREIHE - VIS DE FIXATION DES FONDATIONS 	4	ø6x160	
HS	SCREW FOR ROOF BEAMS - SCHRAUBE FÜR DACHBALKEN - VIS POUR PANNE DE TOIT 	6	ø6x160	
HS	SCREW FOR GABLE (WA-1) - SCHRAUBEN FÜR GIEBEL (WA-1) VIS POUR PIGNON (WA-1) 	2	ø6x180	
HB	HAMMER BLOCK - SCHLAGHOLZ - CALLE DE FRAPPE 	2		
NF	ZN NAIL FOR ROOF - ZN NÄGEL FÜR DACHBRETTER - POINTE POUR TOIT 	330	ø2.5x60	
NF	ZN NAIL FOR FLOOR - ZN NÄGEL FÜR FUSSBODENBRETTER - CLOUS POUR PLANCHER 	230	ø2.5x60	
NF	ZN NAIL FOR FLOOR FILLETS - ZN NÄGEL FÜR FUSSBODENLEISTEN - POINTE POUR PANNEAUX DE PLANCHER 	27	ø2x40	
DB	GABLE SEGMENT-DECKBLATT - LOSANGE DE FINITION 	3		
	WINDOW-FENSTER-FENETRE, ORT 1H 	R 2	985x1310	
	WINDOW-FENSTER-FENETRE, ORT 1H 	L 1	985x1310	
	DOOR-TÜR-PORTE, AST PRE 	R 1	1244x2120	
Name-Name-Nom 7011721		Date-Datum-Date 10.11.2021		Page-Seite-Page 3/3