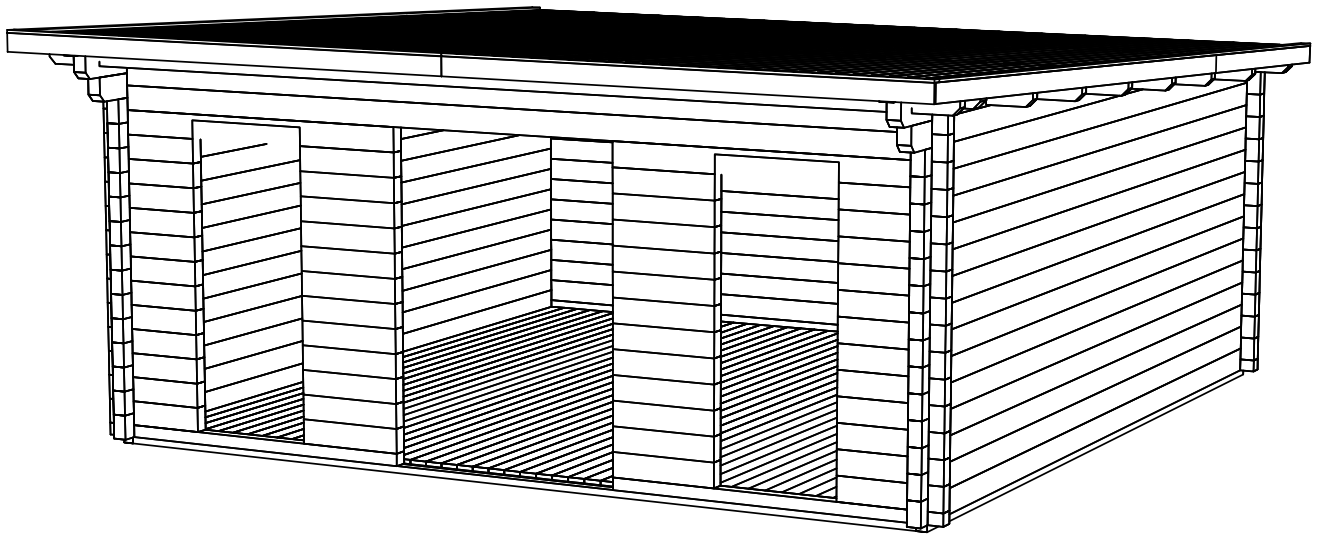
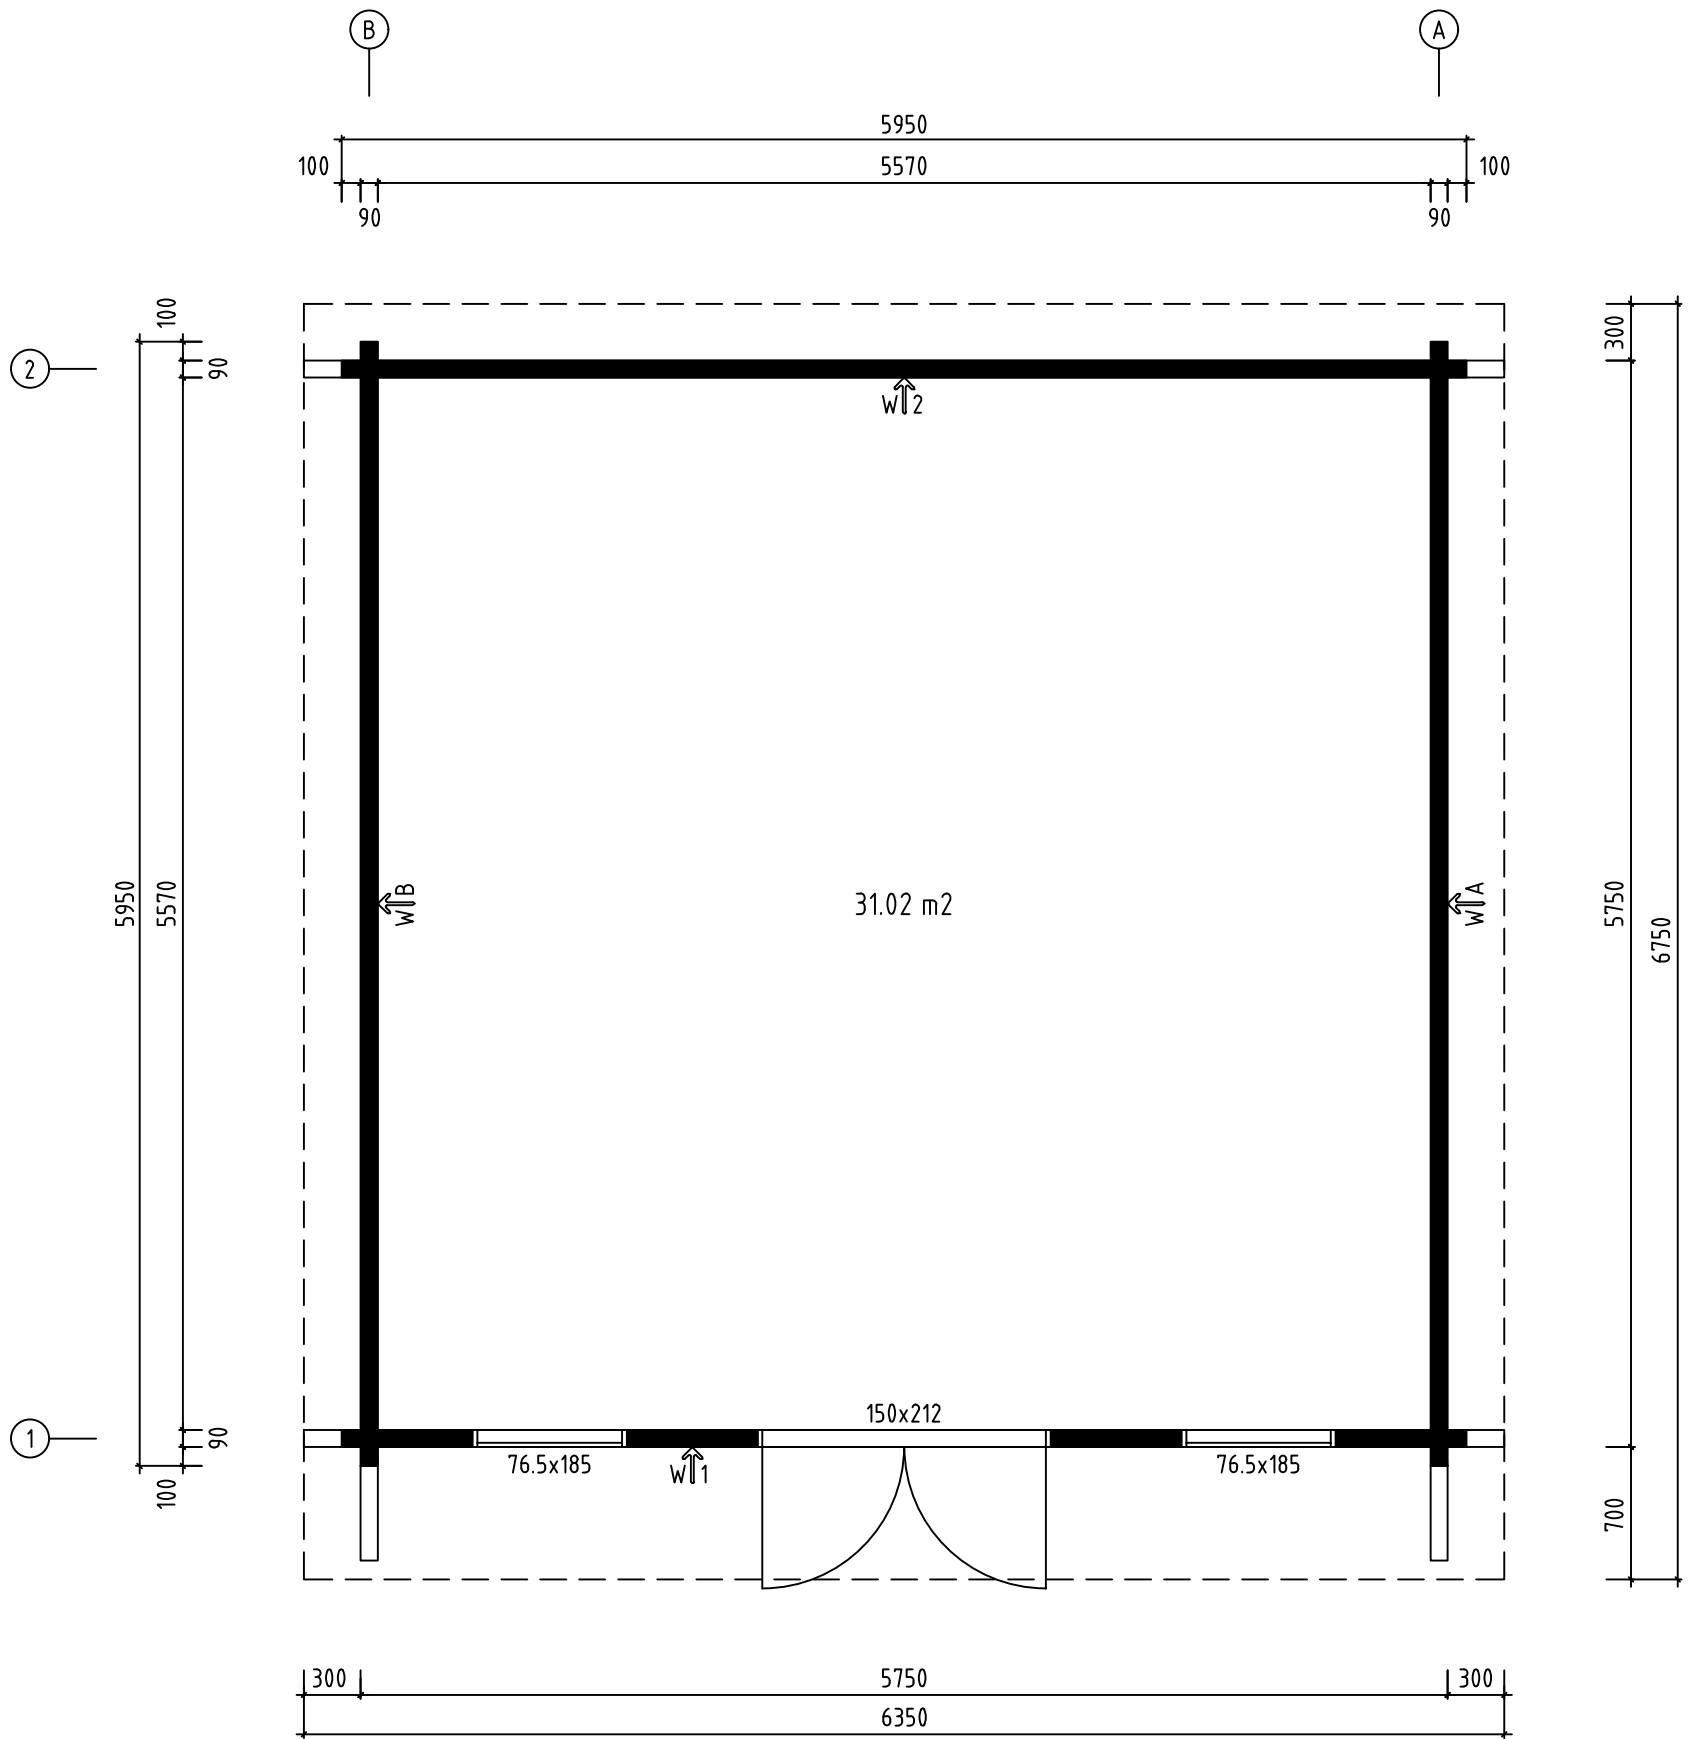
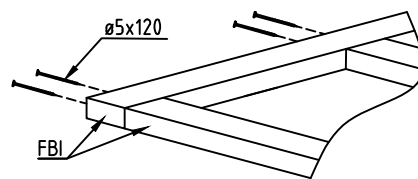
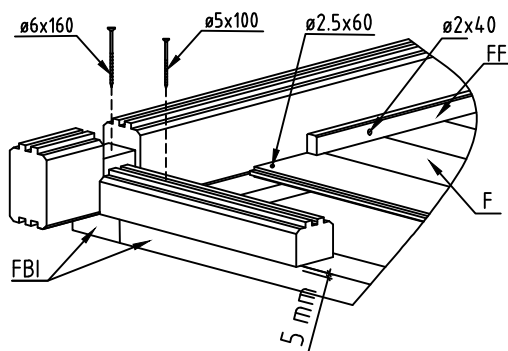
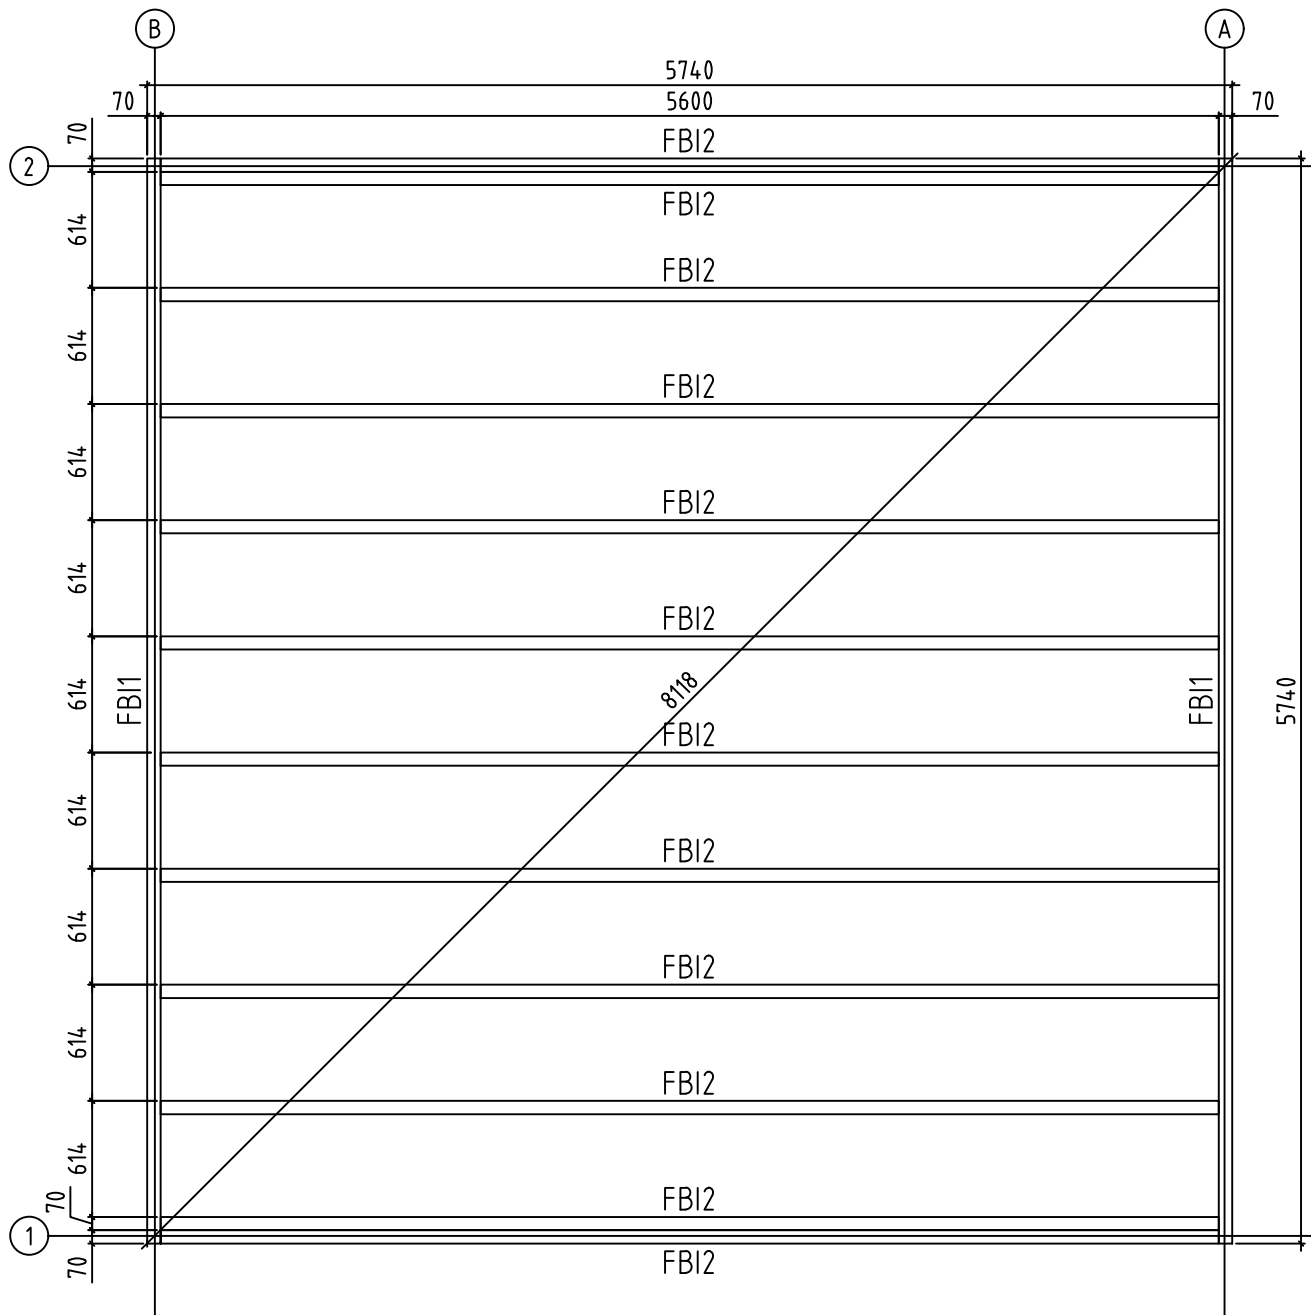





Name-Name-Nom 9008321		Page-Seite-Page 1
View-Aussicht-Vue 3D		Scale-Maßstab-Echelle 1:40
Material-Material-Matériel 70x135		Date-Datum-Date 13.08.2024
Drafter-Zeichner-Rédacteur EJ	File	




Name-Name-Nom 9008321		Page-Seite-Page 2
View-Aussicht-Vue GROUNDPLAN - GRUNDPLAN - PLAN DE MASSE		Scale-Maßstab-Echelle 1:40
Material-Material-Matériel 70x135		Date-Datum-Date 13.08.2024
Drafter-Zeichner-Rédacteur EJ	File	




Name-Name-Nom	9008321	Page-Seite-Page	3
View-Aussicht-Vue	FOUNDATION - FUNDAMENT - FONDATION	Scale-Maßstab-Echelle	1:40
Material-Material-Matériel	70x135	Date-Datum-Date	13.08.2024
Drafter-Zeichner-Rédacteur	EJ	File	

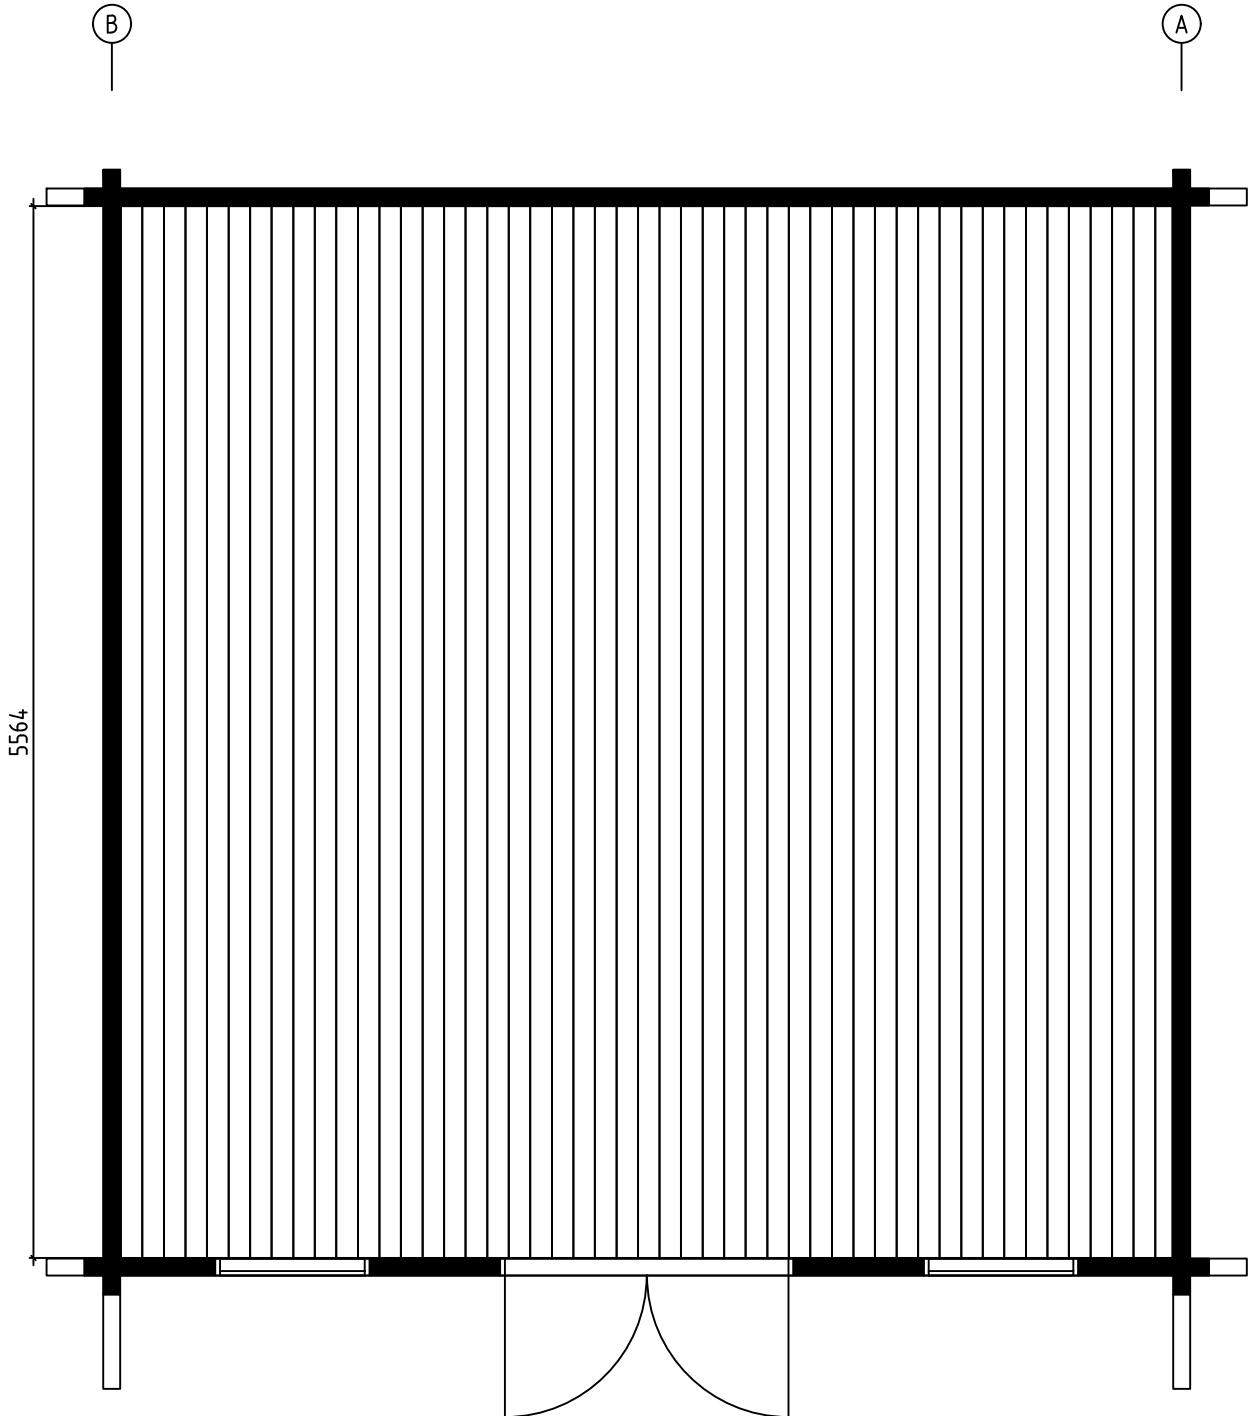

Name-Name-Nom	9008321	Page-Seite-Page	4
View-Aussicht-Vue	FLOOR BOARDS-FUSSBODENBRETTER-LAME DE PLANCHER	Scale-Maßstab-Echelle	
Material-Material-Matériel	70x135	Date-Datum-Date	13.08.2024
Drafter-Zeichner-Rédacteur	EJ	File	

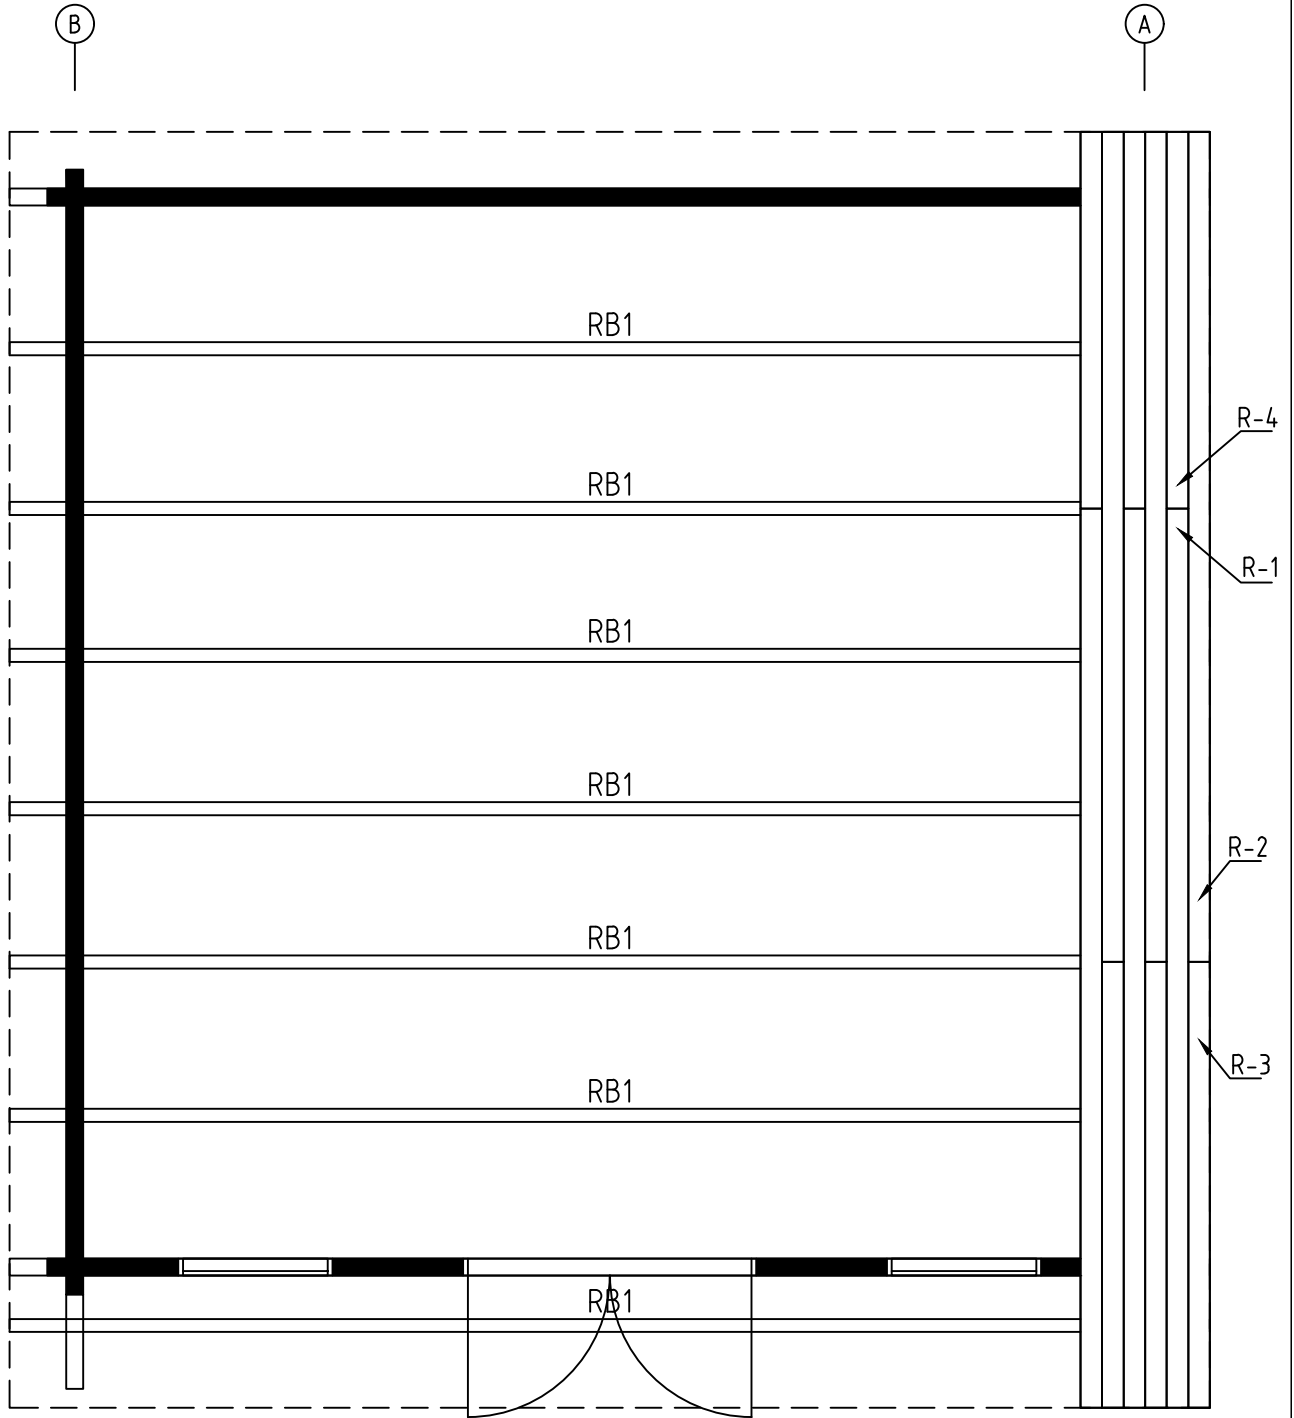


Name-Name-Nom	9008321	Page-Seite-Page	5
View-Aussicht-Vue	ROOF PLAN-DACH-PLAN-PLAN DU TOIT	Scale-Maßstab-Echelle	1:40
Material-Material-Matériel	70x135	Date-Datum-Date	13.08.2024
Drafter-Zeichner-Rédacteur	EJ	File	

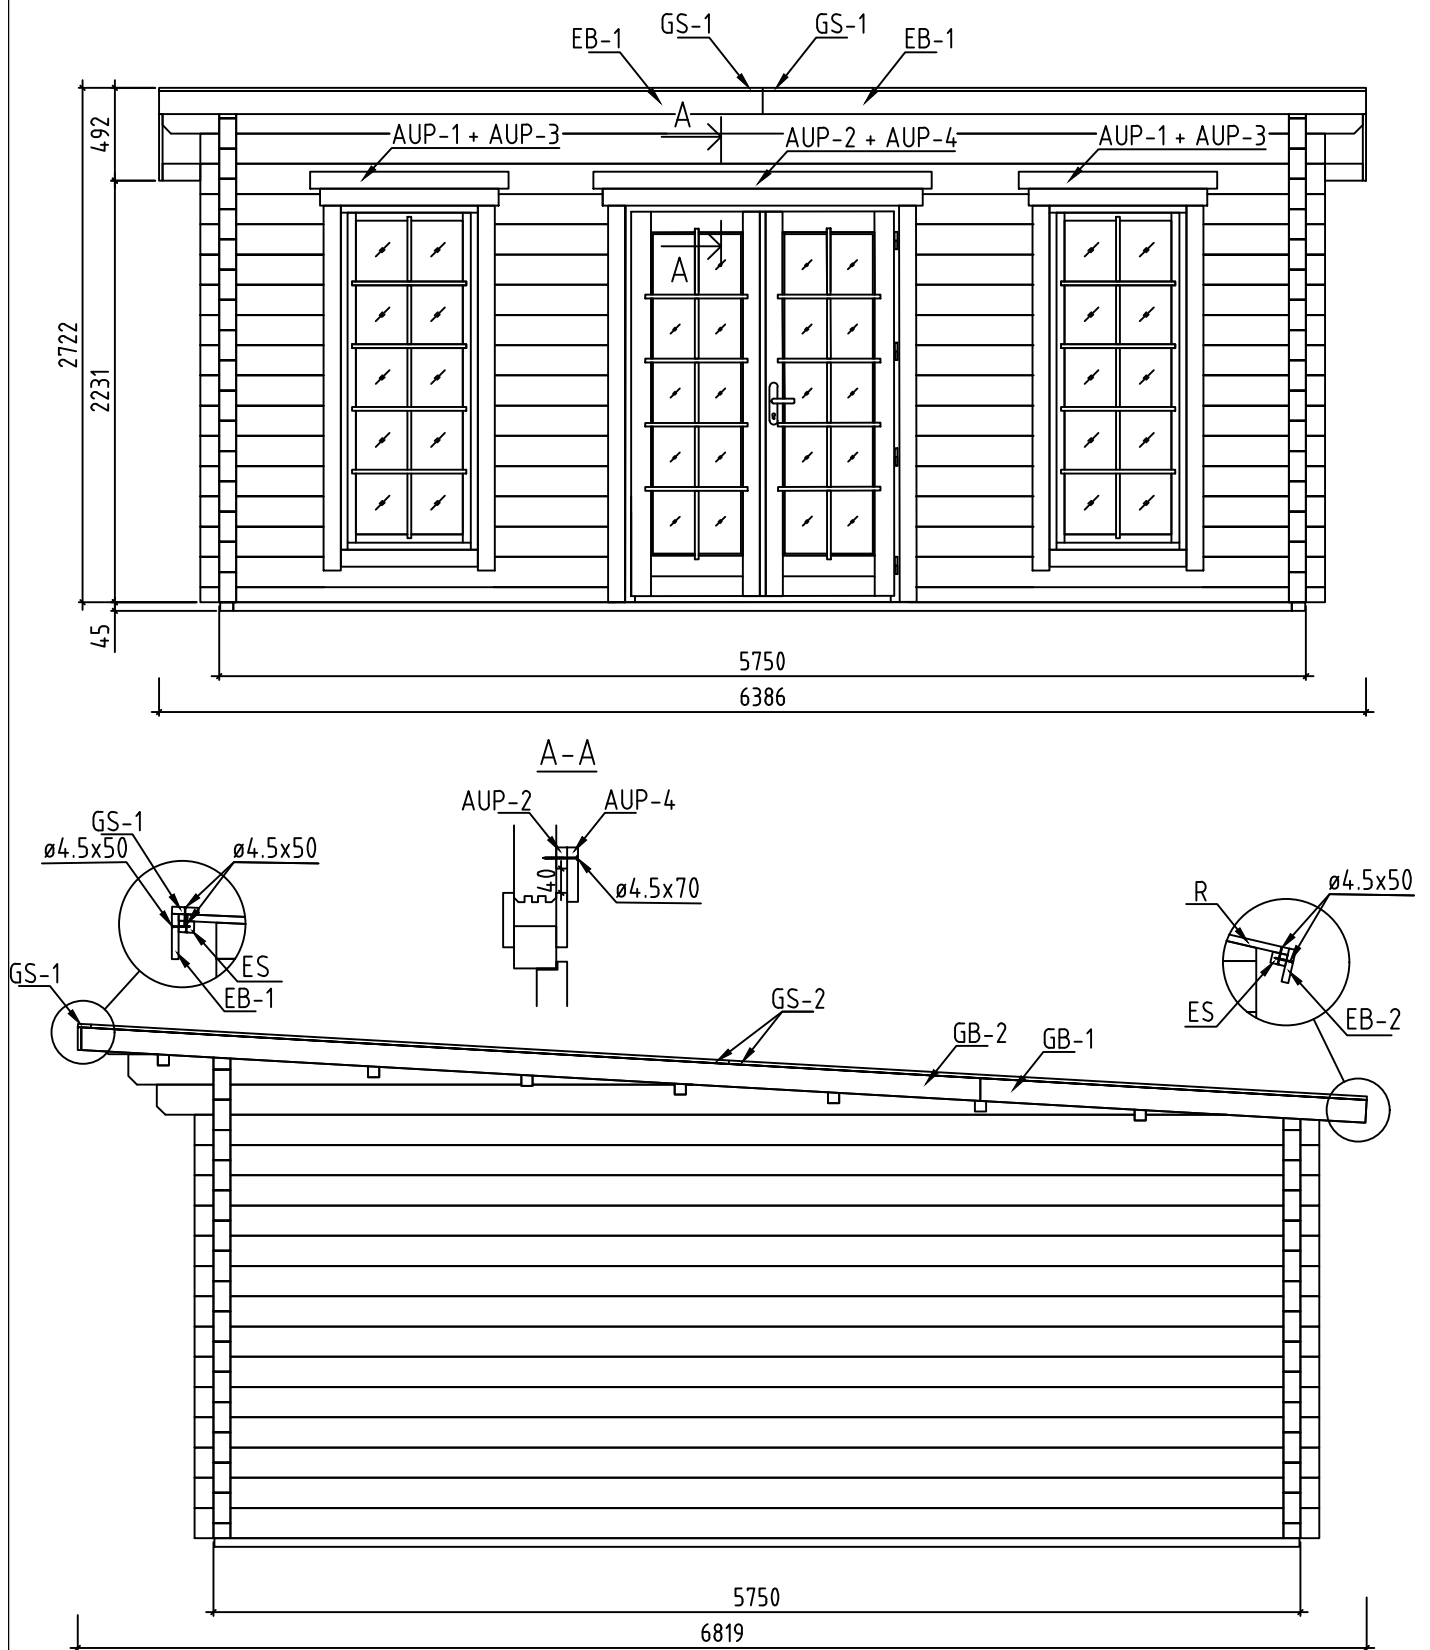


Name-Name-Nom	9008321	Page-Seite-Page	6
View-Aussicht-Vue	VIEWS-ANSICHTEN-VUE DES MURS	Scale-Maßstab-Echelle	1:40
Material-Material-Matériel	70x135	Date-Datum-Date	13.08.2024
Drafter-Zeichner-Rédacteur	EJ	File	

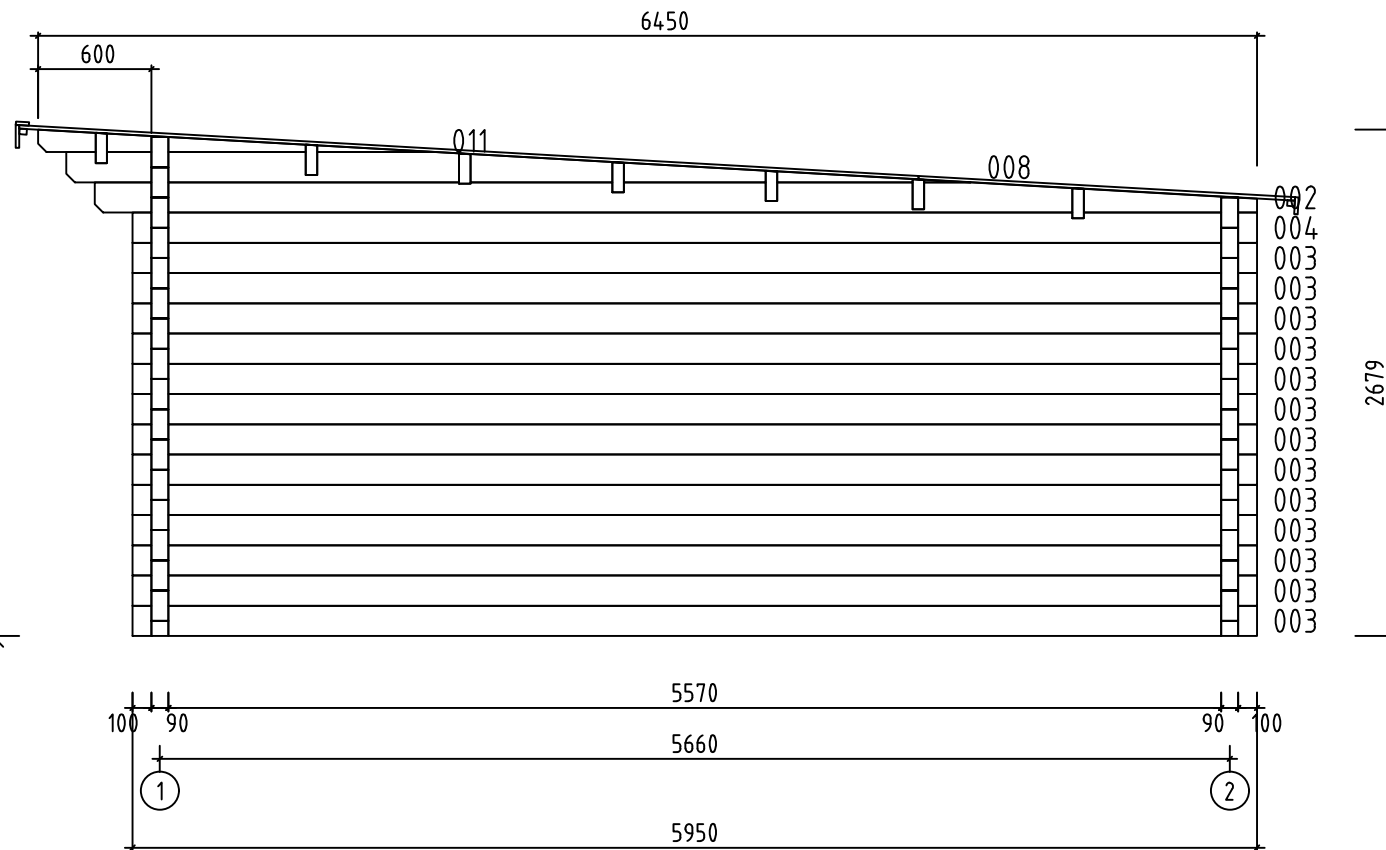Wall-Wand-Mur A ↗





Name-Name-Nom 9008321		Page-Seite-Page 7
View-Aussicht-Vue Wall-Wand-Mur A		Scale-Maßstab-Echelle 1:40
Material-Material-Matériel 9.0x16.0		Date-Datum-Date 13.08.2024
Drafter-Zeichner-Rédacteur E J	File	















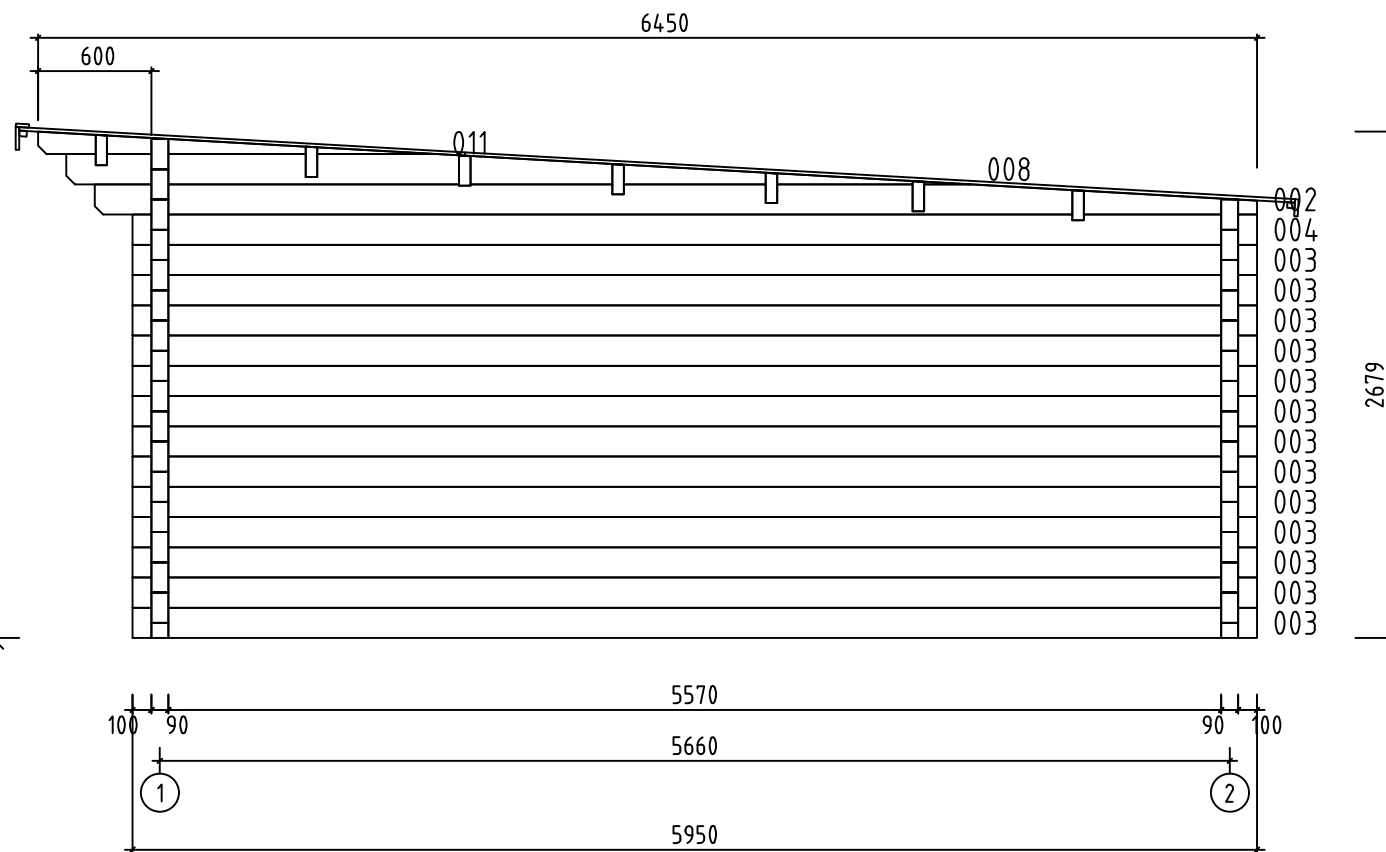
Wall-Wand-Mur B ↗


















Name-Name-Nom 9008321		Page-Seite-Page 8
View-Aussicht-Vue Wall-Wand-Mur B		Scale-Maßstab-Echelle 1:40
Material-Material-Matériel 9.0x16.0		Date-Datum-Date 13.08.2024
Drafter-Zeichner-Rédacteur E J	File	

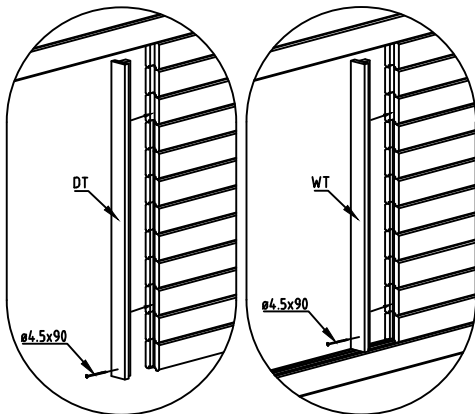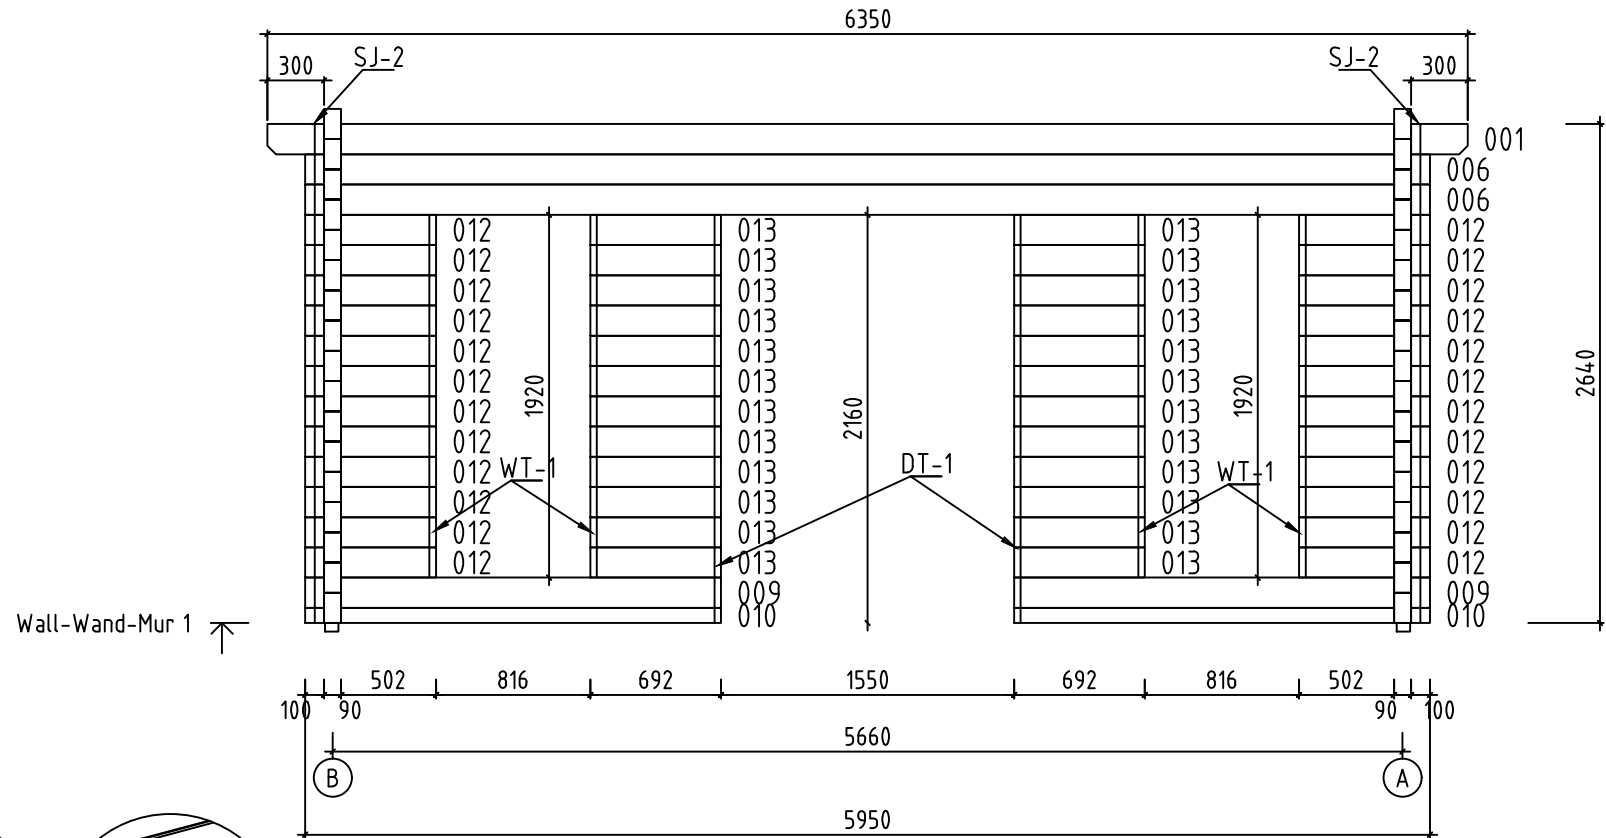

Name-Name-Nom 9008321		Page-Seite-Page 9
View-Aussicht-Vue Wall-Wand-Mur 1		Scale-Maßstab-Echelle 1:40
Material-Material-Matériel 9.0x16.0		Date-Datum-Date 13.08.2024
Drafter-Zeichner-Rédacteur EJ		File

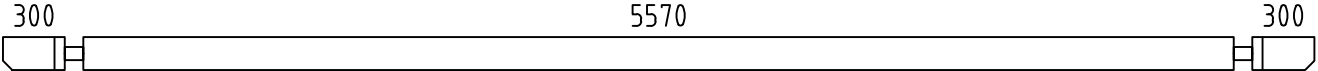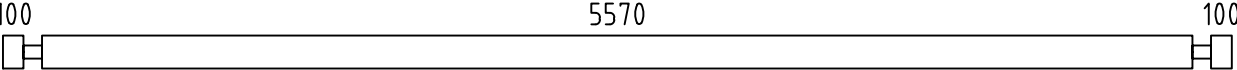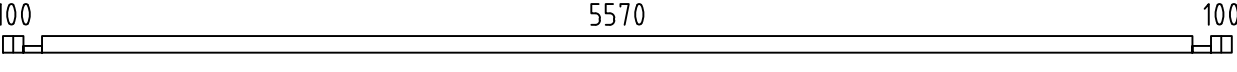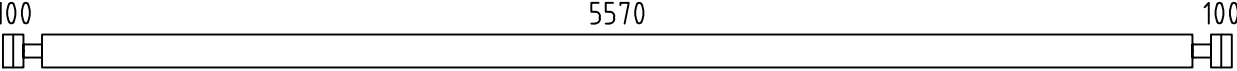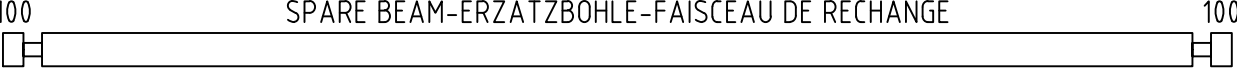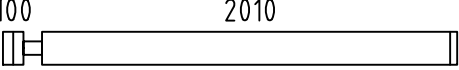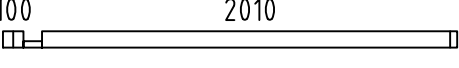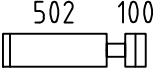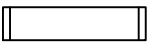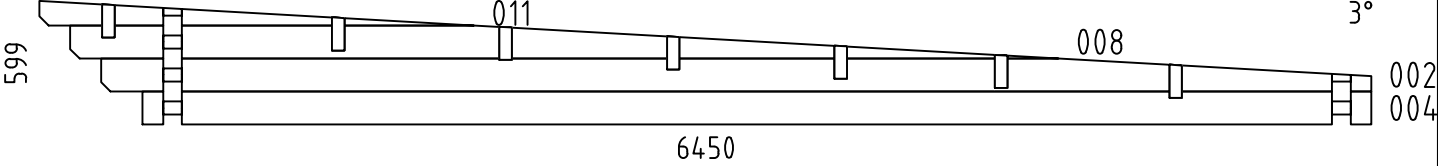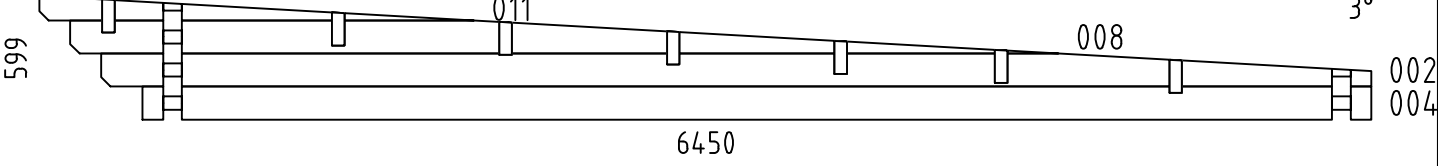  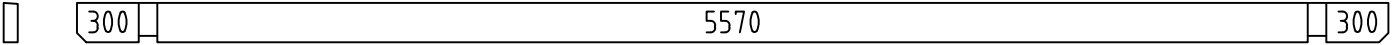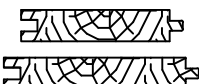Pos	9008321 Piece list - Stückliste - Liste des pieces	Q.	P (mm)	L (mm)
001		2	90x160	6350
003		26	90x160	5950
005		1	90x80	5950
006		15	90x160	5950
007	 SPARE BEAM-ERZATZBOHLE-FAISCEAU DE RECHANGE	1	90x160	5950
009		2	90x160	2200
010		2	90x80	2200
012		24	90x160	692
013		24	90x160	692
WA-1		1		
WB-1		1		
FBI1	FOUNDATION - FUNDAMENT - FONDATION (IMM) 	2	70x45	5740
FBI2	FOUNDATION - FUNDAMENT - FONDATION (IMM) 	12	70x45	5600
RB1	ROOF BEAM - DACHBALKEN - PANNE DE TOIT 	7	68x190	6350
F-1	FLOOR BOARDS-FUSSBODENBRETTER-LAME DE PLANCHER 	49+1	114x28	5564
R-1	ROOF BOARDS - DACHBRETTER - VOLIGES  or-oder-ou	37+1 28+1	88x18 114x18	4765
R-2	ROOF BOARDS - DACHBRETTER - VOLIGES  or-oder-ou	37 28	88x18 114x18	4399
R-3	ROOF BOARDS - DACHBRETTER - VOLIGES  or-oder-ou	37 28	88x18 114x18	2362
R-4	ROOF BOARDS - DACHBRETTER - VOLIGES  or-oder-ou	37+1 28	88x18 114x18	1995
FF-1	FLOOR FILLET-FUSSBODENLEISTE - CORNIERE DE FINITION DU PLANCHER 		18x35	26 m.
AUP-1	WEATHER BOARD - REGENABSCHLUSSBRETT 	2	18x35	1055
AUP-2	WEATHER BOARD - REGENABSCHLUSSBRETT 	1	18x35	1790
AUP-3	WEATHER BOARD - REGENABSCHLUSSBRETT 	2	18x90	1055
Name-Name-Nom 9008321		Date-Datum-Date 13.08.2024		Page-Seite-Page 1/3

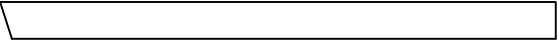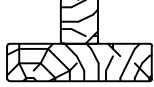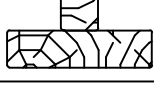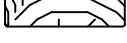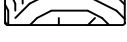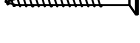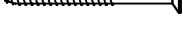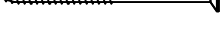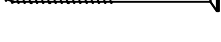Pos	9008321 Piece list - Stückliste - Liste des pieces	Q.	P (mm)	L (mm)
AUP-4	WEATHER BOARD - REGENABSCHLUSSBRETT 	1	18x90	1790
GB-1	GABLE MOULDING - GIEBELLEISTE - PLANCHE DE RIVE 	2	18x120	2047
GB-2	GABLE MOULDING - GIEBELLEISTE - PLANCHE DE RIVE 	2	18x120	4772
EB-1	EAVES BOARD - TRAUFBRETT - BANDEAU DE TOIT 	2	18x120	3194
EB-2	EAVES BOARD - TRAUFBRETT - BANDEAU DE TOIT 	2	18x90	3175
ES-1	ROOF EDGE REINFORCEMENT - DACHRANDVERSTÄRKUNG - CORNIERE DE RENFORT DE BORD DE TOIT 	2	30x40	2200
ES-2	ROOF EDGE REINFORCEMENT - DACHRANDVERSTÄRKUNG - CORNIERE DE RENFORT DE BORD DE TOIT 	2	30x40	4150
WT-1	FIXING FILLET FOR WINDOW - FIXIRUNGSLEISTE FÜR FENSTER - PROFIL DE FIXATION DES FENETRES 	4	43x90	1840
DT-1	FIXING FILLET FOR DOOR - FIXIRUNGSLEISTE FÜR TÜR - PROFIL DE FIXATION DES PORTES 	2	43x90	2120
SJ-1	TREADED ROD M10 - GEWINDESTANGE M10 - TIGE FILETÉE M10 	2		2350
SJ-2	TREADED ROD M10 - GEWINDESTANGE M10 - TIGE FILETÉE M10 	2		2670
GS-1	ROOFING FELT FILLET - DACHPAPPENLEISTE - BAGUETTE DE FIXATION DU FEUTRE BITUMEUX 	2	18x70	3194
GS-2	ROOFING FELT FILLET - DACHPAPPENLEISTE - BAGUETTE DE FIXATION DU FEUTRE BITUMEUX 	2	18x70	3380
HS	SCREW FOR GABLE MOULDING (GB) - SCHRAUBE FÜR GIEBELLEISTE (GB) - VIS DE FIXATION POUR PLANCHE DE RIVE (GB) 	44	ø4.5x50	
HS	SCREW FOR EAVES BOARDS (EB) - SCHRAUBE FÜR TRAUFBRETT (EB) - VIS DE FIXATION POUR BANDEAU DE TOIT (EB) 	32	ø4.5x50	
HS	SCREW FOR ROOF EDGE REINFORCEMENT (ES) - SCHRAUBE FÜR DACHRANDVERSTÄRKUNG (ES) - VIS POUR RENFORT DE BORD DE TOIT (ES) 	32	ø4.5x50	
HS	SCREW FOR ROOFING FELT FILLET (GS) - SCHRAUBE FÜR DACHPAPPEN- LEISTE (GS) - VIS POUR BAGUETTE FIXATION FEUTRE BITUMEUX (GS) 	30	ø4.5x50	
HS	SCREW FOR WEATHER BOARD (AUP) - SCHRAUBE FÜR REGENABSCHLUSSBRETT (AUP) 	13	ø4.5x70	
HS	SCREW FOR FIXING FILLET - SCHRAUBE FÜR FIXIRUNGSLEISTE - VIS POUR PROFIL DE FIXATION (TL WT DT) 	6	ø5x90	
HS	SCREW FOR 1. WALL BEAM - SCHRAUBE FÜR 1. BOHLENREIHE - VIS DE FIXATION DES FONDATIONS 	6	ø5x100	
HS	SCREW FOR FUNDAMENT (FBI) - SCHRAUBE ZUR BEFESTIGUNG FUNDAMENT (FBI) - VIS POUR FONDATION (FBI) 	52	ø5x120	
HS	SCREW FOR GABLE - SCHRAUBE FÜR GIEBEL - VIS POUR FIXATION DES PIGNONS 	20	ø5x120	
HS	SCREW FOR 1. WALL BEAM - SCHRAUBE FÜR 1. BOHLENREIHE - VIS DE FIXATION DES FONDATIONS 	4	ø6x160	
HS	SCREW FOR ROOF BEAMS - SCHRAUBE FÜR DACHBALKEN - VIS POUR PANNE DE TOIT 	14	ø6x160	
HB	HAMMER BLOCK - SCHLAGHOLZ - CALLE DE FRAPPE 	2		
Name-Name-Nom 9008321		Date-Datum-Date 13.08.2024	Page-Seite-Page 2/3	

   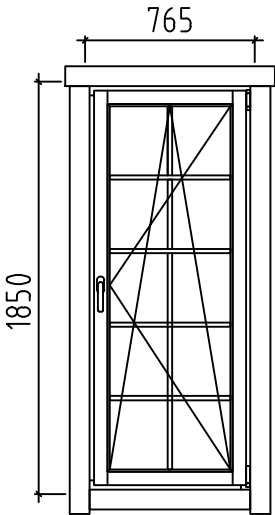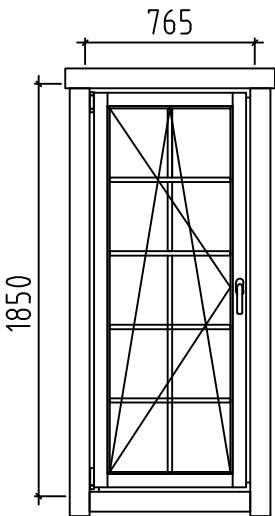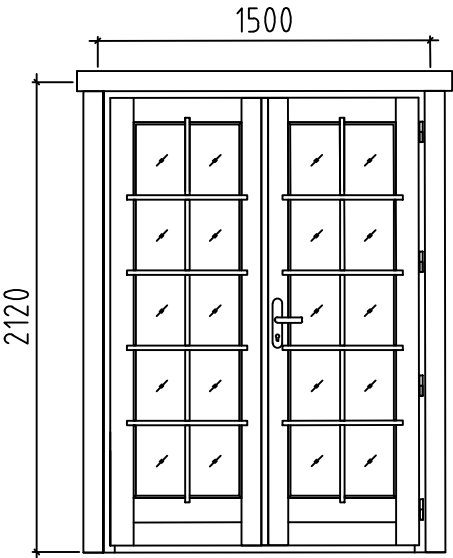Pos	9008321 Piece list - Stückliste - Liste des pieces	Q.	P (mm)	L (mm)
NF	ZN NAIL FOR ROOF - ZN NÄGEL FÜR DACHBRETTER - POINTE POUR TOIT 	760	ø2.5x60	
NF	ZN NAIL FOR FLOOR - ZN NÄGEL FÜR FUSSBODENBRETTER - CLOUS POUR PLANCHER 	510	ø2.5x60	
NF	ZN NAIL FOR FLOOR FILLETS - ZN NÄGEL FÜR FUSSBODENLEISTEN - POINTE POUR PANNEAUX DE PLANCHER 	45	ø2x40	
	WINDOW-FENSTER-FENETRE, AST 1H 	R 1	765x1850	
	WINDOW-FENSTER-FENETRE, AST 1H 	L 1	765x1850	
	DOOR-TÜR-PORTE, AST PRE 	R 1	1500x2120	
Name-Name-Nom9008321		Date-Datum-Date13.08.2024		Page-Seite-Page3 / 3