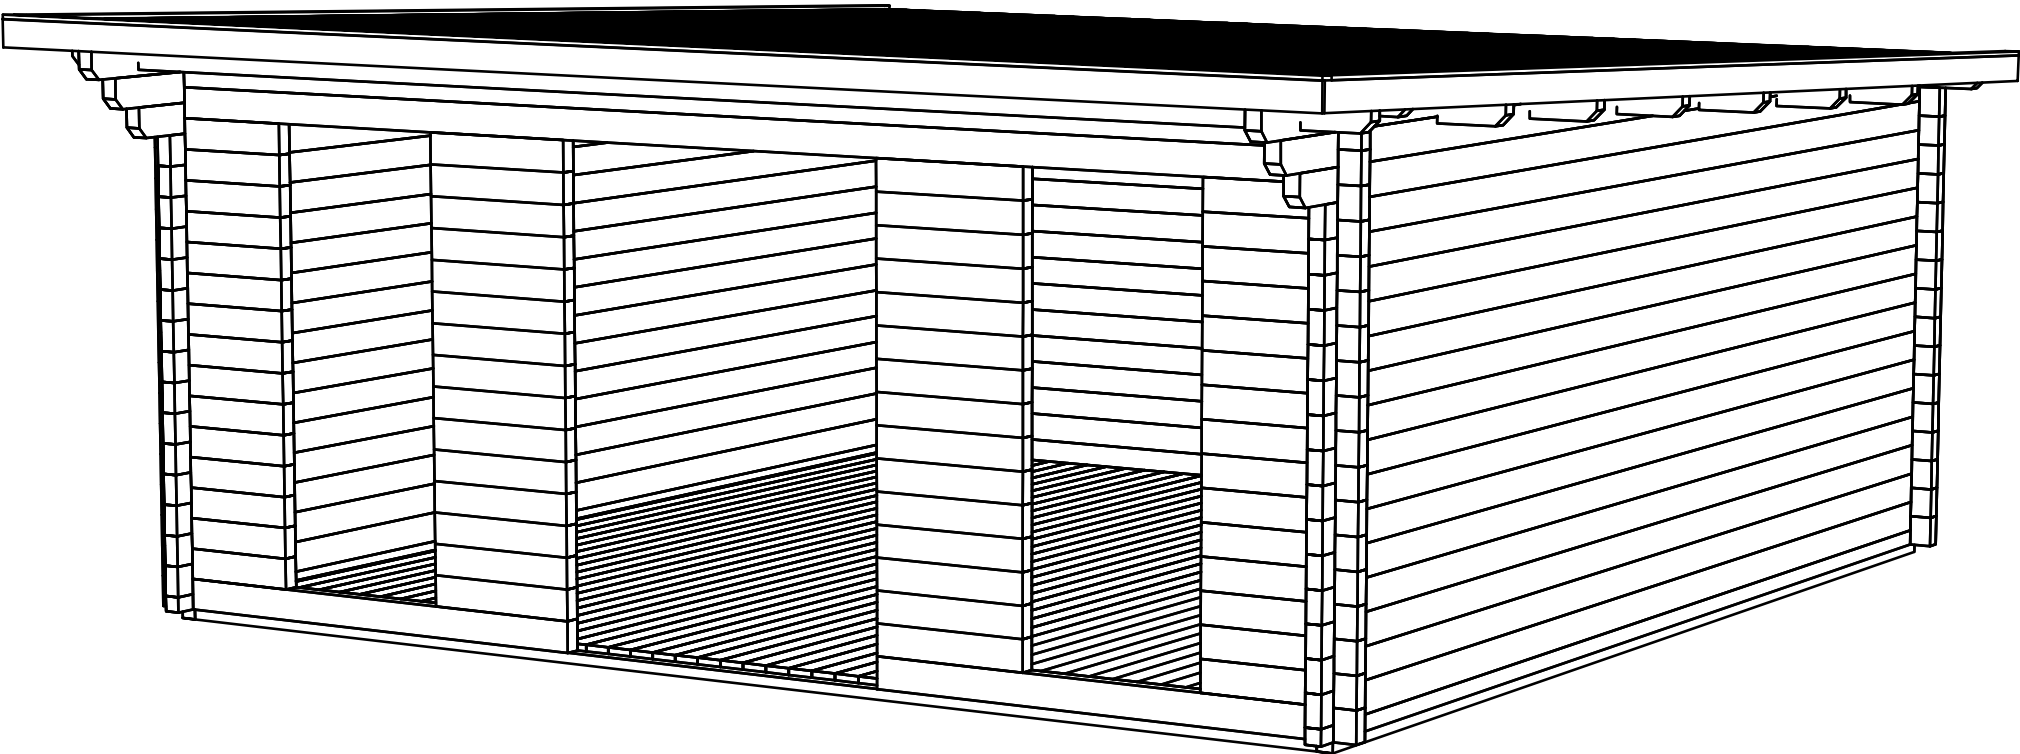
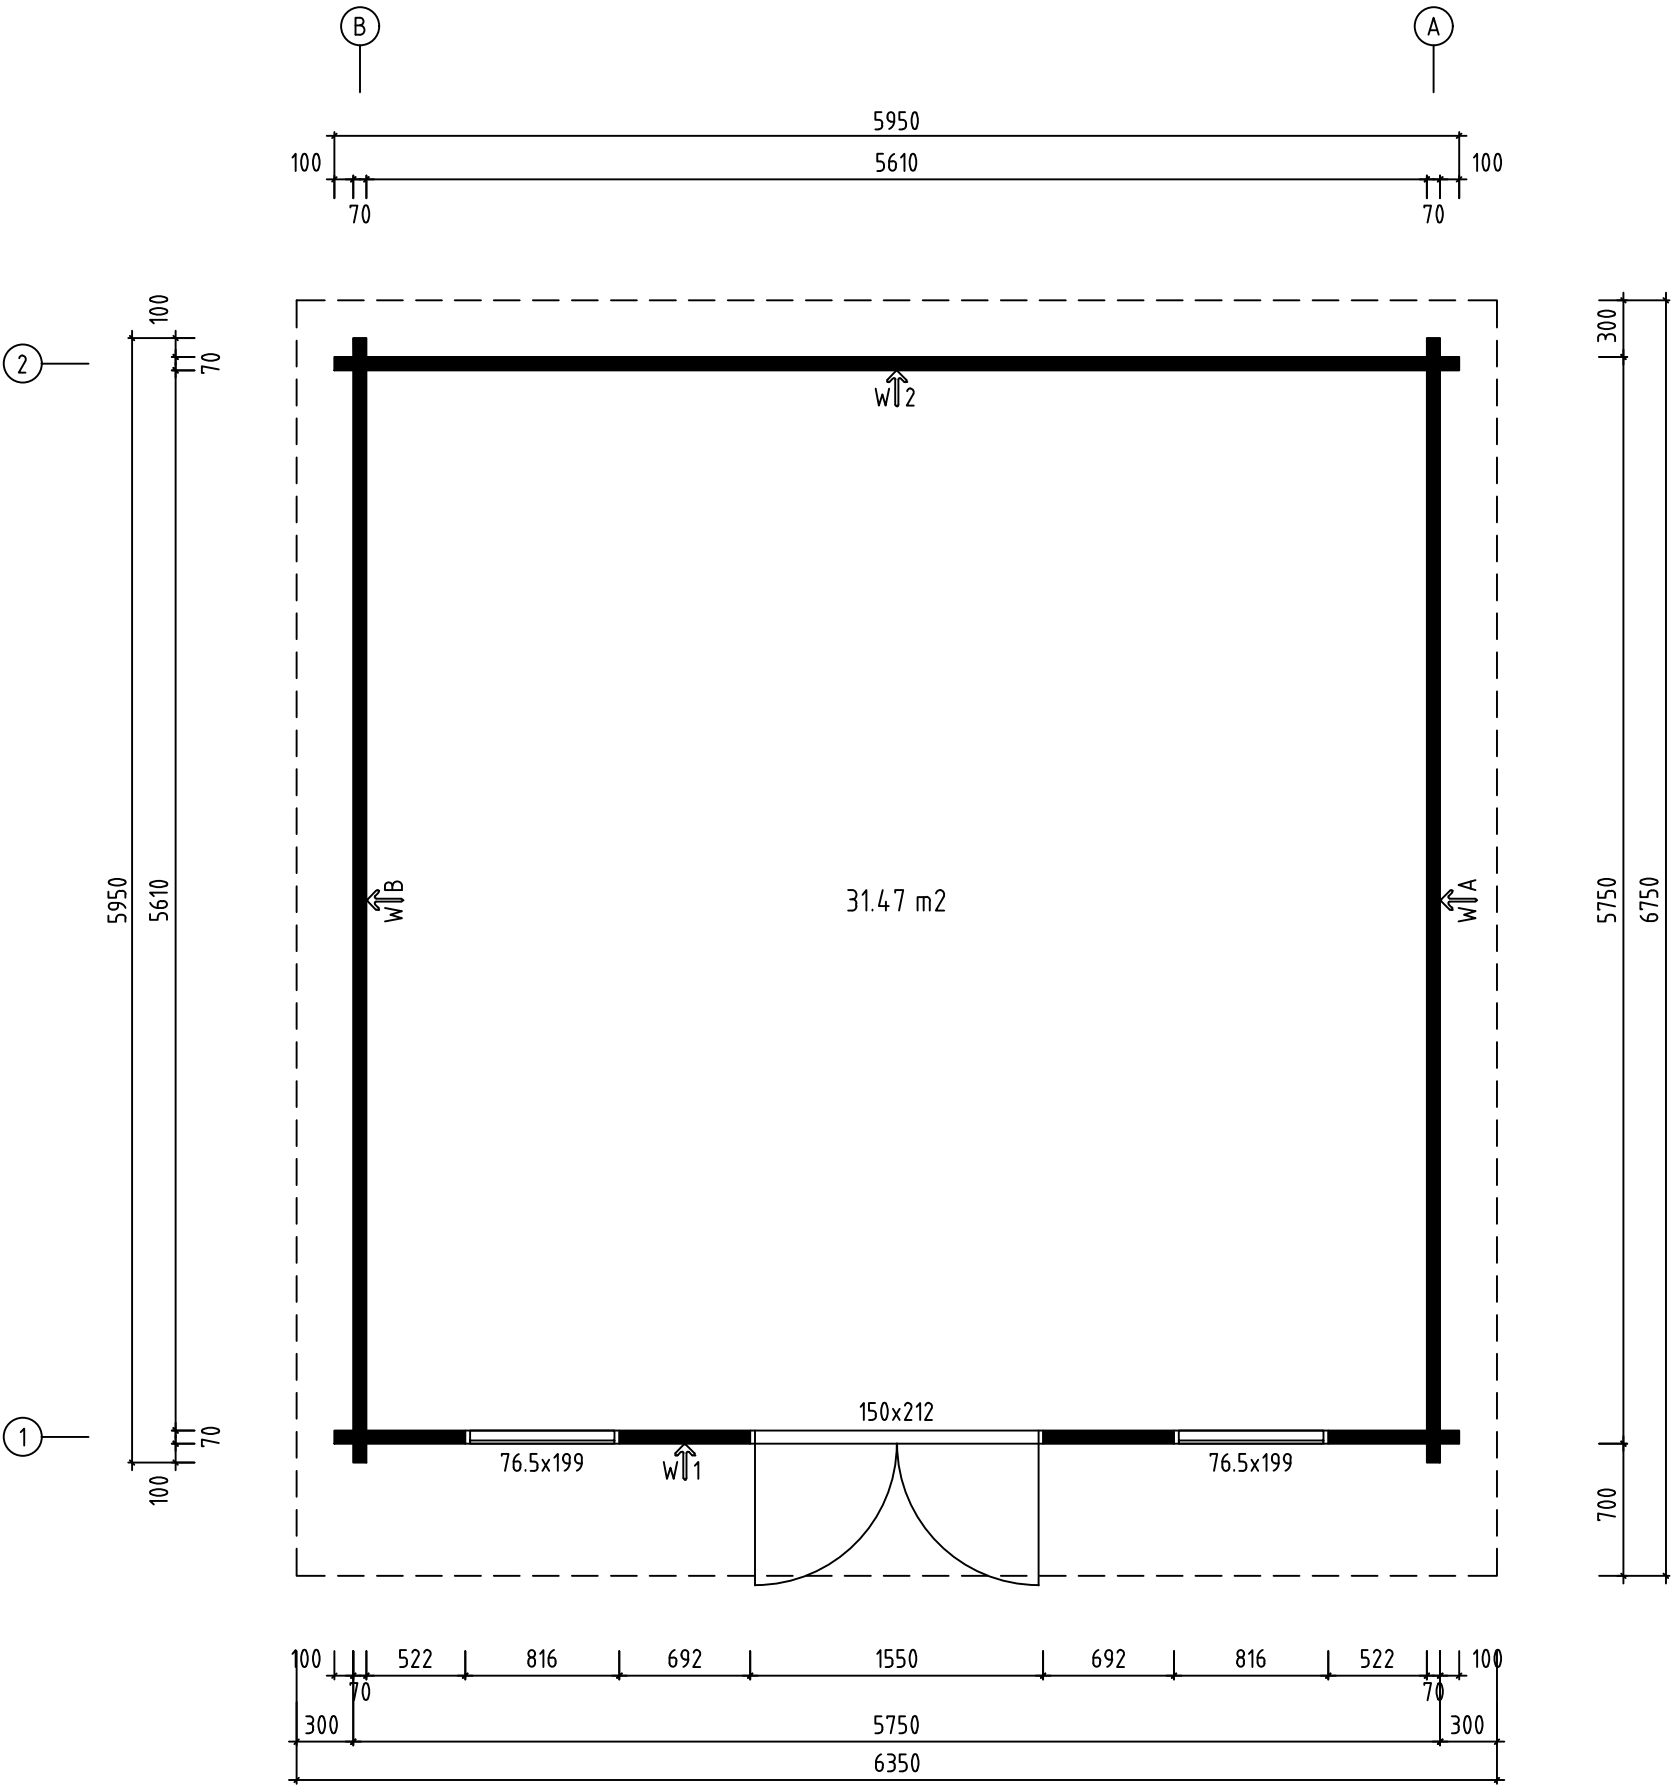
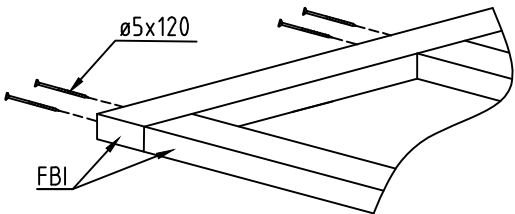
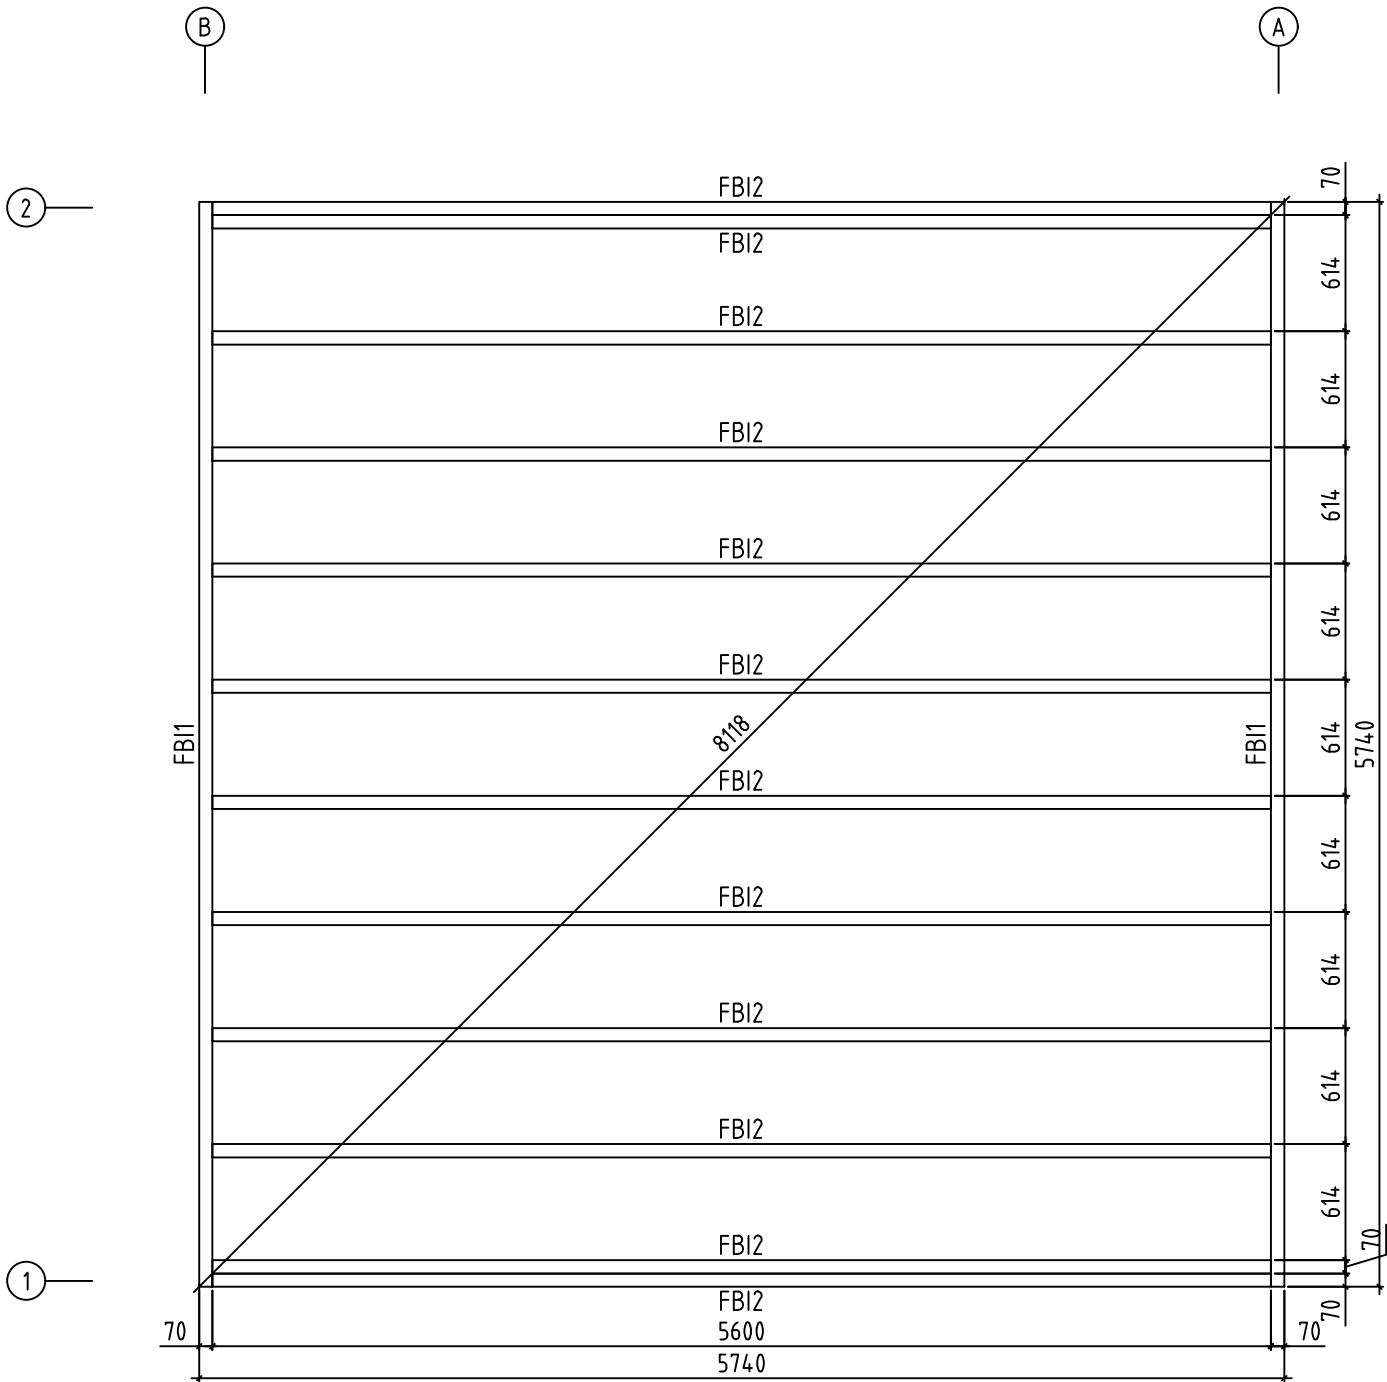






Name-Name-Nom7031421		Page-Seite-Page1
View-Aussicht-Vue3D		Scale-Maßstab-Echelle1:40
Material-Material-Matériel70x135		Date-Datum-Date07.05.2025
Drafter-Zeichner-RédacteurEJ	File	




Name-Name-Nom 7031421		Page-Seite-Page 2
View-Aussicht-Vue GROUNDPLAN - GRUNDPLAN - PLAN DE MASSE		Scale-Maßstab-Echelle 1:40
Material-Material-Matériel 70x135		Date-Datum-Date 07.05.2025
Drafter-Zeichner-Rédacteur EJ	File	





Name-Name-Nom7031421		Page-Seite-Page3
View-Aussicht-VueFOUNDATION - FUNDAMENT - FONDATION		Scale-Maßstab-Echelle1:40
Material-Material-Matériel70x135		Date-Datum-Date07.05.2025
Drafter-Zeichner-RédacteurEJ	File	

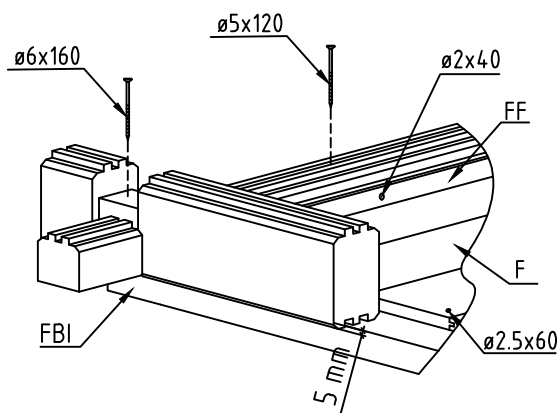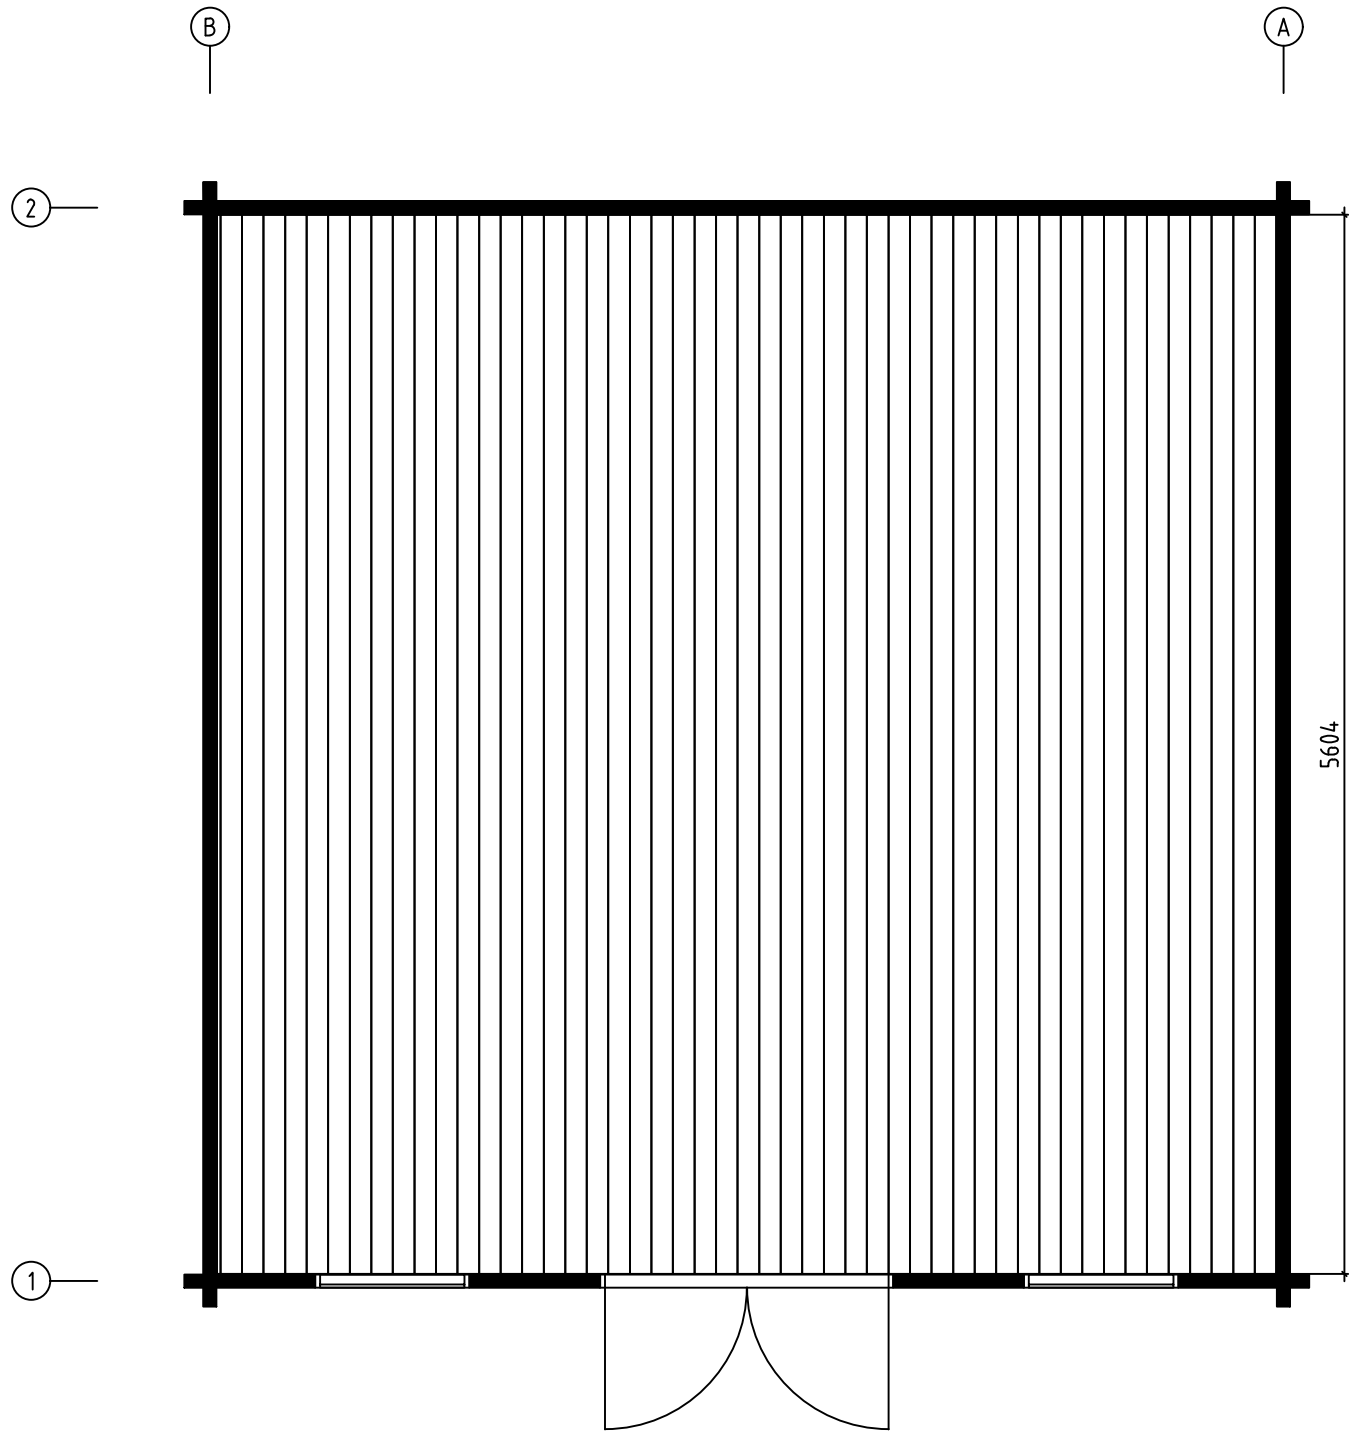


Name-Name-Nom 7031421		Page-Seite-Page 4
View-Aussicht-Vue FLOOR BOARDS-FUSSBODENBRETTTER-LAME DE PLANCHER		Scale-Maßstab-Echelle 1:1
Material-Material-Matériau 70x135		Date-Datum-Date 07.05.2025
Drafter-Zeichner-Rédacteur EJ	File	

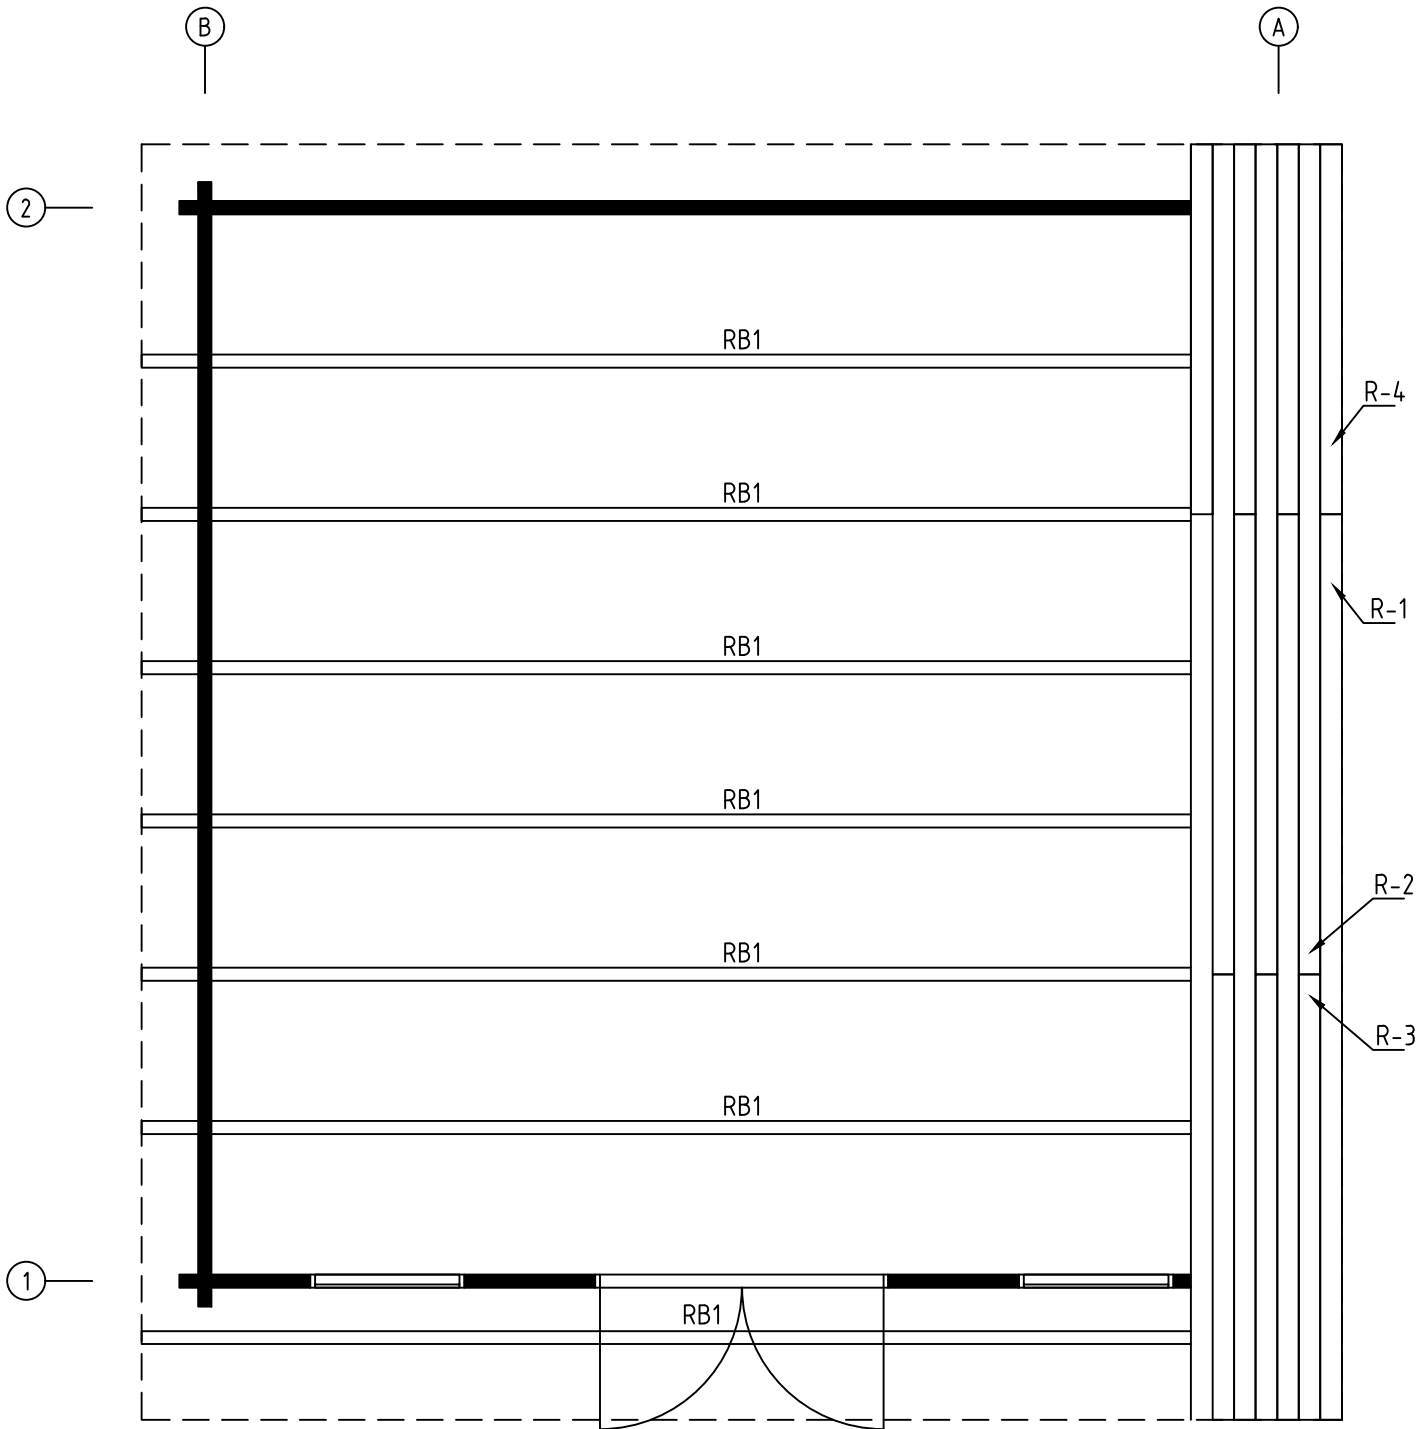


Name-Name-Nom	7031421	Page-Seite-Page	5
View-Aussicht-Vue	ROOF PLAN-DACH-PLAN-PLAN DU TOIT	Scale-Maßstab-Echelle	1:40
Material-Material-Matériel	70x135	Date-Datum-Date	07.05.2025
Drafter-Zeichner-Rédacteur	EJ	File	

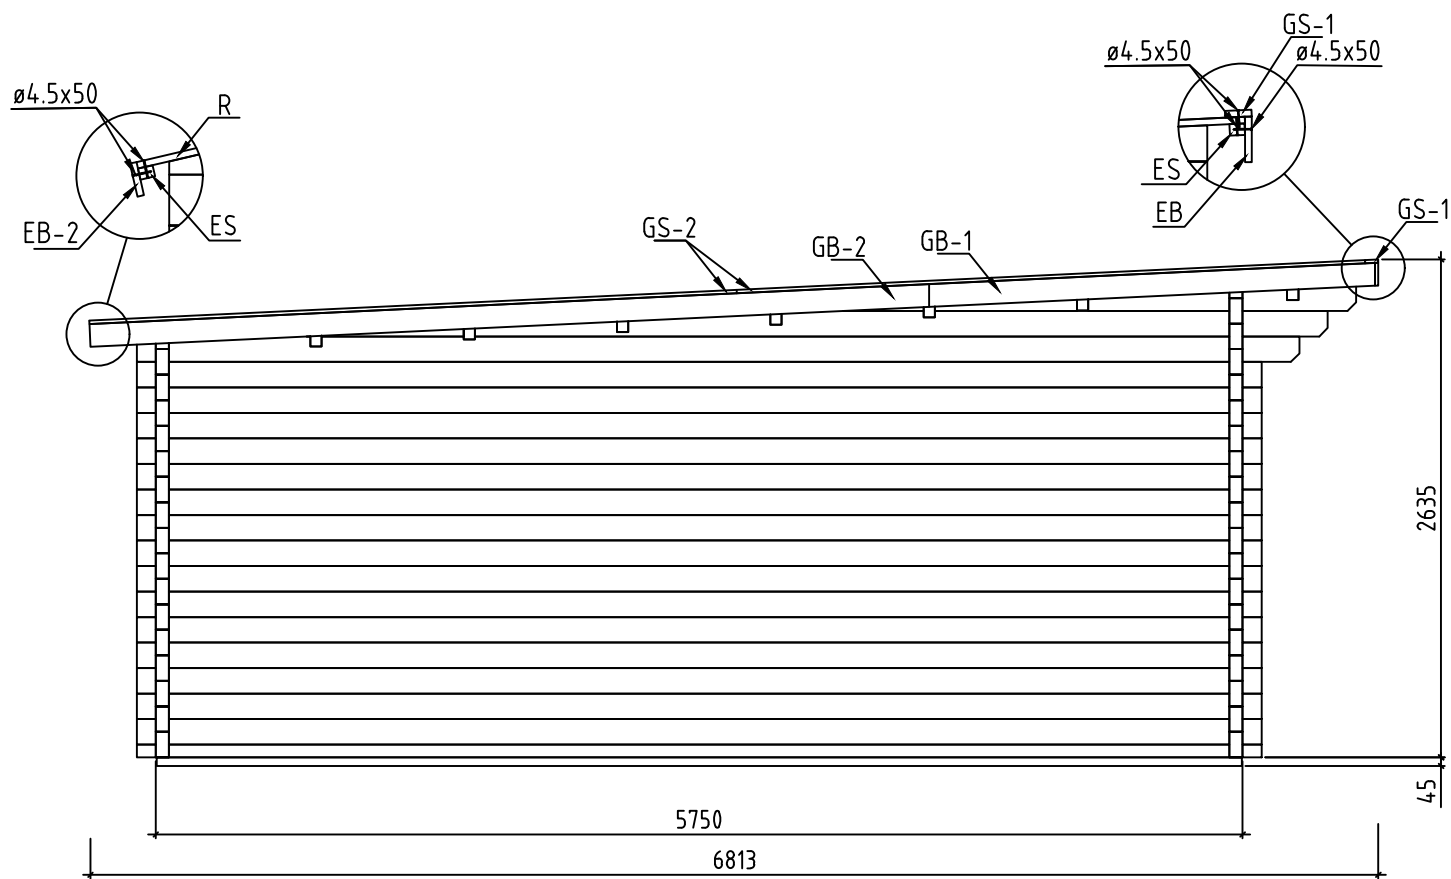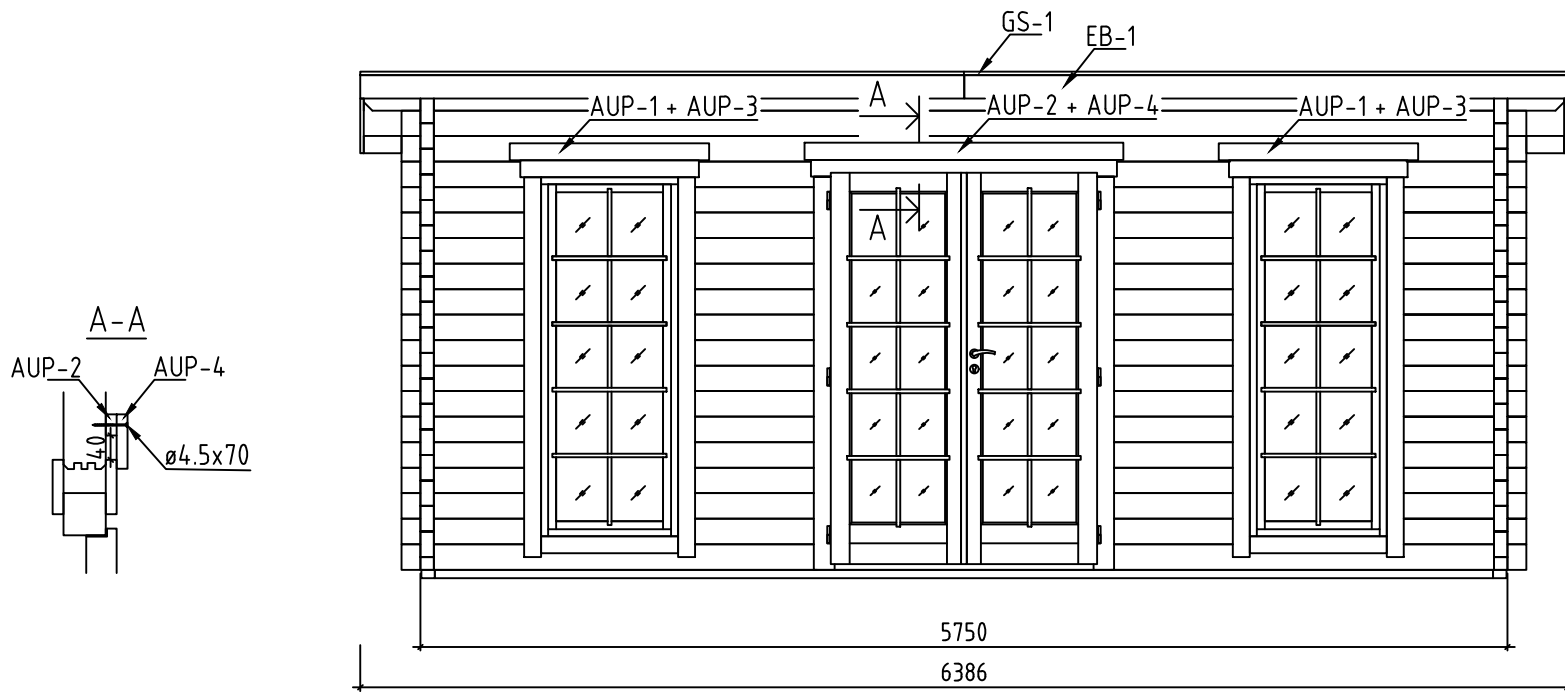



Name-Name-Nom	7031421	Page-Seite-Page	6
View-Aussicht-Vue	VIEWS-ANSICHTEN-VUE DES MURS	Scale-Maßstab-Echelle	1:40
Material-Material-Matériel	70x135	Date-Datum-Date	07.05.2025
Drafter-Zeichner-Rédacteur	EJ	File	

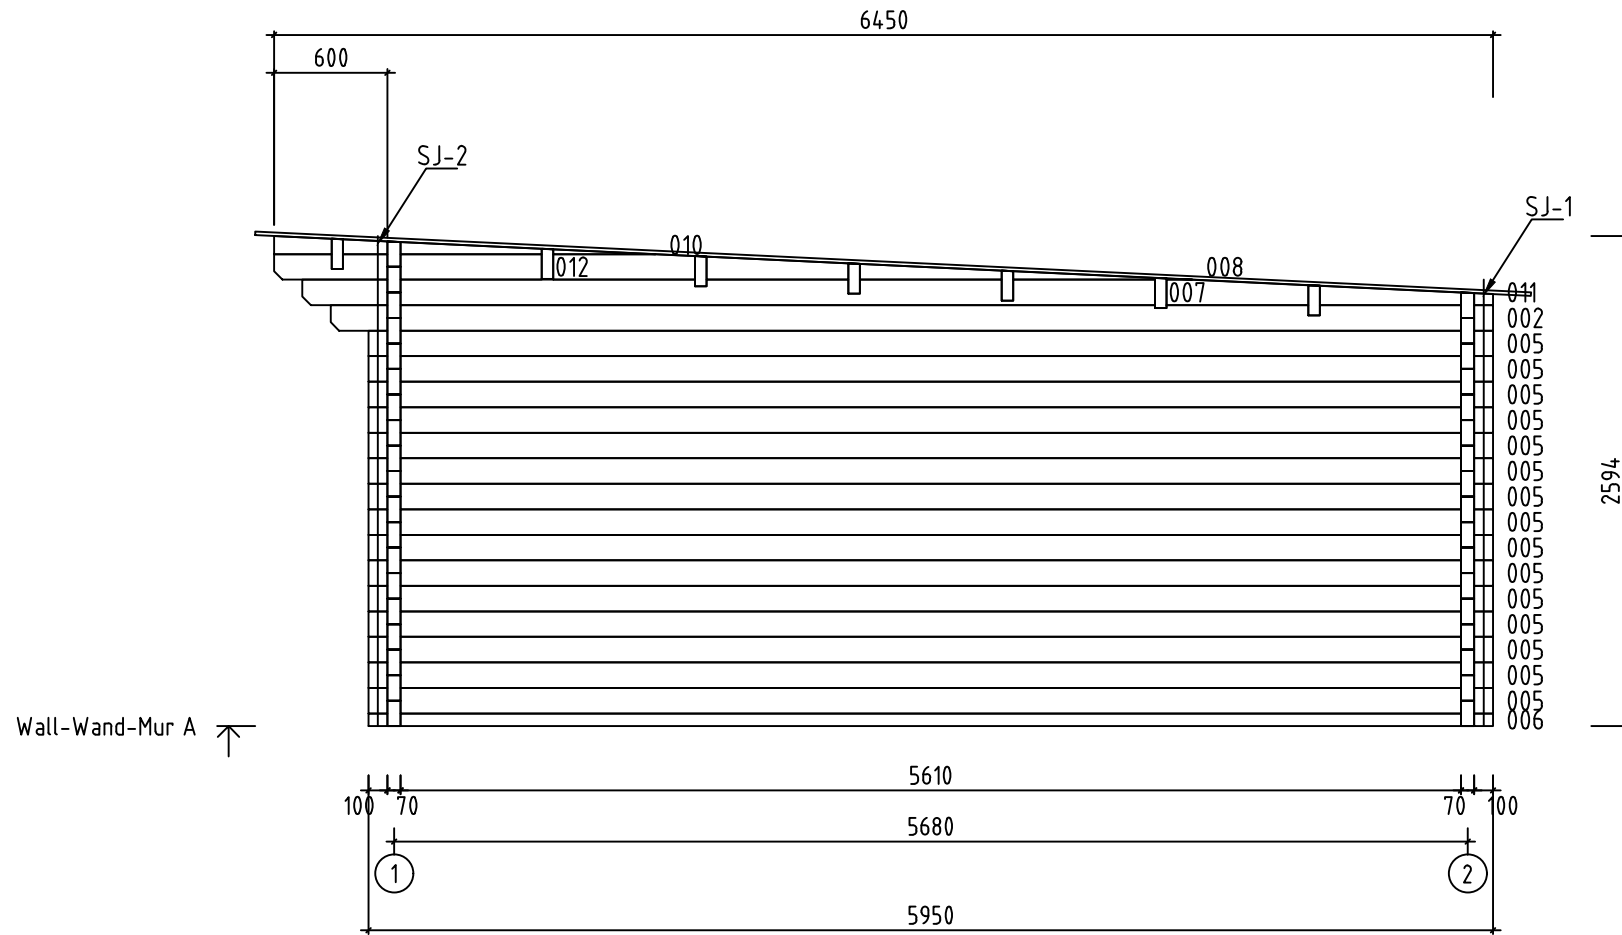


Name-Name-Nom 7031421		Page-Seite-Page 7
View-Aussicht-Vue Wall-Wand-Mur A		Scale-Maßstab-Echelle 1:40
Material-Material-Matériau 7.0x13.5		Date-Datum-Date 07.05.2025
Drafter-Zeichner-Rédacteur EJ	File	

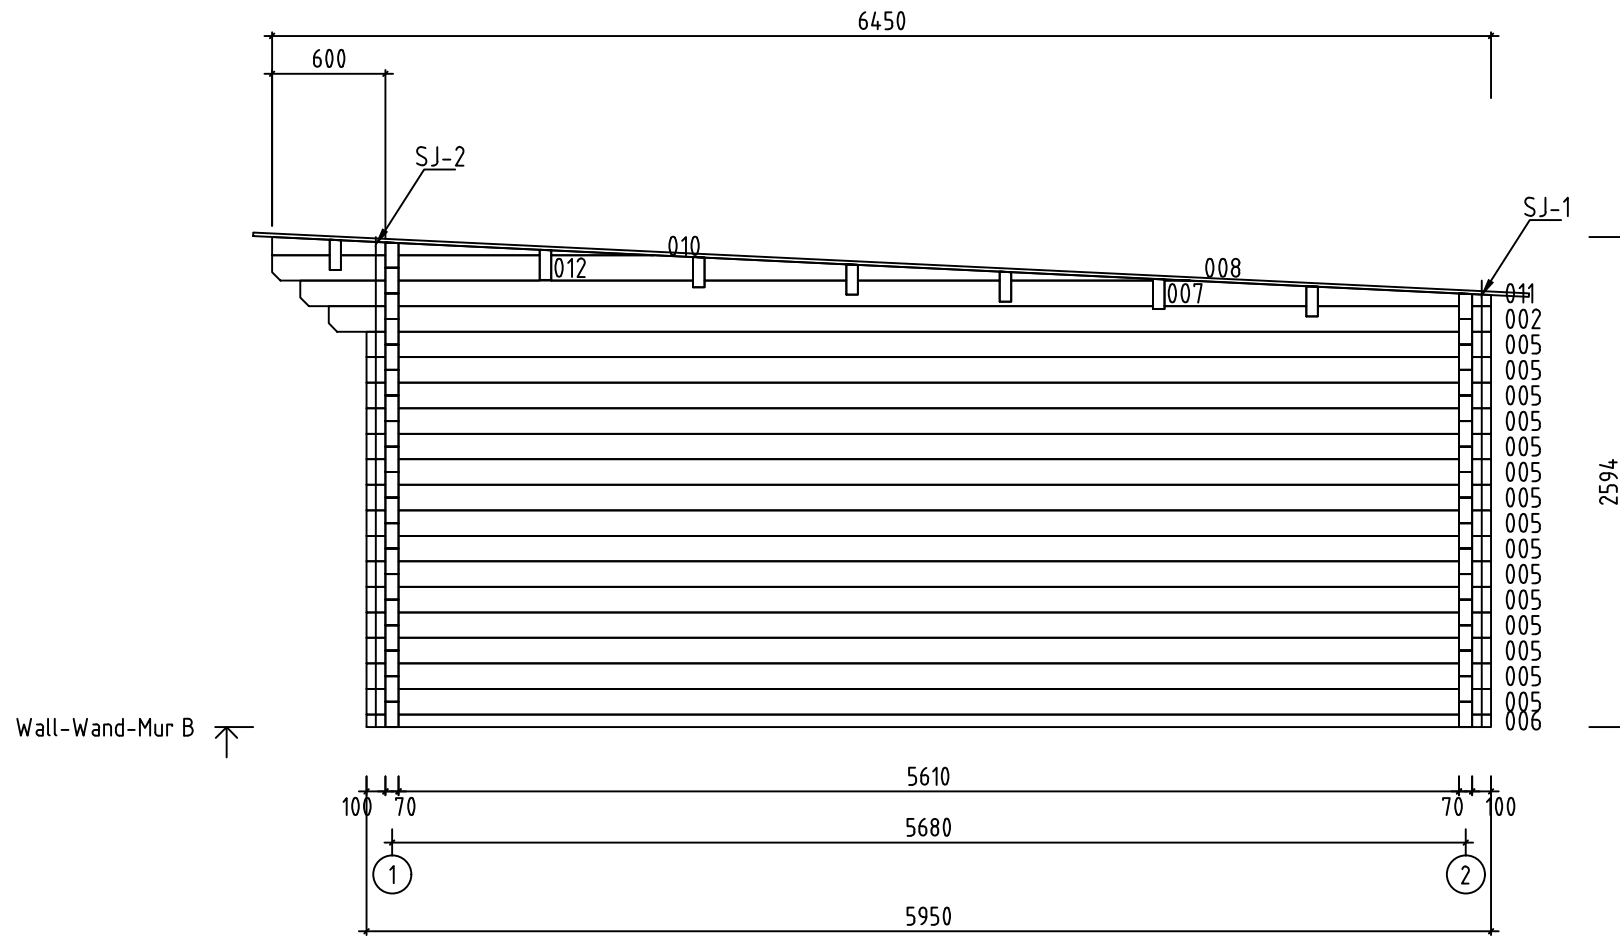


















Name-Name-Nom	7031421	Page-Seite-Page	8
View-Aussicht-Vue	Wall-Wand-Mur B	Scale-Maßstab-Echelle	1:40
Material-Material-Matériau	7.0x13.5	Date-Datum-Date	07.05.2025
Drafter-Zeichner-Rédacteur	EJ	File	













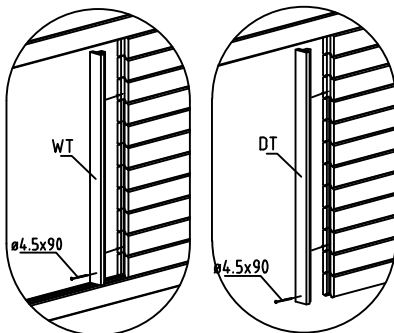
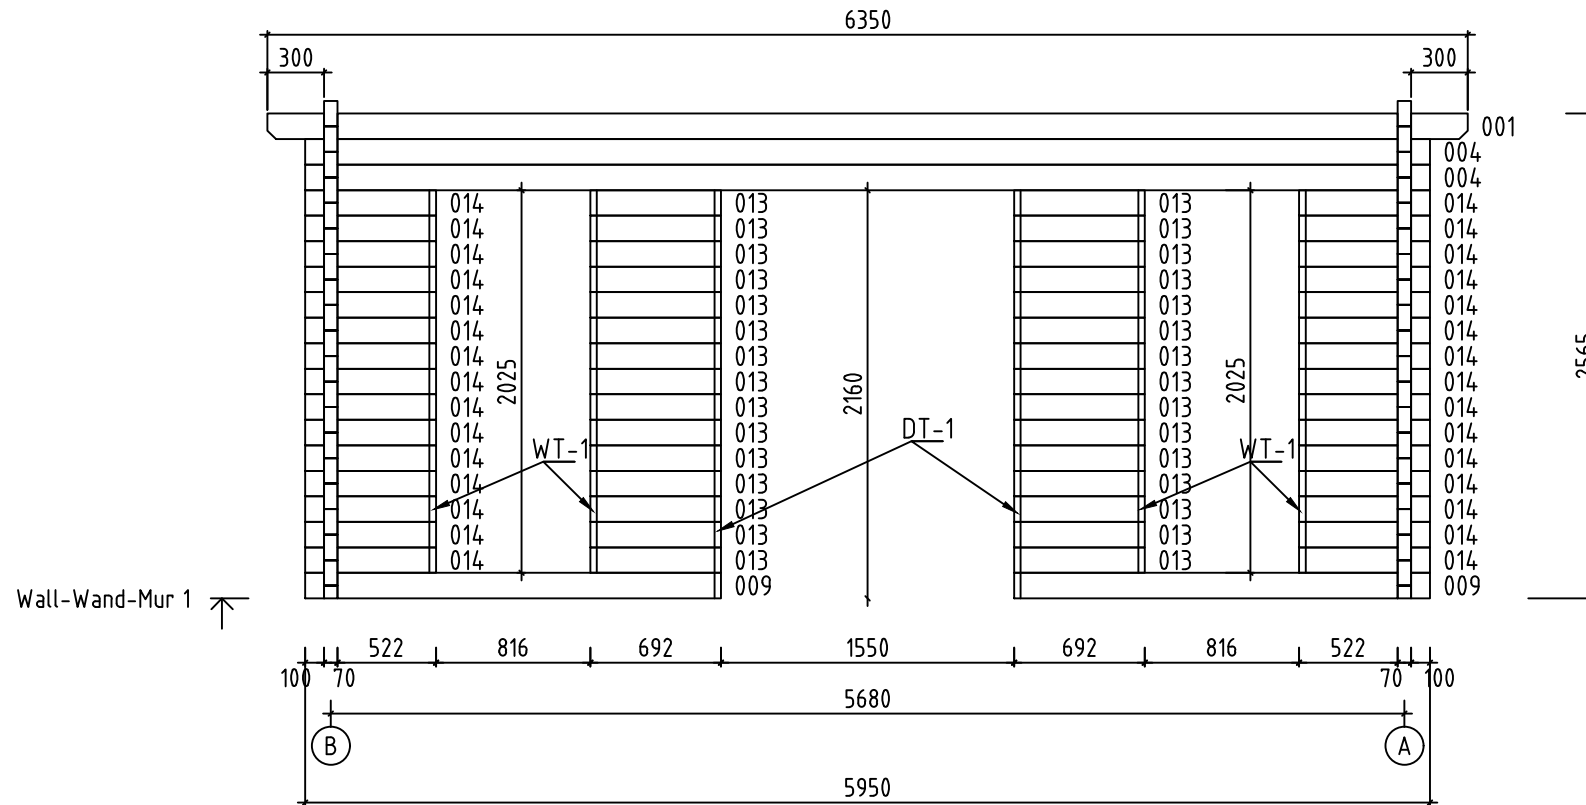







Name-Name-Nom	7031421	Page-Seite-Page	9
View-Aussicht-Vue	Wall-Wand-Mur 1	Scale-Maßstab-Echelle	1:40
Material-Material-Matériau	7.0x13.5	Date-Datum-Date	07.05.2025
Drafter-Zeichner-Rédacteur	EJ	File	

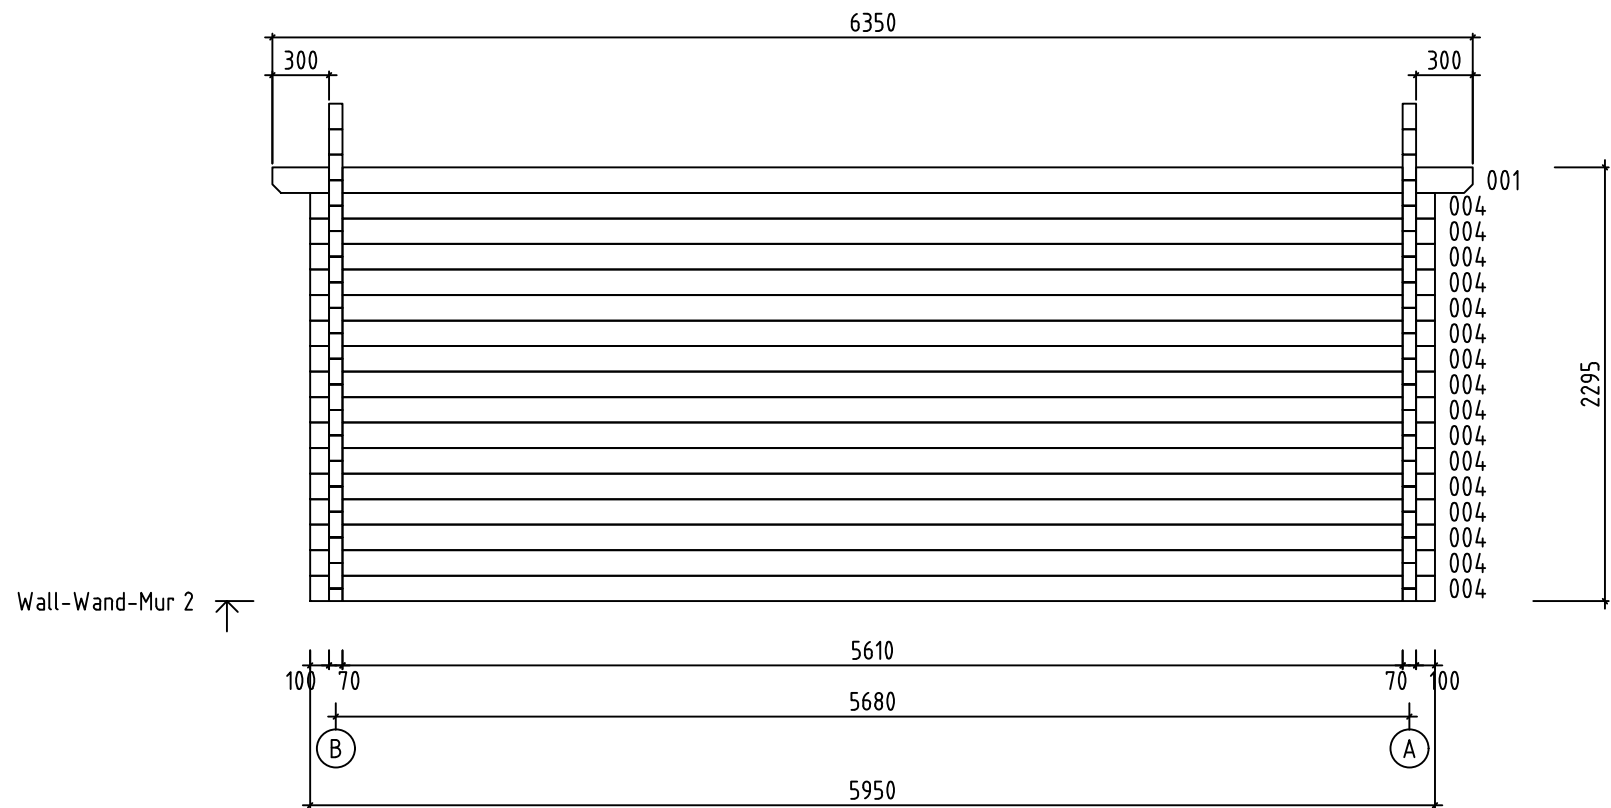

Name-Name-Nom	7031421	Page-Seite-Page	10
View-Aussicht-Vue	Wall-Wand-Mur 2	Scale-Maßstab-Echelle	1:40
Material-Material-Matériau	7.0x13.5	Date-Datum-Date	07.05.2025
Drafter-Zeichner-Rédacteur	EJ	File	

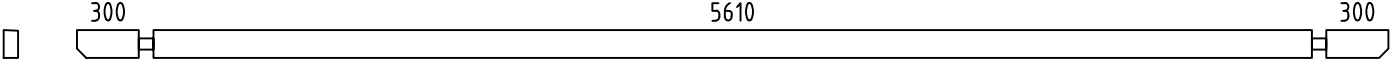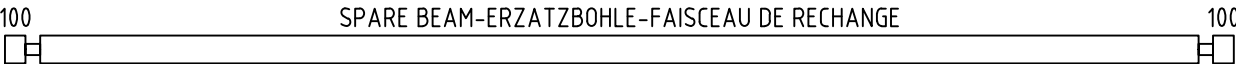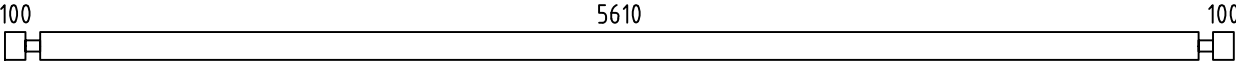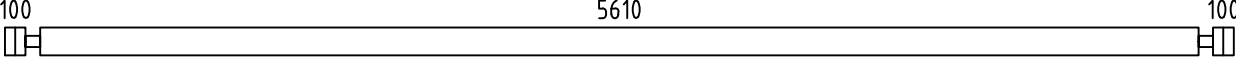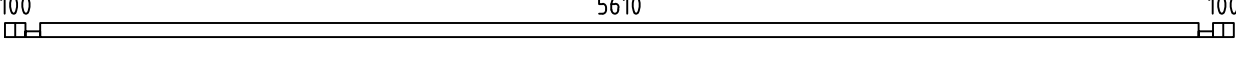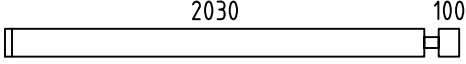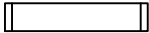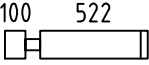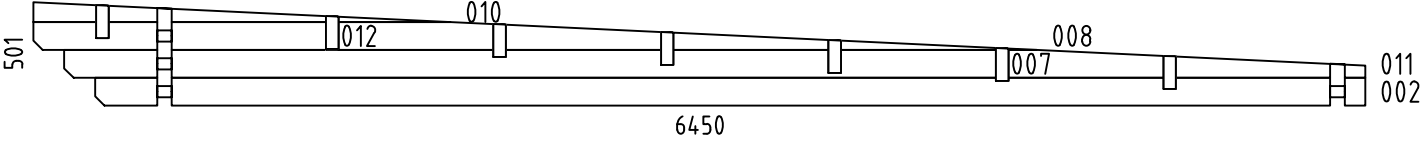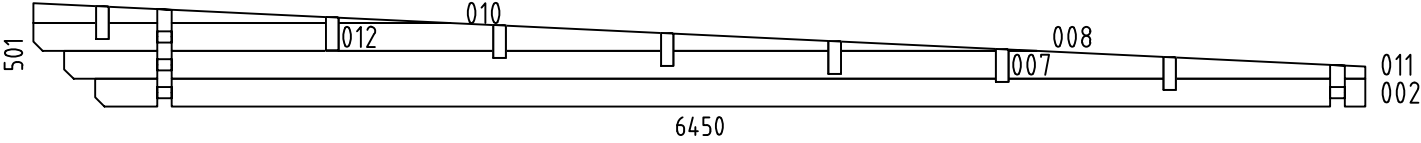 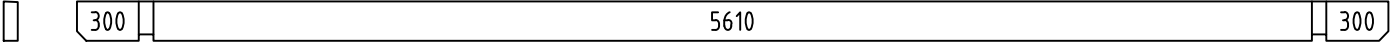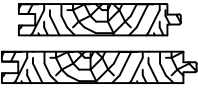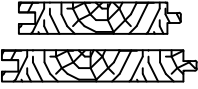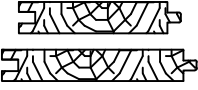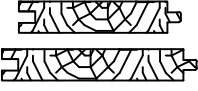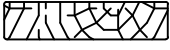Pos	7031421 Piece list - Stückliste - Liste des pieces	Q.	P (mm)	L (mm)
001		2	70x135	6350
003		1	70x135	5950
004		18	70x135	5950
005		30	70x135	5950
006		2	70x68	5950
009		2	70x135	2200
013		30	70x135	692
014		30	70x135	692
WA-1		1		
WB-1		1		
FBI1		2	70x45	5740
FBI2		12	70x45	5600
RB1		7	68x190	6350
F-1	FLOOR BOARDS-FUSSBODENBRETTER-LAME DE PLANCHER 	50+1	114x28	5604
R-1	ROOF BOARDS - DACHBRETTER - VOLIGES  or-oder-ou	37+1 28+1	88x18 114x18	4797
R-2	ROOF BOARDS - DACHBRETTER - VOLIGES  or-oder-ou	37 28	88x18 114x18	4397
R-3	ROOF BOARDS - DACHBRETTER - VOLIGES  or-oder-ou	37 28	88x18 114x18	2361
R-4	ROOF BOARDS - DACHBRETTER - VOLIGES  or-oder-ou	37 28	88x18 114x18	1960
FF-1	FLOOR FILLET-FUSSBODENLEISTE - CORNIERE DE FINITION DU PLANCHER 		18x35	24 m.
AUP-1	WEATHER BOARD - REGENABSCHLUSSBRETT 	2	18x35	1055
AUP-2	WEATHER BOARD - REGENABSCHLUSSBRETT 	1	18x35	1790
AUP-3	WEATHER BOARD - REGENABSCHLUSSBRETT 	2	18x90	1055
AUP-4	WEATHER BOARD - REGENABSCHLUSSBRETT 	1	18x90	1790
Name-Name-Nom 7031421		Date-Datum-Date 07.05.2025		Page-Seite-Page 1/3

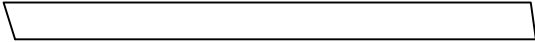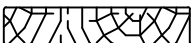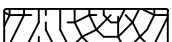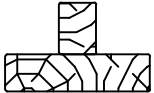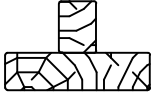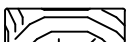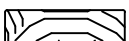       Pos	7031421 Piece list - Stückliste - Liste des pieces		Q.	P (mm)	L (mm)
GB-1	GABLE MOULDING - GIEBELLEISTE - PLANCHE DE RIVE		2	18x120	2367
GB-2	GABLE MOULDING - GIEBELLEISTE - PLANCHE DE RIVE		2	18x120	4442
EB-1	EAVES BOARD - TRAUFBRETT - BANDEAU DE TOIT		2	18x120	3194
EB-2	EAVES BOARD - TRAUFBRETT - BANDEAU DE TOIT		2	18x90	3175
ES-1	ROOF EDGE REINFORCEMENT - DACHRANDVERSTÄRKUNG - CORNIERE DE RENFORT DE BORD DE TOIT		2	30x40	1983
ES-2	ROOF EDGE REINFORCEMENT - DACHRANDVERSTÄRKUNG - CORNIERE DE RENFORT DE BORD DE TOIT		2	30x40	3966
WT-1	FIXING FILLET FOR WINDOW - FIXIRUNGSLEISTE FÜR FENSTER - PROFIL DE FIXATION DES FENETRES		4	43x70	1985
DT-1	FIXING FILLET FOR DOOR - FIXIRUNGSLEISTE FÜR TÜR - PROFIL DE FIXATION DES PORTES		2	43x70	2120
SJ-1	TREADED ROD M10 - GEWINDESTANGE M10 TIGE FILETÉE M10		2		2320
SJ-2	TREADED ROD M10 - GEWINDESTANGE M10 TIGE FILETÉE M10		2		2595
GS-1	ROOFING FELT FILLET - DACHPAPPENLEISTE - BAGUETTE DE FIXATION DU FEUTRE BITUMEUX		2	18x70	3194
GS-2	ROOFING FELT FILLET - DACHPAPPENLEISTE - BAGUETTE DE FIXATION DU FEUTRE BITUMEUX		2	18x70	3380
HB	HAMMER BLOCK - SCHLAGHOLZ - CALLE DE FRAPPE		2		
HS	SCREW FOR GABLE MOULDING - SCHRAUBEN FÜR GIEBELLEISTE - VIS DE FIXATION POUR PLANCHE DE RIVE		44	ø4.5x50	
HS	SCREW FOR EAVES BOARDS - SCHRAUBEN FÜR TRAUFBRETT - VIS DE FIXATION POUR BANDEAU DE TOIT		30	ø4.5x50	
HS	SCREW FOR ROOF EDGE REINFORCEMENT - SCHRAUBEN FÜR DACHRANDVERSTÄRKUNG - VIS POUR RENFORT DE BORD DE TOIT		30	ø4.5x50	
HS	SCREW FOR ROOFING FELT FILLET - SCHRAUBEN FÜR DACHPAPPENLEISTE VIS POUR BAGUETTE FIXATION FEUTRE BITUMEUX		30	ø4.5x50	
HS	SCREW FOR WEATHER BOARD (AUP) - SCHRAUBEN FÜR REGEN-ABSCHLUSSBRETT (AUP)		13	ø4.5x70	
HS	Kruvi 5x90 tendriliistule		6	ø5x90	
HS	SCREW FOR 1. WALL BEAM - SCHRAUBE FÜR 1. BOHLENREIHE - VIS DE FIXATION DES FONDATIONS		6	ø5x120	
HS	SCREW FOR FUNDAMENT - SCHRAUBEN ZUR BEFESTIGUNG FUNDAMENT - VIS POUR FONDATION		48	ø5x120	
HS	SCREW FOR GABLE - SCHRAUBEN FÜR GIEBEL - VIS POUR FIXATION DES PIGNONS		16	ø5x120	
HS	SCREW FOR ROOF BEAMS - SCHRAUBEN FÜR DACHBALKEN - VIS POUR PANNE DE TOIT		14	ø6x160	
HS	SCREW FOR 1. WALL BEAM - SCHRAUBE FÜR 1. BOHLENREIHE - VIS DE FIXATION DES FONDATIONS		4	ø6x160	
NF	ZN NAIL FOR FLOOR FILLETS - ZN NÄGEL FÜR FUSSBODENLEISTEN - POINTE POUR PANNEAUX DE PLANCHER		45	ø2x40	
Name-Name-Nom 7031421		Date-Datum-Date 07.05.2025	Page-Seite-Page 2/3		

  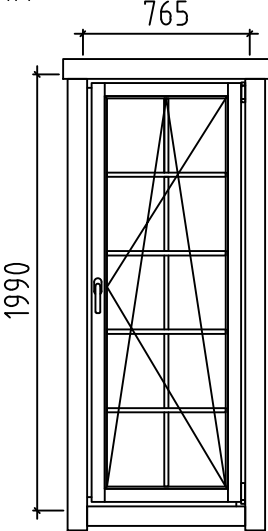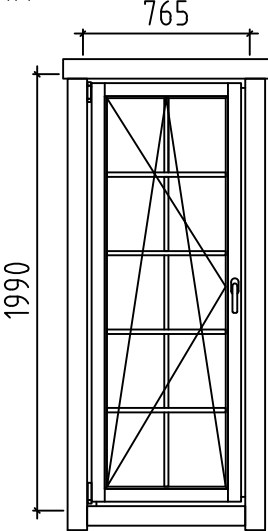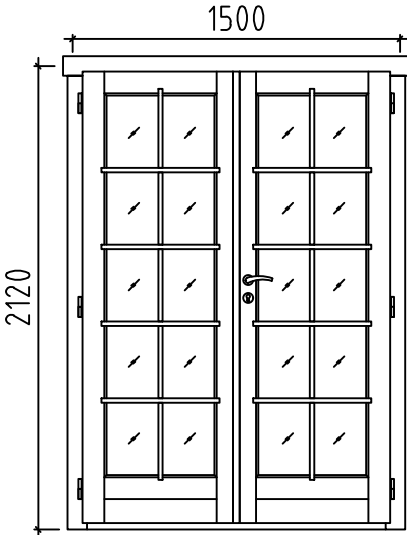Pos	7031421 Piece list - Stückliste - Liste des pieces	Q.	P (mm)	L (mm)
NF	ZN NAIL FOR ROOF - ZN NÄGEL FÜR DACHBRETTER - POINTE POUR TOIT 	680	ø2.5x60	
NF	ZN NAIL FOR FLOOR - ZN NÄGEL FÜR FUSSBODENBRETTER - CLOUS POUR PLANCHER 	660	ø2.5x60	
	WINDOW-FENSTER-FENETRE, AST 1H  R	1	765x1990	
	WINDOW-FENSTER-FENETRE, AST 1H  L	1	765x1990	
	DOOR-TÜR-PORTE, AST PRE  R	1	1500x2120	
Name-Name-Nom 7031421		Date-Datum-Date 07.05.2025		Page-Seite-Page 3/3