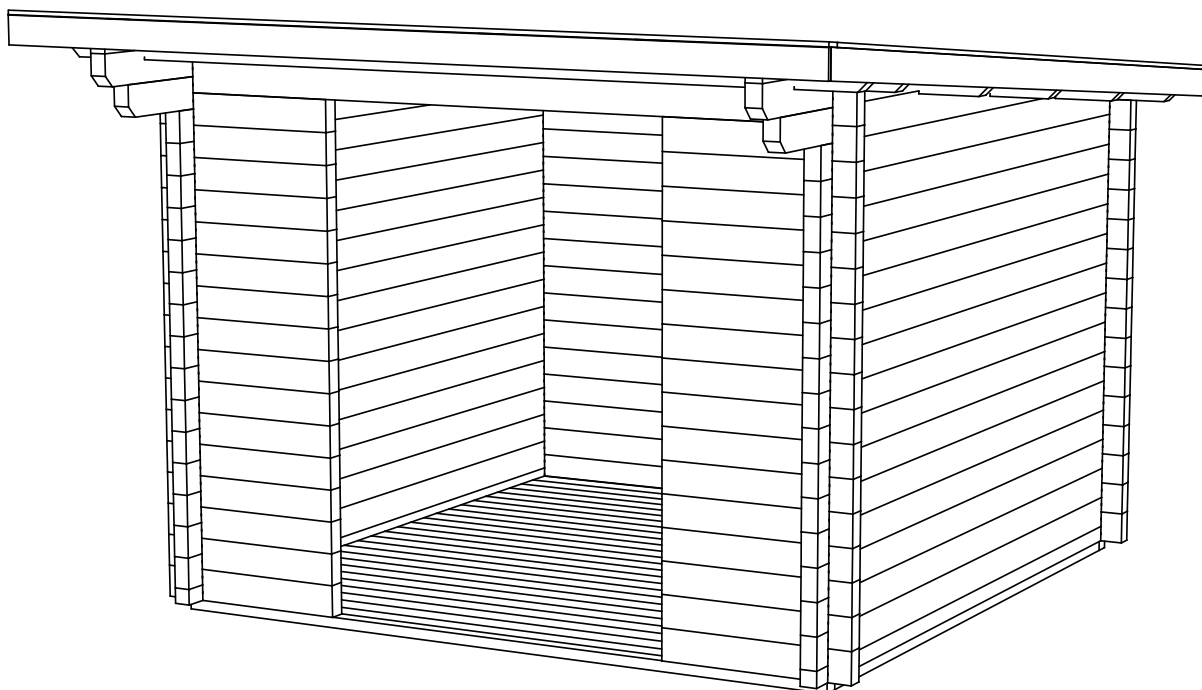
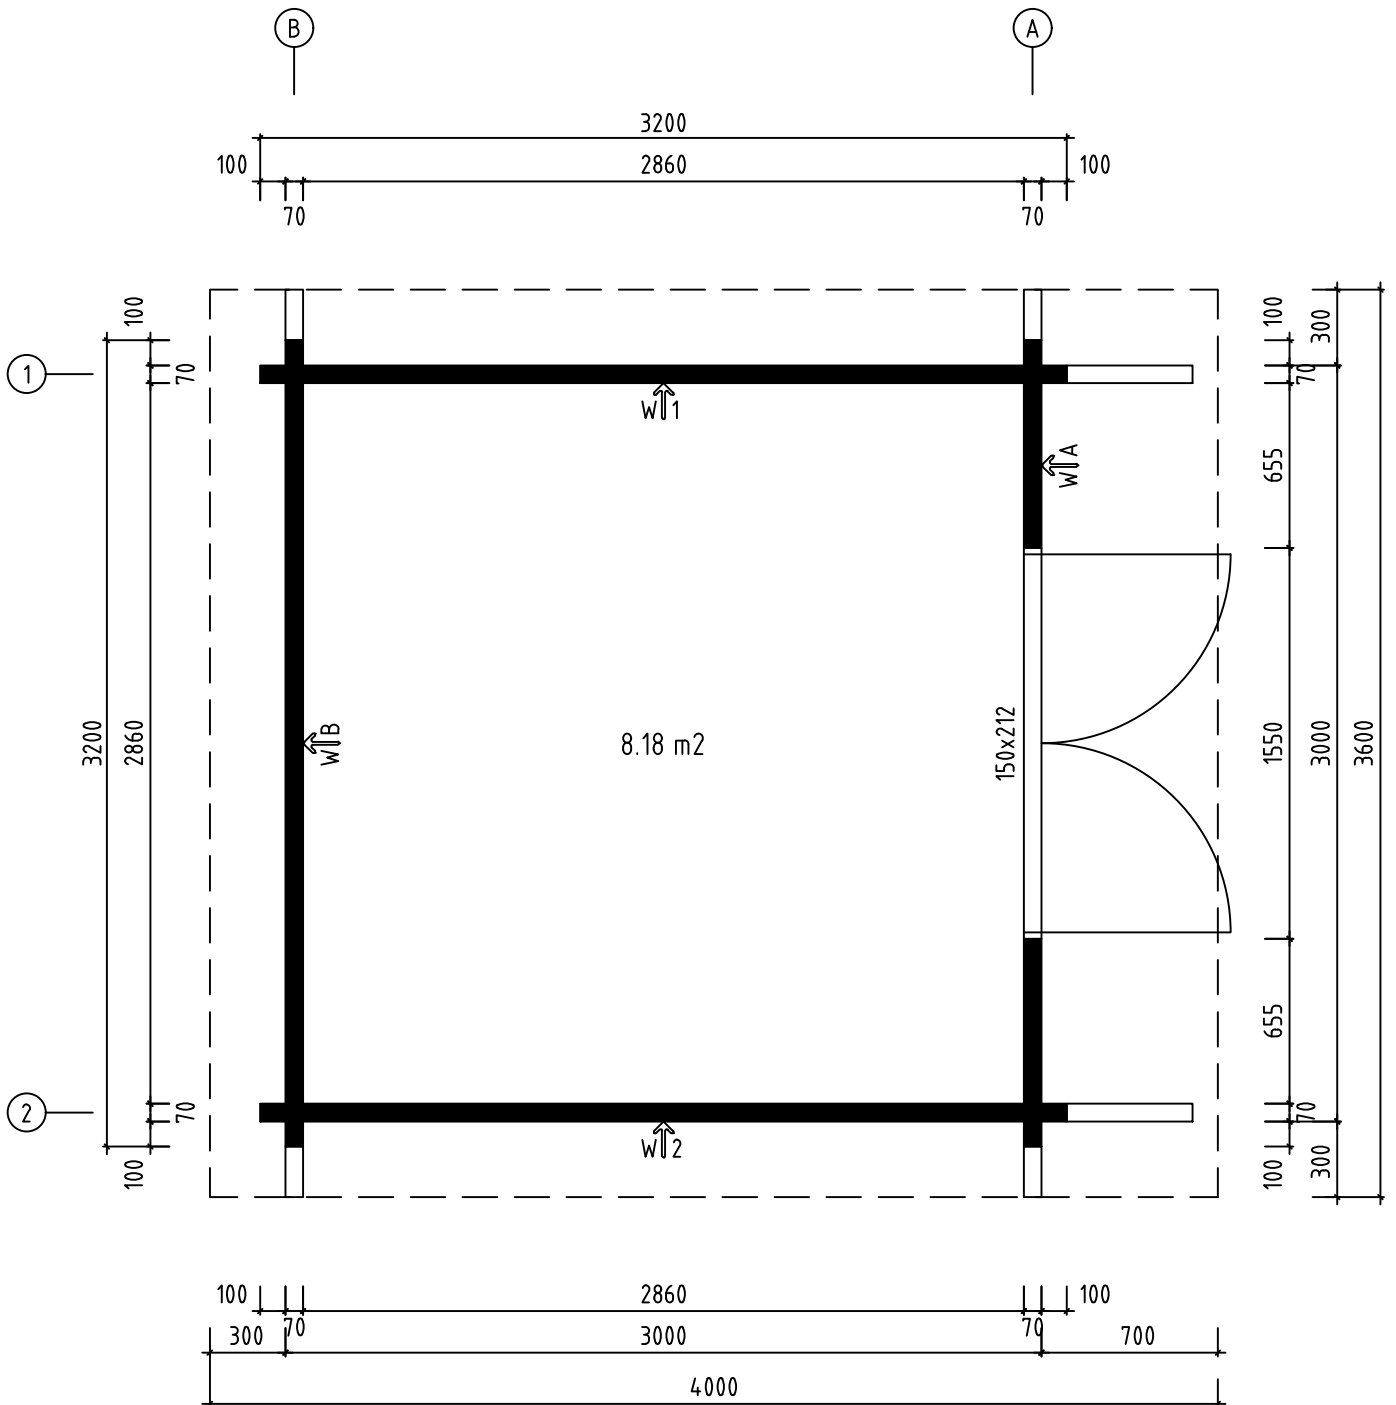







Name-Name-Nom 7030221	Page-Seite-Page 1
View-Aussicht-Vue 3D	Scale-Maßstab-Echelle 1:30
Material-Material-Matériel 70x135	Date-Datum-Date 29.04.2021
Drafter-Zeichner-Rédacteur EJ	File


H = 1.600 m
TOTAL: 8.18 m²




Name-Name-Nom 7030221		Page-Seite-Page 2
View-Aussicht-Vue GROUNDPLAN - GRUNDPLAN - PLAN DE MASSE		Scale-Maßstab-Echelle 1:30
Material-Material-Matériel 70x135		Date-Datum-Date 29.04.2021
Drafter-Zeichner-Rédacteur EJ	File	

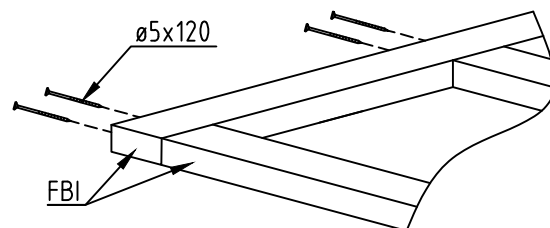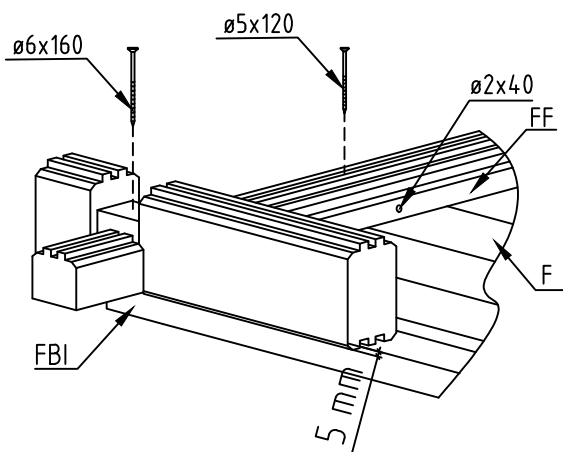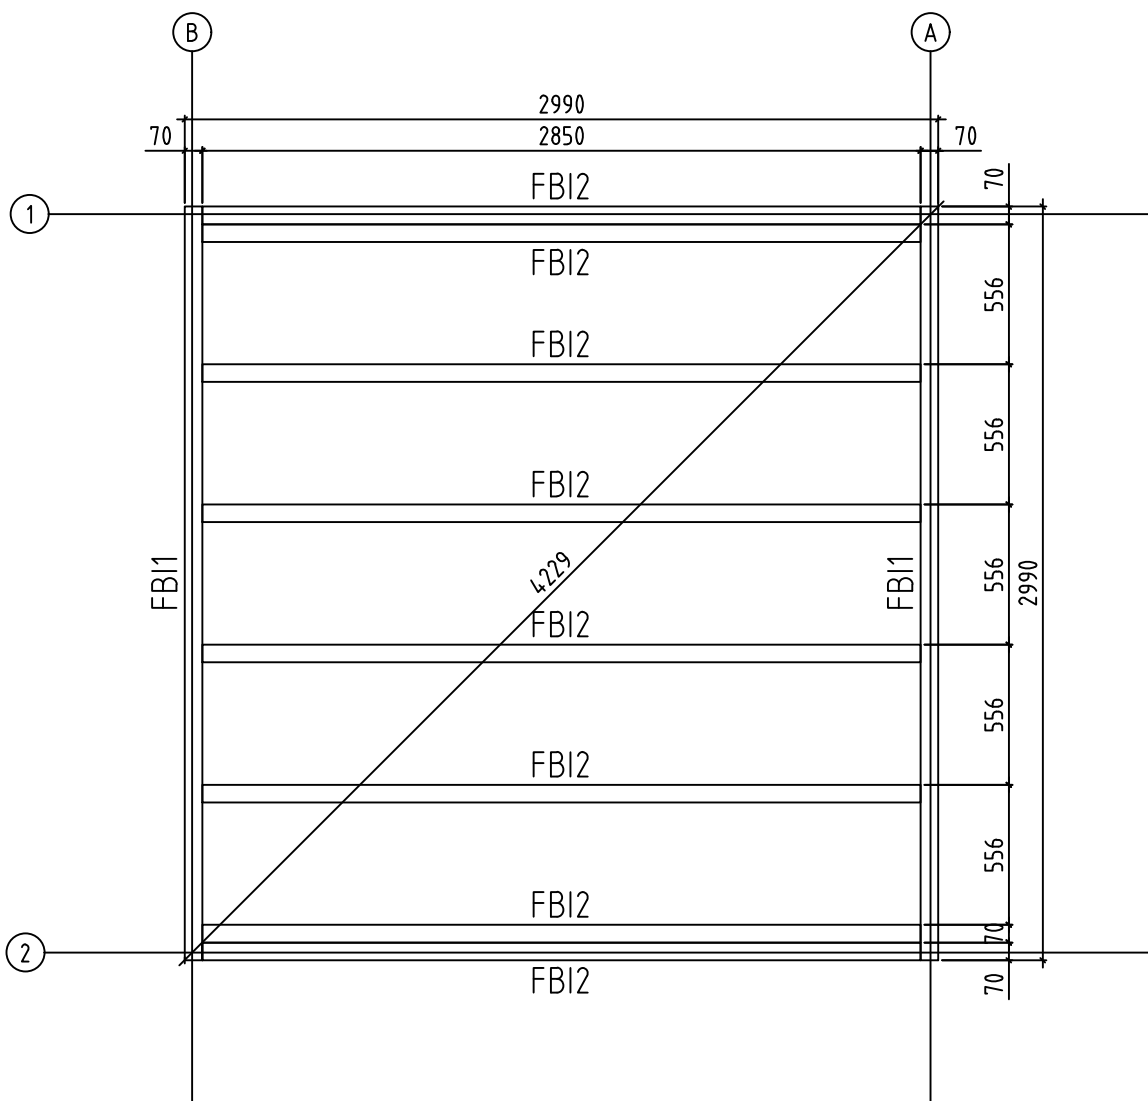



Name-Name-Nom 7030221	Page-Seite-Page 3
View-Aussicht-Vue FOUNDATION - FUNDAMENT - FONDATION	Scale-Maßstab-Echelle 1:30
Material-Material-Matériel 70x135	Date-Datum-Date 29.04.2021
Drafter-Zeichner-Rédacteur EJ	File

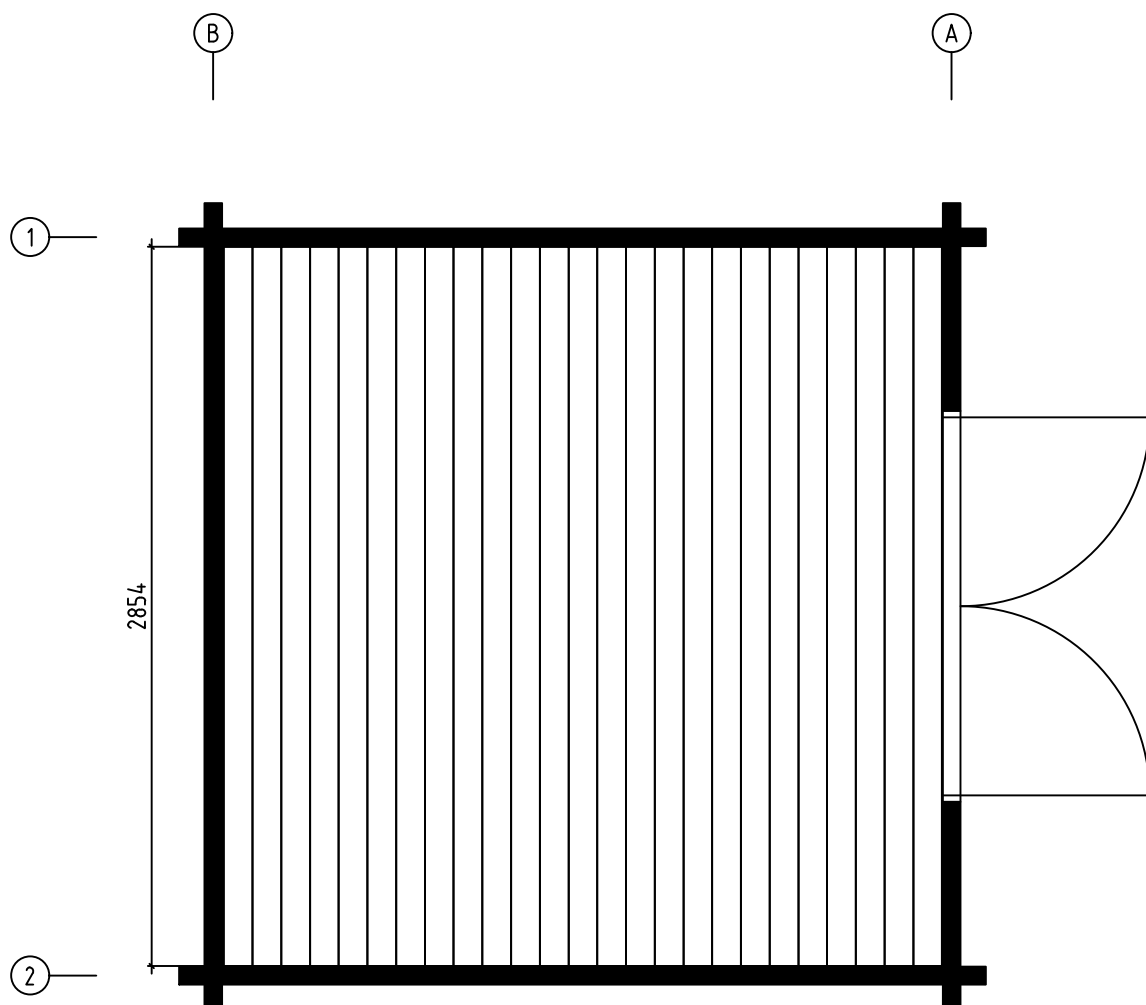


Name-Name-Nom 7030221		Page-Seite-Page 4
View-Aussicht-Vue FLOOR BOARDS-FUSSBODENBRETTER-LAME DE PLANCHER		Scale-Maßstab-Echelle
Material-Material-Matériel 70x135		Date-Datum-Date 29.04.2021
Drafter-Zeichner-Rédacteur EJ	File	

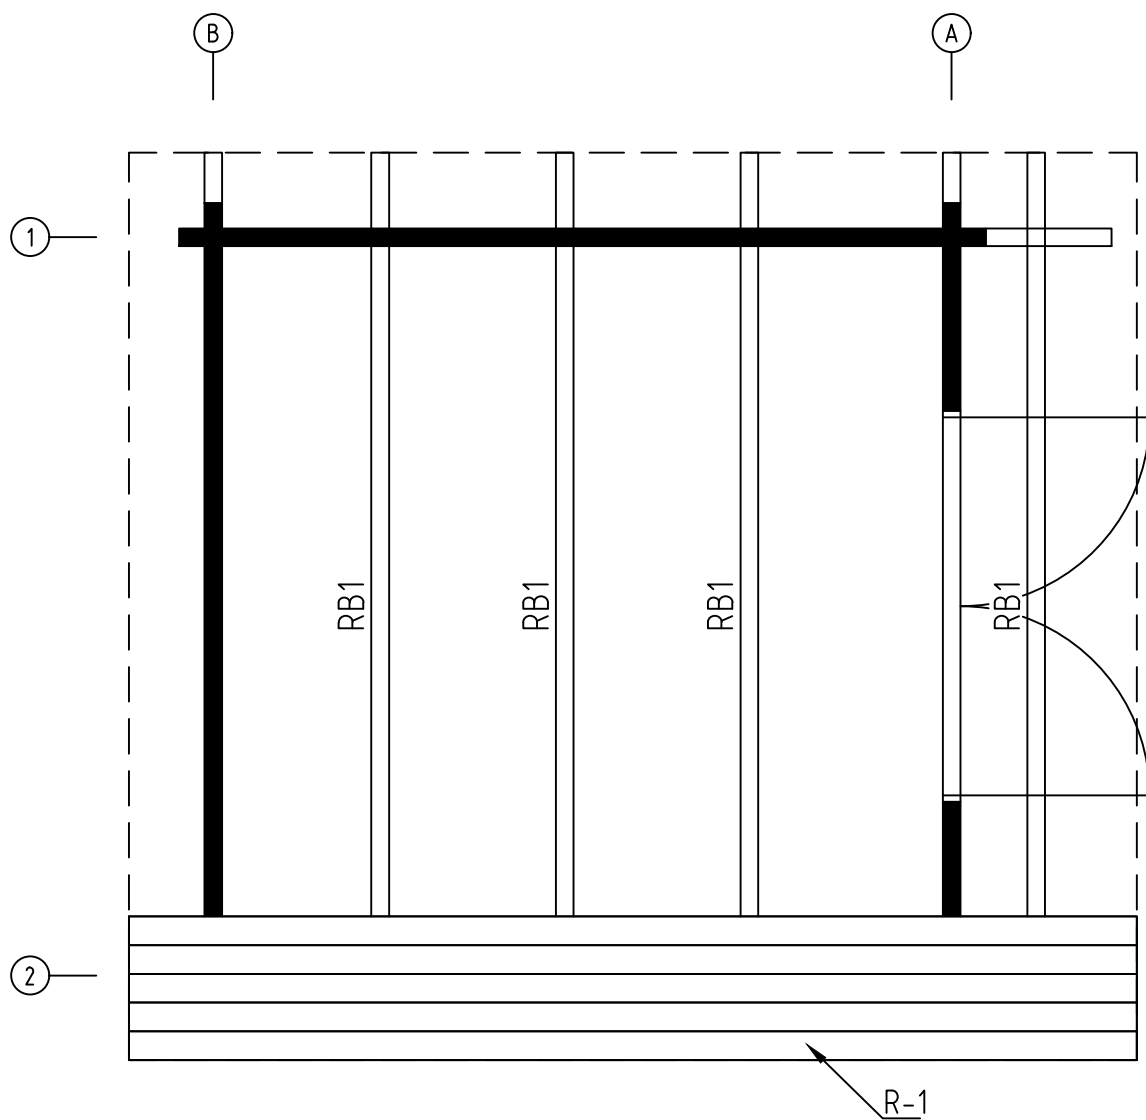



















Name-Name-Nom 7030221		Page-Seite-Page 5
View-Aussicht-Vue ROOF PLAN-DACH-PLAN-PLAN DU TOIT		Scale-Maßstab-Echelle 1:30
Material-Material-Matériel 70x135		Date-Datum-Date 29.04.2021
Drafter-Zeichner-Rédacteur EJ	File	










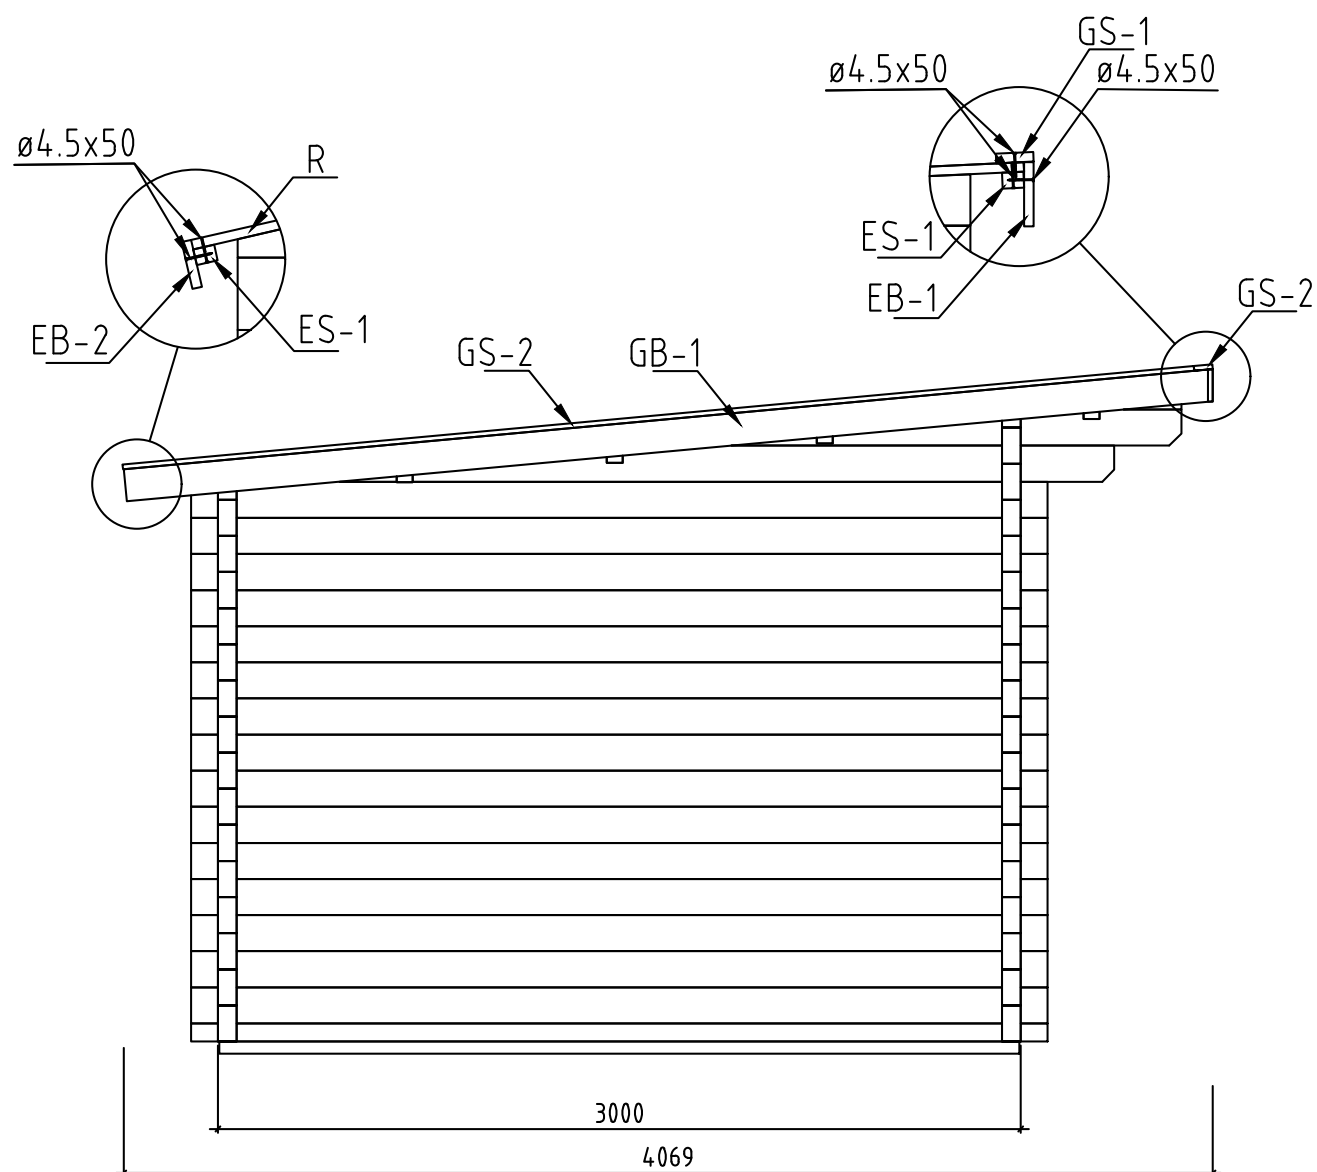
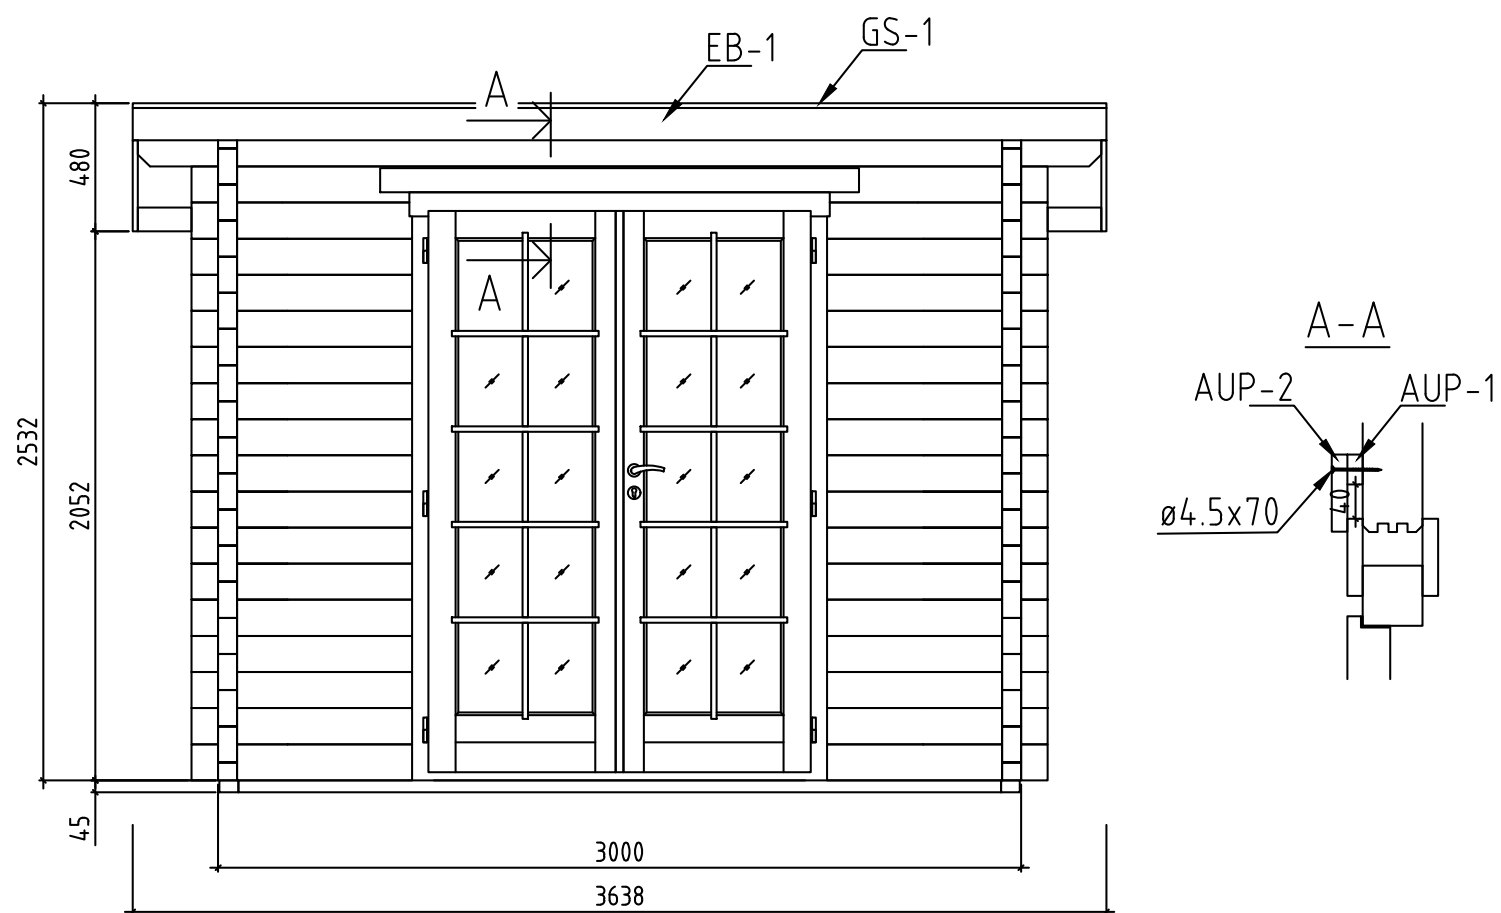


Name-Name-Nom 7030221		Page-Seite-Page 6	
View-Aussicht-Vue VIEWS-ANSICHTEN-VUE DES MURS		Scale-Maßstab-Echelle 1:40	
Material-Material-Matériel 70x135		Date-Datum-Date 29.04.2021	
Drafter-Zeichner-Rédacteur EJ		File	

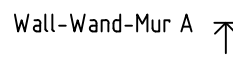

Name-Name-Nom 7030221		Page-Seite-Page 7
View-Aussicht-Vue Wall-Wand-Mur A		Scale-Maßstab-Echelle 1:30
Material-Material-Matériel 7.0x13.5		Date-Datum-Date 29.04.2021
Drafter-Zeichner-Rédacteur EJ	File	

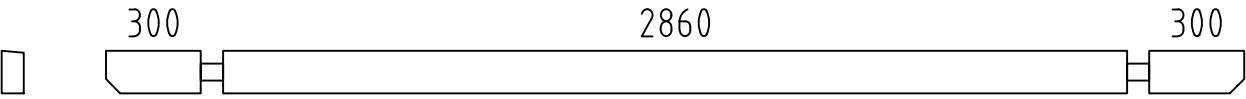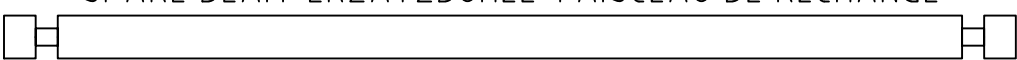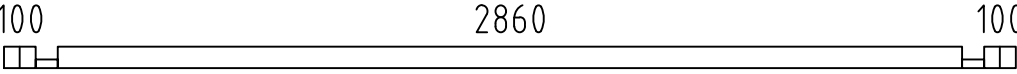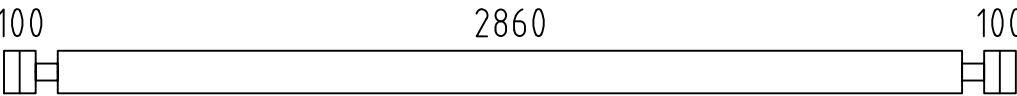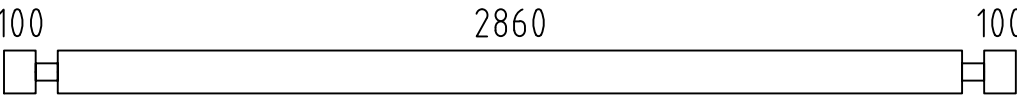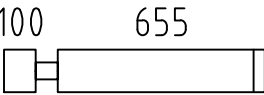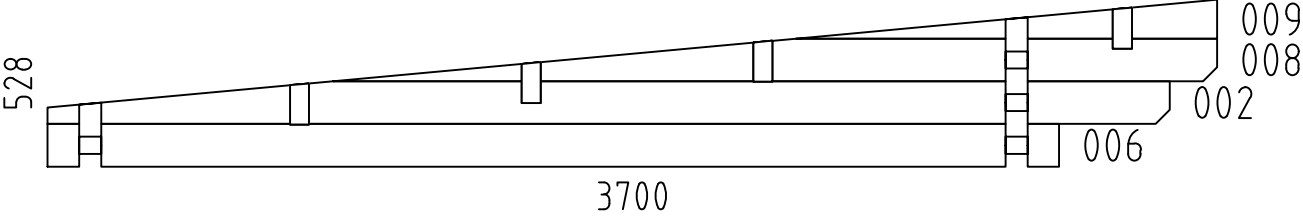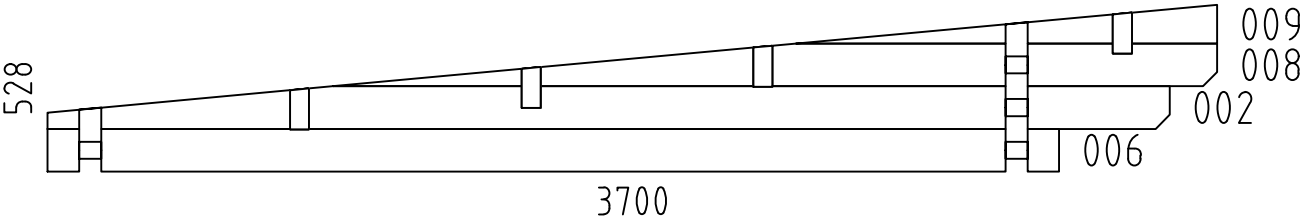  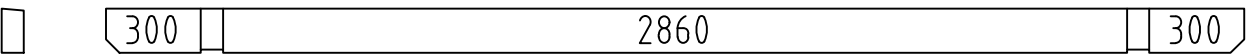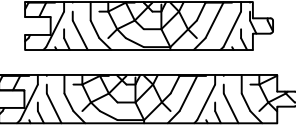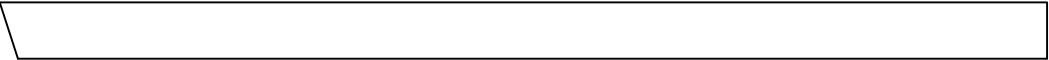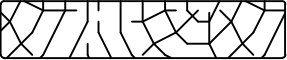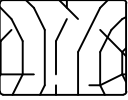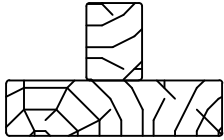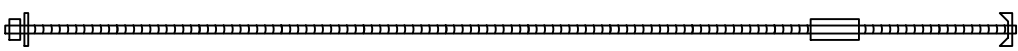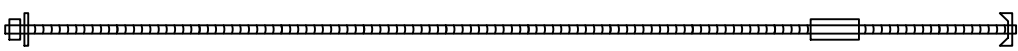Pos	7030221 Piece list - Stückliste - Liste des pieces	Q.	P (mm)	L (mm)
001		2	70x135	3600
003	SPARE BEAM-ERZATZBOHLE-FAISCEAU DE RECHANGE 	1	70x135	3200
004		2	70x68	3200
005		28	70x135	3200
007		16	70x135	3200
010		32	70x135	825
W1-1		1		
W2-1		1		
FBI1	FOUNDATION - FUNDAMENT - FONDATION (IMM) 	2	70x45	2990
FBI2	FOUNDATION - FUNDAMENT - FONDATION (IMM) 	8	70x45	2850
RB1	ROOF BEAM - DACHBALKEN - PANNE DE TOIT 	4	70x140	3600
F-1	FLOOR BOARDS-FUSSBODENBRETTER-LAME DE PLANCHER 	25+1	114x28	2854
R-1	ROOF BOARDS - DACHBRETTER - VOLIGES  or-oder-ou	41+1 32+1	88x18 114x18	4017
FF-1	FLOOR FILLET-FUSSBODENLEISTE - CORNIERE DE FINITION DU PLANCHER 		18x35	12 m.
AUP-1	WEATHER BOARD - REGENABSCHLUSSBRETT 	1	18x35	1740
AUP-2	WEATHER BOARD - REGENABSCHLUSSBRETT 	1	18x90	1740
GB-1	GABLE MOULDING - GIEBELLEISTE - PLANCHE DE RIVE 	2	18x120	4050
EB-1	EAVES BOARD - TRAUFBRETT - BANDEAU DE TOIT 	1	18x120	3638
EB-2	EAVES BOARD - TRAUFBRETT - BANDEAU DE TOIT 	1	18x90	3600
ES-1	ROOF EDGE REINFORCEMENT - DACHRANDVERSTÄRKUNG - CORNIERE DE RENFORT DE BORD DE TOIT 	2	30x40	3600
DT-1	FIXING FILLET FOR DOOR - FIXIRUNGSLEISTE FÜR TÜR - PROFIL DE FIXATION DES PORTES 	2	43x70	2120
SJ-1	TREADED ROD M10 - GEWINDESTANGE M10 TIGE FILETÉE M10 	2		2180
SJ-2	TREADED ROD M10 - GEWINDESTANGE M10 TIGE FILETÉE M10 	2		2465
Name-Name-Nom 7030221		Date-Datum-Date 29.04.2021		Page-Seite-Page 1/2

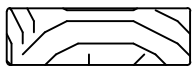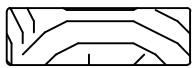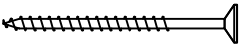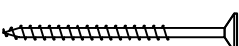  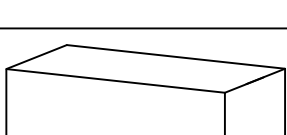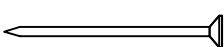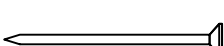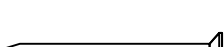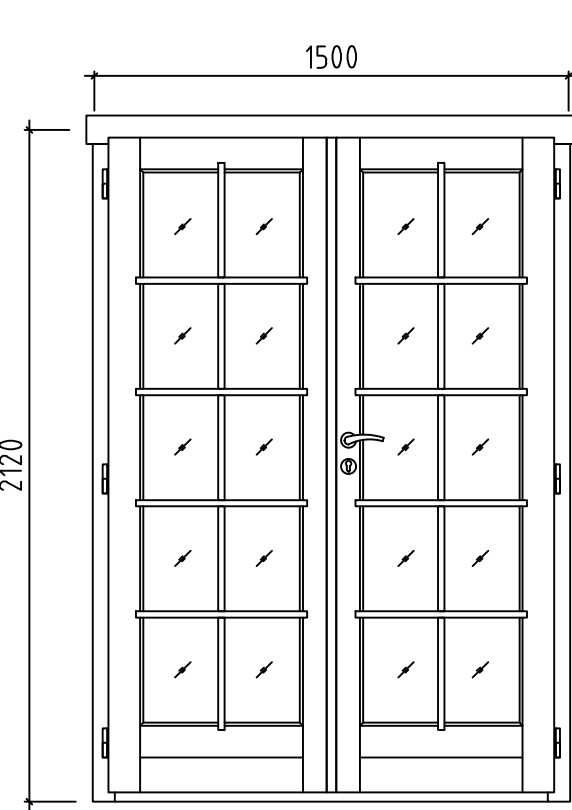Pos	7030221 Piece list - Stückliste - Liste des pieces		Q.	P (mm)	L (mm)
GS-1	ROOFING FELT FILLET - DACHPAPPENLEISTE - BAGUETTE DE FIXATION DU FEUTRE BITUMEUX 		1	18x70	3638
GS-2	ROOFING FELT FILLET - DACHPAPPENLEISTE - BAGUETTE DE FIXATION DU FEUTRE BITUMEUX 		2	18x70	4000
HS	SCREW FOR GABLE MOULDING (GB) - SCHRAUBEN FÜR GIEBELLEISTE (GB) - VIS DE FIXATION POUR PLANCHE DE RIVE (GB) 		28	ø4.5x50	
HS	SCREW FOR EAVES BOARDS (EB) - SCHRAUBEN FÜR TRAUFBRETTER (EB) - VIS DE FIXATION POUR BANDEAU DE TOIT (EB) 		20	ø4.5x50	
HS	SCREW FOR ROOF EDGE REINFORCEMENT (ES) - SCHRAUBEN FÜR DACHRANDVERSTÄRKUNG (ES) - VIS POUR RENFORT DE BORD DE TOIT (ES) 		16	ø4.5x50	
HS	SCREW FOR ROOFING FELT FILLET (GS) - SCHRAUBEN FÜR DACHPAPPENLEISTE (GS) - VIS POUR BAGUETTE FIXATION FEUTRE BITUMEUX (GS) 		24	ø4.5x50	
HS	SCREW FOR WEATHER BOARD (AUP) - SCHRAUBEN FÜR REGENABSCHLUSSBRETT (AUP) 		16	ø4.5x70	
HS	SCREW FOR 1. WALL BEAM - SCHRAUBE FÜR 1. BOHLENREIHE - VIS DE FIXATION DES FONDATIONS 		4	ø5x120	
HS	SCREW FOR FUNDAMENT (FBI) - SCHRAUBEN ZUR BEFESTIGUNG FUNDAMENT (FBI) - VIS POUR FONDATION (FBI) 		32	ø5x120	
HS	SCREW FOR GABLE - SCHRAUBEN FÜR GIEBEL - VIS POUR FIXATION DES PIGNONS 		10	ø5x120	
HS	SCREW FOR 1. WALL BEAM - SCHRAUBE FÜR 1. BOHLENREIHE - VIS DE FIXATION DES FONDATIONS 		4	ø6x160	
HS	SCREW FOR ROOF BEAMS - SCHRAUBEN FÜR DACHBALKEN - VIS POUR PANNE DE TOIT 		8	ø6x160	
HB	HAMMER BLOCK - SCHLAGHOLZ - CALLE DE FRAPPE 		2		
NF	ZN NAIL FOR ROOF - ZN NÄGEL FÜR DACHBRETTER - POINTE POUR TOIT 		260	ø2.5x60	
NF	ZN NAIL FOR FLOOR - ZN NÄGEL FÜR FUSSBODENBRETTER - CLOUS POUR PLANCHER 		180	ø2.5x60	
NF	ZN NAIL FOR FLOOR FILLETS - ZN NÄGEL FÜR FUSSBODENLEISTEN - POINTE POUR PANNEAUX DE PLANCHER 		23	ø2x40	
	DOOR-TÜR-PORTE, AST PRE 	R	1	1500x2120	
Name-Name-Nom 7030221		Date-Datum-Date 29.04.2021		Page-Seite-Page 2 / 2	