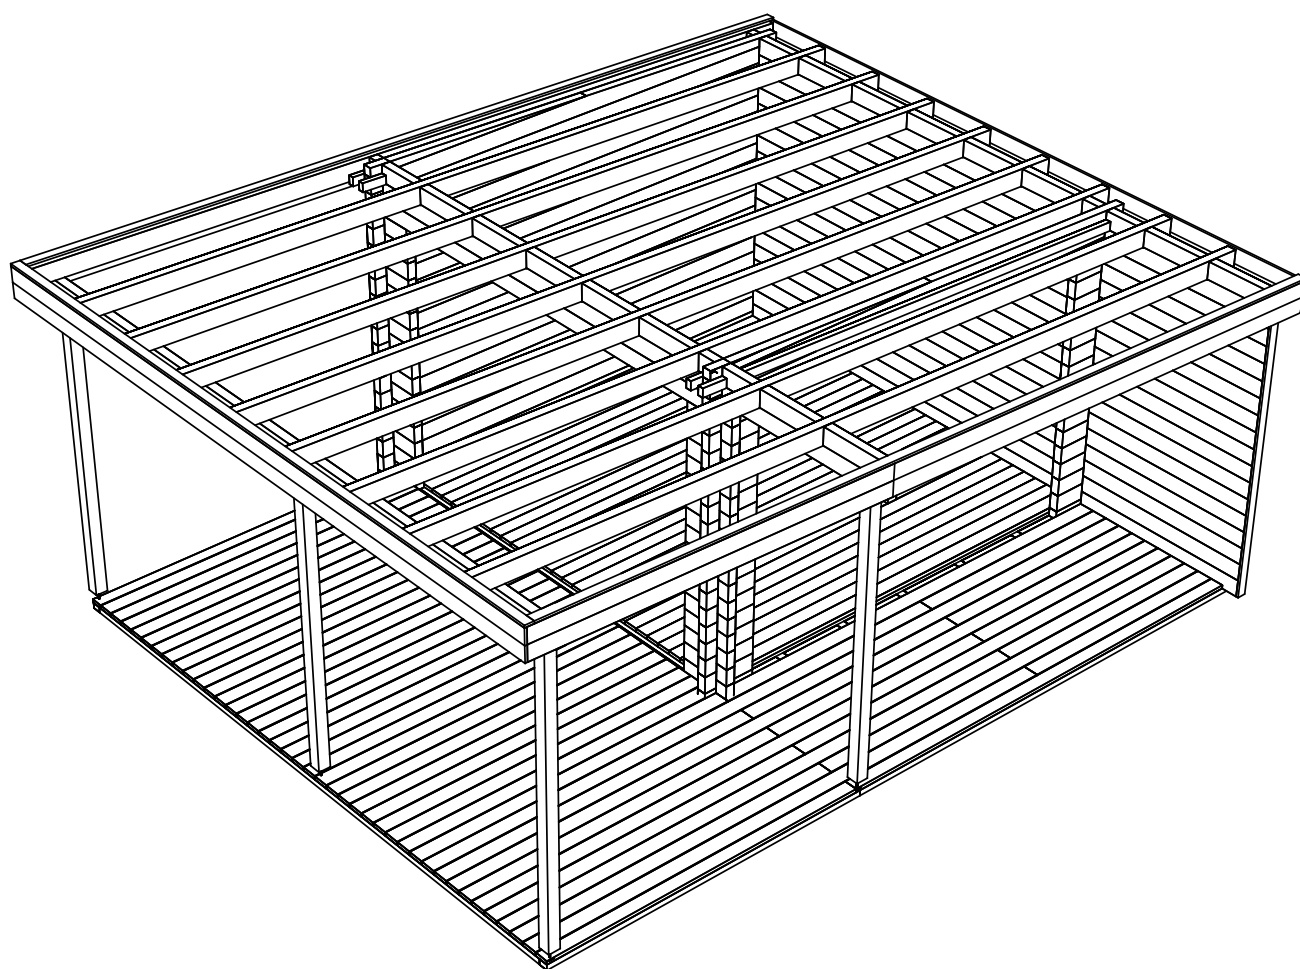
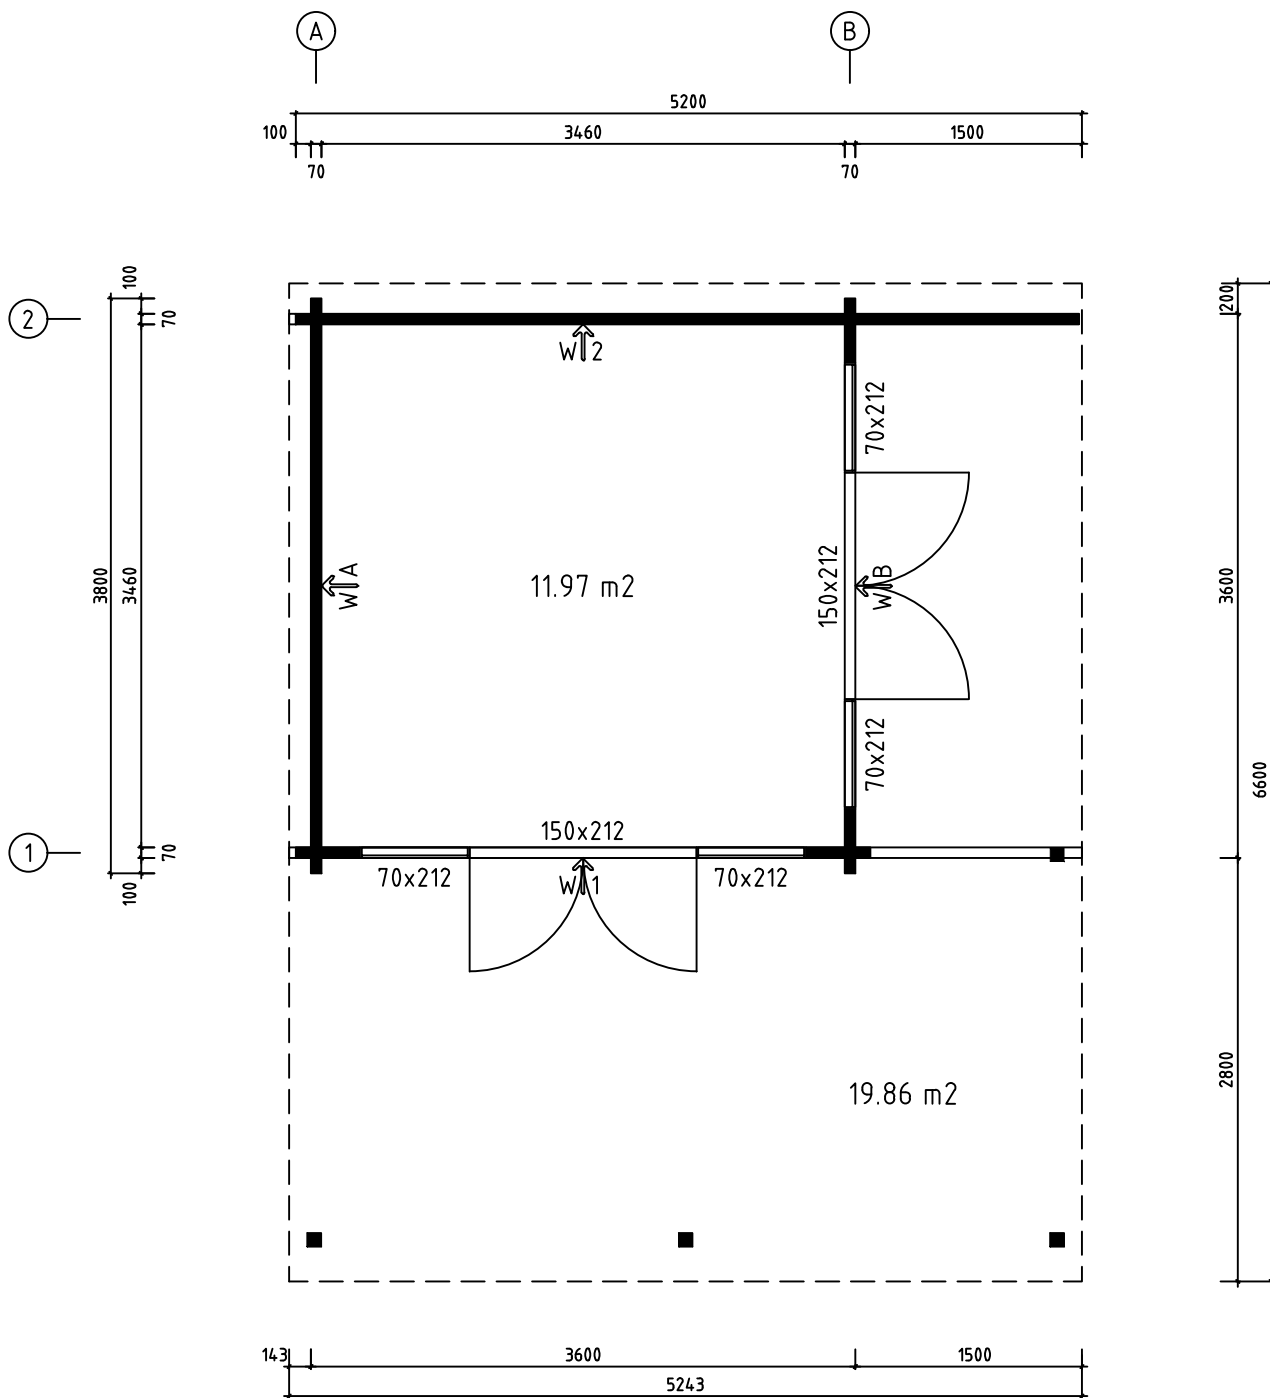
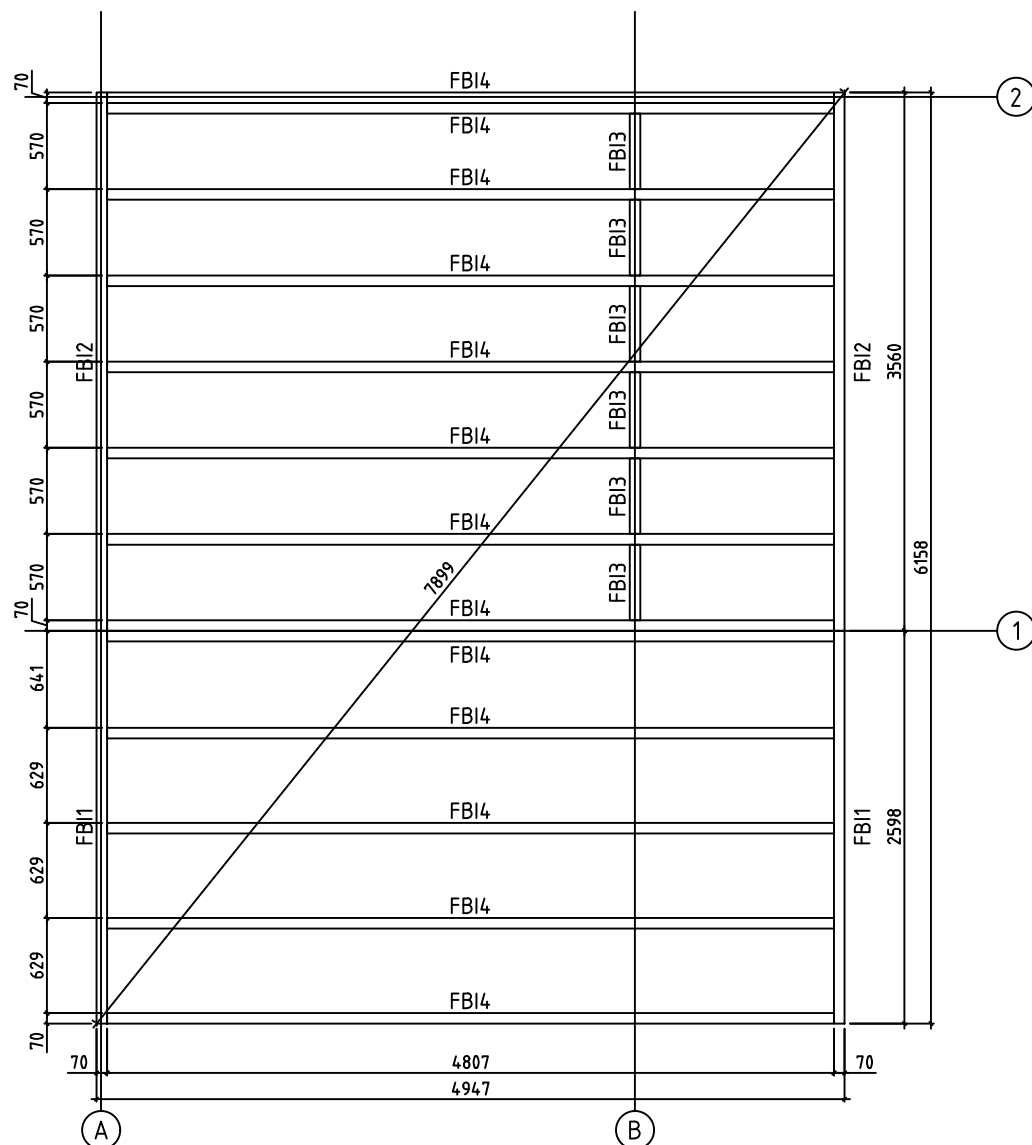
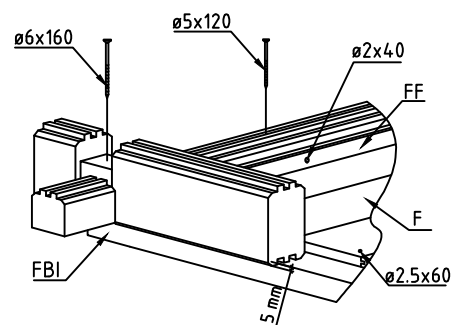





Name-Name-Nom 7007621		Page-Seite-Page 1
View-Aussicht-Vue 3D		Scale-Maßstab-Echelle 1:50
Material-Material-Matériel 70x135		Date-Datum-Date 31.03.2022
Drafter-Zeichner-Rédacteur E J	File	




Name-Name-Nom 7007621		Page-Seite-Page 2
View-Aussicht-Vue GROUNDPLAN - GRUNDPLAN - PLAN DE MASSE		Scale-Maßstab-Echelle 1:50
Material-Material-Matériel 70x135		Date-Datum-Date 31.03.2022
Drafter-Zeichner-Rédacteur EJ		File




Name-Name-Nom 7007621		Page-Seite-Page 3
View-Aussicht-Vue FOUNDATION - FUNDAMENT - FONDATION		Scale-Maßstab-Echelle 1:50
Material-Material-Matériau 70x135		Date-Datum-Date 31.03.2022
Drafter-Zeichner-Rédacteur EJ	File	

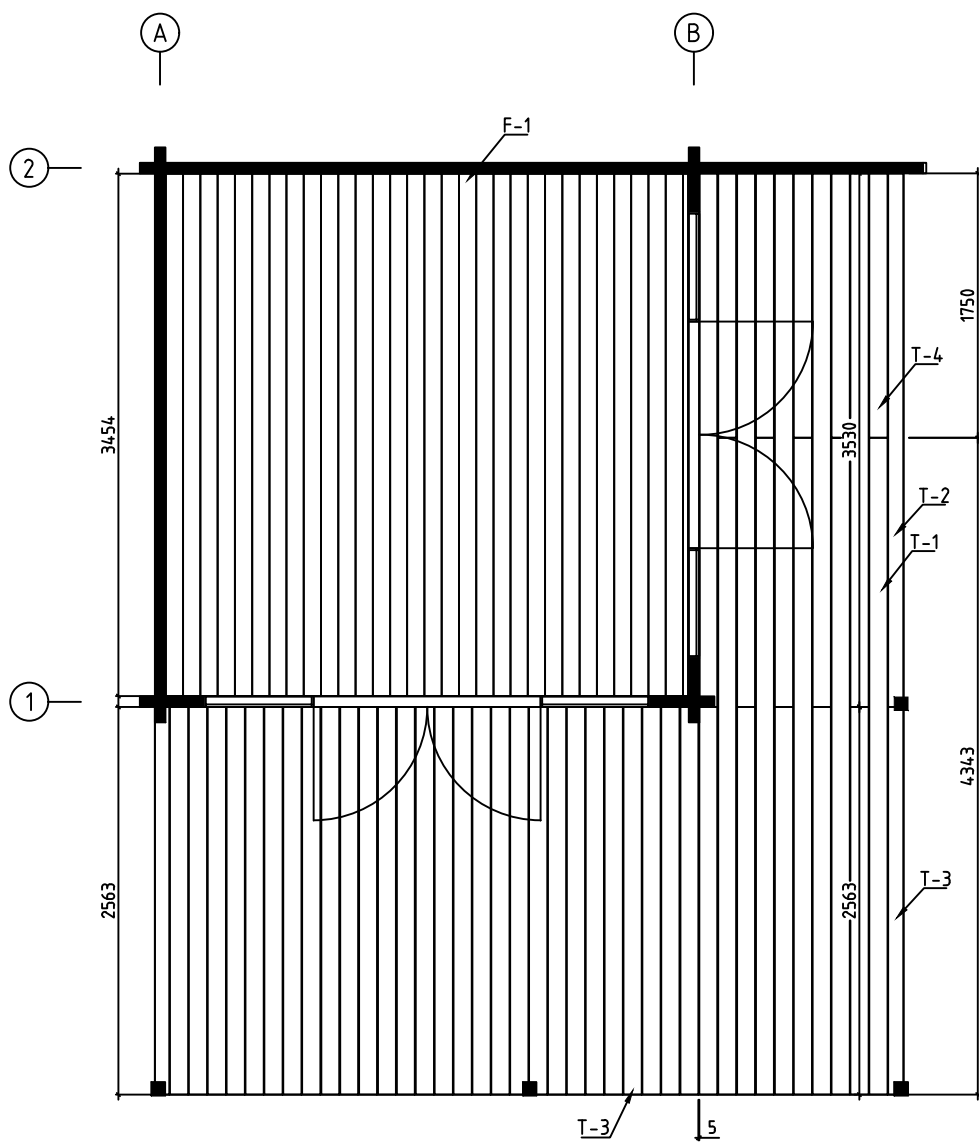



Name-Name-Nom 7007621		Page-Seite-Page 4
View-Aussicht-Vue FLOOR BOARDS-FUSSBODENBRETTTER-LAME DE PLANCHER		Scale-Maßstab-Echelle
Material-Material-Matériel 70x135		Date-Datum-Date 31.03.2022
Drafter-Zeichner-Rédacteur EJ	File	

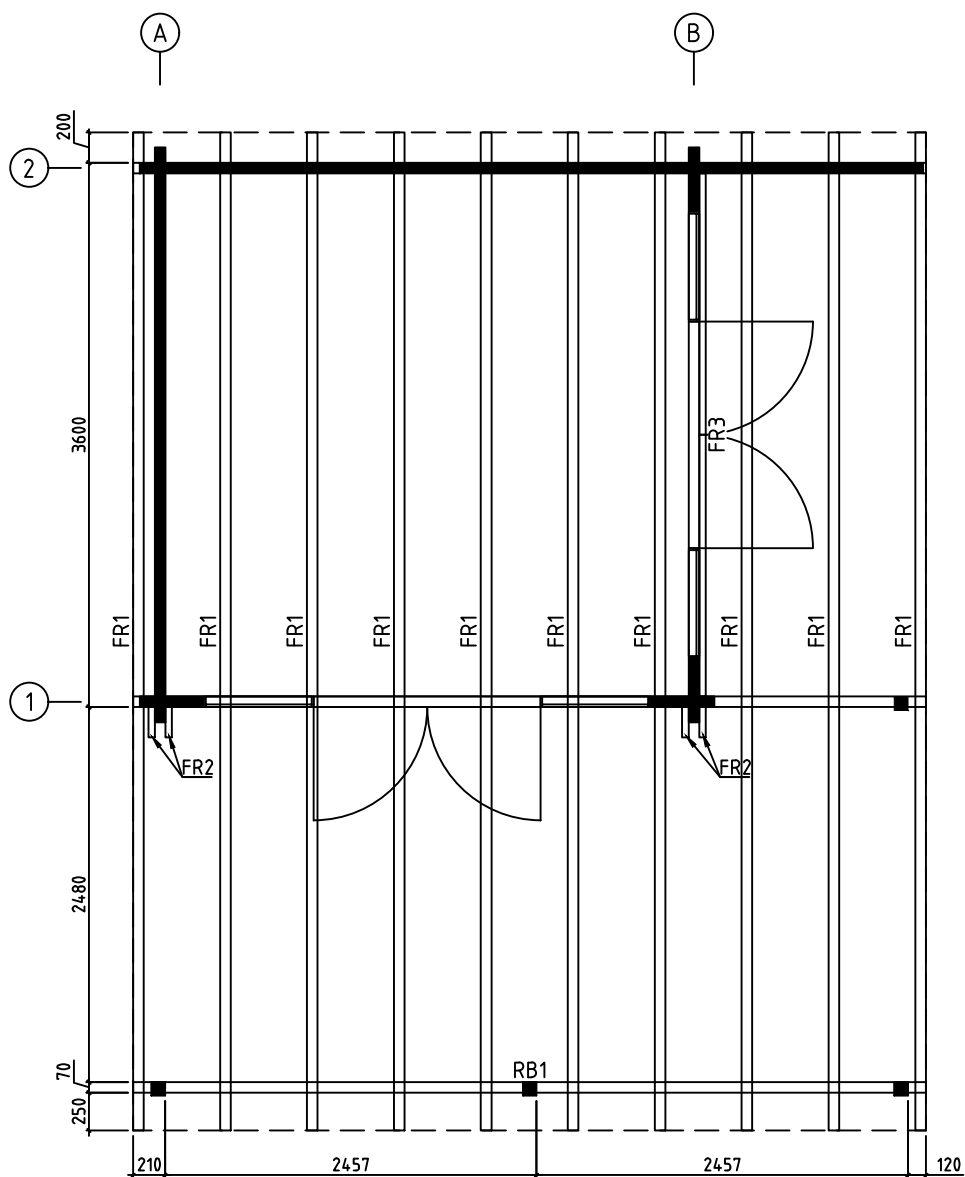

Name-Name-Nom 7007621		Page-Seite-Page 5
View-Aussicht-Vue RAFTERS PLAN - DACHSPARREN - PLAN DE CHEVRON		Scale-Maßstab-Echelle
Material-Material-Matériel 70x135		Date-Datum-Date 31.03.2022
Drafter-Zeichner-Rédacteur EJ		File

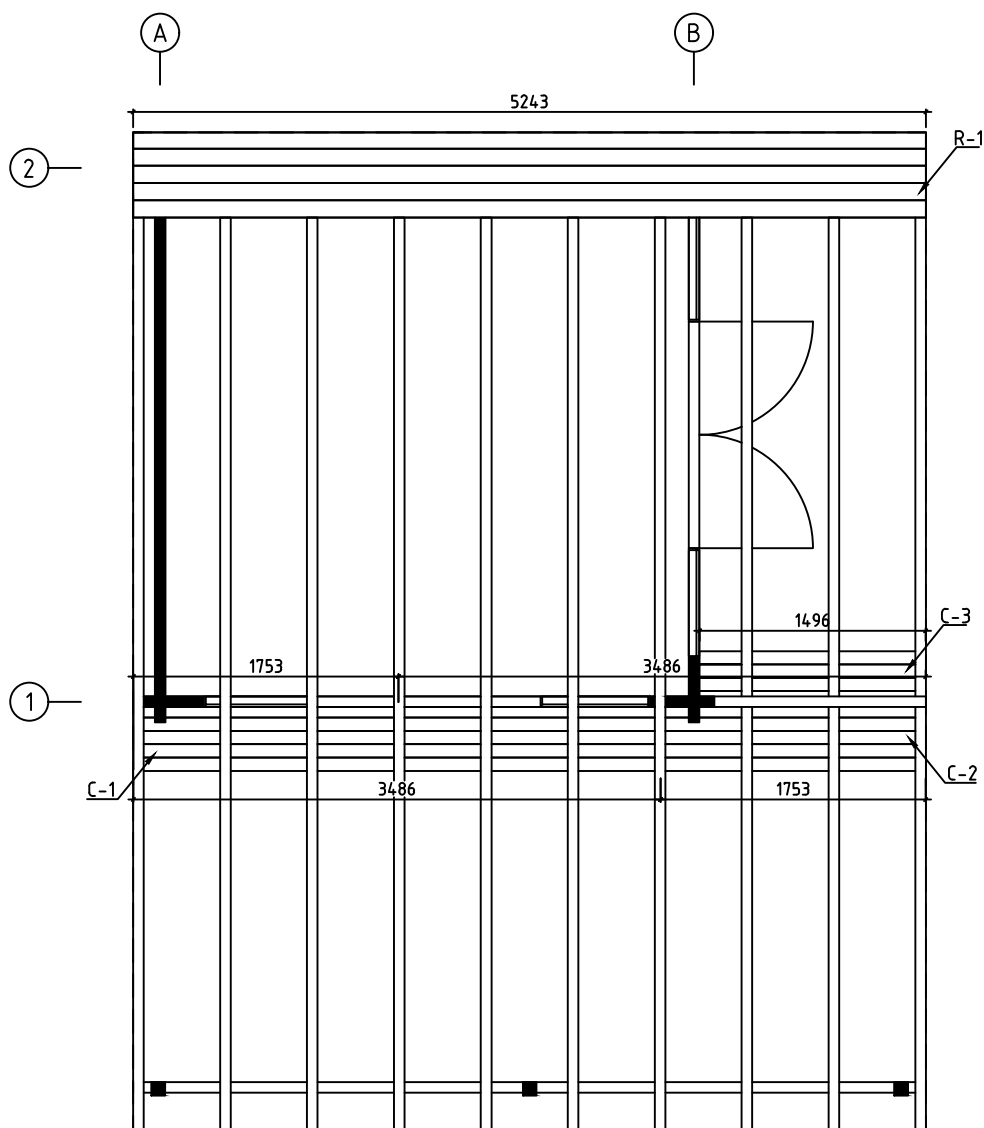


Name-Name-Nom 7007621		Page-Seite-Page 6
View-Aussicht-Vue ROOF PLAN-DACH-PLAN-PLAN DU TOIT		Scale-Maßstab-Echelle 1:50
Material-Material-Matériel 70x135		Date-Datum-Date 31.03.2022
Drafter-Zeichner-Rédacteur E J		File

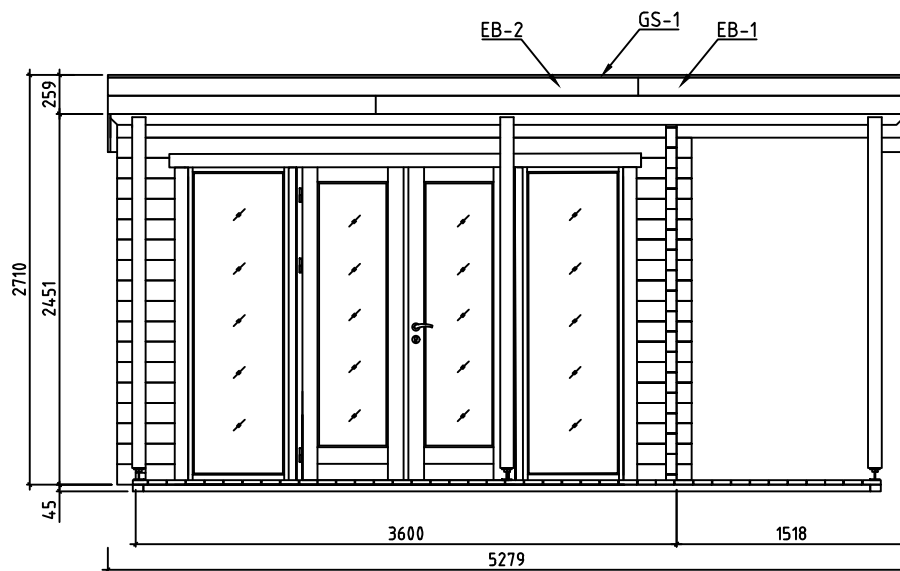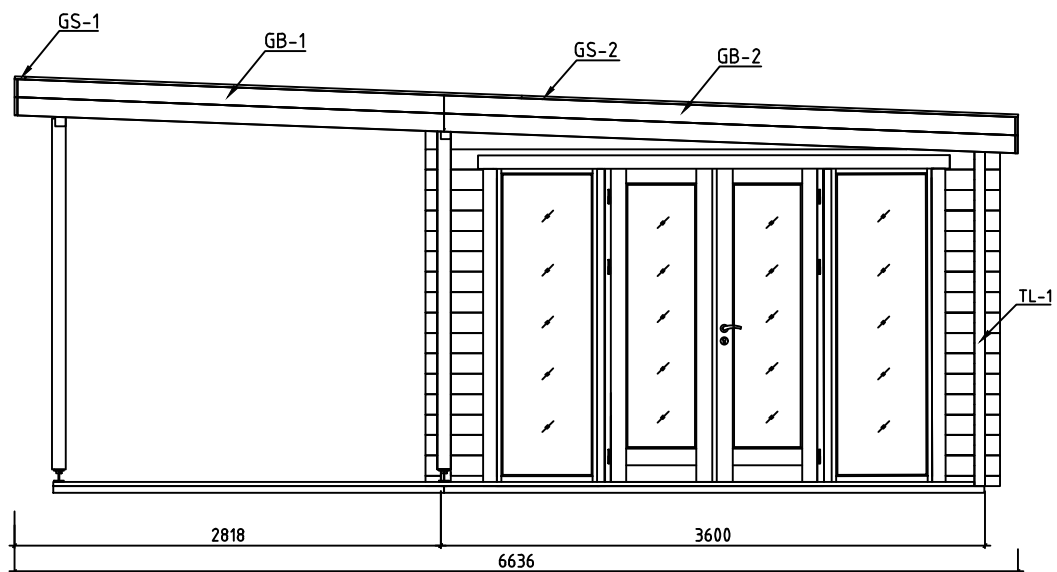


Name-Name-Nom 7007621		Page-Seite-Page 7
View-Aussicht-Vue VIEWS-ANSICHTEN-VUE DES MURS		Scale-Maßstab-Echelle 1:50
Material-Material-Matériel 70x135		Date-Datum-Date 31.03.2022
Drafter-Zeichner-Rédacteur EJ		File


































Name-Name-Nom 7007621		Page-Seite-Page 8
View-Aussicht-Vue Wall-Wand-Mur A		Scale-Maßstab-Echelle 1:50
Material-Material-Matériau 70x135		Date-Datum-Date 31.03.2022
Drafter-Zeichner-Rédacteur EJ	File	











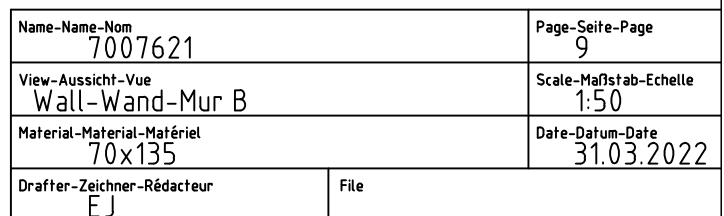


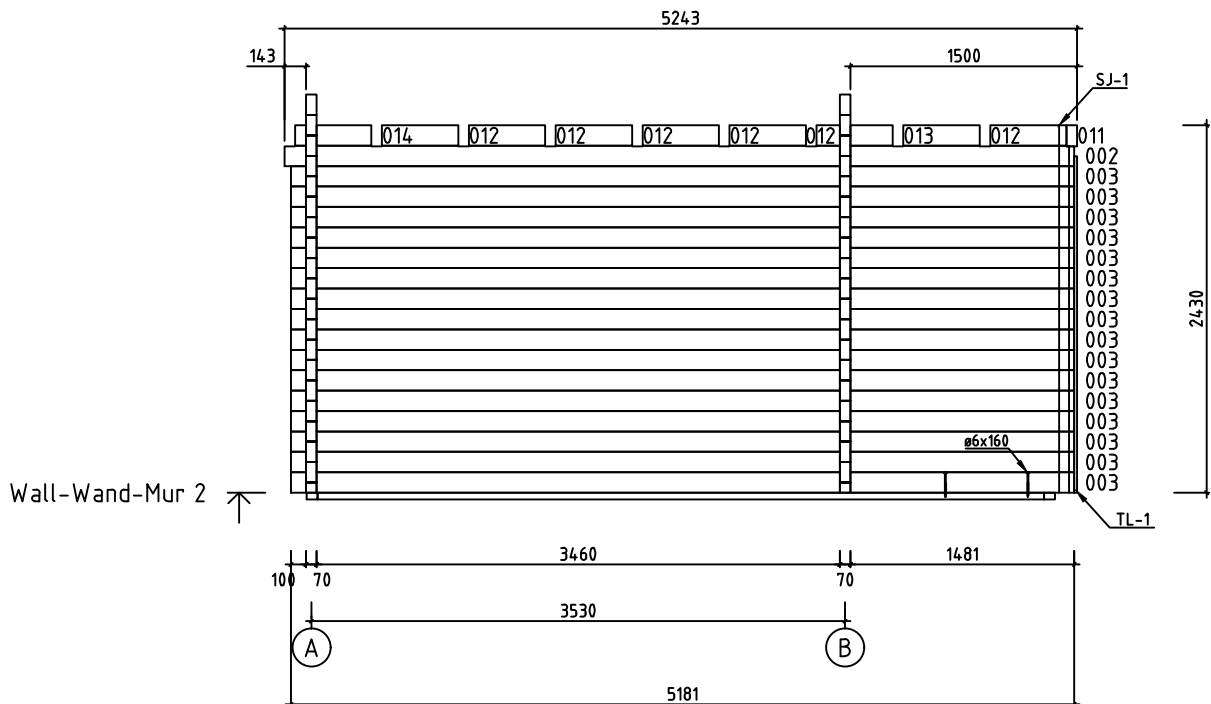

Name-Name-Nom 7007621		Page-Seite-Page 11
View-Aussicht-Vue Wall-Wand-Mur 2		Scale-Maßstab-Echelle 1:50
Material-Material-Matériel 70x135		Date-Datum-Date 31.03.2022
Drafter-Zeichner-Rédacteur EJ		File

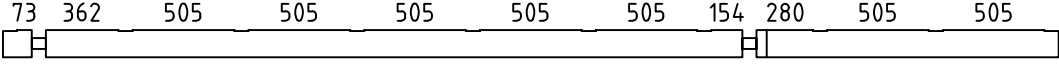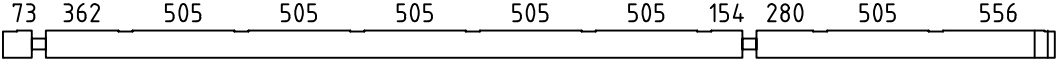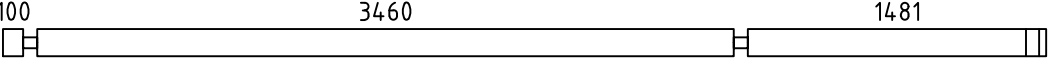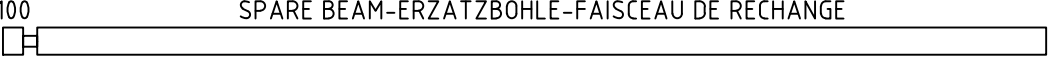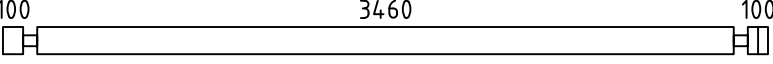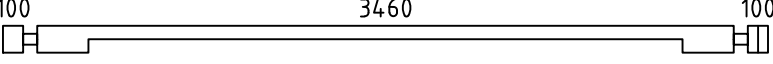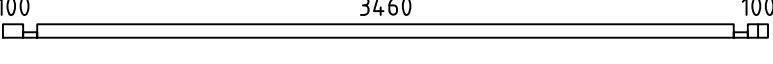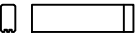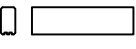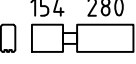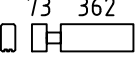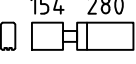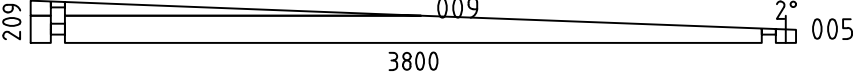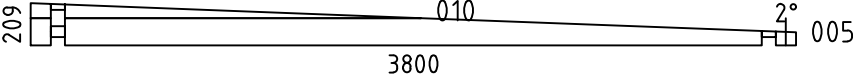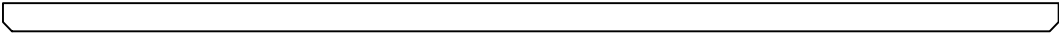 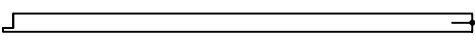Pos	7007621 Piec ie list - St ü ckliste - Liste des piec es	Q.	P (mm)	L (mm)
001		1	70x135	5243
002		1	70x135	5224
003		16	70x135	5181
004		1	70x135	5181
006		19	70x135	3800
007		1	70x135	3800
008		1	70x68	3800
011		1	70x135	505
012		13	70x135	505
013		1	70x135	505
014		2	70x135	505
015		1	70x135	505
016		1	70x68	425
017		30	70x135	425
018		1	70x135	425
019		31	70x135	425
020		1	70x68	425
WA-1		1		
WB-1		1		
RB1		1	70x140	5243
FBI4		13	70x45	4807
FBI2		2	70x45	3560
FBI1		2	70x45	2598
FBI3		6	70x45	500
P1		3	90x90	2330
Name-Name-Nom 7007621		Date-Datum-Date 31.03.2022		Page-Seite-Page 1/3

 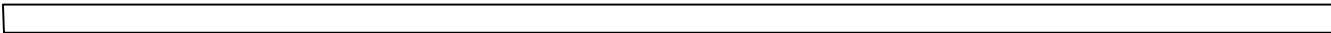 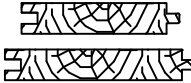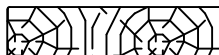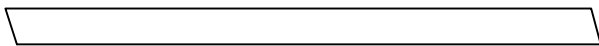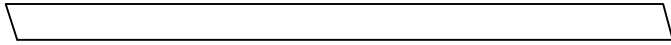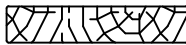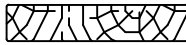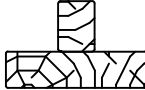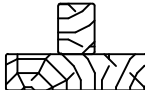  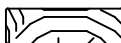Pos	7007621 Piece list - Stückliste - Liste des pieces		Q.	P (mm)	L (mm)
P2	POST - PFOSTEN - POTEAU 		1	90x90	2230
FR1	RAFTER - DACHSPARREN - CHEVRON 		10	70x140	6610
FR3	RAFTER - DACHSPARREN - CHEVRON 		1	43x70	3465
FR2	RAFTER - DACHSPARREN - CHEVRON 		4	43x70	203
F-1	FLOOR BOARDS-FUSSBODENBRETTER-LAME DE PLANCHER		31+1	114x28	3454
R-1	ROOF BOARDS - DACHBRETTER - VOLIGES	 or-oder-ou	75+1 58+1	88x18 114x18	5243
T-1	TERRACE BOARDS - TERRASSENBRETTER - PLANCHER DE TERRASSE (IMM)		5+1	120x28	4343
T-2	TERRACE BOARDS - TERRASSENBRETTER- PLANCHER DE TERRASSE (IMM)		6	120x28	3530
T-3	TERRACE BOARDS - TERRASSENBRETTER - PLANCHER DE TERRASSE (IMM)		35	120x28	2563
T-4	TERRACE BOARDS - TERRASSENBRETTER - PLANCHER DE TERRASSE (IMM)		5	120x28	1750
C-1	CEILING BOARDS - DECKENBRETTER - VOLIGES SOUS PLAFOND		32+1	88x18	3486
C-2	CEILING BOARDS - DECKENBRETTER - VOLIGES SOUS PLAFOND		32	88x18	1753
C-3	CEILING BOARDS - DECKENBRETTER - VOLIGES SOUS PLAFOND		41	88x18	1496
FF-1	FLOOR FILLET-FUSSBODENLEISTE - CORNIERE DE FINITION DU PLANCHER			18x35	17 m.
GB-1	GABLE MOULDING - GIEBELLEISTE - PLANCHE DE RIVE		4	18x120	2829
GB-2	GABLE MOULDING - GIEBELLEISTE - PLANCHE DE RIVE		4	18x120	3785
EB-1	EAVES BOARD - TRAUFBRETT - BANDEAU DE TOIT		4	18x120	1773
EB-2	EAVES BOARD - TRAUFBRETT - BANDEAU DE TOIT		4	18x120	3507
TL-1	COVERING BOARD - DECKENLEISTEN - PROFILS DE FINITION		1	43x70	2225
DT-1	FIXING FILLET FOR DOOR - FIXIRUNGSLEISTE FÜR TÜR - PROFIL DE FIXATION DES PORTES		2	43x70	2025
DT-2	FIXING FILLET FOR DOOR - FIXIRUNGSLEISTE FÜR TÜR - PROFIL DE FIXATION DES PORTES		2	43x70	2120
SJ-1	TREADED ROD M10 - GEWINDESTANGE M10 - TIGE FILETÉE M10		3		2460
SJ-2	TREADED ROD M10 - GEWINDESTANGE M10 - TIGE FILETÉE M10		1		2525
GS-1	ROOFING FELT FILLET - DACHPAPPENLEISTE - BAGUETTE DE FIXATION DU FEUTRE BITUMEUX		2	18x70	2640
GS-2	ROOFING FELT FILLET - DACHPAPPENLEISTE - BAGUETTE DE FIXATION DU FEUTRE BITUMEUX		2	18x70	3286
Name-Name-Nom 7007621			Date-Datum-Date 31.03.2022	Page-Seite-Page 2/3	

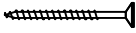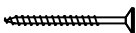   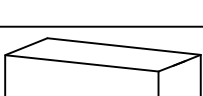   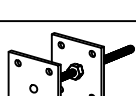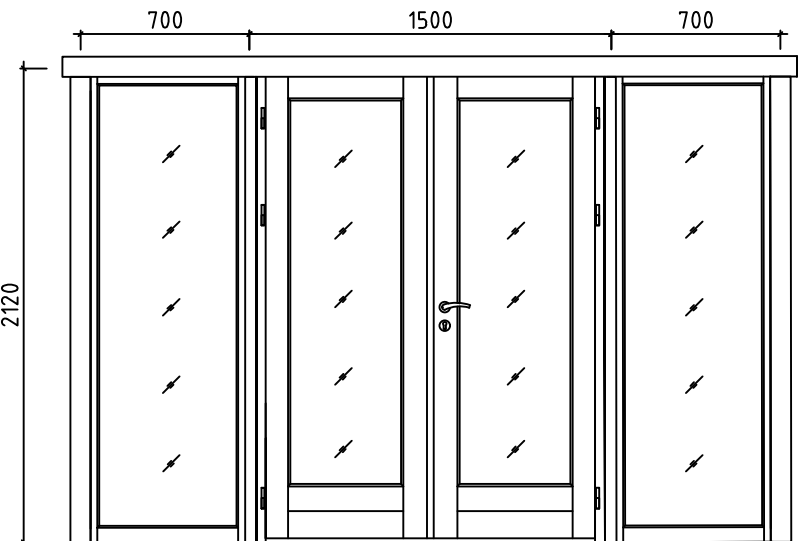Pos	7007621 Piece list - Stückliste - Liste des pieces	Q.	P (mm)	L (mm)
HS	SCREW FOR GABLE MOULDING (GB) - SCHRAUBE FÜR GIEBELLEISTE (GB) - VIS DE FIXATION POUR PLANCHE DE RIVE (GB) 	42	ø4.5x50	
HS	SCREW FOR POST (P) - SCHRAUBE FÜR PFOSTEN (P) - VIS DE FIXATION DES POTEAUX (P) 	8	ø4.5x50	
HS	SCREW FOR EAVES BOARDS (EB) - SCHRAUBE FÜR TRAUFBRETTER (EB) - VIS DE FIXATION POUR BANDEAU DE TOIT (EB) 	84	ø4.5x50	
HS	SCREW FOR POST HEIGHT ADJUSTMENT (PR) - SCHRAUBE FÜR REGULIERUNGSSCHRAUBE FÜR PFOSTEN (PR)- VIS DE FIXATION DE SUPPORT RÉGLABLE DE POTEAU (PR) 	32	ø4.5x50	
HS	SCREW FOR ROOFING FELT FILLET (GS) - SCHRAUBE FÜR DACHPAPPEN-LEISTE (GS) - VIS POUR BAGUETTE FIXATION FEUTRE BITUMEUX (GS) 	28	ø4.5x50	
HS	SCREW FOR TERRACE BOARD - SCHRAUBE FÜR TERRASSENBRETT - VIS POUR PLANCHER DE TERRASSE 	560	ø4.5x60	
HS	SCREW FOR RAFTER (FR-2; FR-3) - SCHRAUBE ZUR BEFESTIGUNG DACHSPARREN (FR-2; FR-3) - VIS POUR CHEVRON (FR-2; FR-3) 	20	ø4.5x90	
HS	SCREW FOR COVERING BOARD (TL-1) - SCHRAUBE FÜR DECKENLEISTEN (TL-1) - VIS DE FIXATION DES PROFILS DE FINITION (TL-1) 	8	ø4.5x90	
HS	SCREW FOR 1. WALL BEAM - SCHRAUBE FÜR 1. BOHLENREIHE - VIS DE FIXATION DES FONDATIONS 	5	ø5x120	
HS	SCREW FOR FUNDAMENT (FBI) - SCHRAUBE ZUR BEFESTIGUNG FUNDAMENT (FBI) - VIS POUR FONDATION (FBI) 	79	ø5x120	
HS	SCREW FOR GABLE - SCHRAUBE FÜR GIEBEL - VIS POUR FIXATION DES PIGNONS 	6	ø5x120	
HS	SCREW FOR 1. WALL BEAM - SCHRAUBE FÜR 1. BOHLENREIHE - VIS DE FIXATION DES FONDATIONS 	6	ø6x160	
HS	SCREW FOR RAFTER (FR) - SCHRAUBE ZUR BEFESTIGUNG DACHSPARREN (FR) - VIS POUR CHEVRON (FR) 	30	ø6x180	
HB	HAMMER BLOCK - SCHLAGHOLZ - CALLE DE FRAPPE 	2		
NF	ZN NAIL FOR ROOF - ZN NÄGEL FÜR DACHBRETTER - POINTE POUR TOIT 	850	ø2.5x60	
NF	ZN NAIL FOR CEILING BOARDS - ZN NÄGEL FÜR DECKENBRETTER - CLOUS POUR VOLIGES SOUS PLAFOND 	550	ø2.5x60	
NF	ZN NAIL FOR FLOOR - ZN NÄGEL FÜR FUSSBODENBRETTER - CLOUS POUR PLANCHER 	240	ø2.5x60	
NF	ZN NAIL FOR FLOOR FILLETS - ZN NÄGEL FÜR FUSSBODENLEISTEN - POINTE POUR PANNEAUX DE PLANCHER 	34	ø2x40	
PR	POST HEIGHT ADJUSTMENT - REGULIERUNGSSCHRAUBE FÜR PFOSTEN - SUPPORT RÉGLABLE DE POTEAU 	4		
	DOOR-TÜR-PORTE, AST PRE 	R 2	2900x2120	
Name-Name-Nom 7007621		Date-Datum-Date 31.03.2022	Page-Seite-Page 3/3	