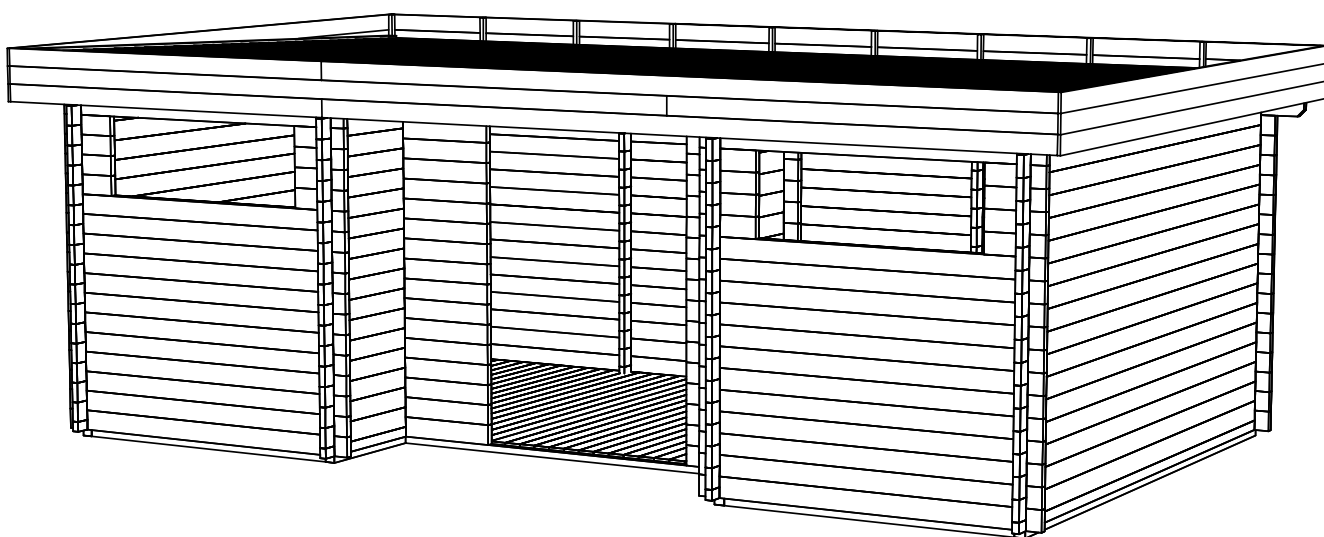
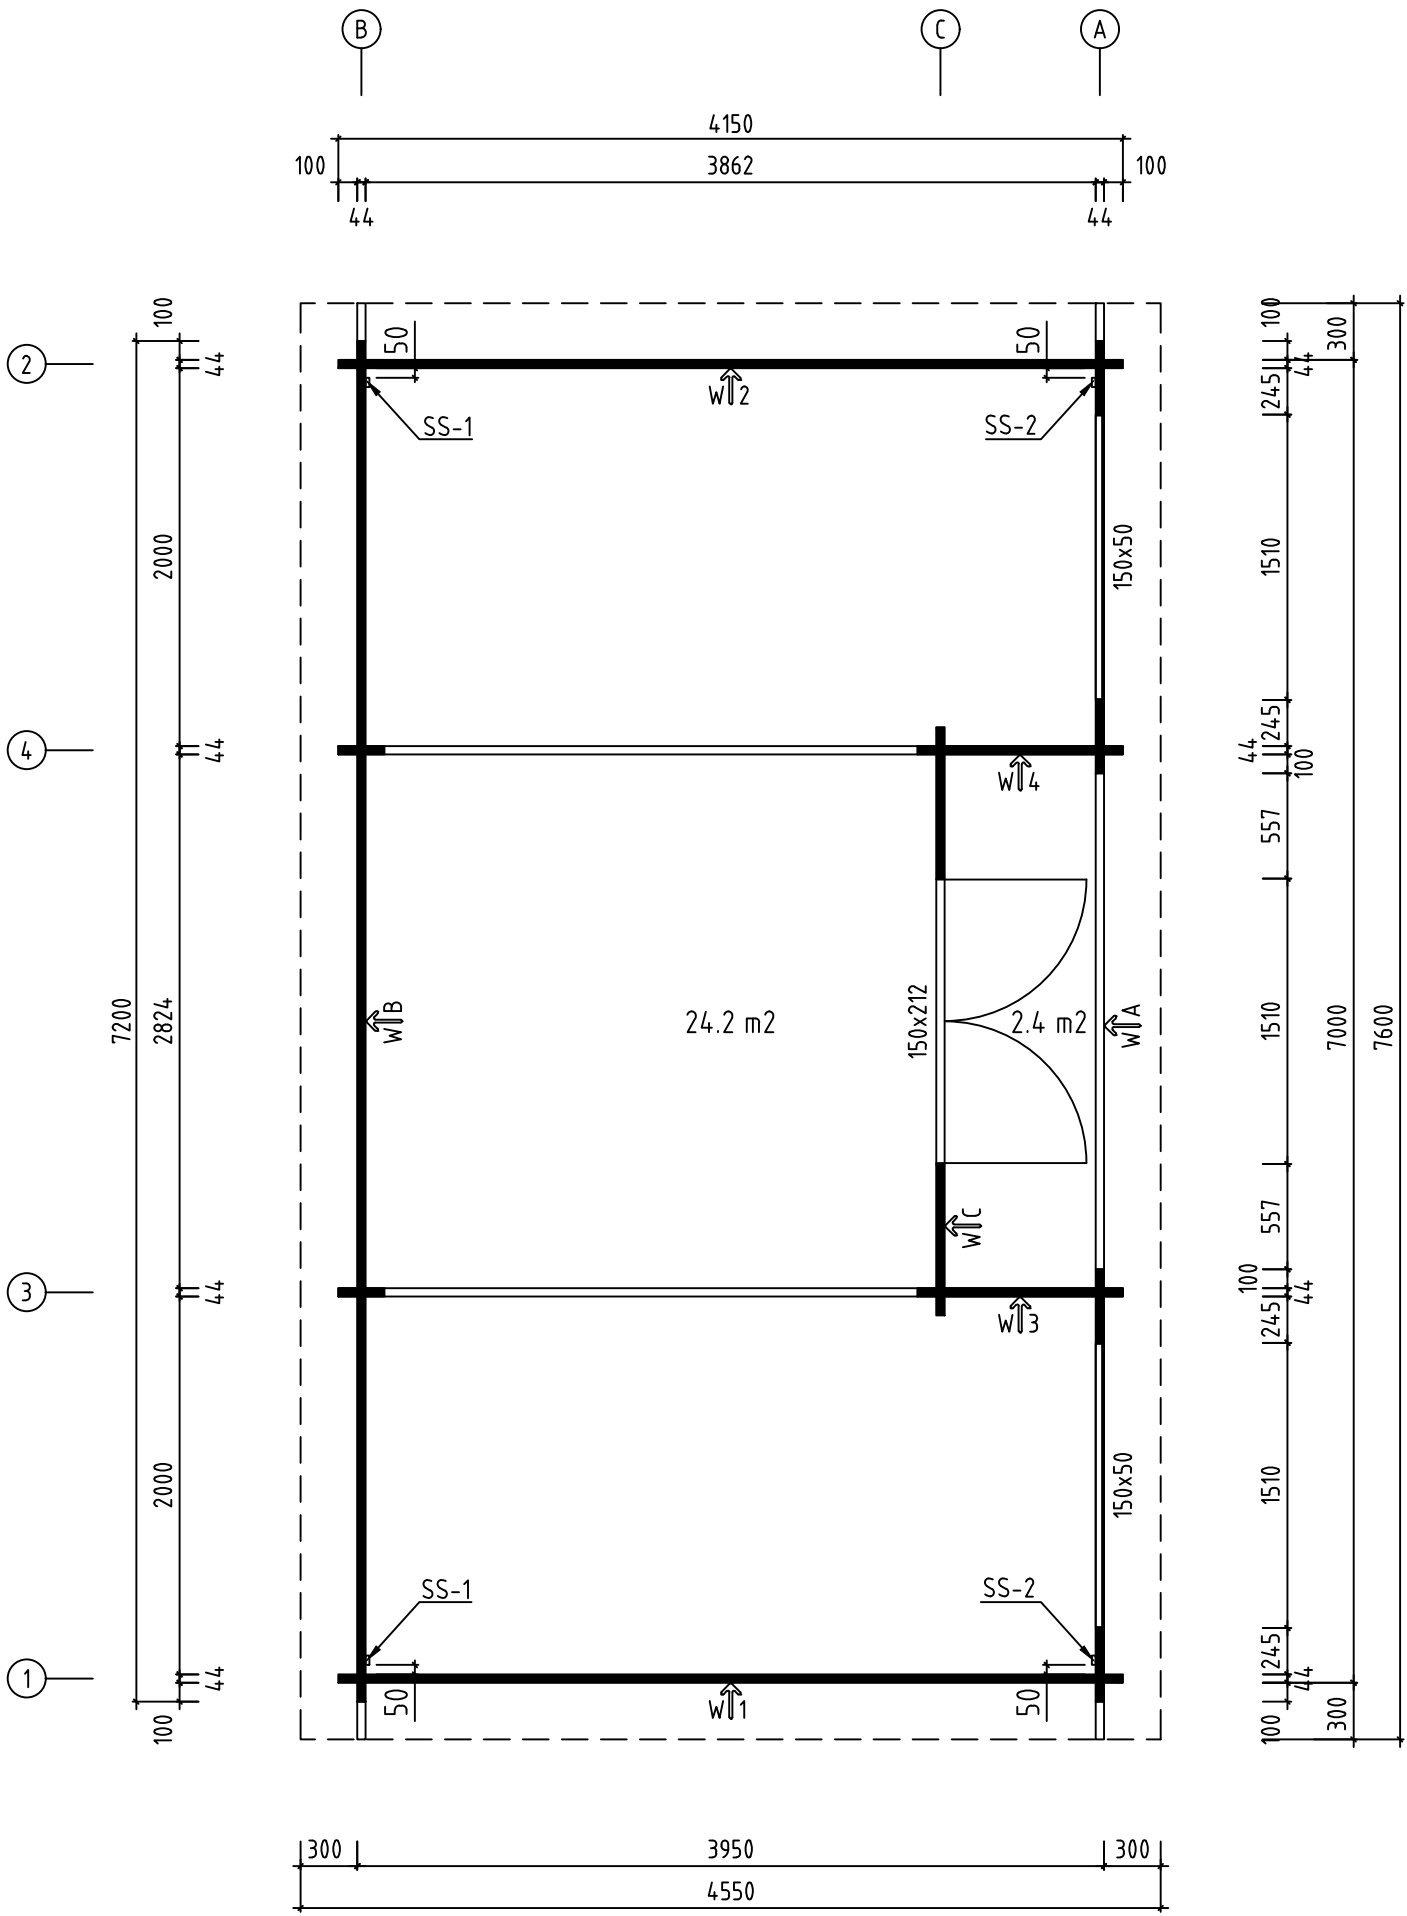
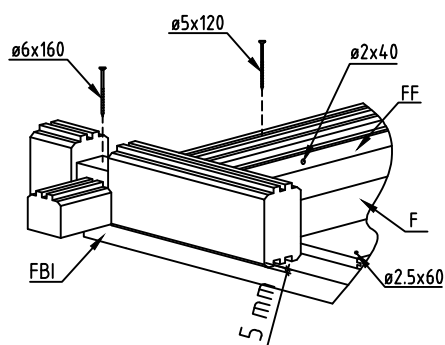
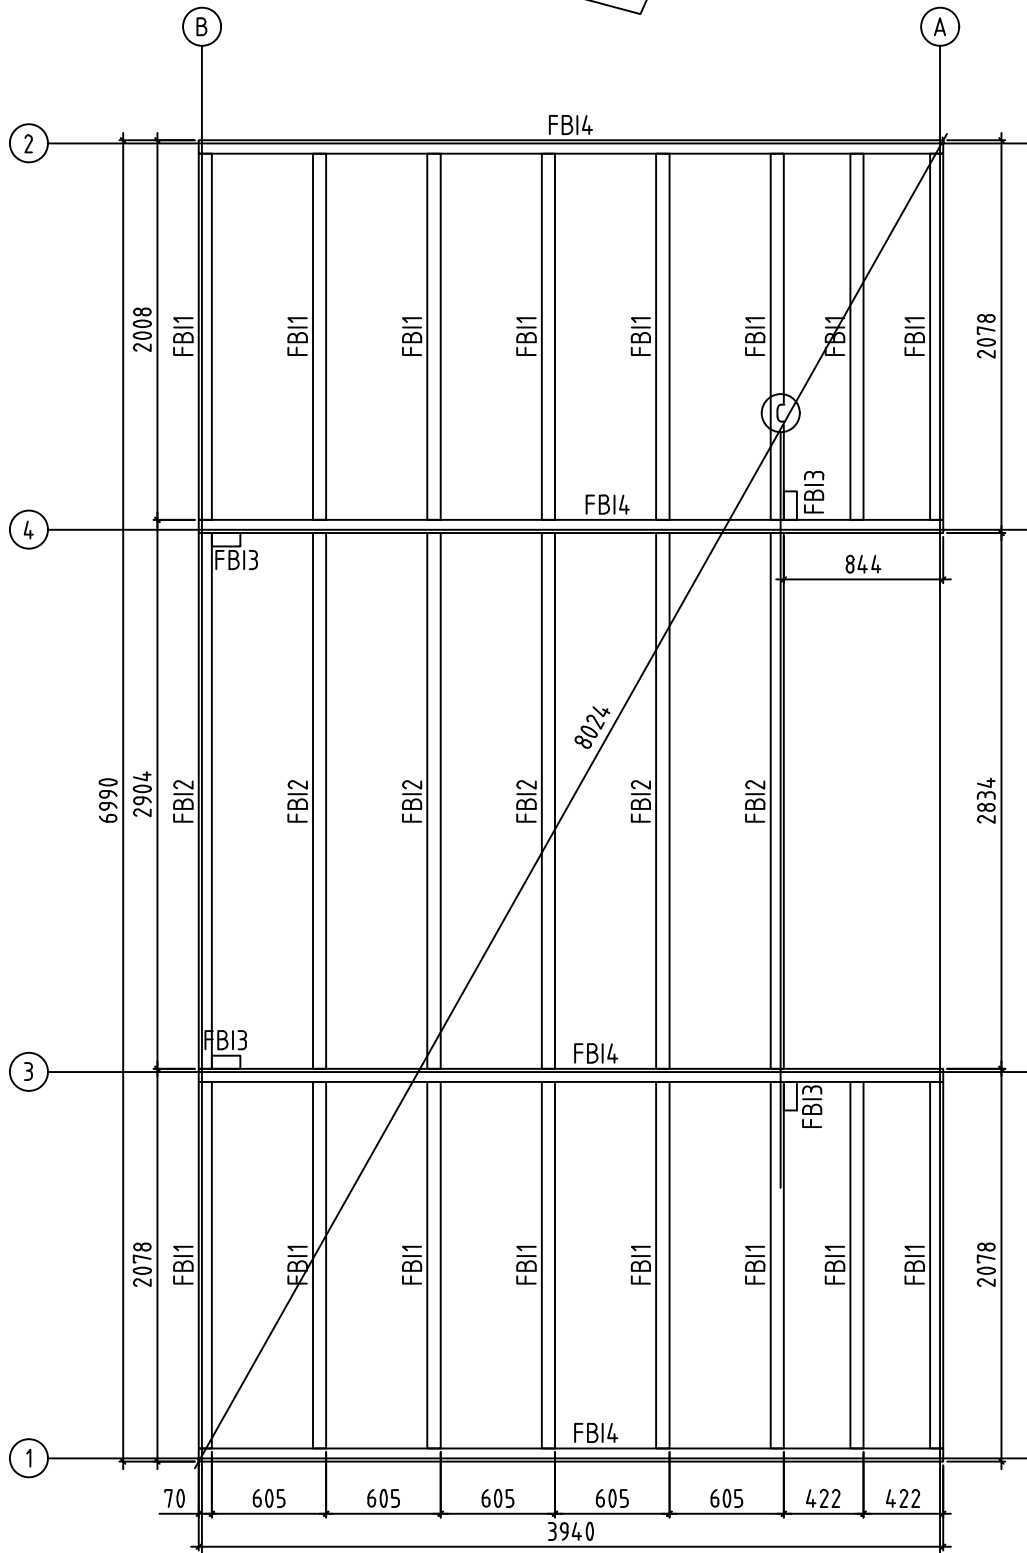
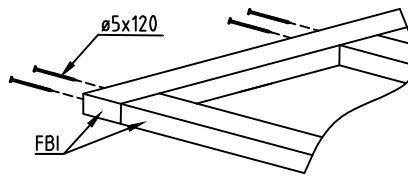





Name-Name-Nom 4400120	Page-Seite-Page 1
View-Aussicht-Vue 3D	Scale-Maßstab-Echelle 1:40
Material-Material-Matériel 44x135	Date-Datum-Date 08.12.2021
Drafter-Zeichner-Rédacteur EJ	File




Name-Name-Nom 4 4 00120		Page-Seite-Page 2
View-Aussicht-Vue GROUNDPLAN - GRUNDPLAN - PLAN DE MASSE		Scale-Maßstab-Echelle 1:40
Material-Material-Matériau 44x135		Date-Datum-Date 08.12.2021
Drafter-Zeichner-Rédacteur EJ	File	





Name-Name-Nom	4400120	Page-Seite-Page	3
View-Aussicht-Vue	FOUNDATION - FUNDAMENT - FONDATION	Scale-Maßstab-Echelle	1:40
Material-Material-Matériel	44x135	Date-Datum-Date	08.12.2021
Drafter-Zeichner-Rédacteur	EJ	File	

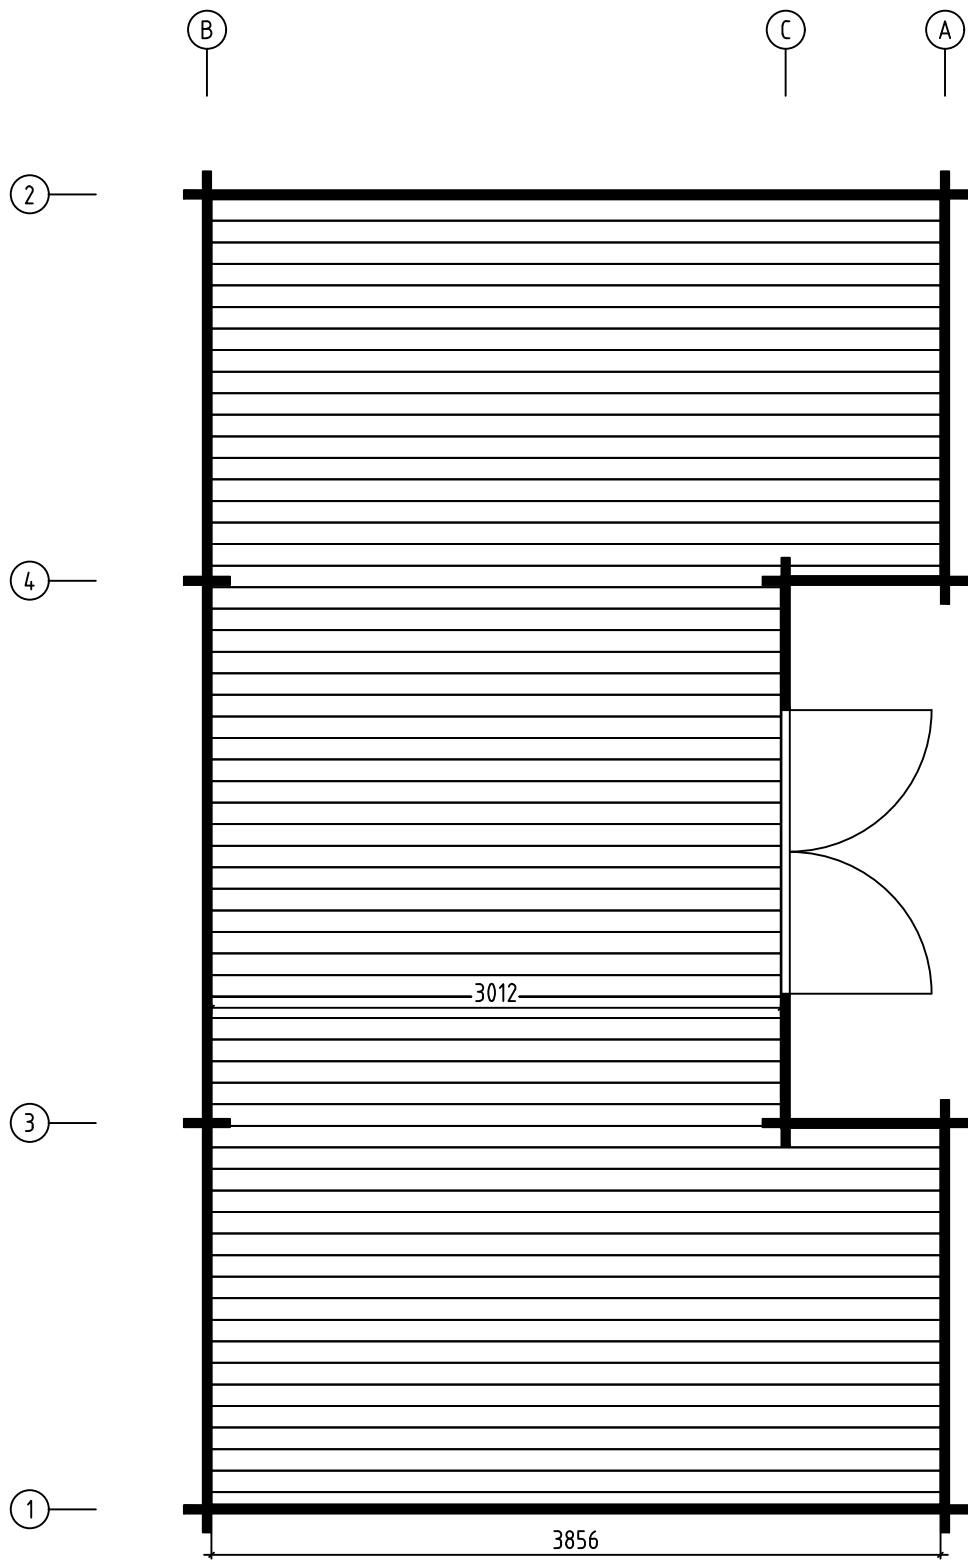


Name-Name-Nom 4400120		Page-Seite-Page 4
View-Aussicht-Vue FLOOR BOARDS-FUSSBODENBRETTER-LAME DE PLANCHER		Scale-Maßstab-Echelle
Material-Material-Matériel 44x135		Date-Datum-Date 08.12.2021
Drafter-Zeichner-Rédacteur EJ	File	

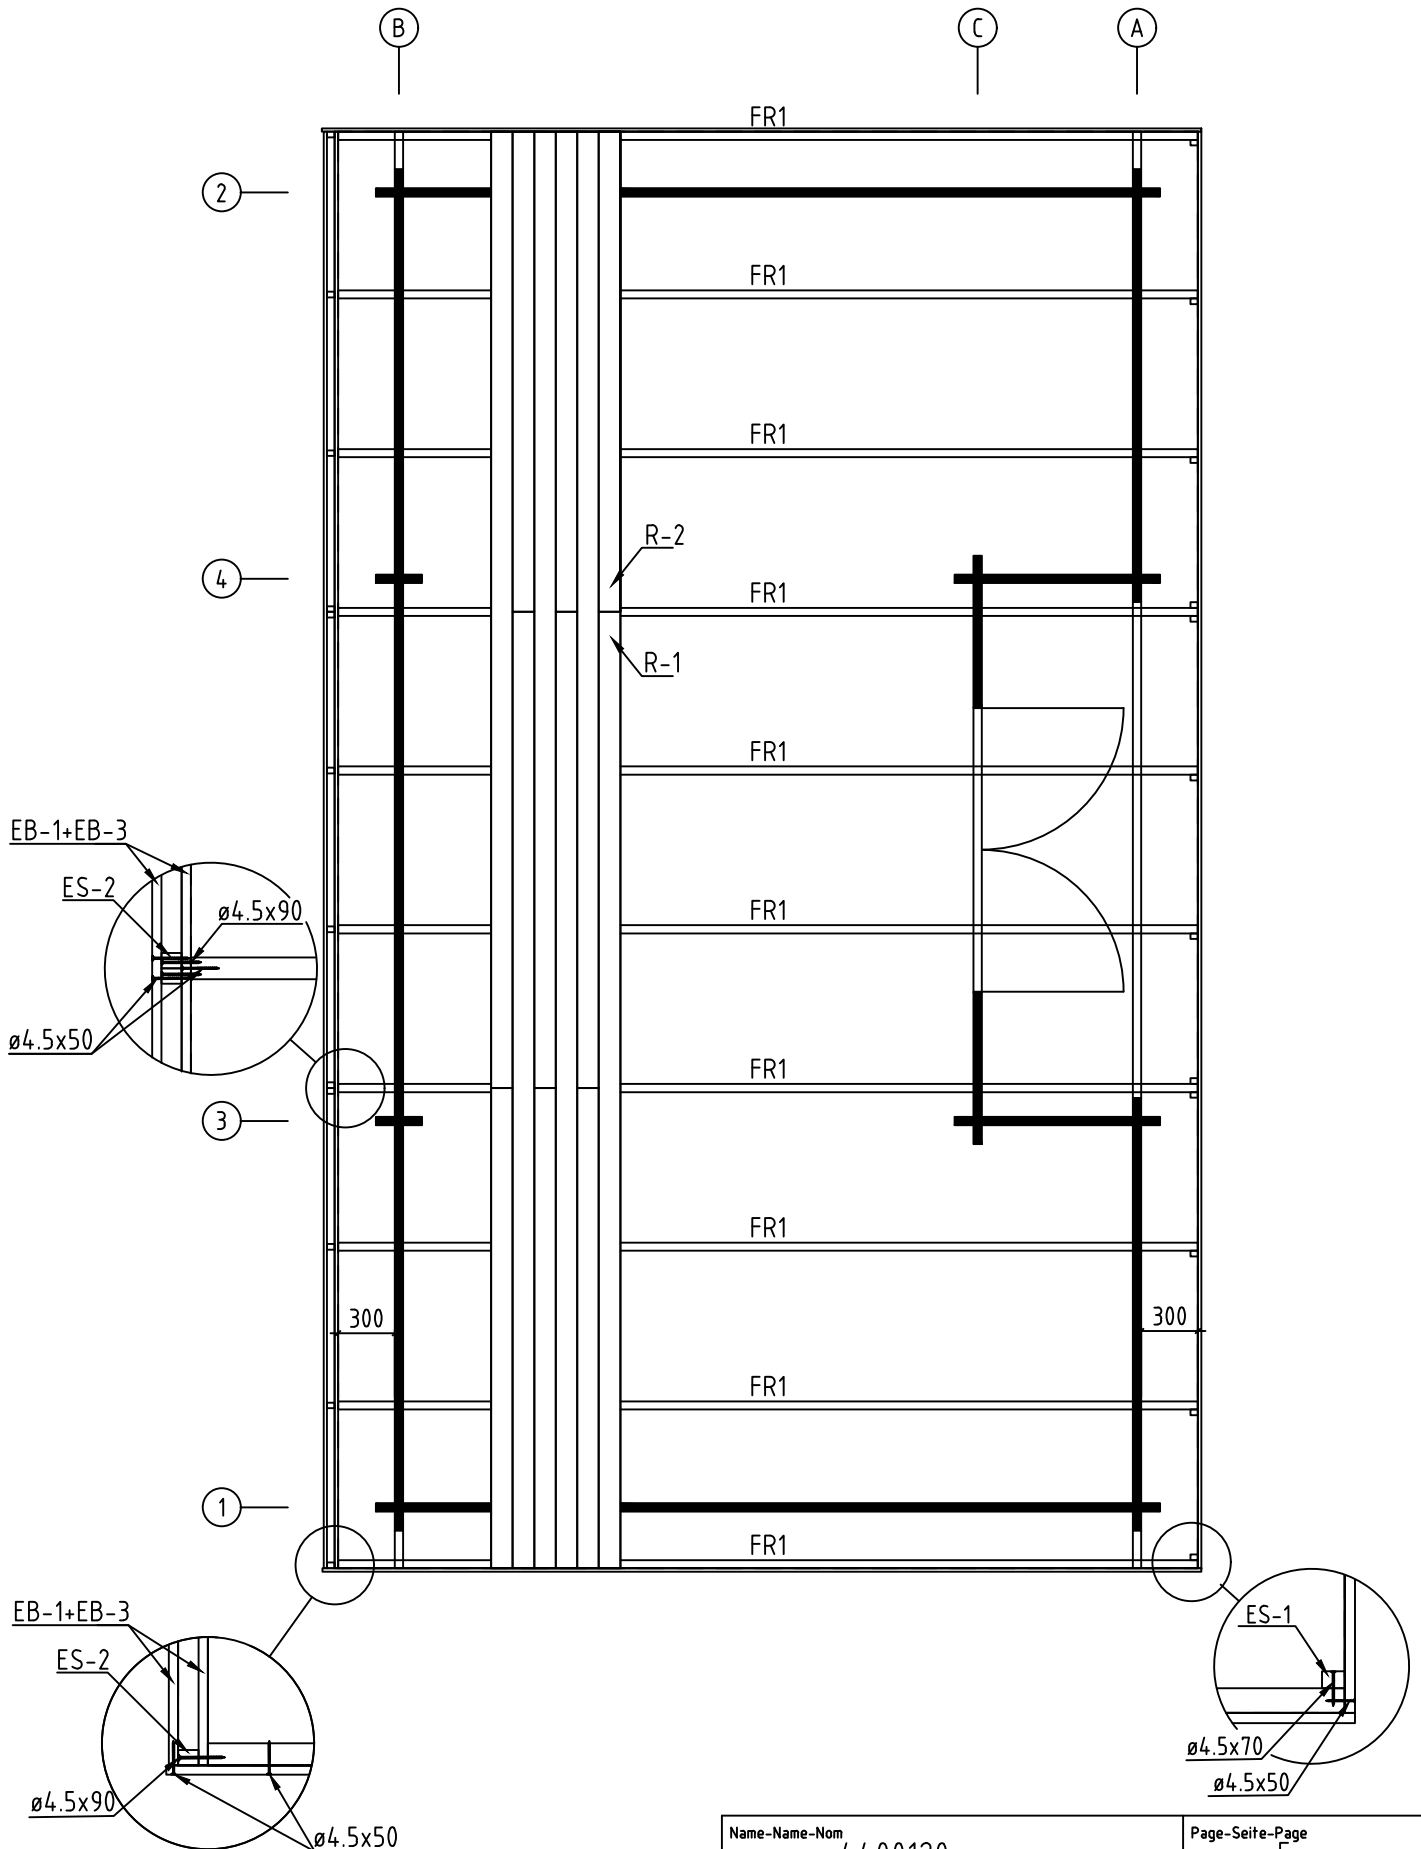


Name-Name-Nom	4400120	Page-Seite-Page	5
View-Aussicht-Vue	RAFTERS PLAN - DACHSPARREN - PLAN DE CHEVRON	Scale-Maßstab-Echelle	
Material-Material-Matériel	44x135	Date-Datum-Date	08.12.2021
Drafter-Zeichner-Rédacteur	EJ	File	

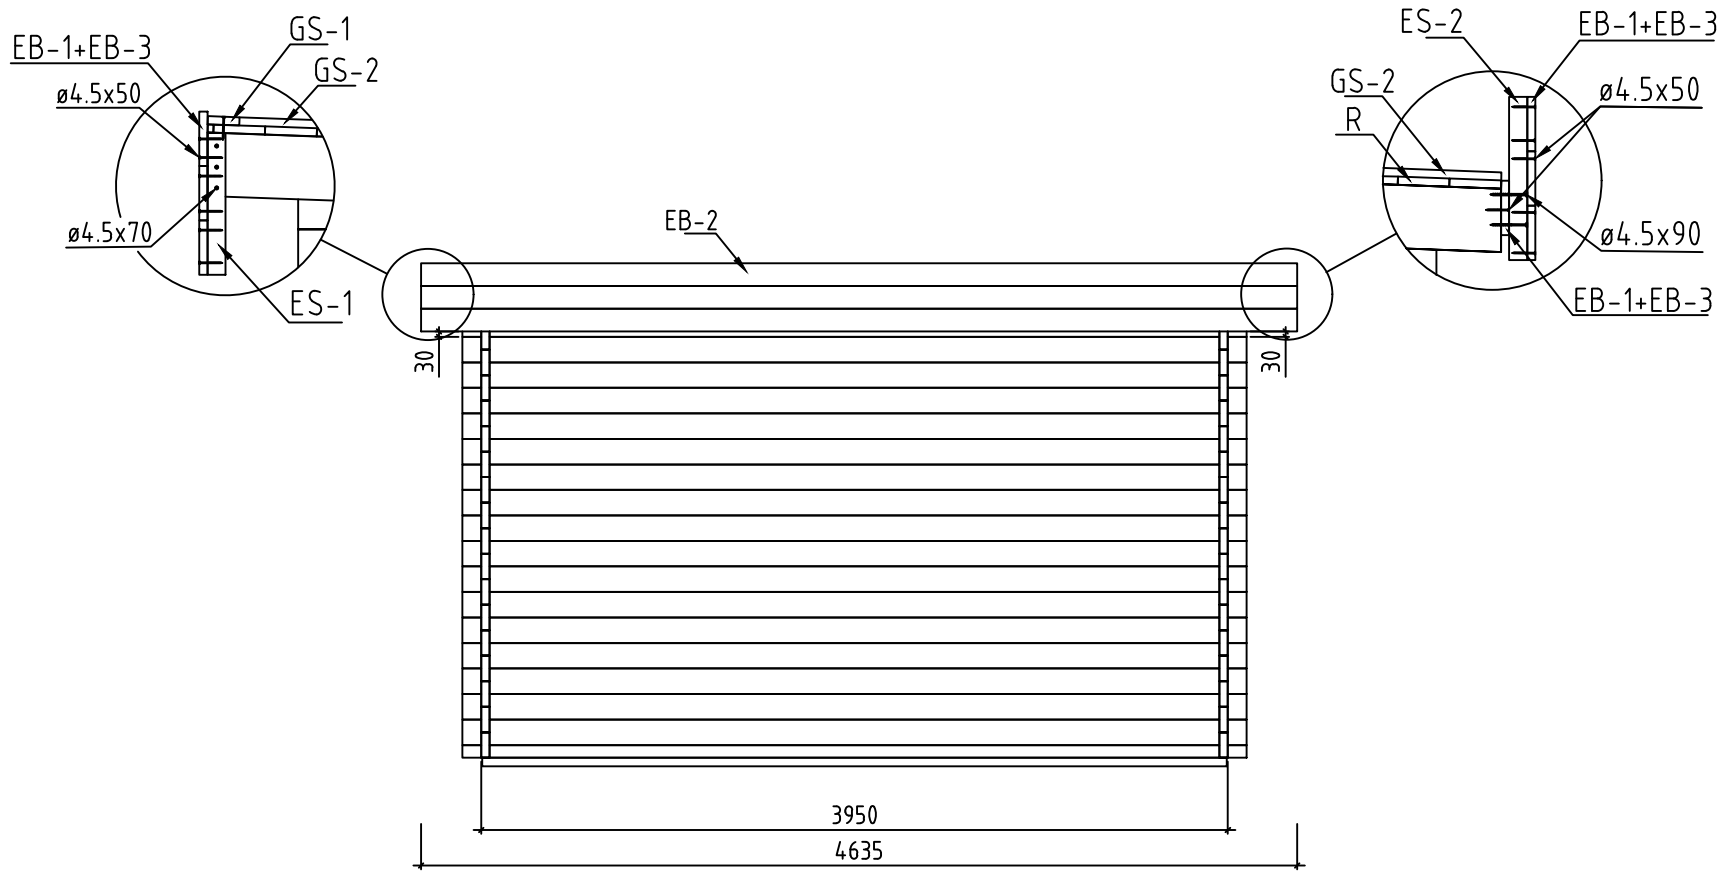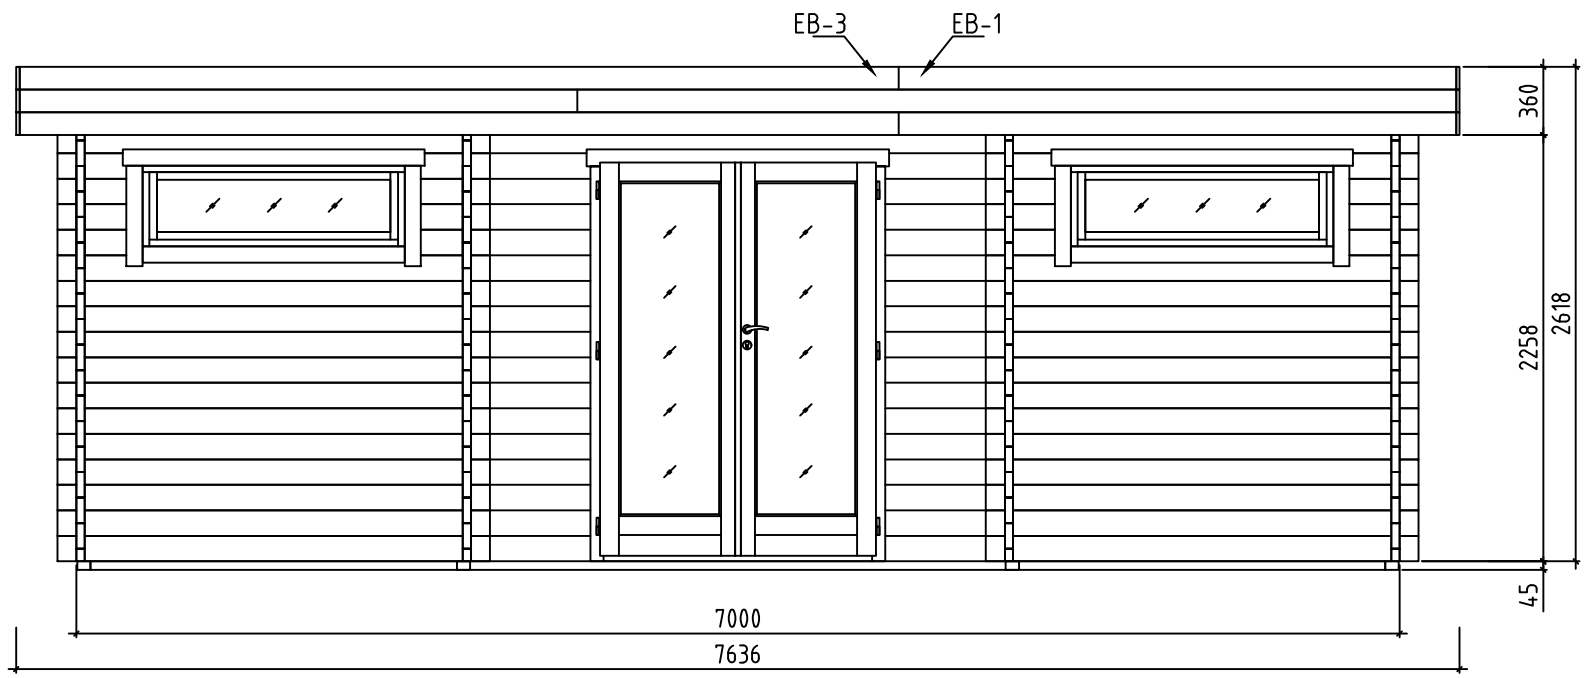


Name-Name-Nom 4 4 00120		Page-Seite-Page 6
View-Aussicht-Vue VIEWS-ANSICHTEN-VUE DES MURS		Scale-Maßstab-Echelle 1:40
Material-Material-Matériau 44x135		Date-Datum-Date 08.12.2021
Drafter-Zeichner-Rédacteur EJ	File	

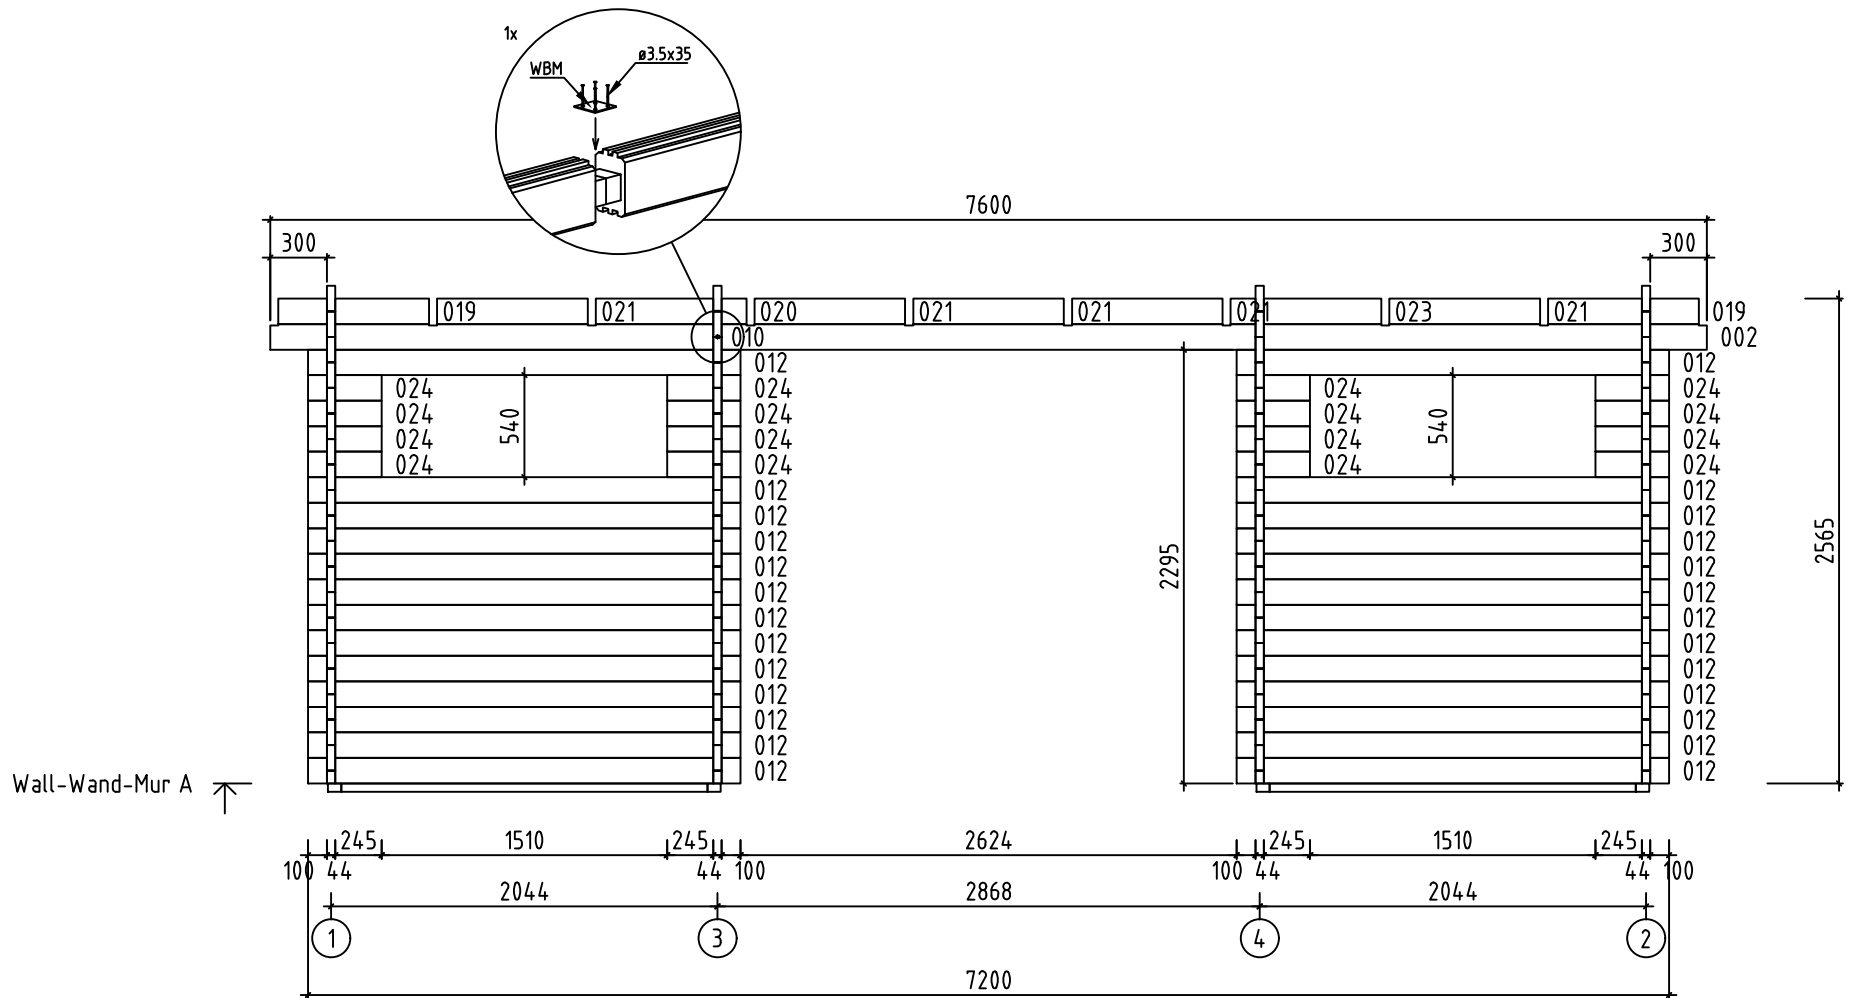


Name-Name-Nom 4 4 00120		Page-Seite-Page 7
View-Aussicht-Vue Wall-Wand-Mur A		Scale-Maßstab-Echelle 1:40
Material-Material-Matériel 4.4x13.5		Date-Datum-Date 08.12.2021
Drafter-Zeichner-Rédacteur E J		File

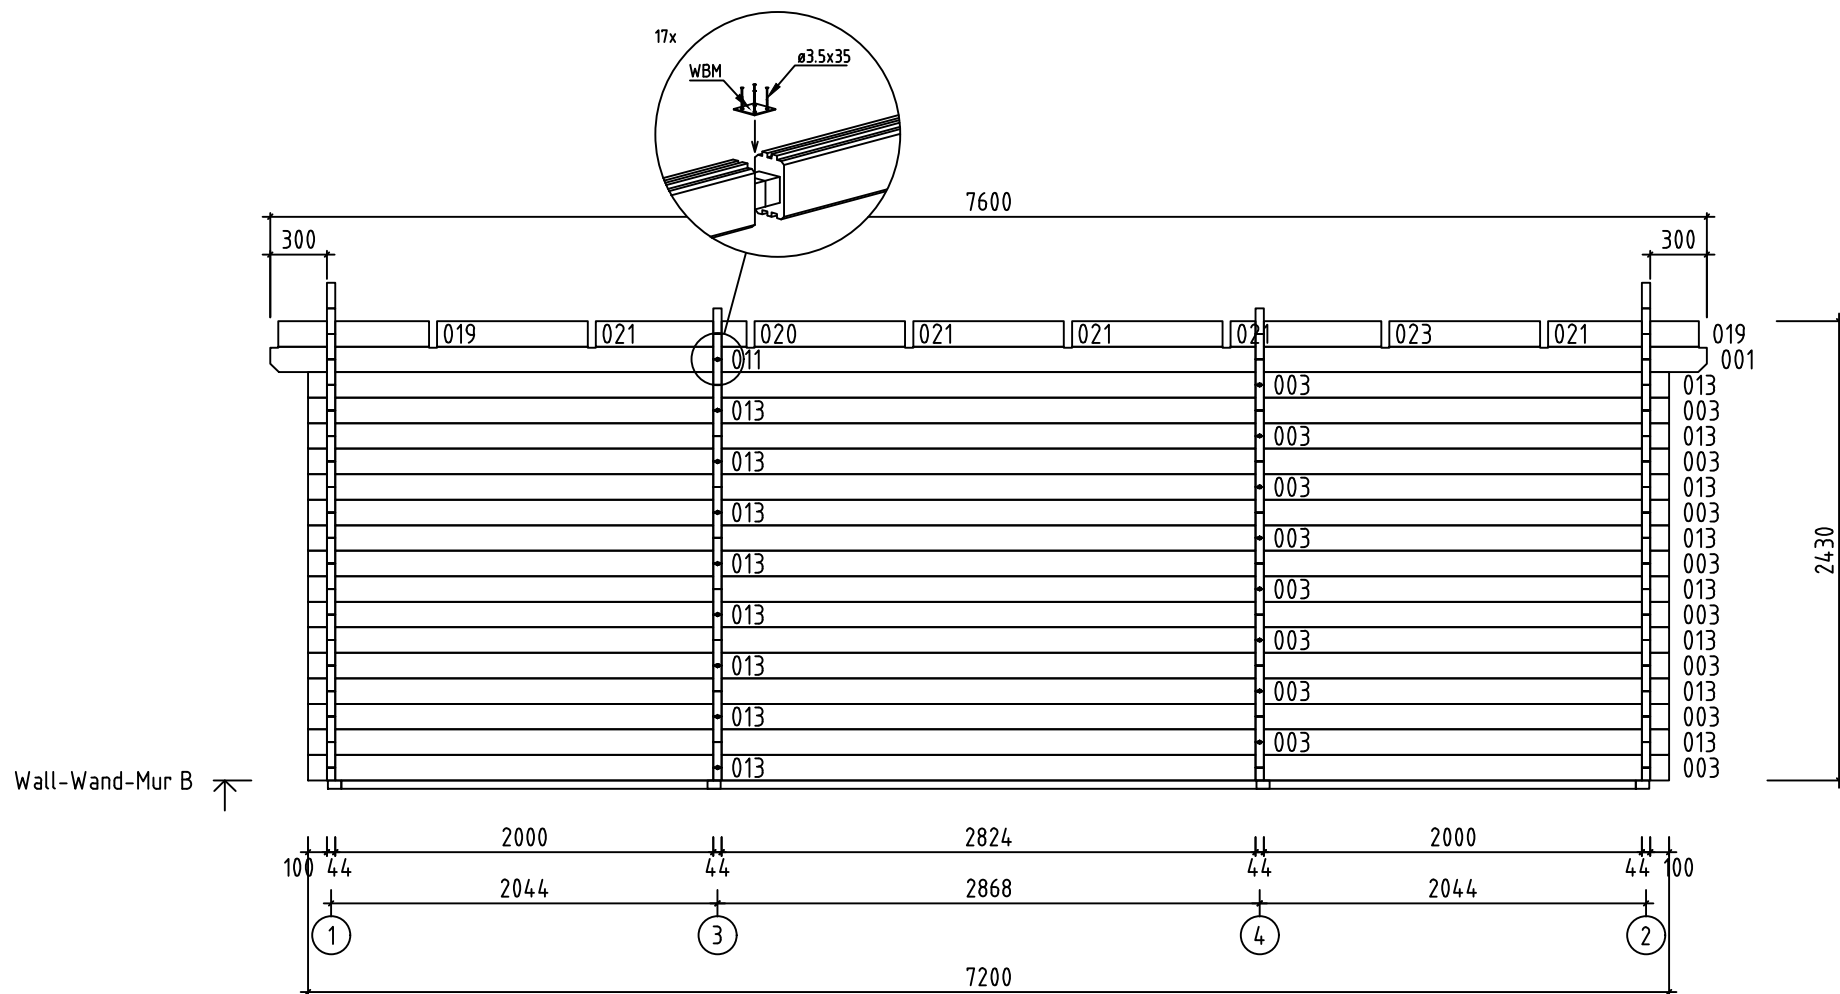


Name-Name-Nom 4 4 00120		Page-Seite-Page 8
View-Aussicht-Vue Wall-Wand-Mur B		Scale-Maßstab-Echelle 1:40
Material-Material-Matériau 4.4x13.5		Date-Datum-Date 08.12.2021
Drafter-Zeichner-Rédacteur E J	File	

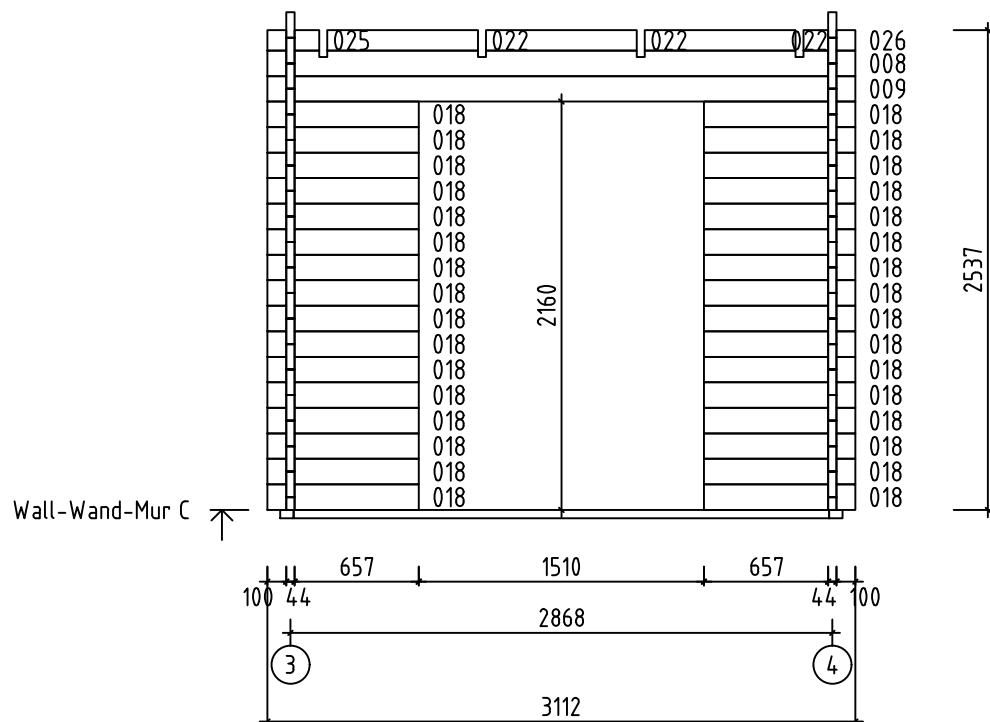

Name-Name-Nom	4400120	Page-Seite-Page	9
View-Aussicht-Vue	Wall-Wand-Mur C	Scale-Maßstab-Echelle	1:40
Material-Material-Matériel	4.4 x 13.5	Date-Datum-Date	08.12.2021
Drafter-Zeichner-Rédacteur	EJ	File	

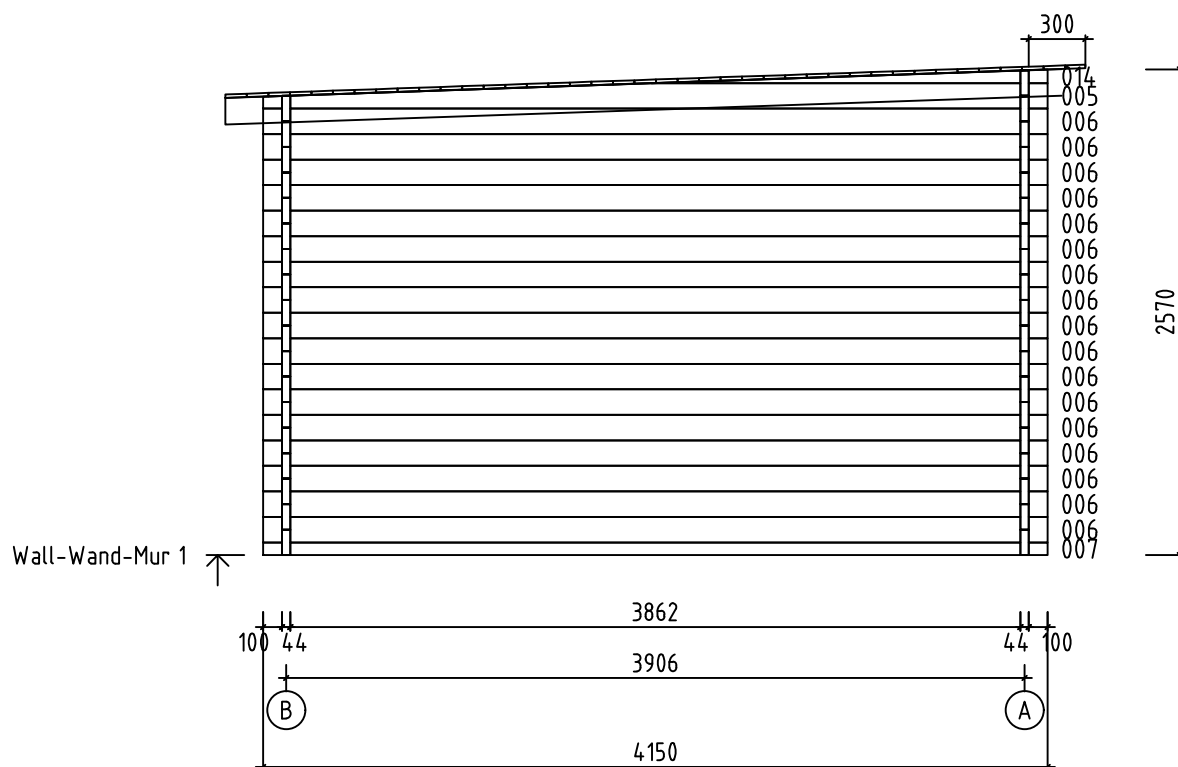























Name-Name-Nom	4400120	Page-Seite-Page	10
View-Aussicht-Vue	Wall-Wand-Mur 1	Scale-Maßstab-Echelle	1:40
Material-Material-Matériau	4.4x13.5	Date-Datum-Date	08.12.2021
Drafter-Zeichner-Rédacteur	EJ	File	











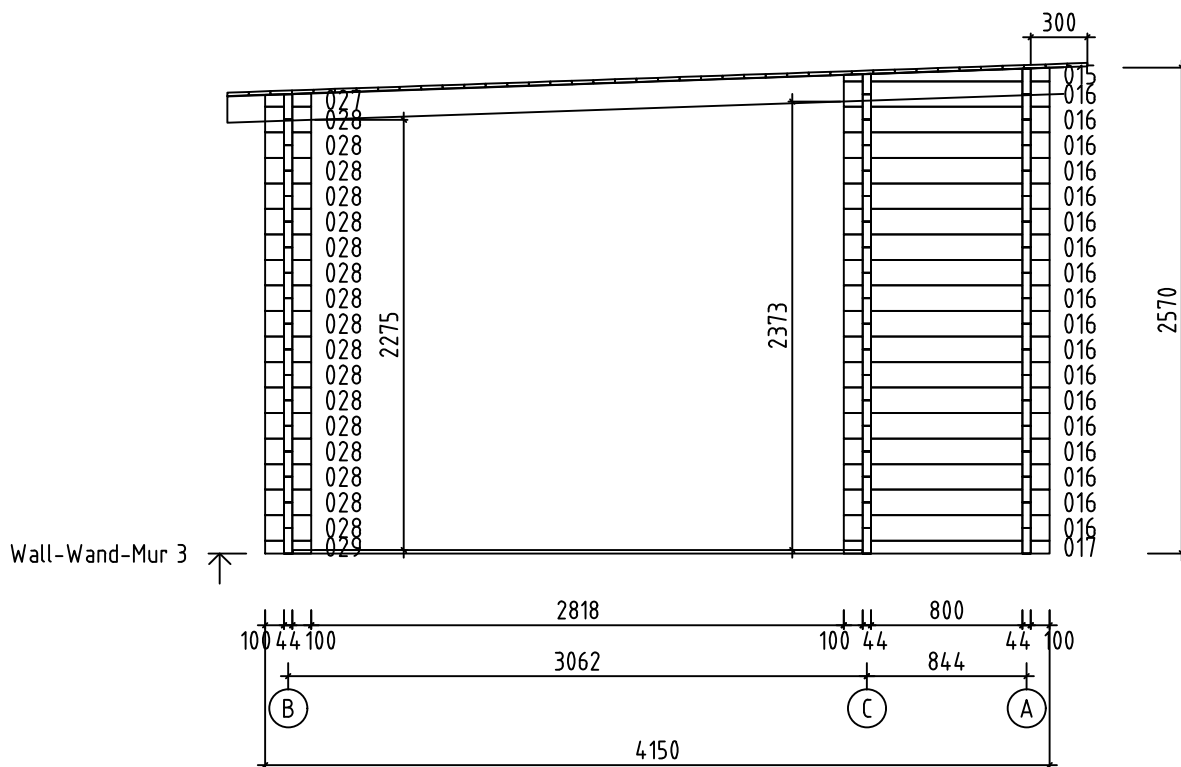







Name-Name-Nom	4400120	Page-Seite-Page	12
View-Aussicht-Vue	Wall-Wand-Mur 3	Scale-Maßstab-Echelle	1:40
Material-Material-Matériel	4.4 x 13.5	Date-Datum-Date	08.12.2021
Drafter-Zeichner-Rédacteur	EJ	File	



Name-Name-Nom 4400120		Page-Seite-Page 13
View-Aussicht-Vue Wall-Wand-Mur 4		Scale-Maßstab-Echelle 1:40
Material-Material-Matériau 4.4x13.5		Date-Datum-Date 08.12.2021
Drafter-Zeichner-Rédacteur F I		File

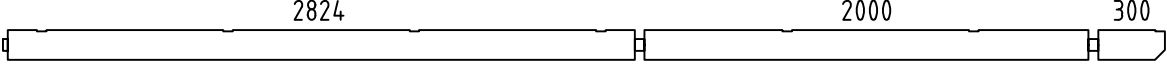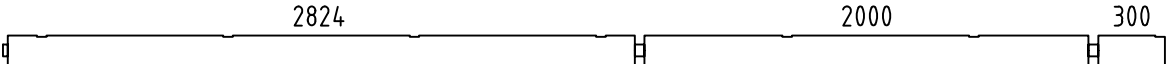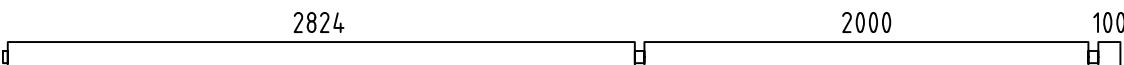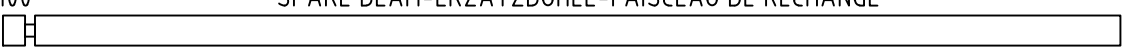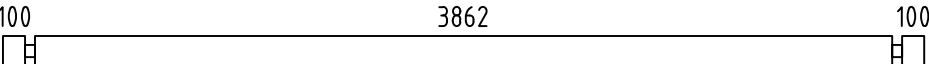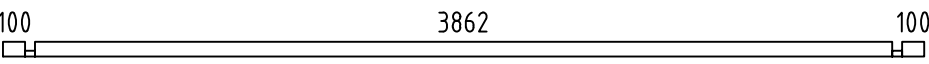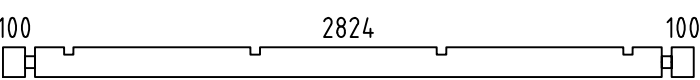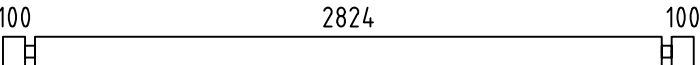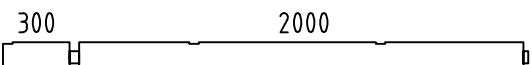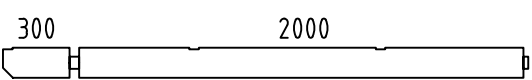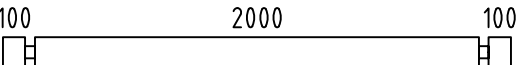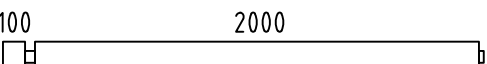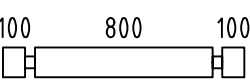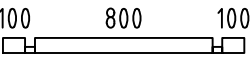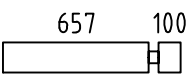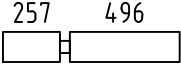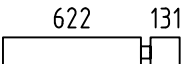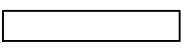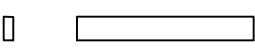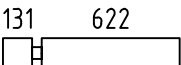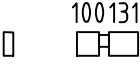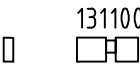Pos	4400120 Piec ie list - St ü ckliste - Liste des piec es	Q.	P (mm)	L (mm)
001		1	44x135	5234
002		1	44x135	5234
003		16	44x135	5034
004	100 	1	44x135	5034
006	100 	34	44x135	4150
007	100 	2	44x68	4150
008	100 	1	44x135	3112
009	100 	1	44x135	3112
010	300 	1	44x135	2366
011	300 	1	44x135	2366
012	100 	26	44x135	2288
013	100 	16	44x135	2166
016	100 	36	44x135	1088
017	100 	2	44x68	1088
018	657 	32	44x135	801
019	257 	4	44x135	797
020	622 	2	44x135	797
021		10	44x135	797
022		3	44x107	797
023	131 	2	44x135	797
024	245 100 	16	44x135	389
025	100 131 	1	44x107	275
026	131 100 	1	44x107	275
028	100 100 	34	44x135	244
029	100 100 	2	44x68	244
Name-Name-Nom 4400120		Date-Datum-Date 08.12.2021		Page-Seite-Page 1/3

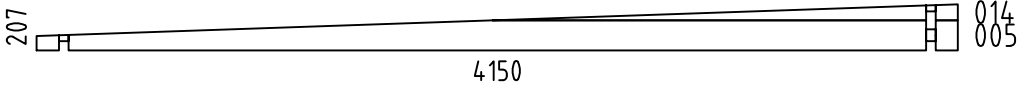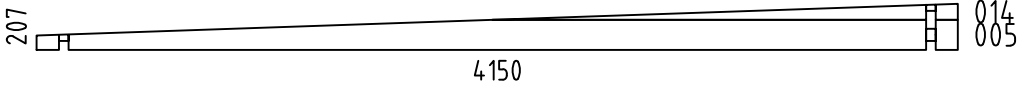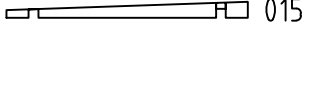 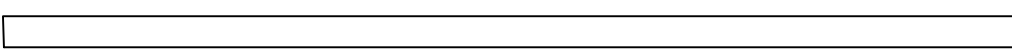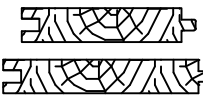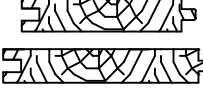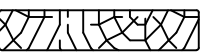 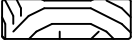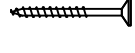Pos	4400120 Piece list - Stückliste - Liste des pieces		Q.	P (mm)	L (mm)
W1-1			1		
W2-1			1		
W3-1	 		1		
W4-1	 		1		
FBI4	FOUNDATION - FUNDAMENT - FONDATION (IMM) 		4	70x45	3940
FBI2	FOUNDATION - FUNDAMENT - FONDATION (IMM) 		6	70x45	2834
FBI1	FOUNDATION - FUNDAMENT - FONDATION (IMM) 		16	70x45	1938
FBI3	FOUNDATION - FUNDAMENT - FONDATION (IMM) 		4	70x45	150
FR1	RAFTER - DACHSPARREN - CHEVRON 		10	43x140	4558
F-1	FLOOR BOARDS-FUSSBODENBRETTER-LAME DE PLANCHER	 or-oder-ou	46+1 36+1	88x18 114x18	3856
F-2	FLOOR BOARDS-FUSSBODENBRETTER-LAME DE PLANCHER	 or-oder-ou	33+1 25+1	88x18 114x18	3012
R-1	ROOF BOARDS - DACHBRETTER - VOLIGES	 or-oder-ou	52+1 40+1	88x18 114x18	5060
R-2	ROOF BOARDS - DACHBRETTER - VOLIGES	 or-oder-ou	52+1 40+1	88x18 114x18	2540
FF-1	FLOOR FILLET-FUSSBODENLEISTE - CORNIERE DE FINITION DU PLANCHER			18x35	25 m.
EB-1	EAVES BOARD - TRAUFBRETT - BANDEAU DE TOIT		7	18x120	2540
EB-2	EAVES BOARD - TRAUFBRETT - BANDEAU DE TOIT		6	18x120	4650
EB-3	EAVES BOARD - TRAUFBRETT - BANDEAU DE TOIT		7	18x120	5060
ES-1	ROOF EDGE REINFORCEMENT - DACHRANDVERSTÄRKUNG - CORNIERE DE RENFORT DE BORD DE TOIT		16	30x40	320
ES-2	ROOF EDGE REINFORCEMENT - DACHRANDVERSTÄRKUNG - CORNIERE DE RENFORT DE BORD DE TOIT		12	30x40	360
SS-1	STORM PROTECTION - STURMLEISTE - LATTE ANTI-TEMPETE		2	18x35	2325
SS-2	STORM PROTECTION - STURMLEISTE - LATTE ANTI-TEMPETE		2	18x35	2460
GS-1	ROOFING FELT FILLET - DACHPAPPENLEISTE - BAGUETTE DE FIXATION DU FEUTRE BITUMEUX		2	18x70	3800
GS-2	ROOFING FELT FILLET - DACHPAPPENLEISTE - BAGUETTE DE FIXATION DU FEUTRE BITUMEUX		2	18x70	4480
HS1	SCREW FOR WALLBEAMS CONNECTING METAL - SCHRAUBE FÜR WANDBOHLN BEFESTIGUNG METALLE -VIS POUR PATTE D'ASSEMBLAGE		72	ø3.5x35	
HS	SCREW FOR EAVES BOARDS (EB) - SCHRAUBE FÜR TRAUFBRETTER (EB) - VIS DE FIXATION POUR BANDEAU DE TOIT (EB)		208	ø4.5x50	
Name-Name-Nom 4400120		Date-Datum-Date 08.12.2021	Page-Seite-Page 2/3		

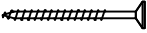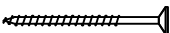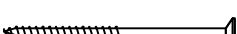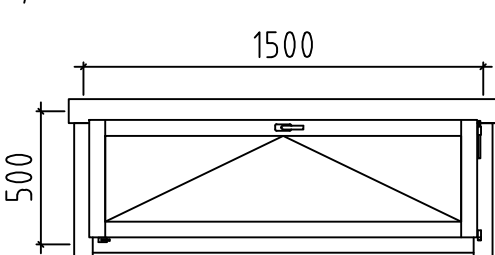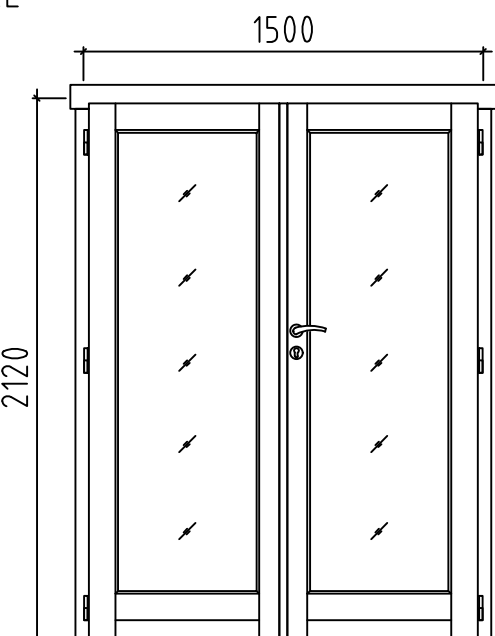Pos	4400120 Piece list - Stückliste - Liste des pieces		Q.	P (mm)	L (mm)
HS	SCREW FOR ROOFING FELT FILLET (GS) - SCHRAUBE FÜR DACHPAPPEN-LEISTE (GS) - VIS POUR BAGUETTE FIXATION FEUTRE BITUMEUX (GS)		28	ø4.5x50	
HS	SCREW FOR ROOF EDGE REINFORCEMENT (ES) - SCHRAUBEN FÜR DACHRANDVERSTÄRKUNG (ES) - VIS POUR RENFORT DE BORD DE TOIT (ES)		72	ø4.5x70	
HS	SCREW FOR EAVES BOARDS (EB) - SCHRAUBEN FÜR TRAUFBRETTER (EB) - VIS DE FIXATION POUR BANDEAU DE TOIT (EB)		20	ø4.5x90	
HS	SCREW FOR 1. WALL BEAM - SCHRAUBE FÜR 1. BOHLENREIHE - VIS DE FIXATION DES FONDATIONS		10	ø5x120	
HS	SCREW FOR FUNDAMENT (FBI) - SCHRAUBE ZUR BEFESTIGUNG FUNDAMENT (FBI) - VIS POUR FONDATION (FBI)		104	ø5x120	
HS	SCREW FOR GABLE - SCHRAUBE FÜR GIEBEL - VIS POUR FIXATION DES PIGNONS		8	ø5x120	
HS	SCREW FOR 1. WALL BEAM - SCHRAUBE FÜR 1. BOHLENREIHE - VIS DE FIXATION DES FONDATIONS		10	ø6x160	
HS	SCREW FOR RAFTER (FR) - SCHRAUBE ZUR BEFESTIGUNG DACHSPARREN (FR) - VIS POUR CHEVRON (FR)		24	ø6x180	
HS	SCREW FOR STORM PROTECTION - SCHRAUBE FÜR STURMLEISTE - VIS POUR LAME ANTI-TEMPETE		12	ø6x50	
HB	HAMMER BLOCK - SCHLAGHOLZ - CALLE DE FRAPPE		2		
NF	ZN NAIL FOR ROOF - ZN NÄGEL FÜR DACHBRETTER - POINTE POUR TOIT		610	ø2.5x60	
NF	ZN NAIL FOR FLOOR - ZN NÄGEL FÜR FUSSBODENBRETTER - CLOUS POUR PLANCHER		600	ø2.5x60	
NF	ZN NAIL FOR FLOOR FILLETS - ZN NÄGEL FÜR FUSSBODENLEISTEN - POINTE POUR PANNEAUX DE PLANCHER		50	ø2x40	
SM6	WASHER FOR STORM PROTECTION - DICHTSCHEIBE FÜR STURMLEISTE - RONDELLE POUR LAME ANTI-TEMPETE		12	M6x18	
WB25	WALLBEAMS CONNECTING METAL - WANDBOHLEN BEFESTIGUNG METALLE -PATTE D'ASSEMBLAGE		18	25x25	
	WINDOW-FENSTER-FENETRE, AST PRE 	U	2	1500x500	
	DOOR-TÜR-PORTE, AST PRE 	R	1	1500x2120	
Name-Name-Nom 4400120		Date-Datum-Date 08.12.2021		Page-Seite-Page 3/3	