




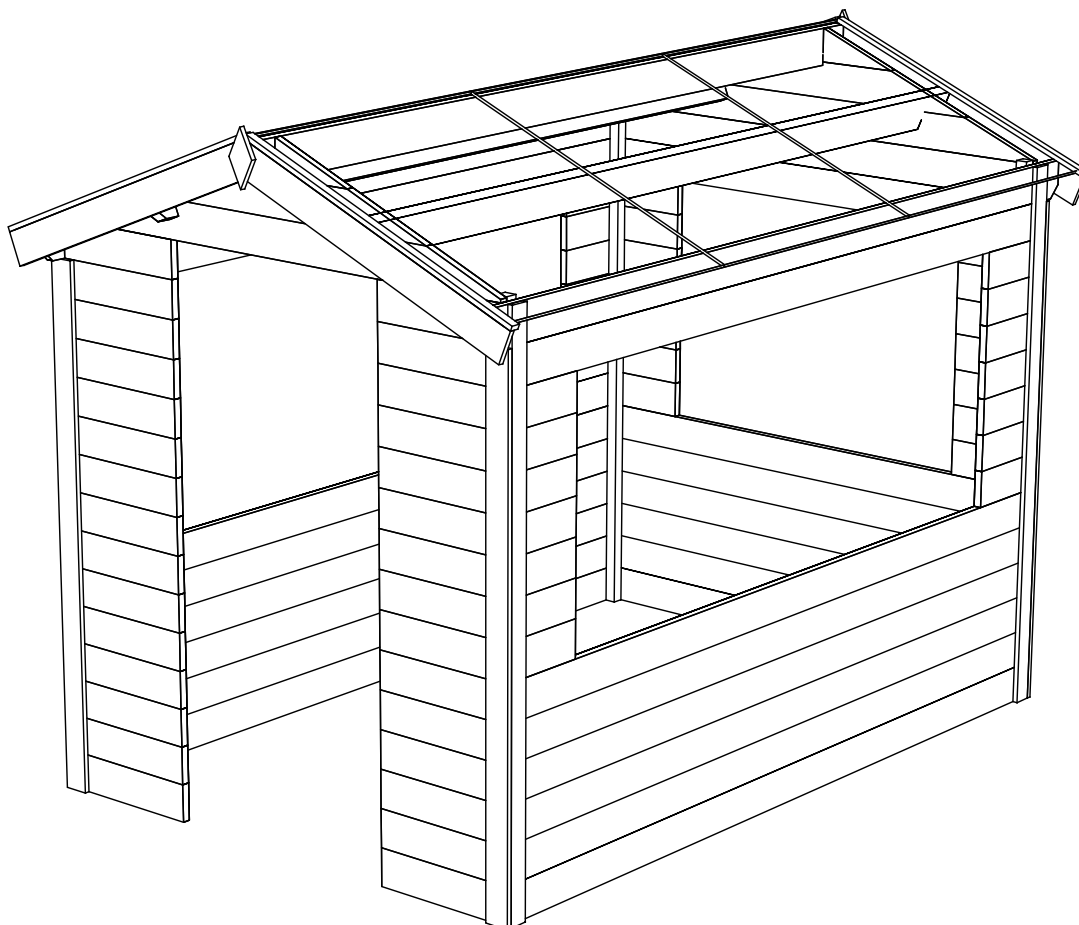





Name-Name-Nom 2832651		Page-Seite-Page 1
View-Aussicht-Vue 3D		Scale-Maßstab-Echelle 1:30
Material-Material-Matériel 28x135		Date-Datum-Date 05.05.2025
Drafter-Zeichner-Rédacteur EJ	File	

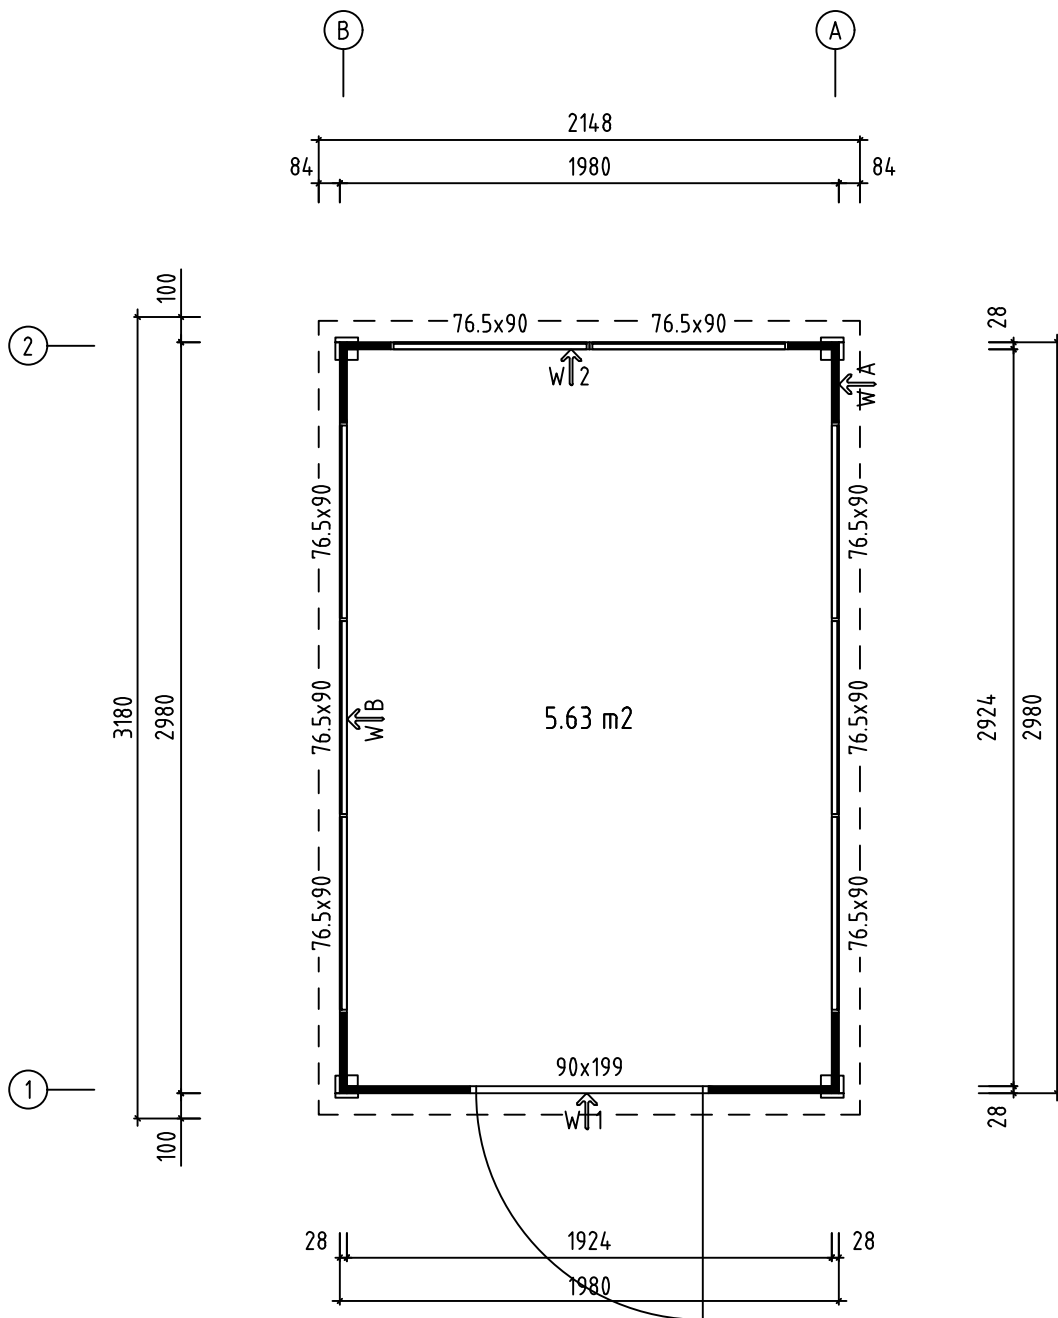



Name-Name-Nom 2832651		Page-Seite-Page 2
View-Aussicht-Vue GROUNDPLAN - GRUNDPLAN - PLAN DE MASSE		Scale-Maßstab-Echelle 1:30
Material-Material-Matériel 28x135		Date-Datum-Date 05.05.2025
Drafter-Zeichner-Rédacteur EJ	File	

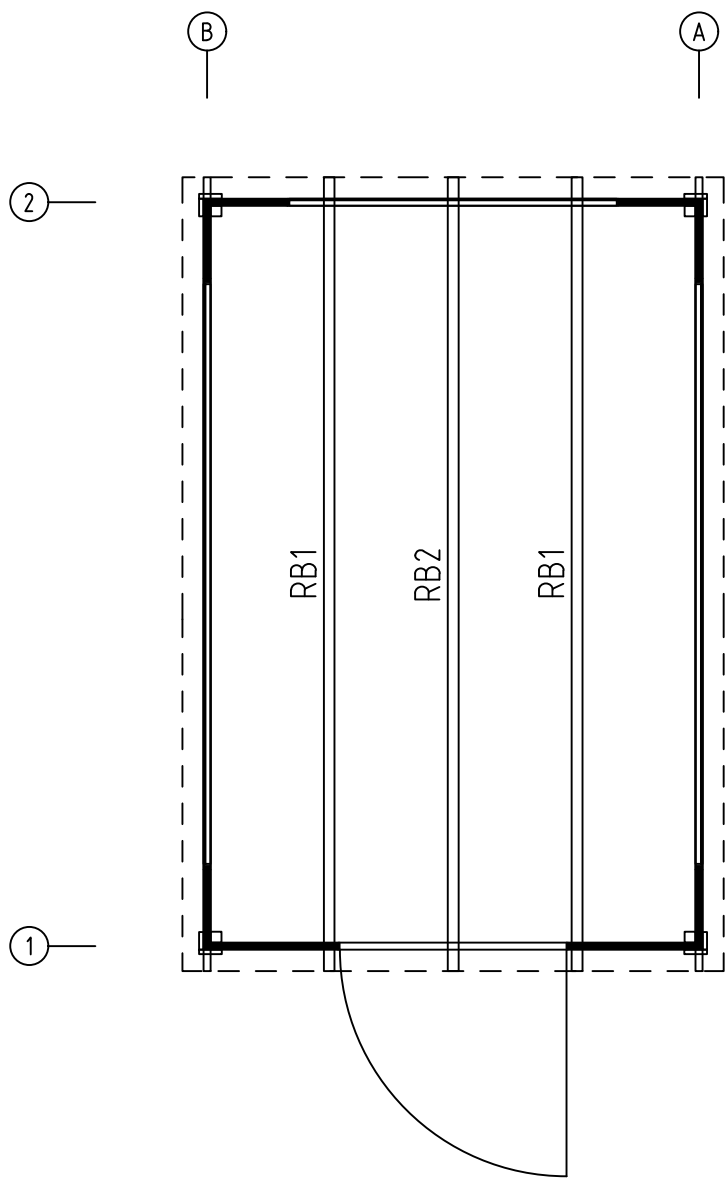


Name-Name-Nom 2832651		Page-Seite-Page 3
View-Aussicht-Vue ROOF PLAN-DACH-PLAN-PLAN DU TOIT		Scale-Maßstab-Echelle 1:30
Material-Material-Matériel 28x135		Date-Datum-Date 05.05.2025
Drafter-Zeichner-Rédacteur EJ	File	

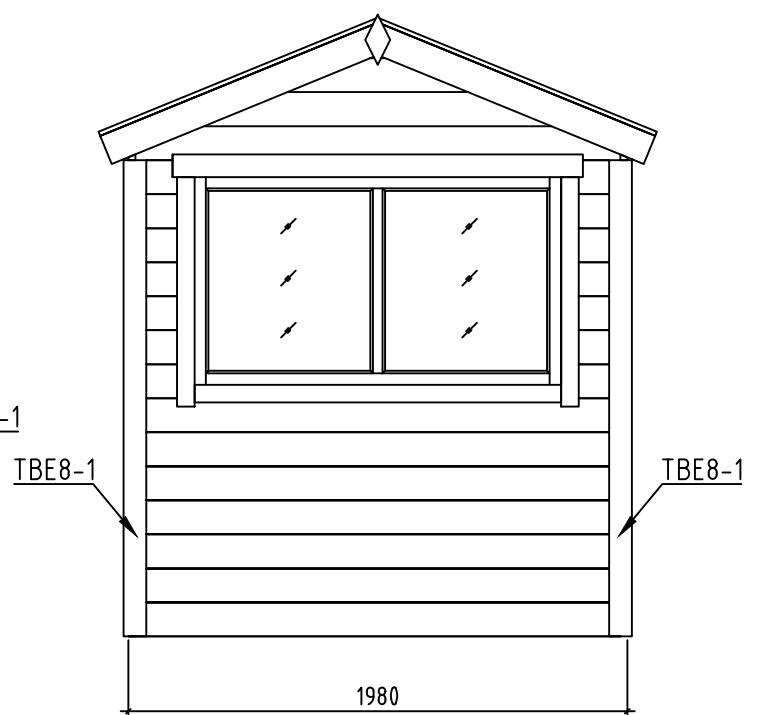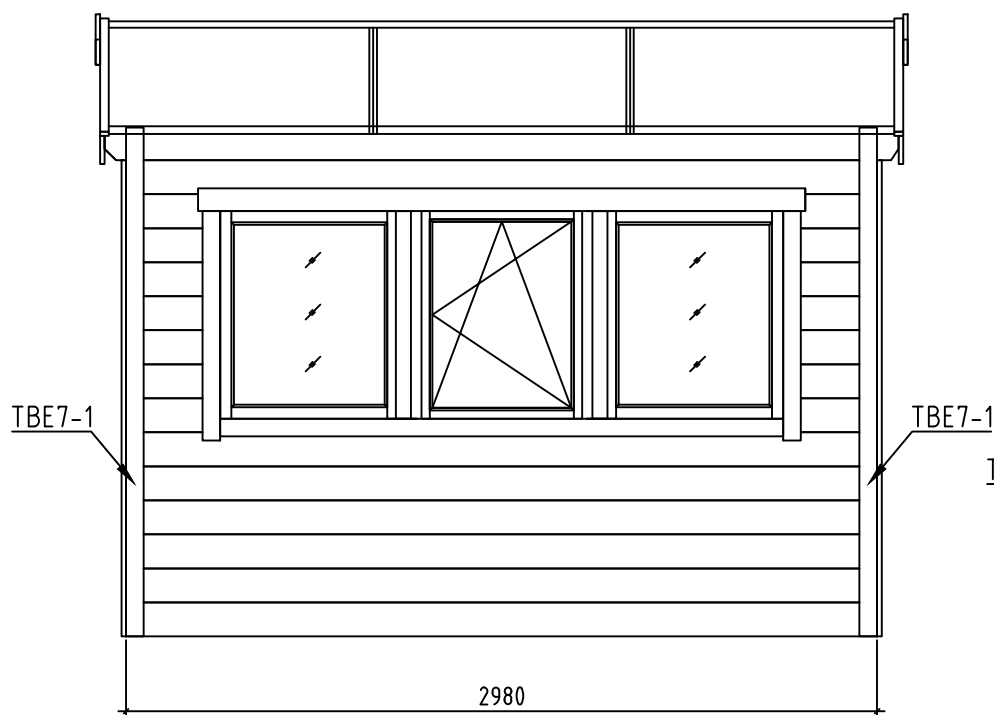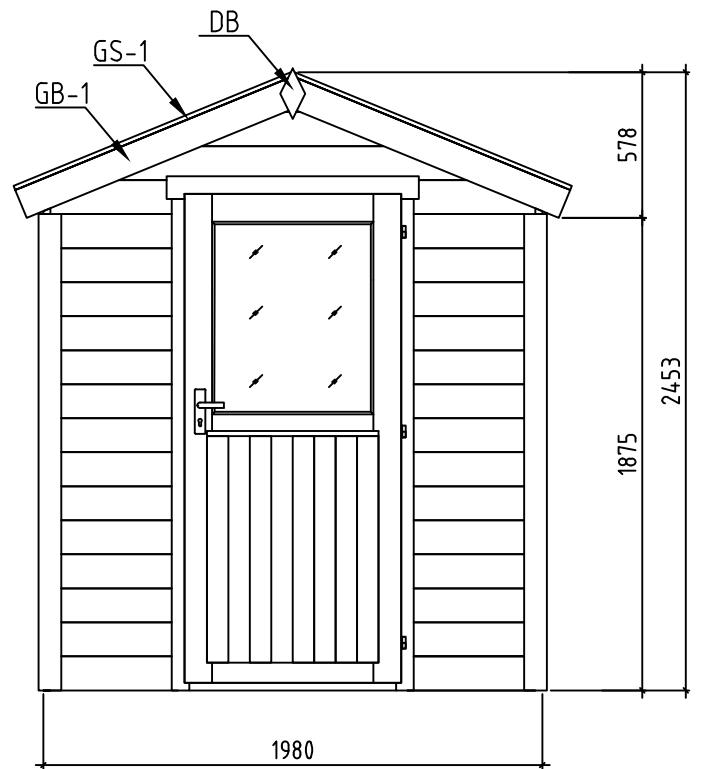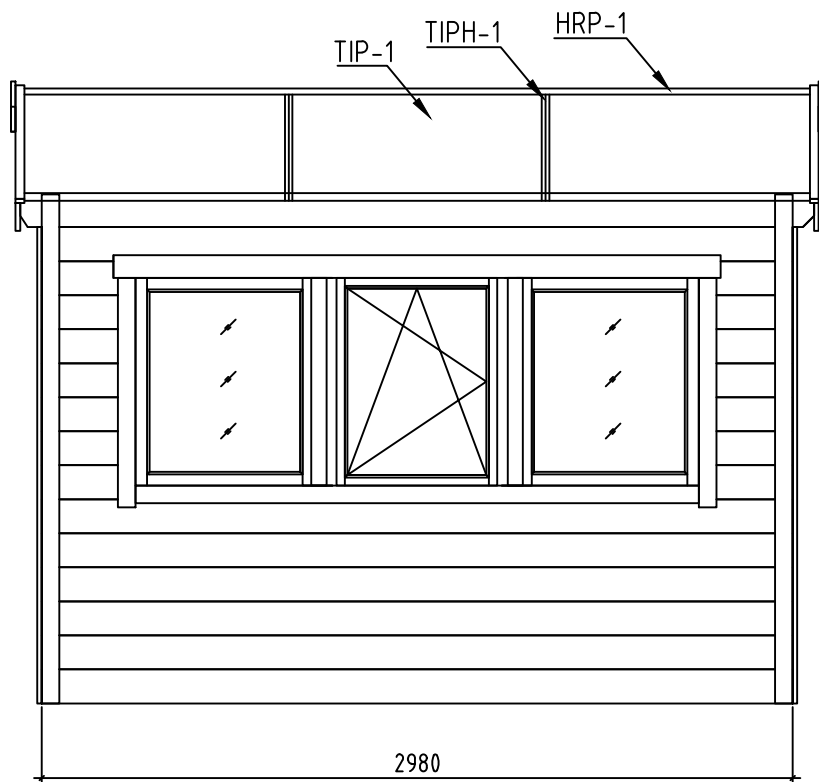


Name-Name-Nom 2832651		Page-Seite-Page 4
View-Aussicht-Vue VIEWS-ANSICHTEN-VUE DES MURS		Scale-Maßstab-Echelle 1:30
Material-Material-Matériel 28x135		Date-Datum-Date 05.05.2025
Drafter-Zeichner-Rédacteur EJ	File	

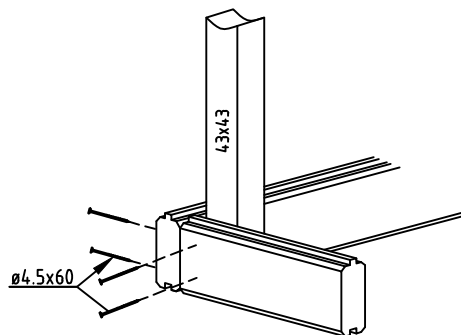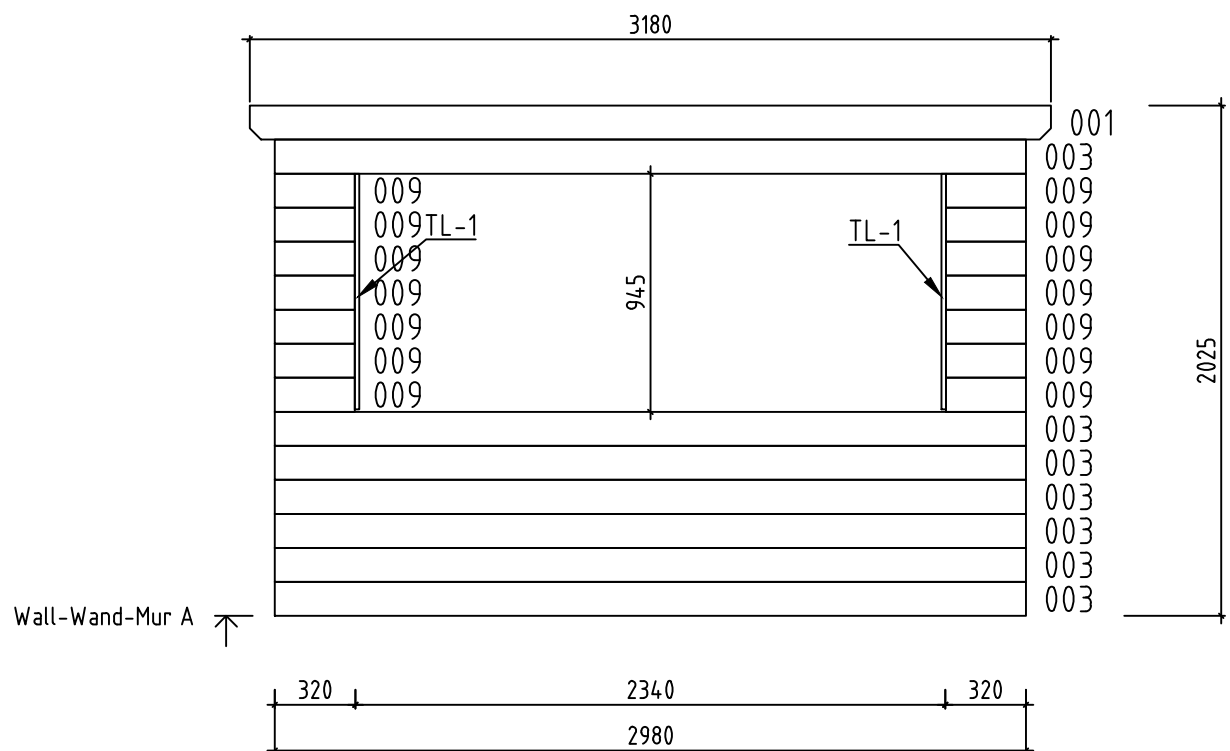


Name-Name-Nom 2832651		Page-Seite-Page 5
View-Aussicht-Vue Wall-Wand-Mur A		Scale-Maßstab-Echelle 1:30
Material-Material-Matériel 2.8x13.5		Date-Datum-Date 05.05.2025
Drafter-Zeichner-Rédacteur EJ	File	











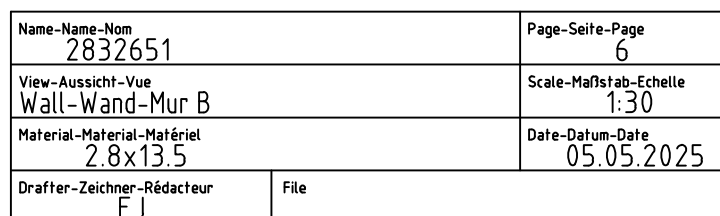


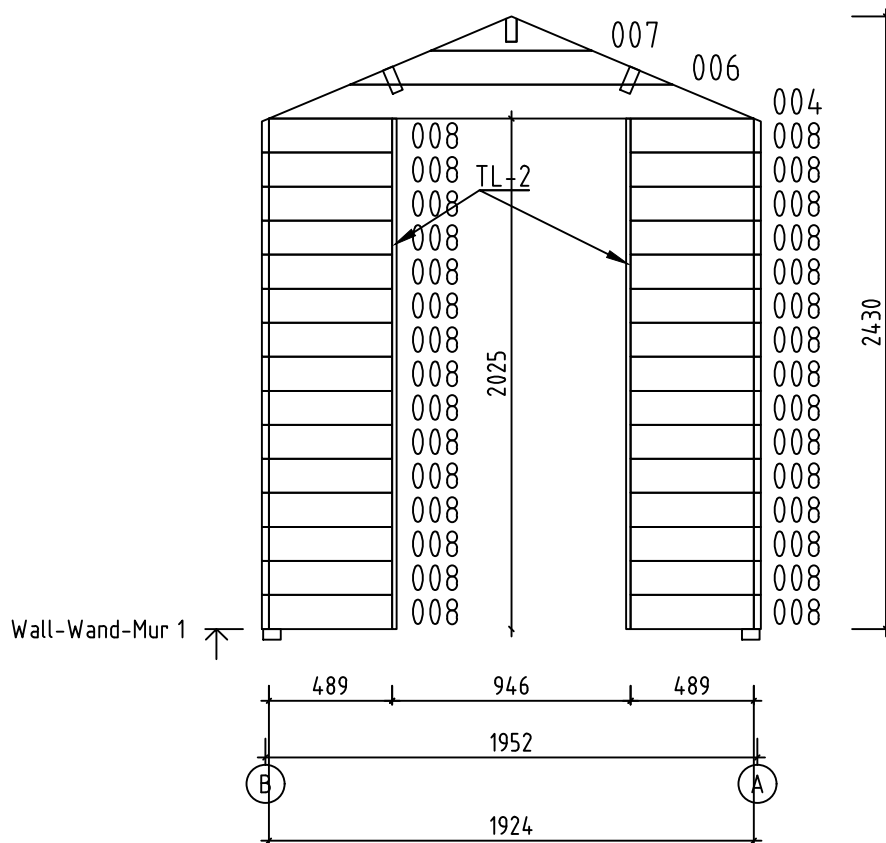

Name-Name-Nom 2832651		Page-Seite-Page 7
View-Aussicht-Vue Wall-Wand-Mur 1		Scale-Maßstab-Echelle 1:30
Material-Material-Matériel 2.8x13.5		Date-Datum-Date 05.05.2025
Drafter-Zeichner-Rédacteur EJ	File	

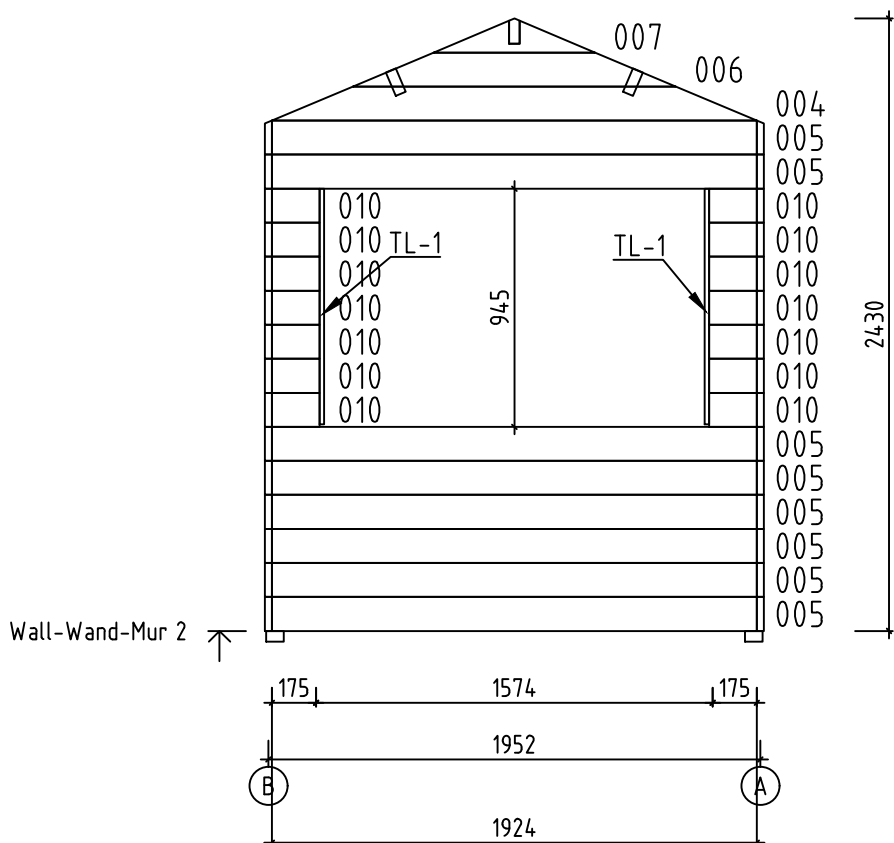

Name-Name-Nom 2832651		Page-Seite-Page 8
View-Aussicht-Vue Wall-Wand-Mur 2		Scale-Maßstab-Echelle 1:30
Material-Material-Matériel 2.8x13.5		Date-Datum-Date 05.05.2025
Drafter-Zeichner-Rédacteur EJ	File	

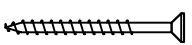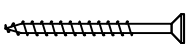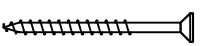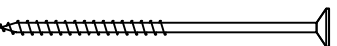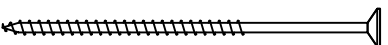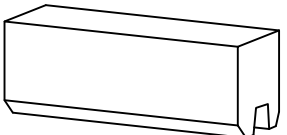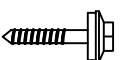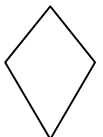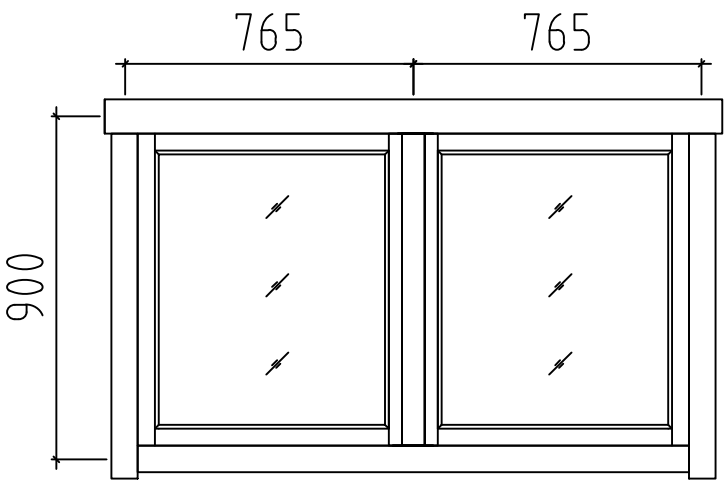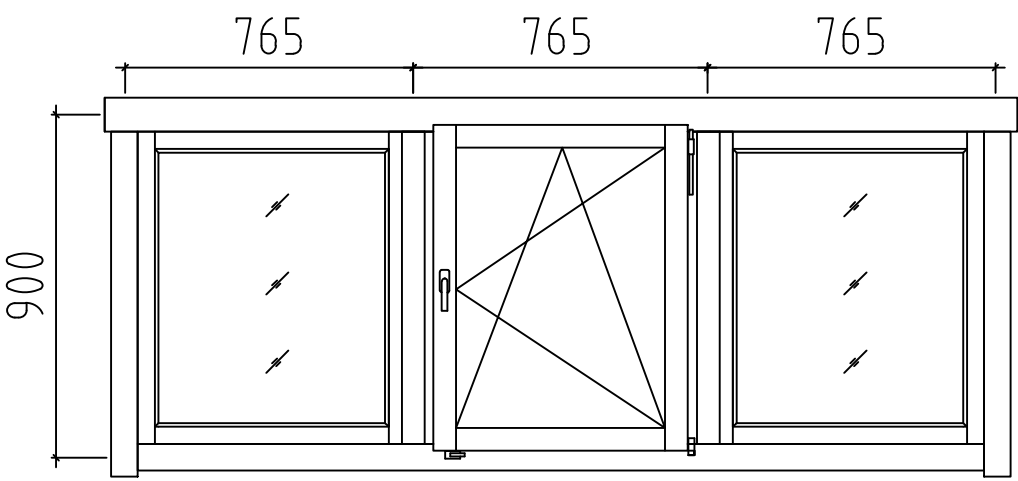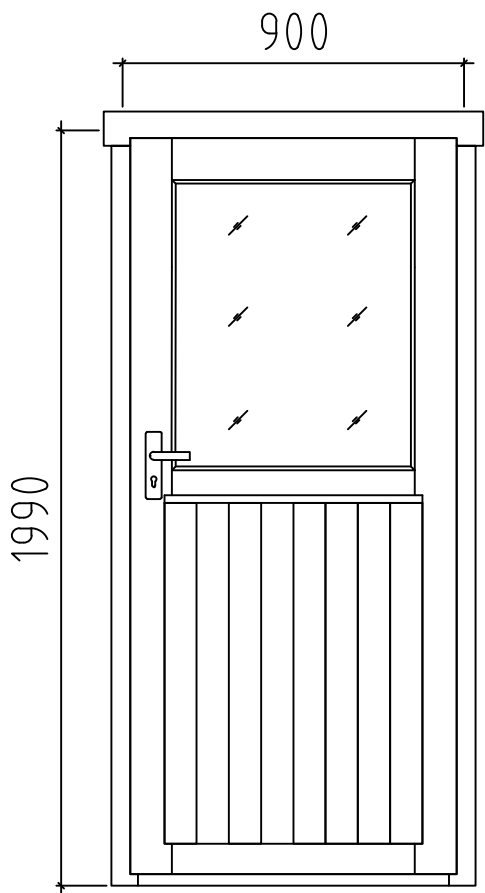Pos	2832651 Piece list - Stückliste - Liste des pieces	Q.	P (mm)	L (mm)
HS	SCREW FOR CORNER FILLET (TBE) - SCHRAUBE FÜR ECKLEISTE (TBE) - VIS POUR BAGUETTE DE FIXATION DU ANGLE (TBE) 	40	ø4.5x50	
HS	SCREW FOR GABLE MOULDING (GB) - SCHRAUBE FÜR GIEBELLEISTE (GB) - VIS DE FIXATION POUR PLANCHE DE RIVE (GB) 	24	ø4.5x50	
HS	SCREW FOR ROOFING FELT FILLET (GS) - SCHRAUBE FÜR DACHPAPPEN- LEISTE (GS) - VIS POUR BAGUETTE FIXATION FEUTRE BITUMEUX (GS) 	16	ø4.5x50	
HS	SCREW FOR WALL MOUNTING - SCHRAUBE FÜR WANDMONTAGE - VIS DE FIXATION AU MUR 	250	ø4.5x60	
HS	SCREW FOR GABLE - SCHRAUBE FÜR GIEBEL - VIS POUR FIXATION DES PIGNONS 	16	ø5x120	
HS	SCREW FOR ROOF BEAMS - SCHRAUBE FÜR DACHBALKEN - VIS POUR PANNE DE TOIT 	6	ø6x160	
HB	HAMMER BLOCK - SCHLAGHOLZ - CALLE DE FRAPPE 	2	28mm	
HS	SHEET METAL SCREWS (Grey) - BLECHSCHRAUBEN (Grau) - VIS A TOLE (Gris) 	72	ø4.8x28	
DB	GABLE SEGMENT-DECKBLATT - LOSANGE DE FINITION 	2		
	WINDOW-FENSTER-FENETRE, AST 	C 1	1530x900	
	WINDOW-FENSTER-FENETRE, AST 	R 2	2295x900	
	DOOR-TÜR-PORTE, AST 	R 1	900x1990	
Name-Name-Nom 2832651		Date-Datum-Date 05.05.2025		Page-Seite-Page 2 / 2