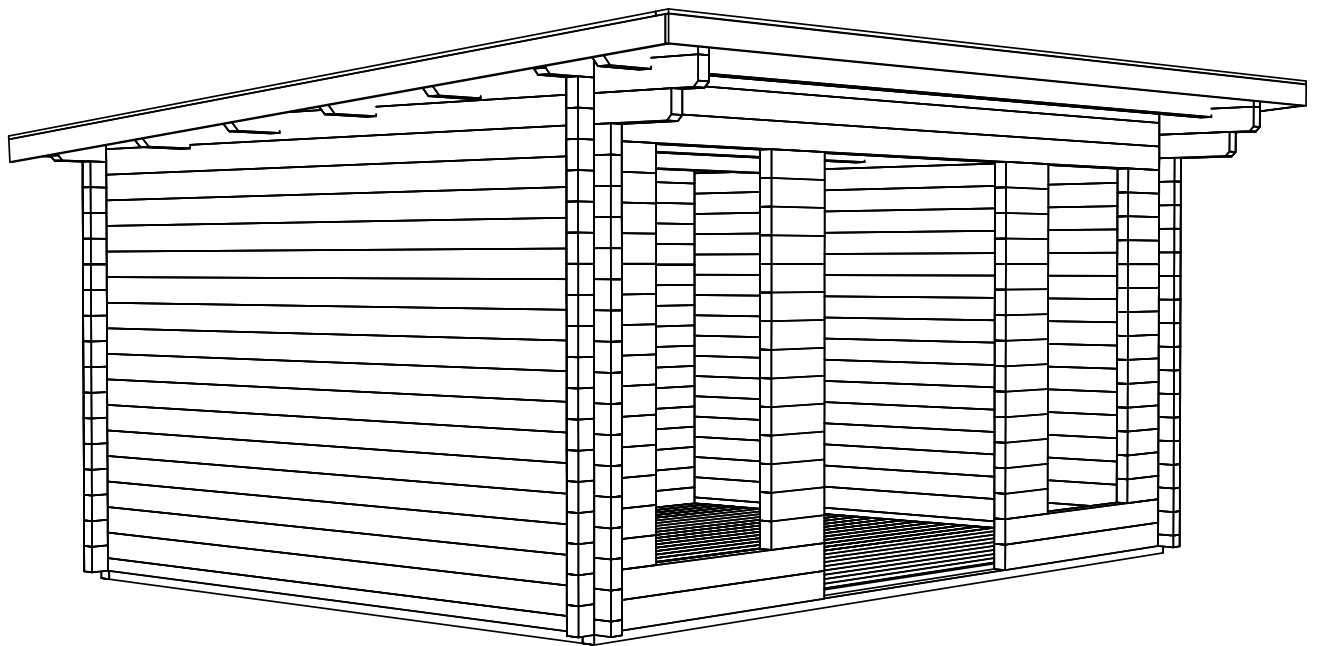
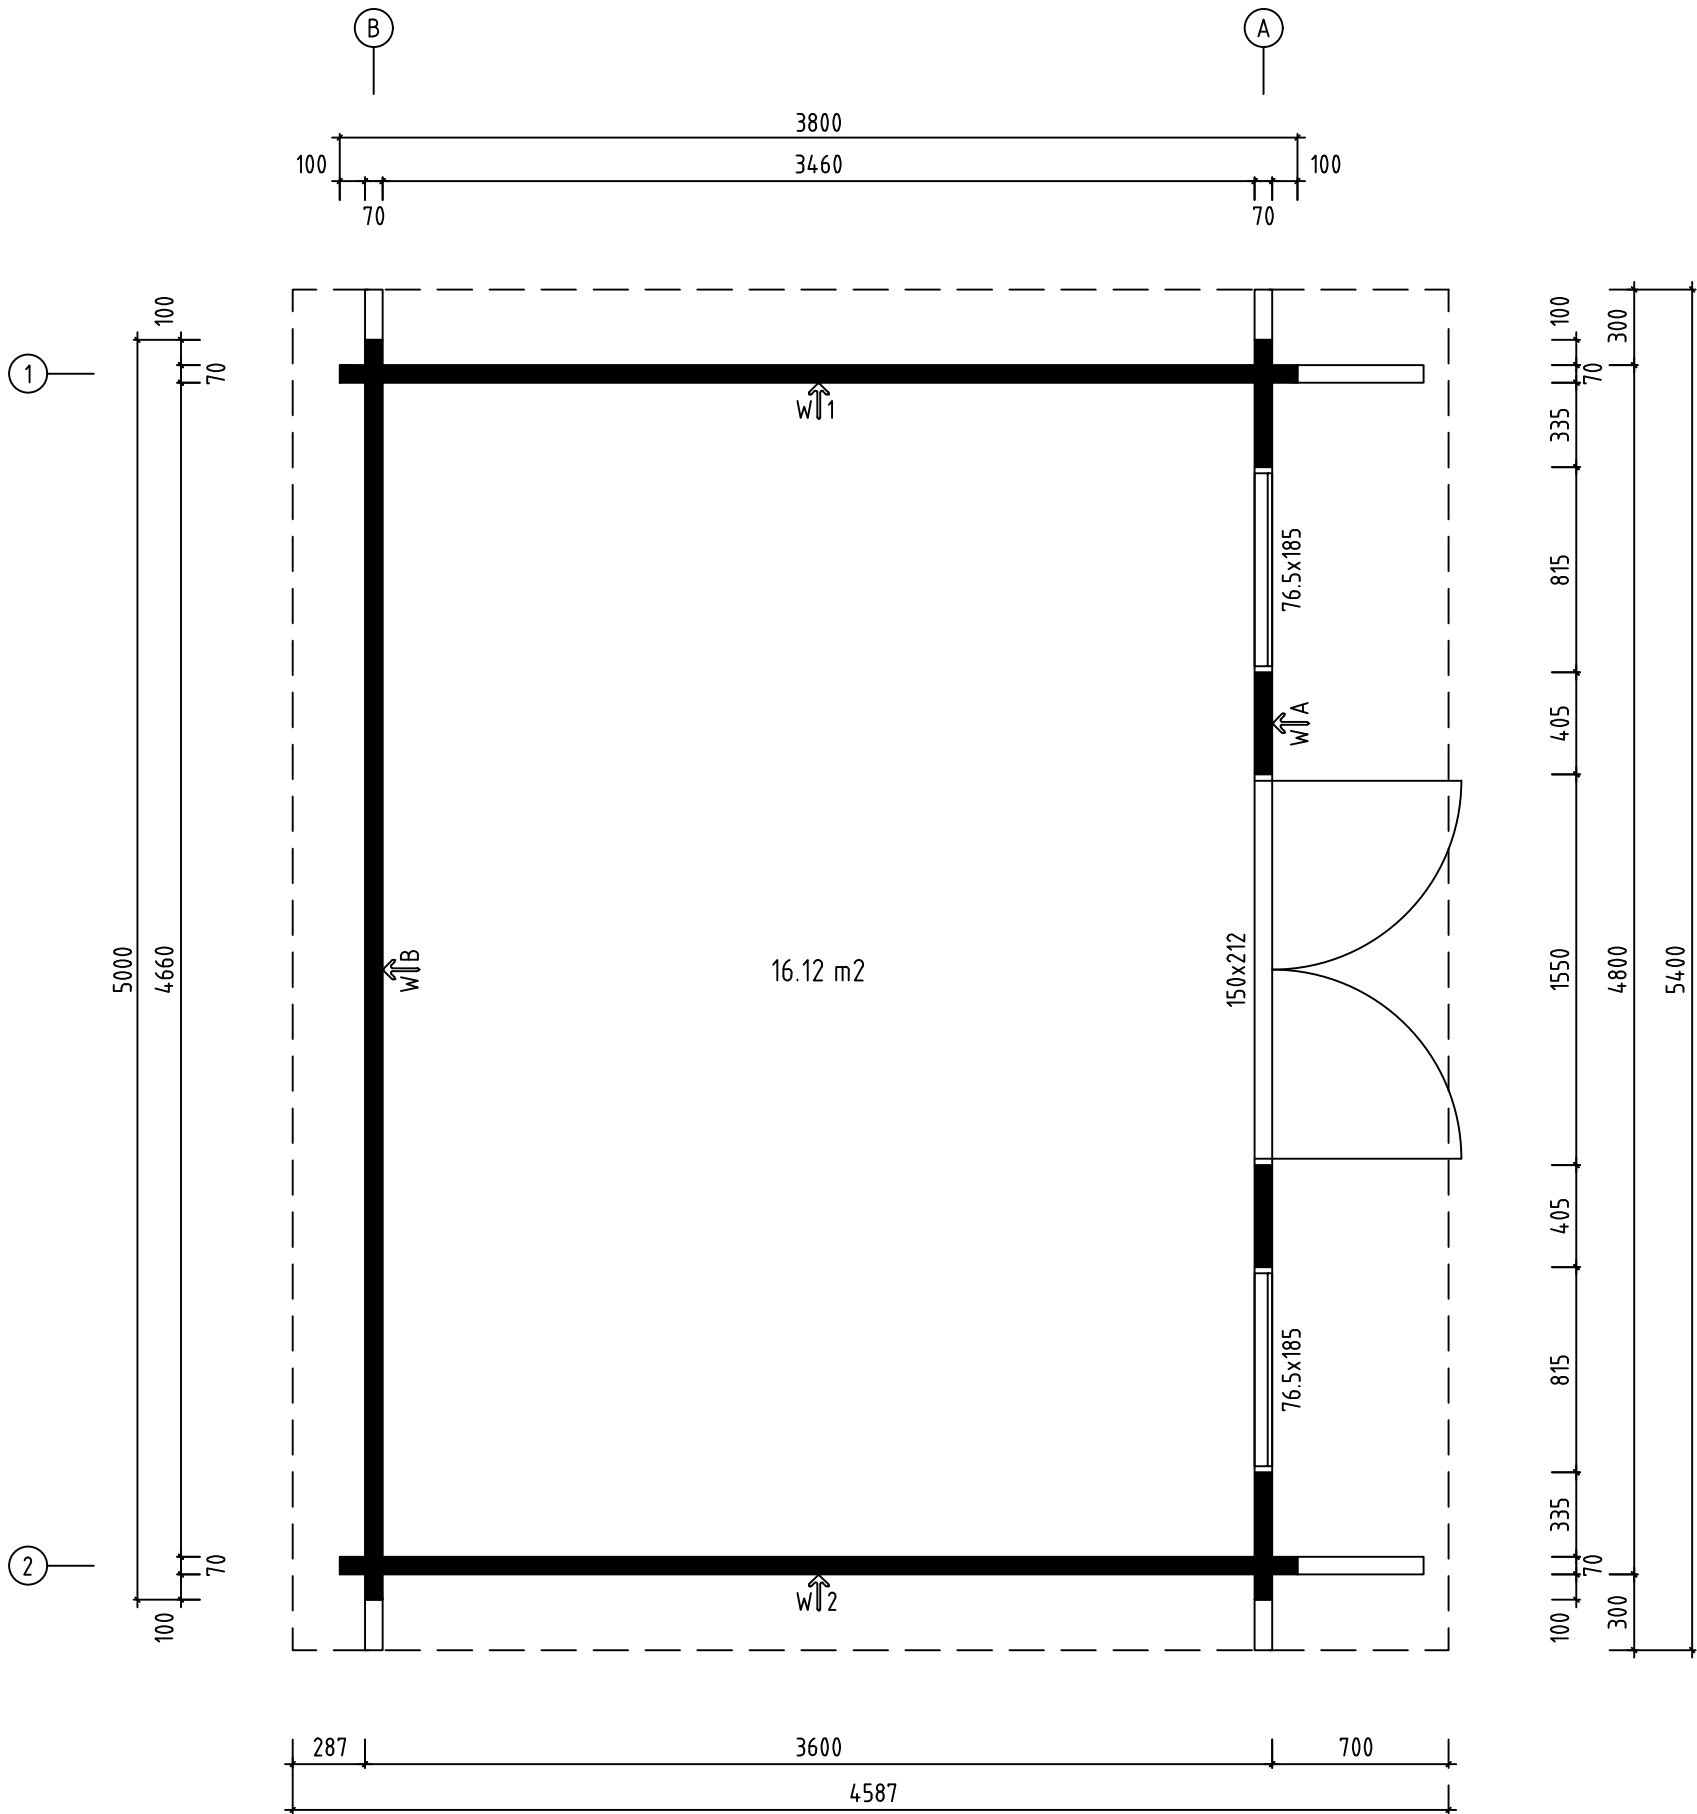
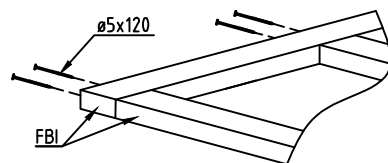
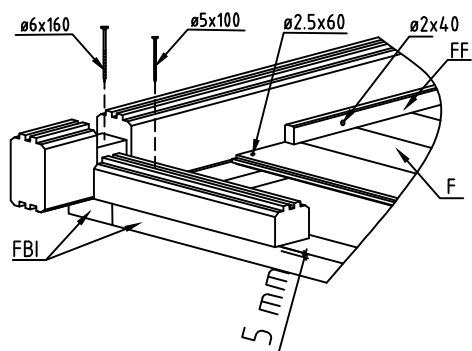
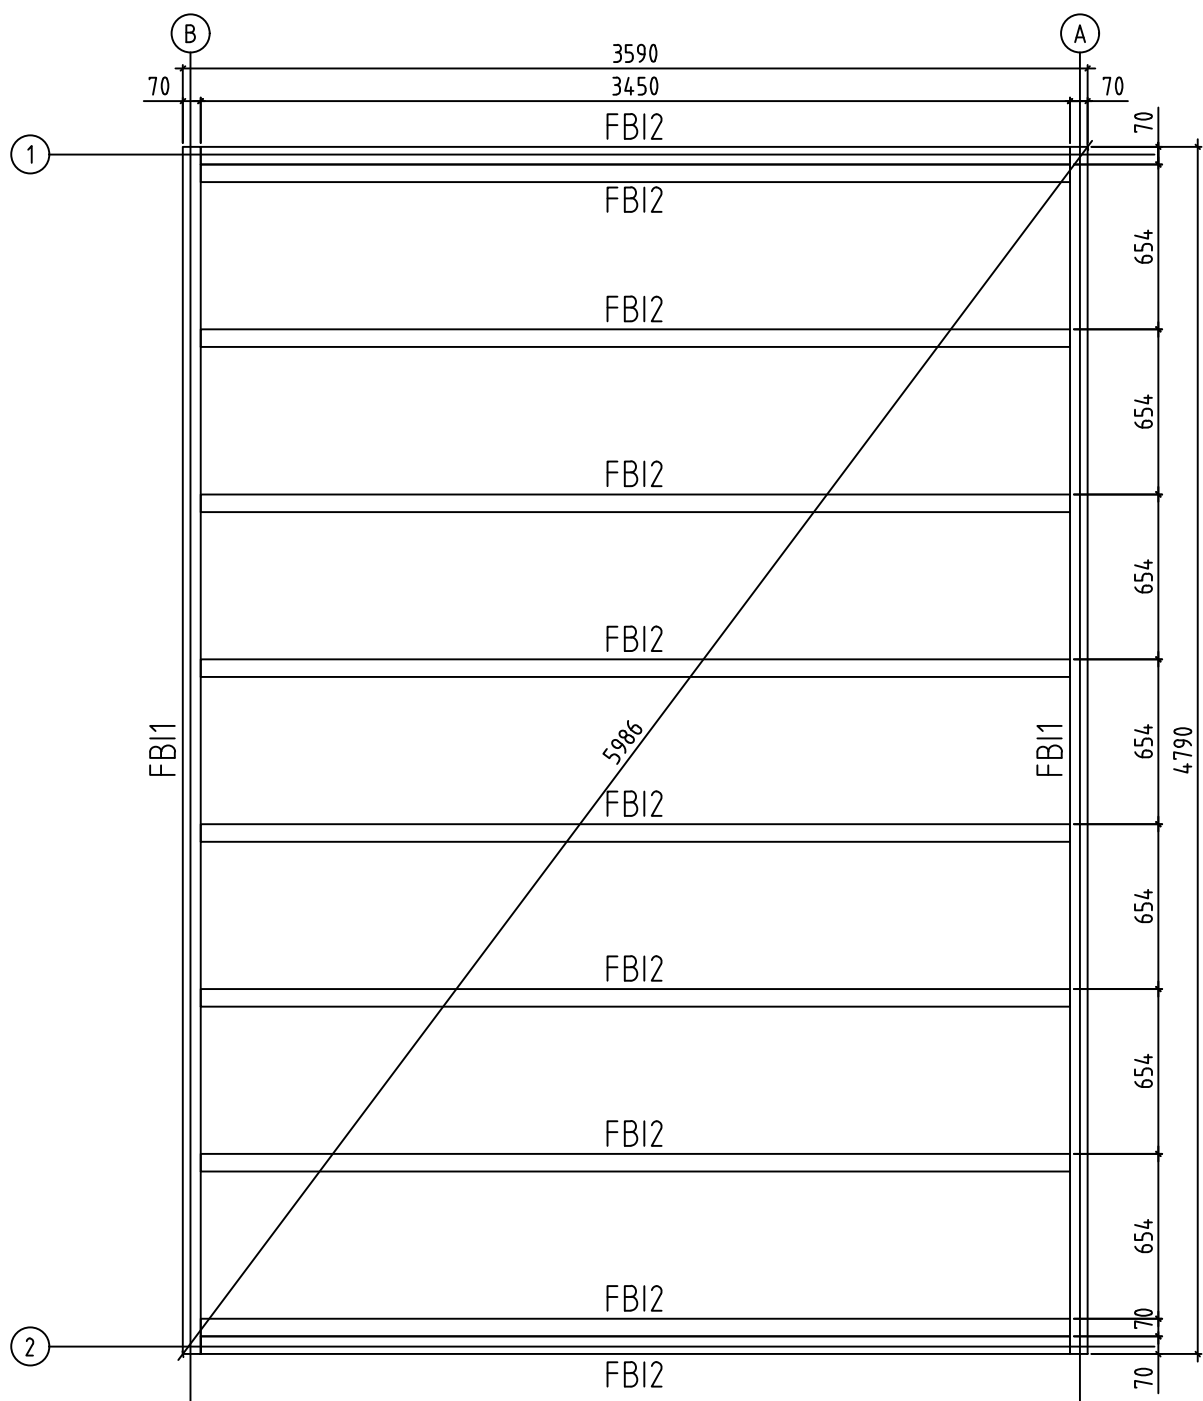





Name-Name-Nom 7031221		Page-Seite-Page 1
View-Aussicht-Vue 3D		Scale-Maßstab-Echelle 1:30
Material-Material-Matériel 70x135		Date-Datum-Date 06.09.2024
Drafter-Zeichner-Rédacteur EJ	File	




Name-Name-Nom 7031221		Page-Seite-Page 2
View-Aussicht-Vue GROUNDPLAN - GRUNDPLAN - PLAN DE MASSE		Scale-Maßstab-Echelle 1:30
Material-Material-Matériel 70x135		Date-Datum-Date 06.09.2024
Drafter-Zeichner-Rédacteur EJ	File	





Name-Name-Nom	Page-Seite-Page
7031221	3
View-Aussicht-Vue	Scale-Maßstab-Echelle
FOUNDATION - FUNDAMENT - FONDATION	1:30
Material-Material-Matériau	Date-Datum-Date
70x135	06.09.2024
Drafter-Zeichner-Rédacteur	File
EJ	

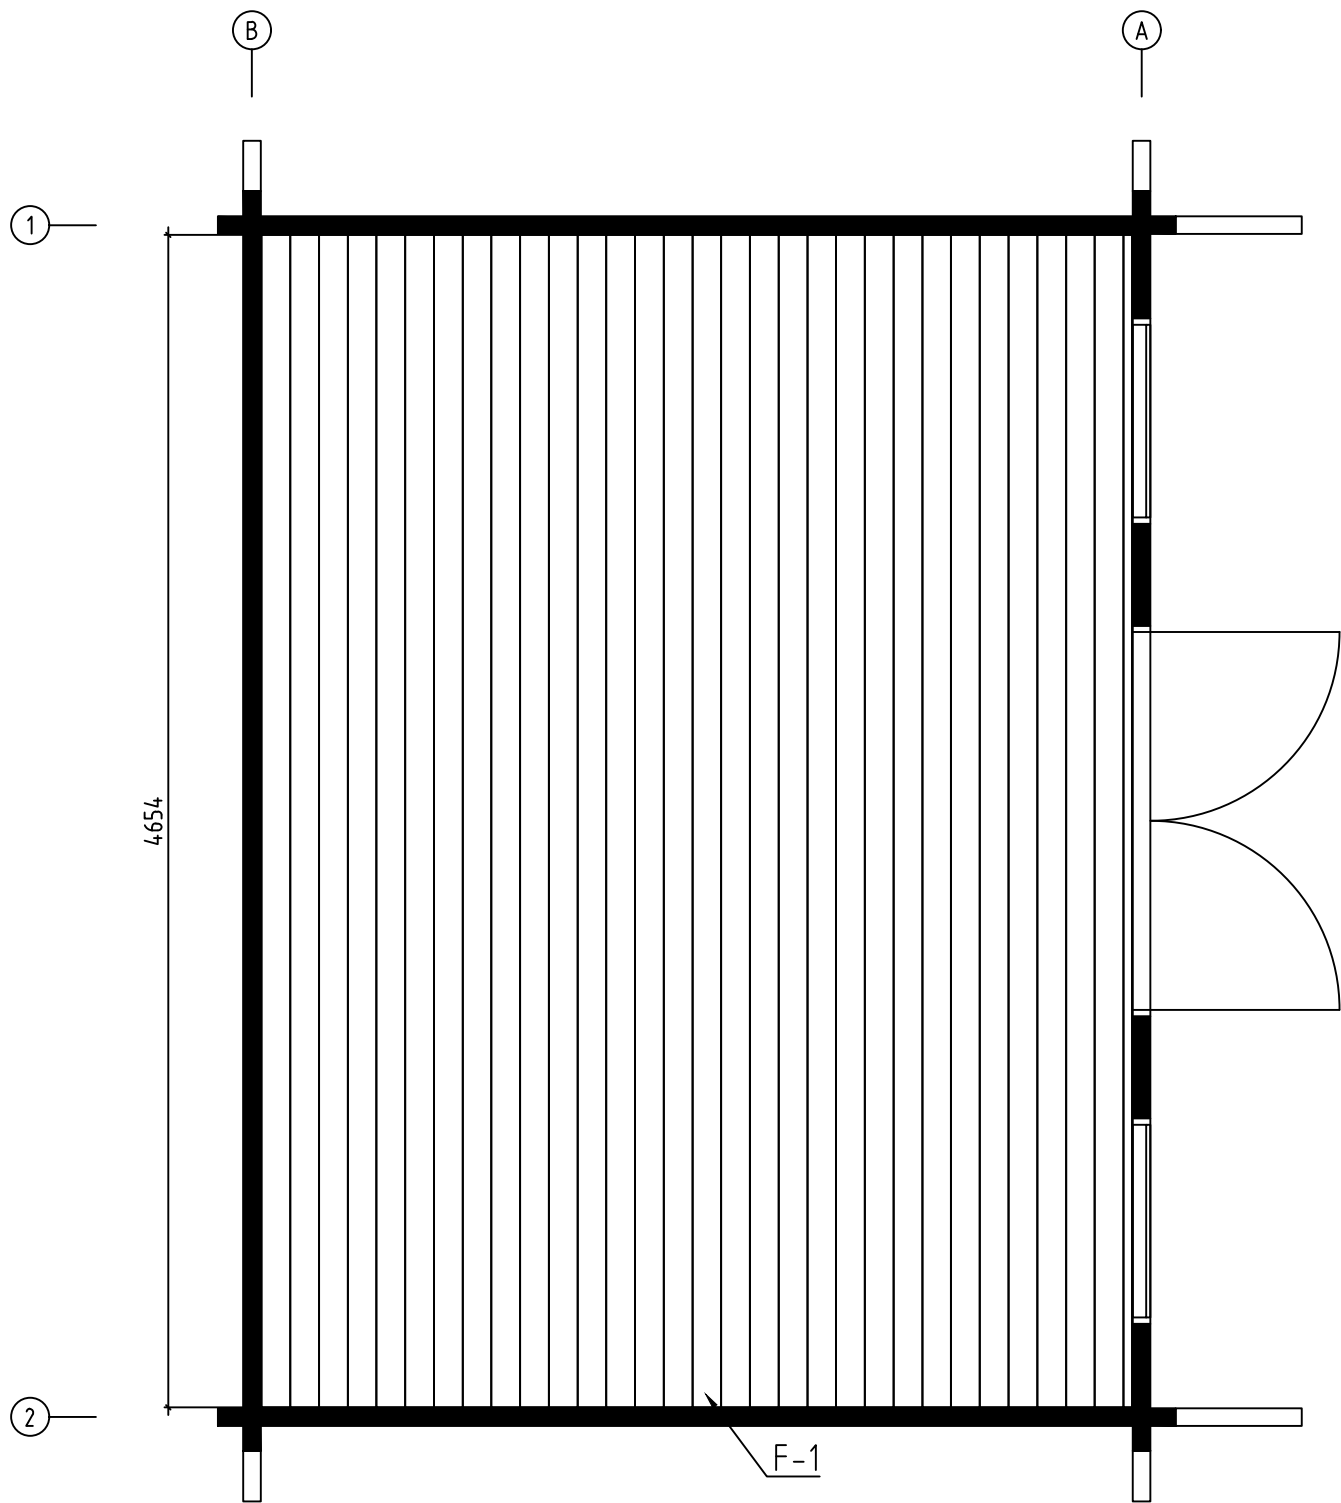


Name-Name-Nom 7031221		Page-Seite-Page 4
View-Aussicht-Vue FLOOR BOARDS-FUSSBODENBRETTER-LAME DE PLANCHER		Scale-Maßstab-Echelle
Material-Material-Matériau 70x135		Date-Datum-Date 06.09.2024
Drafter-Zeichner-Rédacteur EJ	File	

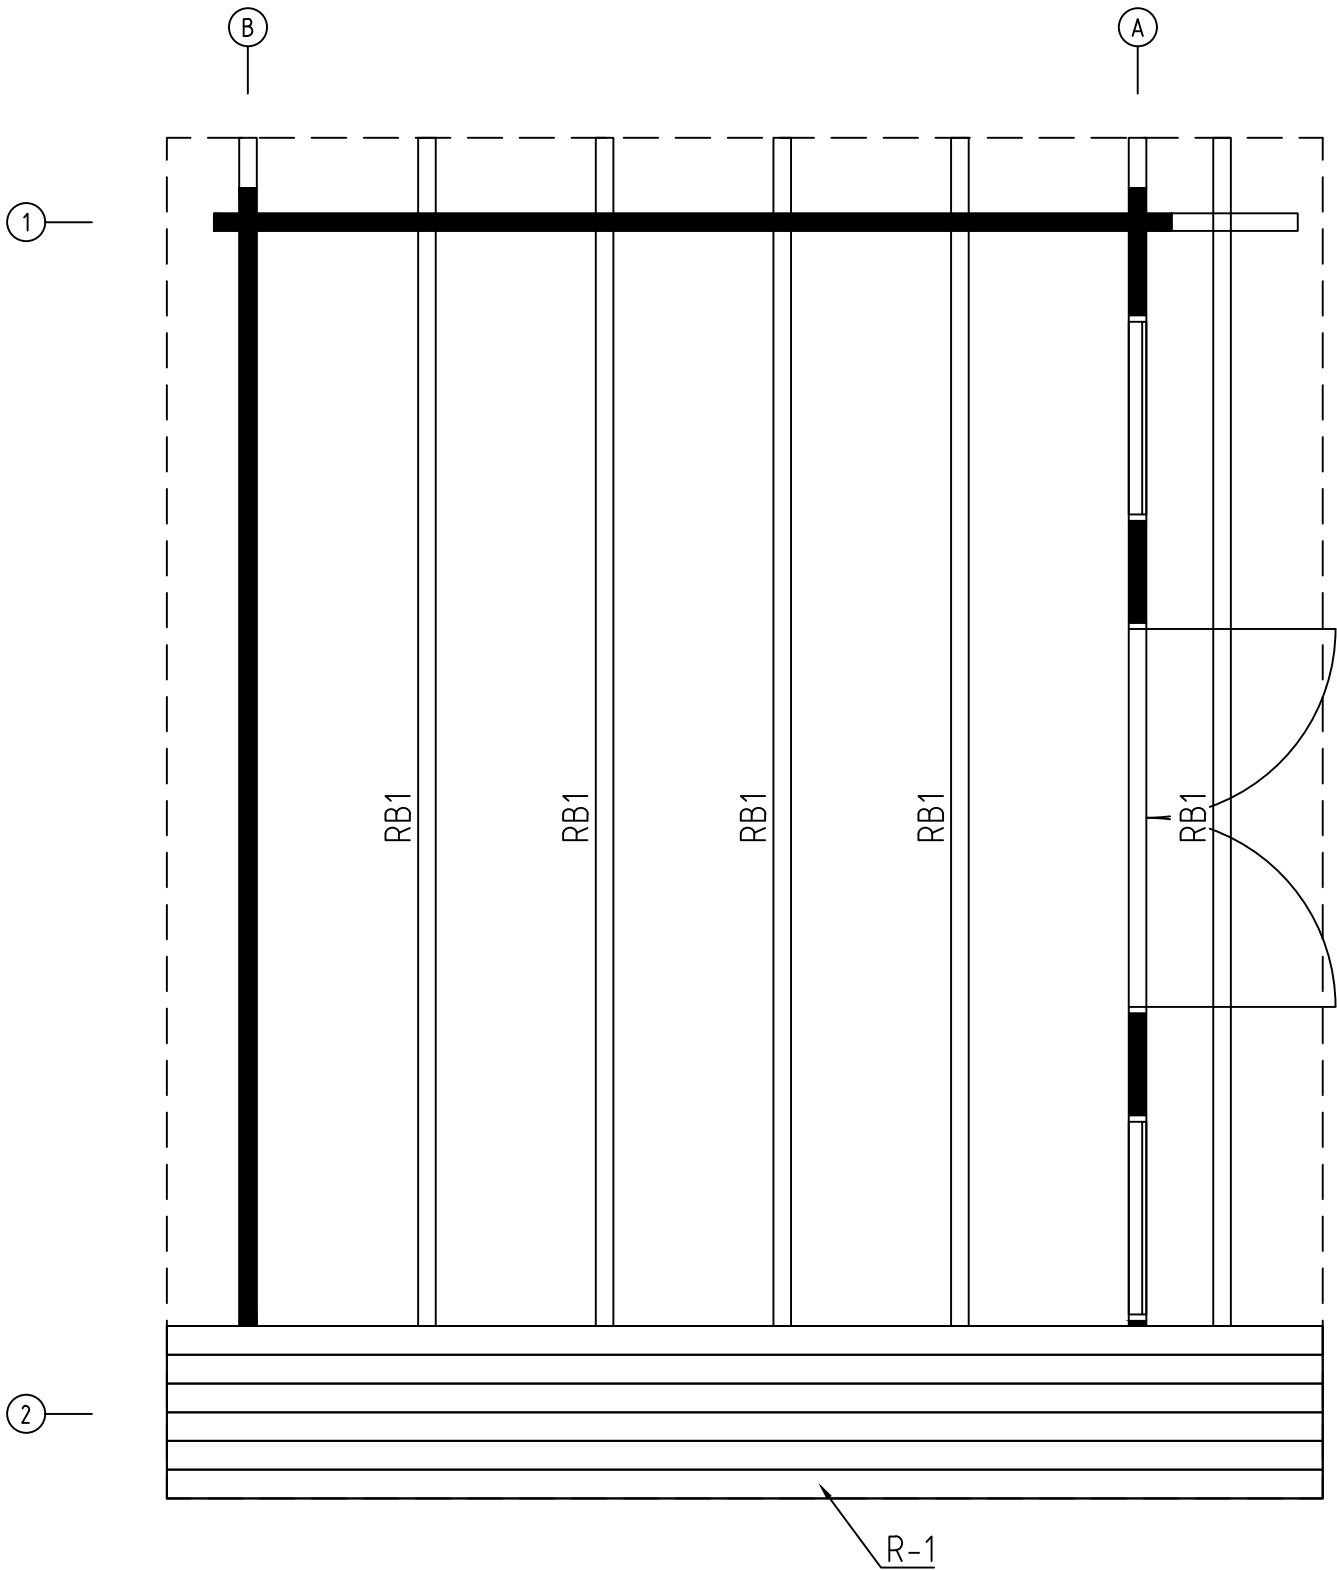


Name-Name-Nom 7031221		Page-Seite-Page 5
View-Aussicht-Vue ROOF PLAN-DACH-PLAN-PLAN DU TOIT		Scale-Maßstab-Echelle 1:30
Material-Material-Matériel 70x135		Date-Datum-Date 06.09.2024
Drafter-Zeichner-Rédacteur EJ	File	

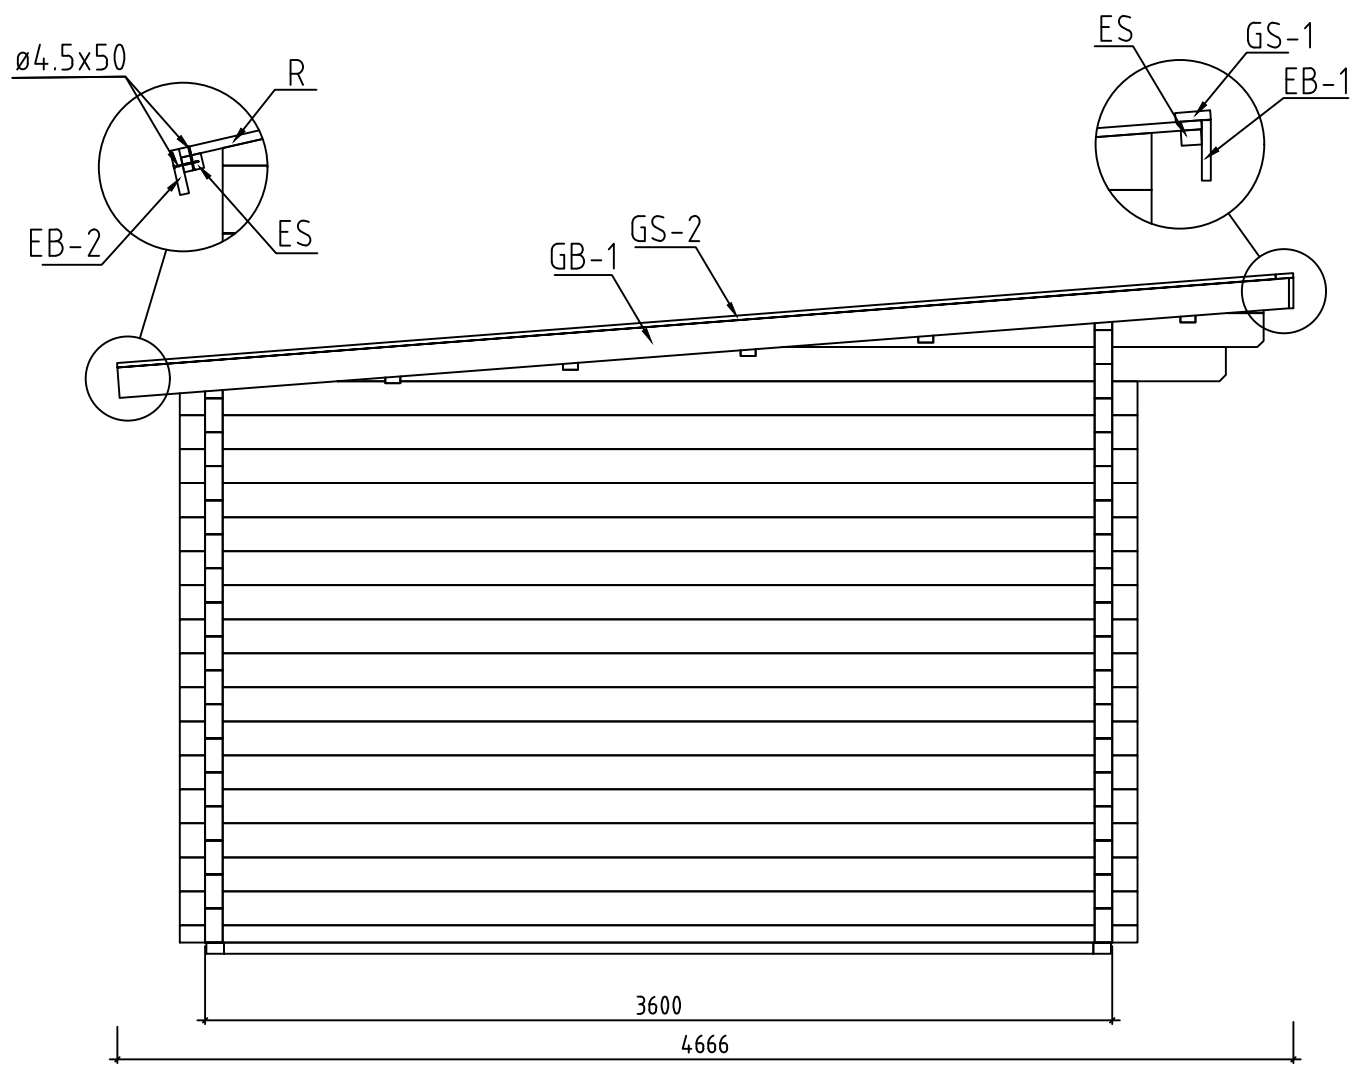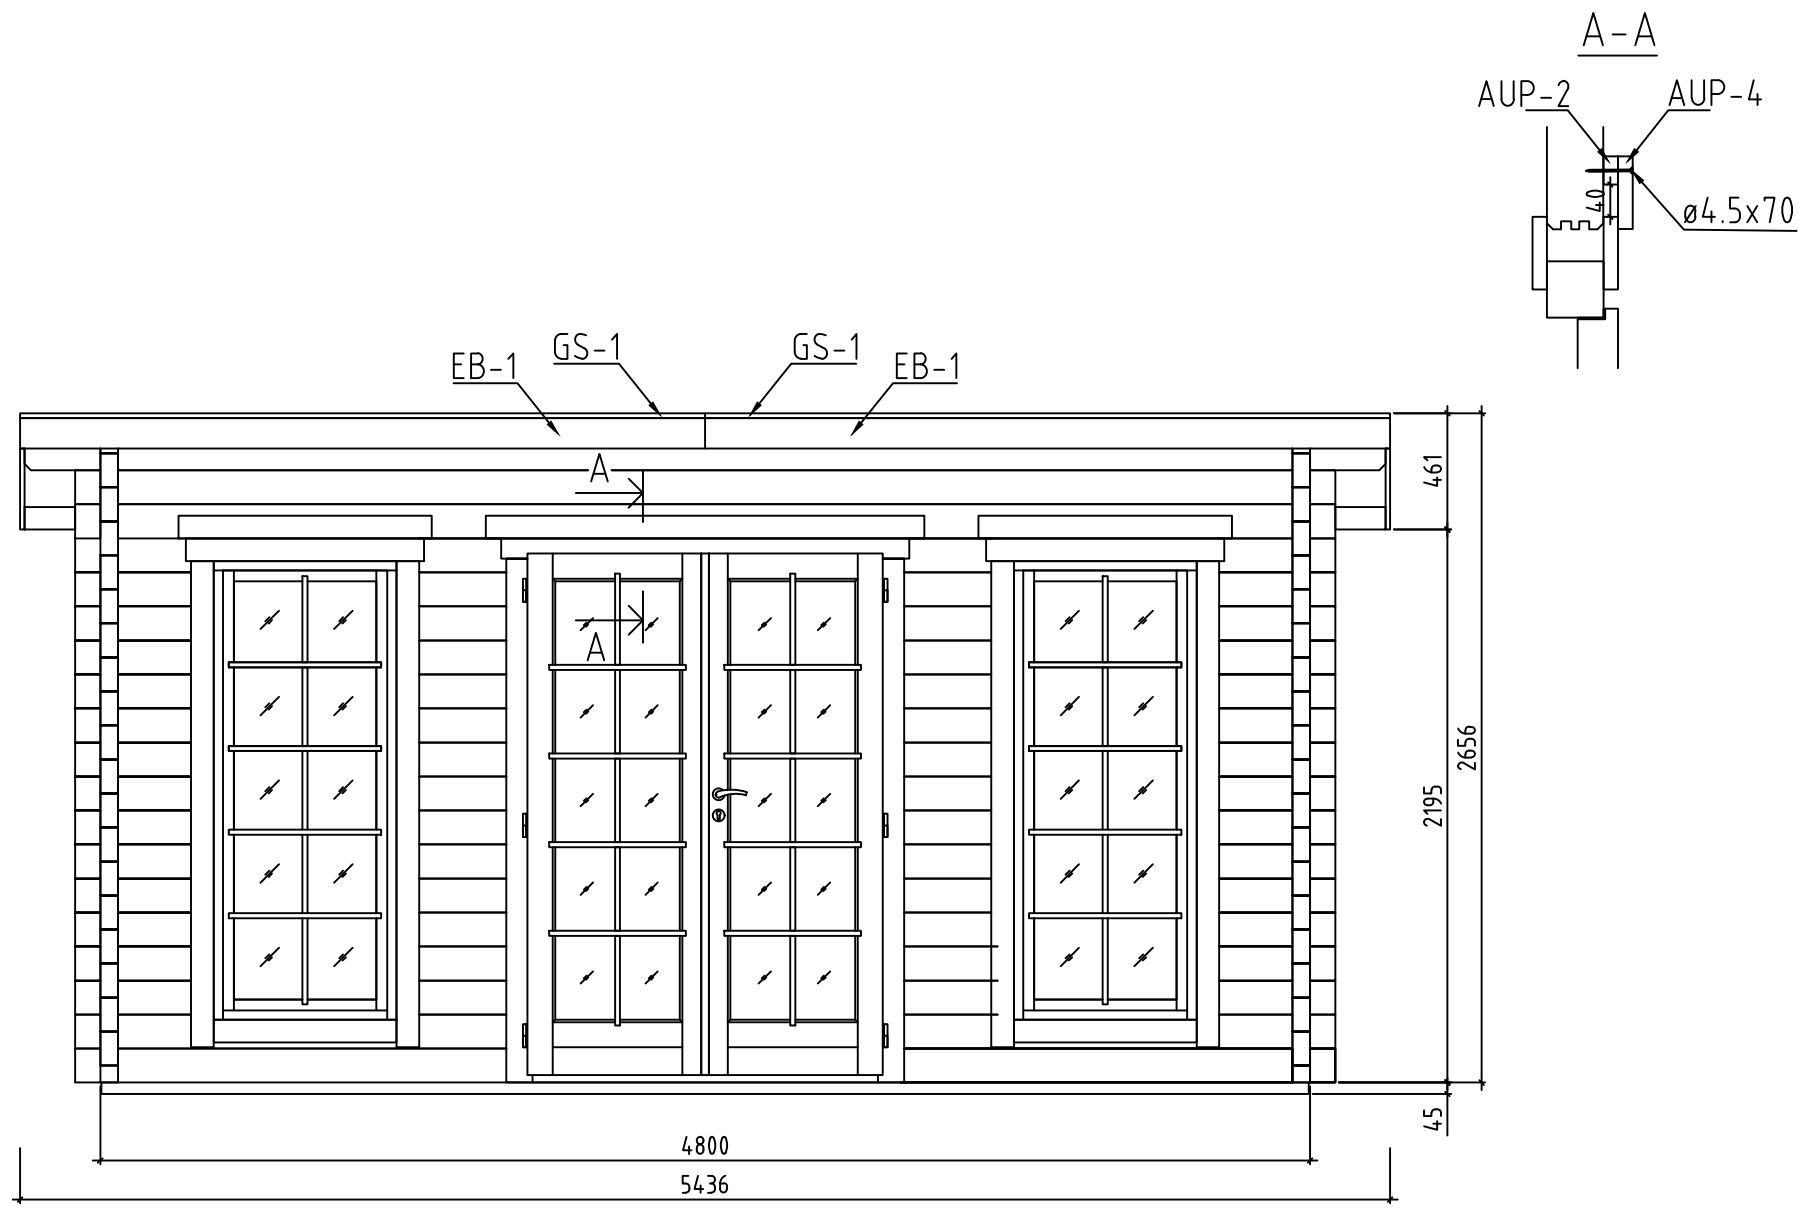

Name-Name-Nom 7031221	Page-Seite-Page 6
View-Aussicht-Vue VIEWS-ANSICHTEN-VUE DES MURS	Scale-Maßstab-Echelle 1:30
Material-Material-Matériau 70x135	Date-Datum-Date 06.09.2024
Drafter-Zeichner-Rédacteur EJ	File

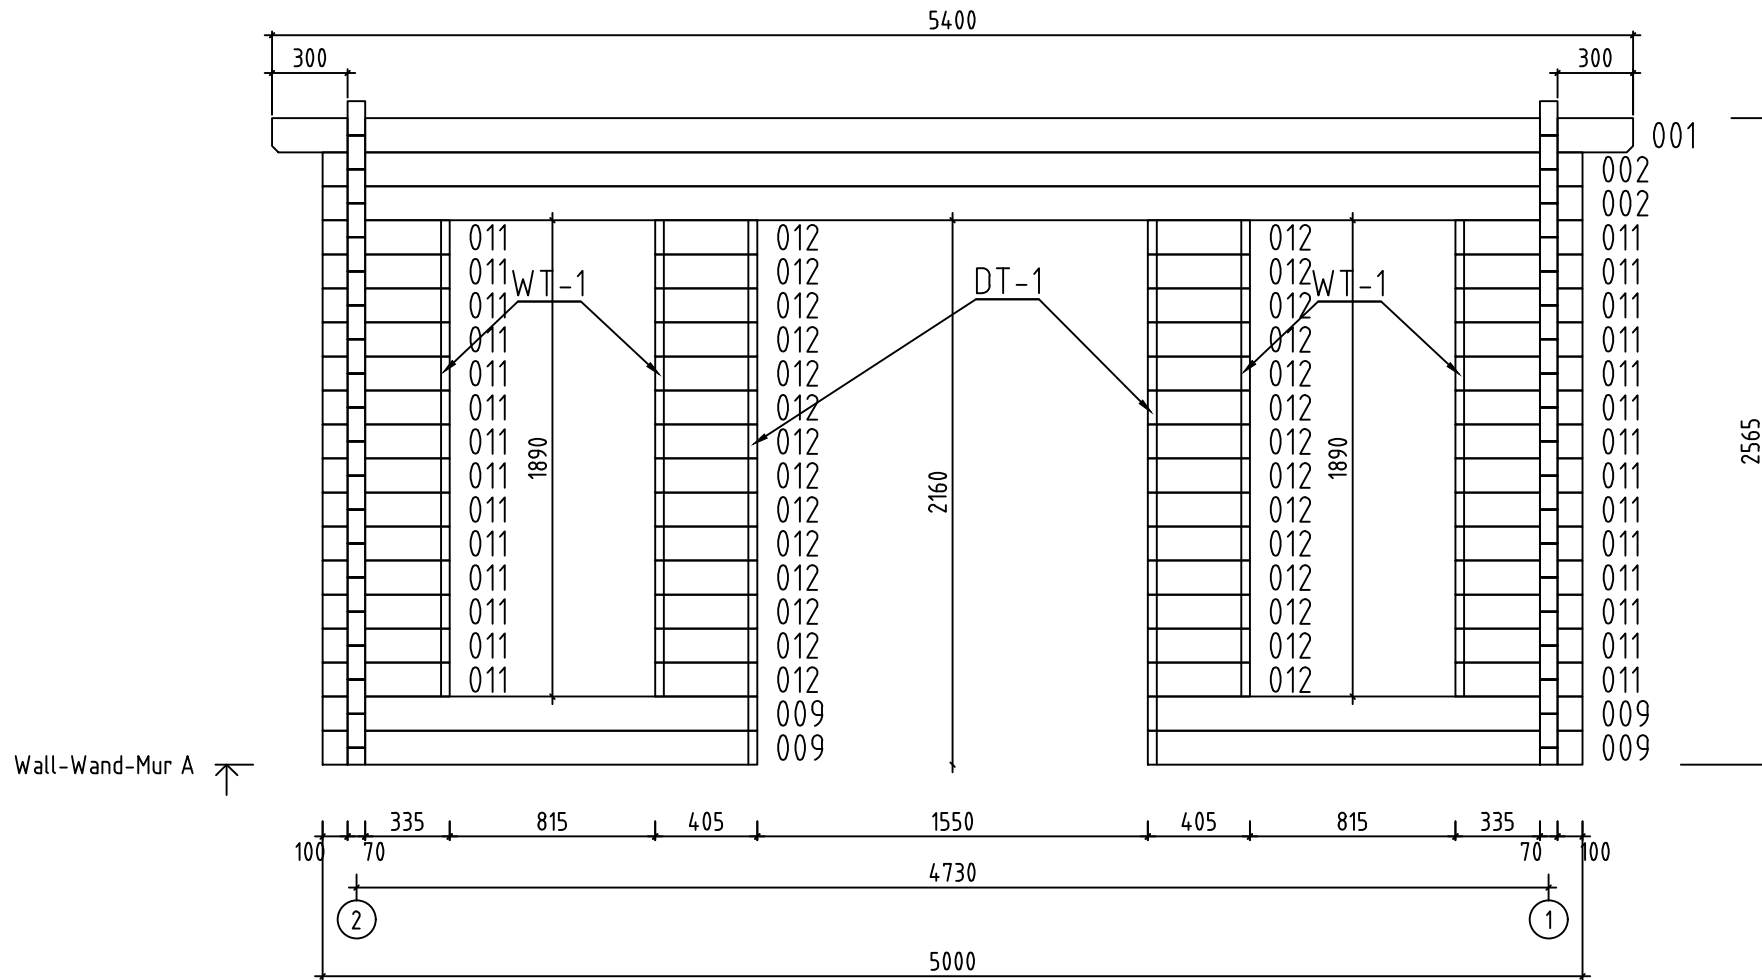


Name-Name-Nom 7031221		Page-Seite-Page 7
View-Aussicht-Vue Wall-Wand-Mur A		Scale-Maßstab-Echelle 1:30
Material-Material-Matériau 7.0x13.5		Date-Datum-Date 06.09.2024
Drafter-Zeichner-Rédacteur EJ		File


















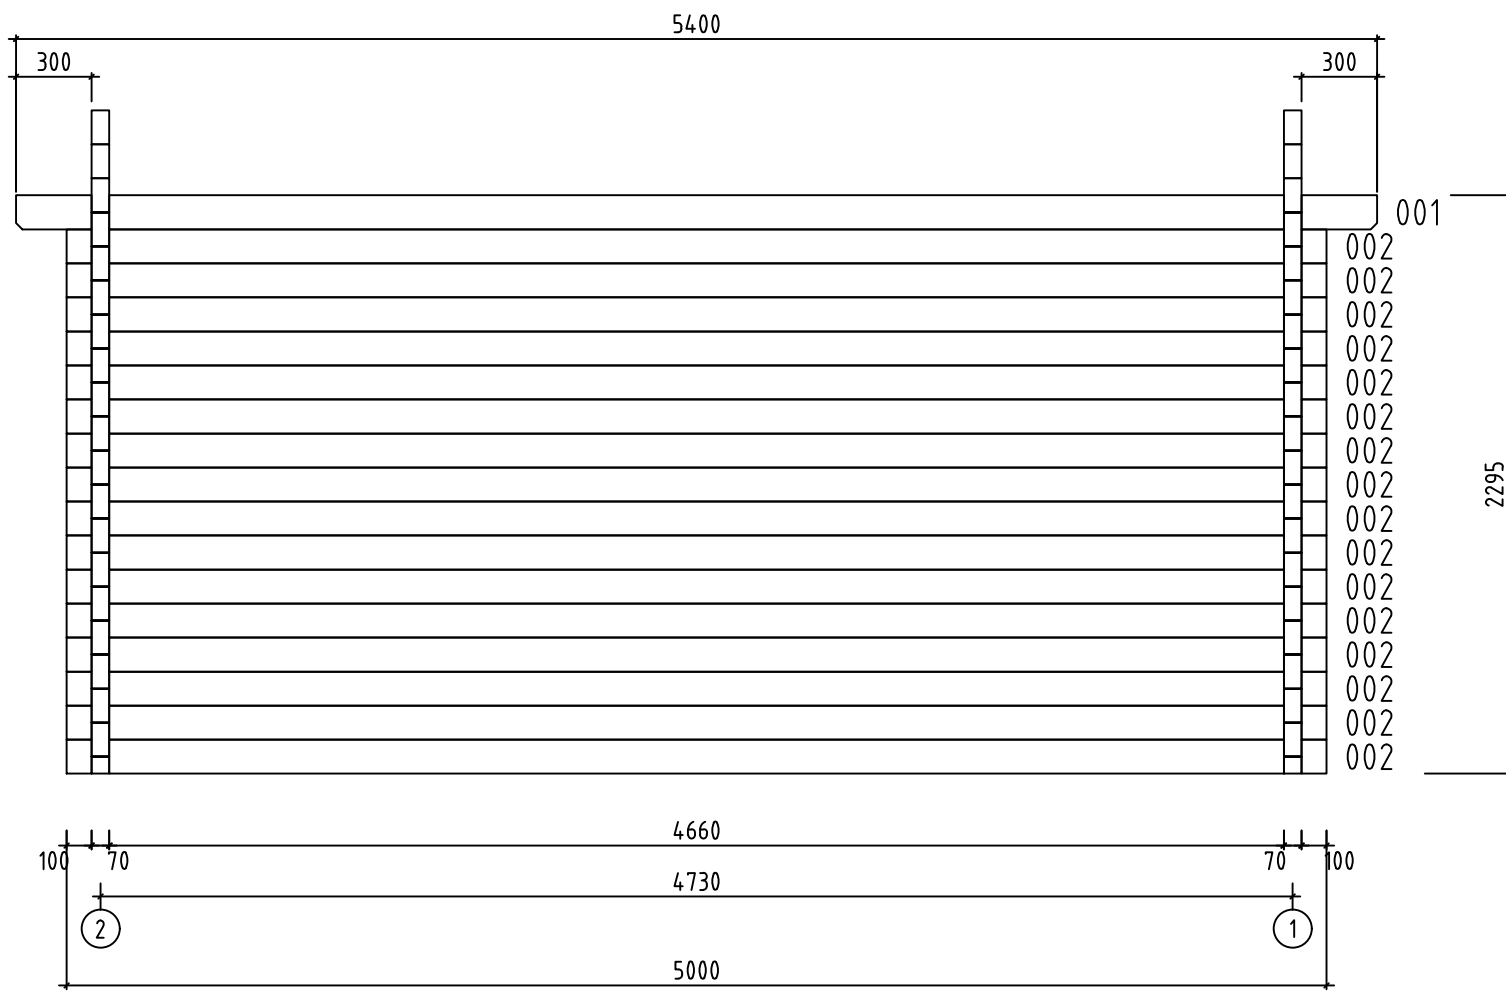















Wall-Wand-Mur B




Name-Name-Nom 7031221		Page-Seite-Page 8
View-Aussicht-Vue Wall-Wand-Mur B		Scale-Maßstab-Echelle 1:30
Material-Material-Matériel 7.0x13.5		Date-Datum-Date 06.09.2024
Drafter-Zeichner-Rédacteur E J	File	

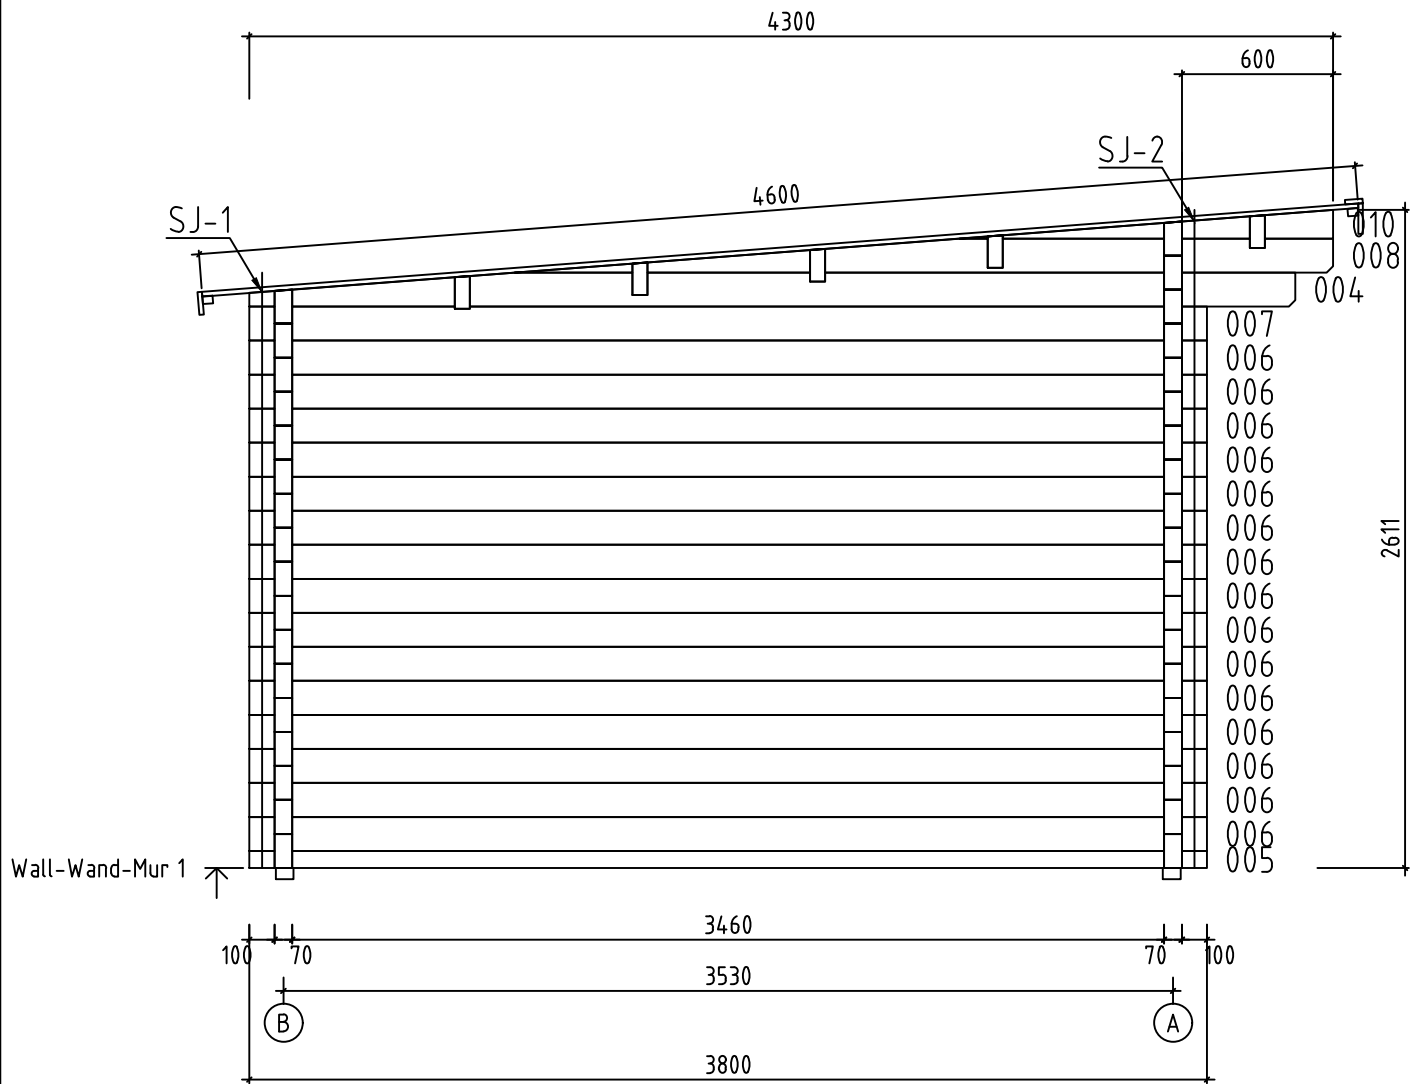

Name-Name-Nom 7031221	Page-Seite-Page 9
View-Aussicht-Vue Wall-Wand-Mur 1	Scale-Maßstab-Echelle 1:30
Material-Material-Matériel 7.0x13.5	Date-Datum-Date 06.09.2024
Drafter-Zeichner-Rédacteur EJ	File

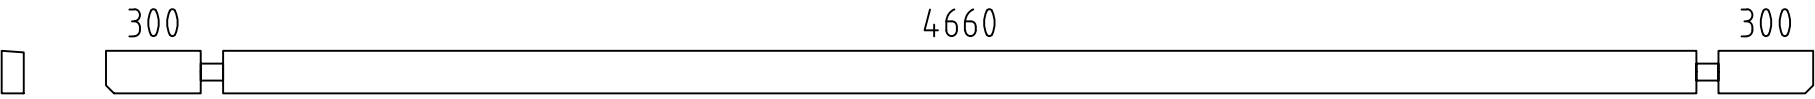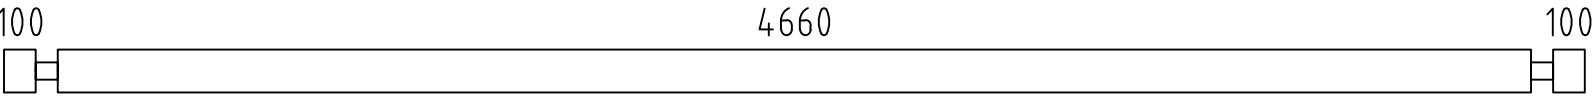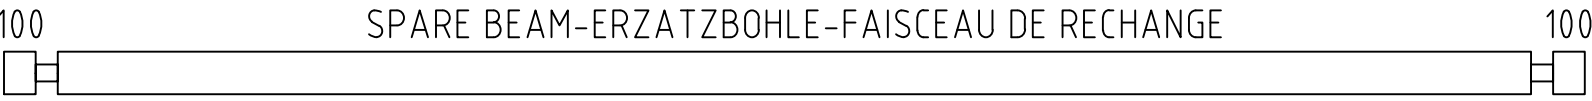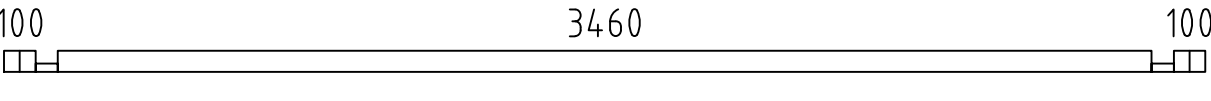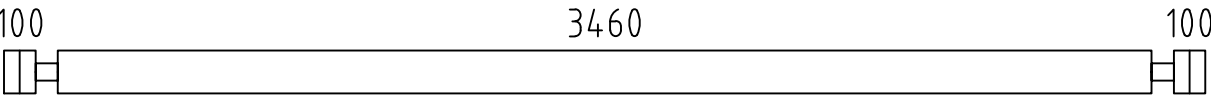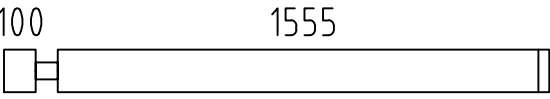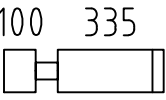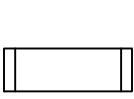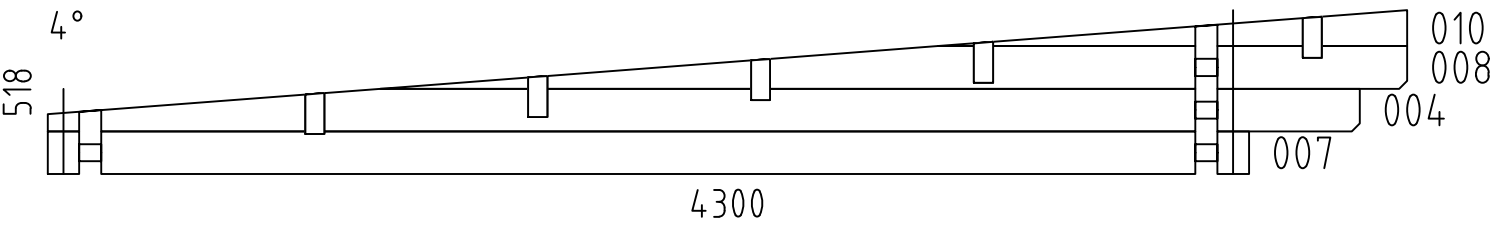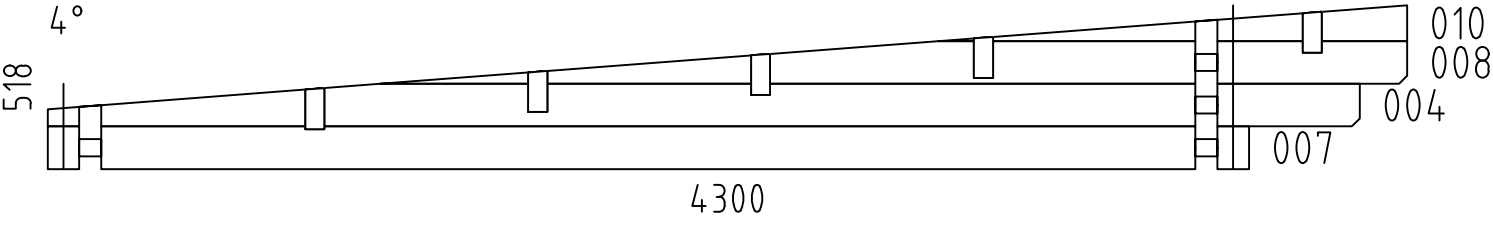  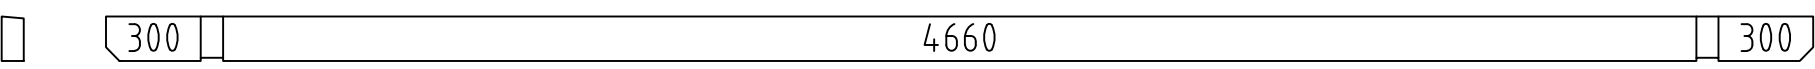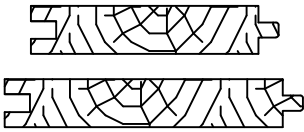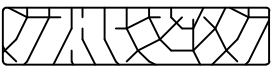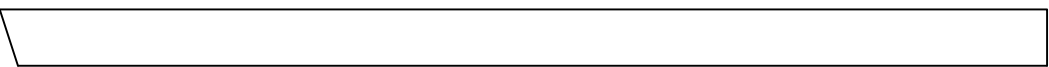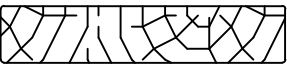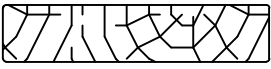Pos	7031221 Piec ie list - Stü ck liste - Liste des pieces	Q.	P (mm)	L (mm)
001		2	70x135	5400
002		18	70x135	5000
003		1	70x135	5000
005		2	70x68	3800
006		30	70x135	3800
009		4	70x135	1725
011		28	70x135	505
012		28	70x135	405
W1-1		1		
W2-1		1		
FBI1	FOUNDATION - FUNDAMENT - FONDATION (IMM) 	2	70x45	4790
FBI2	FOUNDATION - FUNDAMENT - FONDATION (IMM) 	10	70x45	3450
RB1	ROOF BEAM - DACHBALKEN - PANNE DE TOIT 	5	70x140	5400
F-1	FLOOR BOARDS-FUSSBODENBRETTER-LAME DE PLANCHER 	31+1	114x28	4654
R-1	ROOF BOARDS - DACHBRETTER - VOLIGES  or-oder-ou	62+1 48+1	88x18 114x18	4600
FF-1	FLOOR FILLET-FUSSBODENLEISTE - CORNIERE DE FINITION DU PLANCHER 		18x35	19 m.
AUP-1	WEATHER BOARD - REGENABSCHLUSSBRETT 	2	18x35	1005
AUP-2	WEATHER BOARD - REGENABSCHLUSSBRETT 	1	18x35	1740
AUP-3	WEATHER BOARD - REGENABSCHLUSSBRETT 	2	18x90	1005
AUP-4	WEATHER BOARD - REGENABSCHLUSSBRETT 	1	18x90	1740
GB-1	GABLE MOULDING - GIEBELLEISTE - PLANCHE DE RIVE 	2	18x120	4662
EB-1	EAVES BOARD - TRAUFBRETT - BANDEAU DE TOIT 	2	18x120	2719
EB-2	EAVES BOARD - TRAUFBRETT - BANDEAU DE TOIT 	2	18x90	2700
Name-Name-Nom 7031221		Date-Datum-Date 06.09.2024		Page-Seite-Page 1/3

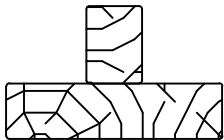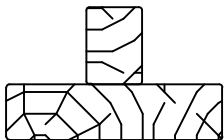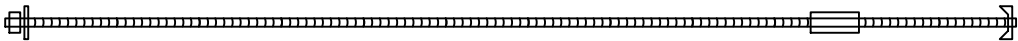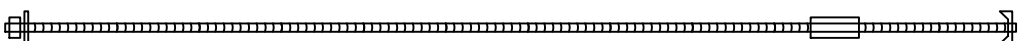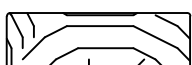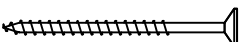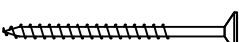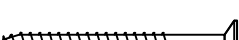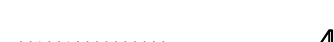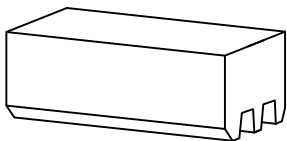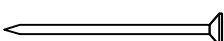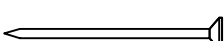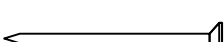Pos	7031221 Piece list - Stückliste - Liste des pieces		Q.	P (mm)	L (mm)
ES-1	ROOF EDGE REINFORCEMENT - DACHRANDVERSTÄRKUNG - CORNIERE DE RENFORT DE BORD DE TOIT		2	30x40	1800
ES-2	ROOF EDGE REINFORCEMENT - DACHRANDVERSTÄRKUNG - CORNIERE DE RENFORT DE BORD DE TOIT		2	30x40	3600
WT-1	FIXING FILLET FOR WINDOW - FIXIRUNGSLEISTE FÜR FENSTER - PROFIL DE FIXATION DES FENETRES		4	43x70	1850
DT-1	FIXING FILLET FOR DOOR - FIXIRUNGSLEISTE FÜR TÜR - PROFIL DE FIXATION DES PORTES		2	43x70	2120
SJ-1	TREADED ROD M10 - GEWINDESTANGE M10 - TIGE FILETÉE M10		2		2315
SJ-2	TREADED ROD M10 - GEWINDESTANGE M10 - TIGE FILETÉE M10		2		2600
GS-1	ROOFING FELT FILLET - DACHPAPPENLEISTE - BAGUETTE DE FIXATION DU FEUTRE BITUMEUX		2	18x70	2719
GS-2	ROOFING FELT FILLET - DACHPAPPENLEISTE - BAGUETTE DE FIXATION DU FEUTRE BITUMEUX		2	18x70	4610
HS	SCREW FOR GABLE MOULDING (GB) - SCHRAUBE FÜR GIEBELLEISTE (GB) - VIS DE FIXATION POUR PLANCHE DE RIVE (GB)		32	ø4.5x50	
HS	SCREW FOR EAVES BOARDS (EB) - SCHRAUBE FÜR TRAUFBRETTER (EB) - VIS DE FIXATION POUR BANDEAU DE TOIT (EB)		28	ø4.5x50	
HS	SCREW FOR ROOF EDGE REINFORCEMENT (ES) - SCHRAUBE FÜR DACHRANDVERSTÄRKUNG (ES) - VIS POUR RENFORT DE BORD DE TOIT (ES)		28	ø4.5x50	
HS	SCREW FOR ROOFING FELT FILLET (GS) - SCHRAUBE FÜR DACHPAPPENLEISTE (GS) - VIS POUR BAGUETTE FIXATION FEUTRE BITUMEUX (GS)		32	ø4.5x50	
HS	SCREW FOR WEATHER BOARD (AUP) - SCHRAUBE FÜR REGENABSCHLUSSBRETT (AUP)		15	ø4.5x70	
HS	SCREW FOR 1. WALL BEAM - SCHRAUBE FÜR 1. BOHLENREIHE - VIS DE FIXATION DES FONDATIONS		6	ø5x100	
HS	SCREW FOR FUNDAMENT (FBI) - SCHRAUBE ZUR BEFESTIGUNG FUNDAMENT (FBI) - VIS POUR FONDATION (FBI)		44	ø5x120	
HS	SCREW FOR GABLE - SCHRAUBE FÜR GIEBEL - VIS POUR FIXATION DES PIGNONS		12	ø5x120	
HS	SCREW FOR 1. WALL BEAM - SCHRAUBE FÜR 1. BOHLENREIHE - VIS DE FIXATION DES FONDATIONS		4	ø6x160	
HS	SCREW FOR ROOF BEAMS - SCHRAUBE FÜR DACHBALKEN - VIS POUR PANNE DE TOIT		10	ø6x160	
HB	HAMMER BLOCK - SCHLAGHOLZ - CALLE DE FRAPPE		2		
NF	ZN NAIL FOR ROOF - ZN NÄGEL FÜR DACHBRETTER - POINTE POUR TOIT		460	ø2.5x60	
NF	ZN NAIL FOR FLOOR - ZN NÄGEL FÜR FUSSBODENBRETTER - CLOUS POUR PLANCHER		270	ø2.5x60	
NF	ZN NAIL FOR FLOOR FILLETS - ZN NÄGEL FÜR FUSSBODENLEISTEN - POINTE POUR PANNEAUX DE PLANCHER		33	ø2x40	
Name-Name-Nom 7031221		Date-Datum-Date 06.09.2024		Page-Seite-Page 2 / 3	

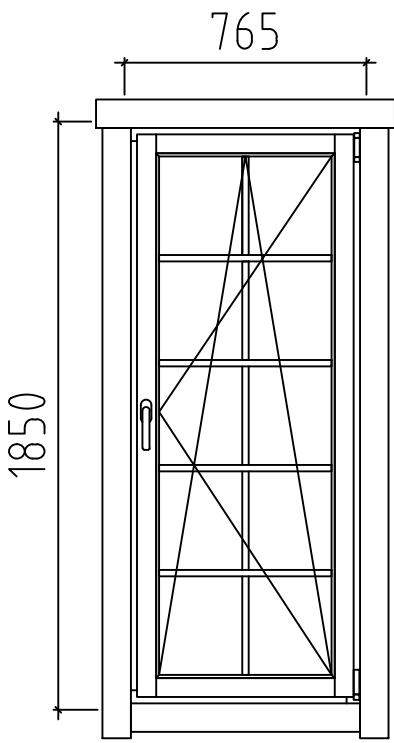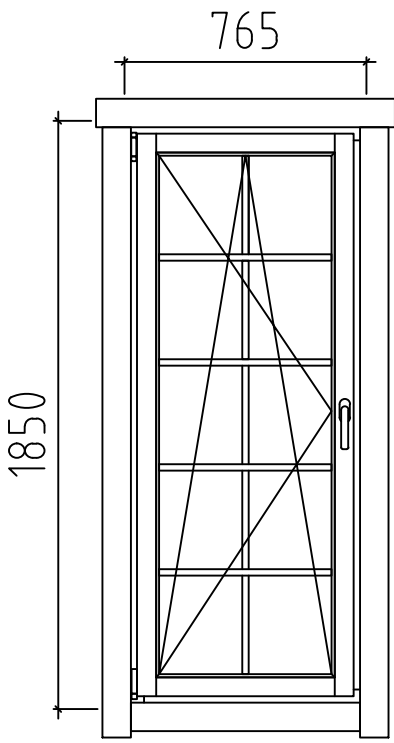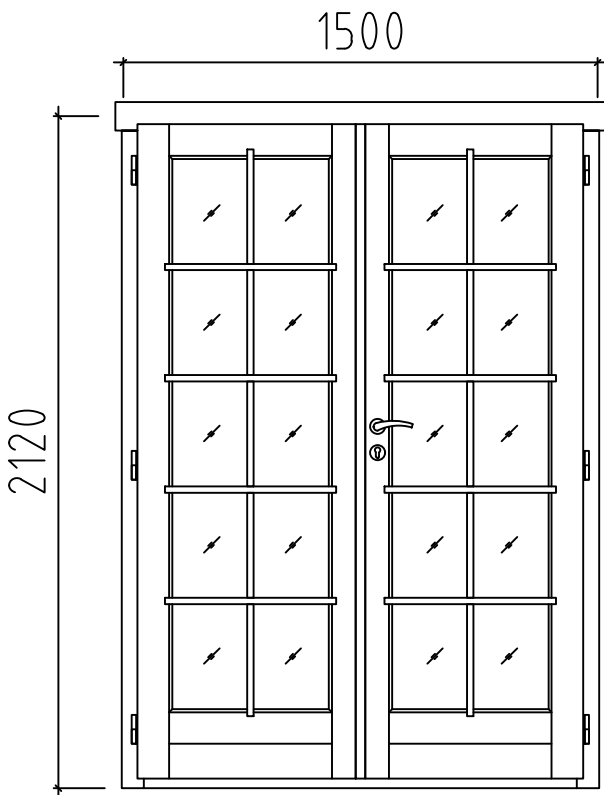Pos	7031221 Piece list - Stückliste - Liste des pieces	Q.	P (mm)	L (mm)
	WINDOW-FENSTER-FENETRE, AST 1H 	R	1	765x1850
	WINDOW-FENSTER-FENETRE, AST 1H 	L	1	765x1850
	DOOR-TÜR-PORTE, AST PRE 	R	1	1500x2120
Name-Name-Nom 7031221		Date-Datum-Date 06.09.2024		Page-Seite-Page 3/3