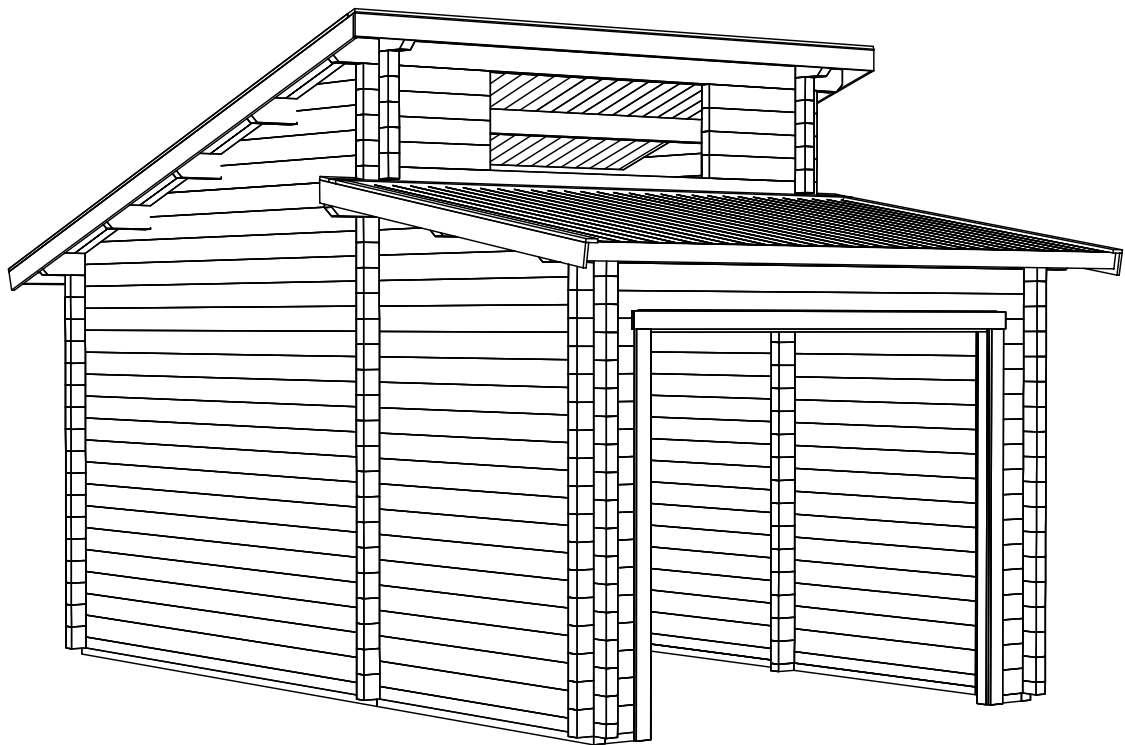
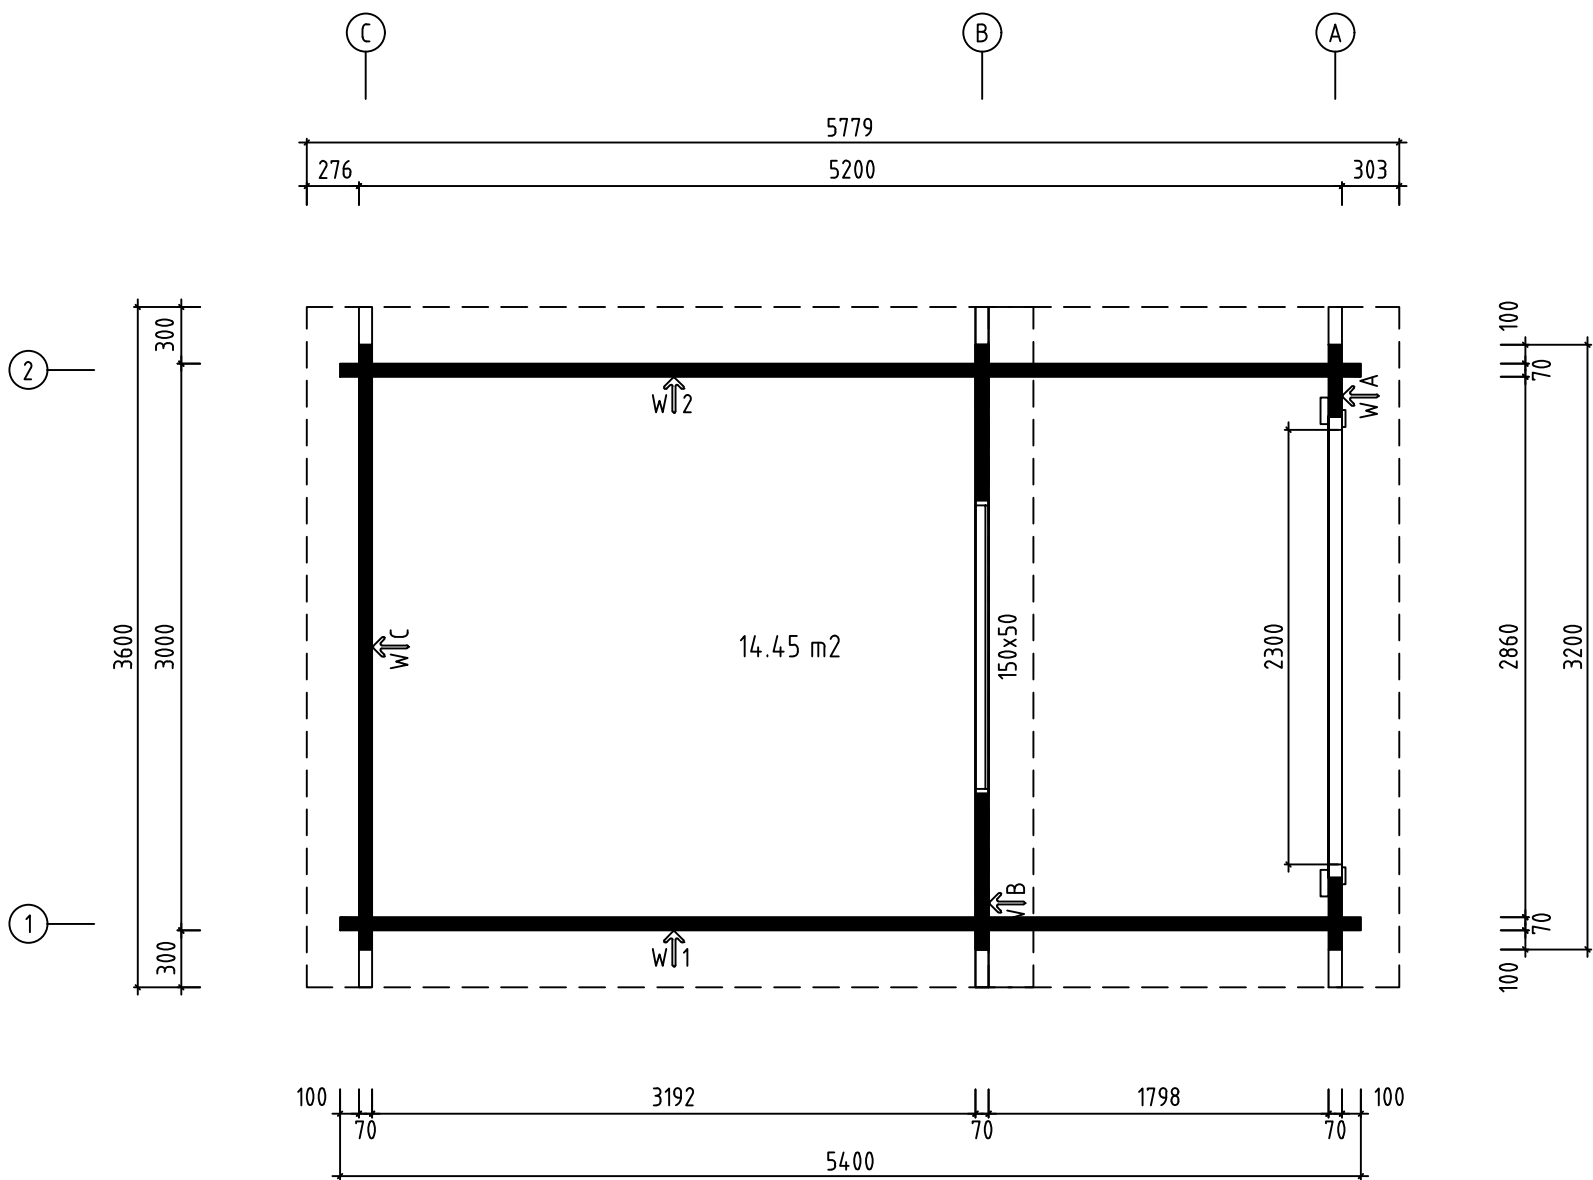
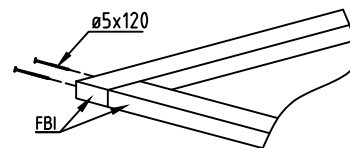
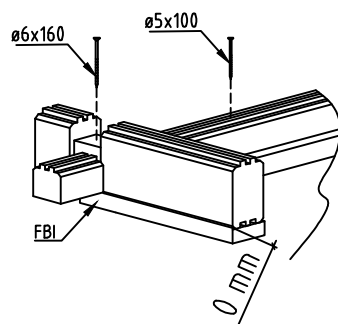
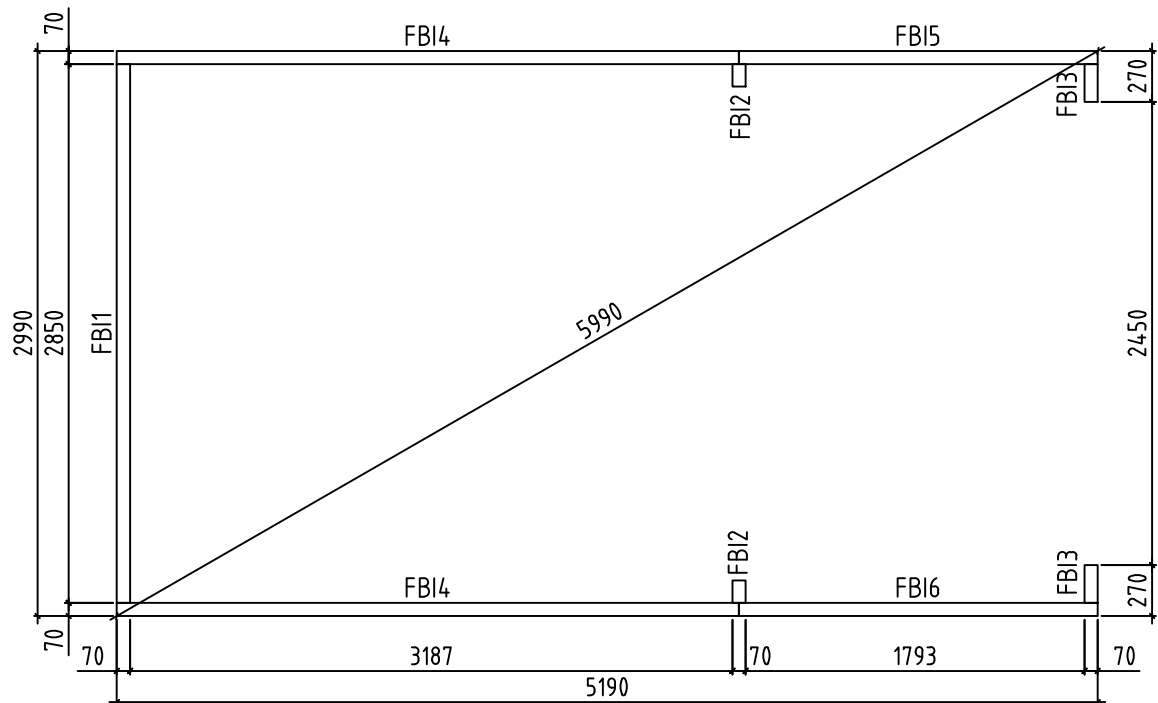





Name-Name-Nom 7020491		Page-Seite-Page 1
View-Aussicht-Vue 3D		Scale-Maßstab-Echelle 1:40
Material-Material-Matériel 70x135		Date-Datum-Date 16.05.2025
Drafter-Zeichner-Rédacteur EJ	File	







Name-Name-Nom 7020491		Page-Seite-Page 2
View-Aussicht-Vue GROUNDPLAN - GRUNDPLAN - PLAN DE MASSE		Scale-Maßstab-Echelle 1:40
Material-Material-Matériel 70x135		Date-Datum-Date 16.05.2025
Drafter-Zeichner-Rédacteur EJ	File	




Name-Name-Nom 7020491		Page-Seite-Page 3
View-Aussicht-Vue FOUNDATION - FUNDAMENT - FONDATION		Scale-Maßstab-Echelle 1:40
Material-Material-Matériel 70x135		Date-Datum-Date 16.05.2025
Drafter-Zeichner-Rédacteur EJ	File	

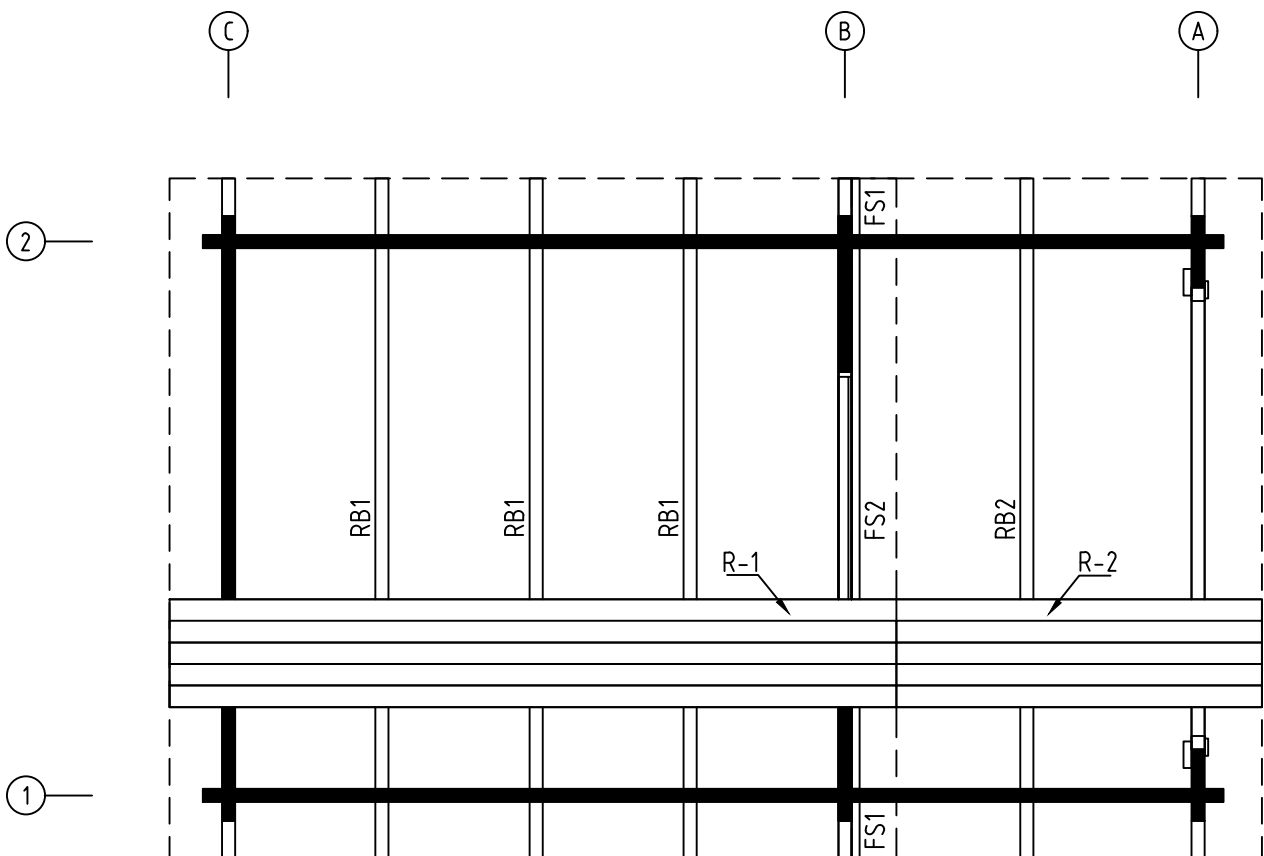


Name-Name-Nom 7020491		Page-Seite-Page 4
View-Aussicht-Vue ROOF PLAN-DACH-PLAN-PLAN DU TOIT		Scale-Maßstab-Echelle 1:40
Material-Material-Matériel 70x135		Date-Datum-Date 16.05.2025
Drafter-Zeichner-Rédacteur EJ	File	

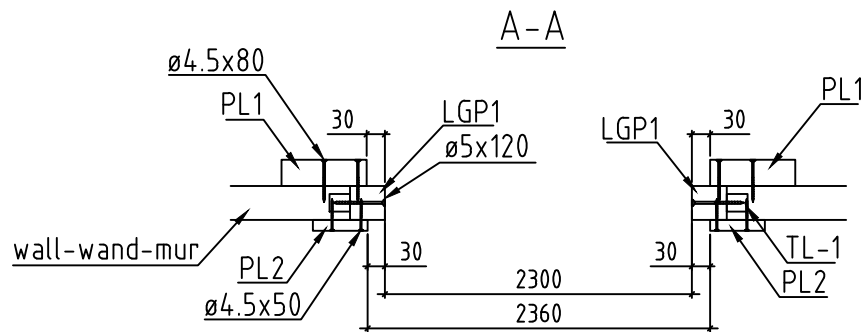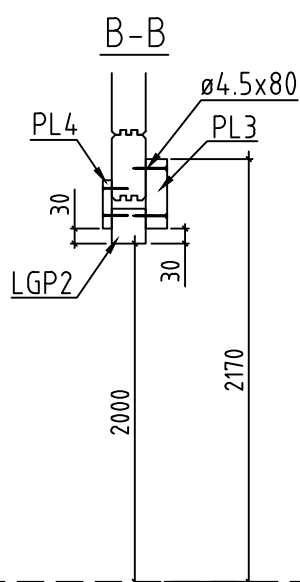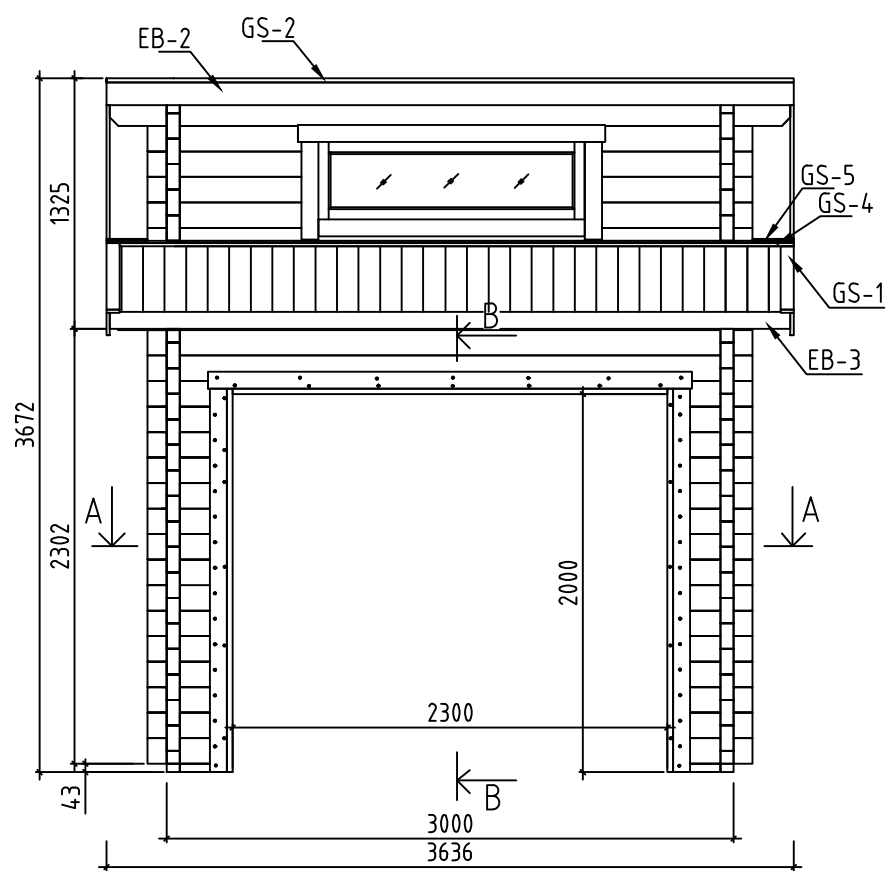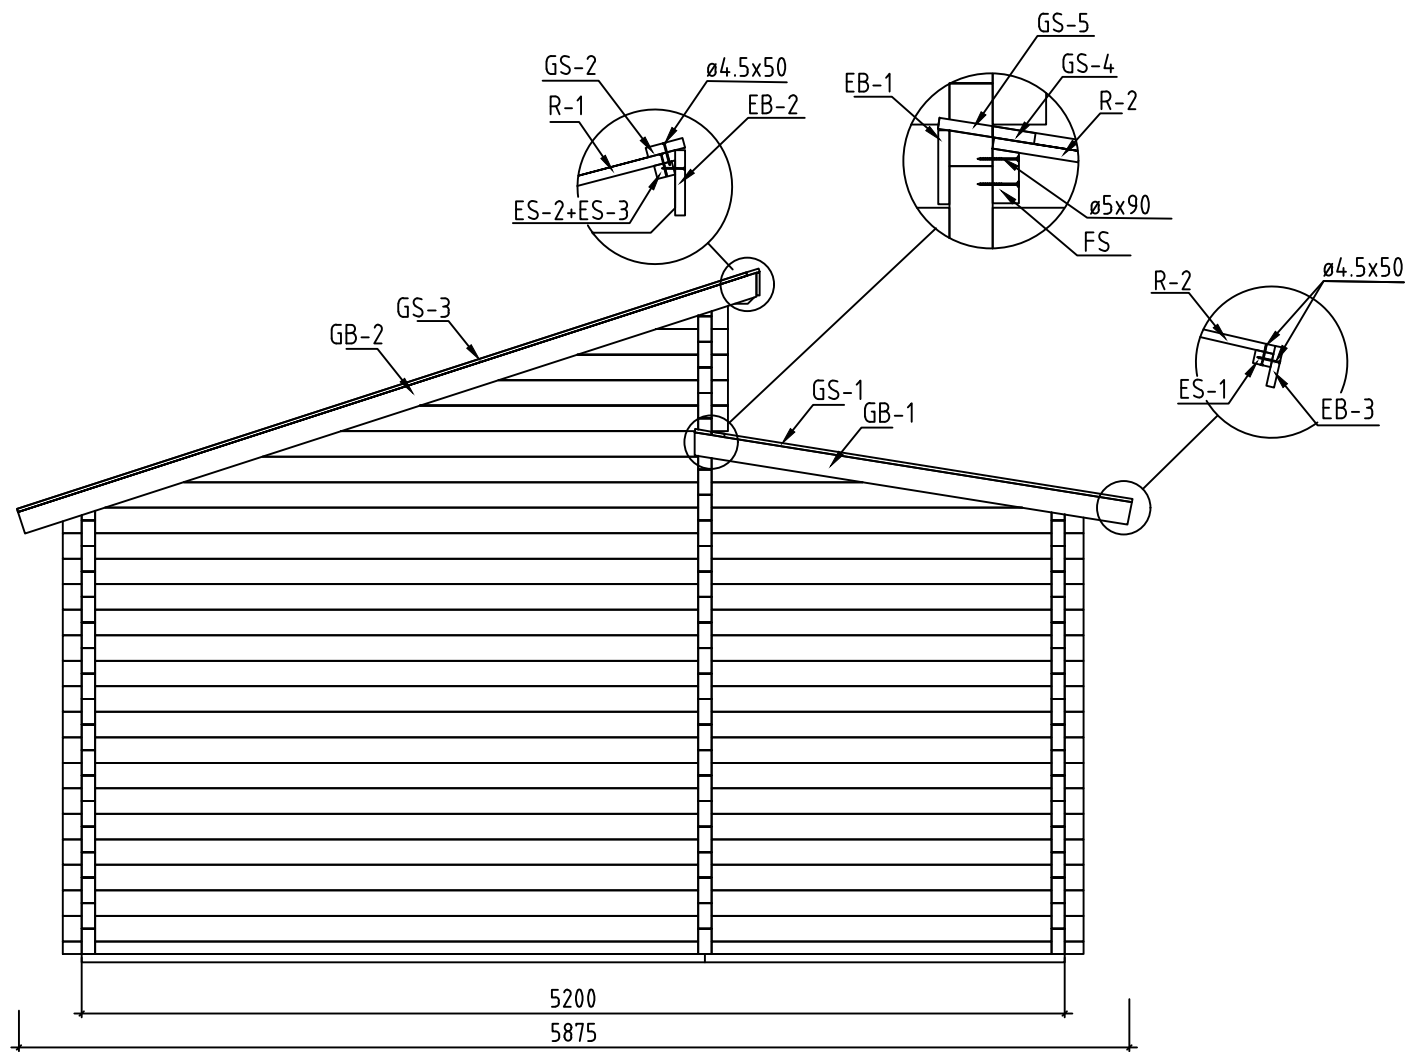


Name-Name-Nom	7020491	Page-Seite-Page	5
View-Aussicht-Vue	VIEWS-ANSICHTEN-VUE DES MURS	Scale-Maßstab-Echelle	1:40
Material-Material-Matériau	70x135	Date-Datum-Date	16.05.2025
Drafter-Zeichner-Rédacteur	EJ	File	

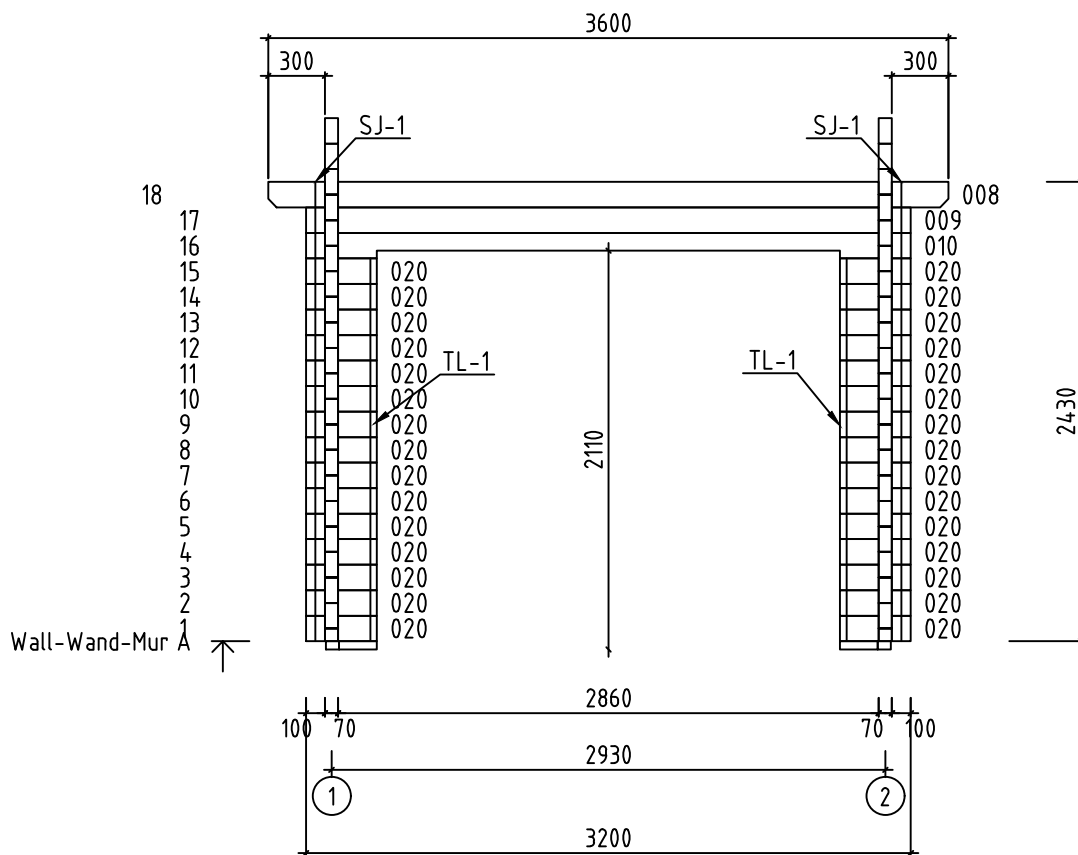


Name-Name-Nom 7020491		Page-Seite-Page 6
View-Aussicht-Vue Wall-Wand-Mur A		Scale-Maßstab-Echelle 1:40
Material-Material-Matériel 7.0x13.5		Date-Datum-Date 16.05.2025
Drafter-Zeichner-Rédacteur EJ	File	

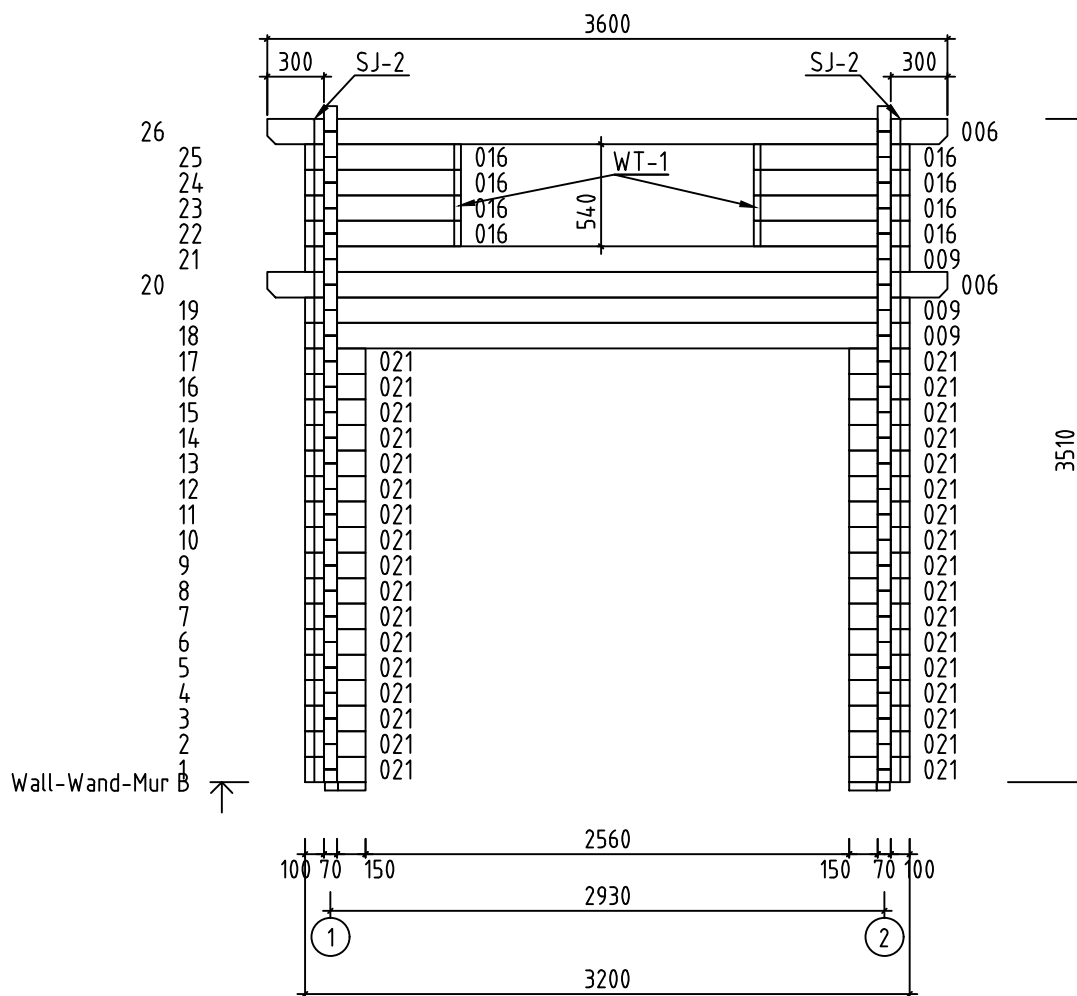

















Name-Name-Nom 7020491		Page-Seite-Page 7
View-Aussicht-Vue Wall-Wand-Mur B		Scale-Maßstab-Echelle 1:40
Material-Material-Matériel 7.0x13.5		Date-Datum-Date 16.05.2025
Drafter-Zeichner-Rédacteur EJ	File	








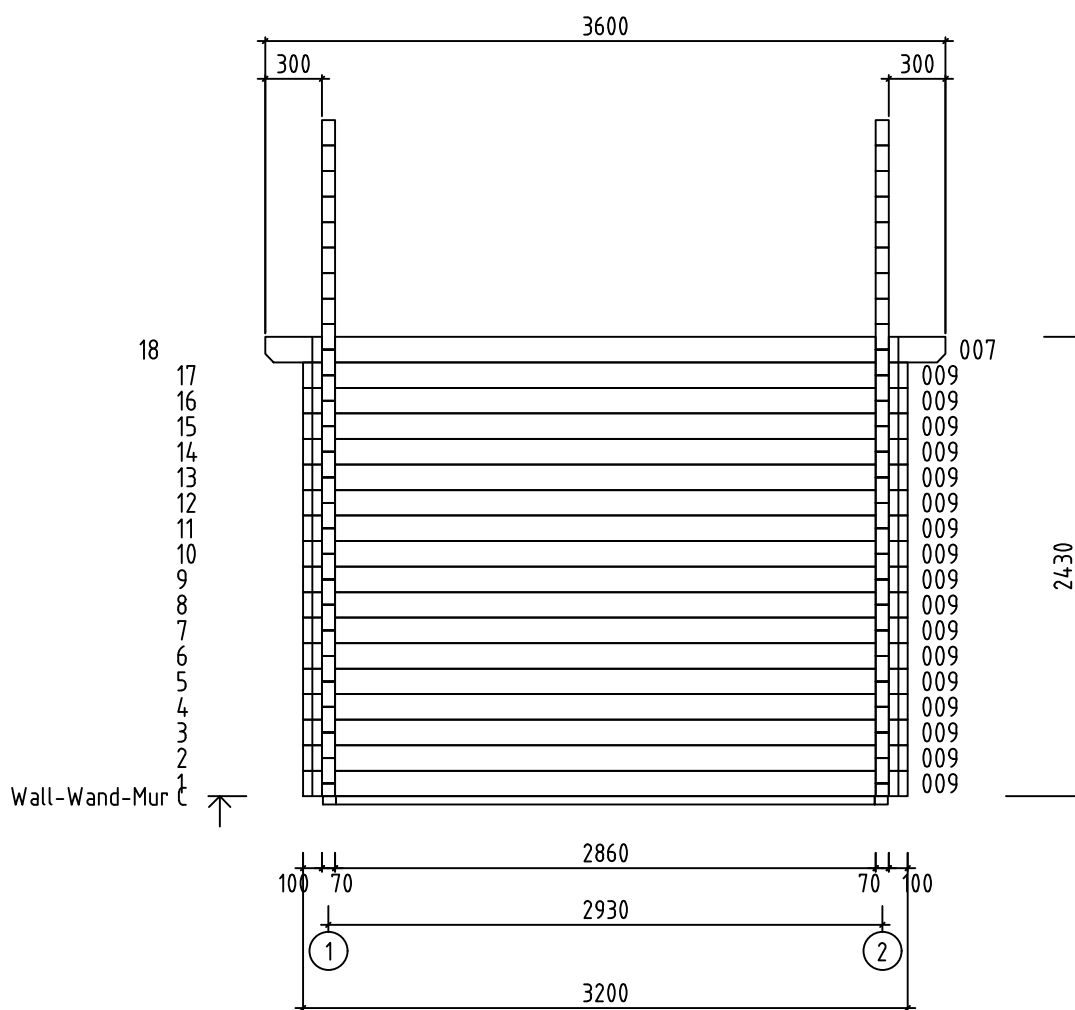











Name-Name-Nom 7020491		Page-Seite-Page 8
View-Aussicht-Vue Wall-Wand-Mur C		Scale-Maßstab-Echelle 1:40
Material-Material-Matériel 7.0x13.5		Date-Datum-Date 16.05.2025
Drafter-Zeichner-Rédacteur EJ	File	

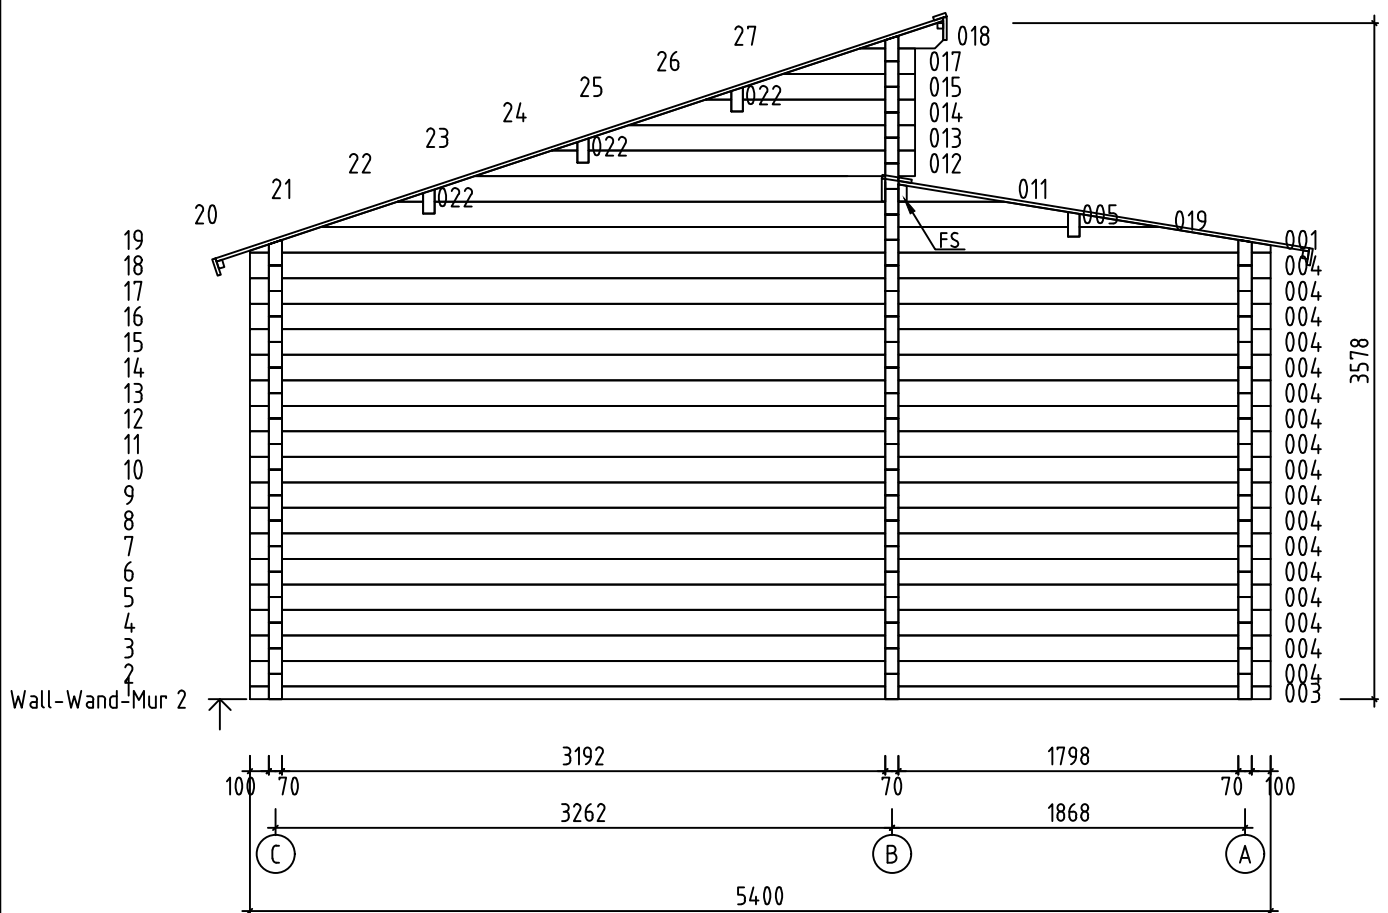

Name-Name-Nom 7020491		Page-Seite-Page 10
View-Aussicht-Vue Wall-Wand-Mur 2		Scale-Maßstab-Echelle 1:40
Material-Material-Matériel 7.0x13.5		Date-Datum-Date 16.05.2025
Drafter-Zeichner-Rédacteur EJ	File	

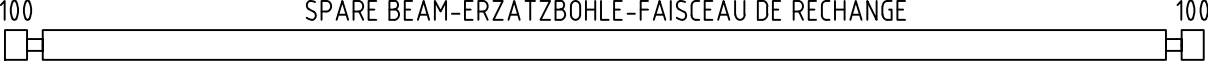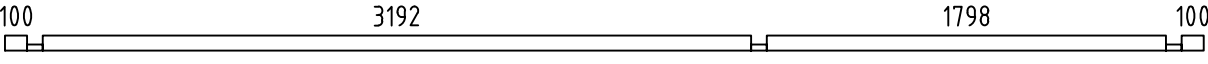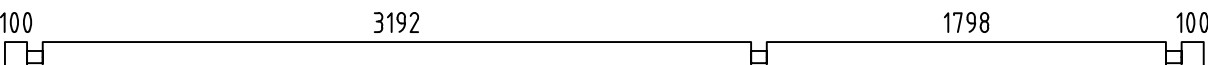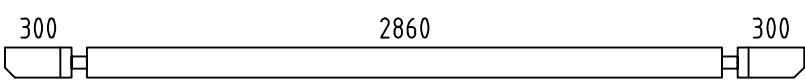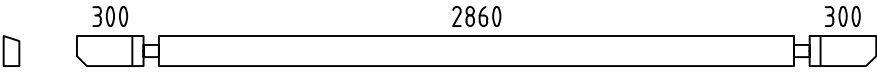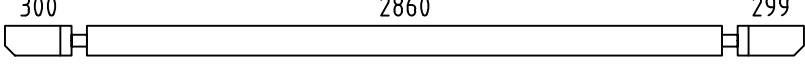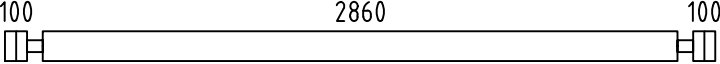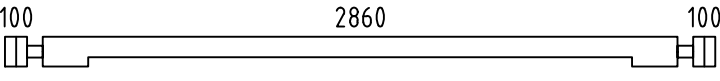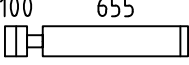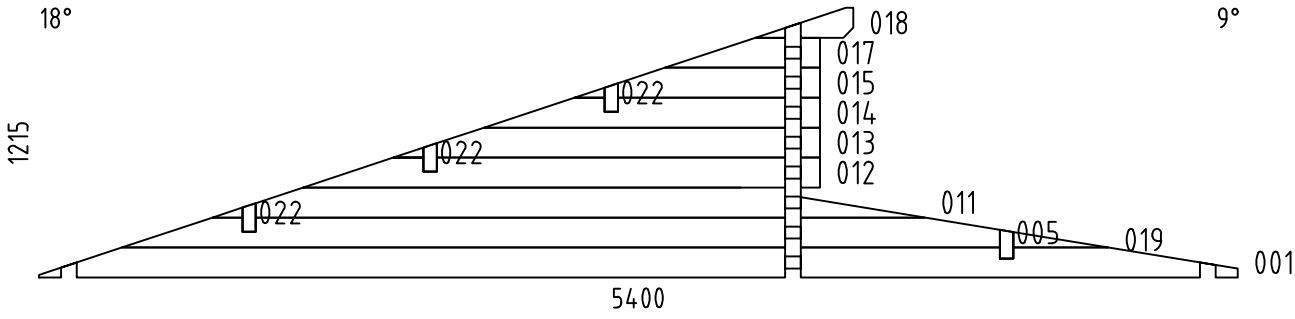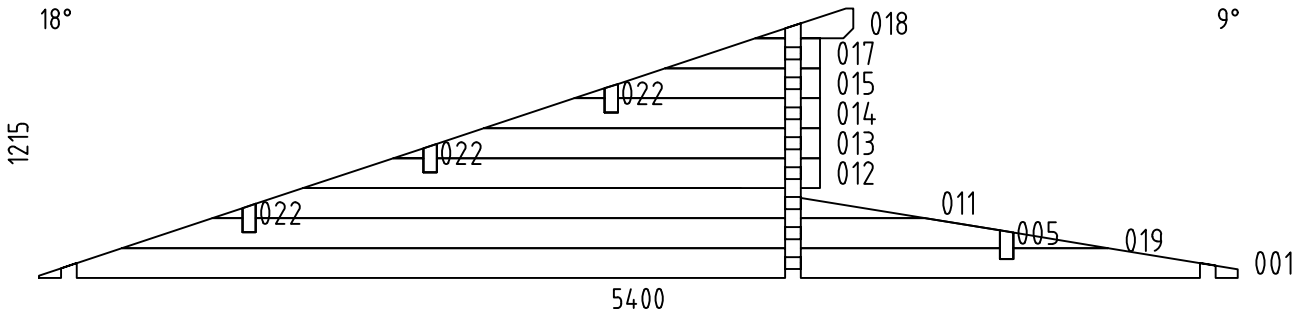  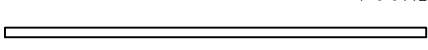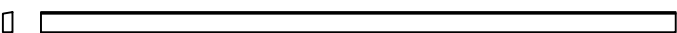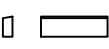Pos	7020491 Piece list - Stückliste - Liste des pieces	Q.	P (mm)	L (mm)
002		1	70x135	5400
003		2	70x68	5400
004		34	70x135	5400
006		2	70x135	3600
007		1	70x135	3600
008		1	70x135	3599
009		21	70x135	3200
010		1	70x135	3200
016		8	70x135	825
020		30	70x135	375
021		34	70x135	320
W1-1		1		
W2-1		1		
FBI4		2	70x43	3292
FBI1		1	70x43	2850
FBI5		1	70x43	1898
FBI6		1	70x43	1898
FBI3		2	70x43	200
FBI2		2	70x43	142
FS2		1	43x90	2860
FS1		2	43x90	300
Name-Name-Nom 7020491		Date-Datum-Date 16.05.2025		Page-Seite-Page 1/3

 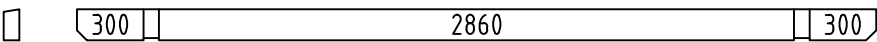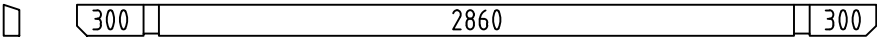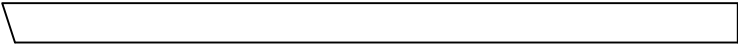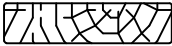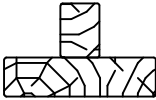  Pos	7020491 Piece list - Stückliste - Liste des pieces		Q.	P (mm)	L (mm)
PL3	FASCIA BOARDS - ZIERLEISTEN - BAGUETTE DE BORDURE 		1	140x43	2660
PL1	FASCIA BOARDS - ZIERLEISTEN - BAGUETTE DE BORDURE 		2	140x43	1987
PL4	FASCIA BOARDS - ZIERLEISTEN - BAGUETTE DE BORDURE 		1	90x18	2540
PL2	FASCIA BOARDS - ZIERLEISTEN - BAGUETTE DE BORDURE 		2	90x18	2015
LGP2	COVERING MOULDING - DECKUNGSPROFIL - PROFILS DE FINITION 		1	70x70	2300
LGP1	COVERING MOULDING - DECKUNGSPROFIL - PROFILS DE FINITION 		2	70x70	2070
RB2	ROOF BEAM - DACHBALKEN - PANNE DE TOIT 		1	70x140	3600
RB1	ROOF BEAM - DACHBALKEN - PANNE DE TOIT 		3	70x140	3600
R-1	ROOF BOARDS - DACHBRETTER - VOLIGES	 or-oder-ou	41+1 32+1	88x18 114x18	4050
R-2	ROOF BOARDS - DACHBRETTER - VOLIGES	 or-oder-ou	41+1 32+1	88x18 114x18	2200
GB-1	GABLE MOULDING - GIEBELLEISTE - PLANCHE DE RIVE		2	18x120	2340
GB-2	GABLE MOULDING - GIEBELLEISTE - PLANCHE DE RIVE		2	18x120	4100
EB-1	EAVES BOARD - TRAUFBRETT - BANDEAU DE TOIT		2	18x120	300
EB-2	EAVES BOARD - TRAUFBRETT - BANDEAU DE TOIT		1	18x120	3636
EB-3	EAVES BOARD - TRAUFBRETT - BANDEAU DE TOIT		2	18x90	3600
ES-1	ROOF EDGE REINFORCEMENT - DACHRANDVERSTÄRKUNG - CORNIERE DE RENFORT DE BORD DE TOIT		2	30x40	3600
ES-2	ROOF EDGE REINFORCEMENT - DACHRANDVERSTÄRKUNG - CORNIERE DE RENFORT DE BORD DE TOIT		2	30x40	300
ES-3	ROOF EDGE REINFORCEMENT - DACHRANDVERSTÄRKUNG - CORNIERE DE RENFORT DE BORD DE TOIT		1	30x40	2860
TL-1	FIXING FILLET - FIXIRUNGSLEISTE - PROFIL DE FIXATION		2	30x30	1960
WT-1	FIXING FILLET FOR WINDOW - FIXIRUNGSLEISTE FÜR FENSTER - PROFIL DE FIXATION DES FENETRES		2	48x70	500
SJ-1	TREADED ROD M10 - GEWINDESTANGE M10 TIGE FILETÉE M10		4		2460
SJ-2	TREADED ROD M10 - GEWINDESTANGE M10 TIGE FILETÉE M10		2		3540
GS-1	ROOFING FELT FILLET - DACHPAPPENLEISTE - BAGUETTE DE FIXATION DU FEUTRE BITUMEUX		2	18x70	2182
GS-2	ROOFING FELT FILLET - DACHPAPPENLEISTE - BAGUETTE DE FIXATION DU FEUTRE BITUMEUX		1	18x70	3636
GS-3	ROOFING FELT FILLET - DACHPAPPENLEISTE - BAGUETTE DE FIXATION DU FEUTRE BITUMEUX		2	18x70	4050
Name-Name-Nom 7020491		Date-Datum-Date 16.05.2025	Page-Seite-Page 2/3		

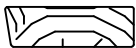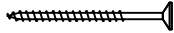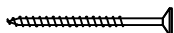    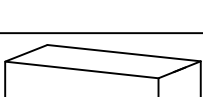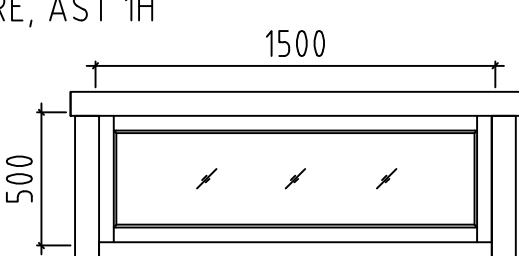Pos	7020491 Piece list - Stückliste - Liste des pieces		Q.	P (mm)	L (mm)
GS-4	ROOFING FELT FILLET - DACHPAPPENLEISTE - BAGUETTE DE FIXATION DU FEUTRE BITUMEUX		1	18x70	3636
GS-5	ROOFING FELT FILLET - DACHPAPPENLEISTE - BAGUETTE DE FIXATION DU FEUTRE BITUMEUX		2	18x90	218
HS	SCREW FOR GABLE MOULDING (GB) - SCHRAUBE FÜR GIEBELLEISTE (GB) - VIS DE FIXATION POUR PLANCHE DE RIVE (GB)		40	ø4.5x50	
HS	SCREW FOR COVERING MOULDING - SCHRAUBE FÜR DECKUNGSPROFIL - VIS DE FIXATION POUR PROFILS DE FINITION		54	ø4.5x50	
HS	SCREW FOR EAVES BOARDS (EB) - SCHRAUBE FÜR TRAUFBRETTER (EB) - VIS DE FIXATION POUR BANDEAU DE TOIT (EB)		35	ø4.5x50	
HS	SCREW FOR ROOF EDGE REINFORCEMENT (ES) - SCHRAUBE FÜR DACHRANDVERSTÄRKUNG (ES) - VIS POUR RENFORT DE BORD DE TOIT (ES)		38	ø4.5x50	
HS	SCREW FOR ROOFING FELT FILLET (GS) - SCHRAUBE FÜR DACHPAPPEN- LEISTE (GS) - VIS POUR BAGUETTE FIXATION FEUTRE BITUMEUX (GS)		30	ø4.5x50	
HS	SCREW FOR 1. WALL BEAM - SCHRAUBE FÜR 1. BOHLENREIHE - VIS DE FIXATION DES FONDATIONS		8	ø5x100	
HS	SCREW FOR COVERING MOULDING (LGP) - SCHRAUBE FÜR DECKUNGSPROFIL (LGP) - VID DE FIXATION POUR PROFILS DE FINITION (LGP)		14	ø5x120	
HS	SCREW FOR FUNDAMENT (FBI) - SCHRAUBE ZUR BEFESTIGUNG FUNDAMENT (FBI) - VIS POUR FONDATION (FBI)		12	ø5x120	
HS	SCREW FOR GABLE - SCHRAUBE FÜR GIEBEL - VIS POUR FIXATION DES PIGNONS		26	ø5x120	
HS	SCREW FOR COVERING MOULDING - SCHRAUBE FÜR DECKUNGSPROFIL - VIS DE FIXATION POUR PROFILS DE FINITION		54	ø5x80	
HS	SCREW FOR FIXING SLAT (FS) - SCHRAUBE FÜR BEFESTIGUNGSLEISTE (FS) - VIS POUR TASSEAU FIXATION VOLIGE (FS)		12	ø5x90	
HS	SCREW FOR FIXING FILLET - SCHRAUBE FÜR FIXIRUNGSLEISTE - VIS POUR PROFIL DE FIXATION (TL WT DT)		4	ø5x90	
HS	SCREW FOR 1. WALL BEAM - SCHRAUBE FÜR 1. BOHLENREIHE - VIS DE FIXATION DES FONDATIONS		6	ø6x160	
HS	SCREW FOR ROOF BEAMS - SCHRAUBE FÜR DACHBALKEN - VIS POUR PANNE DE TOIT		8	ø6x160	
HB	HAMMER BLOCK - SCHLAGHOLZ - CALLE DE FRAPPE		2	70mm	
NF	ZN NAIL FOR ROOF - ZN NÄGEL FÜR DACHBRETTER - POINTE POUR TOIT		380	ø2.5x60	
	WINDOW-FENSTER-FENETRE, AST 1H 	C	1	1500x500	
Name-Name-Nom 7020491			Date-Datum-Date 16.05.2025	Page-Seite-Page 3/3	