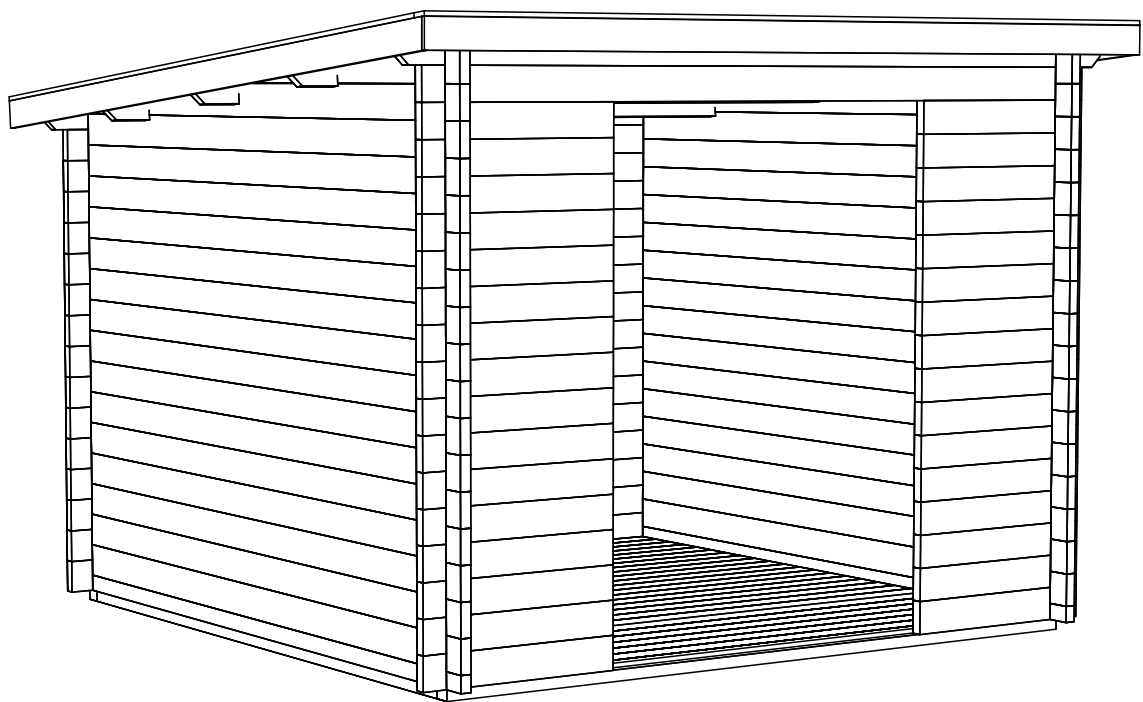
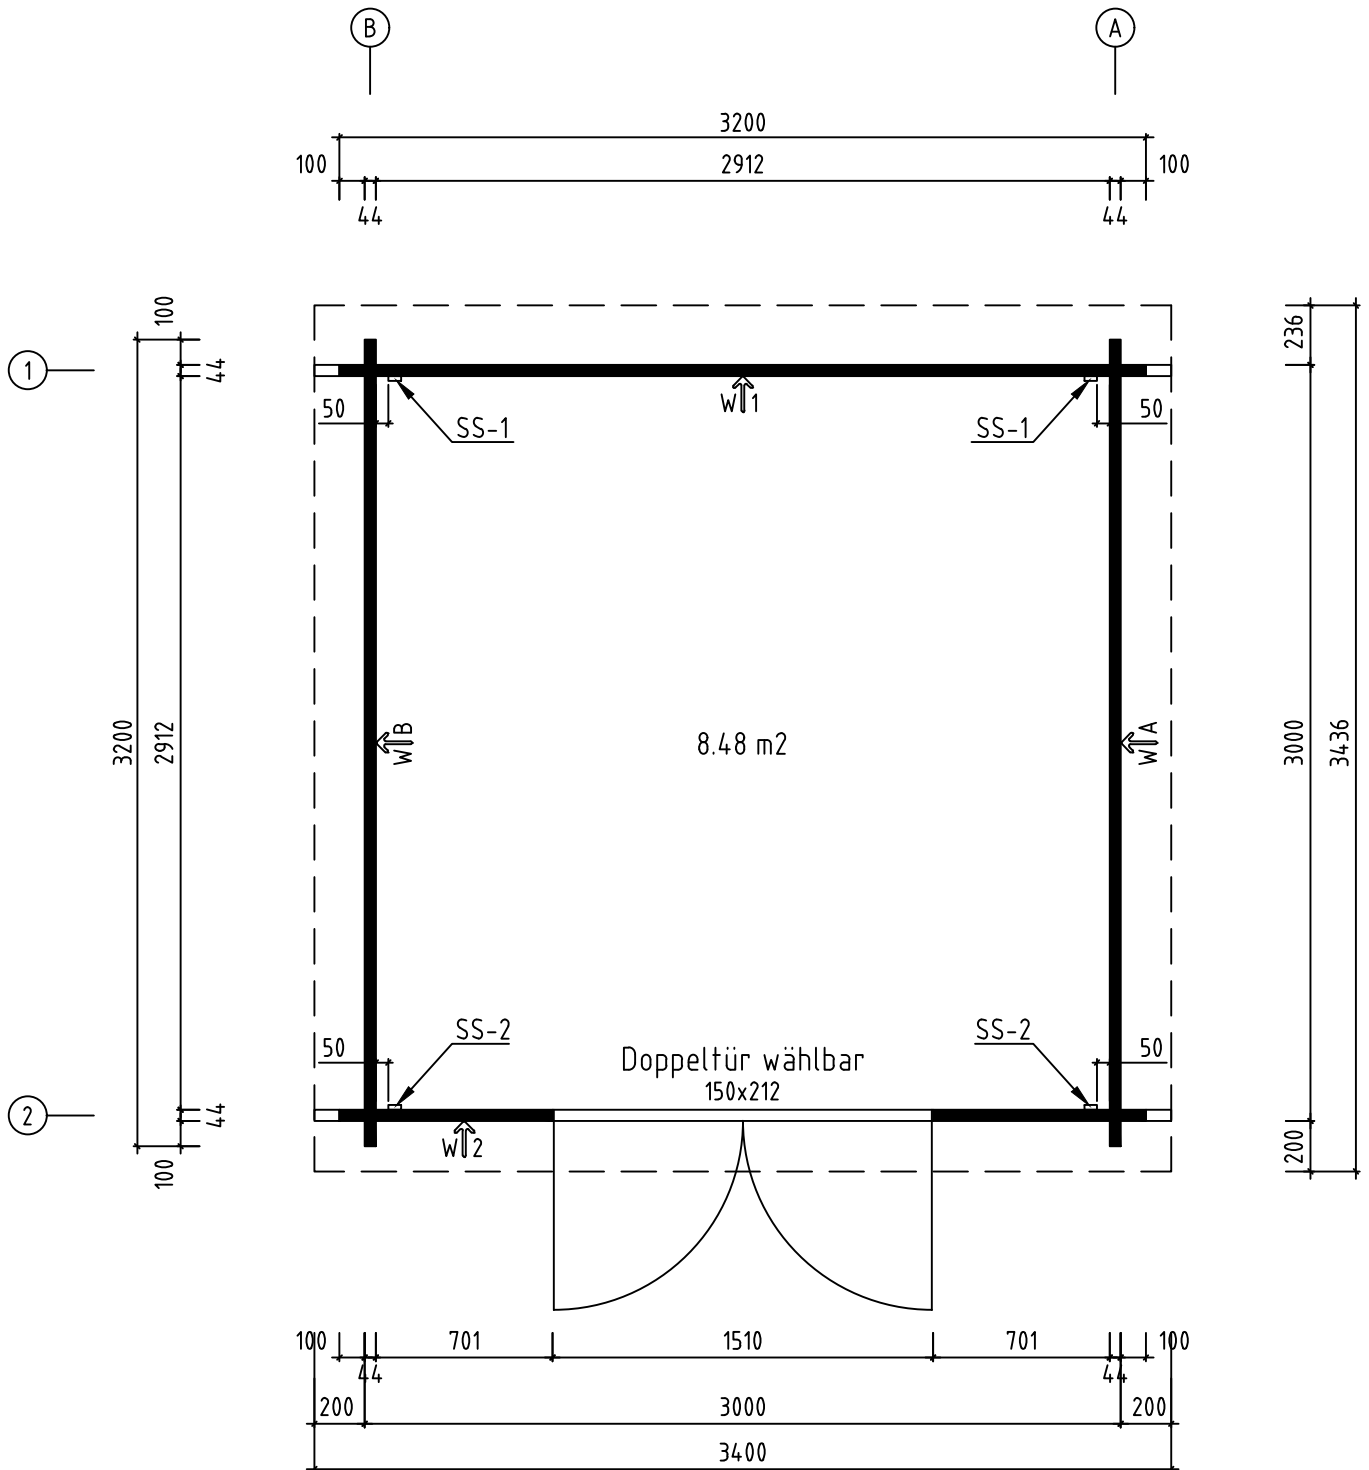






Name-Name-Nom 4431120		Page-Seite-Page 1
View-Aussicht-Vue 3D		Scale-Maßstab-Echelle 1:30
Material-Material-Matériel 44x135		Date-Datum-Date 05.10.2021
Drafter-Zeichner-Rédacteur EJ	File	


H = 1.600 m
TOTAL: 8.48 m2




Name-Name-Nom	4431120	Page-Seite-Page	2
View-Aussicht-Vue	GROUNDPLAN - GRUNDPLAN - PLAN DE MASSE	Scale-Maßstab-Echelle	1:30
Material-Material-Matériel	44x135	Date-Datum-Date	05.10.2021
Drafter-Zeichner-Rédacteur	EJ	File	

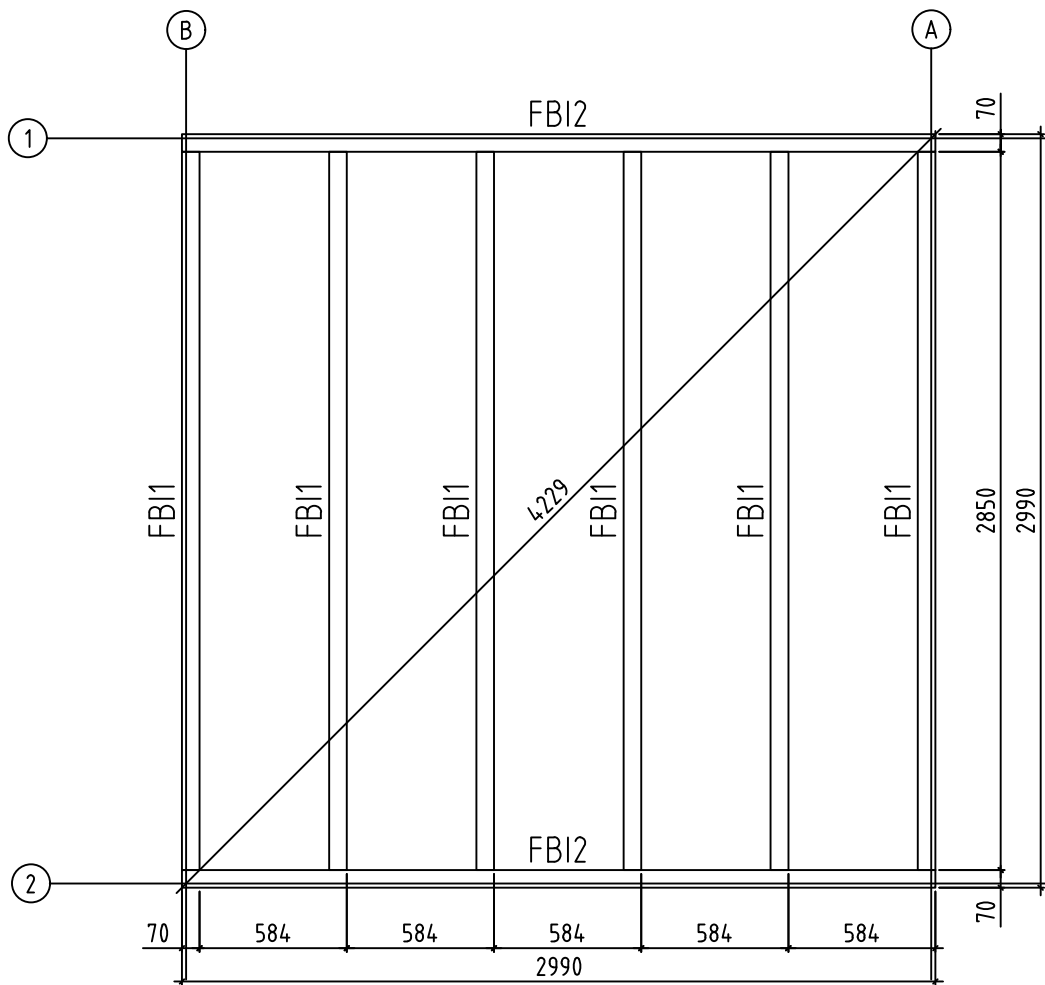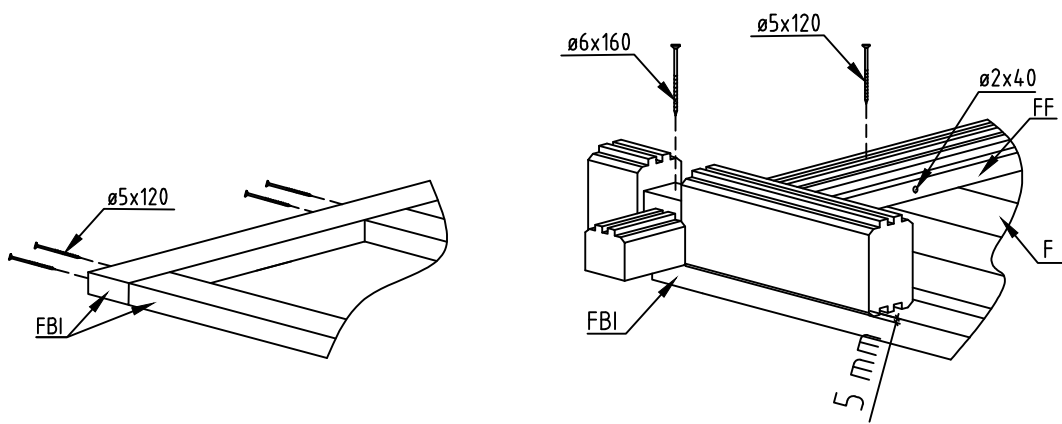




Name-Name-Nom	4431120	Page-Seite-Page	3
View-Aussicht-Vue	FOUNDATION - FUNDAMENT - FONDATION	Scale-Maßstab-Echelle	1:30
Material-Material-Matériel	44x135	Date-Datum-Date	05.10.2021
Drafter-Zeichner-Rédacteur	EJ	File	

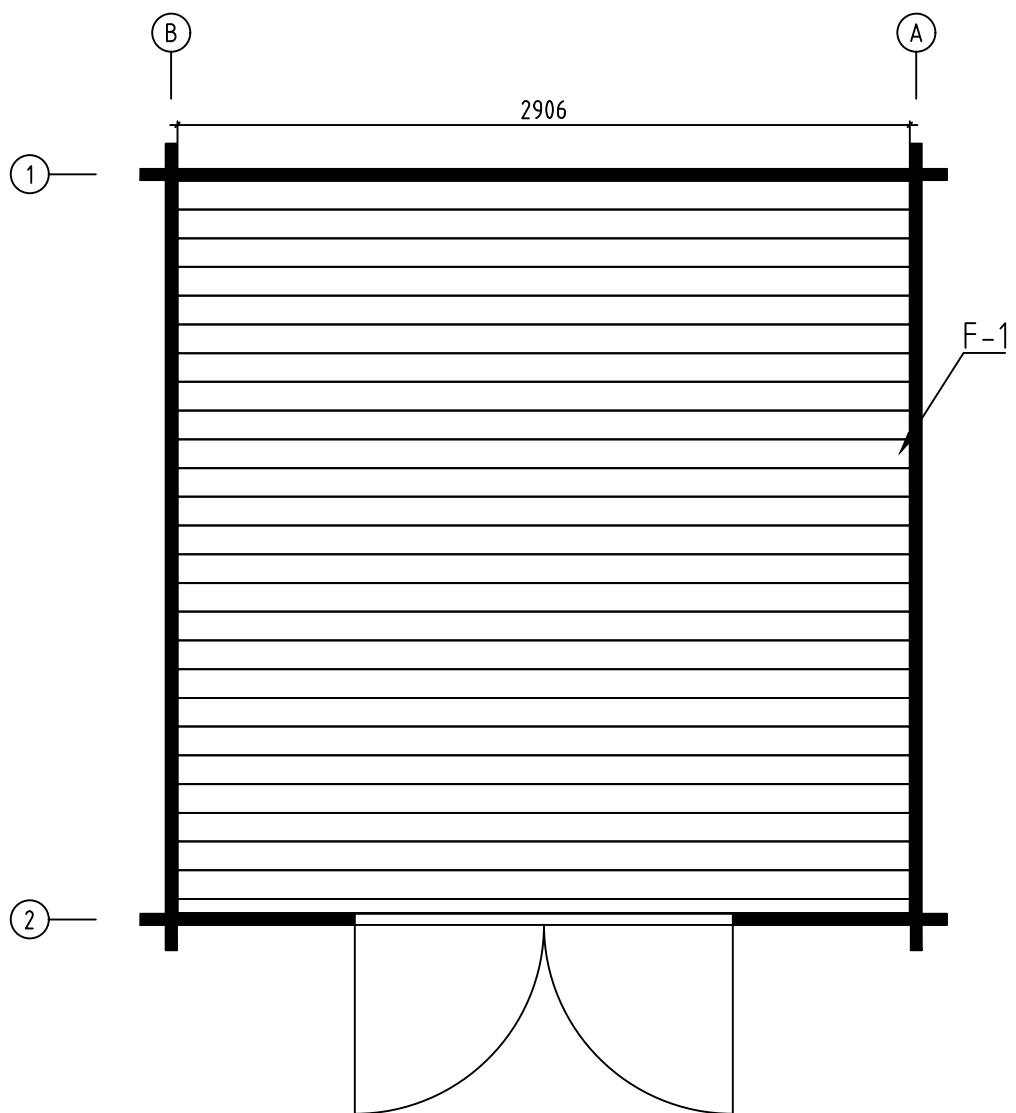


Name-Name-Nom 4431120		Page-Seite-Page 4
View-Aussicht-Vue FLOOR BOARDS-FUSSBODENBRETTER-LAME DE PLANCHER		Scale-Maßstab-Echelle
Material-Material-Matériel 44x135		Date-Datum-Date 05.10.2021
Drafter-Zeichner-Rédacteur EJ	File	

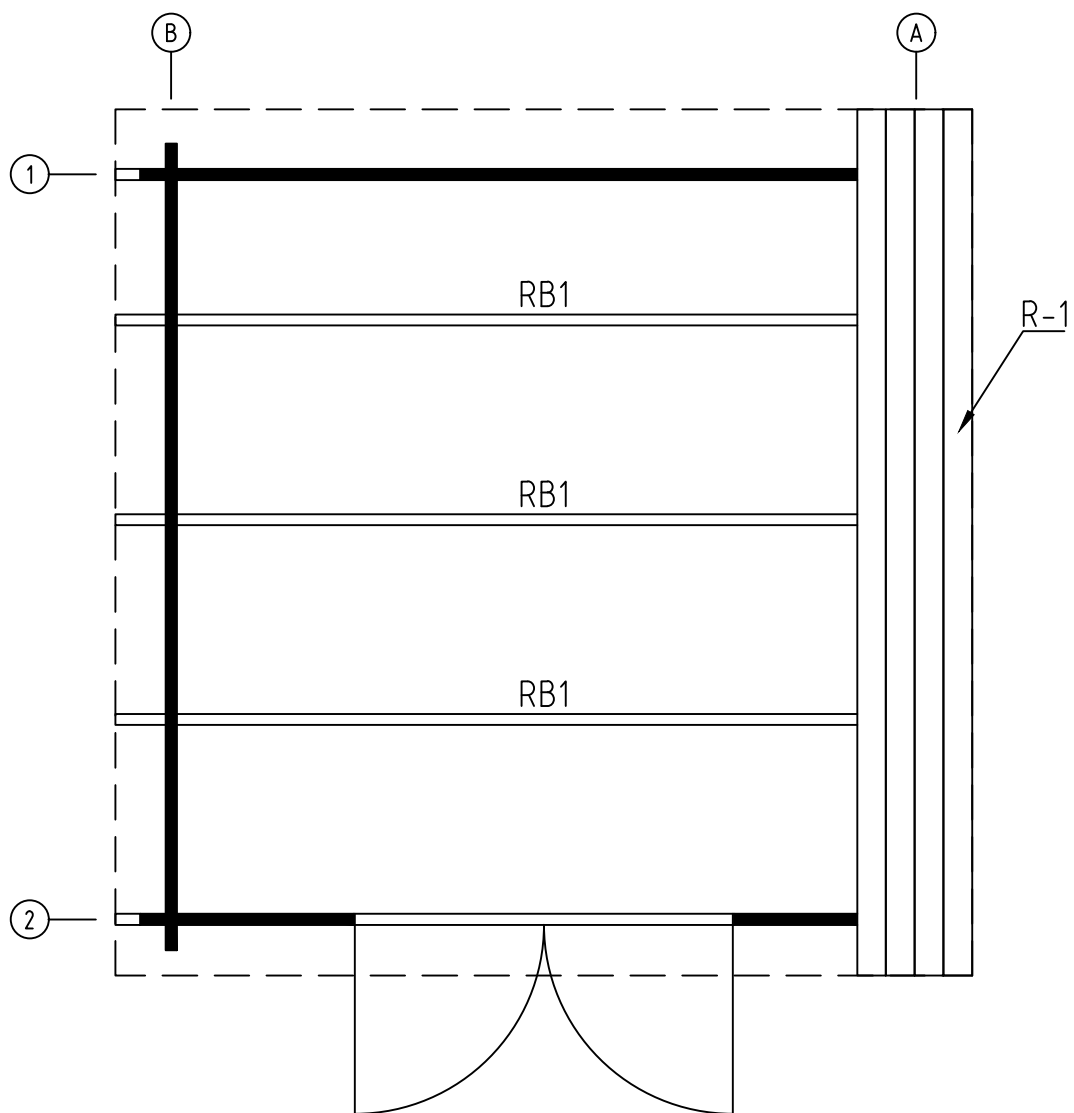


Name-Name-Nom 4431120		Page-Seite-Page 5
View-Aussicht-Vue ROOF PLAN-DACH-PLAN-PLAN DU TOIT		Scale-Maßstab-Echelle 1:30
Material-Material-Matériel 44x135		Date-Datum-Date 05.10.2021
Drafter-Zeichner-Rédacteur EJ	File	

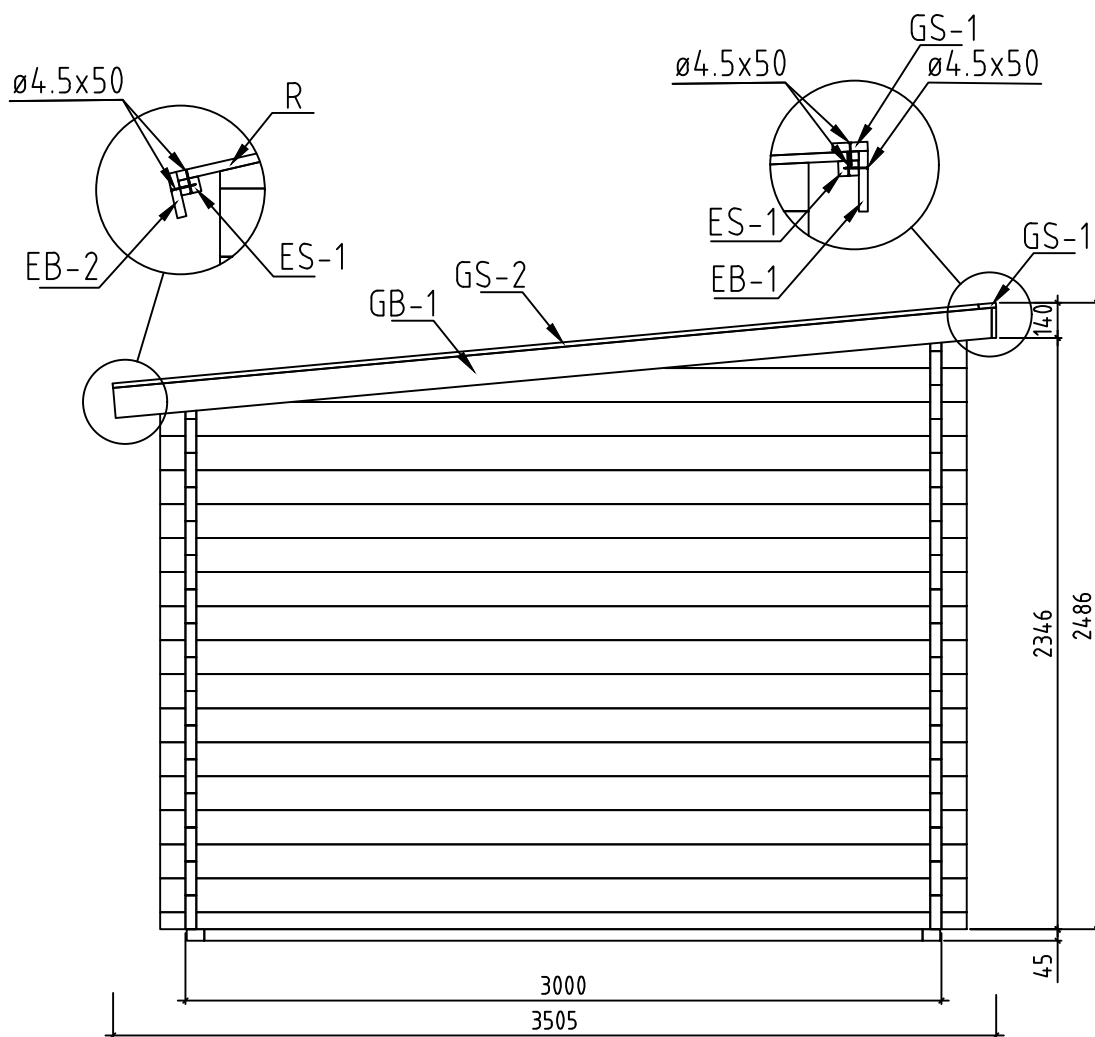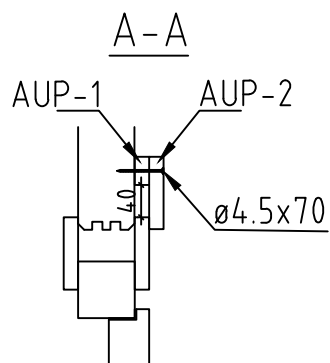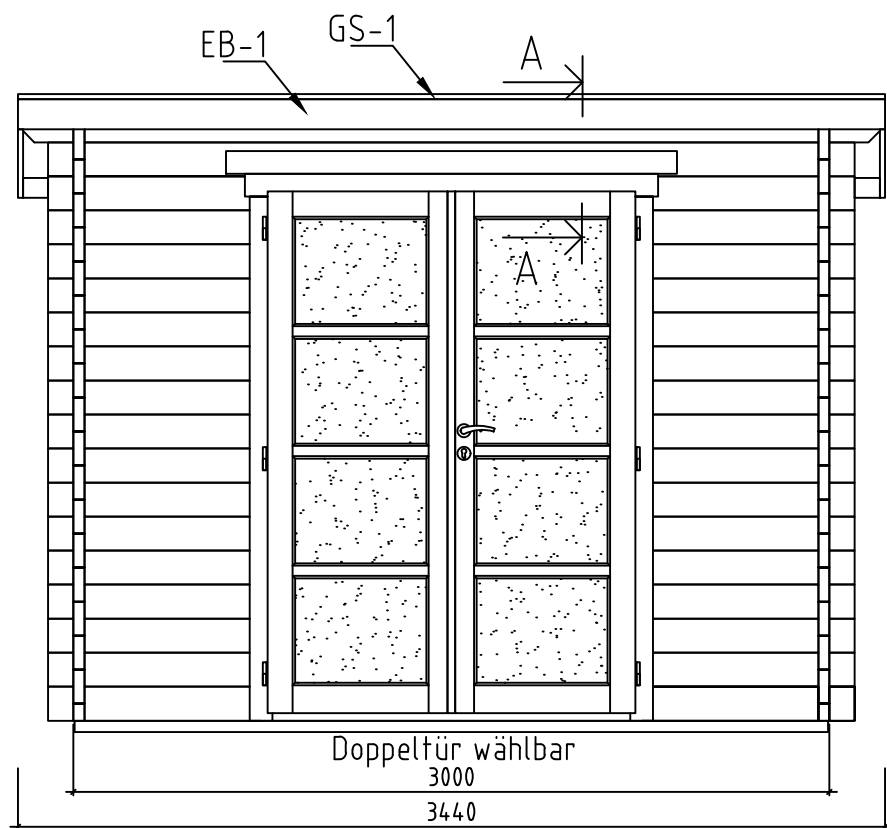


Name-Name-Nom 4431120	Page-Seite-Page 6
View-Aussicht-Vue VIEWS-ANSICHTEN-VUE DES MURS	Scale-Maßstab-Echelle 1:30
Material-Material-Matériel 44x135	Date-Datum-Date 05.10.2021
Drafter-Zeichner-Rédacteur EJ	File

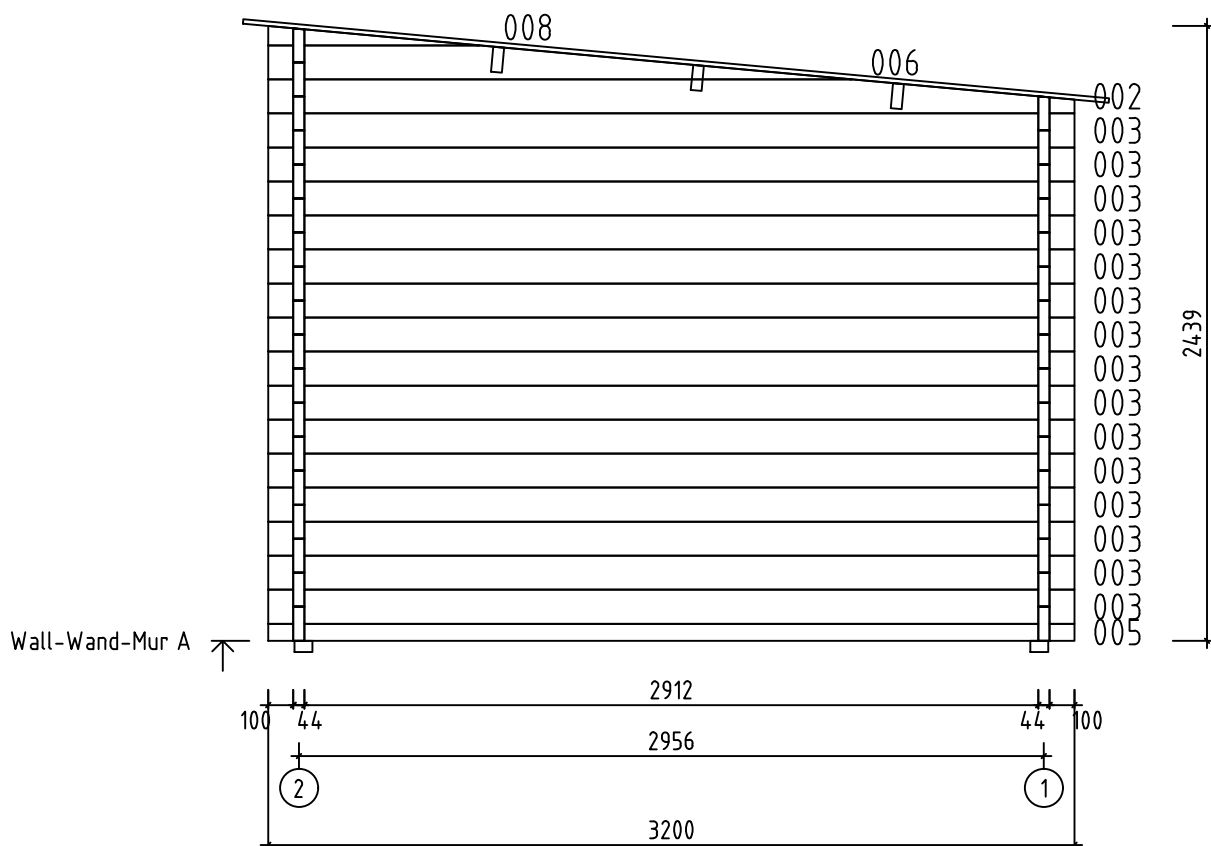























Name-Name-Nom 4431120		Page-Seite-Page 7
View-Aussicht-Vue Wall-Wand-Mur A		Scale-Maßstab-Echelle 1:30
Material-Material-Matériel 4.4x13.5		Date-Datum-Date 05.10.2021
Drafter-Zeichner-Rédacteur EJ	File	












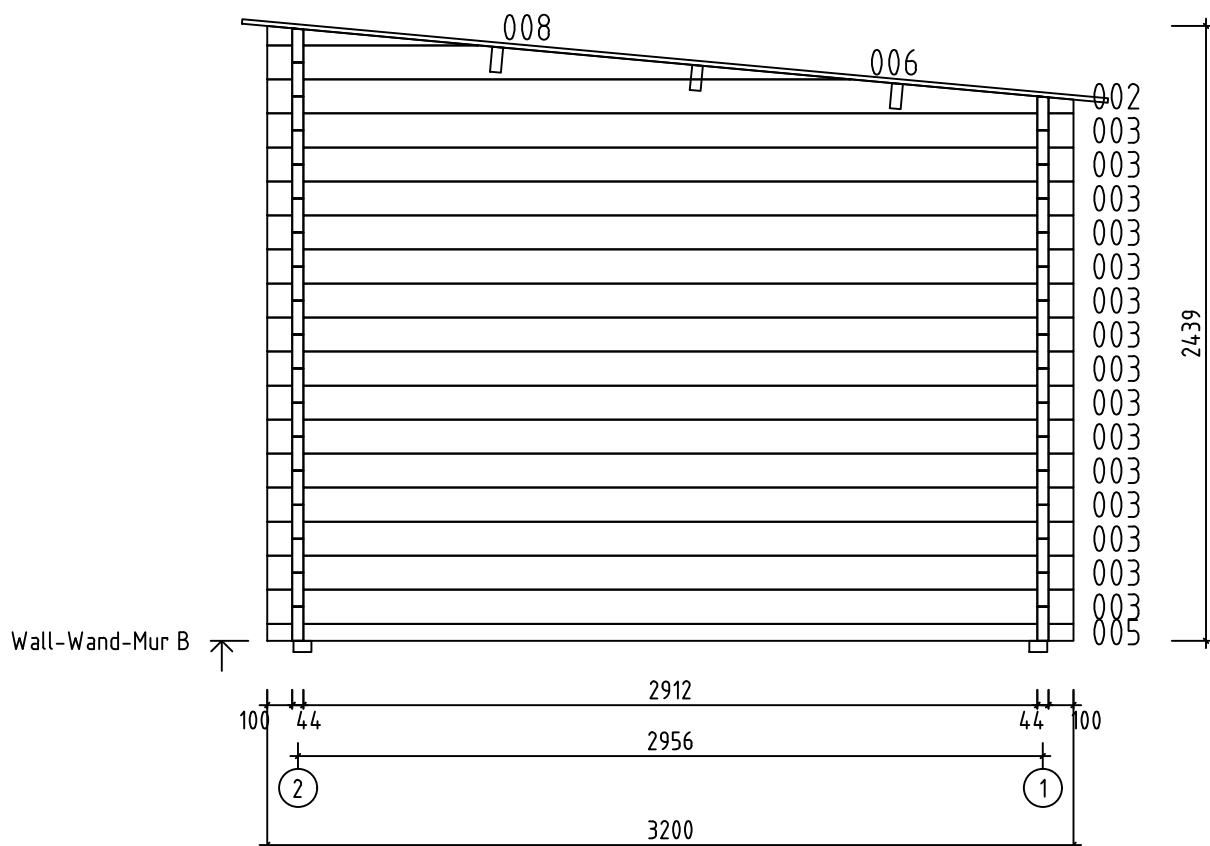


Name-Name-Nom 4431120		Page-Seite-Page 8
View-Aussicht-Vue Wall-Wand-Mur B		Scale-Maßstab-Echelle 1:30
Material-Material-Matériau 4.4 x 13.5		Date-Datum-Date 05.10.2021
Drafter-Zeichner-Rédacteur EJ	File	

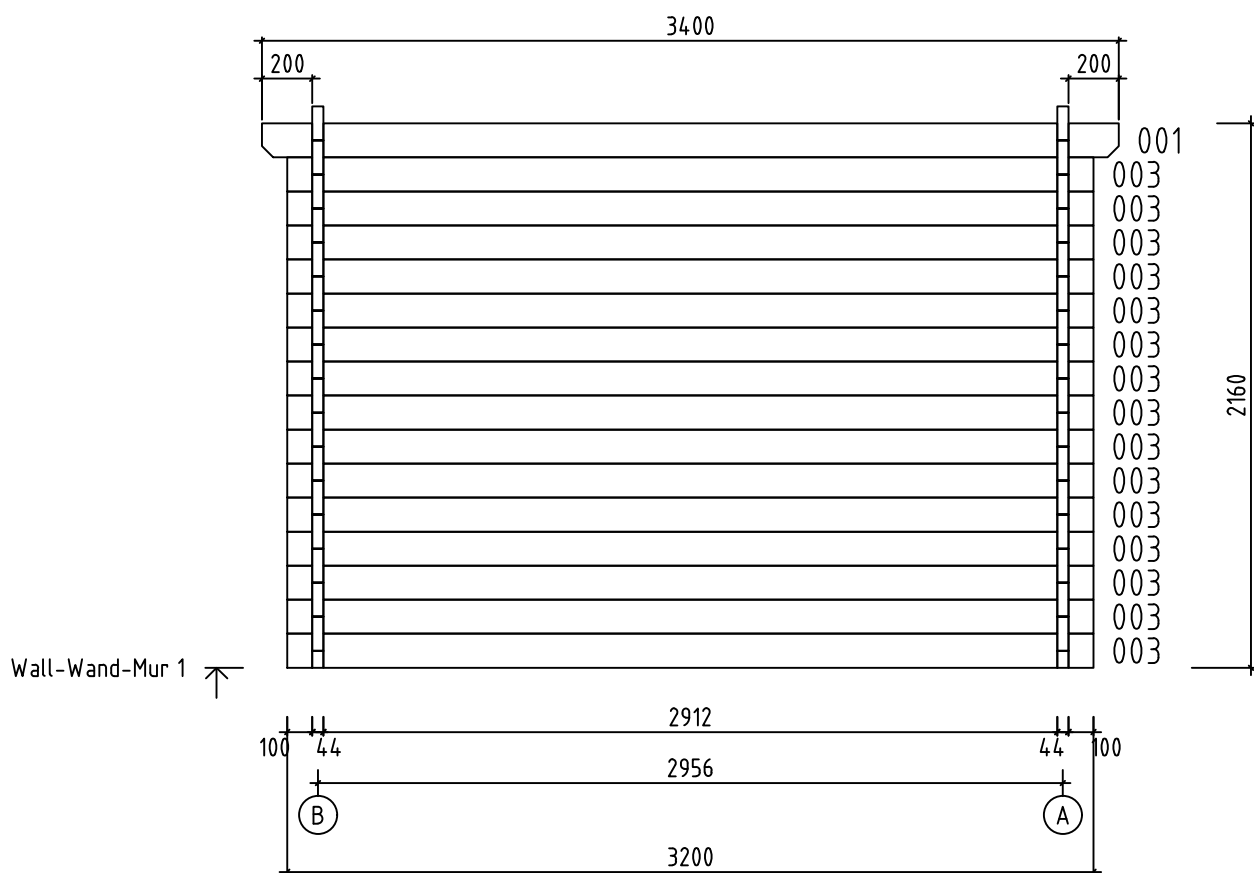

Name-Name-Nom 4431120		Page-Seite-Page 9
View-Aussicht-Vue Wall-Wand-Mur 1		Scale-Maßstab-Echelle 1:30
Material-Material-Matériau 4.4 x 13.5		Date-Datum-Date 05.10.2021
Drafter-Zeichner-Rédacteur EJ	File	

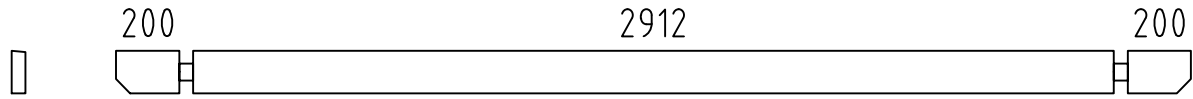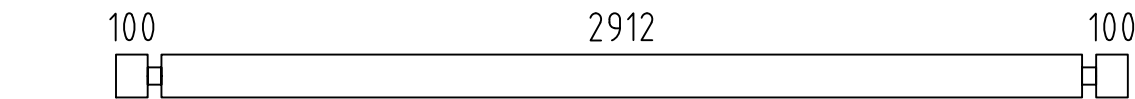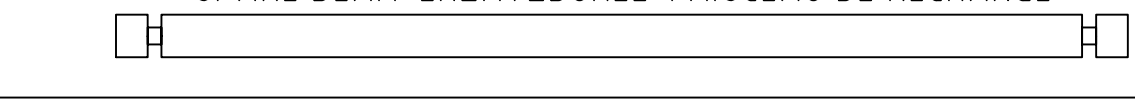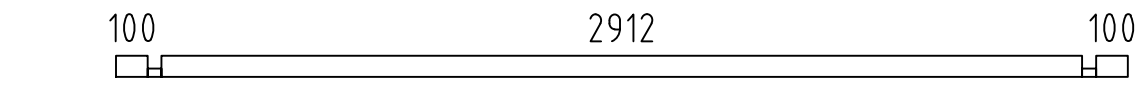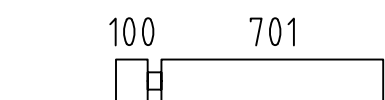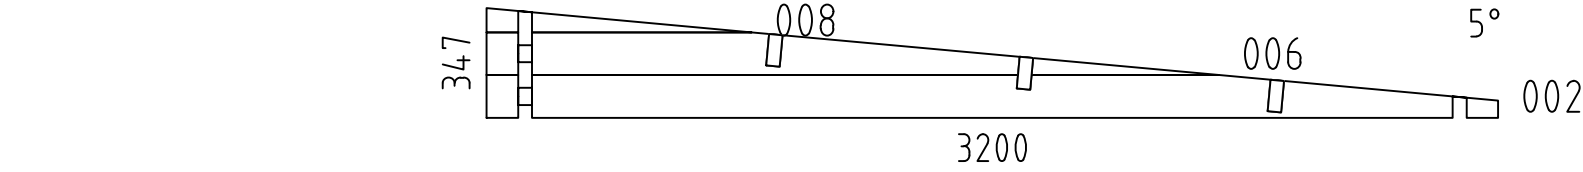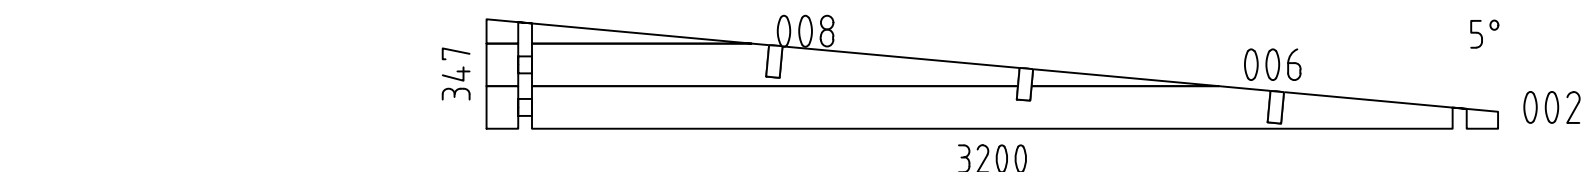  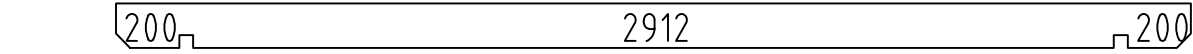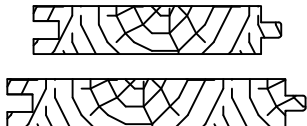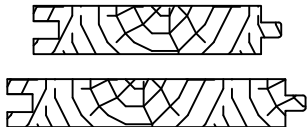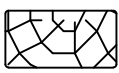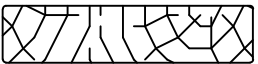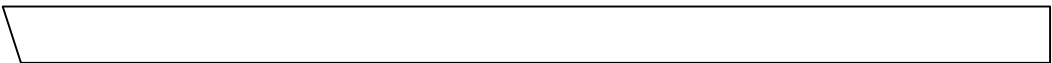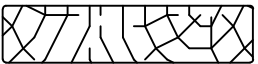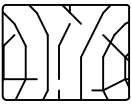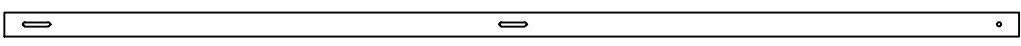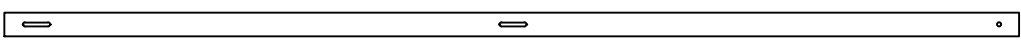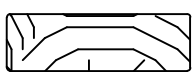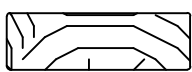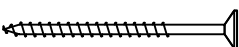Pos	4431120 Piec ie list - Stü ck liste - List e des pi e ces		Q.	P (mm)	L (mm)
001			2	44x135	3400
003			46	44x135	3200
004	SPARE BEAM-ERZATZBOHLE-FAISCEAU DE RECHANGE 		1	44x135	3200
005			2	44x68	3200
007			32	44x135	845
WA-1			1		
WB-1			1		
FBI2	FOUNDATION - FUNDAMENT - FONDATION (IMM) 		2	70x45	2990
FBI1	FOUNDATION - FUNDAMENT - FONDATION (IMM) 		6	70x45	2850
RB1	ROOF BEAM - DACHBALKEN - PANNE DE TOIT 		3	43x140	3400
F-1	FLOOR BOARDS-FUSSBODENBRETTER-LAME DE PLANCHER	 or-oder-ou	33+1 26+1	88x18 114x18	2906
R-1	ROOF BOARDS - DACHBRETTER - VOLIGES	 or-oder-ou	39+1 30+1	88x18 114x18	3450
FF-1	FLOOR FILLET-FUSSBODENLEISTE - CORNIERE DE FINITION DU PLANCHER			18x35	13 m.
AUP-1	WEATHER BOARD - REGENABSCHLUSSBRETT		1	18x35	1790
AUP-2	WEATHER BOARD - REGENABSCHLUSSBRETT		1	18x90	1790
GB-1	GABLE MOULDING - GIEBELLEISTE - PLANCHE DE RIVE		2	18x120	3503
EB-1	EAVES BOARD - TRAUFBRETT - BANDEAU DE TOIT		1	18x120	3440
EB-2	EAVES BOARD - TRAUFBRETT - BANDEAU DE TOIT		1	18x90	3400
ES-1	ROOF EDGE REINFORCEMENT - DACHRANDVERSTÄRKUNG - CORNIERE DE RENFORT DE BORD DE TOIT		2	30x40	3400
SS-1	STORM PROTECTION - STURMLEISTE - LATTE ANTI-TEMPETE		2	18x35	2055
SS-2	STORM PROTECTION - STURMLEISTE - LATTE ANTI-TEMPETE		2	18x35	2325
GS-1	ROOFING FELT FILLET - DACHPAPPENLEISTE - BAGUETTE DE FIXATION DU FEUTRE BITUMEUX		1	18x70	3440
GS-2	ROOFING FELT FILLET - DACHPAPPENLEISTE - BAGUETTE DE FIXATION DU FEUTRE BITUMEUX		2	18x70	3450
HS	SCREW FOR GABLE MOULDING - SCHRAUBEN FÜR GIEBELLEISTE - VIS DE FIXATION POUR PLANCHE DE RIVE		24	ø4.5x50	
Name-Name-Nom 4431120		Date-Datum-Date 05.10.2021	Page-Seite-Page 1/2		

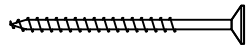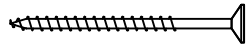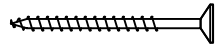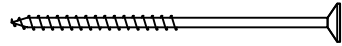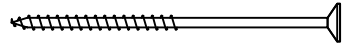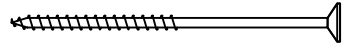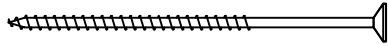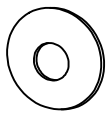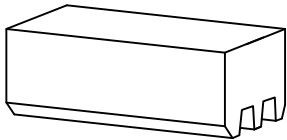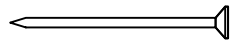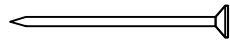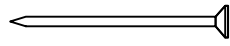Pos	4431120 Piece list - Stückliste - Liste des pieces	Q.	P (mm)	L (mm)
HS	SCREW FOR EAVES BOARDS - SCHRAUBEN FÜR TRAUFBRETT - VIS DE FIXATION POUR BANDEAU DE TOIT 	20	ø4.5x50	
HS	SCREW FOR ROOF EDGE REINFORCEMENT - SCHRAUBEN FÜR DACHRANDVERSTÄRKUNG - VIS POUR RENFORT DE BORD DE TOIT 	16	ø4.5x50	
HS	SCREW FOR ROOFING FELT FILLET - SCHRAUBEN FÜR DACHPAPPENLEISTE - VIS POUR BAGUETTE FIXATION FEUTRE BITUMEUX 	24	ø4.5x50	
HS	SCREW FOR WEATHER BOARD (AUP) - SCHRAUBEN FÜR REGENABSCHLUSSBRETT (AUP) 	5	ø4.5x70	
HS	SCREW FOR 1. WALL BEAM - SCHRAUBE FÜR 1. BOHLENREIHE - VIS DE FIXATION DES FONDATIONS 	4	ø5x120	
HS	SCREW FOR FUNDAMENT - SCHRAUBEN ZUR BEFESTIGUNG FUNDAMENT - VIS POUR FONDATION 	24	ø5x120	
HS	SCREW FOR GABLE - SCHRAUBEN FÜR GIEBEL - VIS POUR FIXATION DES PIGNONS 	8	ø5x120	
HS	SCREW FOR ROOF BEAMS - SCHRAUBEN FÜR DACHBALKEN - VIS POUR PANNE DE TOIT 	6	ø6x160	
HS	SCREW FOR 1. WALL BEAM - SCHRAUBE FÜR 1. BOHLENREIHE - VIS DE FIXATION DES FONDATIONS 	4	ø6x160	
HS	SCREW FOR STORM PROTECTION - SCHRAUBE FÜR STURMLEISTE - VIS POUR LAME ANTI-TEMPETE 	12	ø6x50	
SM6	WASHER FOR STORM PROTECTION - DICHTSCHEIBE FÜR STURMLEISTE - RONDELLE POUR LAME ANTI-TEMPETE 	12	M6x18	
HB	HAMMER BLOCK - SCHLAGHOLZ - CALLE DE FRAPPE 	2		
NF	ZN NAIL FOR ROOF - ZN NÄGEL FÜR DACHBRETT - POINTE POUR TOIT 	210	ø2.5x60	
NF	ZN NAIL FOR FLOOR - ZN NÄGEL FÜR FUSSBODENBRETT - CLOUS POUR PLANCHER 	220	ø2.5x60	
NF	ZN NAIL FOR FLOOR FILLETS - ZN NÄGEL FÜR FUSSBODENLEISTEN - POINTE POUR PANNEAUX DE PLANCHER 	24	ø2x40	
	Doppeltür wählbar	1	1500x2120	
Name-Name-Nom 4431120		Date-Datum-Date 05.10.2021	Page-Seite-Page 2 / 2	