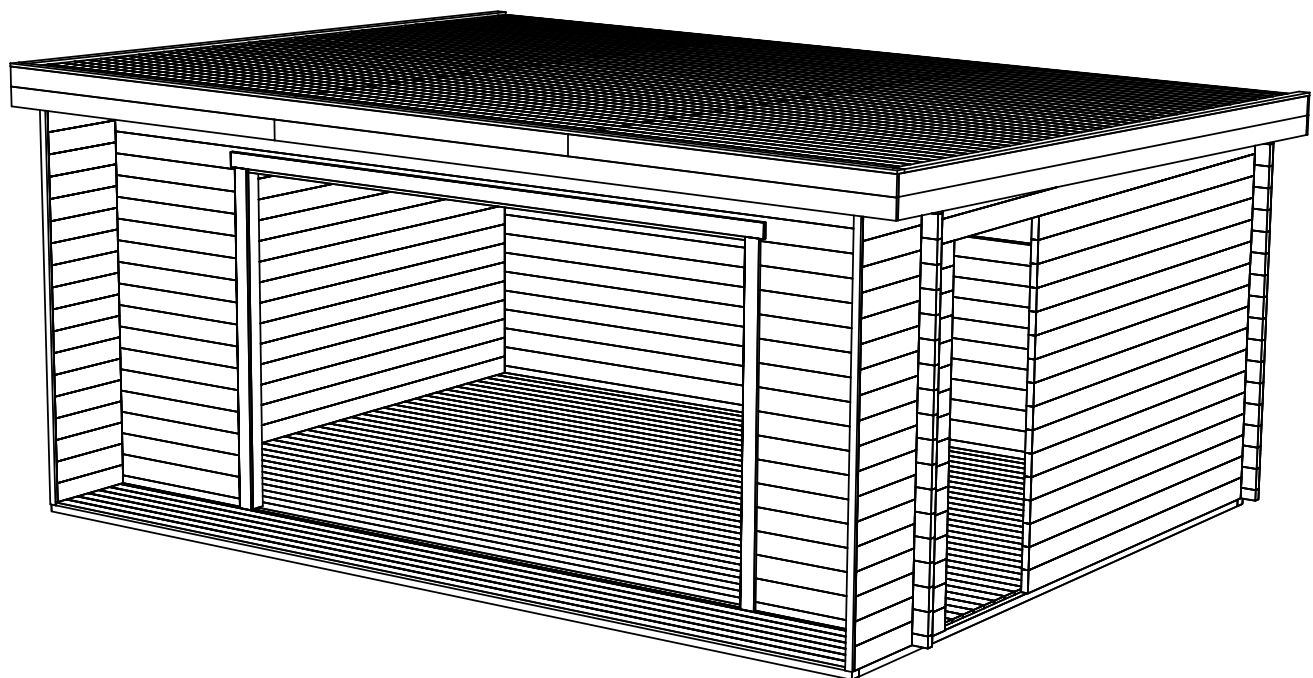
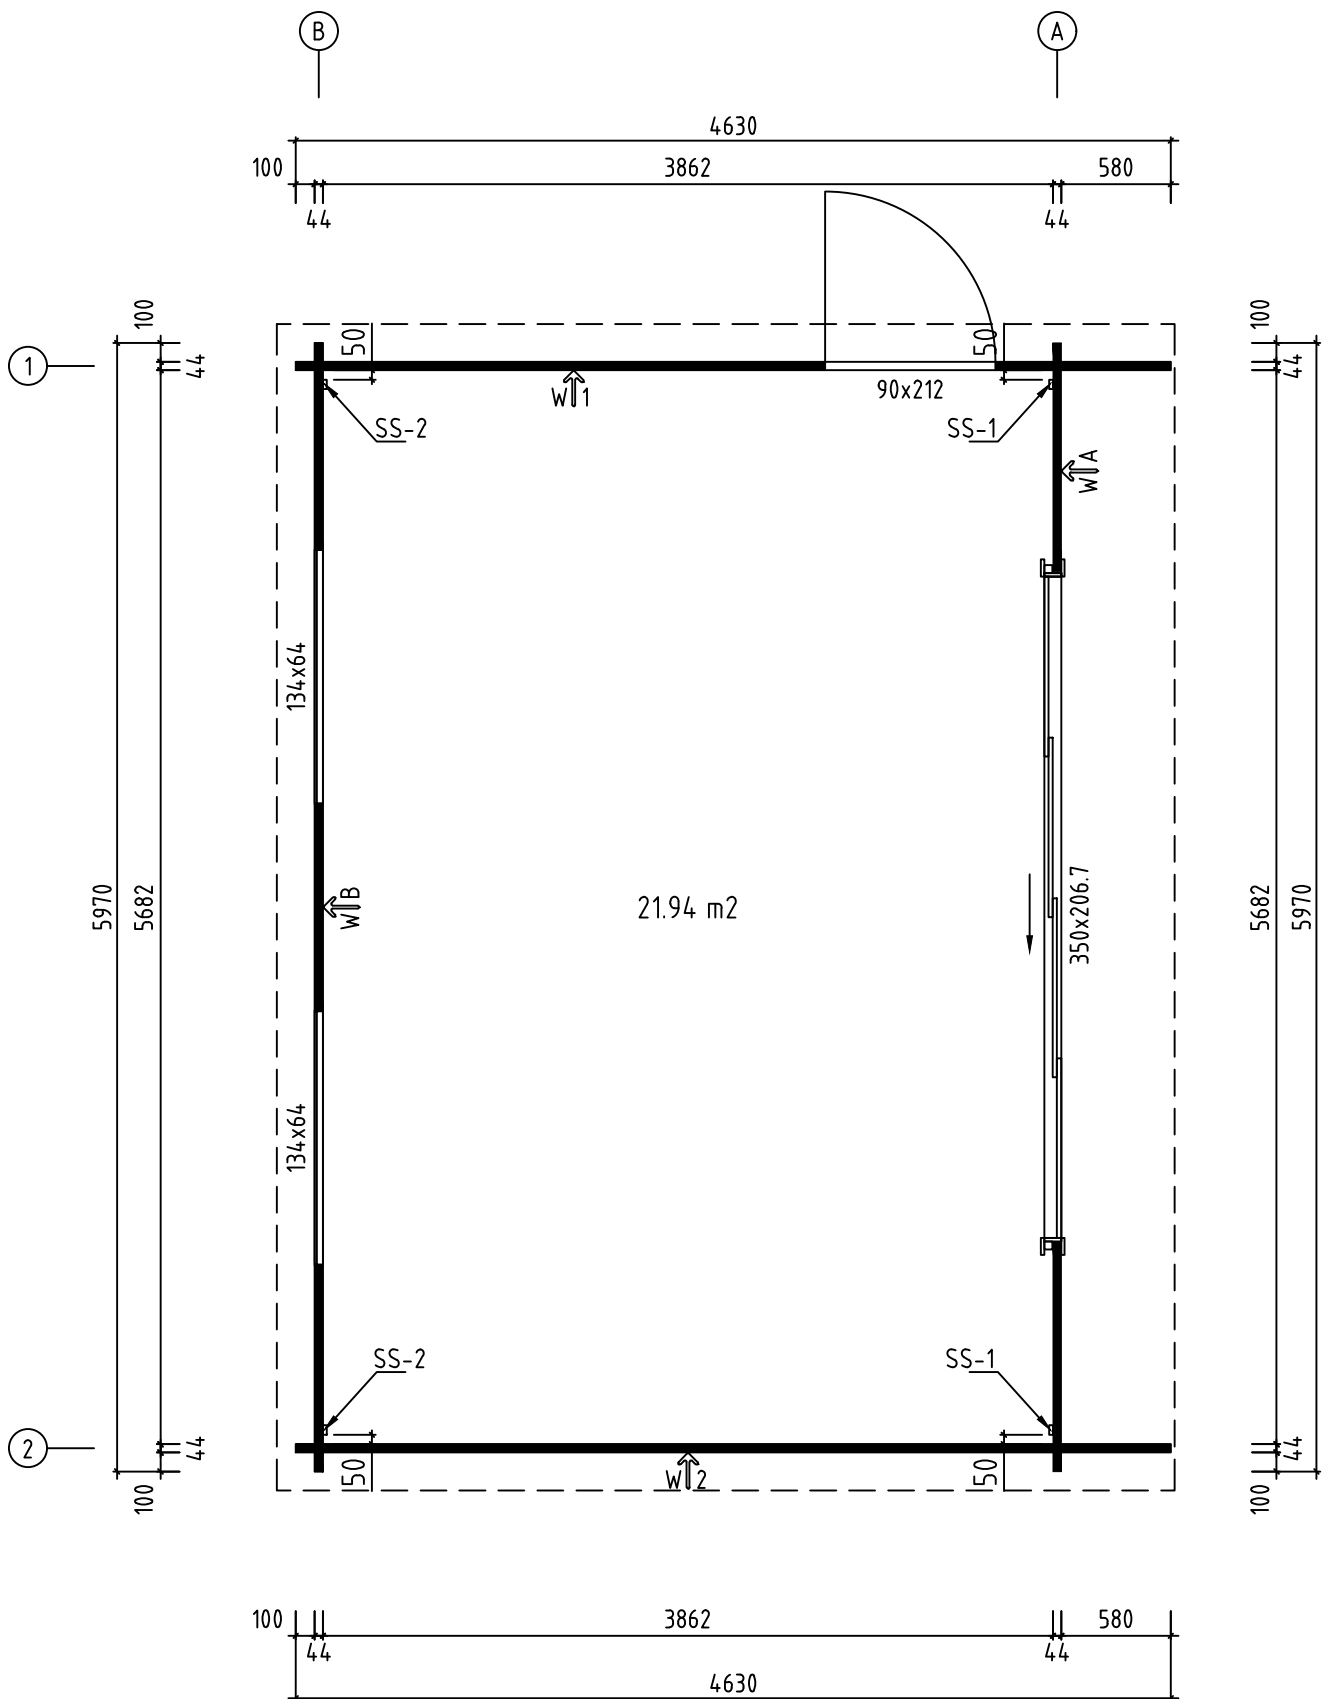
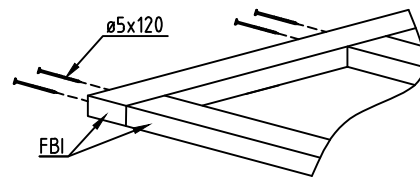
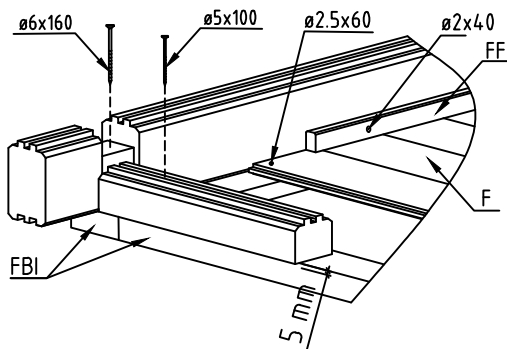
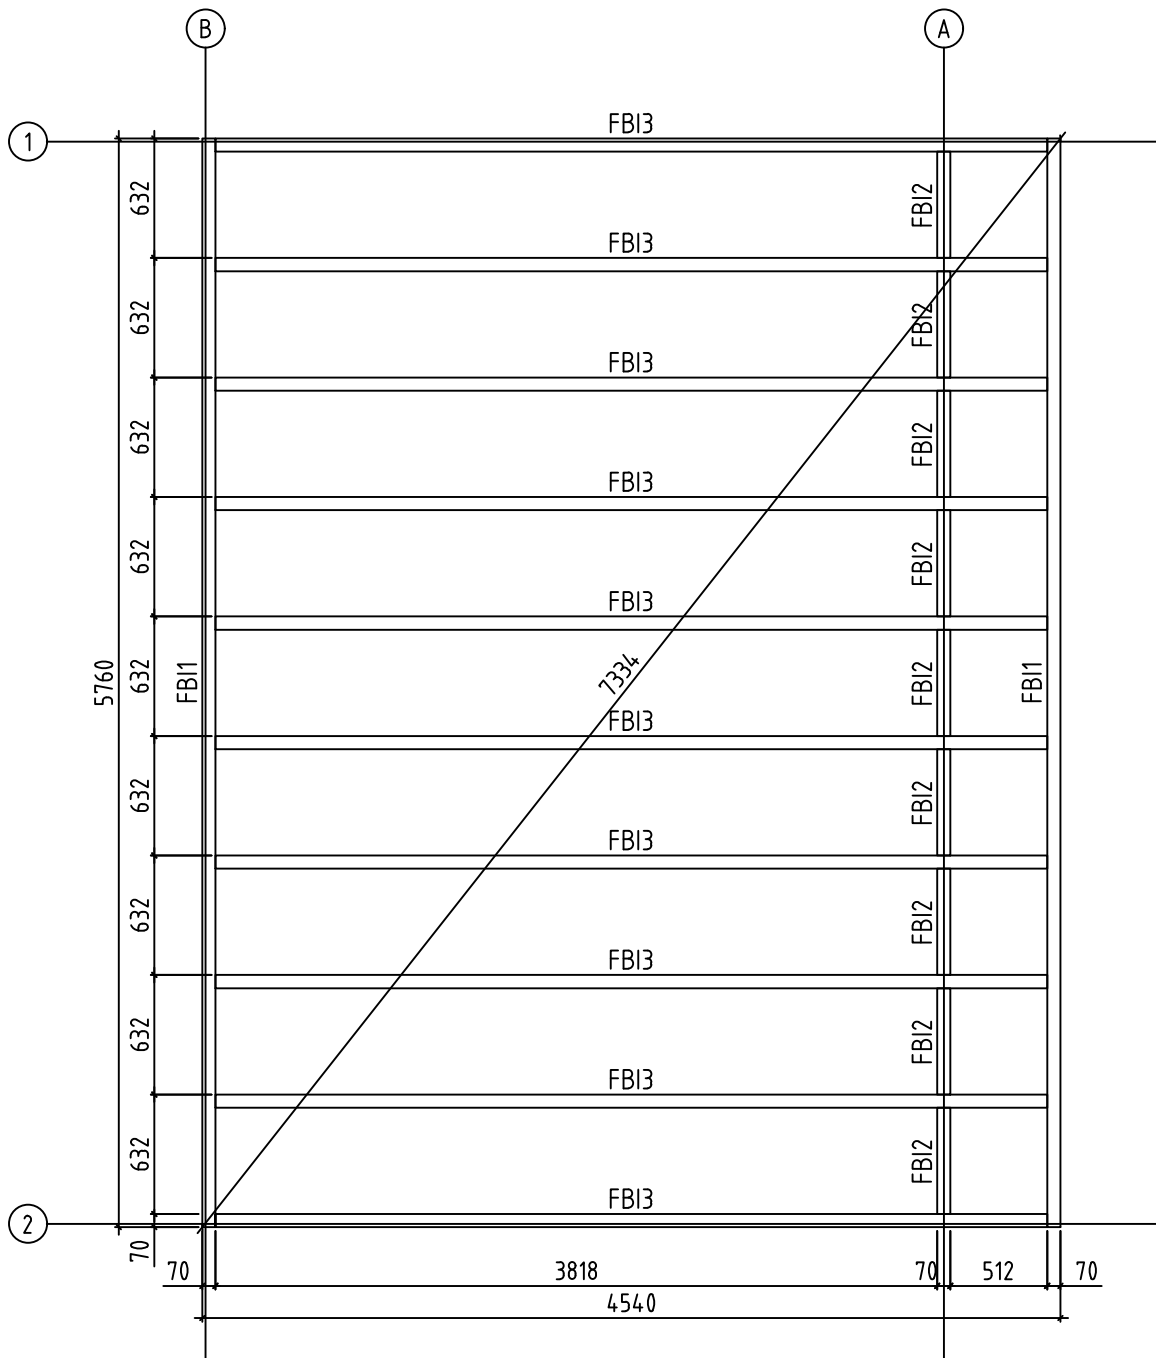




Name-Name-Nom 4401230		Page-Seite-Page 1
View-Aussicht-Vue 3D		Scale-Maßstab-Echelle 1:40
Material-Material-Matériel 44x135		Date-Datum-Date 30.12.2022
Drafter-Zeichner-Rédacteur EJ	File	




Name-Name-Nom 4401230		Page-Seite-Page 2
View-Aussicht-Vue GROUNDPLAN - GRUNDPLAN - PLAN DE MASSE		Scale-Maßstab-Echelle 1:40
Material-Material-Matériel 44x135		Date-Datum-Date 30.12.2022
Drafter-Zeichner-Rédacteur EJ	File	




Name-Name-Nom 4401230		Page-Seite-Page 3
View-Aussicht-Vue FOUNDATION - FUNDAMENT - FONDATION		Scale-Maßstab-Echelle 1:40
Material-Material-Matériel 44x135		Date-Datum-Date 30.12.2022
Drafter-Zeichner-Rédacteur EJ	File	

ALU op.1

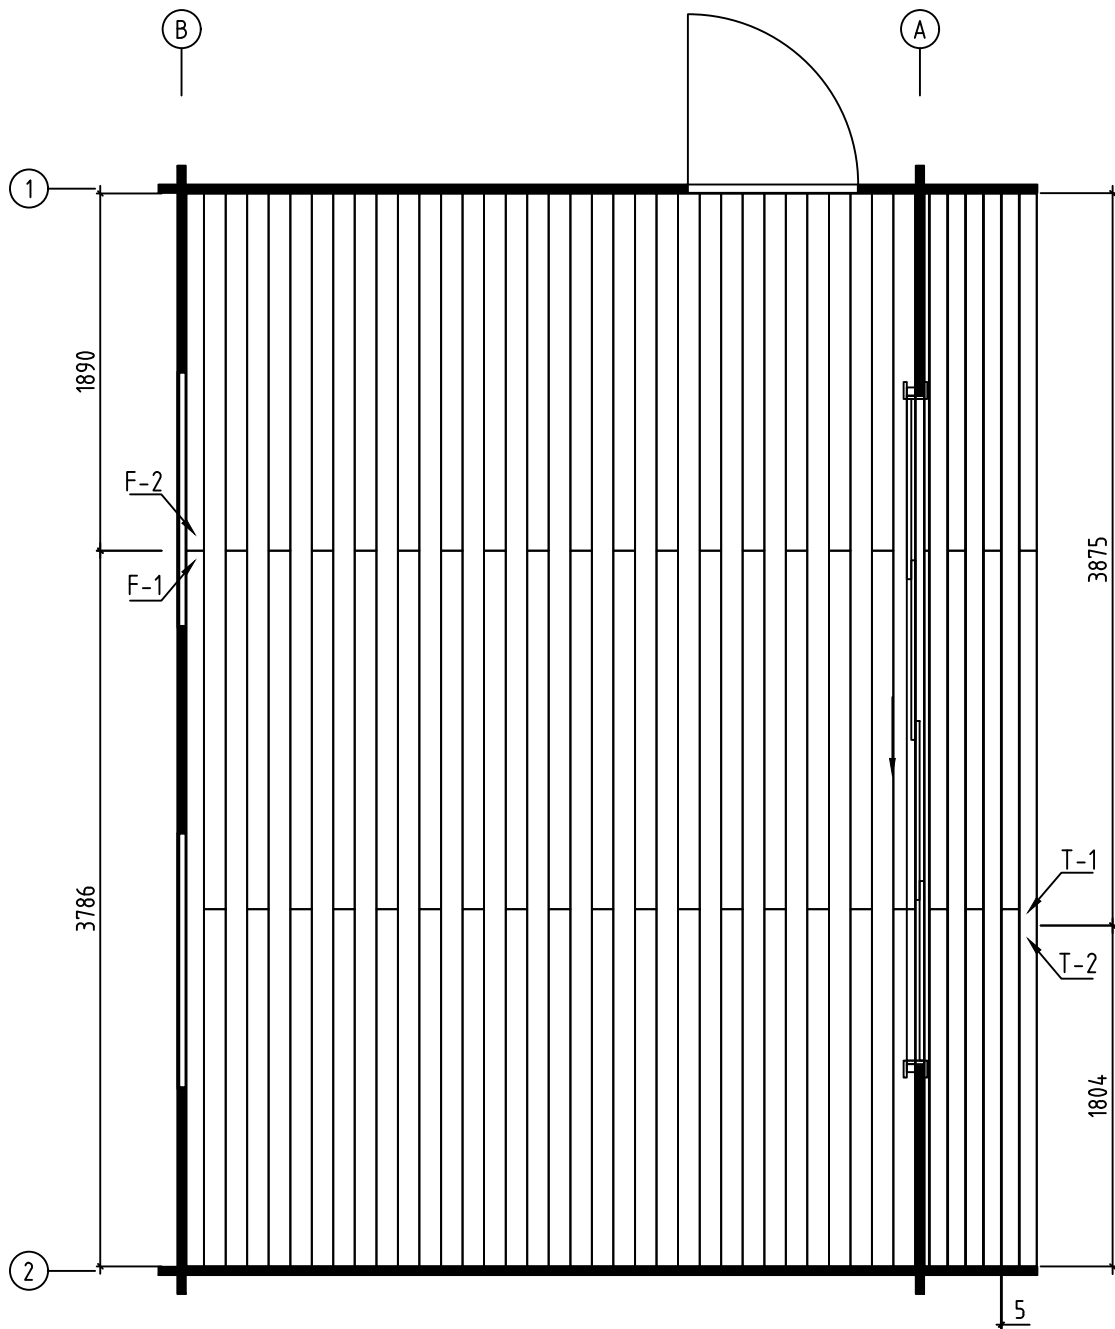
Lay floor boards before installing doors
Fussbodenbretter verlegen vor Montage von ALU- Türen




Name-Name-Nom 4401230		Page-Seite-Page 4
View-Aussicht-Vue FLOOR BOARDS-FUSSBODENBRETTER-LAME DE PLANCHER		Scale-Maßstab-Echelle
Material-Material-Matériel 44x135		Date-Datum-Date 30.12.2022
Drafter-Zeichner-Rédacteur EJ	File	

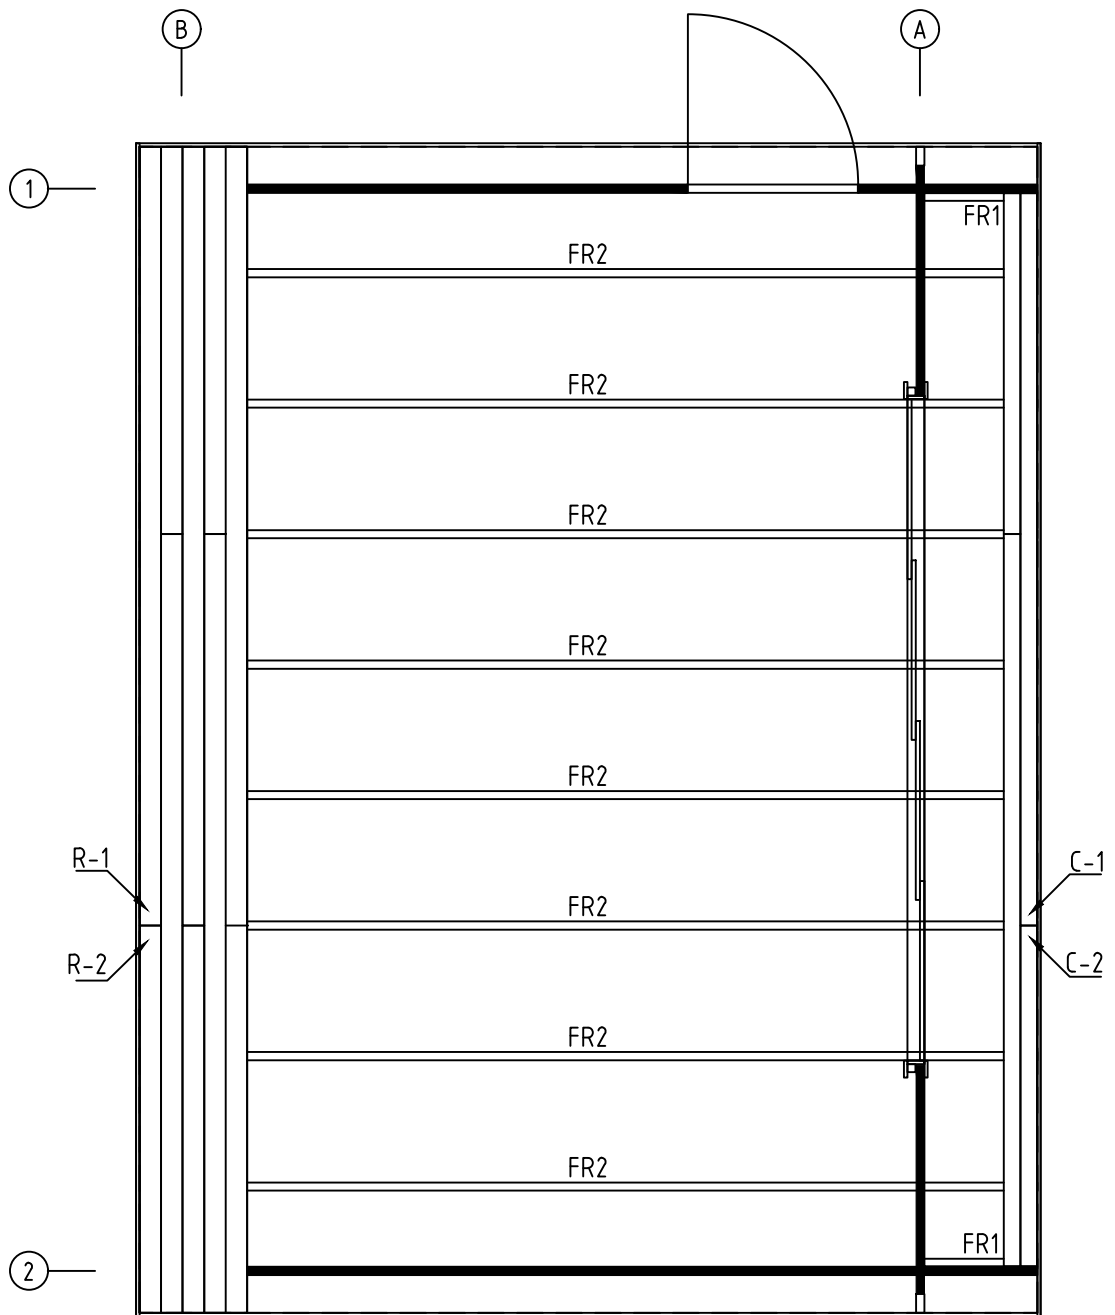


Name-Name-Nom 4401230		Page-Seite-Page 5
View-Aussicht-Vue RAFTERS PLAN - DACHSPARREN - PLAN DE CHEVRON		Scale-Maßstab-Echelle
Material-Material-Matériel 44x135		Date-Datum-Date 30.12.2022
Drafter-Zeichner-Rédacteur EJ	File	

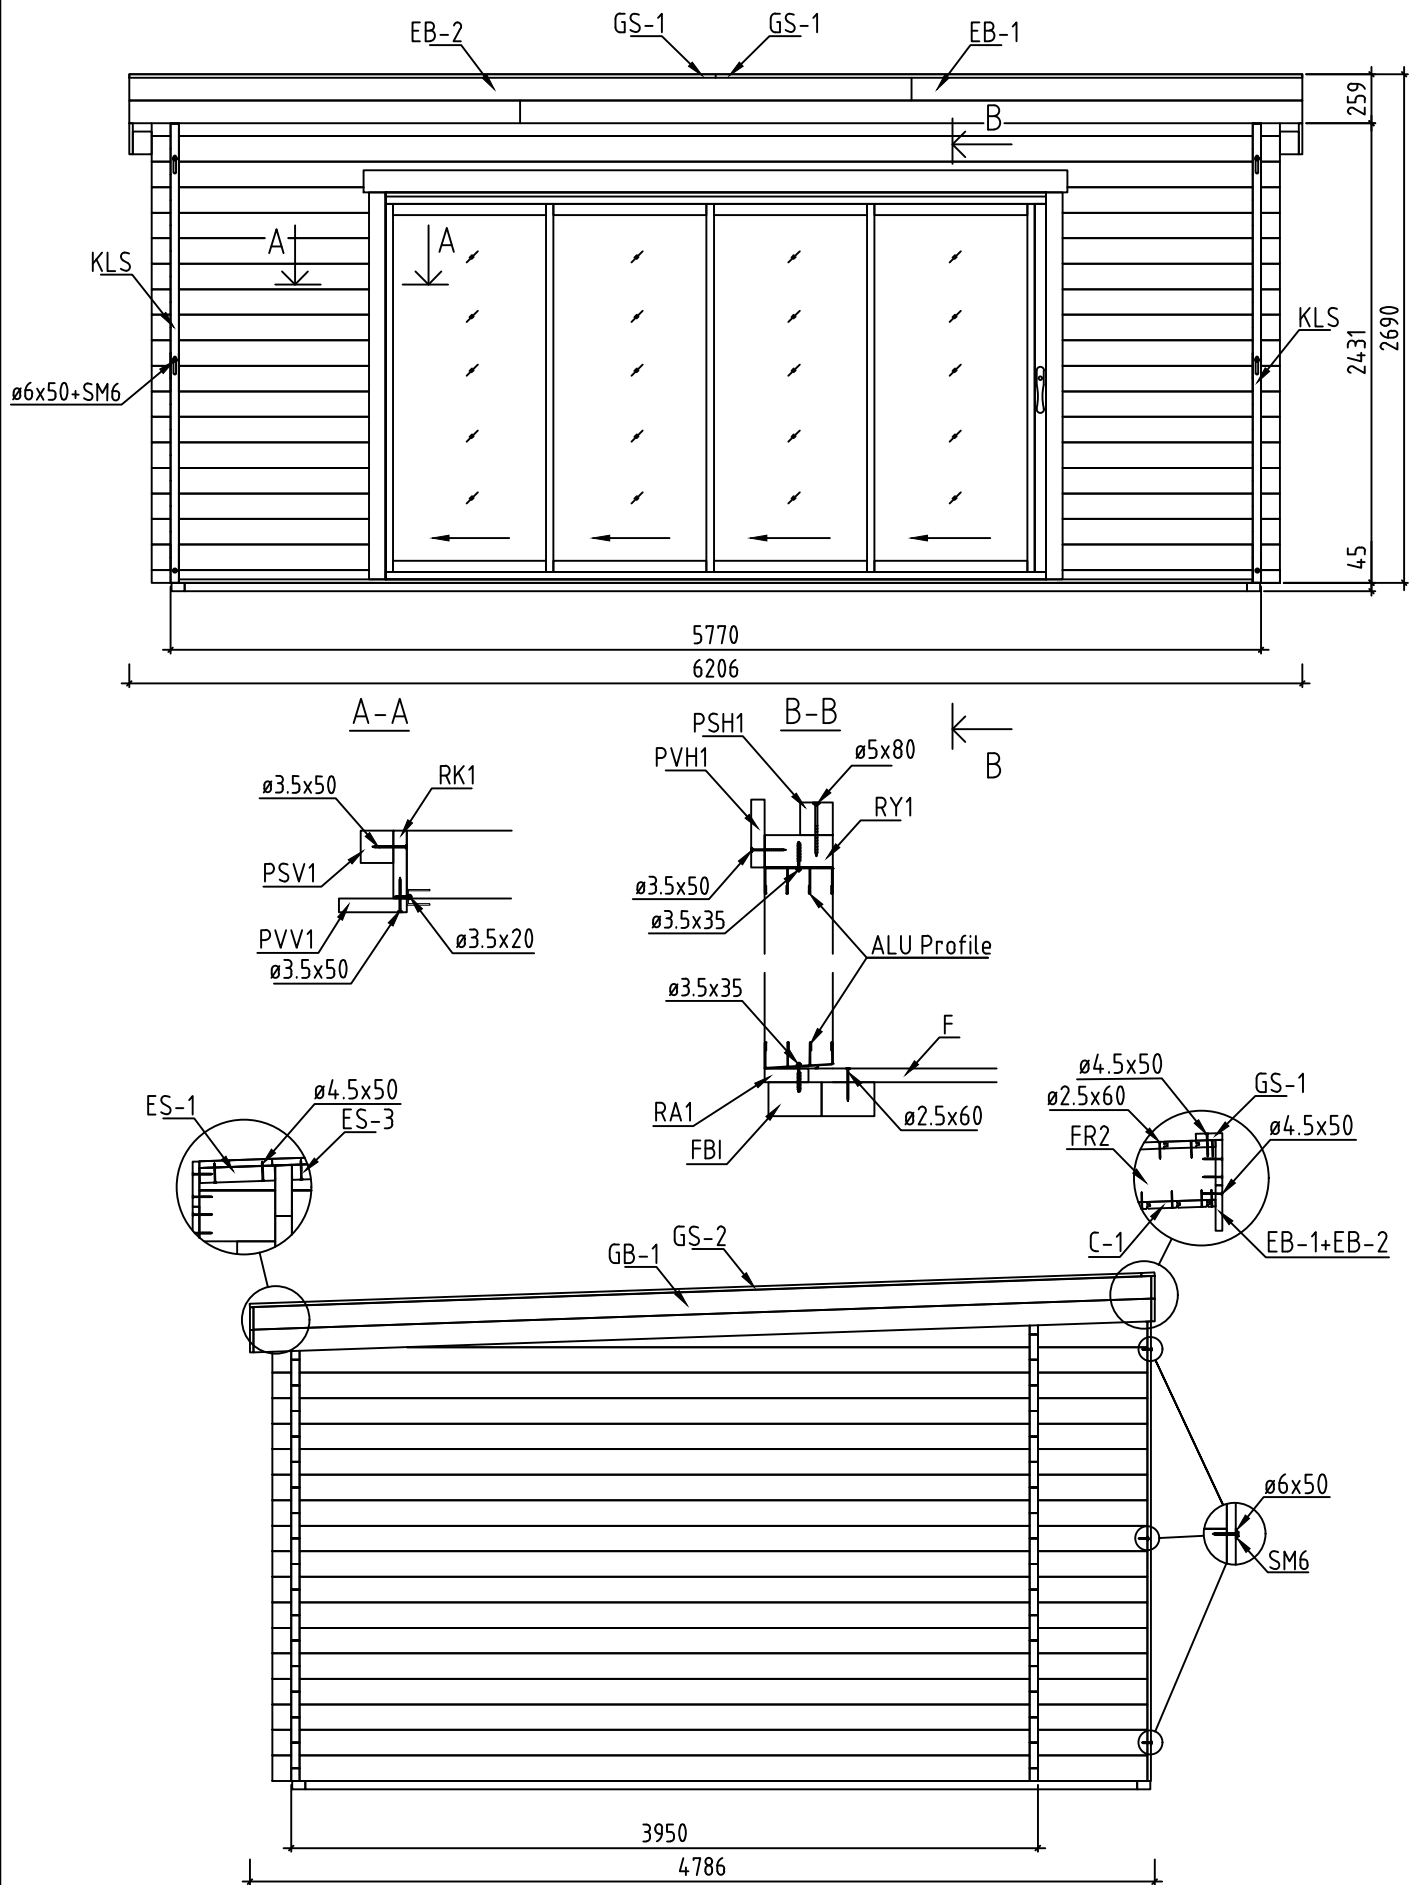


Name-Name-Nom 4401230		Page-Seite-Page 6
View-Aussicht-Vue VIEWS-ANSICHTEN-VUE DES MURS		Scale-Maßstab-Echelle 1:40
Material-Material-Matériel 44x135		Date-Datum-Date 30.12.2022
Drafter-Zeichner-Rédacteur EJ	File	

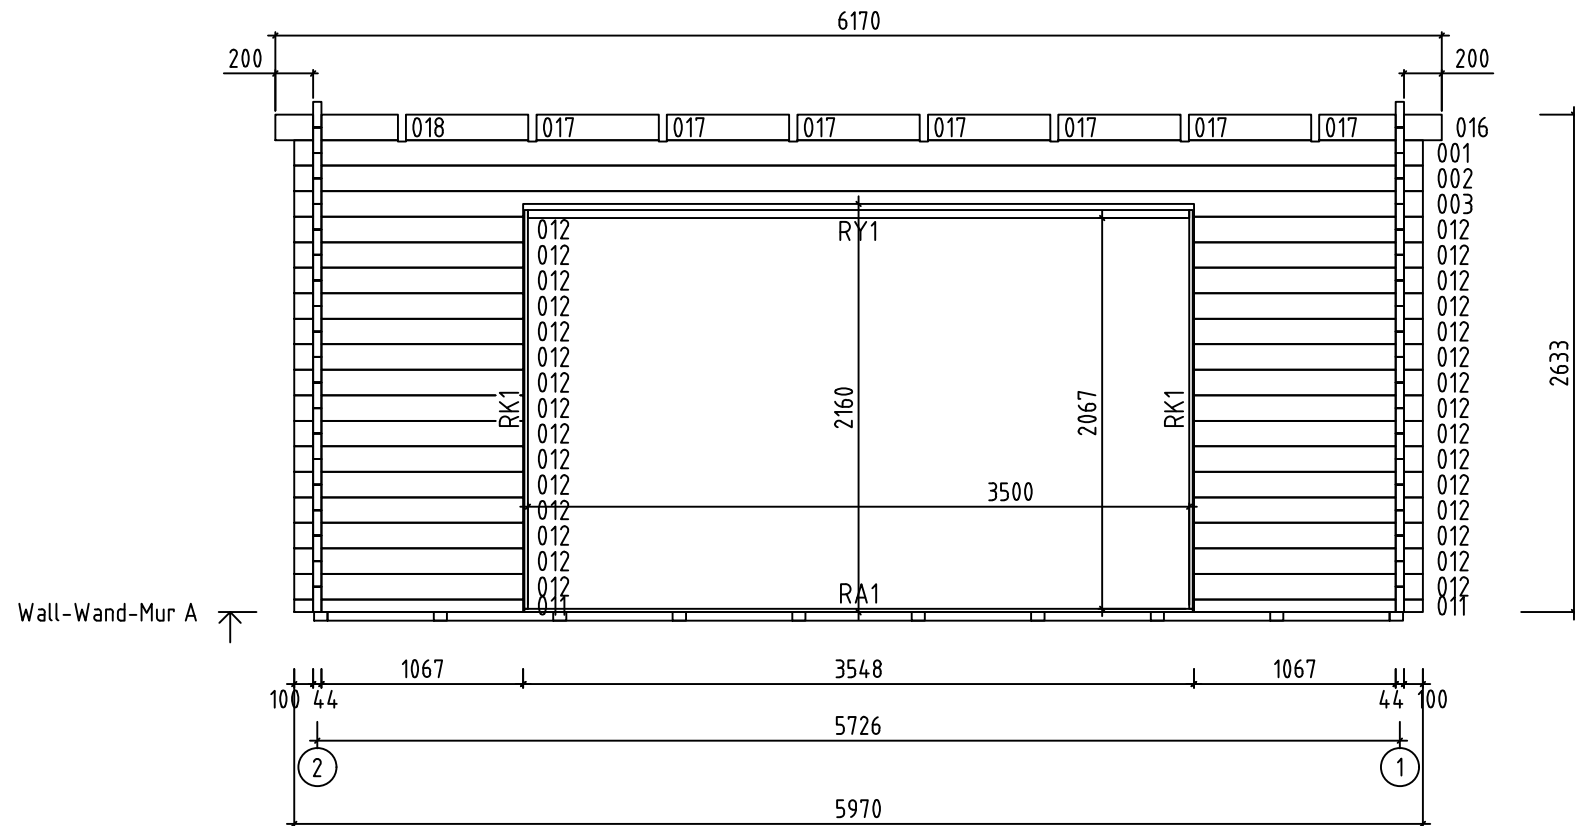


























Name-Name-Nom 4401230		Page-Seite-Page 7	
View-Aussicht-Vue Wall-Wand-Mur A		Scale-Maßstab-Echelle 1:40	
Material-Material-Matériau 4.4x13.5		Date-Datum-Date 30.12.2022	
Drafter-Zeichner-Rédacteur EJ		File	









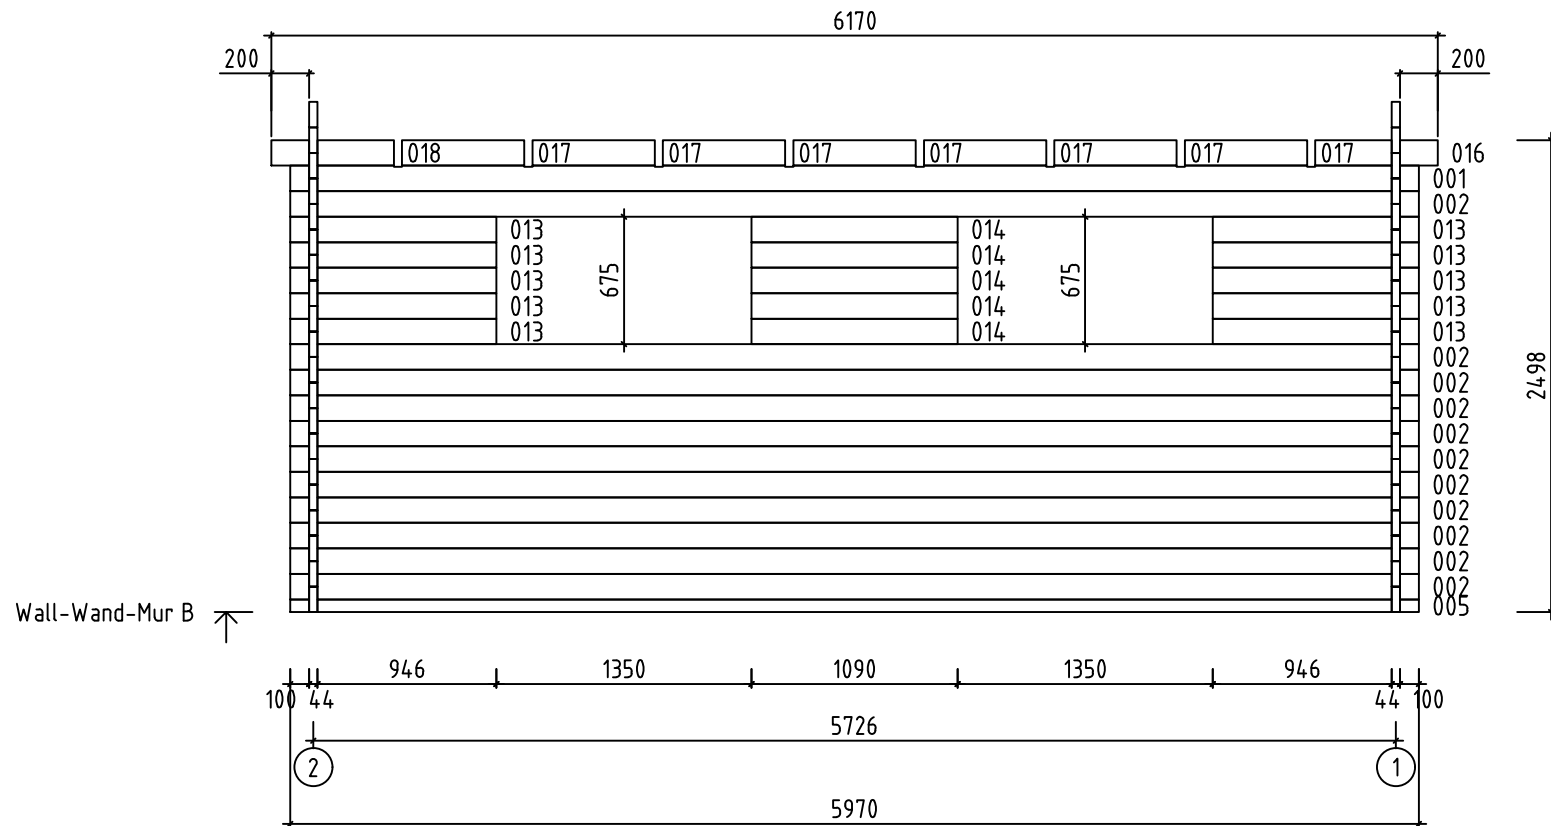












Name-Name-Nom 4401230		Page-Seite-Page 8	
View-Aussicht-Vue Wall-Wand-Mur B		Scale-Maßstab-Echelle 1:40	
Material-Material-Matériel 4.4 x 13.5		Date-Datum-Date 30.12.2022	
Drafter-Zeichner-Rédacteur E J		File	



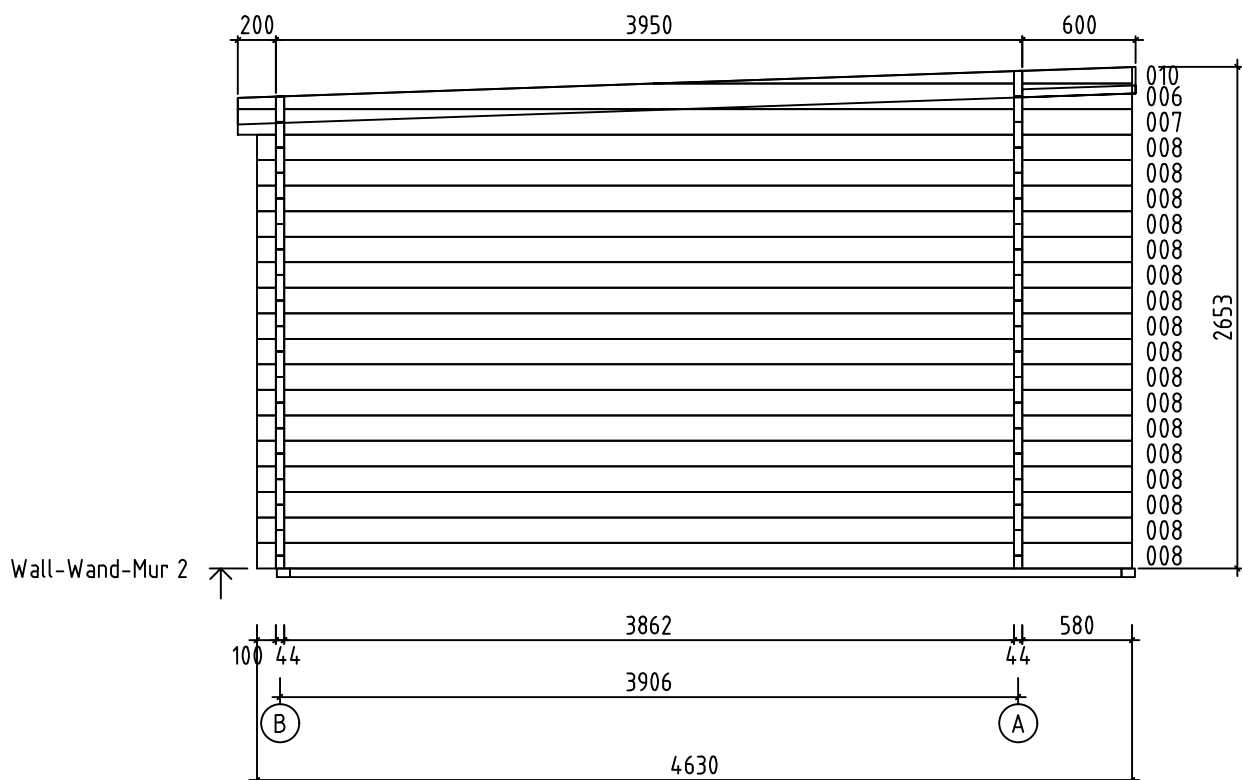


Name-Name-Nom 4401230		Page-Seite-Page 10
View-Aussicht-Vue Wall-Wand-Mur 2		Scale-Maßstab-Echelle 1:40
Material-Material-Matériel 4.4x13.5		Date-Datum-Date 30.12.2022
Drafter-Zeichner-Rédacteur F	File	

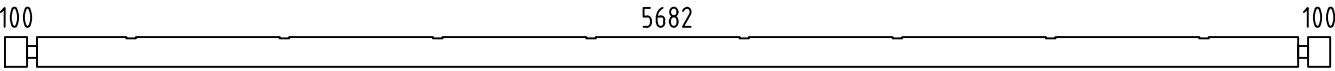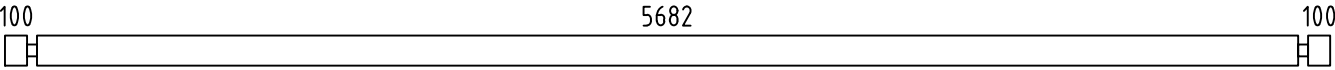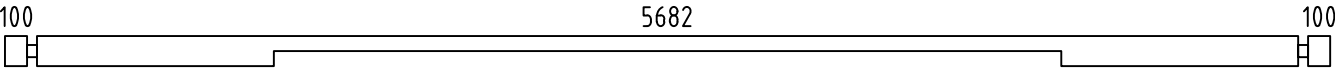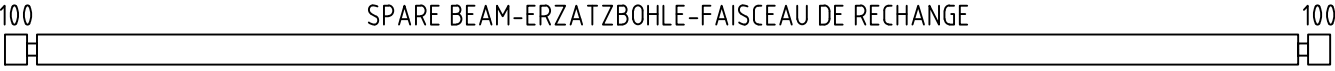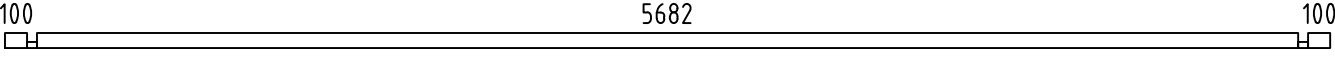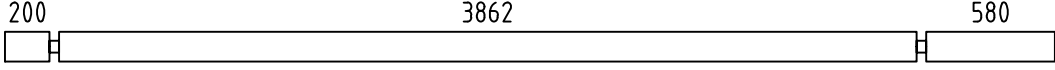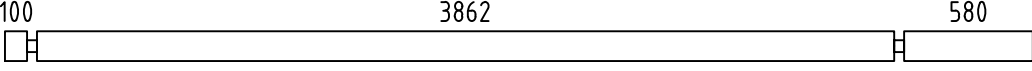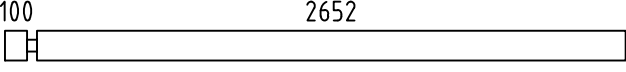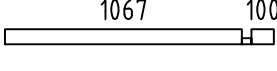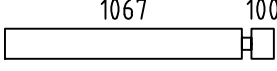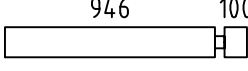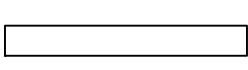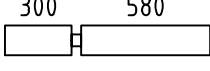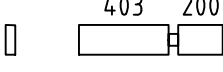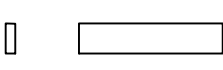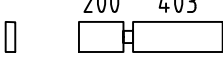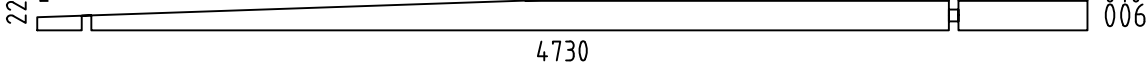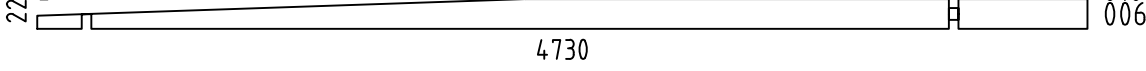  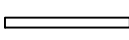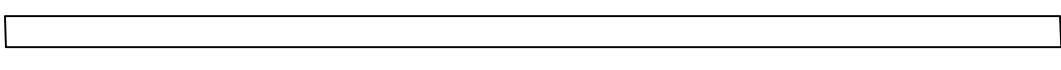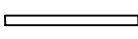  Pos	4401230 Piece list - Stückliste - Liste des pieces	Q.	P (mm)	L (mm)
001		2	44x135	5970
002		12	44x135	5970
003		1	44x135	5970
004		1	44x135	5970
005		1	44x68	5970
007		2	44x135	4730
008		18	44x135	4630
009		16	44x135	2796
011		2	44x68	1211
012		30	44x135	1211
013		10	44x135	1090
014		5	44x135	1090
015		16	44x135	924
016		2	44x135	647
017		14	44x135	647
018		2	44x135	647
W1-1		1		
W2-1		1		
FBI1		2	70x45	5760
FBI3		10	70x45	4400
FBI2		9	70x45	562
FR2		8	43x140	4758
FR1		2	43x43	602
RA1		1	18x43	3536
RY1		1	43x90	3500
Name-Name-Nom 4401230		Date-Datum-Date 30.12.2022		Page-Seite-Page 1/4

   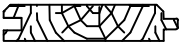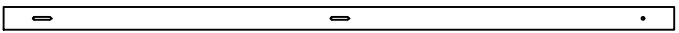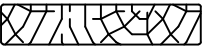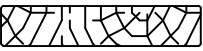  Pos	4401230 Piec list - Stückliste - Liste des pieces		Q.	P (mm)	L (mm)
RK1	COVERING MOULDING - DECKUNGSPROFIL - PROFILS DE FINITION 		2	18x90	2110
PVH1	FASCIA BOARDS - ZIERLEISTEN - BAGUETTE DE BORDURE 		1	90x18	3740
PVV1	FASCIA BOARDS - ZIERLEISTEN - BAGUETTE DE BORDURE 		2	90x18	2108
PSH1	FASCIA BOARDS - ZIERLEISTEN - BAGUETTE DE BORDURE 		1	43x43	3630
PSV1	FASCIA BOARDS - ZIERLEISTEN - BAGUETTE DE BORDURE 		2	43x43	2110
F-1	FLOOR BOARDS-FUSSBODENBRETTER-LAME DE PLANCHER	 or-oder-ou	44+1 34+1	88x18 114x18	3786
F-2	FLOOR BOARDS-FUSSBODENBRETTER-LAME DE PLANCHER	 or-oder-ou	44 34	88x18 114x18	1890
R-1	ROOF BOARDS - DACHBRETTER - VOLIGES	 or-oder-ou	54+1 42+1	88x18 114x18	4120
R-2	ROOF BOARDS - DACHBRETTER - VOLIGES	 or-oder-ou	54+1 42+1	88x18 114x18	2050
T-1	TERRACE BOARDS - TERRASSENBRETTER - PLANCHER DE TERRASSE (IMM)		7+1	90x18	3786
T-2	TERRACE BOARDS - TERRASSENBRETTER - PLANCHER DE TERRASSE (IMM)		7	90x18	1890
C-1	CEILING BOARDS - DECKENBRETTER - VOLIGES SOUS PLAFOND		7+1	88x18	3875
C-2	CEILING BOARDS - DECKENBRETTER - VOLIGES SOUS PLAFOND		7	88x18	1803
	FLOOR FILLET-FUSSBODENLEISTE - CORNIERE DE FINITION DU PLANCHER			18x35	21 m.
KLS-1	COVERING BOARD - DECKENLEISTEN - PROFILS DE FINITION		2	18x44	2560
GB-1	GABLE MOULDING - GIEBELLEISTE - PLANCHE DE RIVE		4	18x120	4757
EB-1	EAVES BOARD - TRAUFBRETT - BANDEAU DE TOIT		4	18x120	2068
EB-2	EAVES BOARD - TRAUFBRETT - BANDEAU DE TOIT		4	18x120	4138
ES-1	ROOF EDGE REINFORCEMENT - DACHRANDVERSTÄRKUNG - CORNIERE DE RENFORT DE BORD DE TOIT		2	30x40	198
ES-2	ROOF EDGE REINFORCEMENT - DACHRANDVERSTÄRKUNG - CORNIERE DE RENFORT DE BORD DE TOIT		2	30x40	598
ES-3	ROOF EDGE REINFORCEMENT - DACHRANDVERSTÄRKUNG - CORNIERE DE RENFORT DE BORD DE TOIT		2	30x40	3863
SS-1	STORM PROTECTION - STURMLEISTE LATTE ANTI-TEMPETE		2	18x35	2395
SS-2	STORM PROTECTION - STURMLEISTE LATTE ANTI-TEMPETE		2	18x35	2525
GS-1	ROOFING FELT FILLET - DACHPAPPENLEISTE - BAGUETTE DE FIXATION DU FEUTRE BITUMEUX		2	18x70	3104
GS-2	ROOFING FELT FILLET - DACHPAPPENLEISTE - BAGUETTE DE FIXATION DU FEUTRE BITUMEUX		2	18x70	4720
Name-Name-Nom 4401230		Date-Datum-Date 30.12.2022	Page-Seite-Page 2/4		

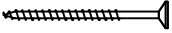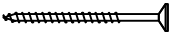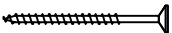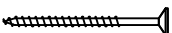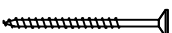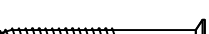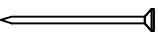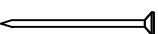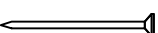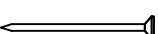Pos	4401230 Piece list - Stückliste - Liste des pieces		Q.	P (mm)	L (mm)
HS	SCREW FOR DOOR JAMB - SCHRAUBE FÜR TÜRRAHMEN - VIS DE FIXATION POUR MONTANT DE PORTE		12	ø4.5x50	
HS	SCREW FOR GABLE MOULDING (GB) - SCHRAUBE FÜR GIEBELLEISTE (GB) - VIS DE FIXATION POUR PLANCHE DE RIVE (GB)		32	ø4.5x50	
HS	SCREW FOR COVERING MOULDING - SCHRAUBE FÜR DECKUNGSPROFIL - VIS DE FIXATION POUR PROFILS DE FINITION		18	ø4.5x50	
HS	SCREW FOR EAVES BOARDS (EB) - SCHRAUBE FÜR TRAUFBRETTTER (EB) - VIS DE FIXATION POUR BANDEAU DE TOIT (EB)		68	ø4.5x50	
HS	SCREW FOR ROOF EDGE REINFORCEMENT (ES) - SCHRAUBE FÜR DACHRANDVERSTÄRKUNG (ES) - VIS POUR RENFORT DE BORD DE TOIT (ES)		28	ø4.5x50	
HS	SCREW FOR ROOFING FELT FILLET (GS) - SCHRAUBE FÜR DACHPAPPEN- LEISTE (GS) - VIS POUR BAGUETTE FIXATION FEUTRE BITUMEUX (GS)		34	ø4.5x50	
HS	SCREW FOR COVERING MOULDING - SCHRAUBE FÜR DECKUNGSPROFIL - VIS DE FIXATION POUR PROFILS DE FINITION		18	ø4.5x80	
HS	SCREW FOR RAFTER (FR1) - SCHRAUBEN ZUR BEFESTIGUNG DACHSPARREN (FR1) - VIS POUR CHEVRON (FR1)		6	ø4.5x80	
HS	SCREW FOR 1. WALL BEAM - SCHRAUBE FÜR 1. BOHLENREIHE - VIS DE FIXATION DES FONDATIONS		8	ø5x120	
HS	SCREW FOR FUNDAMENT (FBI) - SCHRAUBE ZUR BEFESTIGUNG FUNDAMENT (FBI) - VIS POUR FONDATION (FBI)		58	ø5x120	
HS	SCREW FOR GABLE - SCHRAUBE FÜR GIEBEL - VIS POUR FIXATION DES PIGNONS		8	ø5x120	
HS	SCREW FOR 1. WALL BEAM - SCHRAUBE FÜR 1. BOHLENREIHE - VIS DE FIXATION DES FONDATIONS		4	ø6x160	
HS	SCREW FOR RAFTER (FR2) - SCHRAUBEN ZUR BEFESTIGUNG DACHSPARREN (FR2) - VIS POUR CHEVRON (FR2)		16	ø6x180	
HS	SCREW FOR STORM PROTECTION - SCHRAUBE FÜR STURMLEISTE - VIS POUR LAME ANTI-TEMPETE		18	ø6x50	
HS	SCREW FOR FIXING ALU PROFILE -SCHRAUBE FÜR BEFESTIGUNG ALU PROFIL - VIS DE FIXATION ALU PROFIL		10	ø3.5x20	
HS	SCREW FOR FIXING ALU PROFILE -SCHRAUBE FÜR BEFESTIGUNG ALU PROFIL - VIS DE FIXATION ALU PROFIL		10	ø3.5x35	
HB	HAMMER BLOCK - SCHLAGHOLZ - CALLE DE FRAPPE		2	44mm	
NF	ZN NAIL FOR ROOF - ZN NÄGEL FÜR DACHBRETTTER - POINTE POUR TOIT		610	ø2.5x60	
NF	ZN NAIL FOR CEILING BOARDS - ZN NÄGEL FÜR DECKENBRETTTER - CLOUS POUR VOLIGES SOUS PLAFOND		100	ø2.5x60	
NF	ZN NAIL FOR FLOOR - ZN NÄGEL FÜR FUSSBODENBRETTTER - CLOUS POUR PLANCHER		510	ø2.5x60	
NF	NAIL FOR TERRACE - NÄGEL FÜR TERRASSENBRETTTER - POINTE POUR PLANCHER DE TERRASSE		155	ø2.5x60	
NF	ZN NAIL FOR FLOOR FILLETS - ZN NÄGEL FÜR FUSSBODENLEISTEN - POINTE POUR PANNEAUX DE PLANCHER		38	ø2x40	
SM6	WASHER FOR STORM PROTECTION - DICHTSCHEIBE FÜR STURMLEISTE - RONDELLE POUR LAME ANTI-TEMPETE		18	M6x18	
Name-Name-Nom 4401230		Date-Datum-Date 30.12.2022		Page-Seite-Page 3/4	

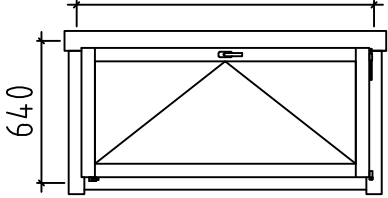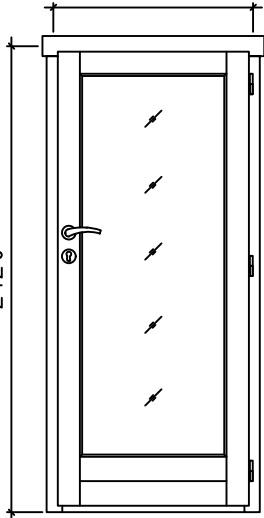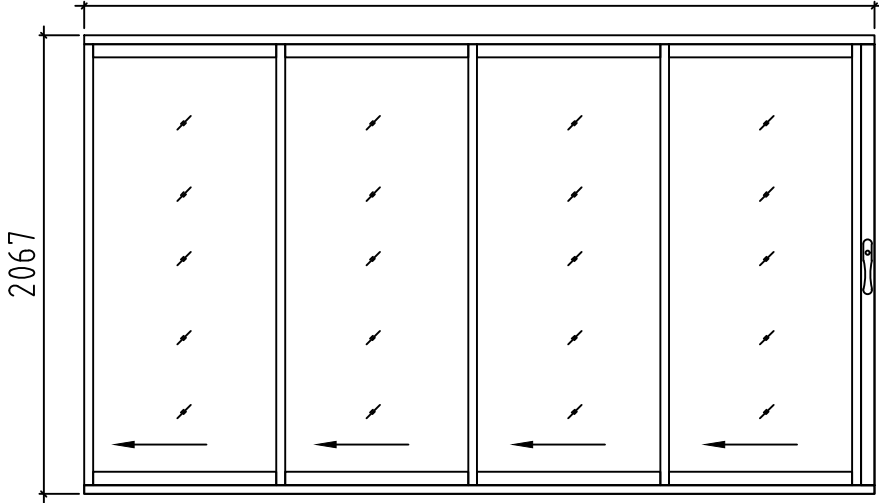Pos	4401230 Piece list - Stückliste - Liste des pieces	Q.	P (mm)	L (mm)
	WINDOW-FENSTER-FENETRE, AST PRE U 1340 640 	2	1340x640	
	DOOR-TÜR-PORTE, AST PRE R 900 2120 	1	900x2120	
	DOOR-TÜR-PORTE, ALU L 3500 2067 	1	3500x2067	
Name-Name-Nom 4401230		Date-Datum-Date 30.12.2022		Page-Seite-Page 4/4