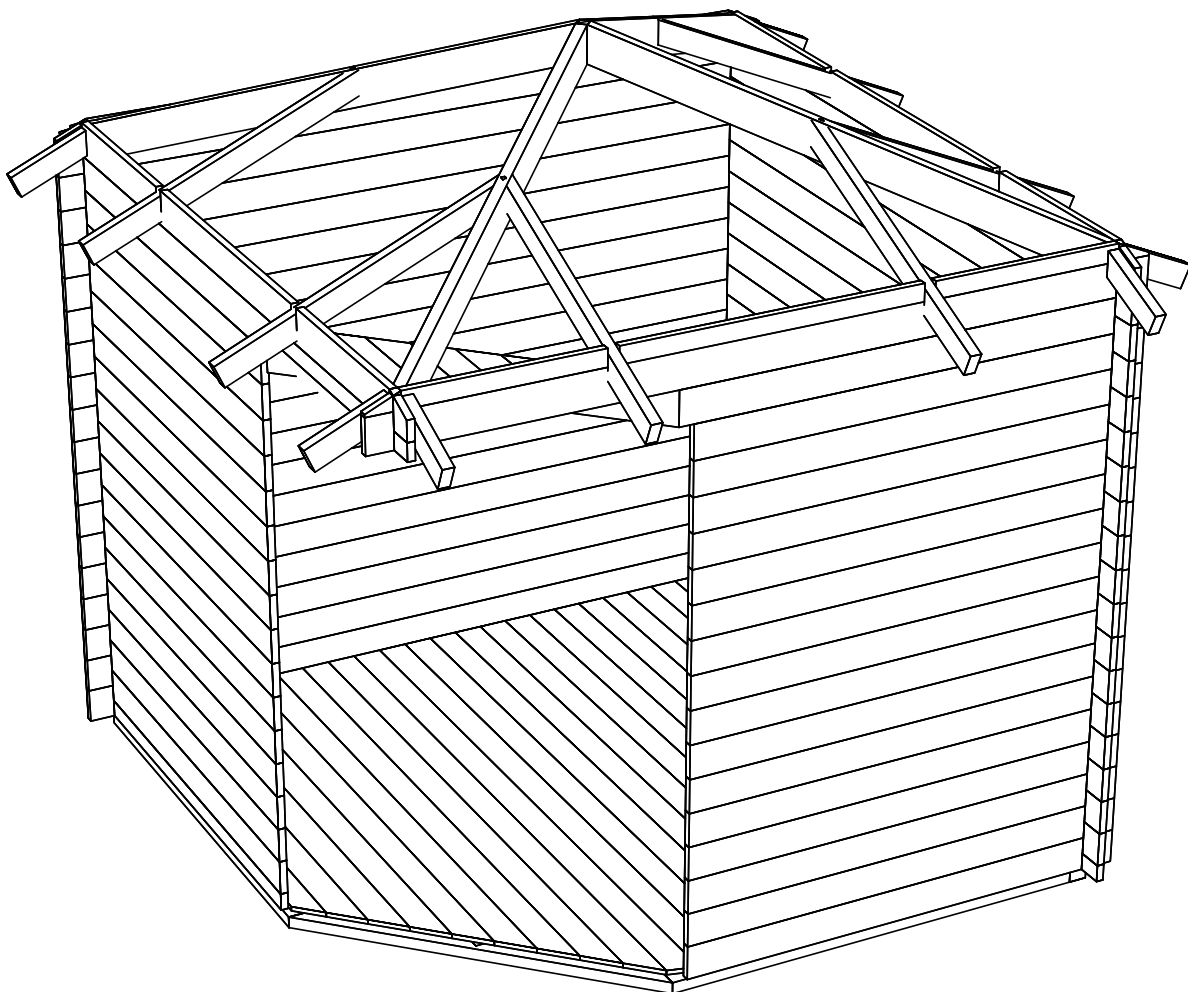
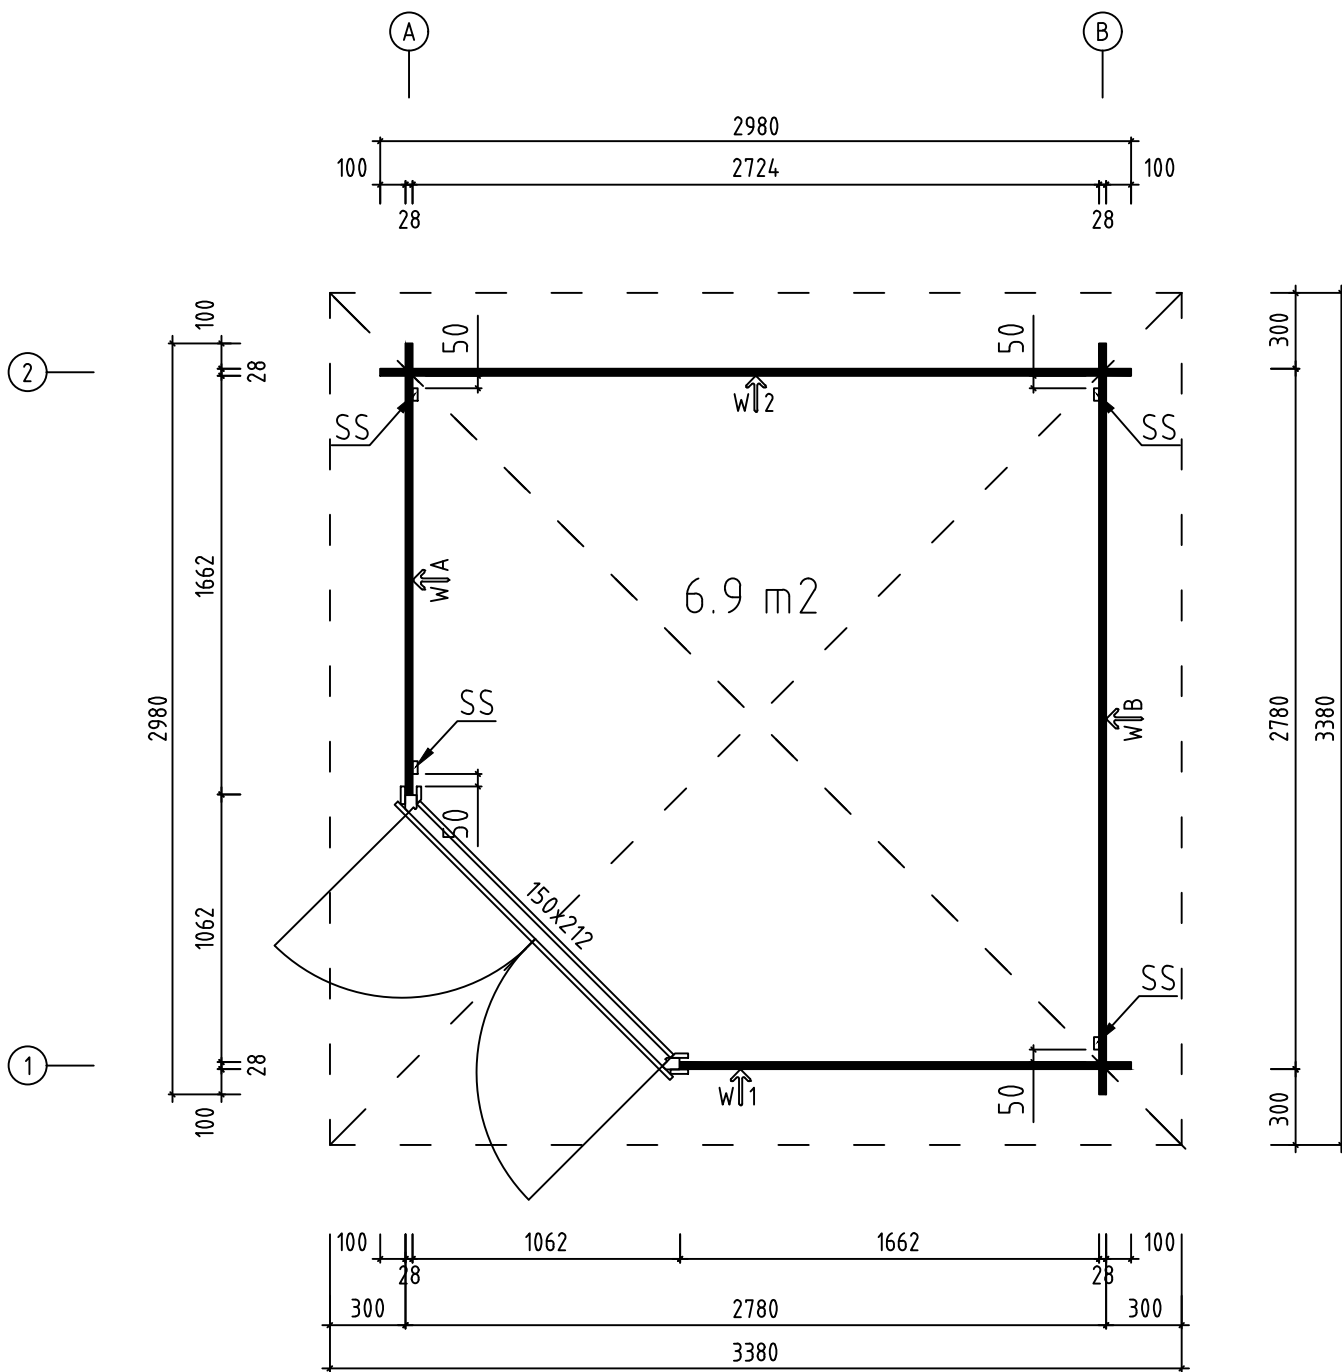
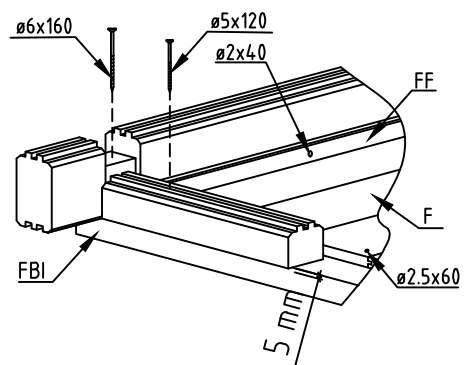
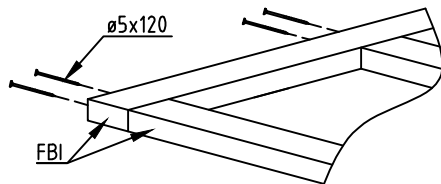
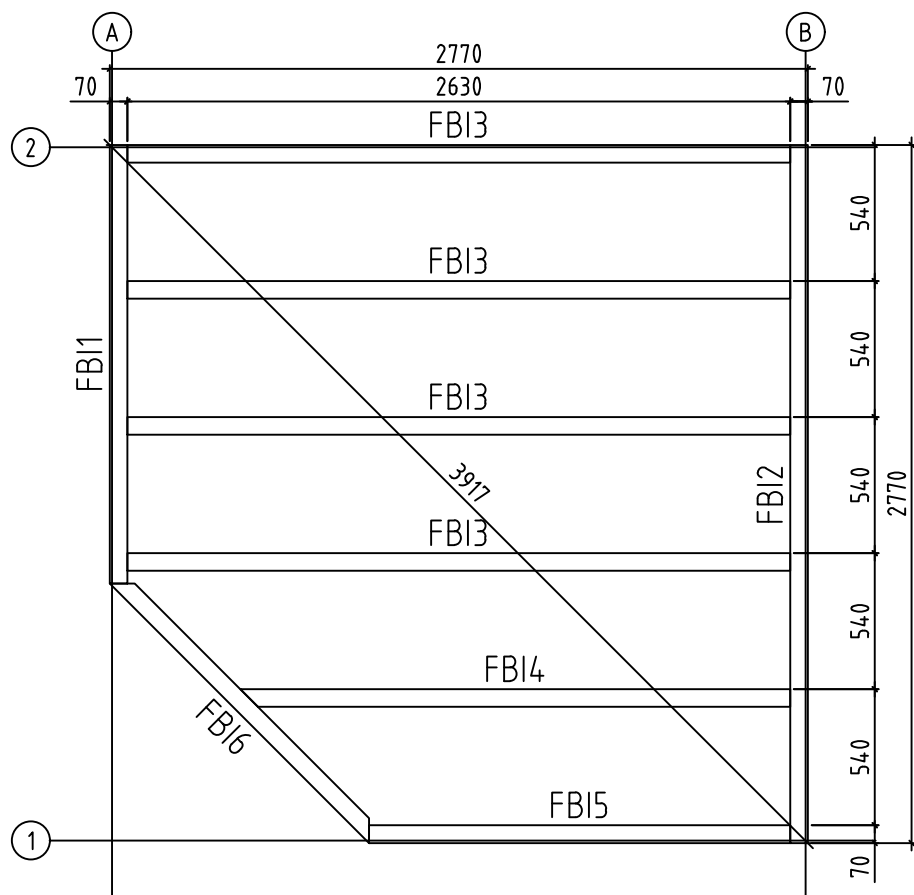





Name-Name-Nom 2803600		Art.nr.
View-Aussicht-Vue 3D		Scale-Maßstab-Echelle 1:30
Drafter-Zeichner-Rédacteur EJ		Page-Seite-Page 1
		Date-Datum-Date 01.07.2021






Name-Name-Nom 2803600		Art.nr.
View-Aussicht-Vue GROUNDPLAN - GRUNDPLAN - PLAN DE MASSE		Scale-Maßstab-Echelle 1:30
Drafter-Zeichner-Rédacteur EJ		Page-Seite-Page 2
		Date-Datum-Date 01.07.2021




Name-Name-Nom 2803600		Art.nr.
View-Aussicht-Vue FOUNDATION - FUNDAMENT - FONDATION		Scale-Maßstab-Echelle 1:30
Drafter-Zeichner-Rédacteur EJ		Page-Seite-Page 3
		Date-Datum-Date 01.07.2021

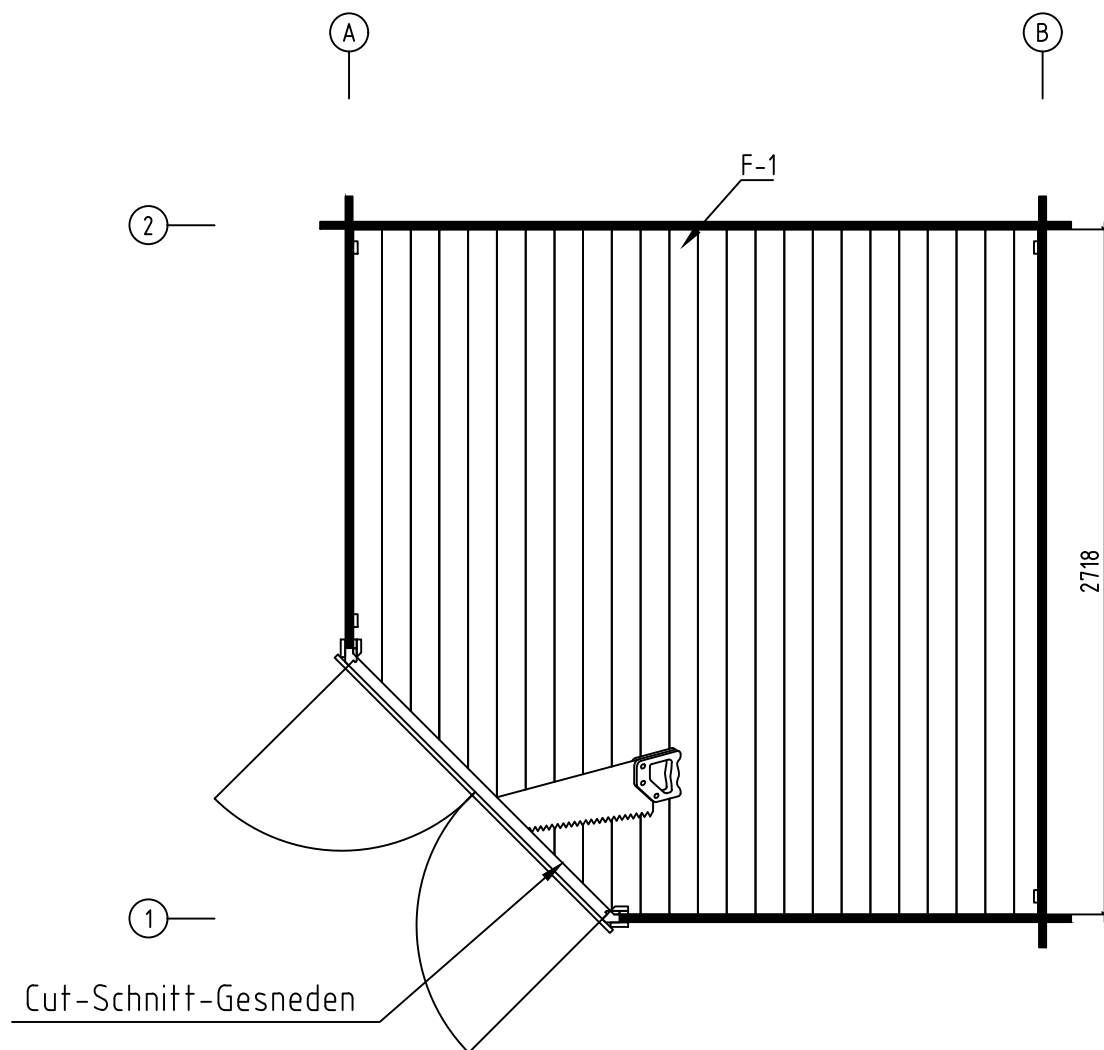


Name-Name-Nom 2803600		Art.nr.
View-Aussicht-Vue FLOOR BOARDS-FUSSBODENBRETTER-LAME DE PLANCHER		Scale-Maßstab-Echelle
Drafter-Zeichner-Rédacteur EJ		Page-Seite-Page 4
		Date-Datum-Date 01.07.2021

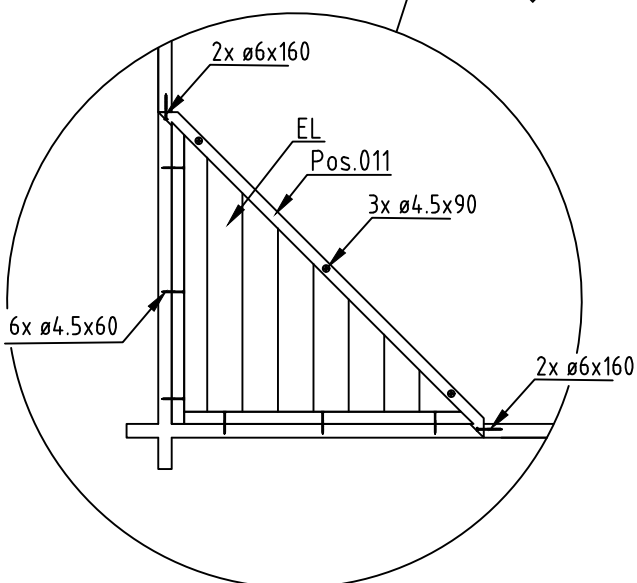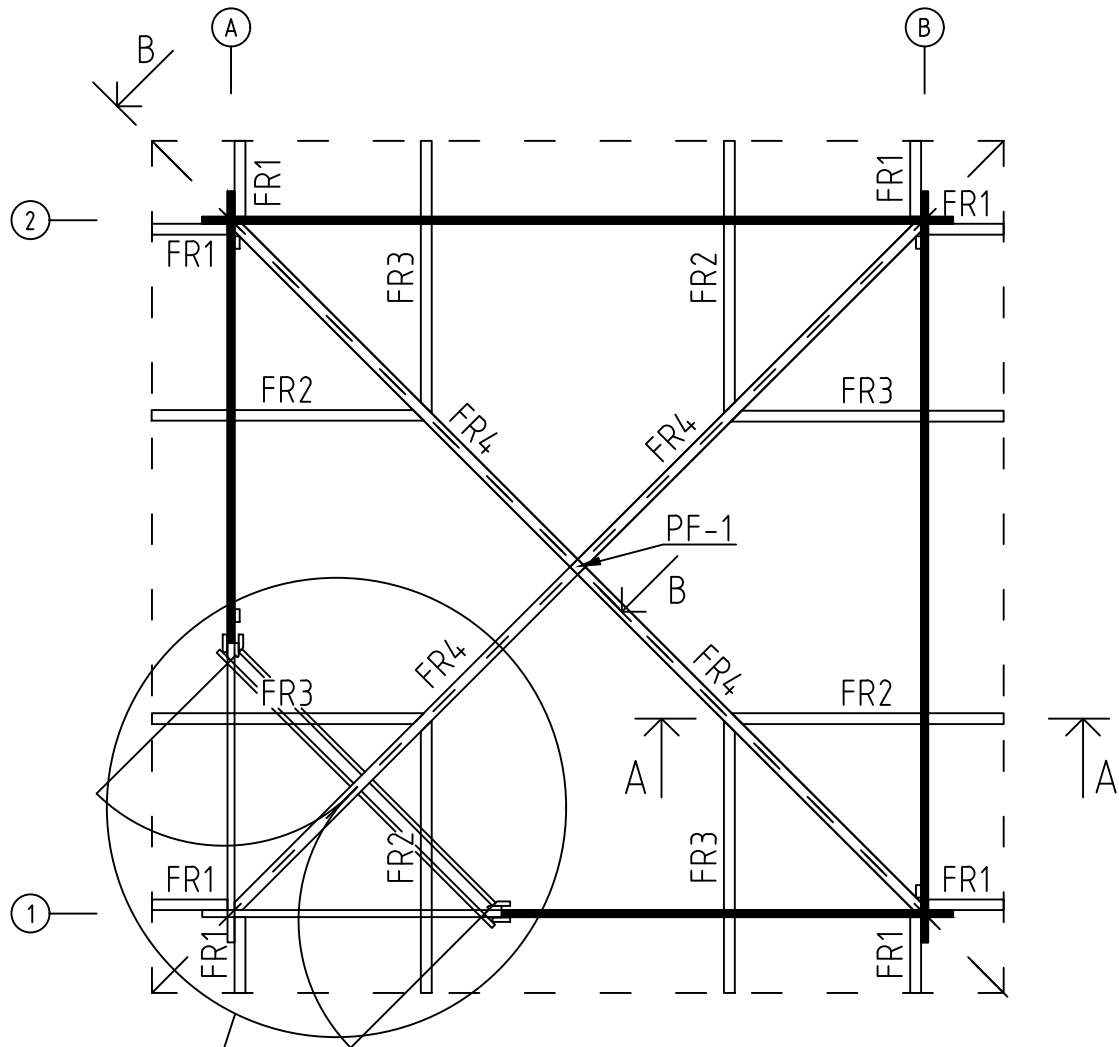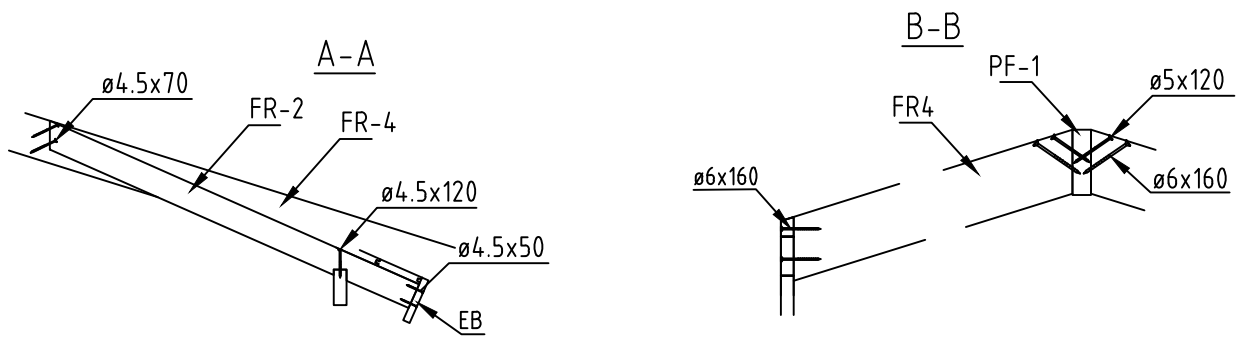


Name-Name-Nom 2803600		Art.nr.
View-Aussicht-Vue RAFTERS PLAN - DACHSPARREN - PLAN DE CHEVRON		Scale-Maßstab-Echelle 1:30
Drafter-Zeichner-Rédacteur EJ		Page-Seite-Page 5
		Date-Datum-Date 01.07.2021

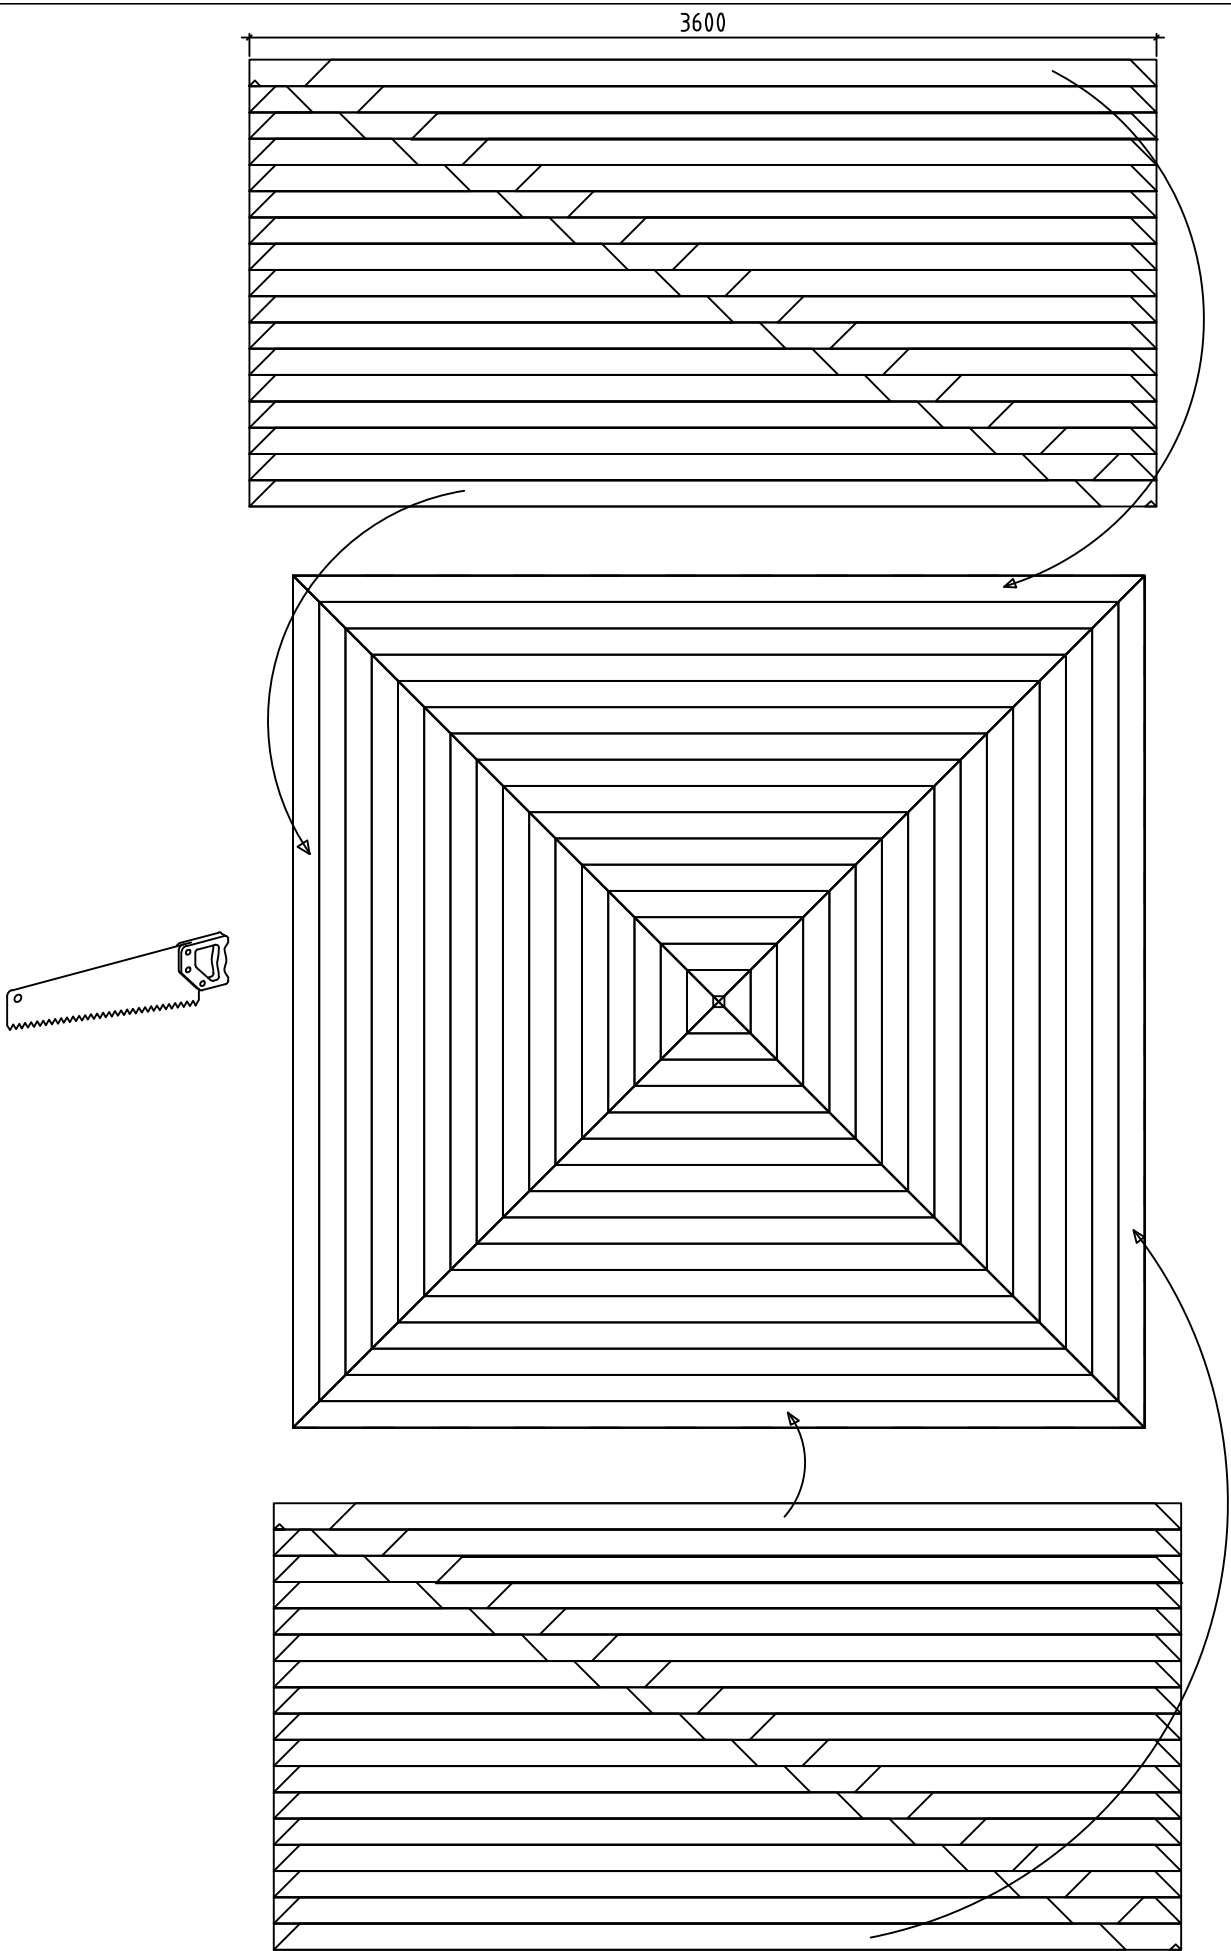


Name-Name-Nom 2803600		Art.nr.
View-Aussicht-Vue ROOF PLAN-DACH-PLAN-PLAN DU TOIT		Scale-Maßstab-Echelle 1:30
Drafter-Zeichner-Rédacteur EJ		Page-Seite-Page 6
		Date-Datum-Date 01.07.2021

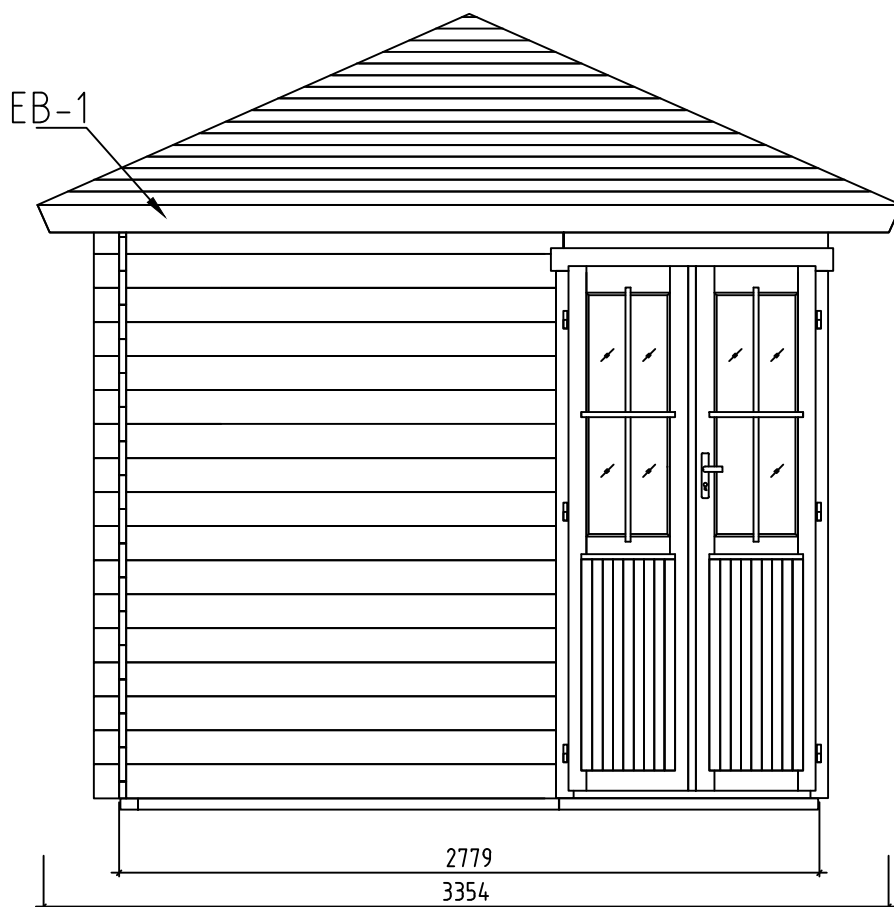


Name-Name-Nom 2803600		Art.nr.
View-Aussicht-Vue VIEWS-ANSICHTEN-VUE DES MURS		Scale-Maßstab-Echelle 1:30
Drafter-Zeichner-Rédacteur EJ		Page-Seite-Page 7
		Date-Datum-Date 01.07.2021

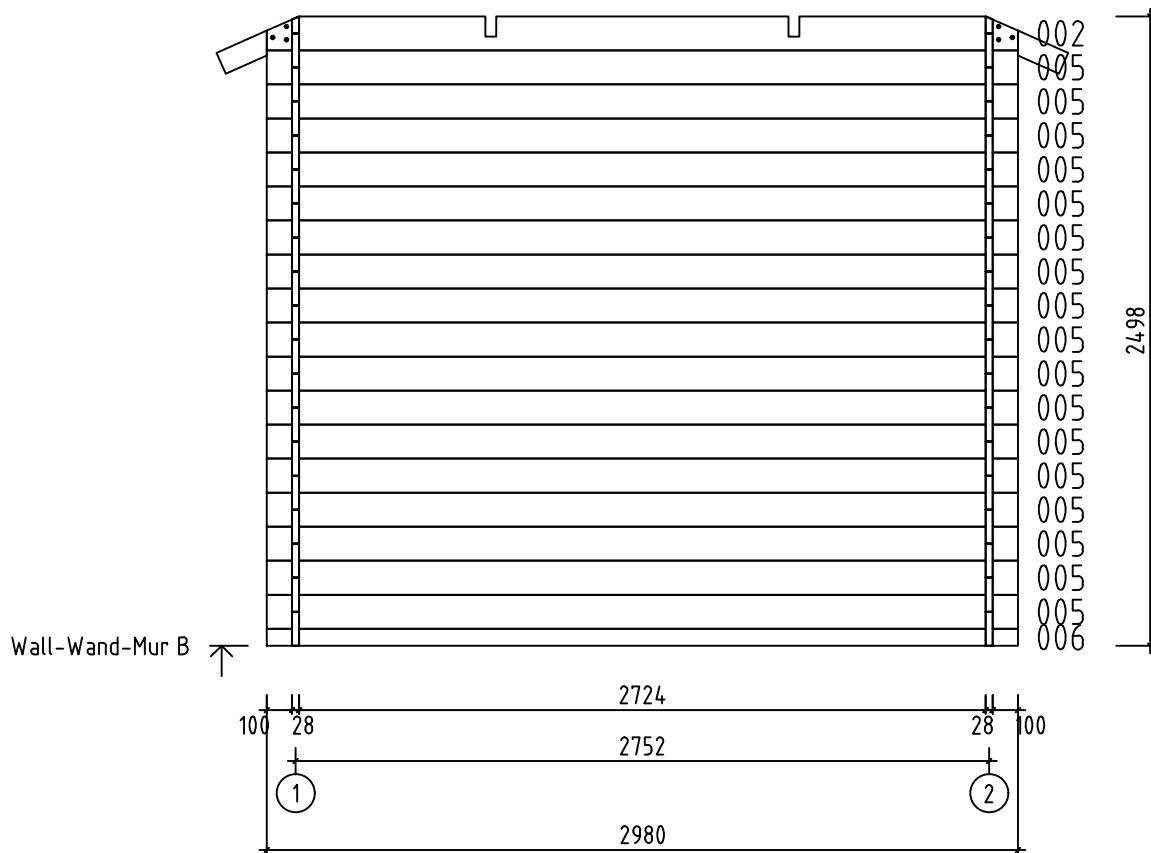
























Name-Name-Nom 2803600		Art.nr.
View-Aussicht-Vue Wall-Wand-Mur B		Scale-Maßstab-Echelle 1:30
Drafter-Zeichner-Rédacteur EJ		Page-Seite-Page 9
		Date-Datum-Date 01.07.2021





















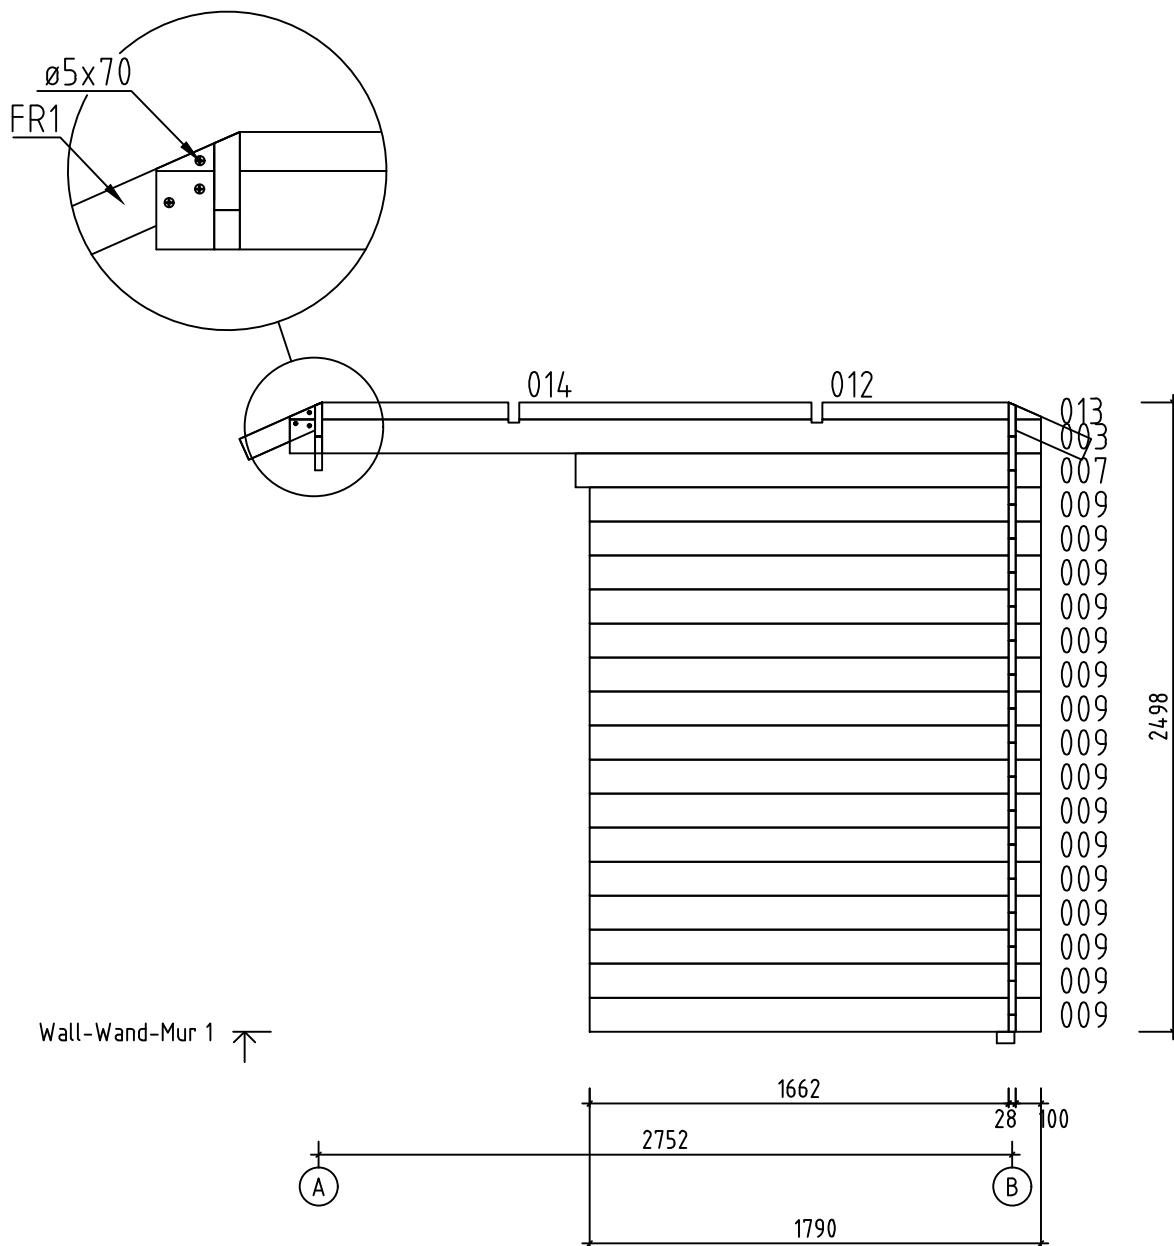


Name-Name-Nom 2803600		Art.nr.
View-Aussicht-Vue Wall-Wand-Mur 1		Scale-Maßstab-Echelle 1:30
Drafter-Zeichner-Rédacteur EJ		Page-Seite-Page 10
		Date-Datum-Date 01.07.2021

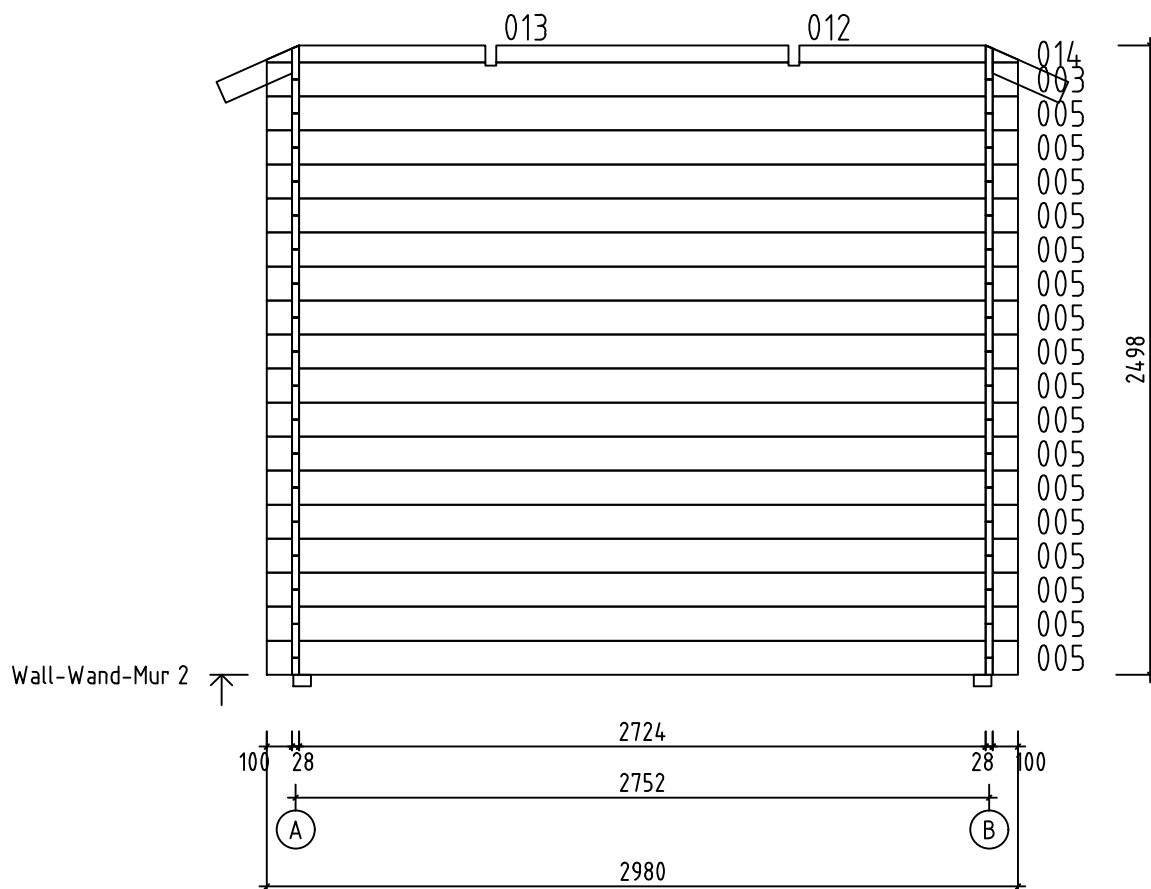

Name-Name-Nom 2803600		Art.nr.
View-Aussicht-Vue Wall-Wand-Mur 2		Scale-Maßstab-Echelle 1:30
Drafter-Zeichner-Rédacteur EJ		Page-Seite-Page 11
		Date-Datum-Date 01.07.2021

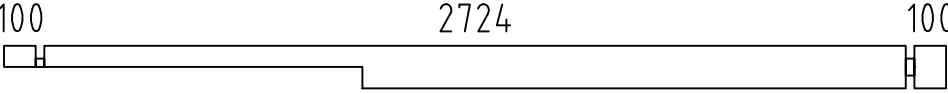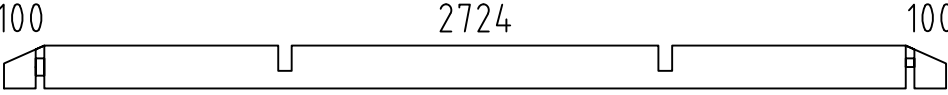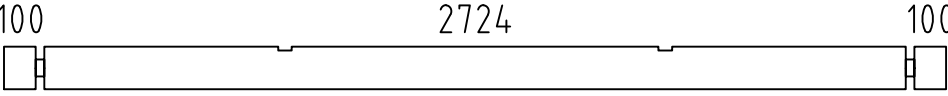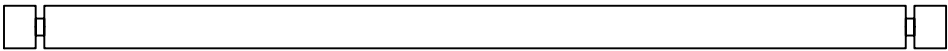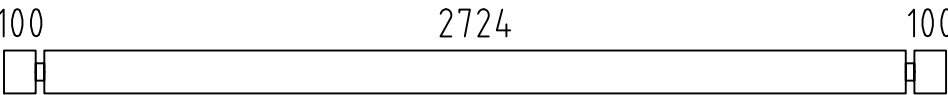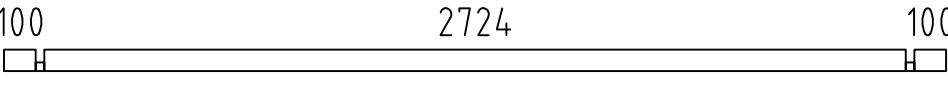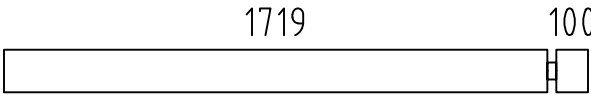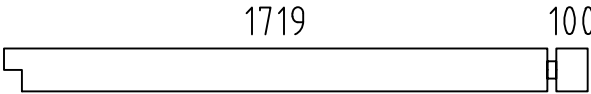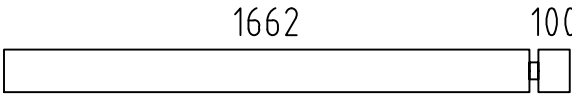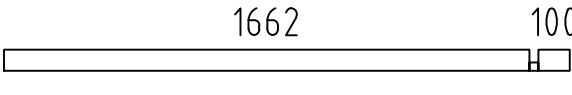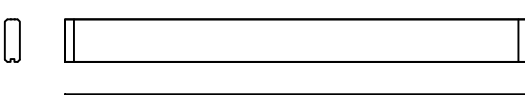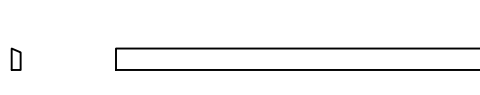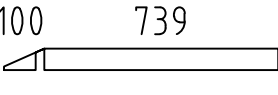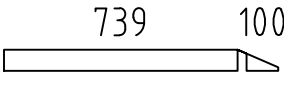   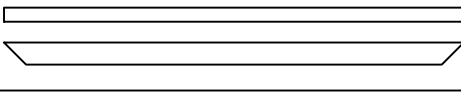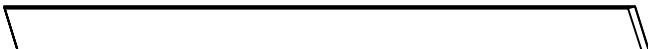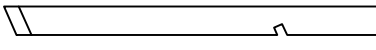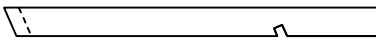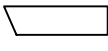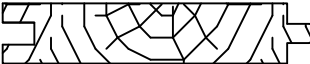Pos	2803600 Piec ie list - Stü ck liste - Liste des pieces		Q.	P (mm)	L (mm)
001			1	28x135	2980
002			2	28x135	2980
003			2	28x135	2980
004	SPARE BEAM-ERZATZBOHLE-FAISCEAU DE RECHANGE 		1	28x135	2980
005			34	28x135	2980
006			1	28x68	2980
007			1	28x135	1847
008			1	28x135	1847
009			31	28x135	1790
010			1	28x68	1790
011			1	28x135	1462
012			2	28x68	1160
013			2	28x68	867
014			2	28x68	867
FBI2	FOUNDATION - FUNDAMENT - FONDATION (IMM) 		1	70x45	2770
FBI3	FOUNDATION - FUNDAMENT - FONDATION (IMM) 		4	70x45	2630
FBI4	FOUNDATION - FUNDAMENT - FONDATION (IMM) 		1	70x45	2182
FBI1	FOUNDATION - FUNDAMENT - FONDATION (IMM) 		1	70x45	1741
FBI5	FOUNDATION - FUNDAMENT - FONDATION (IMM) 		1	70x45	1671
FBI6	FOUNDATION - FUNDAMENT - FONDATION (IMM) 		1	70x45	1455
FR4	SARIKAD 		4	43x140	2039
FR2	SARIKAD 		4	43x90	1181
FR3	SARIKAD 		4	43x90	1181
FR1	SARIKAD 		8	43x90	328
F-1	FLOOR BOARDS-FUSSBODENBRETTER-LAME DE PLANCHER  or-oder-ou		31+1 24+1	88x18 114x18	2718
Name-Name-Nom 2803600		Date-Datum-Date 01.07.2021		Page-Seite-Page 1/3	

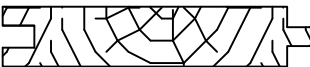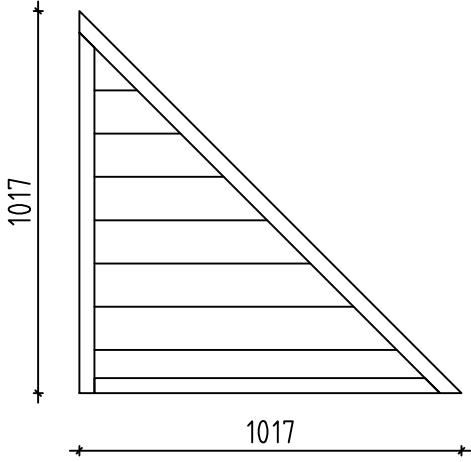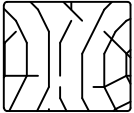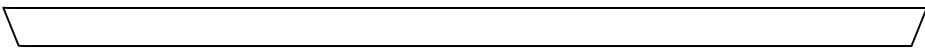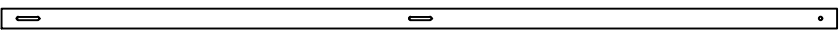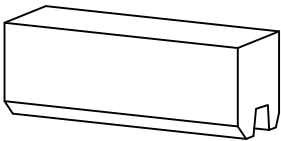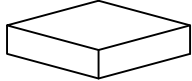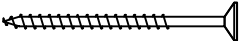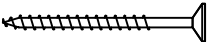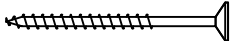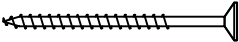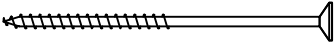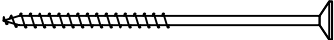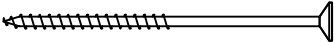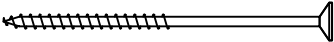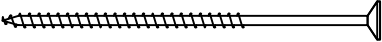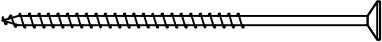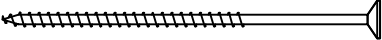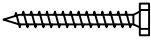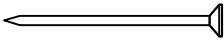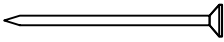Pos	2803600 Piece list - Stückliste - Liste des pieces		Q.	P (mm)	L (mm)
R-1	ROOF BOARDS - DACHBRETTER - VOLIGES	 or-oder-ou	44+2 34+2	88x18 114x18	3600
FF-1	FLOOR FILLET-FUSSBODENLEISTE - CORNIERE DE FINITION DU PLANCHER			18x35	12 m.
EL	ELEMENT-ELEMENTE-ELEMENTEN		1	48x1017	1017
					
PF-1	POST - PFOSTEN - POST		1	43x43	150
EB-1	EAVES BOARD - TRAUFBRETT - BANDEAU DE TOIT		4	18x120	3428
SS-1	STORM PROTECTION - STURMLEISTE LATTE ANTI-TEMPETE		4	18x35	2395
HB	HAMMER BLOCK - SCHLAGHOLZ - CALLE DE FRAPPE		2		
AB	UPLIFT - STÜTZ DETAILS - PIECE D'APPUI		1	20x20x15	
HS	SCREW FOR EAVES BOARDS (EB) - SCHRAUBEN FÜR TRAUFBRETTER (EB) - VIS DE FIXATION POUR BANDEAU DE TOIT (EB)		48	ø4.5x50	
HS	SCREW FOR FIXING ELEMENT (EL)-SCHRAUBEN FÜR BEFESTIGUNG ELEMENT (EL) - VIS POUR (EL)		6	ø4.5x60	
HS	SCREW FOR RAFTER (FR) - SCHRAUBEN ZUR BEFISTIGUNG DACHSPARREN (FR) - VIS POUR CHEVRON (FR)		40	ø4.5x70	
HS	SCREW FOR FIXING ELEMENT (EL)-SCHRAUBEN FÜR BEFESTIGUNG ELEMENT (EL) - VIS POUR (EL)		3	ø4.5x90	
HS	SCREW FOR 1. WALL BEAM - SCHRAUBE FÜR 1. BOHLENREIHE - VIS DE FIXATION DES FONDATIONS		3	ø5x120	
HS	SCREW FOR FUNDAMENT (FBI) - SCHRAUBEN ZUR BEFISTIGUNG FUNDAMENT (FBI) - VIS POUR FONDATION (FBI)		24	ø5x120	
HS	SCREW FOR RAFTER (FR) - SCHRAUBEN ZUR BEFISTIGUNG DACHSPARREN (FR) - VIS POUR CHEVRON (FR)		12	ø5x120	
HS	SCREW FOR Pos.001 - SCHRAUBEN ZUR BEFISTIGUNG Pos.001 VIS POUR Pos.001		3	ø5x120	
HS	SCREW FOR 1. WALL BEAM - SCHRAUBE FÜR 1. BOHLENREIHE - VIS DE FIXATION DES FONDATIONS		3	ø6x160	
HS	SCREW FOR RAFTER (FR) - SCHRAUBEN ZUR BEFISTIGUNG DACHSPARREN (FR) - VIS POUR CHEVRON (FR)		12	ø6x160	
HS	SCREW FOR Pos.012 - SCHRAUBEN ZUR BEFISTIGUNG Pos.012 VIS POUR Pos.012		4	ø6x180	
HS	SCREW FOR STORM PROTECTION - SCHRAUBE FÜR STURMLEISTE - VIS POUR LAME ANTI-TEMPETE		12	ø6x40	
NF	ZN NAIL FOR ROOF - ZN NÄGEL FÜR DACHBRETTER - POINTE POUR TOIT		340	ø2.5x60	
NF	ZN NAIL FOR FLOOR - ZN NÄGEL FÜR FUSSBODENBRETTER - CLOUS POUR PLANCHER		200	ø2.5x60	
Name-Name-Nom 2803600		Date-Datum-Date 01.07.2021	Page-Seite-Page 2/3		

