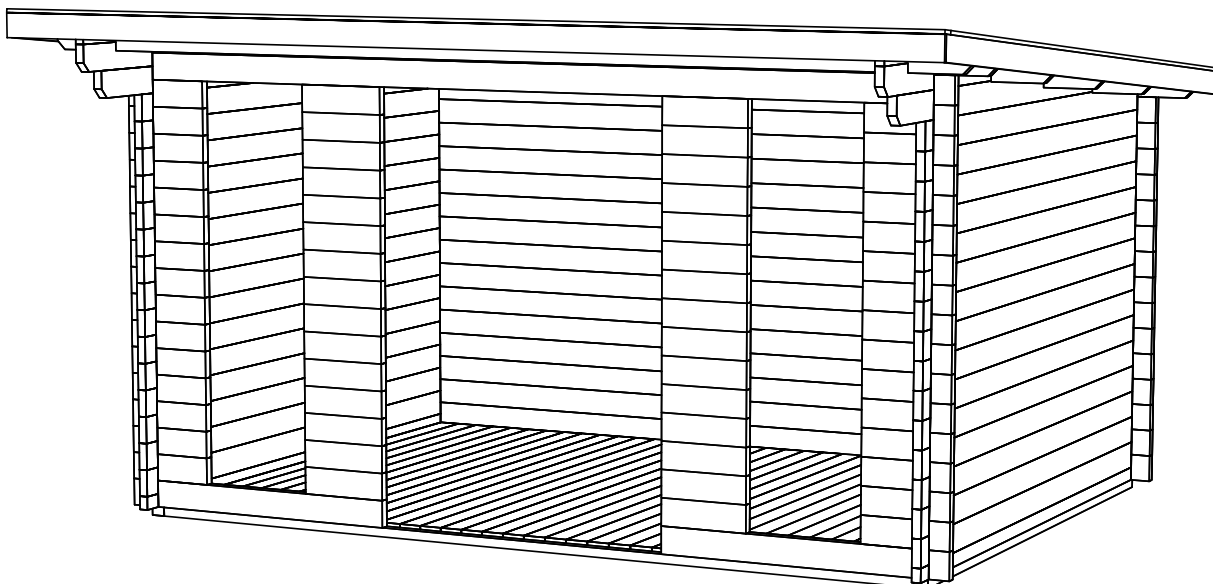
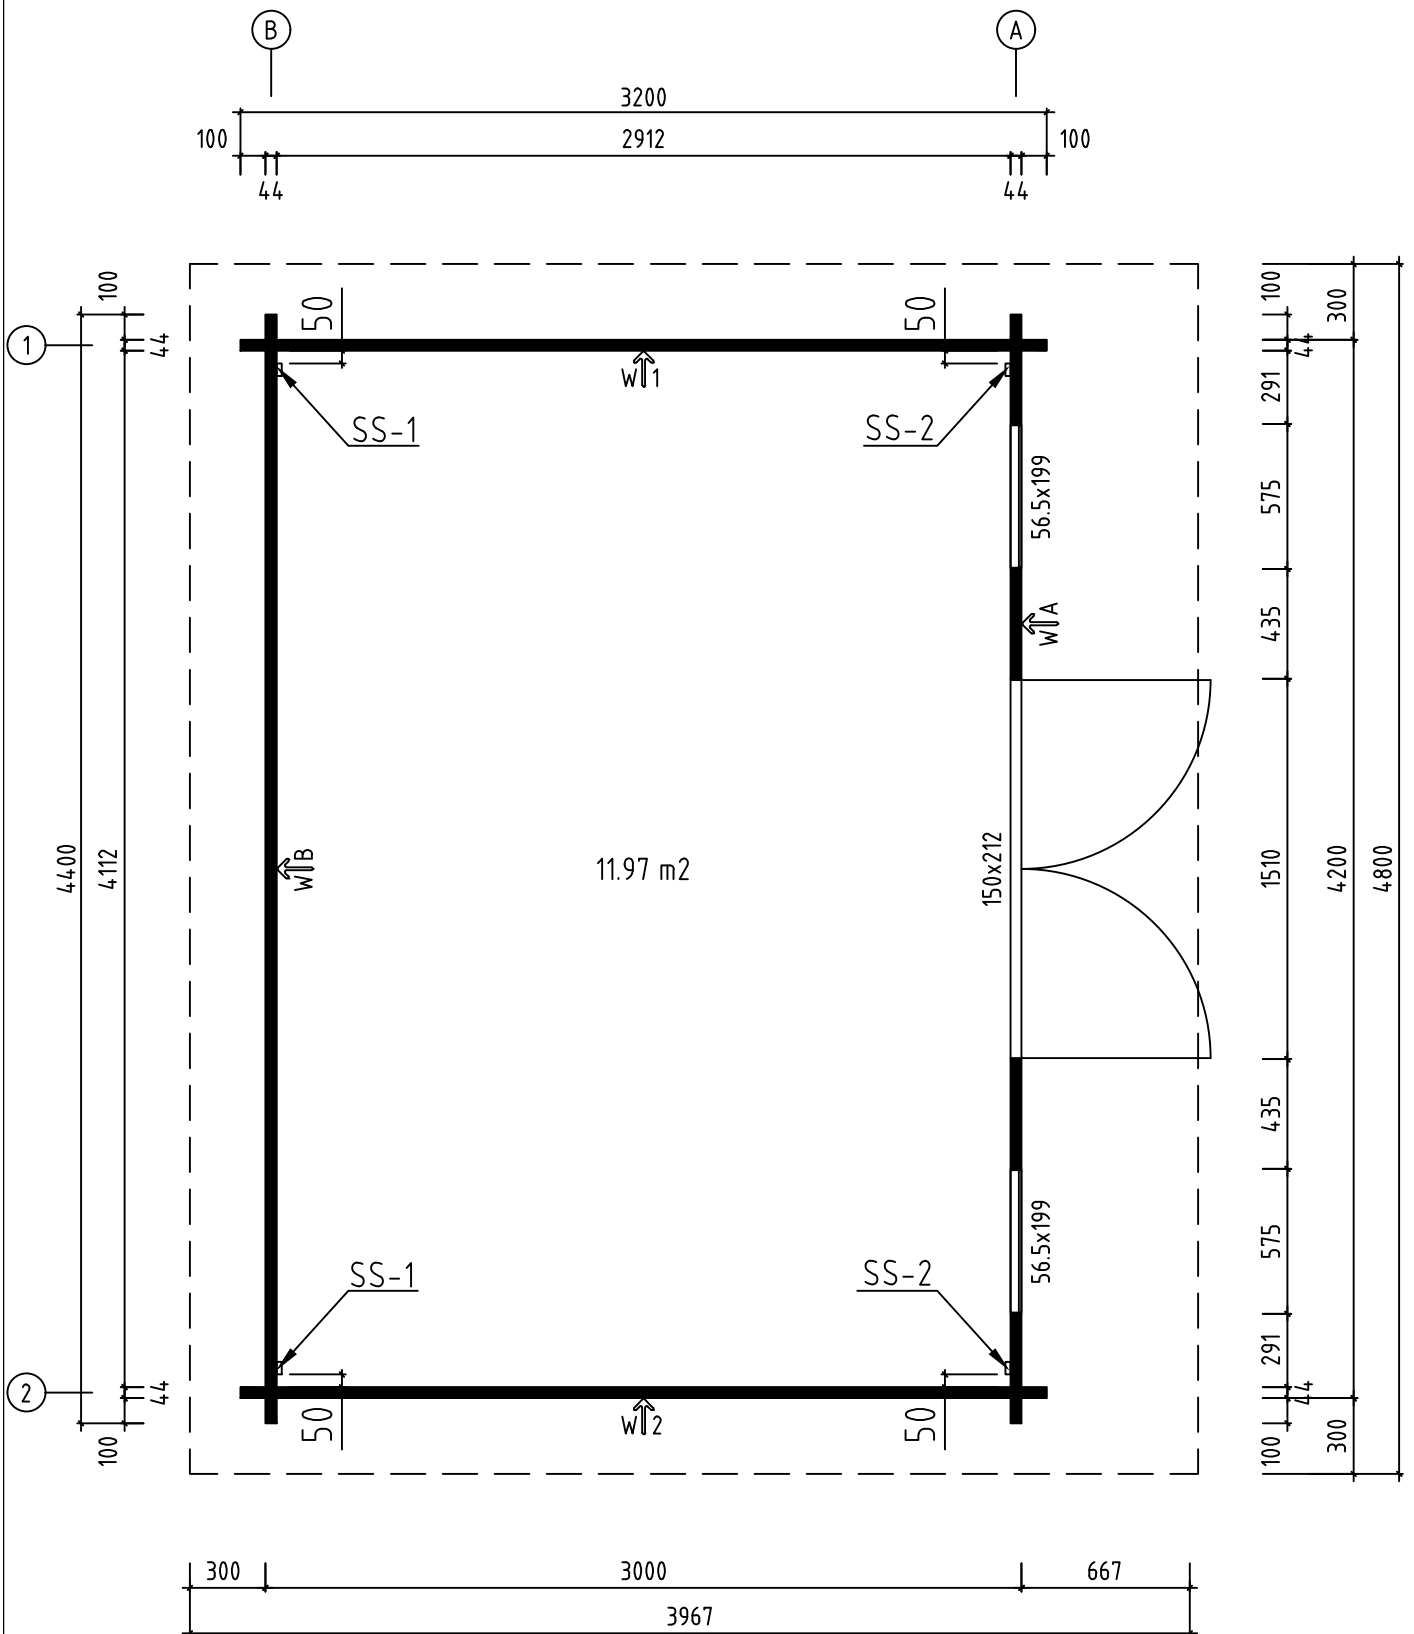







Name-Name-Nom 4436420	Page-Seite-Page 1
View-Aussicht-Vue 3D	Scale-Maßstab-Echelle 1:30
Material-Material-Matériel 44x135	Date-Datum-Date 18.10.2021
Drafter-Zeichner-Rédacteur EJ	File


H = 1.600 m
TOTAL: 11.97 m²




Name-Name-Nom 4436420		Page-Seite-Page 2
View-Aussicht-Vue GROUNDPLAN - GRUNDPLAN - PLAN DE MASSE		Scale-Maßstab-Echelle 1:30
Material-Material-Matériau 44x135		Date-Datum-Date 18.10.2021
Drafter-Zeichner-Rédacteur EJ	File	

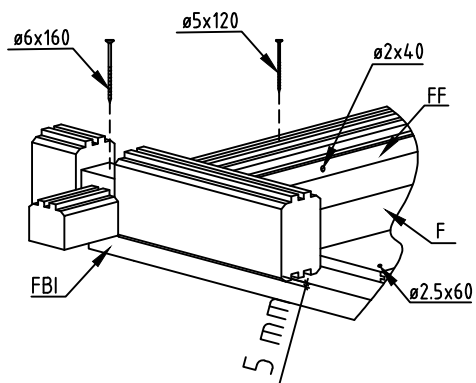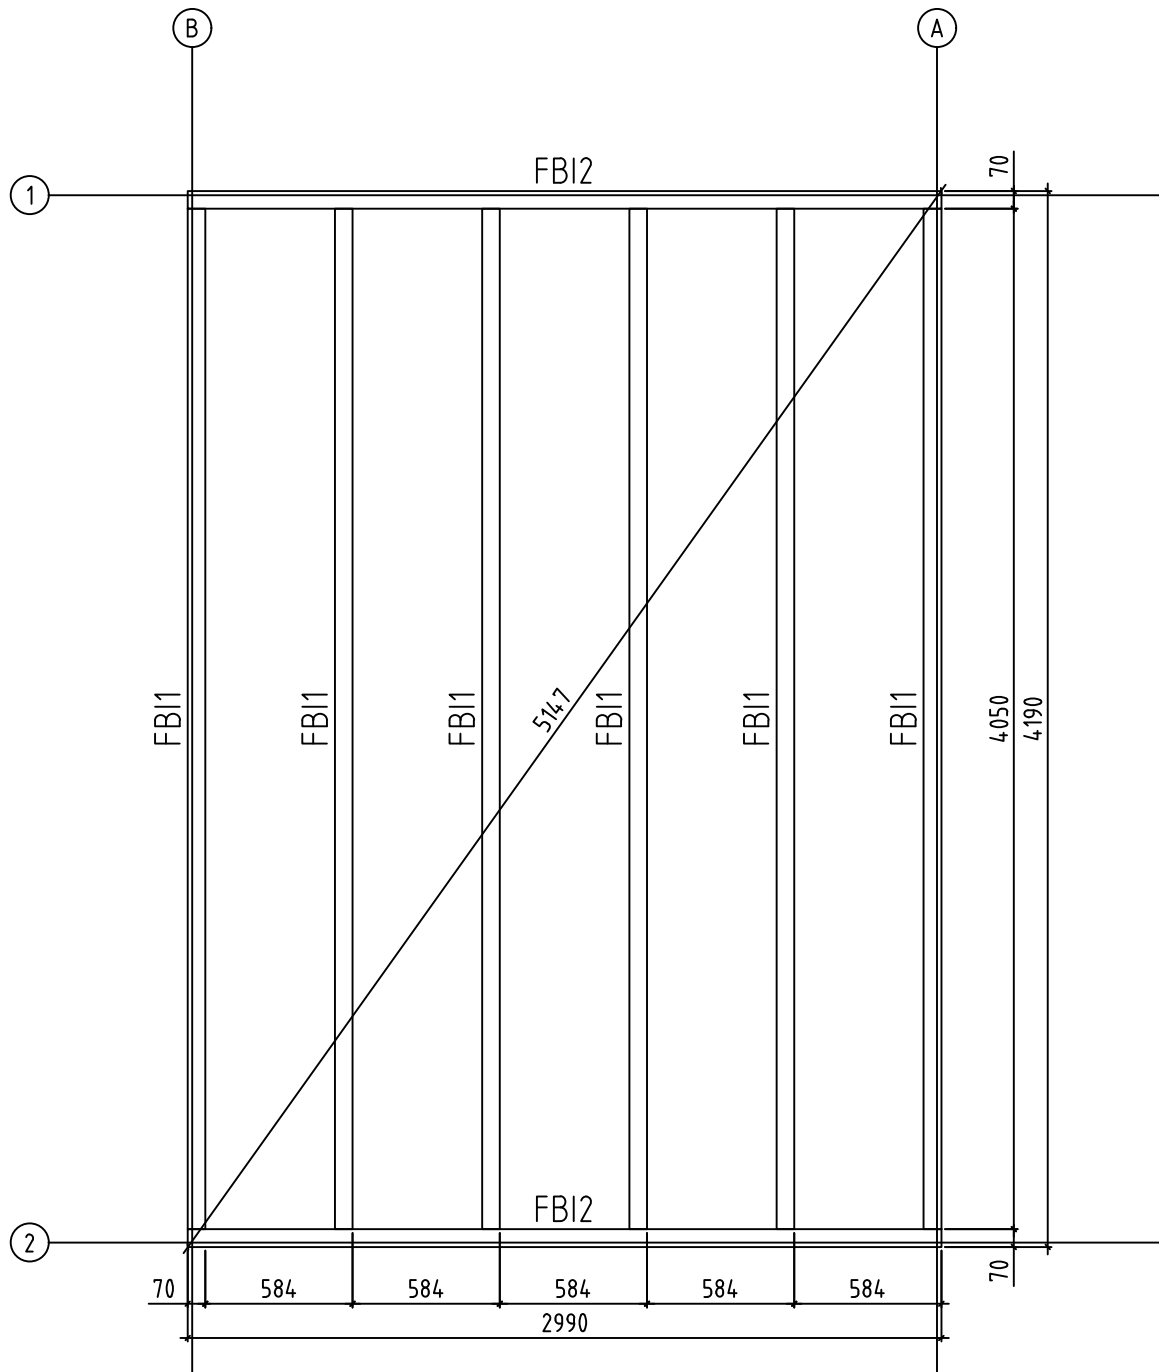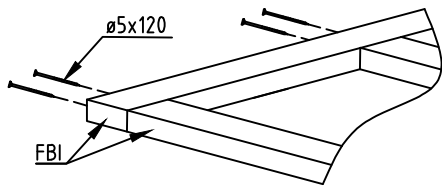






Name-Name-Nom 4436420	Page-Seite-Page 3
View-Aussicht-Vue FOUNDATION - FUNDAMENT - FONDATION	Scale-Maßstab-Echelle 1:30
Material-Material-Matériel 44x135	Date-Datum-Date 18.10.2021
Drafter-Zeichner-Rédacteur EJ	File

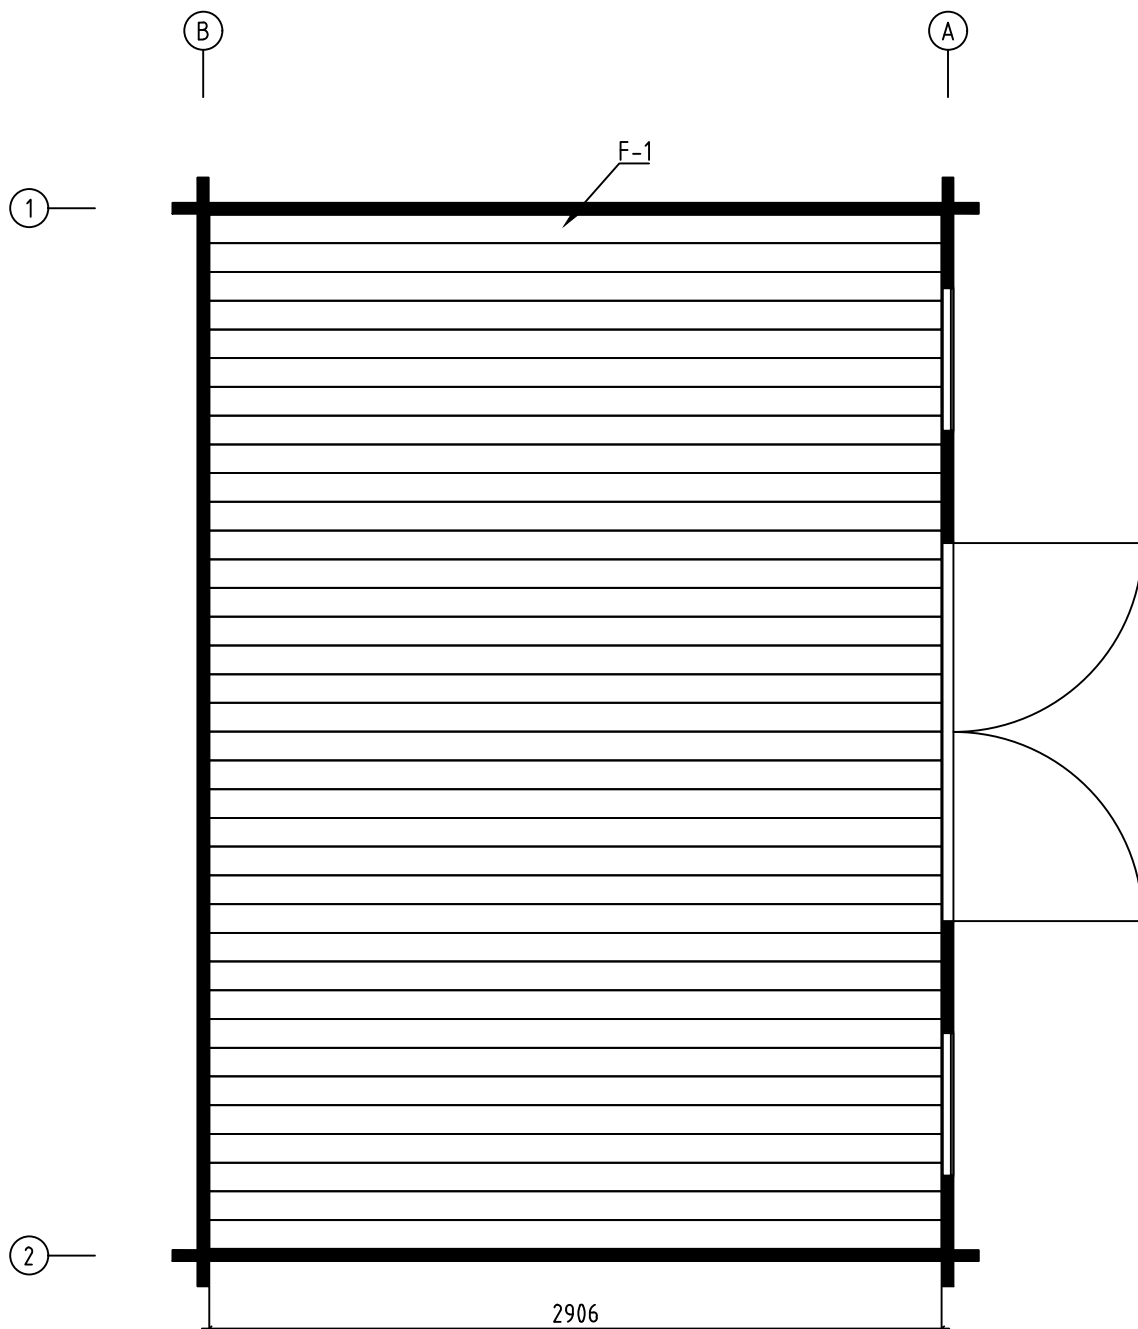


Name-Name-Nom 4436420	Page-Seite-Page 4
View-Aussicht-Vue FLOOR BOARDS-FUSSBODENBRETTER-LAME DE PLANCHER	Scale-Maßstab-Echelle
Material-Material-Matériel 44x135	Date-Datum-Date 18.10.2021
Drafter-Zeichner-Rédacteur EJ	File

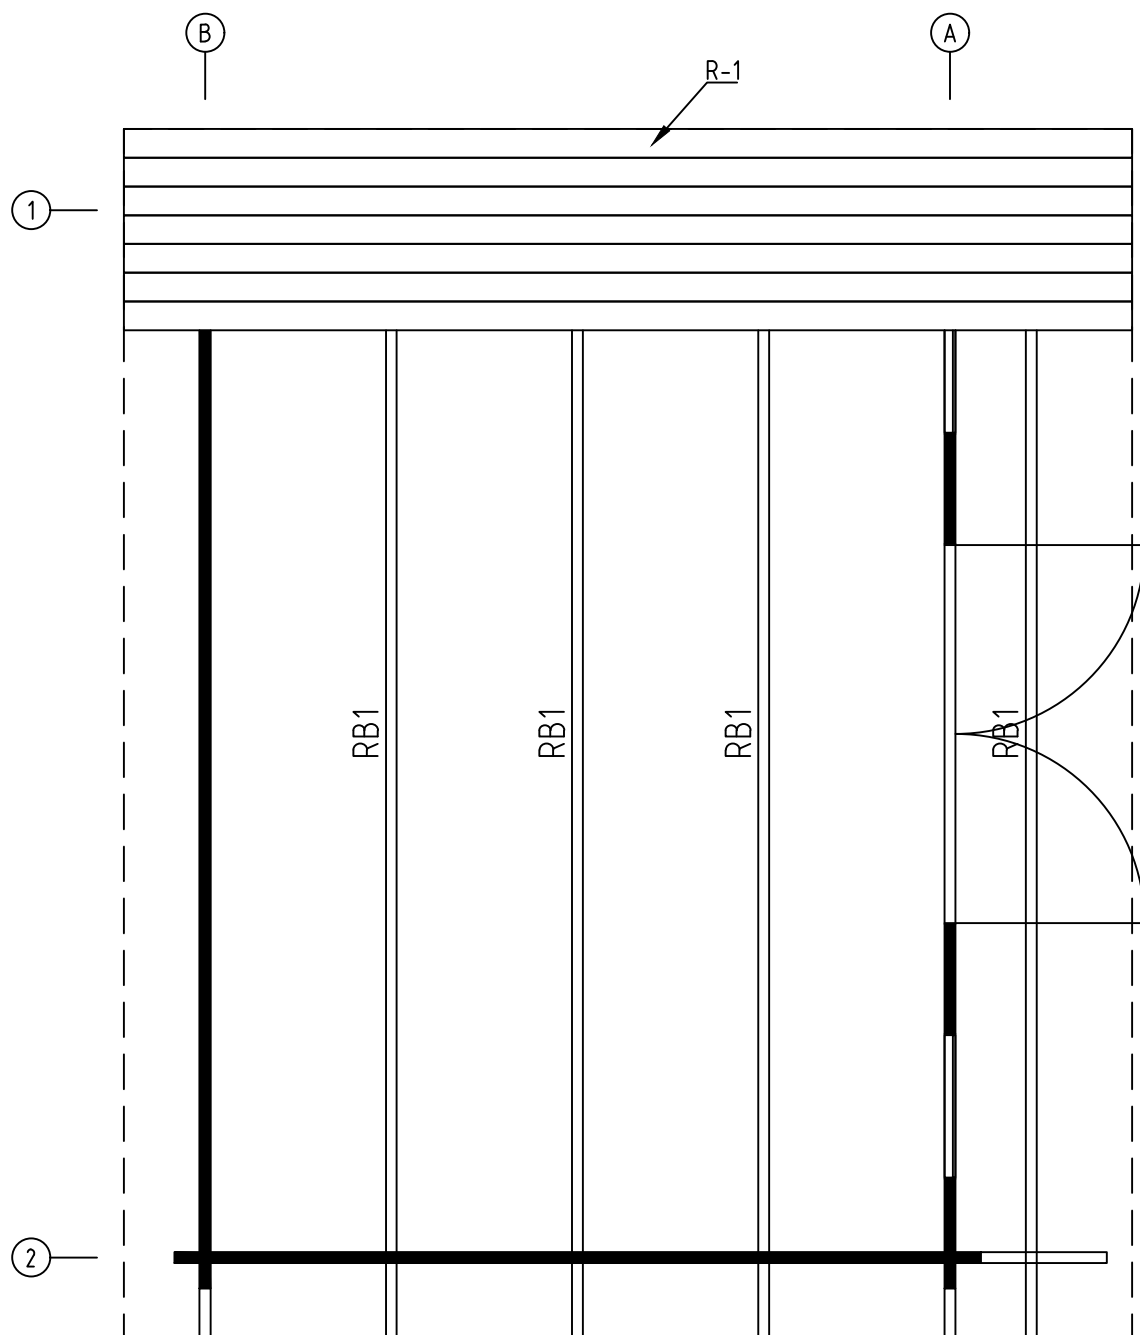


Name-Name-Nom 4436420		Page-Seite-Page 5
View-Aussicht-Vue ROOF PLAN-DACH-PLAN-PLAN DU TOIT		Scale-Maßstab-Echelle 1:30
Material-Material-Matériel 44x135		Date-Datum-Date 18.10.2021
Drafter-Zeichner-Rédacteur EJ	File	

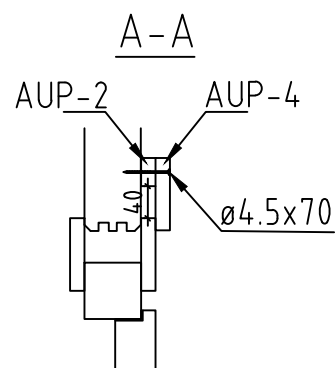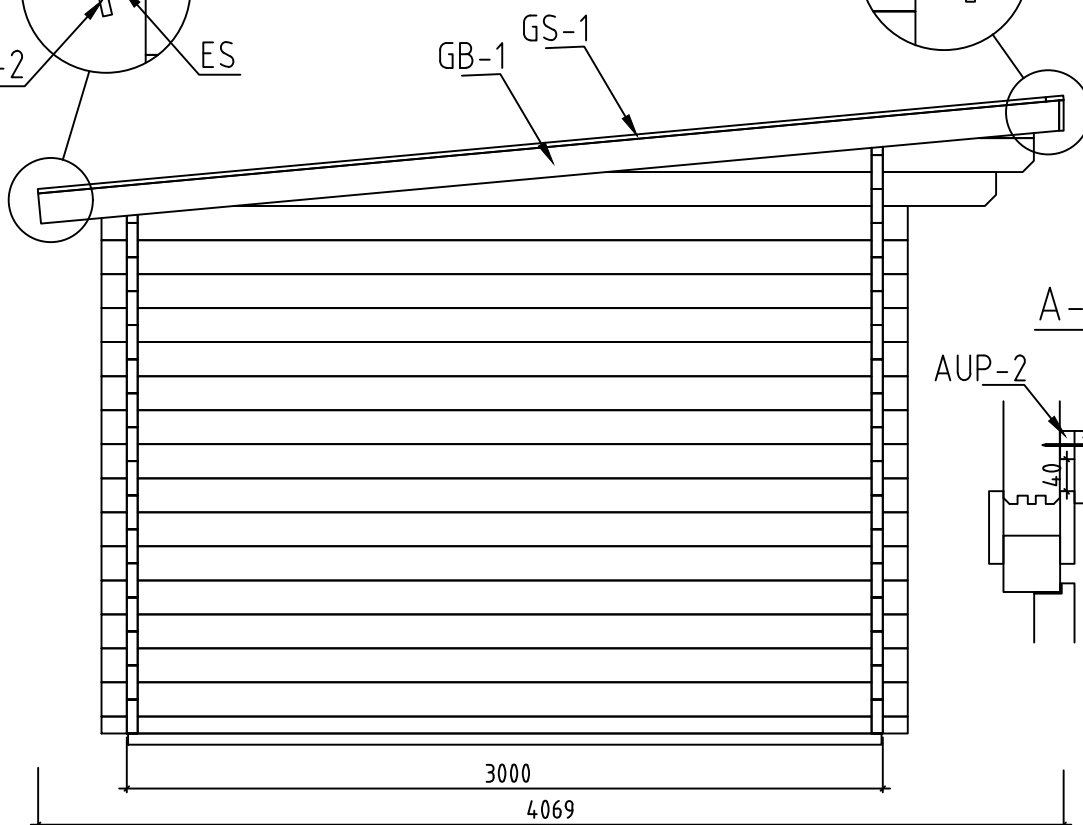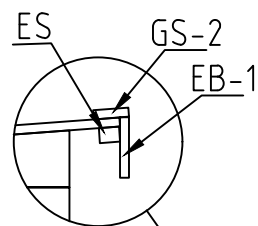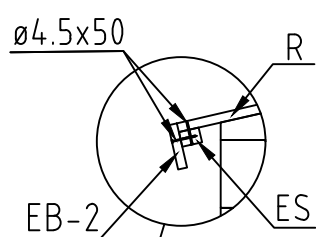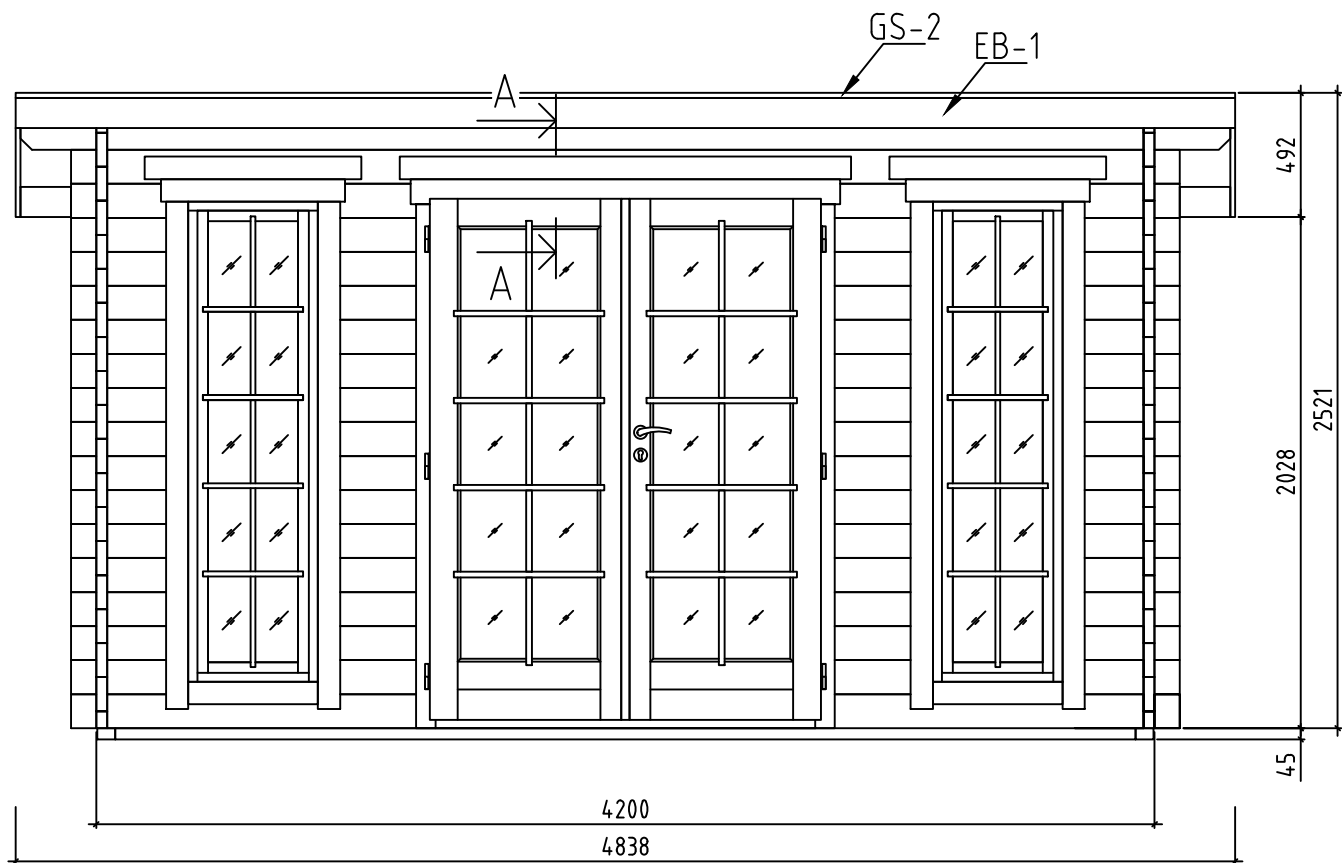


Name-Name-Nom 4436420		Page-Seite-Page 6
View-Aussicht-Vue VIEWS-ANSICHTEN-VUE DES MURS		Scale-Maßstab-Echelle 1:30
Material-Material-Matériel 44x135		Date-Datum-Date 18.10.2021
Drafter-Zeichner-Rédacteur EJ	File	

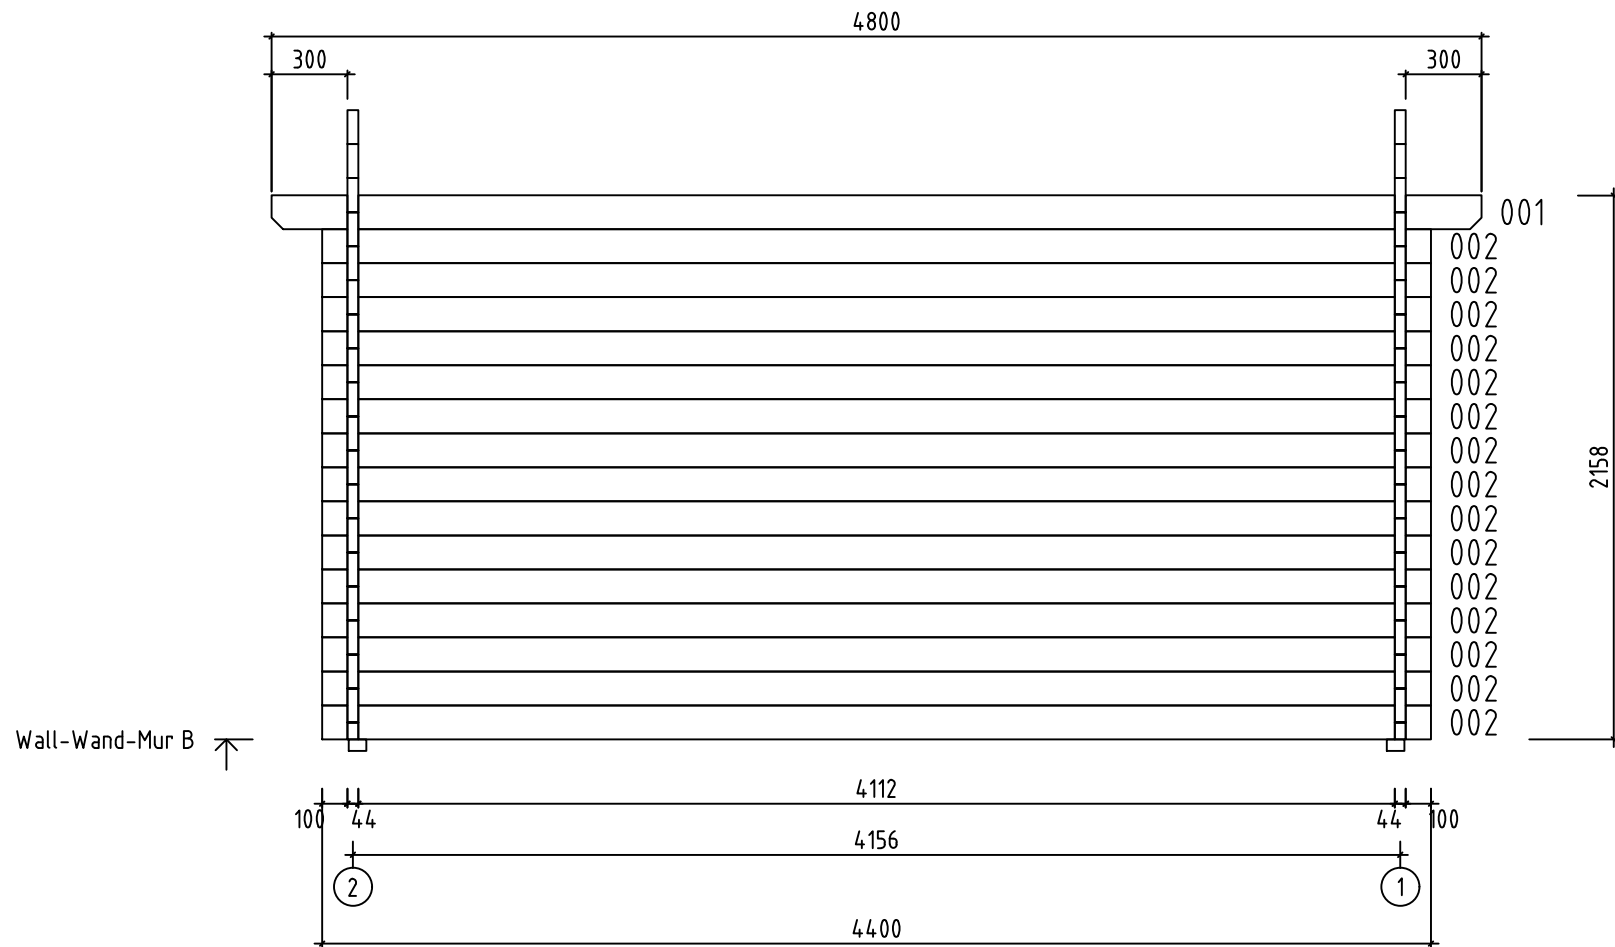














Name-Name-Nom 4436420		Page-Seite-Page 8
View-Aussicht-Vue Wall-Wand-Mur B		Scale-Maßstab-Echelle 1:30
Material-Material-Matériau 4.4x13.5		Date-Datum-Date 18.10.2021
Drafter-Zeichner-Rédacteur E J		File
















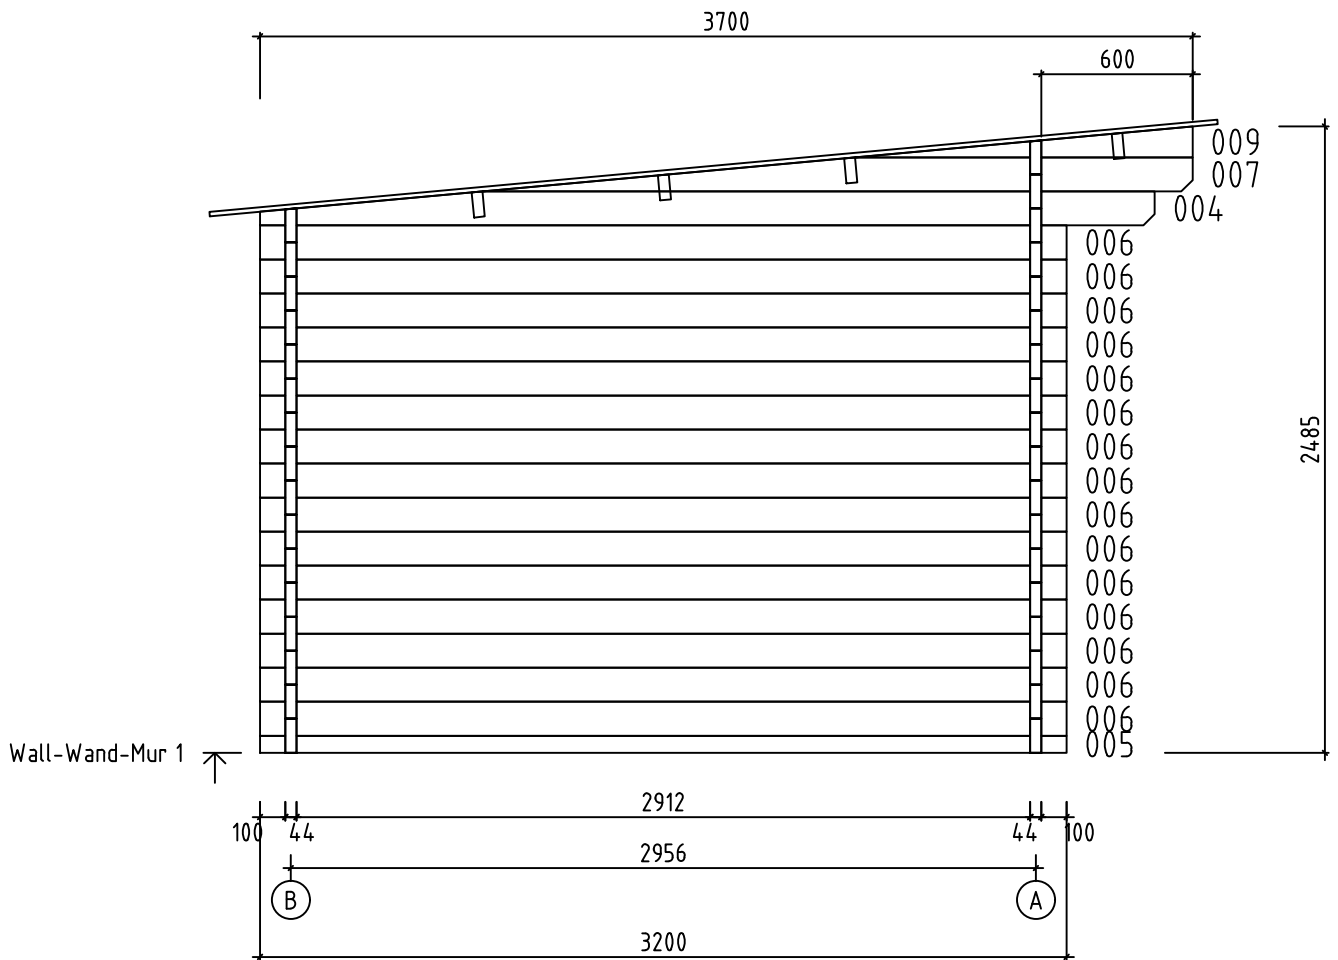





Name-Name-Nom 4436420		Page-Seite-Page 9
View-Aussicht-Vue Wall-Wand-Mur 1		Scale-Maßstab-Echelle 1:30
Material-Material-Matériau 4.4x13.5		Date-Datum-Date 18.10.2021
Drafter-Zeichner-Rédacteur E I		File

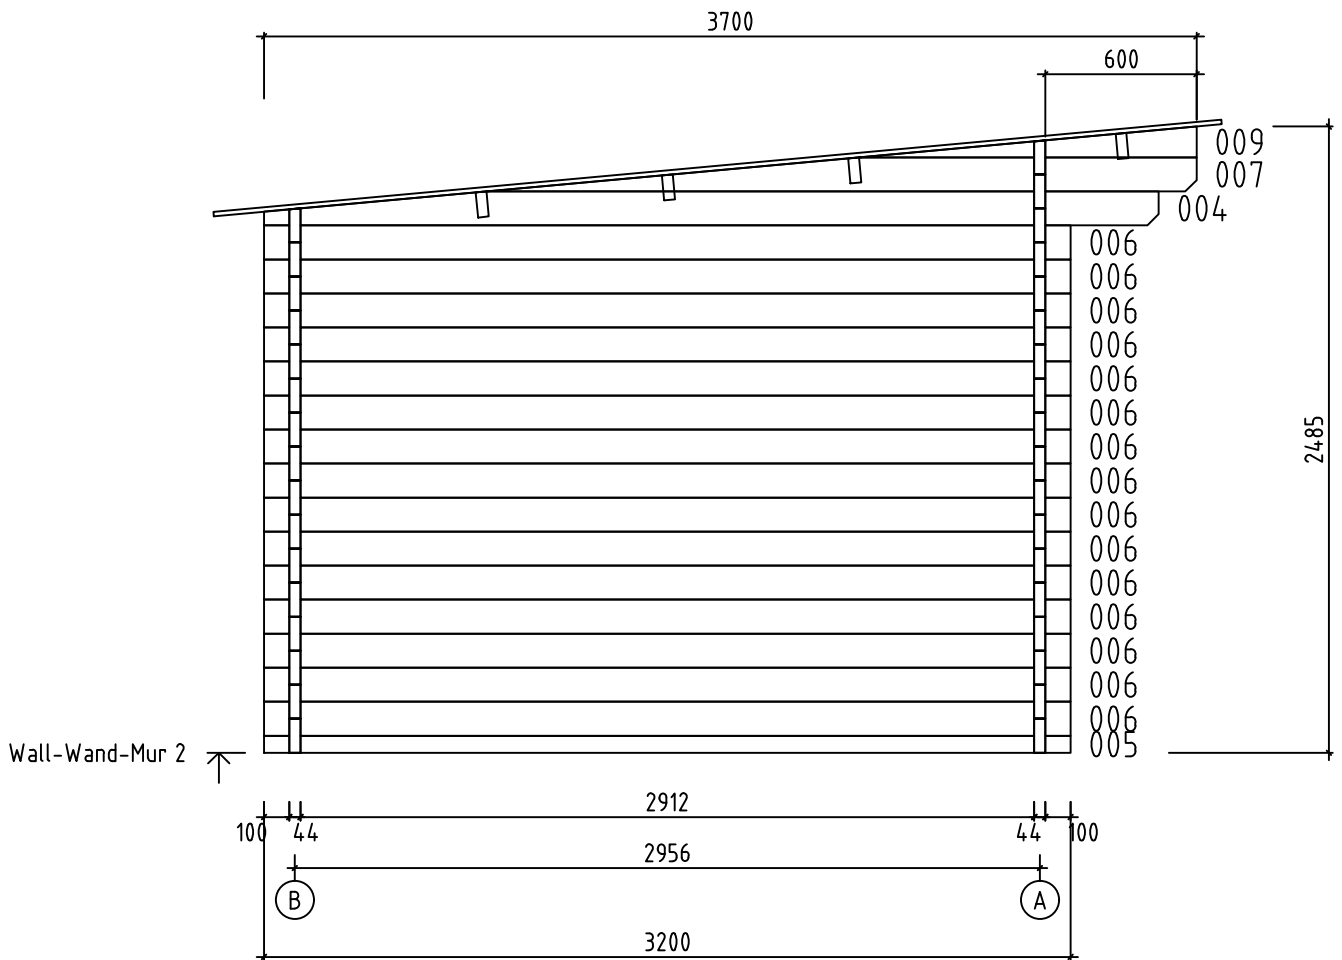

Name-Name-Nom	4436420	Page-Seite-Page	10
View-Aussicht-Vue	Wall-Wand-Mur 2	Scale-Maßstab-Echelle	1:30
Material-Material-Matériel	4.4x13.5	Date-Datum-Date	18.10.2021
Drafter-Zeichner-Rédacteur	EJ	File	

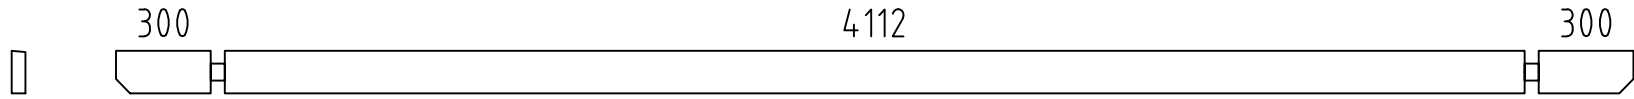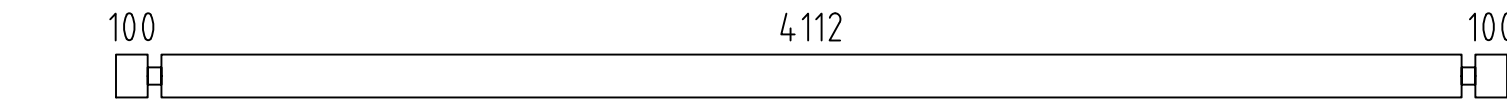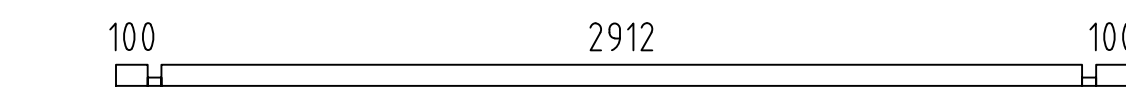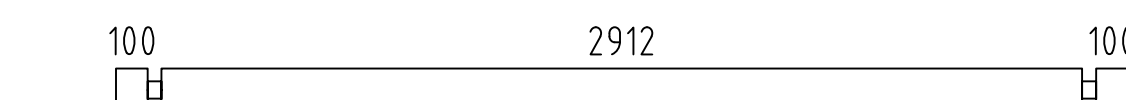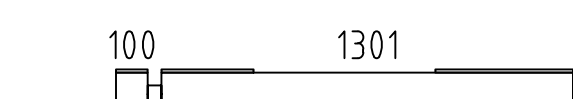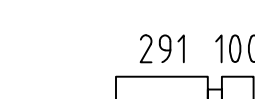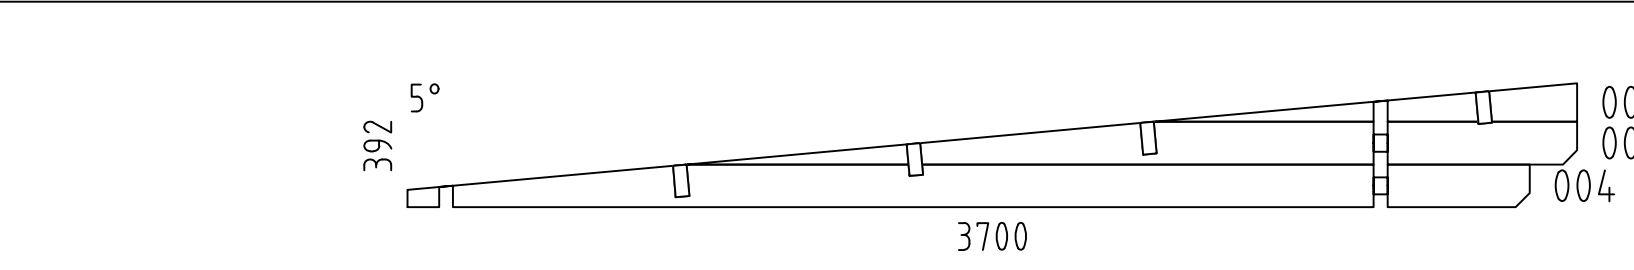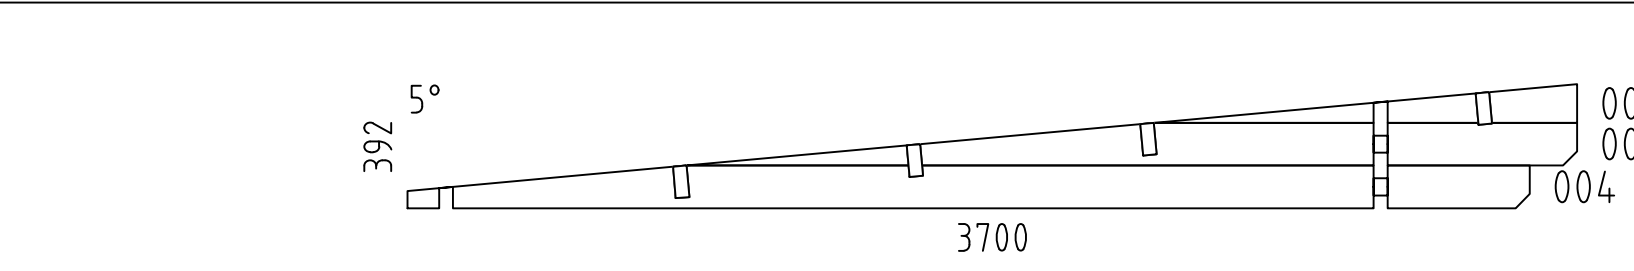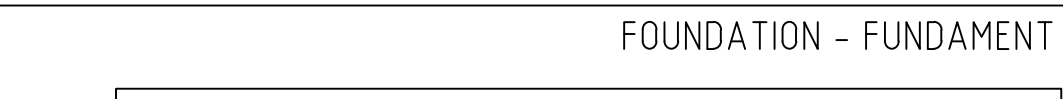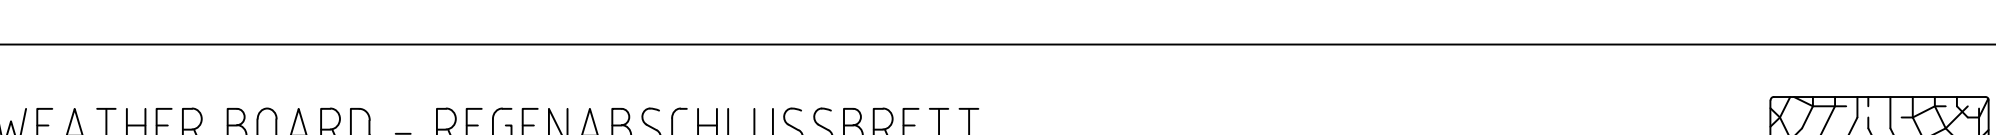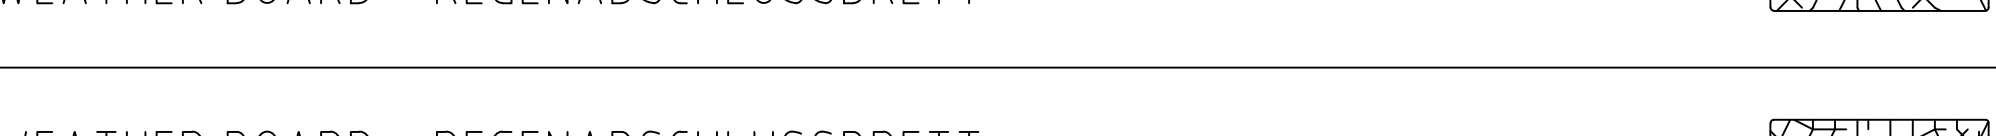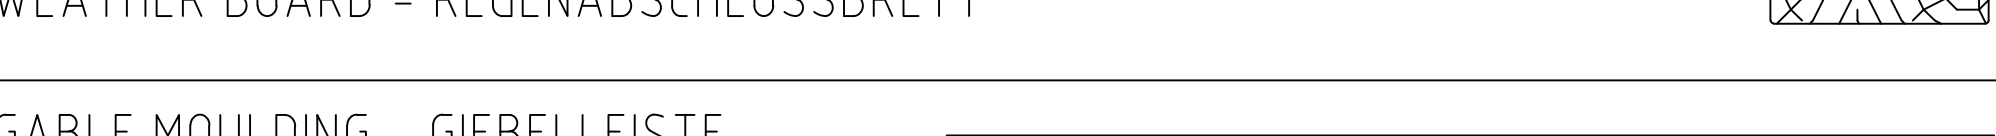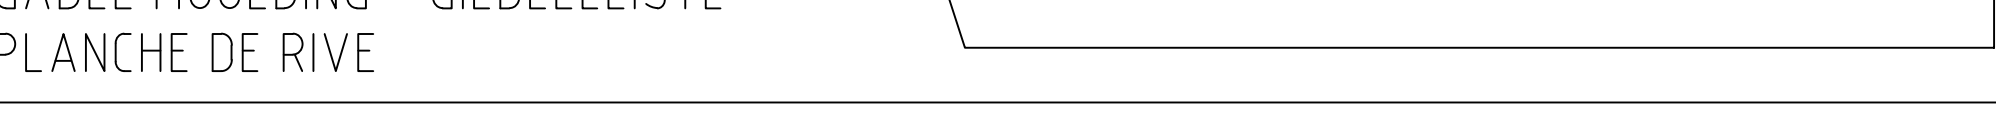Pos	4436420 Piece list - Stückliste - Liste des pieces	Q.	P (mm)	L (mm)
001		2	44x135	4800
002		16	44x135	4400
003		1	44x135	4400
005		2	44x68	3200
006		30	44x135	3200
008		2	44x135	1445
010		30	44x135	435
011		30	44x135	435
W1-1		1		
W2-1		1		
FBI1	FOUNDATION - FUNDAMENT - FONDATION (IMM) 	6	70x45	4050
FBI2	FOUNDATION - FUNDAMENT - FONDATION (IMM) 	2	70x45	2990
RB1	ROOF BEAM - DACHBALKEN - PANNE DE TOIT 	4	43x140	4800
F-1	FLOOR BOARDS-FUSSBODENBRETTER-LAME DE PLANCHER  or-oder-ou	47+1 37+1	88x18 114x18	2906
R-1	ROOF BOARDS - DACHBRETTER - VOLIGES  or-oder-ou	55+1 43+1	88x18 114x18	4017
FF-1	FLOOR FILLET-FUSSBODENLEISTE - CORNIERE DE FINITION DU PLANCHER 		18x35	15 m.
AUP-1	WEATHER BOARD - REGENABSCHLUSSBRETT 	2	18x35	855
AUP-2	WEATHER BOARD - REGENABSCHLUSSBRETT 	1	18x35	1790
AUP-3	WEATHER BOARD - REGENABSCHLUSSBRETT 	2	18x90	855
AUP-4	WEATHER BOARD - REGENABSCHLUSSBRETT 	1	18x90	1790
GB-1	GABLE MOULDING - GIEBELLEISTE - PLANCHE DE RIVE 	2	18x120	4070
EB-1	EAVES BOARD - TRAUFBRETT - BANDEAU DE TOIT 	1	18x120	4838
EB-2	EAVES BOARD - TRAUFBRETT - BANDEAU DE TOIT 	1	18x90	4800
Name-Name-Nom 4436420		Date-Datum-Date 18.10.2021		Page-Seite-Page 1/3

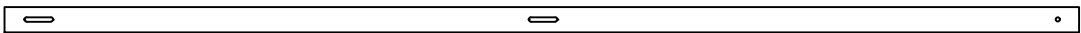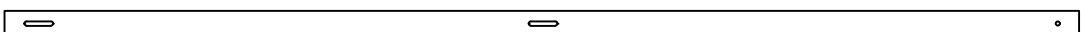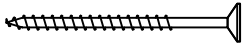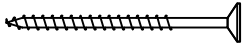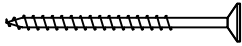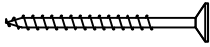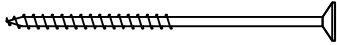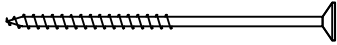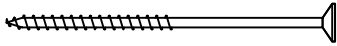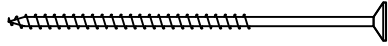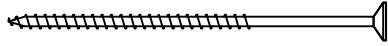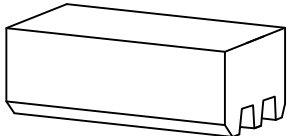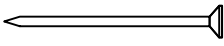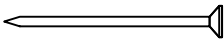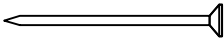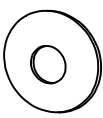Pos	4436420 Piece list - Stückliste - Liste des pieces		Q.	P (mm)	L (mm)
ES-1	ROOF EDGE REINFORCEMENT - DACHRANDVERSTÄRKUNG - CORNIERE DE RENFORT DE BORD DE TOIT 		2	30x40	4800
SS-1	STORM PROTECTION - STURMLEISTE - LATTE ANTI-TEMPETE 		2	18x35	2055
SS-2	STORM PROTECTION - STURMLEISTE - LATTE ANTI-TEMPETE 		2	18x35	2325
GS-1	ROOFING FELT FILLET - DACHPAPPENLEISTE - BAGUETTE DE FIXATION DU FEUTRE BITUMEUX 		2	18x70	4018
GS-2	ROOFING FELT FILLET - DACHPAPPENLEISTE - BAGUETTE DE FIXATION DU FEUTRE BITUMEUX 		1	18x70	4838
HS	SCREW FOR GABLE MOULDING (GB) - SCHRAUBE FÜR GIEBELLEISTE (GB) - VIS DE FIXATION POUR PLANCHE DE RIVE (GB) 		32	ø4.5x50	
HS	SCREW FOR EAVES BOARDS (EB) - SCHRAUBE FÜR TRAUFBRETT (EB) - VIS DE FIXATION POUR BANDEAU DE TOIT (EB) 		22	ø4.5x50	
HS	SCREW FOR ROOF EDGE REINFORCEMENT (ES) - SCHRAUBE FÜR DACHRANDVERSTÄRKUNG (ES) - VIS POUR RENFORT DE BORD DE TOIT (ES) 		22	ø4.5x50	
HS	SCREW FOR ROOFING FELT FILLET (GS) - SCHRAUBE FÜR DACHPAPPENLEISTE (GS) - VIS POUR BAGUETTE FIXATION FEUTRE BITUMEUX (GS) 		29	ø4.5x50	
HS	SCREW FOR WEATHER BOARD (AUP) - SCHRAUBE FÜR REGENABSCHLUSSBRETT (AUP) 		13	ø4.5x70	
HS	SCREW FOR 1. WALL BEAM - SCHRAUBE FÜR 1. BOHLENREIHE - VIS DE FIXATION DES FONDATIONS 		4	ø5x120	
HS	SCREW FOR FUNDAMENT (FBI) - SCHRAUBE ZUR BEFESTIGUNG FUNDAMENT (FBI) - VIS POUR FONDATION (FBI) 		24	ø5x120	
HS	SCREW FOR GABLE - SCHRAUBE FÜR GIEBEL - VIS POUR FIXATION DES PIGNONS 		10	ø5x120	
HS	SCREW FOR 1. WALL BEAM - SCHRAUBE FÜR 1. BOHLENREIHE - VIS DE FIXATION DES FONDATIONS 		4	ø6x160	
HS	SCREW FOR ROOF BEAMS - SCHRAUBE FÜR DACHBALKEN - VIS POUR PANNE DE TOIT 		8	ø6x160	
HS	SCREW FOR STORM PROTECTION - SCHRAUBE FÜR STURMLEISTE - VIS POUR LAME ANTI-TEMPETE 		12	ø6x50	
HB	HAMMER BLOCK - SCHLAGHOLZ - CALLE DE FRAPPE 		2		
NF	ZN NAIL FOR ROOF - ZN NÄGEL FÜR DACHBRETT - POINTE POUR TOIT 		350	ø2.5x60	
NF	ZN NAIL FOR FLOOR - ZN NÄGEL FÜR FUSSBODENBRETT - CLOUS POUR PLANCHER 		300	ø2.5x60	
NF	ZN NAIL FOR FLOOR FILLETS - ZN NÄGEL FÜR FUSSBODENLEISTEN - POINTE POUR PANNEAUX DE PLANCHER 		28	ø2x40	
SM6	WASHER FOR STORM PROTECTION - DICHTSCHEIBE FÜR STURMLEISTE - RONDELLE POUR LAME ANTI-TEMPETE 		12	M6x18	
Name-Name-Nom 4436420		Date-Datum-Date 18.10.2021	Page-Seite-Page 2/3		

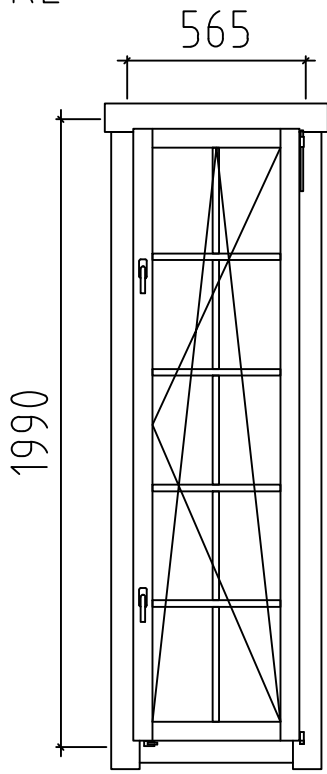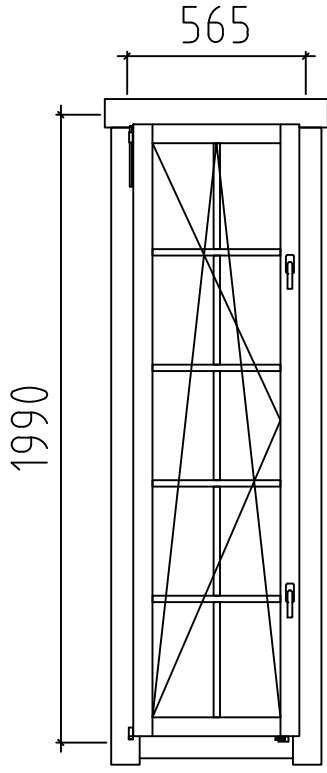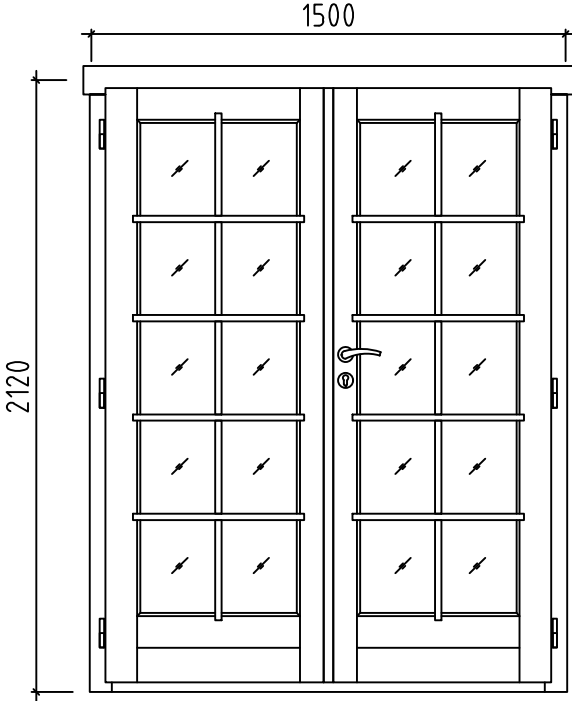Pos	4436420 Piece list - Stückliste - Liste des pieces	Q.	P (mm)	L (mm)
	WINDOW-FENSTER-FENETRE, AST PRE R 	1	565x1990	
	WINDOW-FENSTER-FENETRE, AST PRE L 	1	565x1990	
	DOOR-TÜR-PORTE, AST PRE R 	1	1500x2120	
Name-Name-Nom4436420		Date-Datum-Date18.10.2021		Page-Seite-Page3 / 3