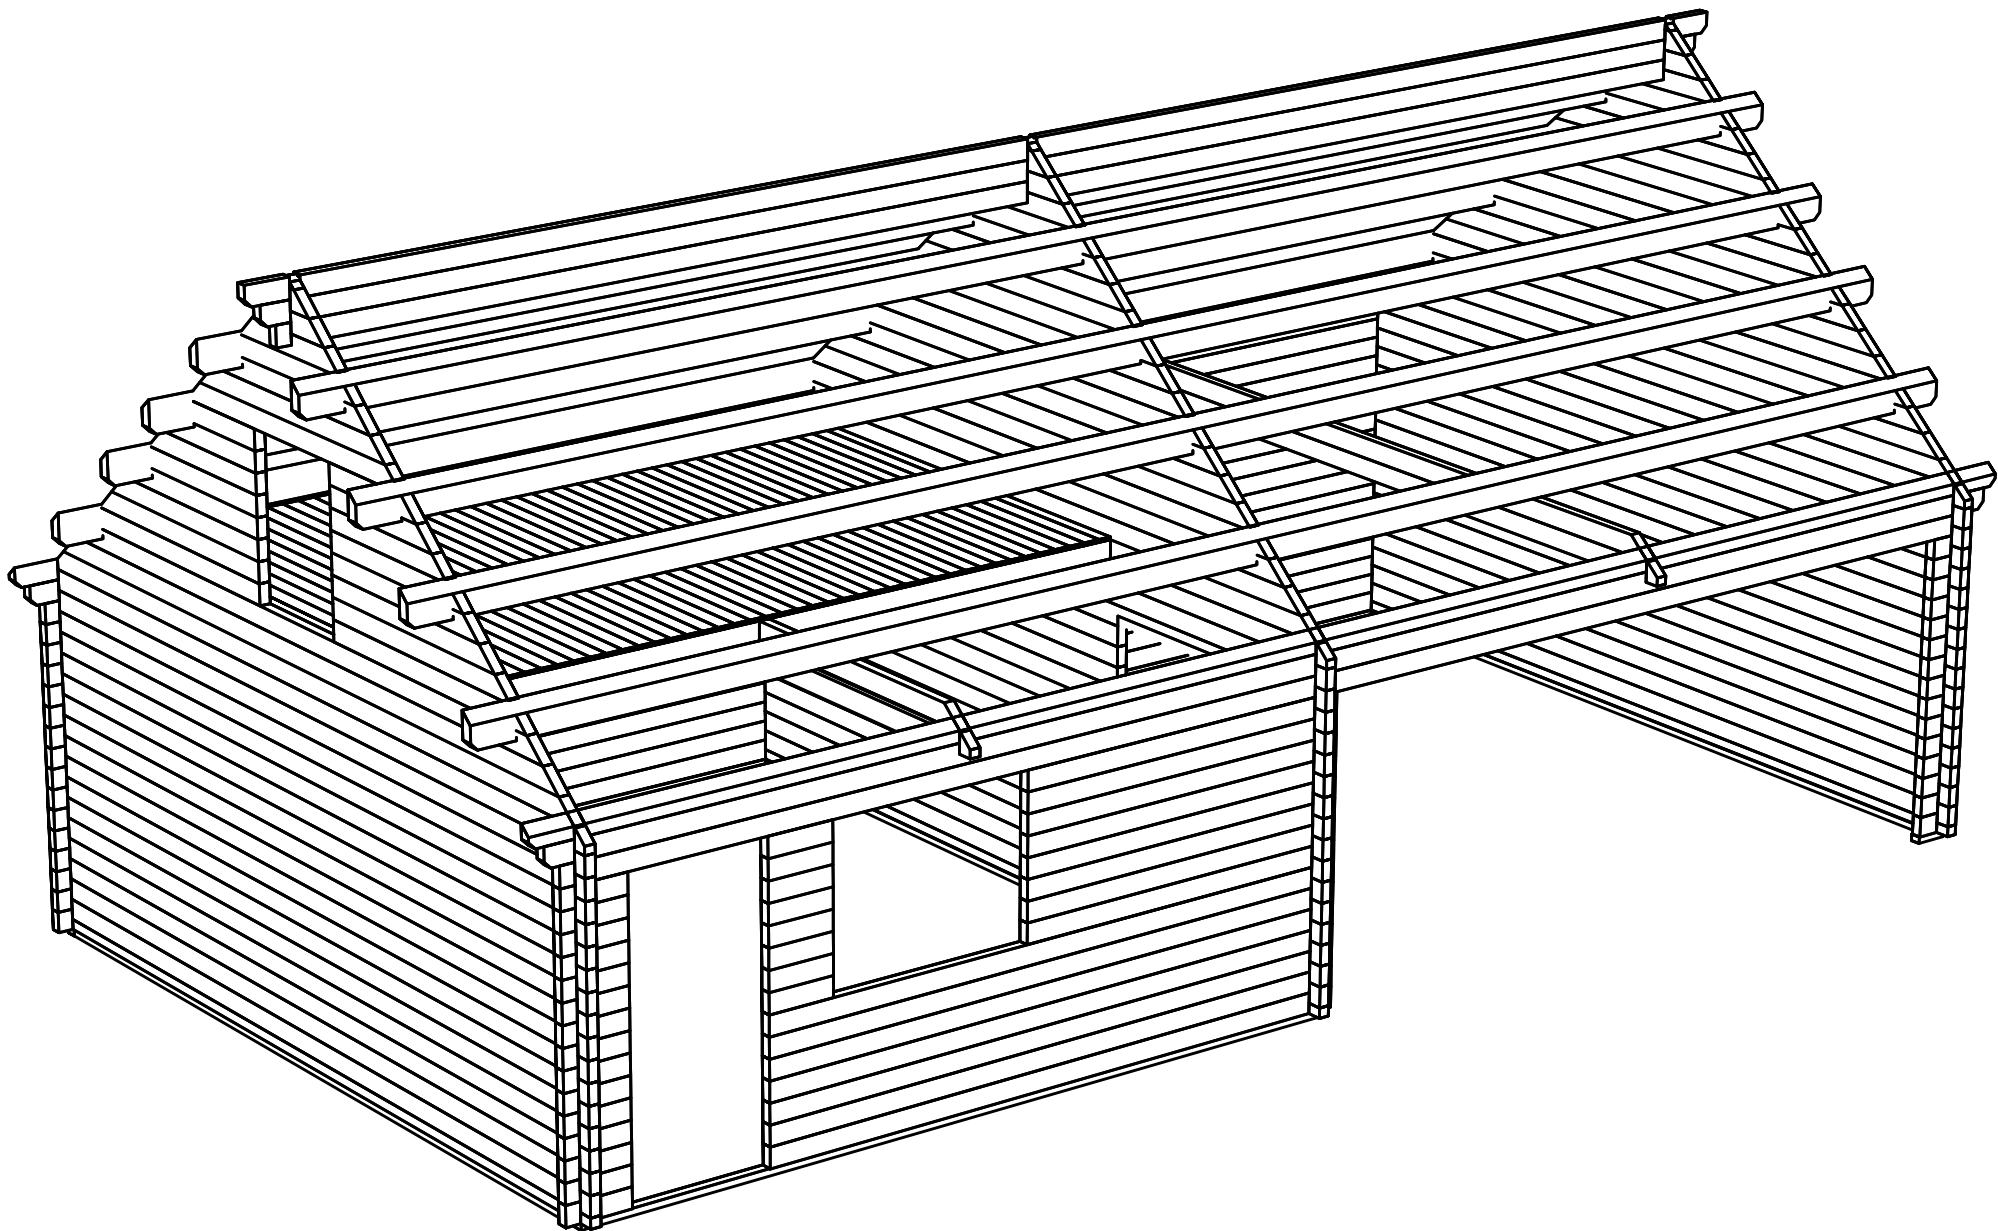
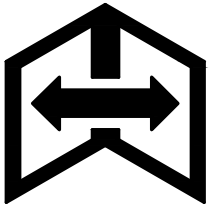
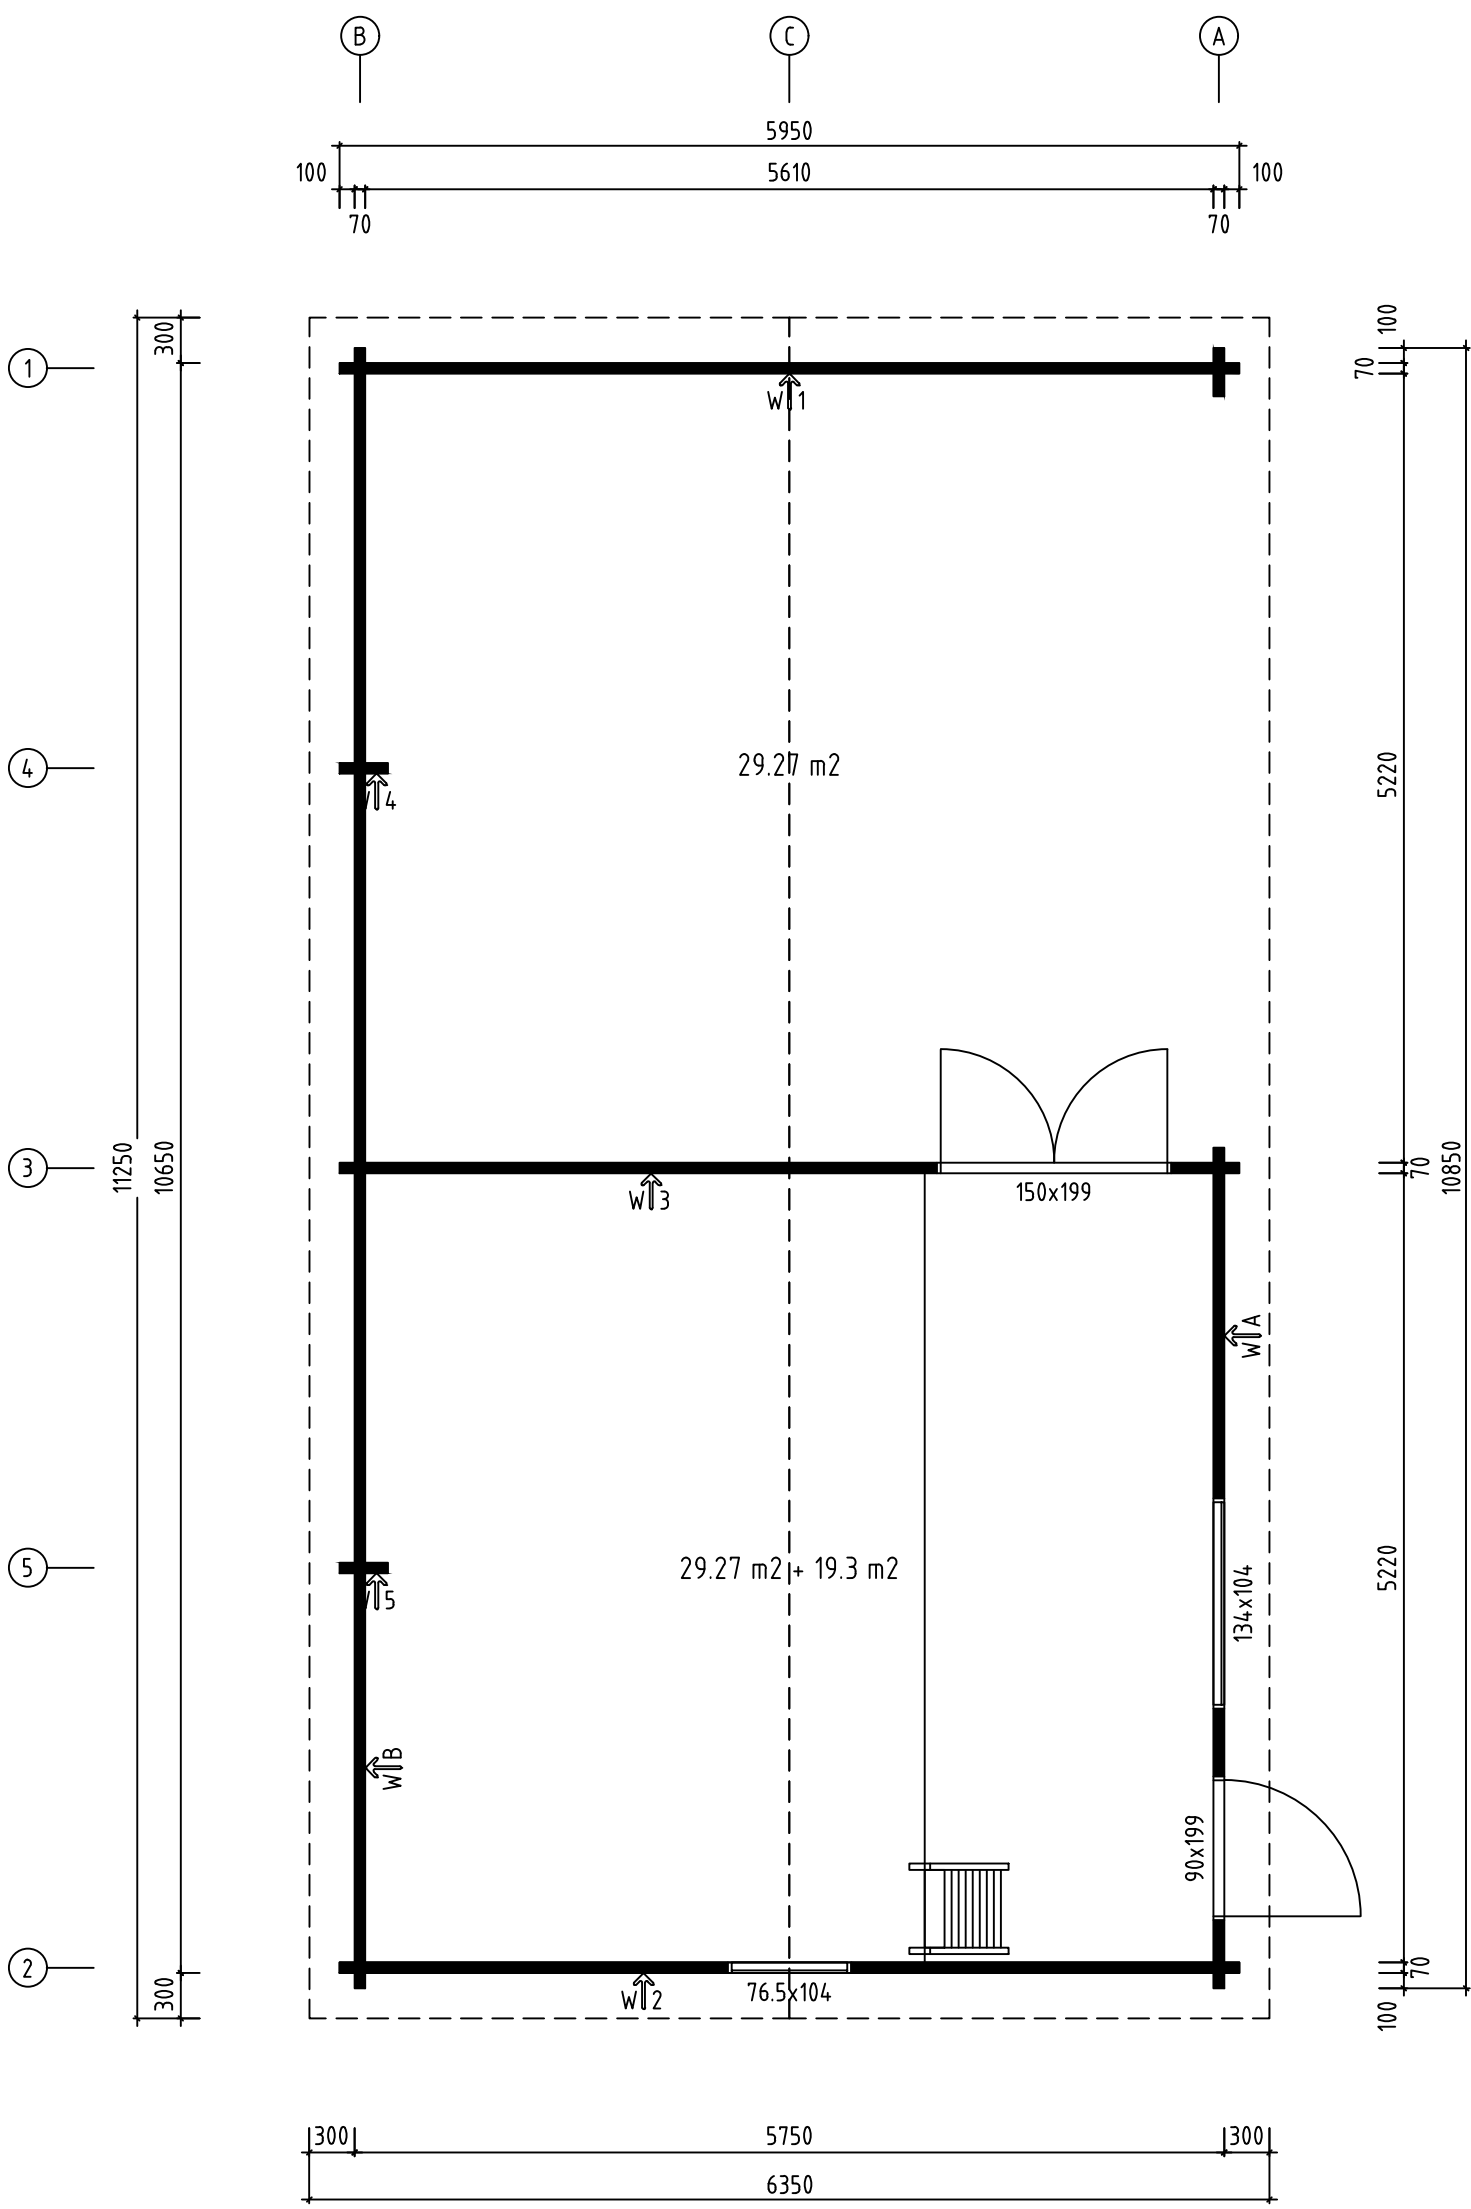
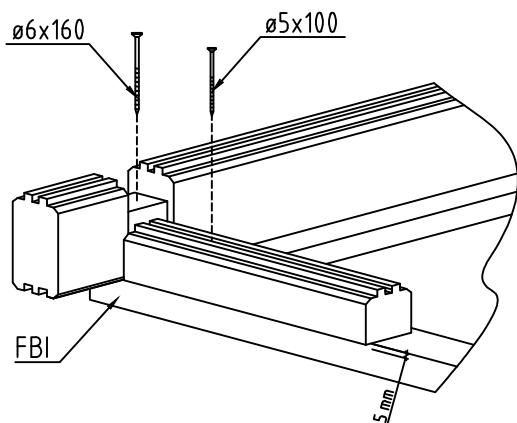
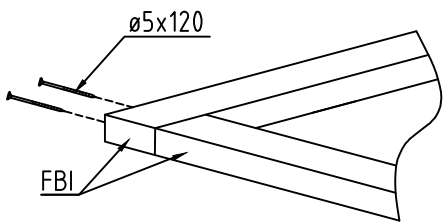
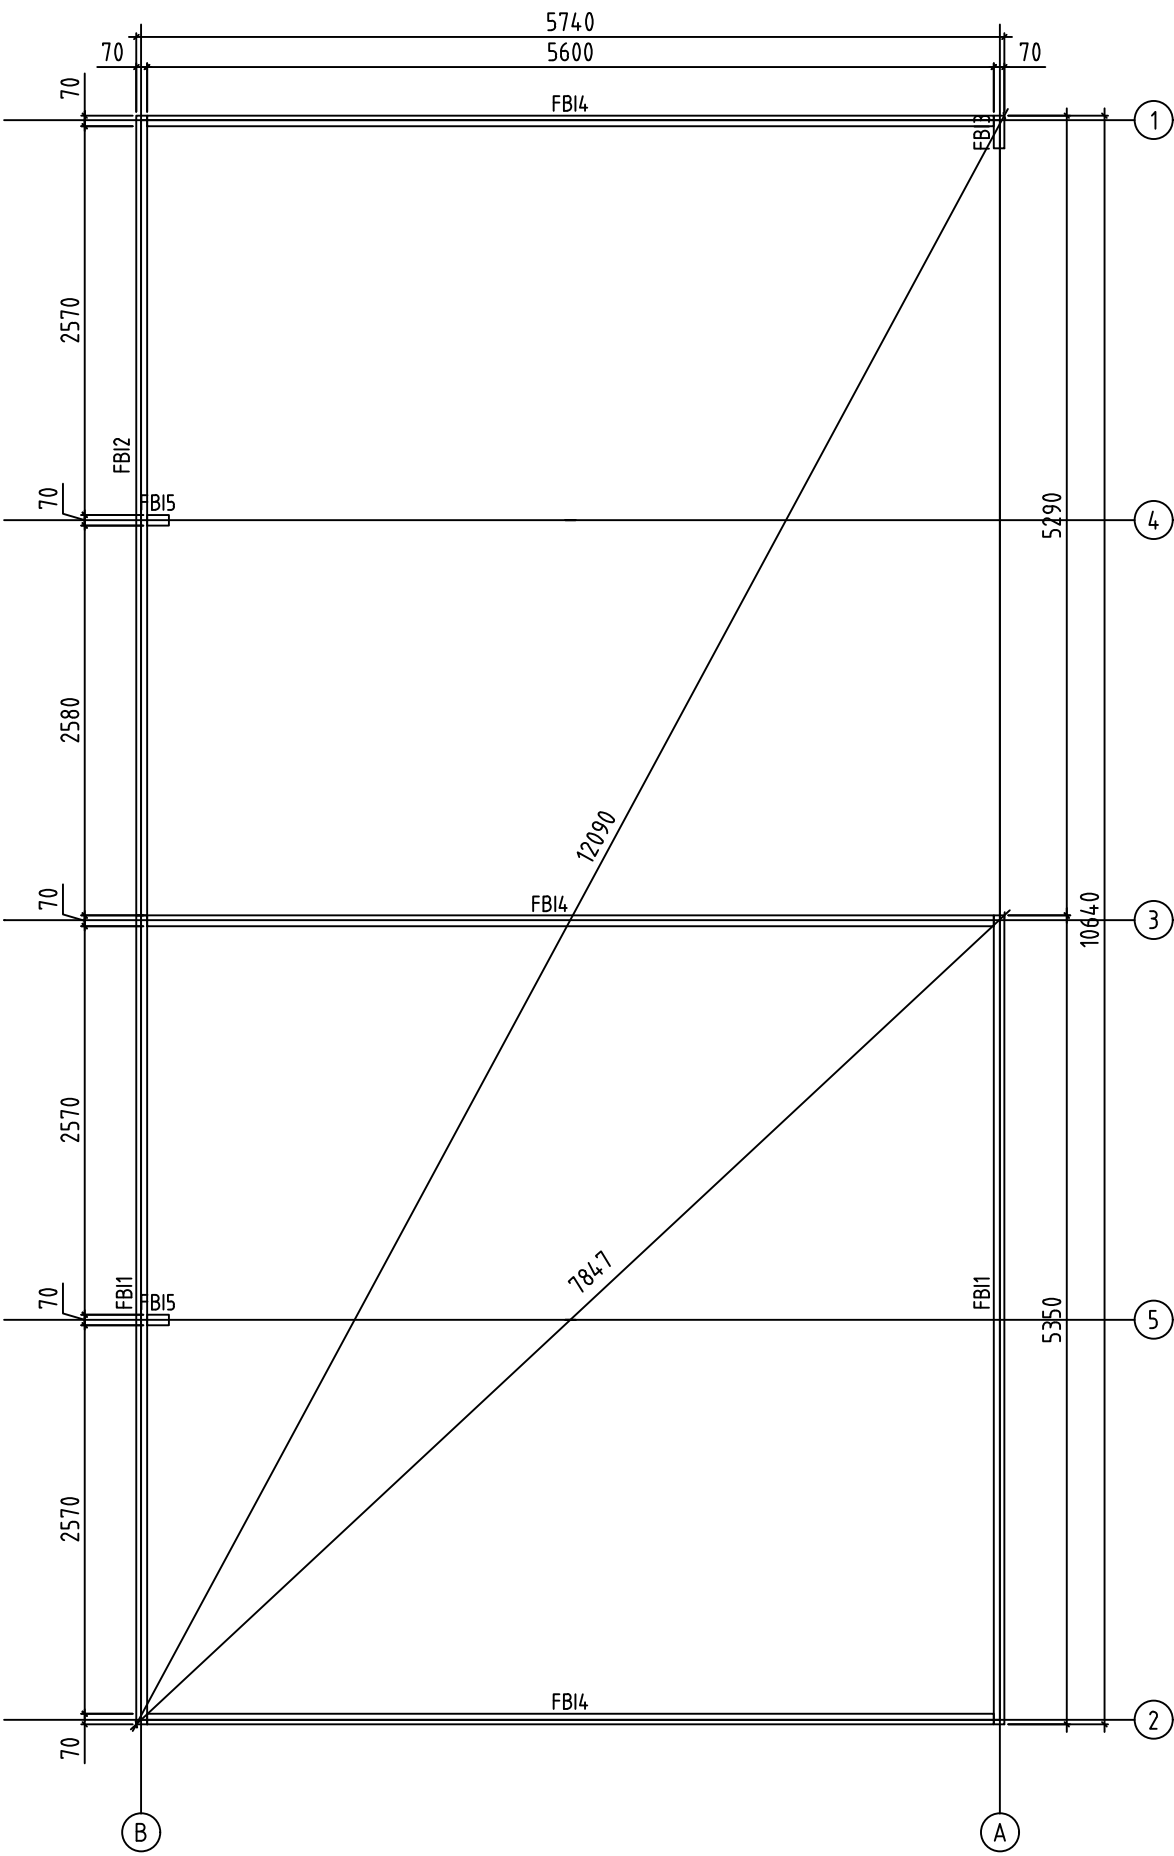





Name-Name-Nom 7051081		Page-Seite-Page 1
View-Aussicht-Vue 3D		Scale-Maßstab-Echelle 1:50
Material-Material-Matériel 70x135		Date-Datum-Date 08.02.2023
Drafter-Zeichner-Rédacteur EJ	File	




Name-Name-Nom 7051081		Page-Seite-Page 2
View-Aussicht-Vue GROUNDPLAN - GRUNDPLAN - PLAN DE MASSE		Scale-Maßstab-Echelle 1:50
Material-Material-Matériel 70x135		Date-Datum-Date 08.02.2023
Drafter-Zeichner-Rédacteur EJ	File	




Name-Name-Nom	7051081	Page-Seite-Page	3
View-Aussicht-Vue	FOUNDATION - FUNDAMENT - FONDATION	Scale-Maßstab-Echelle	1:50
Material-Material-Matériel	70x135	Date-Datum-Date	08.02.2023
Drafter-Zeichner-Rédacteur	EJ	File	

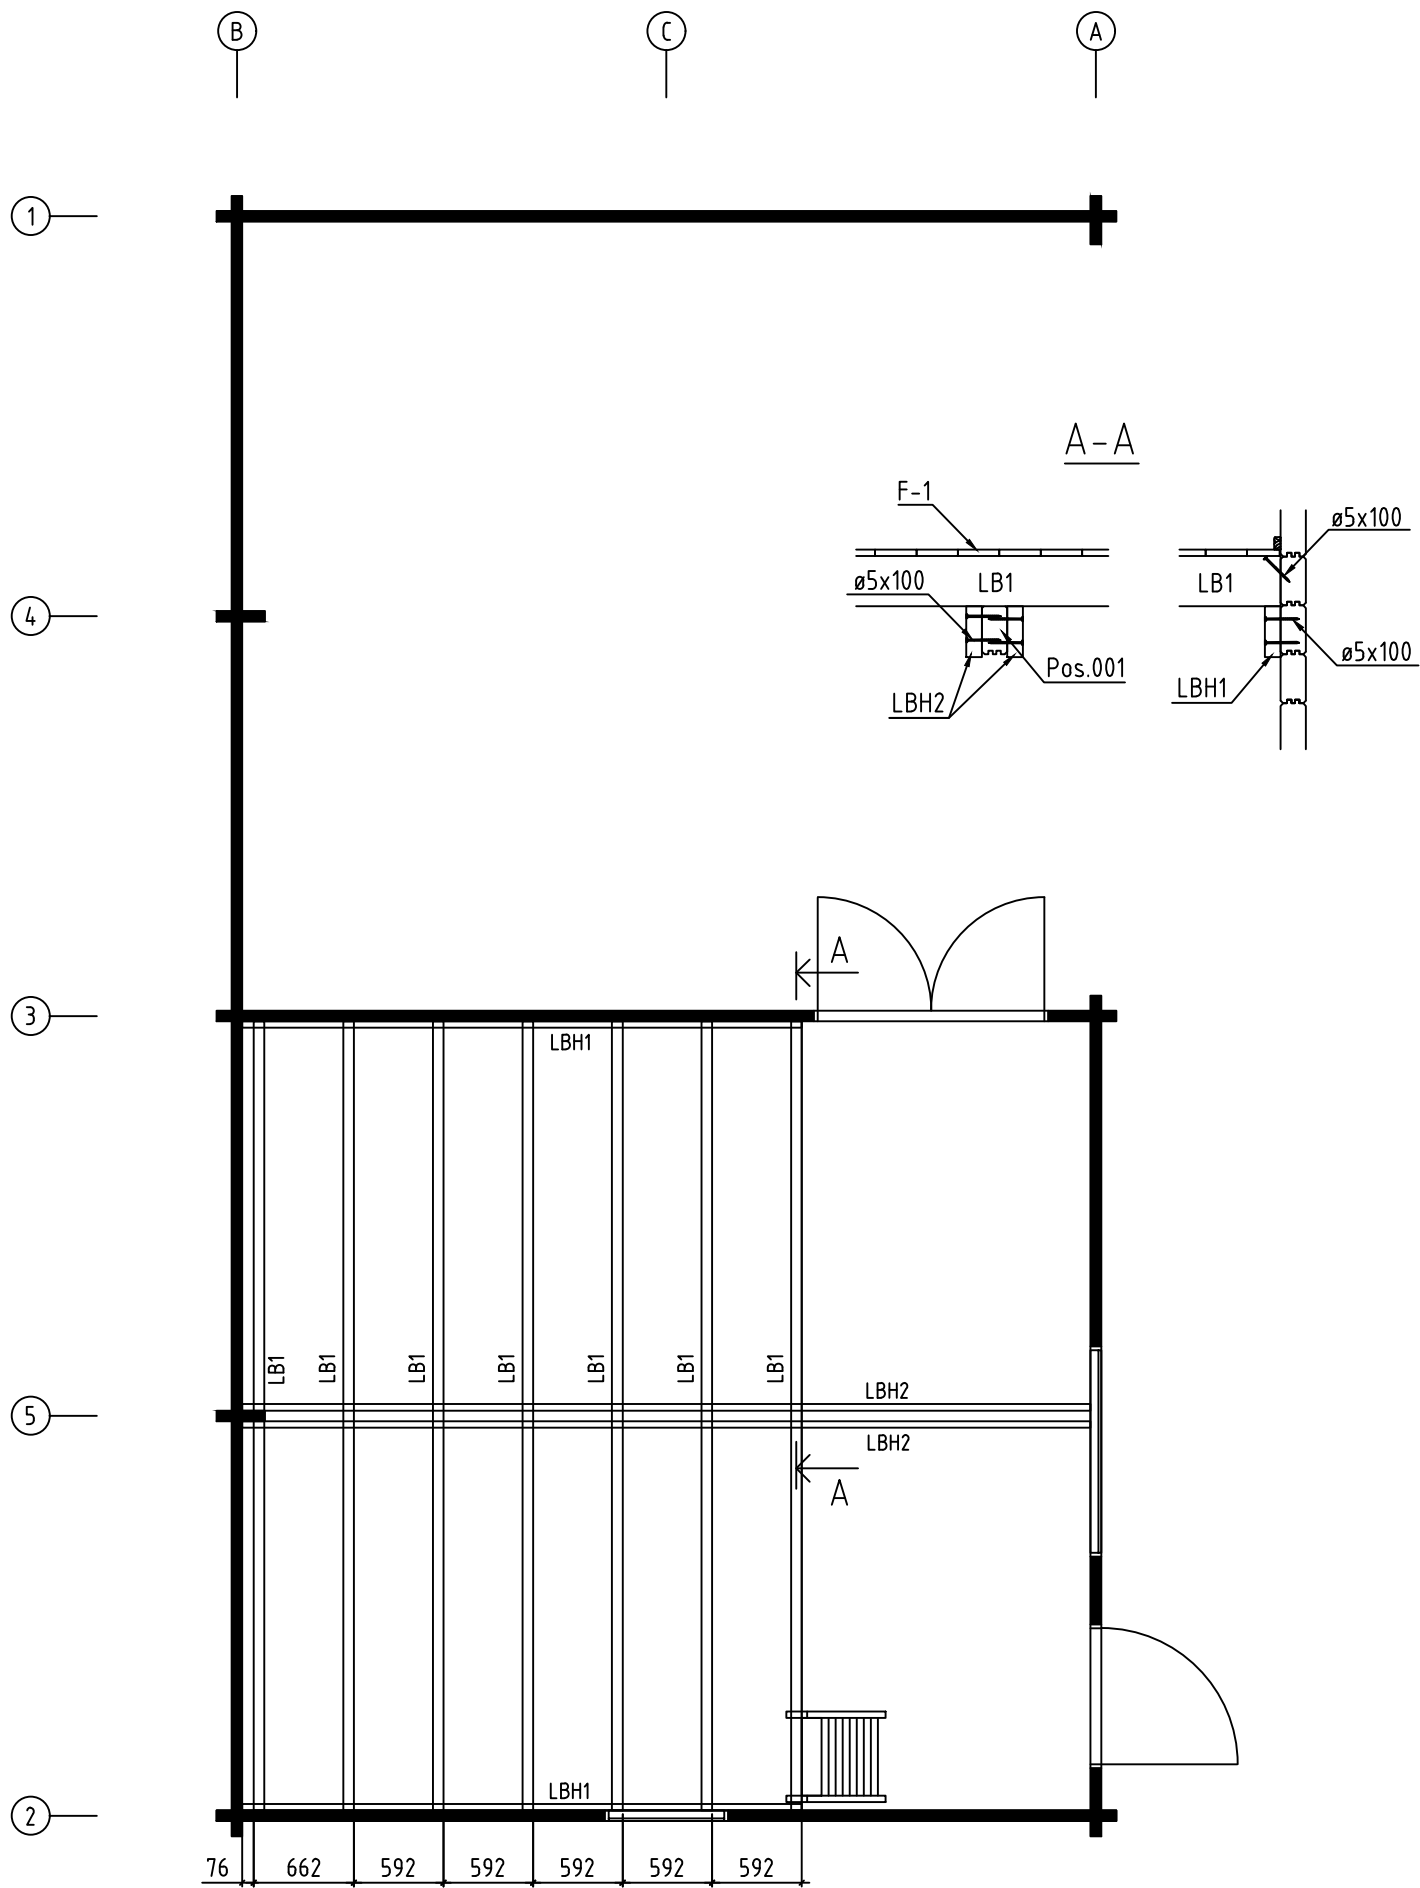



Name-Name-Nom 7051081		Page-Seite-Page 4
View-Aussicht-Vue MEZZANINE FLOOR JOISTS -HALBGESCHOSS BALKEN		Scale-Maßstab-Echelle 1:50
Material-Material-Matériel 70x135		Date-Datum-Date 08.02.2023
Drafter-Zeichner-Rédacteur EJ	File	

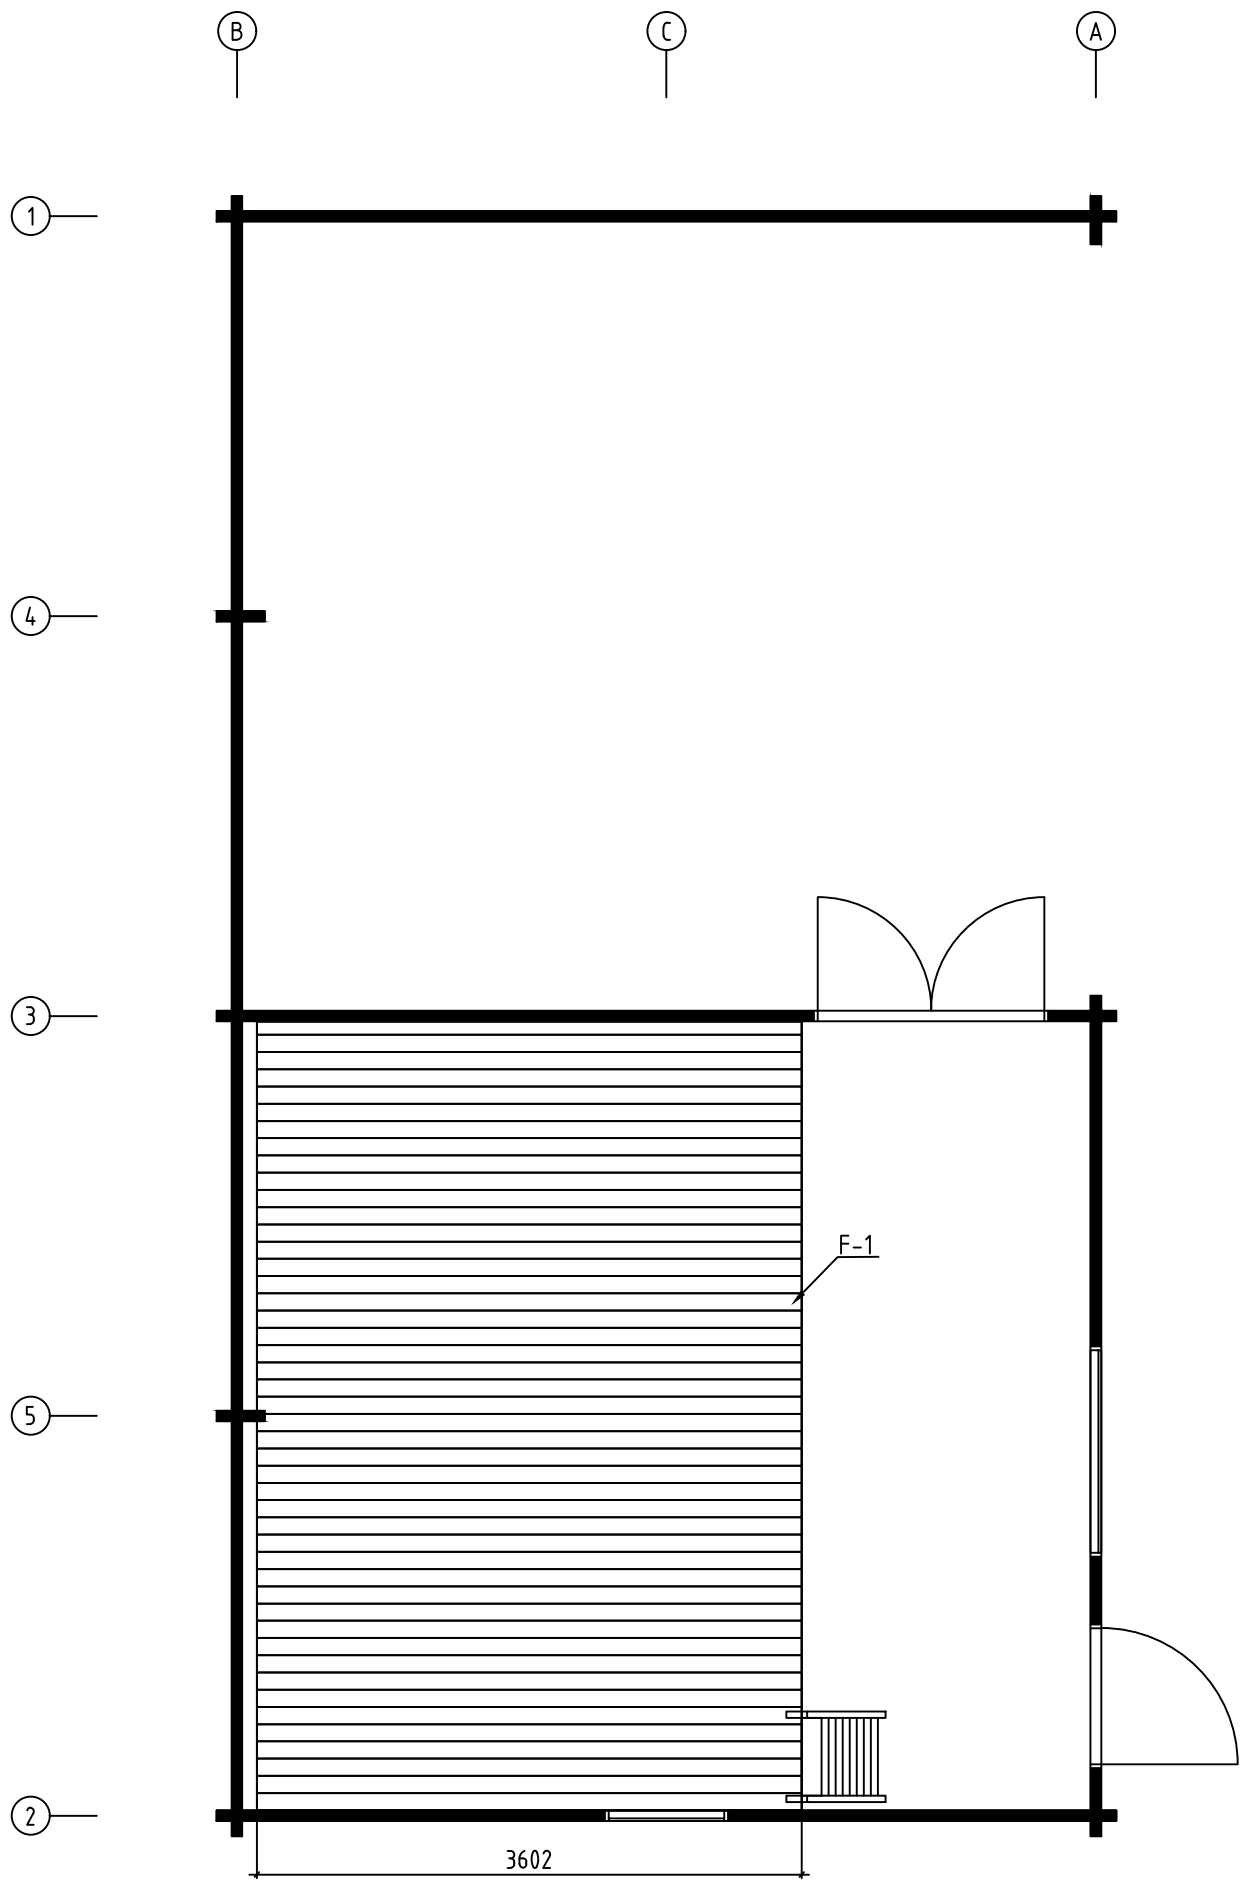


Name-Name-Nom 7051081		Page-Seite-Page 5
View-Aussicht-Vue FLOOR BOARDS-FUSSBODENBRETTER-LAME DE PLANCHER		Scale-Maßstab-Echelle
Material-Material-Matériau 70x135		Date-Datum-Date 08.02.2023
Drafter-Zeichner-Rédacteur EJ	File	

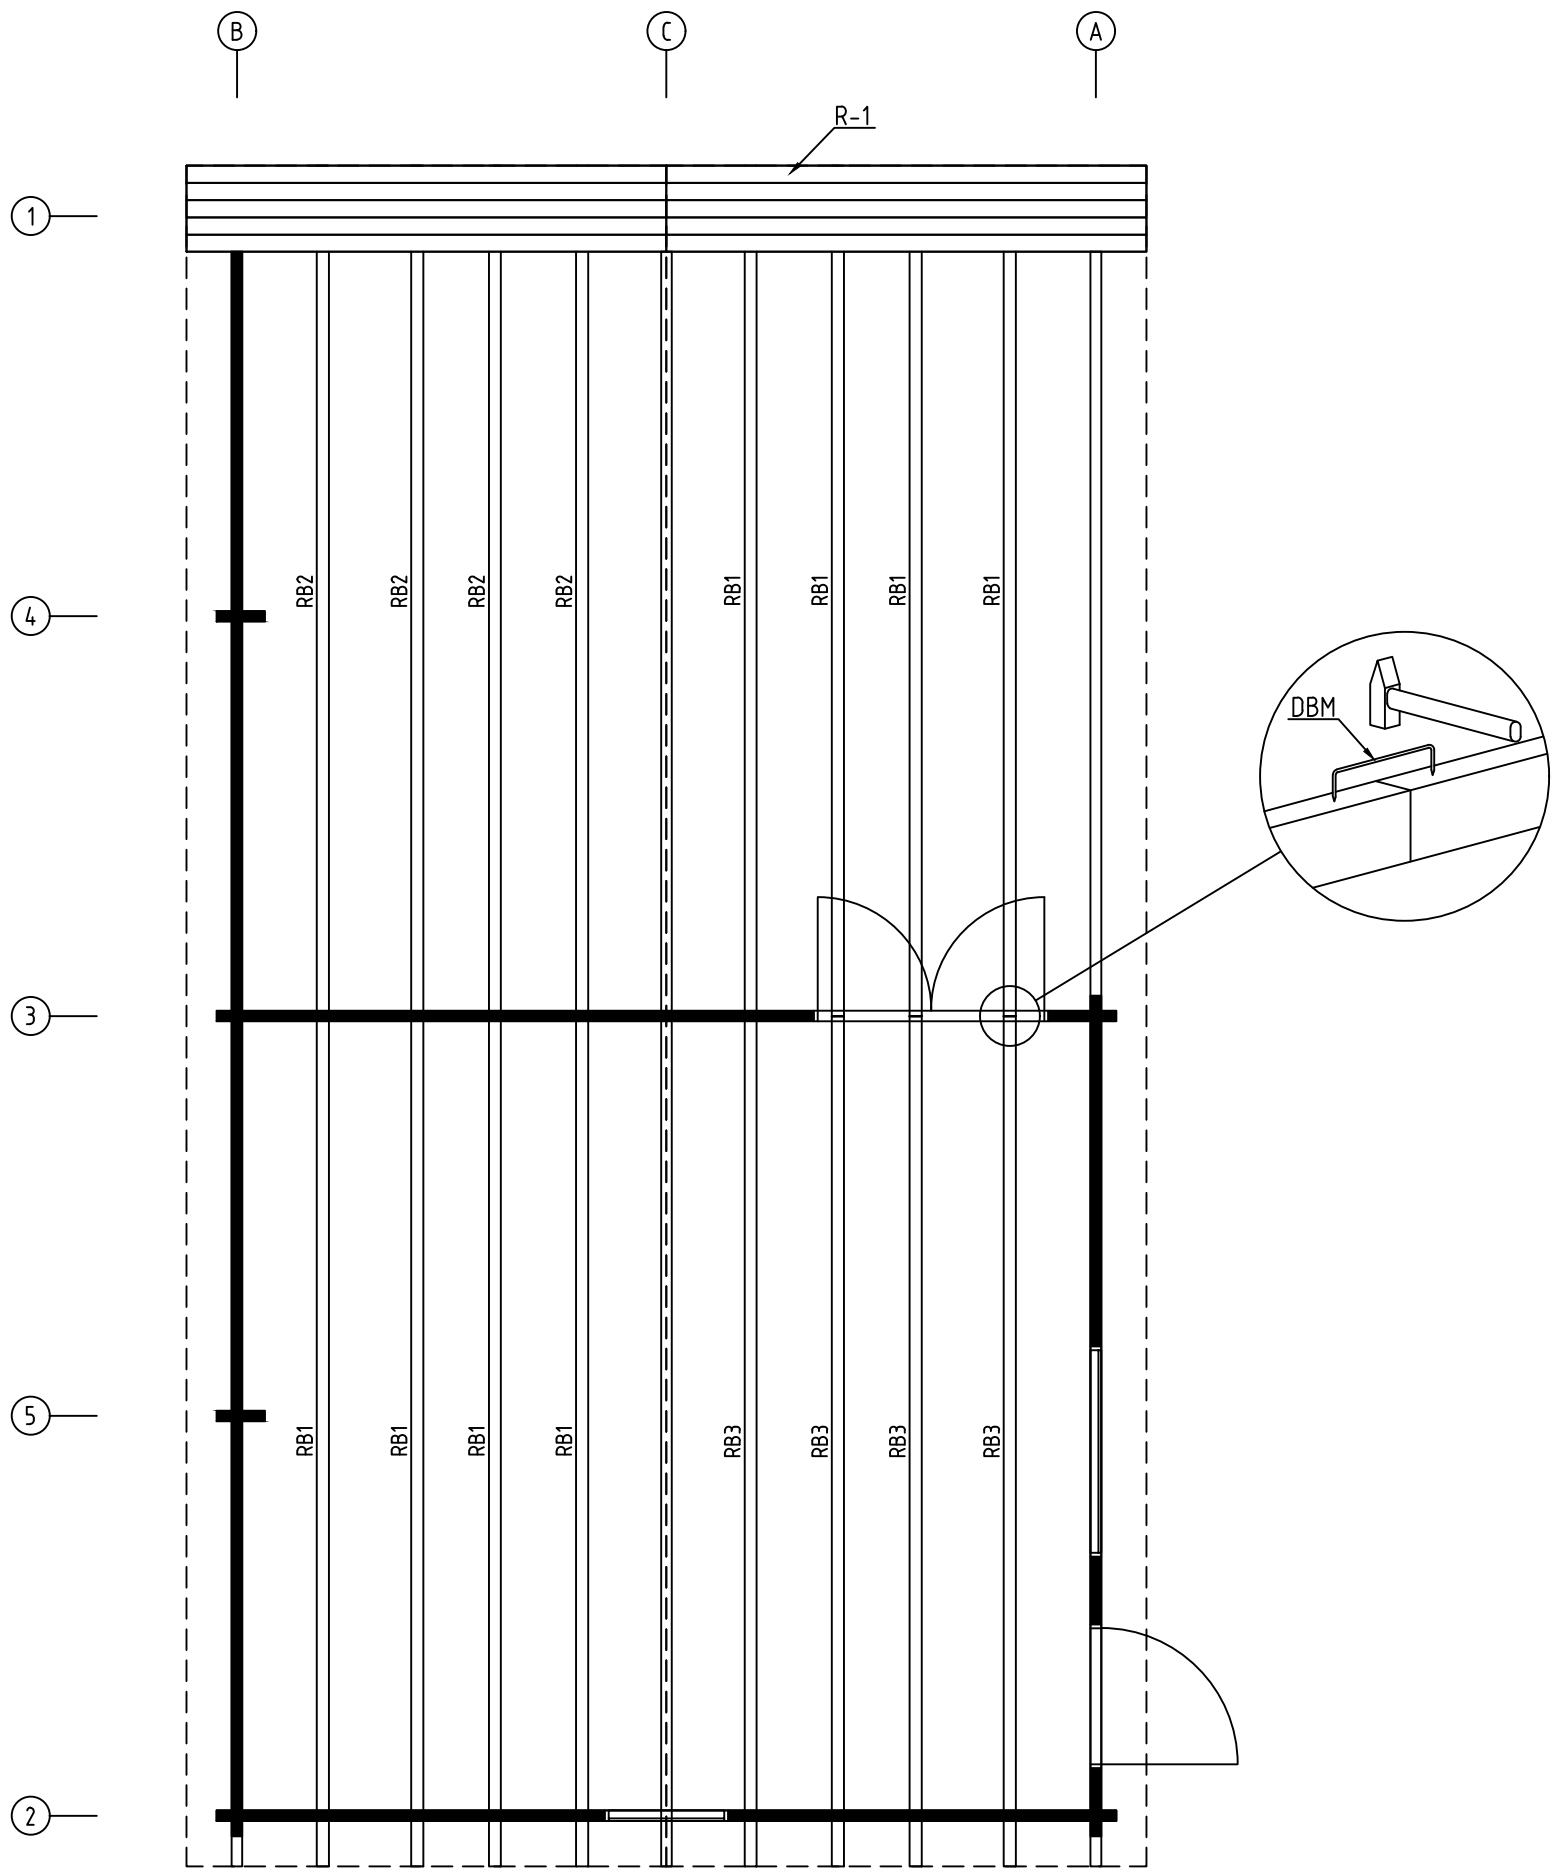


Name-Name-Nom 7051081		Page-Seite-Page 6
View-Aussicht-Vue ROOF PLAN-DACH-PLAN-PLAN DU TOIT		Scale-Maßstab-Echelle 1:50
Material-Material-Matériel 70x135		Date-Datum-Date 08.02.2023
Drafter-Zeichner-Rédacteur EJ	File	

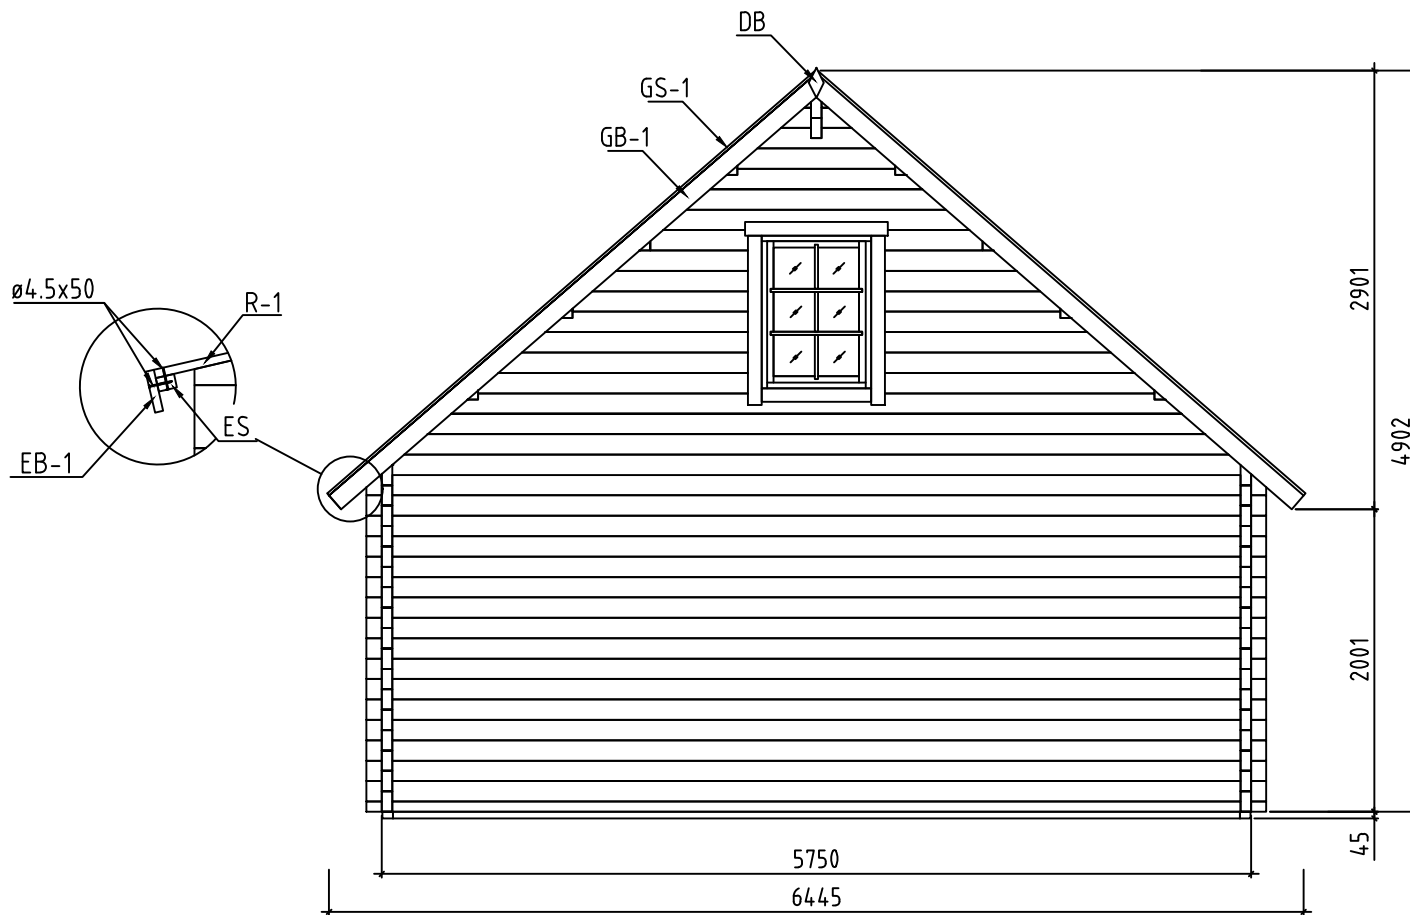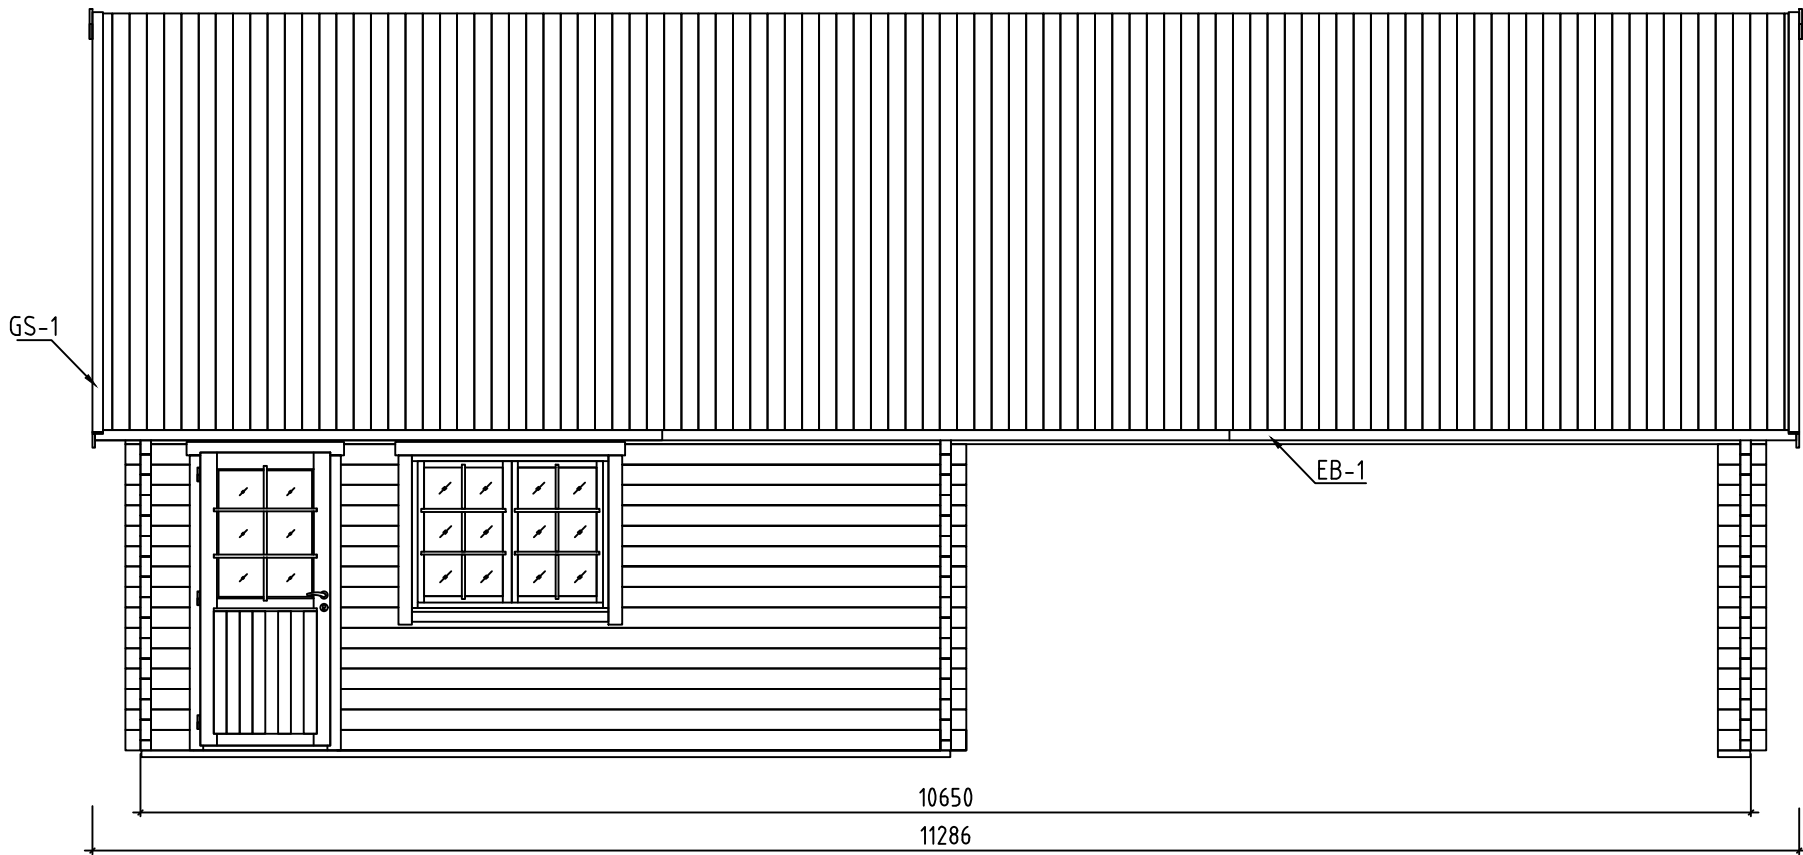


Name-Name-Nom 7051081		Page-Seite-Page 7
View-Aussicht-Vue VIEWS-ANSICHTEN-VUE DES MURS		Scale-Maßstab-Echelle 1:50
Material-Material-Matériau 70x135		Date-Datum-Date 08.02.2023
Drafter-Zeichner-Rédacteur EJ	File	

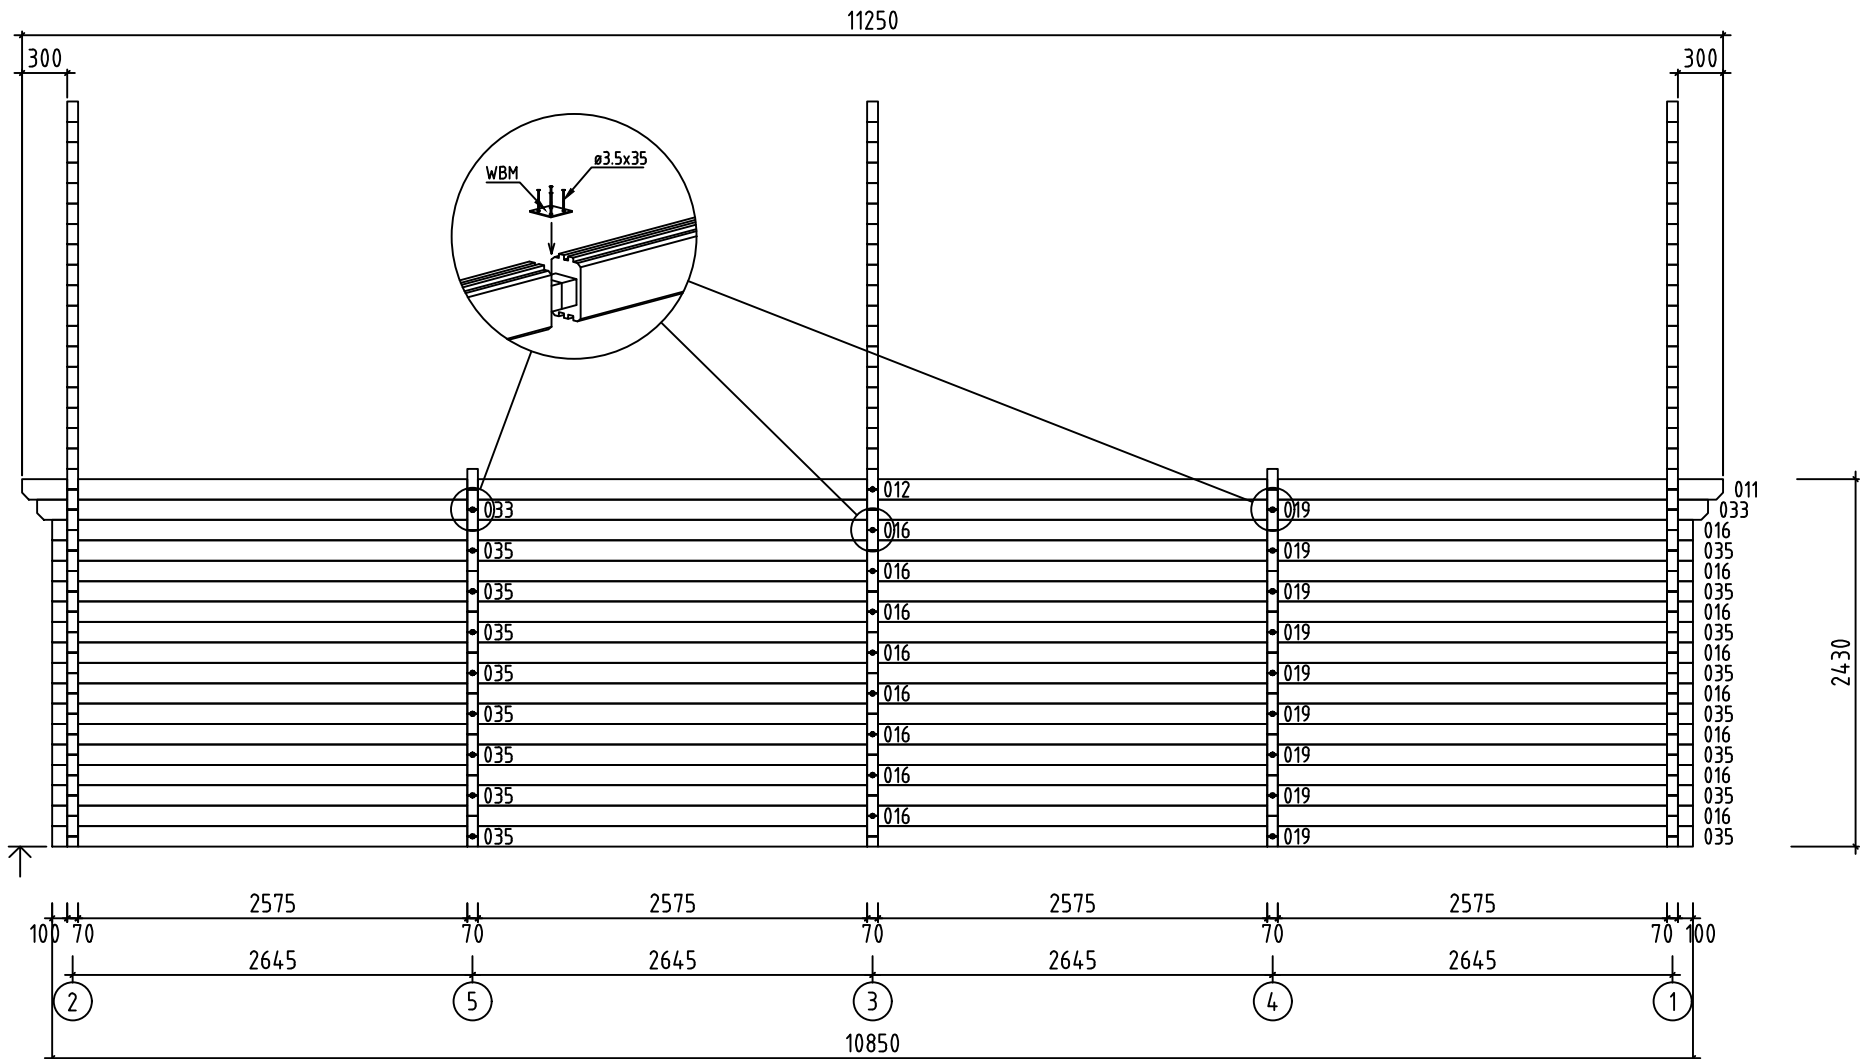


Name-Name-Nom 7051081		Page-Seite-Page 9
View-Aussicht-Vue Wall-Wand-Mur B		Scale-Maßstab-Echelle 1:50
Material-Material-Matériau 7.0x13.5		Date-Datum-Date 08.02.2023
Drafter-Zeichner-Rédacteur E J		File

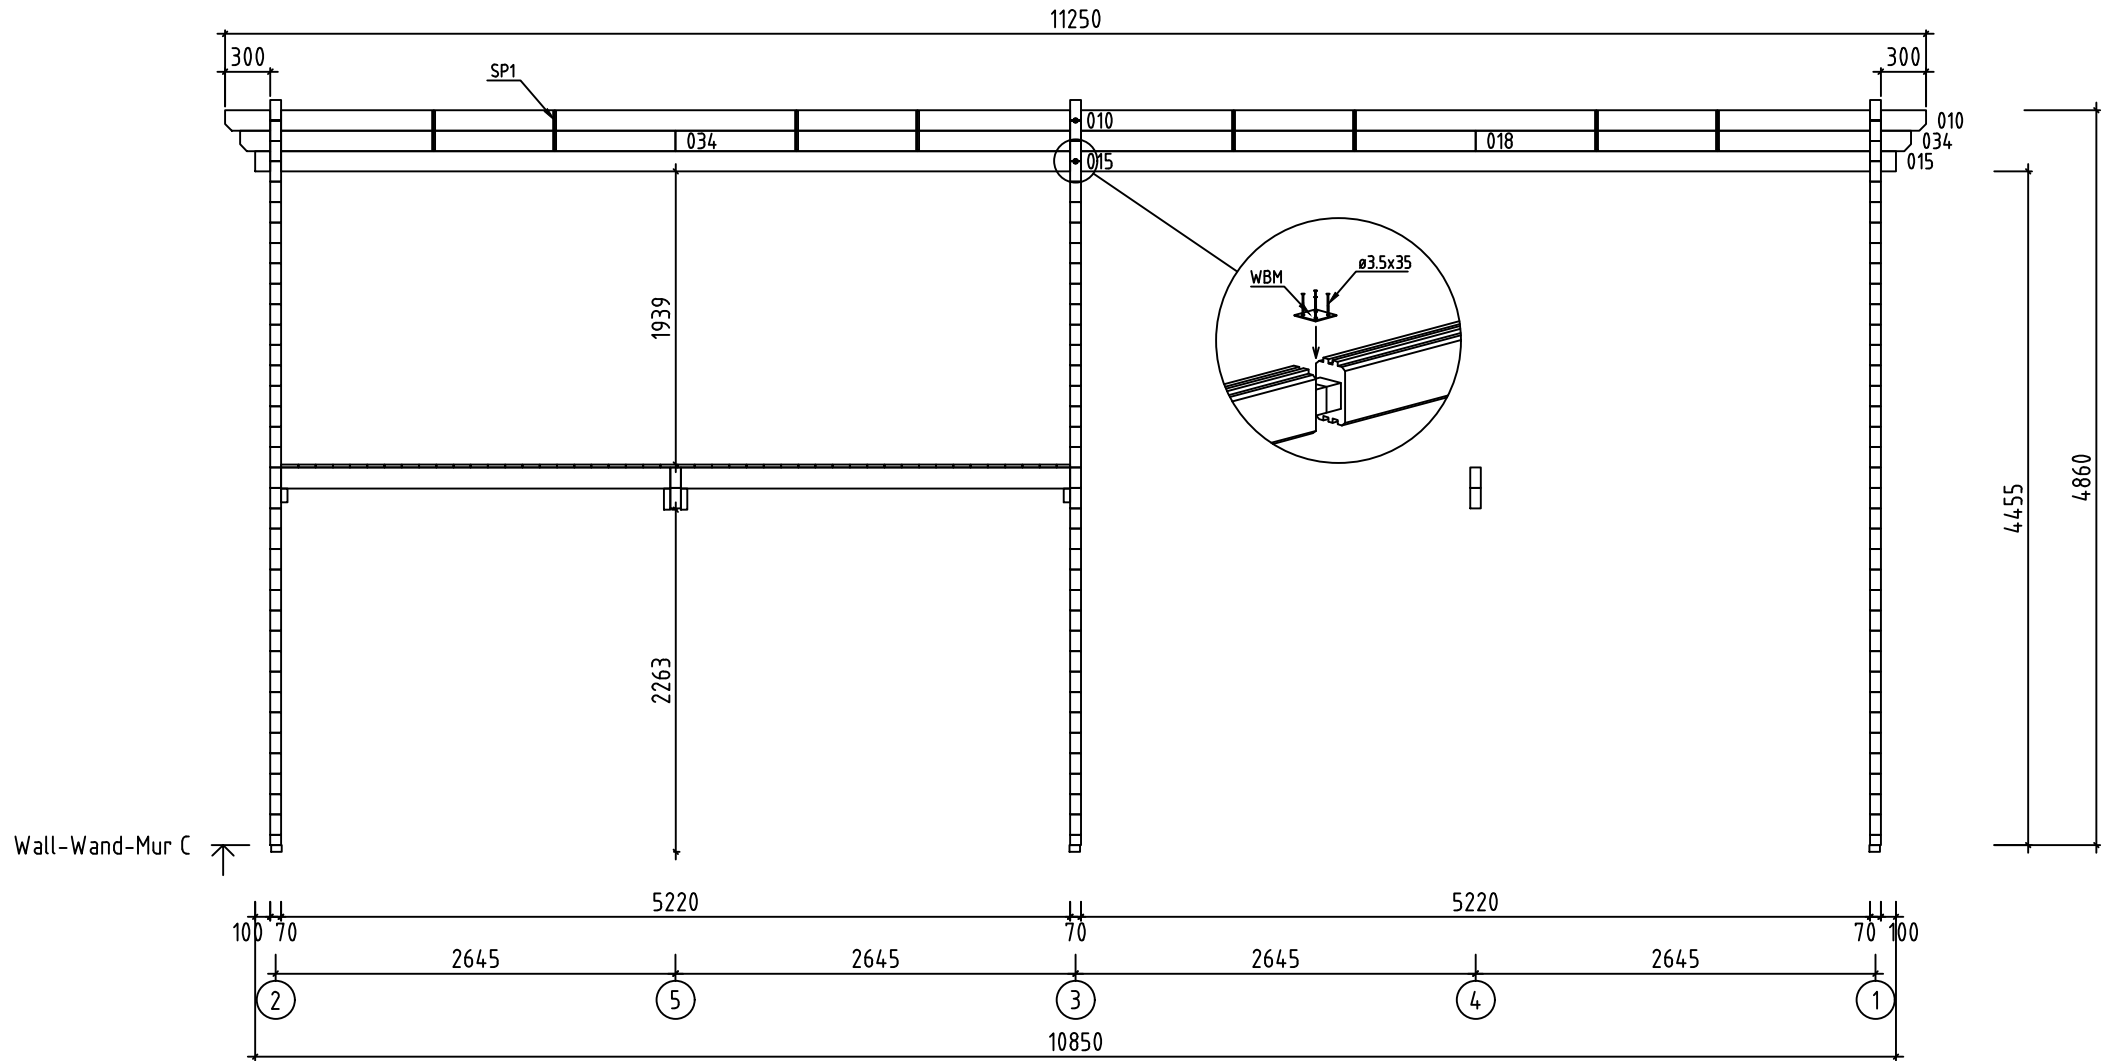























Name-Name-Nom 7051081		Page-Seite-Page 10
View-Aussicht-Vue Wall-Wand-Mur C		Scale-Maßstab-Echelle 1:50
Material-Material-Matériel 7.0x13.5		Date-Datum-Date 08.02.2023
Drafter-Zeichner-Rédacteur E J	File	





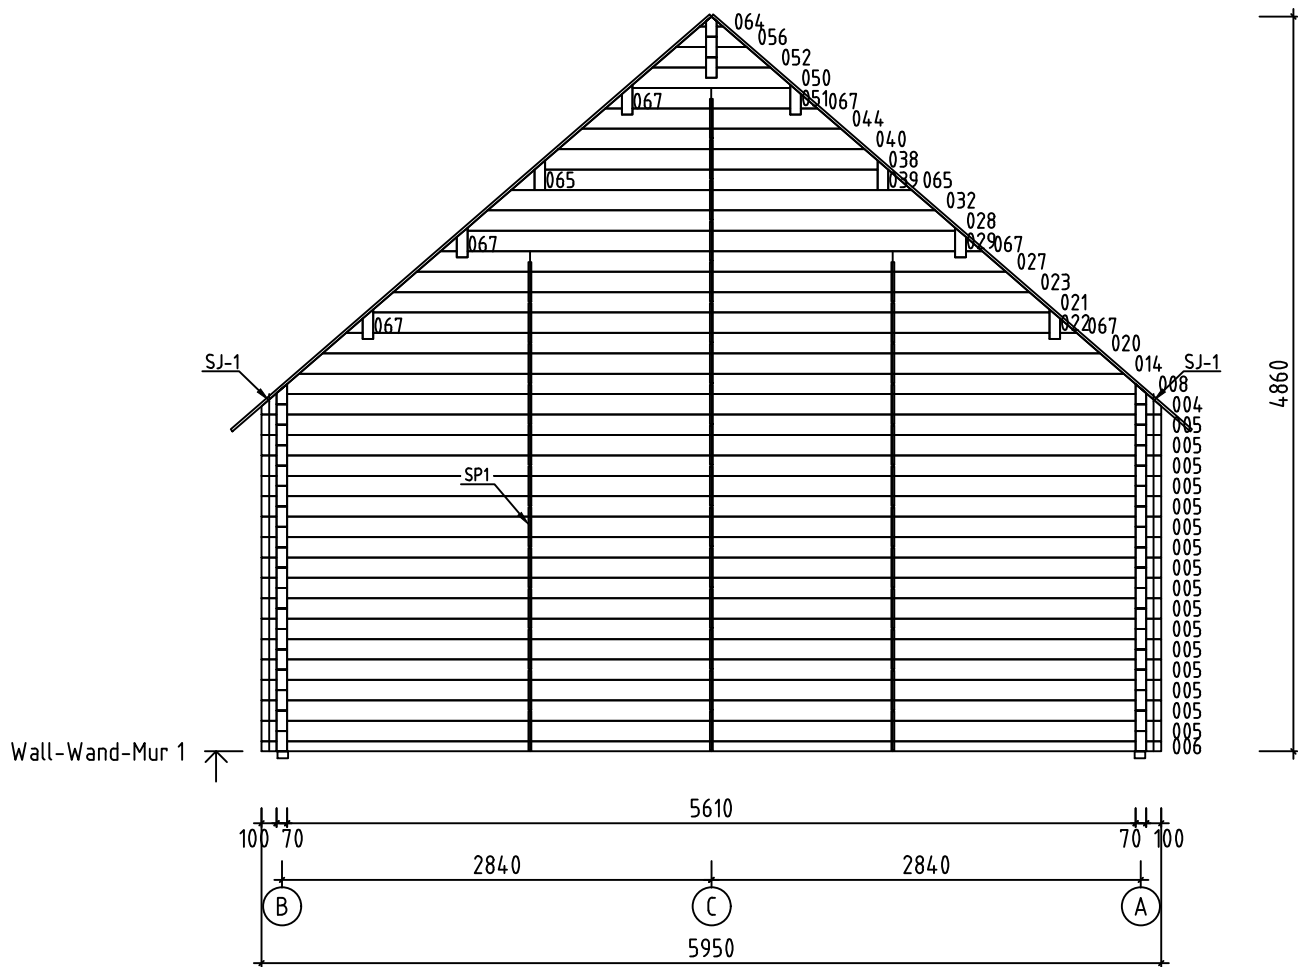














Name-Name-Nom 7051081		Page-Seite-Page 11
View-Aussicht-Vue Wall-Wand-Mur 1		Scale-Maßstab-Echelle 1:50
Material-Material-Matériel 7.0x13.5		Date-Datum-Date 08.02.2023
Drafter-Zeichner-Rédacteur EJ	File	


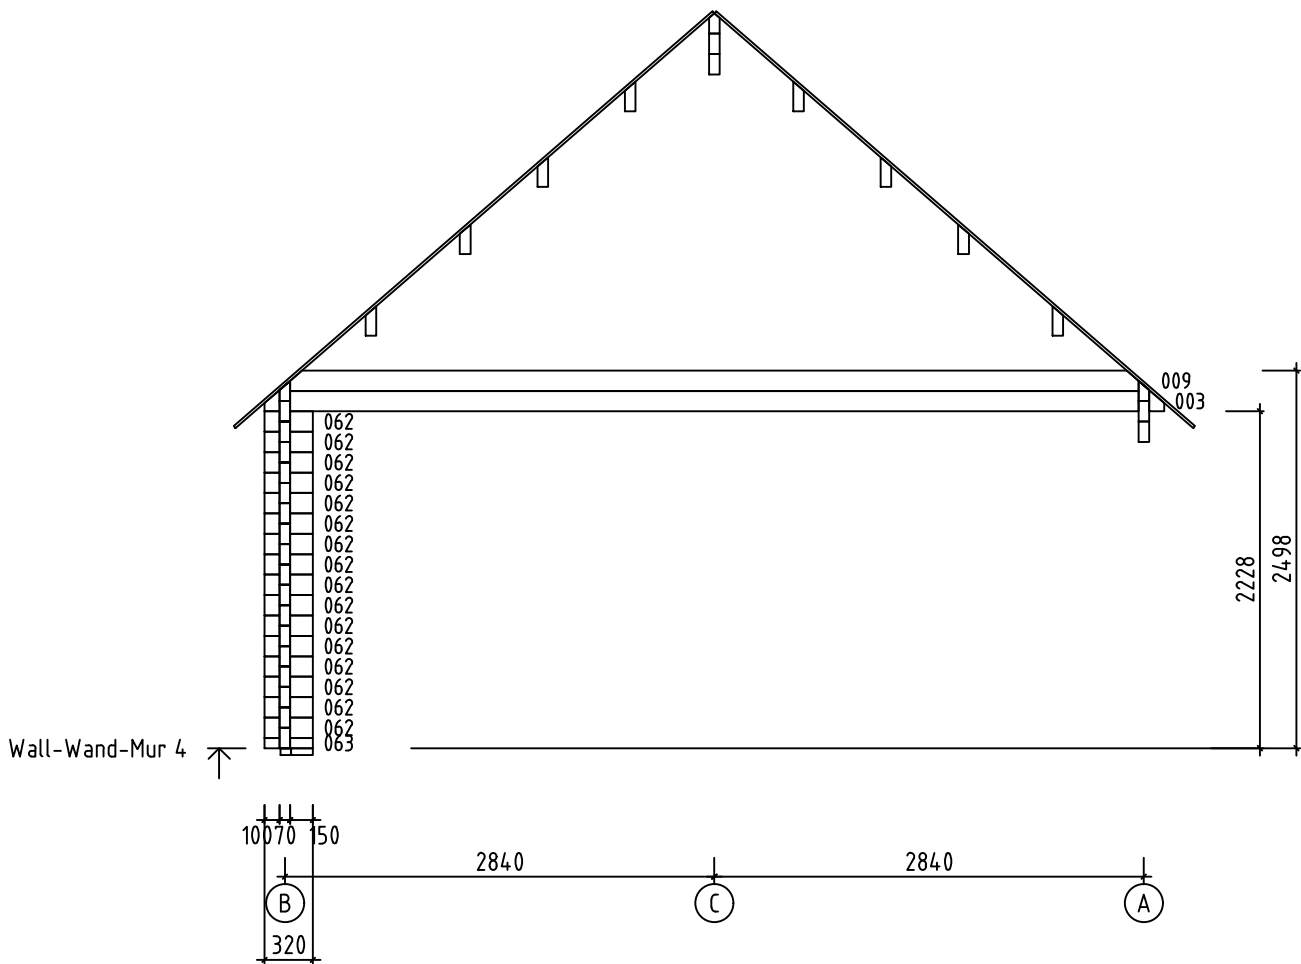







Name-Name-Nom 7051081		Page-Seite-Page 14
View-Aussicht-Vue Wall-Wand-Mur 4		Scale-Maßstab-Echelle 1:50
Material-Material-Matériel 7.0x13.5		Date-Datum-Date 08.02.2023
Drafter-Zeichner-Rédacteur EJ	File	

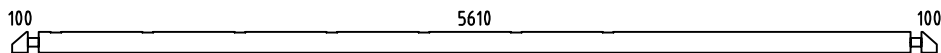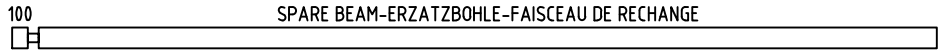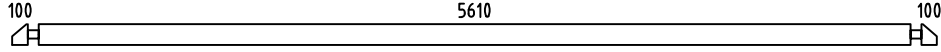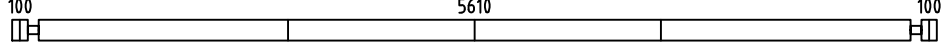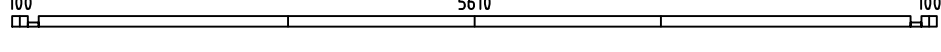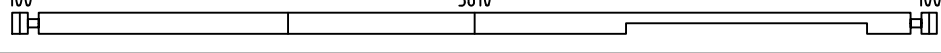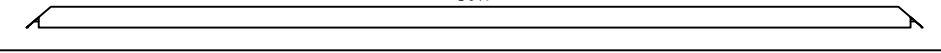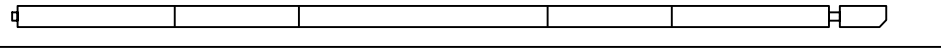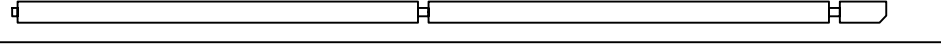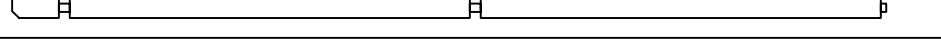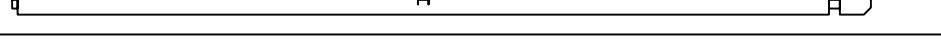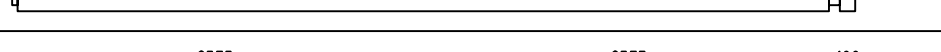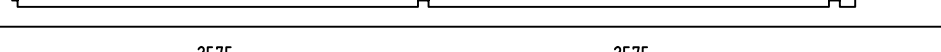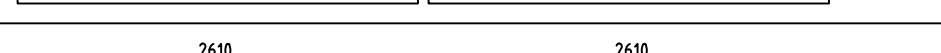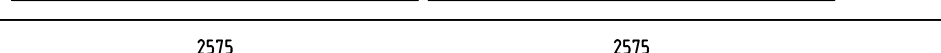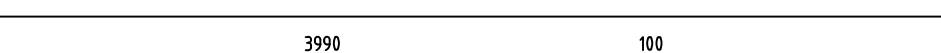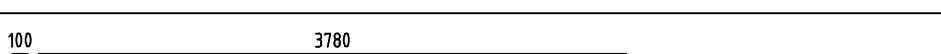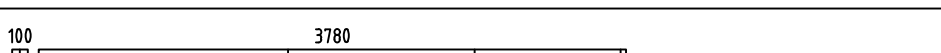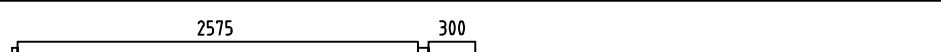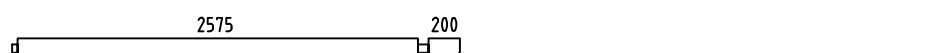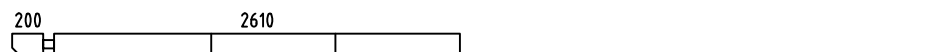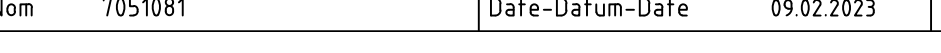Pos	7051081 Piece list - Stückliste - Liste des pieces	Q.	P (mm)	L (mm)
001		1	70x135	5950
002		1	70x135	5950
003		1	70x135	5950
005		33	70x135	5950
006		2	70x68	5950
007		1	70x135	5950
009		1	70x135	5766
010		2	70x135	5625
011		1	70x135	5625
012		1	70x135	5625
013		2	70x135	5525
015		4	70x135	5425
016		16	70x135	5425
017		1	70x135	5290
018		1	70x135	5290
019		9	70x135	5290
024		7	70x135	4160
025		1	70x68	3950
026		14	70x135	3950
030		1	70x135	2980
031		1	70x135	2980
033		2	70x135	2880
034		2	70x135	2880
035		16	70x135	2780
036		8	70x135	2320
Name-Name-Nom 7051081		Date-Datum-Date 09.02.2023		Page-Seite-Page 1/5

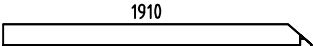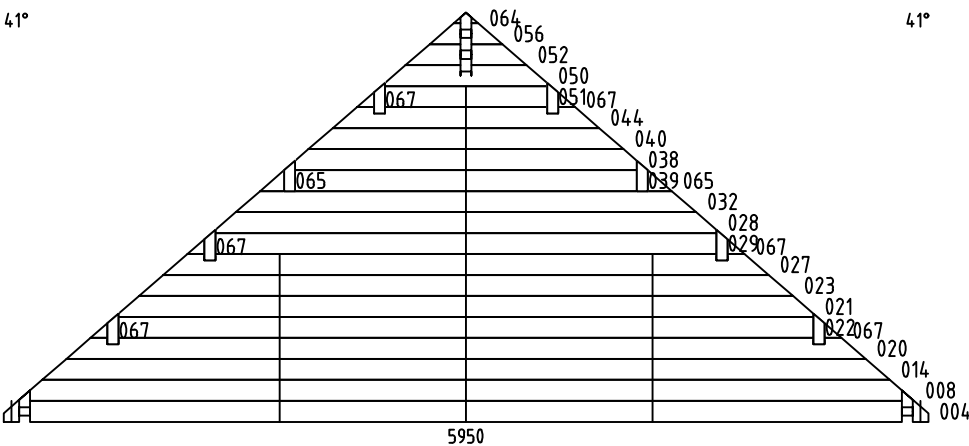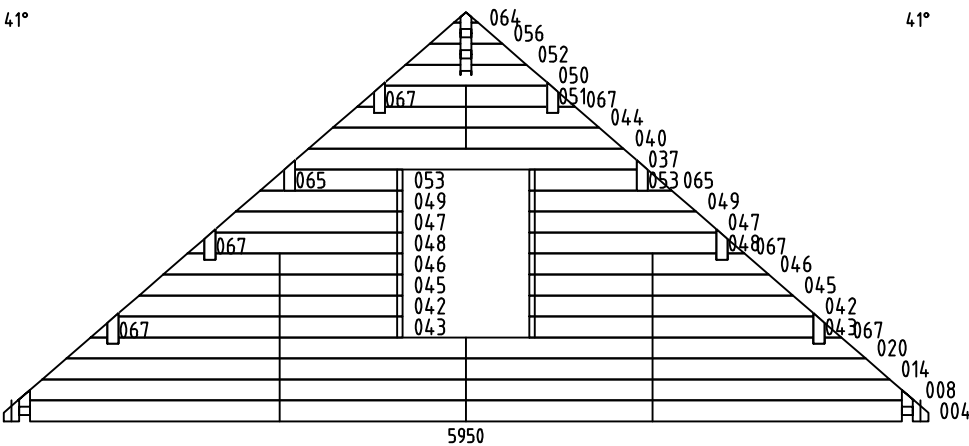  Pos	7051081 Piece list - Stückliste - Liste des pieces	Q.	P (mm)	L (mm)
041		1	70x135	1988
054		1	70x135	522
055		5	70x135	522
057		15	70x135	450
058		8	70x135	450
059		1	70x68	450
060		14	70x135	450
061		15	70x135	320
062		32	70x135	320
063		2	70x68	320
066		1	70x135	154
W1-1 W3-1		1 1		
W2-1		1		
FBI4		3	70x45	5600
FBI1		2	70x45	5350
Name-Name-Nom 7051081		Date-Datum-Date 09.02.2023		Page-Seite-Page 2/5

    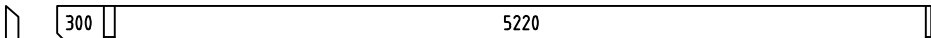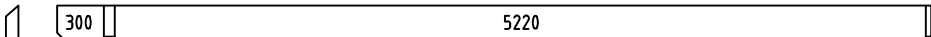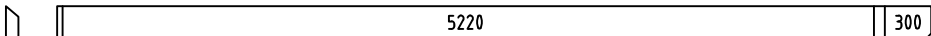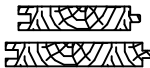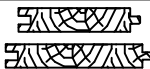 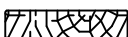 Pos	7051081 Piec list - Stückliste - Liste des pieces	Q.	P (mm)	L (mm)
FBI2	FOUNDATION - FUNDAMENT - FONDATION (IMM) 	1	70x45	5290
FBI3	FOUNDATION - FUNDAMENT - FONDATION (IMM) 	1	70x45	215
FBI5	FOUNDATION - FUNDAMENT - FONDATION (IMM) 	2	70x45	145
P1	POST - PFOSTEN - POTEAU 	1	90x90	2110
LB1	MEZZANINE FLOOR JOISTS - HALBGESCHOSS BALKEN - SOLIVES DE PLANCHER MEZZANINE 	7	70x140	5220
LBH2	LOFT SUPPORT - DACHBEFESTIGUNG - CORNIÈRE DE RENFORT DE FIXATION DE TOITURE 	2	43x140	5610
LBH1	LOFT SUPPORT - DACHBEFESTIGUNG - CORNIÈRE DE RENFORT DE FIXATION DE TOITURE 	2	43x90	3700
RB1	ROOF BEAM - DACHBALKEN - PANNE DE TOIT 	8	80x220	5625
RB3	ROOF BEAM - DACHBALKEN - PANNE DE TOIT 	4	80x220	5625
RB2	ROOF BEAM - DACHBALKEN - PANNE DE TOIT 	4	80x220	5625
F-1	FLOOR BOARDS-FUSSBODENBRETTER-LAME DE PLANCHER  or-oder-ou	60+1 46+1	88x18 114x18	3602
R-1	ROOF BOARDS - DACHBRETTER - VOLIGES  or-oder-ou	256+2 198+2	88x18 114x18	4190
FF-1	ZN NAIL FOR FILLET - ZN NÄGEL FÜR LEISTE - POINTE POUR CORNIERE DE FINITION 		18x35	20 m.
KLS-1	COVERING BOARD - DECKENLEISTEN - PROFILS DE FINITION 	1	18x70	2025
GB-1	GABLE MOULDING - GIEBELLEISTE - PLANCHE DE RIVE 	4	18x120	4240
EB-1	EAVES BOARD - TRAUFBRETT - BANDEAU DE TOIT 	6	18x90	3750
ES-1	ROOF EDGE REINFORCEMENT - DACHRANDVERSTÄRKUNG - CORNIERE DE RENFORT DE BORD DE TOIT 	2	30x40	2290
ES-2	ROOF EDGE REINFORCEMENT - DACHRANDVERSTÄRKUNG - CORNIERE DE RENFORT DE BORD DE TOIT 	4	30x40	4480
TL-1	FIXING FILLET - FIXIRUNGSLEISTE - PROFIL DE FIXATION 	1	18x25	1960
WT-1	FIXING FILLET FOR WINDOW - FIXIRUNGSLEISTE FÜR FENSTER - PROFIL DE FIXATION DES FENETRES 	4	48x70	1040
DT-1	FIXING FILLET FOR DOOR - FIXIRUNGSLEISTE FÜR TÜR - PROFIL DE FIXATION DES PORTES 	2	48x70	1890
DT-2	FIXING FILLET FOR DOOR - FIXIRUNGSLEISTE FÜR TÜR - PROFIL DE FIXATION DES PORTES 	2	48x70	1990
SJ-1	TREADED ROD M10 - GEWINDESTANGE M10 - TIGE FILETÉE M10 	6		2355
GS-1	ROOFING FELT FILLET - DACHPAPPENLEISTE - BAGUETTE DE FIXATION DU FEUTRE BITUMEUX 	4	18x70	4240
RCM	ROOFBEAMS CONNECTING METAL - DACHBALKEN BEFESTIGUNGSMETALLE - CONNECTEUR MÉTALLIQUE POUR SOLIVES DE PLAFOND 	8	200mm	
Name-Name-Nom 7051081		Date-Datum-Date 09.02.2023	Page-Seite-Page 3/5	

 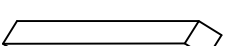Pos	7051081 Piece list - Stückliste - Liste des pieces	Q.	P (mm)	L (mm)
HS	SCREW FOR GABLE SEGMENT - SCHRAUBE FÜR DECKBLATT - VIS POUR FIXATION LOSANGE DE FINITION 	4	ø3.5x35	
HS1	SCREW FOR WALLBEAMS CONNECTING METAL - SCHRAUBE FÜR WANDBOHLEN BEFESTIGUNG METALLE -VIS POUR PATTE D'ASSEMBLAGE 	132	ø3.5x35	
HS	SCREW FOR COVERING BOARD (KLS-1) - SCHRAUBE FÜR DECKENLEISTE (KLS-1) VIS POUR PROFILS DE FINITION (KLS-1) 	5	ø4.5x50	
HS	SCREW FOR GABLE MOULDING (GB) - SCHRAUBE FÜR GIEBELLEISTE (GB) - VIS DE FIXATION POUR PLANCHE DE RIVE (GB) 	56	ø4.5x50	
HS	SCREW FOR EAVES BOARDS (EB) - SCHRAUBE FÜR TRAUFBRETT (EB) - VIS DE FIXATION POUR BANDEAU DE TOIT (EB) 	48	ø4.5x50	
HS	SCREW FOR ROOF EDGE REINFORCEMENT (ES) - SCHRAUBE FÜR DACHRANDVERSTÄRKUNG (ES) - VIS POUR RENFORT DE BORD DE TOIT (ES) 	48	ø4.5x50	
HS	SCREW FOR ROOFING FELT FILLET (GS) - SCHRAUBE FÜR DACHPAPPEN- LEISTE (GS) - VIS POUR BAGUETTE FIXATION FEUTRE BITUMEUX (GS) 	32	ø4.5x50	
HS	SCREW FOR POST (P) - SCHRAUBE FÜR PFOSTEN (P) - VIS DE FIXATION DES POTEAUX (P) 	2	ø4.5x70	
HS	SCREW FOR 1. WALL BEAM - SCHRAUBE FÜR 1. BOHLENREIHE - VIS DE FIXATION DES FONDATIONS 	13	ø5x100	
HS	SCREW FOR MEZZANINE FLOOR JOISTS - SCHRAUBE FÜR HALBGESCHOSS BALKEN - VIS DE FIXATION SOLIVES DE PLANCHER MEZZANINE 	85	ø5x100	
HS	SCREW FOR FUNDAMENT (FBI) - SCHRAUBE ZUR BEFESTIGUNG FUNDAMENT (FBI) - VIS POUR FONDATION (FBI) 	20	ø5x120	
HS	SCREW FOR GABLE - SCHRAUBE FÜR GIEBEL - VIS POUR FIXATION DES PIGNONS 	120	ø5x120	
HS	SCREW FOR STEPLADDER - SCHRAUBE FÜR LEITER - VIS D'ASSEMBLAGE DES MARCHES DE L'ECHELLE 	2	ø5x80	
HS	SCREW FOR FIXING FILLET - SCHRAUBE FÜR FIXIRUNGSLEISTE - VIS POUR PROFIL DE FIXATION (TL WT DT) 	10	ø5x90	
HS	SCREW FOR 1. WALL BEAM - SCHRAUBE FÜR 1. BOHLENREIHE - VIS DE FIXATION DES FONDATIONS 	8	ø6x160	
HS	SCREW FOR ROOF BEAMS - SCHRAUBE FÜR DACHBALKEN - VIS POUR PANNE DE TOIT 	24	ø6x160	
HS	SCREW FOR POST HEIGHT ADJUSTMENT (PRN) - SCHRAUBE FÜR REGULIERUNGSSCHRAUBE FÜR PFOSTEN (PRN)- VIS DE FIXATION DE SUPPORT RÉGLABLE DE POTEAU (PRN) 	4	ø6x40	
HB	HAMMER BLOCK - SCHLAGHOLZ - CALLE DE FRAPPE 	2	70mm	
NF	ZN NAIL FOR FILLETS - ZN NÄGEL FÜR LEISTEN - POINTE POUR CORNIERE 	36	ø1.4x40	
NF	ZN NAIL FOR ROOF - ZN NÄGEL FÜR DACHBRETT - POINTE POUR TOIT 	1570	ø2.5x60	
NF	ZN NAIL FOR FLOOR - ZN NÄGEL FÜR FUSSBODENBRETT - CLOUS POUR PLANCHER 	440	ø2.5x60	
RRK	HOOK FOR LADDER - HAKEN FÜR LEITER - CROCHET POUR ÉCHELLE 	2		
DB	GABLE SEGMENT-DECKBLATT - LOSANGE DE FINITION 	2		
SP1	HIDDEN FIXING - HOLZDÜBEL - TOURILLON BOIS 	120	14x14	260
WBM3	WALLBEAMS CONNECTING METAL - WANDBOHLEN BEFESTIGUNG METALLE -PATTE D'ASSEMBLAGE 	33	50x50	
Name-Name-Nom 7051081		Date-Datum-Date 09.02.2023	Page-Seite-Page 4/5	

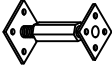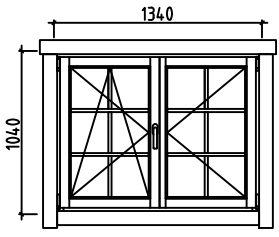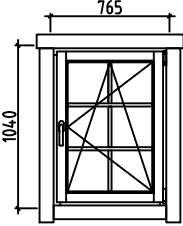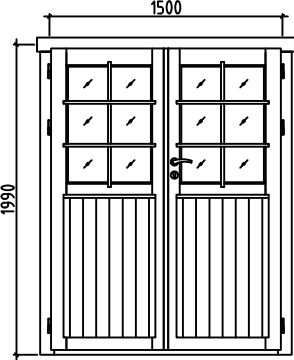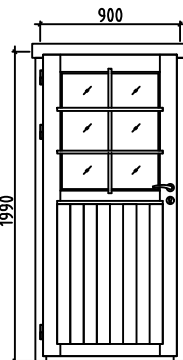Pos	7051081 Piece list - Stückliste - Liste des pieces	Q.	P (mm)	L (mm)
PRN	POST HEIGHT ADJUSTMENT - REGULIERUNGSSCHRAUBE FÜR PFOSTEN - SUPPORT RÉGLABLE DE POTEAU 	1		
LD	LADDER - LEITER - ECHELLE 	1		2720
	WINDOW-FENSTER-FENETRE, AST 1H 	L 1	1340x1040	
	WINDOW-FENSTER-FENETRE, AST 1H 	R 1	765x1040	
	DOOR-TÜR-PORTE, AST PRE 	R 1	1500x1990	
	DOOR-TÜR-PORTE, AST PRE 	L 1	900x1990	
Name-Name-Nom 7051081		Date-Datum-Date 09.02.2023		Page-Seite-Page 5/5