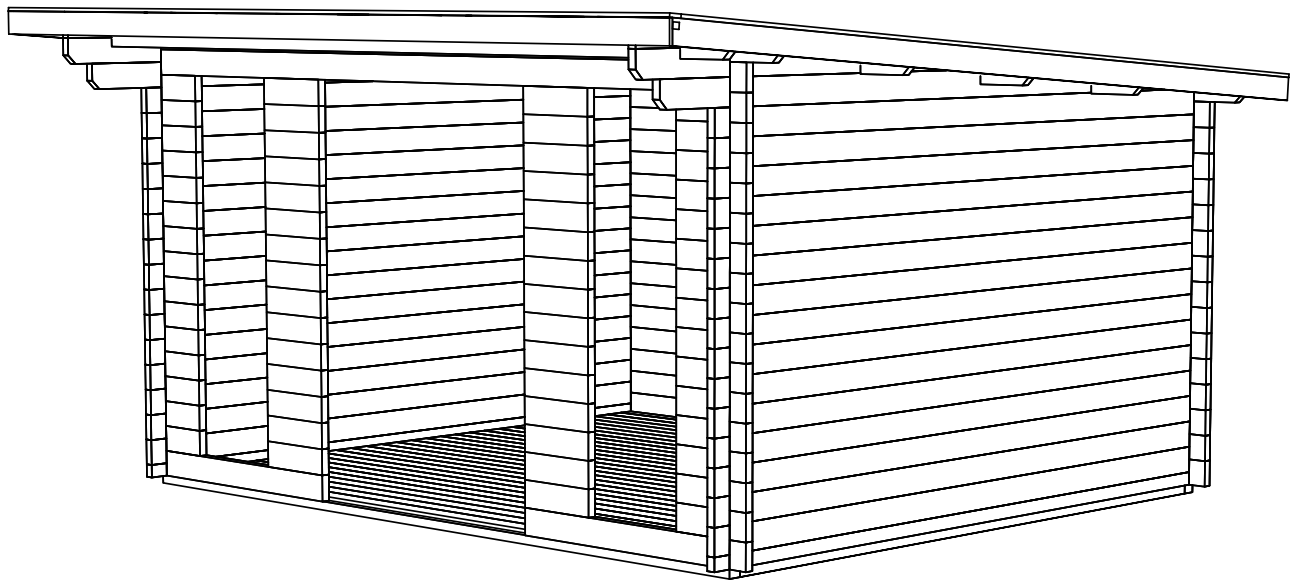
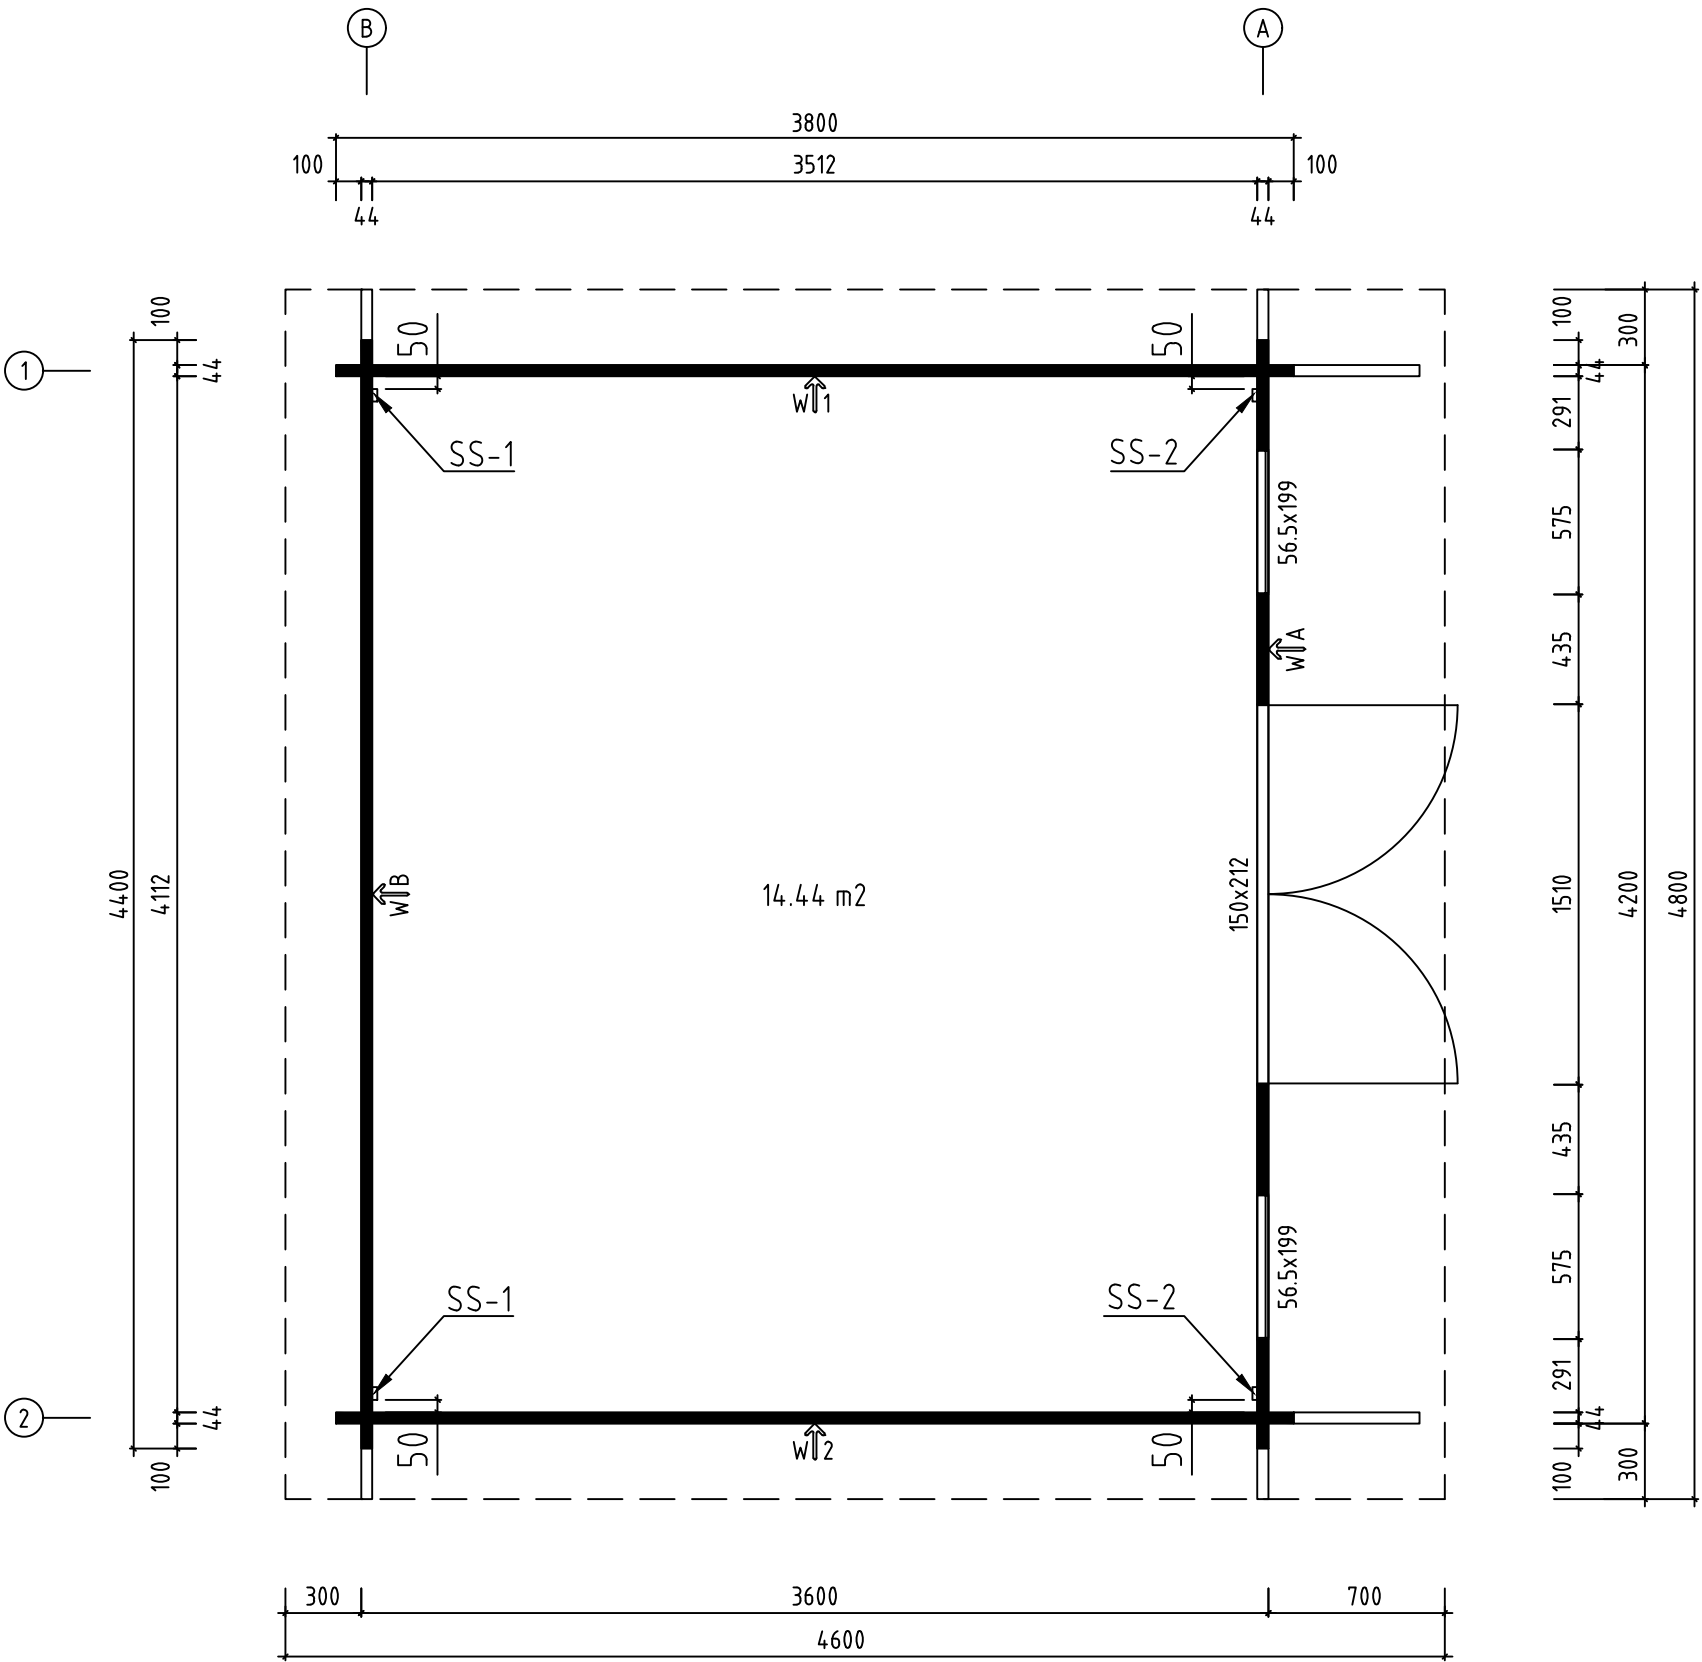
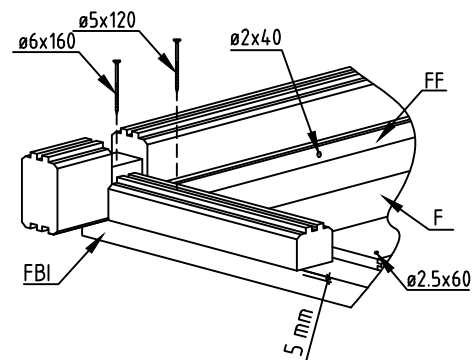
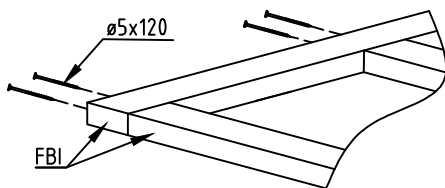
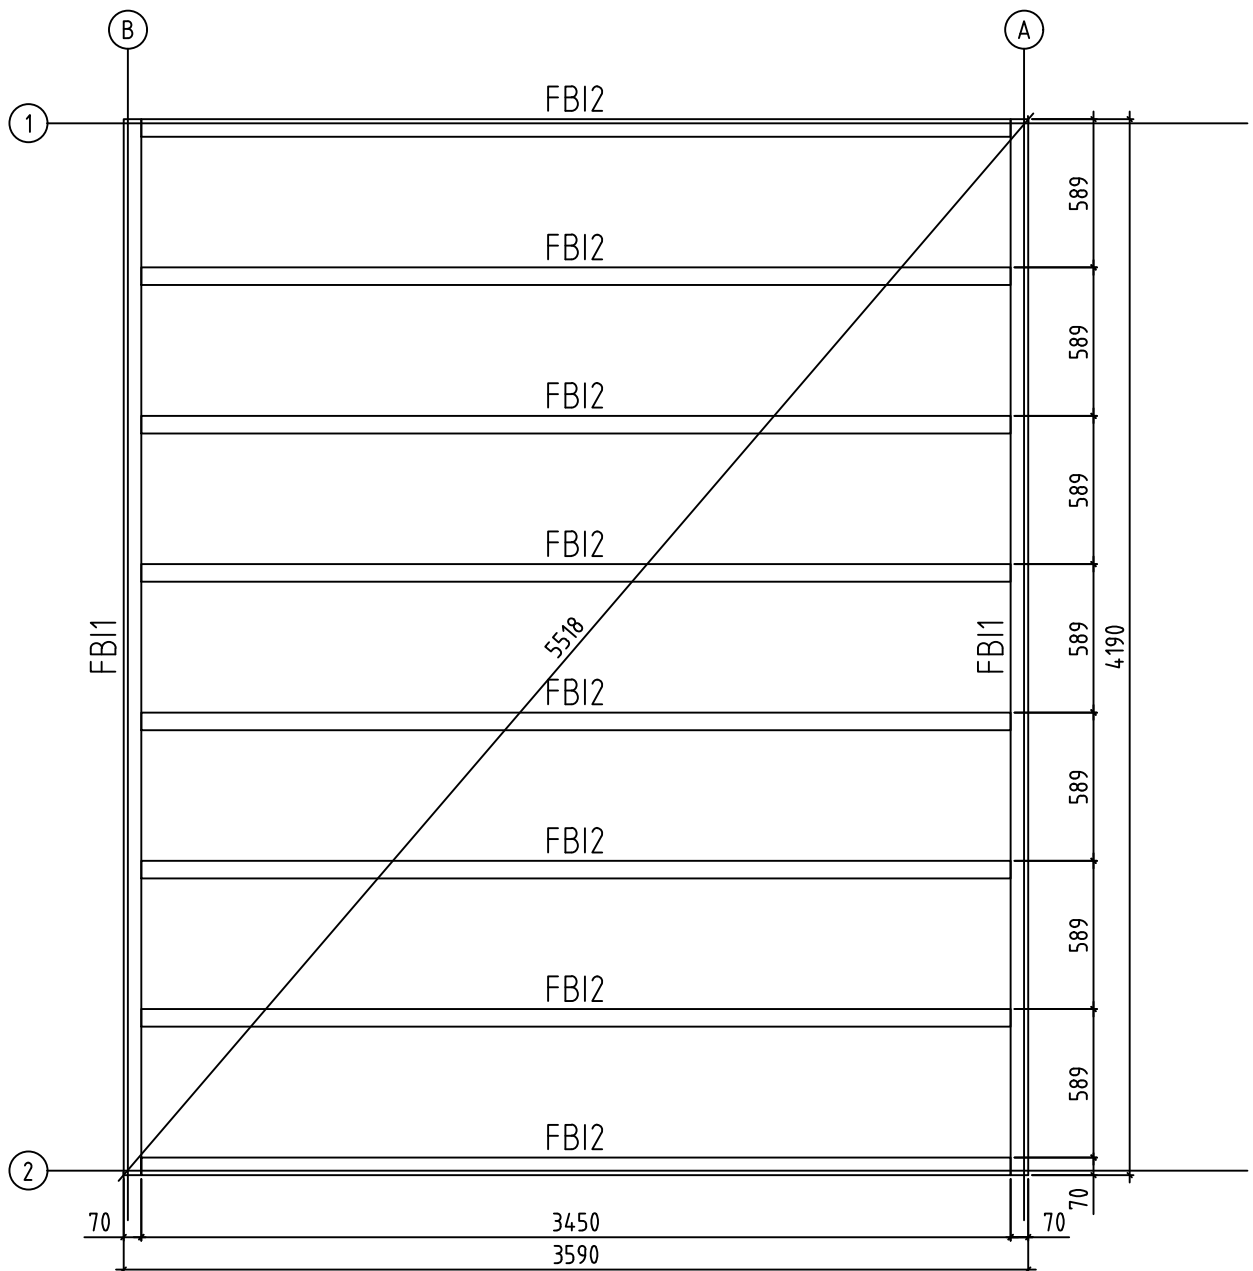





Name-Name-Nom 4436720		Page-Seite-Page 1
View-Aussicht-Vue 3D		Scale-Maßstab-Echelle 1:30
Material-Material-Matériel 44x135		Date-Datum-Date 12.11.2021
Drafter-Zeichner-Rédacteur EJ	File	




Name-Name-Nom 4436720		Page-Seite-Page 2
View-Aussicht-Vue GROUNDPLAN - GRUNDPLAN - PLAN DE MASSE		Scale-Maßstab-Echelle 1:30
Material-Material-Matériau 44x135		Date-Datum-Date 12.11.2021
Drafter-Zeichner-Rédacteur EJ	File	






Name-Name-Nom 4436720		Page-Seite-Page 3
View-Aussicht-Vue FOUNDATION - FUNDAMENT - FONDATION		Scale-Maßstab-Echelle 1:30
Material-Material-Matériel 44x135		Date-Datum-Date 12.11.2021
Drafter-Zeichner-Rédacteur EJ	File	

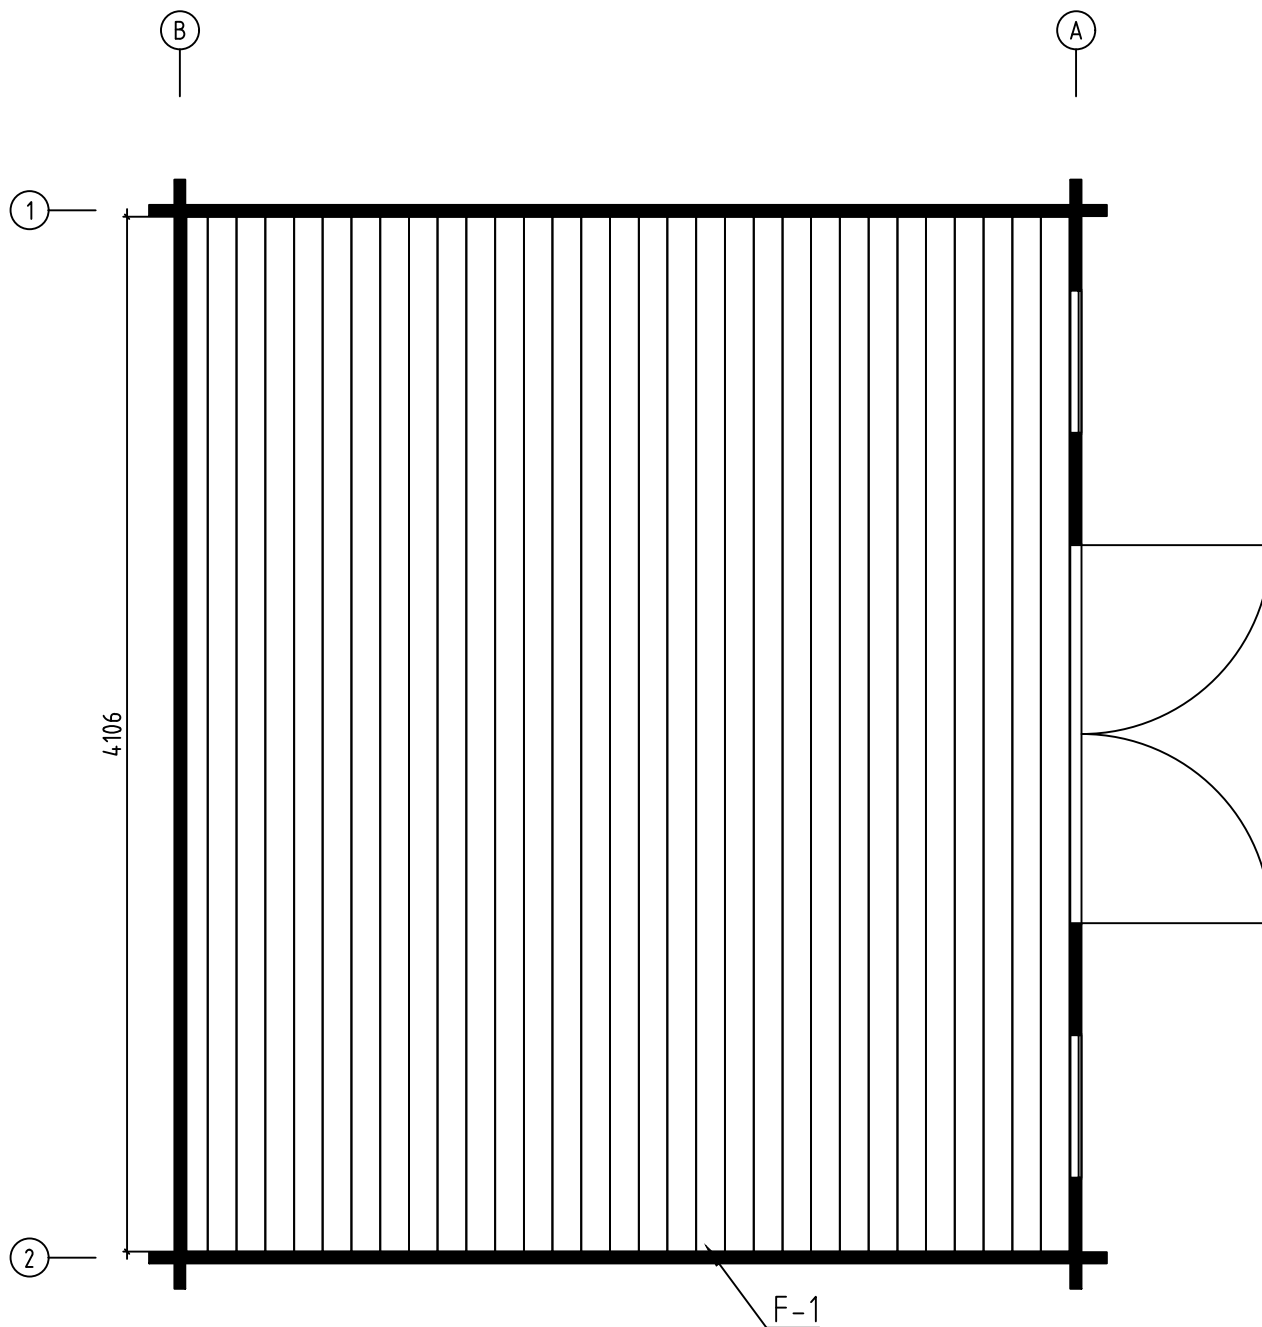


Name-Name-Nom 4436720		Page-Seite-Page 4
View-Aussicht-Vue FLOOR BOARDS-FUSSBODENBRETTER-LAME DE PLANCHER		Scale-Maßstab-Echelle
Material-Material-Matériel 44x135		Date-Datum-Date 12.11.2021
Drafter-Zeichner-Rédacteur EJ	File	

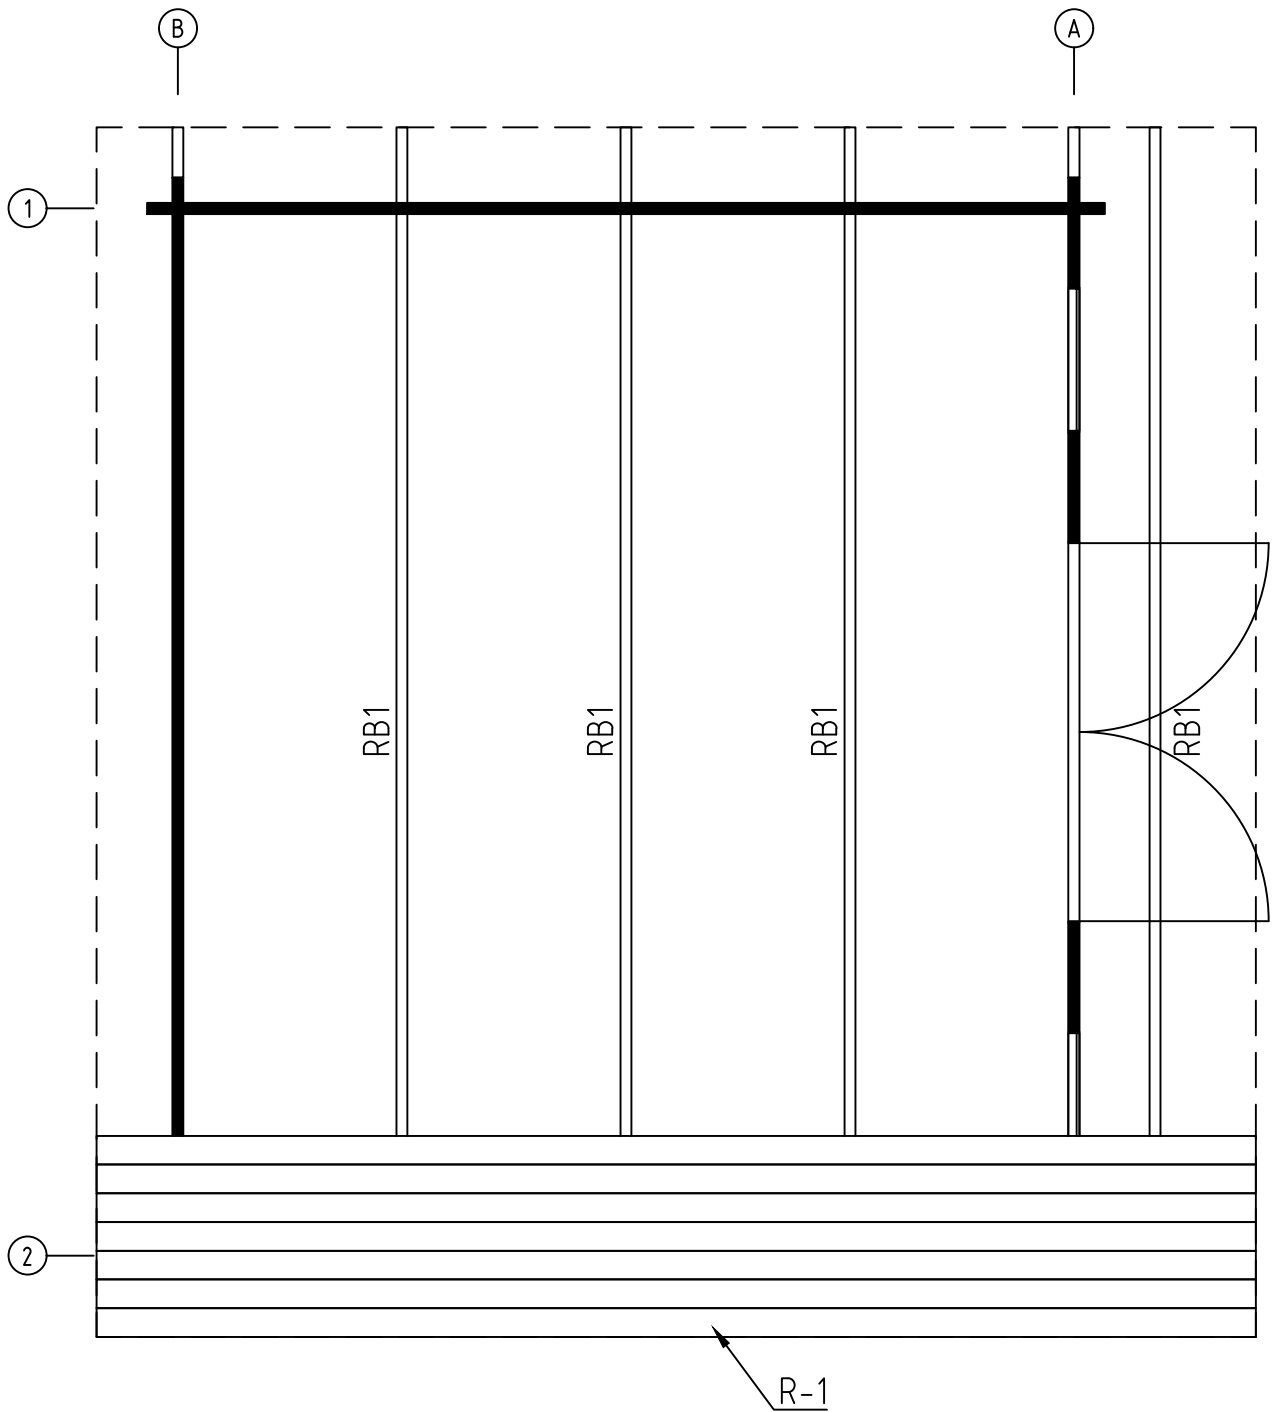


Name-Name-Nom 4436720		Page-Seite-Page 5
View-Aussicht-Vue ROOF PLAN-DACH-PLAN-PLAN DU TOIT		Scale-Maßstab-Echelle 1:30
Material-Material-Matériel 44x135		Date-Datum-Date 12.11.2021
Drafter-Zeichner-Rédacteur EJ	File	

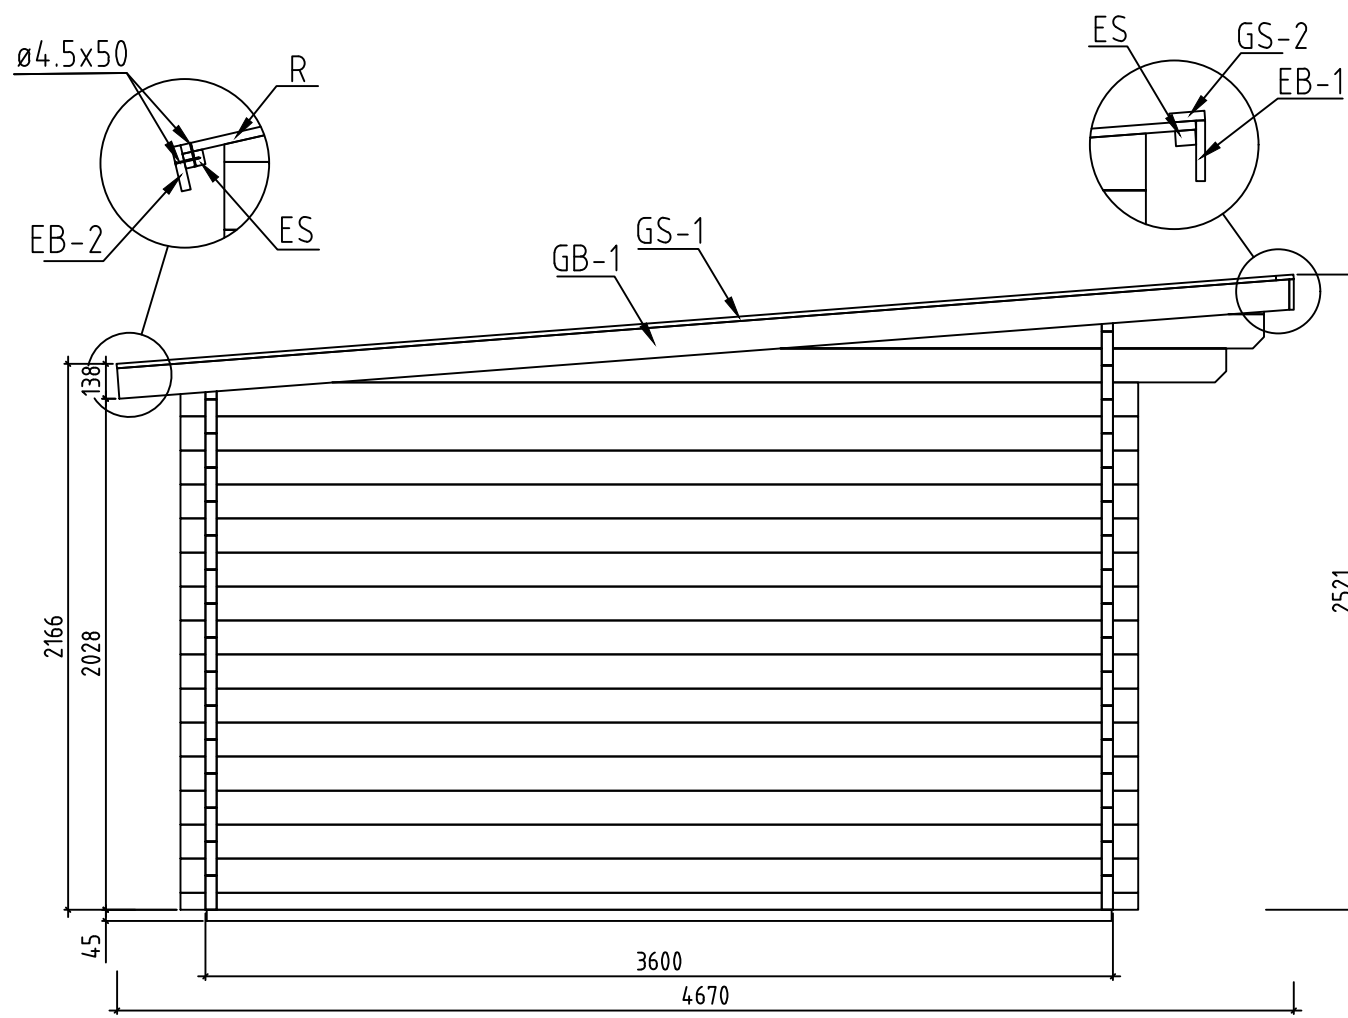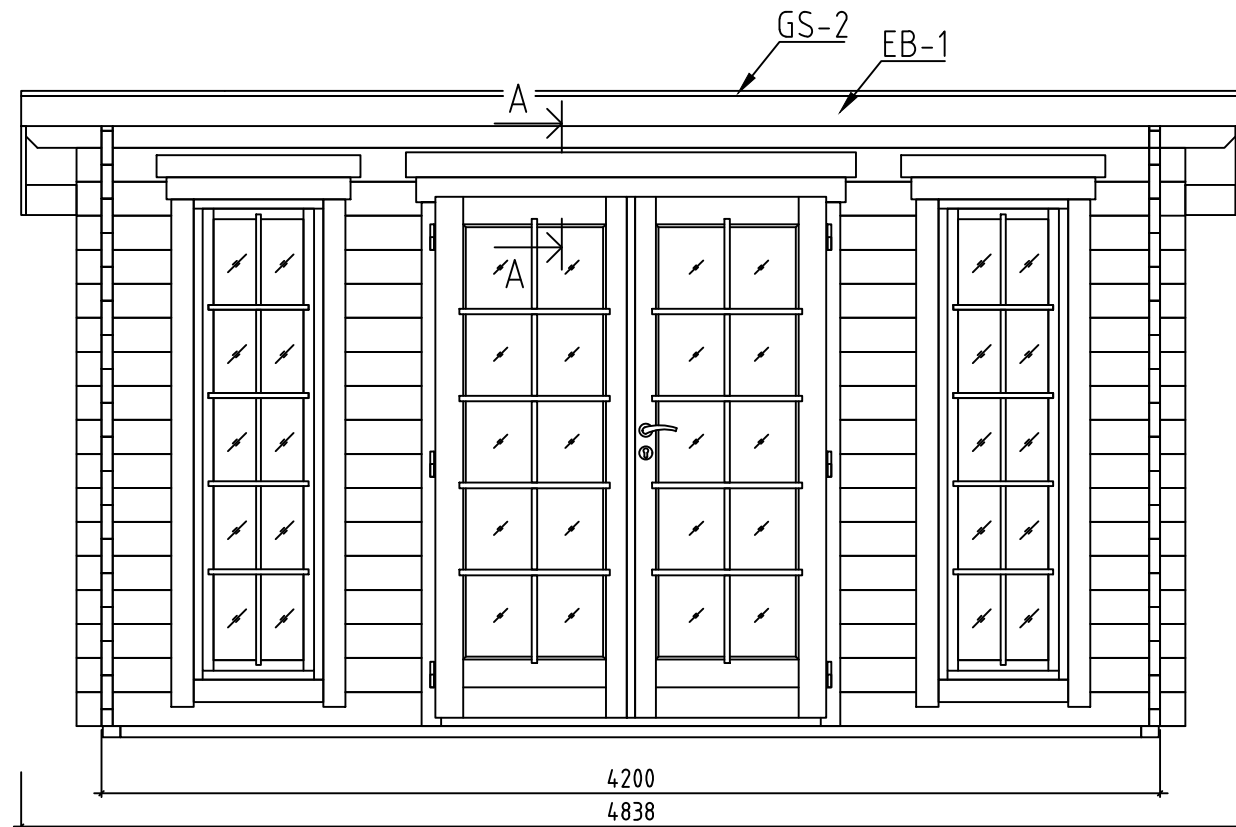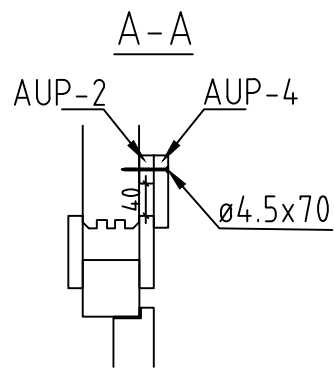


Name-Name-Nom	4436720	Page-Seite-Page	6
View-Aussicht-Vue	VIEWS-ANSICHTEN-VUE DES MURS	Scale-Maßstab-Echelle	1:30
Material-Material-Matériel	44x135	Date-Datum-Date	12.11.2021
Drafter-Zeichner-Rédacteur	EJ	File	

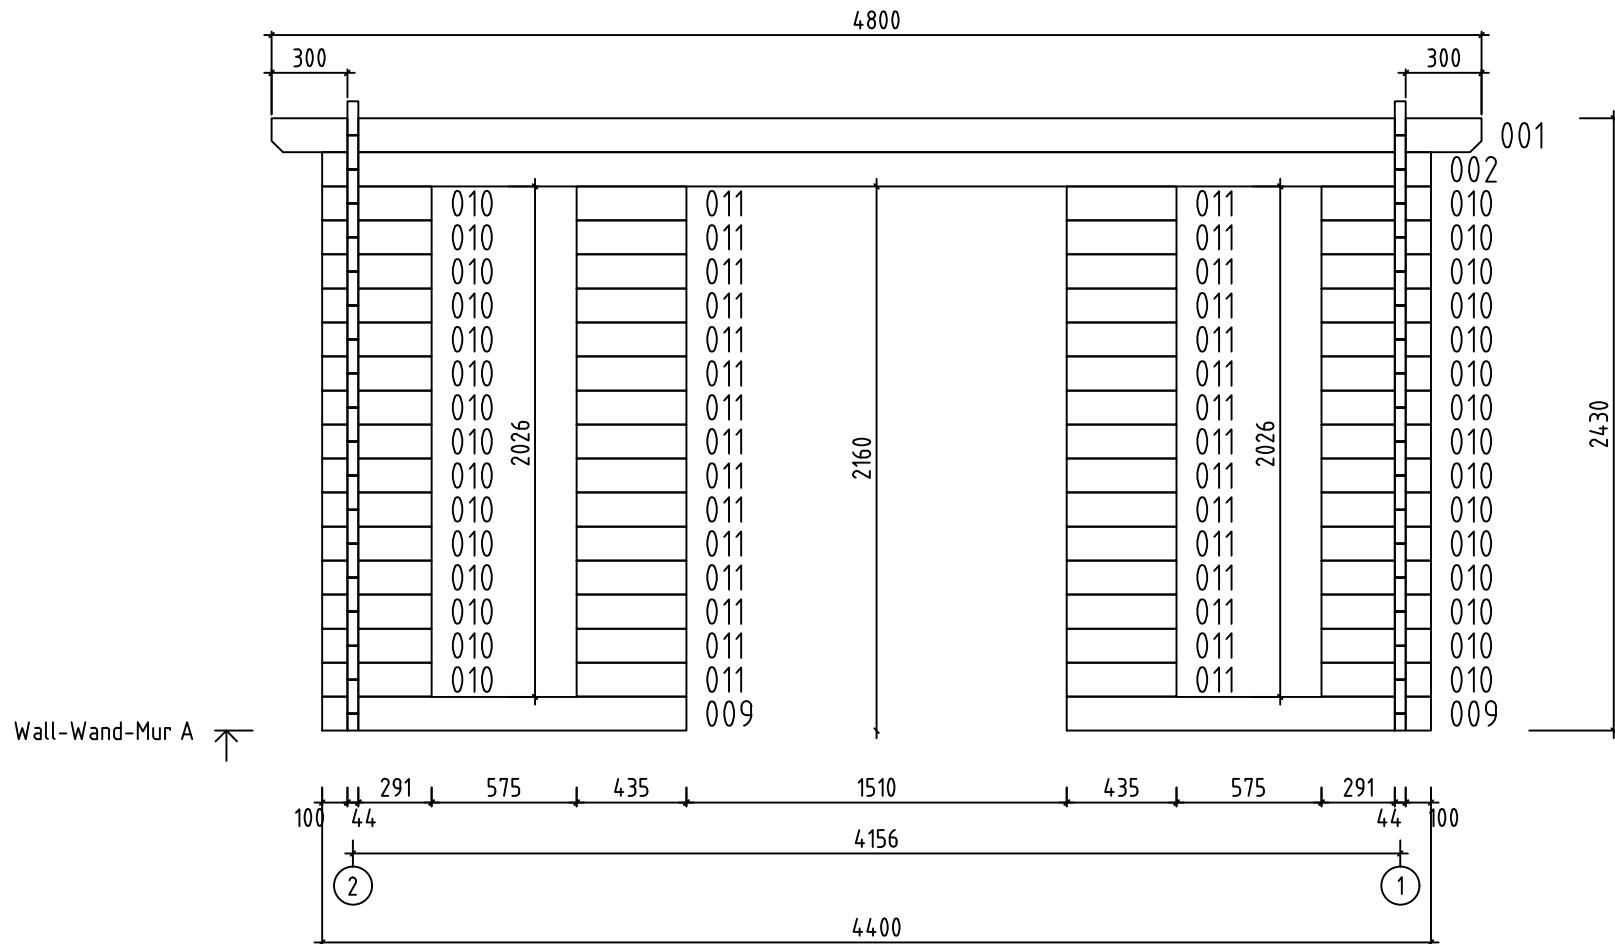


Name-Name-Nom 4436720		Page-Seite-Page 7
View-Aussicht-Vue Wall-Wand-Mur A		Scale-Maßstab-Echelle 1:30
Material-Material-Matériau 4.4x13.5		Date-Datum-Date 12.11.2021
Drafter-Zeichner-Rédacteur EJ	File	

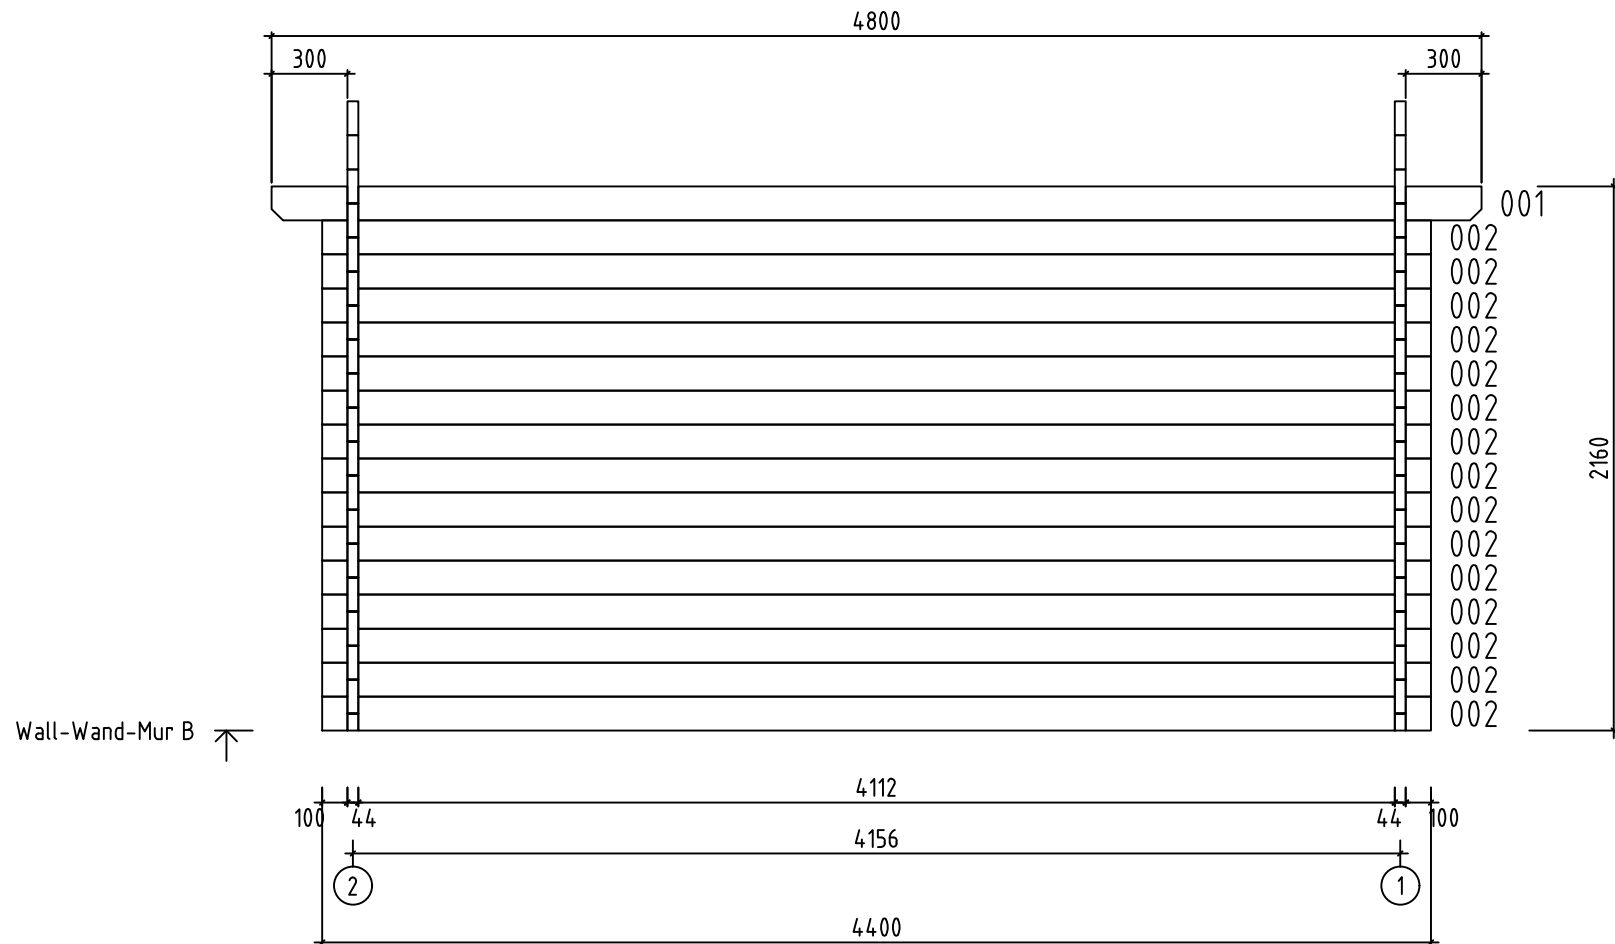














Name-Name-Nom 4436720		Page-Seite-Page 8
View-Aussicht-Vue Wall-Wand-Mur B		Scale-Maßstab-Echelle 1:30
Material-Material-Matériau 4.4x13.5		Date-Datum-Date 12.11.2021
Drafter-Zeichner-Rédacteur E J		File


















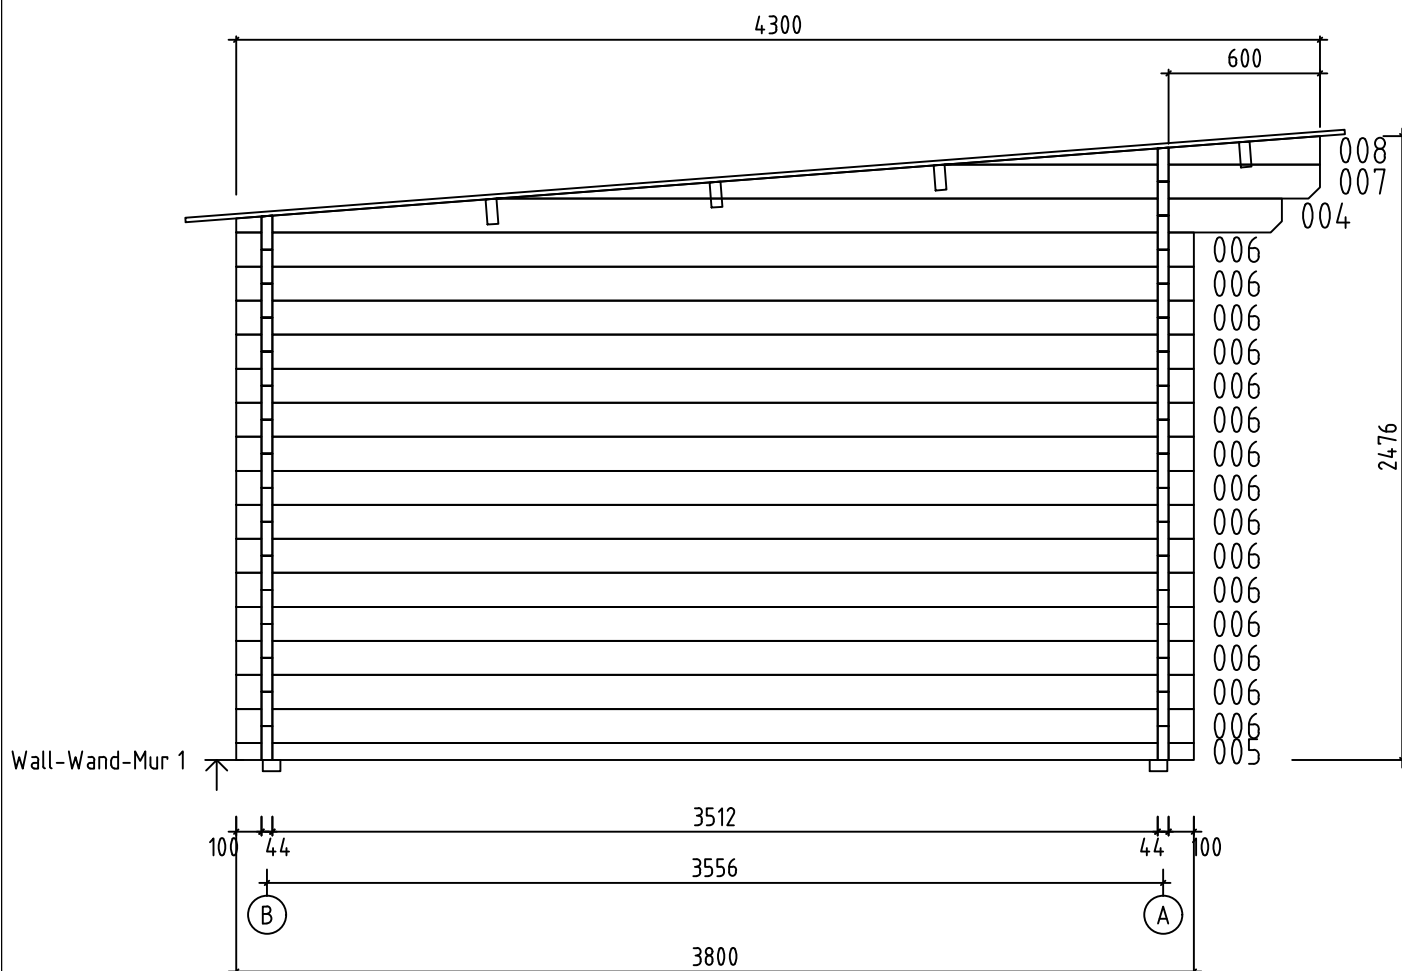





Name-Name-Nom 4436720	Page-Seite-Page 9
View-Aussicht-Vue Wall-Wand-Mur 1	Scale-Maßstab-Echelle 1:30
Material-Material-Matériel 4.4x13.5	Date-Datum-Date 12.11.2021
Drafter-Zeichner-Rédacteur EJ	File

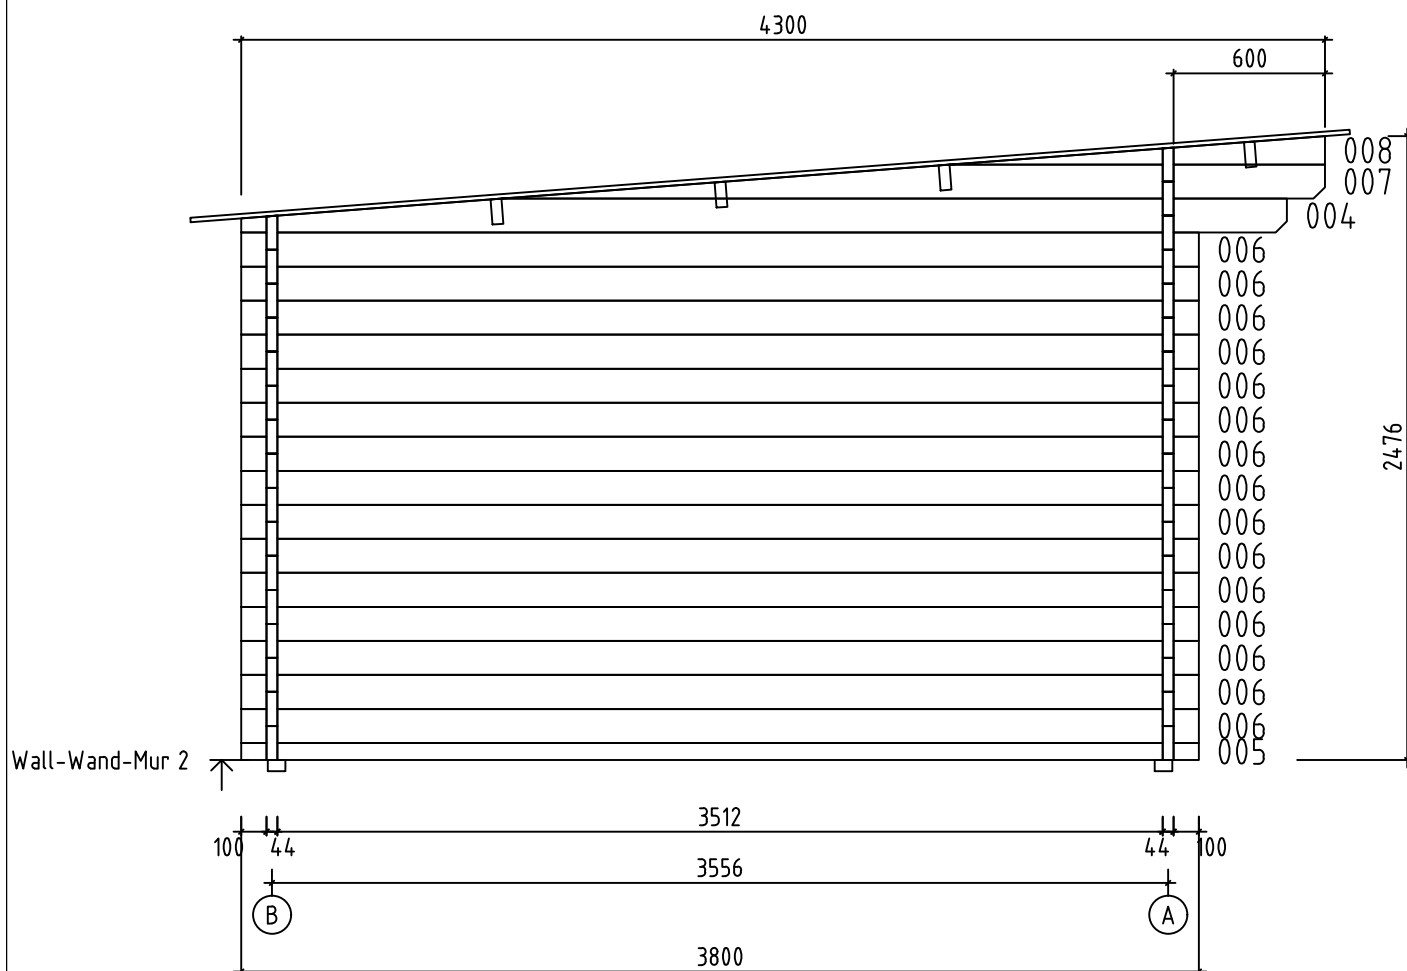

Name-Name-Nom 4436720	Page-Seite-Page 10
View-Aussicht-Vue Wall-Wand-Mur 2	Scale-Maßstab-Echelle 1:30
Material-Material-Matériel 4.4x13.5	Date-Datum-Date 12.11.2021
Drafter-Zeichner-Rédacteur EJ	File

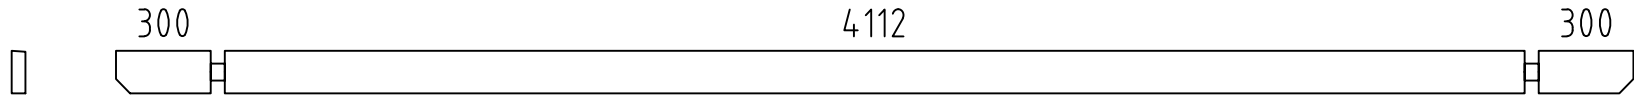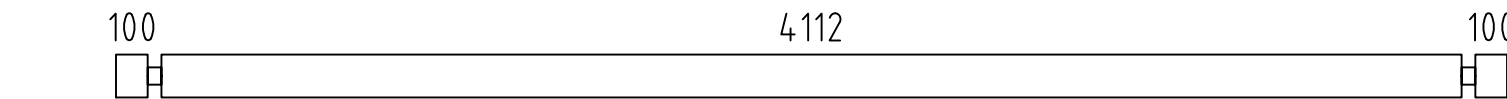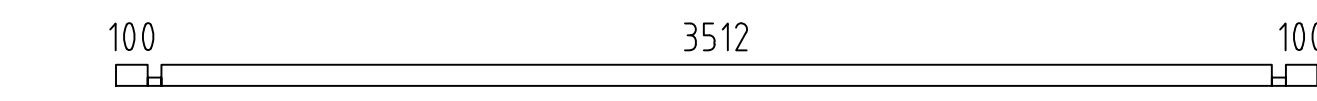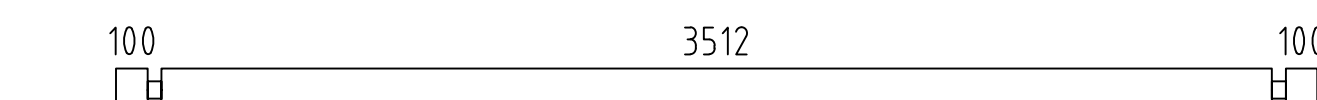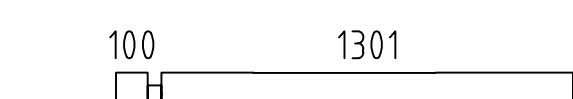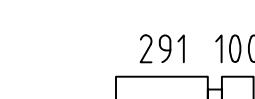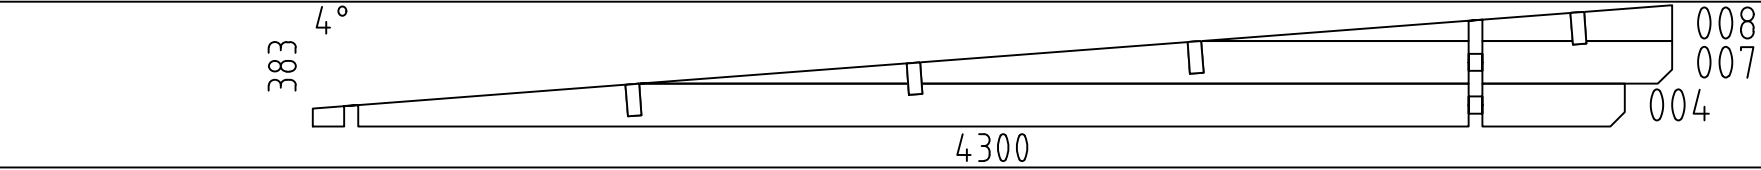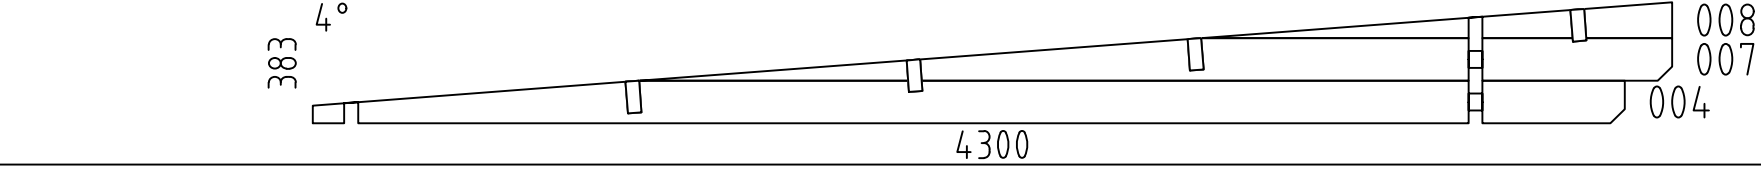  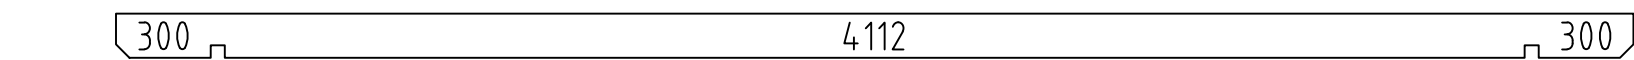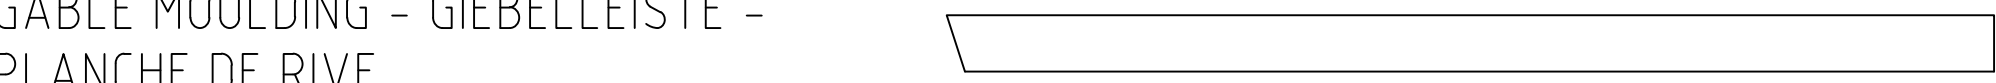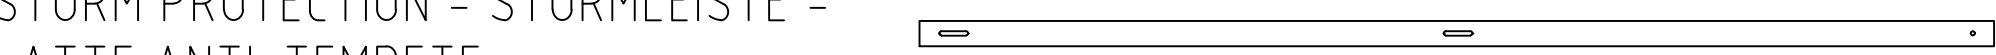Pos	4436720 Piece list - Stückliste - Liste des pieces	Q.	P (mm)	L (mm)
001		2	44x135	4800
002		16	44x135	4400
003	 SPARE BEAM-ERZATZBOHLE-FAISCEAU DE RECHANGE	1	44x135	4400
005		2	44x68	3800
006		30	44x135	3800
009		2	44x135	1445
010		30	44x135	435
011		30	44x135	435
W1-1		1		
W2-1		1		
FBI1	FOUNDATION - FUNDAMENT - FONDATION (IMM) 	2	70x45	4190
FBI2	FOUNDATION - FUNDAMENT - FONDATION (IMM) 	8	70x45	3450
RB1	ROOF BEAM - DACHBALKEN - PANNE DE TOIT 	4	43x140	4800
F-1	FLOOR BOARDS-FUSSBODENBRETTER-LAME DE PLANCHER 	40+1 31+1	88x18 114x18	4106
R-1	ROOF BOARDS - DACHBRETTER - VOLIGES 	55+1 43+1	88x18 114x18	4613
FF-1	FLOOR FILLET-FUSSBODENLEISTE - CORNIERE DE FINITION DU PLANCHER 		18x35	16 m.
AUP-1	WEATHER BOARD - REGENABSCHLUSSBRETT 	2	18x35	855
AUP-2	WEATHER BOARD - REGENABSCHLUSSBRETT 	1	18x35	1790
AUP-3	WEATHER BOARD - REGENABSCHLUSSBRETT 	2	18x90	855
AUP-4	WEATHER BOARD - REGENABSCHLUSSBRETT 	1	18x90	1790
GB-1	GABLE MOULDING - GIEBELLEISTE - PLANCHE DE RIVE 	2	18x120	4665
EB-1	EAVES BOARD - TRAUFBRETT - BANDEAU DE TOIT 	1	18x120	4838
EB-2	EAVES BOARD - TRAUFBRETT - BANDEAU DE TOIT 	1	18x90	4800
ES-1	ROOF EDGE REINFORCEMENT - DACHRANDVERSTÄRKUNG - CORNIERE DE RENFORT DE BORD DE TOIT 	2	30x40	4800
SS-1	STORM PROTECTION - STURMLEISTE - LATTE ANTI-TEMPETE 	2	18x35	2045
Name-Name-Nom 4436720		Date-Datum-Date 12.11.2021		Page-Seite-Page 1/3

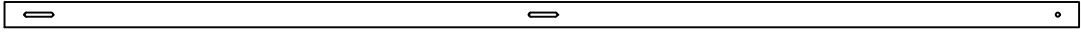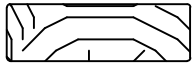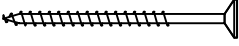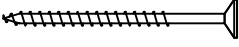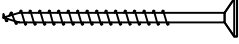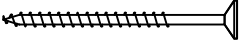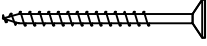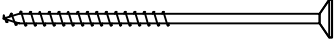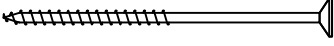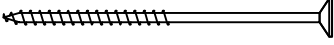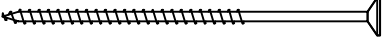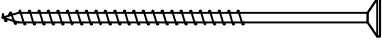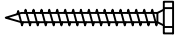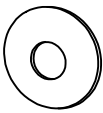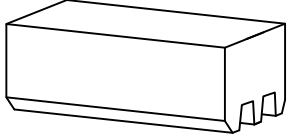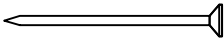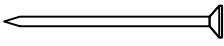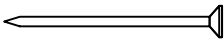Pos	4436720 Piece list - Stückliste - Liste des pieces		Q.	P (mm)	L (mm)
SS-2	STORM PROTECTION - STURMLEISTE - LATTE ANTI-TEMPETE		2	18x35	2315
GS-1	ROOFING FELT FILLET - DACHPAPPENLEISTE - BAGUETTE DE FIXATION DU FEUTRE BITUMEUX		2	18x70	4613
GS-2	ROOFING FELT FILLET - DACHPAPPENLEISTE - BAGUETTE DE FIXATION DU FEUTRE BITUMEUX		1	18x70	4838
HS	SCREW FOR GABLE MOULDING - SCHRAUBEN FÜR GIEBELLEISTE - VIS DE FIXATION POUR PLANCHE DE RIVE		28	ø4.5x50	
HS	SCREW FOR EAVES BOARDS - SCHRAUBEN FÜR TRAUFBRETTER - VIS DE FIXATION POUR BANDEAU DE TOIT		26	ø4.5x50	
HS	SCREW FOR ROOF EDGE REINFORCEMENT - SCHRAUBEN FÜR DACHRANDVERSTÄRKUNG - VIS POUR RENFORT DE BORD DE TOIT		22	ø4.5x50	
HS	SCREW FOR ROOFING FELT FILLET - SCHRAUBEN FÜR DACHPAPPENLEISTE - VIS POUR BAGUETTE FIXATION FEUTRE BITUMEUX		31	ø4.5x50	
HS	SCREW FOR WEATHER BOARD (AUP) - SCHRAUBEN FÜR REGENABSCHLUSSBRETT (AUP)		13	ø4.5x70	
HS	SCREW FOR 1. WALL BEAM - SCHRAUBE FÜR 1. BOHLENREIHE - VIS DE FIXATION DES FONDATIONS		4	ø5x120	
HS	SCREW FOR FUNDAMENT (FBI) - SCHRAUBEN ZUR BEFESTIGUNG FUNDAMENT (FBI) - VIS POUR FONDATION (FBI)		32	ø5x120	
HS	SCREW FOR GABLE - SCHRAUBEN FÜR GIEBEL - VIS POUR FIXATION DES PIGNONS		10	ø5x120	
HS	SCREW FOR 1. WALL BEAM - SCHRAUBE FÜR 1. BOHLENREIHE - VIS DE FIXATION DES FONDATIONS		4	ø6x160	
HS	SCREW FOR ROOF BEAMS - SCHRAUBEN FÜR DACHBALKEN - VIS POUR PANNE DE TOIT		8	ø6x160	
HS	SCREW FOR STORM PROTECTION - SCHRAUBE FÜR STURMLEISTE - VIS POUR LAME ANTI-TEMPETE		12	ø6x50	
SM6	WASHER FOR STORM PROTECTION - DICHTSCHEIBE FÜR STURMLEISTE - RONDELLE POUR LAME ANTI-TEMPETE		12	M6x18	
HB	HAMMER BLOCK - SCHLAGHOLZ - CALLE DE FRAPPE		2		
NF	ZN NAIL FOR ROOF - ZN NÄGEL FÜR DACHBRETTER - POINTE POUR TOIT		350	ø2.5x60	
NF	ZN NAIL FOR FLOOR - ZN NÄGEL FÜR FUSSBODENBRETTER - CLOUS POUR PLANCHER		340	ø2.5x60	
NF	ZN NAIL FOR FLOOR FILLETS - ZN NÄGEL FÜR FUSSBODENLEISTEN - POINTE POUR PANNEAUX DE PLANCHER		31	ø2x40	
Name-Name-Nom 4436720		Date-Datum-Date 12.11.2021	Page-Seite-Page 2/3		

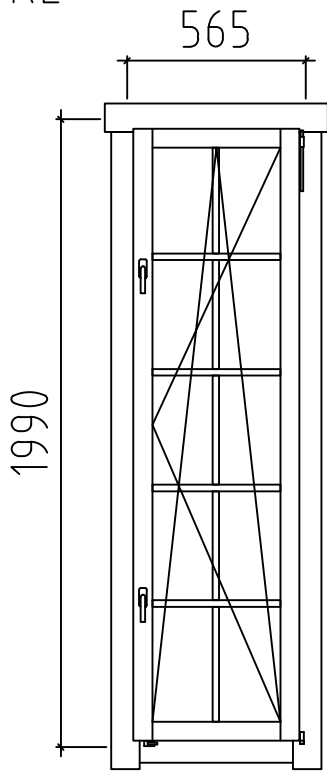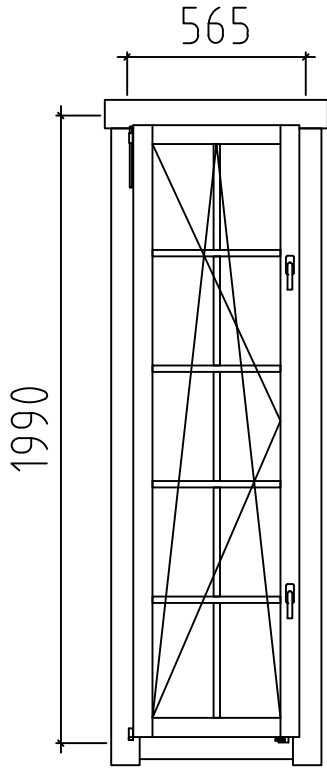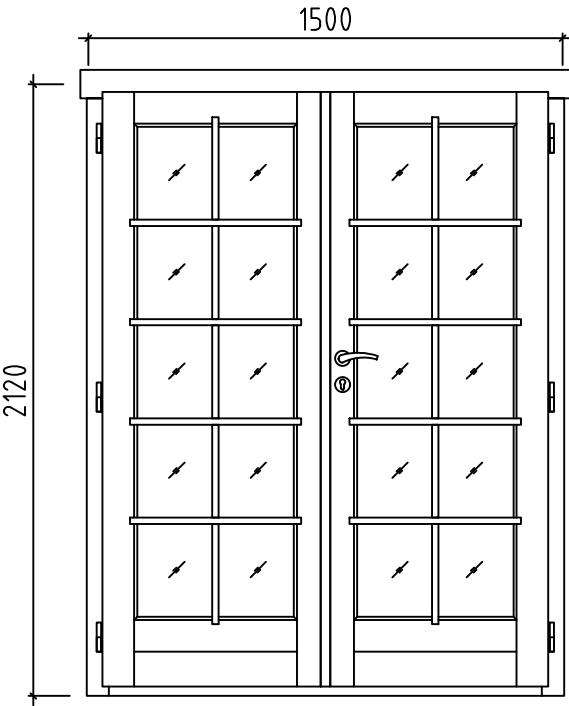Pos	4436720 Piece list - Stückliste - Liste des pieces	Q.	P (mm)	L (mm)
	WINDOW-FENSTER-FENETRE, AST PRE R 	1	565x1990	
	WINDOW-FENSTER-FENETRE, AST PRE L 	1	565x1990	
	DOOR-TÜR-PORTE, AST PRE R 	1	1500x2120	
Name-Name-Nom4436720		Date-Datum-Date12.11.2021		Page-Seite-Page3 / 3