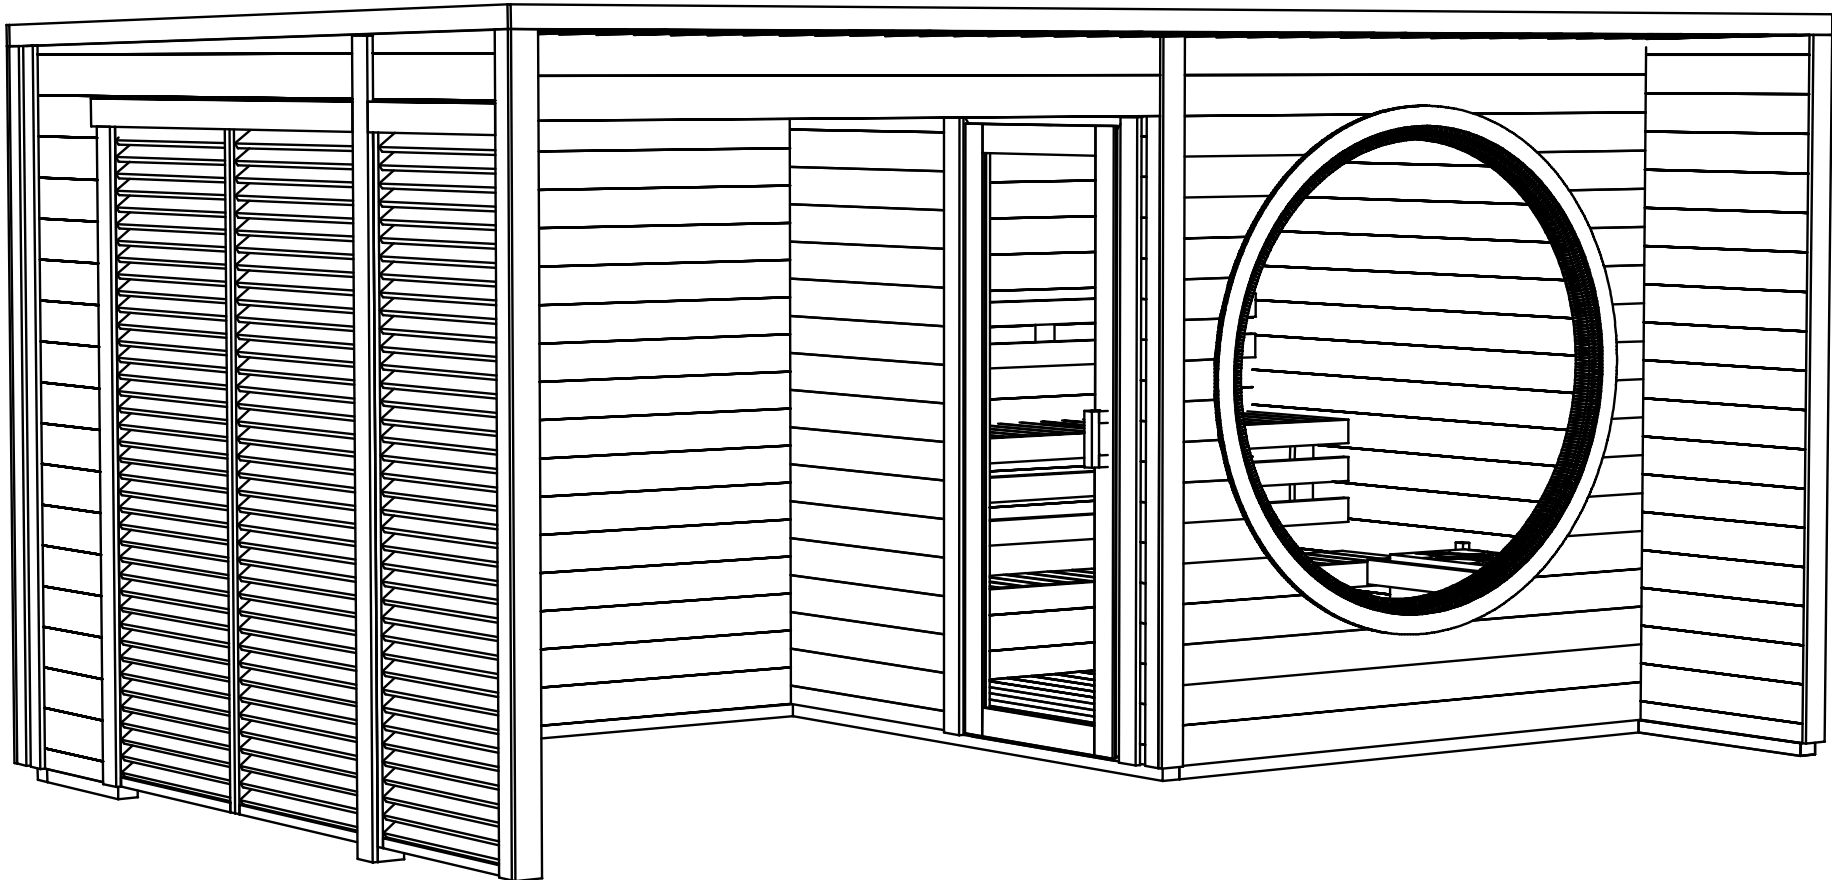
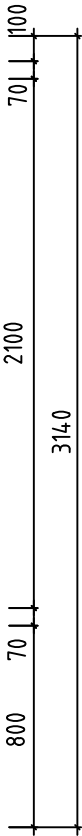
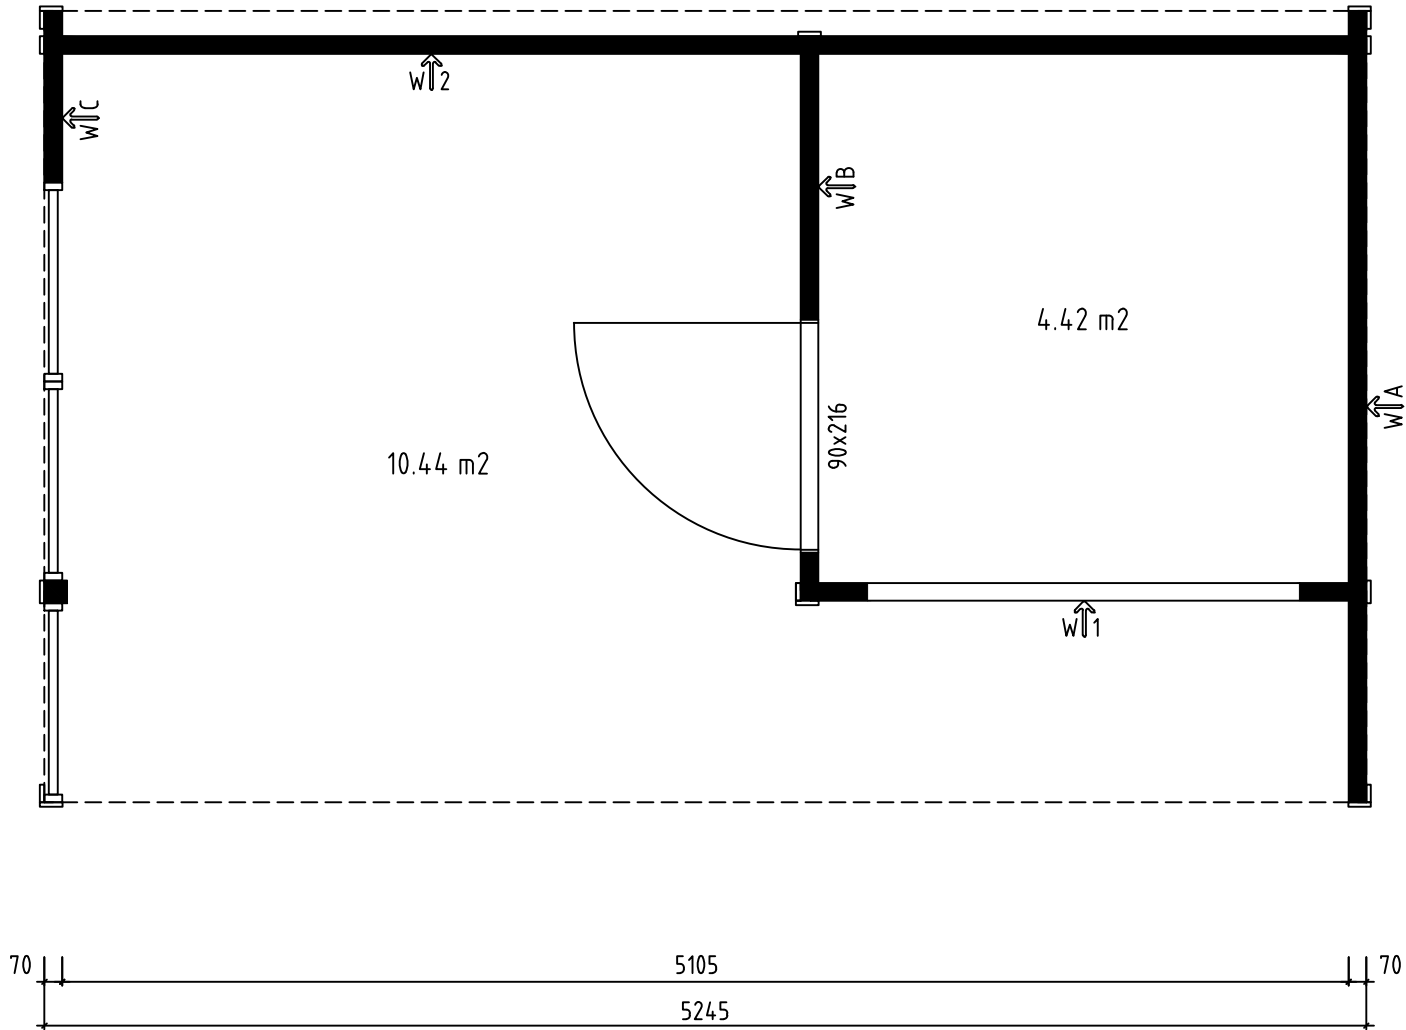
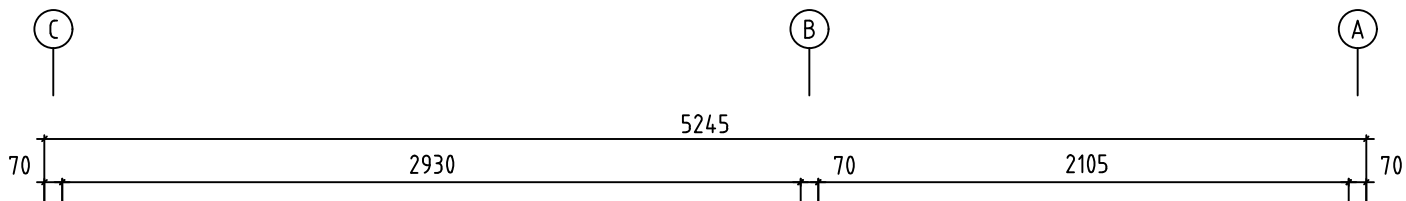
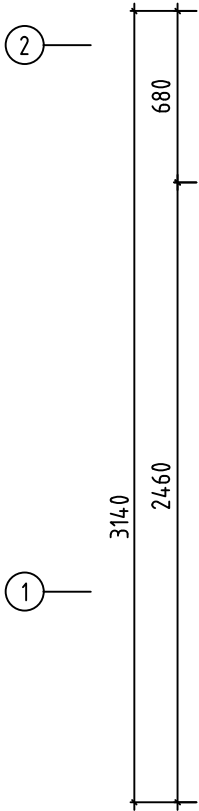
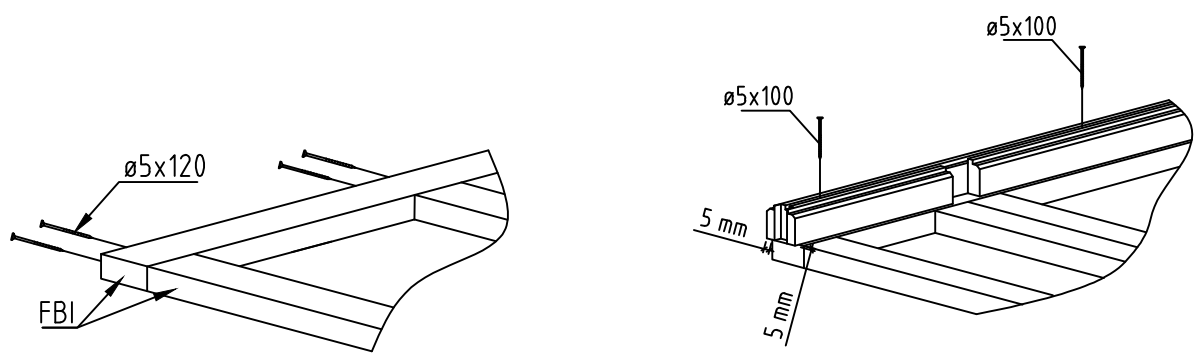
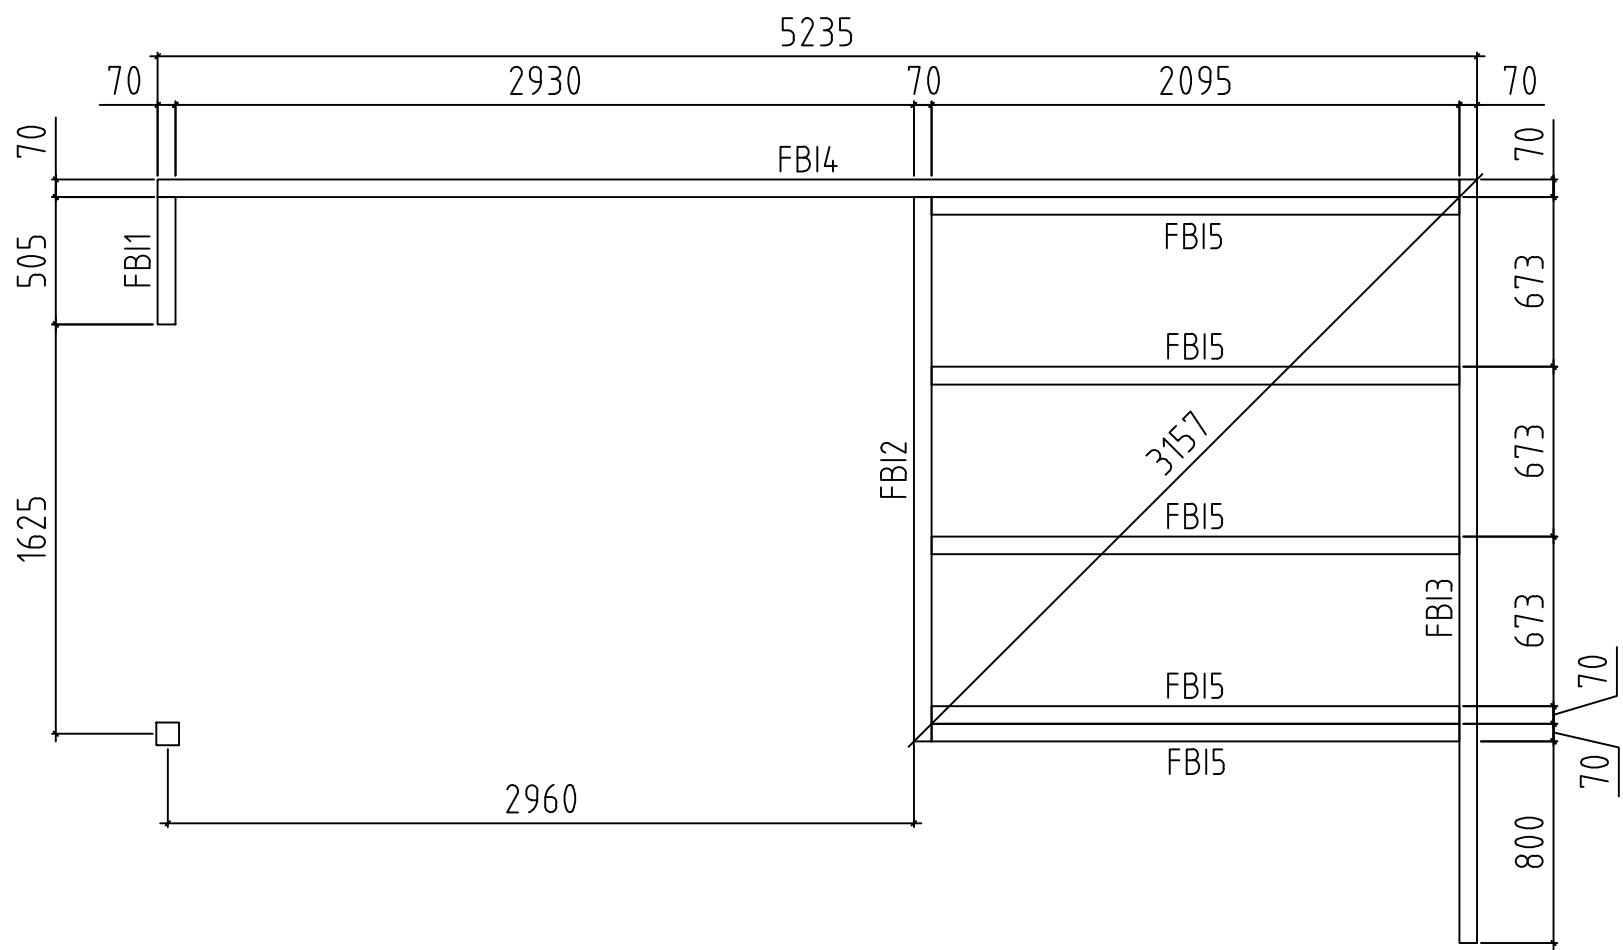





Name-Name-Nom 7060660		Page-Seite-Page 1
View-Aussicht-Vue 3D		Scale-Maßstab-Echelle 1:30
Material-Material-Matériau 70x135		Date-Datum-Date 03.04.2025
Drafter-Zeichner-Rédacteur EJ	File	





Name-Name-Nom 7060660		Page-Seite-Page 2
View-Aussicht-Vue GROUNDPLAN - GRUNDPLAN - PLAN DE MASSE		Scale-Maßstab-Echelle 1:30
Material-Material-Matériel 70x135		Date-Datum-Date 03.04.2025
Drafter-Zeichner-Rédacteur EJ	File	





Name-Name-Nom 7060660		Page-Seite-Page 3
View-Aussicht-Vue FOUNDATION - FUNDAMENT - FONDATION		Scale-Maßstab-Echelle 1:30
Material-Material-Matériel 70x135		Date-Datum-Date 03.04.2025
Drafter-Zeichner-Rédacteur EJ	File	

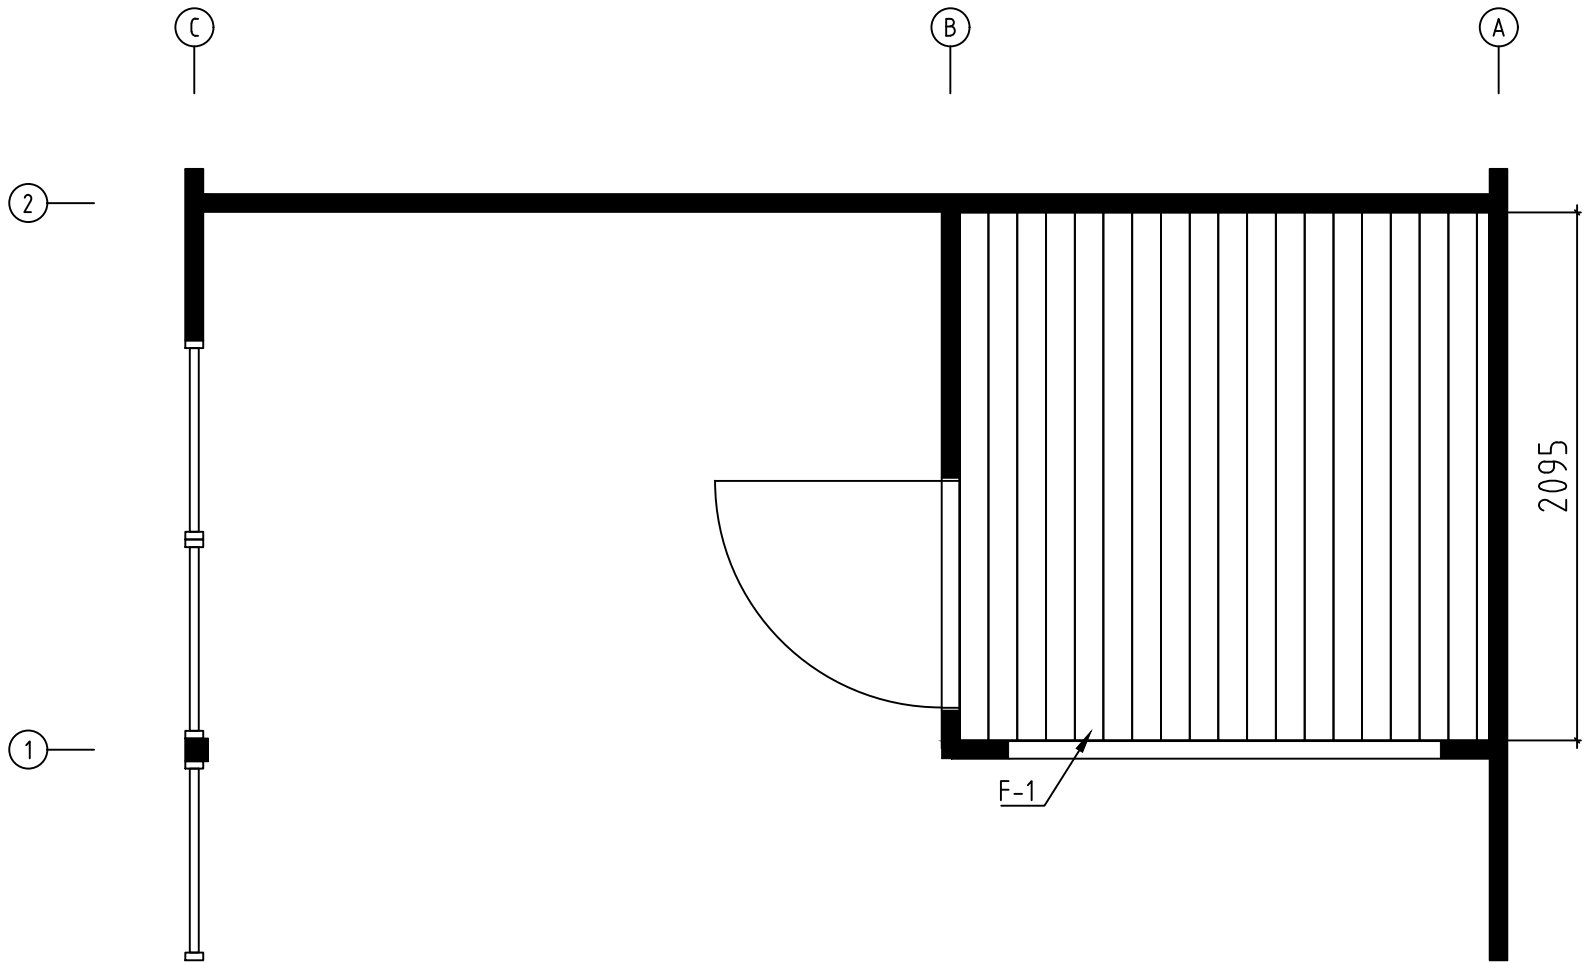

Name-Name-Nom 7060660		Page-Seite-Page 4
View-Aussicht-Vue FLOOR BOARDS-FUSSBODENBRETTTER-LAME DE PLANCHER		Scale-Maßstab-Echelle
Material-Material-Matériel 70x135		Date-Datum-Date 03.04.2025
Drafter-Zeichner-Rédacteur EJ	File	

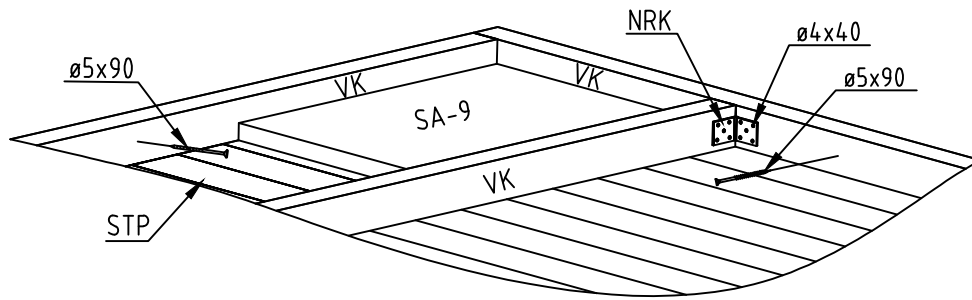
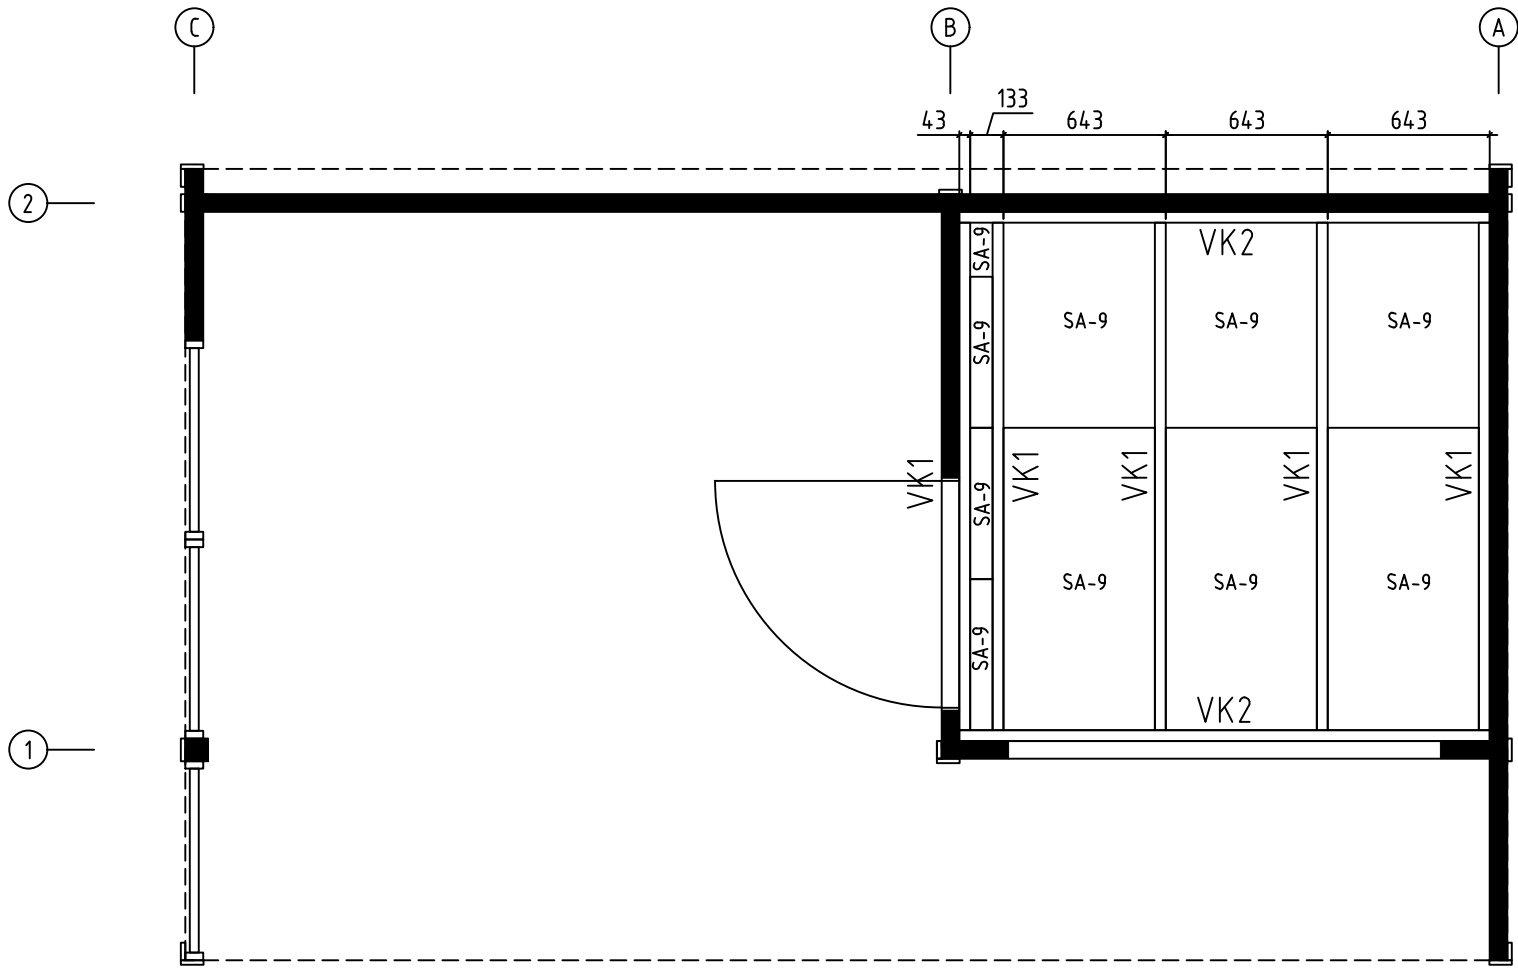


Name-Name-Nom 7060660		Page-Seite-Page 5
View-Aussicht-Vue CEILING INSULATION FRAME - DECKENISOLIERUNGSGRAHMEN		Scale-Maßstab-Echelle
Material-Material-Matériel 70x135		Date-Datum-Date 03.04.2025
Drafter-Zeichner-Rédacteur EJ	File	



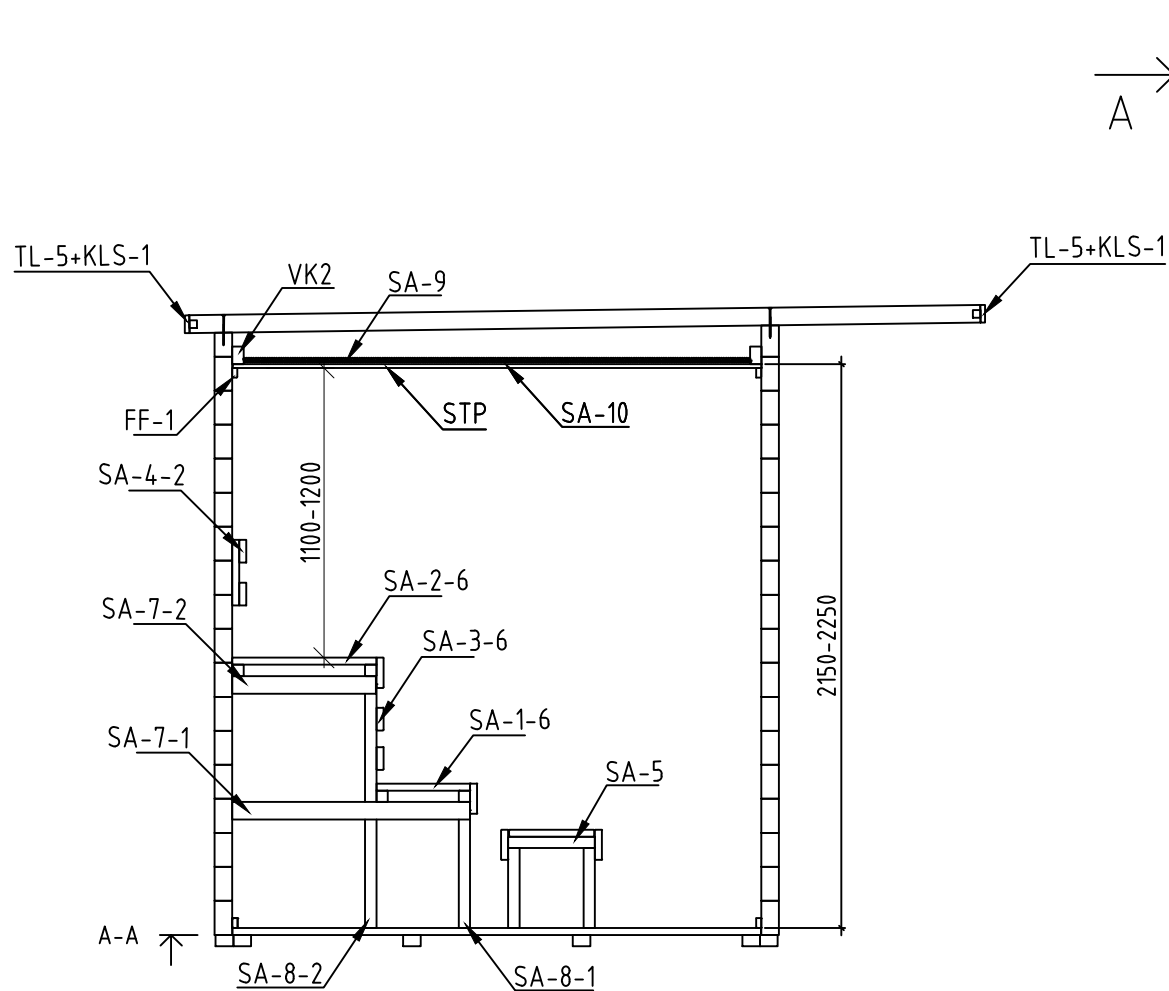
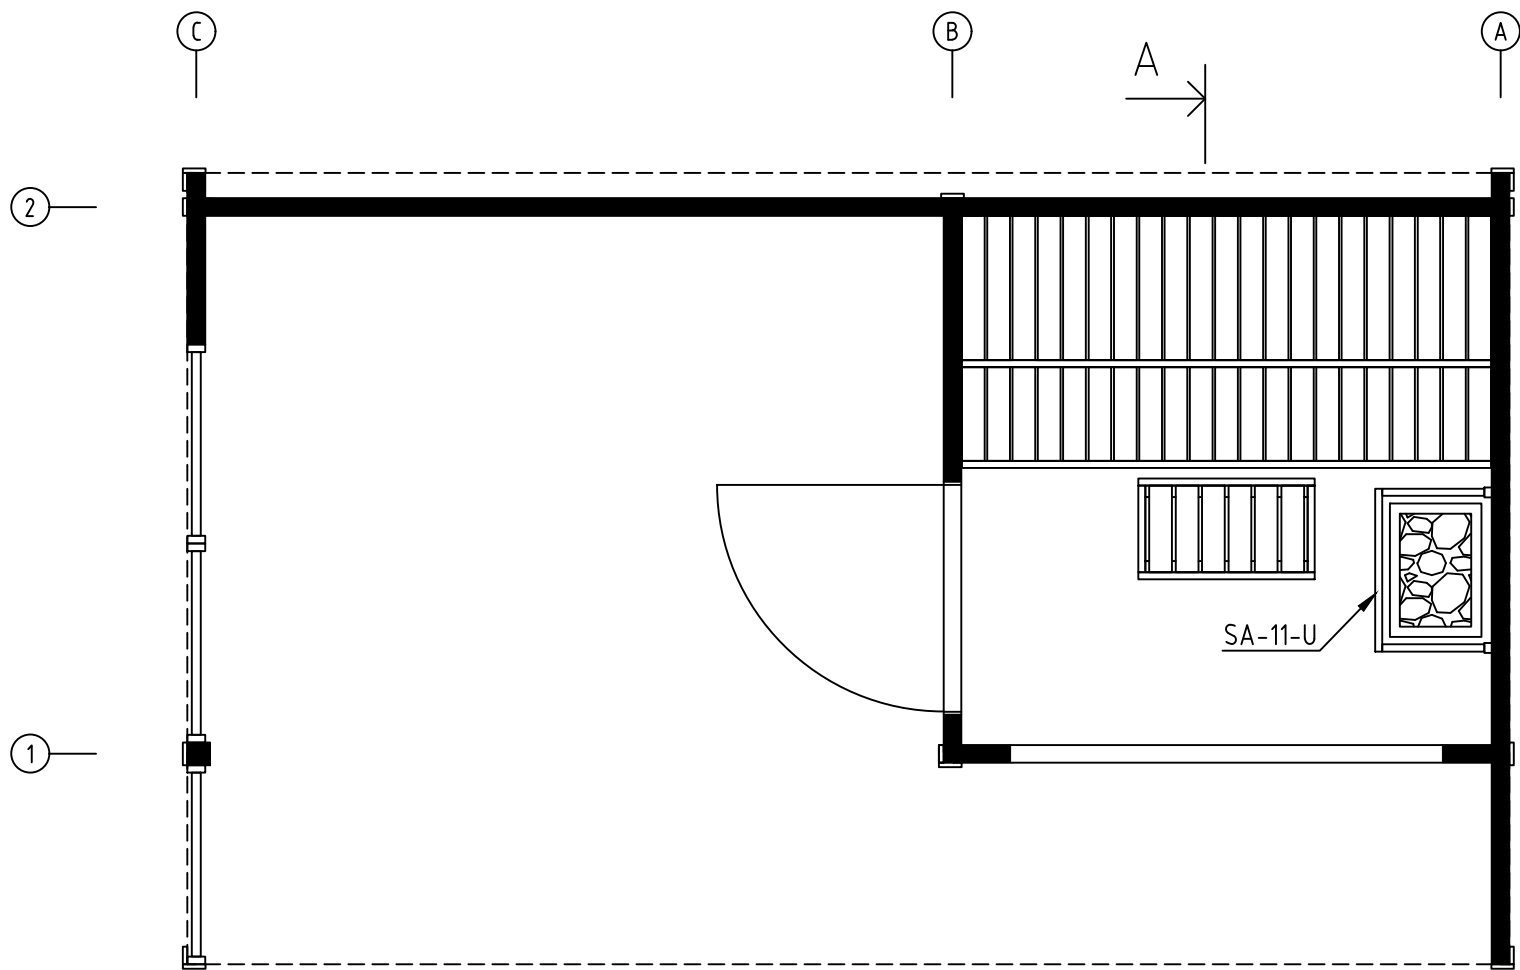


We recommend cutting the lengths of the heater protection details to a suitable length.
Pay attention to the minimum safety distances in the heater manual!
Wir empfehlen, die Länge der Ofenschutz auf eine geeignete Länge zu kürzen.
Beachten Sie die Mindestsicherheitsabstände im Anleitung!


Name-Name-Nom	7060660	Page-Seite-Page	6
View-Aussicht-Vue	SAUNA INTERIOR	Scale-Maßstab-Echelle	1:30
Material-Material-Matériel	70x135	Date-Datum-Date	03.04.2025
Drafter-Zeichner-Rédacteur	EJ	File	

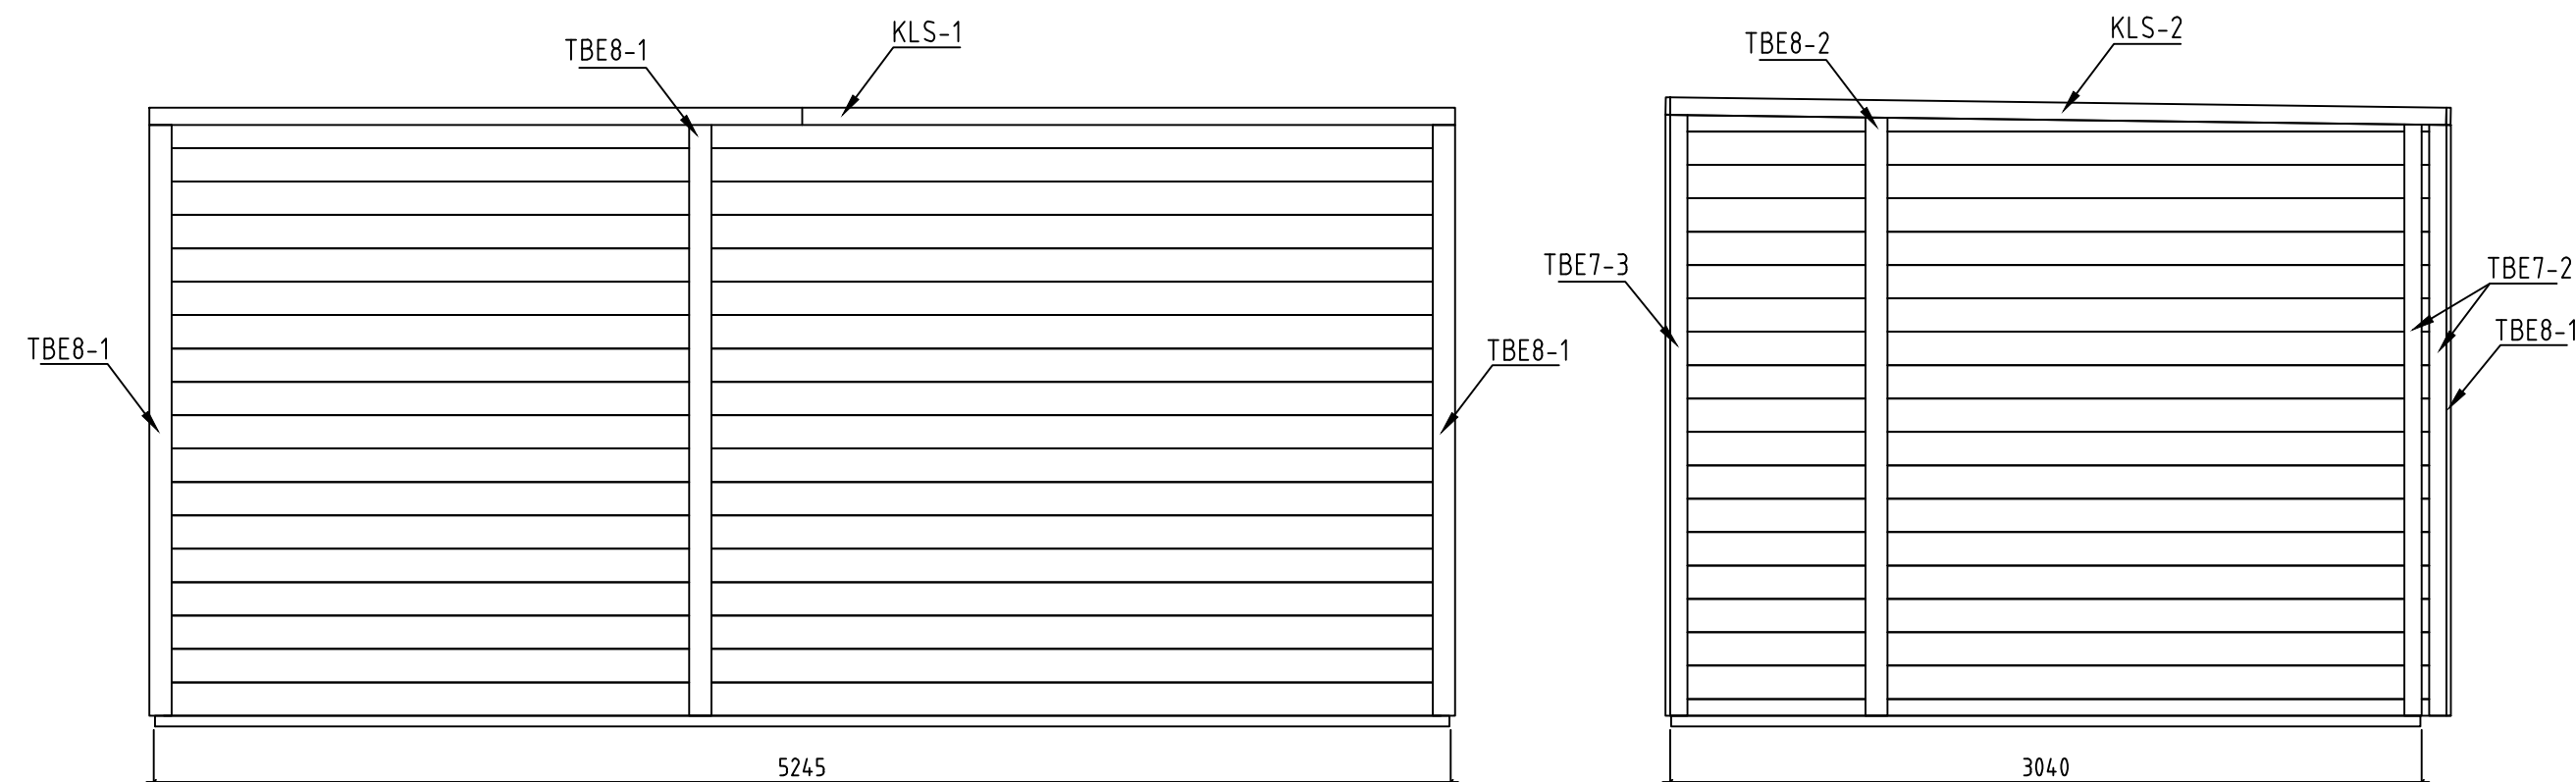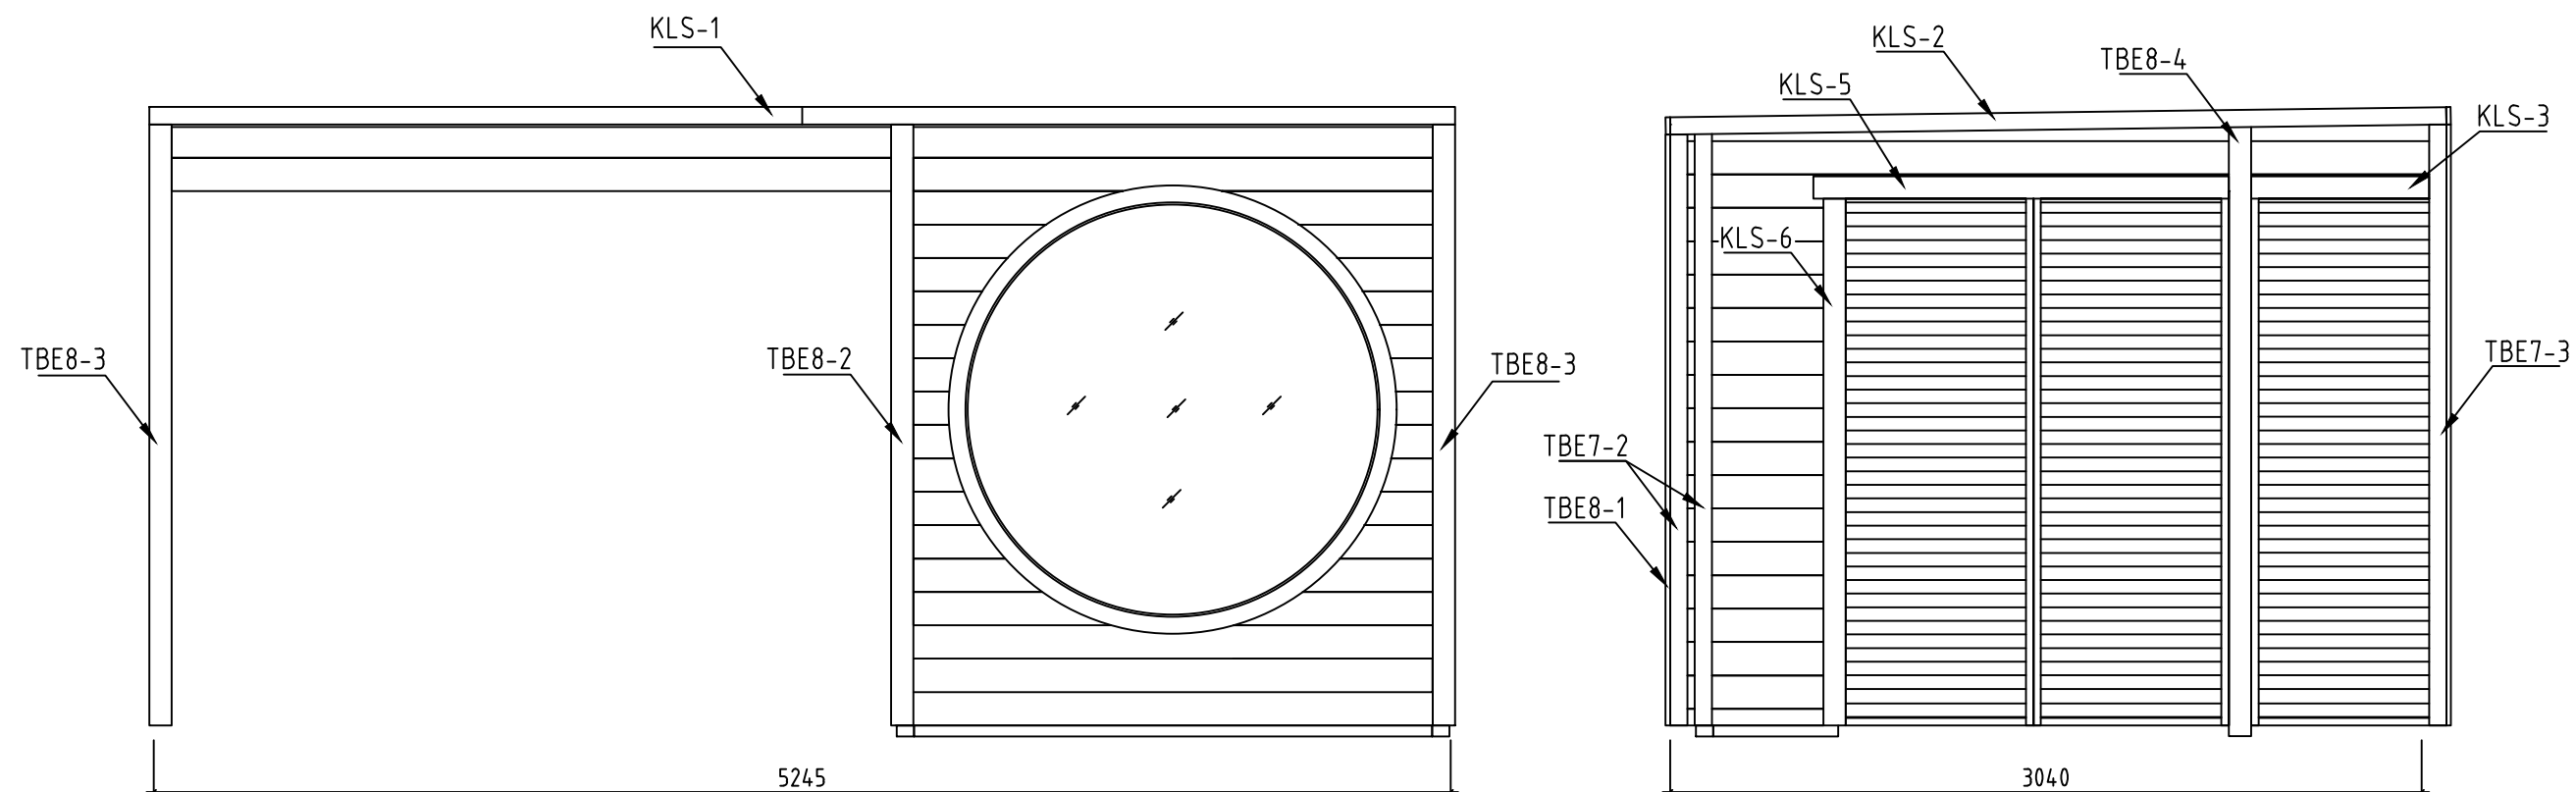


Name-Name-Nom 7060660		Page-Seite-Page 7
View-Aussicht-Vue VIEWS-ANSICHTEN-VUE DES MURS		Scale-Maßstab-Echelle 1:30
Material-Material-Matériel 70x135		Date-Datum-Date 03.04.2025
Drafter-Zeichner-Rédacteur EJ	File	

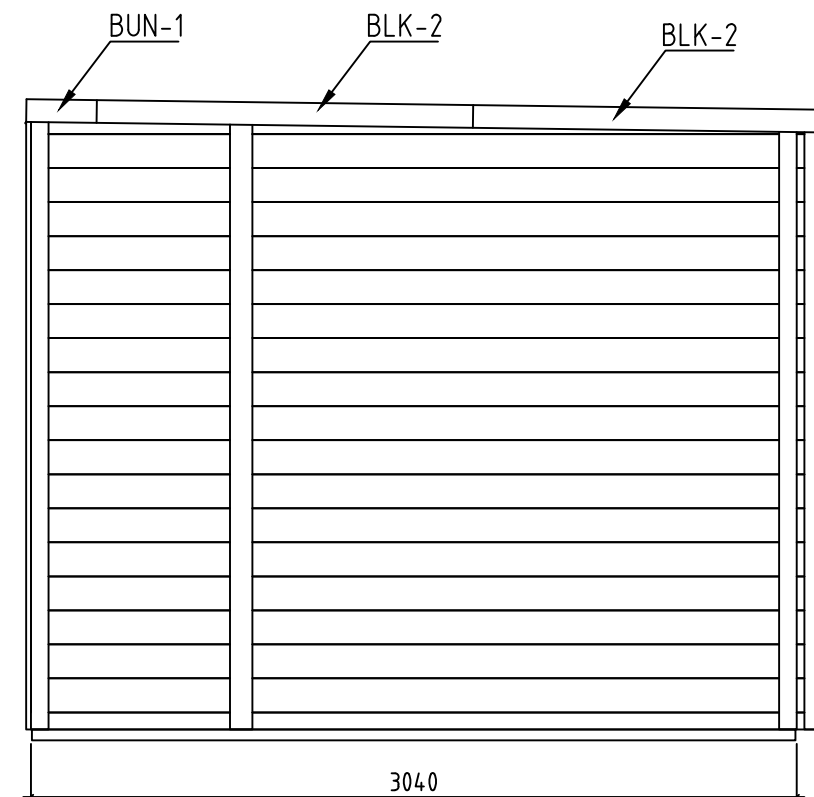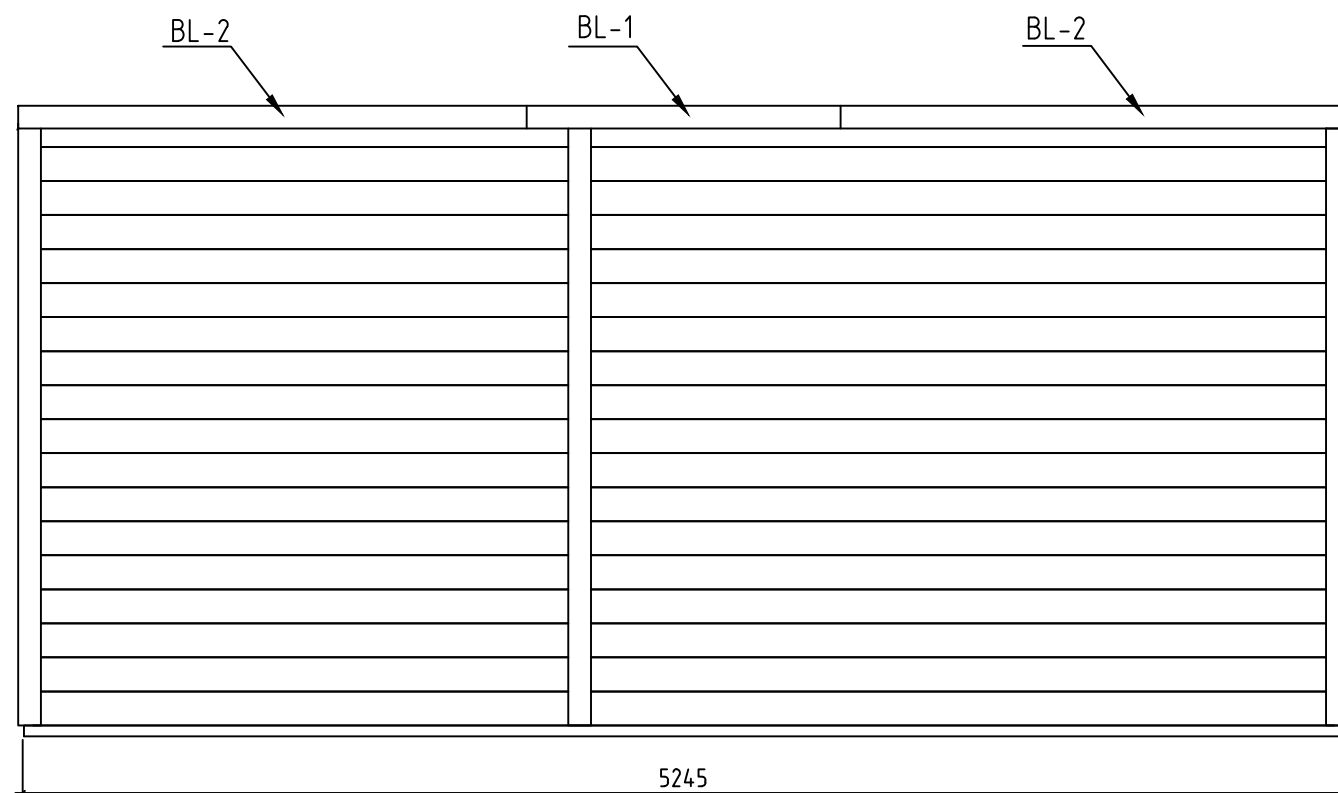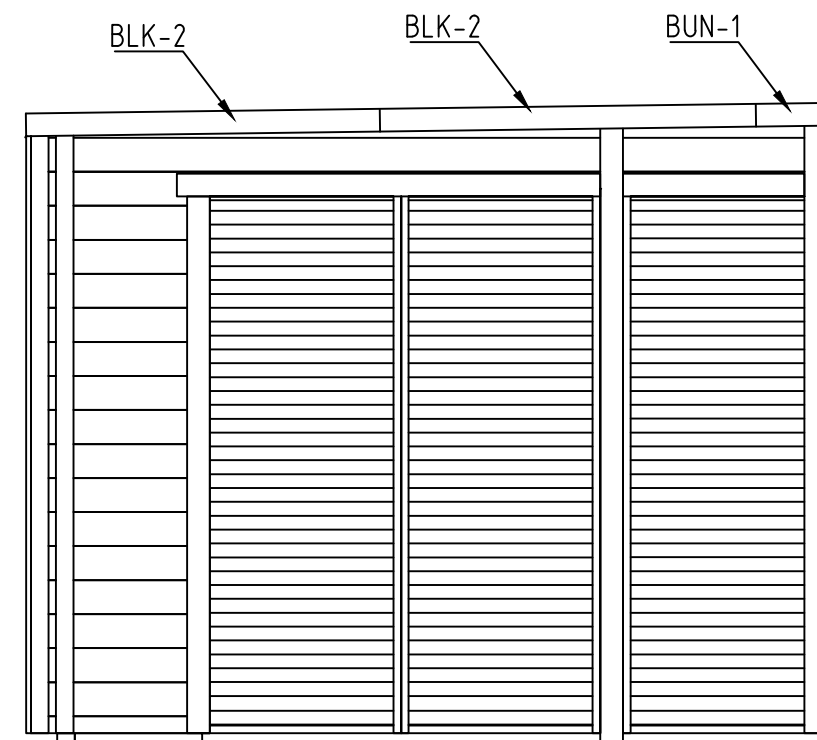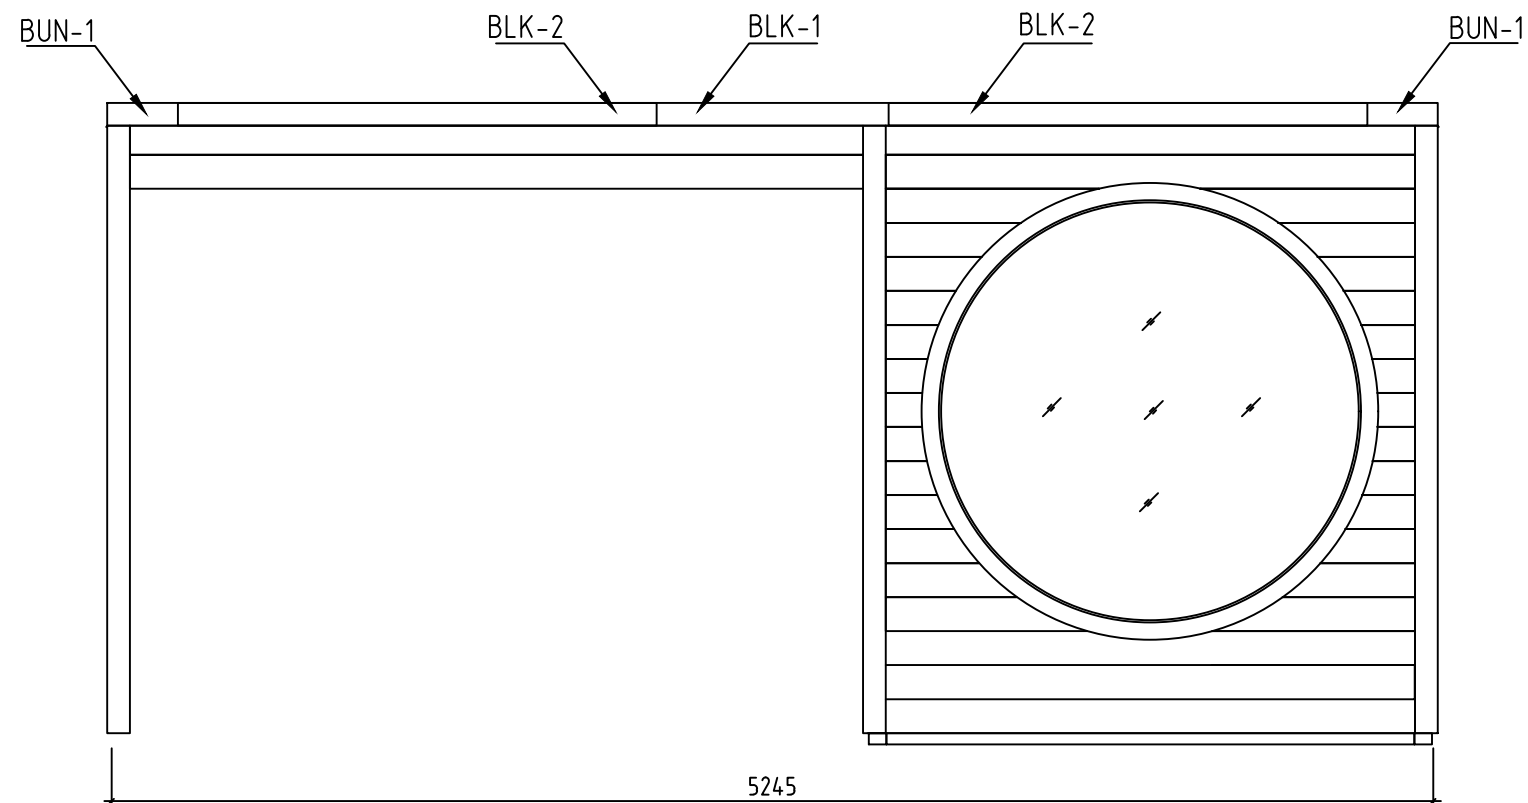


Name-Name-Nom 7060660		Page-Seite-Page 8
View-Aussicht-Vue ROOF COMPLETION METAL - BLECH FÜR DACH ABSCHLUSS		Scale-Maßstab-Echelle
Material-Material-Matériel 70x135		Date-Datum-Date 03.04.2025
Drafter-Zeichner-Rédacteur EJ	File	

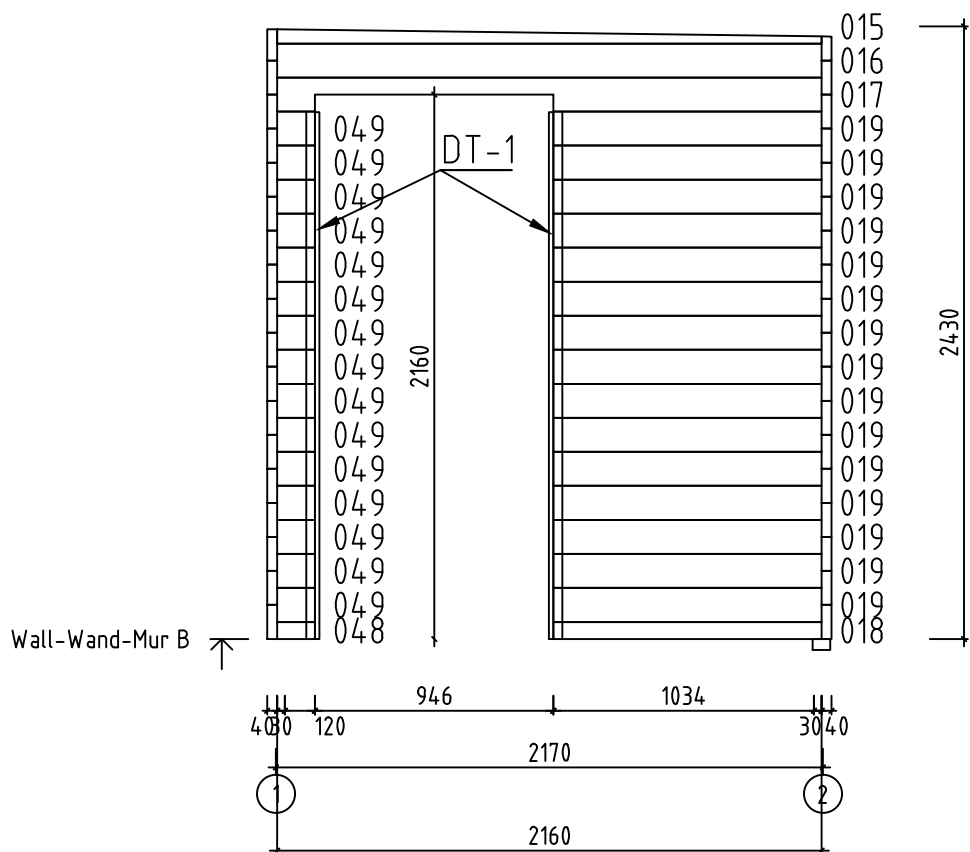


Name-Name-Nom 7060660		Page-Seite-Page 10
View-Aussicht-Vue Wall-Wand-Mur B		Scale-Maßstab-Echelle 1:30
Material-Material-Matériel 7.0x13.5		Date-Datum-Date 03.04.2025
Drafter-Zeichner-Rédacteur EJ	File	

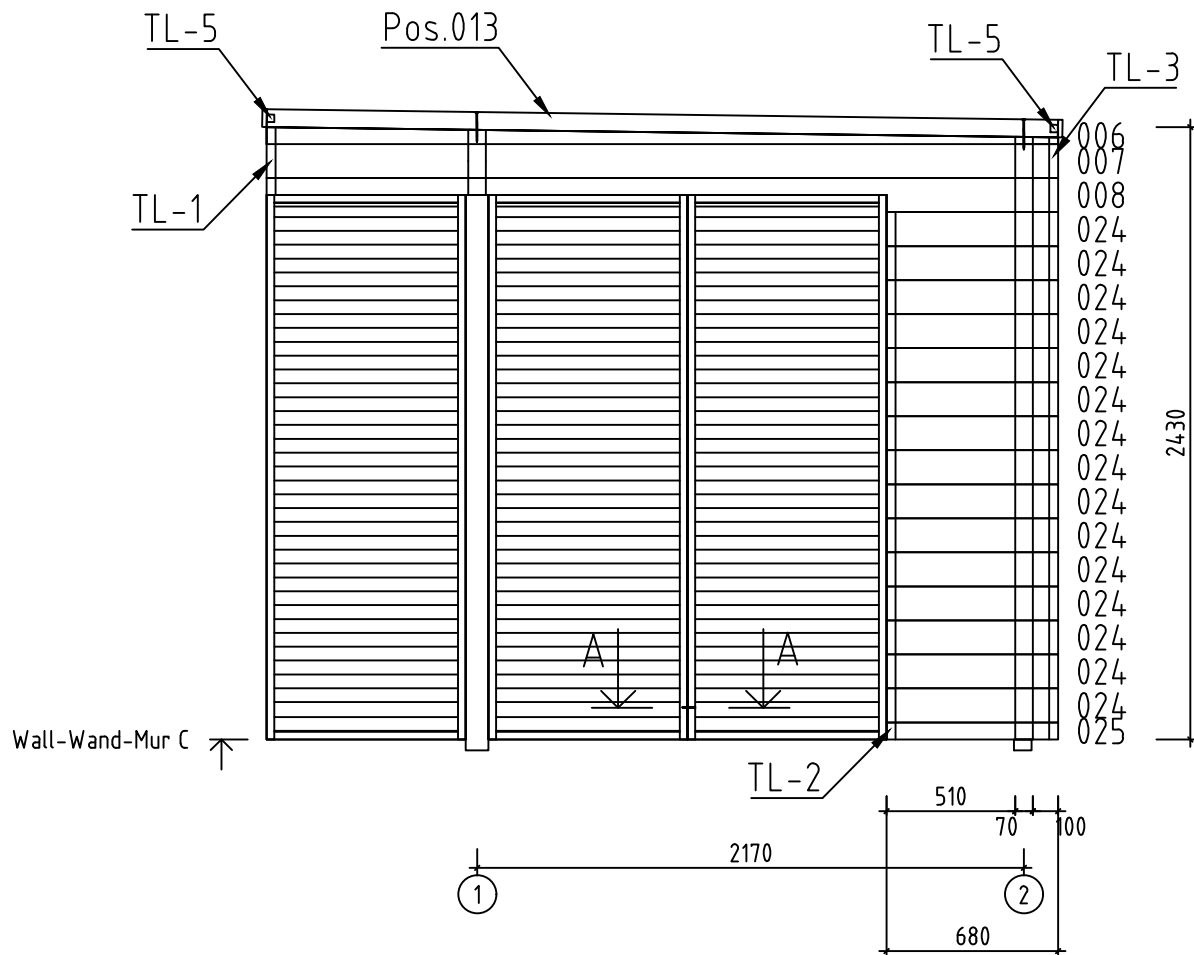


A - A

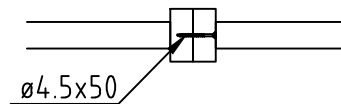




















Name-Name-Nom 7060660		Page-Seite-Page 11
View-Aussicht-Vue Wall-Wand-Mur C		Scale-Maßstab-Echelle 1:30
Material-Material-Matériel 7.0x13.5		Date-Datum-Date 03.04.2025
Drafter-Zeichner-Rédacteur EJ	File	













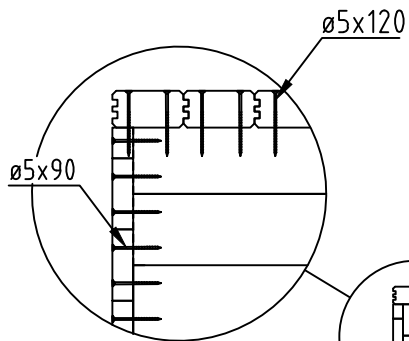





















Wall-Wand-Mur 1













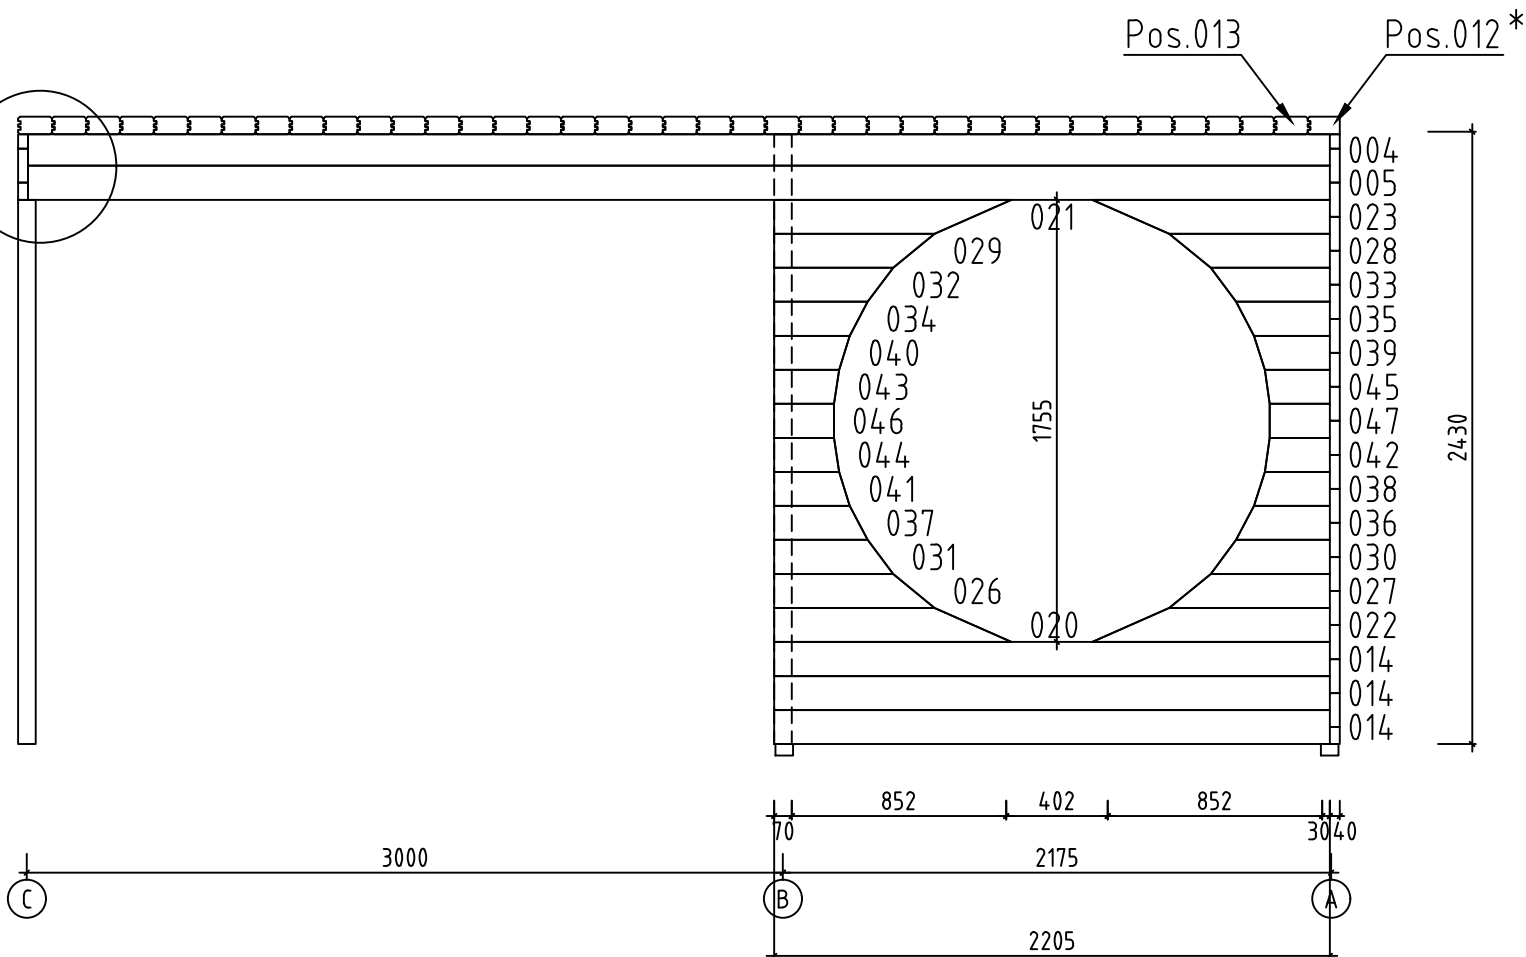




Name-Name-Nom 7060660		Page-Seite-Page 12
View-Aussicht-Vue Wall-Wand-Mur 1		Scale-Maßstab-Echelle 1:30
Material-Material-Matériau 7.0x13.5		Date-Datum-Date 03.04.2025
Drafter-Zeichner-Rédacteur EJ	File	

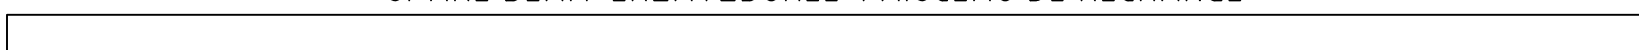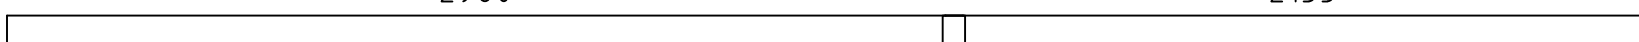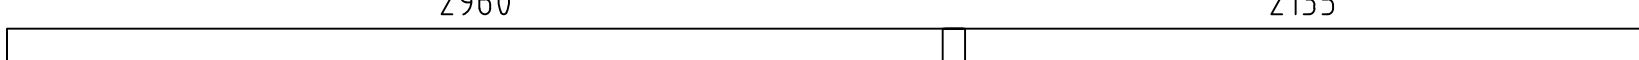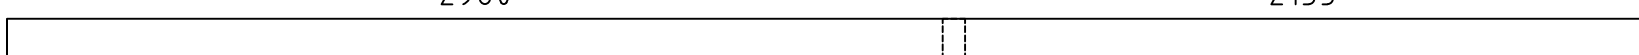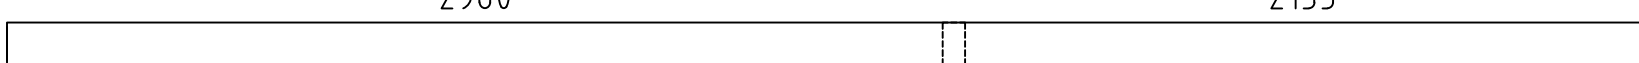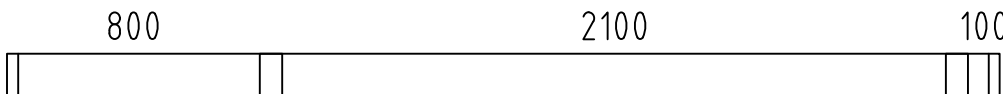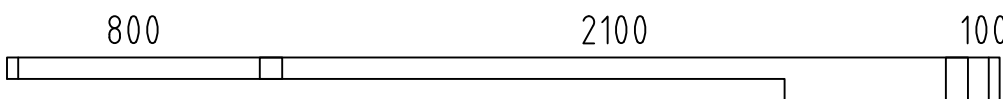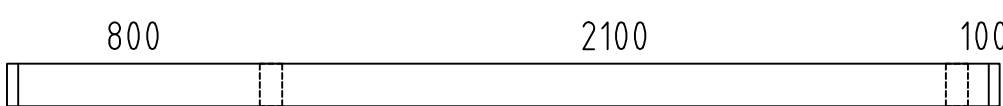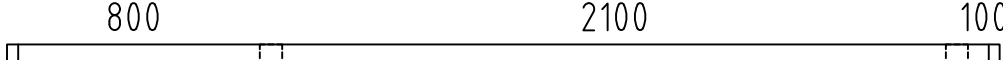 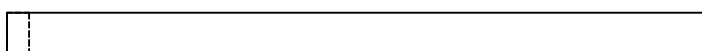 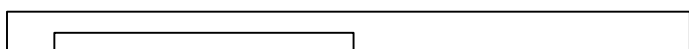 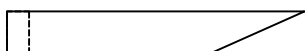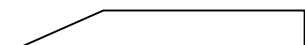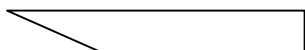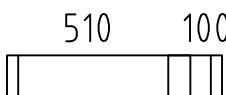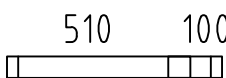Pos	7060660 Piece list - Stückliste - Liste des pieces		Q.	P (mm)	L (mm)
001	SPARE BEAM-ERZATZBOHLE-FAISCEAU DE RECHANGE 		1	70x135	5165
002		2960 2135 	1	70x95	5165
003	2960 2135 		17	70x135	5165
004		2960 2135 	1	70x124	5165
005	2960 2135 		1	70x135	5165
006		800 2100 100 	1	70x68	3140
007	800 2100 100 		1	70x135	3140
008	800 2100 100 		1	70x135	3140
009		800 2100 100 	1	70x68	3140
010	800 2100 100 		17	70x135	3140
011		800 2100 100 	1	70x68	3140
012			1	70x115	3139
013			38	70x135	3139
014			3	70x135	2205
015			1	70x68	2160
016			1	70x135	2160
017			1	70x135	2160
018			1	70x68	1064
019			15	70x135	1064
020			1	70x135	942
021			1	70x135	942
022			1	70x135	942
023			1	70x135	942
024	510 100 		15	70x135	680
025	510 100 		1	70x68	680
Name-Name-Nom 7060660			Date-Datum-Date 03.04.2025		Page-Seite-Page 1/5

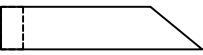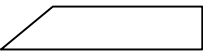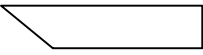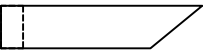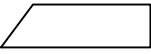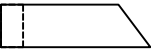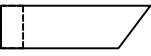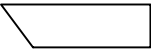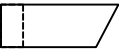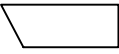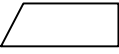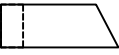 Pos	7060660 Piece list - Stückliste - Liste des pieces	Q.	P (mm)	L (mm)
026		1	70x135	637
027		1	70x135	637
028		1	70x135	637
029		1	70x135	637
030		1	70x135	473
031		1	70x135	473
032		1	70x135	473
033		1	70x135	473
034		1	70x135	372
035		1	70x135	372
036		1	70x135	372
037		1	70x135	372
038		1	70x135	301
039		1	70x135	301
040		1	70x135	301
041		1	70x135	301
042		1	70x135	258
043		1	70x135	258
044		1	70x135	258
045		1	70x135	258
046		1	70x135	238
047		1	70x135	238
048		1	70x68	150
049		15	70x135	150
FBI4	FOUNDATION - FUNDAMENT - FONDATION (IMM) 	1	70x43	5165
Name-Name-Nom 7060660		Date-Datum-Date 03.04.2025		Page-Seite-Page 2/5

     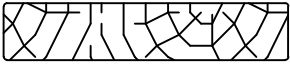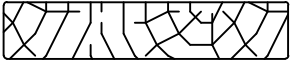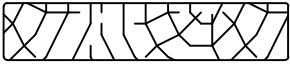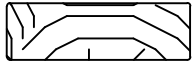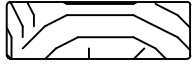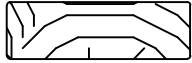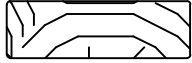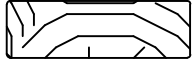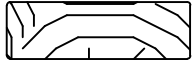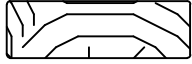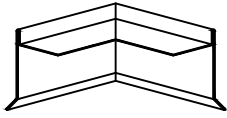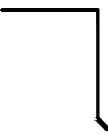 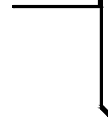Pos	7060660 Piece list - Stückliste - Liste des pieces		Q.	P (mm)	L (mm)
FBI3	FOUNDATION - FUNDAMENT - FONDATION (IMM) 		1	70x43	3030
FBI2	FOUNDATION - FUNDAMENT - FONDATION (IMM) 		1	70x43	2160
FBI5	FOUNDATION - FUNDAMENT - FONDATION (IMM) 		5	70x43	2095
FBI1	FOUNDATION - FUNDAMENT - FONDATION (IMM) 		1	70x43	505
P1	POST - PFOSTEN - POTEAU 		1	90x90	2205
F-1	FLOOR BOARDS-FUSSBODENBRETTER-LAME DE PLANCHER		19+1	114x28	2095
FF-1	FILLET - LEISTE - CORNIERE DE FINITION			18x35	10 m.
KLS-1	COVERING BOARD - DECKENLEISTEN - PROFILS DE FINITION		4	18x70	2641
KLS-2	COVERING BOARD - DECKENLEISTEN - PROFILS DE FINITION		2	18x70	3175
KLS-3	COVERING BOARD - DECKENLEISTEN - PROFILS DE FINITION		1	18x90	720
KLS-4	COVERING BOARD - DECKENLEISTEN - PROFILS DE FINITION		1	18x90	730
KLS-5	COVERING BOARD - DECKENLEISTEN - PROFILS DE FINITION		2	18x90	1680
KLS-6	COVERING BOARD - DECKENLEISTEN - PROFILS DE FINITION		2	18x90	2160
TBE7-1	CORNER FILLET - ECKLEISTE - BAGUETTE DE FIXATION DU ANGLE		1	18x70	2160
TBE7-2	CORNER FILLET - ECKLEISTE - BAGUETTE DE FIXATION DU ANGLE		4	18x70	2390
TBE7-3	CORNER FILLET - ECKLEISTE - BAGUETTE DE FIXATION DU ANGLE		2	18x70	2430
TBE8-1	CORNER FILLET - ECKLEISTE - BAGUETTE DE FIXATION DU ANGLE		3	18x90	2390
TBE8-2	CORNER FILLET - ECKLEISTE - BAGUETTE DE FIXATION DU ANGLE		2	18x90	2420
TBE8-3	CORNER FILLET - ECKLEISTE - BAGUETTE DE FIXATION DU ANGLE		2	18x90	2430
TBE8-4	CORNER FILLET - ECKLEISTE - BAGUETTE DE FIXATION DU ANGLE		1	18x90	2460
BUN-1	Räästapleki nurk h90 kõrgendusega (värvitud)		2		280
BL-1	SHEET METAL FOR ROOF COMPLETION (Black) - BLECH FÜR DACH ABSCHLUSS (Schwarz) - FINITION DU TOIT (Noir)		2		1500
BL-2	SHEET METAL FOR ROOF COMPLETION (Black) - BLECH FÜR DACH ABSCHLUSS (Schwarz) - FINITION DU TOIT (Noir)		2		2000
BLK-1	SHEET METAL FOR ROOF COMPLETION (Black) - BLECH FÜR DACH ABSCHLUSS (Schwarz) - FINITION DU TOIT (Noir)		1		1200
BLK-2	SHEET METAL FOR ROOF COMPLETION (Black) - BLECH FÜR DACH ABSCHLUSS (Schwarz) - FINITION DU TOIT (Noir)		4		1600
Name-Name-Nom 7060660			Date-Datum-Date 03.04.2025		Page-Seite-Page 3/5

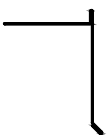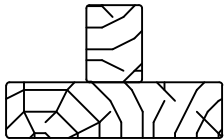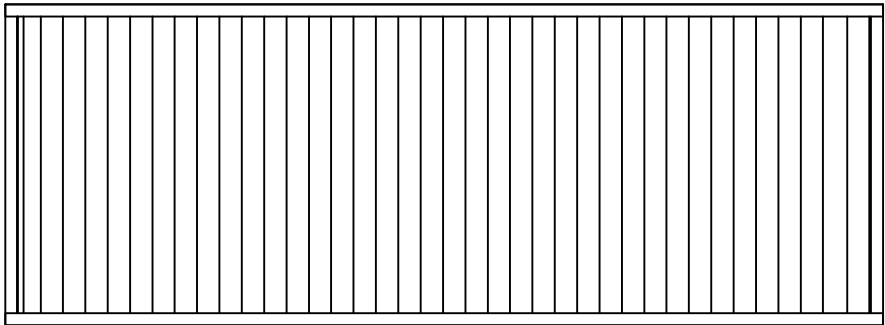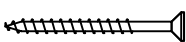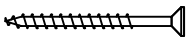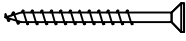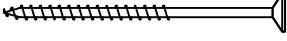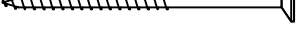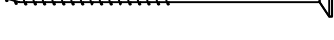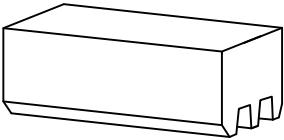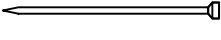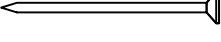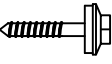Pos	7060660 Piece list - Stückliste - Liste des pieces		Q.	P (mm)	L (mm)
BLK-3	SHEET METAL FOR ROOF COMPLETION (Black) - BLECH FÜR DACH ABSCHLUSS (Schwarz) - FINITION DU TOIT (Noir)		2		2000
TL-1	FIXING FILLET - FIXIRUNGSLEISTE - PROFIL DE FIXATION		1	30x30	270
TL-2	FIXING FILLET - FIXIRUNGSLEISTE - PROFIL DE FIXATION		1	30x30	2095
TL-3	FIXING FILLET - FIXIRUNGSLEISTE - PROFIL DE FIXATION		2	30x30	2390
TL-4	FIXING FILLET - FIXIRUNGSLEISTE - PROFIL DE FIXATION		1	30x30	2430
TL-5	FIXING FILLET - FIXIRUNGSLEISTE - PROFIL DE FIXATION		4	30x30	2620
DT-1	FIXING FILLET FOR DOOR - FIXIRUNGSLEISTE FÜR TÜR - PROFIL DE FIXATION DES PORTES		2	48x70	2090
DCL	LATTICE - SICHTSCHUTZZAUN - BRISE-VUE		3	70x790	2160
HS	SCREW FOR LATTICE (DCL) - SCHRAUBE FÜR SICHTSCHUTZZAUN (DCL) - VIS POUR TREILLIS (DCL)		6	ø4.5x50	
HS	SCREW FOR COVERING BOARD (KLS) - SCHRAUBE FÜR DECKENLEISTEN (KLS) - VIS POUR PROFILS DE FINITION (KLS)		66	ø4.5x50	
HS	SCREW FOR CORNER FILLET (TBE) - SCHRAUBE FÜR ECKLEISTE (TBE) - VIS POUR BAGUETTE DE FIXATION DU ANGLE (TBE)		84	ø4.5x50	
HS	SCREW FOR LATTICE (DCL) - SCHRAUBE FÜR SICHTSCHUTZZAUN (DCL) - VIS POUR TREILLIS (DCL)		24	ø4.5x70	
HS	SCREW FOR POST (P) - SCHRAUBE FÜR PFOSTEN (P) - VIS DE FIXATION DES POTEAUX (P)		2	ø4.5x70	
HS	SCREW FOR 1. WALL BEAM - SCHRAUBE FÜR 1. BOHLENREIHE - VIS DE FIXATION DES FONDATIONS		10	ø5x100	
HS	SCREW FOR FUNDAMENT (FBI) - SCHRAUBE ZUR BEFESTIGUNG FUNDAMENT (FBI) - VIS POUR FONDATION (FBI)		28	ø5x120	
HS	SCREW FOR FIXING Pos. 006; 009, 0012, 0013, 015 - SCHRAUBE FÜR Pos.006 009, 0012, 0013, 015 - VIS POUR Pos.006; 009, 0012, 0013, 015		164	ø5x120	
HS	SCREW FOR WALL MOUNTING - SCHRAUBE FÜR WANDMONTAGE - VIS DE FIXATION AU MUR		184	ø5x90	
HS	SCREW FOR FIXING FILLET - SCHRAUBE FÜR FIXIRUNGSLEISTE - VIS POUR PROFIL DE FIXATION (TL WT DT)		128	ø5x90	
HB	HAMMER BLOCK - SCHLAGHOLZ - CALLE DE FRAPPE		2	70mm	
NF	ZN NAIL FOR FILLETS - ZN NÄGEL FÜR LEISTEN - POINTE POUR CORNIERE		17	ø1.4x40	
NF	ZN NAIL FOR FLOOR - ZN NÄGEL FÜR FUSSBODENBRETTER - CLOUS POUR PLANCHER		85	ø2.5x60	
HS	SHEET METAL SCREWS (Black) - BLECHSCHRAUBEN (Schwarz) - VIS A TOLE (Noir)		52	ø4.8x28	
Name-Name-Nom 7060660			Date-Datum-Date 03.04.2025		Page-Seite-Page 4/5

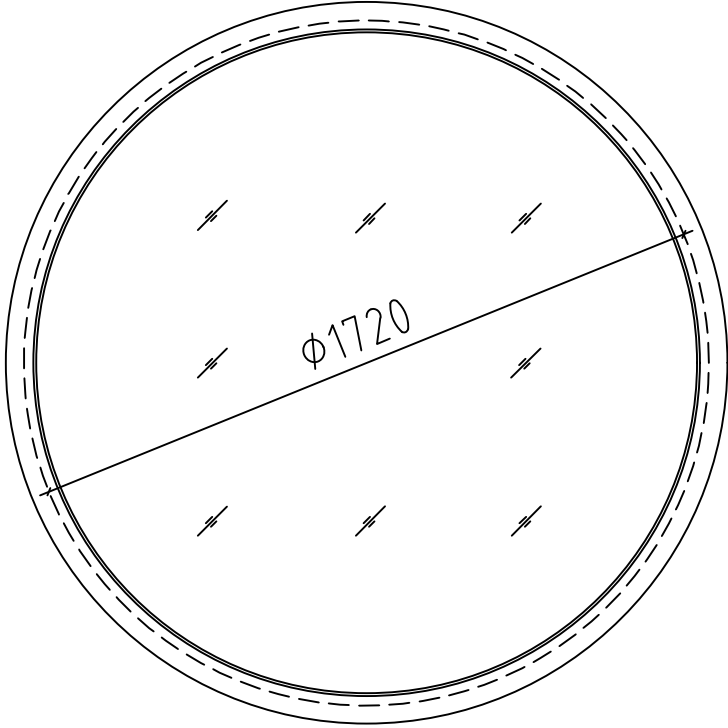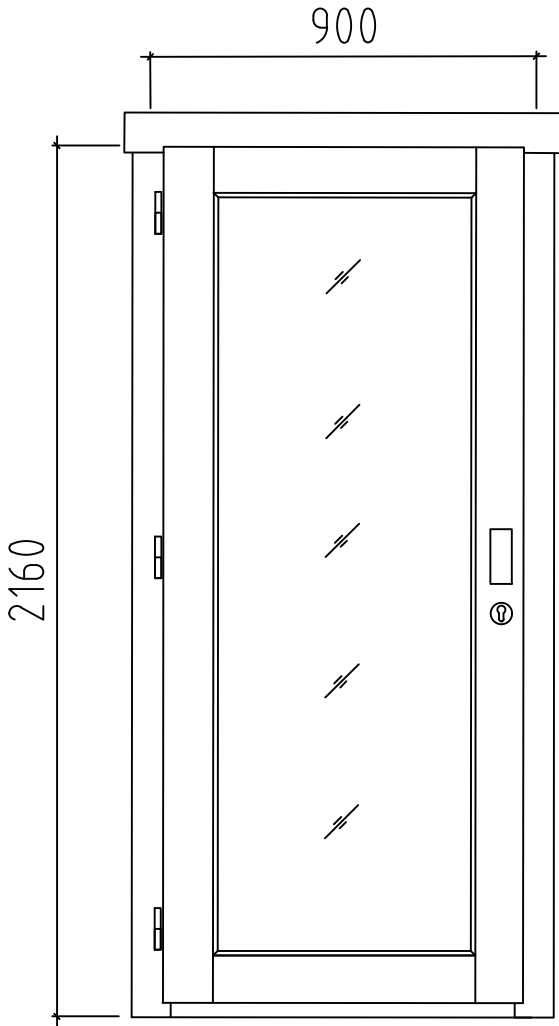Pos	7060660 Piece list - Stückliste - Liste des pieces	Q.	P (mm)	L (mm)
	WINDOW-FENSTER-FENETRE, AST 1H (Mirror, ISO, Toughened) 	C 1 1	Ø1720	
	DOOR-TÜR-PORTE, AST PRE (Mirror, ISO, Toughened) 	L 1	900x2160	
Name-Name-Nom 7060660		Date-Datum-Date 03.04.2025		Page-Seite-Page 5/5