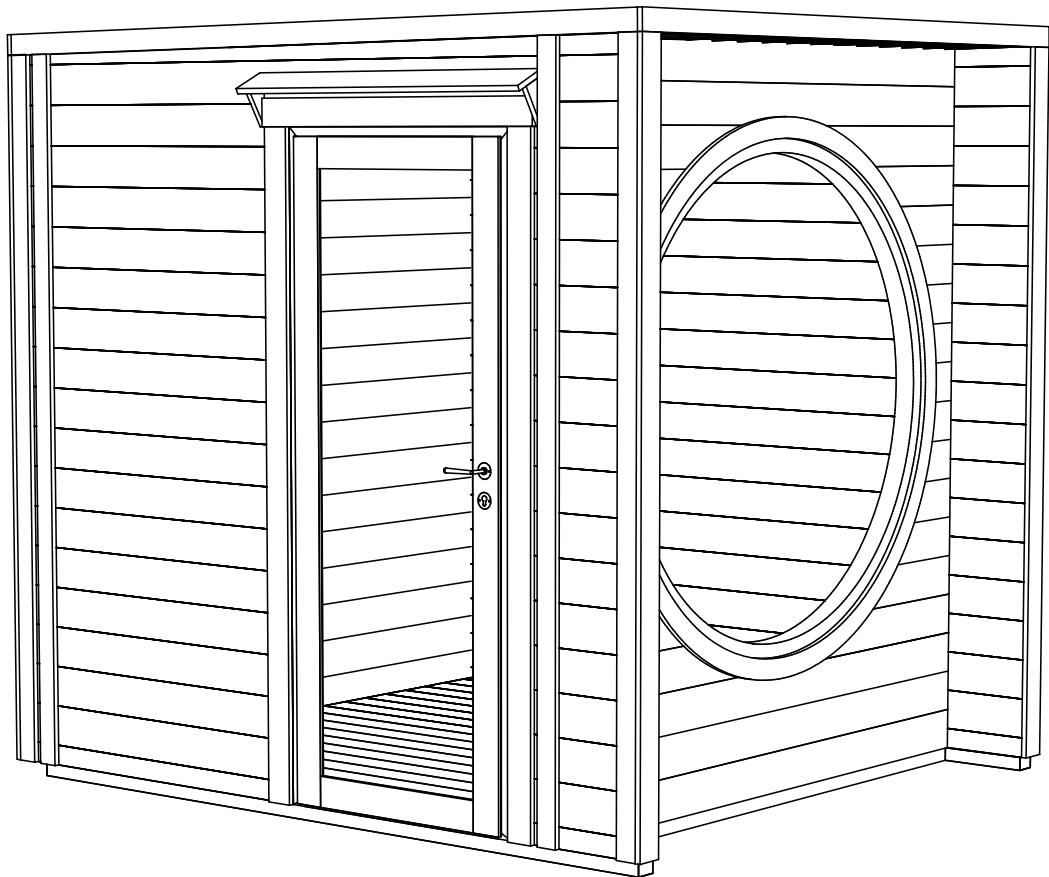
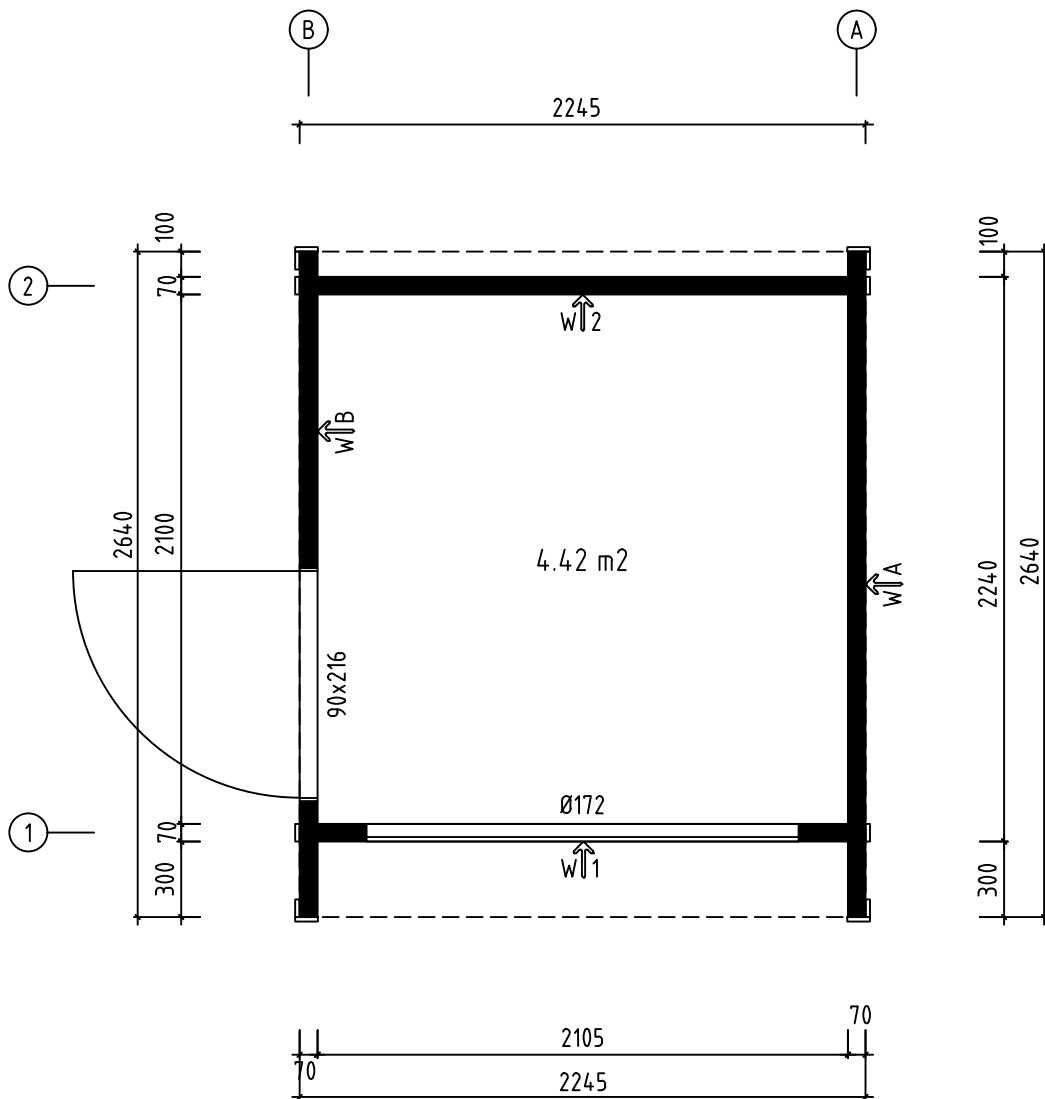
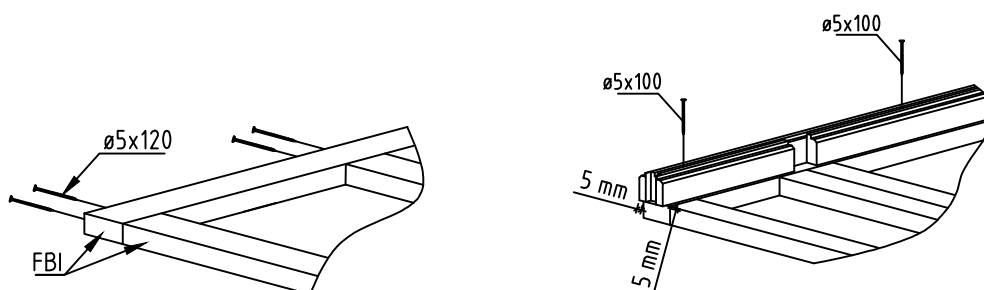
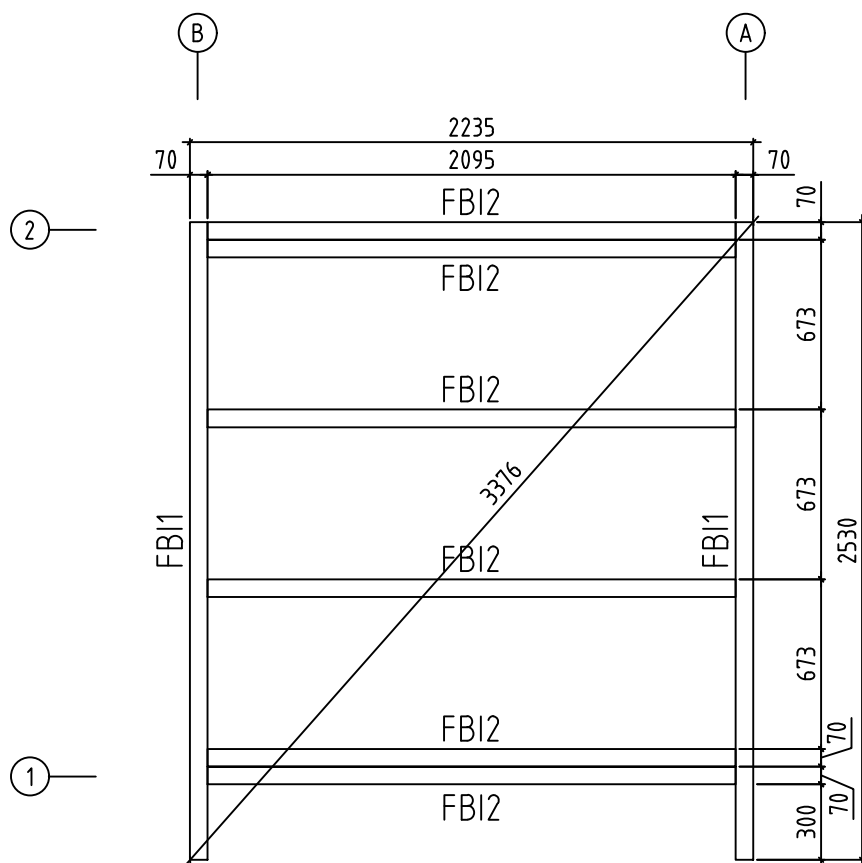





Name-Name-Nom 7056321		Page-Seite-Page 1
View-Aussicht-Vue 3D		Scale-Maßstab-Echelle 1:30
Material-Material-Matériel 70x135		Date-Datum-Date 05.01.2024
Drafter-Zeichner-Rédacteur EJ	File	



Name-Name-Nom 7056321		Page-Seite-Page 2
View-Aussicht-Vue GROUNDPLAN - GRUNDPLAN - PLAN DE MASSE		Scale-Maßstab-Echelle 1:30
Material-Material-Matériel 70x135		Date-Datum-Date 05.01.2024
Drafter-Zeichner-Rédacteur EJ	File	





Name-Name-Nom 7056321		Page-Seite-Page 3
View-Aussicht-Vue FOUNDATION - FUNDAMENT - FONDATION		Scale-Maßstab-Echelle 1:30
Material-Material-Matériel 70x135		Date-Datum-Date 05.01.2024
Drafter-Zeichner-Rédacteur EJ	File	

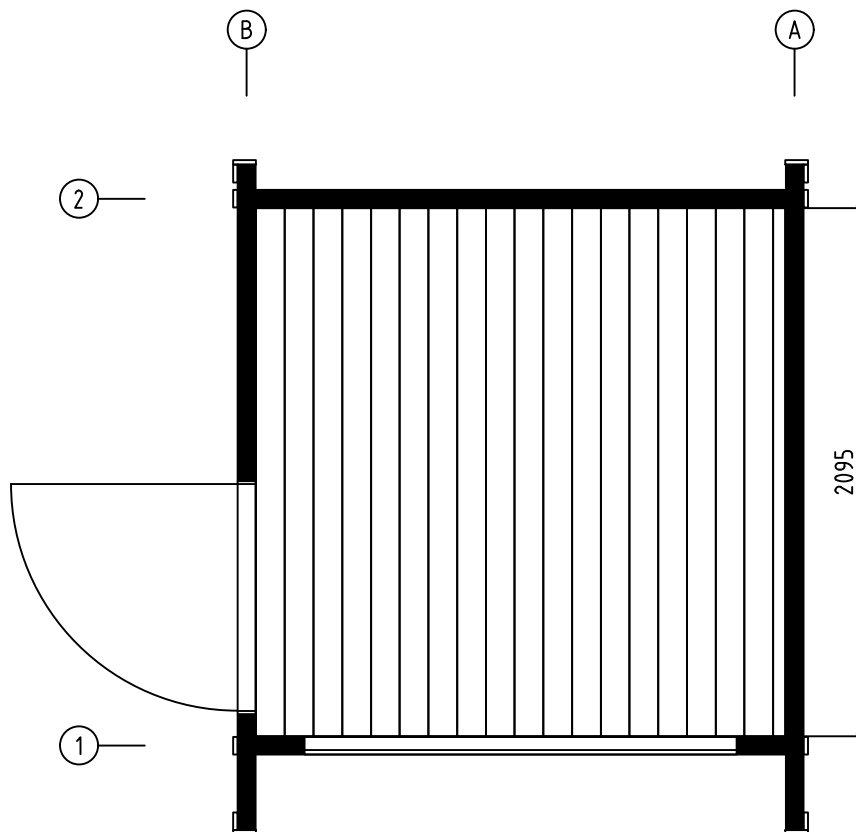


Name-Name-Nom 7056321		Page-Seite-Page 4
View-Aussicht-Vue FLOOR BOARDS-FUSSBODENBRETTER-LAME DE PLANCHER		Scale-Maßstab-Echelle
Material-Material-Matériel 70x135		Date-Datum-Date 05.01.2024
Drafter-Zeichner-Rédacteur EJ	File	

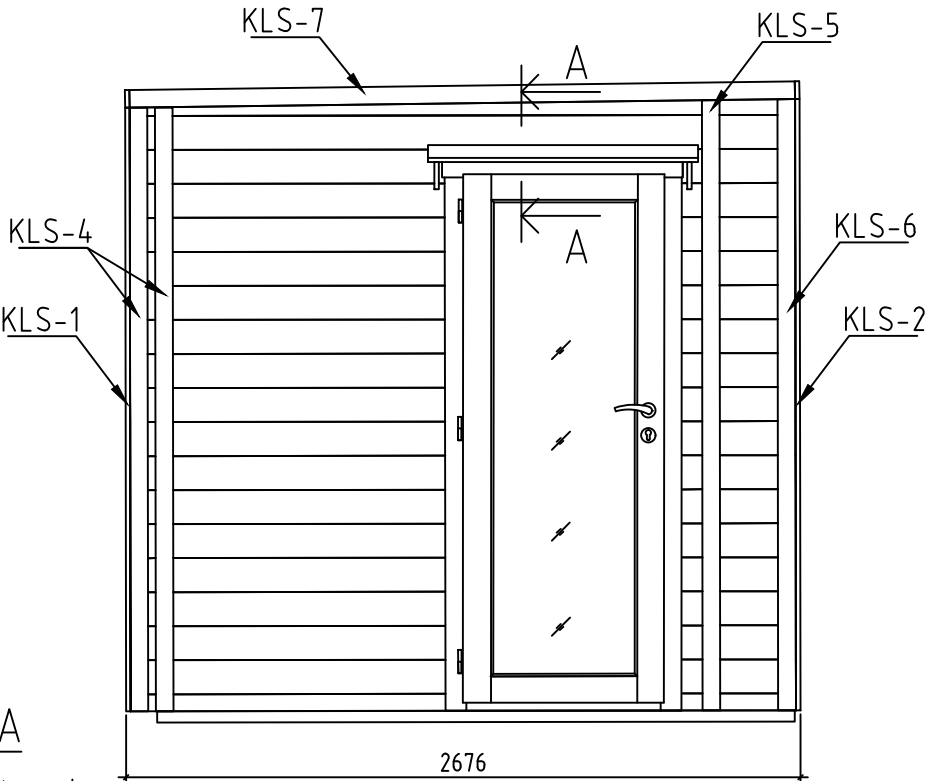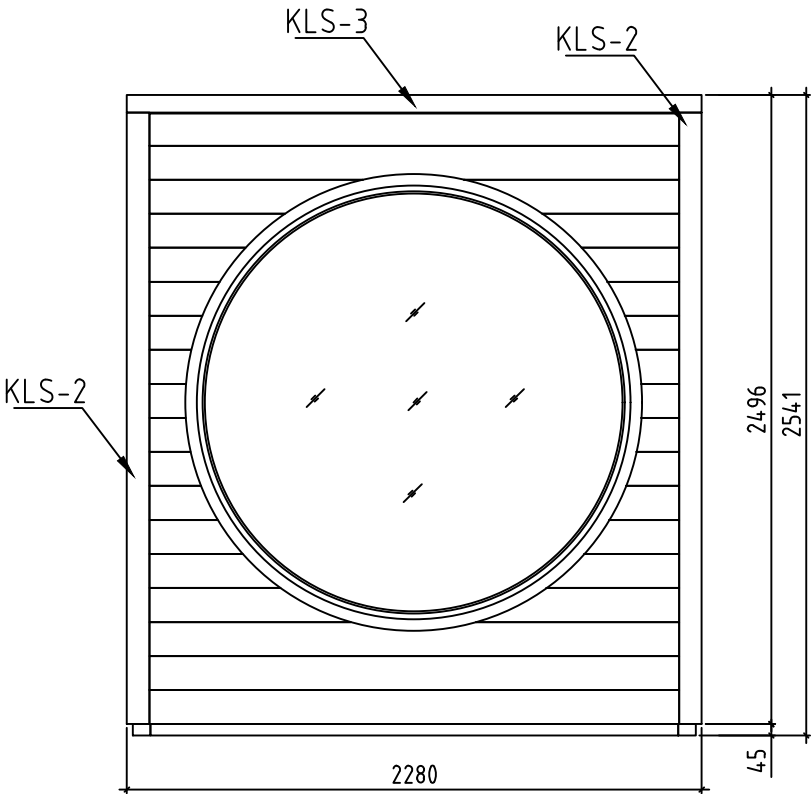* Does not belong to the delivery set - Gehört nicht zum Lieferumfang - Pas inclus dans l'ensemble





A-A

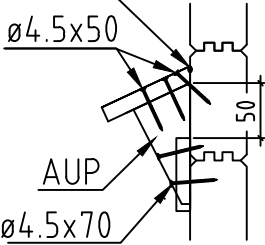
Silicone-Silikon *




Name-Name-Nom 7056321		Page-Seite-Page 5
View-Aussicht-Vue VIEWS-ANSICHTEN-VUE DES MURS		Scale-Maßstab-Echelle 1:30
Material-Material-Matériel 70x135		Date-Datum-Date 05.01.2024
Drafter-Zeichner-Rédacteur EJ	File	

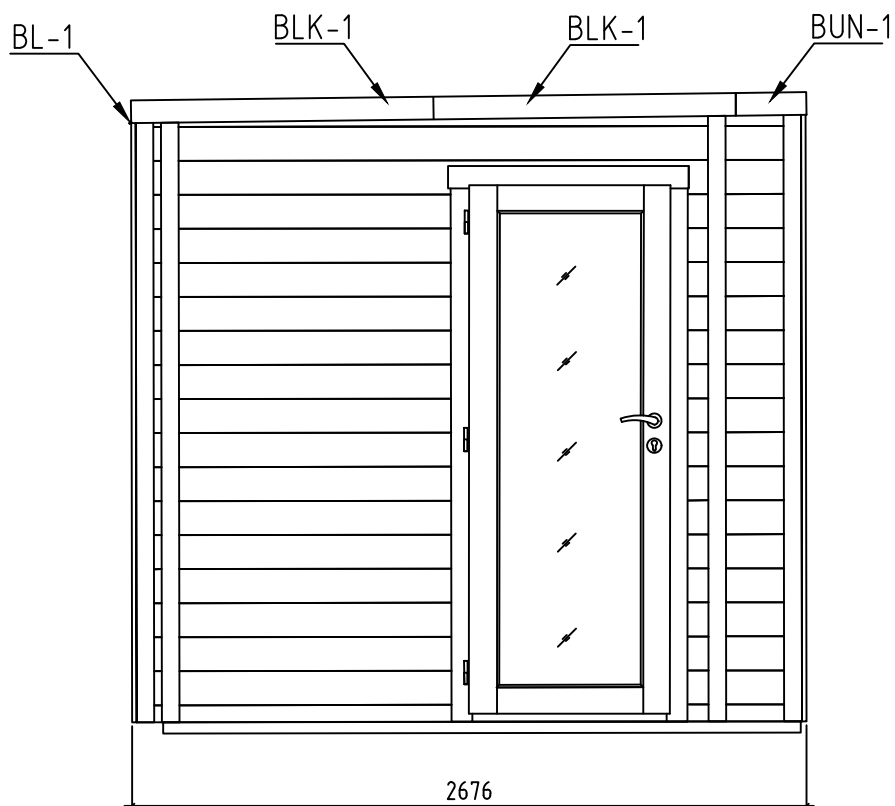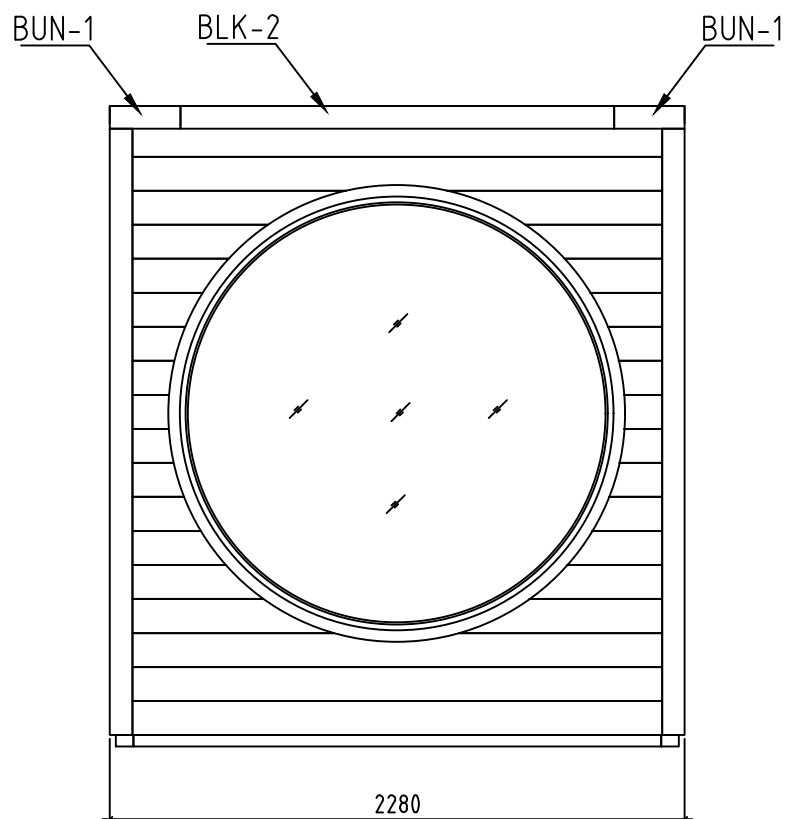


Name-Name-Nom 7056321		Page-Seite-Page 6
View-Aussicht-Vue VIEWS-ANSICHTEN-VUE DES MURS		Scale-Maßstab-Echelle 1:30
Material-Material-Matériel 70x135		Date-Datum-Date 05.01.2024
Drafter-Zeichner-Rédacteur EJ	File	

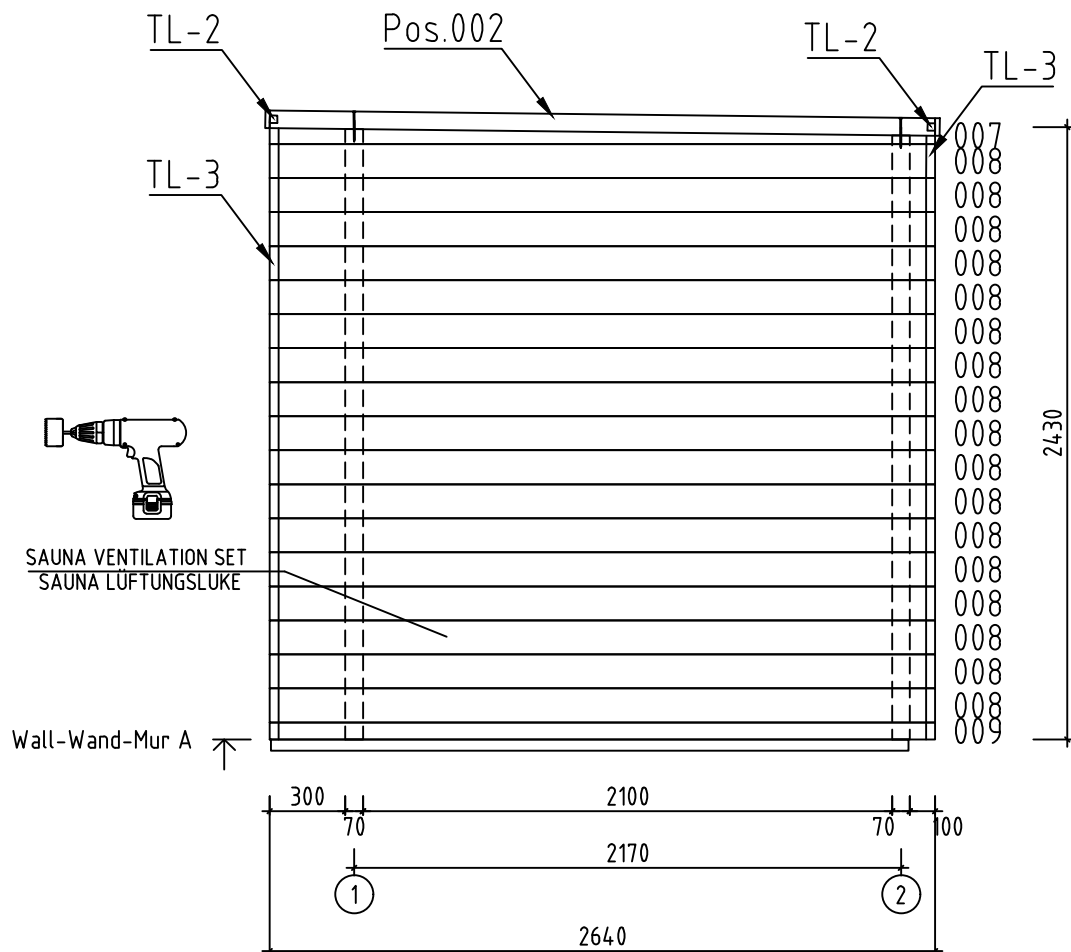


Name-Name-Nom 7056321		Page-Seite-Page 7
View-Aussicht-Vue Wall-Wand-Mur A		Scale-Maßstab-Echelle 1:30
Material-Material-Matériel 7.0x13.5		Date-Datum-Date 05.01.2024
Drafter-Zeichner-Rédacteur EJ	File	

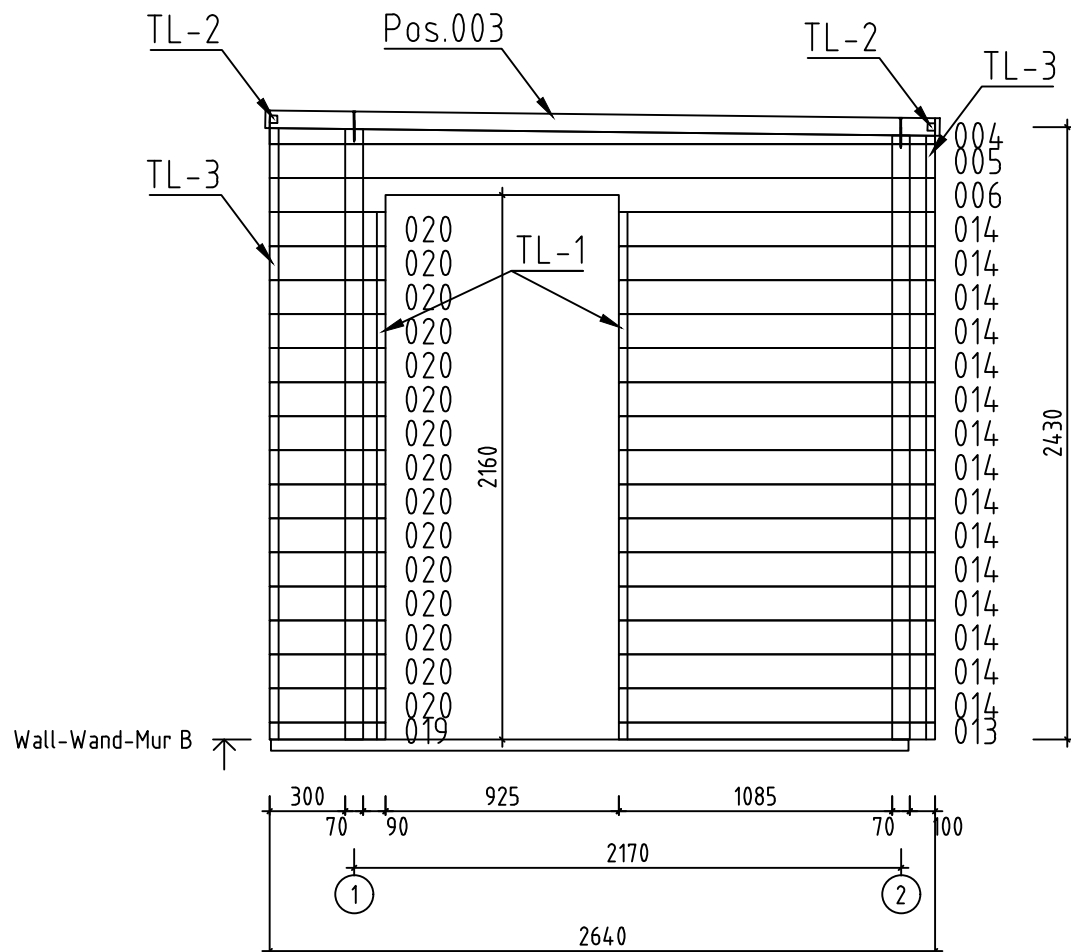

























Name-Name-Nom 7056321		Page-Seite-Page 8
View-Aussicht-Vue Wall-Wand-Mur B		Scale-Maßstab-Echelle 1:30
Material-Material-Matériel 7.0x13.5		Date-Datum-Date 05.01.2024
Drafter-Zeichner-Rédacteur EJ	File	
















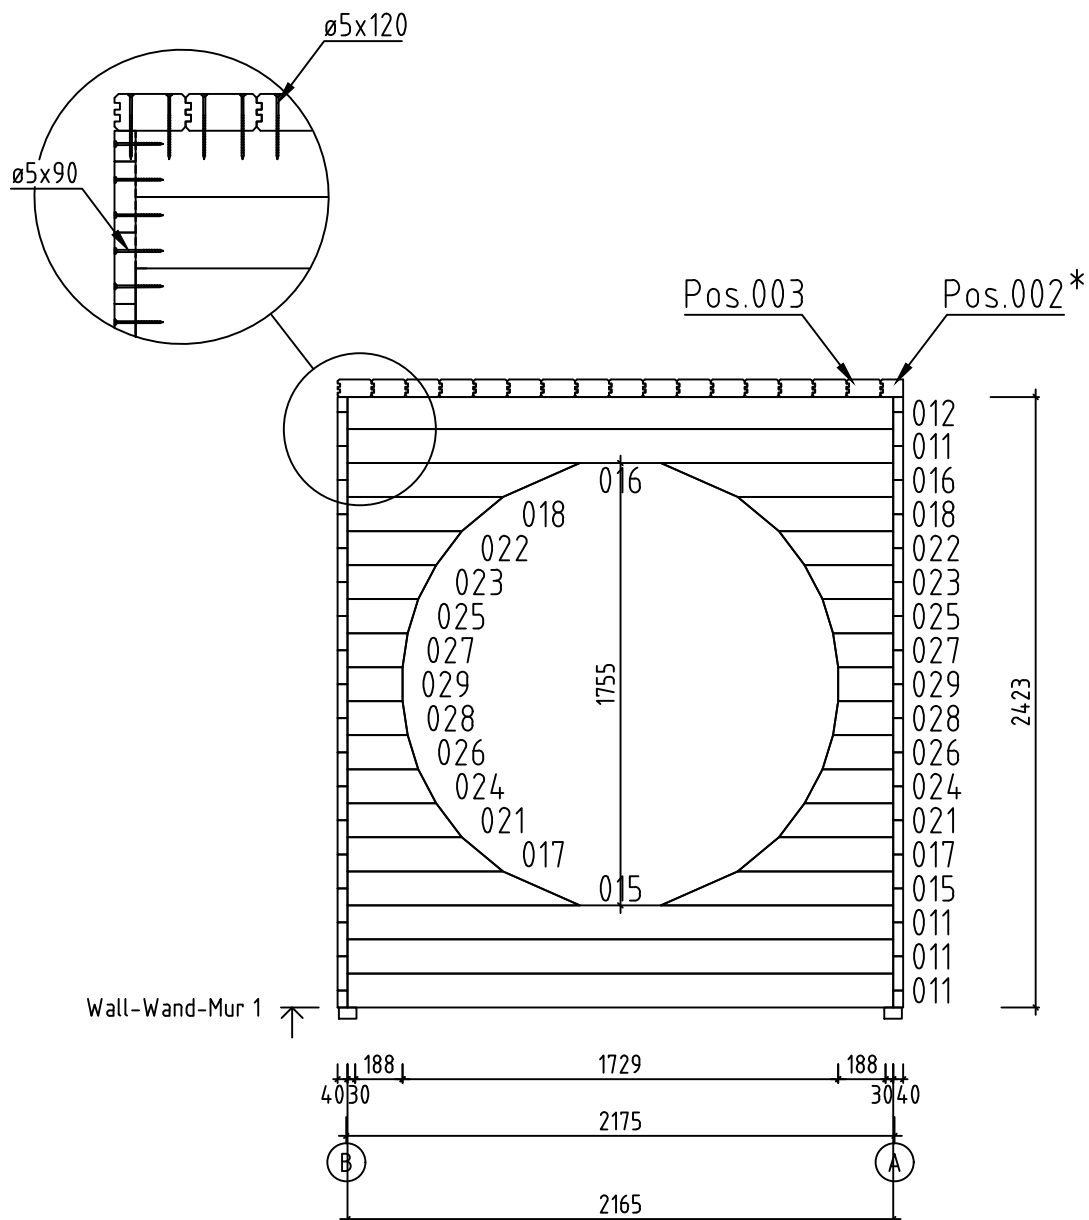













Name-Name-Nom 7056321		Page-Seite-Page 9
View-Aussicht-Vue Wall-Wand-Mur 1		Scale-Maßstab-Echelle 1:30
Material-Material-Matériel 7.0x13.5		Date-Datum-Date 05.01.2024
Drafter-Zeichner-Rédacteur EJ	File	

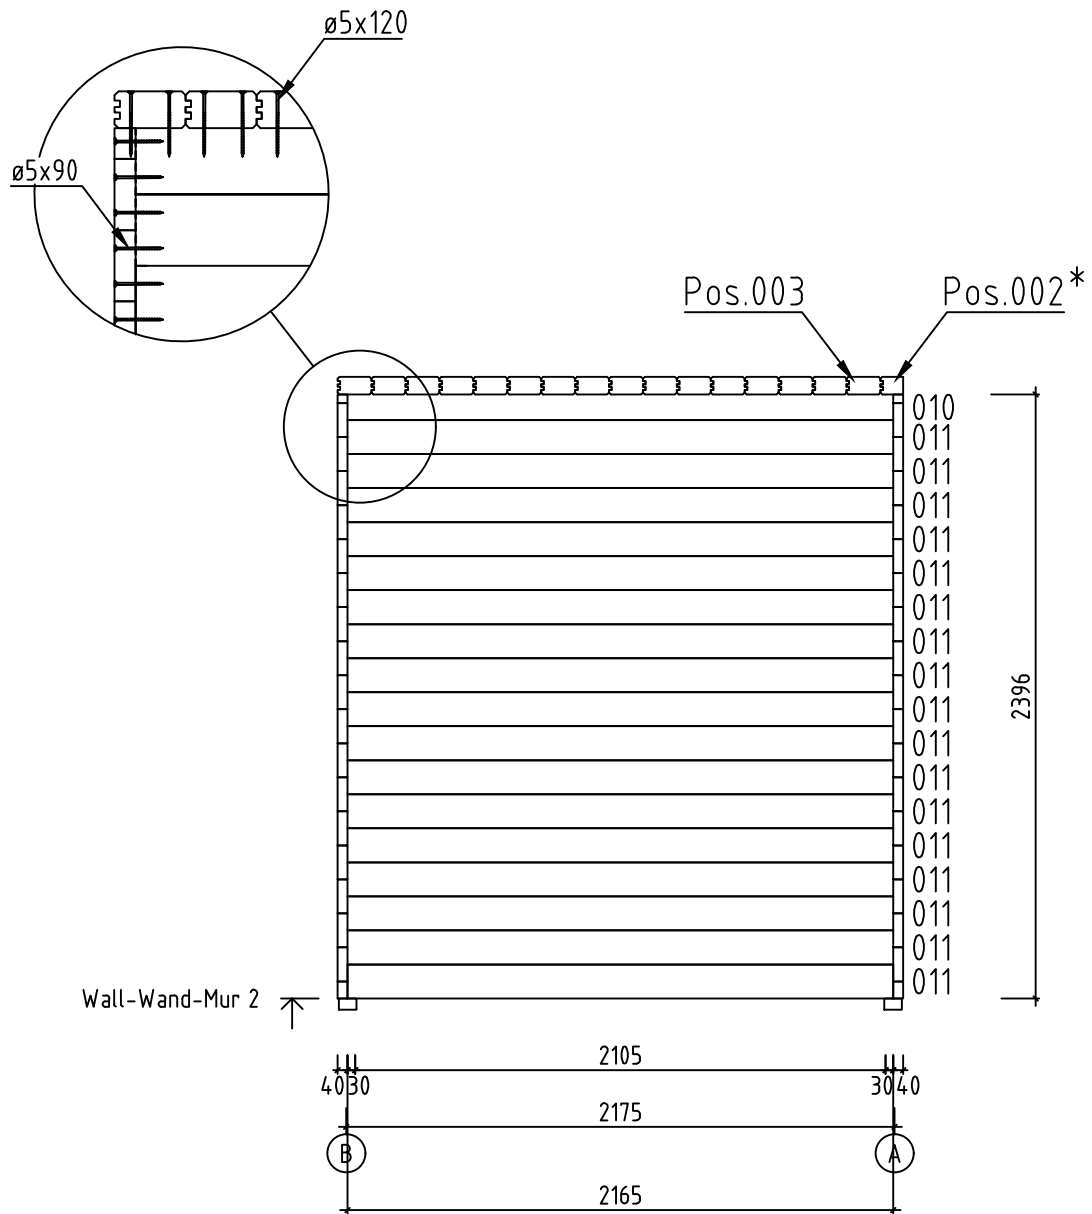

Name-Name-Nom	7056321	Page-Seite-Page	10
View-Aussicht-Vue	Wall-Wand-Mur 2	Scale-Maßstab-Echelle	1:30
Material-Material-Matériel	7.0x13.5	Date-Datum-Date	05.01.2024
Drafter-Zeichner-Rédacteur	EJ	File	

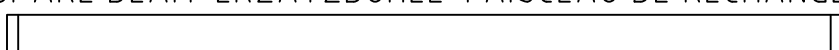  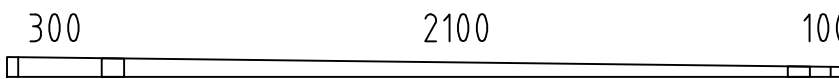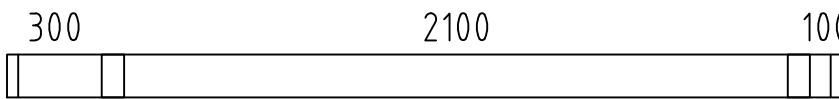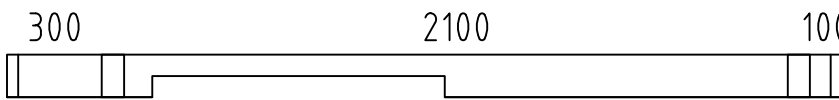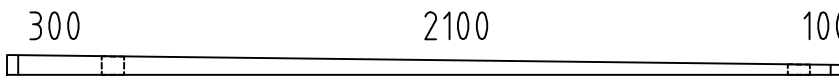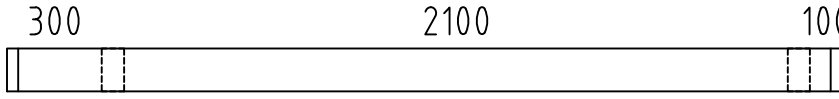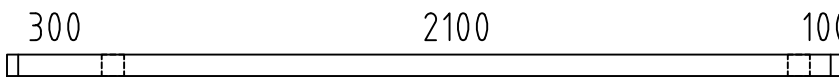   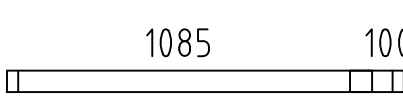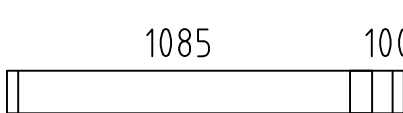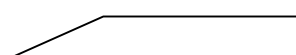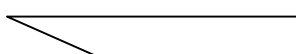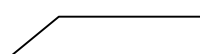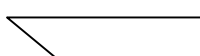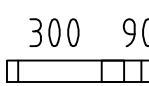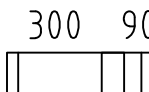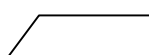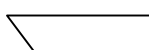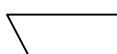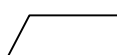Pos	7056321 Piece list - Stückliste - Liste des pieces		Q.	P (mm)	L (mm)
001	SPARE BEAM-ERZATZBOHLE-FAISCEAU DE RECHANGE 		1	70x135	2640
002			1	70x85	2640
003			16	70x135	2640
004			1	70x64	2640
005			1	70x135	2640
006			1	70x135	2640
007			1	70x64	2640
008			17	70x135	2640
009			1	70x68	2640
010			1	70x101	2165
011			21	70x135	2165
012			1	70x127	2165
013			1	70x68	1255
014			15	70x135	1255
015			2	70x135	921
016			2	70x135	921
017			2	70x135	617
018			2	70x135	617
019			1	70x68	460
020			15	70x135	460
021			2	70x135	453
022			2	70x135	453
023			2	70x135	352
024			2	70x135	352
025			2	70x135	281
Name-Name-Nom 7056321			Date-Datum-Date 05.01.2024		Page-Seite-Pag4/3

  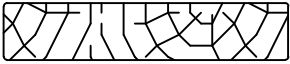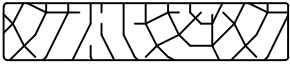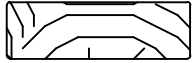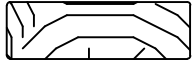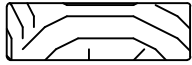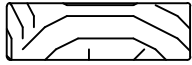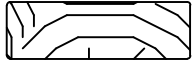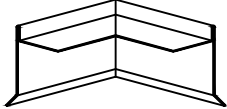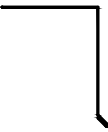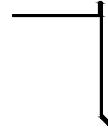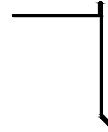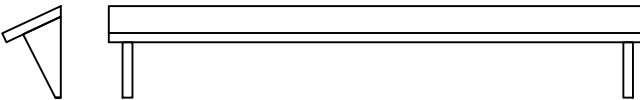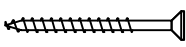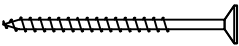Pos	7056321 Piece list - Stückliste - Liste des pieces		Q.	P (mm)	L (mm)
026			2	70x135	281
027			2	70x135	238
028			2	70x135	238
029			2	70x135	218
FBI1	FOUNDATION - FUNDAMENT - FONDATION (IMM) 		2	70x45	2530
FBI2	FOUNDATION - FUNDAMENT - FONDATION (IMM) 		6	70x45	2095
F-1	FLOOR BOARDS-FUSSBODENBRETTER-LAME DE PLANCHER		19+1	114x28	2095
FF-1	FILLET - LEISTE - CORNIERE DE FINITION			18x35	10 m.
KLS-1	COVERING BOARD - DECKENLEISTEN - PROFILS DE FINITION		2	18x90	2397
KLS-2	COVERING BOARD - DECKENLEISTEN - PROFILS DE FINITION		2	18x90	2426
KLS-3	CORNER FILLET - ECKLEISTE - BAGUETTE DE FIXATION DU ANGLE		2	18x70	2282
KLS-4	CORNER FILLET - ECKLEISTE - BAGUETTE DE FIXATION DU ANGLE		4	18x70	2397
KLS-5	CORNER FILLET - ECKLEISTE - BAGUETTE DE FIXATION DU ANGLE		2	18x70	2420
KLS-6	CORNER FILLET - ECKLEISTE - BAGUETTE DE FIXATION DU ANGLE		2	18x70	2426
KLS-7	CORNER FILLET - ECKLEISTE - BAGUETTE DE FIXATION DU ANGLE		2	18x70	2640
BUN-1	SHEET METAL FOR ROOF COMPLETION (Black) - BLECH FÜR DACH ABSCHLUSS (Schwarz) - FINITION DU TOIT (Noir)		2		280
BL-1	SHEET METAL FOR ROOF COMPLETION (Black) - BLECH FÜR DACH ABSCHLUSS (Schwarz) - FINITION DU TOIT (Noir)		2		1200
BLK-1	SHEET METAL FOR ROOF COMPLETION (Black) - BLECH FÜR DACH ABSCHLUSS (Schwarz) - FINITION DU TOIT (Noir)		4		1300
BLK-2	SHEET METAL FOR ROOF COMPLETION (Black) - BLECH FÜR DACH ABSCHLUSS (Schwarz) - FINITION DU TOIT (Noir)		1		1900
TL-1	FIXING FILLET - FIXIRUNGSLEISTE - PROFIL DE FIXATION		2	30x30	2050
TL-2	FIXING FILLET - FIXIRUNGSLEISTE - PROFIL DE FIXATION		2	30x30	2240
TL-3	FIXING FILLET - FIXIRUNGSLEISTE - PROFIL DE FIXATION		4	30x30	2390
AUP	WATER CUTTER - WASSERSCHENKEL - REJET D'EAU EN BOIS		1	28x34	1160
HS	SCREW FOR COVERING BOARD (KLS) - SCHRAUBE FÜR DECKENLEISTEN (KLS) - VIS POUR PROFILS DE FINITION (KLS)		80	ø4.5x50	
HS	SCREW FOR WEATHER BOARD (AUP) - SCHRAUBE FÜR REGENABSCHLUSSBRETT (AUP) - VIS POUR HABILLAGE (AUP)		8	ø4.5x50	
Name-Name-Nom 7056321			Date-Datum-Date 05.01.2024		Page-Seite-Pag2/3

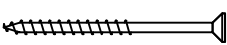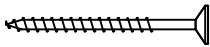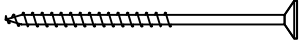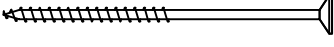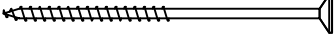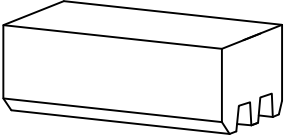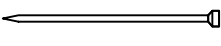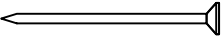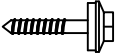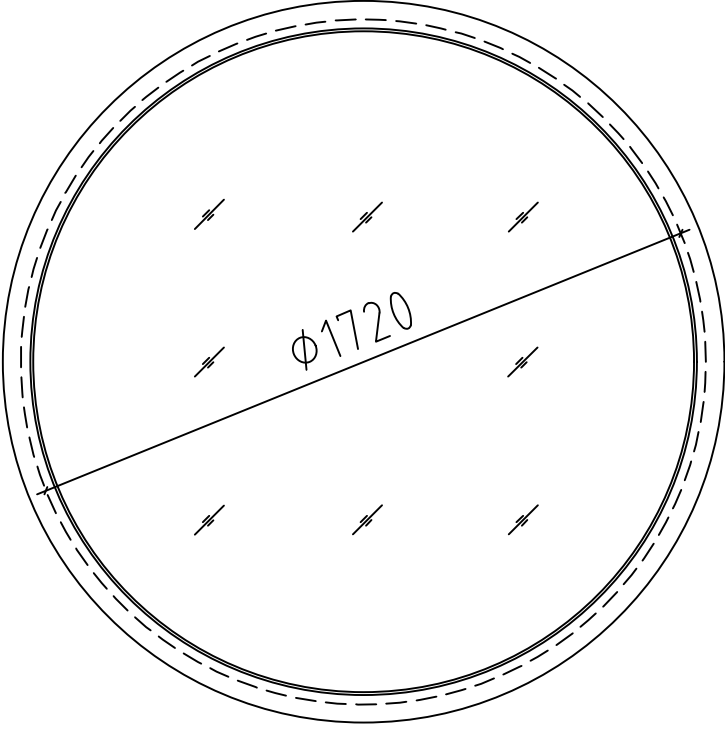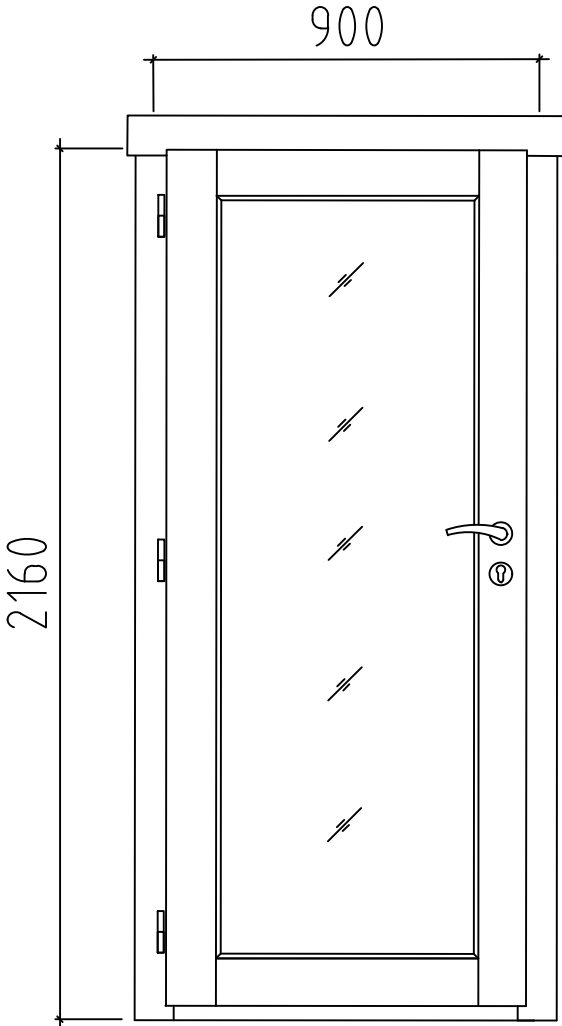Pos	7056321 Piece list - Stückliste - Liste des pieces	Q.	P (mm)	L (mm)
HS	SCREW FOR WALL MOUNTING - SCHRAUBE FÜR WANDMONTAGE - VIS DE FIXATION AU MUR 	158	ø5x90	
HS	SCREW FOR WEATHER BOARD (AUP) - SCHRAUBE FÜR REGENABSCHLUSSBRETT (AUP) - VIS POUR HABILLAGE (AUP) 	4	ø4.5x70	
HS	SCREW FOR 1. WALL BEAM - SCHRAUBE FÜR 1. BOHLENREIHE - VIS DE FIXATION DES FONDATIONS 	7	ø5x100	
HS	SCREW FOR FUNDAMENT (FBI) - SCHRAUBE ZUR BEFESTIGUNG FUNDAMENT (FBI) - VIS POUR FONDATION (FBI) 	24	ø5x120	
HS	SCREW FOR FIXING Pos. 002; 003, 004, 007 - SCHRAUBE FÜR Pos.002; 003 004, 007 - VIS POUR Pos.002; 003, 004, 007 	75	ø5x120	
HS	SCREW FOR FIXING FILLET (TL) - SCHRAUBE FÜR FIXIRUNGSLEISTE (TL) - VIS POUR PROFIL DE FIXATION (TL) 	30	ø5x90	
HB	HAMMER BLOCK - SCHLAGHOLZ - CALLE DE FRAPPE 	2	70mm	
NF	ZN NAIL FOR FILLETS - ZN NÄGEL FÜR LEISTEN - POINTE POUR CORNIERE 	17	ø1.4x40	
NF	ZN NAIL FOR FLOOR - ZN NÄGEL FÜR FUSSBODENBRETTER - CLOUS POUR PLANCHER 	85	ø2.5x60	
HS	SHEET METAL SCREWS (Black) - BLECHSCHRAUBEN (Schwarz) - VIS A TOLE (Noir) 	32	ø4.8x28	
	WINDOW-FENSTER-FENETRE, AST 1H (ISO, Toughened) 	C	1	ø1720
	DOOR-TÜR-PORTE, AST PRE (ISO, Toughened) 	L	1	900x2160
Name-Name-Nom 7056321		Date-Datum-Date 05.01.2024	Page-Seite-Page 3/3	