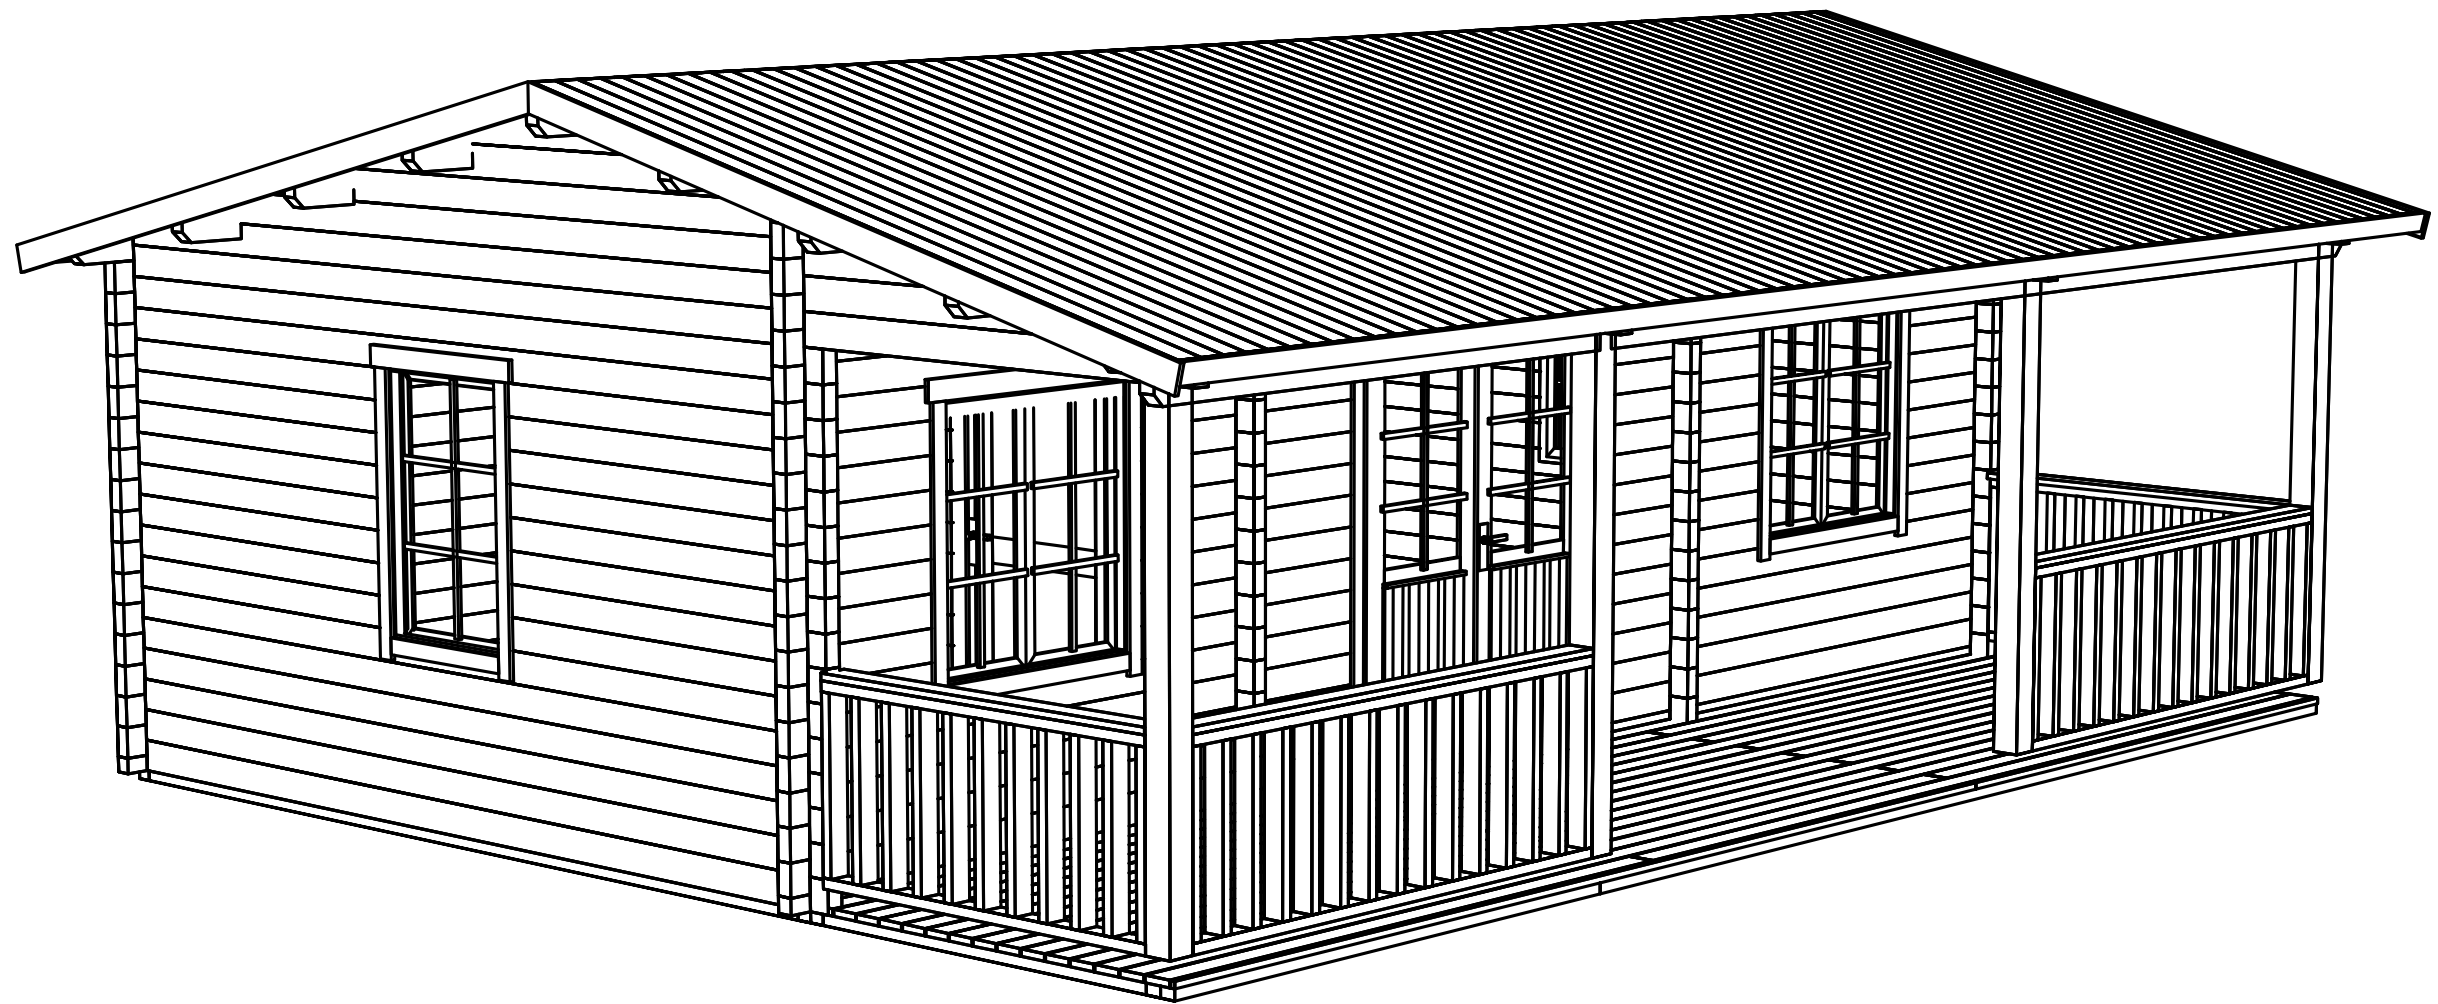
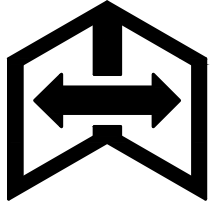
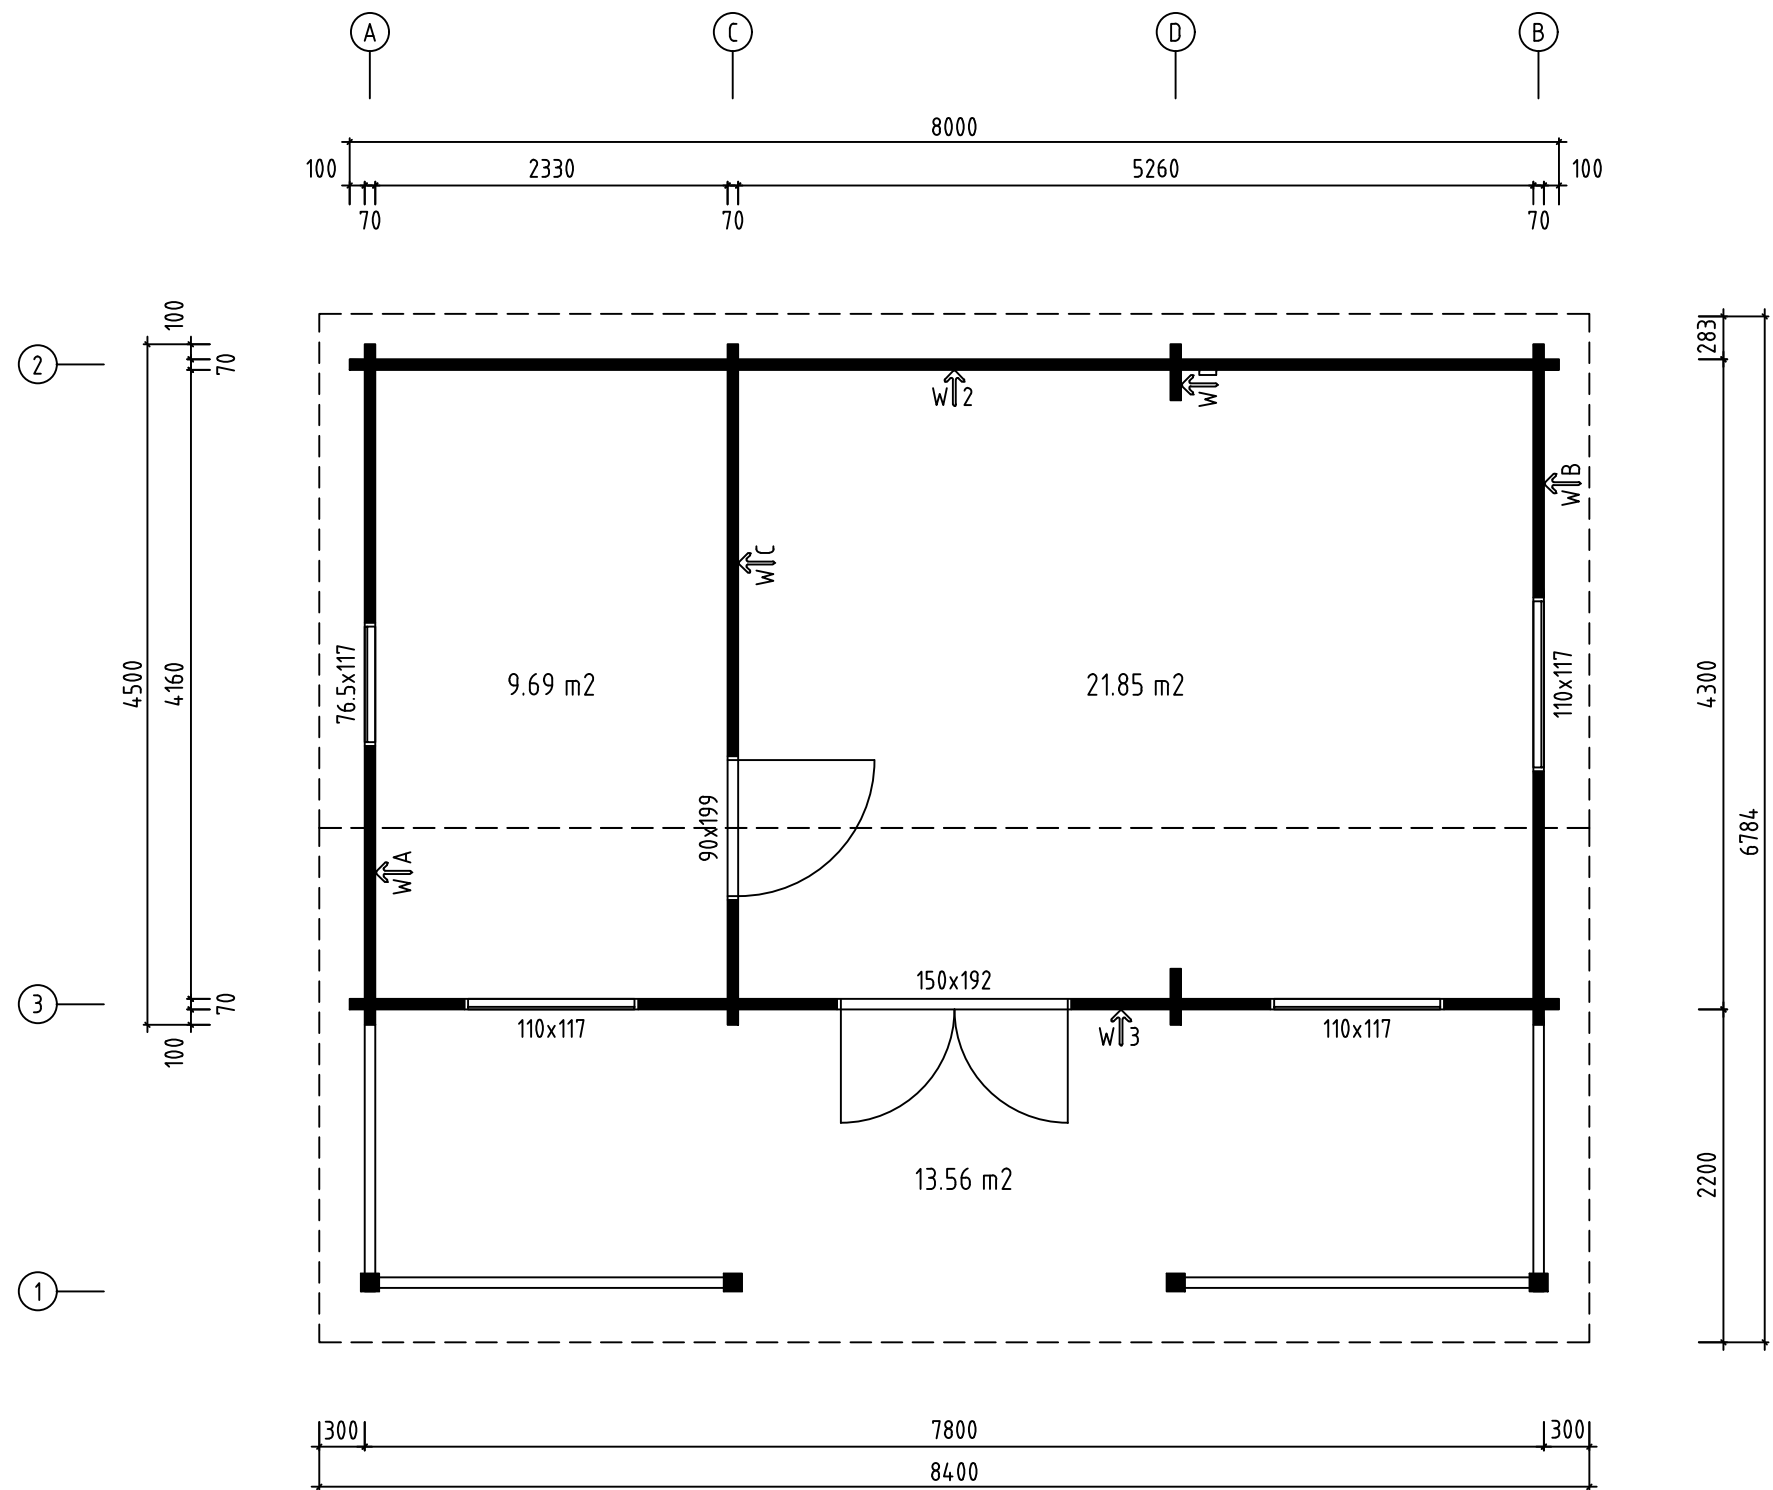
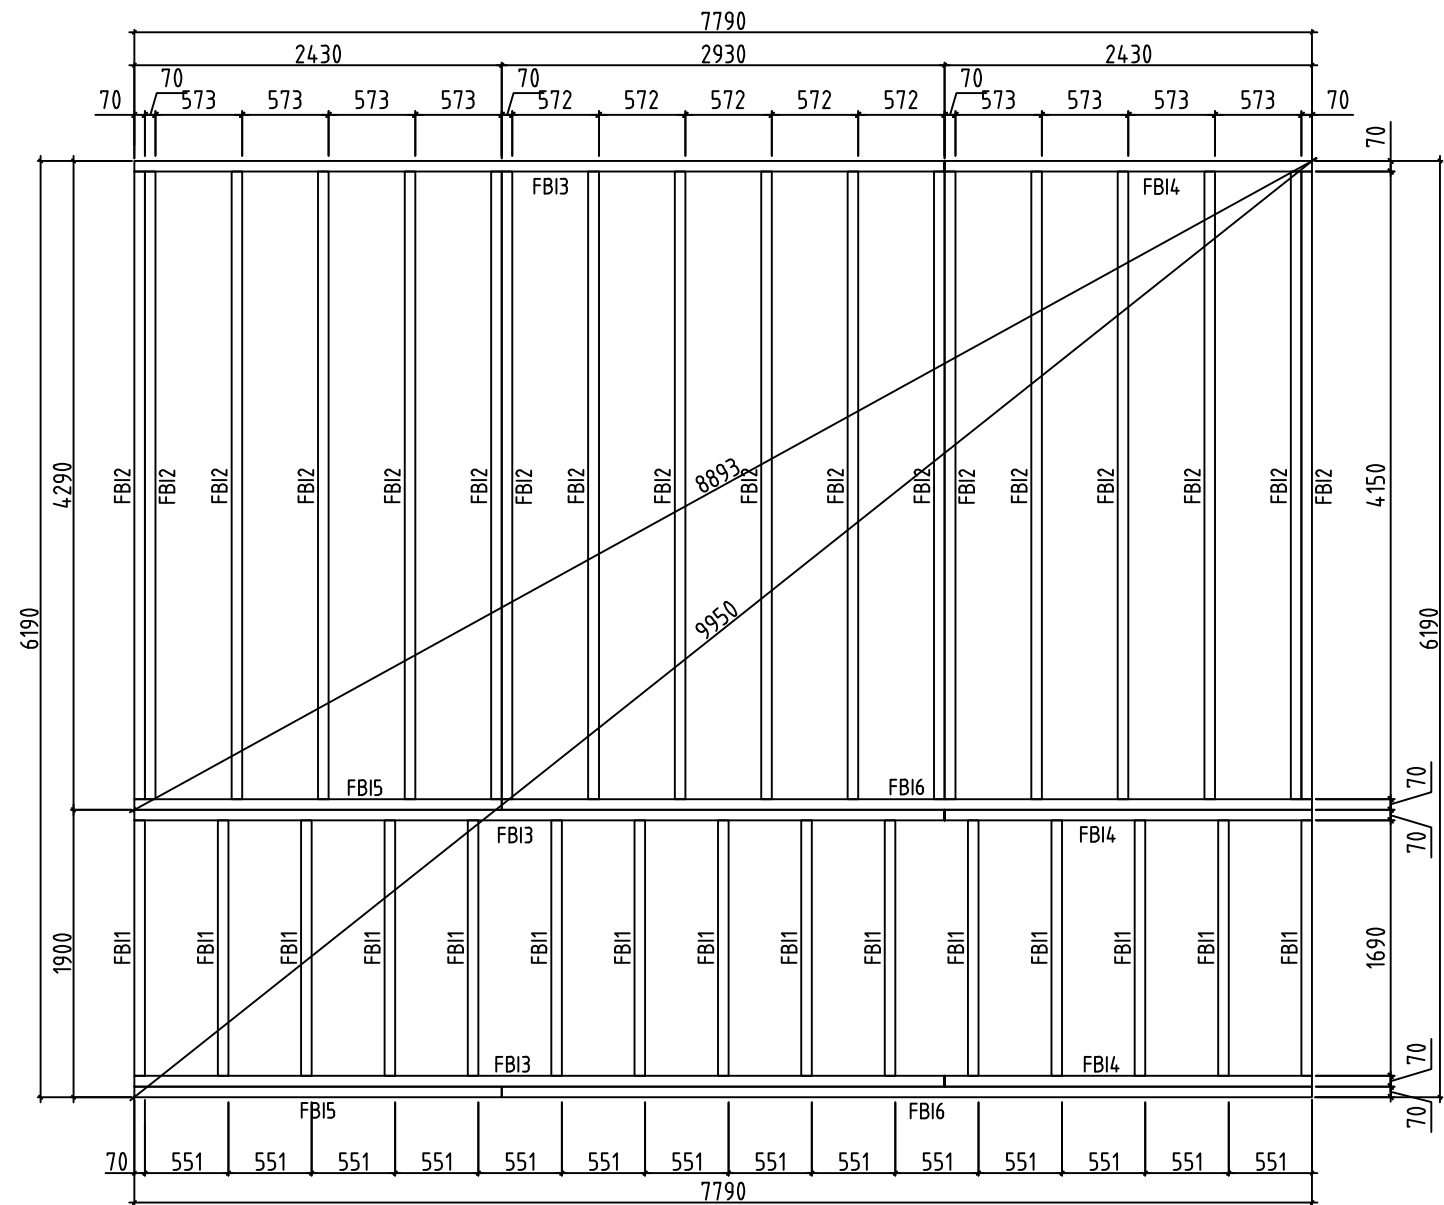
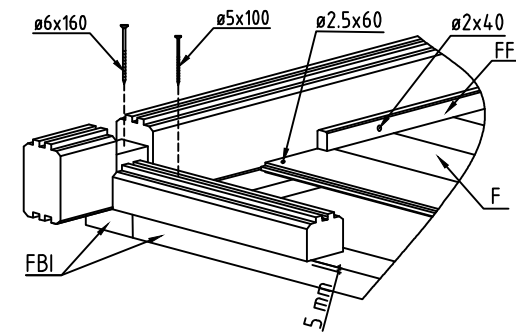
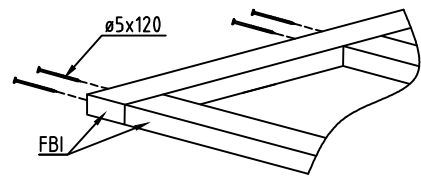





Name-Name-Nom7003821		Page-Seite-Page1
View-Aussicht-Vue3D		Scale-Maßstab-Echelle1:50
Material-Material-Matériel70x135		Date-Datum-Date11.01.2024
Drafter-Zeichner-RédacteurMM		File




Name-Name-Nom		7003821	Page-Seite-Page	2
View-Aussicht-Vue		GROUNDPLAN - GRUNDPLAN - PLAN DE MASSE	Scale-Maßstab-Echelle	1:50
Material-Material-Matériel		70x135	Date-Datum-Date	11.01.2024
Drafter-Zeichner-Rédacteur		MM	File	




Name-Name-Nom 7003821		Page-Seite-Page 3
View-Aussicht-Vue FOUNDATION - FUNDAMENT - FONDATION		Scale-Maßstab-Echelle 1:50
Material-Material-Matériel 70x135		Date-Datum-Date 11.01.2024
Drafter-Zeichner-Rédacteur MM		File

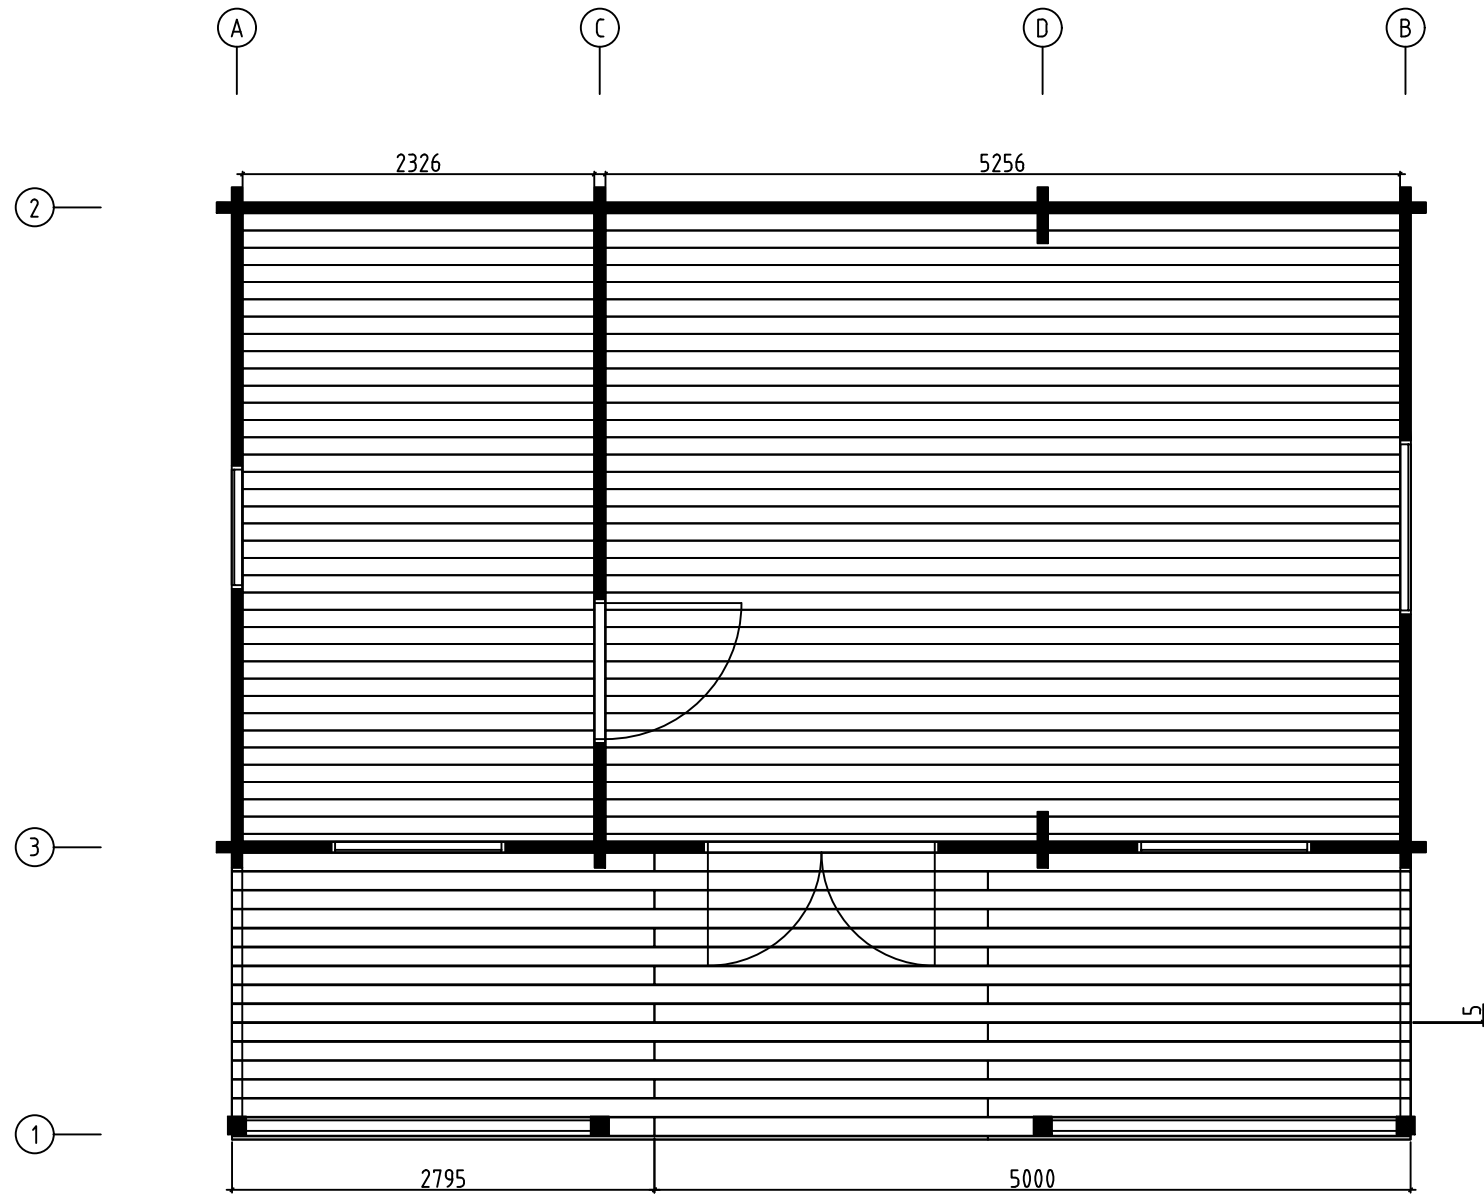


Name-Name-Nom 7003821		Page-Seite-Page 4
View-Aussicht-Vue FLOOR BOARDS-FUSSBODENBRETTER-LAME DE PLANCHER		Scale-Maßstab-Echelle 1:100
Material-Material-Matériel 70x135		Date-Datum-Date 11.01.2024
Drafter-Zeichner-Rédacteur MM		File

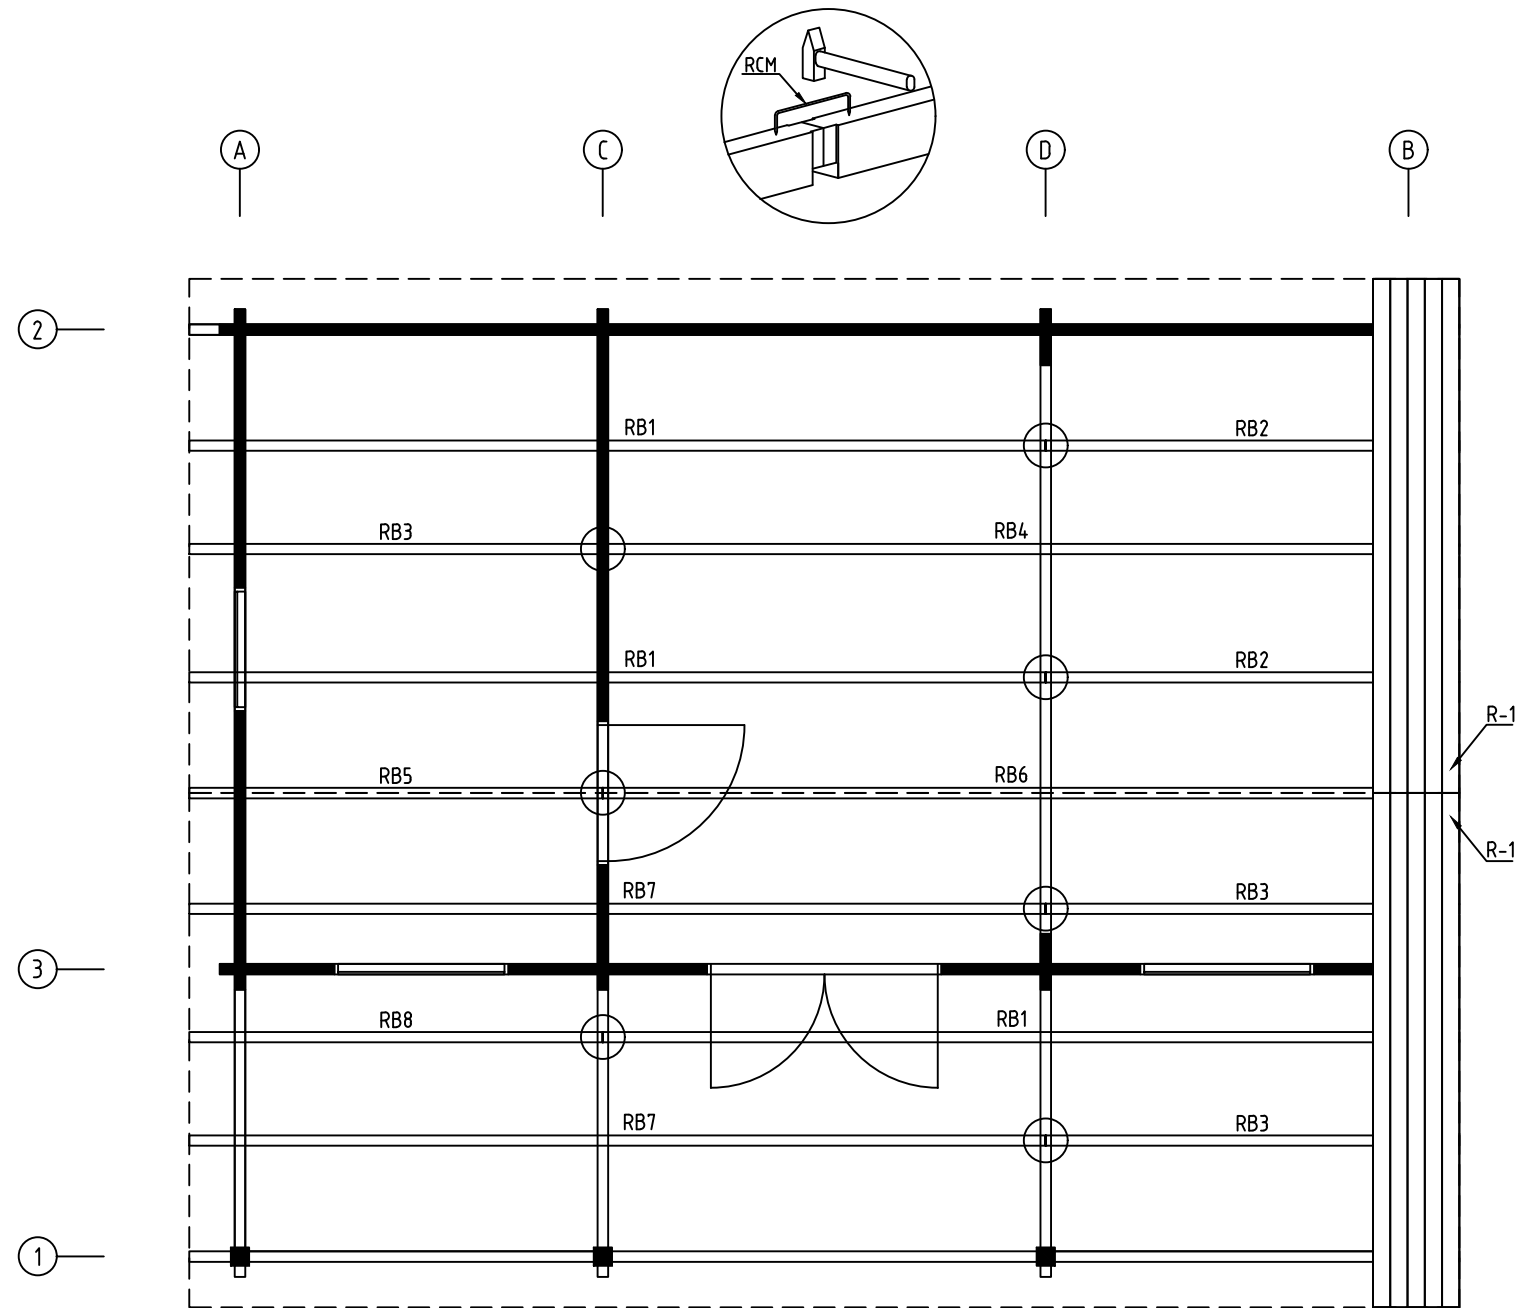


Name-Name-Nom 7003821		Page-Seite-Page 5
View-Aussicht-Vue ROOF PLAN-DACH-PLAN-PLAN DU TOIT		Scale-Maßstab-Echelle 1:50
Material-Material-Matériel 70x135		Date-Datum-Date 11.01.2024
Drafter-Zeichner-Rédacteur MM		File

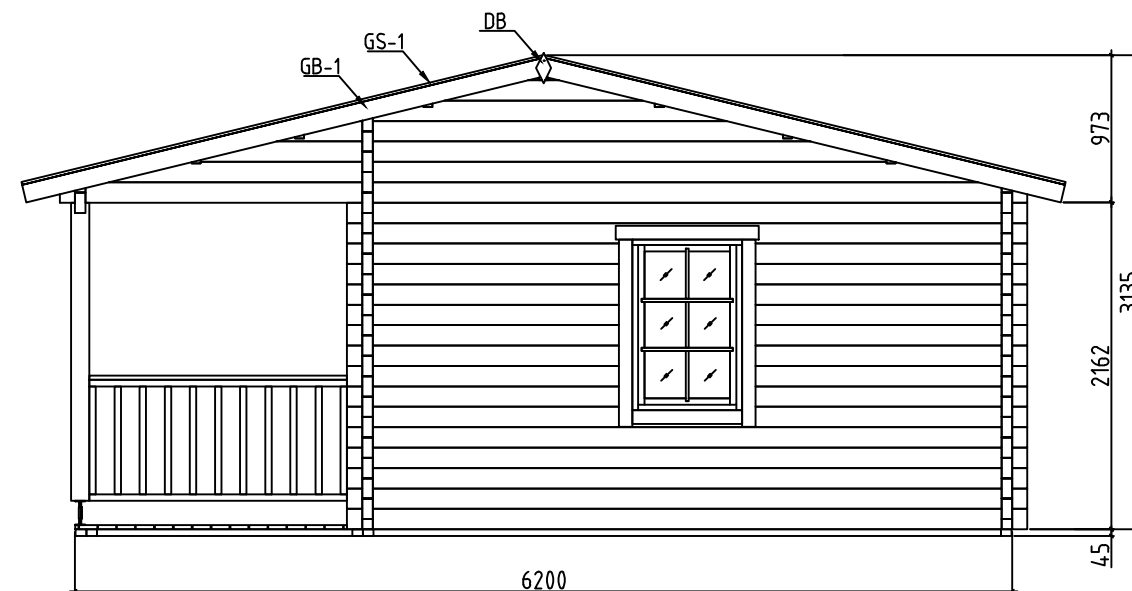


Name-Name-Nom 7003821		Page-Seite-Page 6
View-Aussicht-Vue VIEWS-ANSICHTEN-VUE DES MURS		Scale-Maßstab-Echelle 1:50
Material-Material-Matériel 70x135		Date-Datum-Date 11.01.2024
Drafter-Zeichner-Rédacteur MM	File	

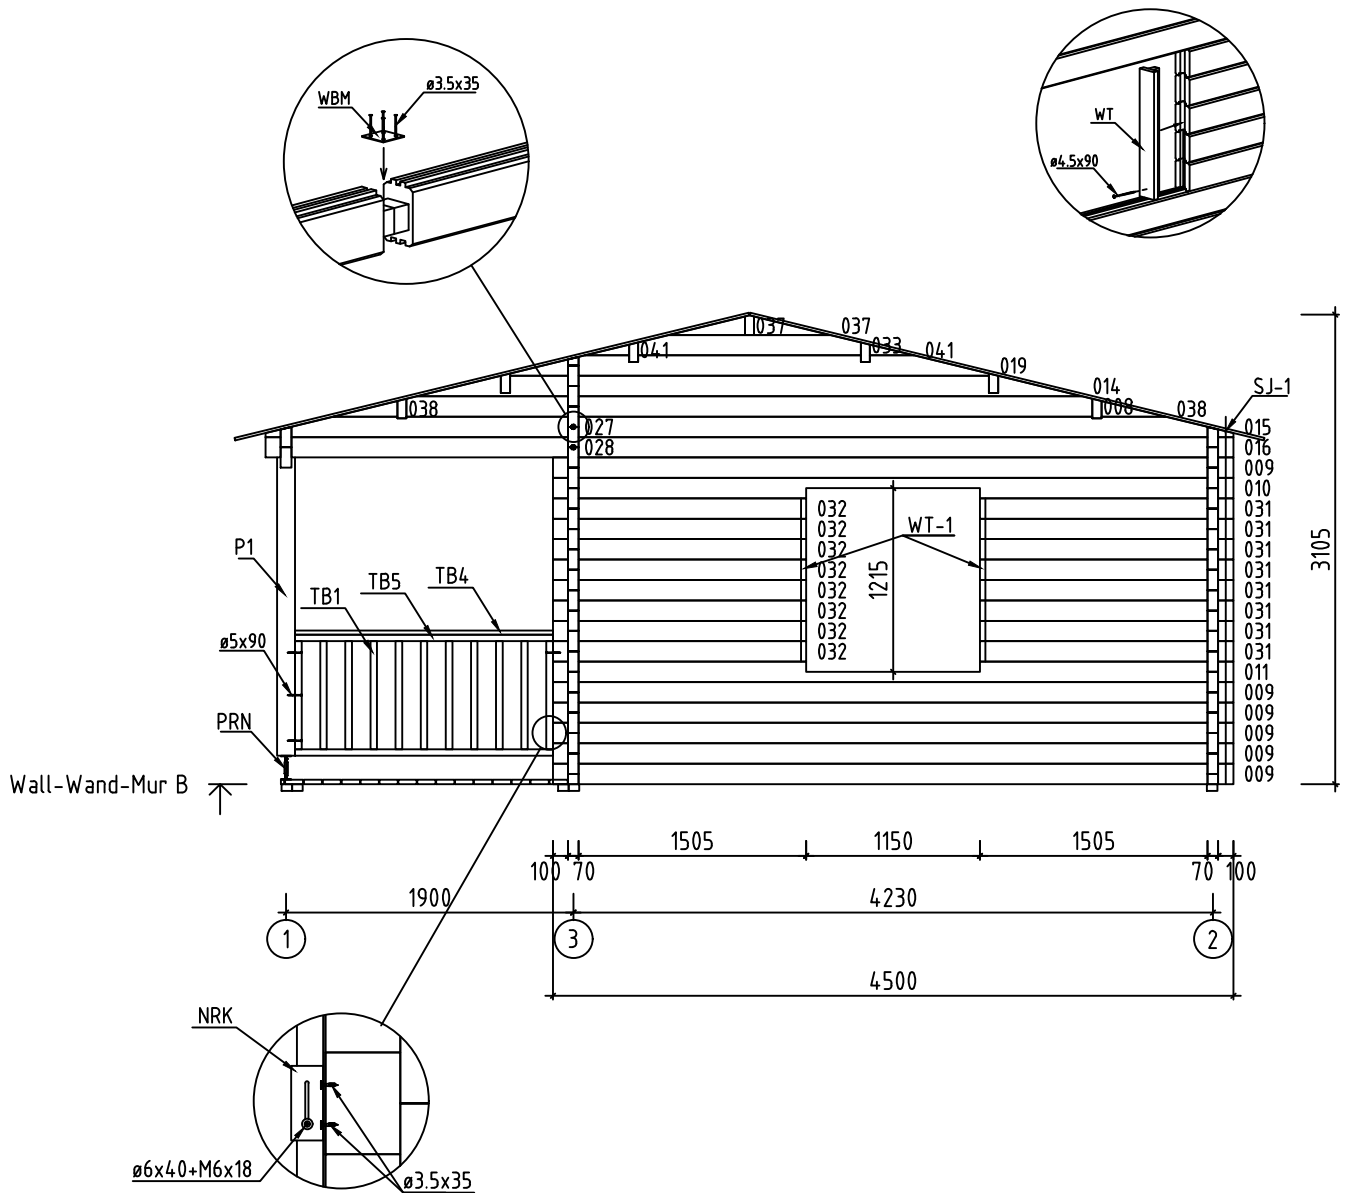
























Name-Name-Nom	7003821	Page-Seite-Page	8
View-Aussicht-Vue	Wall-Wand-Mur B	Scale-Maßstab-Echelle	1:50
Material-Material-Matériau	7.0x13.5	Date-Datum-Date	11.01.2024
Drafter-Zeichner-Rédacteur	MM	File	












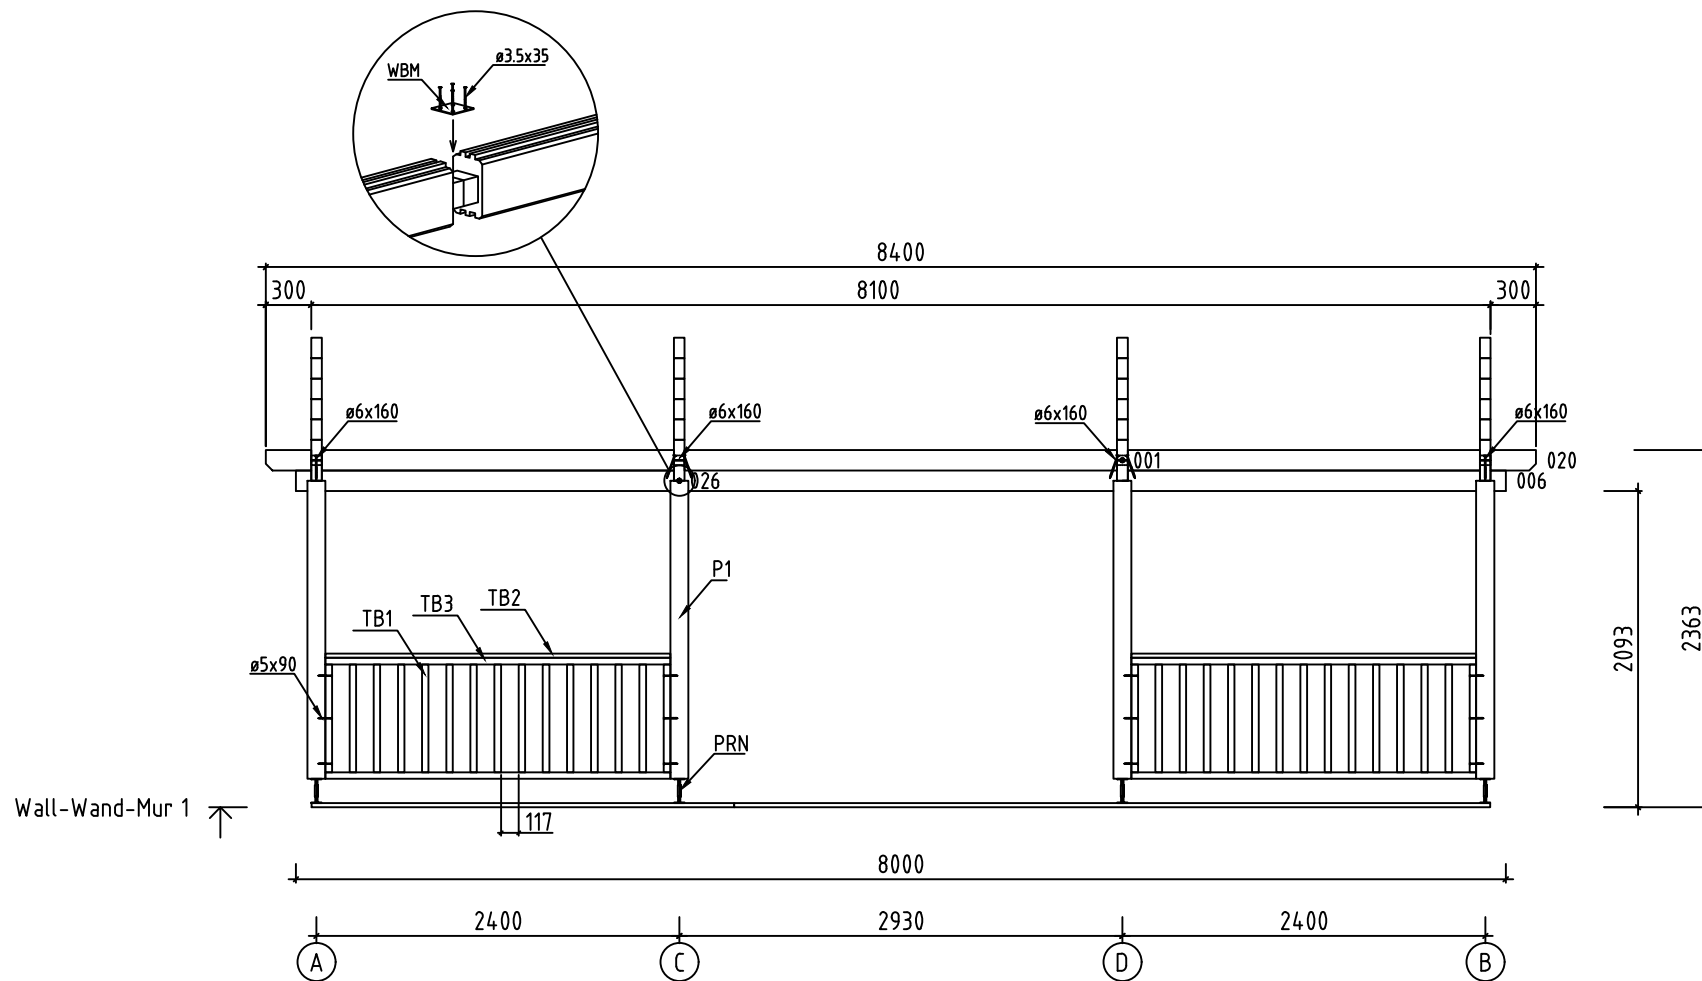















Name-Name-Nom 7003821		Page-Seite-Page 11
View-Aussicht-Vue Wall-Wand-Mur 1		Scale-Maßstab-Echelle 1:50
Material-Material-Matériau 7.0x13.5		Date-Datum-Date 11.01.2024
Drafter-Zeichner-Rédacteur MM	File	

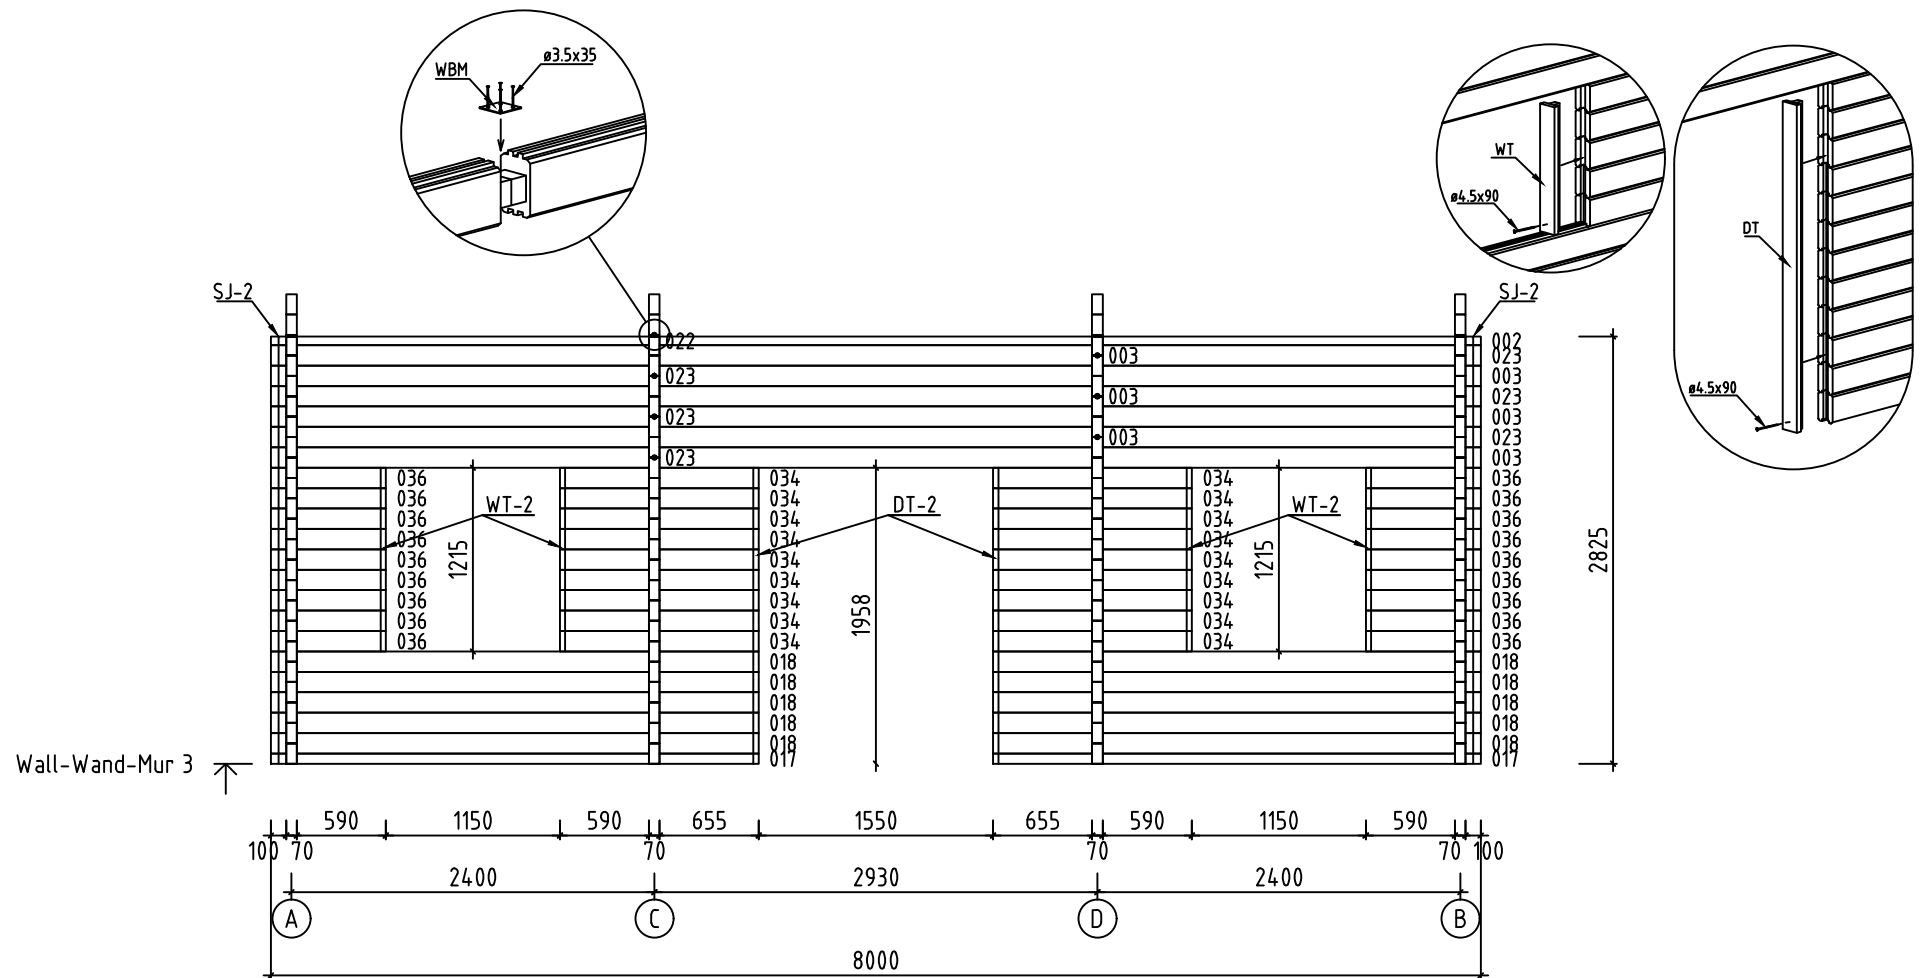







Name-Name-Nom	7003821	Page-Seite-Page	13
View-Aussicht-Vue	Wall-Wand-Mur 3	Scale-Maßstab-Echelle	1:50
Material-Material-Matériau	7.0x13.5	Date-Datum-Date	11.01.2024
Drafter-Zeichner-Rédacteur	MM	File	

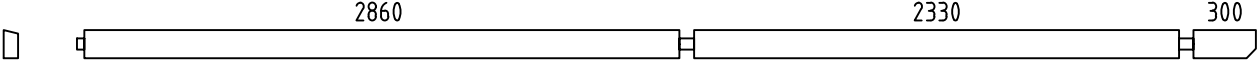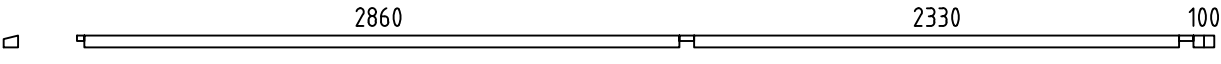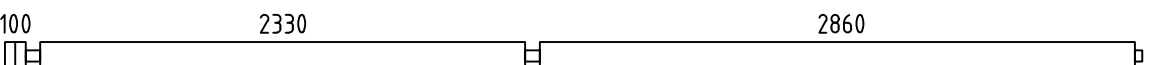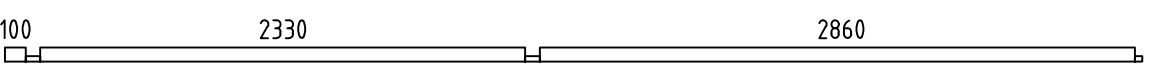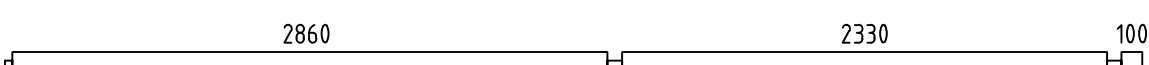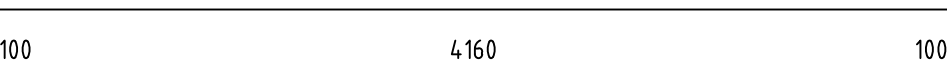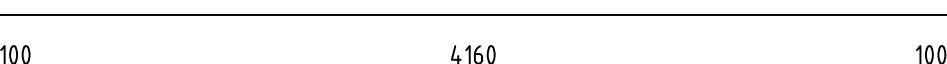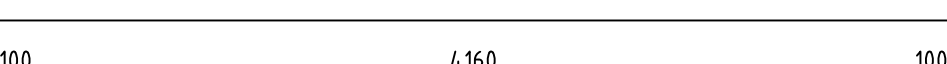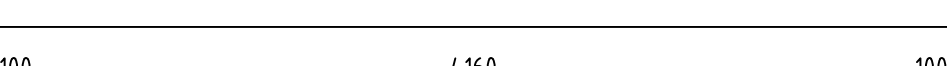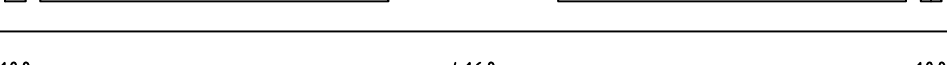   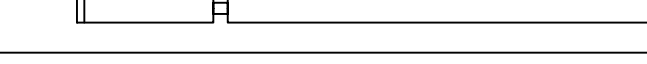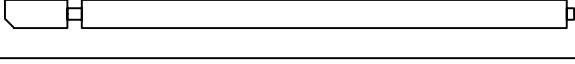 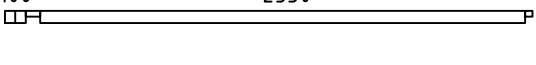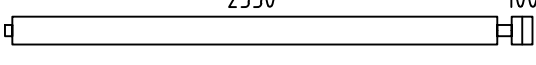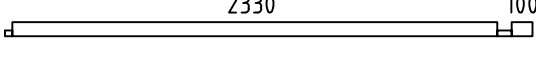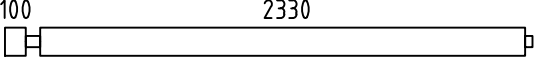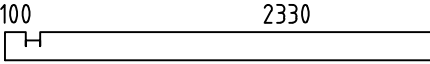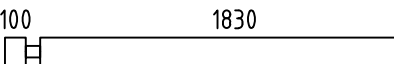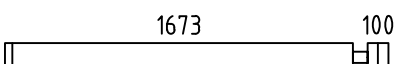Pos	7003821 Piece list - Stückliste - Liste des pieces	Q.	P (mm)	L (mm)
001		2	70x135	5665
002		1	70x57	5465
003		6	70x135	5465
004		1	70x68	5465
005		16	70x135	5465
006		1	70x135	5465
007		1	70x135	5465
009		13	70x135	4500
010		1	70x135	4500
011		1	70x135	4500
012		1	70x135	4500
013		1	70x135	4500
016		4	70x135	4365
017		2	70x68	3225
018		10	70x135	3225
020		2	70x135	2735
021		15	70x135	2725
022		1	70x57	2535
023		6	70x135	2535
024		1	70x68	2535
025		16	70x135	2535
026		1	70x135	2535
028		4	70x135	2035
029		8	70x135	1843
030		8	70x135	1843
Name-Name-Nom 7003821		Date-Datum-Date 11.01.2024		Page-Seite-Page 1/6

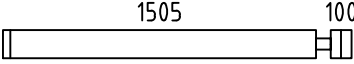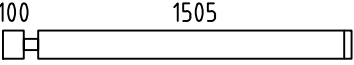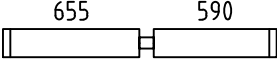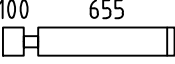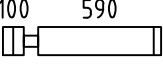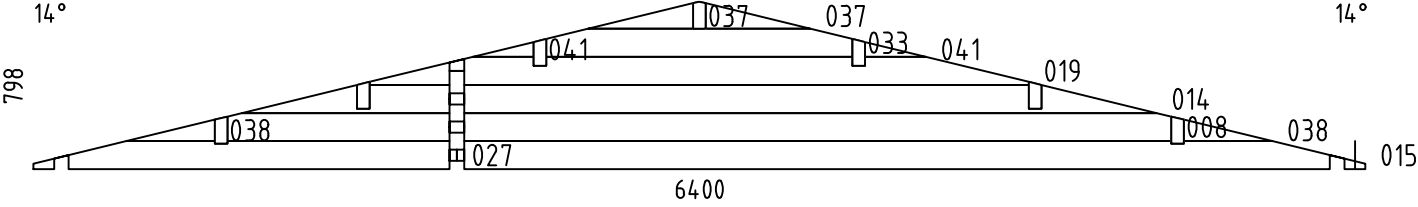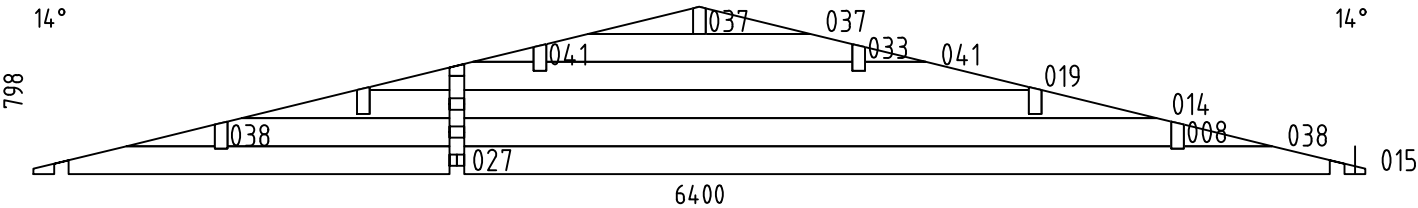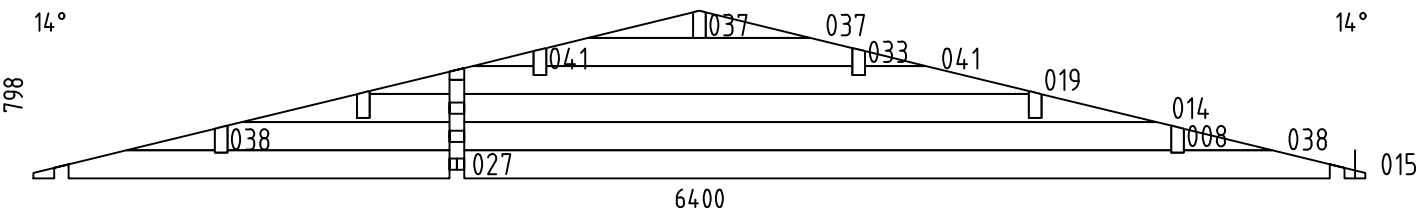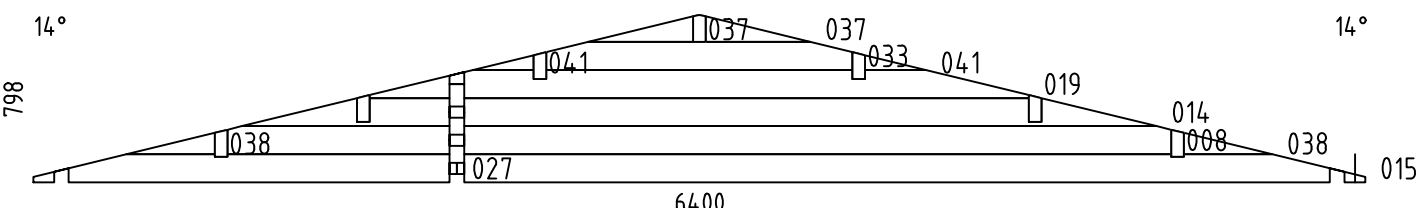 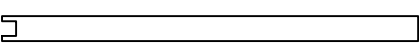 Pos	7003821 Piece list - Stückliste - Liste des pieces	Q.	P (mm)	L (mm)
031		8	70x135	1675
032		8	70x135	1675
034		18	70x135	1315
035		15	70x135	825
036		18	70x135	760
039		16	70x135	370
040		16	70x135	370
WA-1		1		
WB-1		1		
WC-1		1		
WD-1		1		
FBI6	FOUNDATION - FUNDAMENT - FONDATION (IMM) 	2	70x45	5360
FBI3	FOUNDATION - FUNDAMENT - FONDATION (IMM) 	3	70x45	5360
FBI2	FOUNDATION - FUNDAMENT - FONDATION (IMM) 	18	70x45	4150
FBI4	FOUNDATION - FUNDAMENT - FONDATION (IMM) 	3	70x45	2430
FBI5	FOUNDATION - FUNDAMENT - FONDATION (IMM) 	2	70x45	2430
FBI1	FOUNDATION - FUNDAMENT - FONDATION (IMM) 	15	70x45	1690
P1	POST - PFOSTEN - POTEAU 	4	120x120	1970
TB3	GUARD-RAIL FOR TERRACE - TERRASSELÄNDER - MAIN COURANTE DE TERRASSE 	4	43x90	2280
TB5	GUARD-RAIL FOR TERRACE - TERRASSELÄNDER - MAIN COURANTE DE TERRASSE 	4	43x90	1705
TB1	GUARD-RAIL FOR TERRACE - TERRASSELÄNDER - MAIN COURANTE DE TERRASSE 	52	43x90	714
Name-Name-Nom 7003821		Date-Datum-Date 11.01.2024		Page-Seite-Page 2/6

 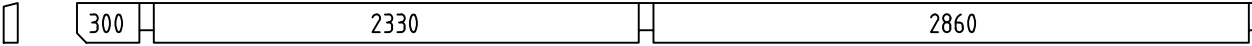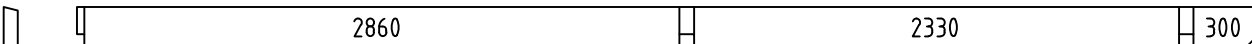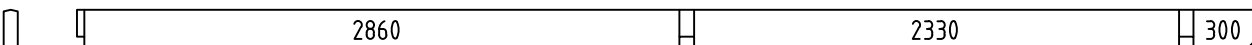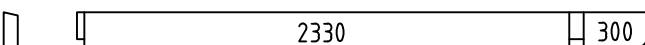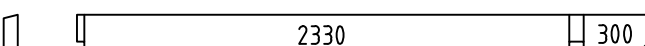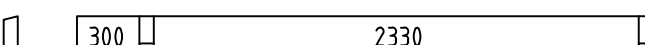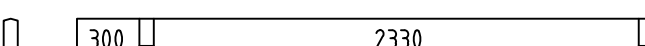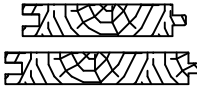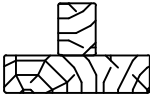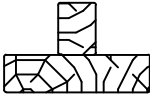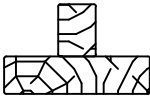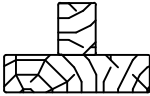Pos	7003821 Piece list - Stückliste - Liste des pieces		Q.	P (mm)	L (mm)
TB2	GUARD-RAIL FOR TERRACE - TERRASSEN- GELÄNDER - MAIN COURANTE DE TERRASSE 		2	28x120	2280
TB4	GUARD-RAIL FOR TERRACE - TERRASSEN- GELÄNDER - MAIN COURANTE DE TERRASSE 		2	28x120	1705
RB7	ROOF BEAM - DACHBALKEN - PANNE DE TOIT 		2	68x190	5665
RB1	ROOF BEAM - DACHBALKEN - PANNE DE TOIT 		3	68x190	5665
RB4	ROOF BEAM - DACHBALKEN - PANNE DE TOIT 		1	68x190	5665
RB6	ROOF BEAM - DACHBALKEN - PANNE DE TOIT 		1	68x190	5665
RB2	ROOF BEAM - DACHBALKEN - PANNE DE TOIT 		2	68x190	2735
RB3	ROOF BEAM - DACHBALKEN - PANNE DE TOIT 		3	68x190	2735
RB8	ROOF BEAM - DACHBALKEN - PANNE DE TOIT 		1	68x190	2735
RB5	ROOF BEAM - DACHBALKEN - PANNE DE TOIT 		1	68x190	2735
F-1	FLOOR BOARDS-FUSSBODENBRETTER-LAME DE PLANCHER		37+1	114x28	5256
F-2	FLOOR BOARDS-FUSSBODENBRETTER-LAME DE PLANCHER		37+1	114x28	2326
R-1	ROOF BOARDS - DACHBRETTER - VOLIGES	 or-oder-ou	192+2 148+2	88x18 114x18	3500
T-1	TERRACE BOARDS - TERRASSEN- BRETTER - PLANCHER DE TERRASSE (IMM)		16+1	120x28	5000
T-2	TERRACE BOARDS - TERRASSEN- BRETTER - PLANCHER DE TERRASSE (IMM)		16	120x28	2795
LL	FLOOR FILLET-FUSSBODEN- LEISTE - CORNIERE DE FINITION DU PLANCHER			18x35	35 m.*
KLS-1	COVERING BOARD - DECKEN- LEISTEN - PROFILS DE FINITION		2	18x70	2160*
GB-1	GABLE MOULDING - GIEBEL- LEISTE - PLANCHE DE RIVE		4	18x120	3550
EB-1	EAVES BOARD - TRAUFBRETT - BANDEAU DE TOIT		4	18x90	4200
ES-1	ROOF EDGE REINFORCEMENT - DACH- RANDVERSTÄRKUNG - CORNIERE DE RENFORT DE BORD DE TOIT		6	30x40	2800
TL-1	FIXING FILLET - FIXIRUNGS- LEISTE - PROFIL DE FIXATION		2	30x30	2090
WT-1	FIXING FILLET FOR WINDOW - FIXIRUNGS- LEISTE FÜR FENSTER - PROFIL DE FIXATION DES FENETRES		4	48x70	1010
WT-2	FIXING FILLET FOR WINDOW - FIXIRUNGS- LEISTE FÜR FENSTER - PROFIL DE FIXATION DES FENETRES		4	48x70	1170
DT-1	FIXING FILLET FOR DOOR - FIXIRUNGS- LEISTE FÜR TÜR - PROFIL DE FIXATION DES PORTES		2	48x70	1920
DT-2	FIXING FILLET FOR DOOR - FIXIRUNGS- LEISTE FÜR TÜR - PROFIL DE FIXATION DES PORTES		2	48x70	1990
Name-Name-Nom 7003821		Date-Datum-Date 11.01.2024	Page-Seite-Page 3/6		

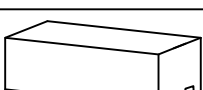Pos	7003821 Piece list - Stückliste - Liste des pieces		Q.	P (mm)	L (mm)
SJ-1	TREADED ROD M10 - GEWINDESTANGE M10 TIGE FILETÉE M10		4		2365
SJ-2	TREADED ROD M10 - GEWINDESTANGE M10 TIGE FILETÉE M10		2		2855
GS-1	ROOFING FELT FILLET - DACHPAPPENLEISTE - BAGUETTE DE FIXATION DU FEUTRE BITUMEUX		4	18x70	3550
RCM	ROOFBEAMS CONNECTING METAL - DACHBALKEN BEFESTIGUNGSMETALLE - CONNECTEUR MÉTALLIQUE POUR SOLIVES DE PLAFOND		7	200mm	
HS	SCREW FOR GABLE SEGMENT (DB) - SCHRAUBE FÜR DECKBLATT (DB) - VIS POUR FIXATION LOSANGE DE FINITION (DB)		4	ø3.5x35	
HS1	SCREW FOR WALLBEAMS CONNECTING METAL - SCHRAUBE FÜR WANDBOHLNEN BEFESTIGUNG METALLE -VIS POUR PATTE D'ASSEMBLAGE		140	ø3.5x35	
HS	SCREW FOR SLIDING WALL TIE (NRK) - SCHRAUBE FÜR SCHIEBEREGLER FÜR WAND (NRK) - VIS POUR EQUERRE MÉTALLIQUE DE FIXATION DU PARAVENT (NRK)		8	ø3.5x35	
HS	SCREW FOR COVERING BOARD (KLS) - SCHRAUBE FÜR DECKENLEISTEN (KLS) - VIS POUR PROFILS DE FINITION (KLS)		10	ø4.5x50	
HS	SCREW FOR GABLE MOULDING (GB) - SCHRAUBE FÜR GIEBELLEISTE (GB) - VIS DE FIXATION POUR PLANCHE DE RIVE (GB)		40	ø4.5x50	
HS	SCREW FOR EAVES BOARDS (EB) - SCHRAUBE FÜR TRAUFBRETT (EB) - VIS DE FIXATION POUR BANDEAU DE TOIT (EB)		36	ø4.5x50	
HS	SCREW FOR ROOF EDGE REINFORCEMENT (ES) - SCHRAUBE FÜR DACHRANDVERSTÄRKUNG (ES) - VIS POUR RENFORT DE BORD DE TOIT (ES)		36	ø4.5x50	
HS	SCREW FOR ROOFING FELT FILLET (GS) - SCHRAUBE FÜR DACHPAPPEN- LEISTE (GS) - VIS POUR BAGUETTE FIXATION FEUTRE BITUMEUX (GS)		36	ø4.5x50	
HS	SCREW FOR TERRACE BOARD - SCHRAUBE FÜR TERRASSENBRETT - VIS POUR PLANCHER DE TERRASSE		530	ø4.5x60	
HS	SCREW FOR POST (P) - SCHRAUBE FÜR PFOSTEN (P) - VIS DE FIXATION DES POTEAUX (P)		8	ø4.5x70	
HS	SCREW FOR GUARD-RAIL FOR TERRACE (TB2, TB4) - SCHRAUBE FÜR TERRASSENCELÄNDER (TB2, TB4) - VIS POUR FIXATION DES MAIN COURANTE DE TERRASSE (TB2, TB4)		18	ø4.5x70	
HS	SCREW FOR 1. WALL BEAM - SCHRAUBE FÜR 1. BOHLENREIHE - VIS DE FIXATION DES FONDATIONS		13	ø5x100	
HS	SCREW FOR FUNDAMENT (FBI) - SCHRAUBE ZUR BEFESTIGUNG FUNDAMENT (FBI) - VIS POUR FONDATION (FBI)		144	ø5x120	
HS	SCREW FOR GABLE - SCHRAUBE FÜR GIEBEL - VIS POUR FIXATION DES PIGNONS		56	ø5x120	
HS	SCREW FOR GUARD-RAIL FOR TERRACE - SCHRAUBE FÜR TERRASSENCELÄNDER VIS POUR FIXATION DES MAIN COURANTE DE TERRASSE		230	ø5x90	
HS	SCREW FOR FIXING FILLET - SCHRAUBE FÜR FIXIRUNGSLEISTE - VIS POUR PROFIL DE FIXATION (TL WT DT)		14	ø5x90	
HS	SCREW FOR 1. WALL BEAM - SCHRAUBE FÜR 1. BOHLENREIHE - VIS DE FIXATION DES FONDATIONS		13	ø6x160	
HS	SCREW FOR ROOF BEAMS - SCHRAUBE FÜR DACHBALKEN - VIS POUR PANNE DE TOIT		35	ø6x160	
HS	SCREW FOR SLIDING WALL TIE (NRK) - SCHRAUBE FÜR SCHIEBEREGLER FÜR WAND (NRK) - VIS POUR EQUERRE MÉTALLIQUE DE FIXATION DU PARAVENT (NRK)		2	ø6x40	
HS	SCREW FOR POST HEIGHT ADJUSTMENT (PRN) - SCHRAUBE FÜR REGULIERUNGSSCHRAUBE FÜR PFOSTEN (PRN)- VIS DE FIXATION DE SUPPORT RÉGLABLE DE POTEAU (PRN)		32	ø6x40	
HB	HAMMER BLOCK - SCHLAGHOLZ- CALLE DE FRAPPE		2	70mm	
Name-Name-Nom 7003821		Date-Datum-Date 11.01.2024	Page-Seite-Page 4/6		

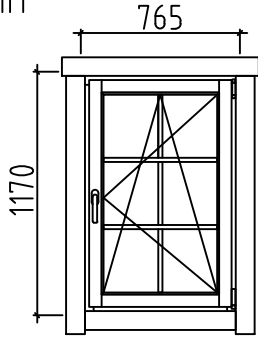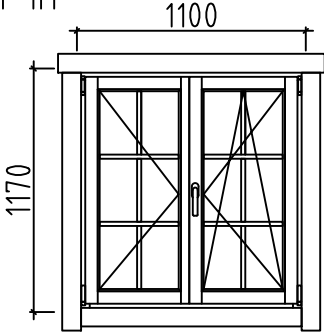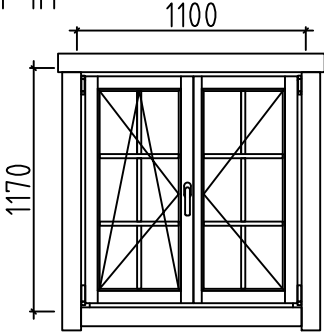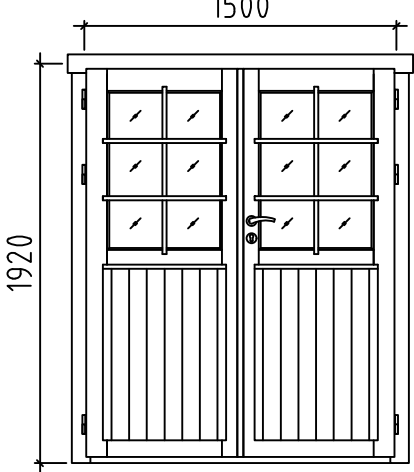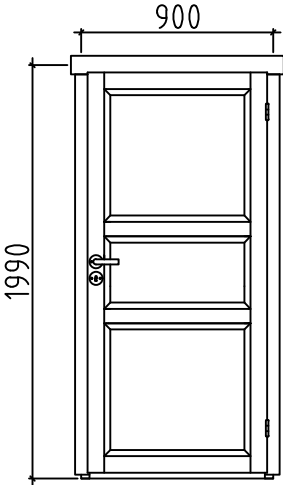Pos	7003821 Piece list - Stückliste - Liste des pieces	Q.	P (mm)	L (mm)
	WINDOW-FENSTER-FENETRE, AST 1H 	R	1	765x1170
	WINDOW-FENSTER-FENETRE, AST 1H 	R	2	1100x1170
	WINDOW-FENSTER-FENETRE, AST 1H 	L	1	1100x1170
	DOOR-TÜR-PORTE, AST PRE 	R	1	1500x1920
	DOOR-TÜR-PORTE, AST 	R	1	900x1990
Name-Name-Nom 7003821		Date-Datum-Date 11.01.2024		Page-Seite-Page 6/6