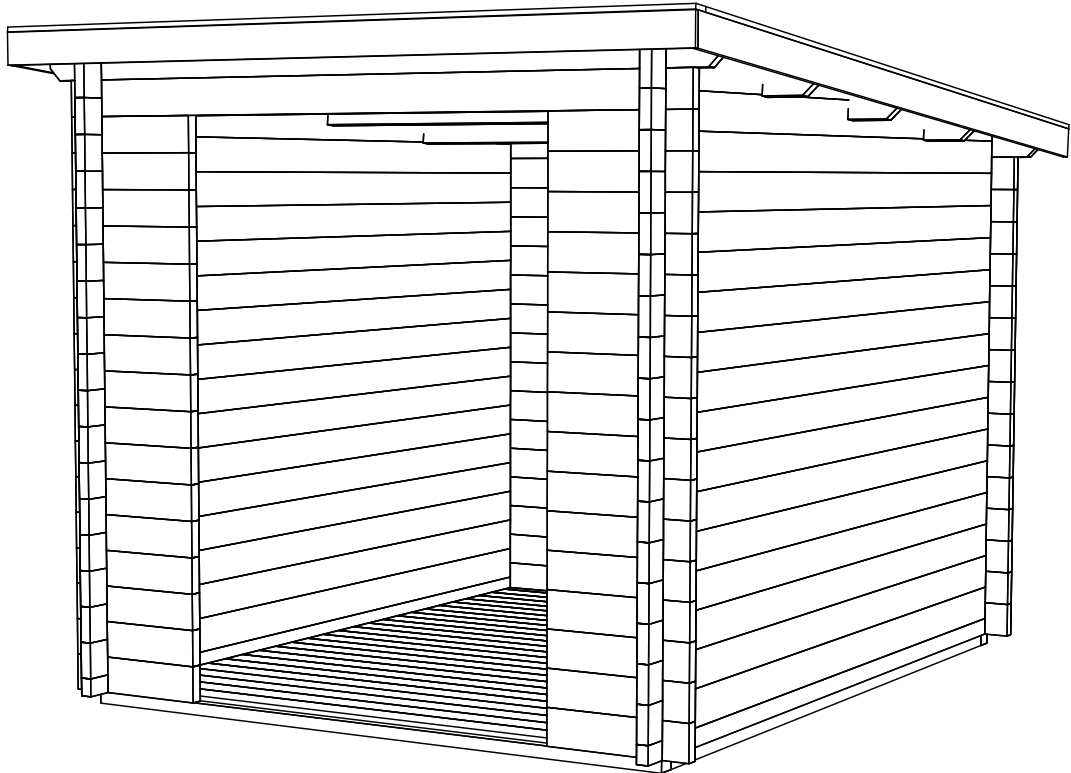
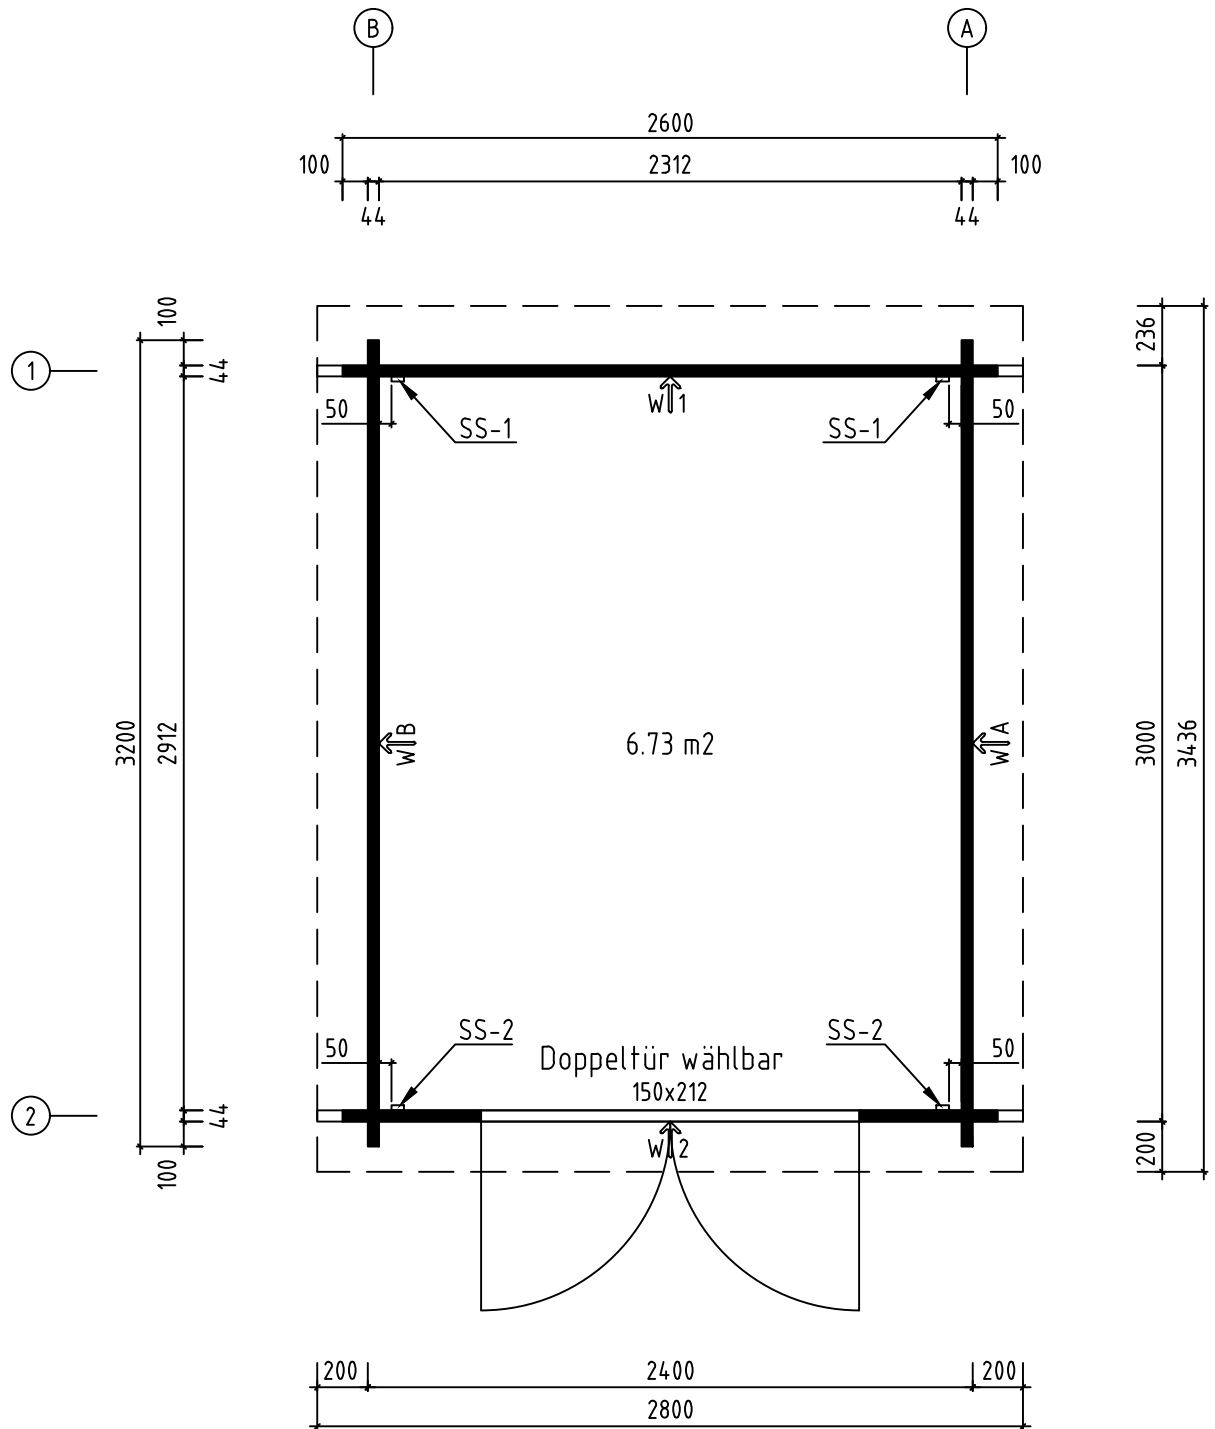
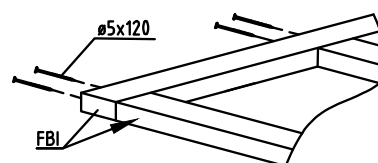
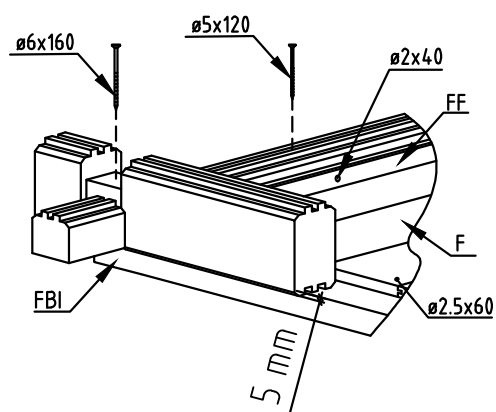
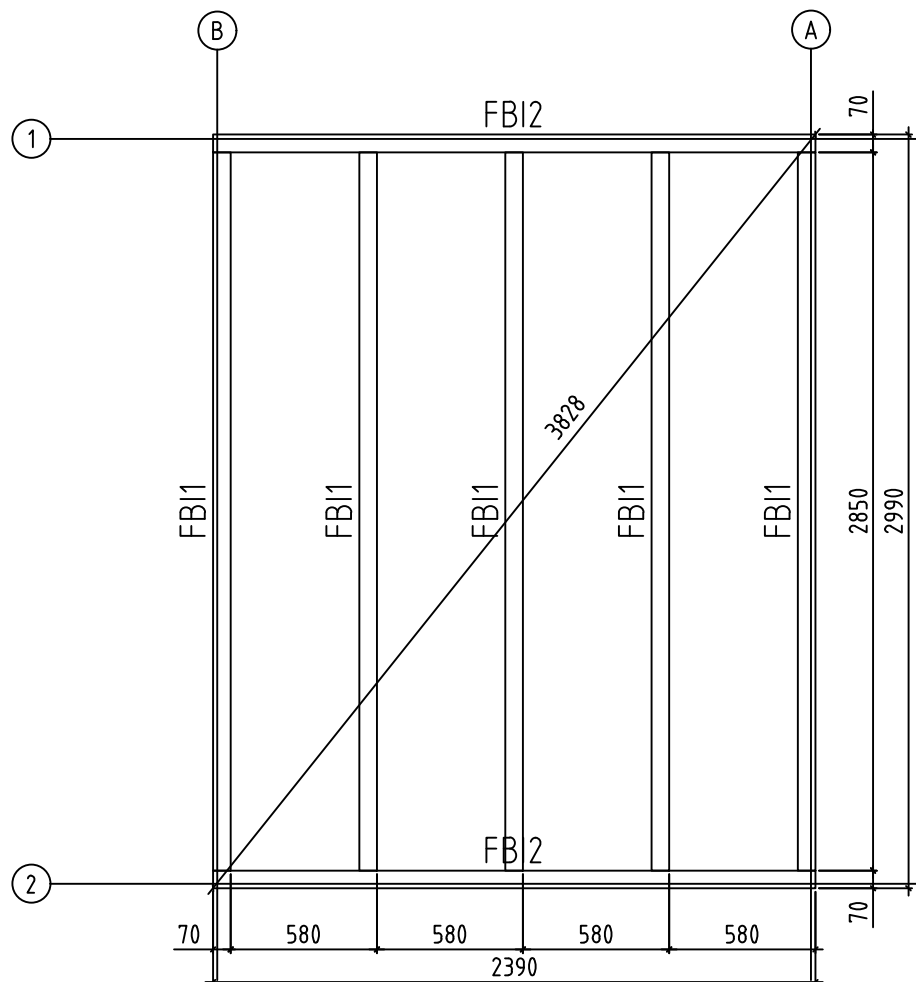





Name-Name-Nom 4430720		Page-Seite-Page 1
View-Aussicht-Vue 3D		Scale-Maßstab-Echelle 1:30
Material-Material-Matériel 44x135		Date-Datum-Date 23.03.2022
Drafter-Zeichner-Rédacteur EJ	File	




Name-Name-Nom 4430720		Page-Seite-Page 2
View-Aussicht-Vue GROUNDPLAN - GRUNDPLAN - PLAN DE MASSE		Scale-Maßstab-Echelle 1:30
Material-Material-Matériel 44x135		Date-Datum-Date 23.03.2022
Drafter-Zeichner-Rédacteur EJ	File	






Name-Name-Nom 4430720		Page-Seite-Page 3
View-Aussicht-Vue FOUNDATION - FUNDAMENT - FONDATION		Scale-Maßstab-Echelle 1:30
Material-Material-Matériel 44x135		Date-Datum-Date 23.03.2022
Drafter-Zeichner-Rédacteur EJ	File	

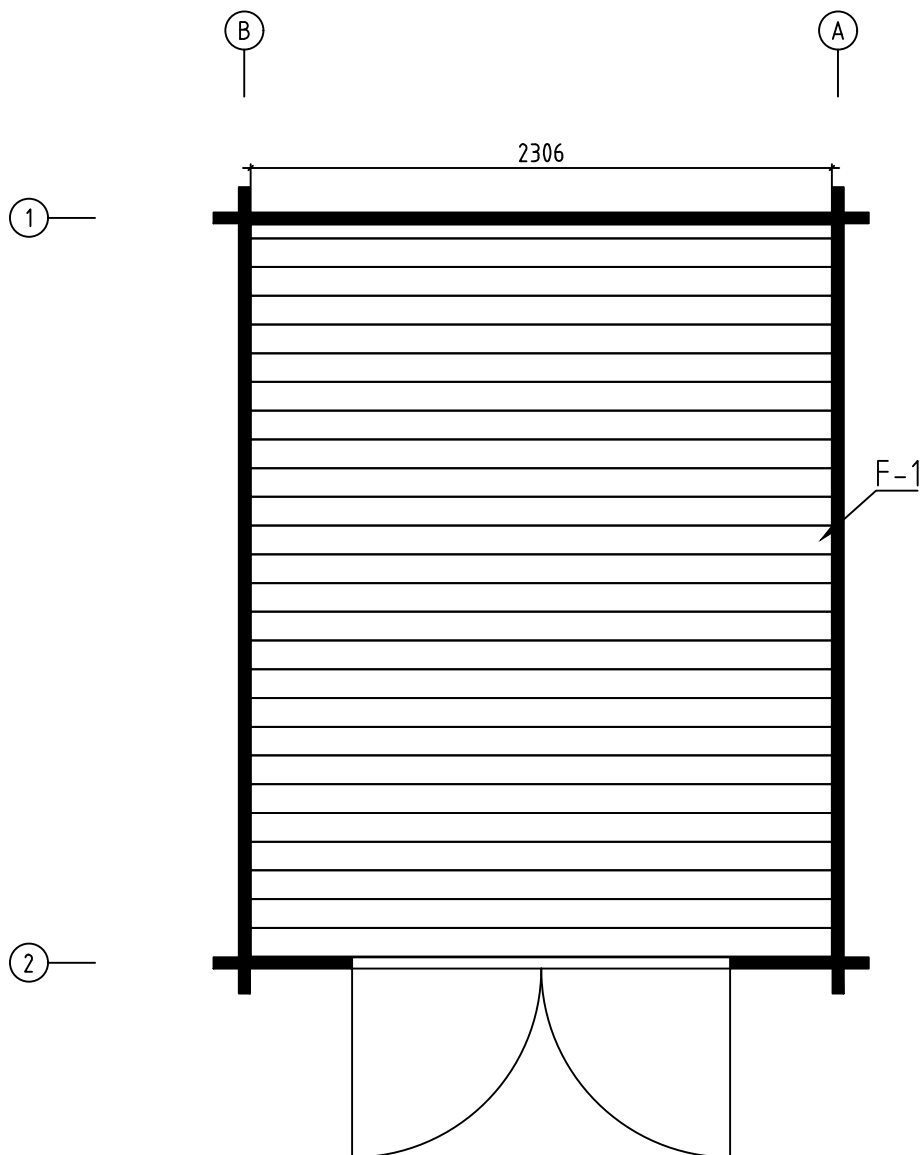


Name-Name-Nom 4430720		Page-Seite-Page 4
View-Aussicht-Vue FLOOR BOARDS-FUSSBODENBRETTER-LAME DE PLANCHER		Scale-Maßstab-Echelle 1:100
Material-Material-Matériau 44x135		Date-Datum-Date 23.03.2022
Drafter-Zeichner-Rédacteur EJ	File	

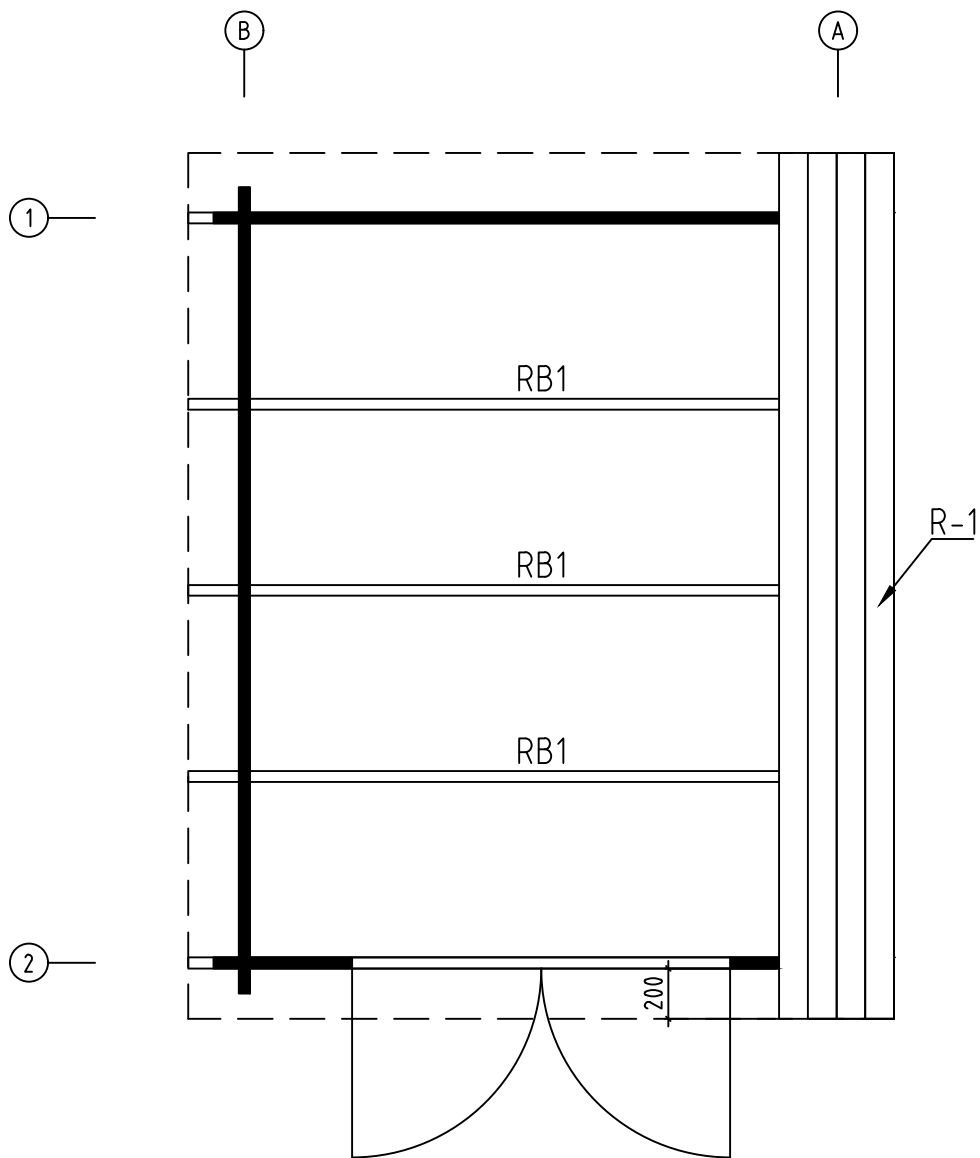


Name-Name-Nom 4430720	Page-Seite-Page 5
View-Aussicht-Vue ROOF PLAN-DACH-PLAN-PLAN DU TOIT	Scale-Maßstab-Echelle 1:30
Material-Material-Matériau 44x135	Date-Datum-Date 23.03.2022
Drafter-Zeichner-Rédacteur EJ	File

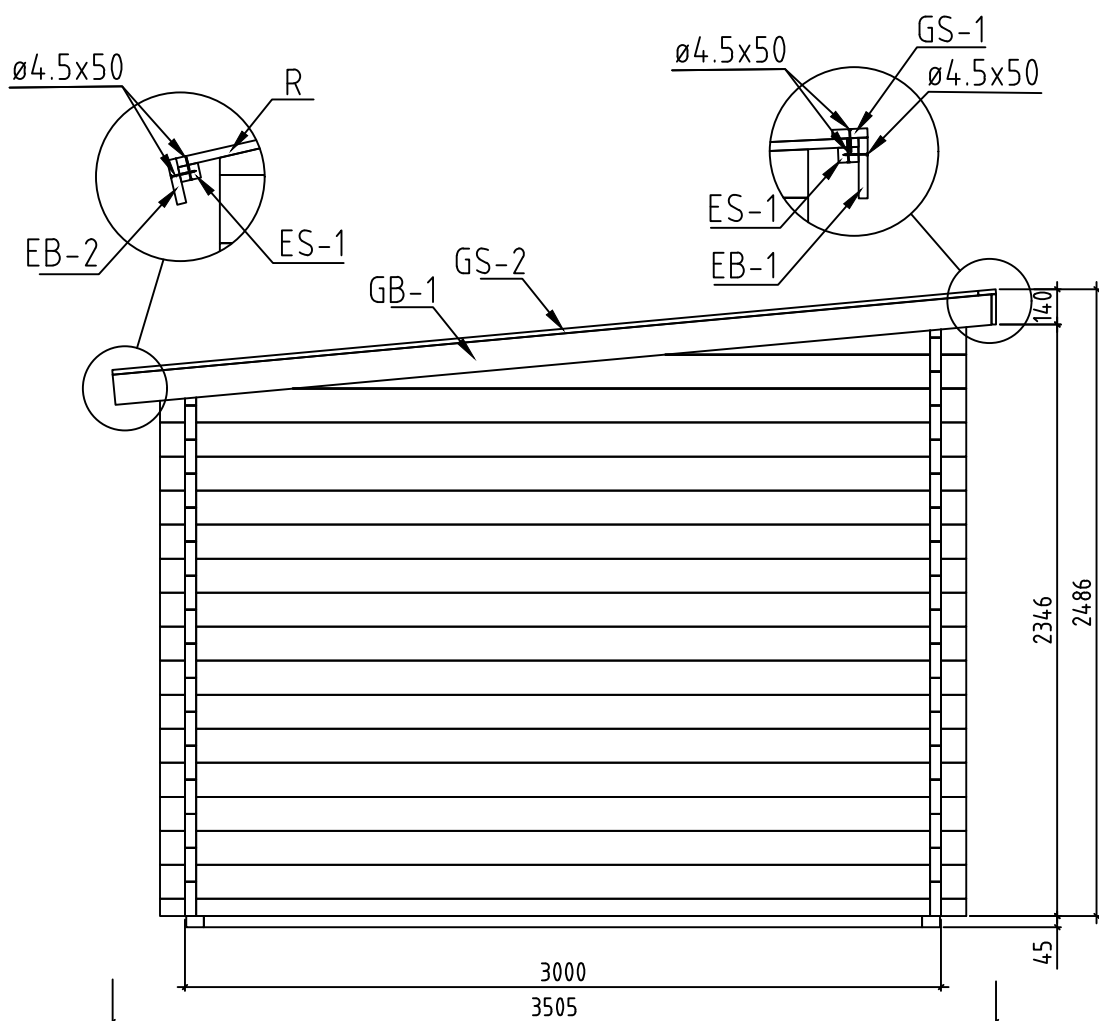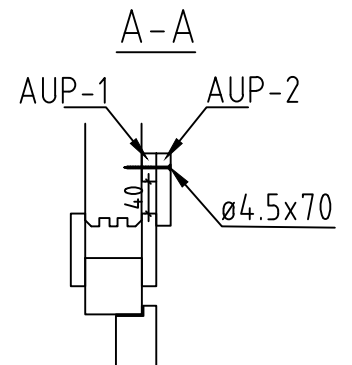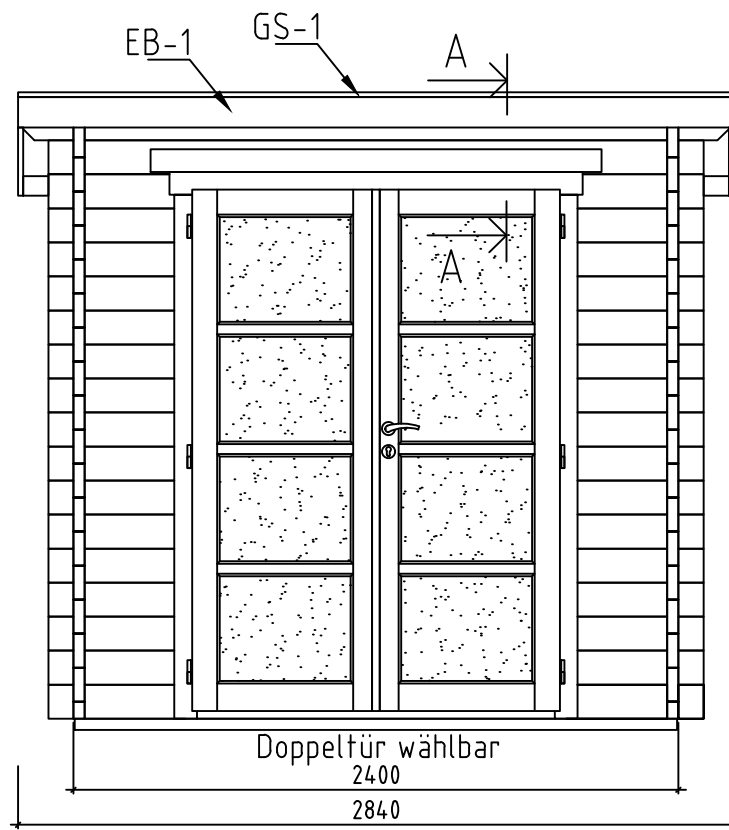

























Name-Name-Nom 6	Page-Seite-Page 6
View-Aussicht-Vue VIEWS-ANSICHTEN-VUE DES MURS	Scale-Maßstab-Echelle 1:30
Material-Material-Matériel 44x135	Date-Datum-Date 23.03.2022
Drafter-Zeichner-Rédacteur EJ	File












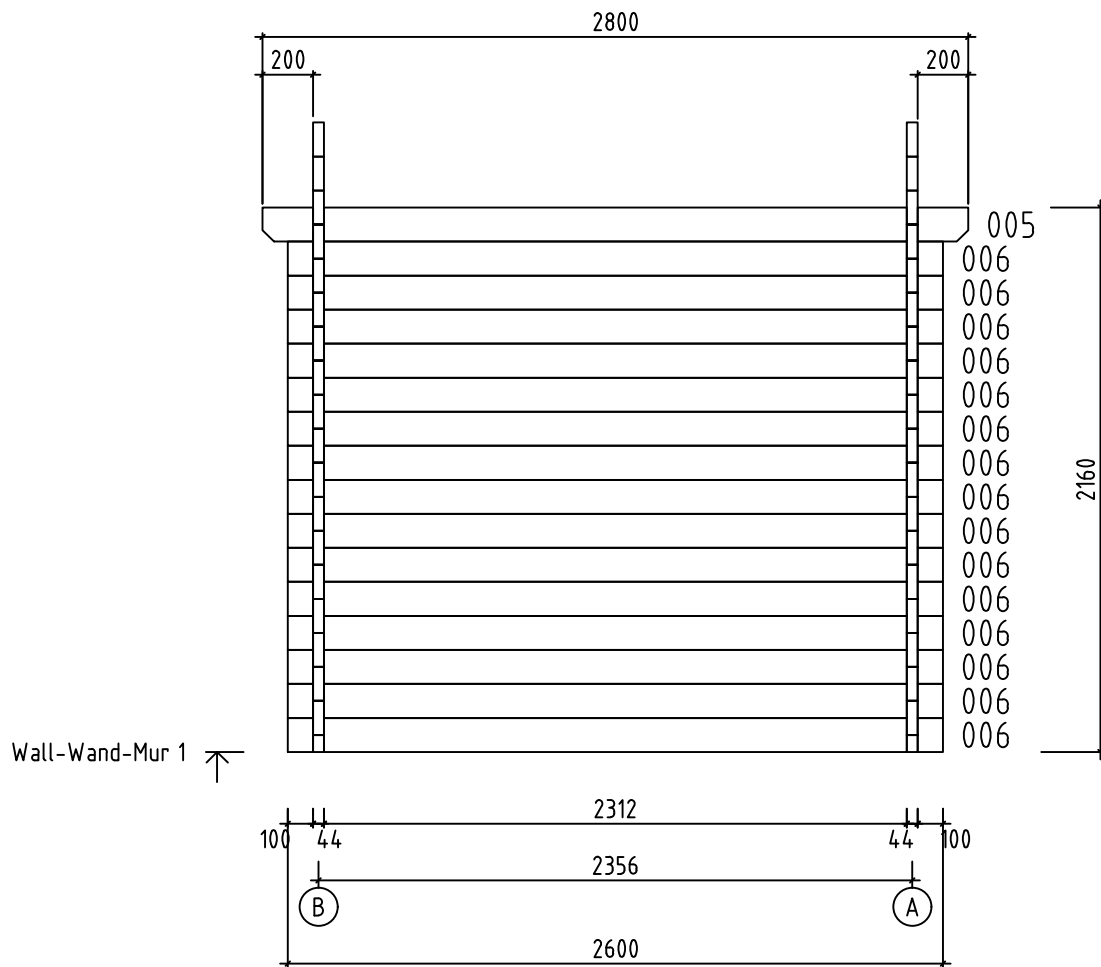


Name-Name-Nom	4430720	Page-Seite-Page	9
View-Aussicht-Vue	Wall-Wand-Mur 1	Scale-Maßstab-Echelle	1:30
Material-Material-Matériau	4.4 x 13.5	Date-Datum-Date	23.03.2022
Drafter-Zeichner-Rédacteur	EJ	File	

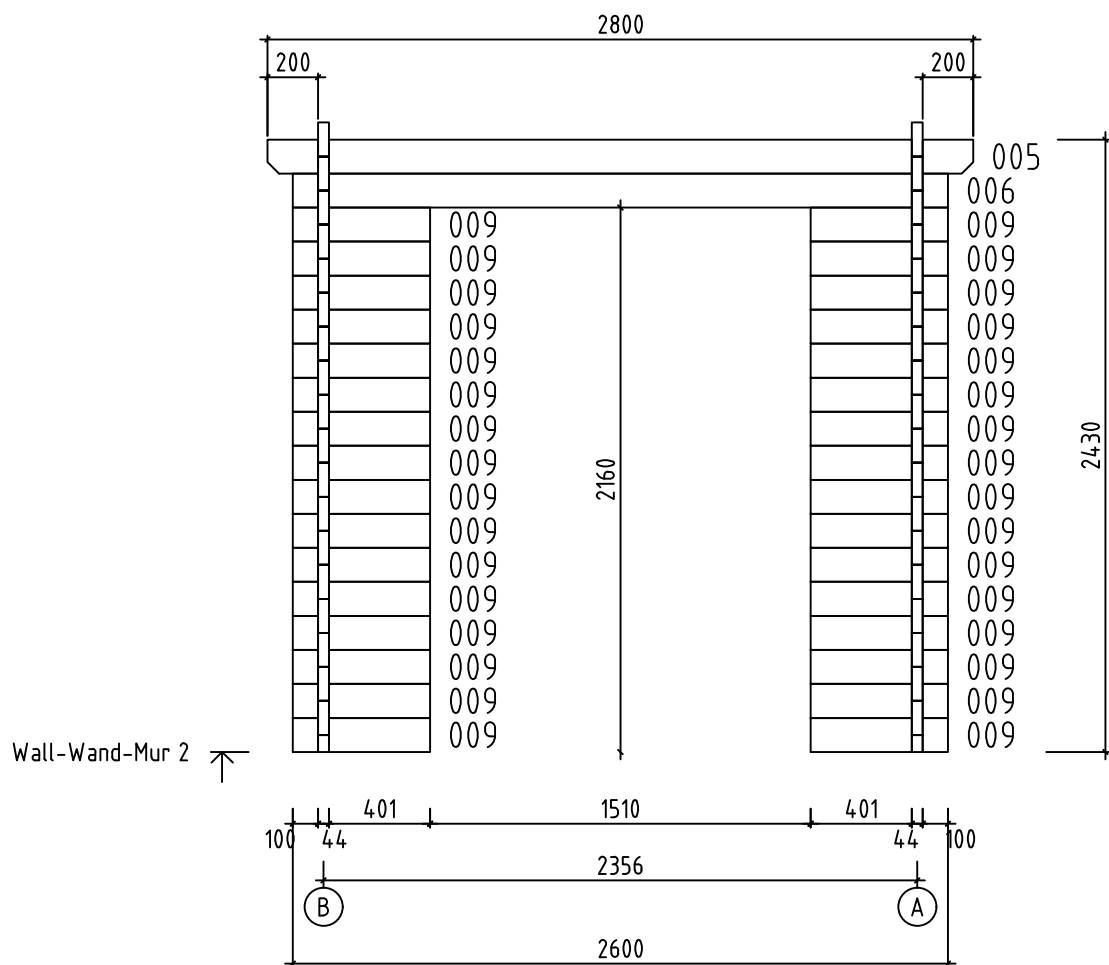

Name-Name-Nom 4430720		Page-Seite-Page 10
View-Aussicht-Vue Wall-Wand-Mur 2		Scale-Maßstab-Echelle 1:30
Material-Material-Matériau 4.4x13.5		Date-Datum-Date 23.03.2022
Drafter-Zeichner-Rédacteur E	File	

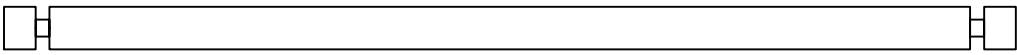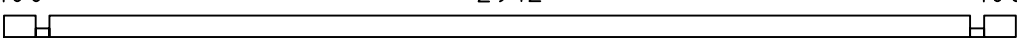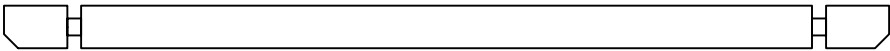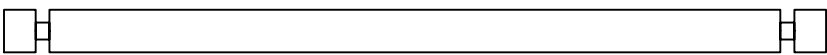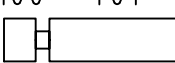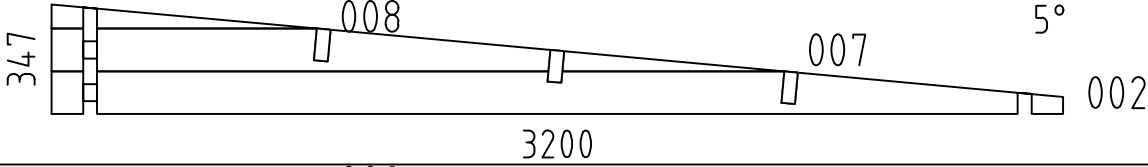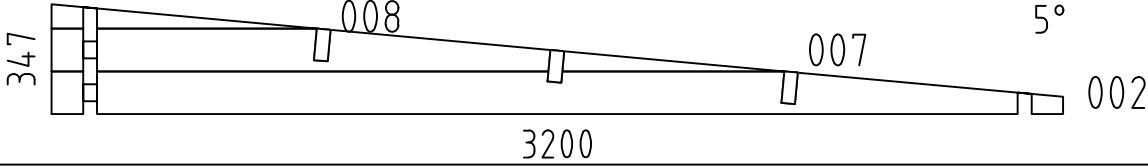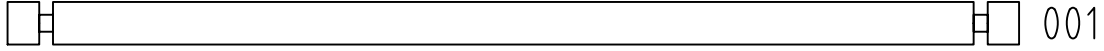  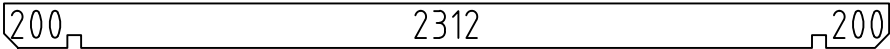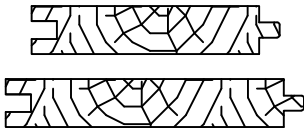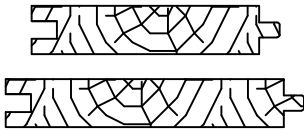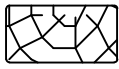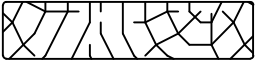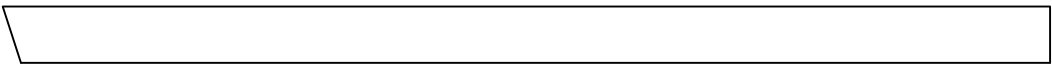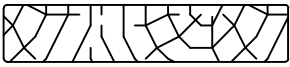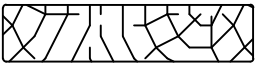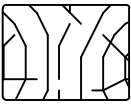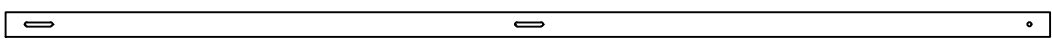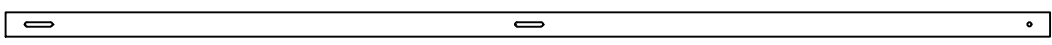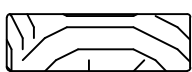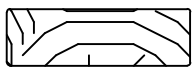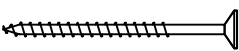Pos	4430720 Piec ie list - Stückliste - Liste des pieces		Q.	P (mm)	L (mm)
003	SPARE BEAM-ERZATZBOHLE-FAISCEAU DE RECHANGE 		30	44x135	3200
004	100 2912 100 		2	44x68	3200
005	200 2312 200 		2	44x135	2800
006	100 2312 100 		16	44x135	2600
009	100 401 		32	44x135	545
WA-1			1		
WB-1			1		
WB-2	135 3200 		1		
FBI1	FOUNDATION - FUNDAMENT - FONDATION (IMM) 		5	70x45	2850
FBI2	FOUNDATION - FUNDAMENT - FONDATION (IMM) 		2	70x45	2390
RB1	ROOF BEAM - DACHBALKEN - PANNE DE TOIT 200 2312 200 		3	43x140	2800
F-1	FLOOR BOARDS-FUSSBODENBRETTER-LAME DE PLANCHER	 or-oder-ou	33+1 26+1	88x18 114x18	2306
R-1	ROOF BOARDS - DACHBRETTER - VOLIGES	 or-oder-ou	32+1 25+1	88x18 114x18	3450
FF-1	FLOOR FILLET-FUSSBODENLEISTE - CORNIERE DE FINITION DU PLANCHER			18x35	13 m.
AUP-1	WEATHER BOARD - REGENABSCHLUSSBRETT - ABILLAGE		1	18x35	1790
AUP-2	WEATHER BOARD - REGENABSCHLUSSBRETT - ABILLAGE		1	18x90	1790
GB-1	GABLE MOULDING - GIEBELLEISTE - PLANCHE DE RIVE		2	18x120	3503
EB-1	EAVES BOARD - TRAUFBRETT - BANDEAU DE TOIT		1	18x120	2838
EB-2	EAVES BOARD - TRAUFBRETT - BANDEAU DE TOIT		1	18x90	2800
ES-1	ROOF EDGE REINFORCEMENT - DACHRANDVERSTÄRKUNG - CORNIERE DE RENFORT DE BORD DE TOIT		2	30x40	2800
SS-1	STORM PROTECTION - STURMLEISTE LATTE ANTI-TEMPETE		2	18x35	2055
SS-2	STORM PROTECTION - STURMLEISTE LATTE ANTI-TEMPETE		2	18x35	2325
GS-1	ROOFING FELT FILLET - DACHPAPPENLEISTE - BAGUETTE DE FIXATION DU FEUTRE BITUMEUX		1	18x70	2838
GS-2	ROOFING FELT FILLET - DACHPAPPENLEISTE - BAGUETTE DE FIXATION DU FEUTRE BITUMEUX		2	18x70	3450
HS	SCREW FOR GABLE MOULDING (GB) - SCHRAUBE FÜR GIEBELLEISTE (GB) - VIS DE FIXATION POUR PLANCHE DE RIVE (GB)		24	ø4.5x50	
Name-Name-Nom 4430720		Date-Datum-Date 23.03.2022	Page-Seite-Page 1/2		

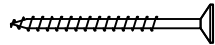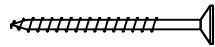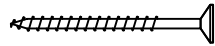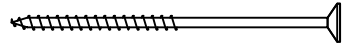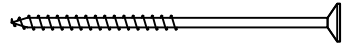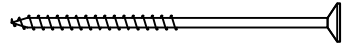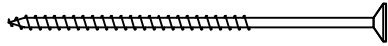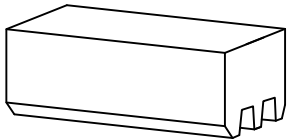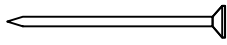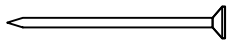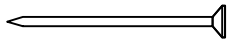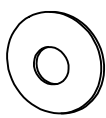Pos	4430720 Piece list - Stückliste - Liste des pieces	Q.	P (mm)	L (mm)
HS	SCREW FOR EAVES BOARDS (EB) - SCHRAUBE FÜR TRAUFBRETT (EB) - VIS DE FIXATION POUR BANDEAU DE TOIT (EB) 	18	ø4.5x50	
HS	SCREW FOR ROOF EDGE REINFORCEMENT (ES) - SCHRAUBE FÜR DACHRANDVERSTÄRKUNG (ES) - VIS POUR RENFORT DE BORD DE TOIT (ES) 	12	ø4.5x50	
HS	SCREW FOR ROOFING FELT FILLET (GS) - SCHRAUBE FÜR DACHPAPPEN-LEISTE (GS) - VIS POUR BAGUETTE FIXATION FEUTRE BITUMEUX (GS) 	23	ø4.5x50	
HS	SCREW FOR WEATHER BOARD (AUP) - SCHRAUBE FÜR REGENABSCHLUSSBRETT (AUP) - VIS POUR HABILLAGE (AUP) 	5	ø4.5x70	
HS	SCREW FOR 1. WALL BEAM - SCHRAUBE FÜR 1. BOHLENREIHE - VIS DE FIXATION DES FONDATIONS 	4	ø5x120	
HS	SCREW FOR FUNDAMENT (FBI) - SCHRAUBE ZUR BEFESTIGUNG FUNDAMENT (FBI) - VIS POUR FONDATION (FBI) 	20	ø5x120	
HS	SCREW FOR GABLE - SCHRAUBE FÜR GIEBEL - VIS POUR FIXATION DES PIGNONS 	8	ø5x120	
HS	SCREW FOR 1. WALL BEAM - SCHRAUBE FÜR 1. BOHLENREIHE - VIS DE FIXATION DES FONDATIONS 	4	ø6x160	
HS	SCREW FOR ROOF BEAMS - SCHRAUBE FÜR DACHBALKEN - VIS POUR PANNE DE TOIT 	6	ø6x160	
HS	SCREW FOR STORM PROTECTION - SCHRAUBE FÜR STURMLEISTE - VIS POUR LAME ANTI-TEMPETE 	12	ø6x50	
HB	HAMMER BLOCK - SCHLAGHOLZ - CALLE DE FRAPPE 	2		
NF	ZN NAIL FOR ROOF - ZN NÄGEL FÜR DACHBRETT - POINTE POUR TOIT 	175	ø2.5x60	
NF	ZN NAIL FOR FLOOR - ZN NÄGEL FÜR FUSSBODENBRETT - CLOUS POUR PLANCHER 	180	ø2.5x60	
NF	ZN NAIL FOR FLOOR FILLETS - ZN NÄGEL FÜR FUSSBODENLEISTEN - POINTE POUR PANNEAUX DE PLANCHER 	21	ø2x40	
SM6	WASHER FOR STORM PROTECTION - DICHTSCHEIBE FÜR STURMLEISTE - RONDELLE POUR LAME ANTI-TEMPETE 	12	M6x18	
	Doppeltür wählbar	1	1500x2120	
Name-Name-Nom 4430720		Date-Datum-Date 23.03.2022		Page-Seite-Page 2 / 2