


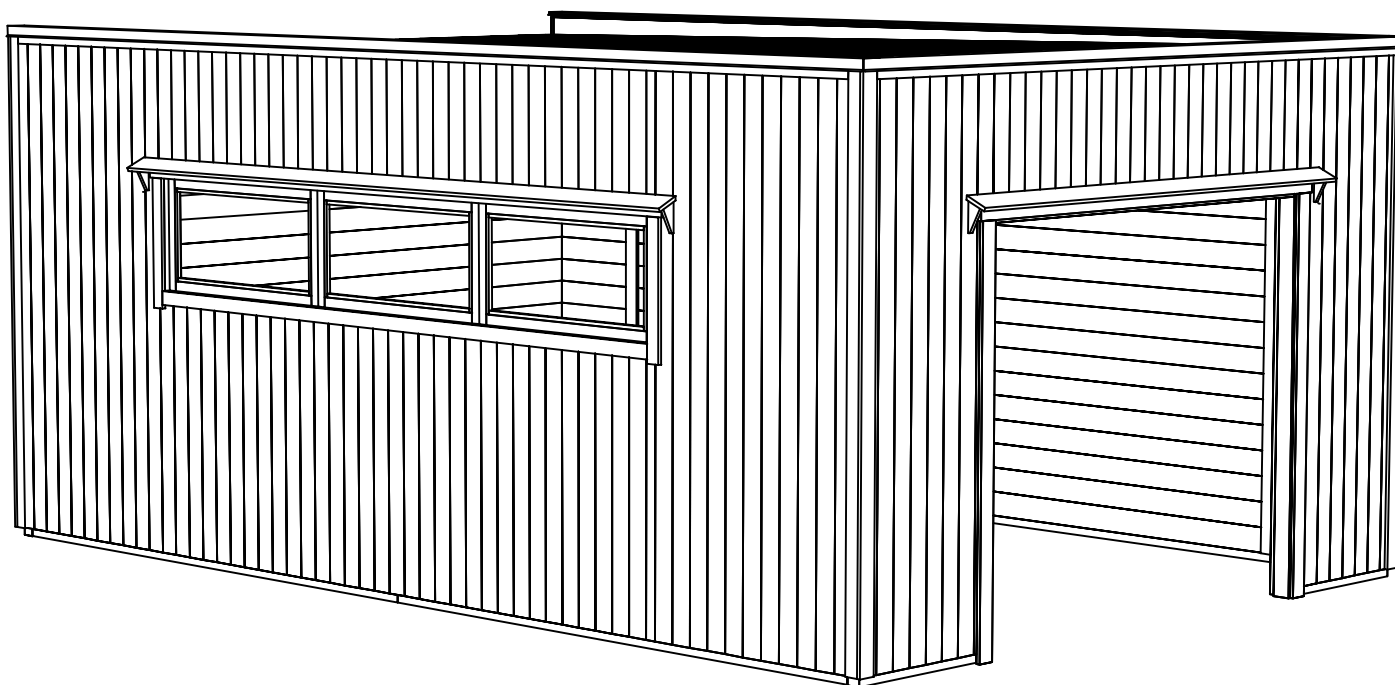


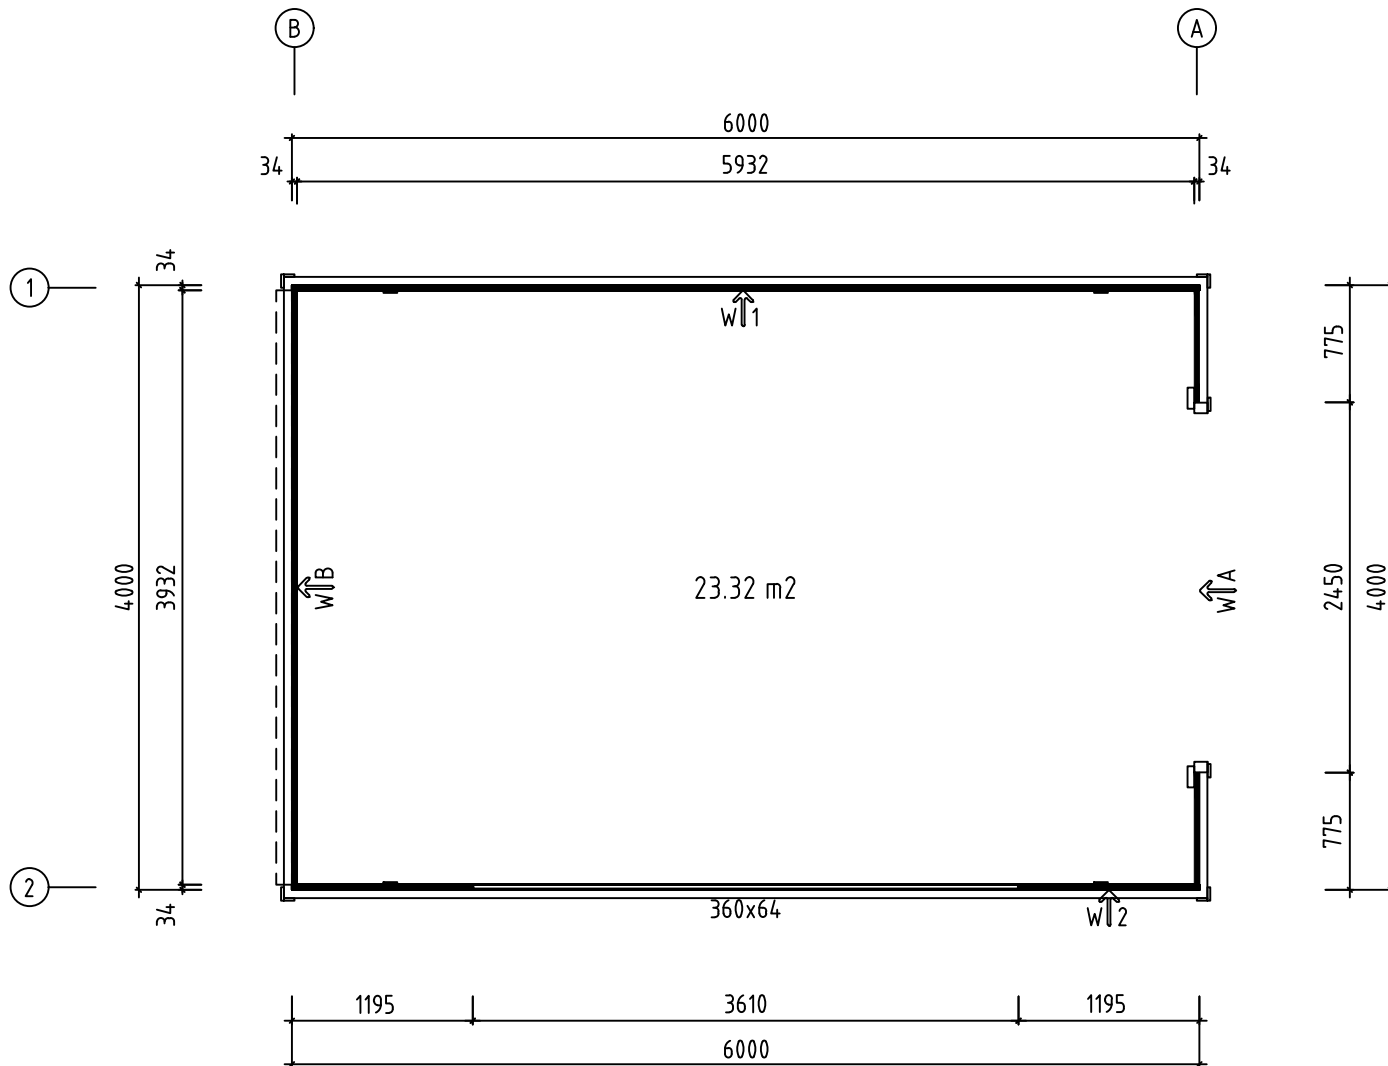


Name-Name-Nom 3411898		Page-Seite-Page 1
View-Aussicht-Vue 3D		Scale-Maßstab-Echelle 1:50
Material-Material-Matériel 34 x 135		Date-Datum-Date 08.04.2024
Drafter-Zeichner-Rédacteur E J	File	

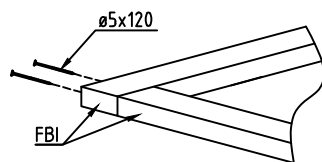


Name-Name-Nom 3411898		Page-Seite-Page 2
View-Aussicht-Vue GROUNDPLAN - GRUNDPLAN - PLAN DE MASSE		Scale-Maßstab-Echelle 1:50
Material-Material-Matériau 34 x 135		Date-Datum-Date 08.04.2024
Drafter-Zeichner-Rédacteur E J	File	

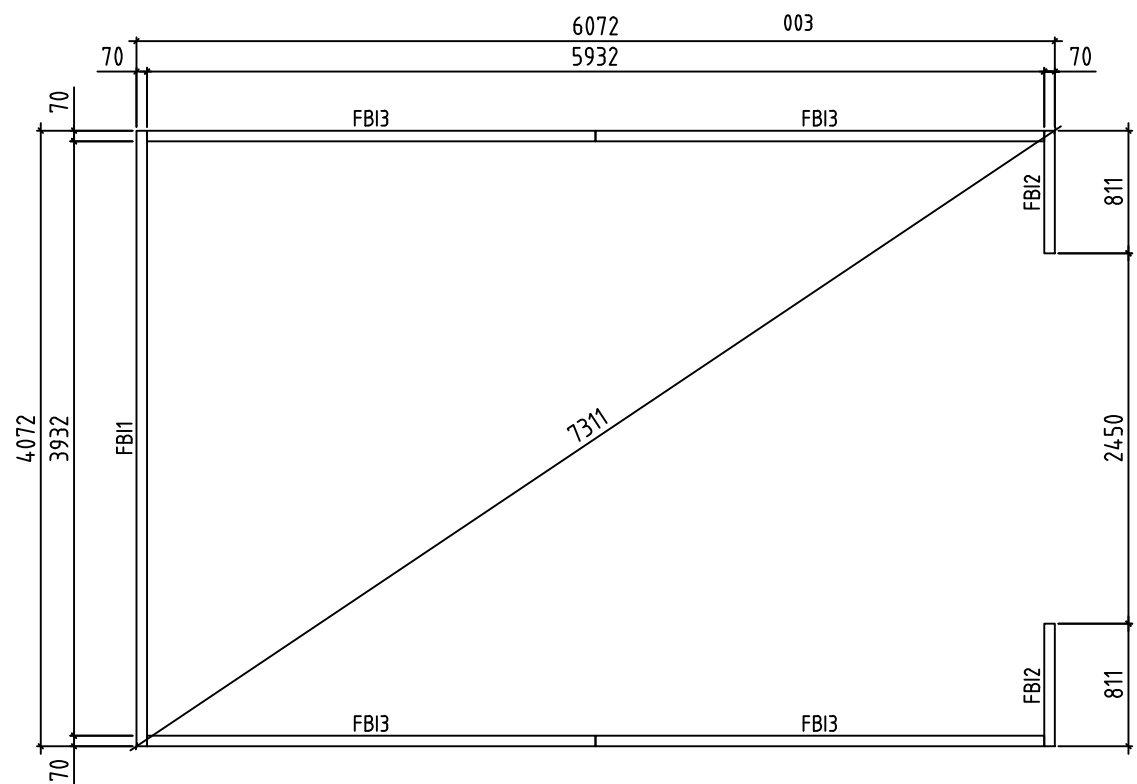






Name-Name-Nom 3411898		Page-Seite-Page 3
View-Aussicht-Vue FOUNDATION - FUNDAMENT - FONDATION		Scale-Maßstab-Echelle 1:50
Material-Material-Matériau 34 x 135		Date-Datum-Date 08.04.2024
Drafter-Zeichner-Rédacteur EJ	File	

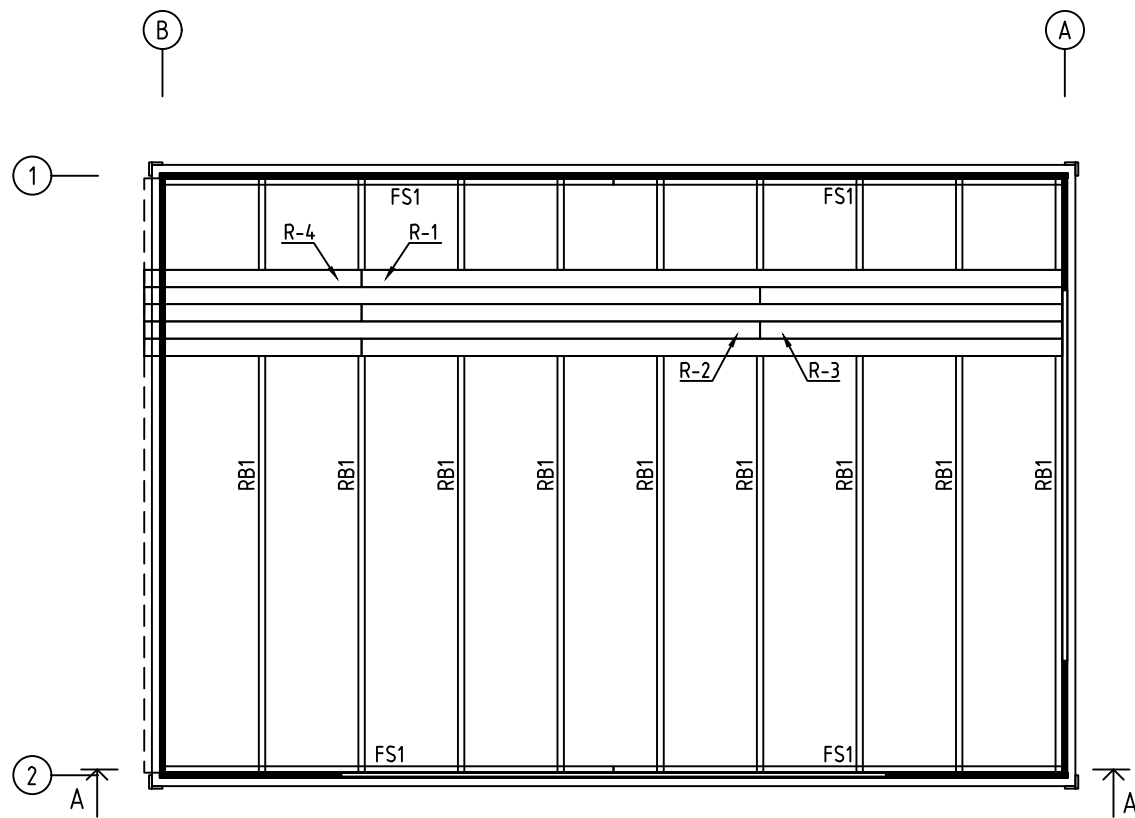

A-A





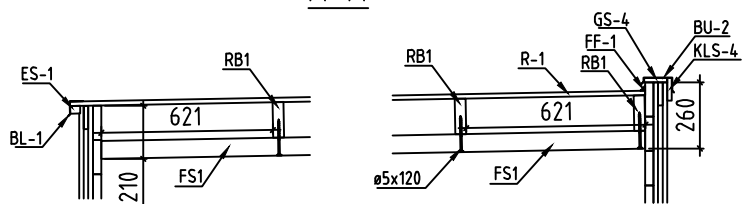


Name-Name-Nom 3411898		Page-Seite-Page 4
View-Aussicht-Vue ROOF PLAN-DACH-PLAN-PLAN DU TOIT		Scale-Maßstab-Echelle 1:50
Material-Material-Matériau 34 x 135		Date-Datum-Date 08.04.2024
Drafter-Zeichner-Rédacteur EJ	File	

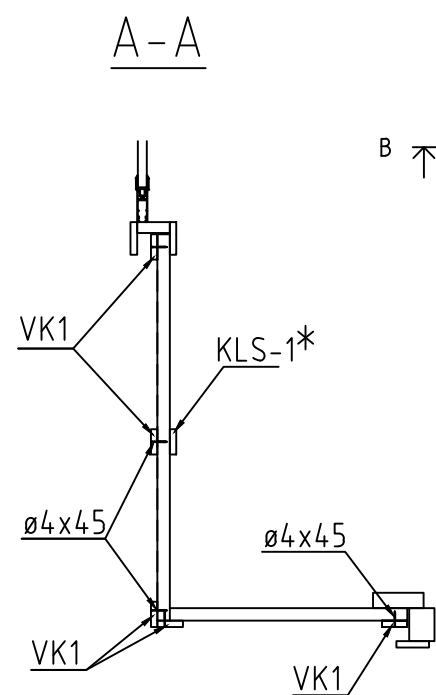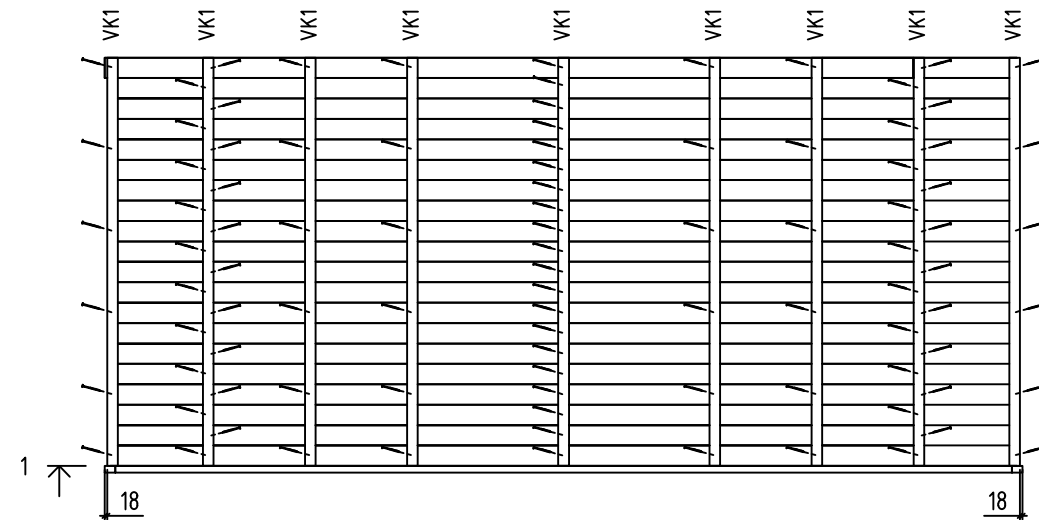
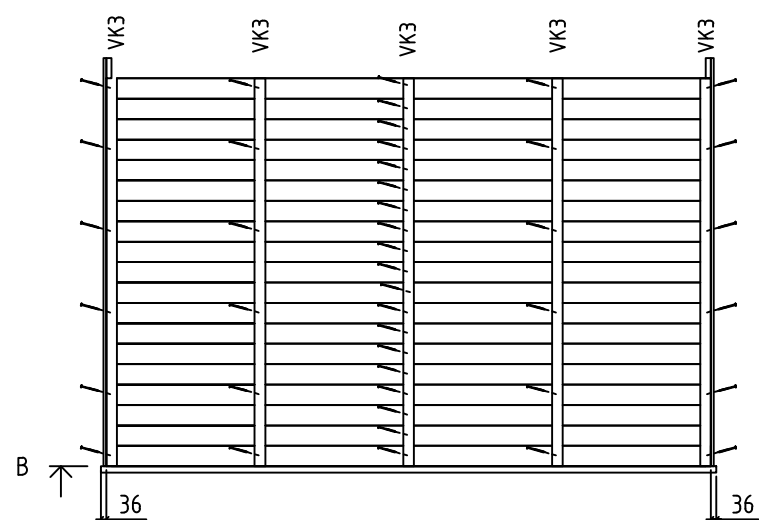
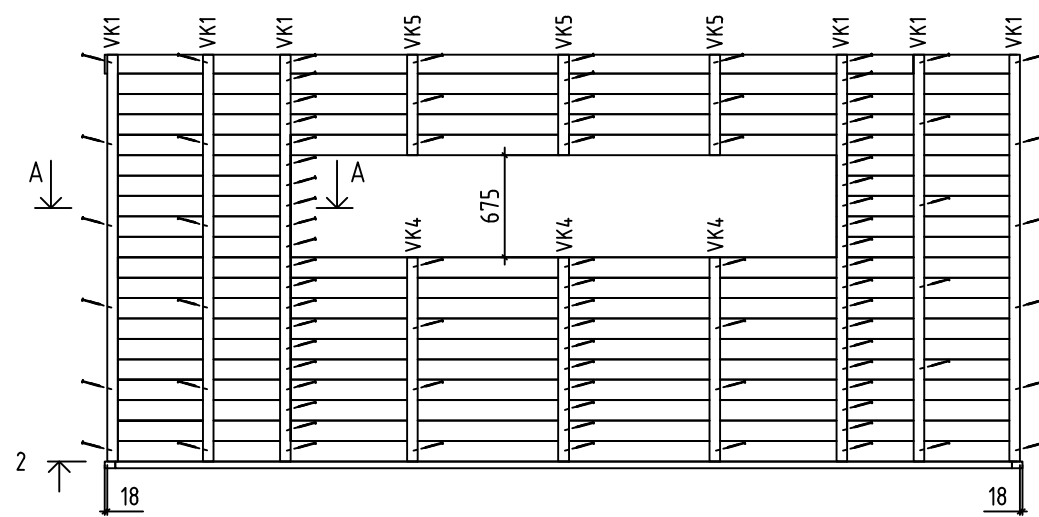
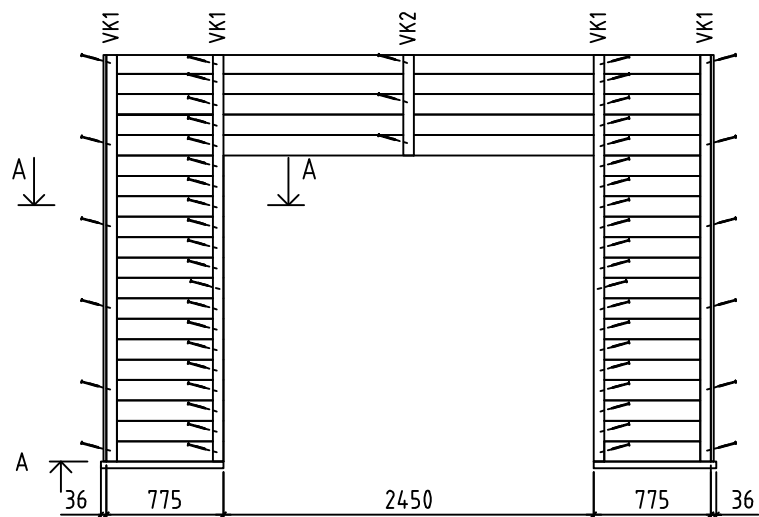


* Cut into length on site (If needed) - Bitte selber anpassen (Falls nötig) - Couper à la longueur sur place (selon la nécessité)



Name-Name-Nom 3411898		Page-Seite-Page 5
View-Aussicht-Vue CLADDING FRAME - VERKLEIDUNGSRAHMEN		Scale-Maßstab-Echelle 1:50
Material-Material-Matériel 18x70		Date-Datum-Date 08.04.2024
Drafter-Zeichner-Rédacteur EJ	File	

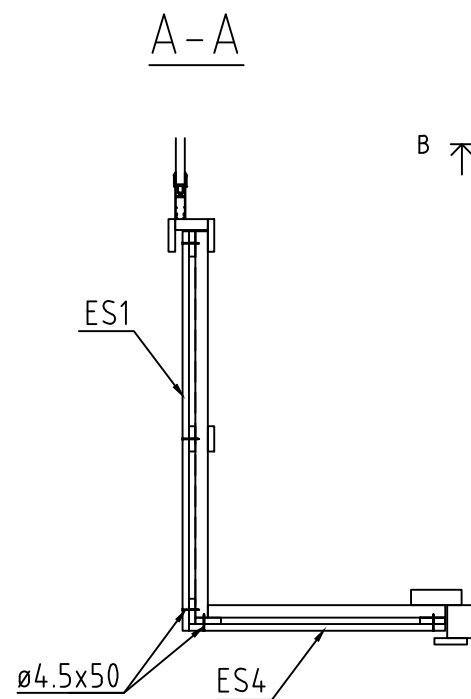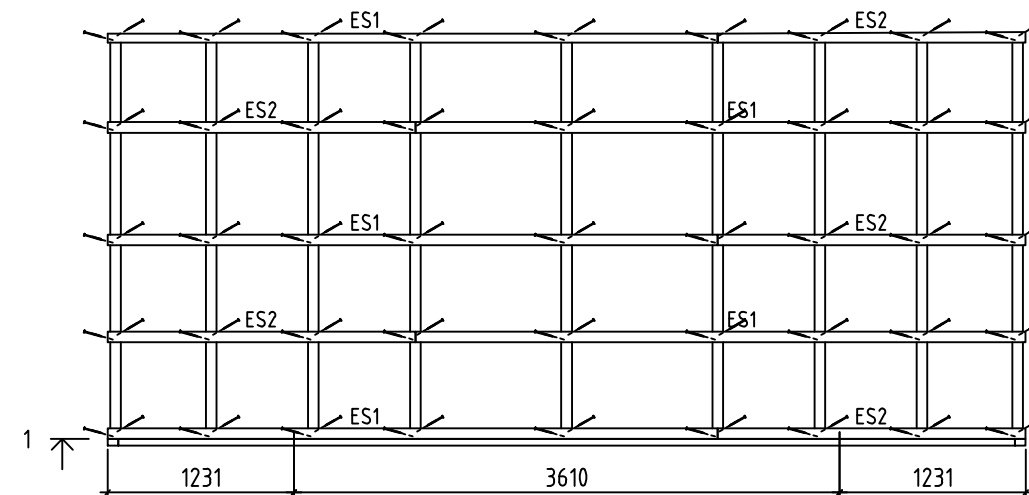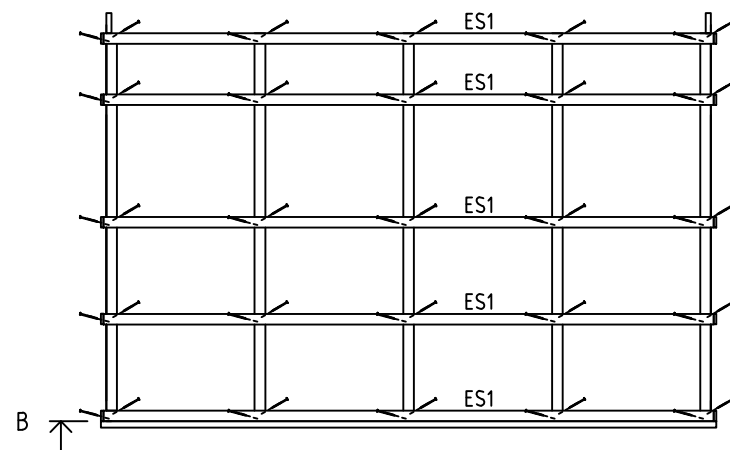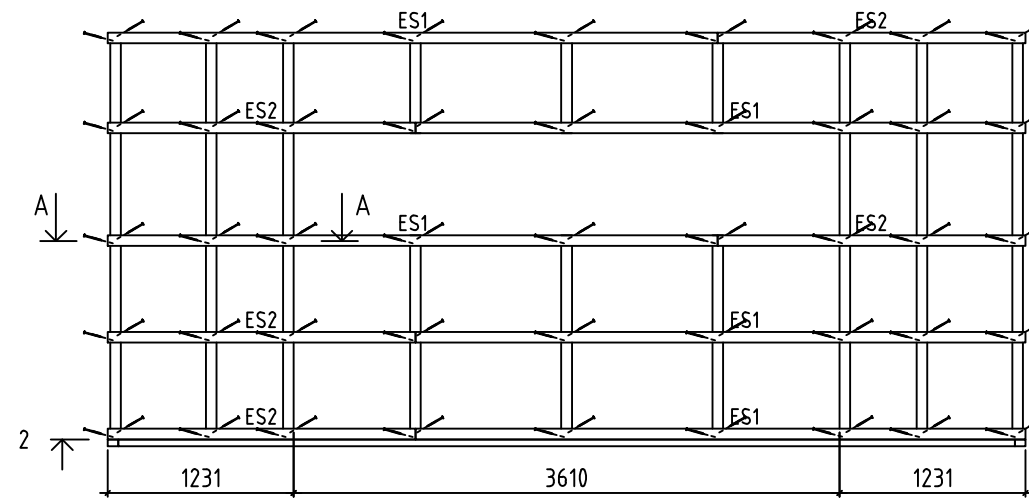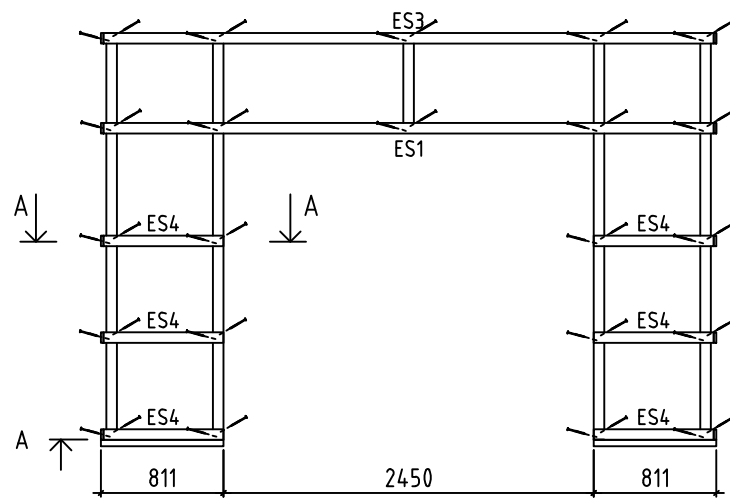

Name-Name-Nom 3411898		Page-Seite-Page 6
View-Aussicht-Vue VENTILATION FILLET - LÜFTUNGSLEISTE		Scale-Maßstab-Echelle 1:50
Material-Material-Matériel 18x70		Date-Datum-Date 08.04.2024
Drafter-Zeichner-Rédacteur EJ	File	

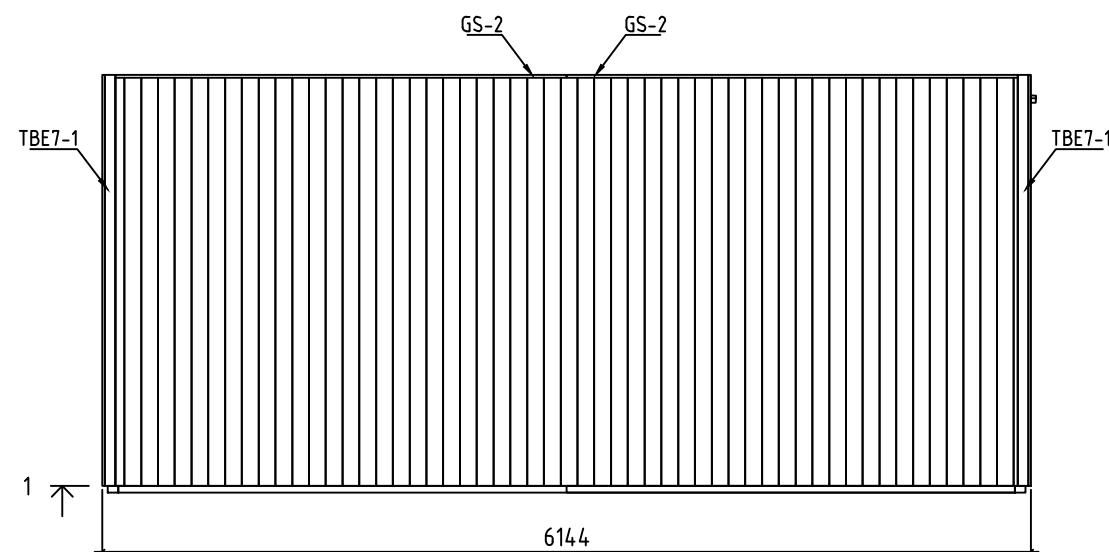
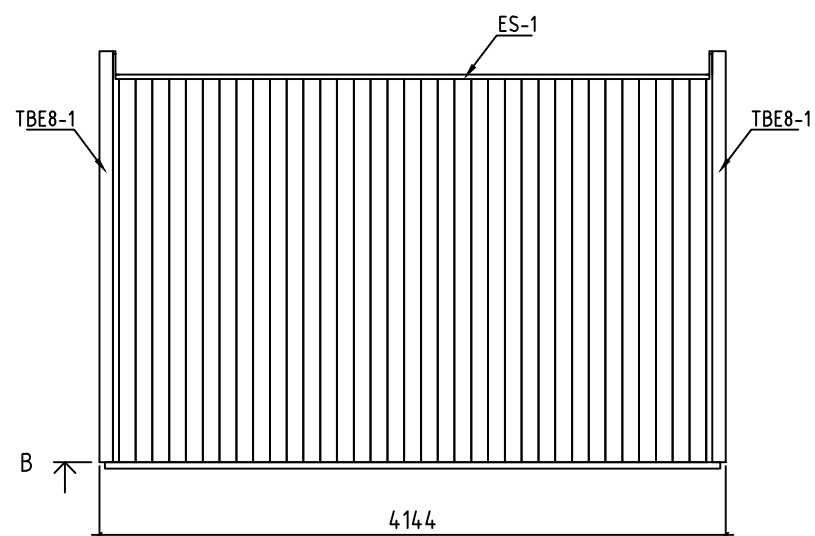
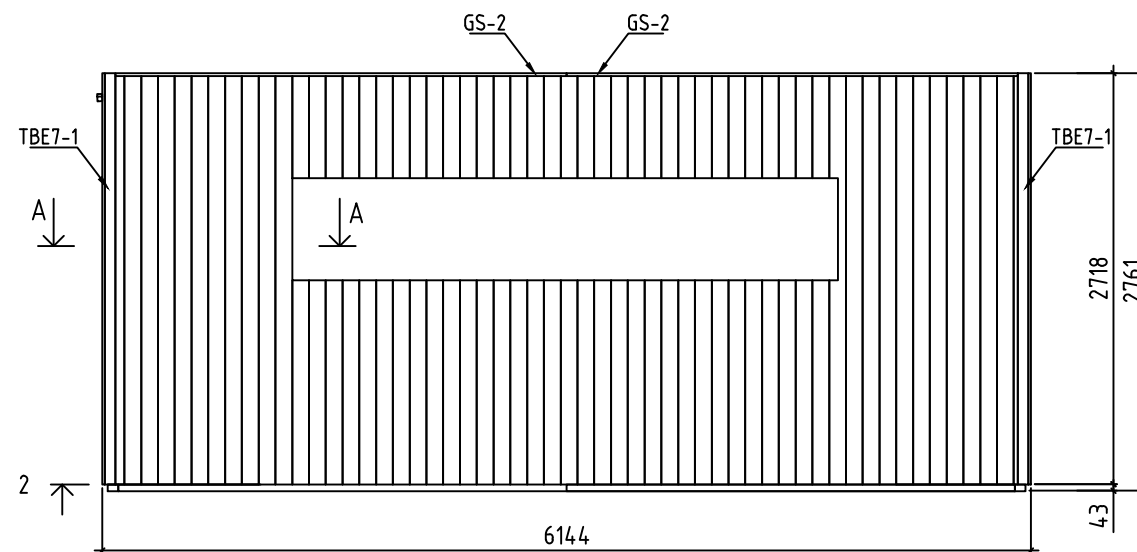
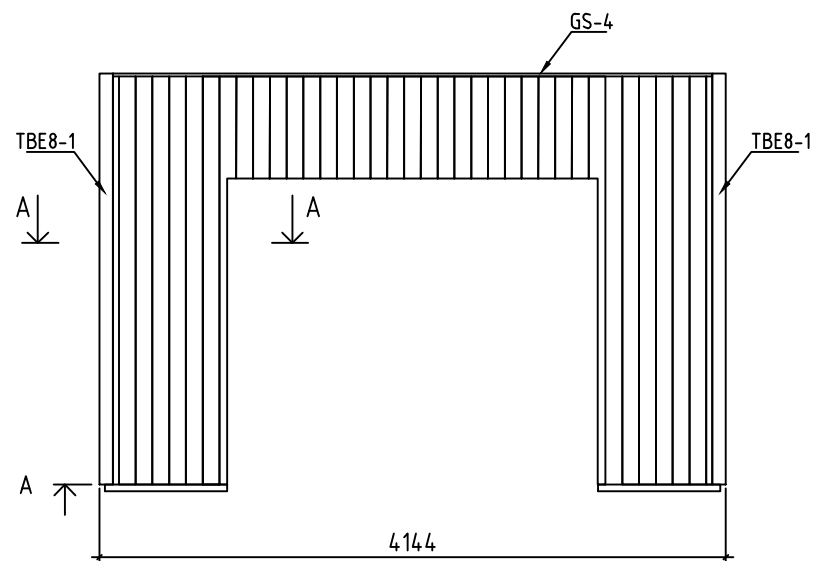


A-A

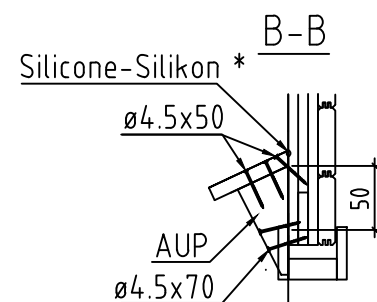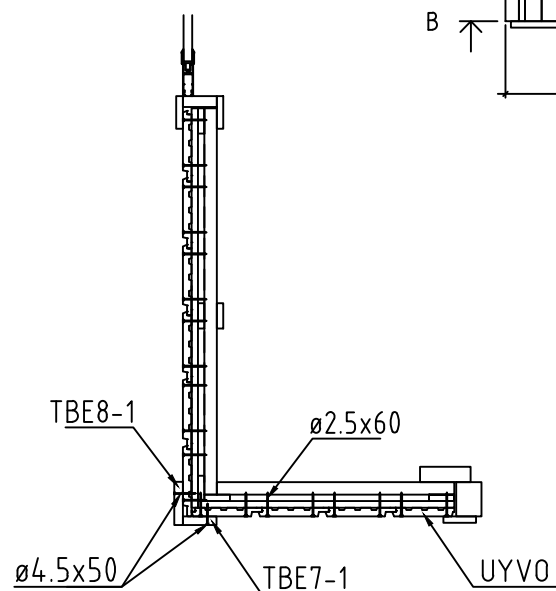


* Does not belong to the delivery set - Gehört nicht zum Lieferumfang - Pas inclus dans l'ensemble


Name-Name-Nom	3411898	Page-Seite-Page	7
View-Aussicht-Vue	EXTERNAL CLADDING - AUßENVERKLEIDUNG	Scale-Maßstab-Echelle	1:50
Material-Material-Matériel	34x135	Date-Datum-Date	08.04.2024
Drafter-Zeichner-Rédacteur	EJ	File	

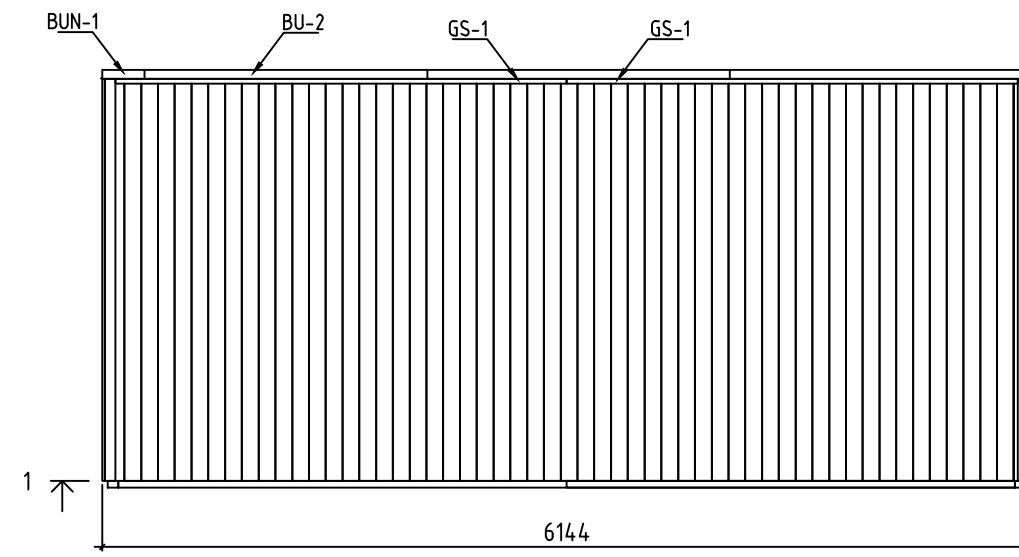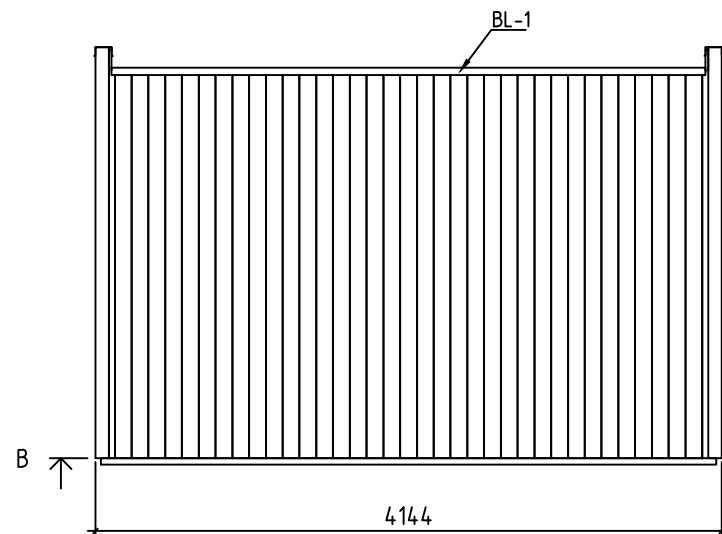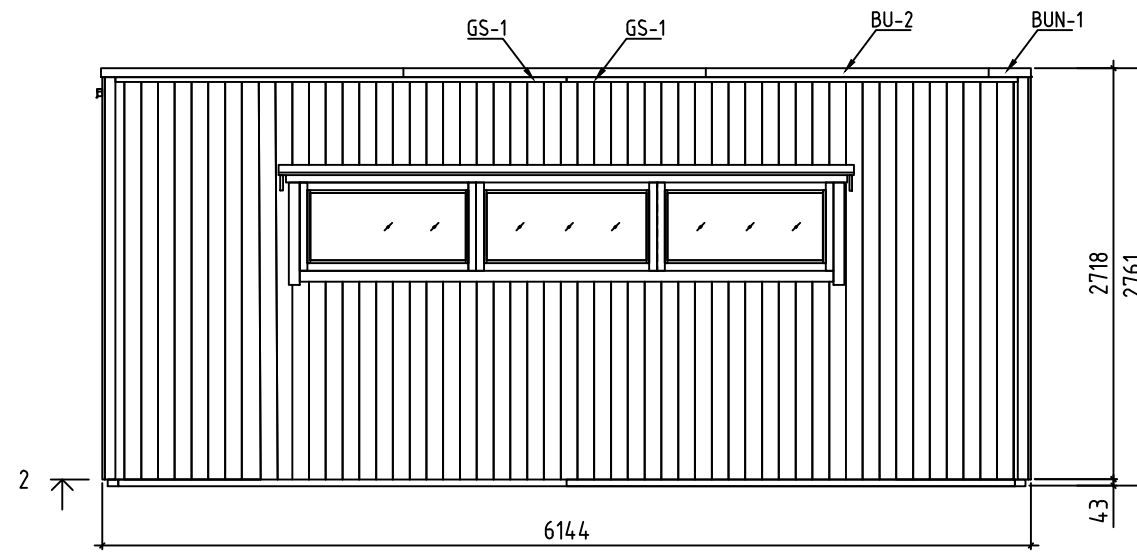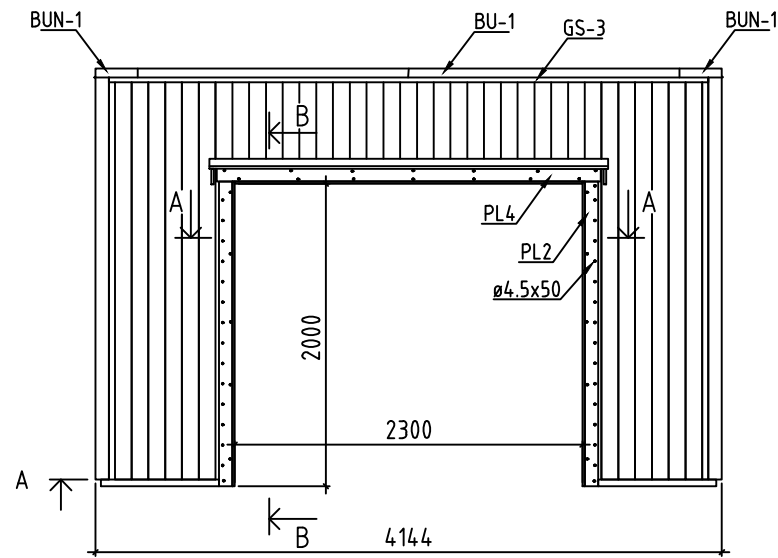


B-B

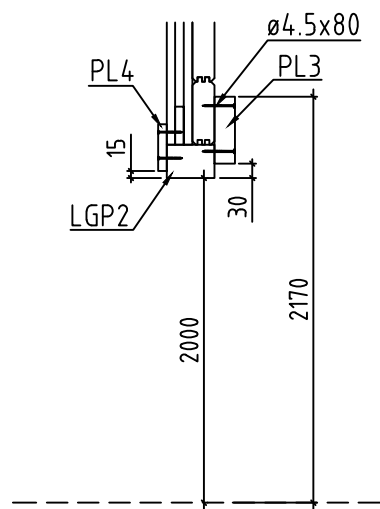


A-A

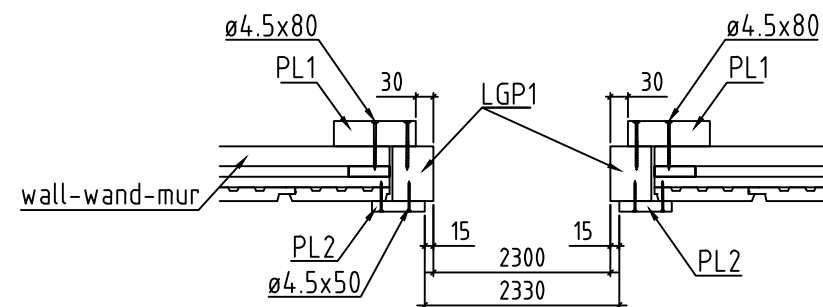




















Name-Name-Nom	3411898	Page-Seite-Page	8
View-Aussicht-Vue	SHEET METAL-BLECH FÜR DACHABSCHLUSS	Scale-Maßstab-Echelle	1:50
Material-Material-Matériau	18x111	Date-Datum-Date	08.04.2024
Drafter-Zeichner-Rédacteur	EJ	File	





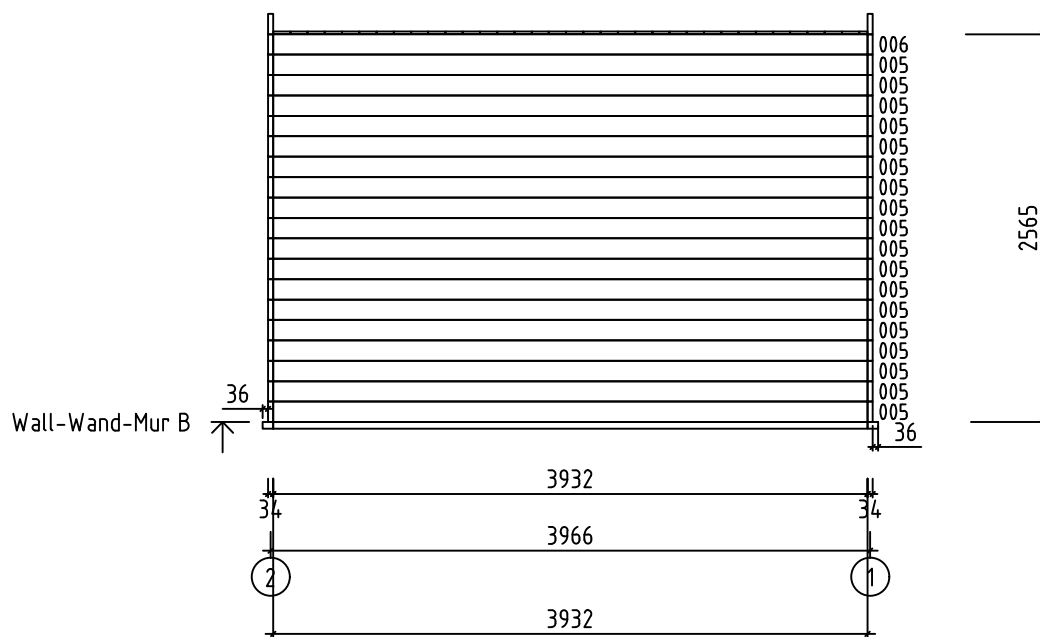




Name-Name-Nom 34 11898		Page-Seite-Page 10
View-Aussicht-Vue Wall-Wand-Mur B		Scale-Maßstab-Echelle 1:50
Material-Material-Matériel 34x135		Date-Datum-Date 08.04.2024
Drafter-Zeichner-Rédacteur EJ	File	

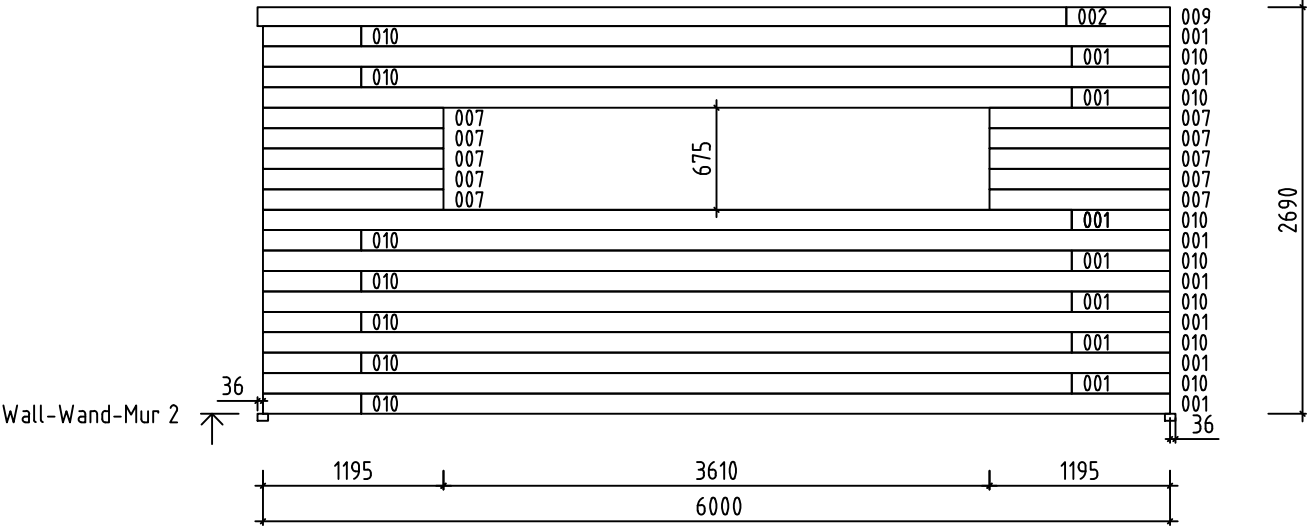

Name-Name-Nom 3411898		Page-Seite-Page 12
View-Aussicht-Vue Wall-Wand-Mur 2		Scale-Maßstab-Echelle 1:50
Material-Material-Matériel 3.4x13.5		Date-Datum-Date 08.04.2024
Drafter-Zeichner-Rédacteur EJ	File	

                   Pos	3411898 Piece list - Stückliste - Liste des pieces	Q.	P (mm)	L (mm)
001		34	34x135	5350
002		2	34x125	5350
003	SPARE BEAM-ERZATZBOHLE-FAISCEAU DE RECHANGE 	1	34x135	5350
004		1	34x125	3932
005		22	34x135	3932
006		1	34x135	3932
007		10	34x135	1195
008		30	34x135	741
009		2	34x125	686
010		33	34x135	650
FBI1	FOUNDATION - FUNDAMENT - FONDATION (IMM) 	1	70x45	4072
FBI2	FOUNDATION - FUNDAMENT - FONDATION (IMM) 	2	70x45	811
FBI3	FOUNDATION - FUNDAMENT - FONDATION (IMM) 	4	70x43	2966
FS1	FIXING SLAT - BEFESTIGUNGSLEISTE - TASSEAU FIXATION VOLIGE 	4	43x70	2967
VK1	CLADDING FRAME - VERKLEIDUNGSRAHMEN - CADRE DE BARDAGE 	19	70x18	2690
VK3	CLADDING FRAME - VERKLEIDUNGSRAHMEN - CADRE DE BARDAGE 	5	70x18	2565
VK4	CLADDING FRAME - VERKLEIDUNGSRAHMEN - CADRE DE BARDAGE 	3	70x18	1350
VK5	CLADDING FRAME - VERKLEIDUNGSRAHMEN - CADRE DE BARDAGE 	3	70x18	665
VK2	CLADDING FRAME - VERKLEIDUNGSRAHMEN - CADRE DE BARDAGE 	1	70x18	663
ES1	VENTILATION FILLET - LÜFTUNGSLEISTE - LATTE DE VENTILATION 	16	70x18	4036
ES3	VENTILATION FILLET - LÜFTUNGSLEISTE - LATTE DE VENTILATION 	1	70x18	4036
ES2	VENTILATION FILLET - LÜFTUNGSLEISTE - LATTE DE VENTILATION 	10	70x18	2036
ES4	VENTILATION FILLET - LÜFTUNGSLEISTE - LATTE DE VENTILATION 	6	70x18	793
PL3	FASCIA BOARDS - ZIERLEISTEN - BAGUETTE DE BORDURE 	1	140x43	2660
PL1	FASCIA BOARDS - ZIERLEISTEN - BAGUETTE DE BORDURE 	2	140x43	2030
Name-Name-Nom 3411898		Date-Datum-Date 08.04.2024	Page-Seite-Page 1/4	

 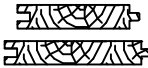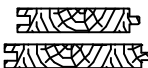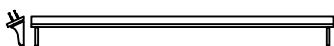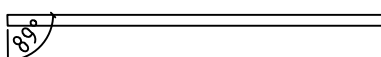Pos	3411898 Piece list - Stückliste - Liste des pieces		Q.	P (mm)	L (mm)
PL4	FASCIA BOARDS - ZIERLEISTEN - BAGUETTE DE BORDURE 		1	90x18	2540
PL2	FASCIA BOARDS - ZIERLEISTEN - BAGUETTE DE BORDURE 		2	90x18	2015
LGP2	COVERING MOULDING - DECKUNGSPROFIL - PROFILS DE FINITION 		1	70x90	2300
LGP1	COVERING MOULDING - DECKUNGSPROFIL - PROFILS DE FINITION 		2	70x90	2070
RB1	ROOF BEAM - DACHBALKEN - PANNE DE TOIT 		9	43x140	3932
R-1	ROOF BOARDS - DACHBRETT - VOLIGES	 or-oder-ou	23+1 18+1	88x18 114x18	4634
R-2	ROOF BOARDS - DACHBRETT - VOLIGES	 or-oder-ou	22 17	88x18 114x18	4073
R-3	ROOF BOARDS - DACHBRETT - VOLIGES	 or-oder-ou	22 17	88x18 114x18	1998
R-4	ROOF BOARDS - DACHBRETT - VOLIGES	 or-oder-ou	23 18	88x18 114x18	1437
UYVO	EXTERNAL CLADDING - AUßENVERKLEIDUNG - REVÊTEMENT EXTÉRIEUR		98+1	111x18	2690
UYVO	EXTERNAL CLADDING - AUßENVERKLEIDUNG - REVÊTEMENT EXTÉRIEUR		35	111x18	2564
UYVO	EXTERNAL CLADDING - AUßENVERKLEIDUNG - REVÊTEMENT EXTÉRIEUR		33	111x18	1350
UYVO	EXTERNAL CLADDING - AUßENVERKLEIDUNG - REVÊTEMENT EXTÉRIEUR		54	111x18	665
AUP-1	WEATHER BOARD - REGENABSCHLUSSBRETT - ABILLAGE		1	18x120	2700
AUP-2	WEATHER BOARD - REGENABSCHLUSSBRETT - ABILLAGE		1	18x120	3860
KLS-1	COVERING BOARD - DECKENLEISTEN - PROFILS DE FINITION		4	18x70	2440*
FF-1	ROOFING FELT FILLET - DACHPAPPENLEISTE - BAGUETTE DE FIXATION DU FEUTRE BITUMEUX		2	18x18	1965
FF-2	ROOFING FELT FILLET - DACHPAPPENLEISTE - BAGUETTE DE FIXATION DU FEUTRE BITUMEUX		4	18x18	3035
TBE7-1	CORNER FILLET - ECKLEISTE - BAGUETTE DE FIXATION DU ANGLE		4	18x70	2715
TBE8-1	CORNER FILLET - ECKLEISTE - BAGUETTE DE FIXATION DU ANGLE		4	18x90	2715
ES-1	ROOF EDGE REINFORCEMENT - DACHRANDVERSTÄRKUNG - CORNIERE DE RENFORT DE BORD DE TOIT		1	30x40	3932
BUN-1	SHEET METAL FOR ROOF COMPLETION (Dark Brown) - BLECH FÜR DACHABSCHLUSS (Dunkelbraun) - FINITION DU TOIT (Marron Foncé)		2	110x50	280
BU-1	SHEET METAL FOR ROOF COMPLETION (Dark Brown) - BLECH FÜR DACHABSCHLUSS (Dunkelbraun) - FINITION DU TOIT (Marron Foncé)		2	110x50	1950
BU-2	SHEET METAL FOR ROOF COMPLETION (Dark Brown) - BLECH FÜR DACHABSCHLUSS (Dunkelbraun) - FINITION DU TOIT (Marron Foncé)		6	110x50	2100
BL-1	SHEET METAL FOR ROOF COMPLETION (Dark Brown) - BLECH FÜR DACHABSCHLUSS (Dunkelbraun) - FINITION DU TOIT (Marron Foncé)		2	70x50	2050
Name-Name-Nom 3411898		Date-Datum-Date 08.04.2024		Page-Seite-Page 2/4	

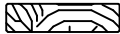 Pos	3411898 Piece list - Stückliste - Liste des pieces		Q.	P (mm)	L (mm)
GS-1	ROOFING FELT FILLET - DACHPAPPENLEISTE - BAGUETTE DE FIXATION DU FEUTRE BITUMEUX		4	18x90	2984
GS-2	ROOFING FELT FILLET - DACHPAPPENLEISTE - BAGUETTE DE FIXATION DU FEUTRE BITUMEUX		4	18x90	3009
GS-3	ROOFING FELT FILLET - DACHPAPPENLEISTE - BAGUETTE DE FIXATION DU FEUTRE BITUMEUX		1	18x90	3964
GS-4	ROOFING FELT FILLET - DACHPAPPENLEISTE - BAGUETTE DE FIXATION DU FEUTRE BITUMEUX		1	18x90	4108
HS	SCREW FOR ROOFING FELT FILLET (FF) - SCHRAUBE FÜR DACHPAPPEN- LEISTE (FF) - VIS POUR BAGUETTE FIXATION FEUTRE BITUMEUX (FF)		37	ø3.5x35	
HS	SCREW FOR COVERING BOARD (KLS) - SCHRAUBE FÜR DECKENLEISTEN (KLS) - VIS POUR PROFILS DE FINITION (KLS)		20	ø4.5x50	
HS	SCREW FOR CORNER FILLET (TBE) - SCHRAUBE FÜR ECKLEISTE (TBE) - VIS POUR BAGUETTE DE FIXATION DU ANGLE (TBE)		48	ø4.5x50	
HS	SCREW FOR COVERING MOULDING - SCHRAUBE FÜR DECKUNGSPROFIL - VIS DE FIXATION POUR PROFILS DE FINITION		108	ø4.5x50	
HS	SCREW FOR ROOF EDGE REINFORCEMENT (ES) - SCHRAUBE FÜR DACHRANDVERSTÄRKUNG (ES) - VIS POUR RENFORT DE BORD DE TOIT (ES)		9	ø4.5x50	
HS	SCREW FOR VENTILATION FILLET (ES) - SCHRAUBE FÜR LÜFTUNGSLEISTE (ES) - VIS POUR LITEAU DE VENTILATION (ES)		280	ø4.5x50	
HS	SCREW FOR WEATHER BOARD (AUP) - SCHRAUBE FÜR REGENABSCHLUSSBRETT (AUP) - VIS POUR HABILLAGE (AUP)		24	ø4.5x50	
HS	SCREW FOR ROOFING FELT FILLET (GS) - SCHRAUBE FÜR DACHPAPPEN- LEISTE (GS) - VIS POUR BAGUETTE FIXATION FEUTRE BITUMEUX (GS)		46	ø4.5x50	
HS	SCREW FOR ROOF FIXING SLAT (FS1) - SCHRAUBE FÜR BEFESTIGUNGSLEISTE (FS1) - VIS POUR TASSEAU FIXATION VOLIGE (RB1)		48	ø4.5x70	
HS	SCREW FOR WEATHER BOARD (AUP) - SCHRAUBE FÜR REGENABSCHLUSSBRETT (AUP) - VIS POUR HABILLAGE (AUP)		8	ø4.5x70	
HS	SCREW FOR CLADDING FRAME (VK) - SCHRAUBE FÜR VERKLEIDUNGSRAHMEN (VK) - VIS POUR CADRE DE BARDAGE (VK)		275	ø4x45	
HS	SCREW FOR FUNDAMENT (FBI) - SCHRAUBE ZUR BEFESTIGUNG FUNDAMENT (FBI) - VIS POUR FONDATION (FBI)		12	ø5x120	
HS	SCREW FOR ROOF BEAMS (RB1) - SCHRAUBE FÜR DACHBALKEN (RB1) - VIS POUR PANNE DE TOIT (RB1)		18	ø5x120	
HS	SCREW FOR WALL MOUNTING - SCHRAUBE FÜR WANDMONTAGE - VIS DE FIXATION AU MUR		160	ø5x80	
HS	SCREW FOR COVERING MOULDING - SCHRAUBE FÜR DECKUNGSPROFIL - VIS DE FIXATION POUR PROFILS DE FINITION		108	ø5x80	
HS	SCREW FOR 1. WALL BEAM - SCHRAUBE FÜR 1. BOHLENREIHE - VIS DE FIXATION DES FONDATIONS		14	ø6x160	
HB	HAMMER BLOCK - SCHLAGHOLZ - CALLE DE FRAPPE		2	34mm	
NF	ZN NAIL FOR ROOF - ZN NÄGEL FÜR DACHBRETTEN - POINTE POUR TOIT		475	ø2.5x60	
NF	ZN NAIL FOR EXTERNAL CLADDING - ZN NÄGEL FÜR AUßENVERKLEIDUNG - CLOUS POUR REVÊTEMENT EXTÉRIEUR		1740	ø2.5x60	
HS	SHEET METAL SCREWS (Dark brown) - BLECHSCHRAUBEN (Dunkelbraun) - VIS A TOLE (Marron Foncé)		92	ø4.8x28	
	* Cut into lenght on site (If needed) - Bitte selber anpassen (Falls nötig) - Couper à la longueur sur place (selon la nécessité)				
Name-Name-Nom 3411898		Date-Datum-Date 08.04.2024		Page-Seite-Page 3/4	

[illegible]