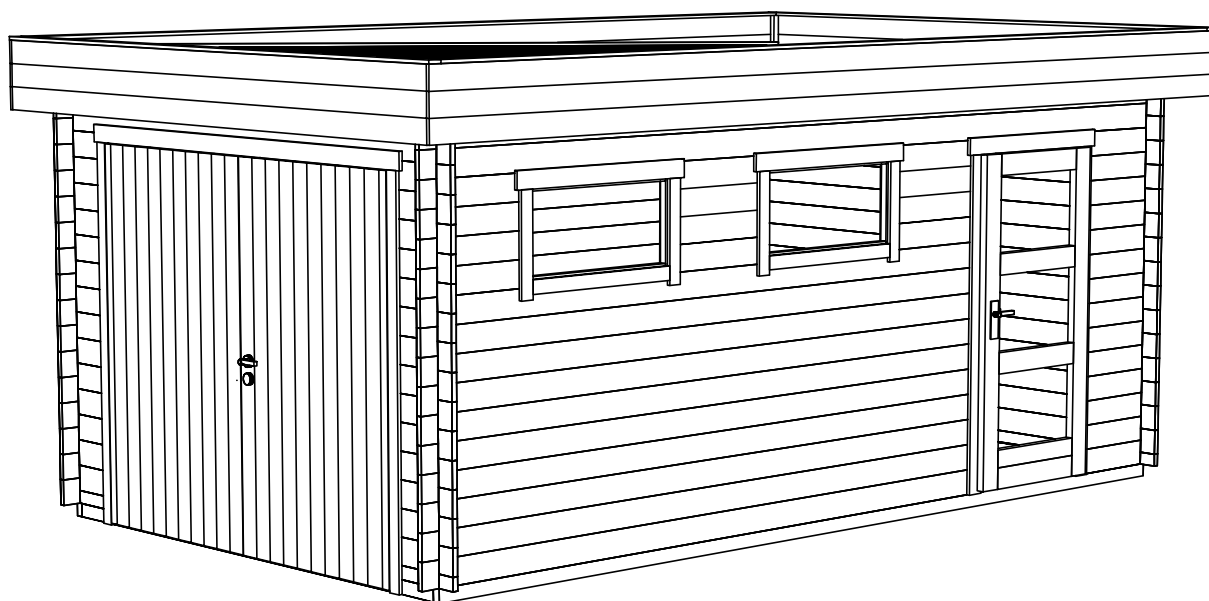
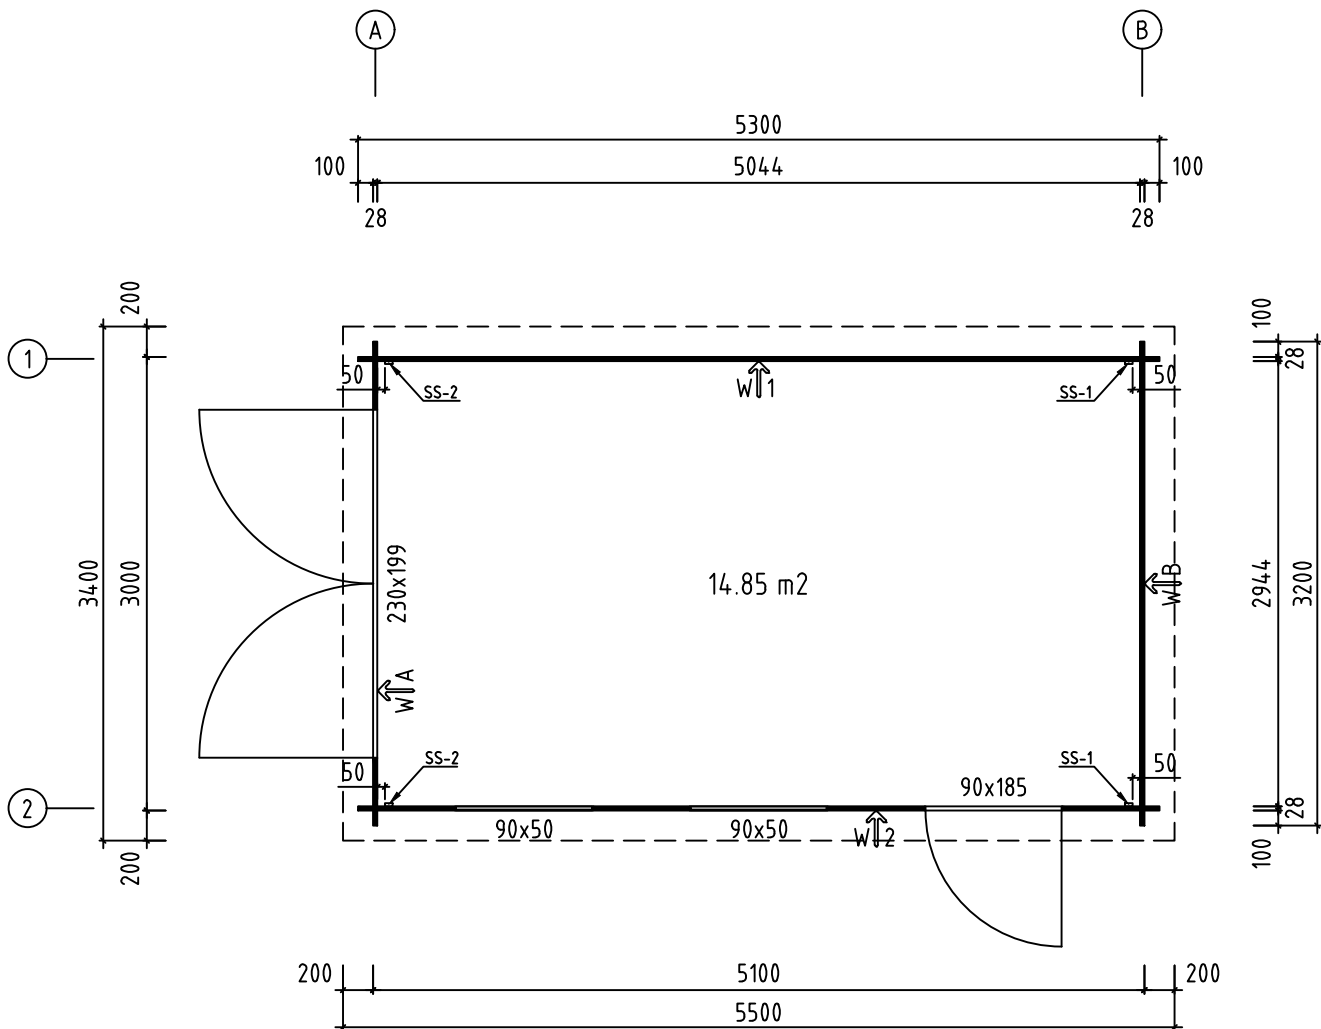
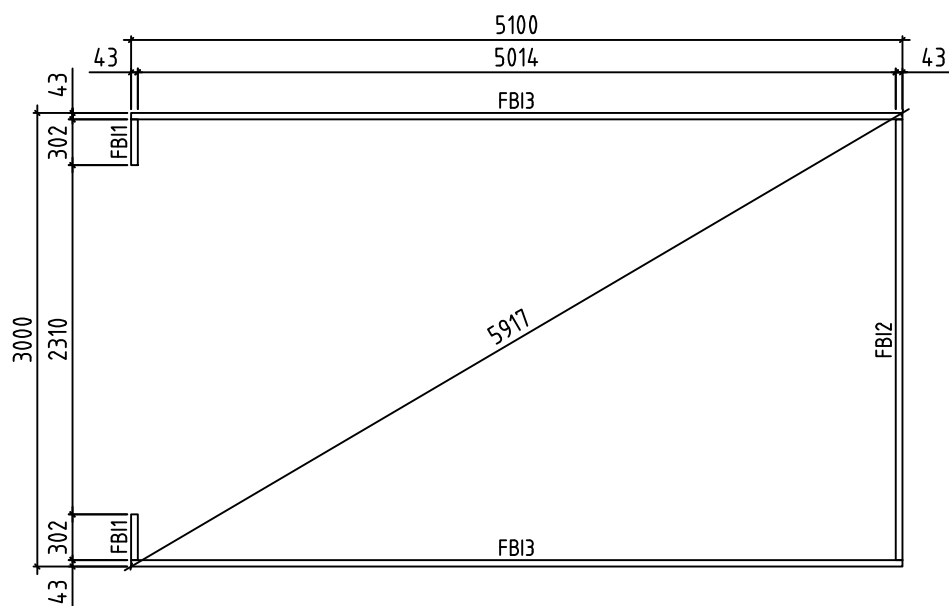
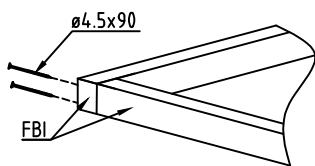





Name-Name-Nom 2805281		Page-Seite-Page 1
View-Aussicht-Vue 3D		Scale-Maßstab-Echelle 1:50
Material-Material-Matériel 28x135		Date-Datum-Date 18.03.2024
Drafter-Zeichner-Rédacteur EJ	File	





Name-Name-Nom 2805281		Page-Seite-Page 2
View-Aussicht-Vue GROUNDPLAN - GRUNDPLAN - PLAN DE MASSE		Scale-Maßstab-Echelle 1:50
Material-Material-Matériau 28x135		Date-Datum-Date 18.03.2024
Drafter-Zeichner-Rédacteur EJ	File	





Name-Name-Nom 2805281		Page-Seite-Page 3
View-Aussicht-Vue FOUNDATION - FUNDAMENT - FONDATION		Scale-Maßstab-Echelle 1:50
Material-Material-Matériel 28x135		Date-Datum-Date 18.03.2024
Drafter-Zeichner-Rédacteur EJ	File	

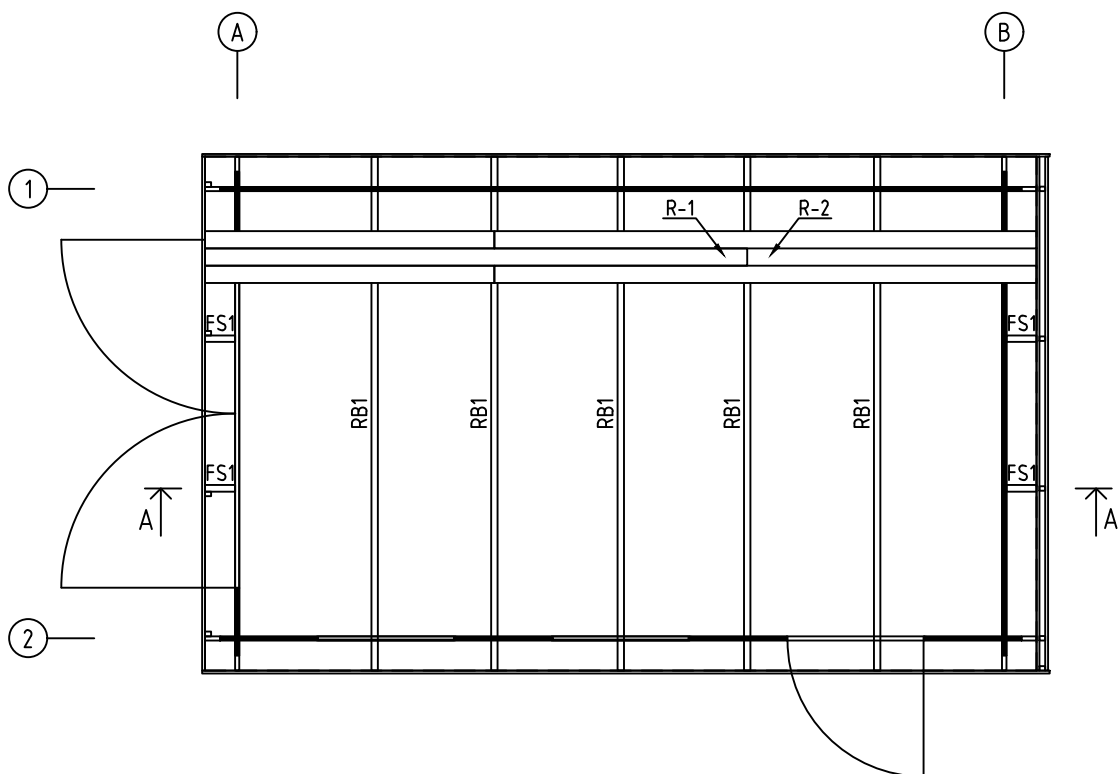


A-A

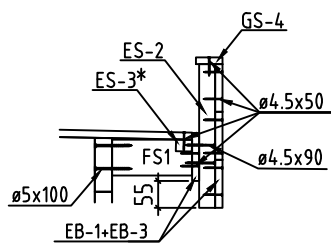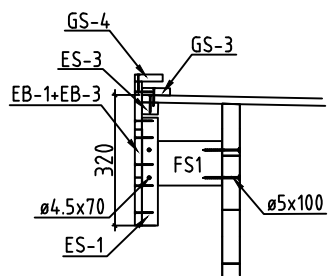


Name-Name-Nom 2805281	Page-Seite-Page 4
View-Aussicht-Vue ROOF PLAN-DACH-PLAN-PLAN DU TOIT	Scale-Maßstab-Echelle 1:50
Material-Material-Matériel 28x135	Date-Datum-Date 18.03.2024
Drafter-Zeichner-Rédacteur EJ	File

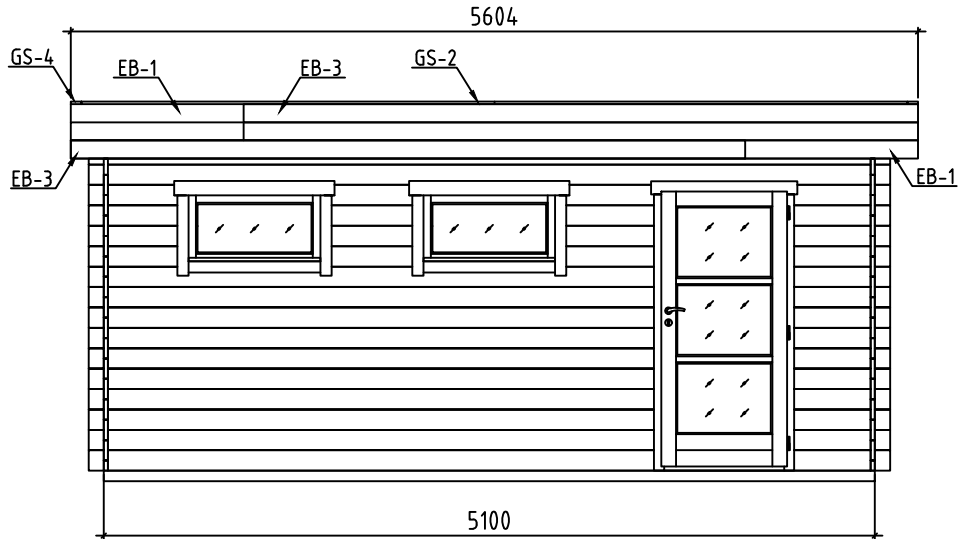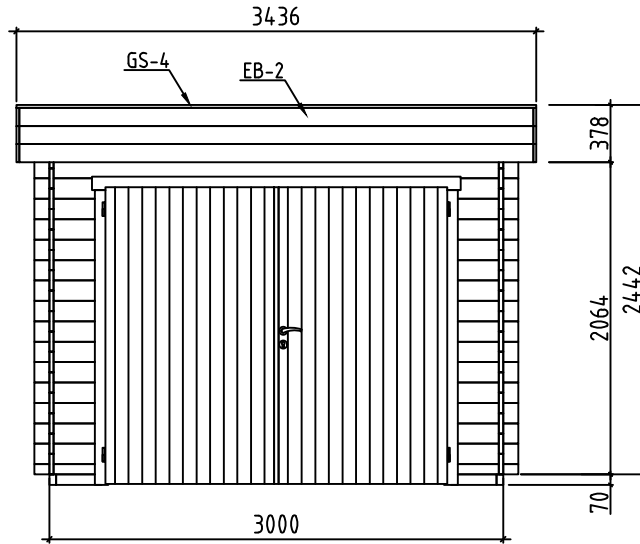


Name-Name-Nom 2805281	Page-Seite-Page 5
View-Aussicht-Vue VIEWS-ANSICHTEN-VUE DES MURS	Scale-Maßstab-Echelle 1:50
Material-Material-Matériel 28x135	Date-Datum-Date 18.03.2024
Drafter-Zeichner-Rédacteur EJ	File

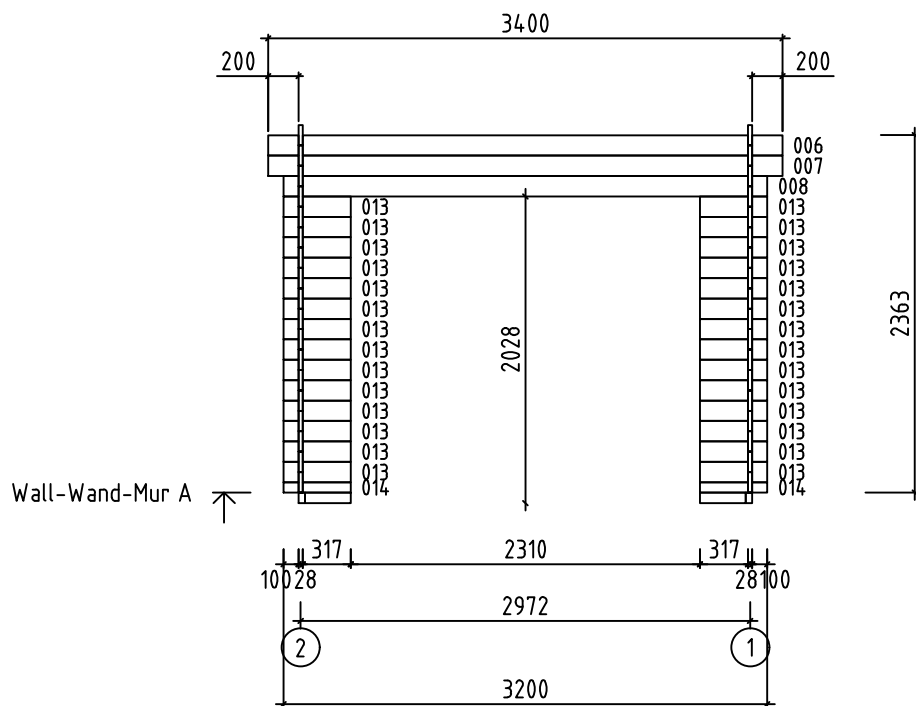


Name-Name-Nom 2805281	Page-Seite-Page 6
View-Aussicht-Vue Wall-Wand-Mur A	Scale-Maßstab-Echelle 1:50
Material-Material-Matériel 2.8x13.5	Date-Datum-Date 18.03.2024
Drafter-Zeichner-Rédacteur EJ	File

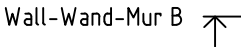



















Name-Name-Nom 2805281		Page-Seite-Page 7
View-Aussicht-Vue Wall-Wand-Mur B		Scale-Maßstab-Echelle 1:50
Material-Material-Matériau 2.8x13.5		Date-Datum-Date 18.03.2024
Drafter-Zeichner-Rédacteur EJ	File	



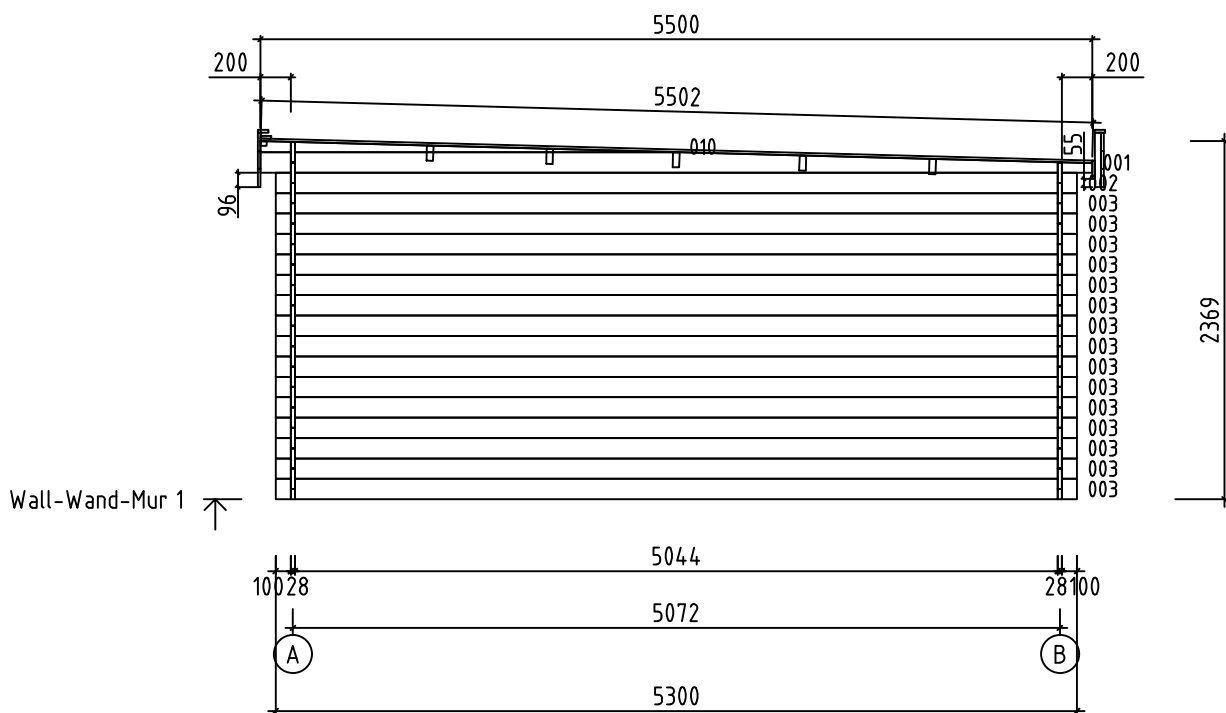





Name-Name-Nom	2805281	Page-Seite-Page	8
View-Aussicht-Vue	Wall-Wand-Mur 1	Scale-Maßstab-Echelle	1:50
Material-Material-Matériel	2.8x13.5	Date-Datum-Date	18.03.2024
Drafter-Zeichner-Rédacteur	EJ	File	

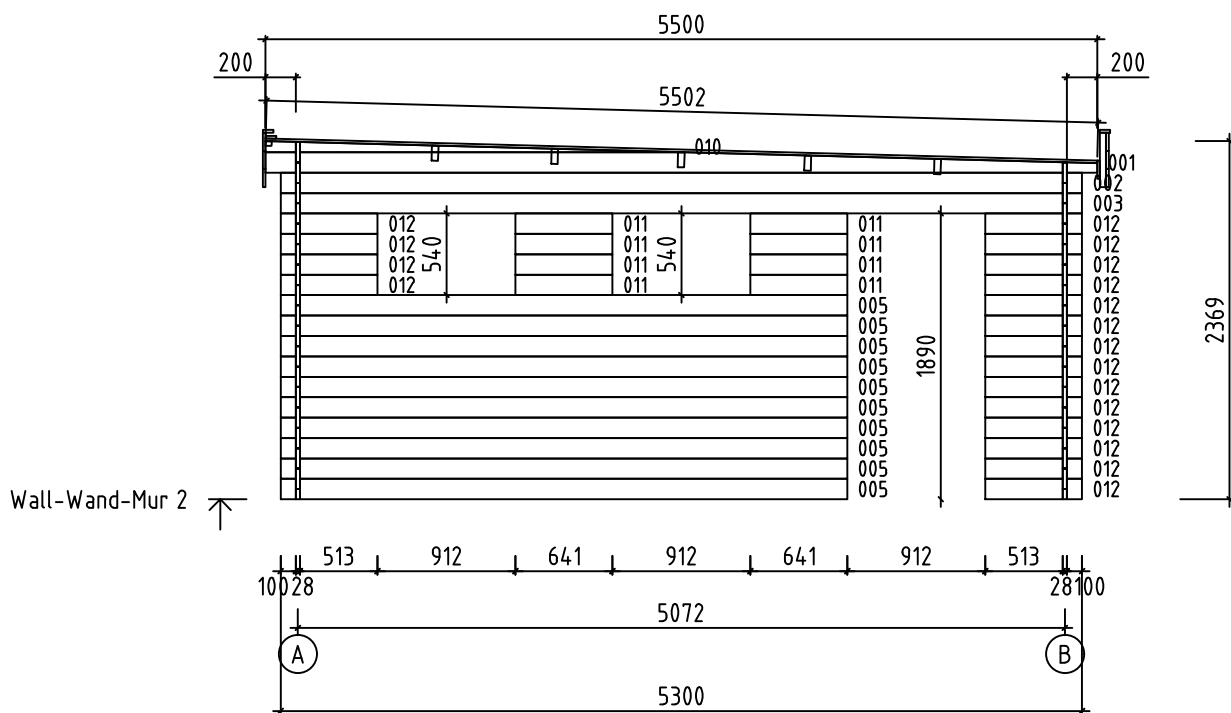

Name-Name-Nom	Page-Seite-Page
2805281	9
View-Aussicht-Vue	Scale-Maßstab-Echelle
Wall-Wand-Mur 2	1:50
Material-Material-Matériel	Date-Datum-Date
2.8x13.5	18.03.2024
Drafter-Zeichner-Rédacteur	File
EJ	

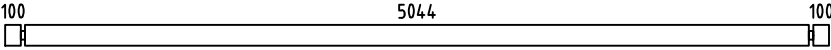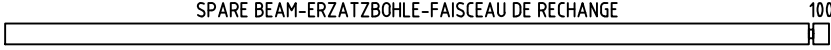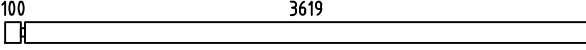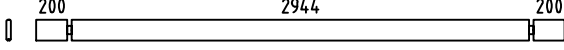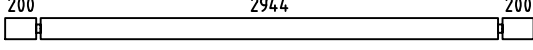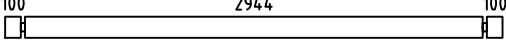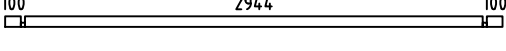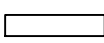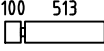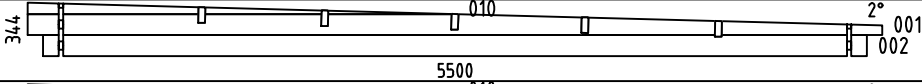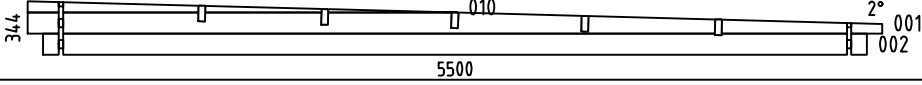   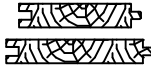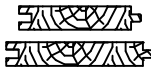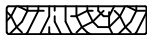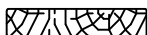Pos	2805281 Piece list - Stückliste - Liste des pieces	Q.	P (mm)	L (mm)
003		16	28x135	5300
004		1	28x135	5300
005		10	28x135	3747
006		2	28x135	3400
007		1	28x135	3400
008		16	28x135	3200
009		1	28x68	3200
011		8	28x135	641
012		18	28x135	641
013		28	28x135	445
014		2	28x68	445
W1-1		1		
W2-1		1		
FBI3		2	43x70	5100
FBI2		1	43x70	2914
FBI1		2	43x70	302
FS1		4	43x90	200
RB1		5	43x140	3400
R-1	ROOF BOARDS - DACHBRETTER - VOLIGES  or-oder-ou	39+1 30+1	88x18 114x18	3588
R-2	ROOF BOARDS - DACHBRETTER - VOLIGES  or-oder-ou	39 30	88x18 114x18	1914
EB-1	EAVES BOARD - TRAUFBRETT - BANDEAU DE TOIT 	6	18x120	1140
EB-2	EAVES BOARD - TRAUFBRETT - BANDEAU DE TOIT 	7	18x120	3400
EB-3	EAVES BOARD - TRAUFBRETT - BANDEAU DE TOIT 	6	18x120	4460
ES-1	ROOF EDGE REINFORCEMENT - DACHRANDVERSTÄRKUNG - CORNIERE DE RENFORT DE BORD DE TOIT 	8	30x40	270
ES-2	ROOF EDGE REINFORCEMENT - DACHRANDVERSTÄRKUNG - CORNIERE DE RENFORT DE BORD DE TOIT 	8	30x40	360
Name-Name-Nom 2805281		Date-Datum-Date 18.03.2024	Page-Seite-Page 1/3	

   Pos	2805281 Piece list - Stückliste - Liste des pieces	Q.	P (mm)	L (mm)
ES-3	ROOF EDGE REINFORCEMENT - DACHRANDVERSTÄRKUNG - CORNIERE DE RENFORT DE BORD DE TOIT 	2	30x40	2942*
SS-1	STORM PROTECTION - STURMLEISTE - LATTE ANTI-TEMPETE 	2	18x35	2180
SS-2	STORM PROTECTION - STURMLEISTE - LATTE ANTI-TEMPETE 	2	18x35	2300
GS-1	ROOFING FELT FILLET - DACHPAPPENLEISTE - BAGUETTE DE FIXATION DU FEUTRE BITUMEUX 	4	18x70	2725
GS-2	ROOFING FELT FILLET - DACHPAPPENLEISTE - BAGUETTE DE FIXATION DU FEUTRE BITUMEUX 	4	18x70	2732
GS-3	ROOFING FELT FILLET - DACHPAPPENLEISTE - BAGUETTE DE FIXATION DU FEUTRE BITUMEUX 	1	18x70	3400
GS-4	ROOFING FELT FILLET - DACHPAPPENLEISTE - BAGUETTE DE FIXATION DU FEUTRE BITUMEUX 	2	18x70	3436
HS	SCREW FOR EAVES BOARDS (EB) - SCHRAUBE FÜR TRAUFBRETTER (EB) - VIS DE FIXATION POUR BANDEAU DE TOIT (EB) 	210	ø4.5x50	
HS	SCREW FOR ROOF EDGE REINFORCEMENT (ES) - SCHRAUBE FÜR DACHRANDVERSTÄRKUNG (ES) - VIS POUR RENFORT DE BORD DE TOIT (ES) 	14	ø4.5x50	
HS	SCREW FOR ROOFING FELT FILLET (GS) - SCHRAUBE FÜR DACHPAPPEN-LEISTE (GS) - VIS POUR BAGUETTE FIXATION FEUTRE BITUMEUX (GS) 	72	ø4.5x50	
HS	SCREW FOR ROOF EDGE REINFORCEMENT (ES) - SCHRAUBE FÜR DACHRANDVERSTÄRKUNG (ES) - VIS POUR RENFORT DE BORD DE TOIT (ES) 	12	ø4.5x70	
HS	SCREW FOR FIXING SLAT (FS1) - SCHRAUBE FÜR BEFESTIGUNGSLEISTE (FS1) - VIS DE FIXATION DES TASSEAU FIXATION VOLIGE (FS1) 	8	ø5x100	
HS	SCREW FOR 1. WALL BEAM - SCHRAUBE FÜR 1. BOHLENREIHE - VIS DE FIXATION DES FONDATIONS 	3	ø5x100	
HS	SCREW FOR GABLE - SCHRAUBE FÜR GIEBEL - VIS POUR FIXATION DES PIGNONS 	10	ø5x120	
HS	SCREW FOR FUNDAMENT (FB) - SCHRAUBE ZUR BEFESTIGUNG FUNDAMENT (FB) - VIS POUR FONDATION (FB) 	8	ø5x90	
HS	SCREW FOR ROOF EDGE REINFORCEMENT (ES) - SCHRAUBE FÜR DACHRANDVERSTÄRKUNG (ES) - VIS POUR RENFORT DE BORD DE TOIT (ES) 	8	ø5x90	
HS	SCREW FOR 1. WALL BEAM - SCHRAUBE FÜR 1. BOHLENREIHE - VIS DE FIXATION DES FONDATIONS 	4	ø6x160	
HS	SCREW FOR ROOF BEAMS - SCHRAUBE FÜR DACHBALKEN - VIS POUR PANNE DE TOIT 	10	ø6x160	
HS	SCREW FOR STORM PROTECTION - SCHRAUBE FÜR STURMLEISTE - VIS POUR LAME ANTI-TEMPETE 	12	ø6x40	
HB	HAMMER BLOCK - SCHLAGHOLZ - CALLE DE FRAPPE 	2	28mm	
NF	ZN NAIL FOR ROOF - ZN NÄGEL FÜR DACHBRETTER - POINTE POUR TOIT 	330	ø2.5x60	
SM6	WASHER FOR STORM PROTECTION - DICHTSCHEIBE FÜR STURMLEISTE - RONDELLE POUR LAME ANTI-TEMPETE 	12	M6x18	
Name-Name-Nom 2805281		Date-Datum-Date 18.03.2024	Page-Seite-Page 2/3	

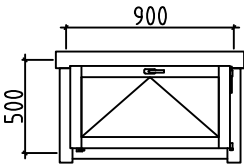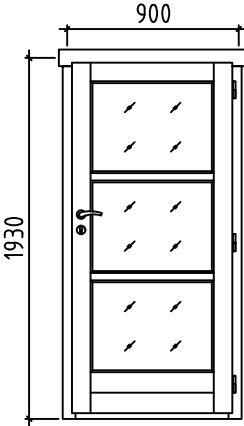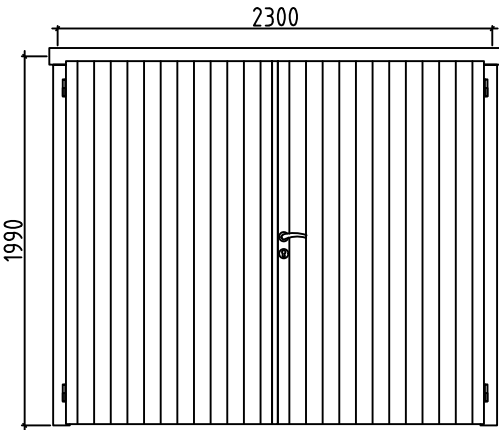Pos	2805281 Piece list - Stückliste - Liste des pieces	Q.	P (mm)	L (mm)
	WINDOW-FENSTER-FENETRE, AST 	U	2	900x500
	DOOR-TÜR-PORTE, AST 	R	1	900x1930
	DOOR-TÜR-PORTE, AST PRE 	R	1	2300x1990
	* Cut into lenght on site (If needed) - Bitte selber anpassen (Falls nötig) - Couper à la longueur sur place (selon la nécessité)			
Name-Name-Nom 2805281		Date-Datum-Date 18.03.2024		Page-Seite-Page 3/3