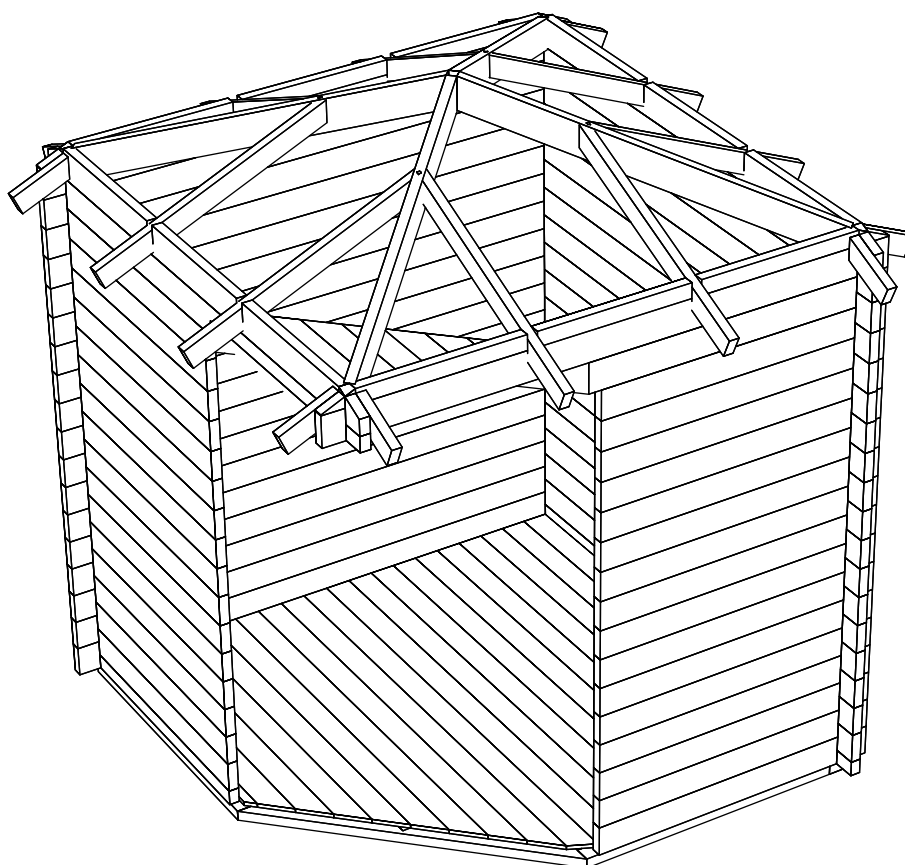
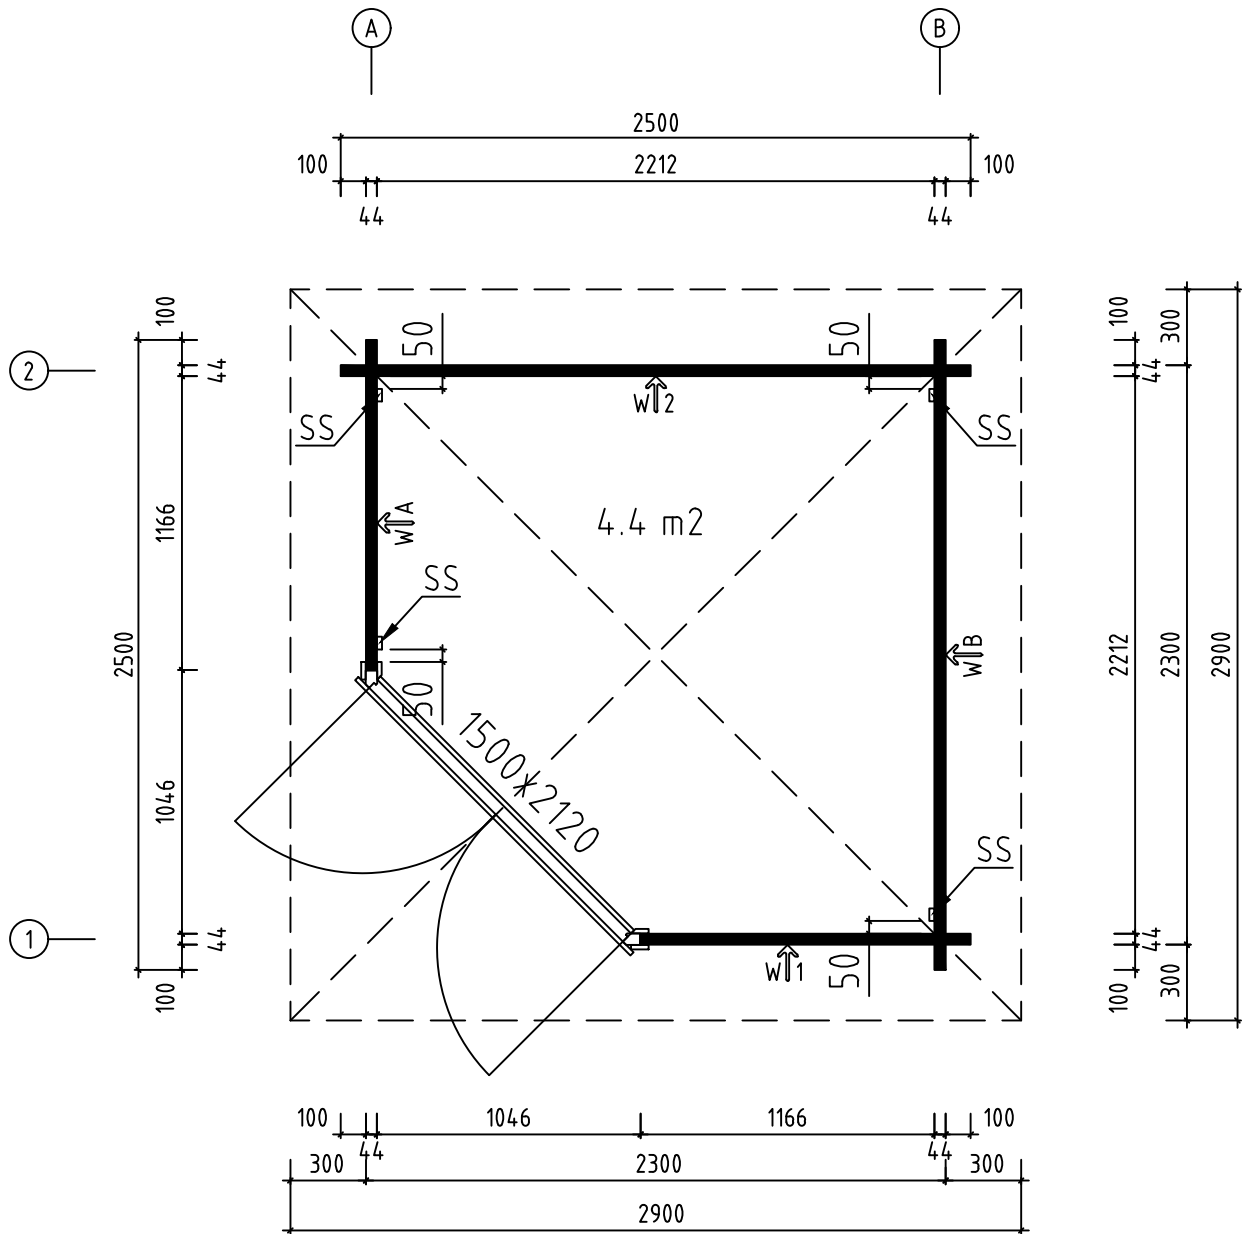
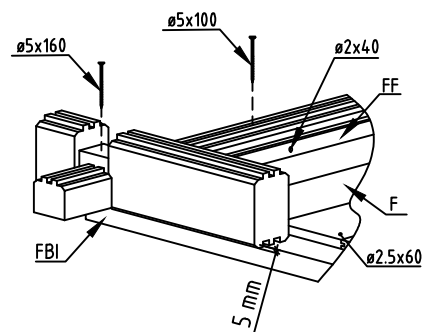
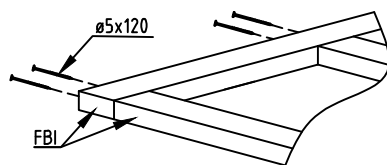
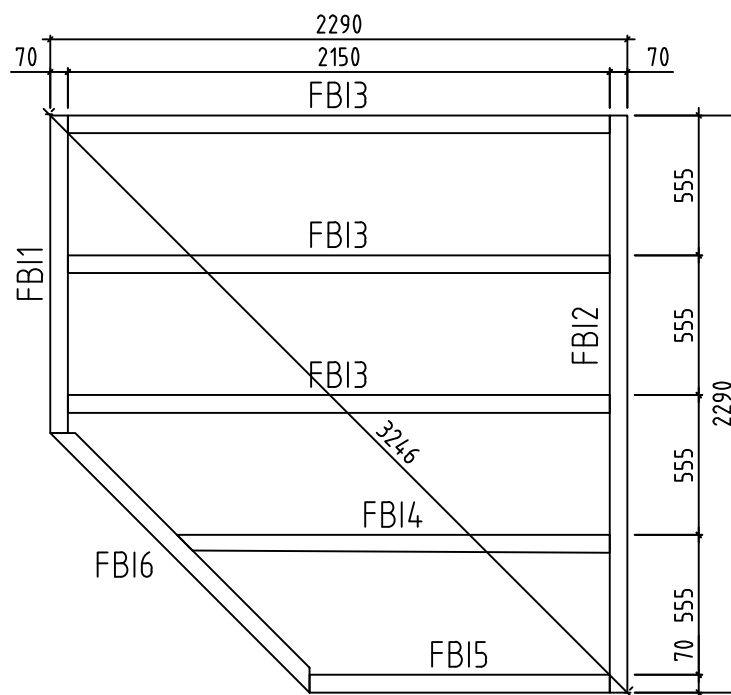





Name-Name-Nom 4429420	Art.nr.
View-Aussicht-Vue 3D	Scale-Maßstab-Echelle 1:30
Drafter-Zeichner-Rédacteur EJ	Page-Seite-Page 1
	Date-Datum-Date 07.02.2025







Name-Name-Nom 4429420	Art.nr.
View-Aussicht-Vue GROUNDPLAN - GRUNDPLAN - PLAN DE MASSE	Scale-Maßstab-Echelle 1:30
Drafter-Zeichner-Rédacteur EJ	Page-Seite-Page 2
	Date-Datum-Date 07.02.2025




Name-Name-Nom 4429420	Art.nr.
View-Aussicht-Vue FOUNDATION - FUNDAMENT - FONDATION	Scale-Maßstab-Echelle 1:30
Drafter-Zeichner-Rédacteur EJ	Page-Seite-Page 3
	Date-Datum-Date 07.02.2025

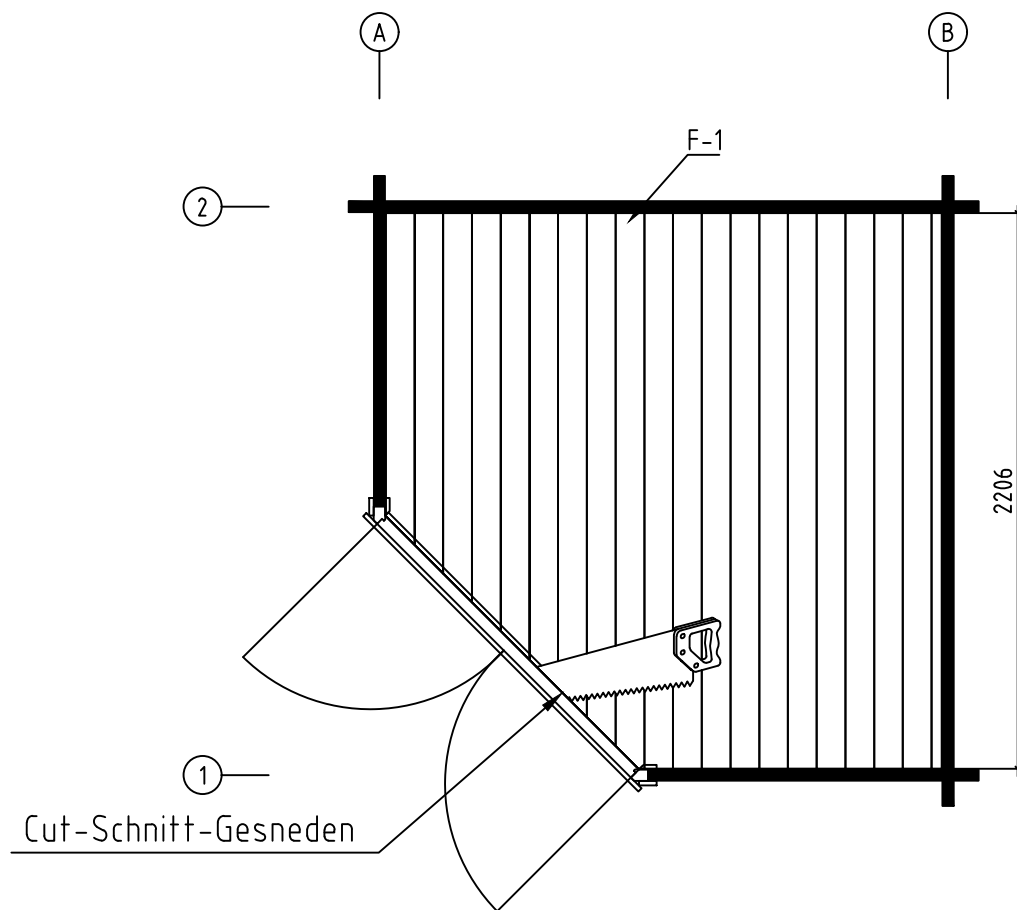



Name-Name-Nom 4429420	Art.nr.
View-Aussicht-Vue FLOOR BOARDS-FUSSBODENBRETTER-LAME DE PLANCHER	Scale-Maßstab-Echelle 1:30
Drafter-Zeichner-Rédacteur EJ	Page-Seite-Page 4
	Date-Datum-Date 07.02.2025

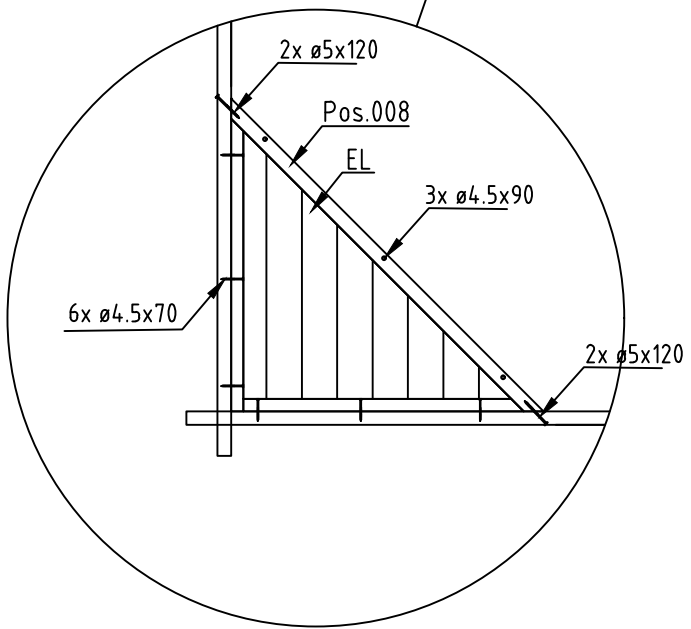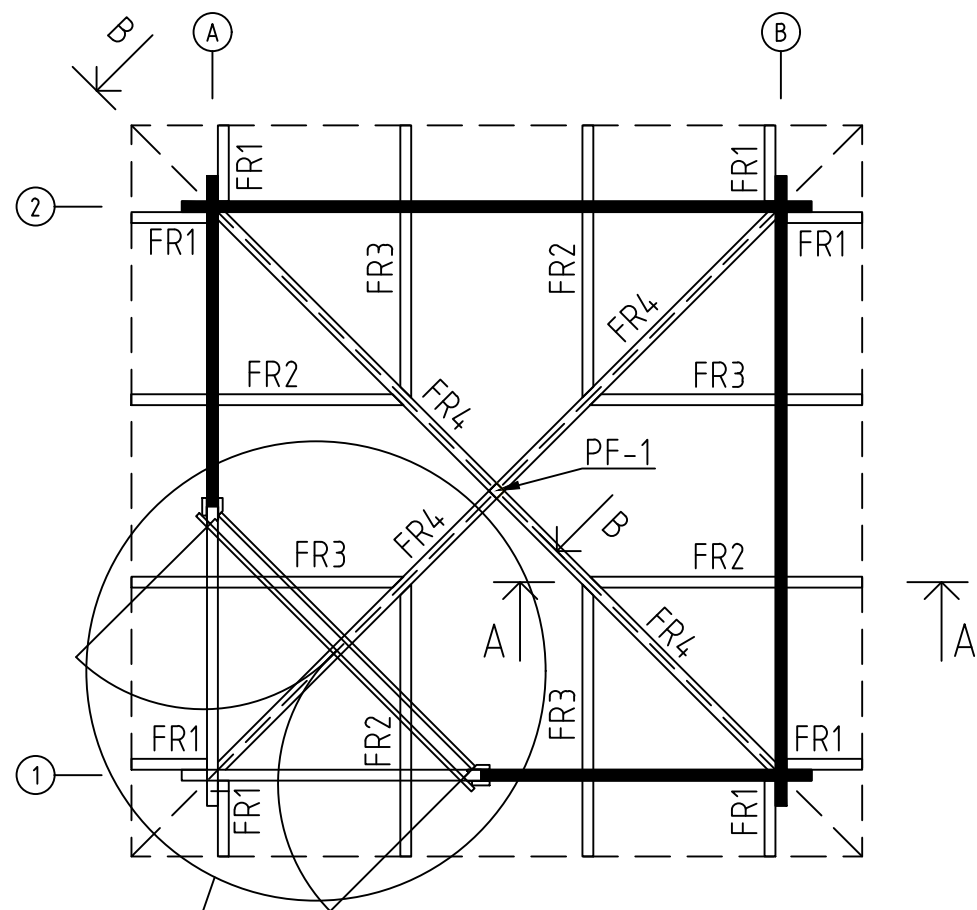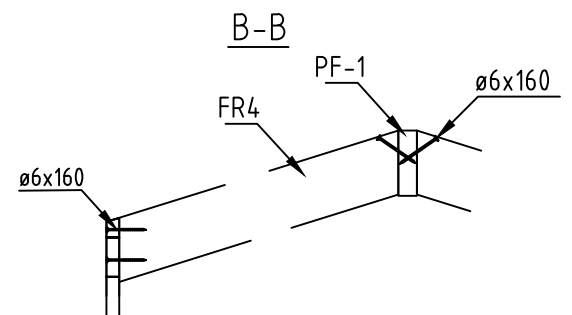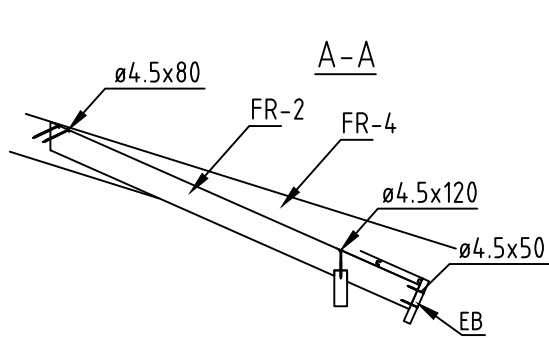



Name-Name-Nom 4429420	Art.nr.
View-Aussicht-Vue RAFTERS PLAN - DACHSPARREN - PLAN DE CHEVRON	Scale-Maßstab-Echelle 1:30
Drafter-Zeichner-Rédacteur EJ	Page-Seite-Page 5
	Date-Datum-Date 07.02.2025

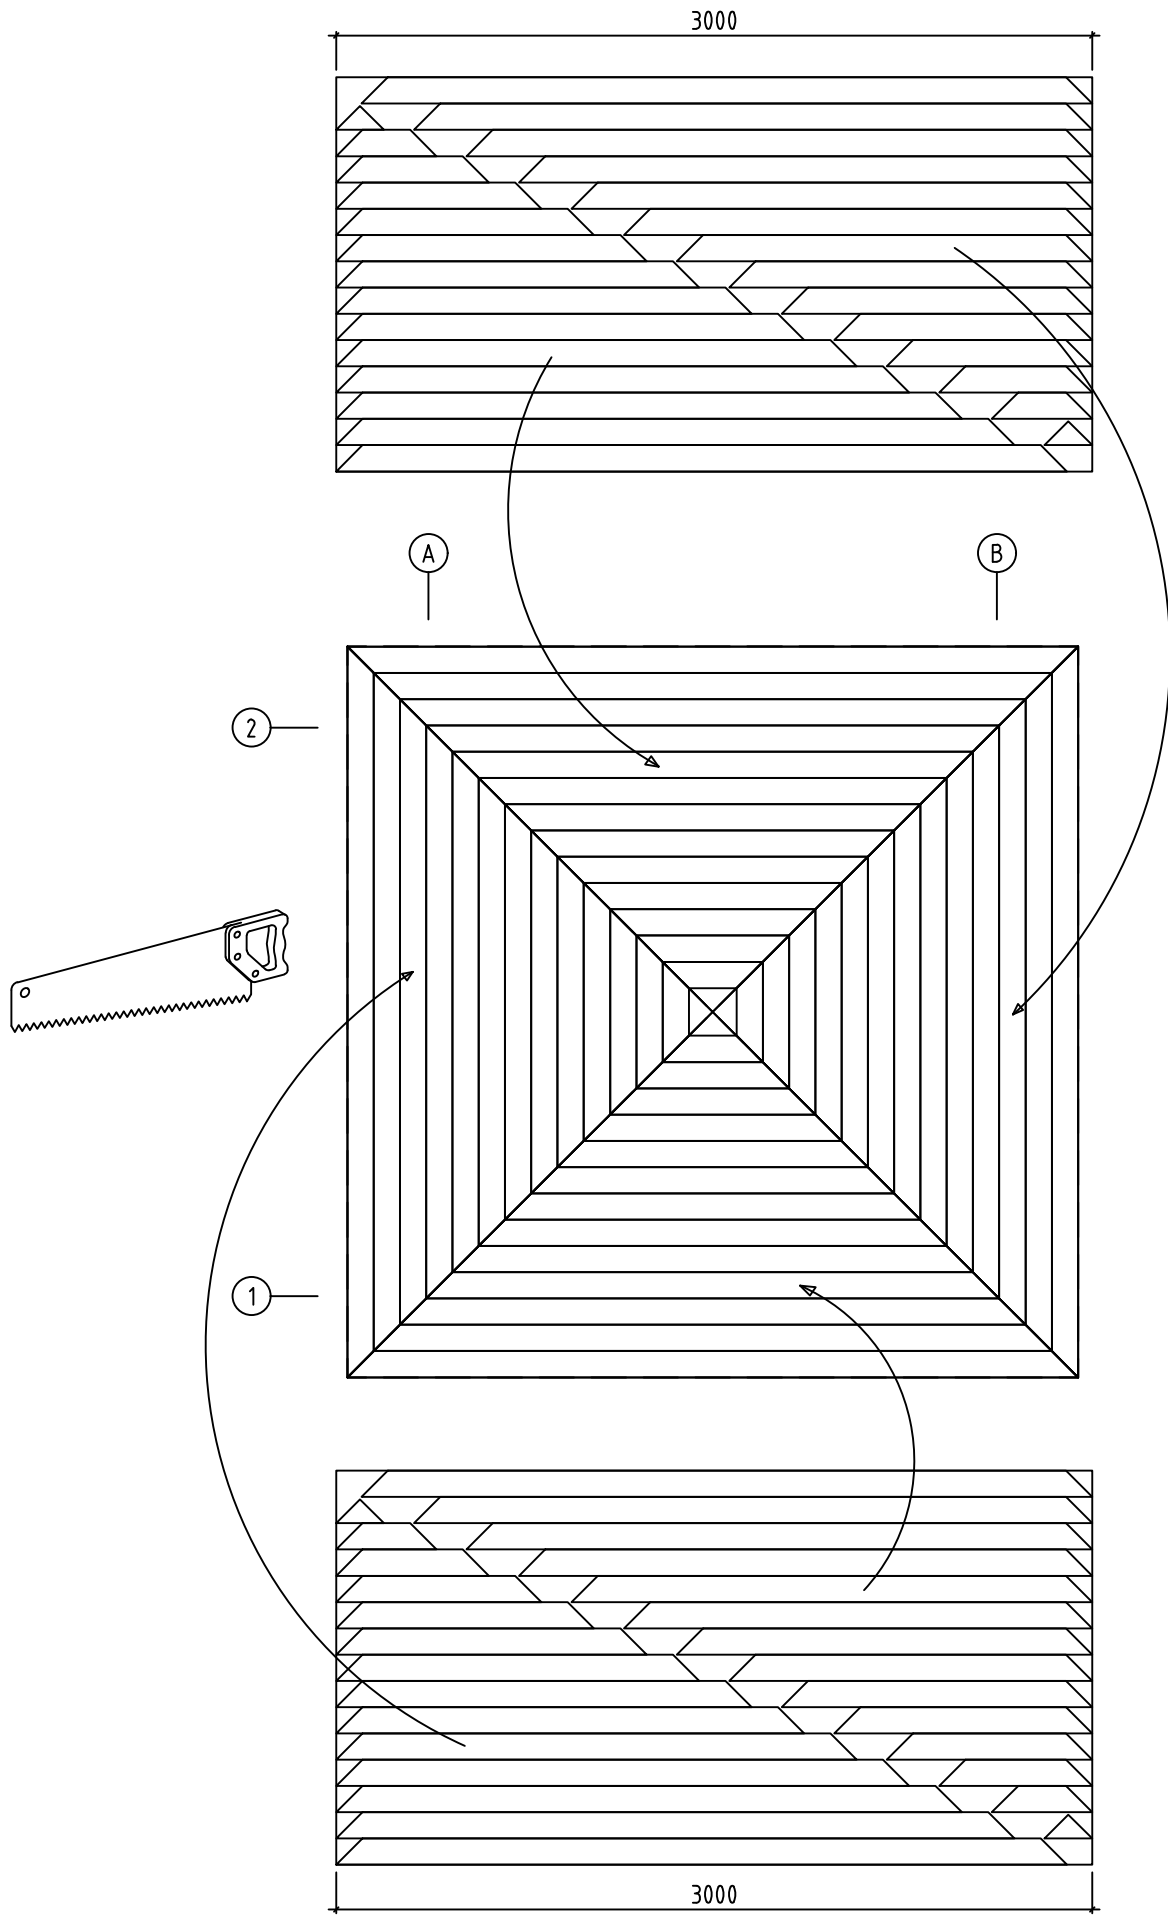


Name-Name-Nom 4429420	Art.nr.
View-Aussicht-Vue ROOF PLAN-DACH-PLAN-PLAN DU TOIT	Scale-Maßstab-Echelle 1:30
Drafter-Zeichner-Rédacteur EJ	Page-Seite-Page 6
	Date-Datum-Date 07.02.2025

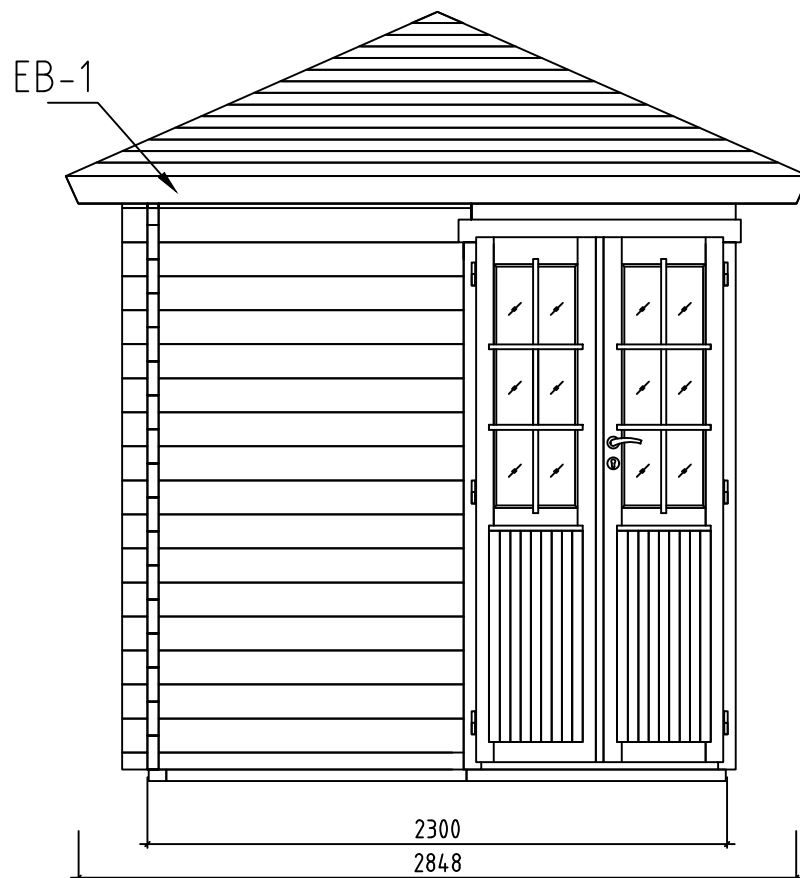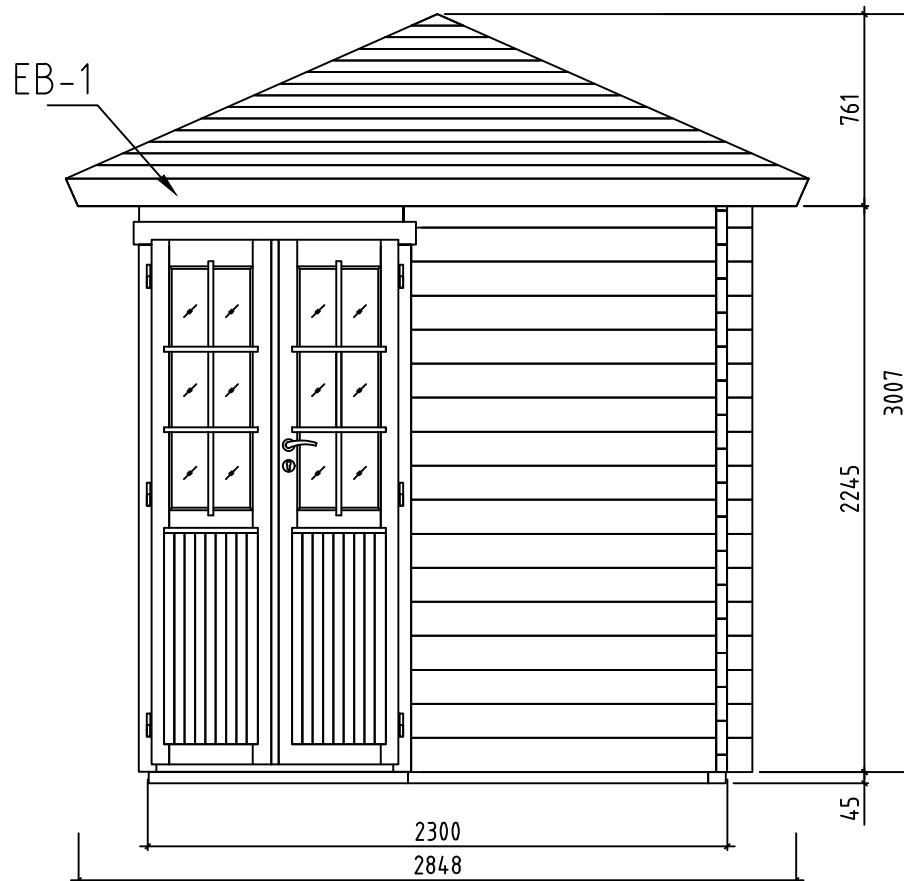


Name-Name-Nom 4429420	Art.nr.
View-Aussicht-Vue VIEWS-ANSICHTEN-VUE DES MURS	Scale-Maßstab-Echelle 1:30
Drafter-Zeichner-Rédacteur EJ	Page-Seite-Page 7
	Date-Datum-Date 07.02.2025

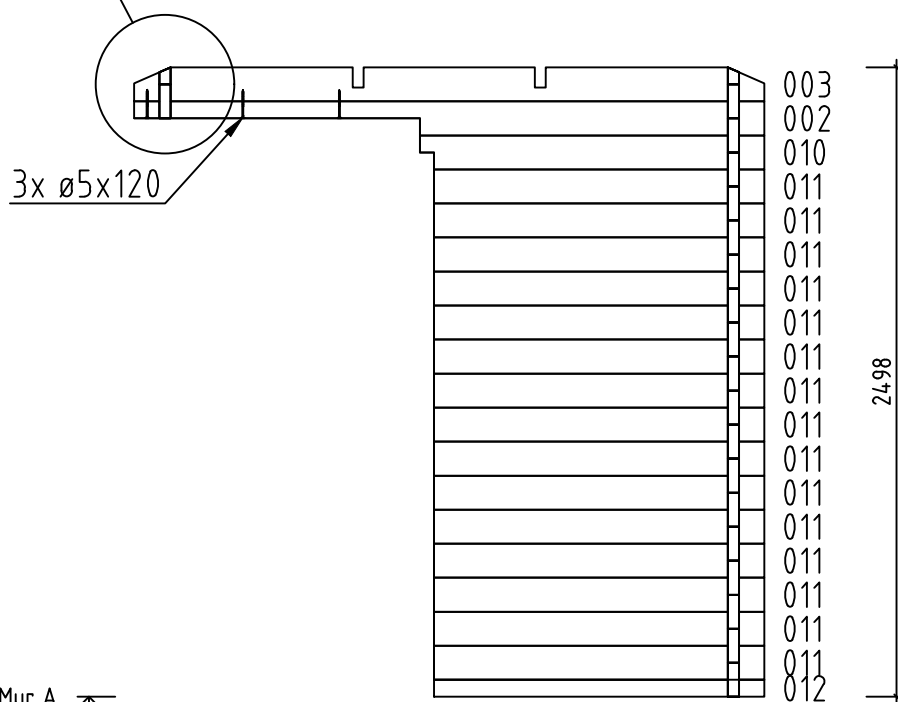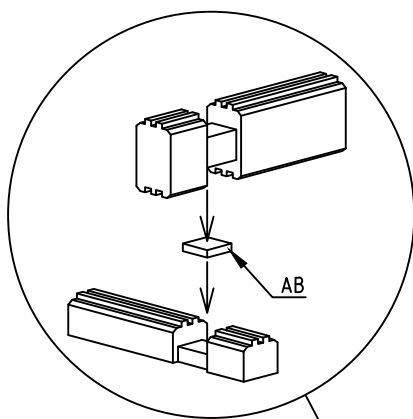

Wall-Wand-Mur A ↗

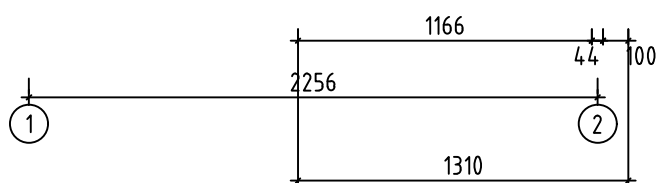


Name-Name-Nom 4429420	Art.nr.
View-Aussicht-Vue Wall-Wand-Mur A	Scale-Maßstab-Echelle 1:30
Drafter-Zeichner-Rédacteur EJ	Page-Seite-Page 8
	Date-Datum-Date 07.02.2025

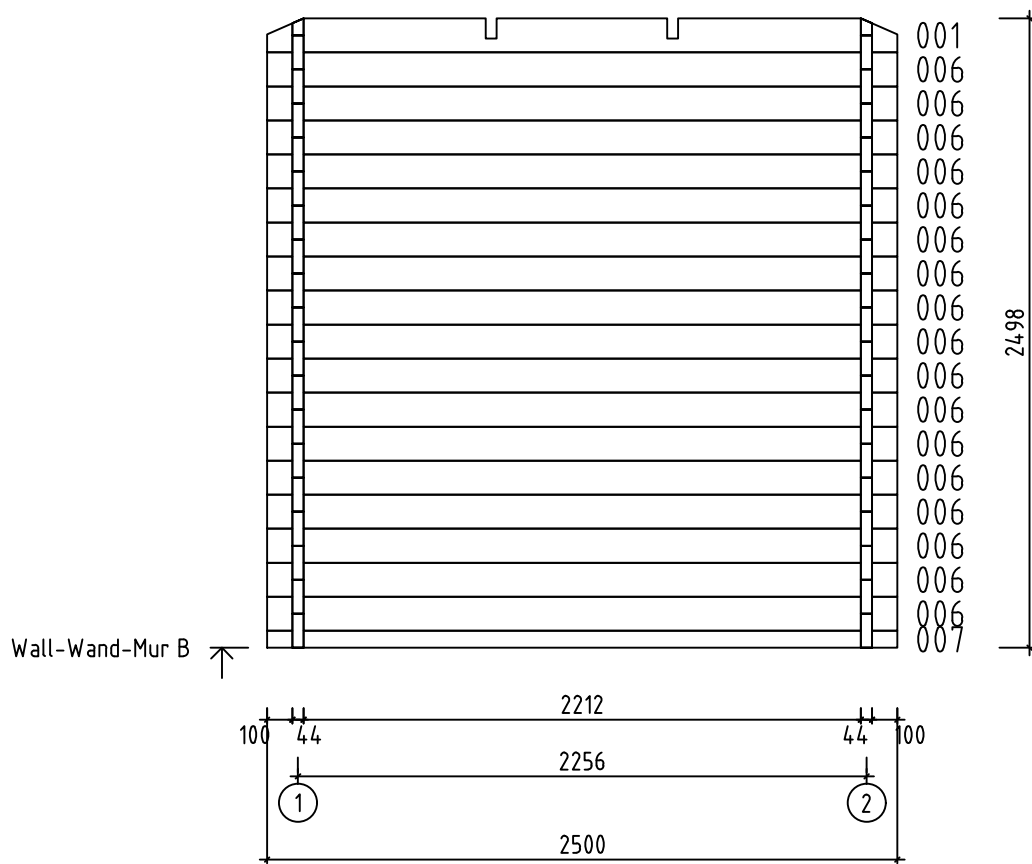


Name-Name-Nom 4429420	Art.nr.
View-Aussicht-Vue Wall-Wand-Mur B	Scale-Maßstab-Echelle 1:30
Drafter-Zeichner-Rédacteur EJ	Page-Seite-Page 9
	Date-Datum-Date 07.02.2025























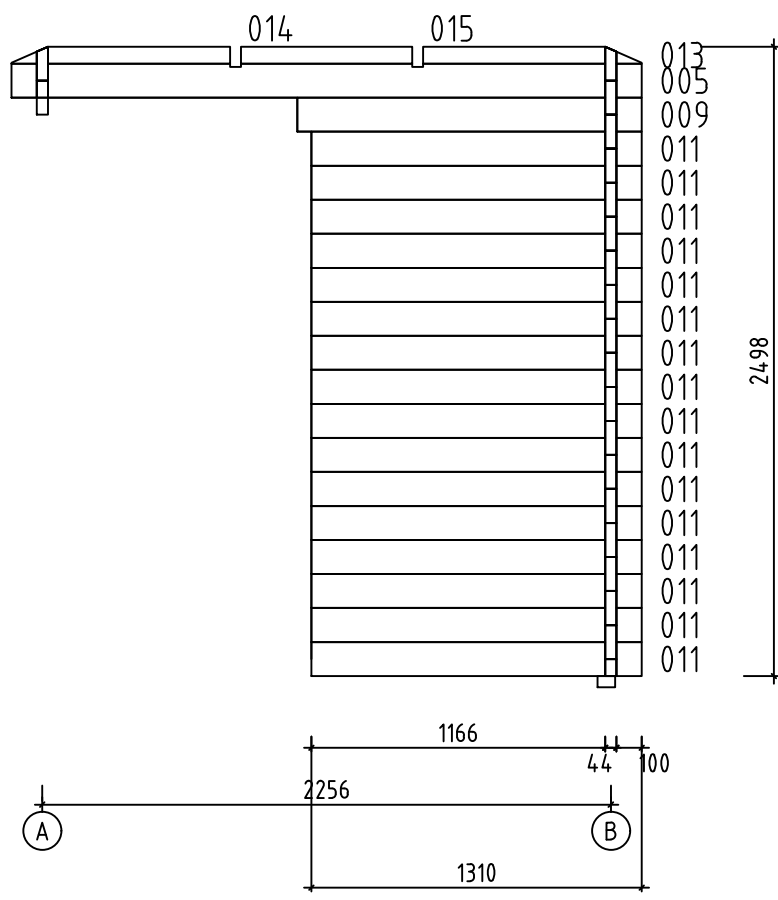
Wall-Wand-Mur 1 ↗
























Name-Name-Nom 4429420	Art.nr.
View-Aussicht-Vue Wall-Wand-Mur 1	Scale-Maßstab-Echelle 1:30
Drafter-Zeichner-Rédacteur EJ	Page-Seite-Page 10
	Date-Datum-Date 07.02.2025

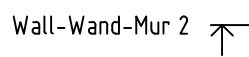

Name-Name-Nom 4429420	Art.nr.
View-Aussicht-Vue Wall-Wand-Mur 2	Scale-Maßstab-Echelle 1:30
Drafter-Zeichner-Rédacteur EJ	Page-Seite-Page 11
	Date-Datum-Date 07.02.2025

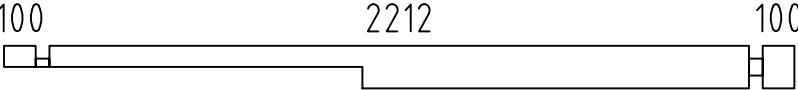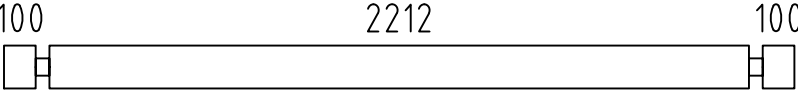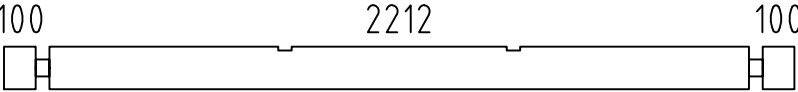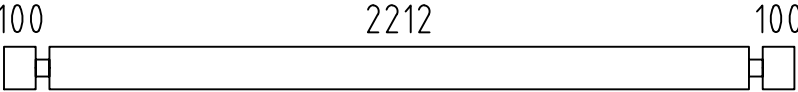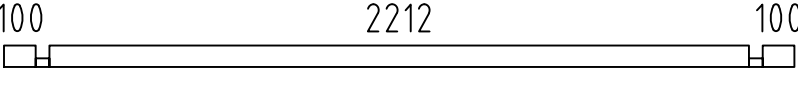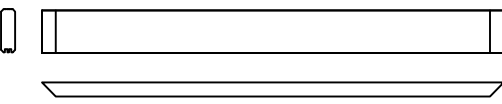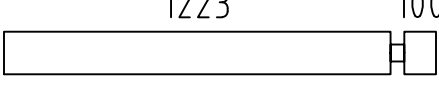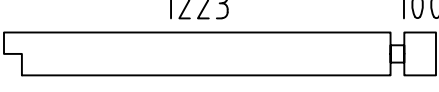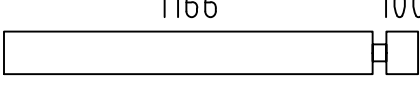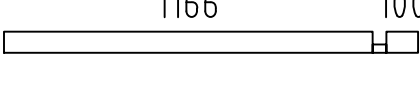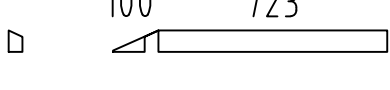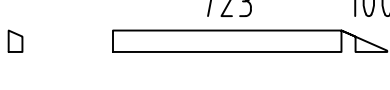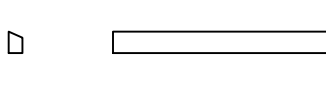   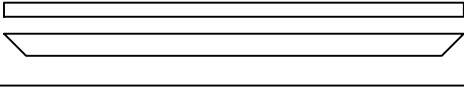  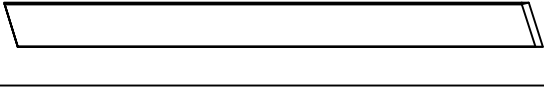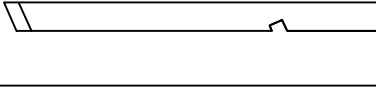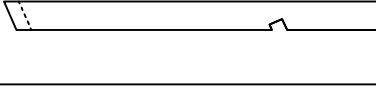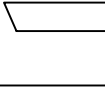Pos	4429420 Piec ie list - Stü ck liste - List e des pi e ces	Q.	P (mm)	L (mm)
002		1	44x135	2500
004	 SPARE BEAM-ERZATZBOHLE-FAISCEAU DE RECHANGE	1	44x135	2500
005		2	44x135	2500
006		34	44x135	2500
007		1	44x68	2500
008		1	44x135	1460
009		1	44x135	1367
010		1	44x135	1367
011		31	44x135	1310
012		1	44x68	1310
013		2	44x68	867
014		2	44x68	867
015		2	44x68	680
FBI2	FOUNDATION - FUNDAMENT - FONDATION (IMM) 	1	70x45	2290
FBI3	FOUNDATION - FUNDAMENT - FONDATION (IMM) 	3	70x45	2150
FBI4	FOUNDATION - FUNDAMENT - FONDATION (IMM) 	1	70x45	1717
FBI6	FOUNDATION - FUNDAMENT - FONDATION (IMM) 	1	70x45	1455
FBI1	FOUNDATION - FUNDAMENT - FONDATION (IMM) 	1	70x45	1261
FBI5	FOUNDATION - FUNDAMENT - FONDATION (IMM) 	1	70x45	1191
FR4	RAFTER - DACHSPARREN - CHEVRON 	4	43x140	1660
FR2	RAFTER - DACHSPARREN - CHEVRON 	4	43x90	1181
FR3	RAFTER - DACHSPARREN - CHEVRON 	4	43x90	1181
FR1	RAFTER - DACHSPARREN - CHEVRON 	8	43x90	328
F-1	FLOOR BOARDS-FUSSBODENBRETTER-LAME DE PLANCHER  or-oder-ou	26+1 20+1	88x18 114x18	2206
R-1	ROOF BOARDS - DACHBRETTER - VOLIGES  or-oder-ou	36+4 28+4	88x18 114x18	3000
Name-Name-Nom 4429420		Date-Datum-Date 07.02.2025		Page-Seite-Page 1/3

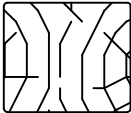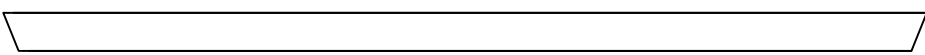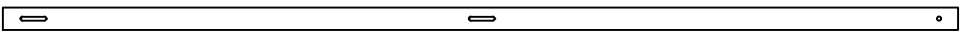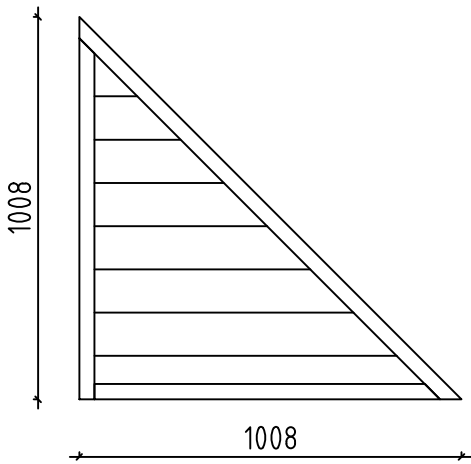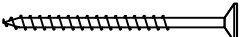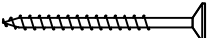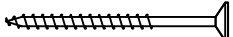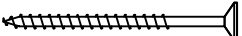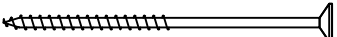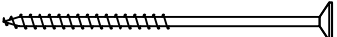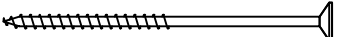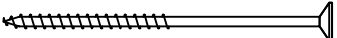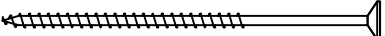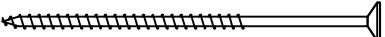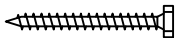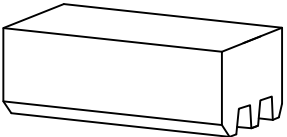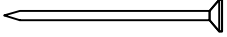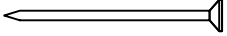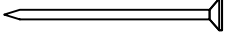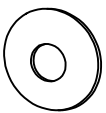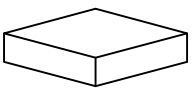Pos	4429420 Piece list - Stückliste - Liste des pieces	Q.	P (mm)	L (mm)
FF-1	FLOOR FILLET-FUSSBODENLEISTE - CORNIERE DE FINITION DU PLANCHER 		18x35	10 m.
PF-1	POST - PFOSTEN - POST 	1	43x43	150
EB-1	EAVES BOARD - TRAUFBRETT - BANDEAU DE TOIT 	4	18x120	2948
SS-1	STORM PROTECTION - STURMLEISTE - LATTE ANTI-TEMPETE 	4	18x35	2395
EL	ELEMENT-ELEMENTE-ELEMENTEN 	1	48x1008	1008
HS	SCREW FOR EAVES BOARDS - SCHRAUBEN FÜR TRAUFBRETT - VIS DE FIXATION POUR BANDEAU DE TOIT 	48	ø4.5x50	
HS	SCREW FOR FIXING ELEMENT (EL)-SCHRAUBEN FÜR BEFESTIGUNG ELEMENT (EL) - VIS POUR (EL) 	6	ø4.5x70	
HS	SCREW FOR RAFTER (FR) - SCHRAUBEN ZUR BEFISTIGUNG DACHSPARREN (FR) - VIS POUR CHEVRON (FR) 	40	ø5x80	
HS	SCREW FOR FIXING ELEMENT (EL)-SCHRAUBEN FÜR BEFESTIGUNG ELEMENT (EL) - VIS POUR (EL) 	3	ø4.5x90	
HS	SCREW FOR 1. WALL BEAM - SCHRAUBE FÜR 1. BOHLENREIHE - VIS DE FIXATION DES FONDATIONS 	3	ø5x100	
HS	SCREW FOR FUNDAMENT - SCHRAUBEN ZUR BEFISTIGUNG FUNDAMENT - VIS POUR FONDATION 	20	ø5x120	
HS	SCREW FOR RAFTER (FR) - SCHRAUBEN ZUR BEFISTIGUNG DACHSPARREN (FR) - VIS POUR CHEVRON (FR) 	24	ø5x120	
HS	SCREW FOR Pos.002;008 - SCHRAUBEN ZUR BEFISTIGUNG Pos.002;008 VIS POUR Pos.002;008 	3	ø5x120	
HS	SCREW FOR FIXING SLAT (FS-1) - SCHRAUBEN FÜR BEFESTIGUNGS-LEISTE (FS-1) 	4	ø6x160	
HS	SCREW FOR RAFTER (FR) - SCHRAUBEN ZUR BEFISTIGUNG DACHSPARREN (FR) - VIS POUR CHEVRON (FR) 	16	ø6x160	
HS	SCREW FOR STORM PROTECTION - SCHRAUBE FÜR STURMLEISTE - VIS POUR LAME ANTI-TEMPETE 	12	ø6x50	
HB	HAMMER BLOCK - SCHLAGHOLZ - CALLE DE FRAPPE 	2		
NF	ZN NAIL FOR ROOF - ZN NÄGEL FÜR DACHBRETT - POINTE POUR TOIT 	290	ø2.5x60	
NF	ZN NAIL FOR FLOOR - ZN NÄGEL FÜR FUSSBODENBRETT - CLOUS POUR PLANCHER 	150	ø2.5x60	
NF	ZN NAIL FOR FLOOR FILLETS - ZN NÄGEL FÜR FUSSBODENLEISTEN - POINTE POUR PANNEAUX DE PLANCHER 	18	ø2x40	
SM6	WASHER FOR STORM PROTECTION - DICHTSCHEIBE FÜR STURMLEISTE - RONDELLE POUR LAME ANTI-TEMPETE 	12	M6x18	
AB	UPLIFT - STÜTZ DETAILS - PIECE D'APPUI 	1	30x30x15	
Name-Name-Nom 4429420		Date-Datum-Date 07.02.2025		Page-Seite-Page 2/3

Pos	4429420 Piece list - Stückliste - Liste des pieces	Q.	P (mm)	L (mm)
	DOOR-TÜR-PORTE, AST PRE R 1 1500x2120			
Name-Name-Nom 4429420		Date-Datum-Date 07.02.2025		Page-Seite-Page 3/3