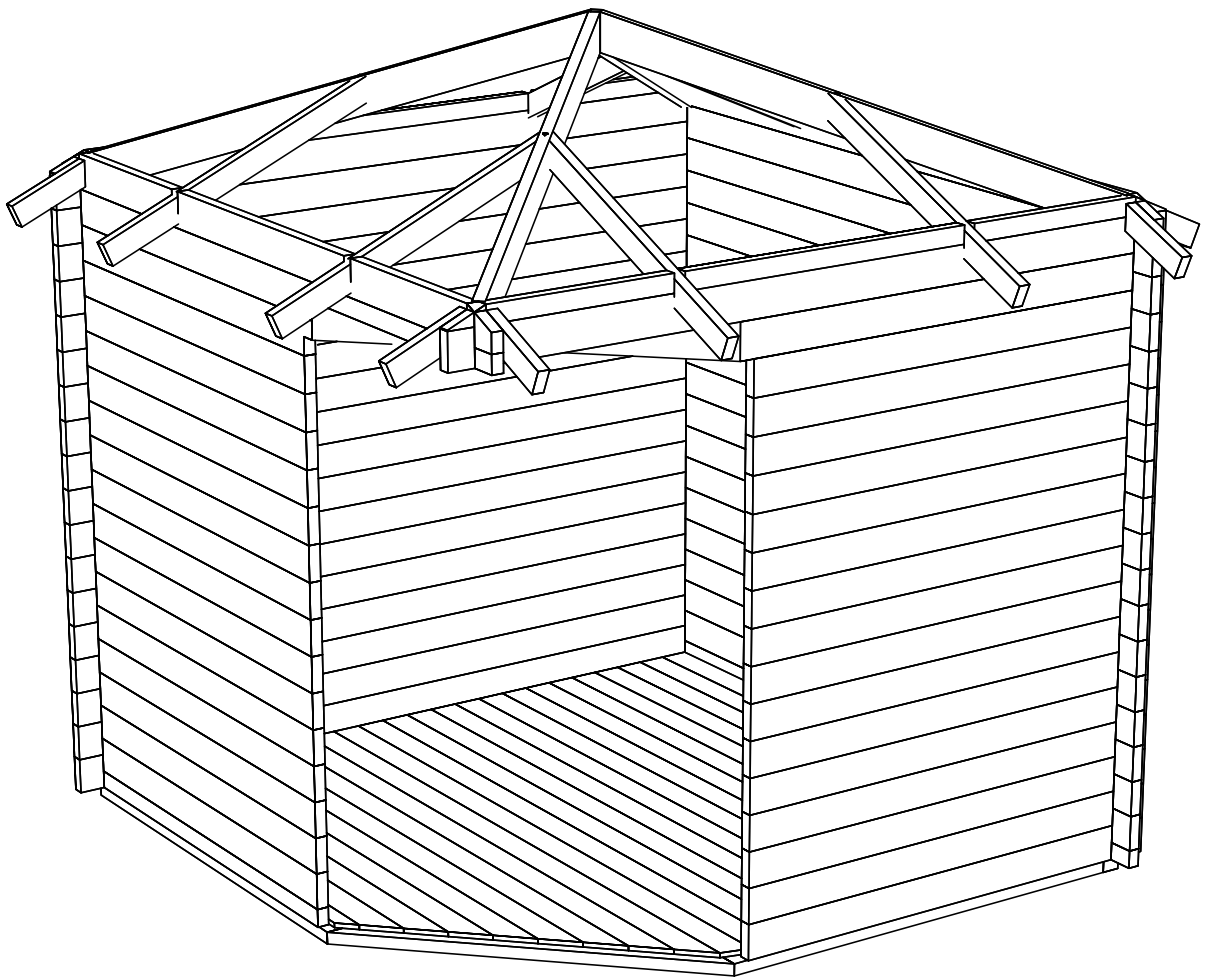
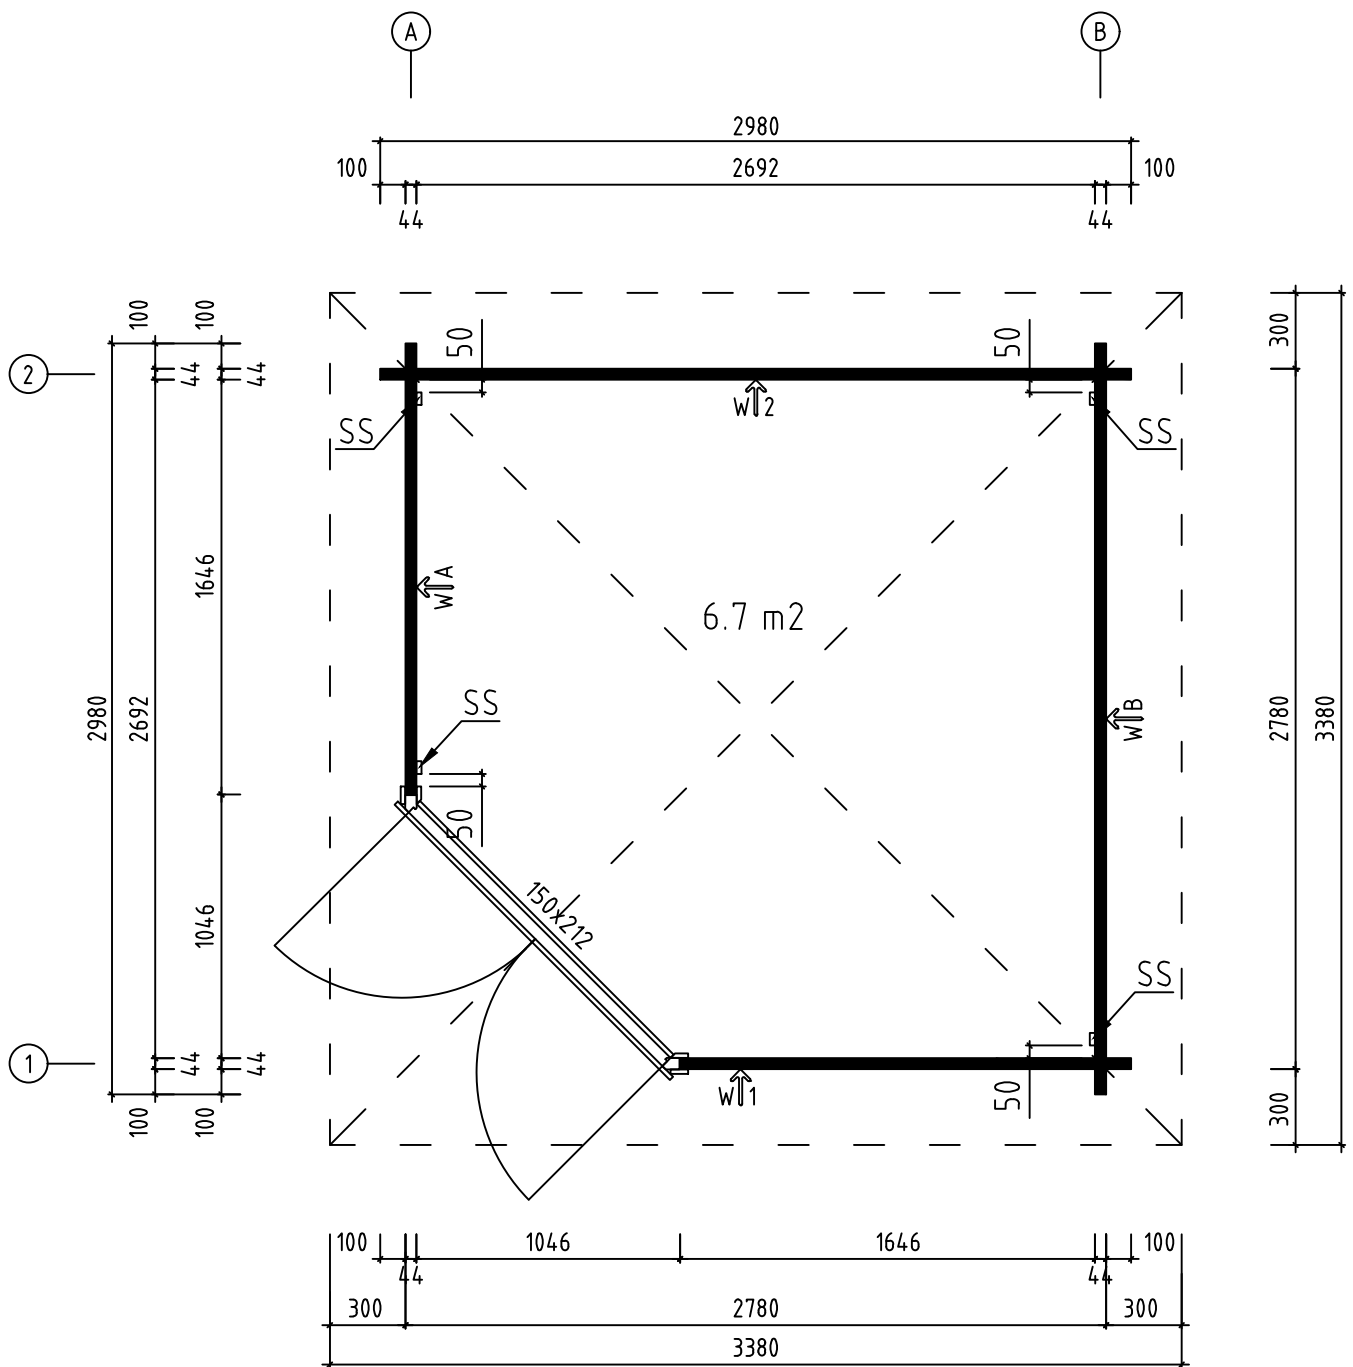
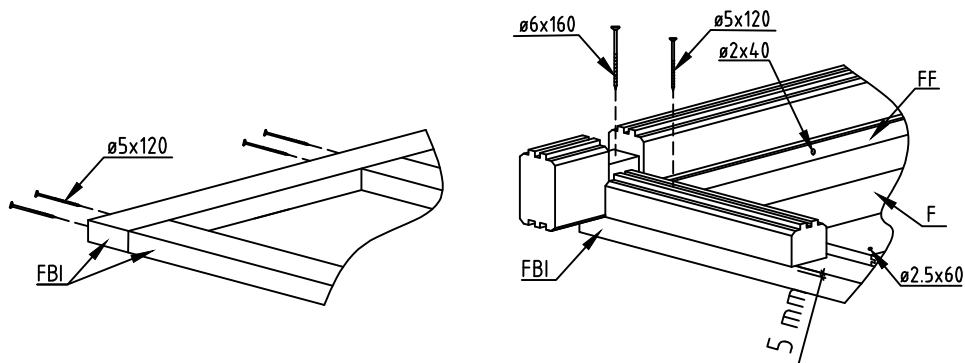
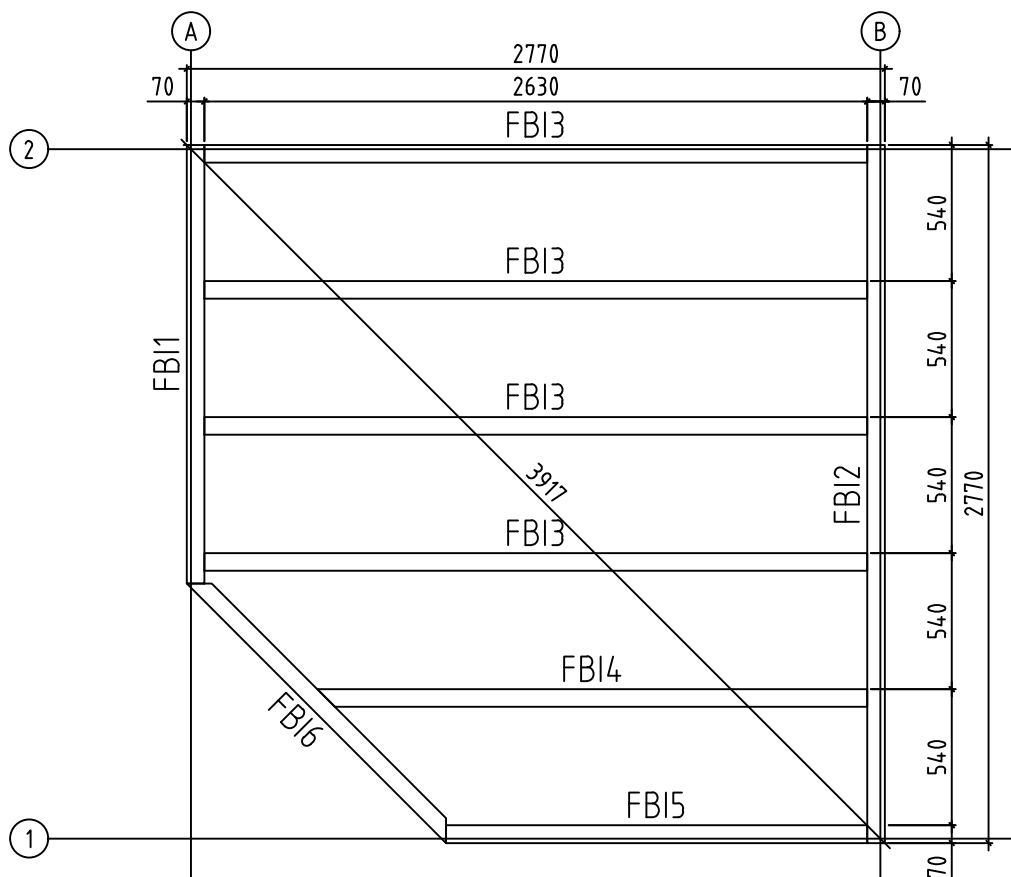





Name-Name-Nom 4428720	Scale-Maßstab-Echelle 1:30
View-Aussicht-Vue 3D	Page-Seite-Page 1
Drafter-Zeichner-Rédacteur EJ	Date-Datum-Date 18.05.2023






Name-Name-Nom 4428720	Scale-Maßstab-Echelle 1:30
View-Aussicht-Vue GROUNDPLAN - GRUNDPLAN - PLAN DE MASSE	Page-Seite-Page 2
Drafter-Zeichner-Rédacteur EJ	Date-Datum-Date 18.05.2023




Name-Name-Nom 4428720	Scale-Maßstab-Echelle 1:30
View-Aussicht-Vue FOUNDATION - FUNDAMENT - FONDATION	Page-Seite-Page 3
Drafter-Zeichner-Rédacteur EJ	Date-Datum-Date 18.05.2023

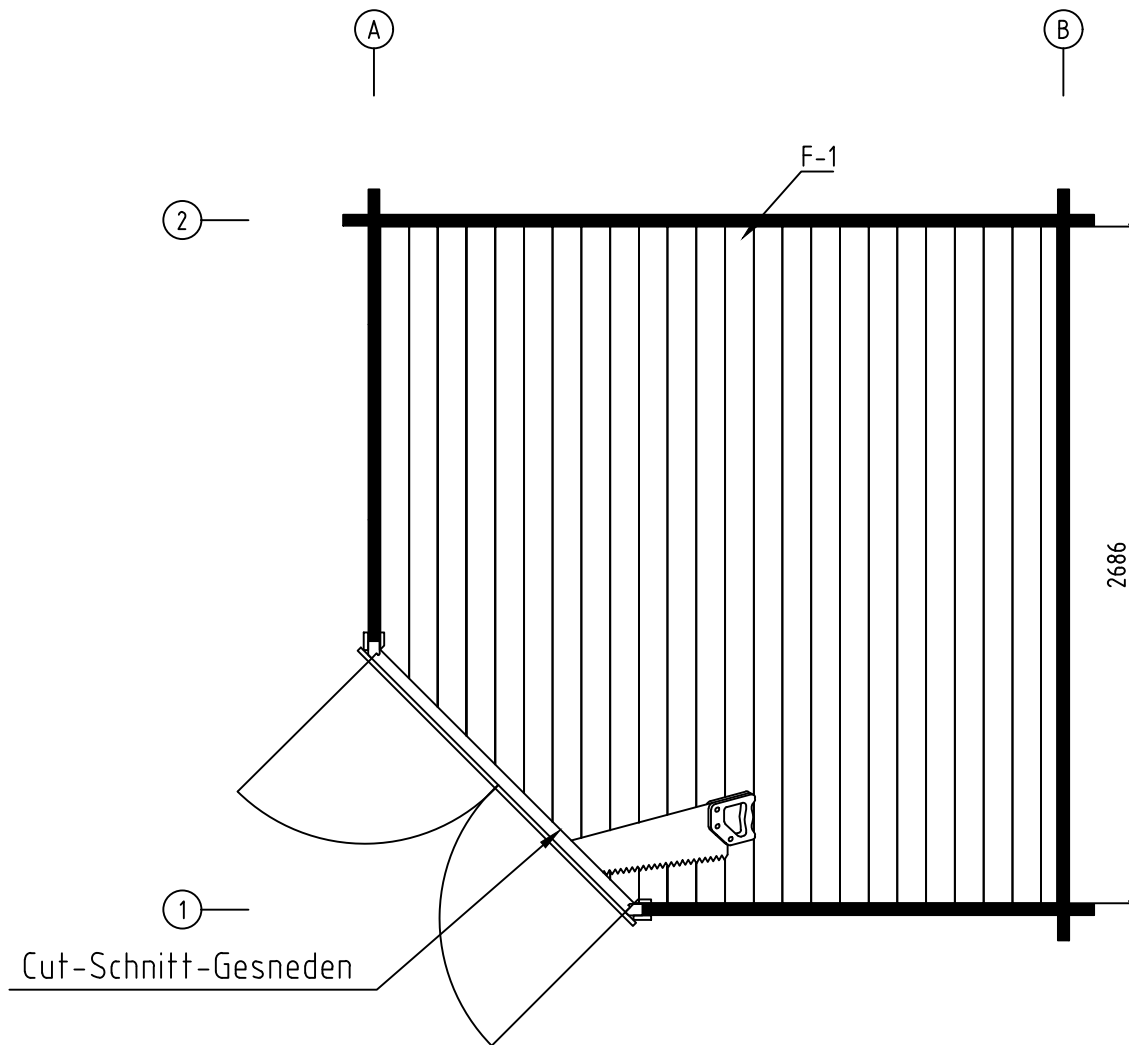



Name-Name-Nom 4428720	Scale-Maßstab-Echelle
View-Aussicht-Vue FLOOR BOARDS-FUSSBODENBRETTER-LAME DE PLANCHER	Page-Seite-Page
Drafter-Zeichner-Rédacteur EJ	Date-Datum-Date 18.05.2023

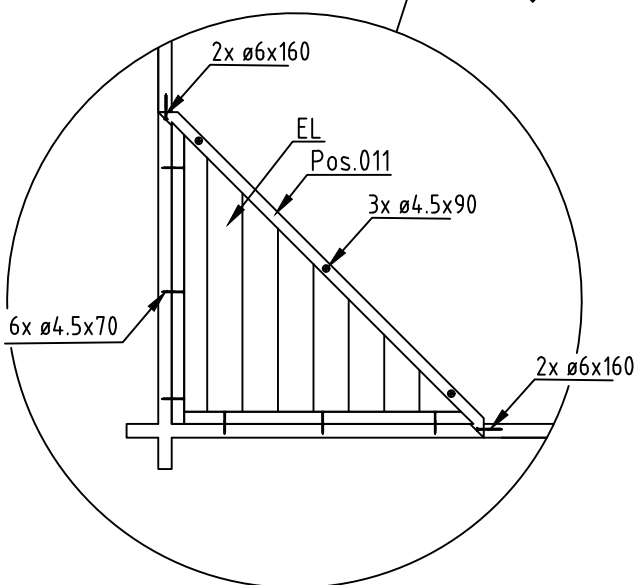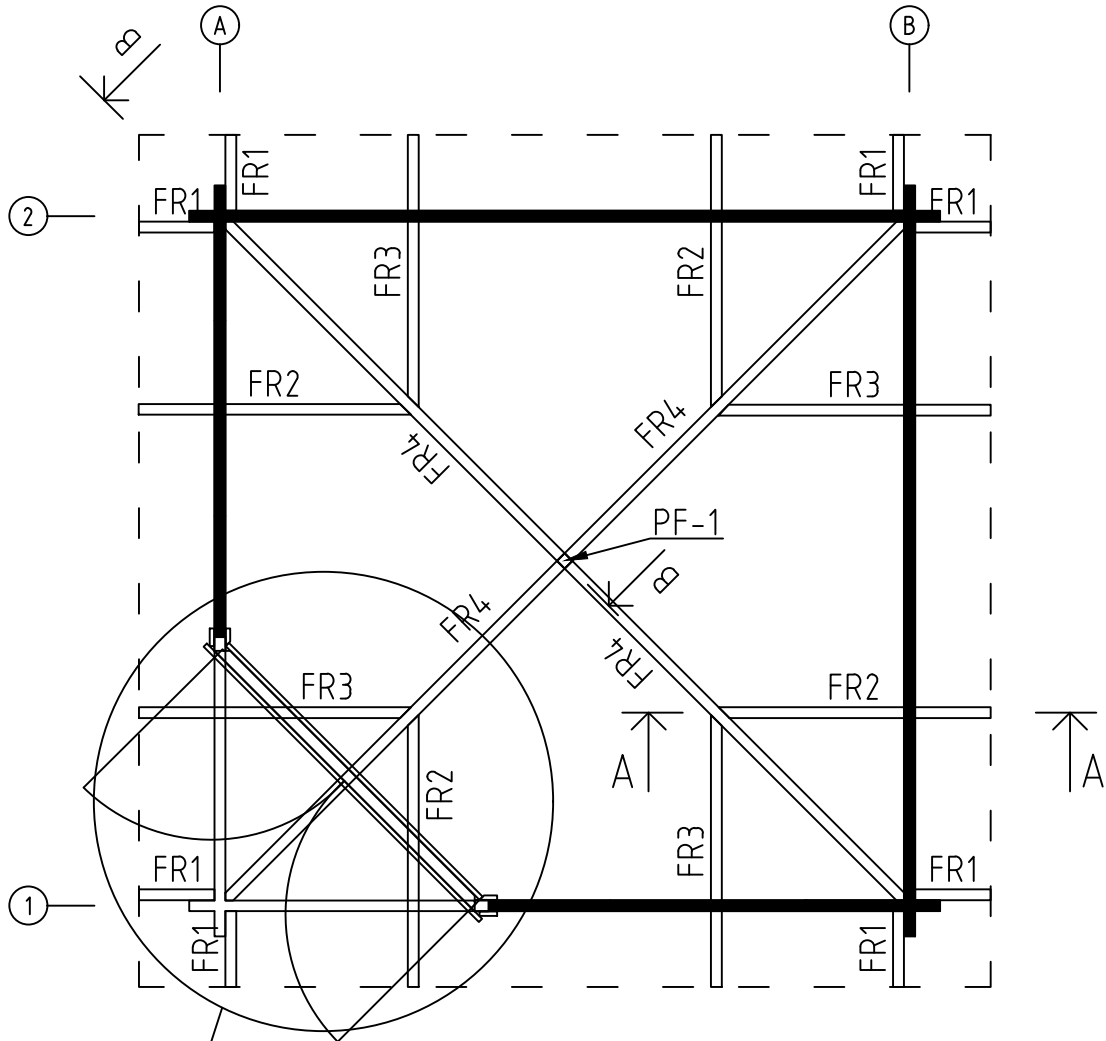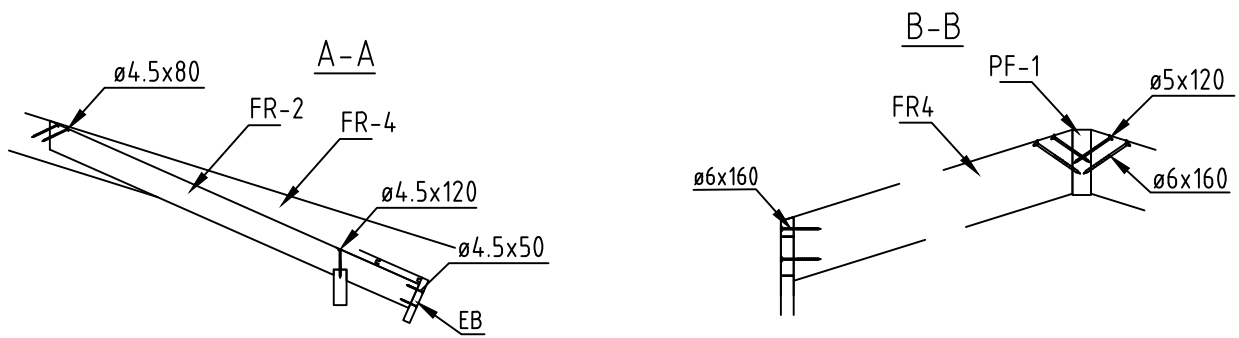


Name-Name-Nom 4428720	Scale-Maßstab-Echelle 1:30
View-Aussicht-Vue RAFTERS PLAN - DACHSPARREN - PLAN DE CHEVRON	Page-Seite-Page 5
Drafter-Zeichner-Rédacteur EJ	Date-Datum-Date 18.05.2023

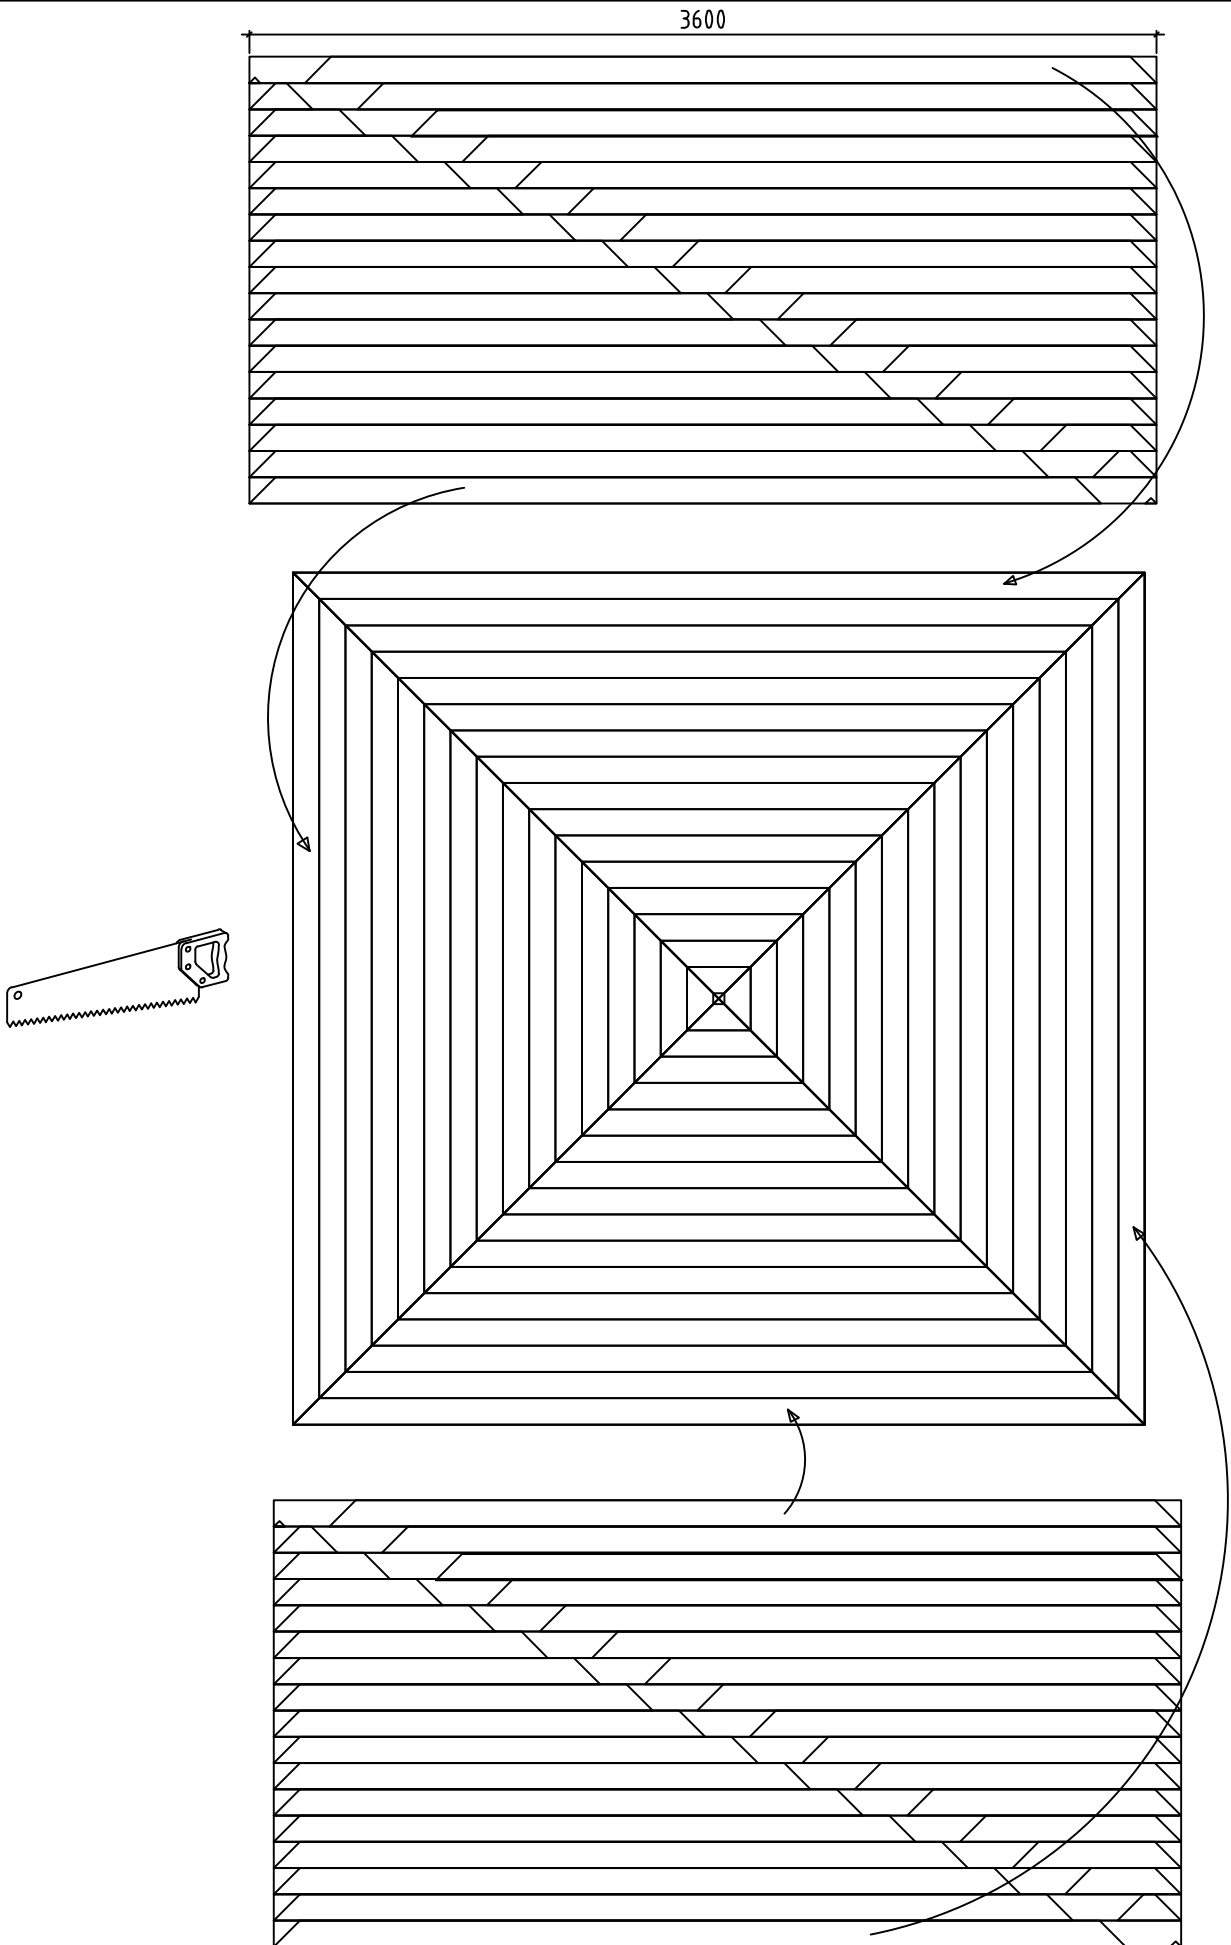

Name-Name-Nom 4428720	Scale-Maßstab-Echelle 1:30
View-Aussicht-Vue ROOF PLAN-DACH-PLAN-PLAN DU TOIT	Page-Seite-Page 6
Drafter-Zeichner-Rédacteur EJ	Date-Datum-Date 18.05.2023

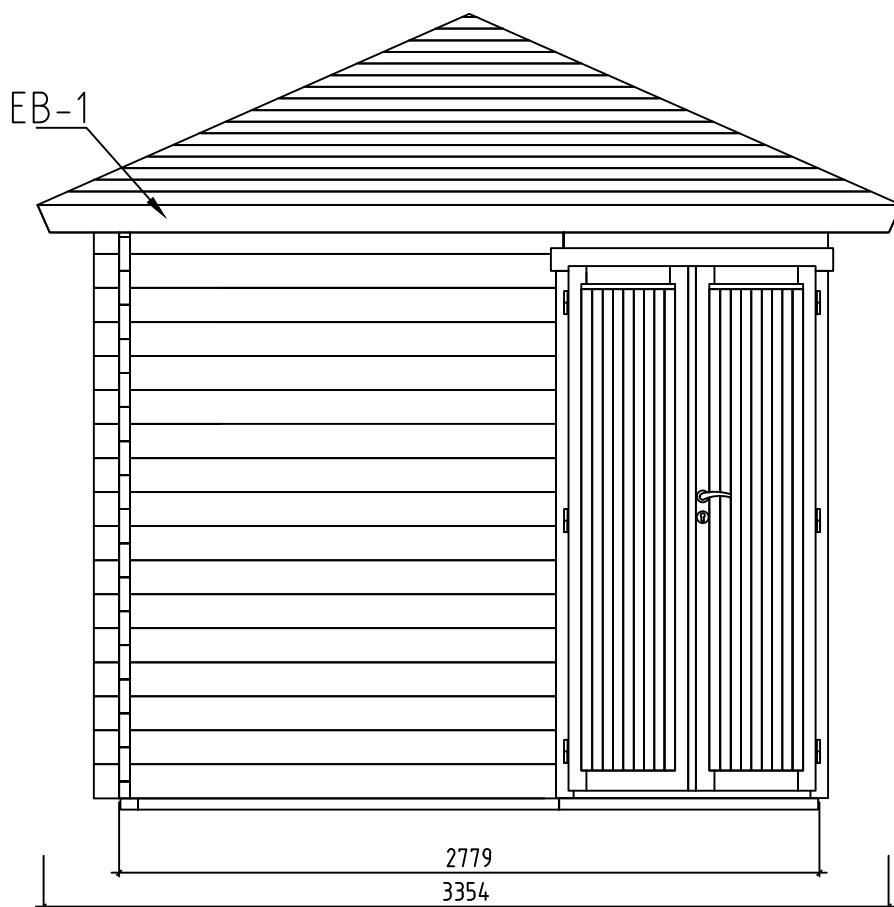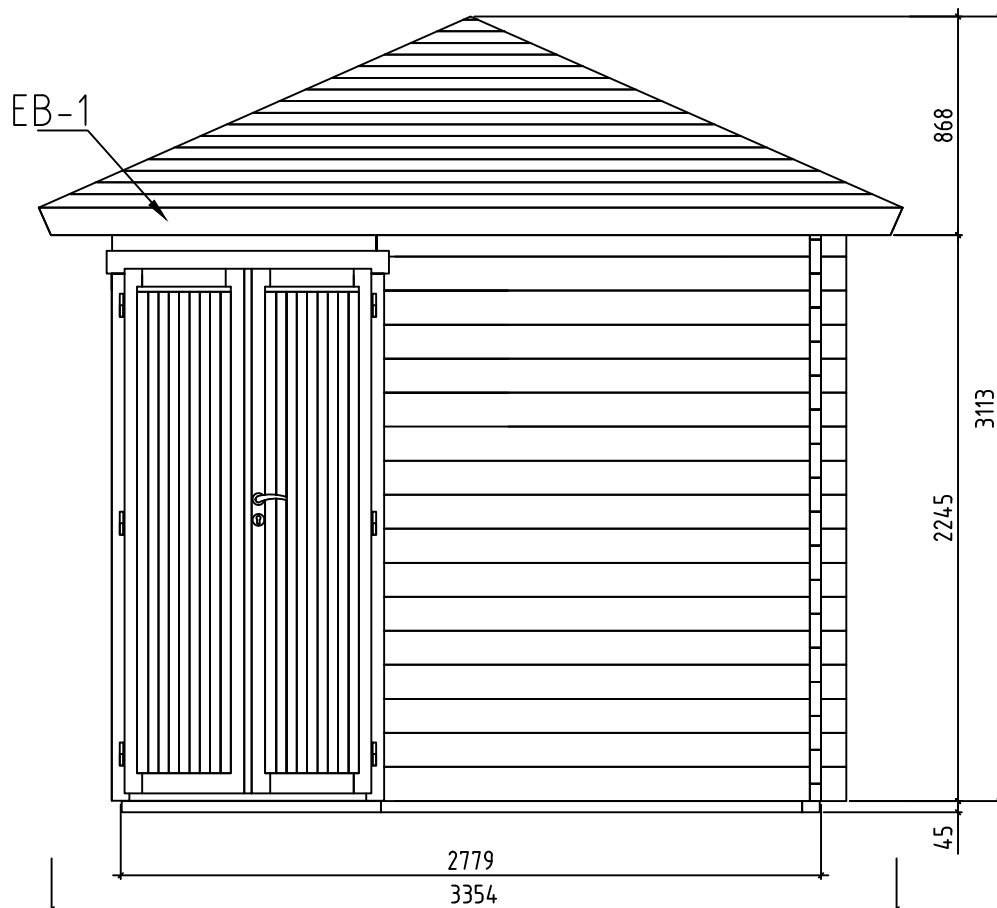


Name-Name-Nom 4428720	Scale-Maßstab-Echelle 1:30
View-Aussicht-Vue VIEWS-ANSICHTEN-VUE DES MURS	Page-Seite-Page 7
Drafter-Zeichner-Rédacteur EJ	Date-Datum-Date 18.05.2023





















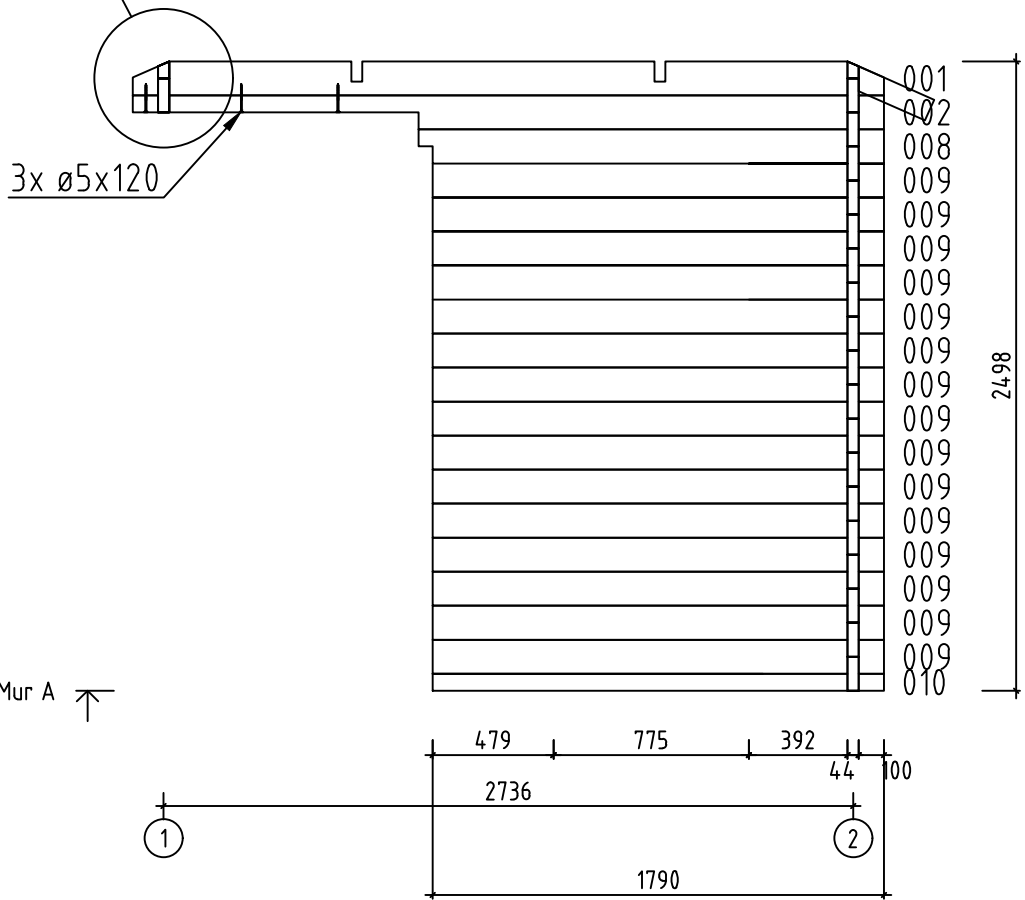






















Wall-Wand-Mur A 

Name-Name-Nom 4428720	Scale-Maßstab-Echelle 1:30
View-Aussicht-Vue Wall-Wand-Mur A	Page-Seite-Page 8
Drafter-Zeichner-Rédacteur EJ	Date-Datum-Date 18.05.2023

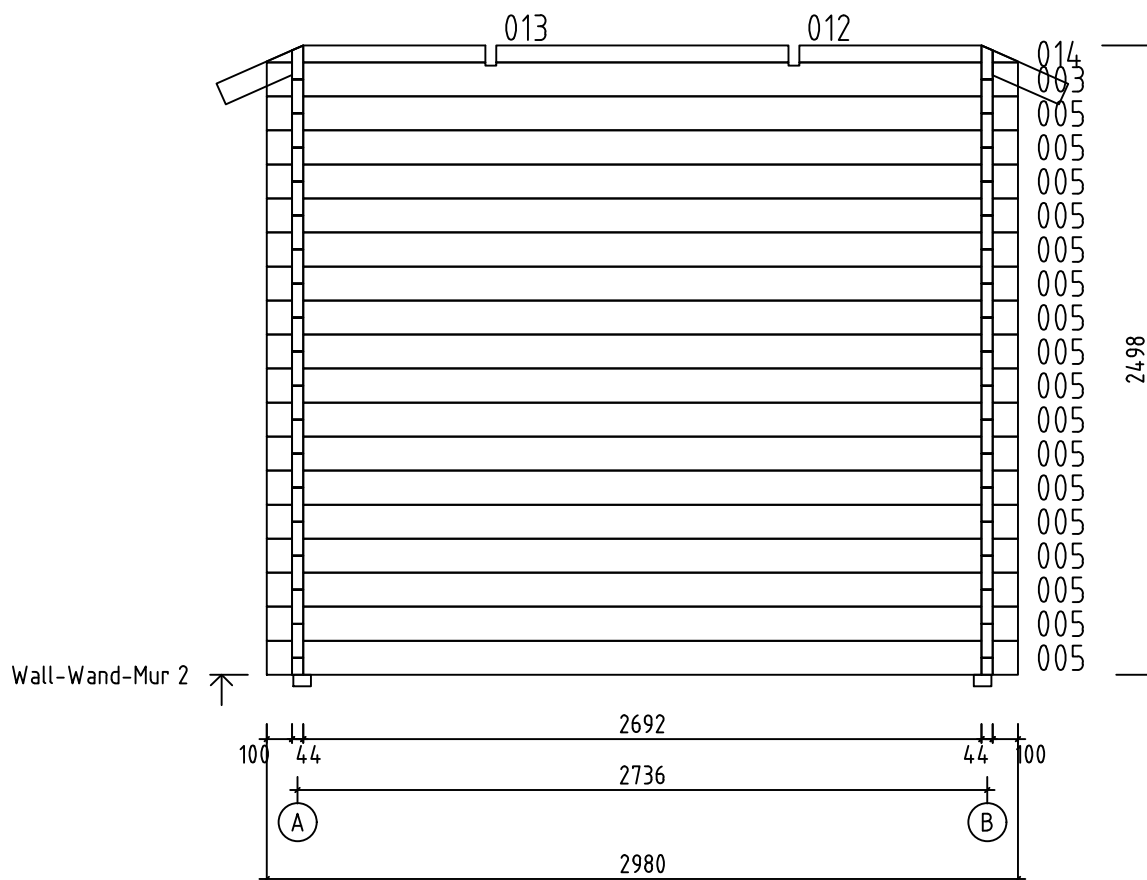

Name-Name-Nom 4428720	Scale-Maßstab-Echelle 1:30
View-Aussicht-Vue Wall-Wand-Mur 2	Page-Seite-Page 11
Drafter-Zeichner-Rédacteur EJ	Date-Datum-Date 18.05.2023

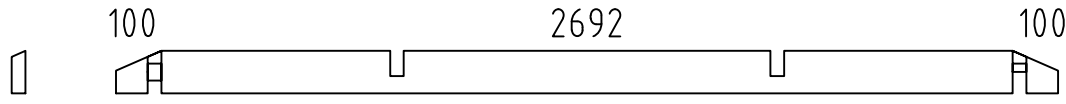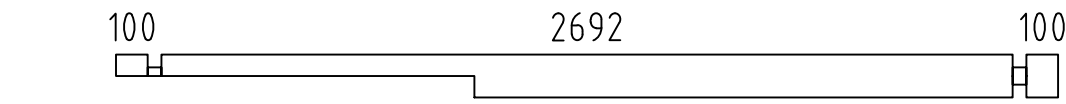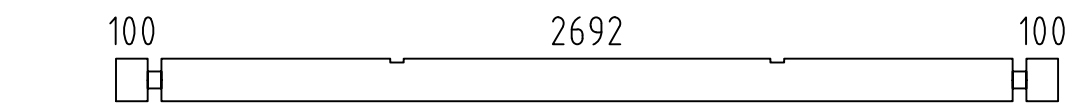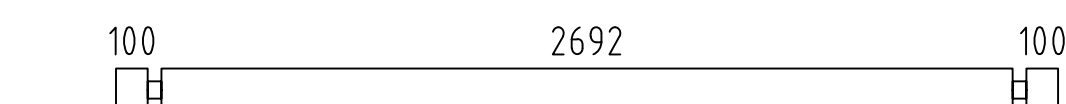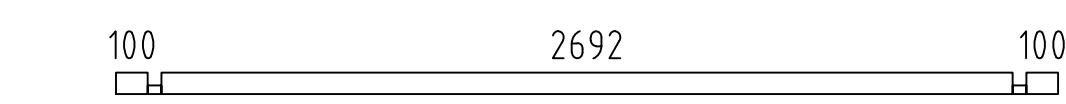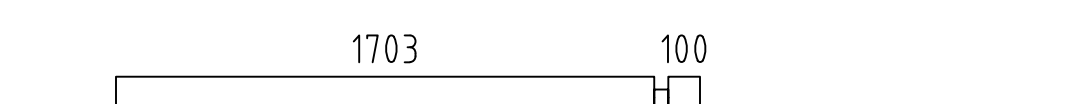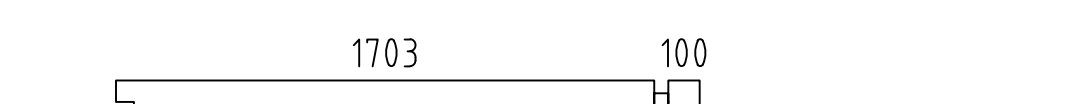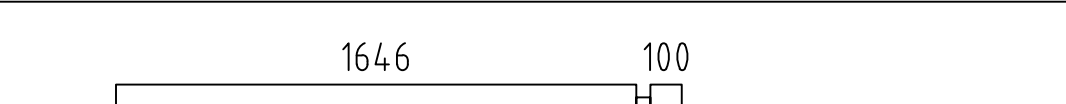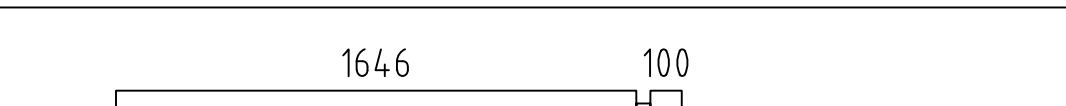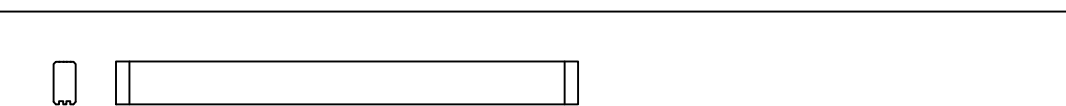 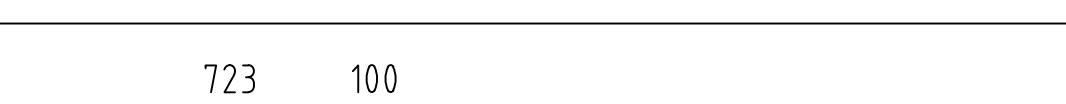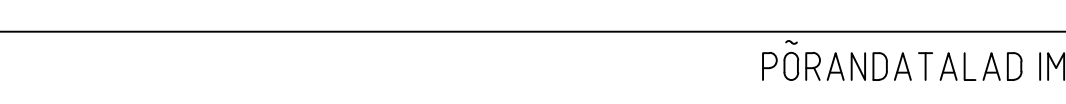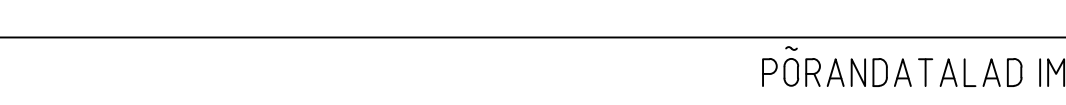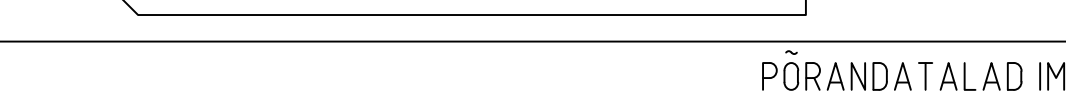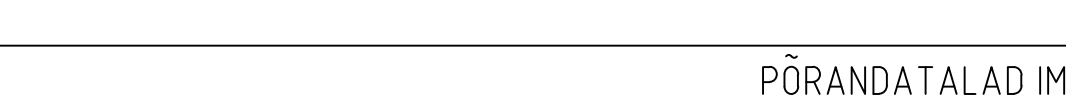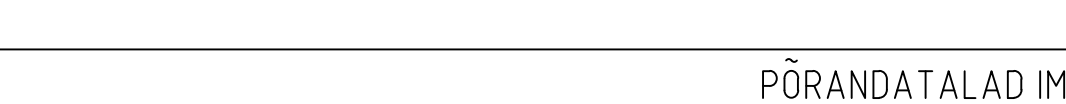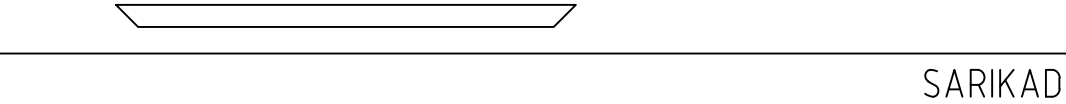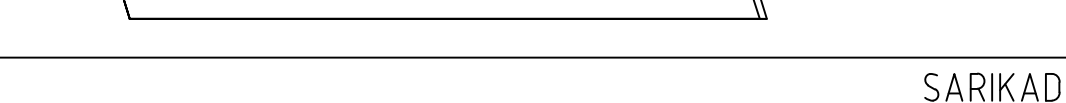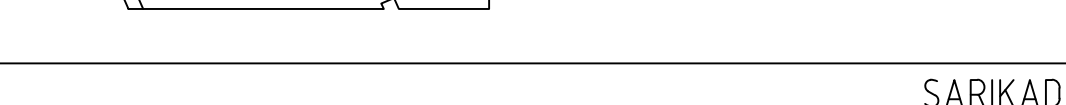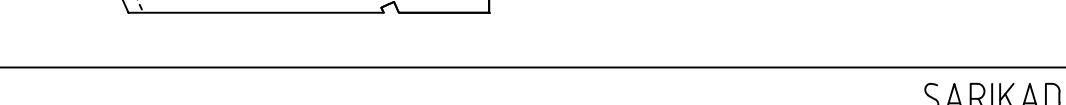Pos	4428720 Piec ie list - St ü ckliste - Liste des pieces		Q.	P (mm)	L (mm)
001			2	44x135	2980
002			1	44x135	2980
003			2	44x135	2980
004	SPARE BEAM-ERZATZBOHLE-FAISCEAU DE RECHANGE 		1	44x135	2980
005			34	44x135	2980
006			1	44x68	2980
007			1	44x135	1847
008			1	44x135	1847
009			31	44x135	1790
010			1	44x68	1790
011			1	44x135	1462
012			2	44x68	1160
013			2	44x68	867
014			2	44x68	867
FBI2	PÕRANDATALAD IMMUTATUD 		1	70x45	2770
FBI3	PÕRANDATALAD IMMUTATUD 		4	70x45	2630
FBI4	PÕRANDATALAD IMMUTATUD 		1	70x45	2182
FBI1	PÕRANDATALAD IMMUTATUD 		1	70x45	1741
FBI5	PÕRANDATALAD IMMUTATUD 		1	70x45	1671
FBI6	PÕRANDATALAD IMMUTATUD 		1	70x45	1455
FR4	SARIKAD 		4	43x140	2015
FR2	SARIKAD 		4	43x90	1181
FR3	SARIKAD 		4	43x90	1181
FR1	SARIKAD 		8	43x90	328
F-1	PÕRANDALAUD 	or-oder-ou	31+1 24+1	88x18 114x18	2686
Name-Name-Nom 4428720		Date-Datum-Date 18.05.2023		Page-Seite-Page 1/3	

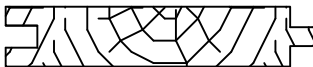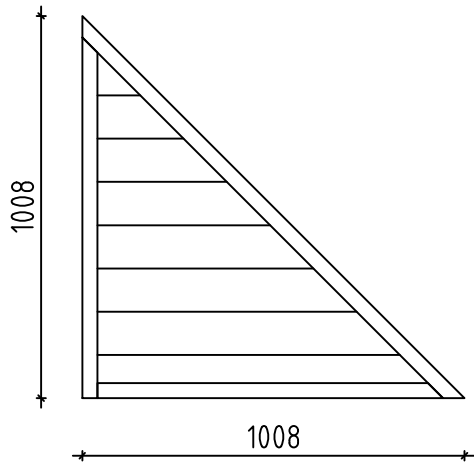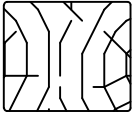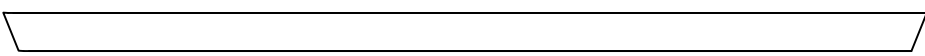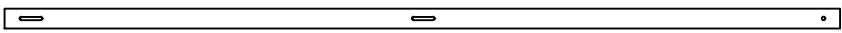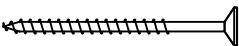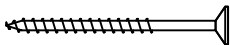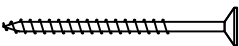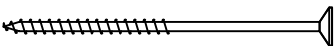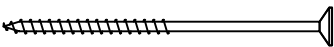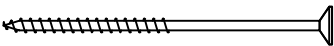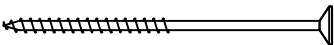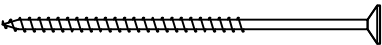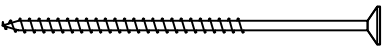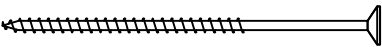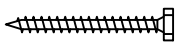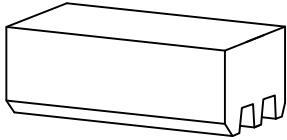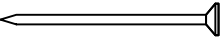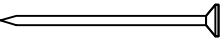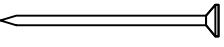Pos	4428720 Piece list - Stückliste - Liste des pieces	Q.	P (mm)	L (mm)
R-1	ROOF BOARDS - DACHBRETTER - VOLIGES  or-oder-ou	44+2 34+2	88x18 114x18	3600
FF-1	FLOOR FILLET-FUSSBODENLEISTE - CORNIERE DE FINITION DU PLANCHER 		18x35	12 m.
EL	ELEMENT-ELEMENTE-ELEMENTEN 	1	48x1008	1008
PF-1	POST - PFOSTEN - POST 	1	43x43	150
EB-1	EAVES BOARD - TRAUFBRETT - BANDEAU DE TOIT 	4	18x120	3428
SS-1	STORM PROTECTION - STURMLEISTE LATTE ANTI-TEMPETE 	4	18x35	2395
HS	SCREW FOR EAVES BOARDS (EB) - SCHRAUBEN FÜR TRAUFBRETTER (EB) - VIS DE FIXATION POUR BANDEAU DE TOIT (EB) 	48	ø4.5x50	
HS	SCREW FOR FIXING ELEMENT (EL)-SCHRAUBEN FÜR BEFESTIGUNG ELEMENT (EL) - VIS POUR (EL) 	6	ø4.5x70	
HS	SCREW FOR RAFTER (FR) - SCHRAUBEN ZUR BEFISTIGUNG DACHSPARREN (FR) - VIS POUR CHEVRON (FR) 	40	ø5x80	
HS	SCREW FOR FIXING ELEMENT (EL)-SCHRAUBEN FÜR BEFESTIGUNG ELEMENT (EL) - VIS POUR (EL) 	3	ø4.5x90	
HS	SCREW FOR 1. WALL BEAM - SCHRAUBE FÜR 1. BOHLENREIHE - VIS DE FIXATION DES FONDATIONS 	3	ø5x120	
HS	SCREW FOR FUNDAMENT (FBI) - SCHRAUBEN ZUR BEFISTIGUNG FUNDAMENT (FBI) - VIS POUR FONDATION (FBI) 	24	ø5x120	
HS	SCREW FOR RAFTER (FR) - SCHRAUBEN ZUR BEFISTIGUNG DACHSPARREN (FR) - VIS POUR CHEVRON (FR) 	12	ø5x120	
HS	SCREW FOR Pos.002 - SCHRAUBEN ZUR BEFISTIGUNG Pos.002 VIS POUR Pos.002 	3	ø5x120	
HS	SCREW FOR 1. WALL BEAM - SCHRAUBE FÜR 1. BOHLENREIHE - VIS DE FIXATION DES FONDATIONS 	3	ø6x160	
HS	SCREW FOR RAFTER (FR) - SCHRAUBEN ZUR BEFISTIGUNG DACHSPARREN (FR) - VIS POUR CHEVRON (FR) 	12	ø6x160	
HS	SCREW FOR Pos.011 - SCHRAUBEN ZUR BEFISTIGUNG Pos.011 VIS POUR Pos.011 	4	ø6x180	
HS	SCREW FOR STORM PROTECTION - SCHRAUBE FÜR STURMLEISTE - VIS POUR LAME ANTI-TEMPETE 	12	ø6x50	
HB	HAMMER BLOCK - SCHLAGHOLZ - CALLE DE FRAPPE 	2		
NF	ZN NAIL FOR ROOF - ZN NÄGEL FÜR DACHBRETTER - POINTE POUR TOIT 	340	ø2.5x60	
NF	ZN NAIL FOR FLOOR - ZN NÄGEL FÜR FUSSBODENBRETTER - CLOUS POUR PLANCHER 	200	ø2.5x60	
NF	ZN NAIL FOR FLOOR FILLETS - ZN NÄGEL FÜR FUSSBODENLEISTEN - POINTE POUR PANNEAUX DE PLANCHER 	22	ø2x40	
Name-Name-Nom 4428720		Date-Datum-Date 18.05.2023		Page-Seite-Page 2/3

