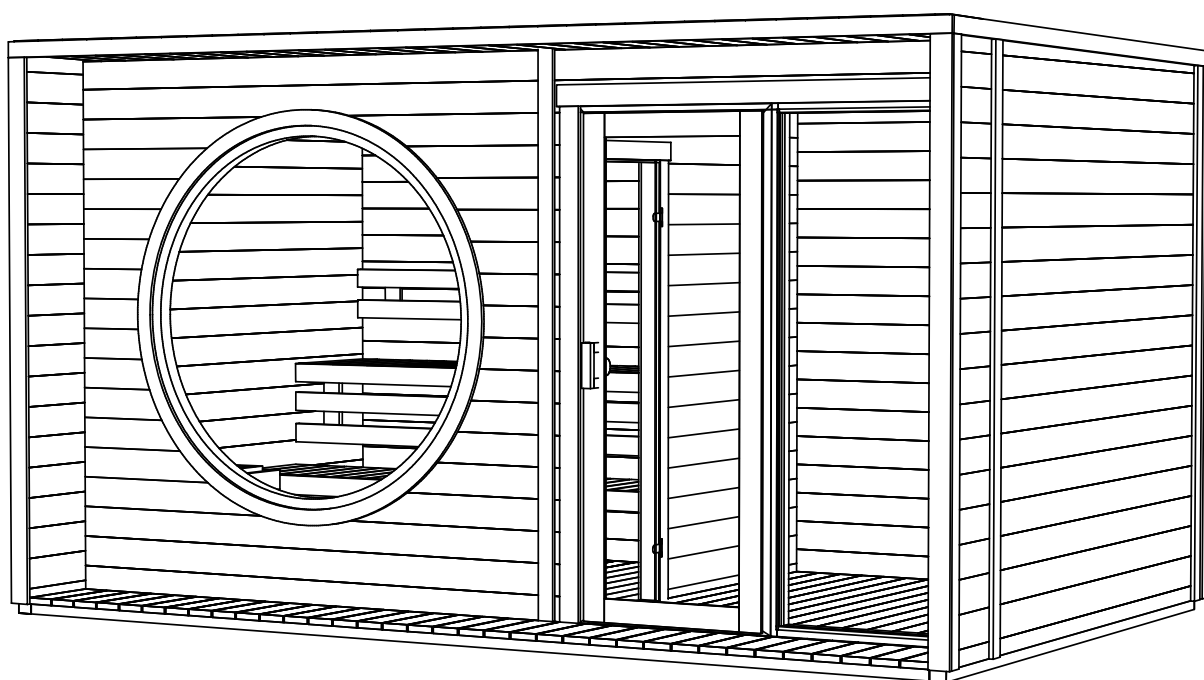
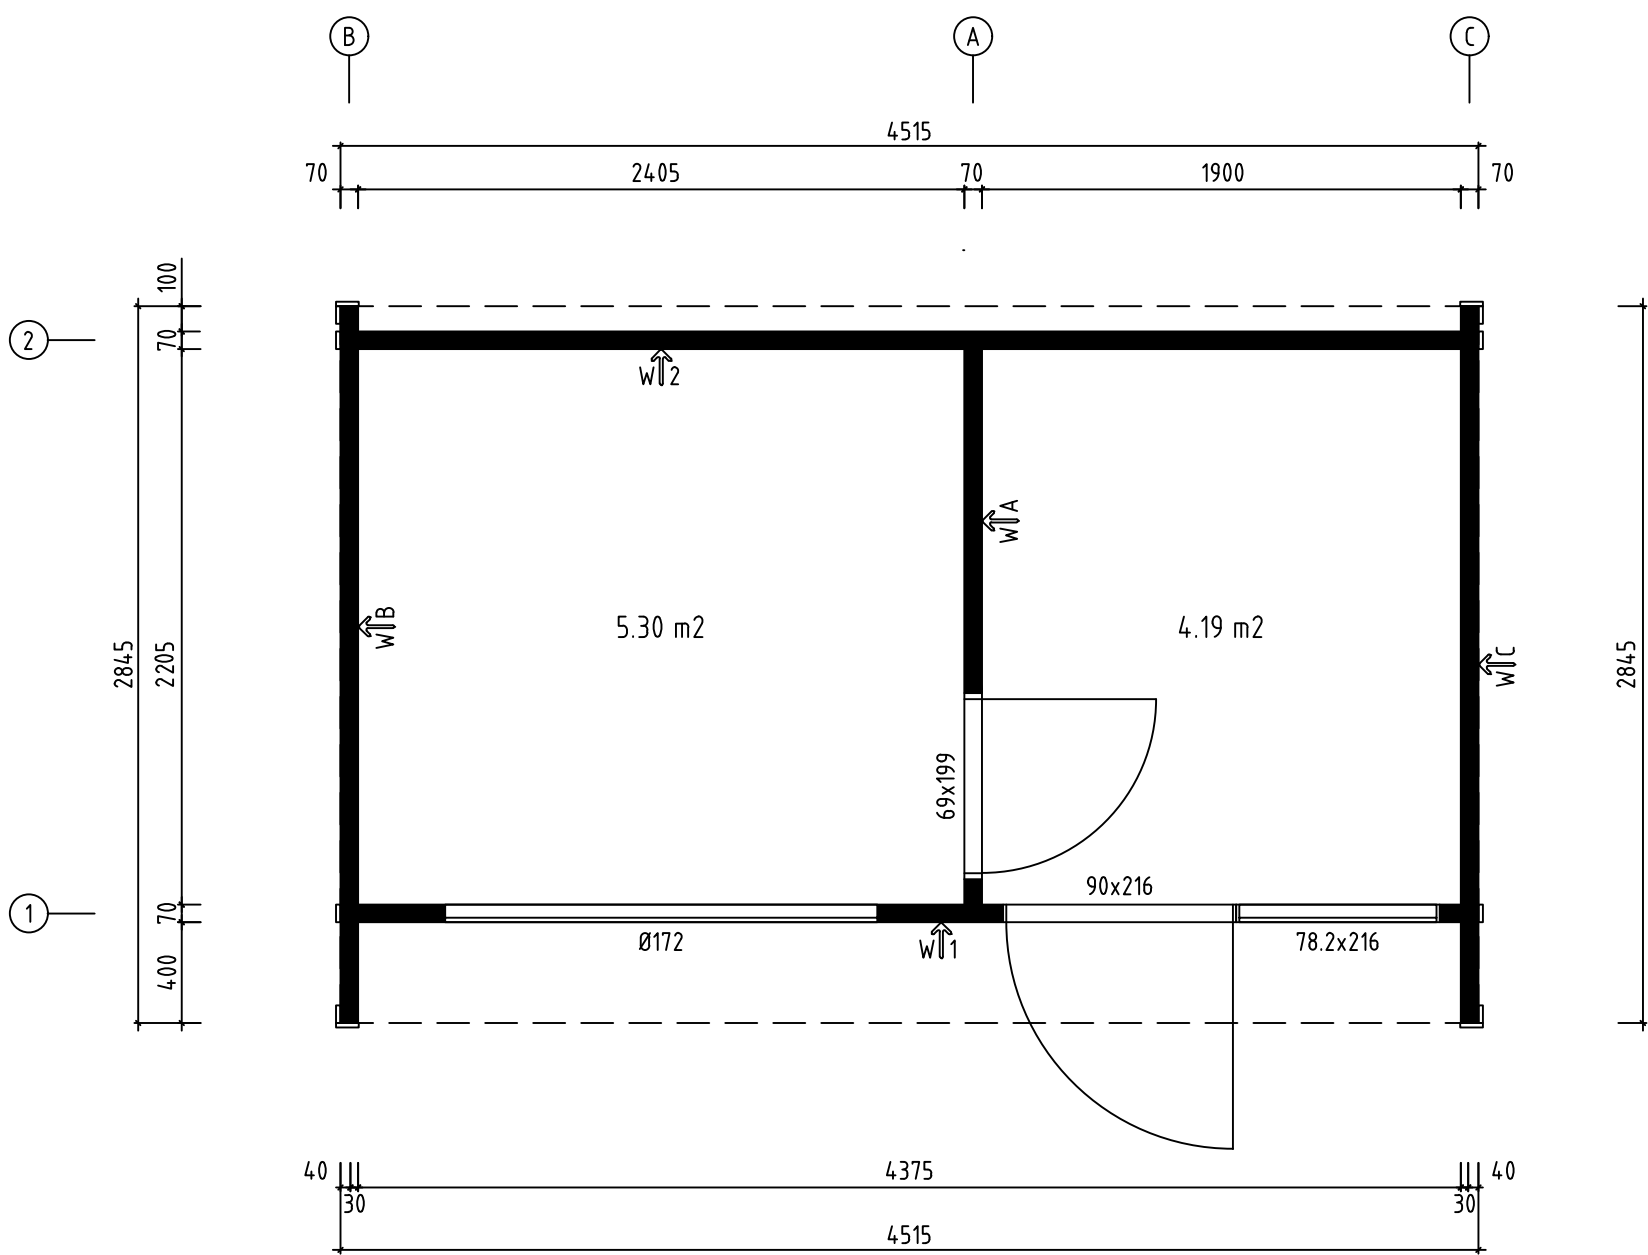
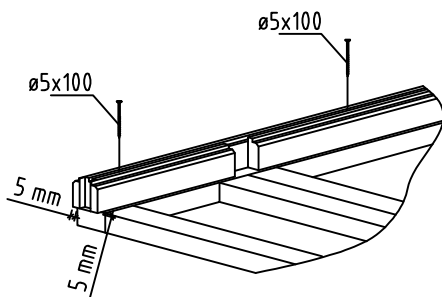
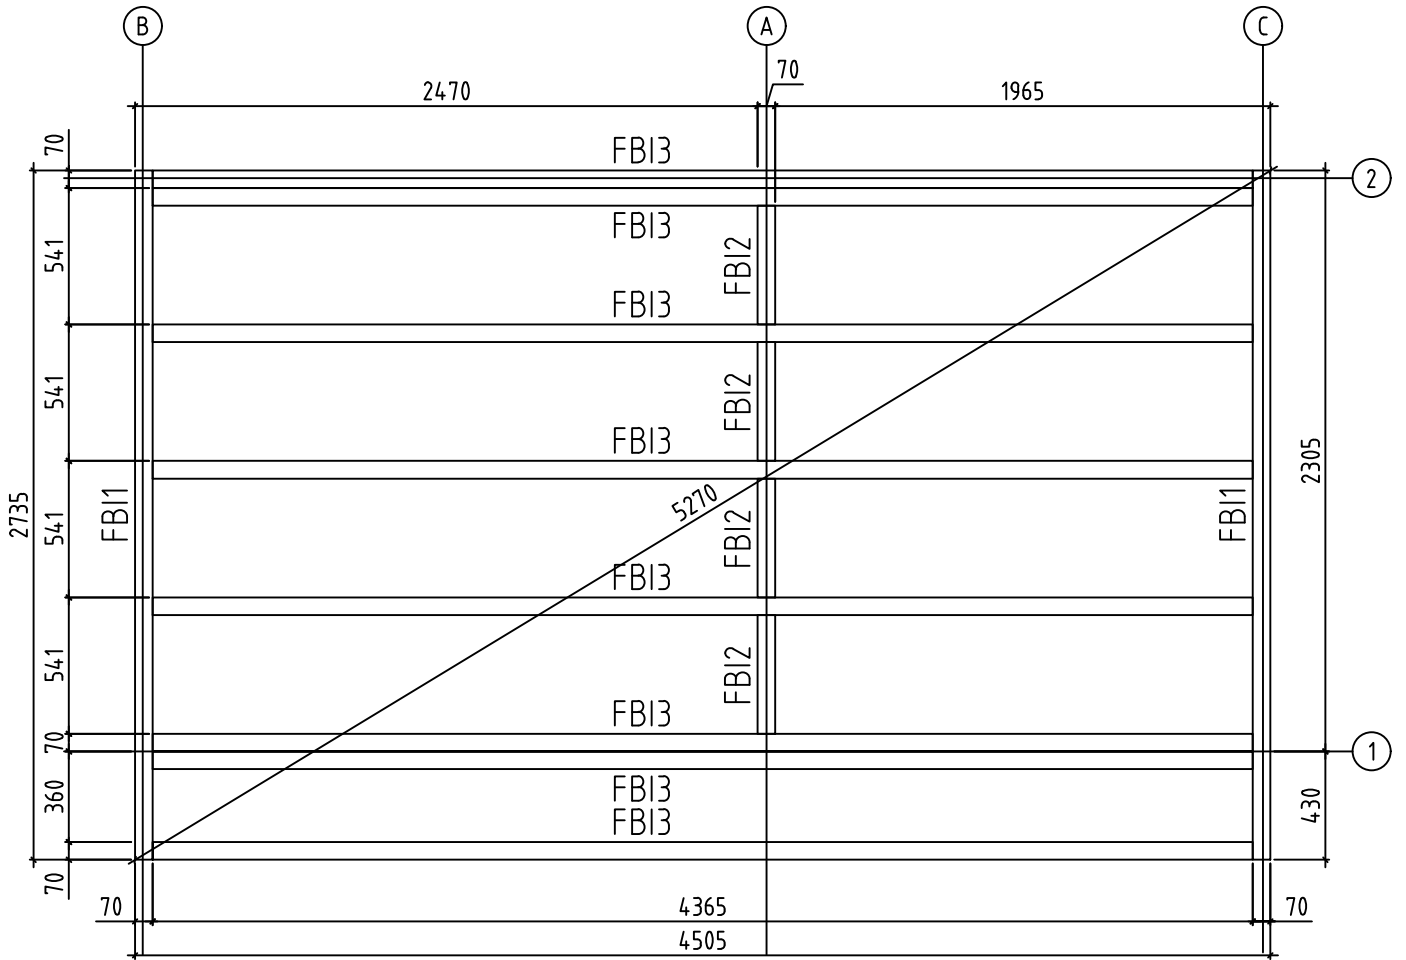
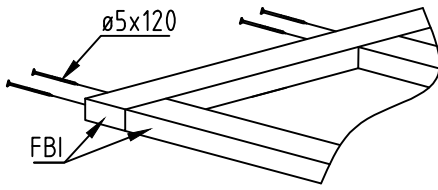





Name-Name-Nom 7055260		Page-Seite-Page 1
View-Aussicht-Vue 3D		Scale-Maßstab-Echelle 1:30
Material-Material-Matériel 70x135		Date-Datum-Date 25.09.2023
Drafter-Zeichner-Rédacteur EJ	File	





Name-Name-Nom 7055260		Page-Seite-Page 2
View-Aussicht-Vue GROUNDPLAN - GRUNDPLAN - PLAN DE MASSE		Scale-Maßstab-Echelle 1:30
Material-Material-Matériel 70x135		Date-Datum-Date 25.09.2023
Drafter-Zeichner-Rédacteur EJ	File	



Name-Name-Nom 7055260		Page-Seite-Page 3
View-Aussicht-Vue FOUNDATION - FUNDAMENT - FONDATION		Scale-Maßstab-Echelle 1:30
Material-Material-Matériel 70x135		Date-Datum-Date 25.09.2023
Drafter-Zeichner-Rédacteur EJ	File	


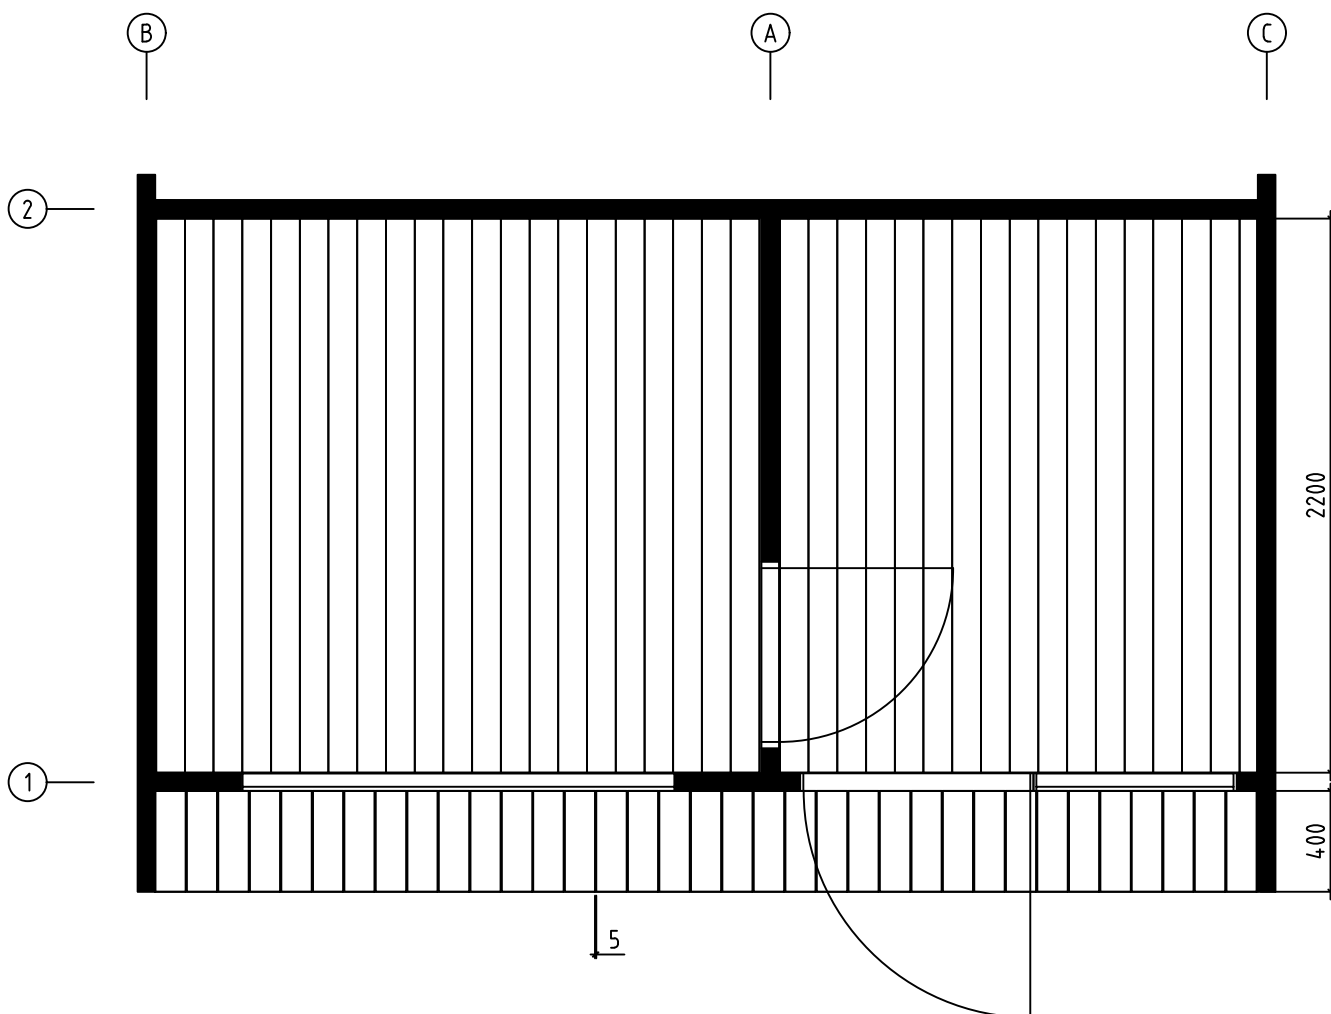


Name-Name-Nom 7055260		Page-Seite-Page 4
View-Aussicht-Vue FLOOR BOARDS-FUSSBODENBRETTER-LAME DE PLANCHER		Scale-Maßstab-Echelle
Material-Material-Matériel 70x135		Date-Datum-Date 25.09.2023
Drafter-Zeichner-Rédacteur EJ	File	

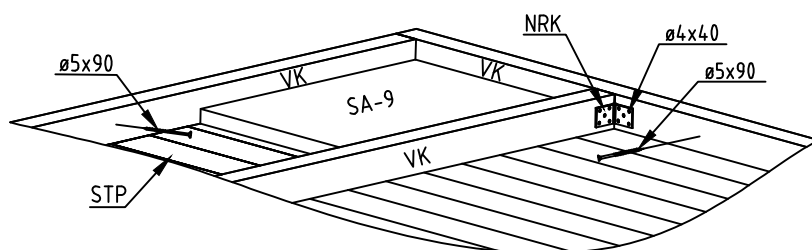
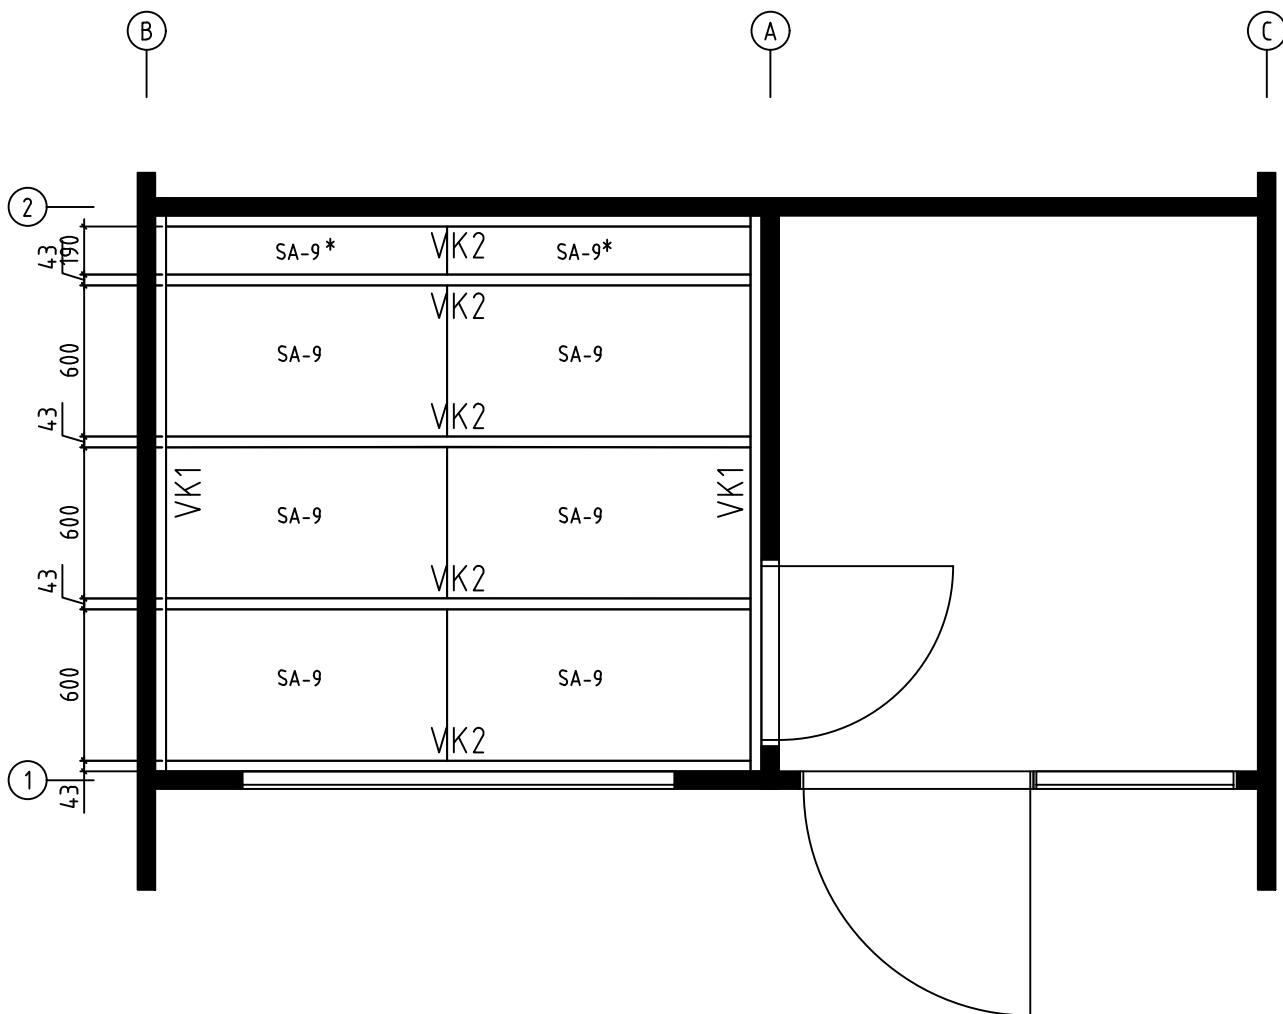


Name-Name-Nom 7055260		Page-Seite-Page 5
View-Aussicht-Vue CEILING ISOLATION - DECKENISOLATION		Scale-Maßstab-Echelle 1:30
Material-Material-Matériel 70x135		Date-Datum-Date 25.09.2023
Drafter-Zeichner-Rédacteur EJ	File	

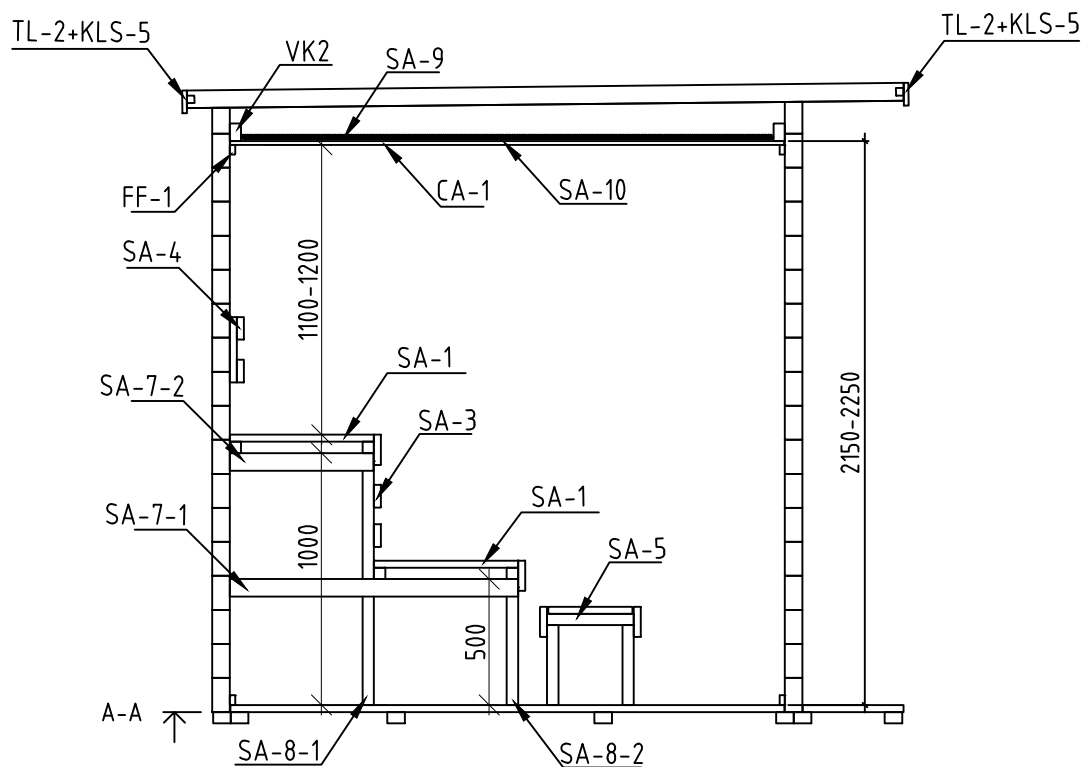
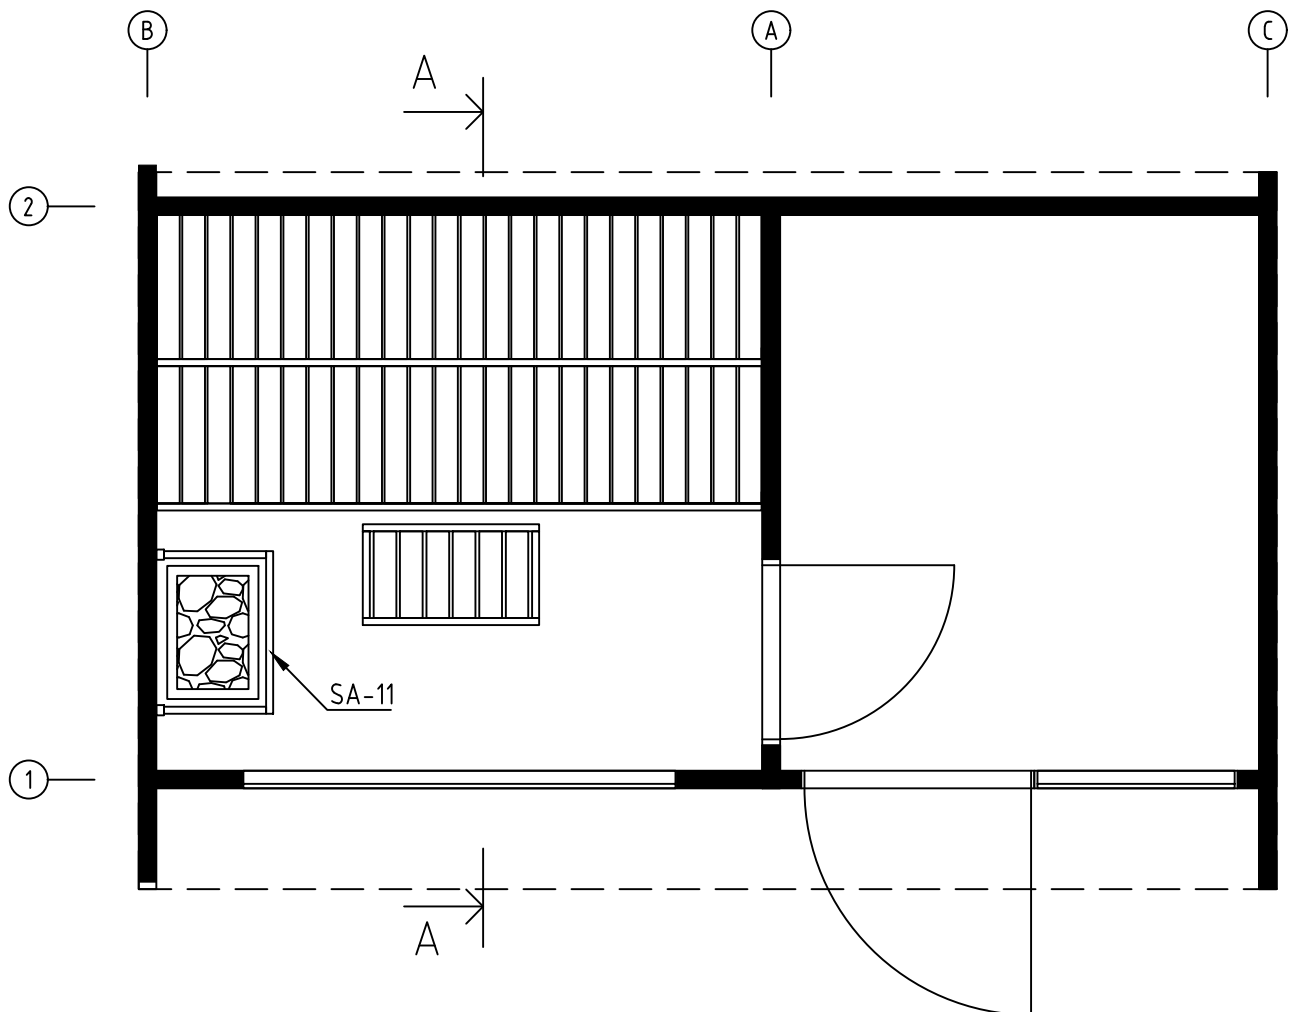
We recommend cutting the lengths of the heater protection details to a suitable length.
Pay attention to the minimum safety distances in the heater manual!
Wir empfehlen, die Länge der Ofenschutz auf eine geeignete Länge zu kürzen.
Beachten Sie die Mindestsicherheitsabstände im Anleitung!




Name-Name-Nom 7055260		Page-Seite-Page 6
View-Aussicht-Vue SAUNA INTERIOR		Scale-Maßstab-Echelle 1:30
Material-Material-Matériau 70x135		Date-Datum-Date 25.09.2023
Drafter-Zeichner-Rédacteur EJ	File	

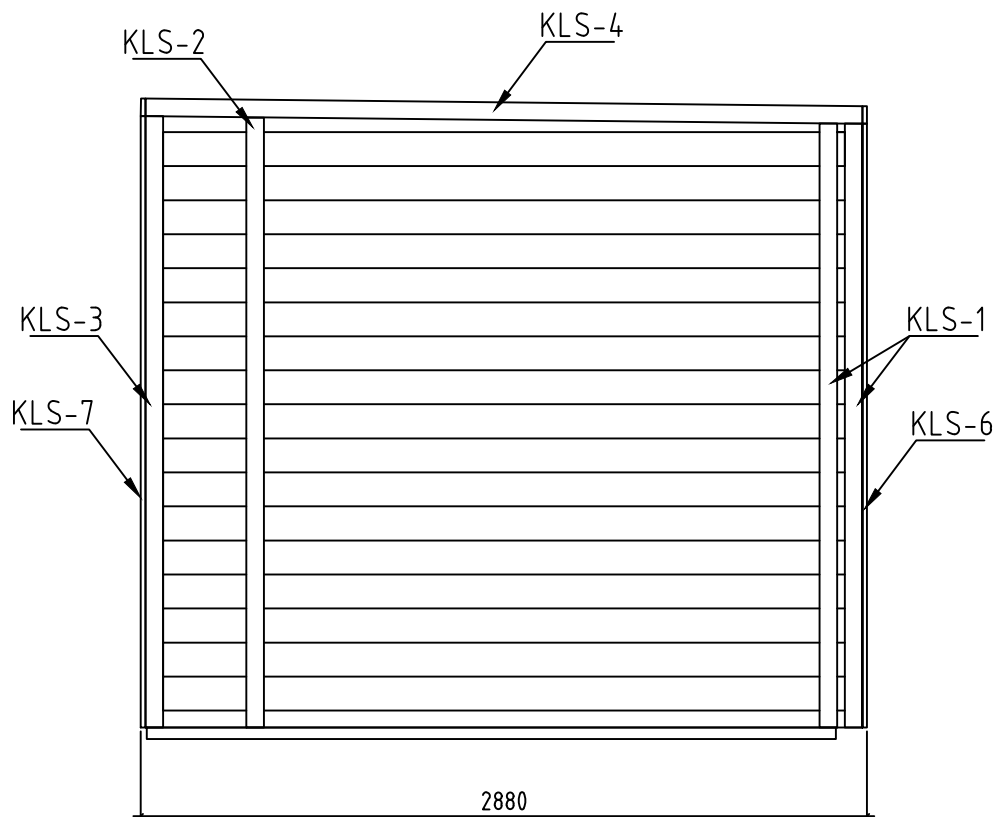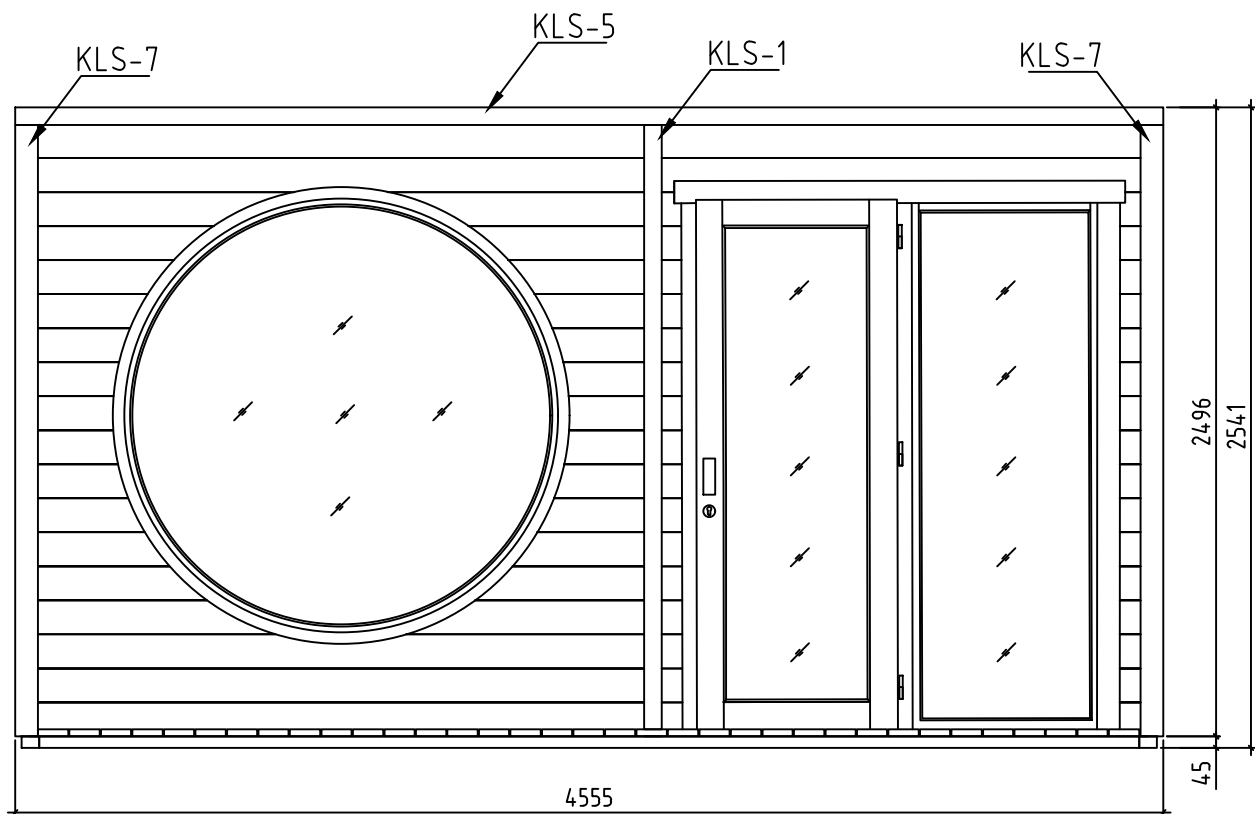


Name-Name-Nom 7055260		Page-Seite-Page 7
View-Aussicht-Vue COVERING BOARD-DECKENLEISTEN-PROFILS DE FINITION		Scale-Maßstab-Echelle
Material-Material-Matériel 70x135		Date-Datum-Date 25.09.2023
Drafter-Zeichner-Rédacteur EJ	File	

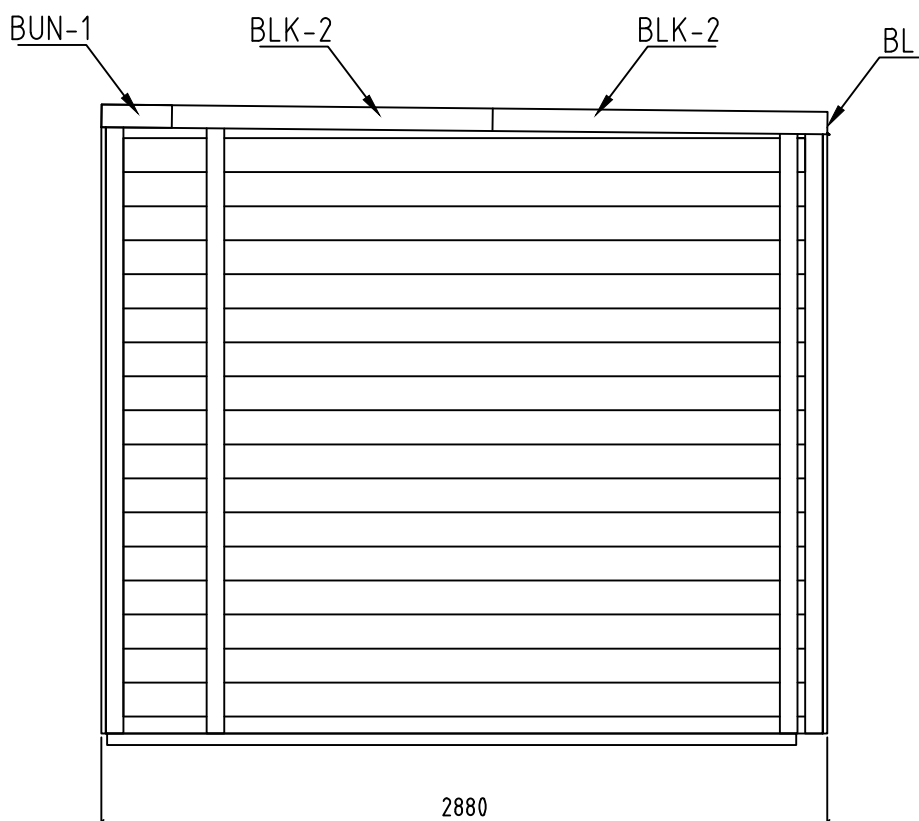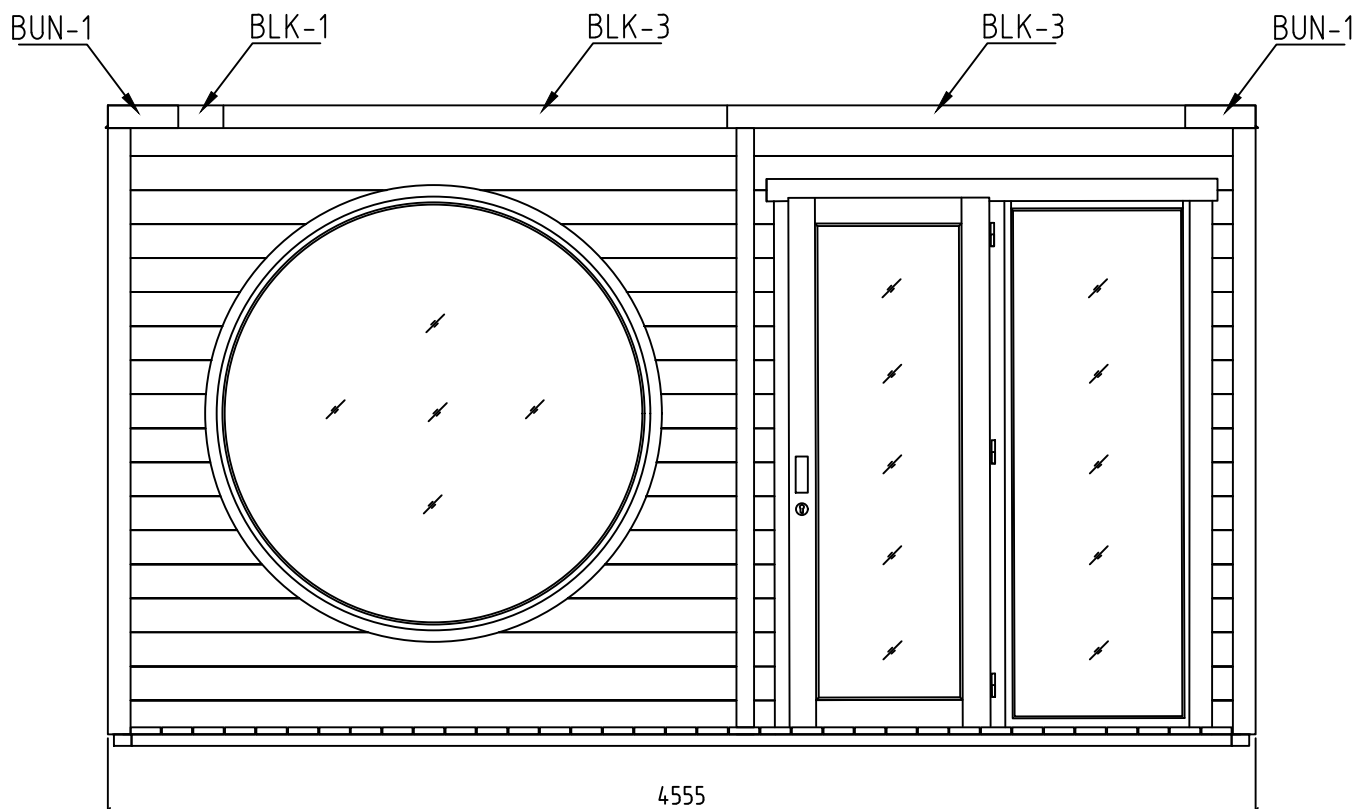

























Name-Name-Nom 7055260		Page-Seite-Page 8
View-Aussicht-Vue SHEET METAL-BLECH FÜR DACH-FINITION DU TOIT		Scale-Maßstab-Echelle 1:30
Material-Material-Matériel 70x135		Date-Datum-Date 25.09.2023
Drafter-Zeichner-Rédacteur EJ	File	






















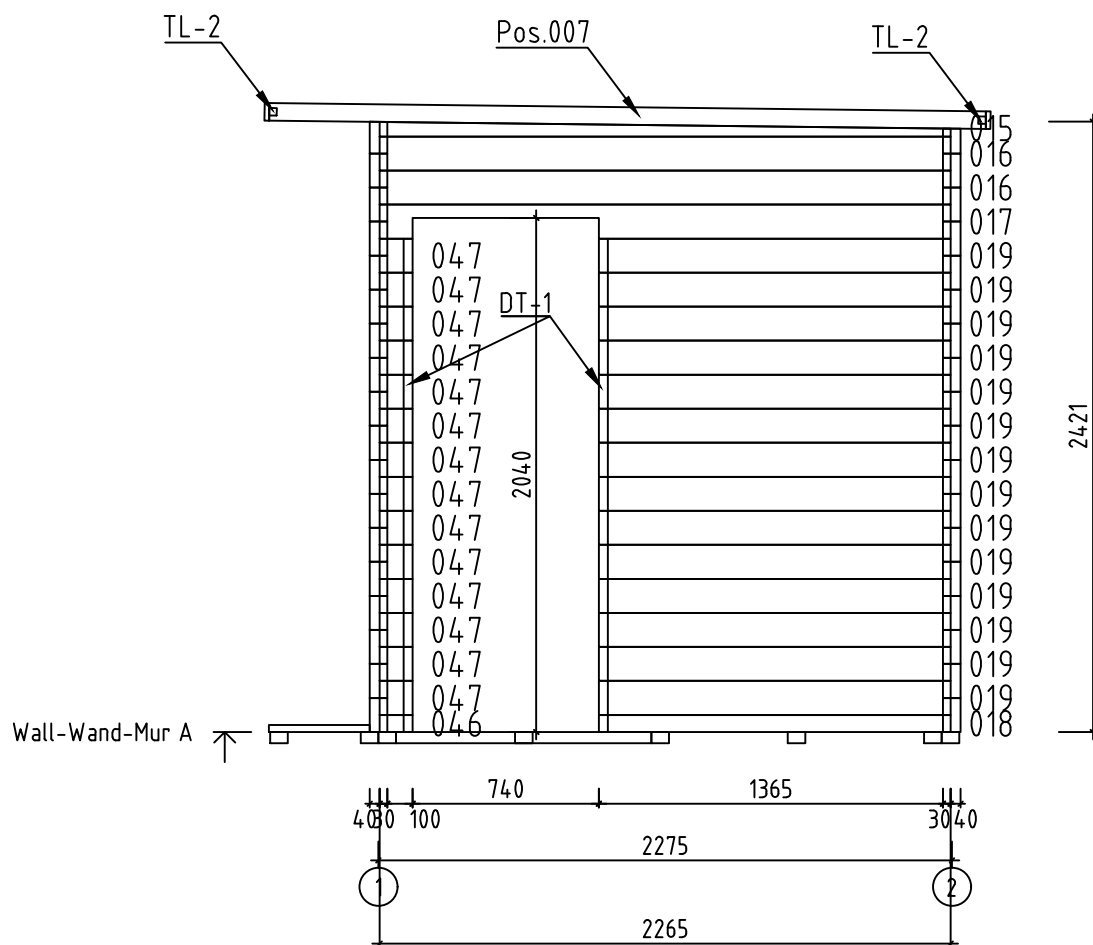


















Name-Name-Nom 7055260		Page-Seite-Page 9
View-Aussicht-Vue Wall-Wand-Mur A		Scale-Maßstab-Echelle 1:30
Material-Material-Matériel 7.0x13.5		Date-Datum-Date 25.09.2023
Drafter-Zeichner-Rédacteur EJ	File	










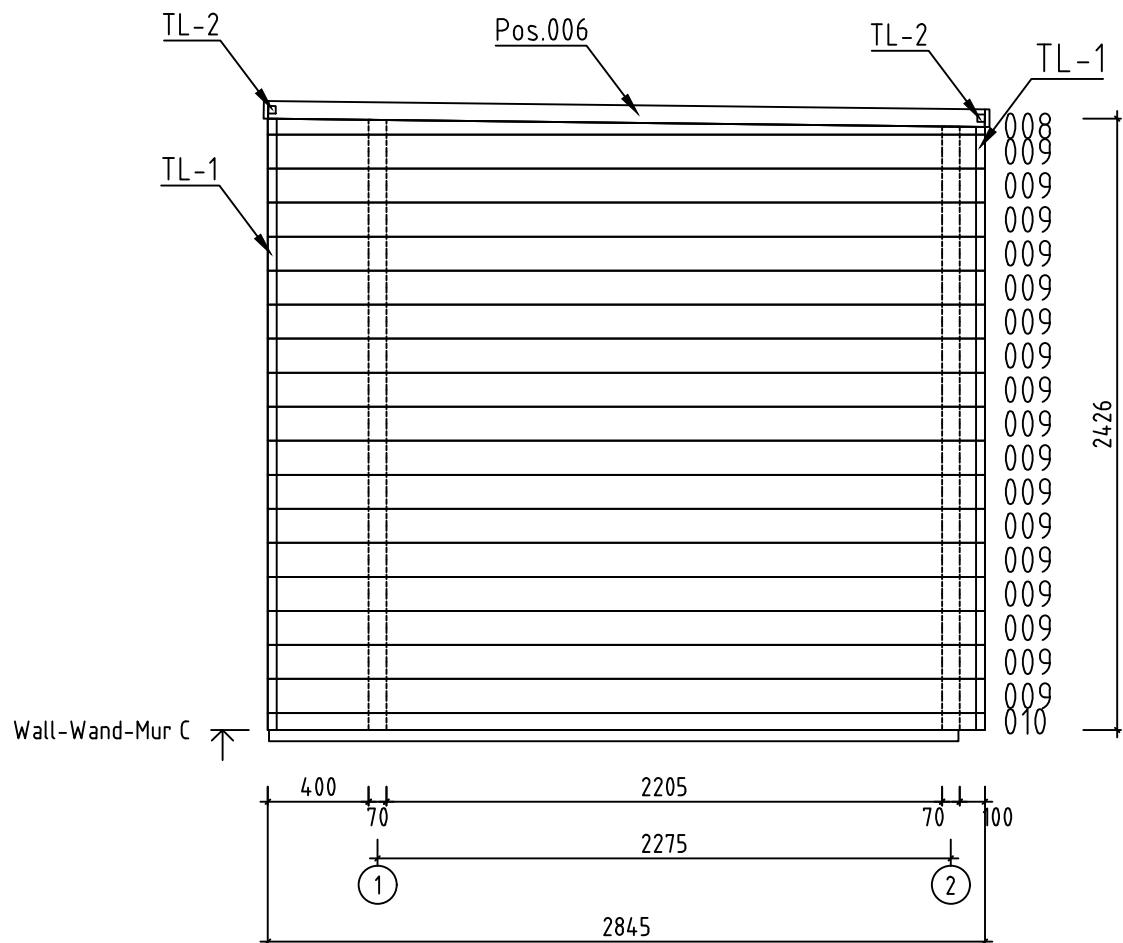


Name-Name-Nom 7055260		Page-Seite-Page 11
View-Aussicht-Vue Wall-Wand-Mur C		Scale-Maßstab-Echelle 1:30
Material-Material-Matériel 7.0x13.5		Date-Datum-Date 25.09.2023
Drafter-Zeichner-Rédacteur EJ	File	

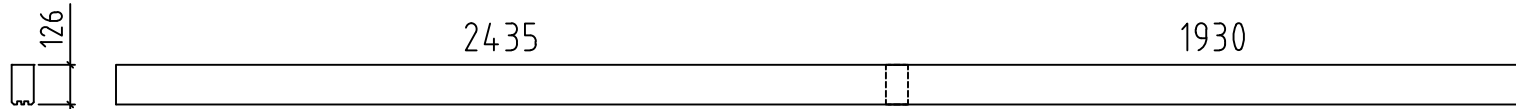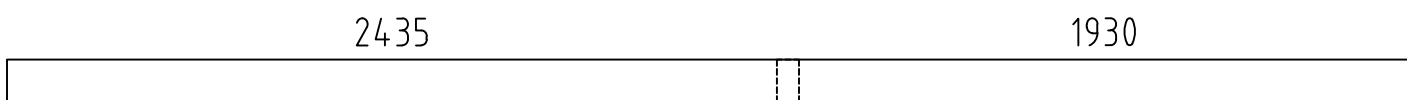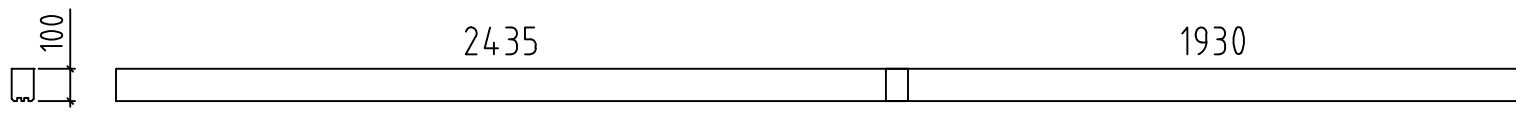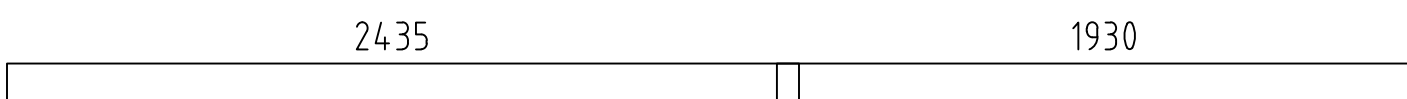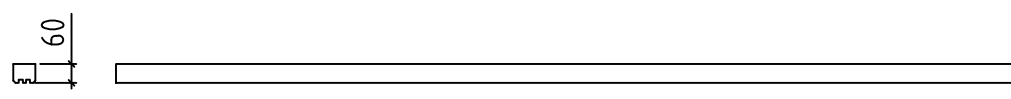 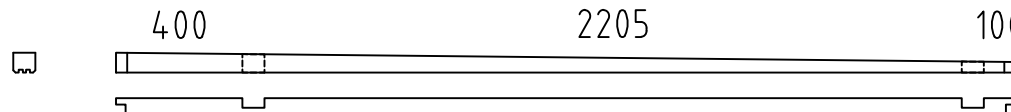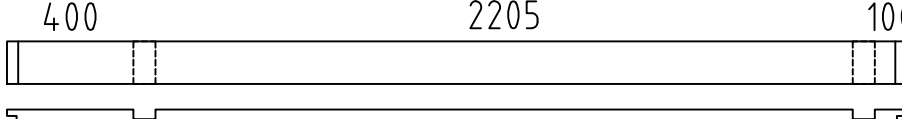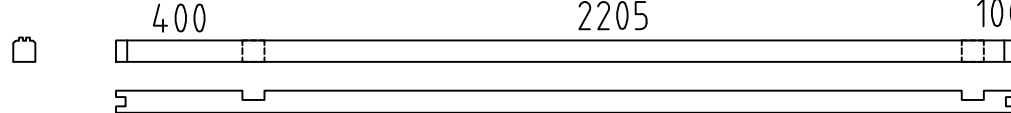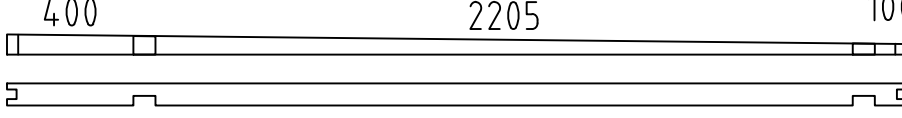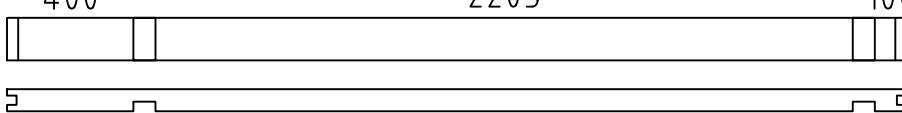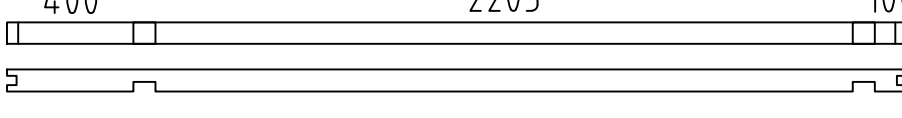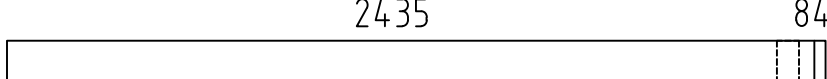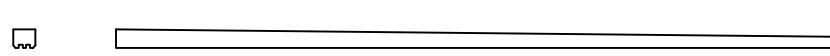 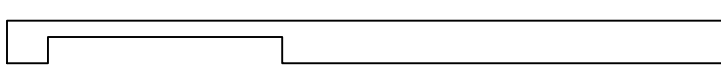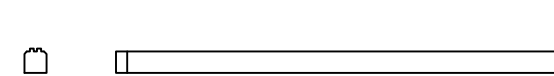 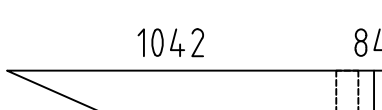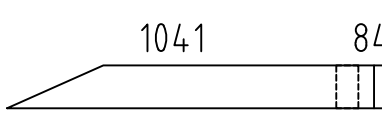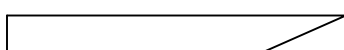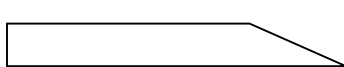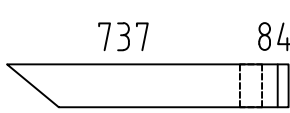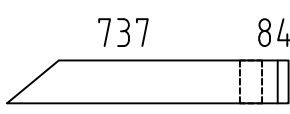Pos	7055260 Piece list - Stückliste - Liste des pieces		Q.	P (mm)	L (mm)
001		1	70x126	4435	
002		1	70x135	4435	
003	SPARE BEAM-ERZATZBOHLE-FAISCEAU DE RECHANGE 	1	70x135	4435	
004		1	70x100	4435	
005		17	70x135	4435	
006		1	70x135	2845	
007		33	70x135	2845	
008		1	70x68	2845	
009		17	70x135	2845	
010		1	70x68	2845	
011		1	70x68	2845	
012		17	70x135	2845	
013		1	70x68	2845	
014		3	70x135	2589	
015		1	70x68	2265	
016		2	70x135	2265	
017		1	70x135	2265	
018		1	70x68	1395	
019		14	70x135	1395	
020		1	70x135	1196	
021		1	70x135	1195	
022		1	70x135	1072	
023		1	70x135	1071	
024		1	70x135	891	
025		1	70x135	891	
Name-Name-Nom 7055260		Date-Datum-Date 25.09.2023		Page-Seite-Page 1/4	

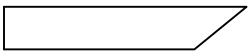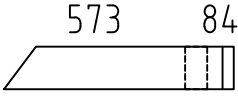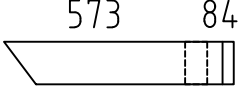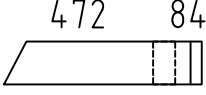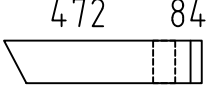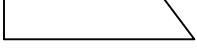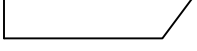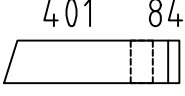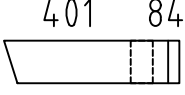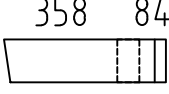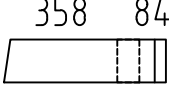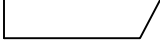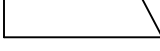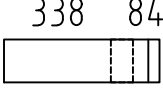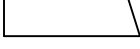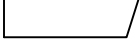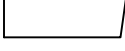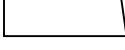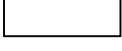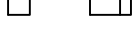  Pos	7055260 Piece list - Stückliste - Liste des pieces	Q.	P (mm)	L (mm)
026		1	70x135	767
027		1	70x135	767
028		1	70x135	727
029		1	70x135	727
030		1	70x135	626
031		1	70x135	626
032		1	70x135	603
033		1	70x135	603
034		1	70x135	555
035		1	70x135	555
036		1	70x135	512
037		1	70x135	512
038		1	70x135	502
039		1	70x135	502
040		1	70x135	492
041		1	70x135	431
042		1	70x135	431
043		1	70x135	388
044		1	70x135	388
045		1	70x135	368
046		1	70x68	130
047		14	70x135	130
048		16	70x135	114
FBI3	FOUNDATION - FUNDAMENT - FONDATION (IMM) 	8	70x45	4365
FBI1	FOUNDATION - FUNDAMENT - FONDATION (IMM) 	2	70x45	2735
Name-Name-Nom 7055260		Date-Datum-Date 25.09.2023	Page-Seite-Page 2/4	

 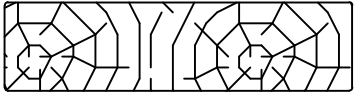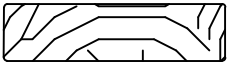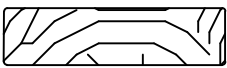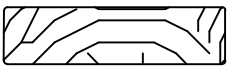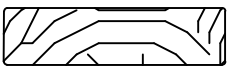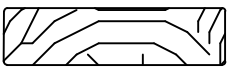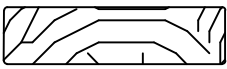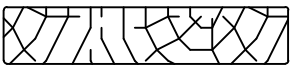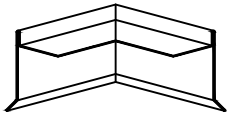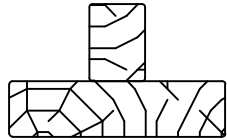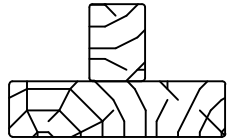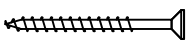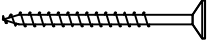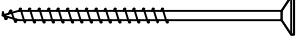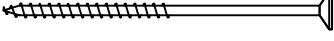Pos	7055260 Piece list - Stückliste - Liste des pieces	Q.	P (mm)	L (mm)
FBI2	FOUNDATION - FUNDAMENT - FONDATION (IMM) 	4	70x45	471
F-1	FLOOR BOARDS-FUSSBODENBRETTER-LAME DE PLANCHER 	38+2	114x28	2200
T-1	TERRACE BOARDS - TERRASSENBRETTER - PLANCHER DE TERRASSE (IMM) 	35+1	120x28	400
FF-1	ZN NAIL FOR FILLET - ZN NÄGEL FÜR LEISTE - POINTE POUR CORNIERE DE FINITION 		18x35	30 m.*
KLS-1	COVERING BOARD - DECKENLEISTEN - PROFILS DE FINITION 	6	18x70	2396
KLS-2	COVERING BOARD - DECKENLEISTEN - PROFILS DE FINITION 	2	18x70	2420
KLS-3	COVERING BOARD - DECKENLEISTEN - PROFILS DE FINITION 	2	18x70	2426
KLS-4	COVERING BOARD - DECKENLEISTEN - PROFILS DE FINITION 	2	18x70	2845
KLS-5	COVERING BOARD - DECKENLEISTEN - PROFILS DE FINITION 	2	18x70	4552
KLS-6	COVERING BOARD - DECKENLEISTEN - PROFILS DE FINITION 	2	18x90	2396
KLS-7	COVERING BOARD - DECKENLEISTEN - PROFILS DE FINITION 	2	18x90	2426
BUN-1	SHEET METAL FOR ROOF COMPLETION (Black) - BLECH FÜR DACH ABSCHLUSS (Schwarz) - FINITION DU TOIT (Noir) 	2		280
BL-1	SHEET METAL FOR ROOF COMPLETION (Black) - BLECH FÜR DACH ABSCHLUSS (Schwarz) - FINITION DU TOIT (Noir) 	1		800
BL-2	SHEET METAL FOR ROOF COMPLETION (Black) - BLECH FÜR DACH ABSCHLUSS (Schwarz) - FINITION DU TOIT (Noir) 	2		2000
BLK-1	SHEET METAL FOR ROOF COMPLETION (Black) - BLECH FÜR DACH ABSCHLUSS (Schwarz) - FINITION DU TOIT (Noir) 	1		350
BLK-2	SHEET METAL FOR ROOF COMPLETION (Black) - BLECH FÜR DACH ABSCHLUSS (Schwarz) - FINITION DU TOIT (Noir) 	4		1400
BLK-3	SHEET METAL FOR ROOF COMPLETION (Black) - BLECH FÜR DACH ABSCHLUSS (Schwarz) - FINITION DU TOIT (Noir) 	2		2000
TL-1	FIXING FILLET - FIXIRUNGSLEISTE - PROFIL DE FIXATION 	4	30x30	2390
TL-2	FIXING FILLET - FIXIRUNGSLEISTE - PROFIL DE FIXATION 	2	30x30	4515
DT-1	FIXING FILLET FOR DOOR - FIXIRUNGSLEISTE FÜR TÜR - PROFIL DE FIXATION DES PORTES 	2	48x70	1990
DT-2	FIXING FILLET FOR DOOR - FIXIRUNGSLEISTE FÜR TÜR - PROFIL DE FIXATION DES PORTES 	2	48x70	2160
HS	SCREW FOR COVERING BOARD (KLS) - SCHRAUBE FÜR DECKENLEISTEN (KLS) - VIS POUR PROFILS DE FINITION (KLS) 	120	ø4.5x50	
HS	SCREW FOR TERRACE BOARD - SCHRAUBE FÜR TERRASSENBRETT - VIS POUR PLANCHER DE TERRASSE 	145	ø4.5x60	
HS	SCREW FOR 1. WALL BEAM - SCHRAUBE FÜR 1. BOHLENREIHE - VIS DE FIXATION DES FONDATIONS 	9	ø5x100	
HS	SCREW FOR FUNDAMENT (FBI) - SCHRAUBE ZUR BEFESTIGUNG FUNDAMENT (FBI) - VIS POUR FONDATION (FBI) 	52	ø5x120	
Name-Name-Nom 7055260		Date-Datum-Date 25.09.2023	Page-Seite-Page 3/4	

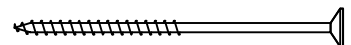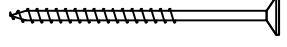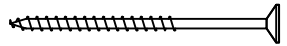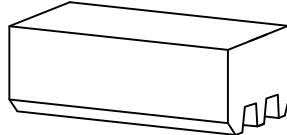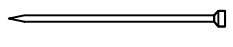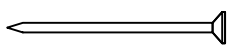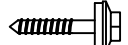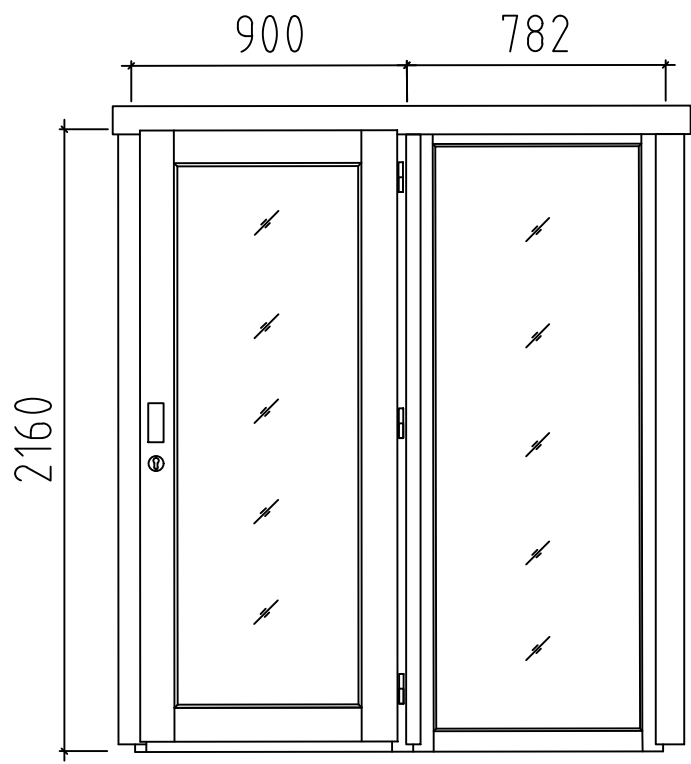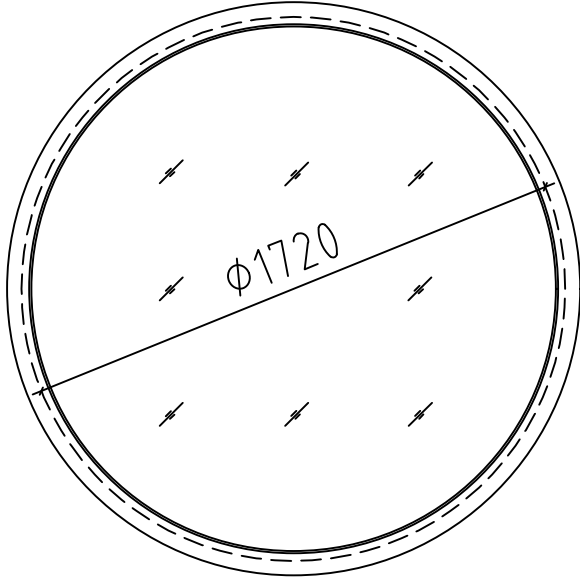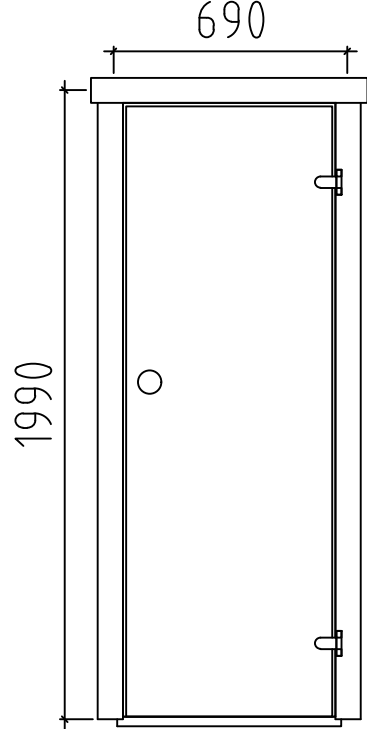Pos	7055260 Piece list - Stückliste - Liste des pieces	Q.	P (mm)	L (mm)
HS	SCREW FOR FIXING Pos.006; 007; 008; 011; 015 - SCHRAUBE FÜR Pos.006 007; 008; 011; 015 - VIS POUR Pos.Pos.006; 007; 008; 011; 015 	142	ø5x120	
HS	SCREW FOR WALL MOUNTING - SCHRAUBE FÜR WANDMONTAGE - VIS DE FIXATION AU MUR 	220	ø5x90	
HS	SCREW FOR FIXING FILLET - SCHRAUBE FÜR FIXIRUNGSLEISTE - VIS POUR PROFIL DE FIXATION (TL WT DT) 	50	ø5x90	
HB	HAMMER BLOCK - SCHLAGHOLZ - CALLE DE FRAPPE 	2	70mm	
NF	ZN NAIL FOR FILLETS - ZN NÄGEL FÜR LEISTEN - POINTE POUR CORNIERE 	60	ø1.4x40	
NF	ZN NAIL FOR FLOOR - ZN NÄGEL FÜR FUSSBODENBRETTER - CLOUS POUR PLANCHER 	210	ø2.5x60	
HS	SHEET METAL SCREWS (Black) - BLECHSCHRAUBEN (Schwarz) - VIS A TOLE (Noir) 	50	ø4.8x28	
	DOOR-TÜR-PORTE, AST PRE (Mirror, ISO, Toughened) R 	1	1682x2160	
	WINDOW-FENSTER-FENETRE AST 1H (Mirror, ISO, Toughened) C 	1	ø1720	
	DOOR-TÜR-PORTE, AST Sauna R 	1	690x1990	
	* Cut into lenght on site (If needed) - Bitte selber anpassen (Falls nötig) - Couper à la longueur sur place (selon la nécessité)			
Name-Name-Nom 7055260		Date-Datum-Date 25.09.2023	Page-Seite-Page 4 / 4	