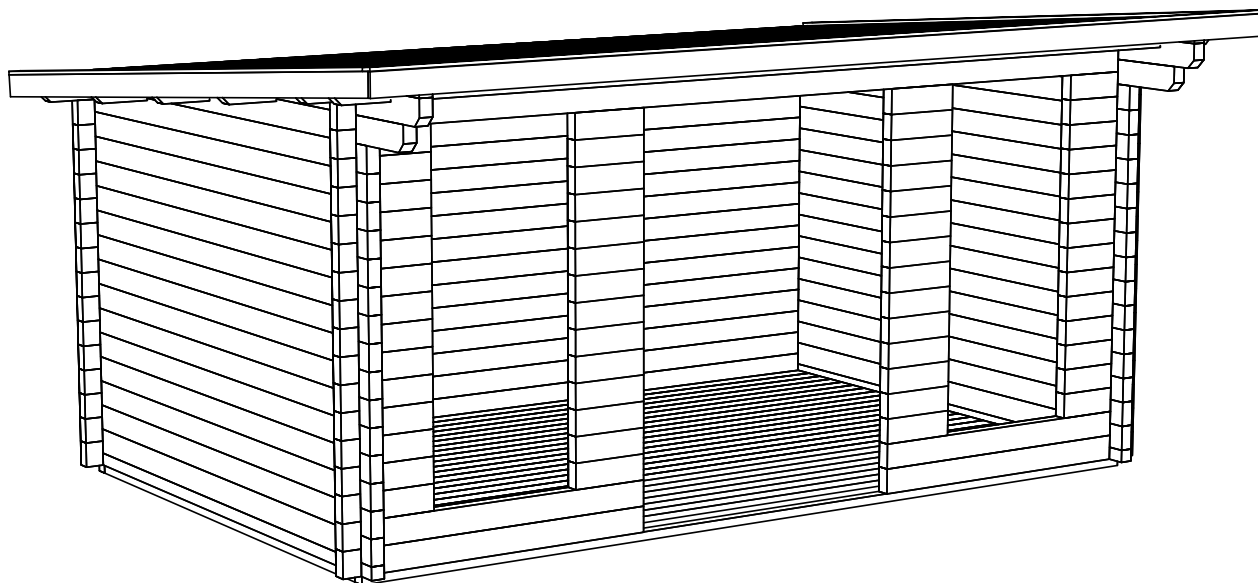
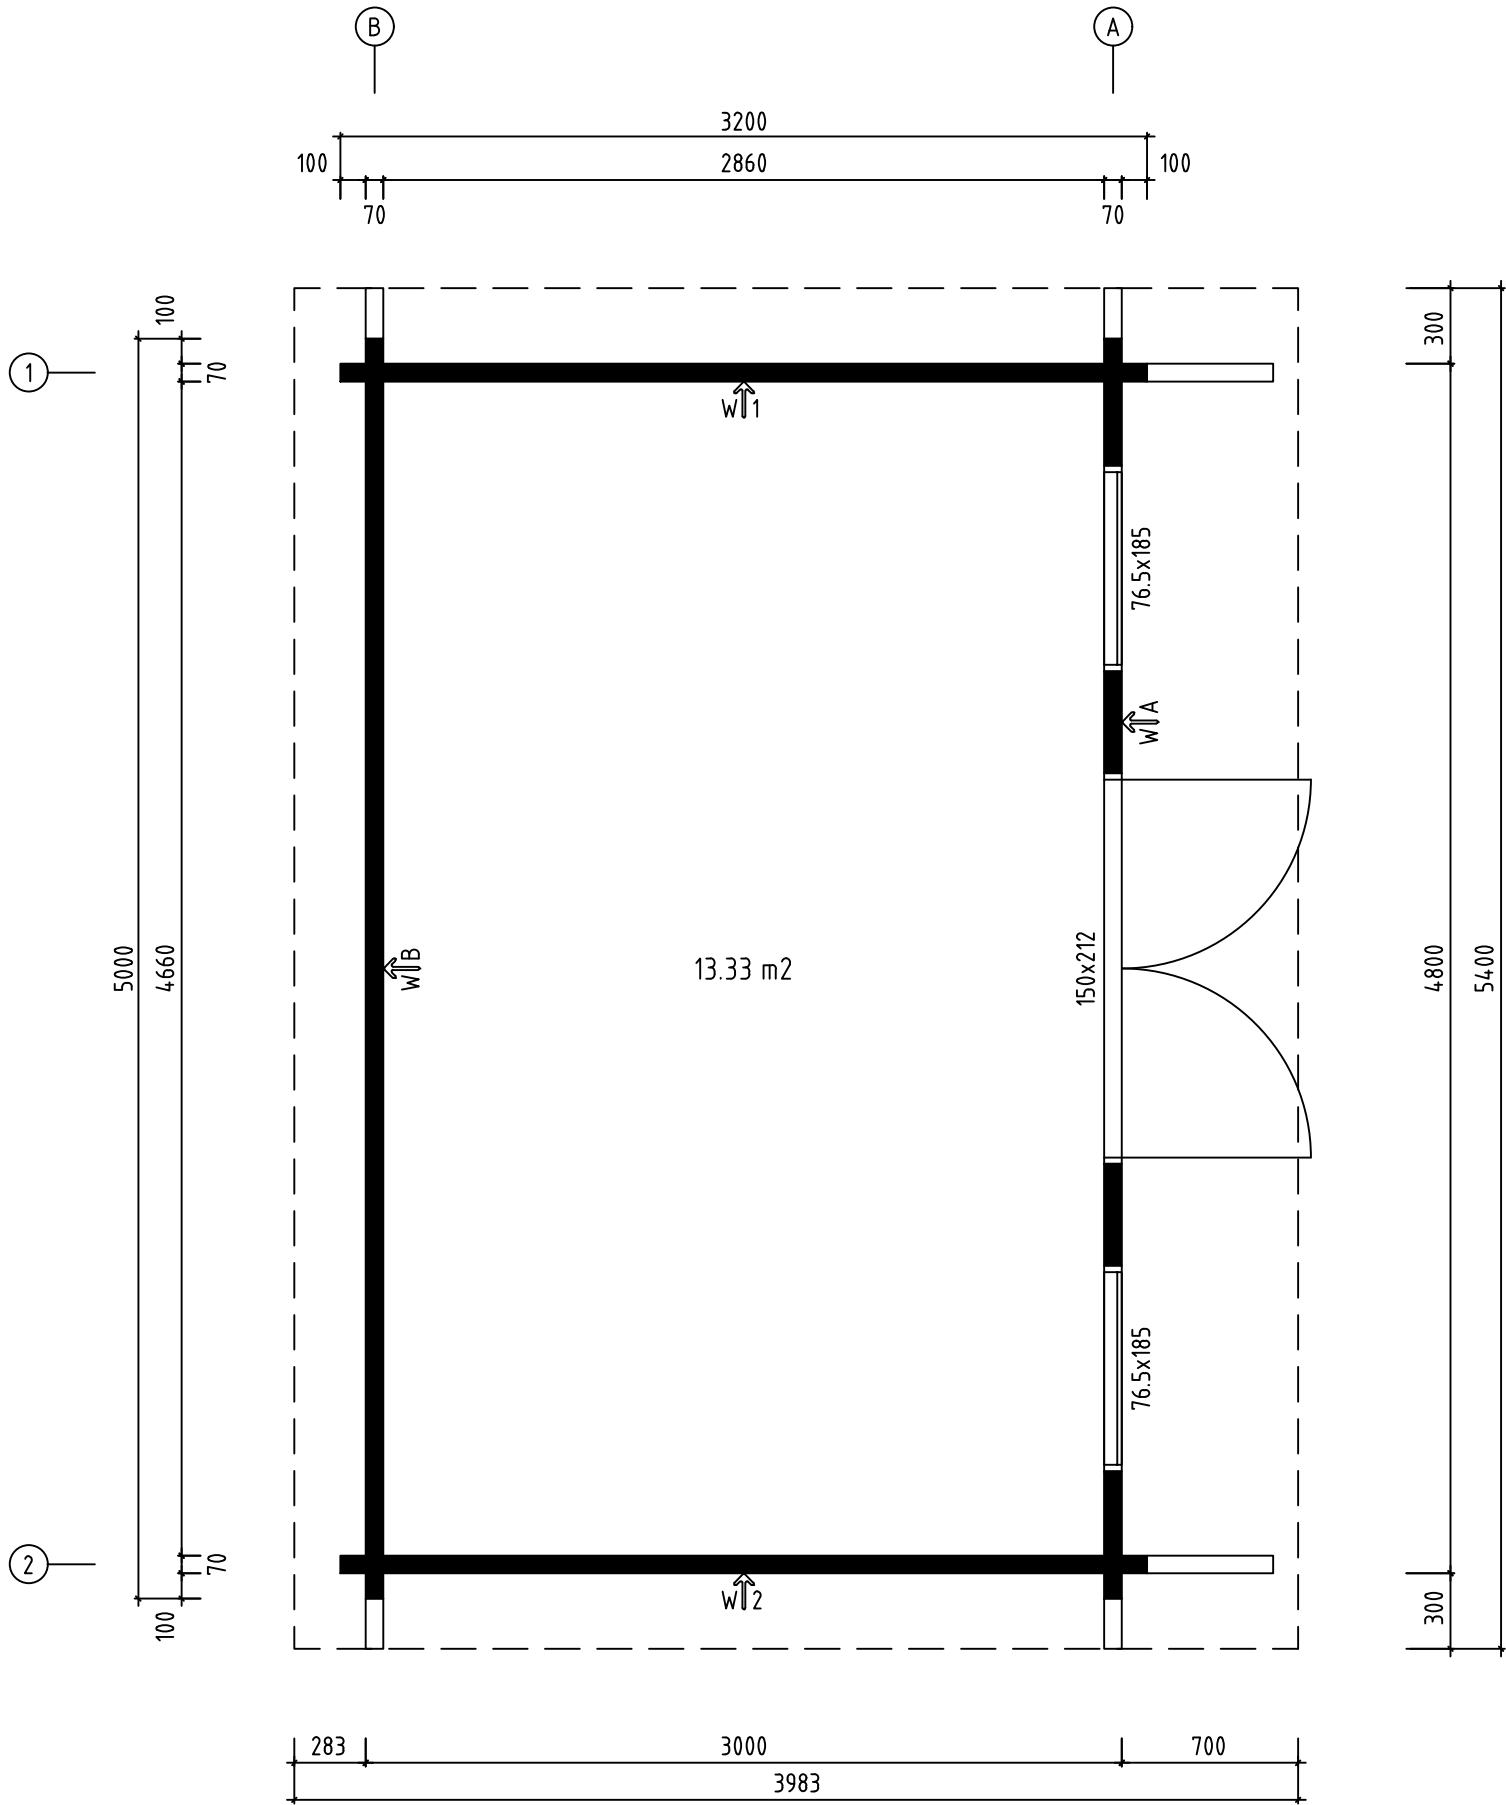
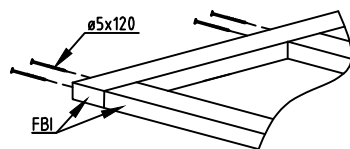
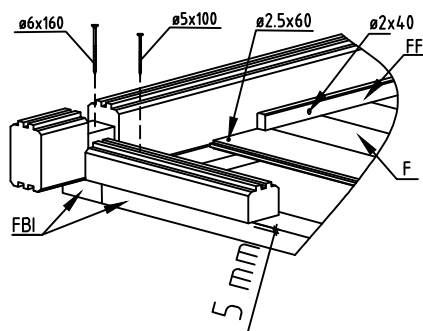
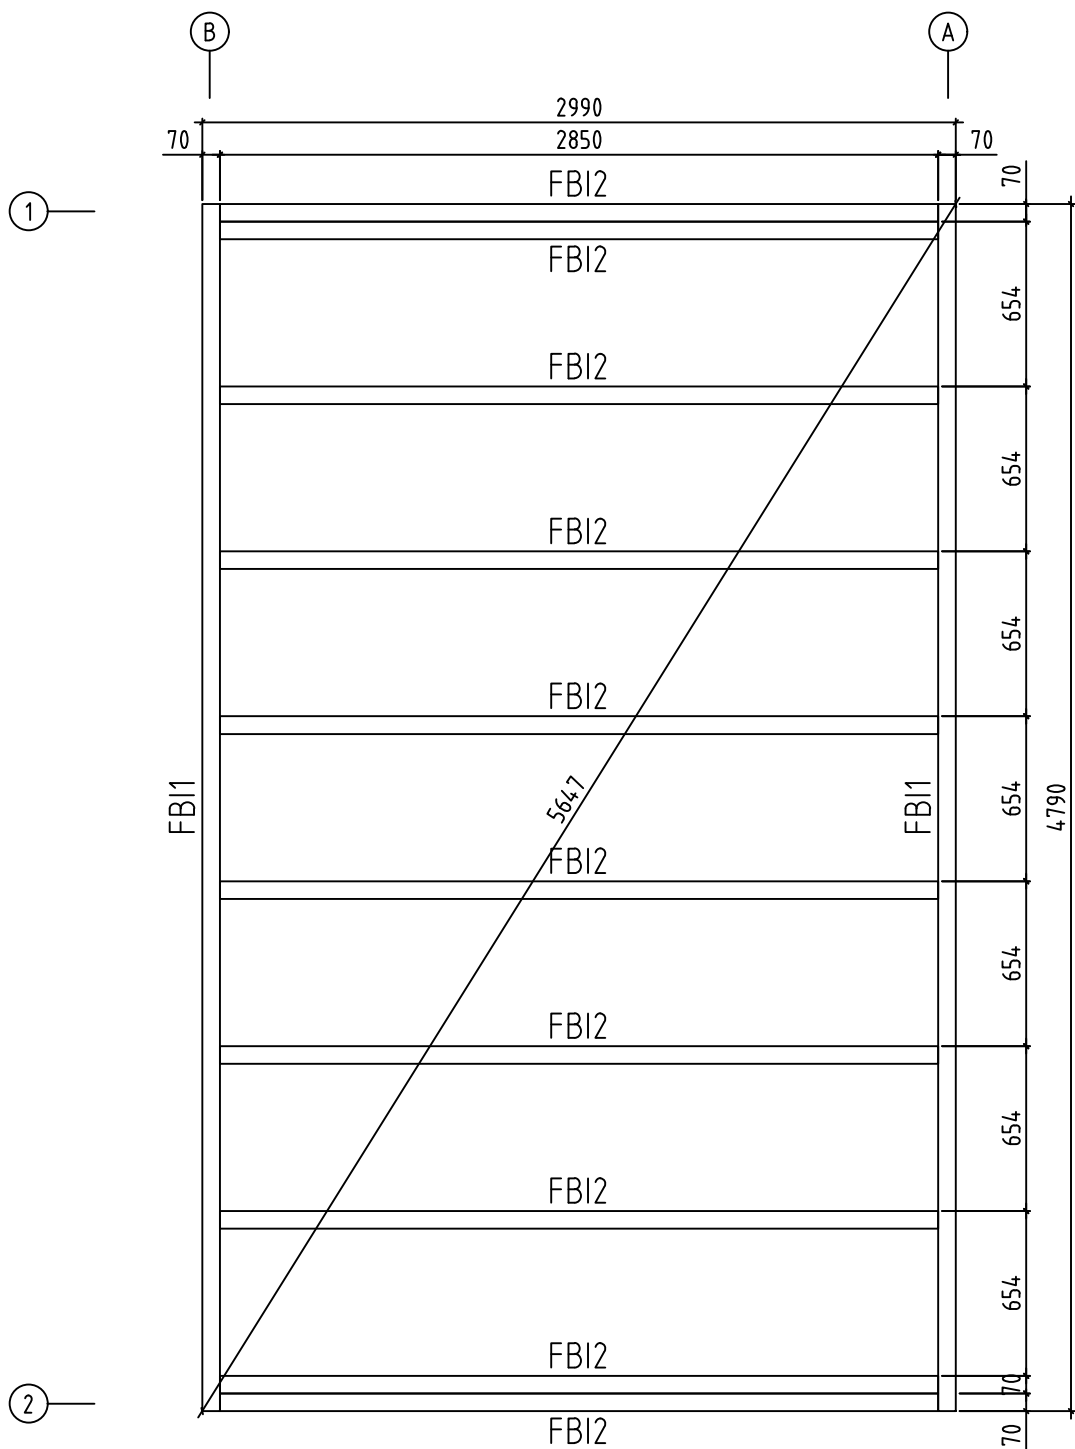





Name-Name-Nom 7031121	Page-Seite-Page 1
View-Aussicht-Vue 3D	Scale-Maßstab-Echelle 1:30
Material-Material-Matériel 70x135	Date-Datum-Date 06.09.2024
Drafter-Zeichner-Rédacteur EJ	File






Name-Name-Nom 7031121		Page-Seite-Page 2
View-Aussicht-Vue GROUNDPLAN - GRUNDPLAN - PLAN DE MASSE		Scale-Maßstab-Echelle 1:30
Material-Material-Matériel 70x135		Date-Datum-Date 06.09.2024
Drafter-Zeichner-Rédacteur EJ	File	




Name-Name-Nom 7031121		Page-Seite-Page 3
View-Aussicht-Vue FOUNDATION - FUNDAMENT - FONDATION		Scale-Maßstab-Echelle 1:30
Material-Material-Matériel 70x135		Date-Datum-Date 06.09.2024
Drafter-Zeichner-Rédacteur EJ	File	

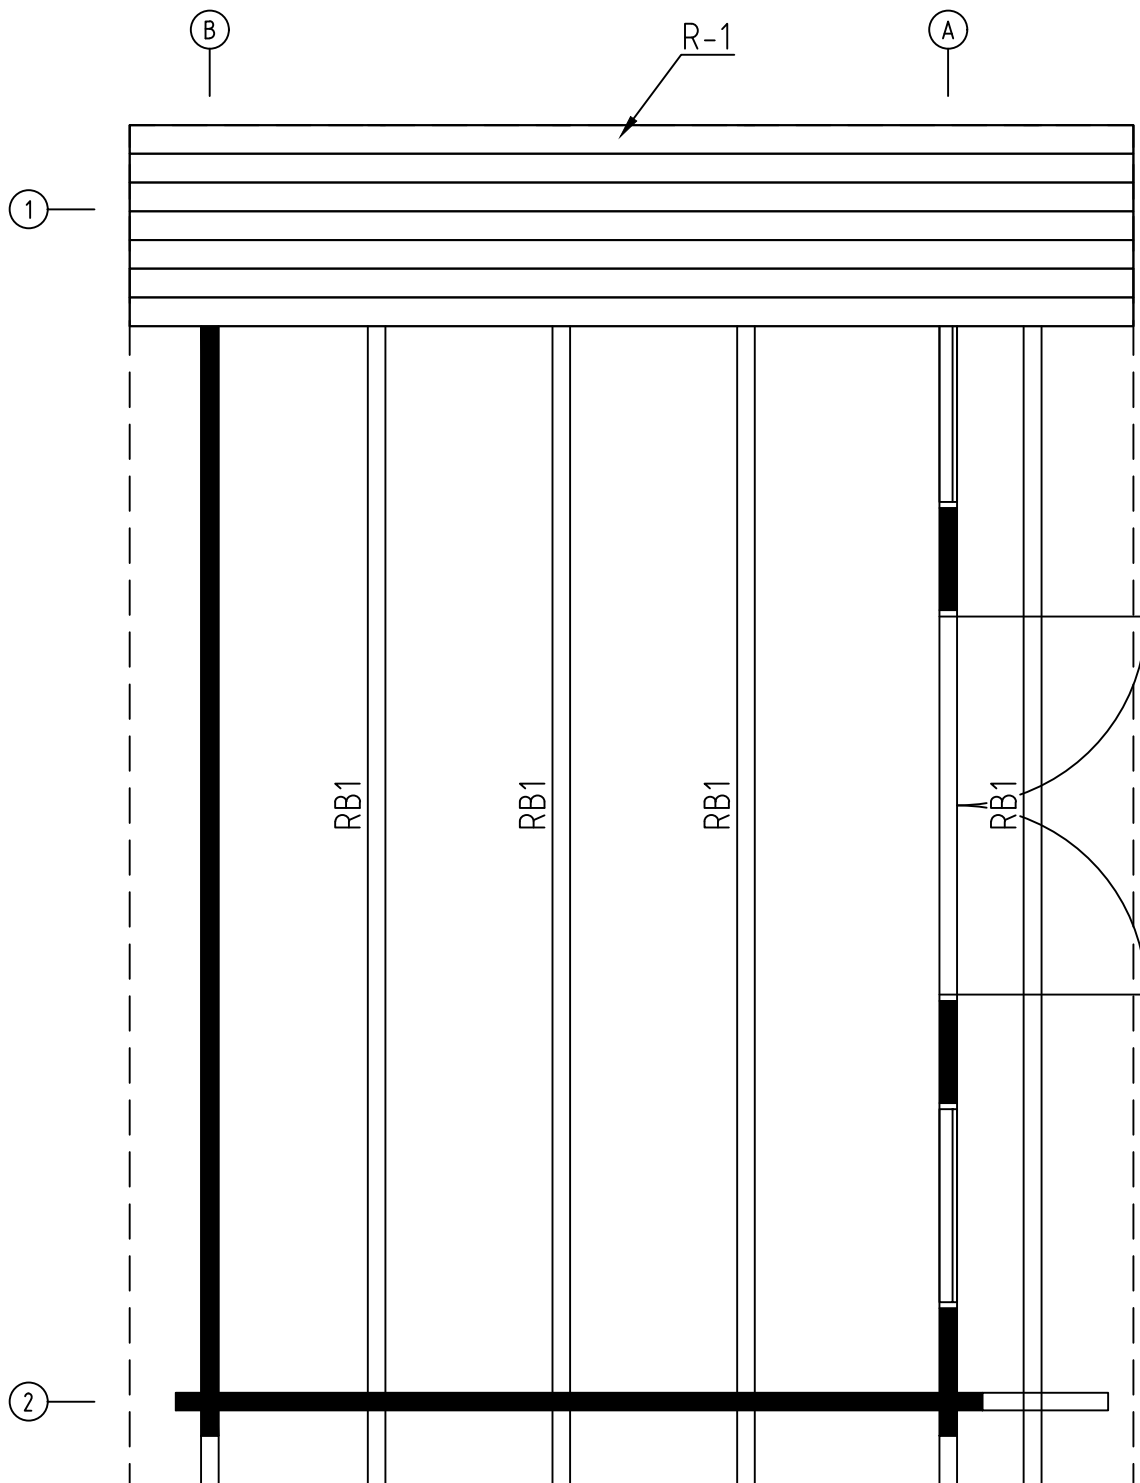


Name-Name-Nom 7031121		Page-Seite-Page 5
View-Aussicht-Vue ROOF PLAN-DACH-PLAN-PLAN DU TOIT		Scale-Maßstab-Echelle 1:30
Material-Material-Matériel 70x135		Date-Datum-Date 06.09.2024
Drafter-Zeichner-Rédacteur EJ	File	

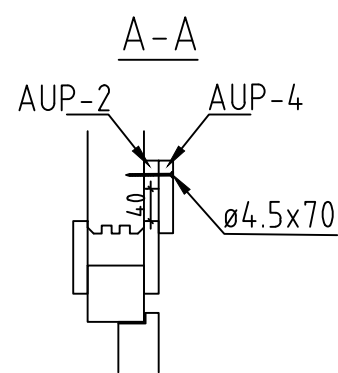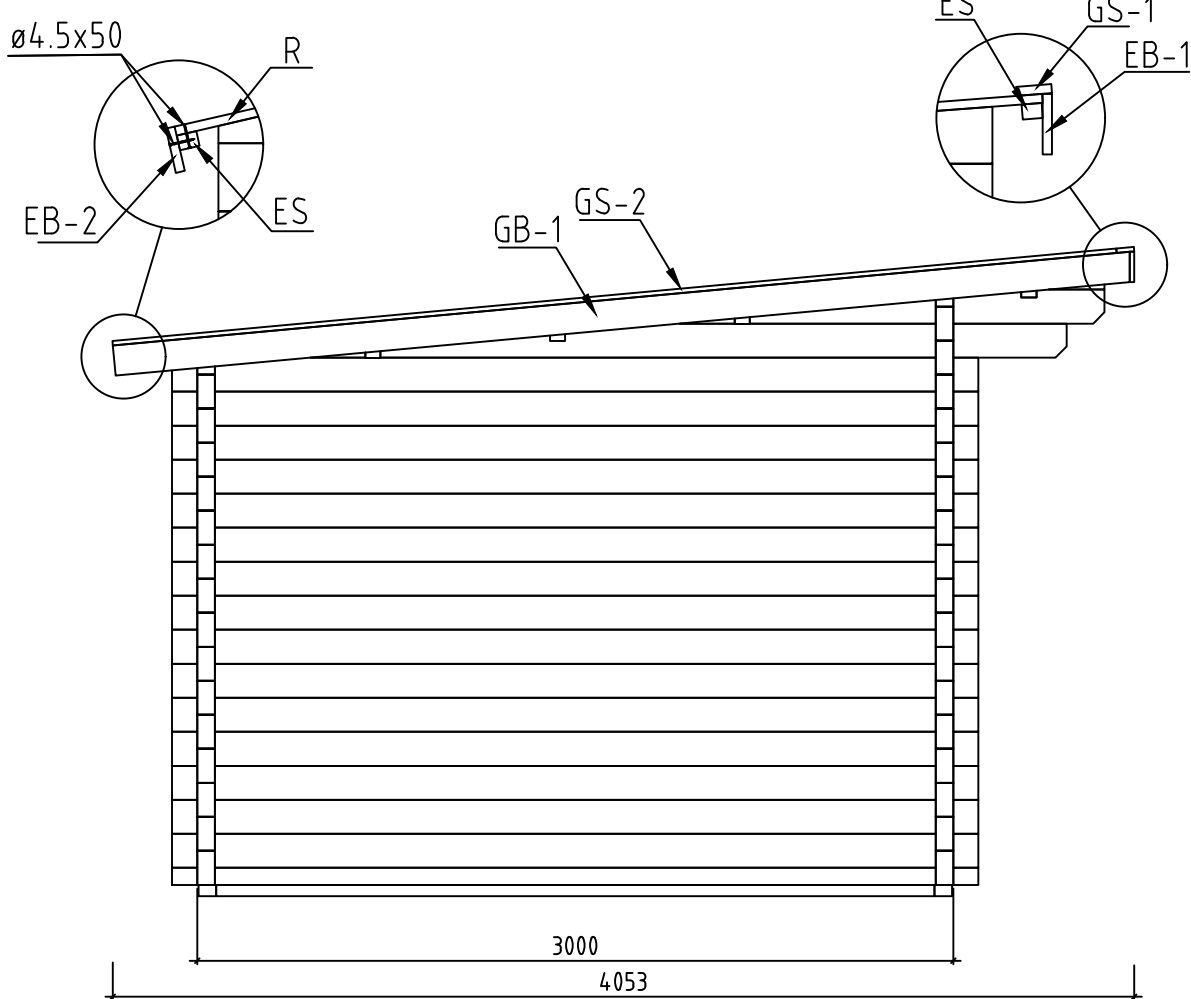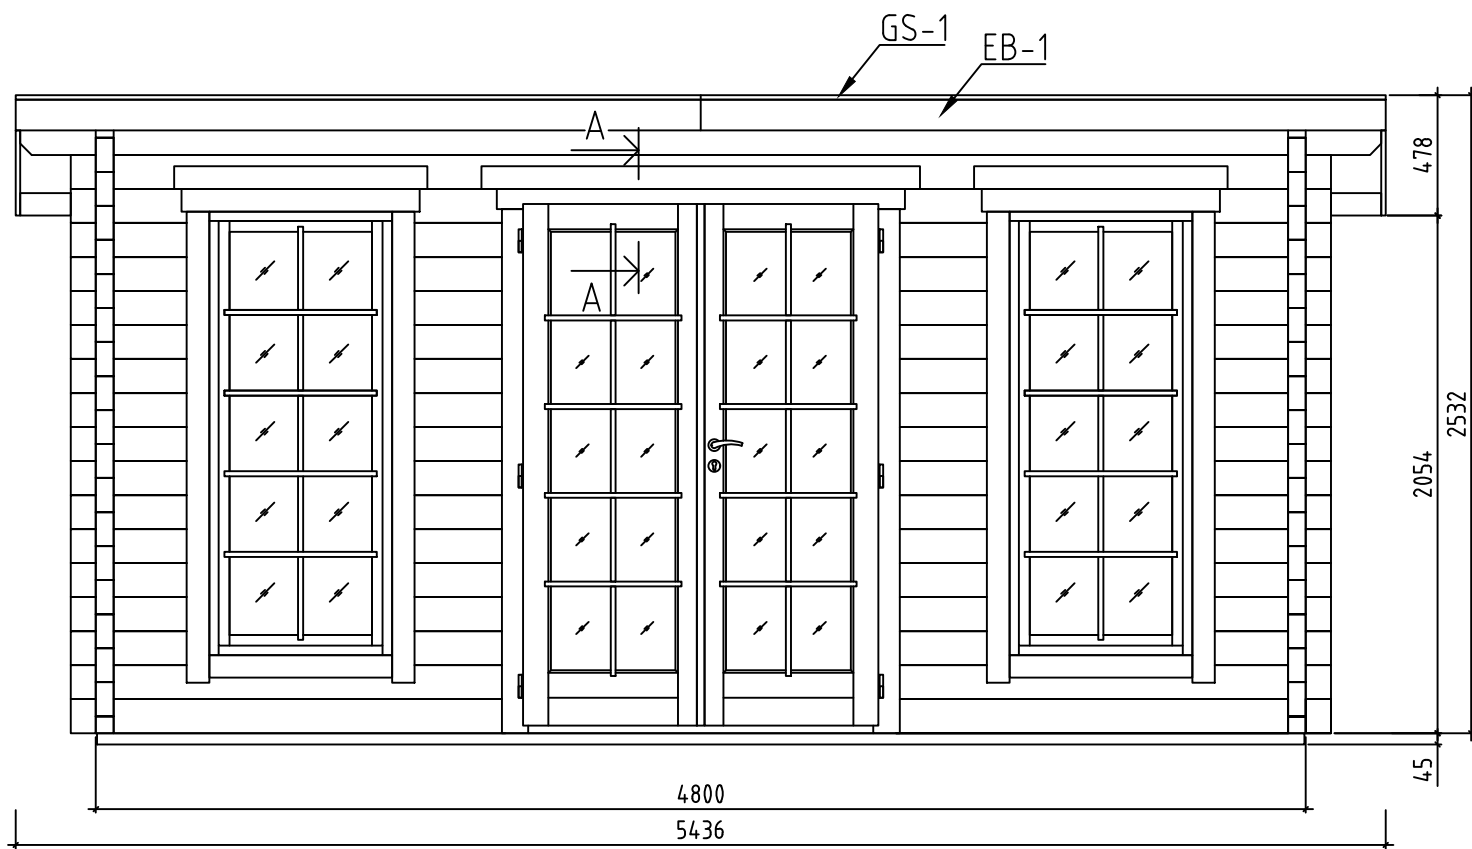


Name-Name-Nom 7031121	Page-Seite-Page 6
View-Aussicht-Vue VIEWS-ANSICHTEN-VUE DES MURS	Scale-Maßstab-Echelle 1:30
Material-Material-Matériau 70x135	Date-Datum-Date 06.09.2024
Drafter-Zeichner-Rédacteur EJ	File

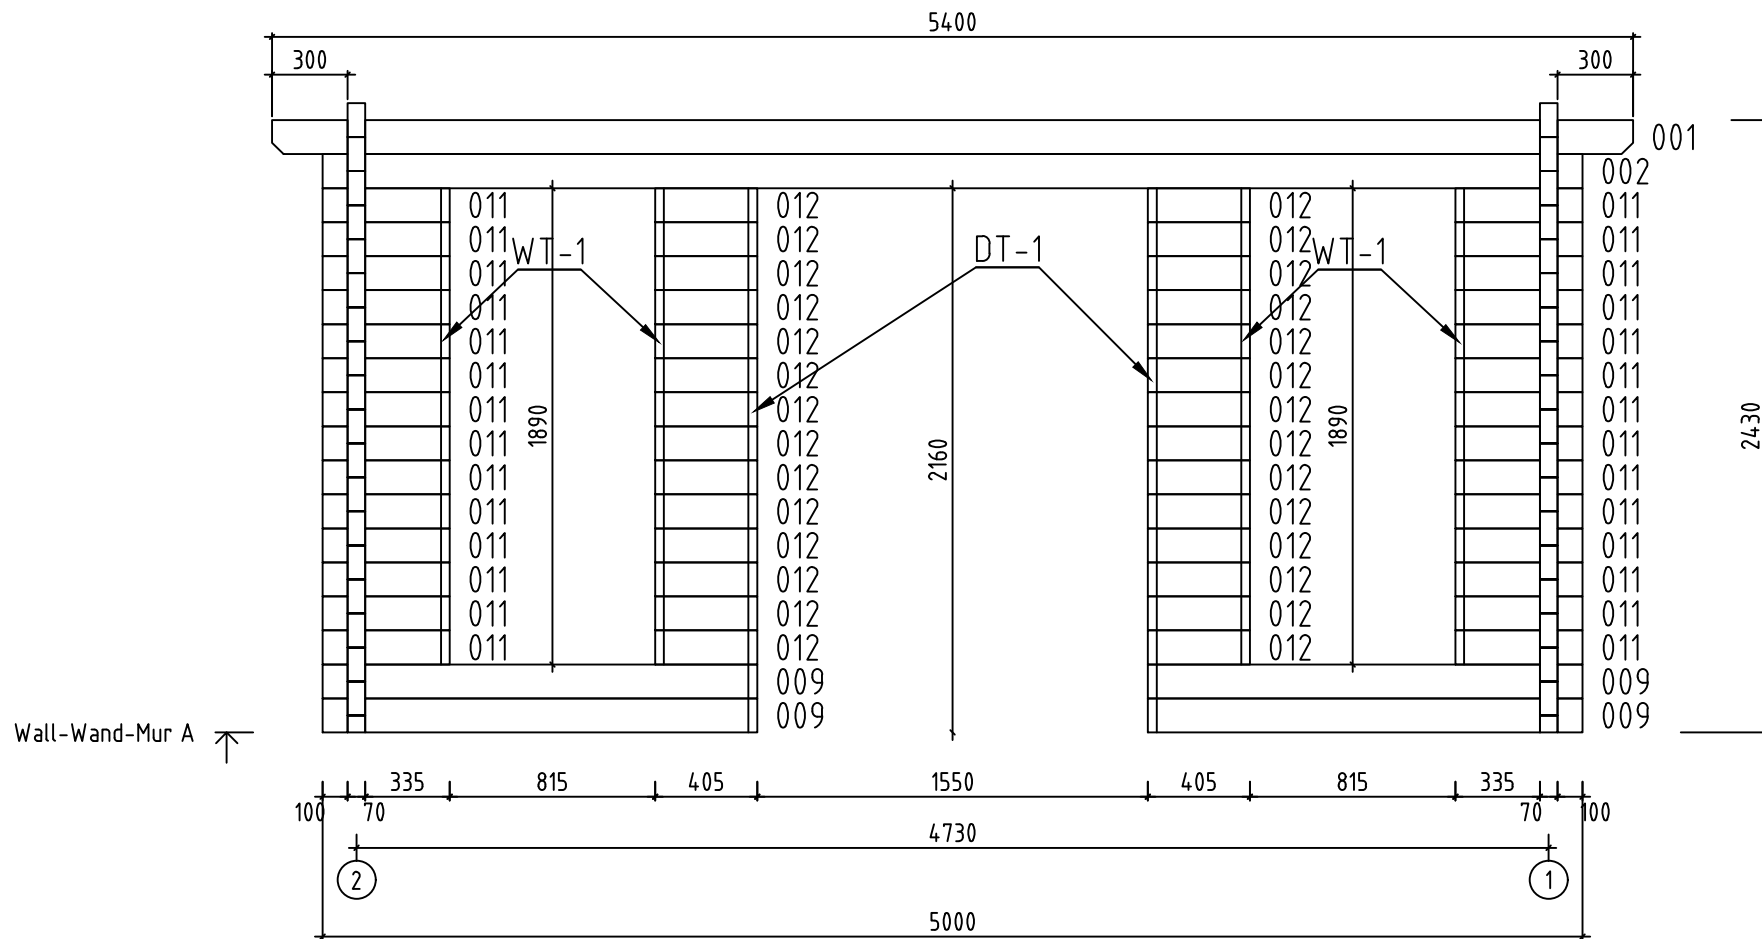


















Name-Name-Nom 7031121		Page-Seite-Page 7
View-Aussicht-Vue Wall-Wand-Mur A		Scale-Maßstab-Echelle 1:30
Material-Material-Matériau 7.0x13.5		Date-Datum-Date 06.09.2024
Drafter-Zeichner-Rédacteur EJ	File	


















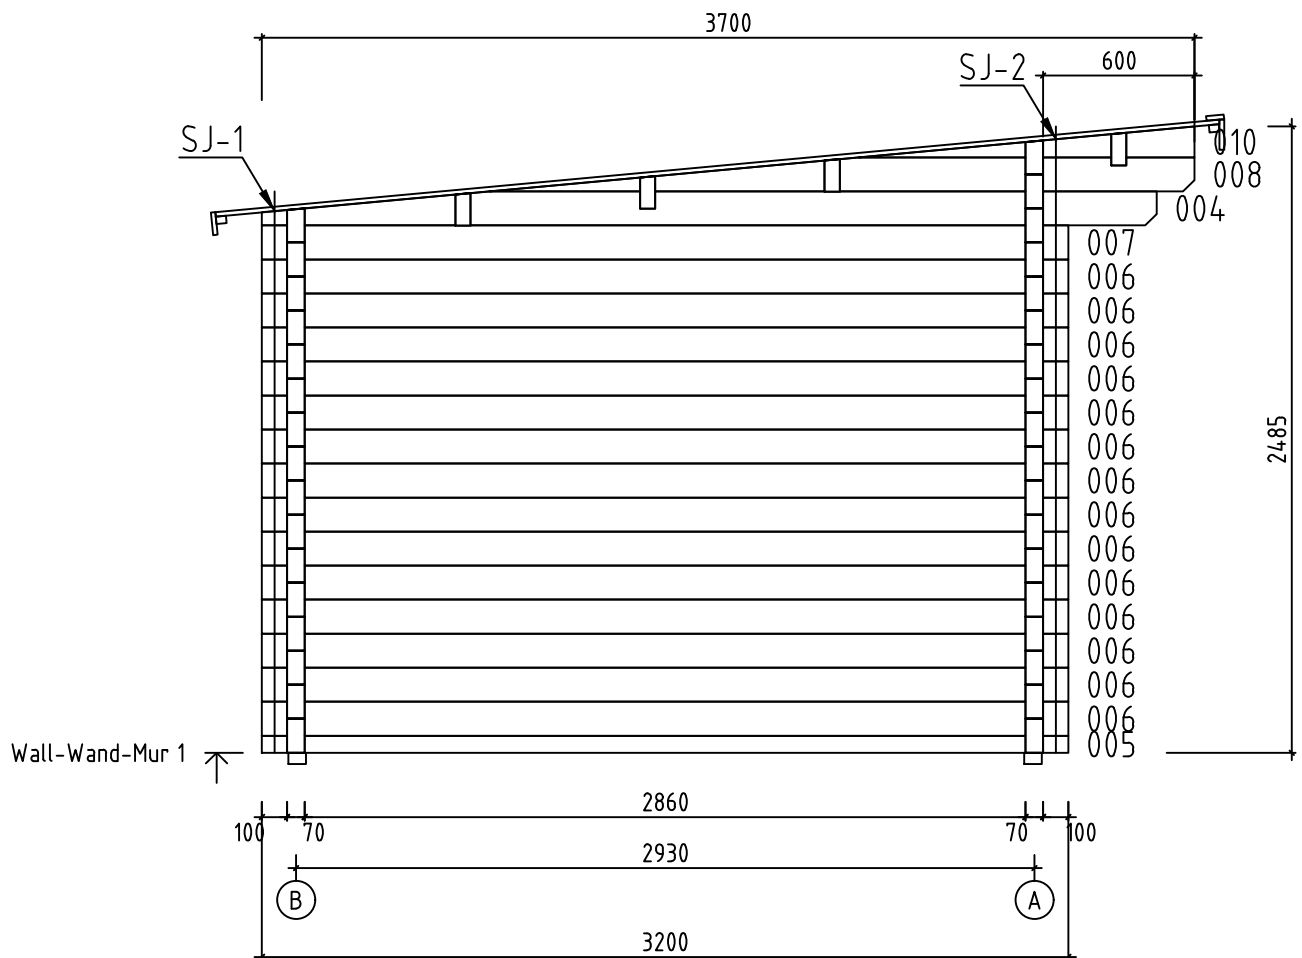


Name-Name-Nom 7031121		Page-Seite-Page 9
View-Aussicht-Vue Wall-Wand-Mur 1		Scale-Maßstab-Echelle 1:30
Material-Material-Matériel 7.0x13.5		Date-Datum-Date 06.09.2024
Drafter-Zeichner-Rédacteur EJ	File	

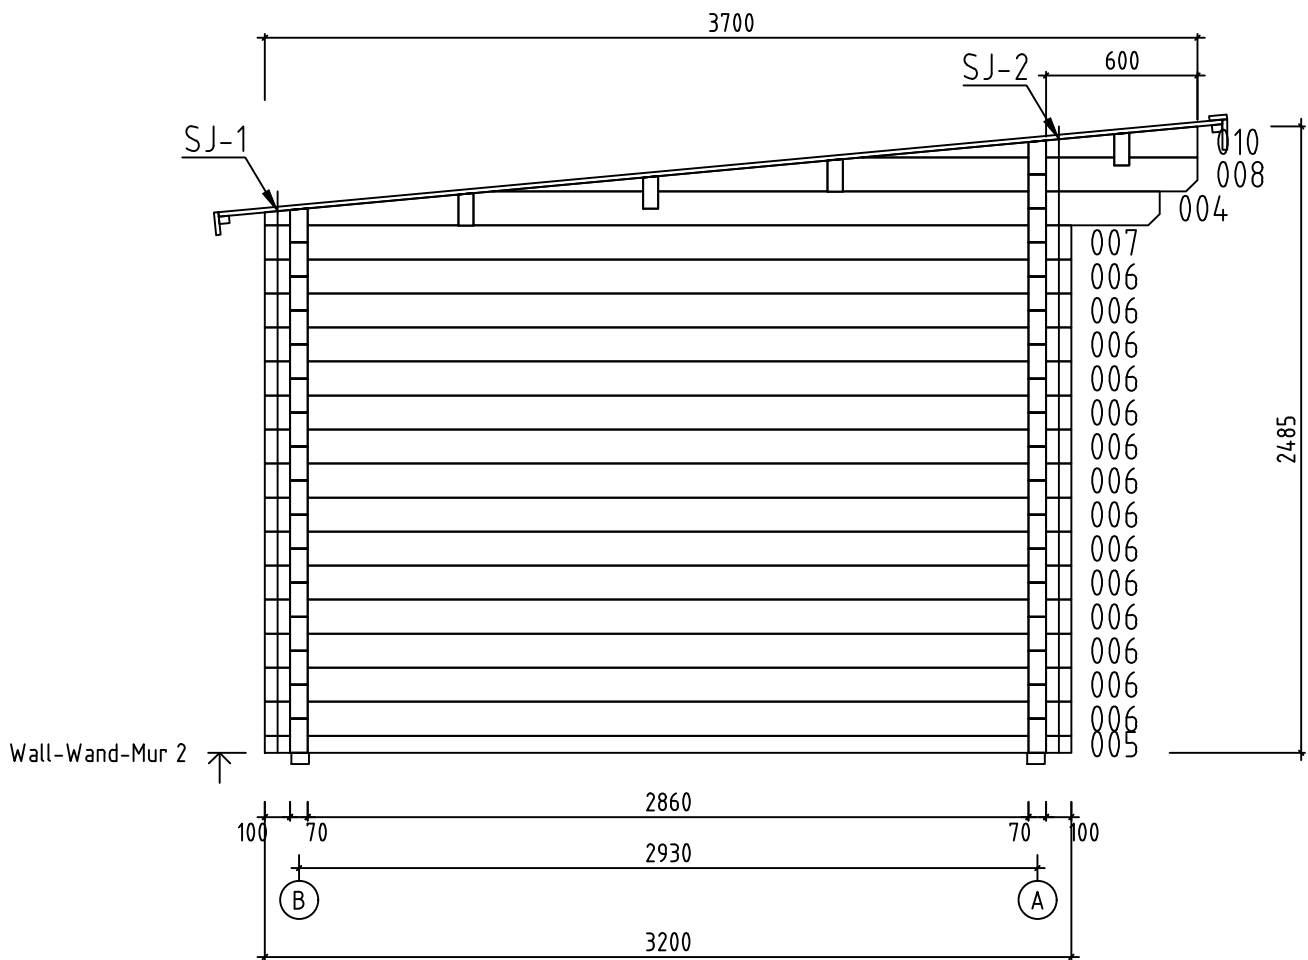

Name-Name-Nom 7031121	Page-Seite-Page 10
View-Aussicht-Vue Wall-Wand-Mur 2	Scale-Maßstab-Echelle 1:30
Material-Material-Matériel 7.0x13.5	Date-Datum-Date 06.09.2024
Drafter-Zeichner-Rédacteur EJ	File

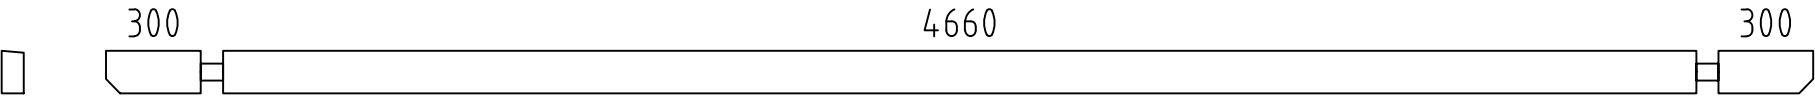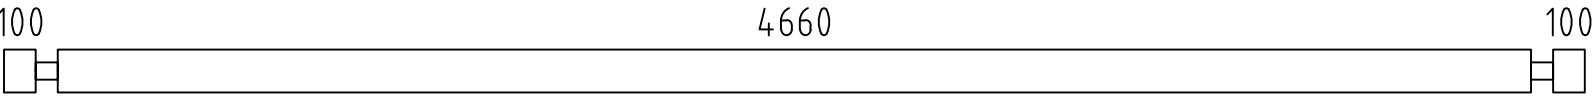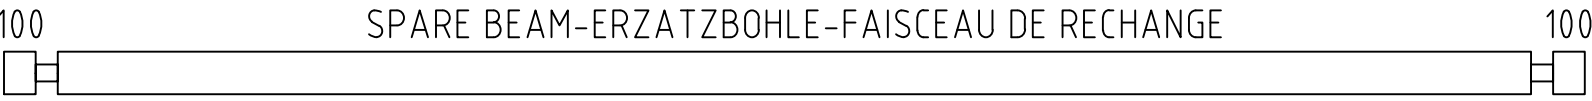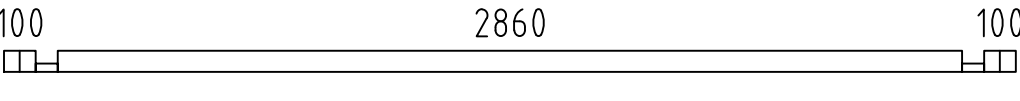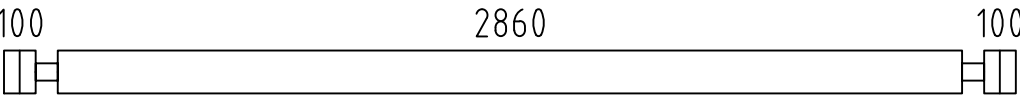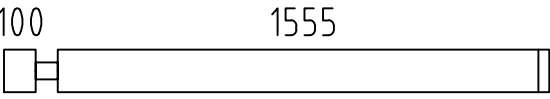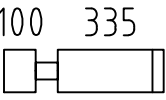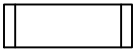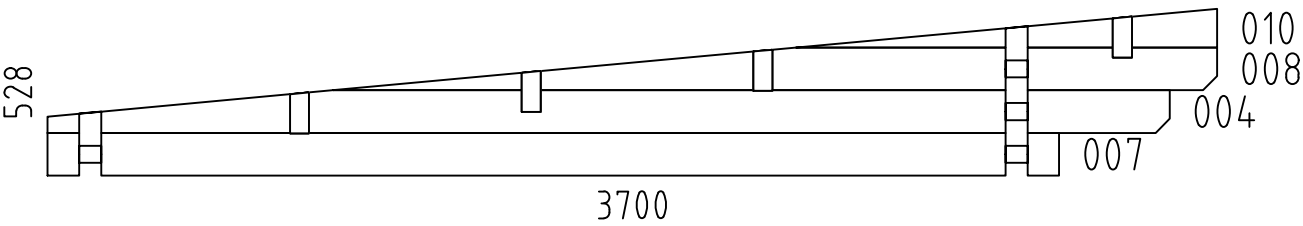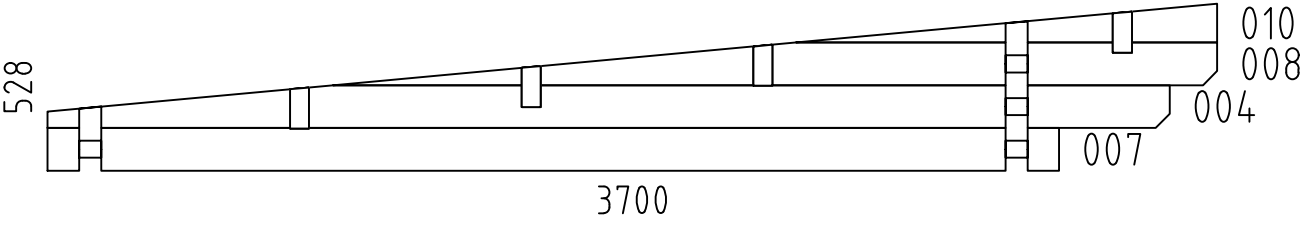  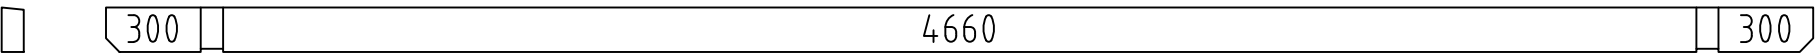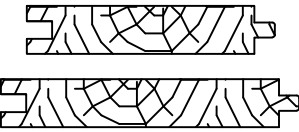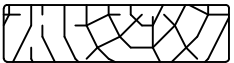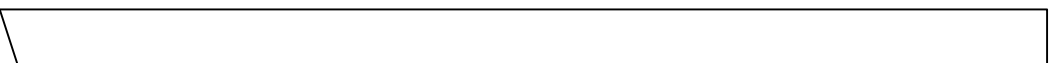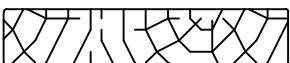Pos	7031121 Piec ie list - Stü ck liste - List e des pi e ces	Q.	P (mm)	L (mm)
001		2	70x135	5400
002		16	70x135	5000
003	 SPARE BEAM-ERZATZBOHLE-FAISCEAU DE RECHANGE	1	70x135	5000
005		2	70x68	3200
006		28	70x135	3200
009		4	70x135	1725
011		28	70x135	505
012		28	70x135	405
W1-1		1		
W2-1		1		
FBI1	FOUNDATION - FUNDAMENT - FONDATION (IMM) 	2	70x45	4790
FBI2	FOUNDATION - FUNDAMENT - FONDATION (IMM) 	10	70x45	2850
RB1	ROOF BEAM - DACHBALKEN - PANNE DE TOIT 	4	70x140	5400
F-1	FLOOR BOARDS-FUSSBODENBRETTER-LAME DE PLANCHER 	25+1	114x28	4654
R-1	ROOF BOARDS - DACHBRETTER - VOLIGES  or-oder-ou	62+1 48+1	88x18 114x18	4000
FF-1	FLOOR FILLET-FUSSBODENLEISTE - CORNIERE DE FINITION DU PLANCHER 		18x35	16 m.
AUP-1	WEATHER BOARD - REGENABSCHLUSSBRETT 	2	18x35	1000
AUP-2	WEATHER BOARD - REGENABSCHLUSSBRETT 	1	18x35	1740
AUP-3	WEATHER BOARD - REGENABSCHLUSSBRETT 	2	18x90	1000
AUP-4	WEATHER BOARD - REGENABSCHLUSSBRETT 	1	18x90	1740
GB-1	GABLE MOULDING - GIEBELLEISTE - PLANCHE DE RIVE 	2	18x120	4050
EB-1	EAVES BOARD - TRAUFBRETT - BANDEAU DE TOIT 	2	18x120	2718
EB-2	EAVES BOARD - TRAUFBRETT - BANDEAU DE TOIT 	2	18x90	2700
Name-Name-Nom 7031121		Date-Datum-Date 06.09.2024		Page-Seite-Page 1/3

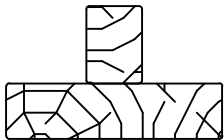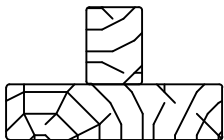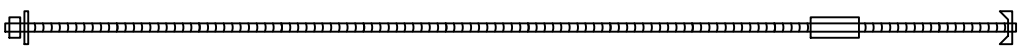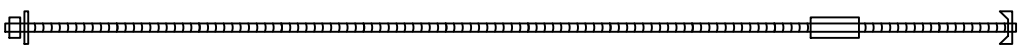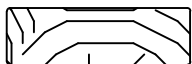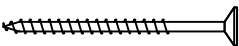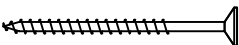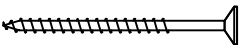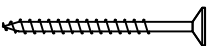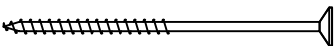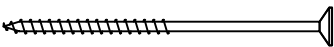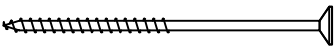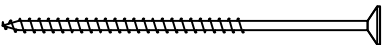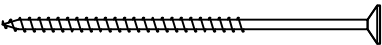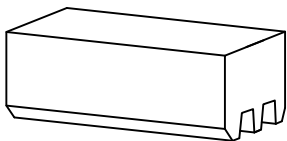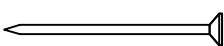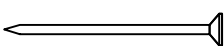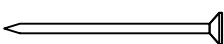Pos	7031121 Piece list - Stückliste - Liste des pieces		Q.	P (mm)	L (mm)
ES-1	ROOF EDGE REINFORCEMENT - DACHRANDVERSTÄRKUNG - CORNIERE DE RENFORT DE BORD DE TOIT		2	30x40	1800
ES-2	ROOF EDGE REINFORCEMENT - DACHRANDVERSTÄRKUNG - CORNIERE DE RENFORT DE BORD DE TOIT		2	30x40	3600
WT-1	FIXING FILLET FOR WINDOW - FIXIRUNGSLEISTE FÜR FENSTER - PROFIL DE FIXATION DES FENETRES		4	43x70	1860
DT-1	FIXING FILLET FOR DOOR - FIXIRUNGSLEISTE FÜR TÜR - PROFIL DE FIXATION DES PORTES		2	43x70	2120
SJ-1	TREADED ROD M10 - GEWINDESTANGE M10 TIGE FILETÉE M10		2		2180
SJ-2	TREADED ROD M10 - GEWINDESTANGE M10 TIGE FILETÉE M10		2		2465
GS-1	ROOFING FELT FILLET - DACHPAPPENLEISTE - BAGUETTE DE FIXATION DU FEUTRE BITUMEUX		2	18x70	2718
GS-2	ROOFING FELT FILLET - DACHPAPPENLEISTE - BAGUETTE DE FIXATION DU FEUTRE BITUMEUX		2	18x70	4000
HS	SCREW FOR GABLE MOULDING (GB) - SCHRAUBEN FÜR GIEBELLEISTE (GB) - VIS DE FIXATION POUR PLANCHE DE RIVE (GB)		28	ø4.5x50	
HS	SCREW FOR EAVES BOARDS (EB) - SCHRAUBEN FÜR TRAUFBRETTER (EB) - VIS DE FIXATION POUR BANDEAU DE TOIT (EB)		28	ø4.5x50	
HS	SCREW FOR ROOF EDGE REINFORCEMENT (ES) - SCHRAUBEN FÜR DACHRANDVERSTÄRKUNG (ES) - VIS POUR RENFORT DE BORD DE TOIT (ES)		26	ø4.5x50	
HS	SCREW FOR ROOFING FELT FILLET (GS) - SCHRAUBEN FÜR DACHPAPPENLEISTE (GS) - VIS POUR BAGUETTE FIXATION FEUTRE BITUMEUX (GS)		30	ø4.5x50	
HS	SCREW FOR WEATHER BOARD (AUP) - SCHRAUBEN FÜR REGENABSCHLUSSBRETT (AUP)		16	ø4.5x70	
HS	SCREW FOR 1. WALL BEAM - SCHRAUBE FÜR 1. BOHLENREIHE - VIS DE FIXATION DES FONDATIONS		4	ø5x100	
HS	SCREW FOR FUNDAMENT (FBI) - SCHRAUBEN ZUR BEFISTIGUNG FUNDAMENT (FBI) - VIS POUR FONDATION (FBI)		42	ø5x120	
HS	SCREW FOR GABLE - SCHRAUBEN FÜR GIEBEL - VIS POUR FIXATION DES PIGNONS		8	ø5x120	
HS	SCREW FOR 1. WALL BEAM - SCHRAUBE FÜR 1. BOHLENREIHE - VIS DE FIXATION DES FONDATIONS		4	ø6x160	
HS	SCREW FOR ROOF BEAMS - SCHRAUBEN FÜR DACHBALKEN - VIS POUR PANNE DE TOIT		8	ø6x160	
HB	HAMMER BLOCK - SCHLAGHOLZ - CALLE DE FRAPPE		2		
NF	ZN NAIL FOR ROOF - ZN NÄGEL FÜR DACHBRETTER - POINTE POUR TOIT		390	ø2.5x60	
NF	ZN NAIL FOR FLOOR - ZN NÄGEL FÜR FUSSBODENBRETTER - CLOUS POUR PLANCHER		220	ø2.5x60	
NF	ZN NAIL FOR FLOOR FILLETS - ZN NÄGEL FÜR FUSSBODENLEISTEN - POINTE POUR PANNEAUX DE PLANCHER		30	ø2x40	
Name-Name-Nom 7031121			Date-Datum-Date 06.09.2024		Page-Seite-Page 2 / 3

