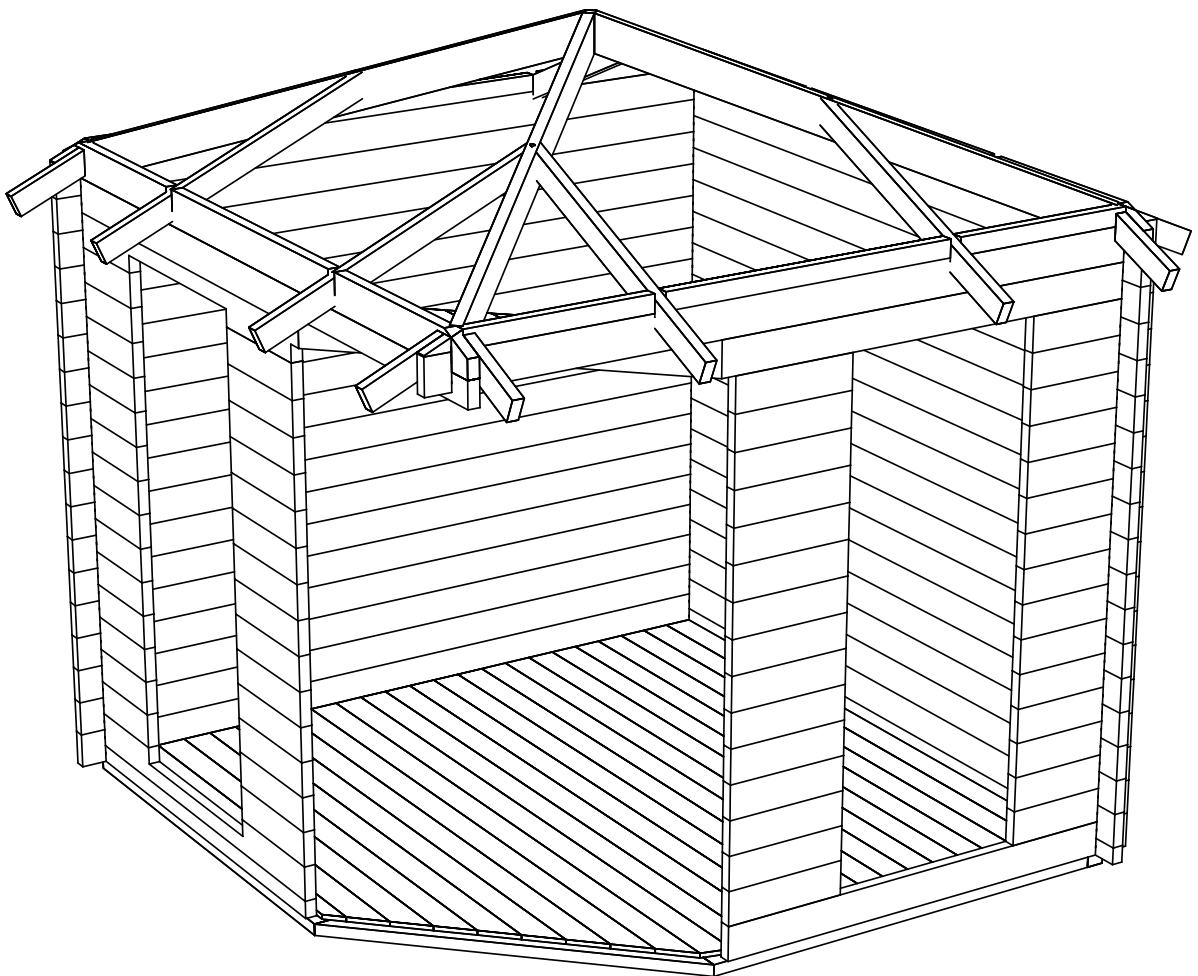
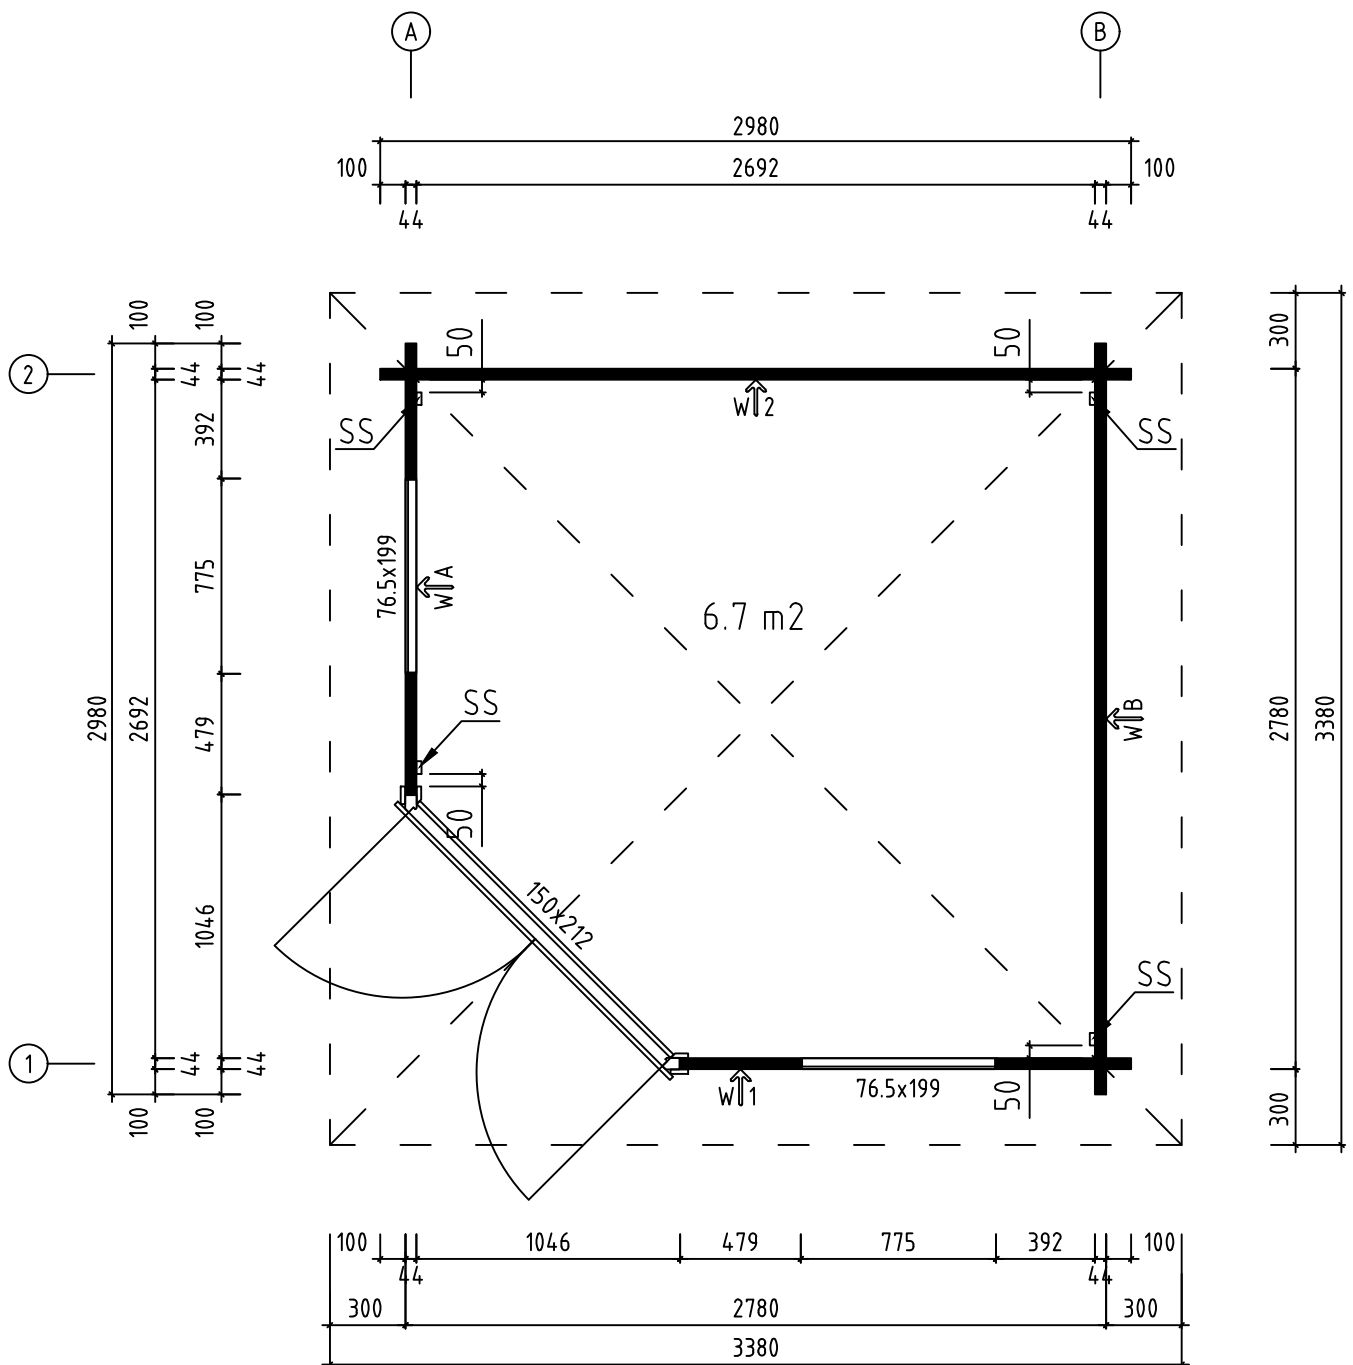
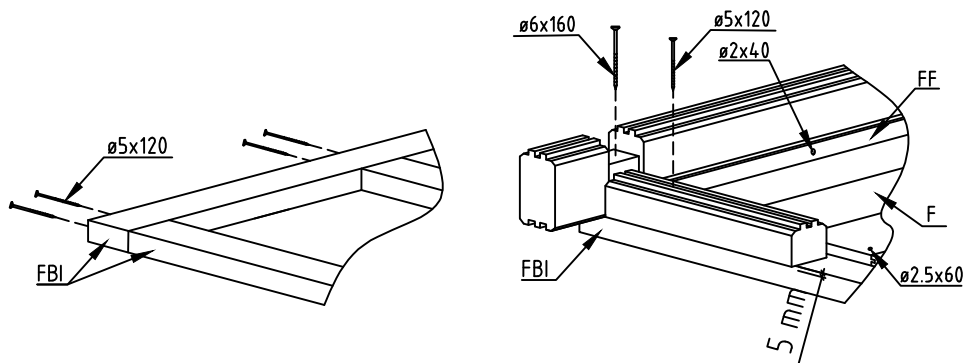
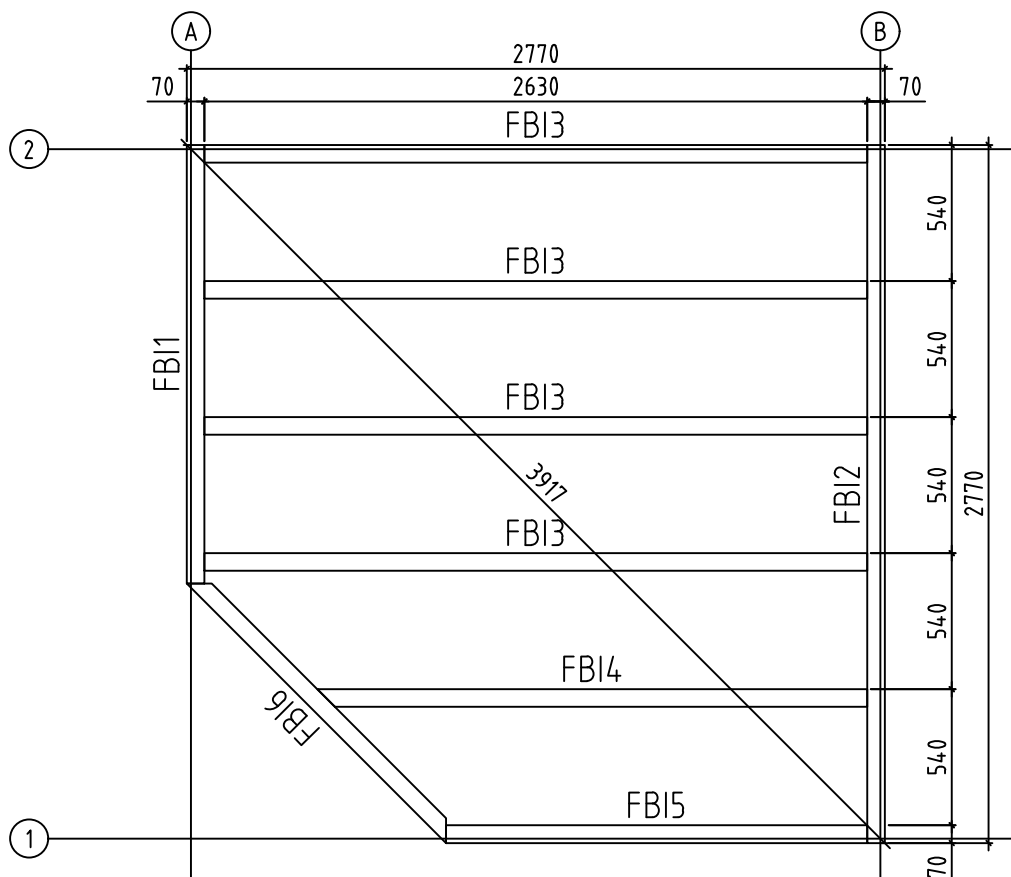





Name-Name-Nom 4429020	
View-Aussicht-Vue 3D	Scale-Maßstab-Echelle 1:30
Drafter-Zeichner-Rédacteur EJ	Page-Seite-Page 1
	Date-Datum-Date 19.05.2021






Name-Name-Nom 4429020	
View-Aussicht-Vue GROUNDPLAN - GRUNDPLAN - PLAN DE MASSE	Scale-Maßstab-Echelle 1:30
Drafter-Zeichner-Rédacteur EJ	Page-Seite-Page 2
	Date-Datum-Date 19.05.2021







Name-Name-Nom 4429020	
View-Aussicht-Vue FOUNDATION - FUNDAMENT - FONDATION	Scale-Maßstab-Echelle 1:30
Drafter-Zeichner-Rédacteur EJ	Page-Seite-Page 3
	Date-Datum-Date 19.05.2021

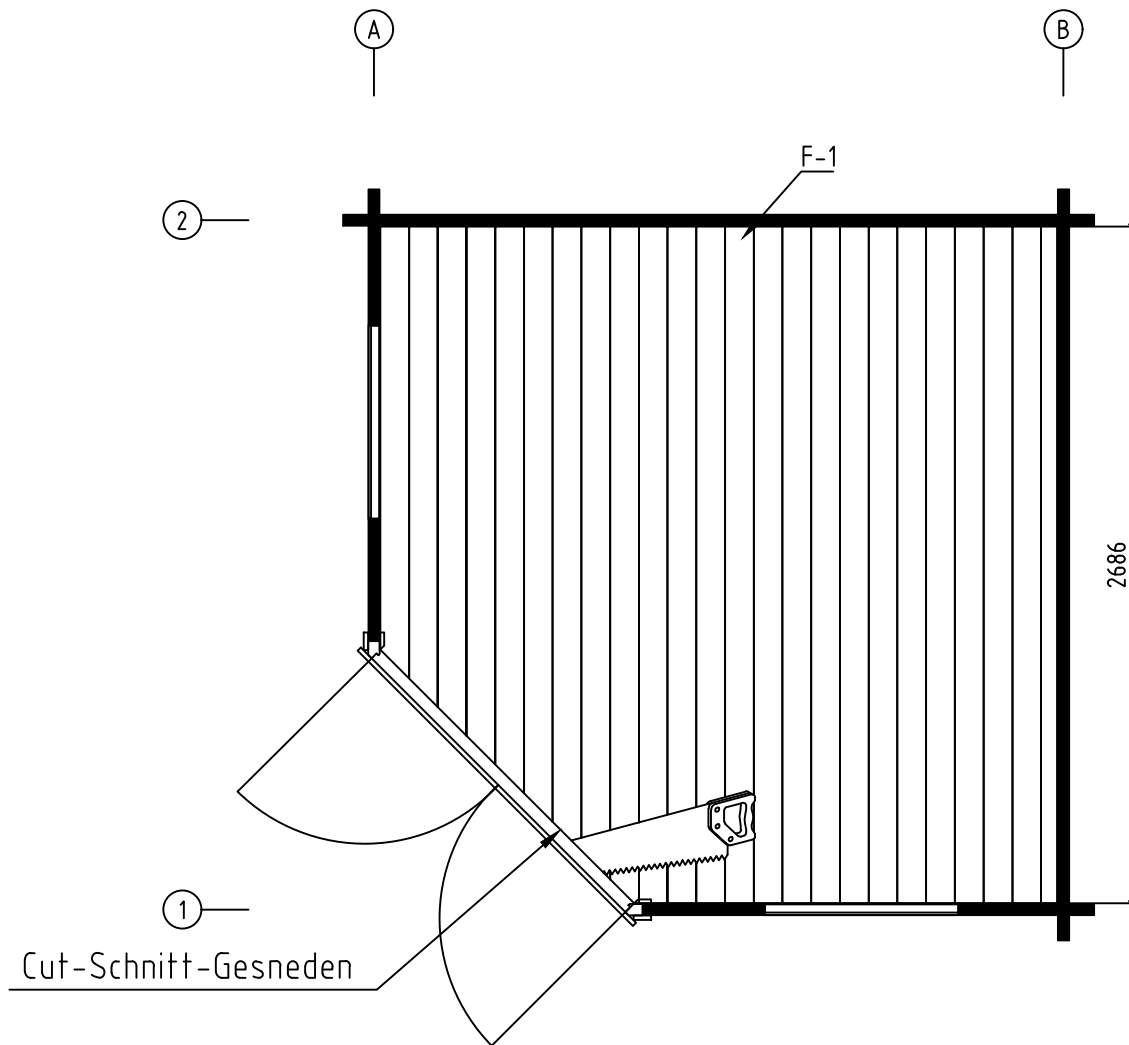

Name-Name-Nom 4429020	
View-Aussicht-Vue FLOOR BOARDS-FUSSBODENBRETTER-LAME DE PLANCHER	Scale-Maßstab-Echelle
Drafter-Zeichner-Rédacteur EJ	Page-Seite-Page 4
	Date-Datum-Date 19.05.2021

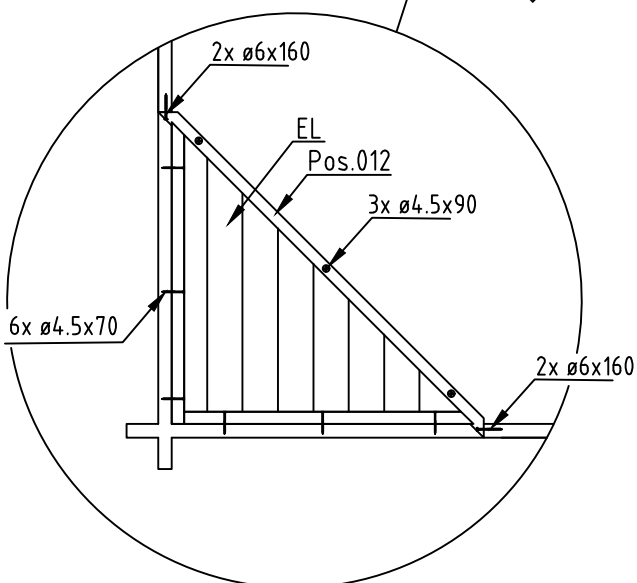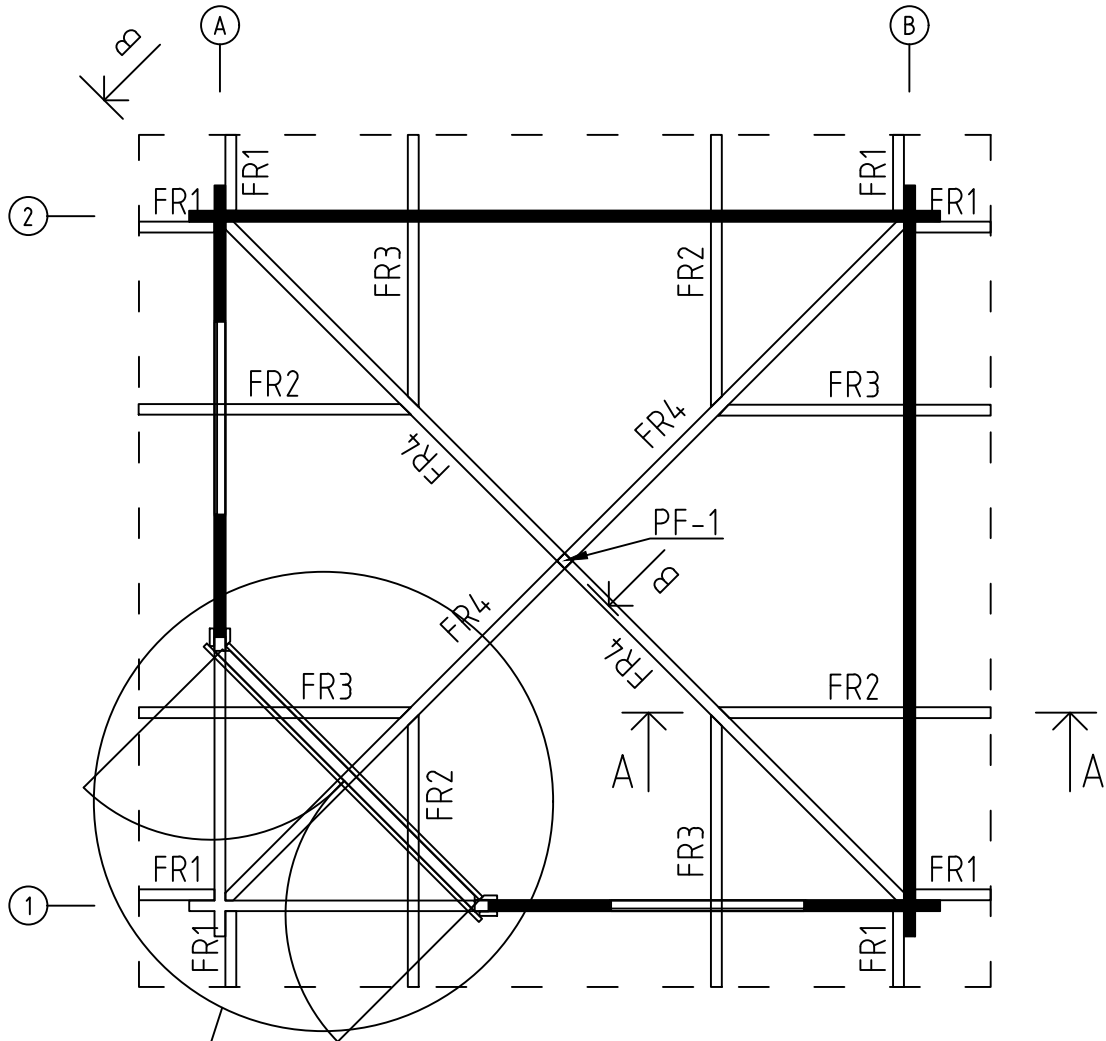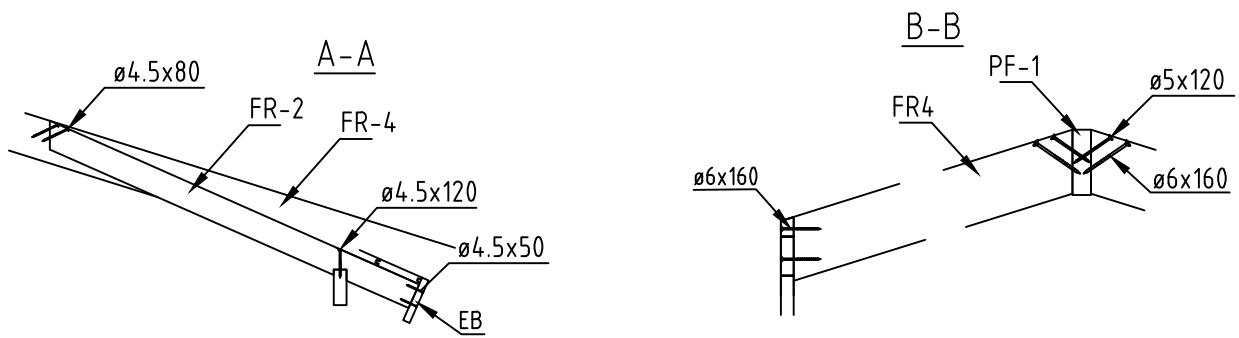

Name-Name-Nom 4429020	
View-Aussicht-Vue RAFTERS PLAN - DACHSPARREN - PLAN DE CHEVRON	Scale-Maßstab-Echelle 1:30
Drafter-Zechner-Rédacteur EJ	Page-Seite-Page 5
	Date-Datum-Date 19.05.2021

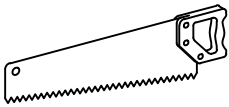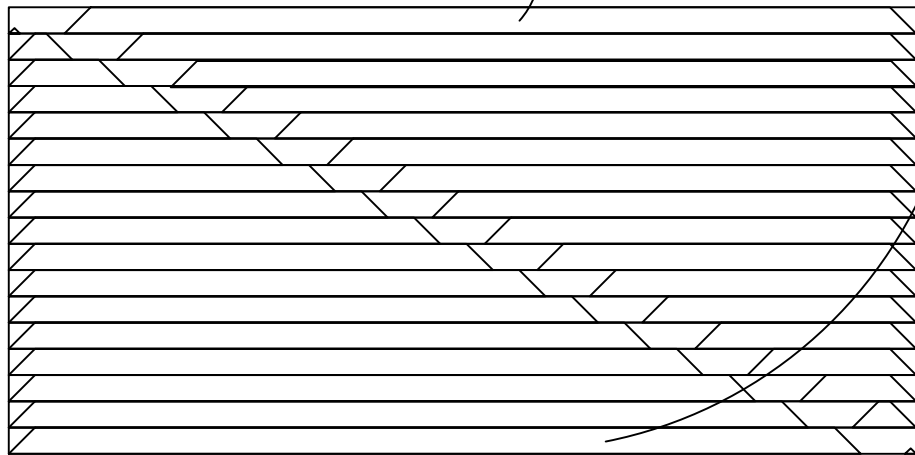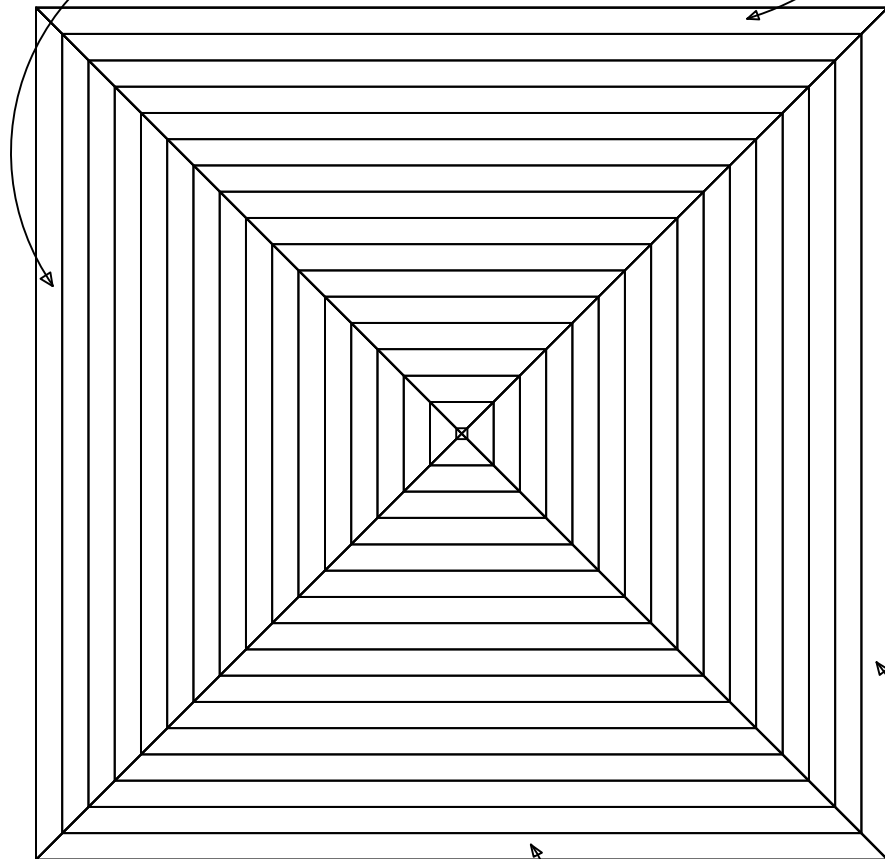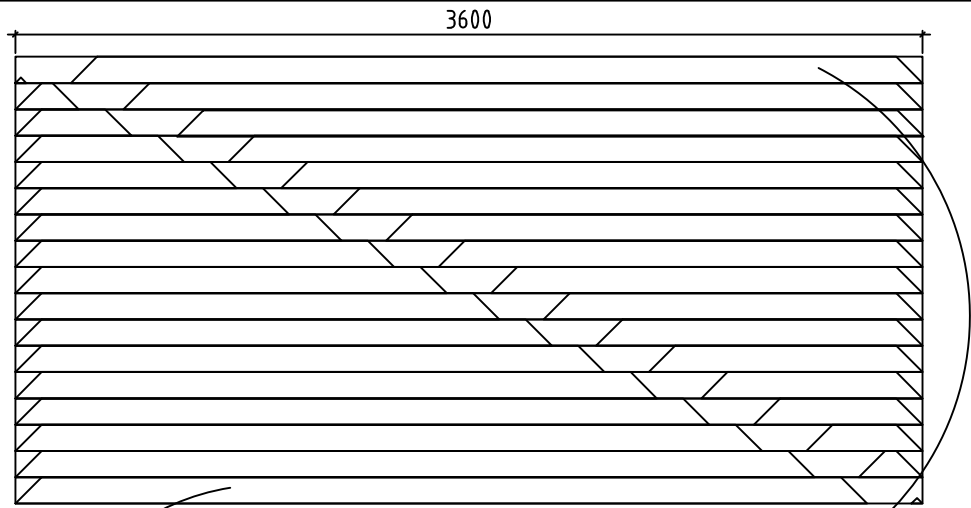

Name-Name-Nom
4429020

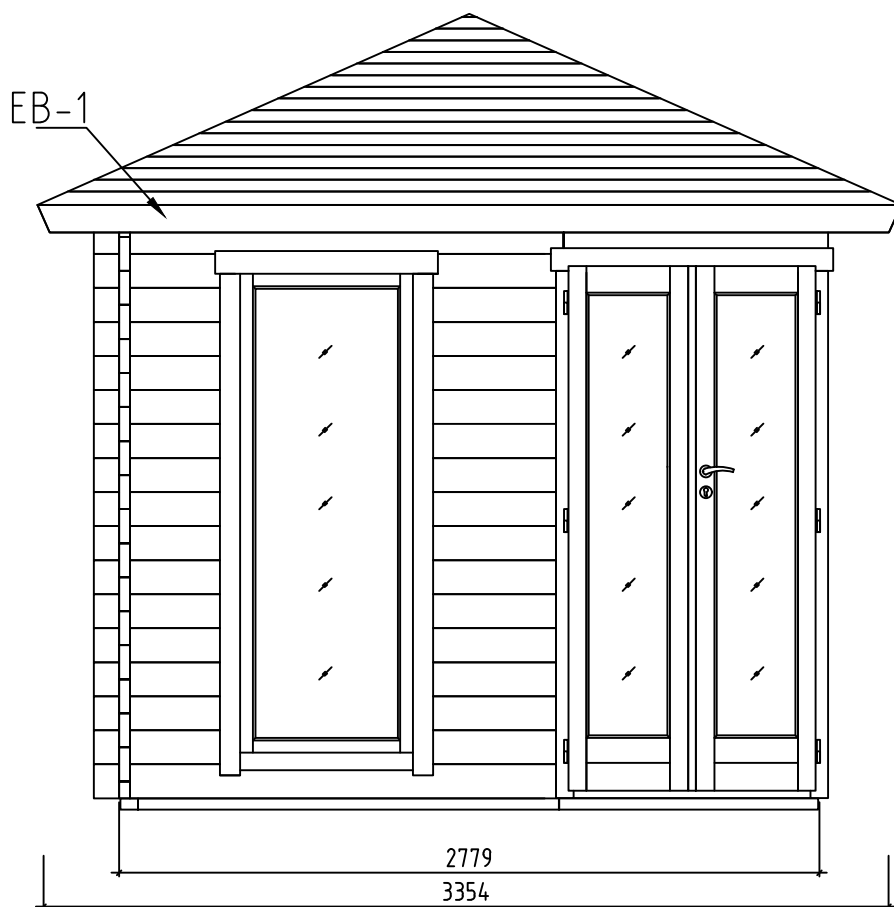
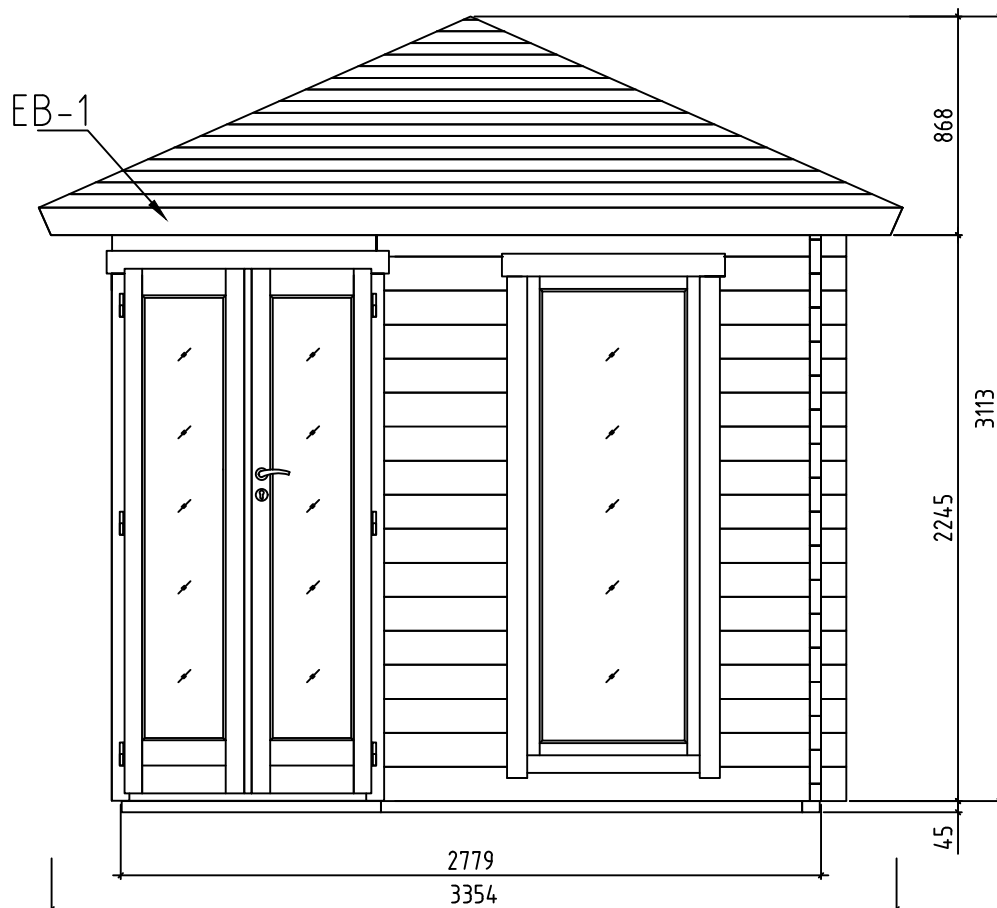
View-Aussicht-Vue
ROOF PLAN-DACH-PLAN-PLAN DU TOIT

Drafter-Zeichner-Rédacteur
EJ



Scale-Maßstab-Echelle
1:30

Page-Seite-Page
6


Date-Datum-Date
19.05.2021




Name-Name-Nom 4429020	
View-Aussicht-Vue VIEWS-ANSICHTEN-VUE DES MURS	Scale-Maßstab-Echelle 1:30
Drafter-Zeichner-Rédacteur EJ	Page-Seite-Page 7
	Date-Datum-Date 19.05.2021

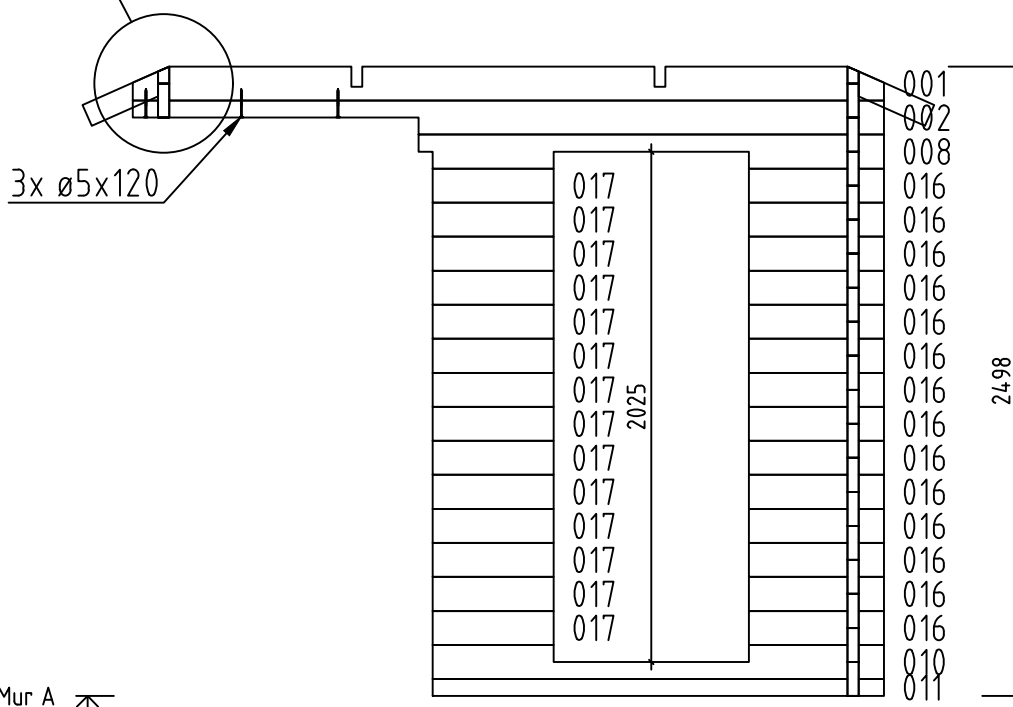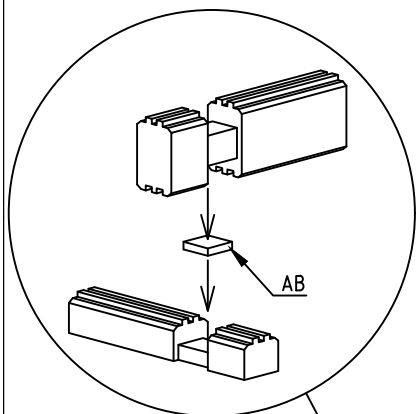


Wall-Wand-Mur A ↑

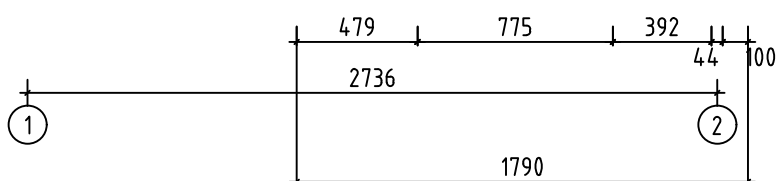


Name-Name-Nom 4429020	
View-Aussicht-Vue Wall-Wand-Mur A	Scale-Maßstab-Echelle 1:30
Drafter-Zeichner-Rédacteur EJ	Page-Seite-Page 8
	Date-Datum-Date 19.05.2021

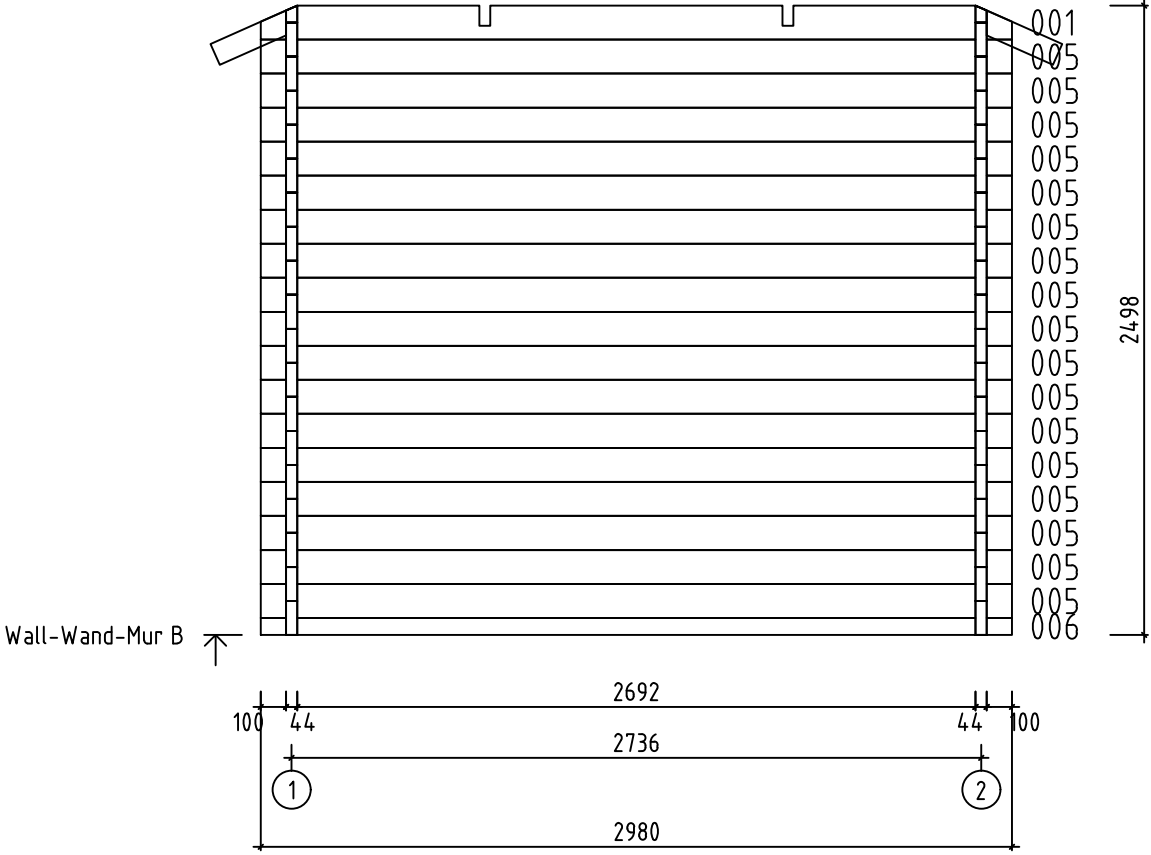




























Name-Name-Nom 4429020	
View-Aussicht-Vue Wall-Wand-Mur B	Scale-Maßstab-Echelle 1:30
Drafter-Zeichner-Rédacteur EJ	Page-Seite-Page 9
	Date-Datum-Date 19.05.2021




















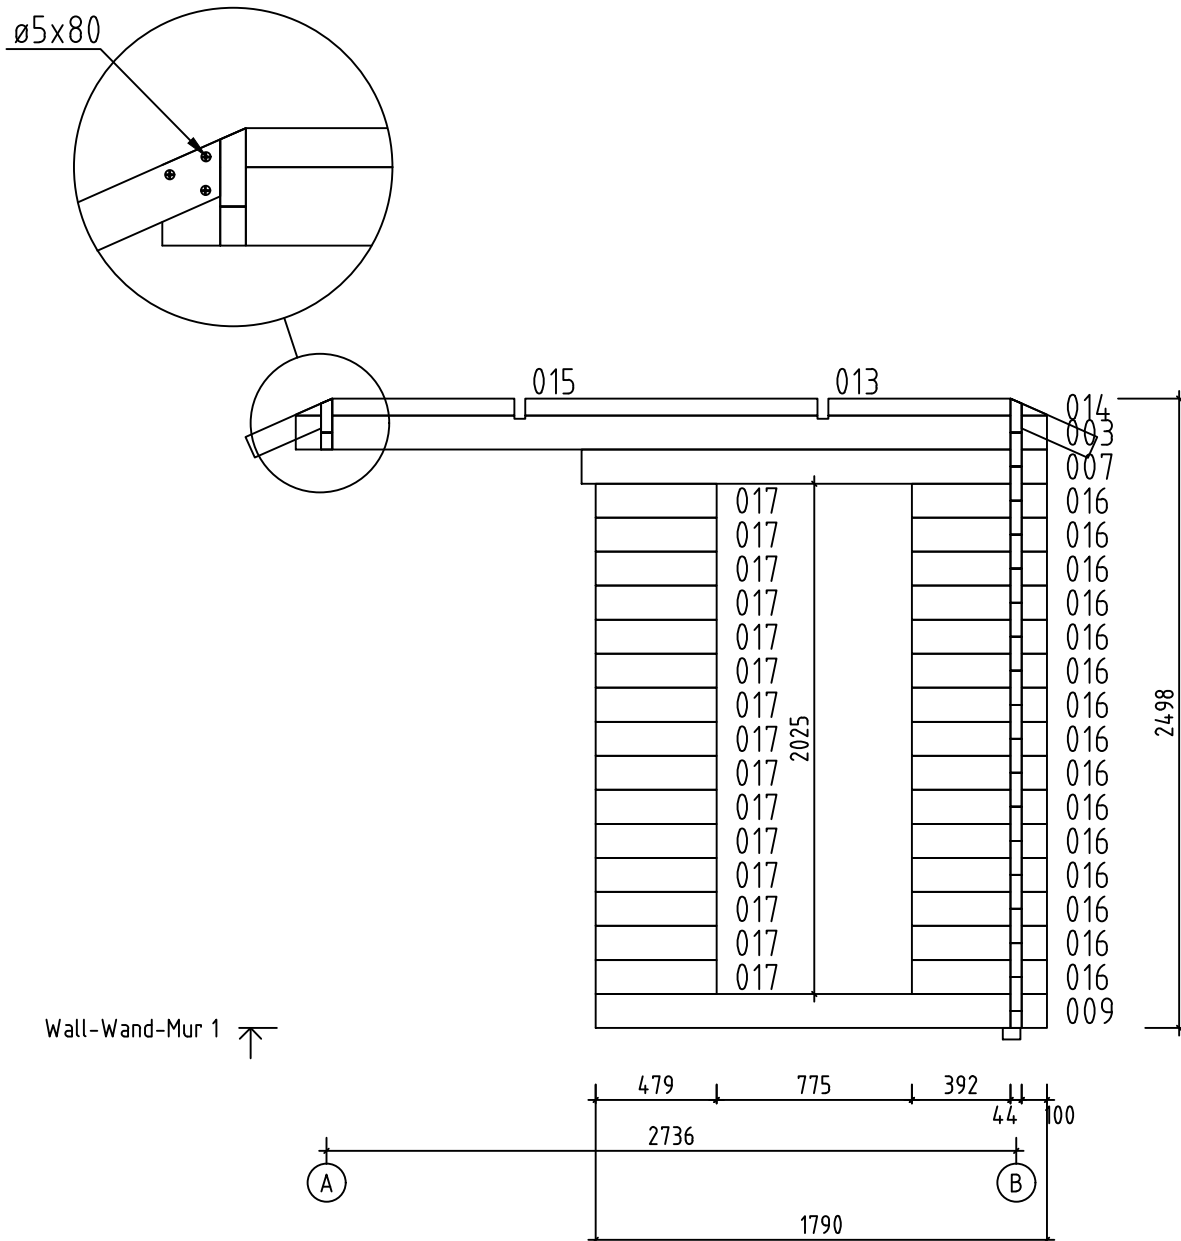










Name-Name-Nom 4429020	
View-Aussicht-Vue Wall-Wand-Mur 1	Scale-Maßstab-Echelle 1:30
Drafter-Zeichner-Rédacteur EJ	Page-Seite-Page 10
	Date-Datum-Date 19.05.2021

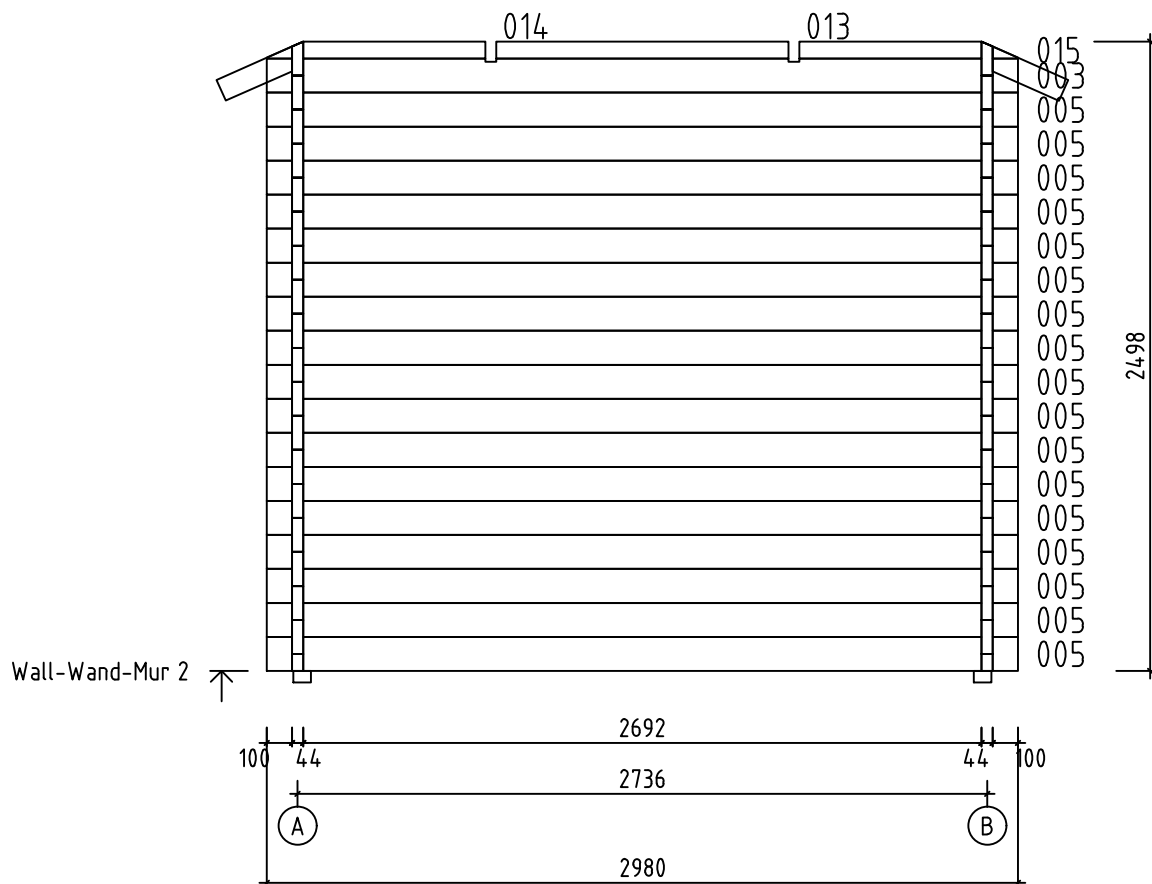

Name-Name-Nom 4429020	
View-Aussicht-Vue Wall-Wand-Mur 2	Scale-Maßstab-Echelle 1:30
Drafter-Zeichner-Rédacteur EJ	Page-Seite-Page 11
	Date-Datum-Date 19.05.2021

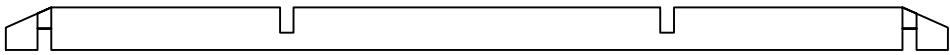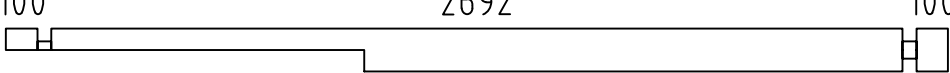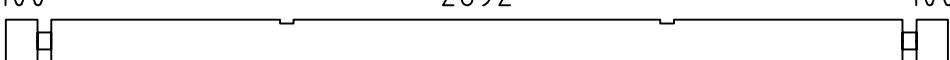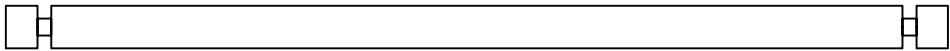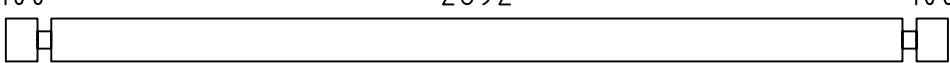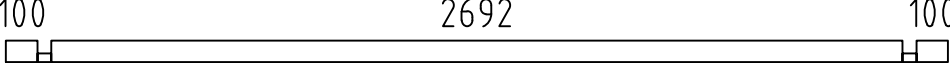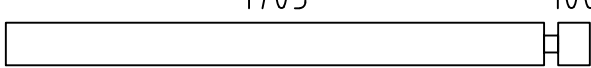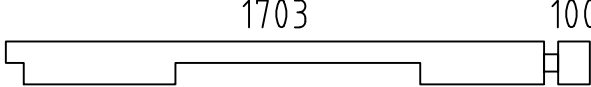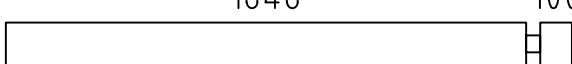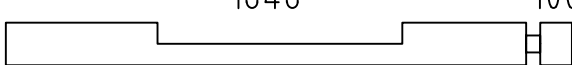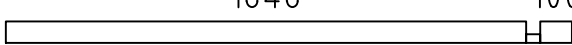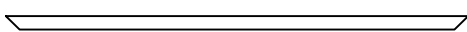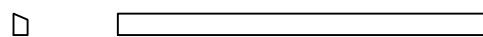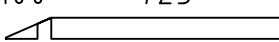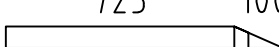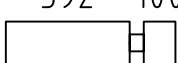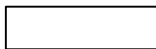  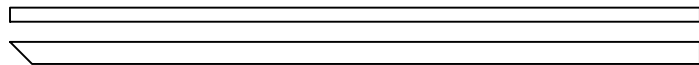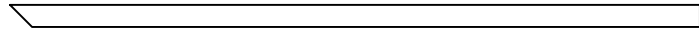  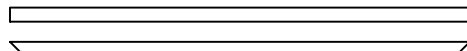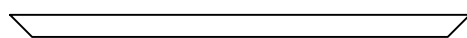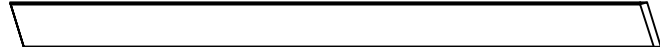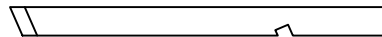Pos	4429020 Piece list - Stückliste - Liste des pieces	Q.	P (mm)	L (mm)
001	100 2692 100 	2	44x135	2980
002	100 2692 100 	1	44x135	2980
003	100 2692 100 	2	44x135	2980
004	SPARE BEAM-ERZATZBOHLE-FAISCEAU DE RECHANGE 	1	44x135	2980
005	100 2692 100 	34	44x135	2980
006	100 2692 100 	1	44x68	2980
007	1703 100 	1	44x135	1847
008	1703 100 	1	44x135	1847
009	1646 100 	1	44x135	1790
010	1646 100 	1	44x135	1790
011	1646 100 	1	44x68	1790
012	 	1	44x135	1462
013		2	44x68	1160
014	100 723 	2	44x68	867
015	723 100 	2	44x68	867
016	392 100 	29	44x135	536
017		28	44x135	479
FBI2	FOUNDATION - FUNDAMENT - FONDATION (IMM) 	1	70x45	2770
FBI3	FOUNDATION - FUNDAMENT - FONDATION (IMM) 	4	70x45	2630
FBI4	FOUNDATION - FUNDAMENT - FONDATION (IMM)  	1	70x45	2182
FBI1	FOUNDATION - FUNDAMENT - FONDATION (IMM) 	1	70x45	1741
FBI5	FOUNDATION - FUNDAMENT - FONDATION (IMM) 	1	70x45	1671
FBI6	FOUNDATION - FUNDAMENT - FONDATION (IMM)  	1	70x45	1455
FR4	RAFTER - DACHSPARREN - CHEVRON 	4	43x140	2015
FR2	RAFTER - DACHSPARREN - CHEVRON 	4	43x90	1181
Name-Name-Nom 4429020		Date-Datum-Date 19.05.2021	Page-Seite-Page 1/3	

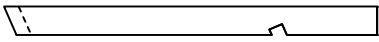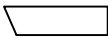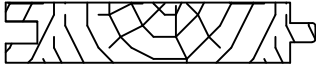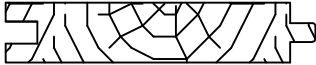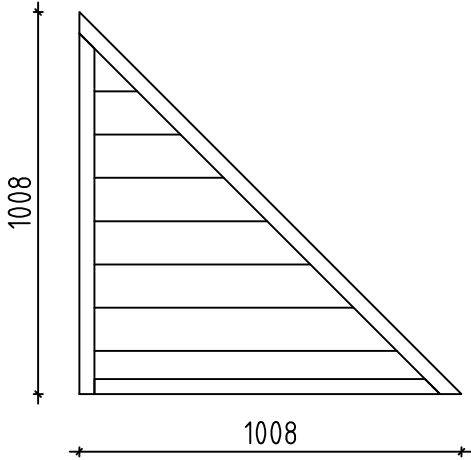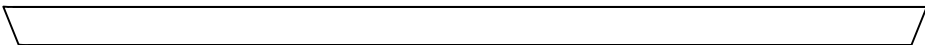 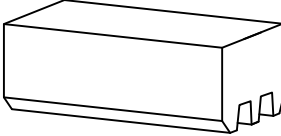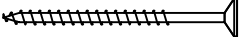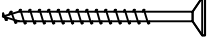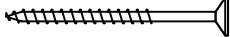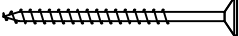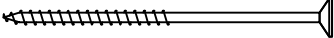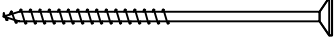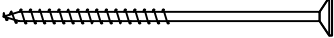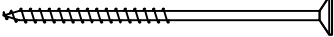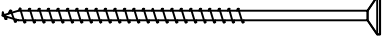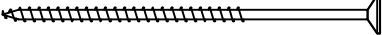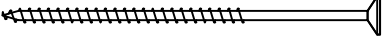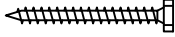Pos	4429020 Piece list - Stückliste - Liste des pieces		Q.	P (mm)	L (mm)
FR3	RAFTER - DACHSPARREN - CHEVRON 		4	43x90	1181
FR1	RAFTER - DACHSPARREN - CHEVRON 		8	43x90	328
F-1	FLOOR BOARDS-FUSSBODENBRETTER-LAME DE PLANCHER	 or-oder-ou	31+1 24+1	88x18 114x18	2686
R-1	ROOF BOARDS - DACHBRETTER - VOLIGES	 or-oder-ou	44+2 34+2	88x18 114x18	3600
FF-1	FLOOR FILLET-FUSSBODENLEISTE - CORNIERE DE FINITION DU PLANCHER			18x35	12 m.
EL	ELEMENT-ELEMENTE-ELEMENTEN 		1	48x1008	1008
PF-1	POST - PFOSTEN - POST		1	43x43	150
EB-1	EAVES BOARD - TRAUFBRETT - BANDEAU DE TOIT		4	18x120	3428
SS-1	STORM PROTECTION - STURMLEISTE LATTE ANTI-TEMPETE		4	18x35	2395
HB	HAMMER BLOCK - SCHLAGHOLZ - CALLE DE FRAPPE		2		
HS	SCREW FOR EAVES BOARDS (EB) - SCHRAUBEN FÜR TRAUFBRETTER (EB) - VIS DE FIXATION POUR BANDEAU DE TOIT (EB)		48	ø4.5x50	
HS	SCREW FOR FIXING ELEMENT (EL)-SCHRAUBEN FÜR BEFESTIGUNG ELEMENT (EL) - VIS POUR (EL)		6	ø4.5x70	
HS	SCREW FOR RAFTER (FR) - SCHRAUBEN ZUR BEFISTIGUNG DACHSPARREN (FR) - VIS POUR CHEVRON (FR)		40	ø5x80	
HS	SCREW FOR FIXING ELEMENT (EL)-SCHRAUBEN FÜR BEFESTIGUNG ELEMENT (EL) - VIS POUR (EL)		3	ø4.5x90	
HS	SCREW FOR 1. WALL BEAM - SCHRAUBE FÜR 1. BOHLENREIHE - VIS DE FIXATION DES FONDATIONS		3	ø5x120	
HS	SCREW FOR FUNDAMENT (FBI) - SCHRAUBEN ZUR BEFISTIGUNG FUNDAMENT (FBI) - VIS POUR FONDATION (FBI)		24	ø5x120	
HS	SCREW FOR RAFTER (FR) - SCHRAUBEN ZUR BEFISTIGUNG DACHSPARREN (FR) - VIS POUR CHEVRON (FR)		12	ø5x120	
HS	SCREW FOR Pos.002 - SCHRAUBEN ZUR BEFISTIGUNG Pos.002 VIS POUR Pos.002		3	ø5x120	
HS	SCREW FOR 1. WALL BEAM - SCHRAUBE FÜR 1. BOHLENREIHE - VIS DE FIXATION DES FONDATIONS		3	ø6x160	
HS	SCREW FOR RAFTER (FR) - SCHRAUBEN ZUR BEFISTIGUNG DACHSPARREN (FR) - VIS POUR CHEVRON (FR)		12	ø6x160	
HS	SCREW FOR Pos.012 - SCHRAUBEN ZUR BEFISTIGUNG Pos.012 VIS POUR Pos.012		4	ø6x180	
HS	SCREW FOR STORM PROTECTION - SCHRAUBE FÜR STURMLEISTE - VIS POUR LAME ANTI-TEMPETE		12	ø6x50	
Name-Name-Nom 4429020			Date-Datum-Date 19.05.2021		Page-Seite-Page 2/3

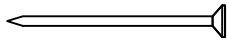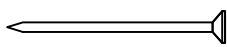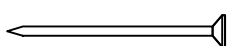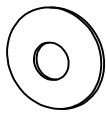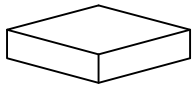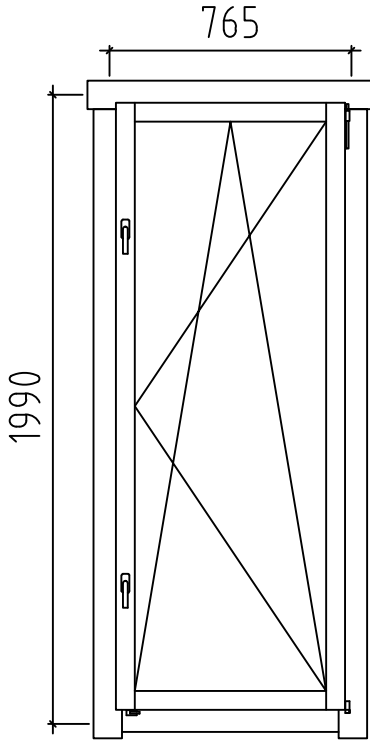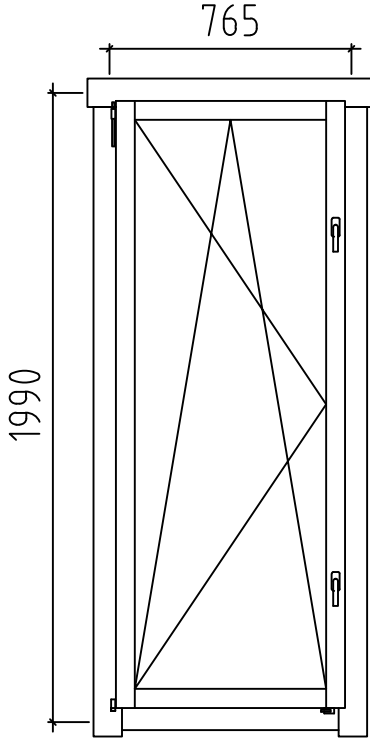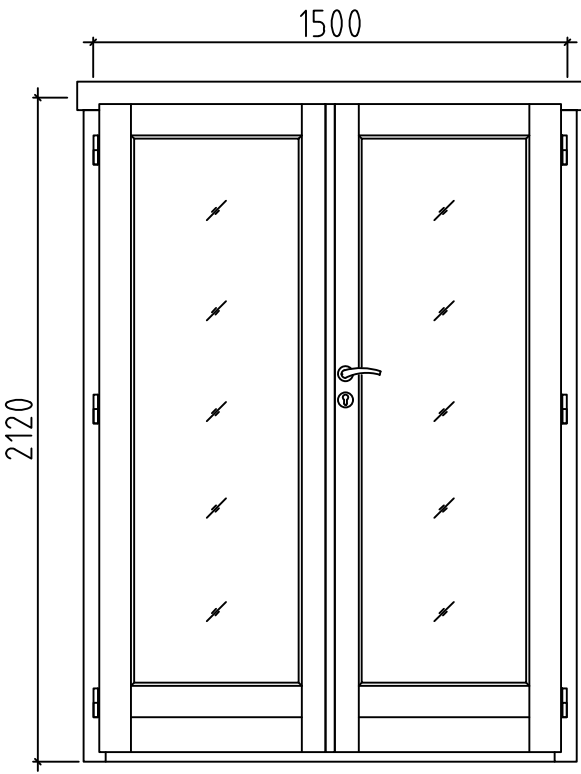Pos	4429020 Piece list - Stückliste - Liste des pieces	Q.	P (mm)	L (mm)
NF	ZN NAIL FOR ROOF - ZN NÄGEL FÜR DACHBRETTER - POINTE POUR TOIT 	340	ø2.5x60	
NF	ZN NAIL FOR FLOOR - ZN NÄGEL FÜR FUSSBODENBRETTER - CLOUS POUR PLANCHER 	200	ø2.5x60	
NF	ZN NAIL FOR FLOOR FILLETS - ZN NÄGEL FÜR FUSSBODENLEISTEN - POINTE POUR PANNEAUX DE PLANCHER 	22	ø2x40	
SM6	WASHER FOR STORM PROTECTION - DICHTSCHEIBE FÜR STURMLEISTE - RONDELLE POUR LAME ANTI-TEMPETE 	12	M6x18	
AB	UPLIFT - STÜTZ DETAILS - PIECE D'APPUI 	1	30x30x15	
	WINDOW-FENSTER-FENETRE, AST PRE R 	1	765x1990	
	WINDOW-FENSTER-FENETRE, AST PRE L 	1	765x1990	
	DOOR-TÜR-PORTE, AST PRE R 	1	1500x2120	
Name-Name-Nom 4429020		Date-Datum-Date 19.05.2021		Page-Seite-Page 3/3