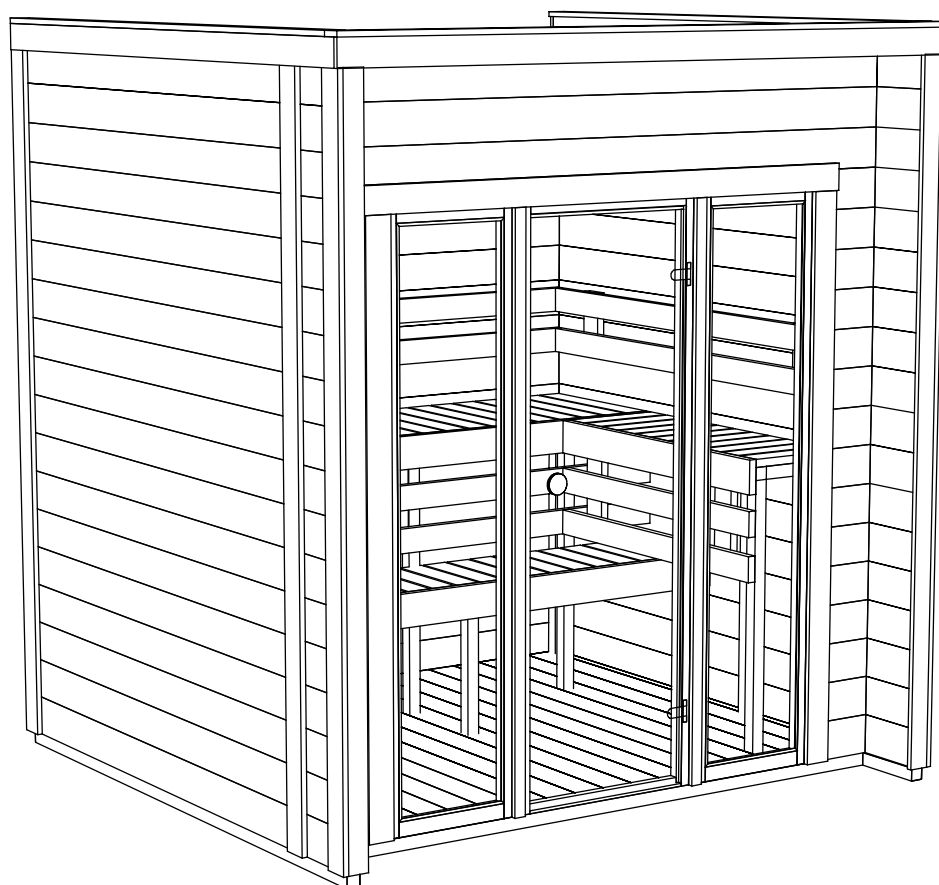
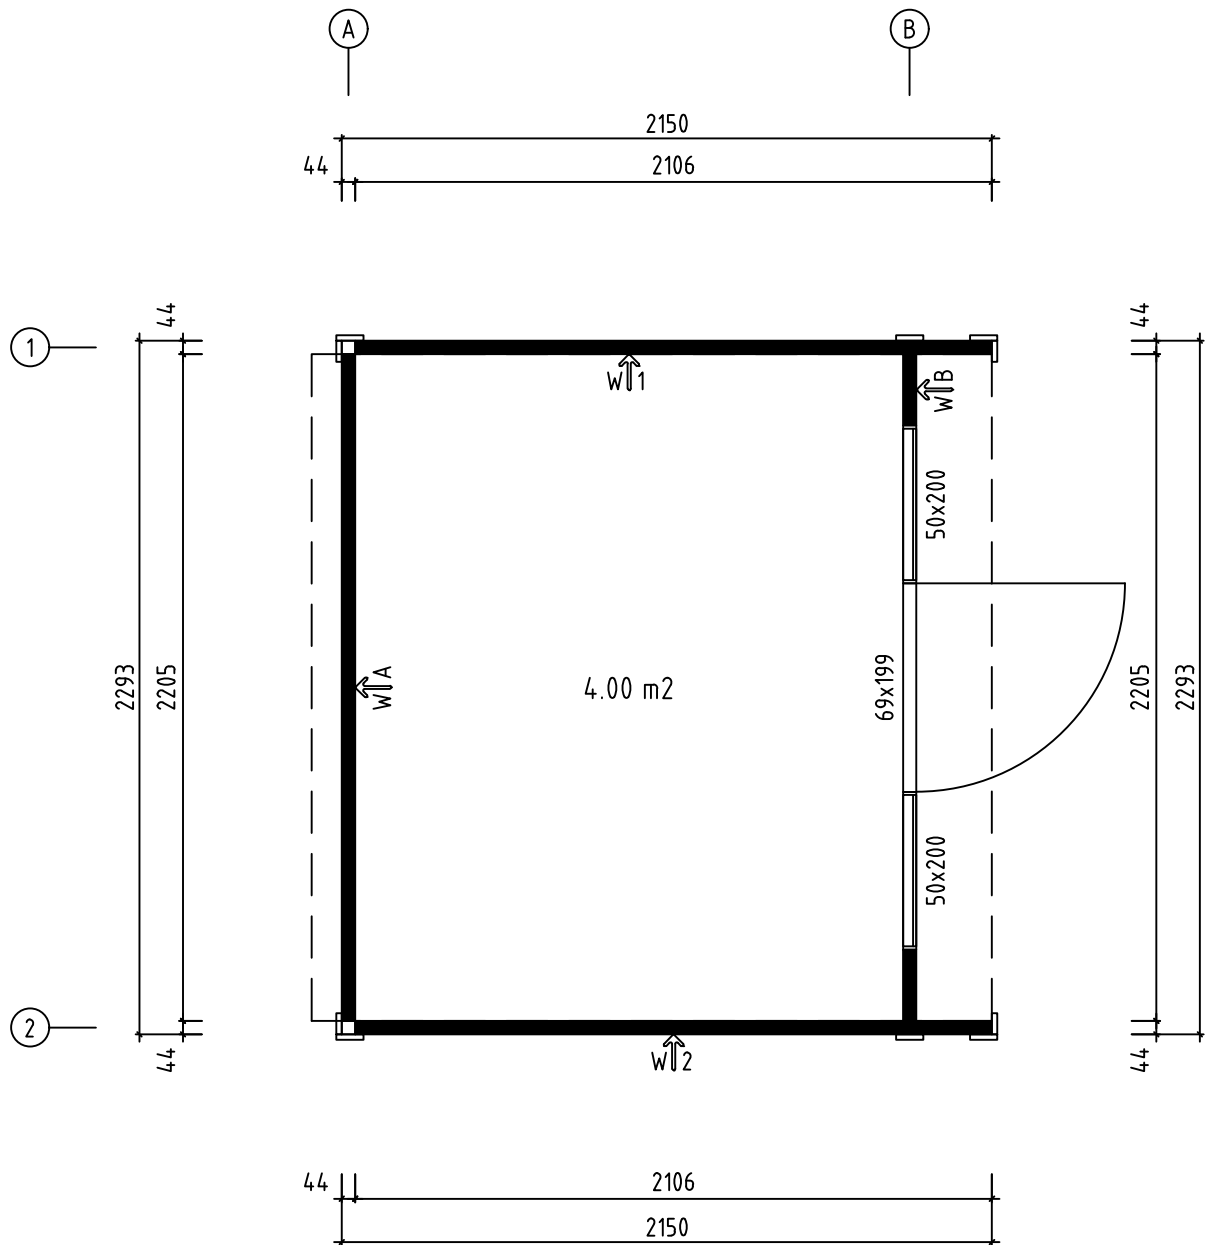
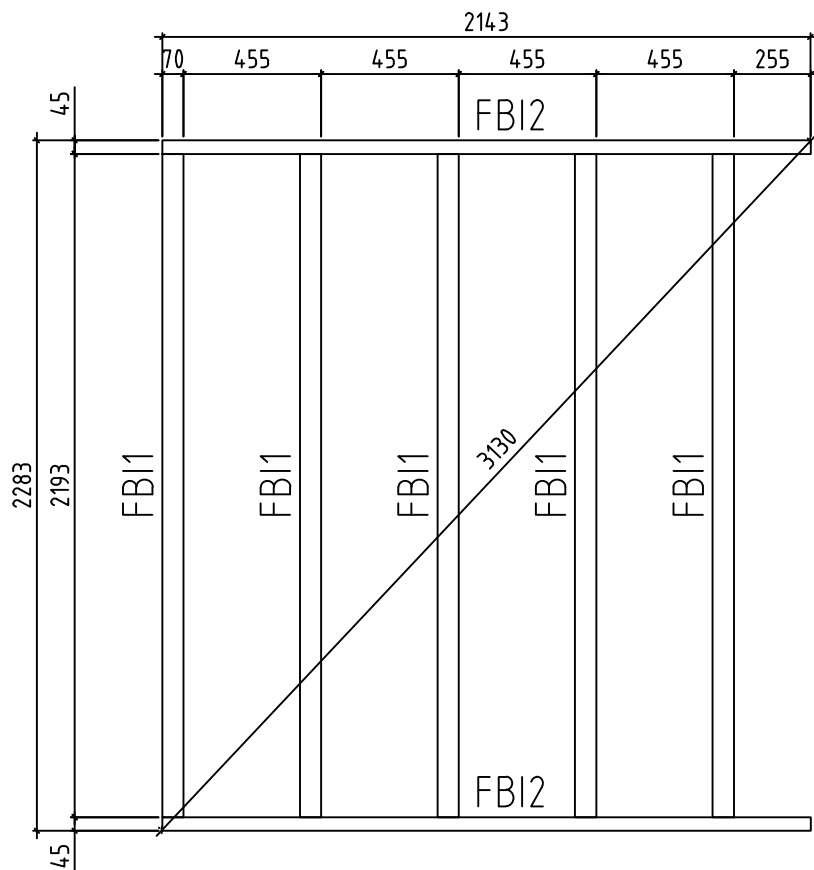
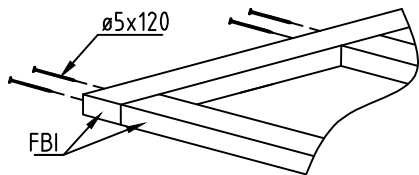





Name-Name-Nom 4472960		Page-Seite-Page 1
View-Aussicht-Vue 3D		Scale-Maßstab-Echelle 1:25
Material-Material-Matériel 44x135		Date-Datum-Date 01.03.2024
Drafter-Zeichner-Rédacteur EJ	File	




Name-Name-Nom 4472960		Page-Seite-Page 2
View-Aussicht-Vue GROUNDPLAN - GRUNDPLAN - PLAN DE MASSE		Scale-Maßstab-Echelle 1:25
Material-Material-Matériel 44x135		Date-Datum-Date 01.03.2024
Drafter-Zeichner-Rédacteur EJ	File	





Name-Name-Nom 4472960		Page-Seite-Page 3
View-Aussicht-Vue FOUNDATION - FUNDAMENT - FONDATION		Scale-Maßstab-Echelle 1:25
Material-Material-Matériel 44x135		Date-Datum-Date 01.03.2024
Drafter-Zeichner-Rédacteur EJ	File	

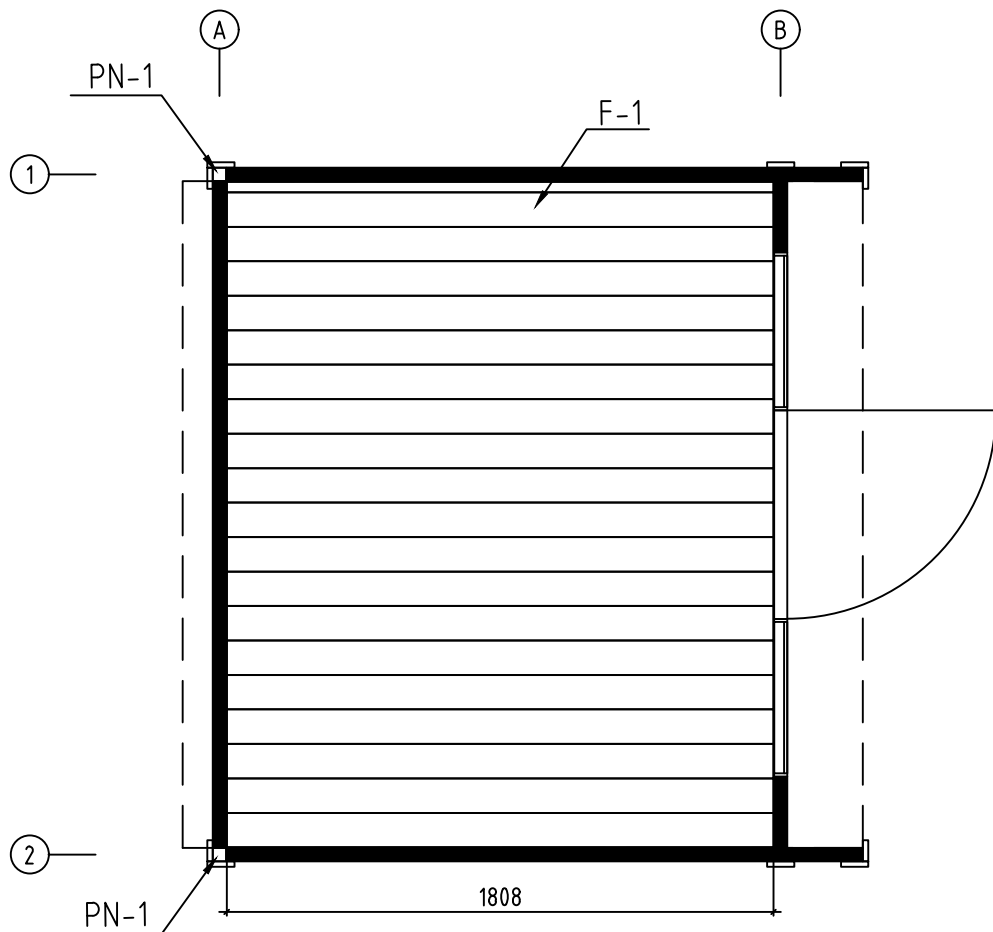





Name-Name-Nom 4472960		Page-Seite-Page 4
View-Aussicht-Vue FLOOR BOARDS-FUSSBODENBRETTER-LAME DE PLANCHES		Scale-Maßstab-Echelle 1:25
Material-Material-Matériel 44x135		Date-Datum-Date 01.03.2024
Drafter-Zeichner-Rédacteur EJ	File	

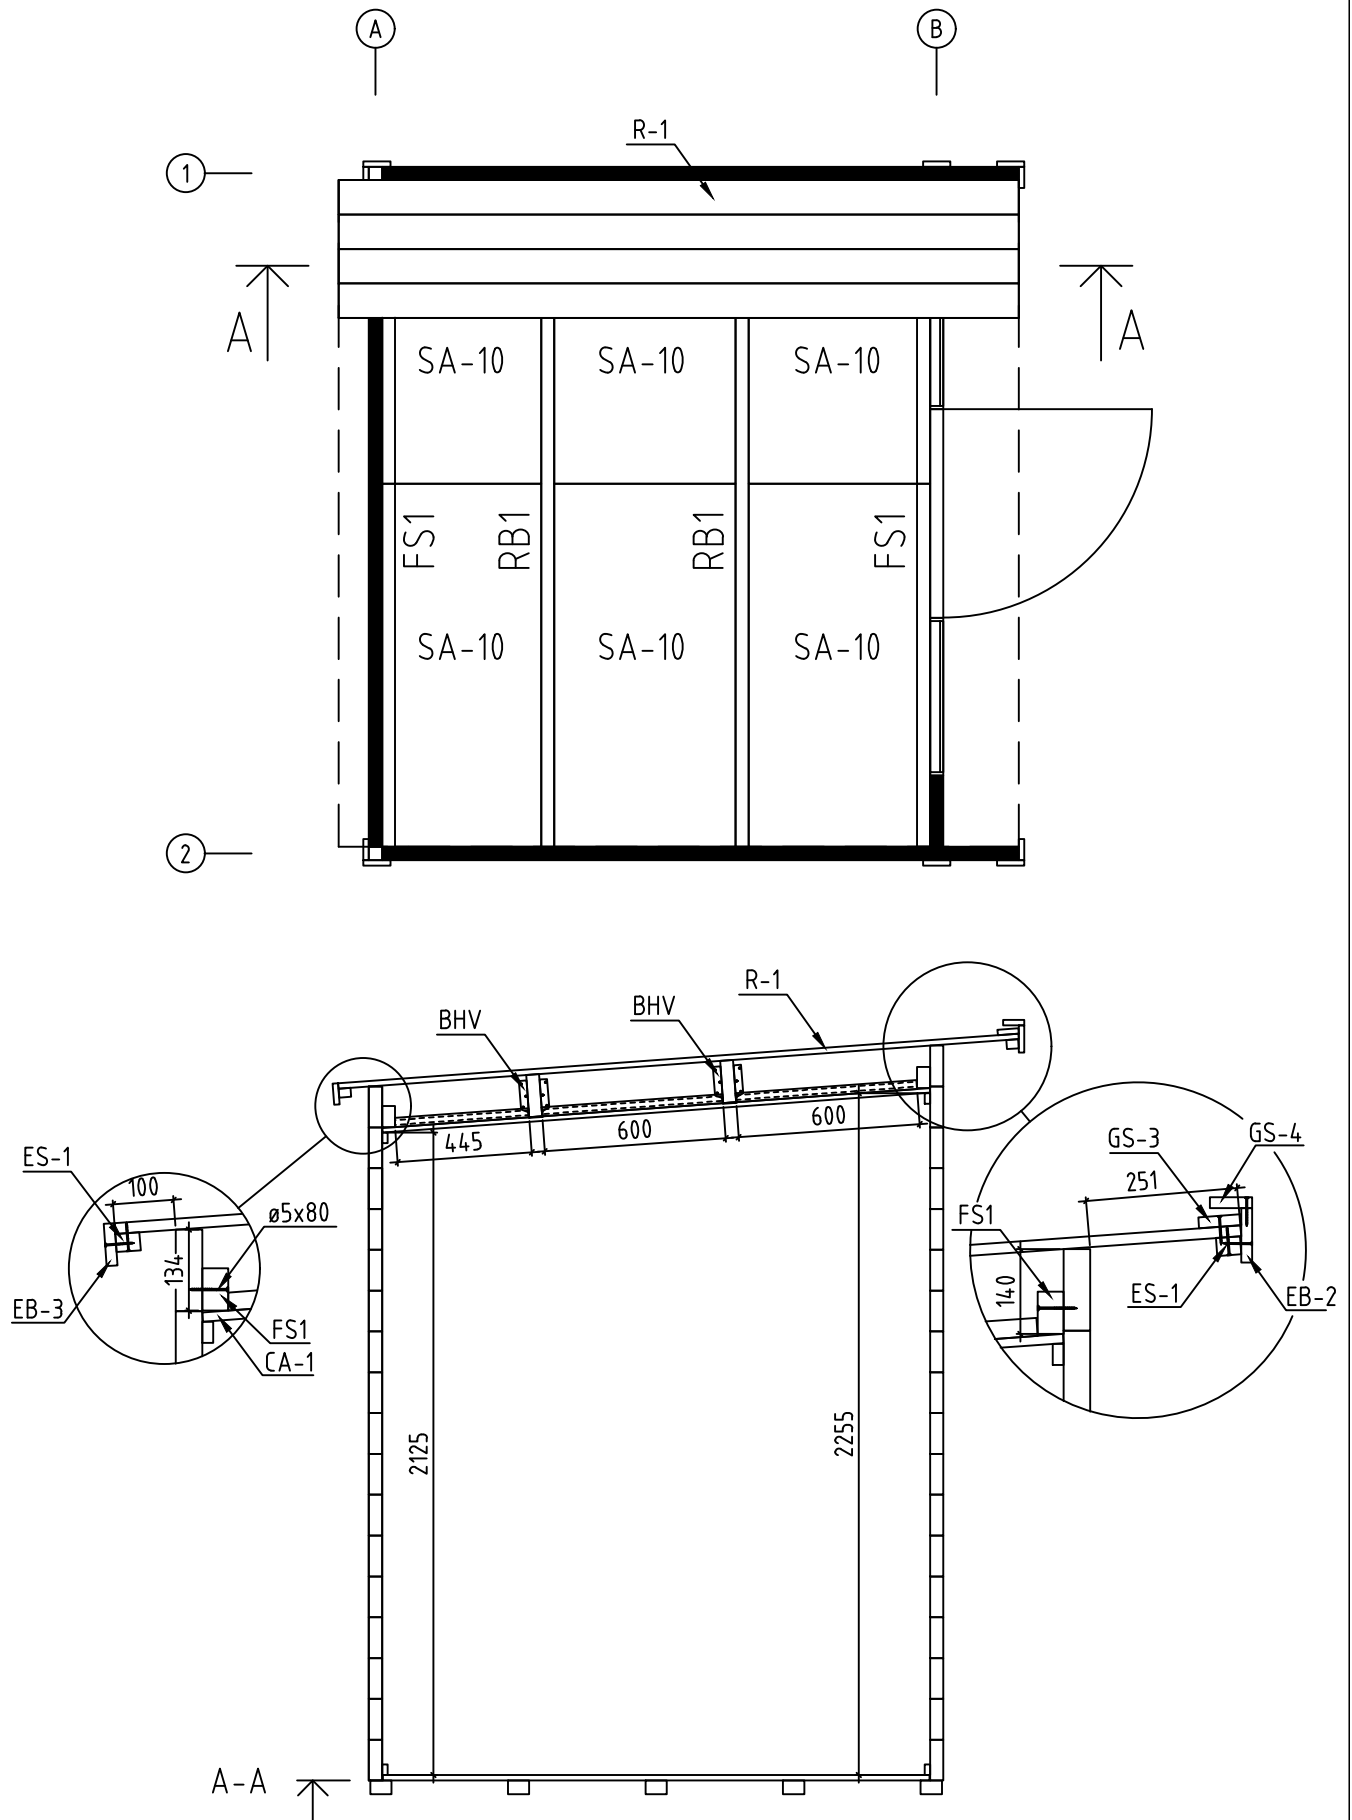


Name-Name-Nom 4472960		Page-Seite-Page 5
View-Aussicht-Vue ROOF PLAN-DACH-PLAN-PLAN DU TOIT		Scale-Maßstab-Echelle 1:25
Material-Material-Matériel 44x135		Date-Datum-Date 01.03.2024
Drafter-Zeichner-Rédacteur EJ	File	

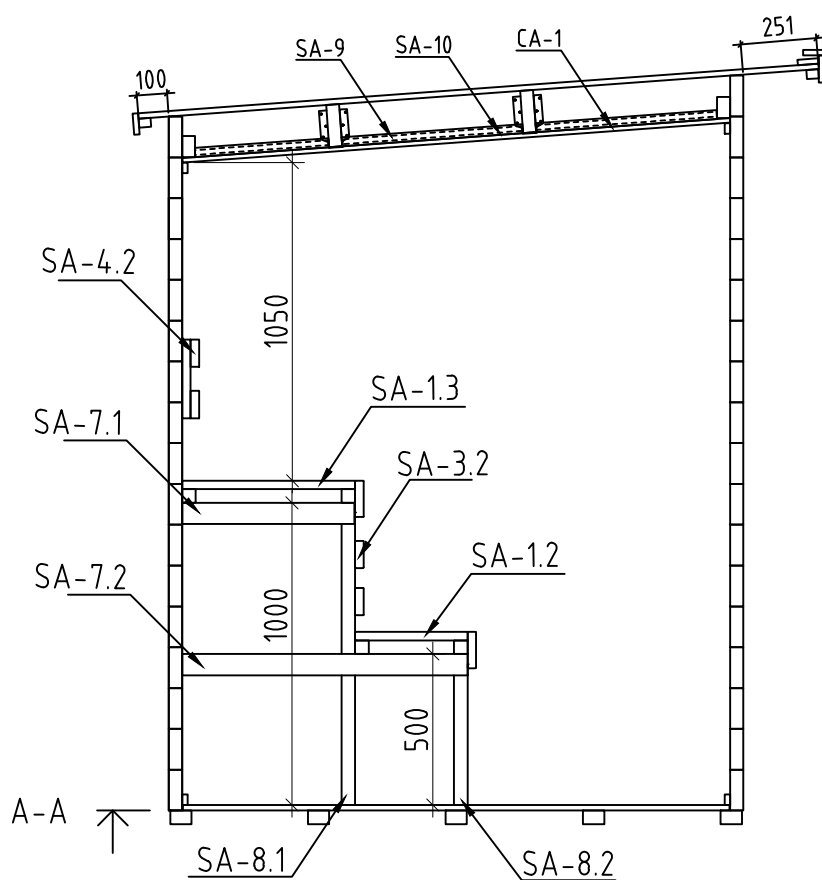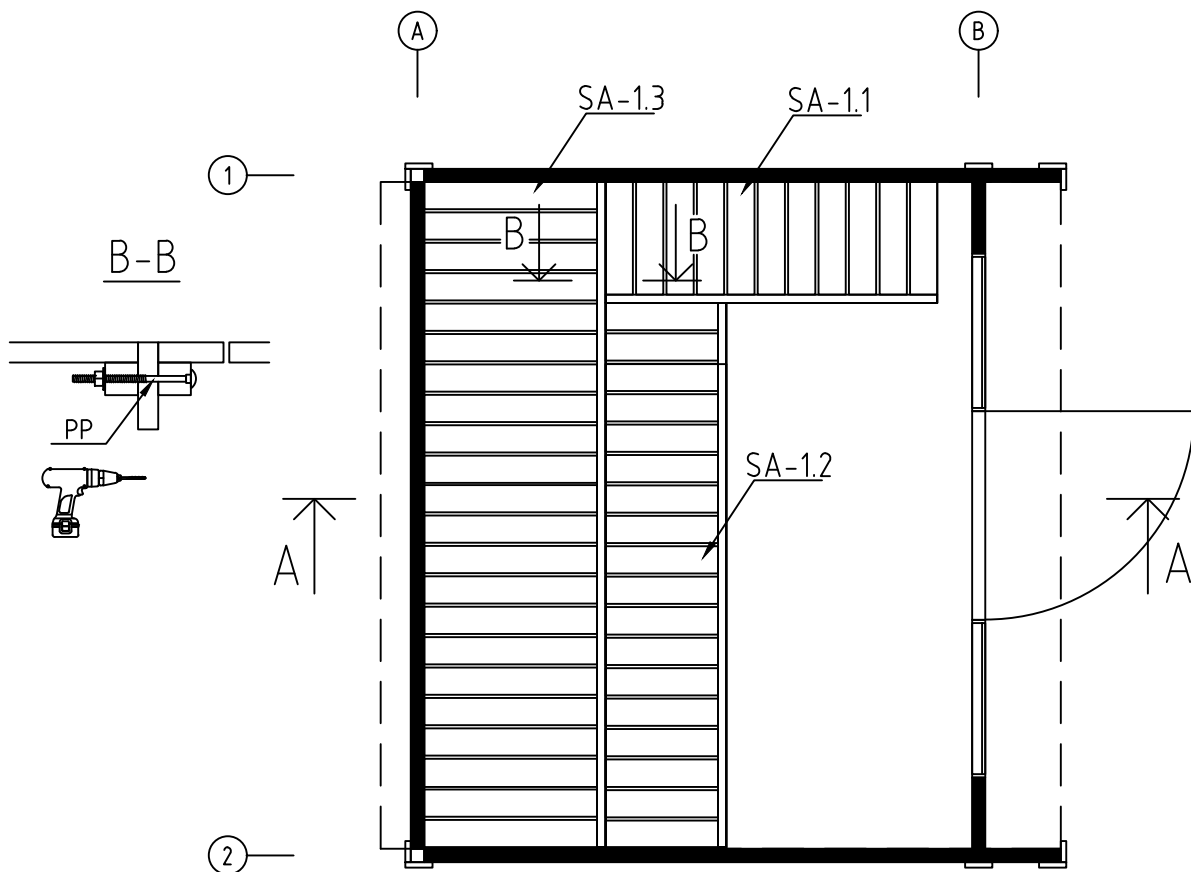


Name-Name-Nom 4472960		Page-Seite-Page 6
View-Aussicht-Vue SAUNA INTERIOR		Scale-Maßstab-Echelle 1:25
Material-Material-Matériel 44x135		Date-Datum-Date 01.03.2024
Drafter-Zeichner-Rédacteur EJ	File	

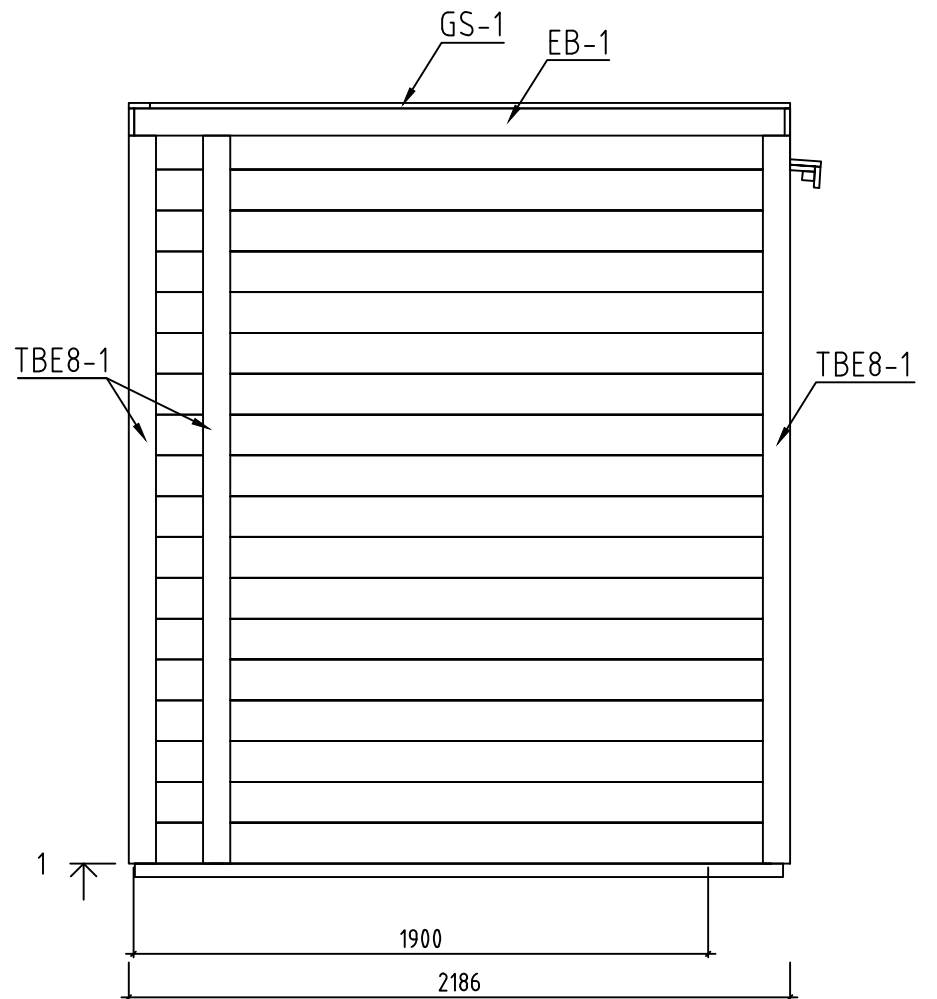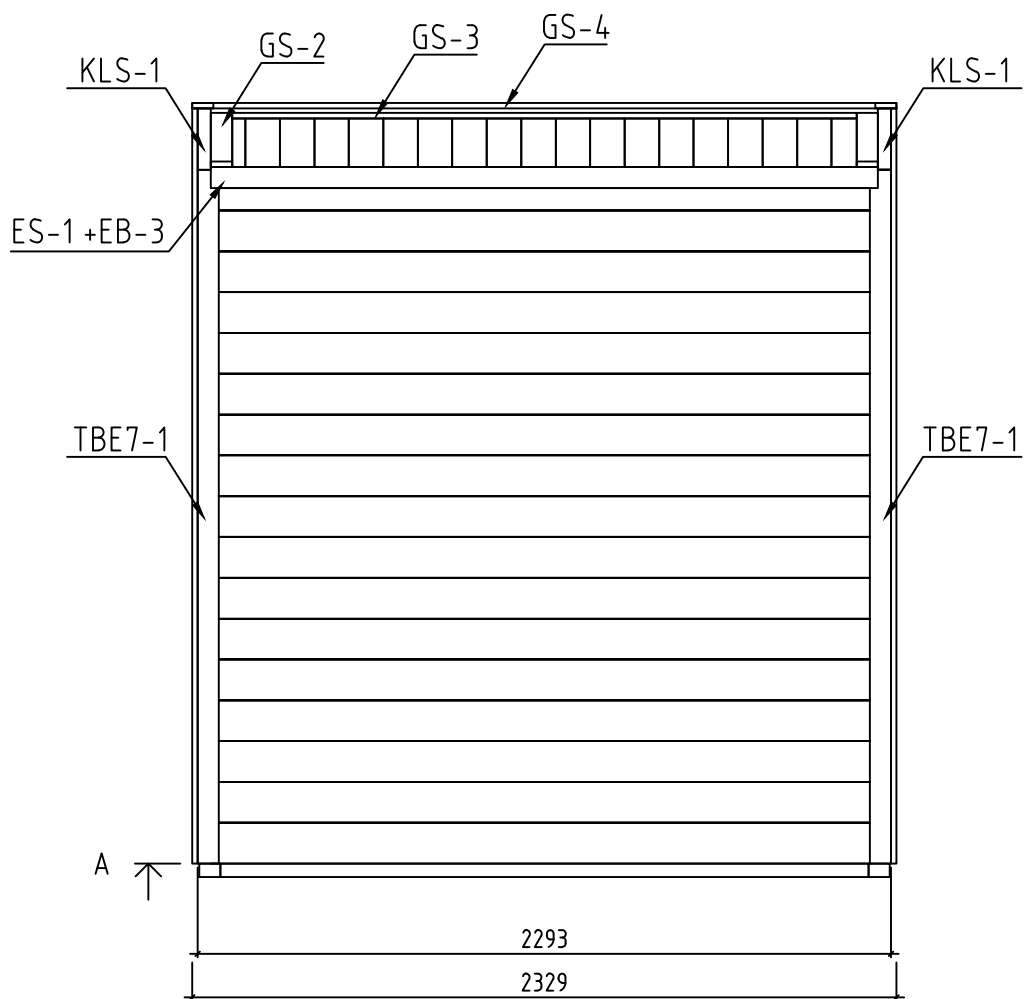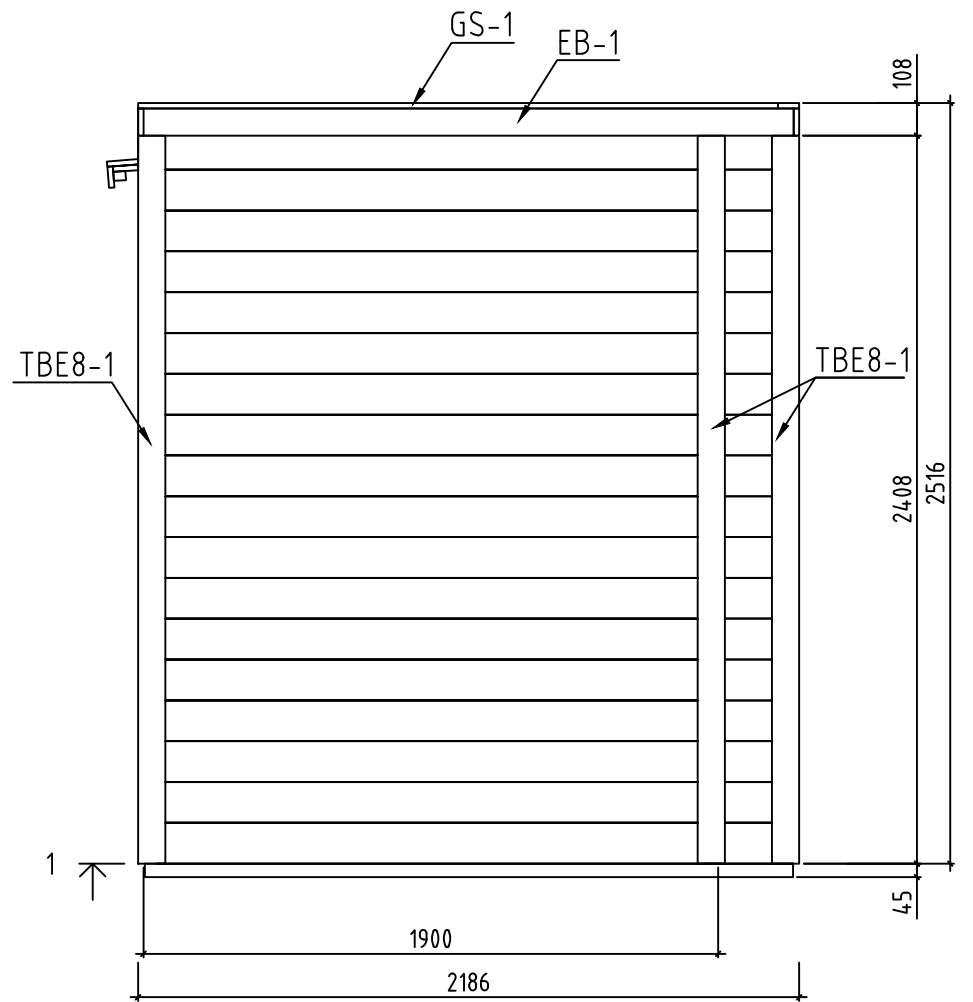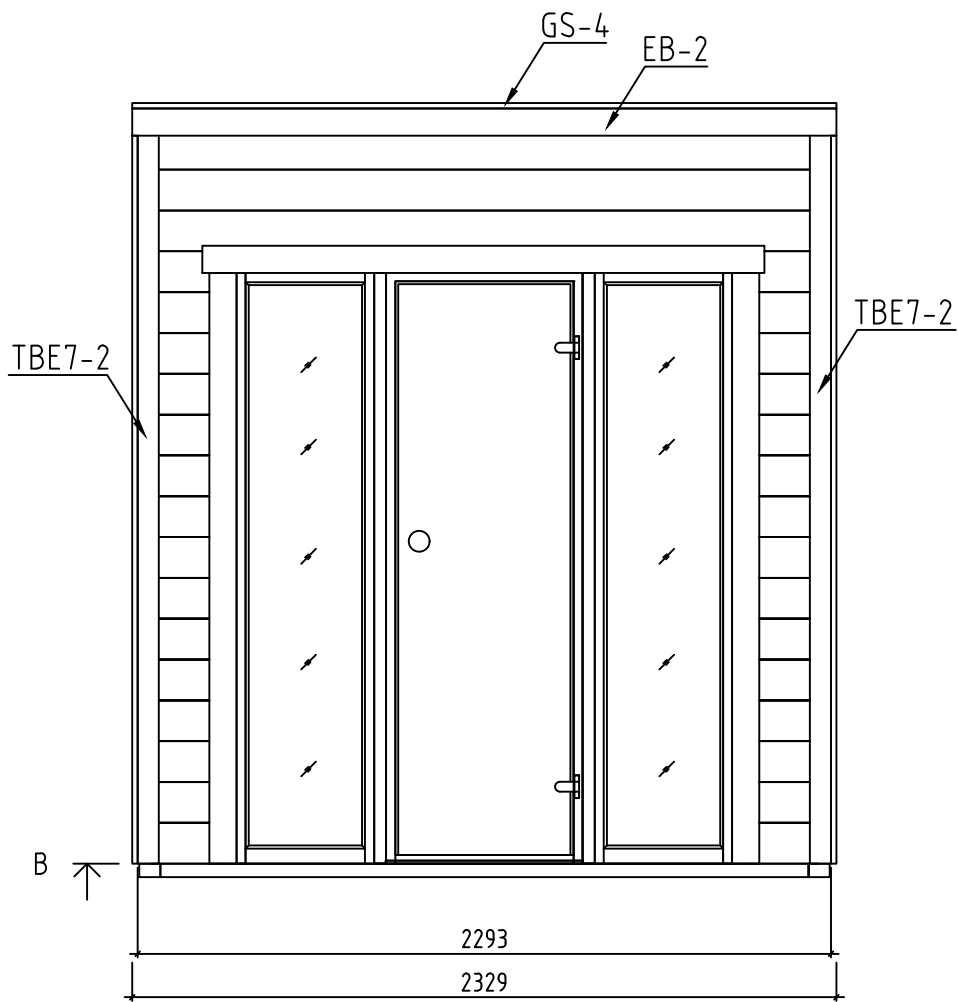


Name-Name-Nom 4472960		Page-Seite-Page 7
View-Aussicht-Vue VIEWS-ANSICHTEN-VUE DES MURS		Scale-Maßstab-Echelle 1:25
Material-Material-Matériel 44x135		Date-Datum-Date 01.03.2024
Drafter-Zeichner-Rédacteur EJ	File	

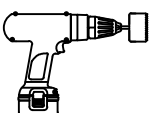
SAUNA VENTILATION SET
SAUNA LÜFTUNGSLUKE

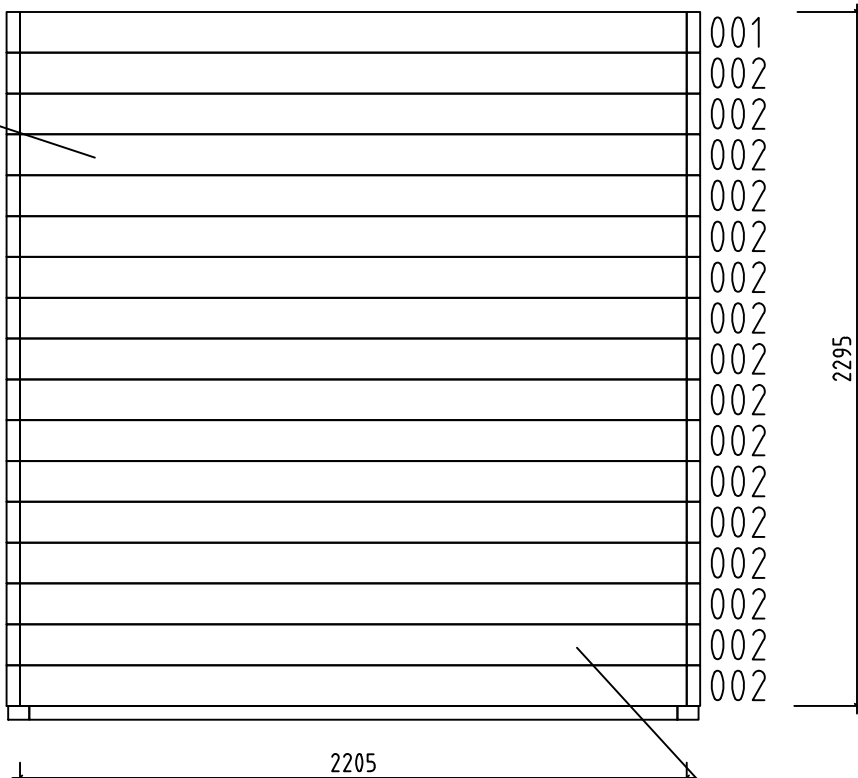
Wall-Wand-Mur A



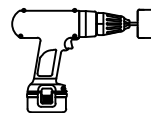SAUNA VENTILATION SET
SAUNA LÜFTUNGSLUKE





Name-Name-Nom 4472960		Page-Seite-Page 8
View-Aussicht-Vue Wall-Wand-Mur A		Scale-Maßstab-Echelle 1:25
Material-Material-Matériel 4.4x13.5		Date-Datum-Date 01.03.2024
Drafter-Zeichner-Rédacteur EJ	File	

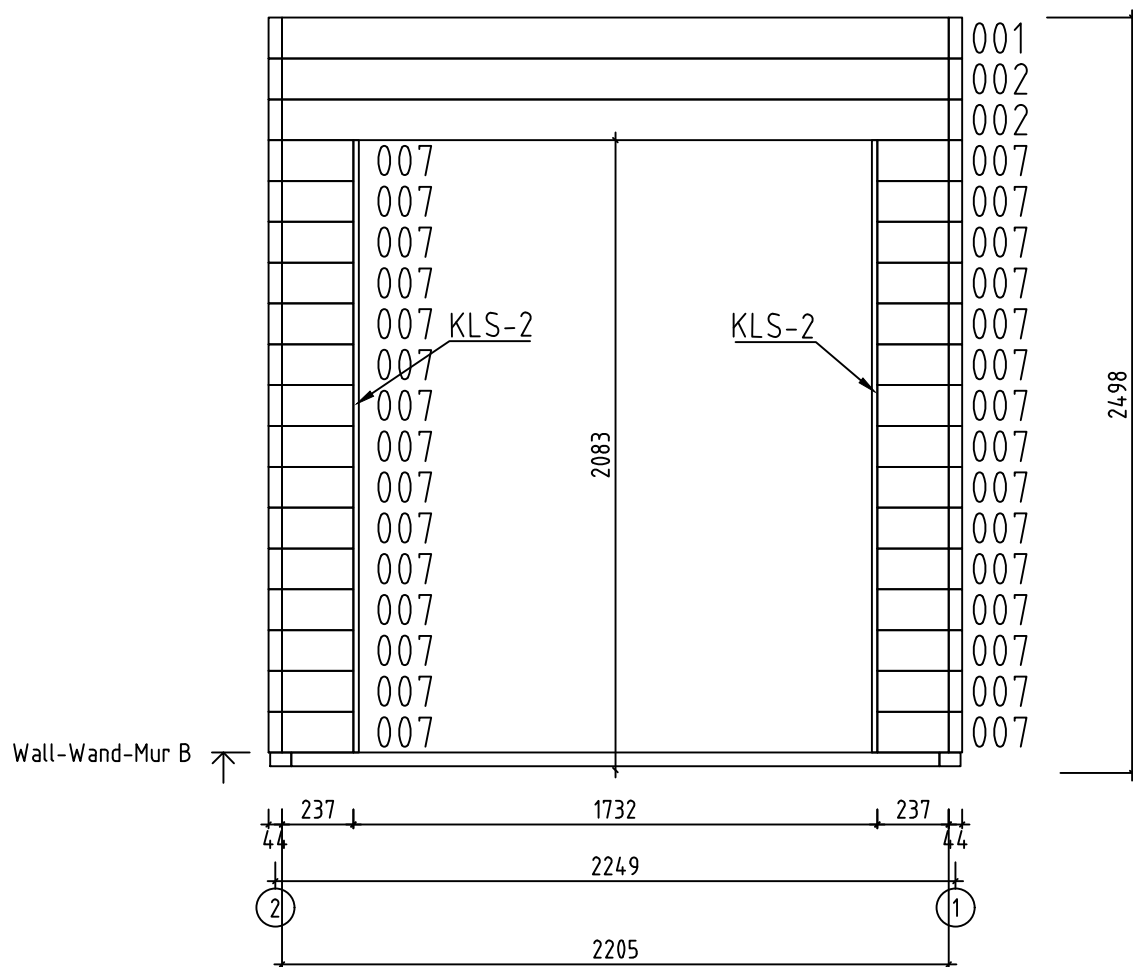


Name-Name-Nom 4472960		Page-Seite-Page 9
View-Aussicht-Vue Wall-Wand-Mur B		Scale-Maßstab-Echelle 1:25
Material-Material-Matériel 4.4x13.5		Date-Datum-Date 01.03.2024
Drafter-Zeichner-Rédacteur EJ	File	

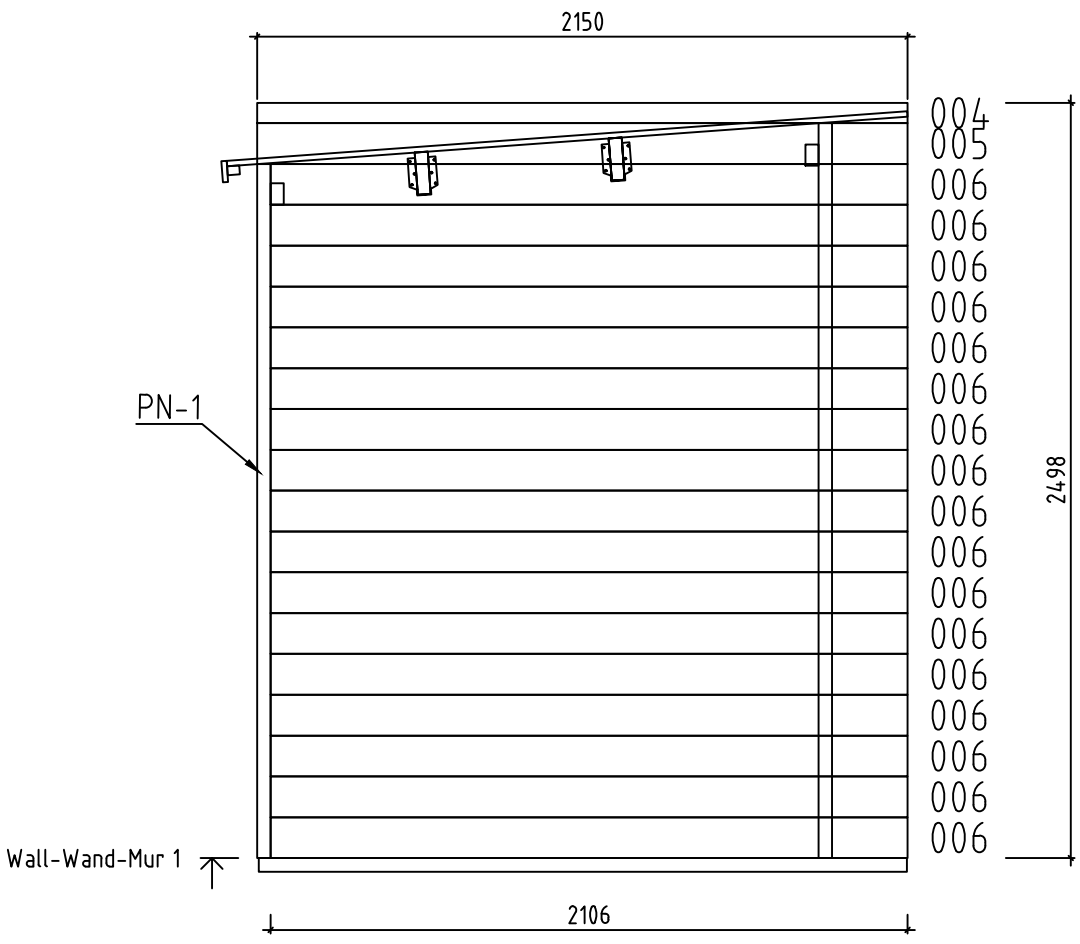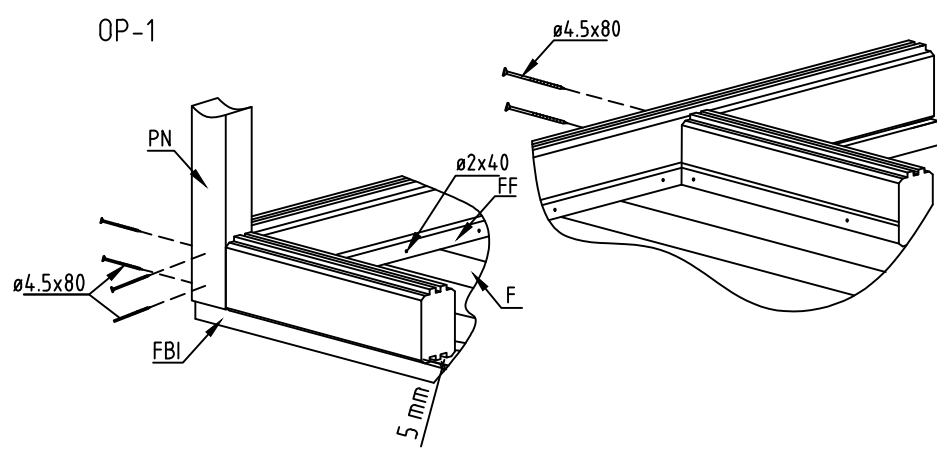
OP-1




OP-2

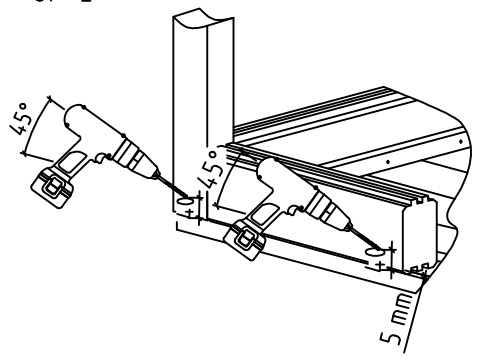
















OP-3









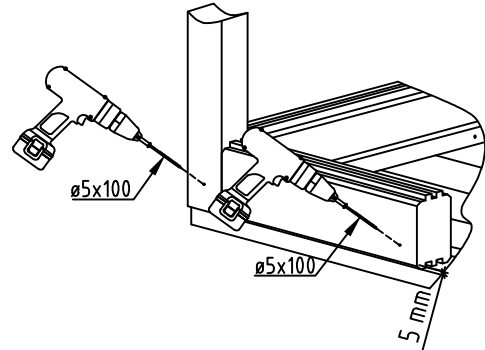


Name-Name-Nom 4472960		Page-Seite-Page 10
View-Aussicht-Vue Wall-Wand-Mur 1		Scale-Maßstab-Echelle 1:25
Material-Material-Matériel 4.4x13.5		Date-Datum-Date 01.03.2024
Drafter-Zeichner-Rédacteur EJ	File	

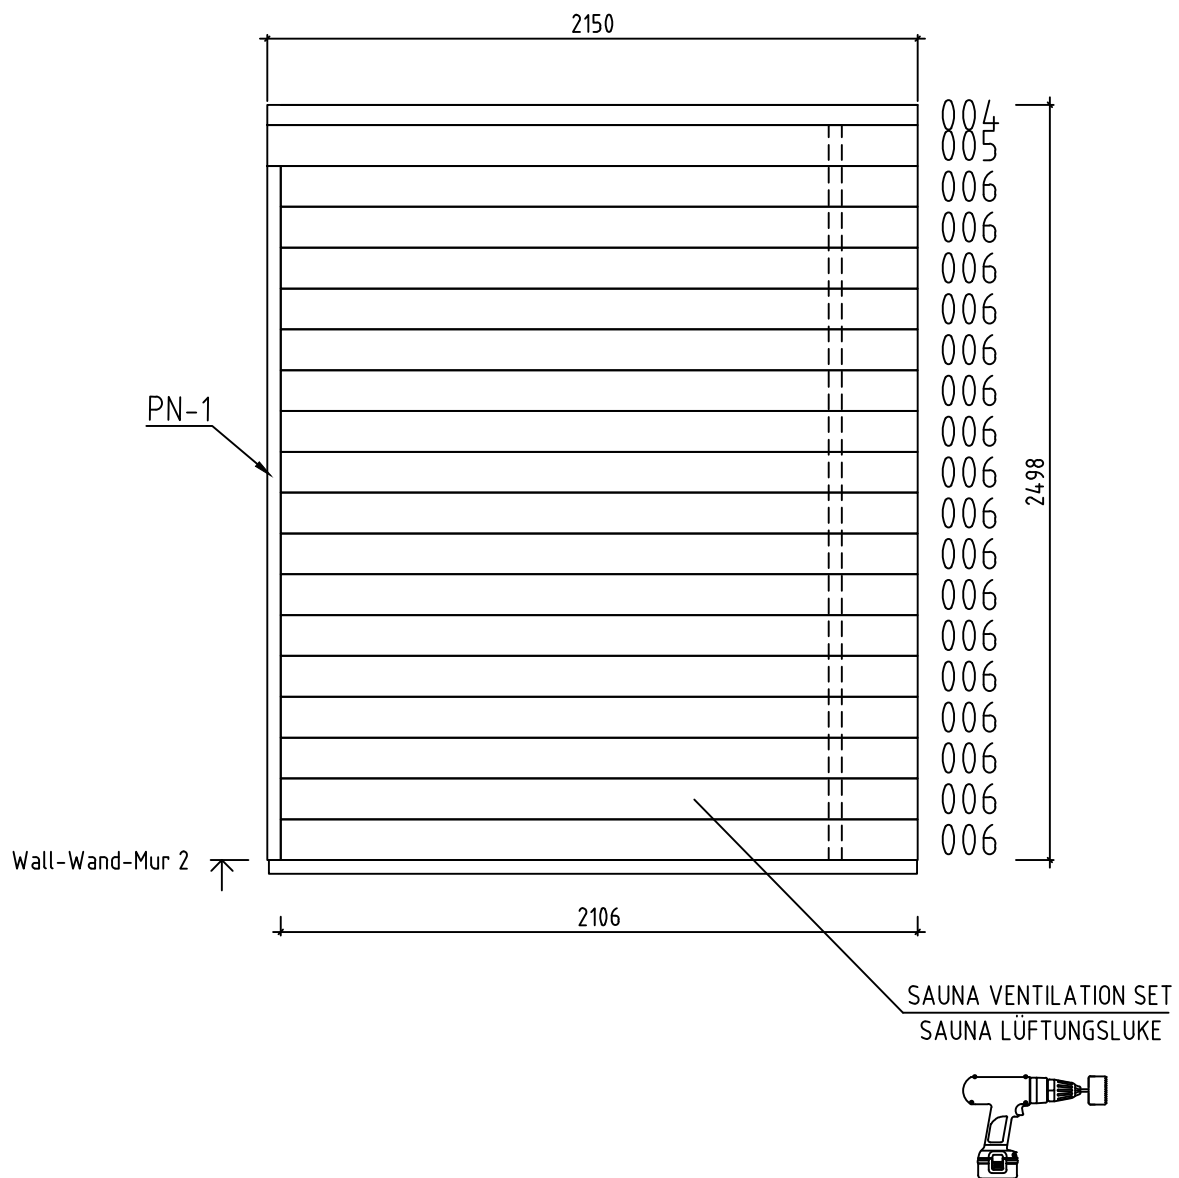

Name-Name-Nom 4472960		Page-Seite-Page 11
View-Aussicht-Vue Wall-Wand-Mur 2		Scale-Maßstab-Echelle 1:25
Material-Material-Matériel 4.4x13.5		Date-Datum-Date 01.03.2024
Drafter-Zeichner-Rédacteur EJ	File	

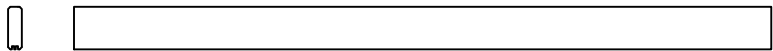 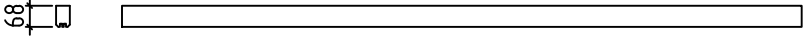      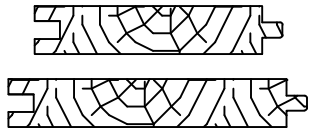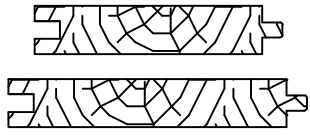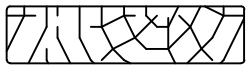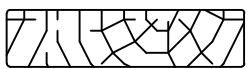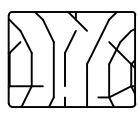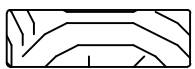Pos	4472960 Piece list - Stückliste - Liste des pieces			Q.	P (mm)	L (mm)
001				2	44x135	2205
002				18	44x135	2205
003	SPARE BEAM-ERZATZBOHLE-FAISCEAU DE RECHANGE 			1	44x135	2205
004				2	44x68	2150
005				2	44x135	2150
006				34	44x135	2106
007				30	44x135	237
FBI1	FOUNDATION - FUNDAMENT - FONDATION (IMM) 			5	70x45	2193
FBI2	FOUNDATION - FUNDAMENT - FONDATION (IMM) 			2	45x45	2145
FS1	FIXING SLAT - BEFESTIGUNGSLEISTE - TASSEAU FIXATION VOLIGE 			2	43x70	2205
RB1	ROOF BEAM - DACHBALKEN - PANNE DE TOIT 			2	43x140	2204
F-1	FLOOR BOARDS-FUSSBODENBRETTER-LAME DE PLANCHER		or-oder-ou	25+1 20+1	88x18 114x18	1808
R-1	ROOF BOARDS - DACHBRETTER - VOLIGES		or-oder-ou	25+1 20+1	88x18 114x18	2256
FF-1	FILLET - LEISTE - CORNIERE DE FINITION				18x35	18 m.
KLS-1	COVERING BOARD - DECKENLEISTEN - PROFILS DE FINITION			2	18x44	203
KLS-2	COVERING BOARD - DECKENLEISTEN - PROFILS DE FINITION			2	18x44	2025
TBE7-1	CORNER FILLET - ECKLEISTE - BAGUETTE DE FIXATION DU ANGLE			2	18x70	2300
TBE7-2	CORNER FILLET - ECKLEISTE - BAGUETTE DE FIXATION DU ANGLE			2	18x70	2410
TBE8-1	CORNER FILLET - ECKLEISTE - BAGUETTE DE FIXATION DU ANGLE			6	18x90	2410
PN-1	CORNER FILLET - ECKLEISTE - BAGUETTE DE FIXATION DU ANGLE			2	43x43	2300
EB-1	EAVES BOARD - TRAUFBRETT - BANDEAU DE TOIT			2	18x90	2168
EB-2	EAVES BOARD - TRAUFBRETT - BANDEAU DE TOIT			1	18x90	2330
EB-3	EAVES BOARD - TRAUFBRETT - BANDEAU DE TOIT			1	18x70	2205
ES-1	ROOF EDGE REINFORCEMENT - DACHRANDVERSTÄRKUNG - CORNIERE DE RENFORT DE BORD DE TOIT			2	30x40	2205
GS-1	ROOFING FELT FILLET - DACHPAPPENLEISTE - BAGUETTE DE FIXATION DU FEUTRE BITUMEUX			2	18x70	2116
Name-Name-Nom 4472960		Date-Datum-Date 01.03.2024		Page-Seite-Page 1/2		

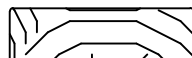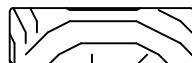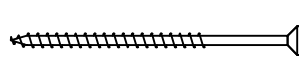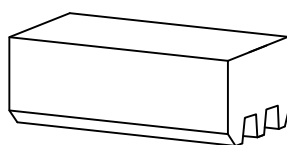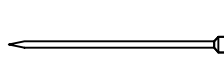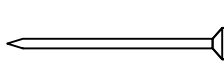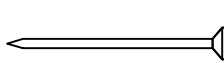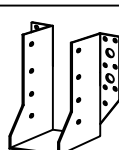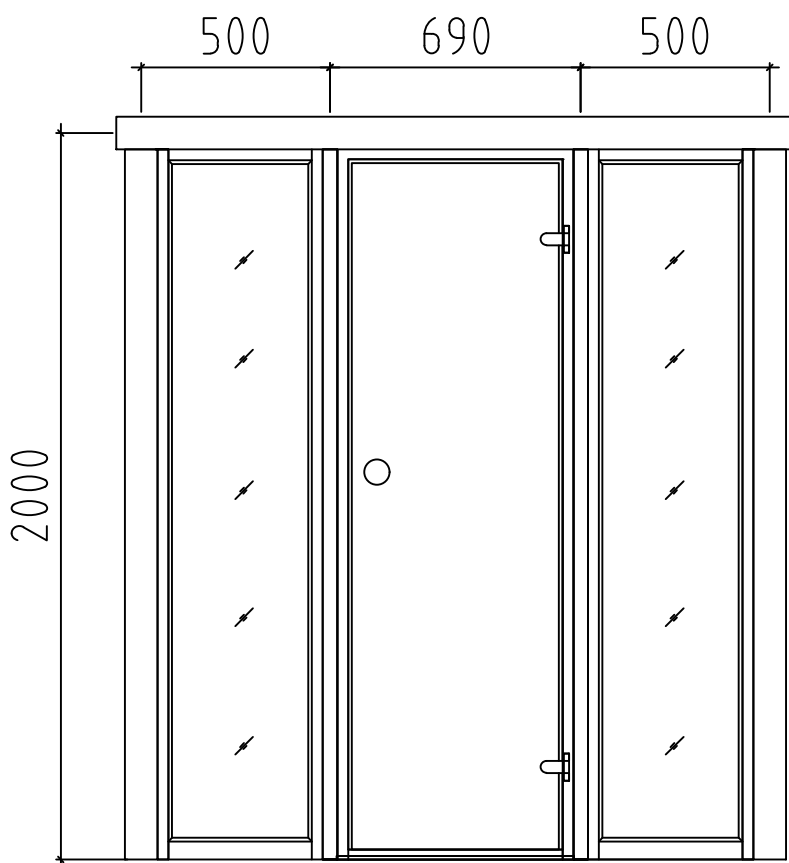Pos	4472960 Piece list - Stückliste - Liste des pieces		Q.	P (mm)	L (mm)
GS-2	ROOFING FELT FILLET - DACHPAPPENLEISTE - BAGUETTE DE FIXATION DU FEUTRE BITUMEUX		1	18x70	2205
GS-3	ROOFING FELT FILLET - DACHPAPPENLEISTE - BAGUETTE DE FIXATION DU FEUTRE BITUMEUX		2	18x70	2206
GS-4	ROOFING FELT FILLET - DACHPAPPENLEISTE - BAGUETTE DE FIXATION DU FEUTRE BITUMEUX		2	18x70	2330
HS	SCREW FOR COVERING BOARD (KLS) - SCHRAUBE FÜR DECKENLEISTEN (KLS) - VIS POUR PROFILS DE FINITION (KLS)		118	ø4.5x50	
HS	SCREW FOR COVERING MOULDING - SCHRAUBE FÜR DECKUNGSPROFIL - VIS DE FIXATION POUR PROFILS DE FINITION		40	ø4.5x50	
HS	SCREW FOR EAVES BOARDS (EB) - SCHRAUBE FÜR TRAUFBRETTER (EB) - VIS DE FIXATION POUR BANDEAU DE TOIT (EB)		22	ø4.5x50	
HS	SCREW FOR ROOF EDGE REINFORCEMENT (ES) - SCHRAUBE FÜR DACHRANDVERSTÄRKUNG (ES) - VIS POUR RENFORT DE BORD DE TOIT (ES)		12	ø4.5x50	
HS	SCREW FOR ROOFING FELT FILLET (GS) - SCHRAUBE FÜR DACHPAPPEN-LEISTE (GS) - VIS POUR BAGUETTE FIXATION FEUTRE BITUMEUX (GS)		35	ø4.5x50	
HS	SCREW FOR 1. WALL BEAM - SCHRAUBE FÜR 1. BOHLENREIHE - VIS DE FIXATION DES FONDATIONS		11	ø5x100	
HS	SCREW FOR FUNDAMENT (FBI) - SCHRAUBE ZUR BEFESTIGUNG FUNDAMENT (FBI) - VIS POUR FONDATION (FBI)		20	ø5x120	
HS	SCREW FOR ROOF FIXING SLAT (FS1, FS2) - SCHRAUBE FÜR BEFESTIGUNGS-LEISTE (FS1, FS2) - VIS POUR TASSEAU FIXATION VOLIGE (FS1, FS2)		16	ø5x80	
HS	SCREW FOR WALL MOUNTING - SCHRAUBE FÜR WANDMONTAGE - VIS DE FIXATION AU MUR		150	ø5x90	
HS	SCREW FOR BEAM HOLDER - SCHRAUBE FÜR BALKENHALTER - VIS DE FIXATION SUPPORT U GALVANISÉ		40	ø4.5x35	
HB	HAMMER BLOCK - SCHLAGHOLZ - CALLE DE FRAPPE		2	44mm	
NF	ZN NAIL FOR FILLETS - ZN NÄGEL FÜR LEISTEN - POINTE POUR CORNIERE		32	ø1.4x40	
NF	ZN NAIL FOR ROOF - ZN NÄGEL FÜR DACHBRETTER - POINTE POUR TOIT		110	ø2.5x60	
NF	ZN NAIL FOR FLOOR - ZN NÄGEL FÜR FUSSBODENBRETTER - CLOUS POUR PLANCHER		140	ø2.5x60	
BHV	BEAM HOLDER - BALKENHALTER - SUPPORT EN U GALVANISÉ		4		
	DOOR-TÜR-PORTE	R	1	1690x2000	
					
Name-Name-Nom 4472960		Date-Datum-Date 01.03.2024	Page-Seite-Page 2 / 2		