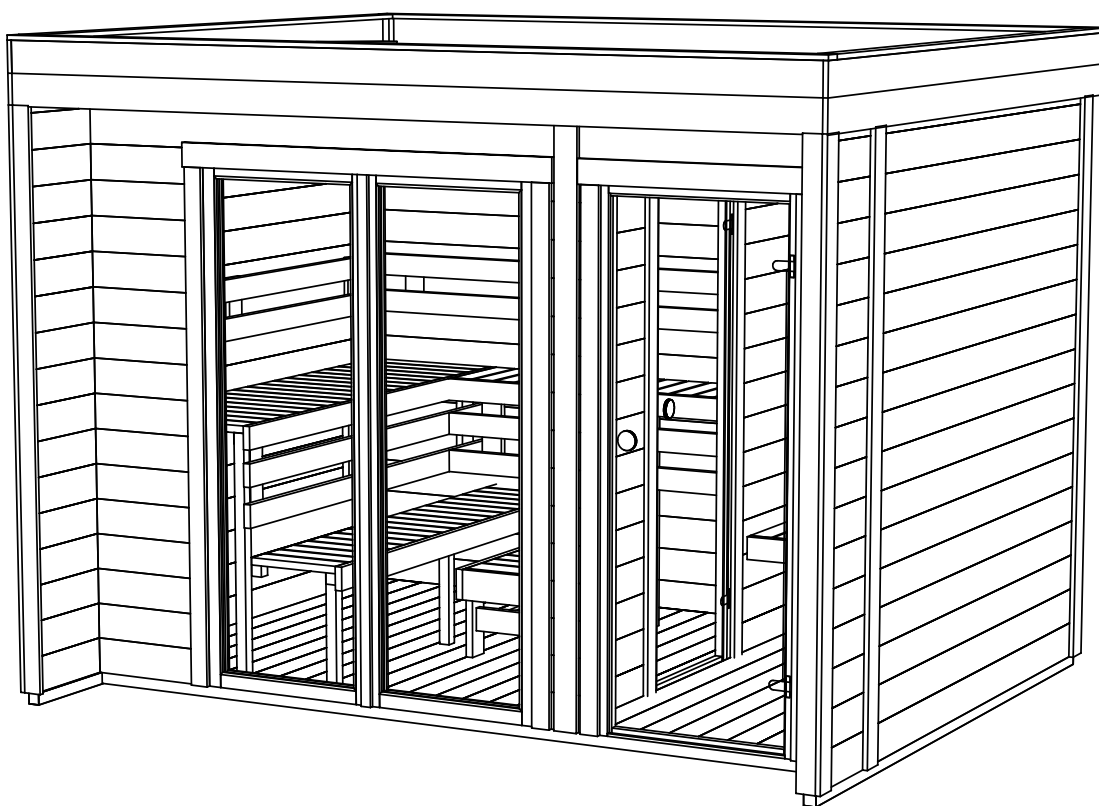
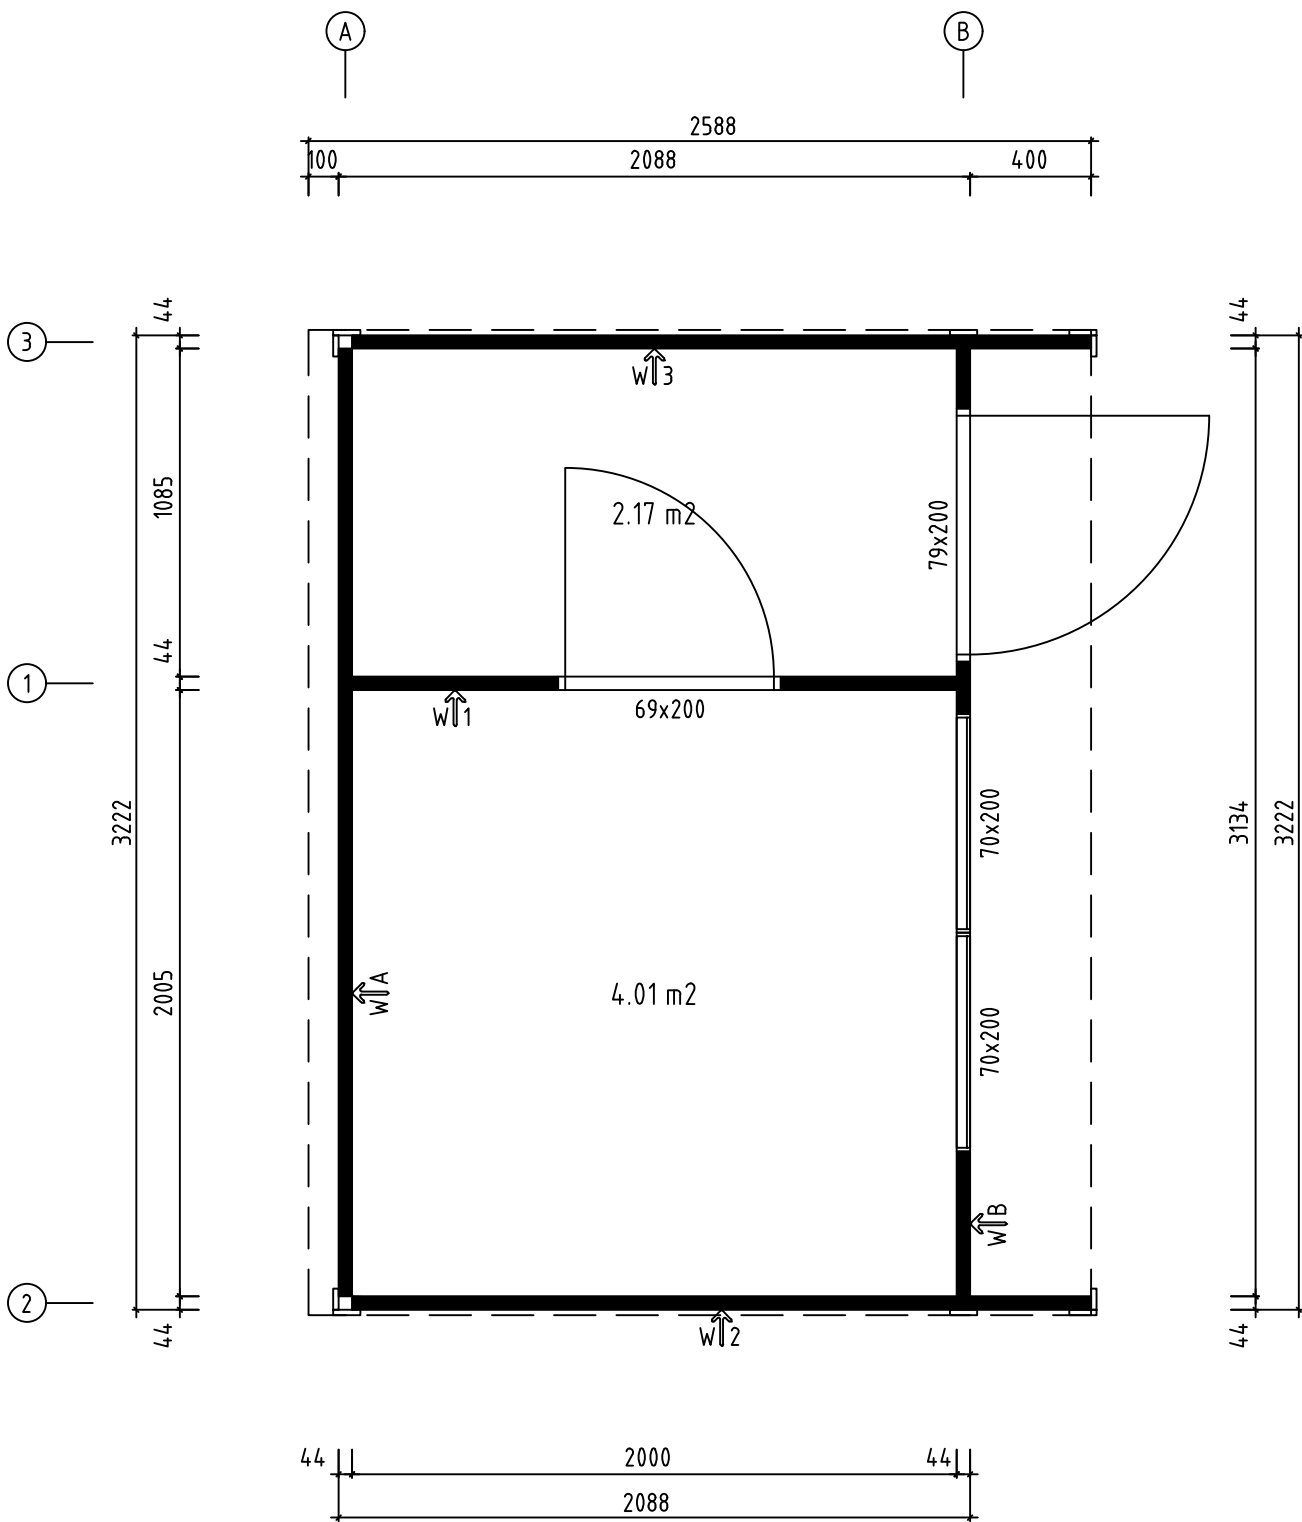
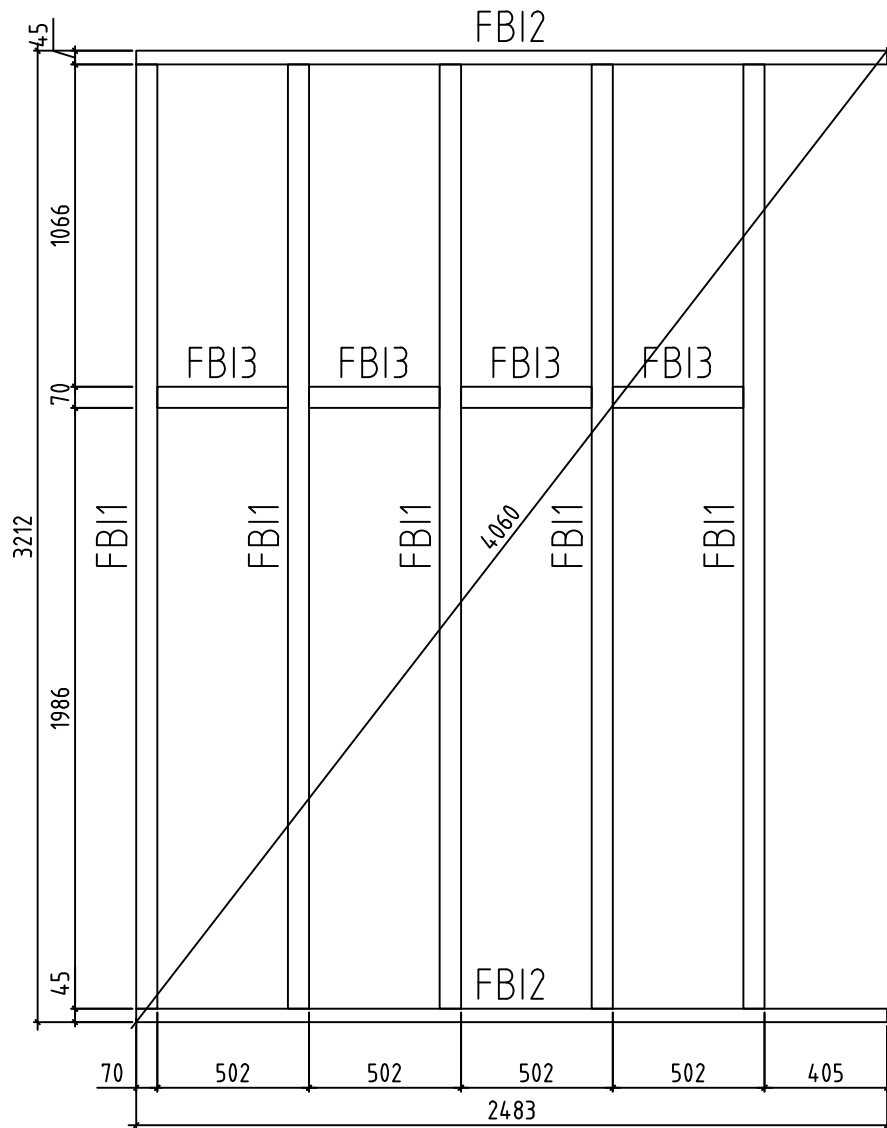
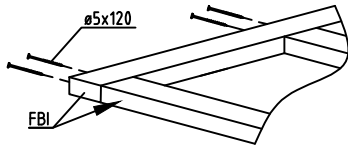





Name-Name-Nom 4473260		Page-Seite-Page 1
View-Aussicht-Vue 3D		Scale-Maßstab-Echelle 1:25
Material-Material-Matériel 44x135		Date-Datum-Date 14.01.2025
Drafter-Zeichner-Rédacteur EJ	File	





Name-Name-Nom 4473260		Page-Seite-Page 2
View-Aussicht-Vue GROUNDPLAN - GRUNDPLAN - PLAN DE MASSE		Scale-Maßstab-Echelle 1:25
Material-Material-Matériel 44x135		Date-Datum-Date 14.01.2025
Drafter-Zeichner-Rédacteur EJ	File	




Name-Name-Nom 4473260		Page-Seite-Page 3
View-Aussicht-Vue FOUNDATION - FUNDAMENT - FONDATION		Scale-Maßstab-Echelle 1:25
Material-Material-Matériel 44x135		Date-Datum-Date 14.01.2025
Drafter-Zeichner-Rédacteur EJ	File	



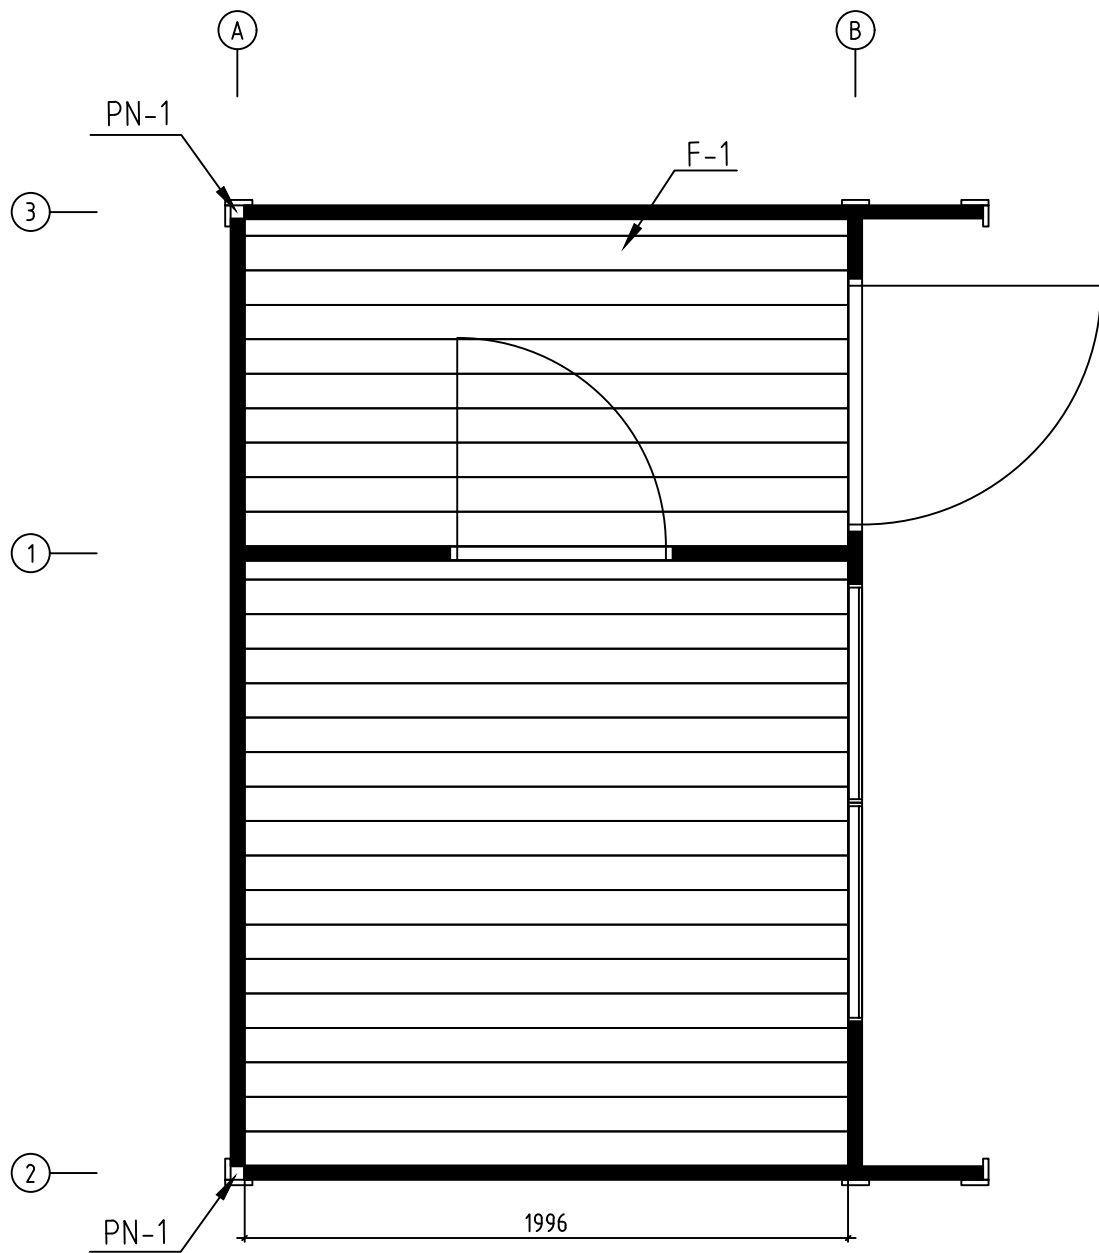


Name-Name-Nom 4473260		Page-Seite-Page 4
View-Aussicht-Vue FLOOR BOARDS-FUSSBODENBRETTER-LAME DE PLANCHER		Scale-Maßstab-Echelle
Material-Material-Matériel 44x135		Date-Datum-Date 14.01.2025
Drafter-Zeichner-Rédacteur EJ	File	



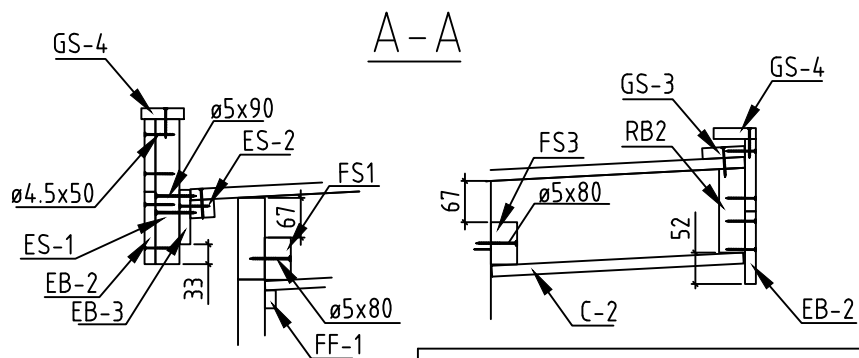
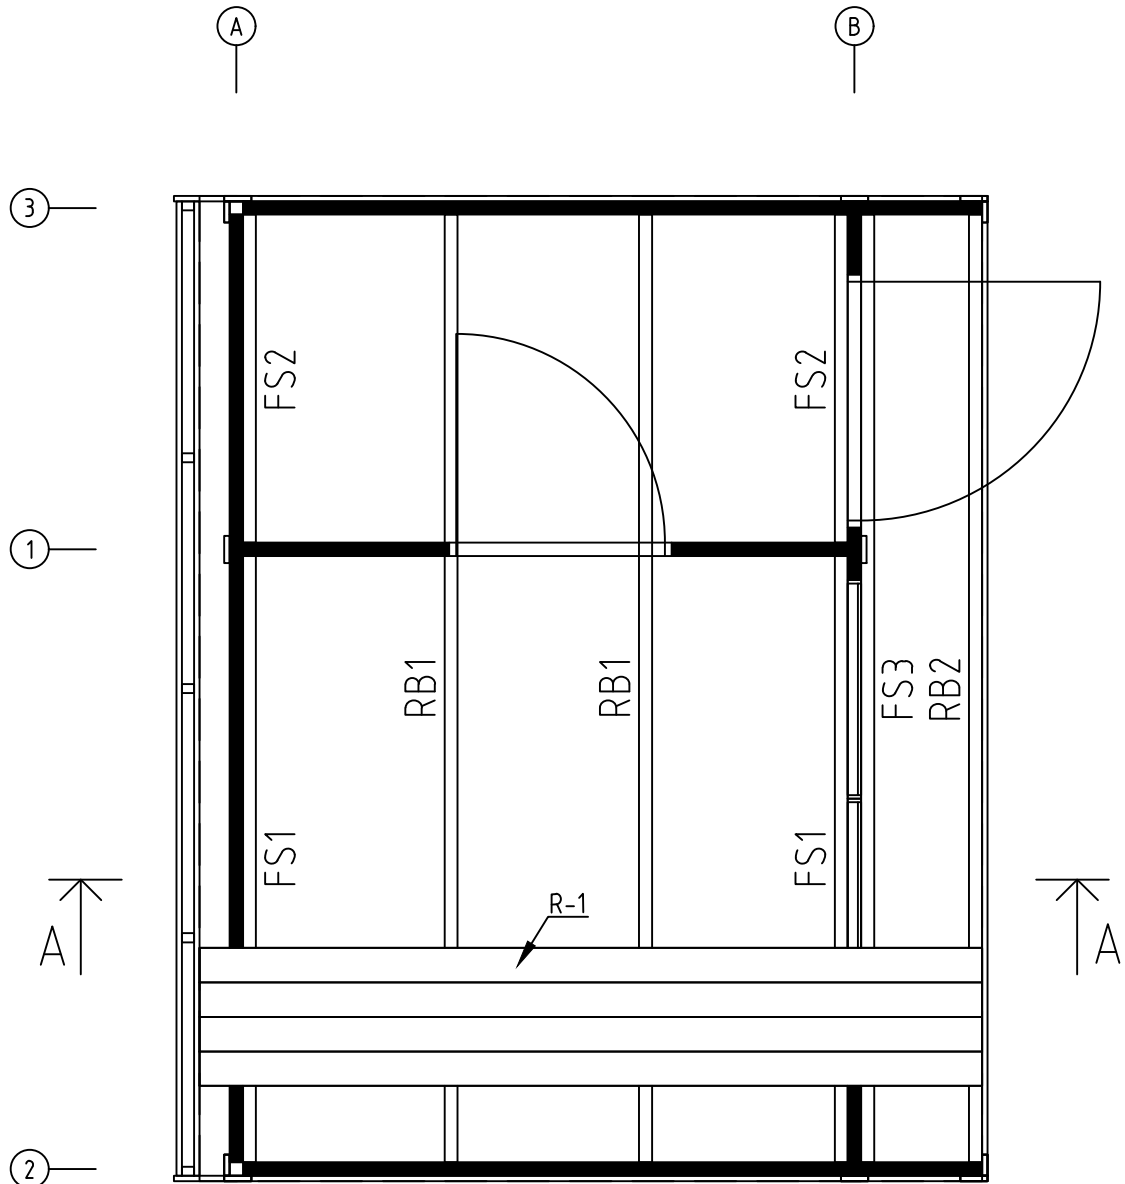


Name-Name-Nom 4473260		Page-Seite-Page 5
View-Aussicht-Vue ROOF PLAN-DACH-PLAN-PLAN DU TOIT		Scale-Maßstab-Echelle 1:25
Material-Material-Matériau 44x135		Date-Datum-Date 14.01.2025
Drafter-Zeichner-Rédacteur EJ	File	

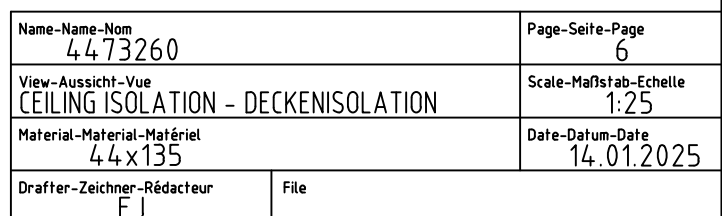

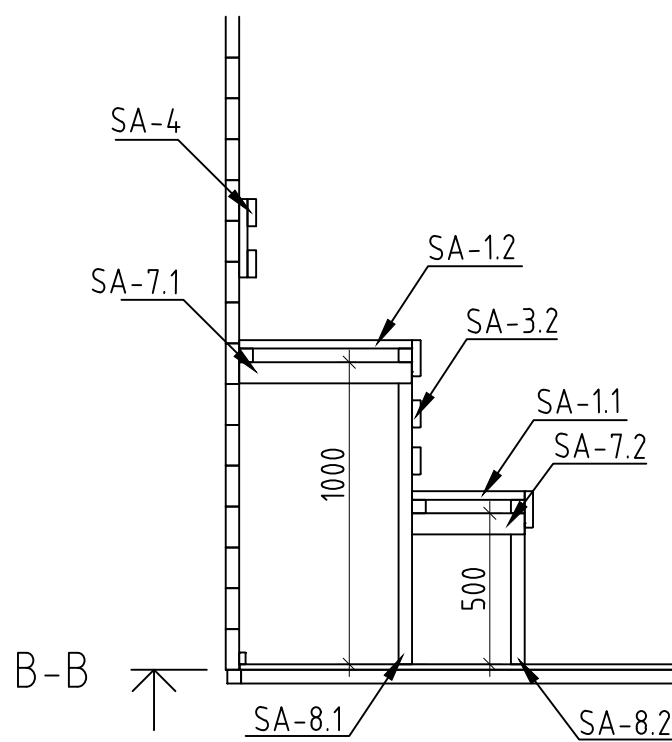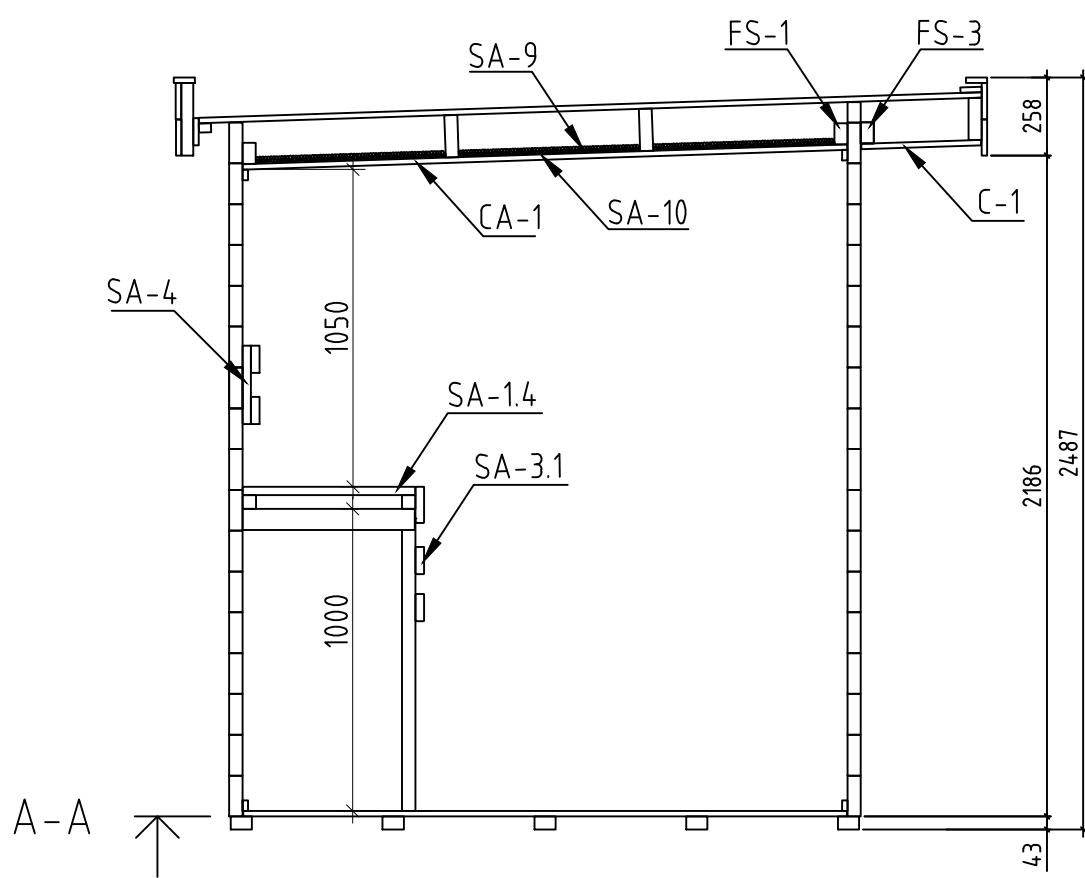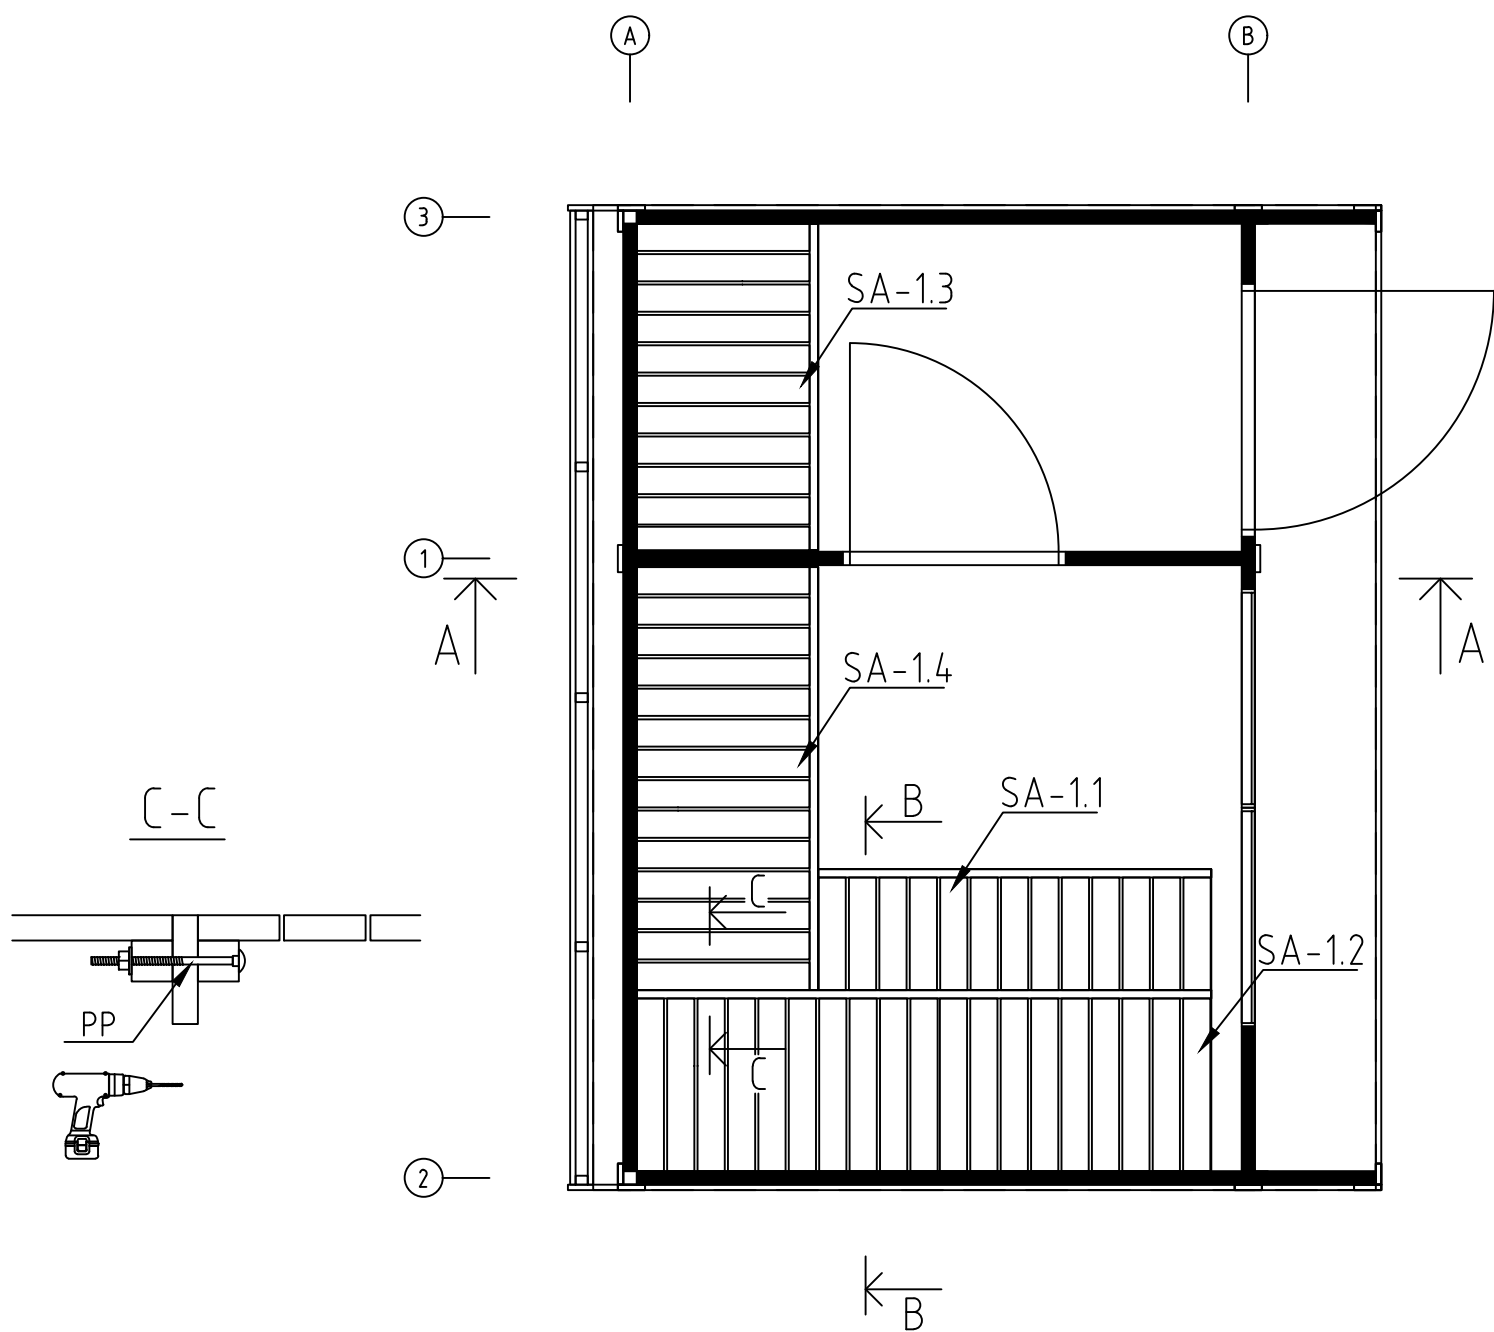


Name-Name-Nom 4473260		Page-Seite-Page 7
View-Aussicht-Vue SAUNA INTERIOR		Scale-Maßstab-Echelle 1:25
Material-Material-Matériel 44x135		Date-Datum-Date 14.01.2025
Drafter-Zeichner-Rédacteur EJ	File	

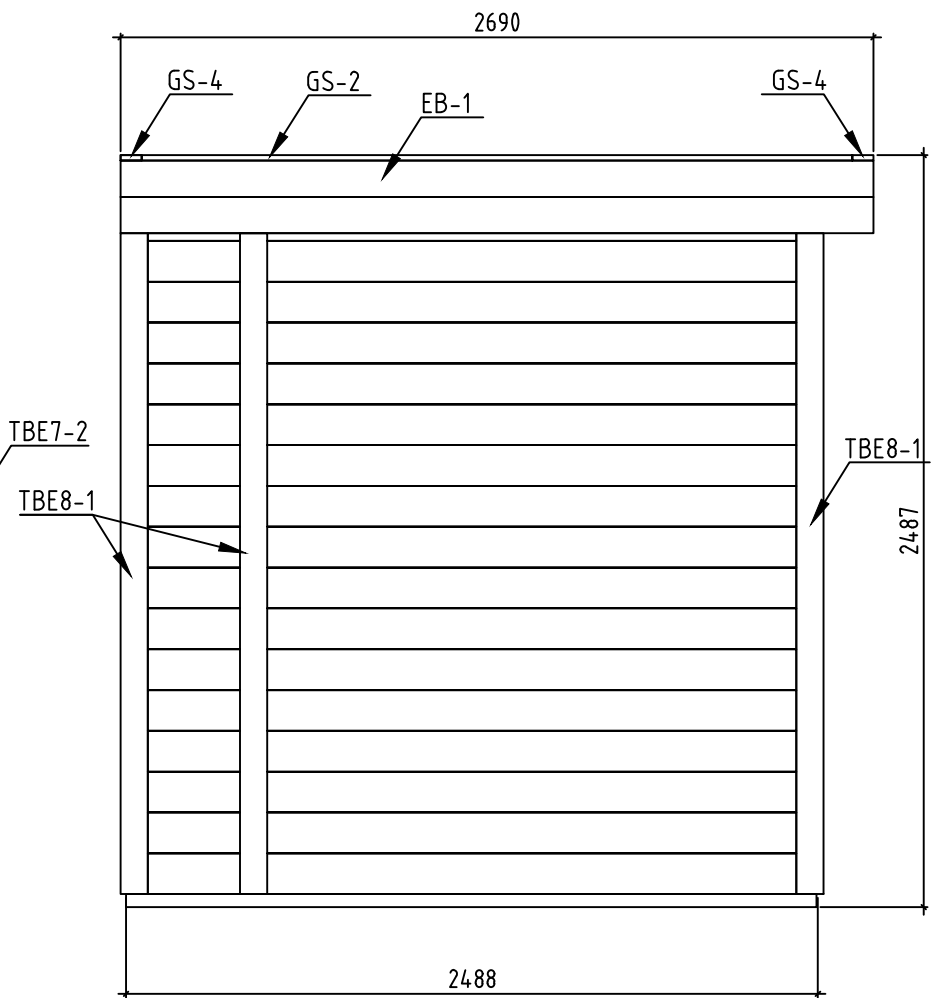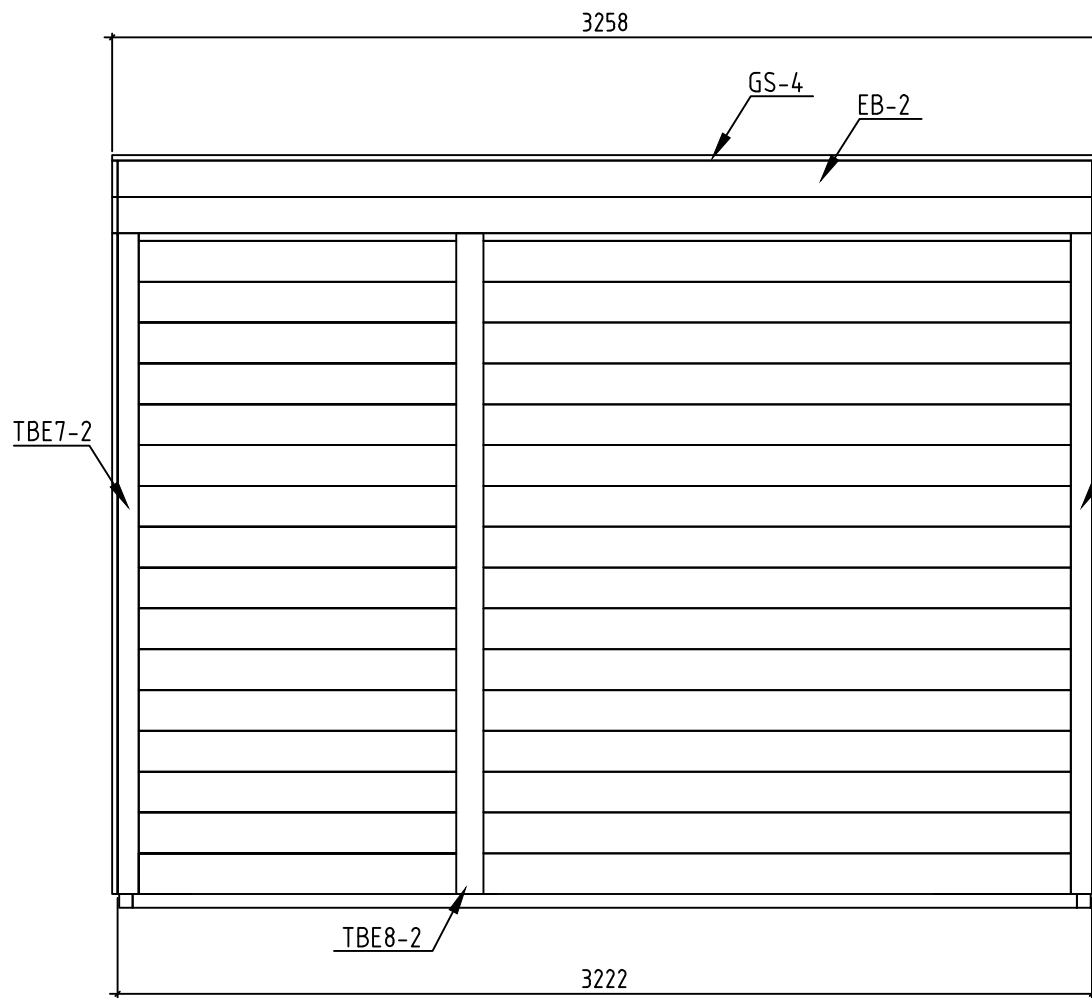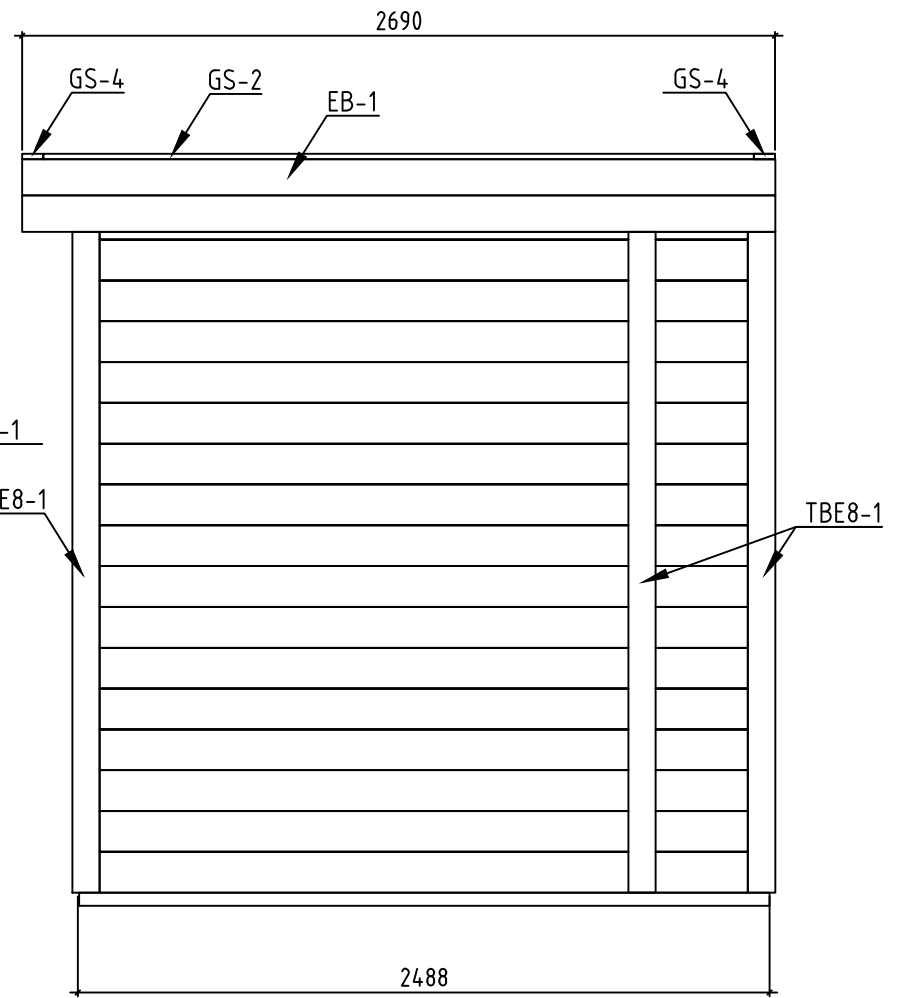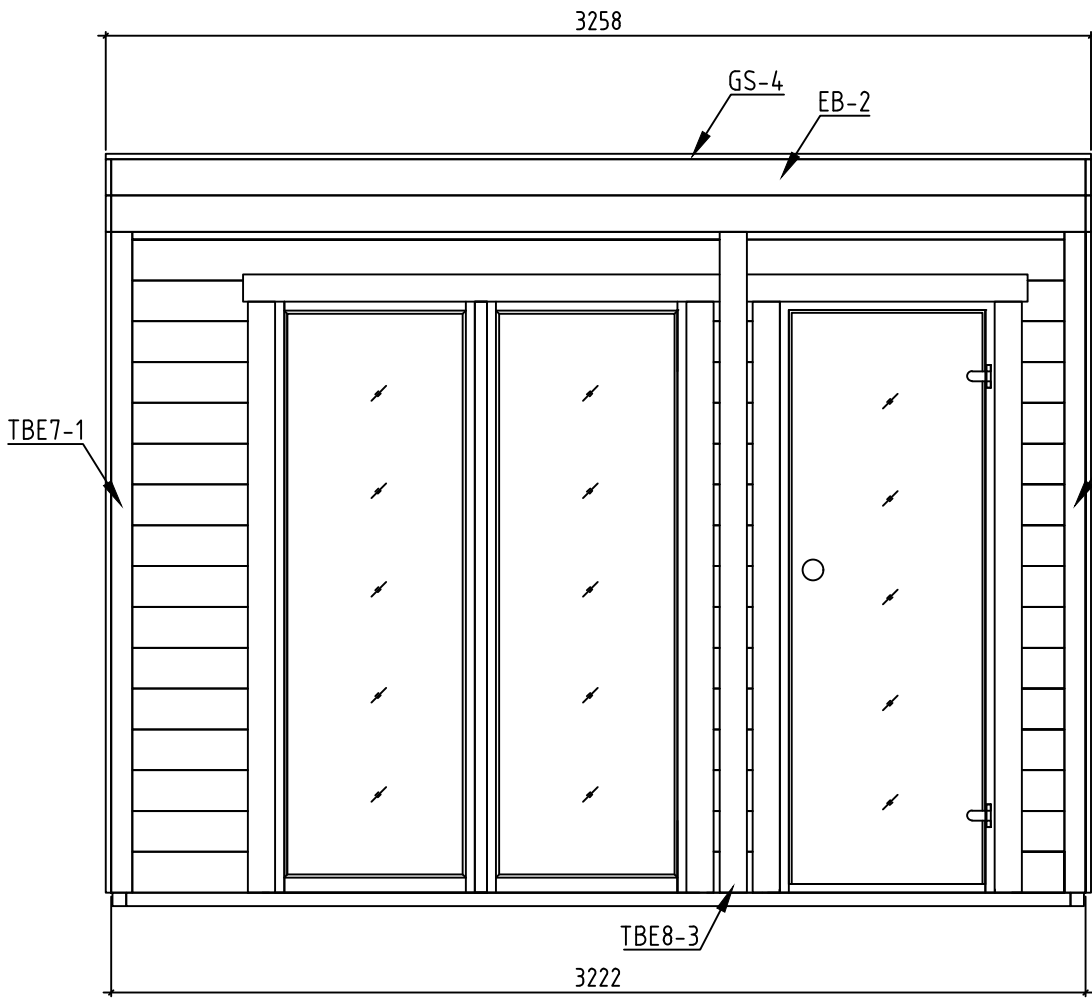


Name-Name-Nom 4473260	Page-Seite-Page 8
View-Aussicht-Vue VIEWS-ANSICHTEN-VUE DES MURS	Scale-Maßstab-Echelle 1:25
Material-Material-Matériel 44x135	Date-Datum-Date 14.01.2025
Drafter-Zeichner-Rédacteur EJ	File

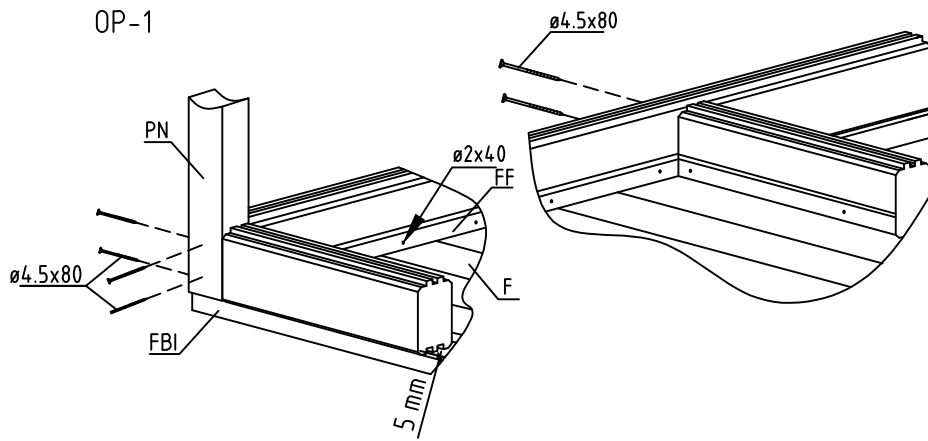OP-1




PN-1

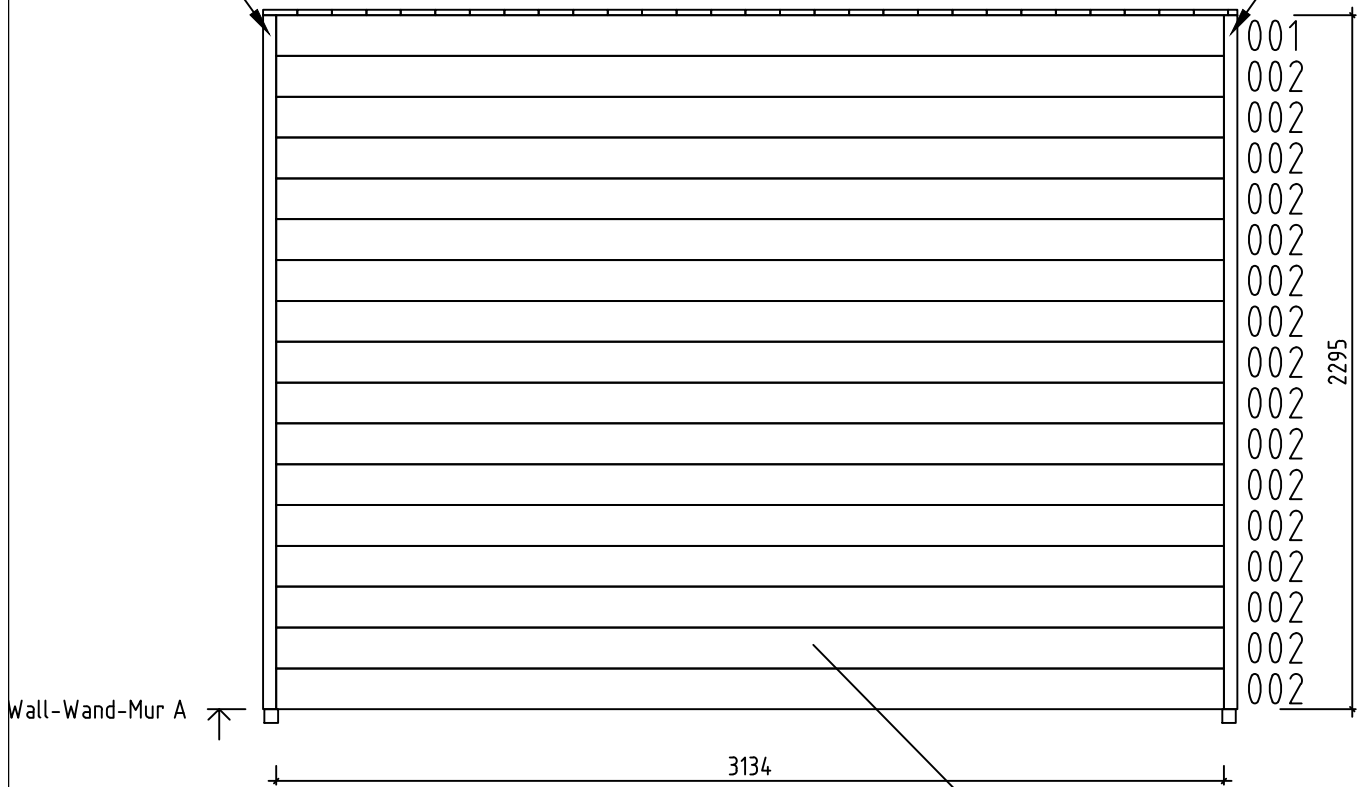PN-1




SAUNA VENTILATION SET
SAUNA LÜFTUNGSLUKE

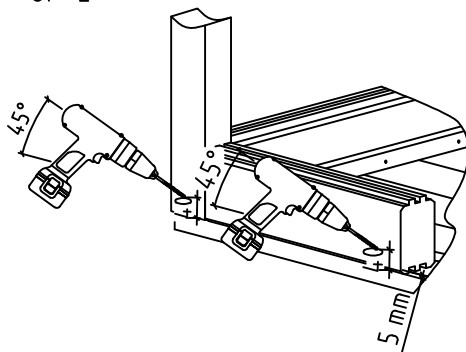
OP-2
























OP-3












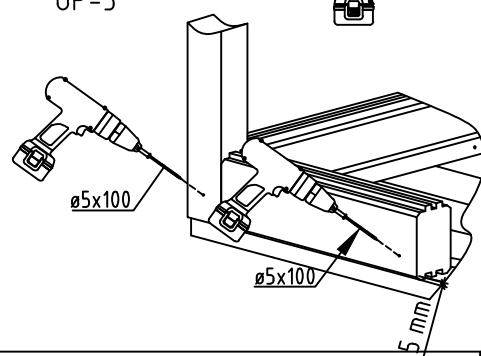














Name-Name-Nom 4473260		Page-Seite-Page 9	
View-Aussicht-Vue Wall-Wand-Mur A		Scale-Maßstab-Echelle 1:25	
Material-Material-Matériel 4.4x13.5		Date-Datum-Date 14.01.2025	
Drafter-Zeichner-Rédacteur EJ		File	

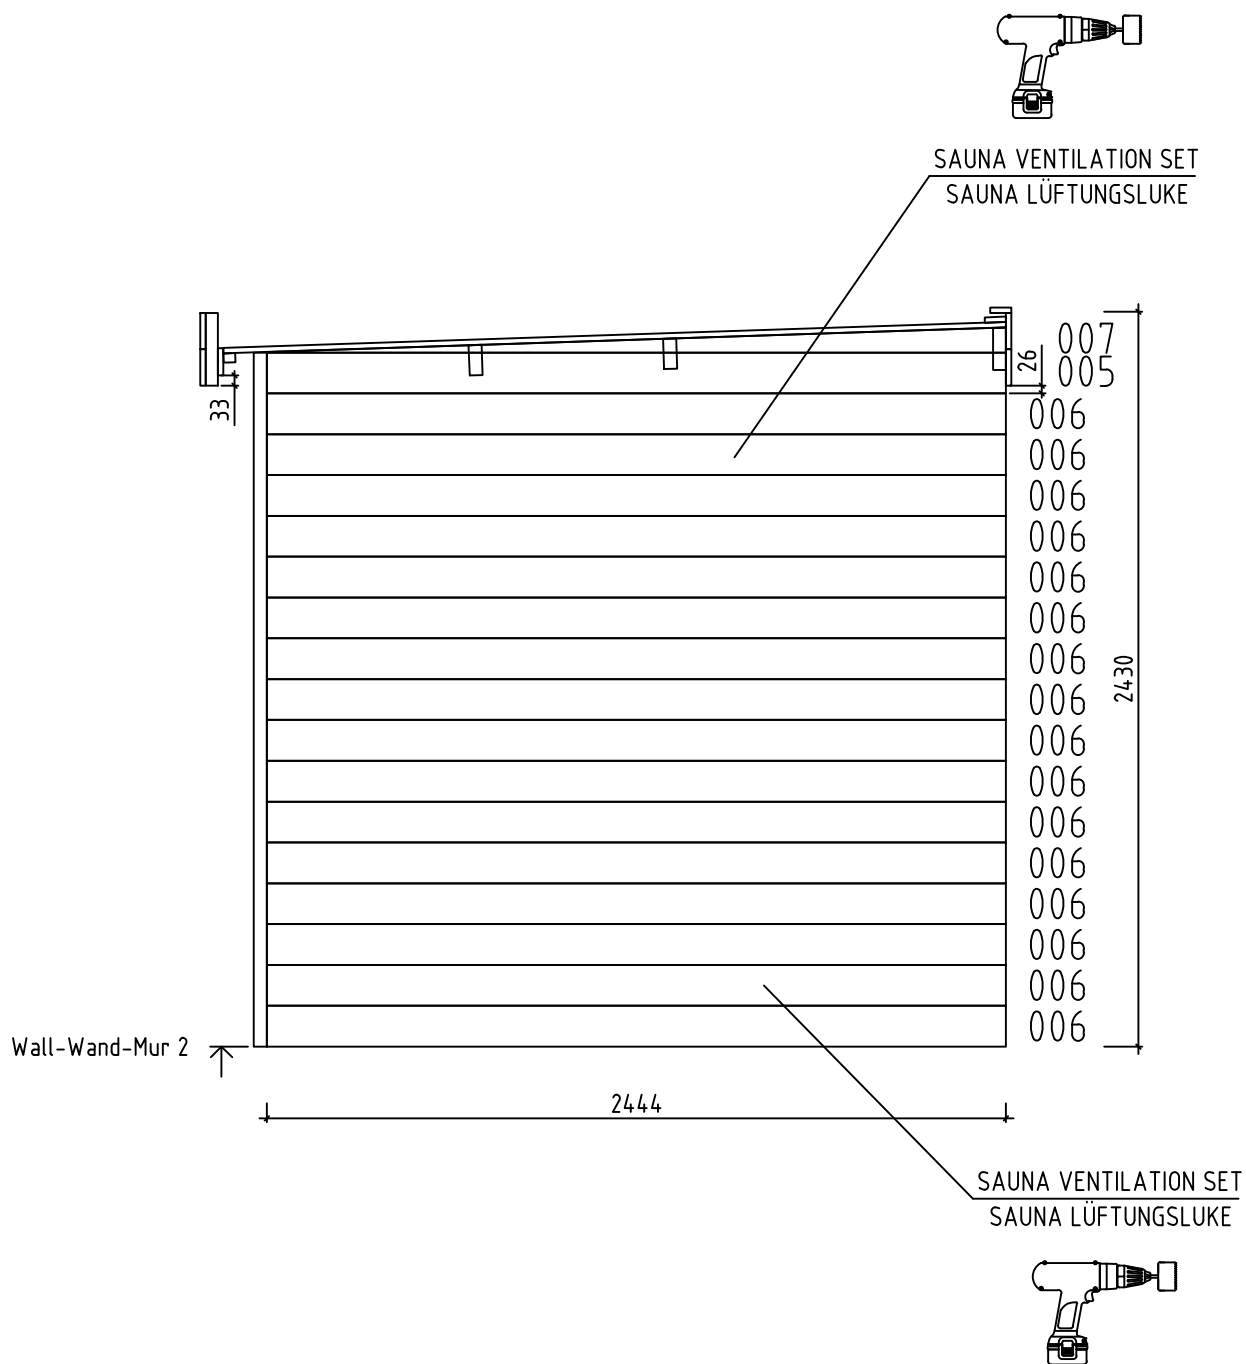

Name-Name-Nom 4473260		Page-Seite-Page 12	
View-Aussicht-Vue Wall-Wand-Mur 2		Scale-Maßstab-Echelle 1:25	
Material-Material-Matériel 4.4x13.5		Date-Datum-Date 14.01.2025	
Drafter-Zeichner-Rédacteur EJ		File	

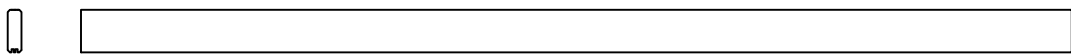 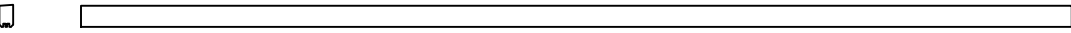  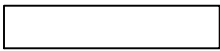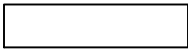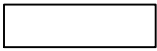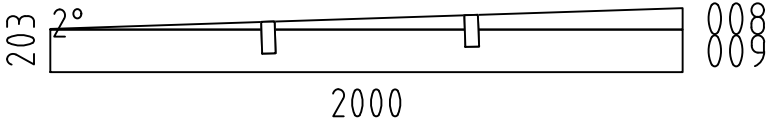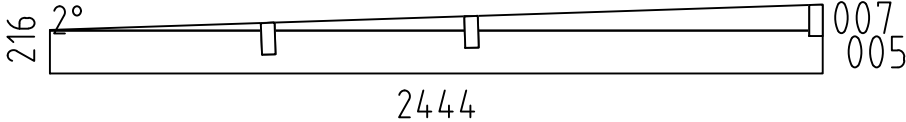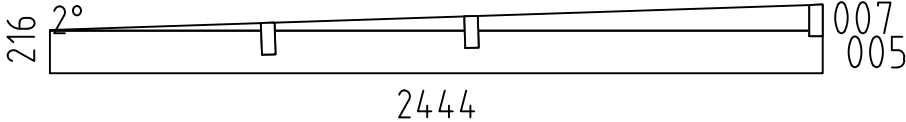      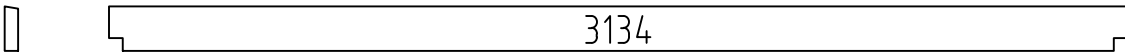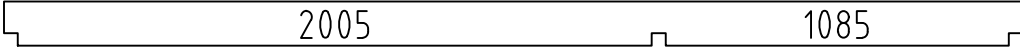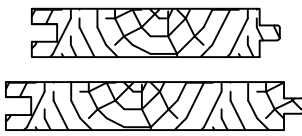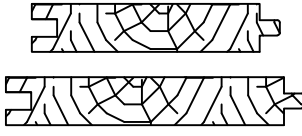Pos	4473260 Piece list - Stückliste - Liste des pieces		Q.	P (mm)	L (mm)
001			1	44x135	3134
002			18	44x135	3134
003	SPARE BEAM-ERZATZBOHLE-FAISCEAU DE RECHANGE 		1	44x135	3134
004			1	44x68	3134
006			32	44x135	2444
010			1	44x135	2000
011			15	44x135	682
012			15	44x135	582
013			15	44x135	480
014			15	44x135	199
015			15	44x135	174
W1-1			1		
W2-1			1		
W3-1			1		
FBI1	FOUNDATION - FUNDAMENT - FONDATION (IMM) 		5	70x43	3122
FBI3	FOUNDATION - FUNDAMENT - FONDATION (IMM) 		4	70x43	432
FBI2	FOUNDATION - FUNDAMENT - FONDATION (IMM) 		2	45x45	2483
FS3	FIXING SLAT - BEFESTIGUNGSLEISTE - TASSEAU FIXATION VOLIGE 		1	43x70	3134
FS1	FIXING SLAT - BEFESTIGUNGSLEISTE - TASSEAU FIXATION VOLIGE 		2	43x70	2005
FS2	FIXING SLAT - BEFESTIGUNGSLEISTE - TASSEAU FIXATION VOLIGE 		2	43x70	1085
RB2	ROOF BEAM - DACHBALKEN - PANNE DE TOIT 		1	43x140	3222
RB1	ROOF BEAM - DACHBALKEN - PANNE DE TOIT 		2	43x140	3222
F-1	FLOOR BOARDS-FUSSBODENBRETTER-LAME DE PLANCHER	 or-oder-ou	36+2 28+2	88x18 114x18	1996
R-1	ROOF BOARDS - DACHBRETTER - VOLIGES	 or-oder-ou	37+1 29+1	88x18 114x18	2589
C-1	CEILING BOARDS - DECKENBRETTER - VOLIGES SOUS PLAFOND		36+1	88x18	396
Name-Name-Nom 4473260			Date-Datum-Date 14.01.2025		Page-Seite-Page 1/4

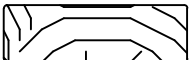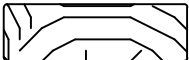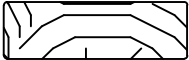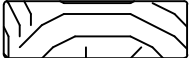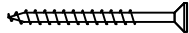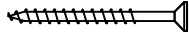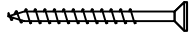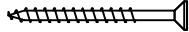  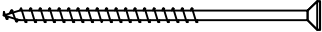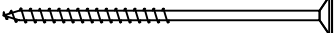Pos	4473260 Piec ie list - Stückliste - Liste des pieces		Q.	P (mm)	L (mm)
FF-1	FILLET - LEISTE - CORNIERE DE FINITION			18x35	16 m.
TBE7-1	CORNER FILLET - ECKLEISTE - BAGUETTE DE FIXATION DU ANGLE		2	18x70	2190
TBE7-2	CORNER FILLET - ECKLEISTE - BAGUETTE DE FIXATION DU ANGLE		2	18x70	2295
TBE8-1	CORNER FILLET - ECKLEISTE - BAGUETTE DE FIXATION DU ANGLE		6	18x90	2190
TBE8-2	CORNER FILLET - ECKLEISTE - BAGUETTE DE FIXATION DU ANGLE		1	18x90	2207
TBE8-3	CORNER FILLET - ECKLEISTE - BAGUETTE DE FIXATION DU ANGLE		1	18x90	2295
PN-1	CORNER FILLET - ECKLEISTE - BAGUETTE DE FIXATION DU ANGLE		2	43x43	2295
EB-1	EAVES BOARD - TRAUFBRETT - BANDEAU DE TOIT		4	18x120	2690
EB-2	EAVES BOARD - TRAUFBRETT - BANDEAU DE TOIT		4	18x120	3222
EB-3	EAVES BOARD - TRAUFBRETT - BANDEAU DE TOIT		1	18x90	3222
ES-1	ROOF EDGE REINFORCEMENT - DACHRANDVERSTÄRKUNG - CORNIERE DE RENFORT DE BORD DE TOIT		5	30x40	240
ES-2	ROOF EDGE REINFORCEMENT - DACHRANDVERSTÄRKUNG - CORNIERE DE RENFORT DE BORD DE TOIT		1	30x40	3222
TL-1	FIXING FILLET - FIXIRUNGSLEISTE - PROFIL DE FIXATION		6	18x43	2025
GS-1	ROOFING FELT FILLET - DACHPAPPENLEISTE - BAGUETTE DE FIXATION DU FEUTRE BITUMEUX		2	18x70	2536
GS-2	ROOFING FELT FILLET - DACHPAPPENLEISTE - BAGUETTE DE FIXATION DU FEUTRE BITUMEUX		2	18x70	2550
GS-3	ROOFING FELT FILLET - DACHPAPPENLEISTE - BAGUETTE DE FIXATION DU FEUTRE BITUMEUX		2	18x70	3222
GS-4	ROOFING FELT FILLET - DACHPAPPENLEISTE - BAGUETTE DE FIXATION DU FEUTRE BITUMEUX		2	18x70	3258
HS	SCREW FOR FIXING FILLET (TL-1) - SCHRAUBE FÜR FIXIRUNGSLEISTE (TL-1) VIS POUR PROFIL DE FIXATION (TL-1)		180	ø4.5x50	
HS	SCREW FOR CORNER FILLET (TBE) - SCHRAUBE FÜR ECKLEISTE (TBE) - VIS POUR BAGUETTE DE FIXATION DU ANGLE (TBE)		70	ø4.5x50	
HS	SCREW FOR EAVES BOARDS (EB) - SCHRAUBE FÜR TRAUFBRETT (EB) - VIS DE FIXATION POUR BANDEAU DE TOIT (EB)		70	ø4.5x50	
HS	SCREW FOR ROOF EDGE REINFORCEMENT (ES) - SCHRAUBE FÜR DACHRANDVERSTÄRKUNG (ES) - VIS POUR RENFORT DE BORD DE TOIT (ES)		7	ø4.5x50	
HS	SCREW FOR ROOFING FELT FILLET (GS) - SCHRAUBE FÜR DACHPAPPEN-LEISTE (GS) - VIS POUR BAGUETTE FIXATION FEUTRE BITUMEUX (GS)		52	ø4.5x50	
HS	SCREW FOR 1. WALL BEAM - SCHRAUBE FÜR 1. BOHLENREIHE - VIS DE FIXATION DES FONDATIONS		13	ø5x100	
HS	SCREW FOR FUNDAMENT (FBI) - SCHRAUBE ZUR BEFESTIGUNG FUNDAMENT (FBI) - VIS POUR FONDATION (FBI)		16	ø5x120	
HS	SCREW FOR GABLE - SCHRAUBE FÜR GIEBEL - VIS POUR FIXATION DES PIGNONS		9	ø5x120	
Name-Name-Nom 4473260		Date-Datum-Date 14.01.2025	Page-Seite-Page 2/4		

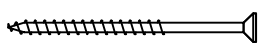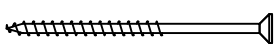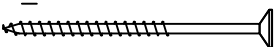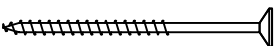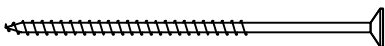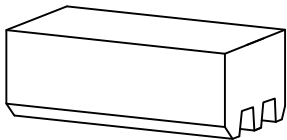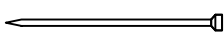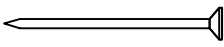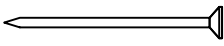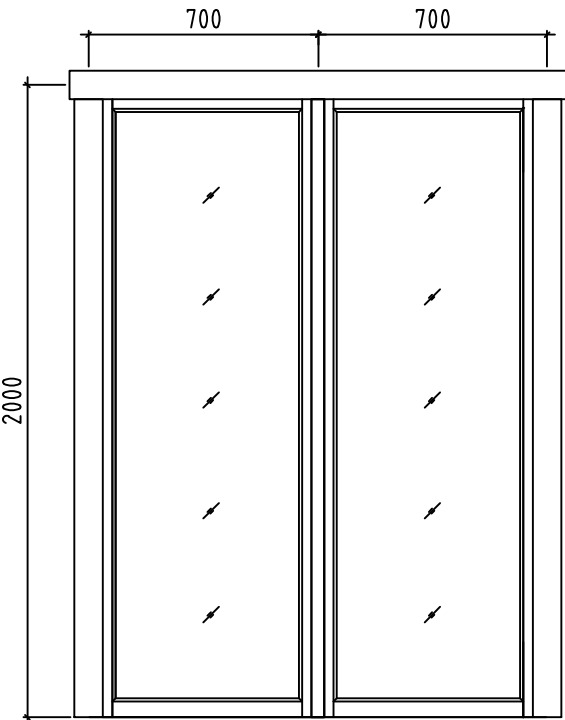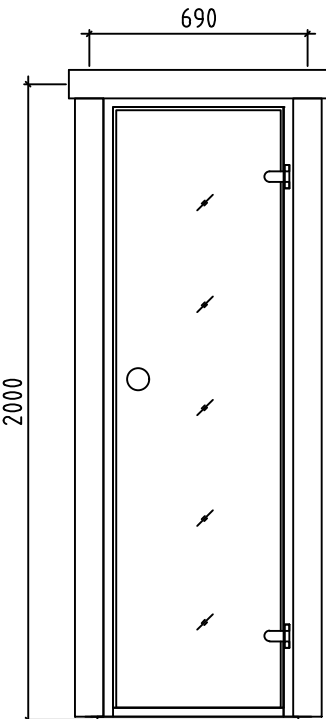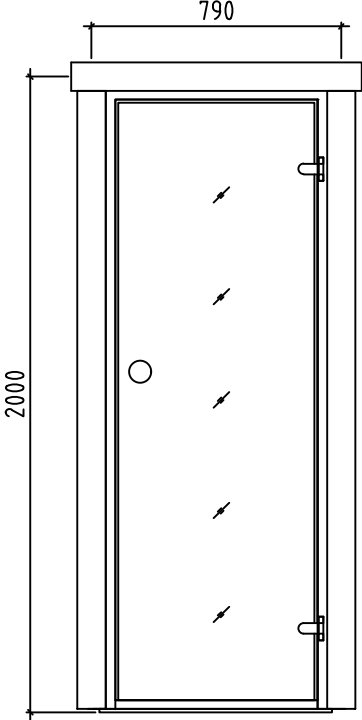Pos	4473260 Piece list - Stückliste - Liste des pieces	Q.	P (mm)	L (mm)
HS	SCREW FOR ROOF FIXING SLAT (FS1-FS3) - SCHRAUBE FÜR BEFESTIGUNGS-LEISTE (FS1-FS3) - VIS POUR TASSEAU FIXATION VOLIGE (FS1-FS3) 	20	ø5x80	
HS	SCREW FOR WALL MOUNTING - SCHRAUBE FÜR WANDMONTAGE - VIS DE FIXATION AU MUR 	300	ø5x90	
HS	SCREW FOR FUNDAMENT (FB) - SCHRAUBE ZUR BEFESTIGUNG FUNDAMENT (FB) - VIS POUR FONDATION (FB) 	20	ø5x90	
HS	SCREW FOR ROOF EDGE REINFORCEMENT (ES) - SCHRAUBE FÜR DACHRANDVERSTÄRKUNG (ES) - VIS POUR RENFORT DE BORD DE TOIT (ES) 	10	ø5x90	
HS	SCREW FOR ROOF BEAMS - SCHRAUBE FÜR DACHBALKEN - VIS POUR PANNE DE TOIT 	10	ø6x160	
HB	HAMMER BLOCK - SCHLAGHOLZ - CALLE DE FRAPPE 	2	44mm	
NF	ZN NAIL FOR FILLETS - ZN NÄGEL FÜR LEISTEN - POINTE POUR CORNIERE 	30	ø1.4x40	
NF	ZN NAIL FOR CEILING BOARDS - ZN NÄGEL FÜR DECKENBRETTER - CLOUS POUR VOLIGES SOUS PLAFOND 	160	ø2.5x60	
NF	ZN NAIL FOR FLOOR - ZN NÄGEL FÜR FUSSBODENBRETTER - CLOUS POUR PLANCHER 	200	ø2.5x60	
	WINDOW-FENSTER-FENETRE, AST PRE 	C1	1400x2000	
	DOOR-TÜR-PORTE, AST SAUNA 	R1	690x2000	
	DOOR-TÜR-PORTE, AST SAUNA 	R1	790x2000	
Name-Name-Nom4473260		Date-Datum-Date14.01.2025		Page-Seite-Page3/4