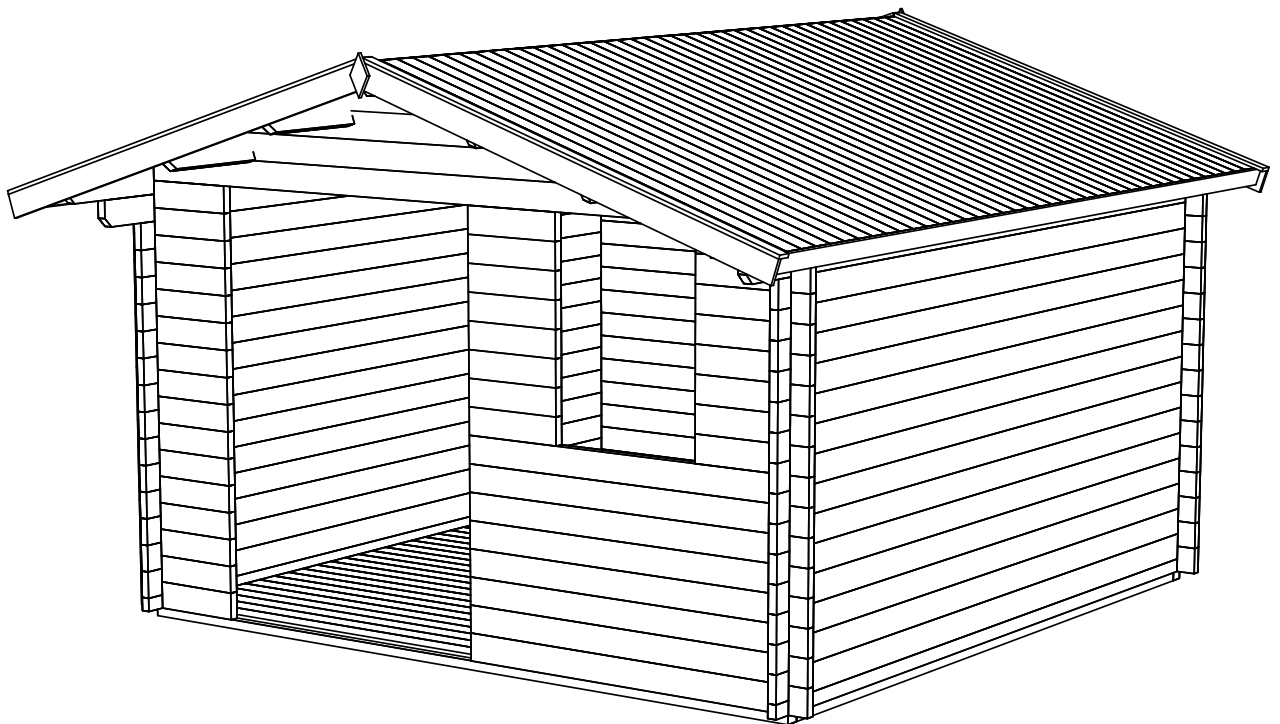
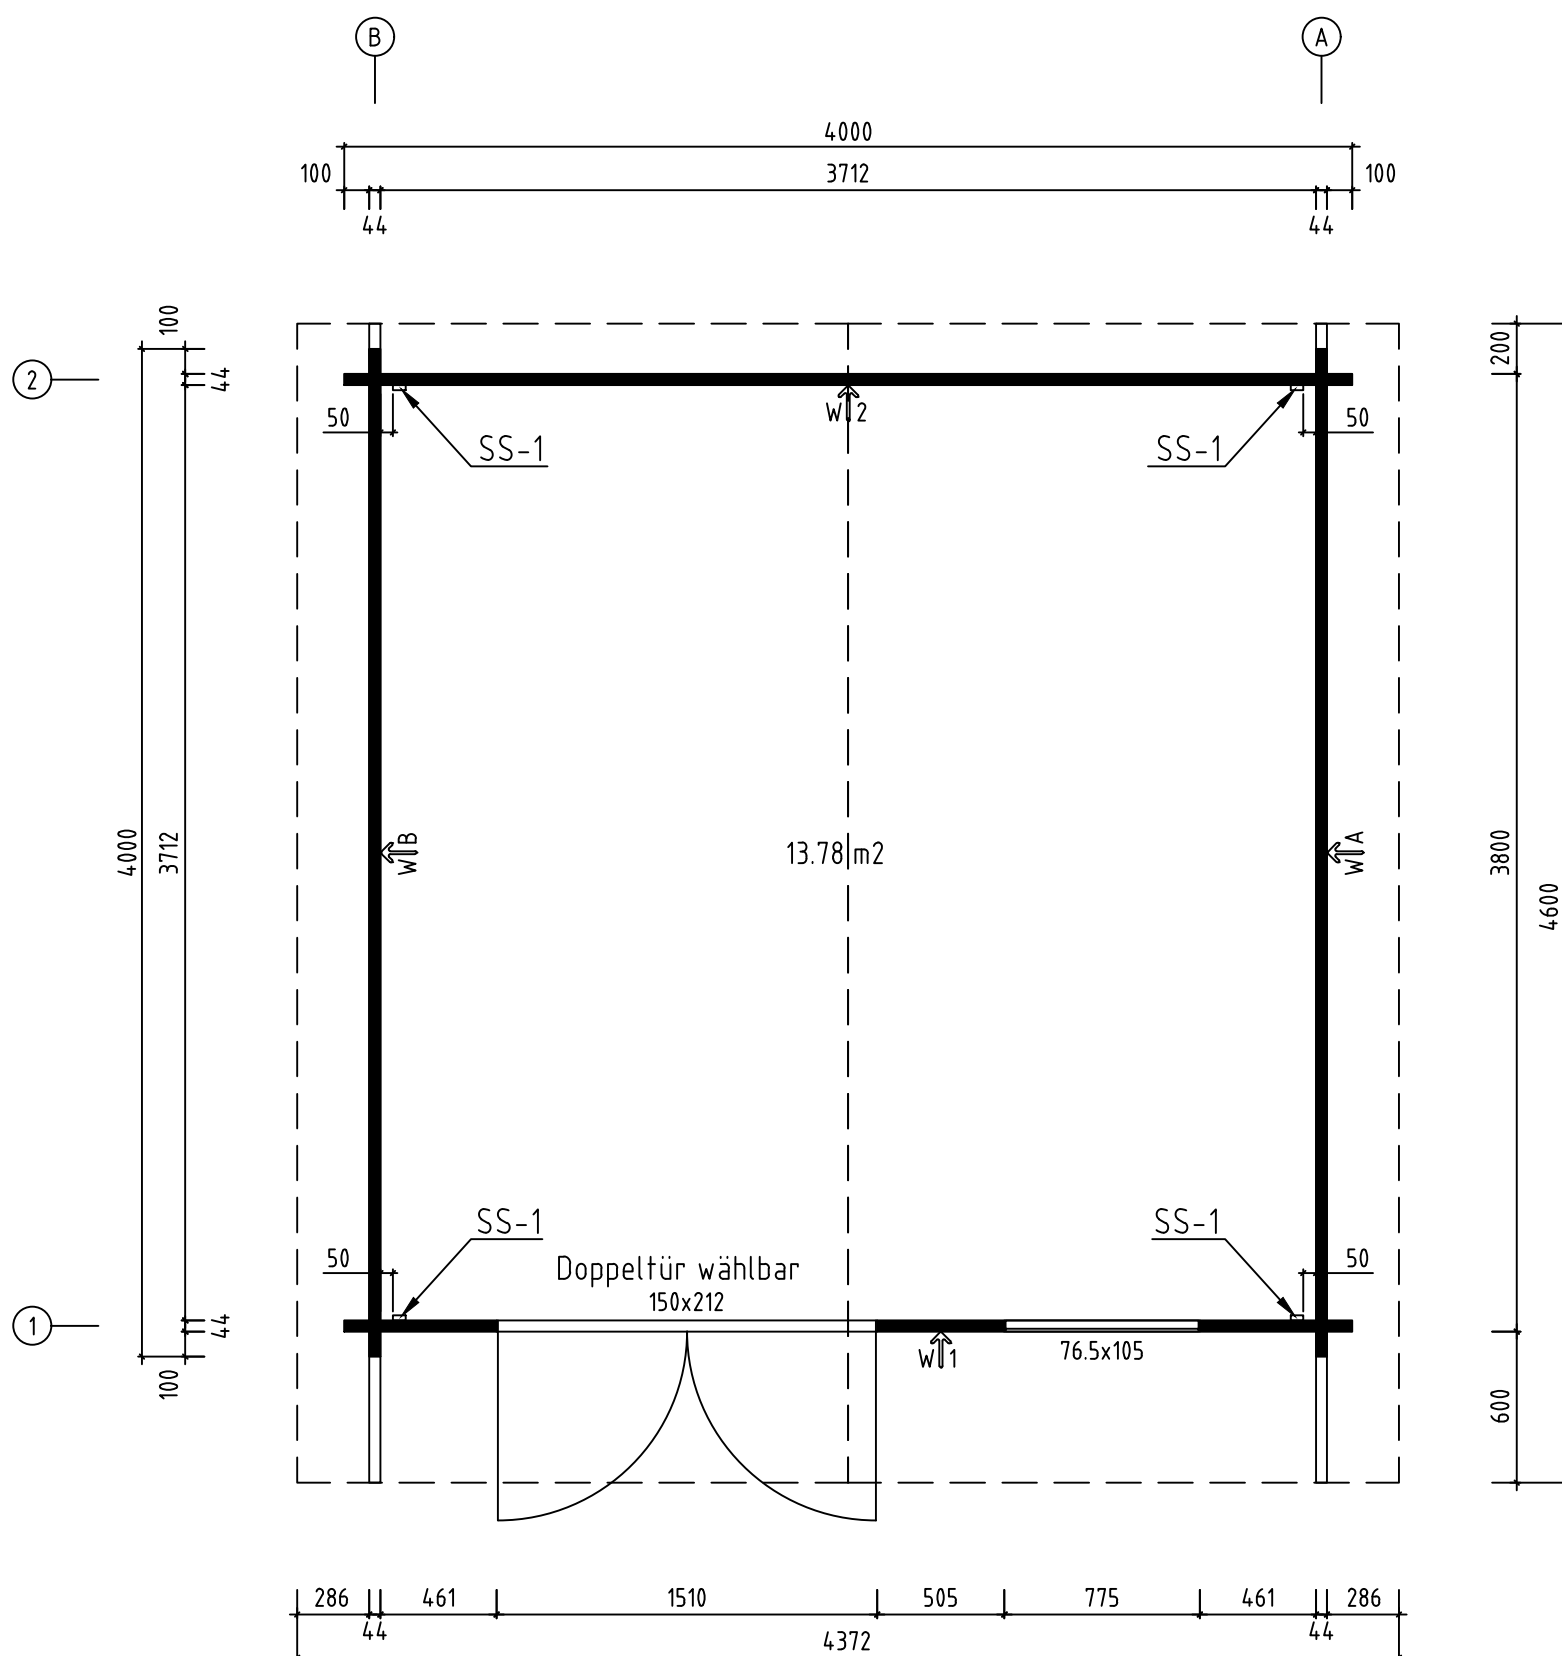







Name-Name-Nom 4427120		Page-Seite-Page 1
View-Aussicht-Vue 3D		Scale-Maßstab-Echelle 1:30
Material-Material-Matériel 44x135		Date-Datum-Date 26.08.2021
Drafter-Zeichner-Rédacteur EJ	File	


H = 1.610 m
TOTAL: 13.78 m²




Name-Name-Nom 4427120		Page-Seite-Page 2
View-Aussicht-Vue GROUNDPLAN - GRUNDPLAN - PLAN DE MASSE		Scale-Maßstab-Echelle 1:30
Material-Material-Matériel 44x135		Date-Datum-Date 26.08.2021
Drafter-Zeichner-Rédacteur F J	File	

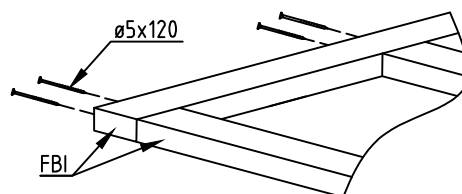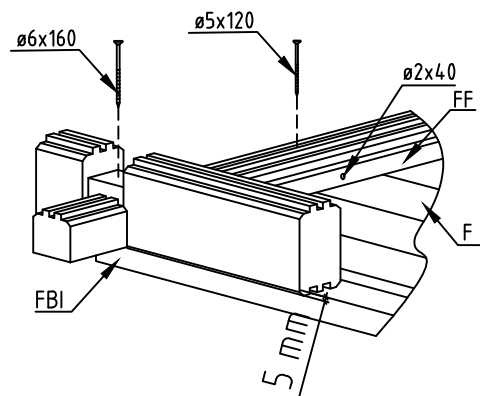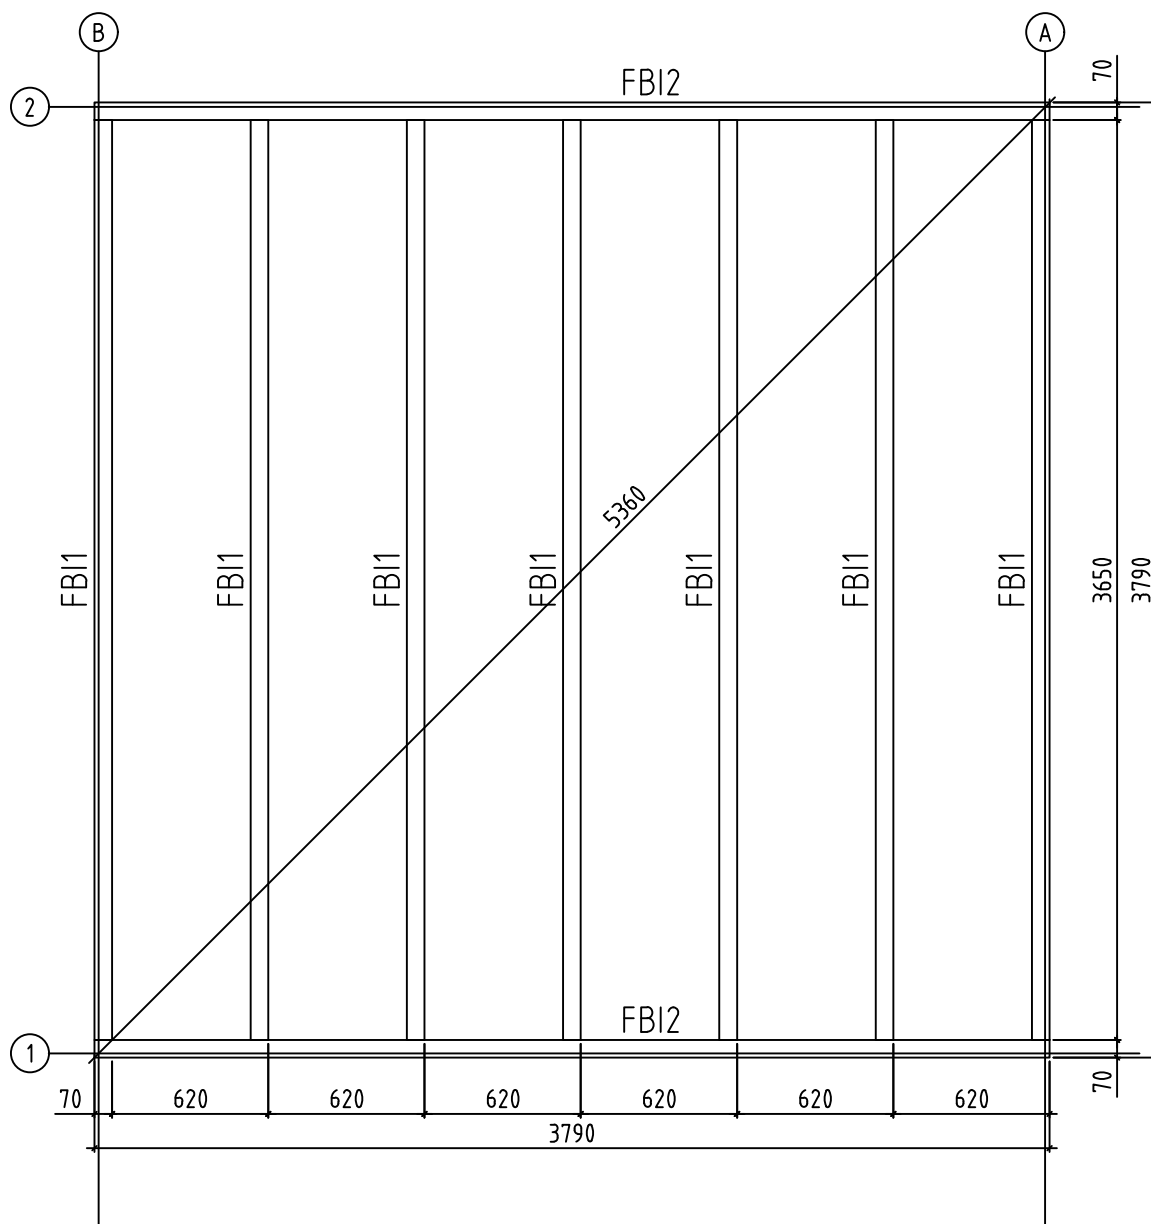



Name-Name-Nom 4427120		Page-Seite-Page 3
View-Aussicht-Vue FOUNDATION - FUNDAMENT - FONDATION		Scale-Maßstab-Echelle 1:30
Material-Material-Matériel 44x135		Date-Datum-Date 26.08.2021
Drafter-Zeichner-Rédacteur EJ	File	

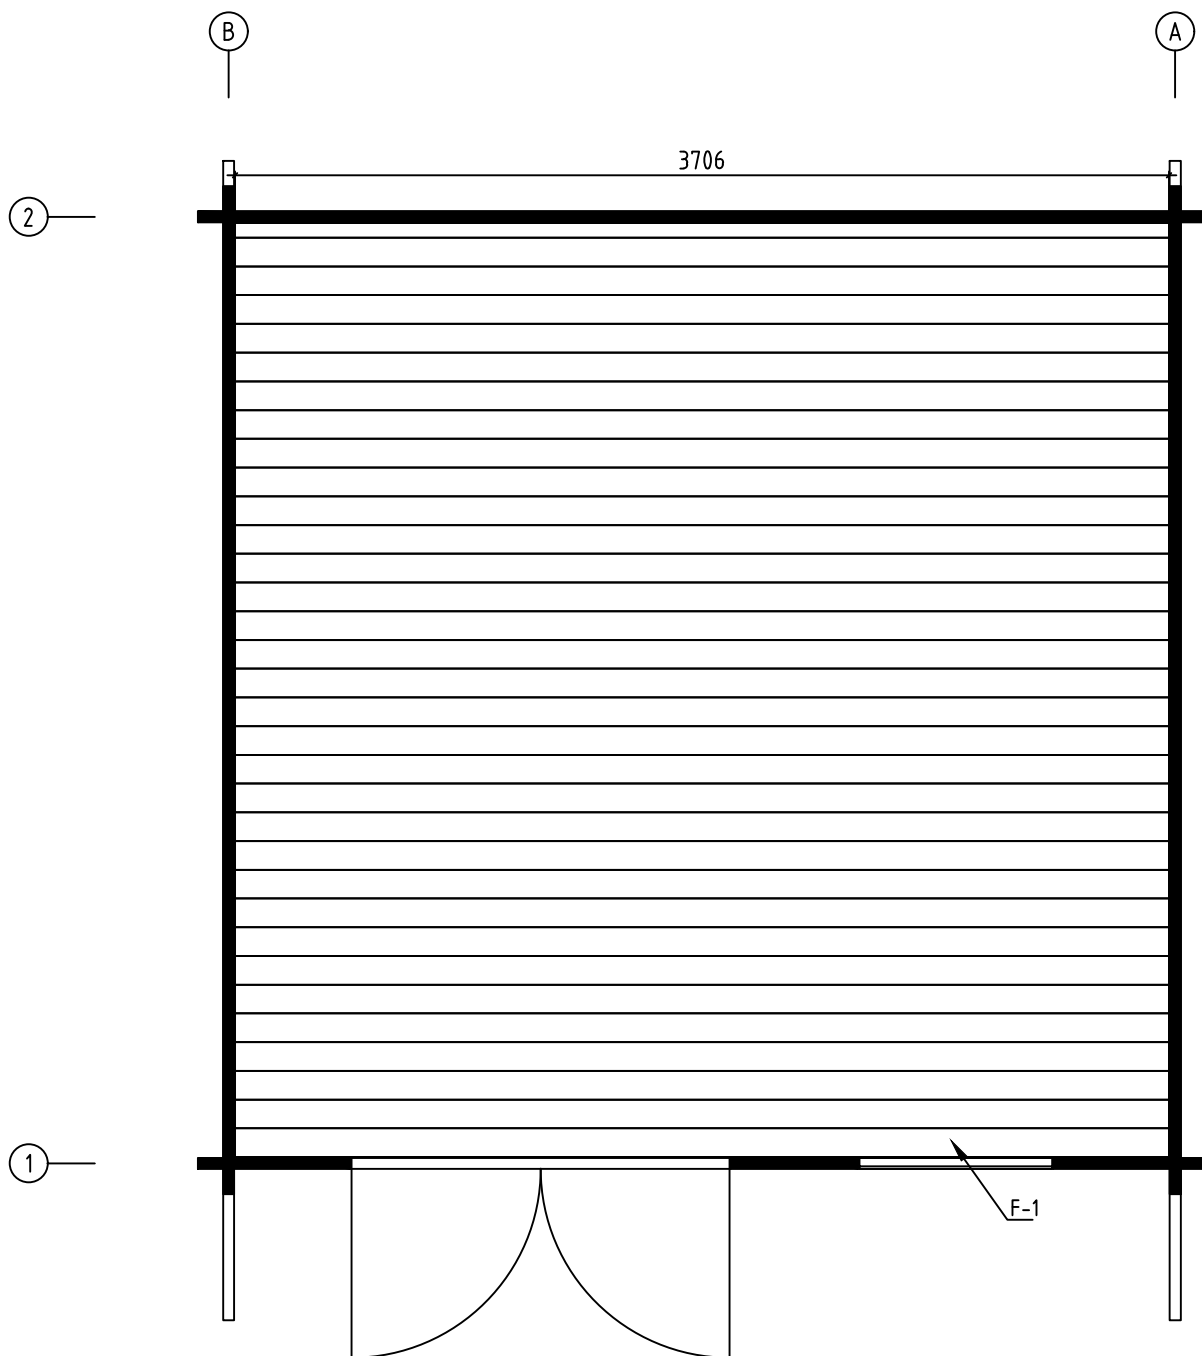


Name-Name-Nom 4427120		Page-Seite-Page 4
View-Aussicht-Vue FLOOR BOARDS-FUSSBODENBRETTER-LAME DE PLANCHER		Scale-Maßstab-Echelle
Material-Material-Matériel 44x135		Date-Datum-Date 26.08.2021
Drafter-Zeichner-Rédacteur EJ	File	

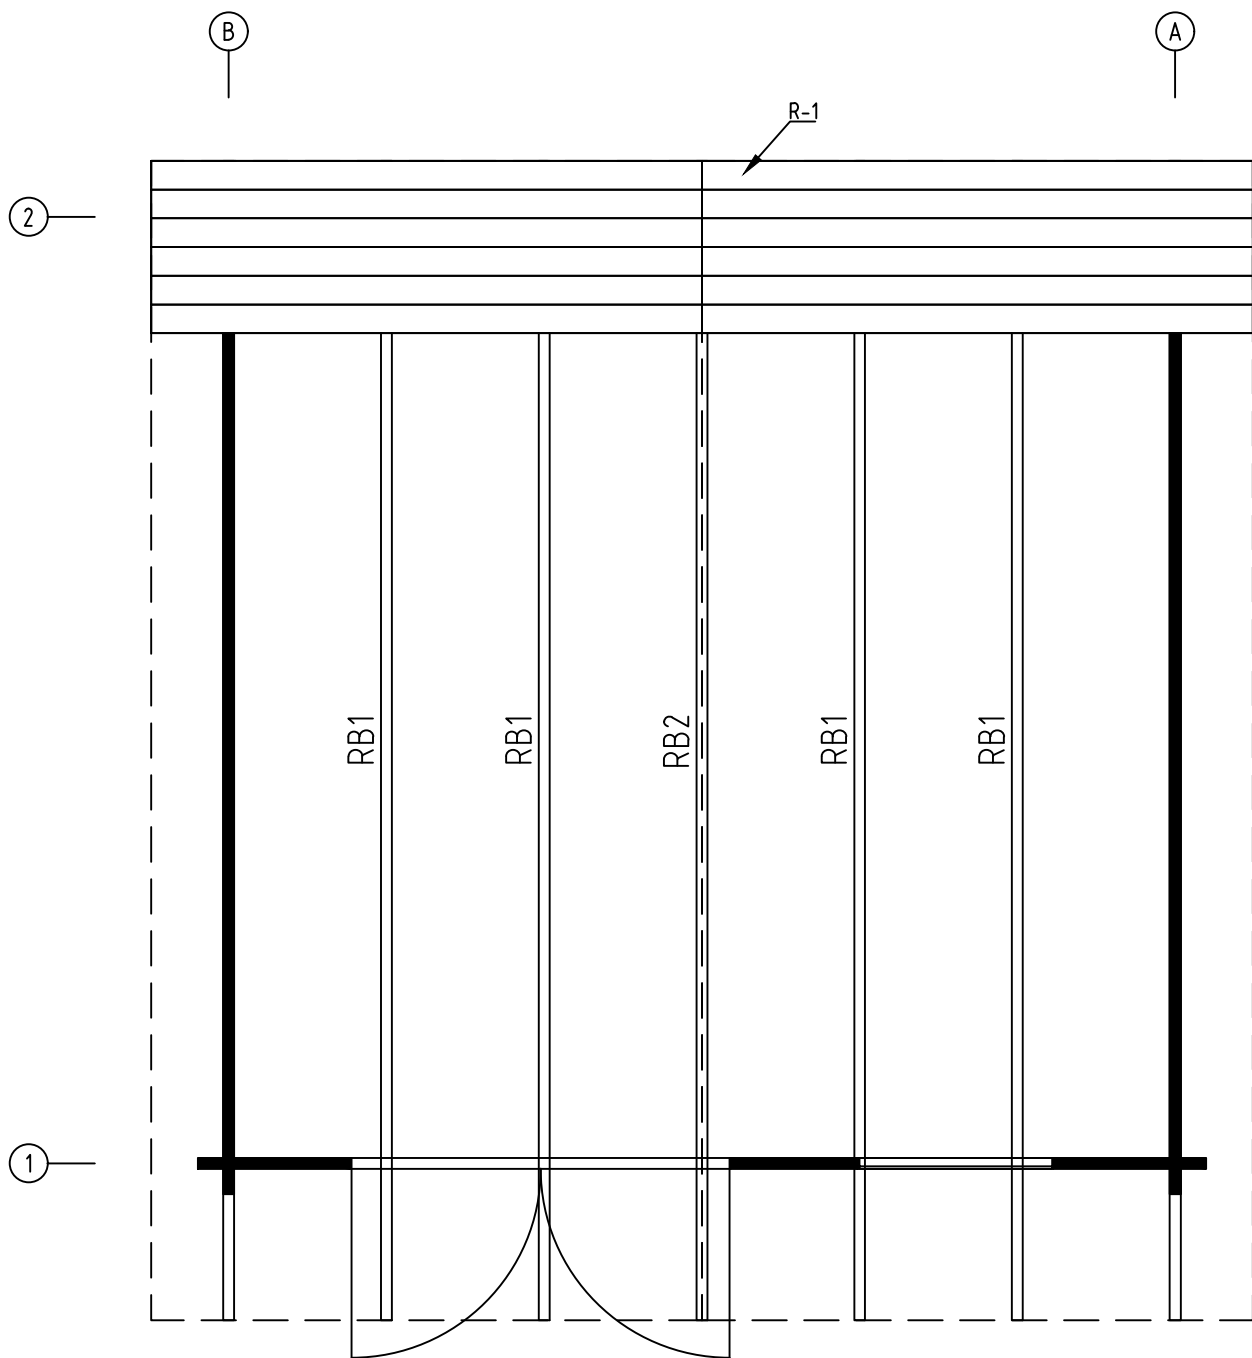


Name-Name-Nom 4427120		Page-Seite-Page 5
View-Aussicht-Vue ROOF PLAN-DACH-PLAN-PLAN DU TOIT		Scale-Maßstab-Echelle 1:30
Material-Material-Matériau 44x135		Date-Datum-Date 26.08.2021
Drafter-Zeichner-Rédacteur EJ	File	

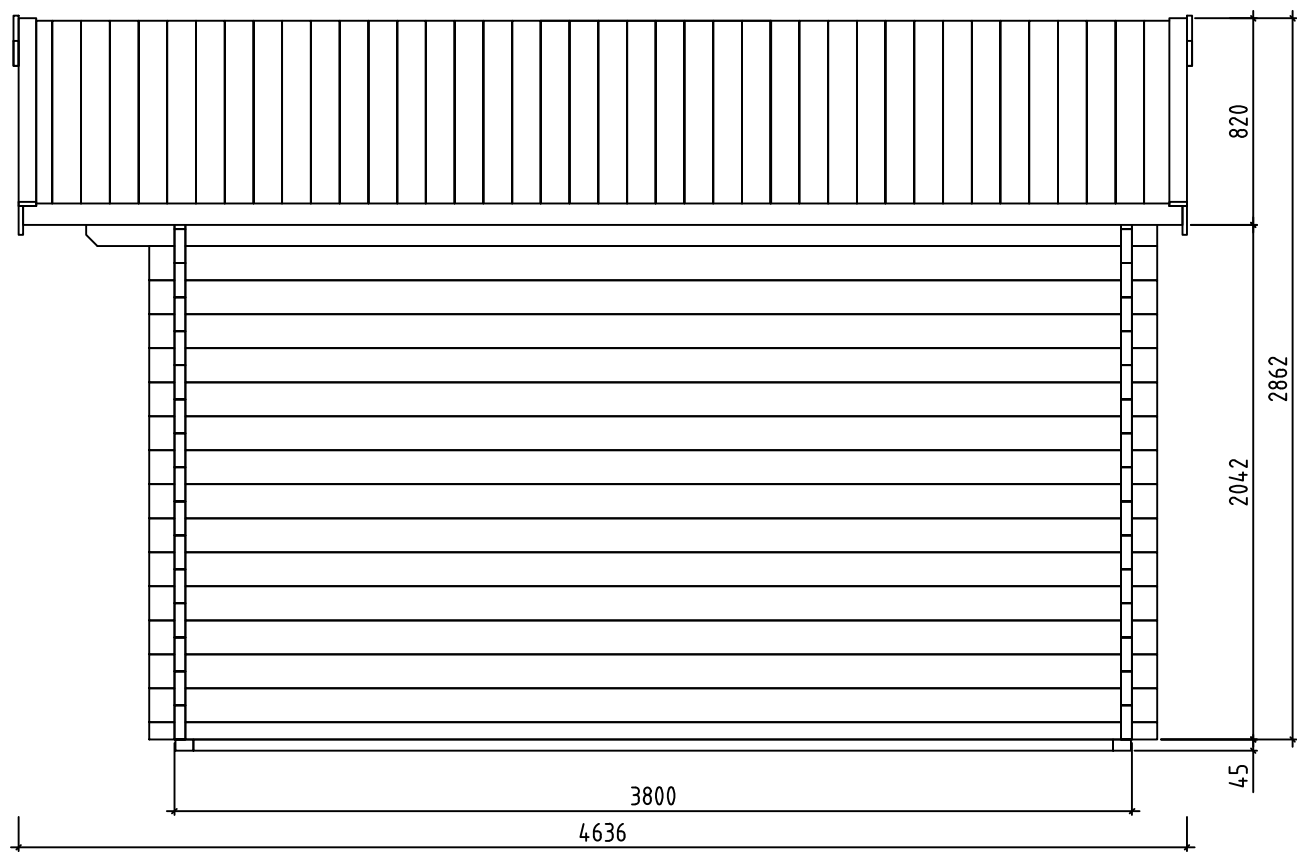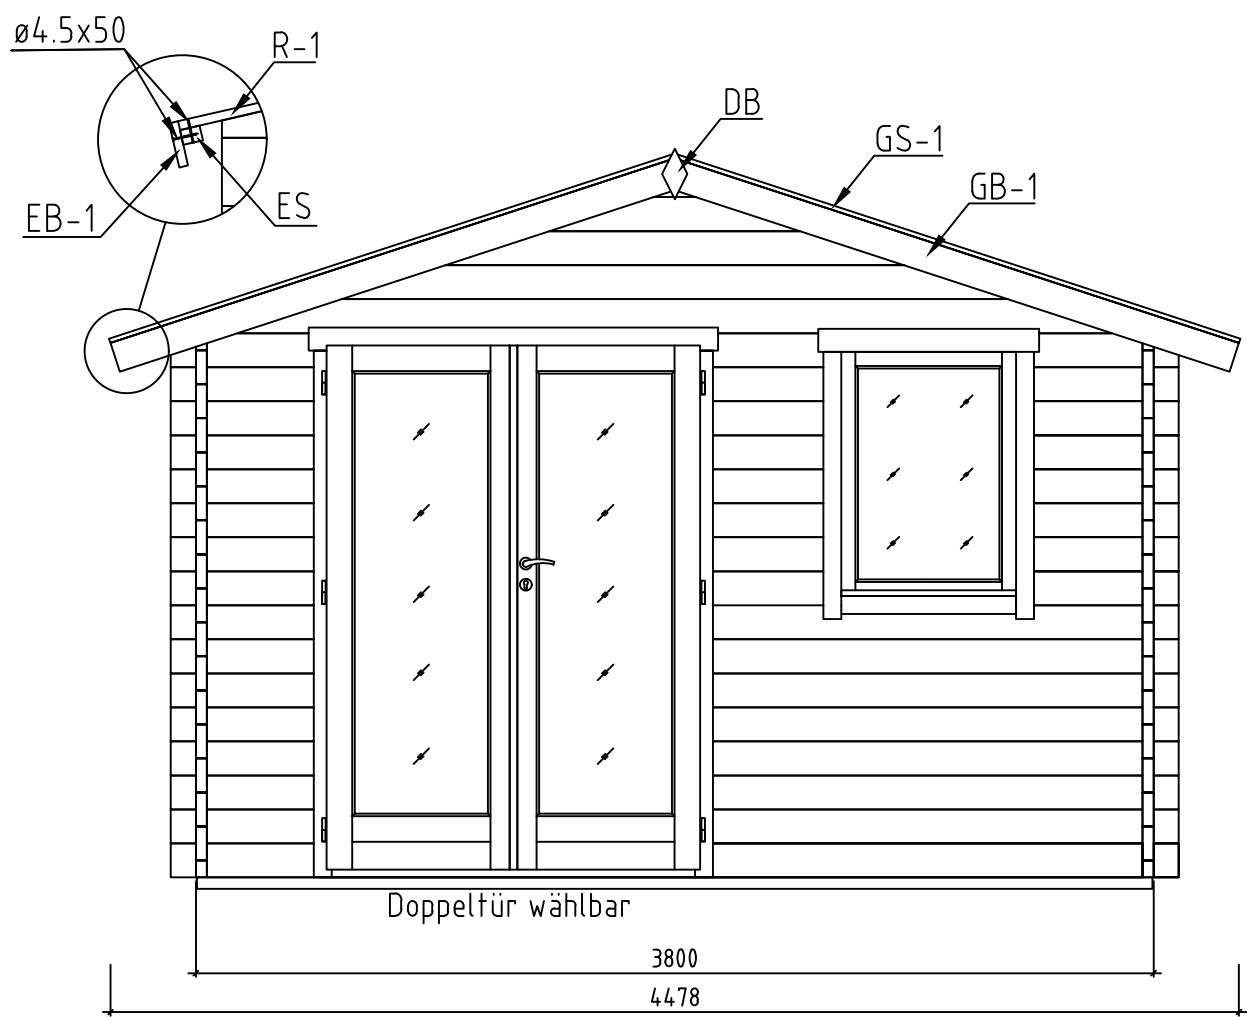

Name-Name-Nom	4427120	Page-Seite-Page	6
View-Aussicht-Vue	VIEWS-ANSICHTEN-VUE DES MURS	Scale-Maßstab-Echelle	1:30
Material-Material-Matériau	44x135	Date-Datum-Date	26.08.2021
Drafter-Zeichner-Rédacteur	EJ	File	


















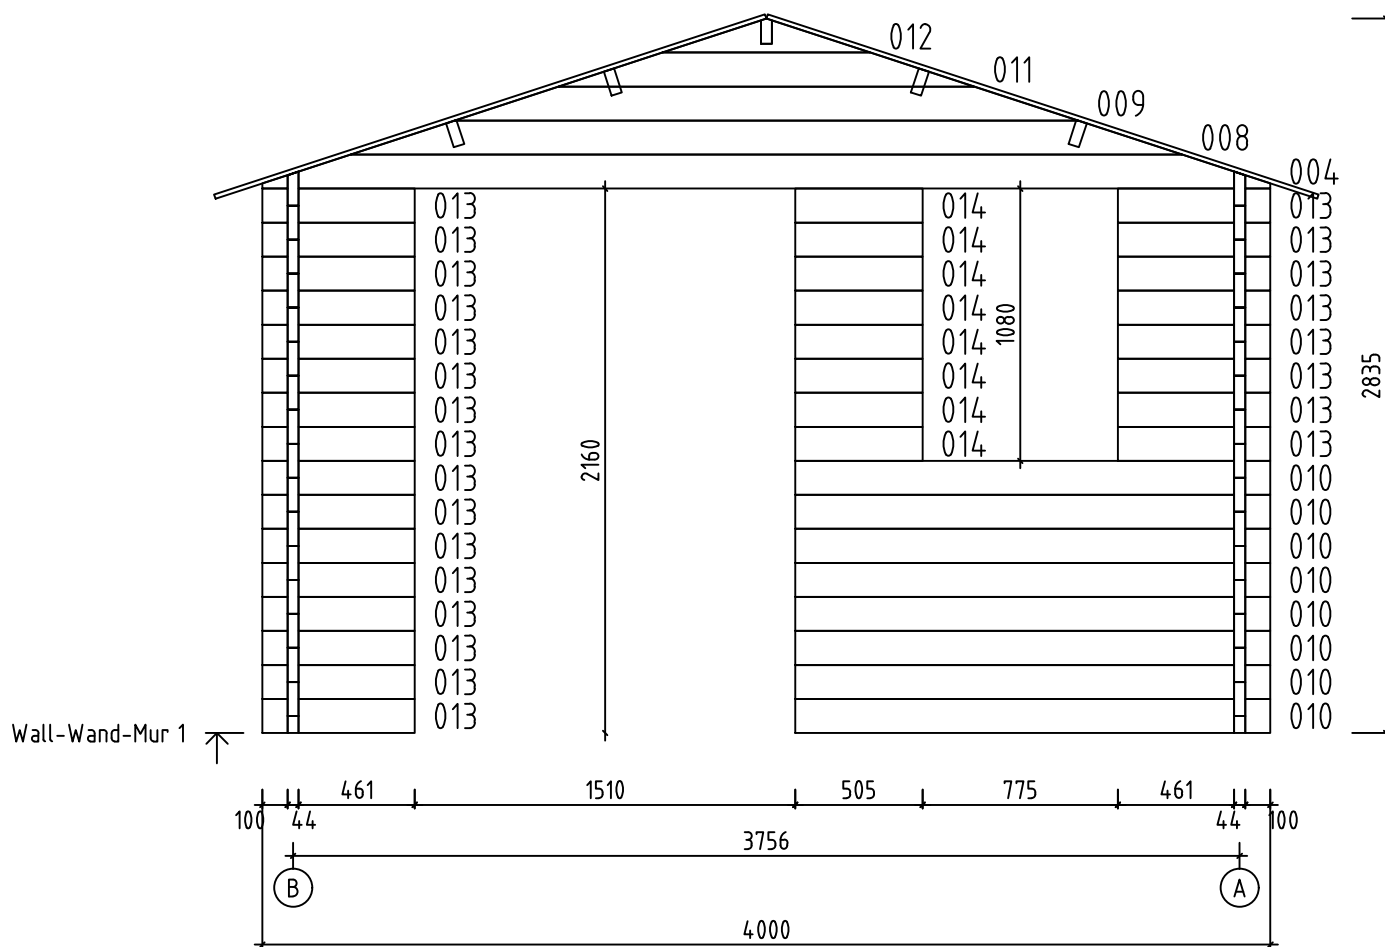


Name-Name-Nom 4427120		Page-Seite-Page 9
View-Aussicht-Vue Wall-Wand-Mur 1		Scale-Maßstab-Echelle 1:30
Material-Material-Matériel 4.4x13.5		Date-Datum-Date 26.08.2021
Drafter-Zeichner-Rédacteur EJ	File	

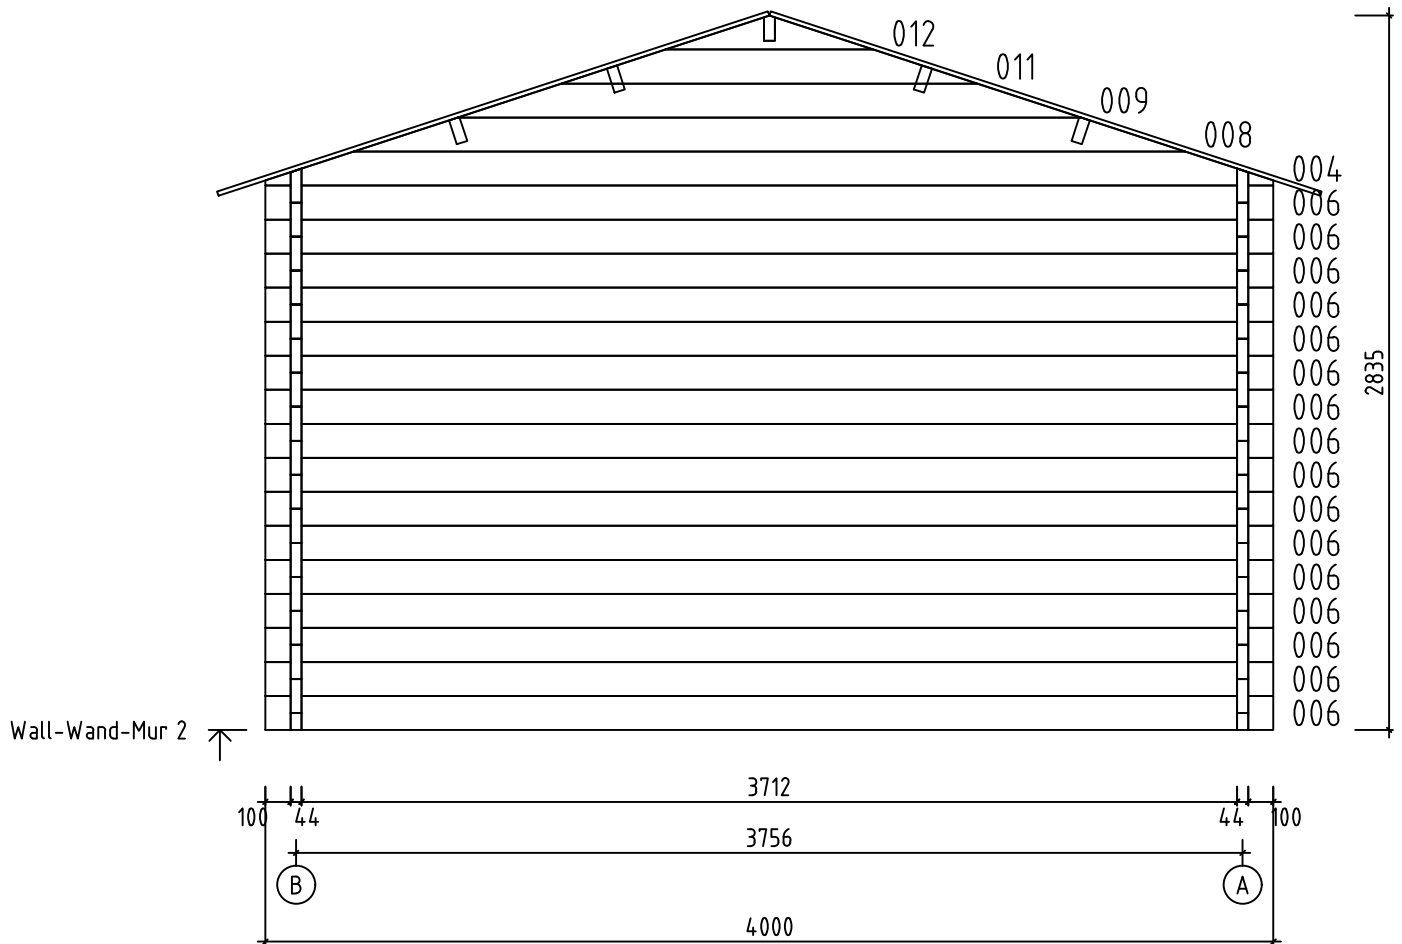

Name-Name-Nom 4427120		Page-Seite-Page 10
View-Aussicht-Vue Wall-Wand-Mur 2		Scale-Maßstab-Echelle 1:30
Material-Material-Matériel 4.4x13.5		Date-Datum-Date 26.08.2021
Drafter-Zeichner-Rédacteur EJ	File	

Pos	4427120 Piece list - Stückliste - Liste des pieces	Q.	P (mm)	L (mm)
001		1	44x135	4600
002		1	44x135	4600
003		2	44x135	4250
005		2	44x68	4000
006		44	44x135	4000
007	SPARE BEAM-ERZATZBOHLE-FAISCEAU DE RECHANGE 	1	44x135	4000
010		8	44x135	1885
013		24	44x135	605
014		8	44x135	505
W1-1		1		
W2-1		1		
FBI2	FOUNDATION - FUNDAMENT - FONDATION (IMM) 	2	70x45	3790
FBI1	FOUNDATION - FUNDAMENT - FONDATION (IMM) 	7	70x45	3650
RB1	ROOF BEAM - DACHBALKEN - PANNE DE TOIT 	4	43x140	4600
RB2	ROOF BEAM - DACHBALKEN - PANNE DE TOIT 	1	43x140	4600
F-1	FLOOR BOARDS-FUSSBODENBRETTER-LAME DE PLANCHER or-oder-ou	42+1 33+1	88x18 114x18	3706
R-1	ROOF BOARDS - DACHBRETTER - VOLIGES or-oder-ou	106+2 82+2	88x18 114x18	2300
FF-1	FLOOR FILLET-FUSSBODENLEISTE - CORNIERE DE FINITION DU PLANCHER 		18x35	18 m.
GB-1	GABLE MOULDING - GIEBELLEISTE - PLANCHE DE RIVE 	4	18x120	2350
EB-1	EAVES BOARD - TRAUFBRETT - BANDEAU DE TOIT 	2	18x90	4600
ES-1	ROOF EDGE REINFORCEMENT - DACHRANDVERSTÄRKUNG - CORNIERE DE RENFORT DE BORD DE TOIT 	2	30x40	4600
SS-1	STORM PROTECTION - STURMLEISTE LATTE ANTI-TEMPETE 	4	18x35	2140
GS-1	ROOFING FELT FILLET - DACHPAPPENLEISTE - BAGUETTE DE FIXATION DU FEUTRE BITUMEUX 	4	18x70	2350
Name-Name-Nom 4427120		Date-Datum-Date 26.08.2021		Page-Seite-Page 1/2

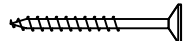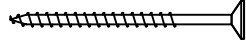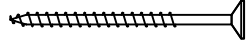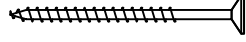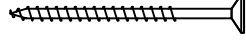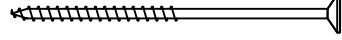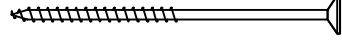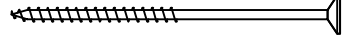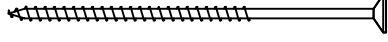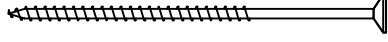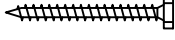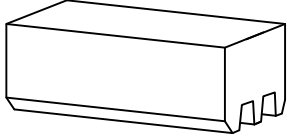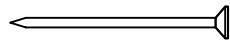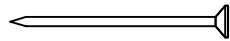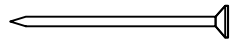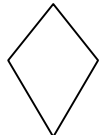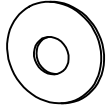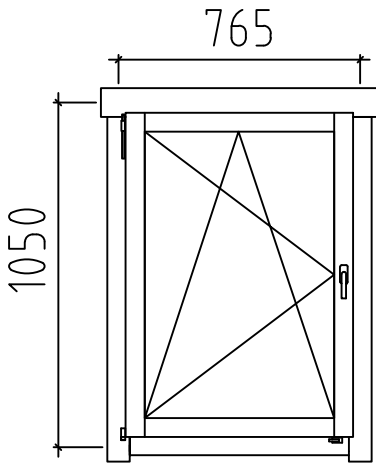Pos	4427120 Piece list - Stückliste - Liste des pieces	Q.	P (mm)	L (mm)
HS	SCREW FOR GABLE SEGMENT - SCHRAUBE FÜR DECKBLATT - VIS POUR FIXATION LOSANGE DE FINITION 	4	ø3.5x35	
HS	SCREW FOR GABLE MOULDING (GB) - SCHRAUBE FÜR GIEBELLEISTE (GB) - VIS DE FIXATION POUR PLANCHE DE RIVE (GB) 	32	ø4.5x50	
HS	SCREW FOR EAVES BOARDS (EB) - SCHRAUBE FÜR TRAUFBRETTER (EB) - VIS DE FIXATION POUR BANDEAU DE TOIT (EB) 	20	ø4.5x50	
HS	SCREW FOR ROOF EDGE REINFORCEMENT (ES) - SCHRAUBE FÜR DACHRANDVERSTÄRKUNG (ES) - VIS POUR RENFORT DE BORD DE TOIT (ES) 	20	ø4.5x50	
HS	SCREW FOR ROOFING FELT FILLET (GS) - SCHRAUBE FÜR DACHPAPPEN-LEISTE (GS) - VIS POUR BAGUETTE FIXATION FEUTRE BITUMEUX (GS) 	24	ø4.5x50	
HS	SCREW FOR 1. WALL BEAM - SCHRAUBE FÜR 1. BOHLENREIHE - VIS DE FIXATION DES FONDATIONS 	6	ø5x120	
HS	SCREW FOR FUNDAMENT (FBI) - SCHRAUBE ZUR BEFESTIGUNG FUNDAMENT (FBI) - VIS POUR FONDATION (FBI) 	28	ø5x120	
HS	SCREW FOR GABLE - SCHRAUBE FÜR GIEBEL - VIS POUR FIXATION DES PIGNONS 	20	ø5x120	
HS	SCREW FOR 1. WALL BEAM - SCHRAUBE FÜR 1. BOHLENREIHE - VIS DE FIXATION DES FONDATIONS 	4	ø6x160	
HS	SCREW FOR ROOF BEAMS - SCHRAUBE FÜR DACHBALKEN - VIS POUR PANNE DE TOIT 	10	ø6x160	
HS	SCREW FOR STORM PROTECTION - SCHRAUBE FÜR STURMLEISTE - VIS POUR LAME ANTI-TEMPETE 	12	ø6x50	
HB	HAMMER BLOCK - SCHLAGHOLZ - CALLE DE FRAPPE 	2		
NF	ZN NAIL FOR ROOF - ZN NÄGEL FÜR DACHBRETTER - POINTE POUR TOIT 	450	ø2.5x60	
NF	ZN NAIL FOR FLOOR - ZN NÄGEL FÜR FUSSBODENBRETTER - CLOUS POUR PLANCHER 	310	ø2.5x60	
NF	ZN NAIL FOR FLOOR FILLETS - ZN NÄGEL FÜR FUSSBODENLEISTEN - POINTE POUR PANNEAUX DE PLANCHER 	30	ø2x40	
DB	GABLE SEGMENT-DECKBLATT - LOSANGE DE FINITION 	2		
SM6	WASHER FOR STORM PROTECTION - DICHTSCHEIBE FÜR STURMLEISTE - RONDELLE POUR LAME ANTI-TEMPETE 	12	M6x18	
	WINDOW-FENSTER-FENETRE, AST PRE 	L	1	765x1050
	DOOR-TÜR-PORTE (Doppeltür wählbar)	R	1	1500x2120
Name-Name-Nom 4427120		Date-Datum-Date 26.08.2021	Page-Seite-Page 2 / 2	