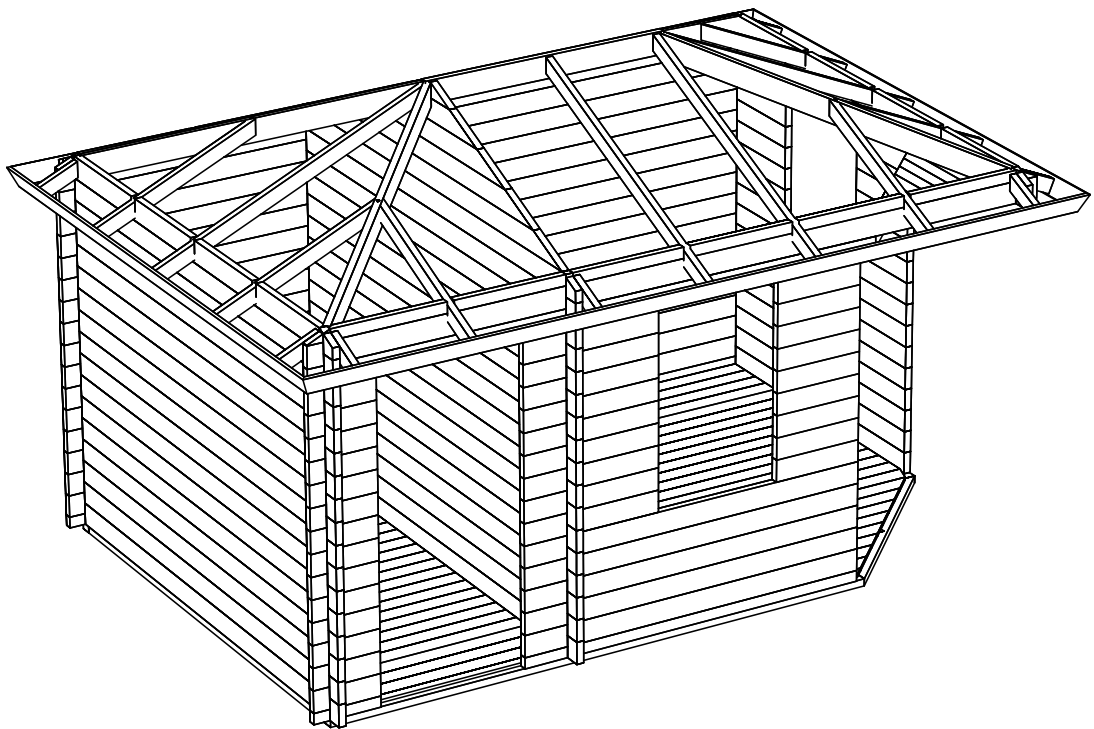
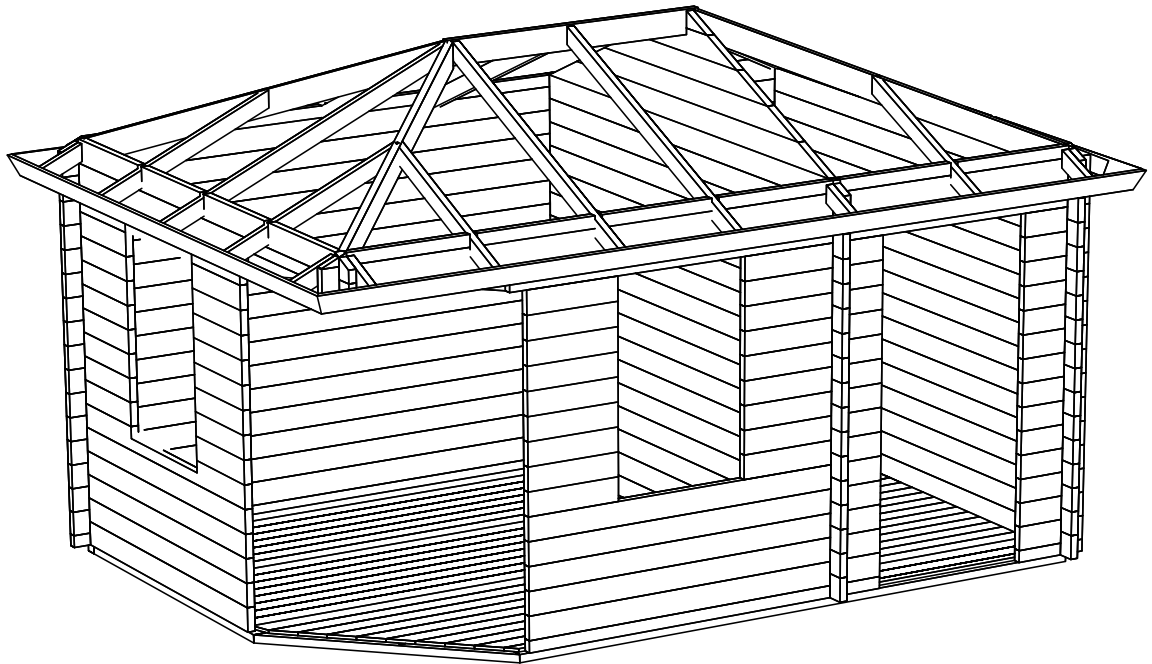
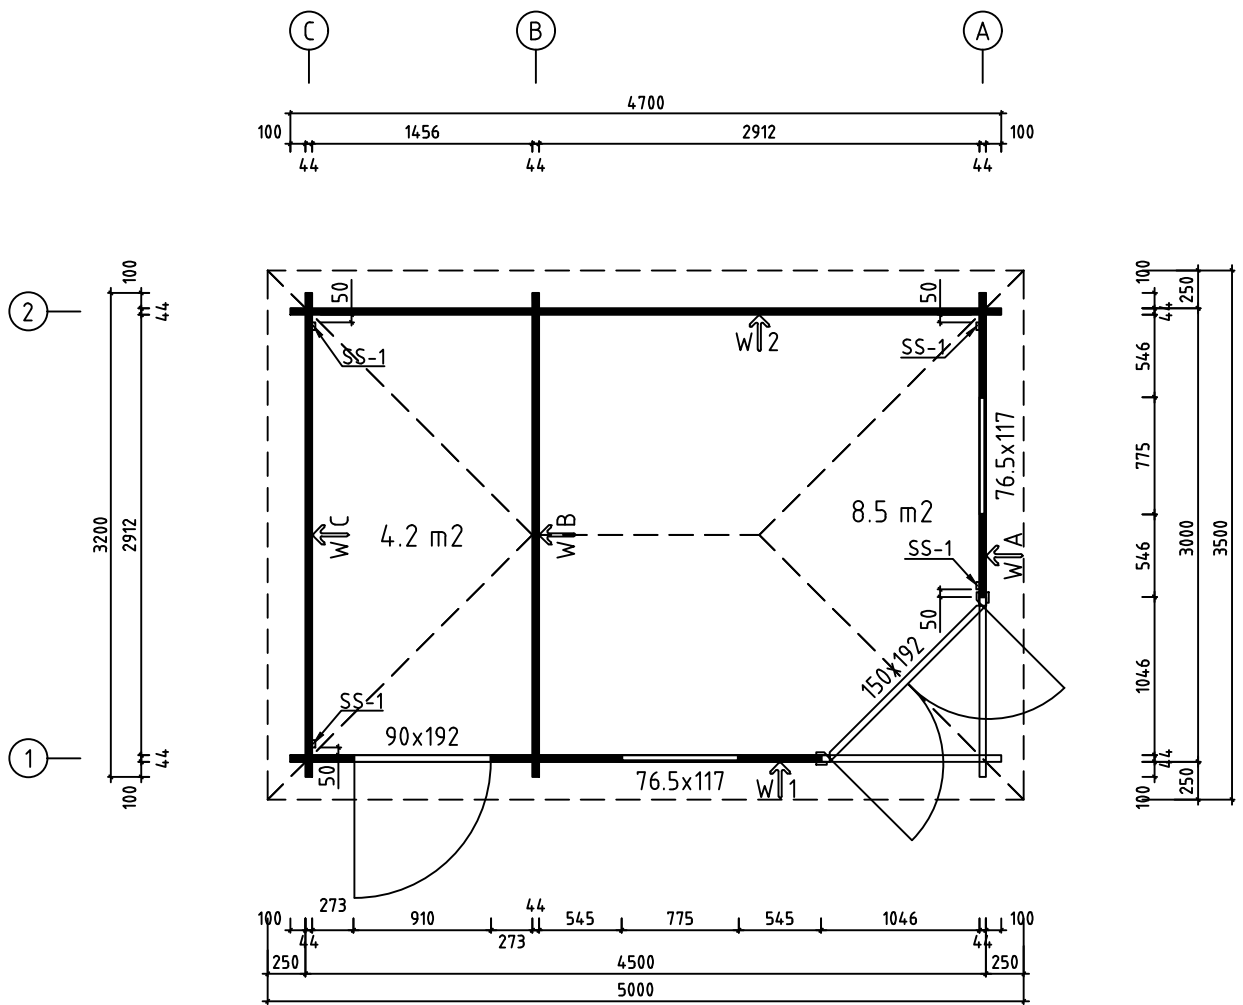
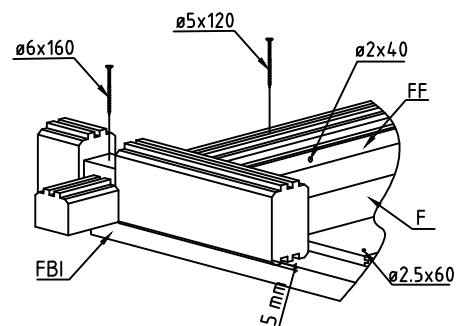
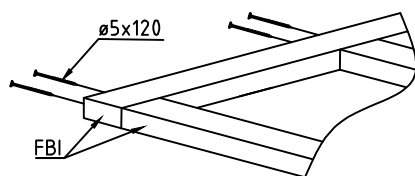
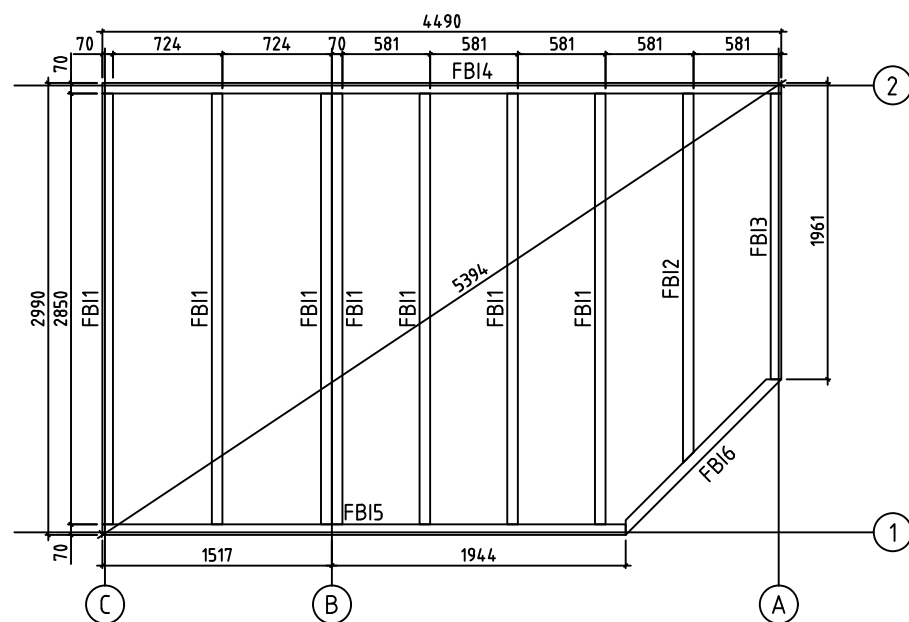





Name-Name-Nom 4438020		Page-Seite-Page 1
View-Aussicht-Vue 3D		Scale-Maßstab-Echelle 1:50
Material-Material-Matériel 44x135		Date-Datum-Date 02.12.2021
Drafter-Zeichner-Rédacteur EJ	File	







Name-Name-Nom 4438020		Page-Seite-Page 2	
View-Aussicht-Vue GROUNDPLAN - GRUNDPLAN - PLAN DE MASSE		Scale-Maßstab-Echelle 1:50	
Material-Material-Matériel 44x135		Date-Datum-Date 02.12.2021	
Drafter-Zeichner-Rédacteur EJ		File	




Name-Name-Nom 4438020		Page-Seite-Page 3
View-Aussicht-Vue FOUNDATION - FUNDAMENT - FONDATION		Scale-Maßstab-Echelle 1:50
Material-Material-Matériel 44x135		Date-Datum-Date 02.12.2021
Drafter-Zeichner-Rédacteur EJ		File

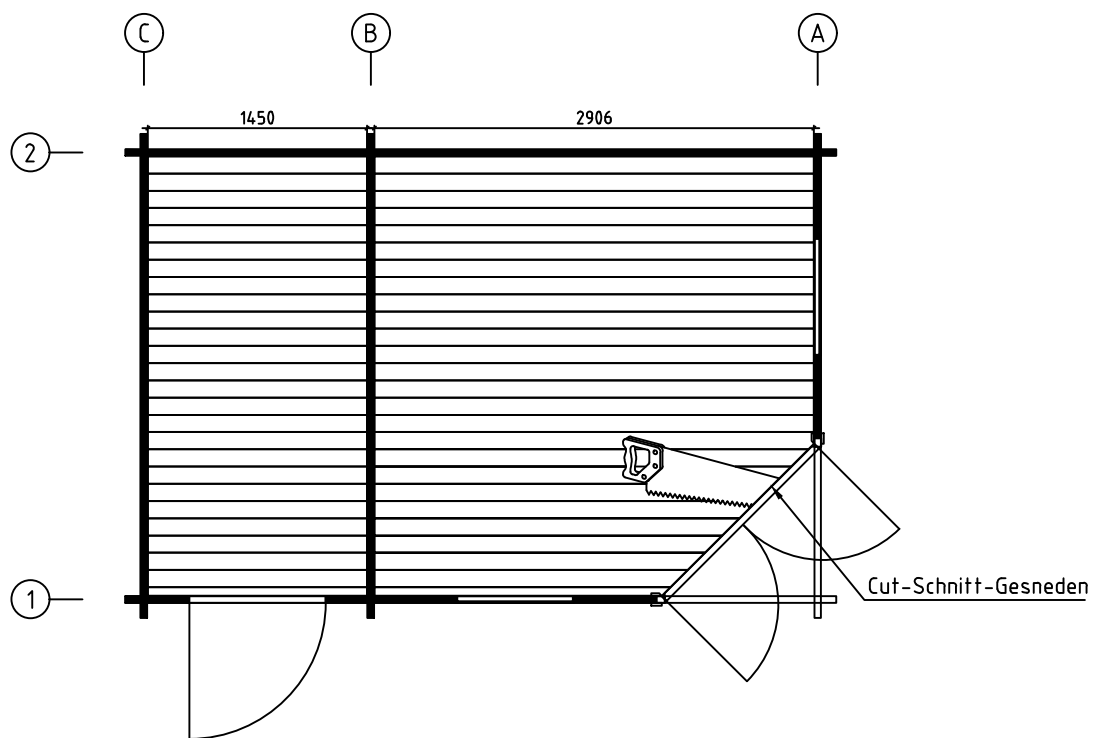


Name-Name-Nom 4438020		Page-Seite-Page 4
View-Aussicht-Vue FLOOR BOARDS-FUSSBODENBRETTER-LAME		Scale-Maßstab-Echelle DE PLANCHER
Material-Material-Matériel 44x135		Date-Datum-Date 02.12.2021
Drafter-Zeichner-Rédacteur EJ		File

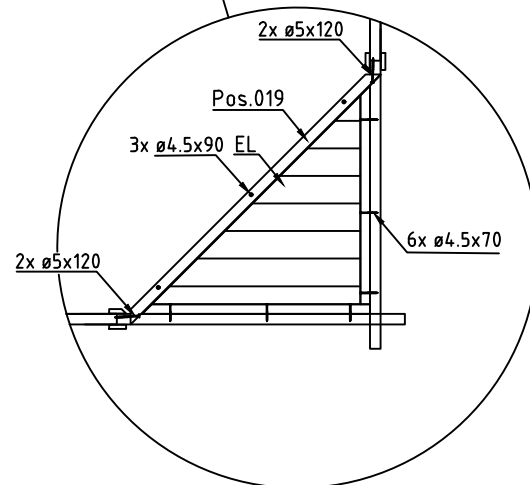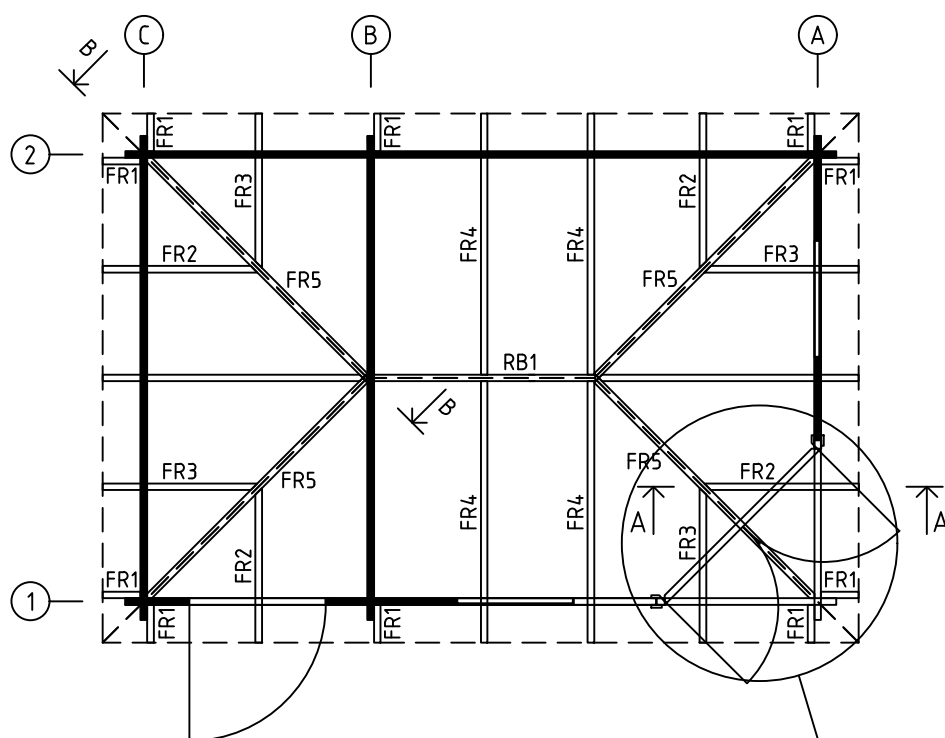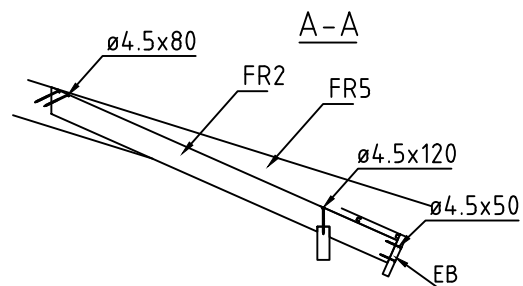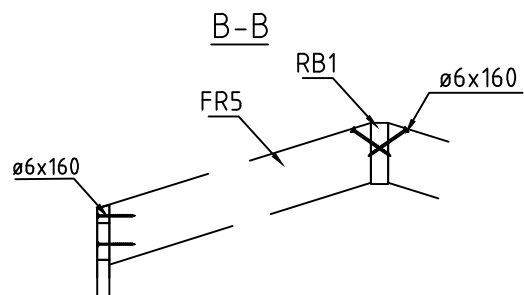


Name-Name-Nom 4438020		Page-Seite-Page 5
View-Aussicht-Vue RAFTERS PLAN - DACHSPARREN - PLAN DE CHEVRON		Scale-Maßstab-Echelle
Material-Material-Matériel 44x135		Date-Datum-Date 02.12.2021
Drafter-Zeichner-Rédacteur EJ	File	

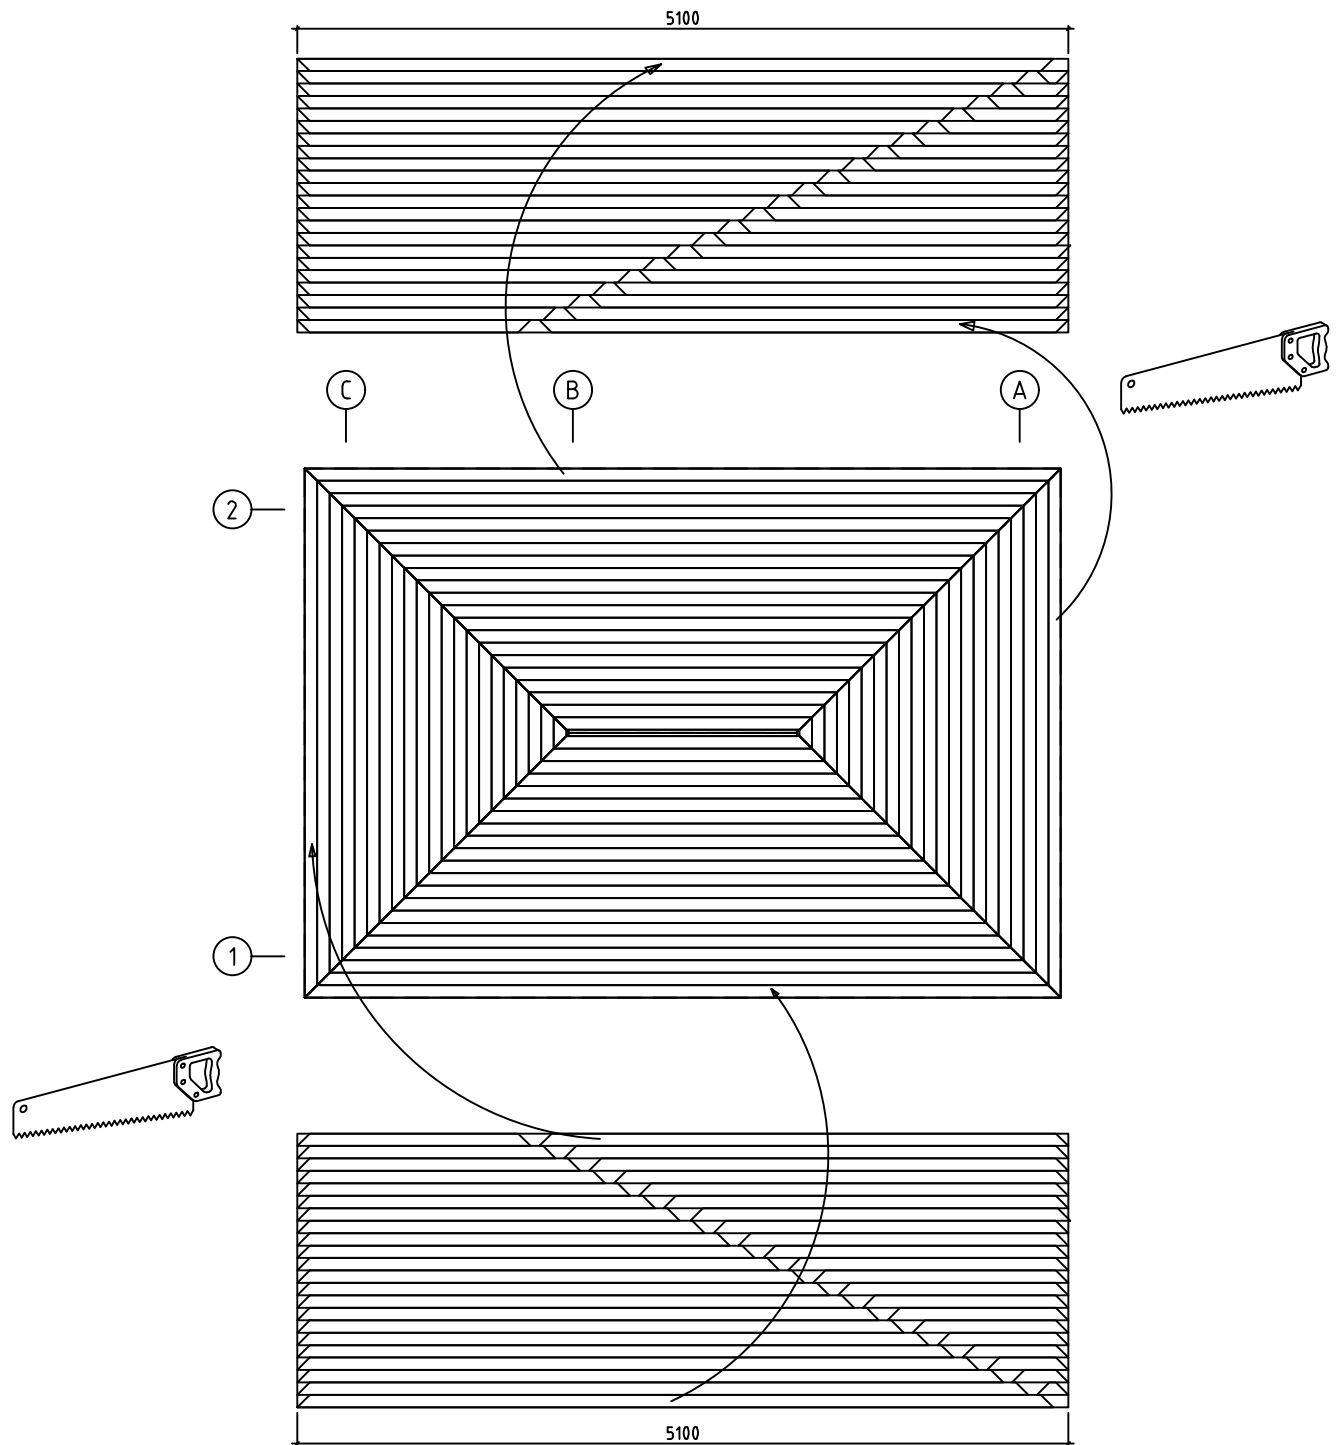


Name-Name-Nom 4438020		Page-Seite-Page 6
View-Aussicht-Vue ROOF PLAN-DACH-PLAN-PLAN DU TOIT		Scale-Maßstab-Echelle 1:50
Material-Material-Matériel 44x135		Date-Datum-Date 02.12.2021
Drafter-Zeichner-Rédacteur EJ		File

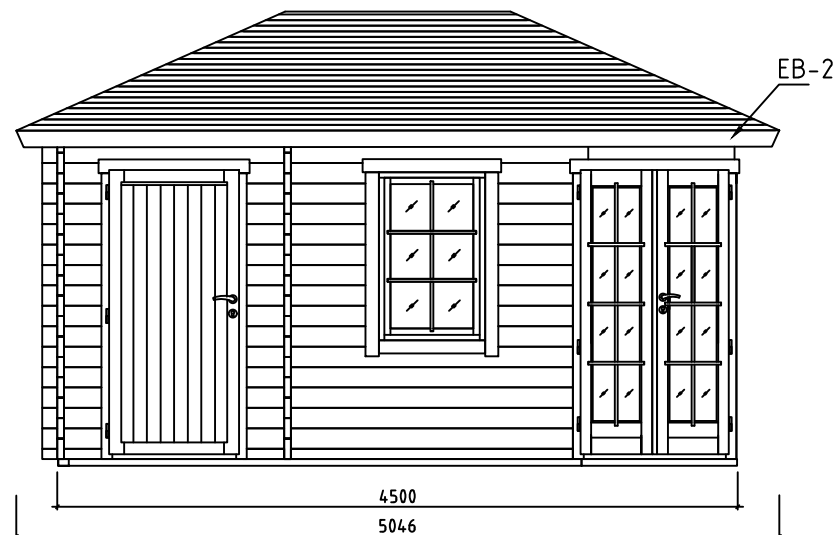


Name-Name-Nom 4438020		Page-Seite-Page 7
View-Aussicht-Vue VIEWS-ANSICHTEN-VUE DES MURS		Scale-Maßstab-Echelle 1:50
Material-Material-Matériel 44x135		Date-Datum-Date 02.12.2021
Drafter-Zeichner-Rédacteur EJ	File	

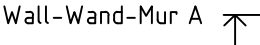


Name-Name-Nom 4438020		Page-Seite-Page 8
View-Aussicht-Vue Wall-Wand-Mur A		Scale-Maßstab-Echelle 1:50
Material-Material-Matériel 44x135		Date-Datum-Date 02.12.2021
Drafter-Zeichner-Rédacteur EJ	File	

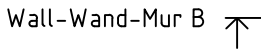


Name-Name-Nom 4438020		Page-Seite-Page 9
View-Aussicht-Vue Wall-Wand-Mur B		Scale-Maßstab-Echelle 1:50
Material-Material-Matériel 44x135		Date-Datum-Date 02.12.2021
Drafter-Zeichner-Rédacteur EJ	File	

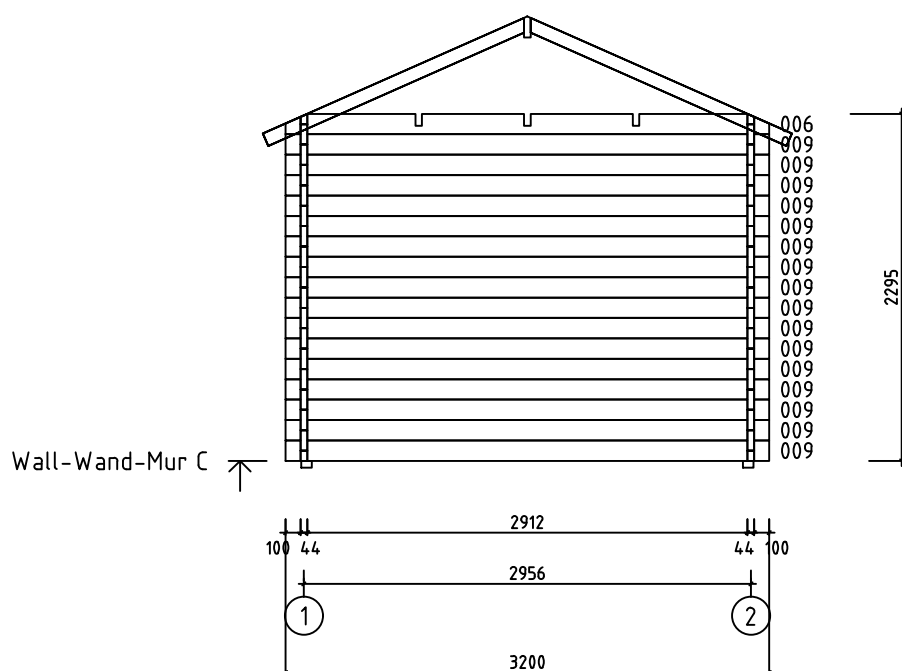





















Name-Name-Nom 4438020		Page-Seite-Page 10
View-Aussicht-Vue Wall-Wand-Mur C		Scale-Maßstab-Echelle 1:50
Material-Material-Matériel 44x135		Date-Datum-Date 02.12.2021
Drafter-Zeichner-Rédacteur EJ		File

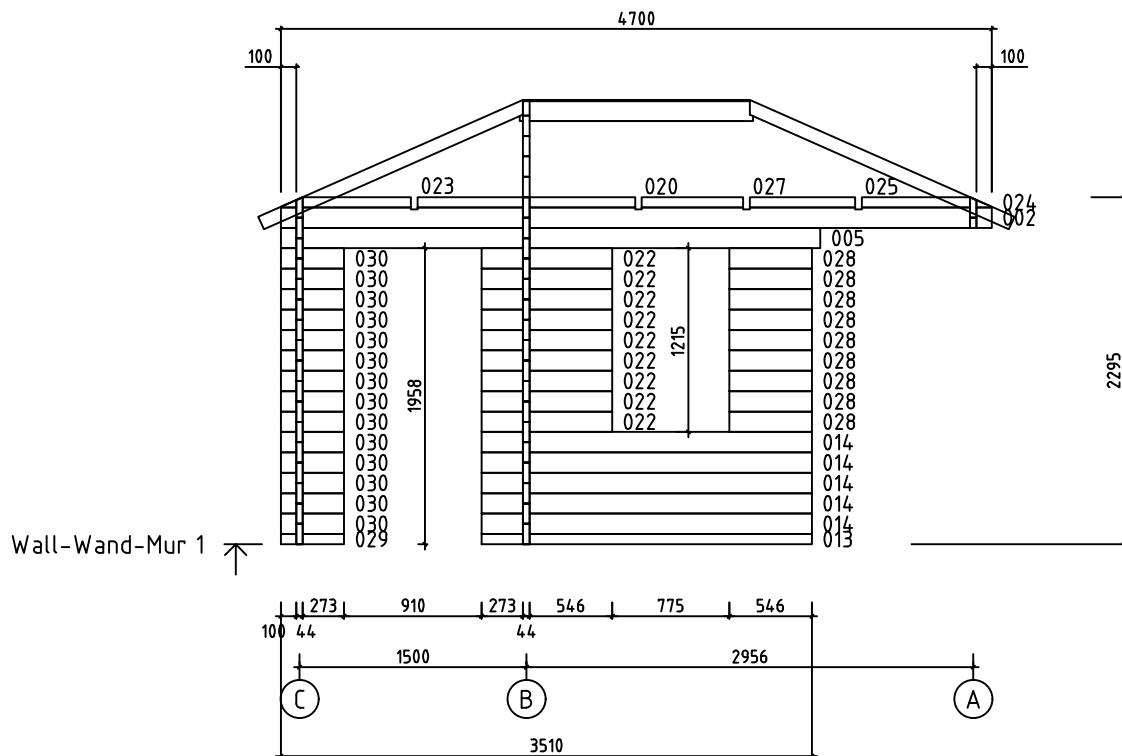











Name-Name-Nom 4438020		Page-Seite-Page 11
View-Aussicht-Vue Wall-Wand-Mur 1		Scale-Maßstab-Echelle 1:50
Material-Material-Matériel 44x135		Date-Datum-Date 02.12.2021
Drafter-Zeichner-Rédacteur EJ		File




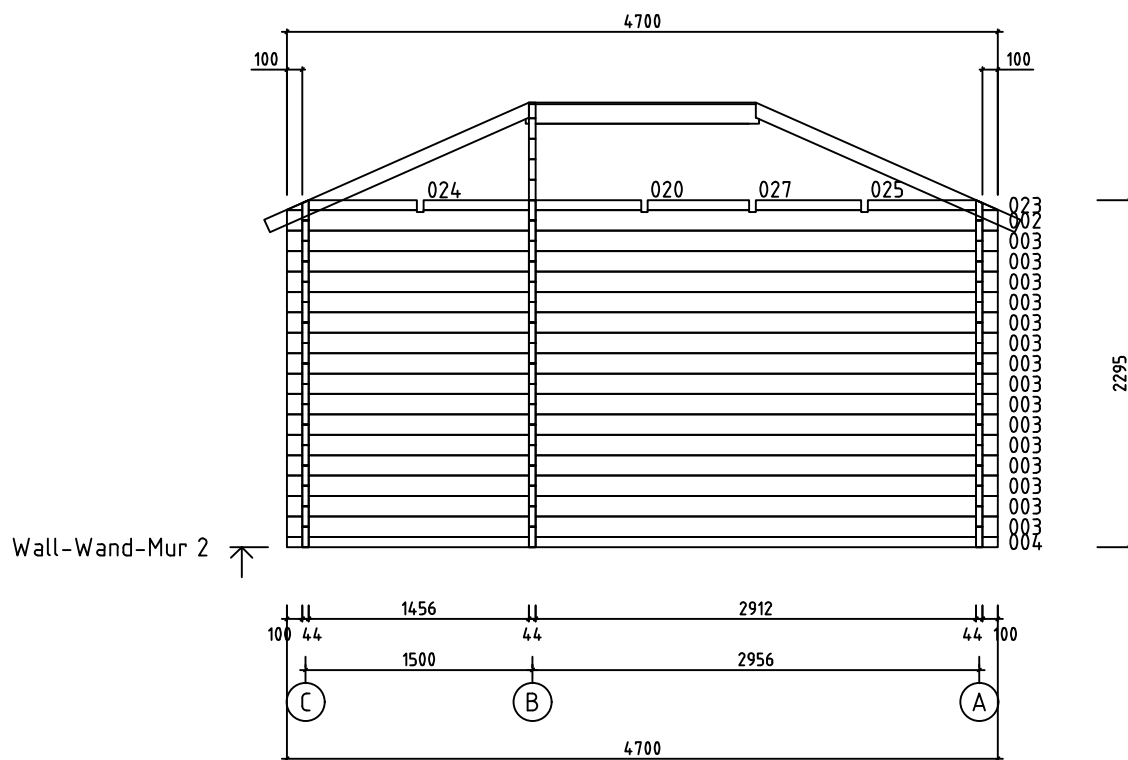


Name-Name-Nom 4438020		Page-Seite-Page 12
View-Aussicht-Vue Wall-Wand-Mur 2		Scale-Maßstab-Echelle 1:50
Material-Material-Matériel 44x135		Date-Datum-Date 02.12.2021
Drafter-Zeichner-Rédacteur EJ		File

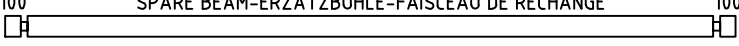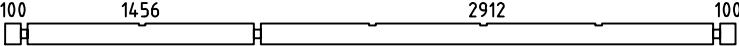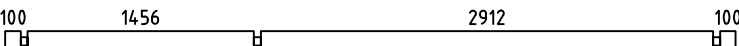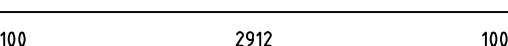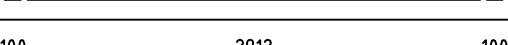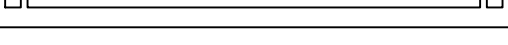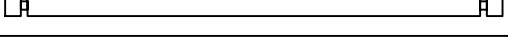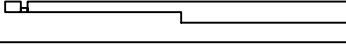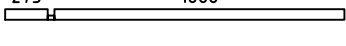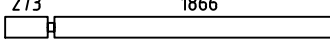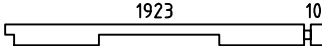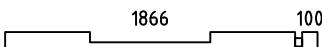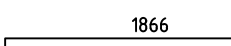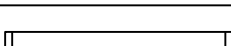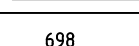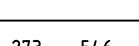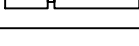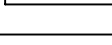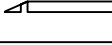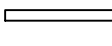Pos	4438020 Piece list - Stückliste - Liste des pieces	Q.	P (mm)	L (mm)
001	100 SPARE BEAM-ERZATZBOHLE-FAISCEAU DE RECHANGE 100 	1	44x135	4700
002	100 1456 2912 100 	2	44x135	4700
003	100 1456 2912 100 	15	44x135	4700
004	100 1456 2912 100 	1	44x68	4700
005	100 1456 1923 	1	44x135	3567
006	100 2912 100 	1	44x135	3200
008	100 2912 100 	1	44x135	3200
009	100 2912 100 	32	44x135	3200
010	100 2912 100 	1	44x135	3200
013	273 1866 	1	44x68	2183
014	273 1866 	5	44x135	2183
015	1923 100 	1	44x135	2067
016	1866 100 	1	44x135	2010
017	1866 100 	5	44x135	2010
019		1	44x135	1462
020	698 698 	2	44x68	1439
022	273 546 	9	44x135	863
023	715 100 	2	44x68	859
024	100 715 	2	44x68	859
025		2	44x68	698
026	546 100 	8	44x135	690
027		2	44x68	672
028		17	44x135	545
029	100 273 	1	44x68	417
030	100 273 	14	44x135	417
Name-Name-Nom 4438020		Date-Datum-Date 02.12.2021		Page-Seite-Page 1/4

Pos	4438020 Piece list - Stückliste - Liste des pieces	Q.	P (mm)	L (mm)
WB-1		1		
FBI4	FOUNDATION - FUNDAMENT - FONDATION (IMM) 	1	70x45	4490
FBI5	FOUNDATION - FUNDAMENT - FONDATION (IMM) 	1	70x45	3461
FBI1	FOUNDATION - FUNDAMENT - FONDATION (IMM) 	7	70x45	2850
FBI2	FOUNDATION - FUNDAMENT - FONDATION (IMM) 	1	70x45	2443
FBI3	FOUNDATION - FUNDAMENT - FONDATION (IMM) 	1	70x45	1891
FBI6	FOUNDATION - FUNDAMENT - FONDATION (IMM) 	1	70x45	1455
FR5	RAFTER - DACHSPARREN - CHEVRON 	4	43x140	2179
FR4	RAFTER - DACHSPARREN - CHEVRON 	4	43x90	1890
FR6	RAFTER - DACHSPARREN - CHEVRON 	2	43x90	1880
FR2	RAFTER - DACHSPARREN - CHEVRON 	4	43x90	1118
FR3	RAFTER - DACHSPARREN - CHEVRON 	4	43x90	1118
FR1	RAFTER - DACHSPARREN - CHEVRON 	10	43x90	273
RB1	ROOF BEAM - DACHBALKEN - PANNE DE TOIT 	1	43x140	1561
F-1	FLOOR BOARDS-FUSSBODENBRETTER-LAME DE PLANCHER or-oder-ou	33+1 26+2	88x18 114x18	2906
F-2	FLOOR BOARDS-FUSSBODENBRETTER-LAME DE PLANCHER or-oder-ou	33+1 26+1	88x18 114x18	1450
R-1	ROOF BOARDS - DACHBRETTER - VOLIGES or-oder-ou	44+4 34+4	88x18 114x18	5100
EL	ELEMENT-ELEMENTE-ELEMENTEN 	1	48x1008	1008
FF-1	FLOOR FILLET-FUSSBODENLEISTE - CORNIERE DE FINITION DU PLANCHER 		18x35	22 m.
EB-1	EAVES BOARD - TRAUFBRETT - BANDEAU DE TOIT 	2	18x120	3548
EB-2	EAVES BOARD - TRAUFBRETT - BANDEAU DE TOIT 	2	18x120	5048
Name-Name-Nom 4438020		Date-Datum-Date 02.12.2021		Page-Seite-Page 2/4

 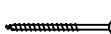        Pos	4438020 Piece list - Stückliste - Liste des pieces	Q.	P (mm)	L (mm)
SS-1	STORM PROTECTION - STURMLEISTE - LATTE ANTI-TEMPETE 	4	18x35	2190
AB	UPLIFT - STÜTZ DETAILS - PIECE D'APPUI 	1	30x30x15	
HB	HAMMER BLOCK - SCHLAGHOLZ - CALLE DE FRAPPE 	2		
HS	SCREW FOR EAVES BOARDS (EB) - SCHRAUBEN FÜR TRAUFBRETTER (EB) - VIS DE FIXATION POUR BANDEAU DE TOIT (EB) 	64	ø4.5x50	
HS	SCREW FOR FIXING ELEMENT (EL)-SCHRAUBEN FÜR BEFESTIGUNG ELEMENTE (EL) - VIS DE FIXATION ELEMENTEN (EL) 	6	ø4.5x70	
HS	SCREW FOR RAFTER (FR) - SCHRAUBEN ZUR BEFISTIGUNG DACHSPARREN (FR) - VIS POUR CHEVRON (FR) 	35	ø4.5x80	
HS	SCREW FOR FIXING ELEMENT (EL)-SCHRAUBEN FÜR BEFESTIGUNG ELEMENTE (EL) - VIS DE FIXATION ELEMENTEN (EL) 	3	ø4.5x90	
HS	SCREW FOR 1. WALL BEAM - SCHRAUBE FÜR 1. BOHLENREIHE - VIS DE FIXATION DES FONDATIONS 	7	ø5x120	
HS	SCREW FOR FUNDAMENT (FBI) - SCHRAUBEN ZUR BEFISTIGUNG FUNDAMENT (FBI) - VIS POUR FONDATION (FBI) 	40	ø5x120	
HS	SCREW FOR GABLE - SCHRAUBEN FÜR GIEBEL - VIS POUR FIXATION DES PIGNONS 	32	ø5x120	
HS	SCREW FOR RAFTER (FR) - SCHRAUBEN ZUR BEFISTIGUNG DACHSPARREN (FR) - VIS POUR CHEVRON (FR) 	20	ø5x120	
HS	SCREW FOR Pos.010; 019 - SCHRAUBEN ZUR BEFISTIGUNG Pos.010 019 - VIS POUR Pos.010; 019 	7	ø5x120	
HS	SCREW FOR 1. WALL BEAM - SCHRAUBE FÜR 1. BOHLENREIHE - VIS DE FIXATION DES FONDATIONS 	5	ø6x160	
HS	SCREW FOR ROOF BEAMS - SCHRAUBEN FÜR DACHBALKEN - VIS POUR PANNE DE TOIT 	2	ø6x160	
HS	SCREW FOR RAFTER (FR) - SCHRAUBEN ZUR BEFISTIGUNG DACHSPARREN (FR) - VIS POUR CHEVRON (FR) 	18	ø6x160	
HS	SCREW FOR STORM PROTECTION - SCHRAUBE FÜR STURMLEISTE - VIS POUR LAME ANTI-TEMPETE 	12	ø6x50	
SM6	WASHER FOR STORM PROTECTION - DICHTSCHEIBE FÜR STURMLEISTE - RONDELLE POUR LAME ANTI-TEMPETE 	12	M6x18	
NF	ZN NAIL FOR ROOF - ZN NÄGEL FÜR DACHBRETTER - POINTE POUR TOIT 	530	ø2.5x60	
NF	ZN NAIL FOR FLOOR - ZN NÄGEL FÜR FUSSBODENBRETTER - CLOUS POUR PLANCHER 	320	ø2.5x60	
NF	ZN NAIL FOR FLOOR FILLETS - ZN NÄGEL FÜR FUSSBODENLEISTEN - POINTE POUR PANNEAUX DE PLANCHER 	42	ø2x40	
Name-Name-Nom 4438020		Date-Datum-Date 02.12.2021		Page-Seite-Page 3/4

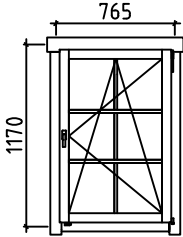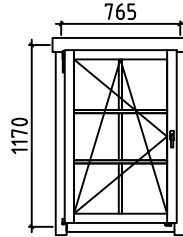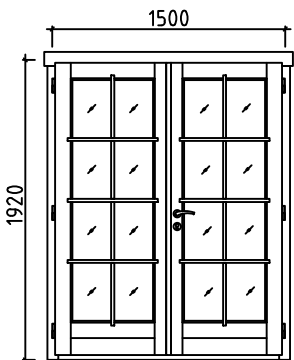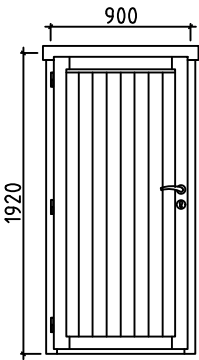Pos	4438020 Piece list - Stückliste - Liste des pieces	Q.	P (mm)	L (mm)
	WINDOW-FENSTER-FENETRE, AST PRE 	R 1	765x1170	
	WINDOW-FENSTER-FENETRE, AST PRE 	L 1	765x1170	
	DOOR-TÜR-PORTE, AST PRE 	R 1	1500x1920	
	DOOR-TÜR-PORTE, AST PRE 	L 1	900x1920	
Name-Name-Nom 4438020		Date-Datum-Date 02.12.2021		Page-Seite-Page 4/4