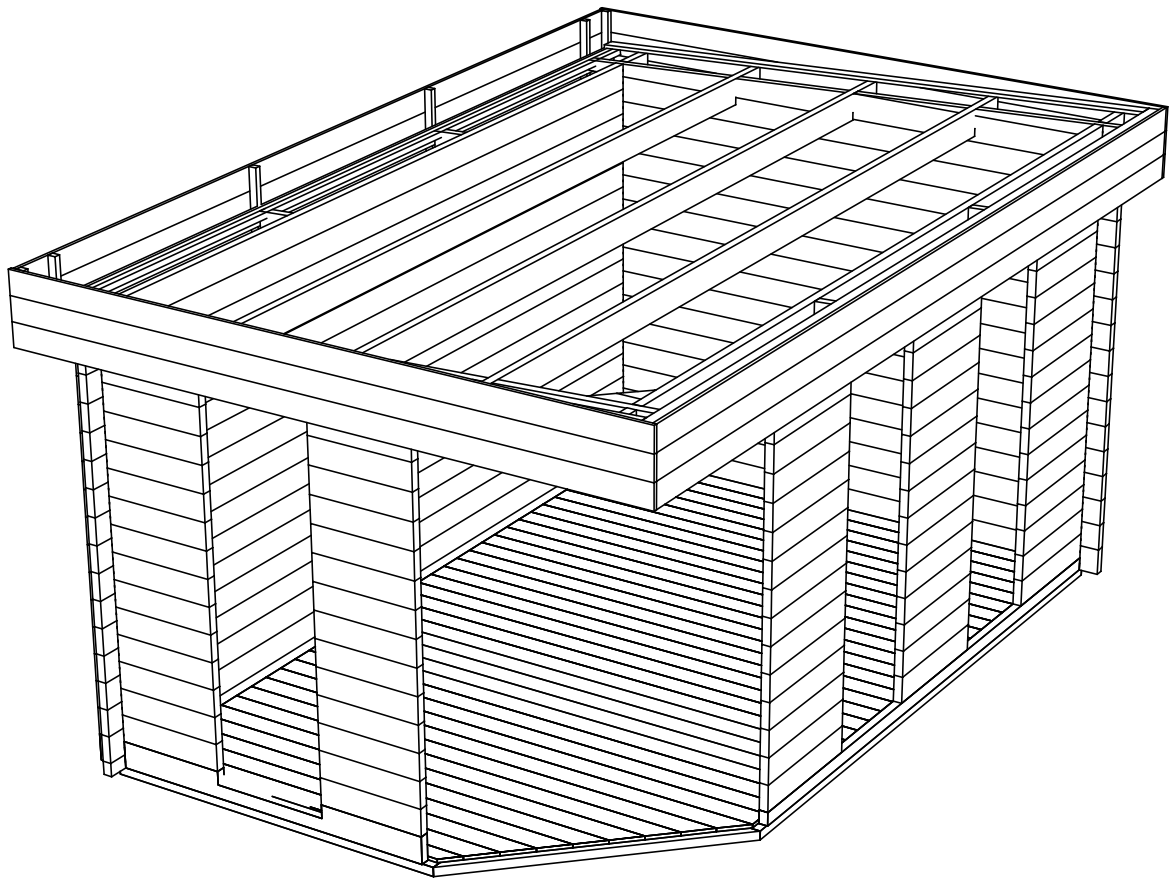
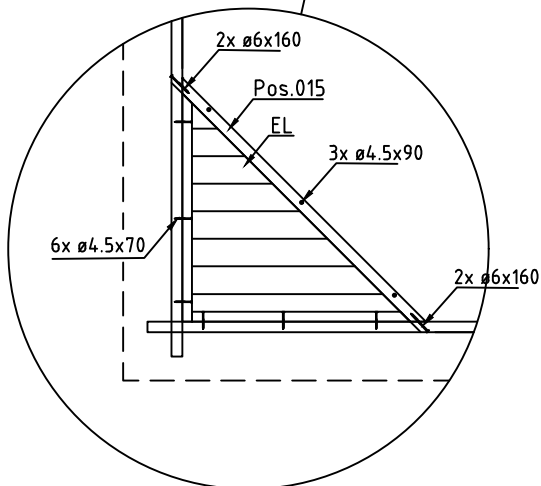
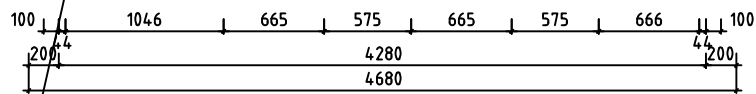
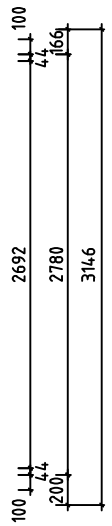
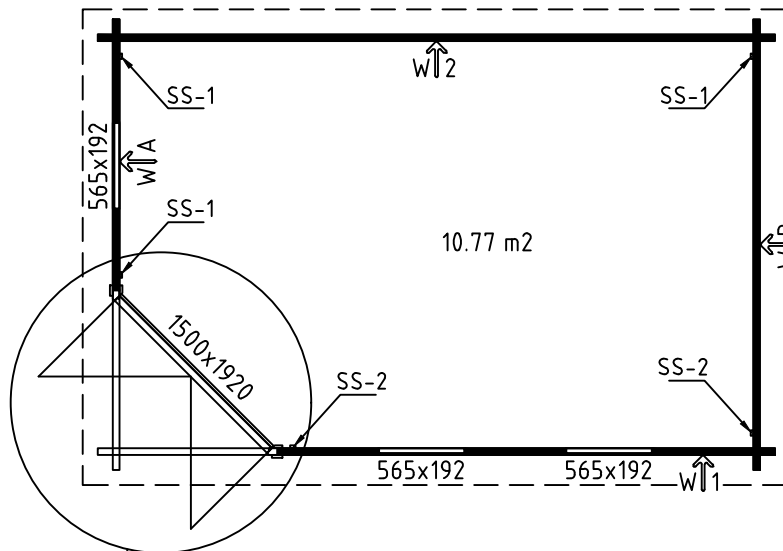
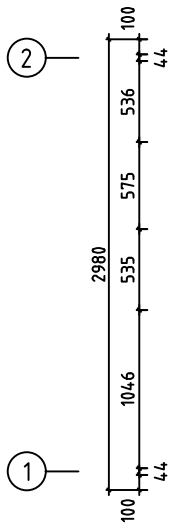
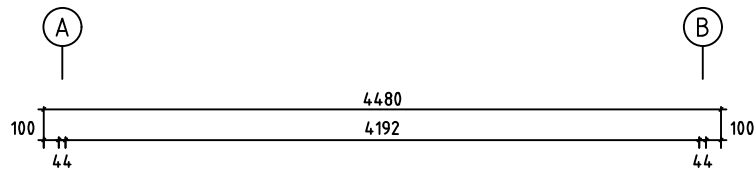
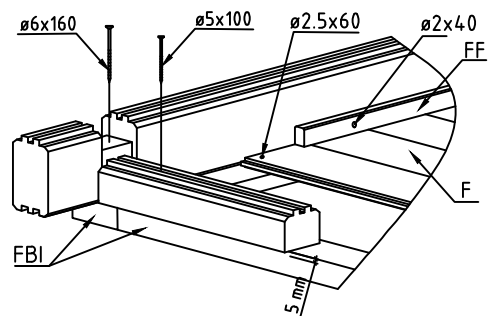
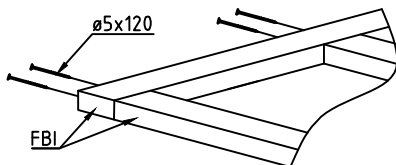
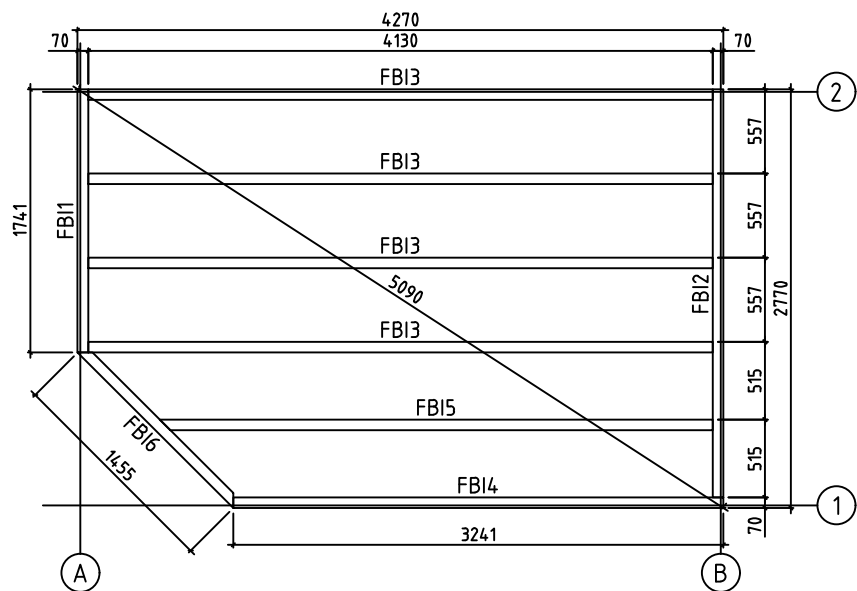




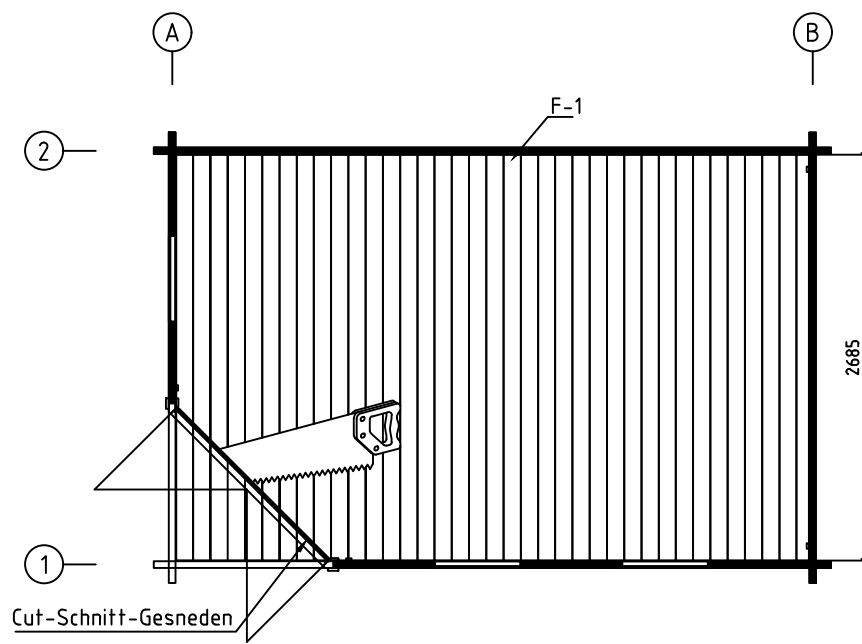
Name-Name-Nom 4422520		Page-Seite-Page 1
View-Aussicht-Vue 3D		Scale-Maßstab-Echelle 1:50
Material-Material-Matériel 44x135		Date-Datum-Date 22.01.2025
Drafter-Zeichner-Rédacteur EJ	File	



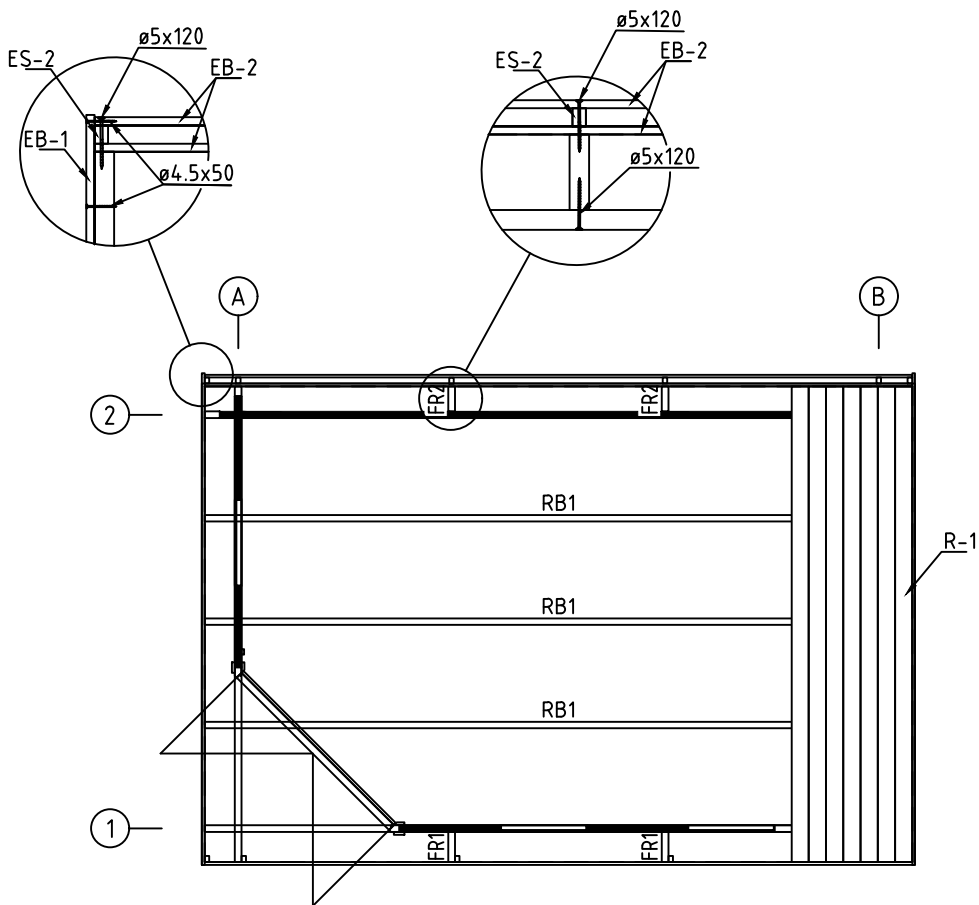
Name-Name-Nom 4422520		Page-Seite-Page 2
View-Aussicht-Vue GROUNDPLAN - GRUNDPLAN - PLAN DE MASSE		Scale-Maßstab-Echelle 1:50
Material-Material-Matériel 44x135		Date-Datum-Date 22.01.2025
Drafter-Zeichner-Rédacteur EJ		File



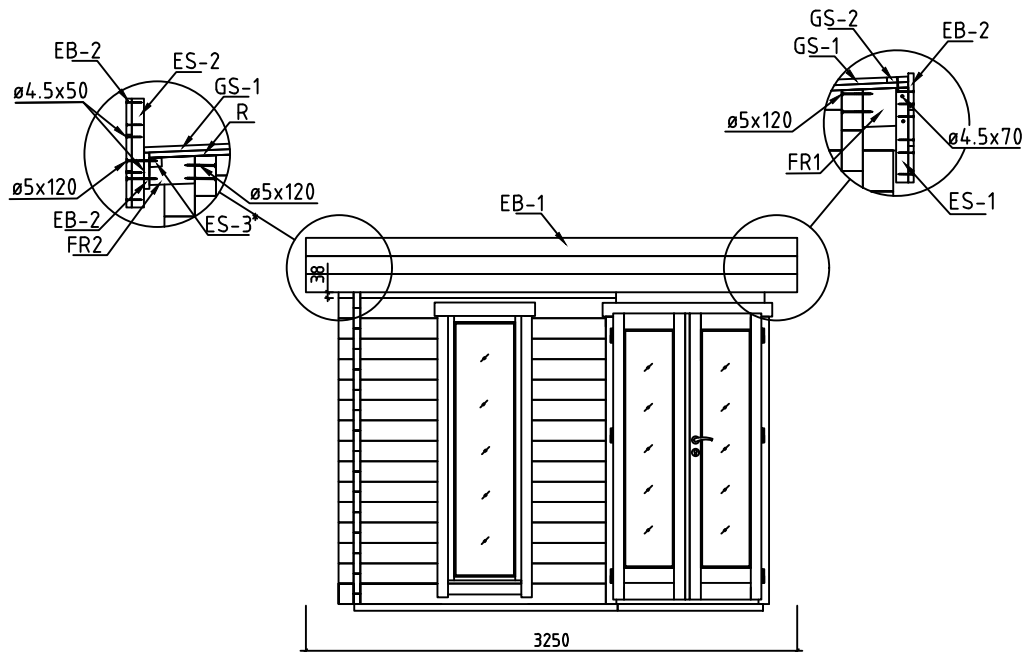
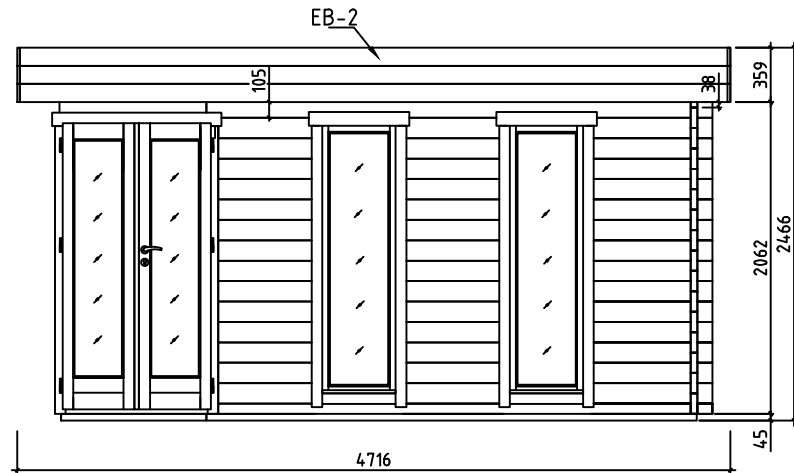
Name-Name-Nom 4422520		Page-Seite-Page 3
View-Aussicht-Vue FOUNDATION - FUNDAMENT - FONDATION		Scale-Maßstab-Echelle 1:50
Material-Material-Matériel 44x135		Date-Datum-Date 22.01.2025
Drafter-Zeichner-Rédacteur EJ		File



Name-Name-Nom 4422520		Page-Seite-Page 4
View-Aussicht-Vue FLOOR BOARDS-FUSSBODENBRETTER-LAME DE PLANCHER		Scale-Maßstab-Echelle
Material-Material-Matériel 44x135		Date-Datum-Date 22.01.2025
Drafter-Zeichner-Rédacteur EJ		File

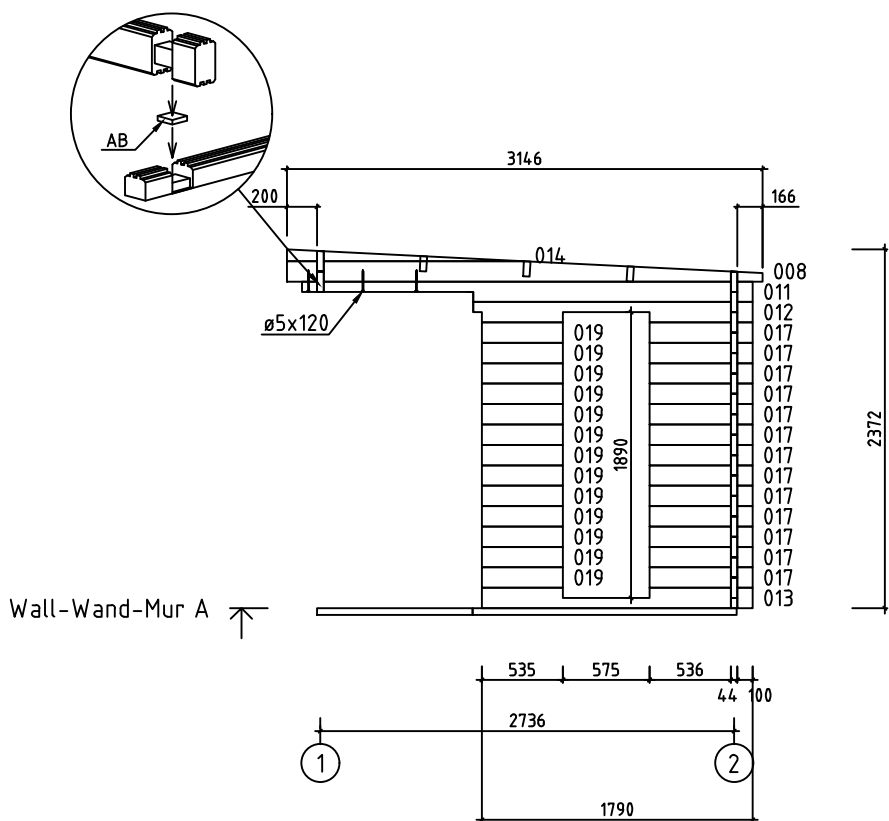


Name-Name-Nom 4422520		Page-Seite-Page 5
View-Aussicht-Vue ROOF PLAN-DACH-PLAN-PLAN DU TOIT		Scale-Maßstab-Echelle 1:50
Material-Material-Matériau 44x135		Date-Datum-Date 22.01.2025
Drafter-Zeichner-Rédacteur EJ		File

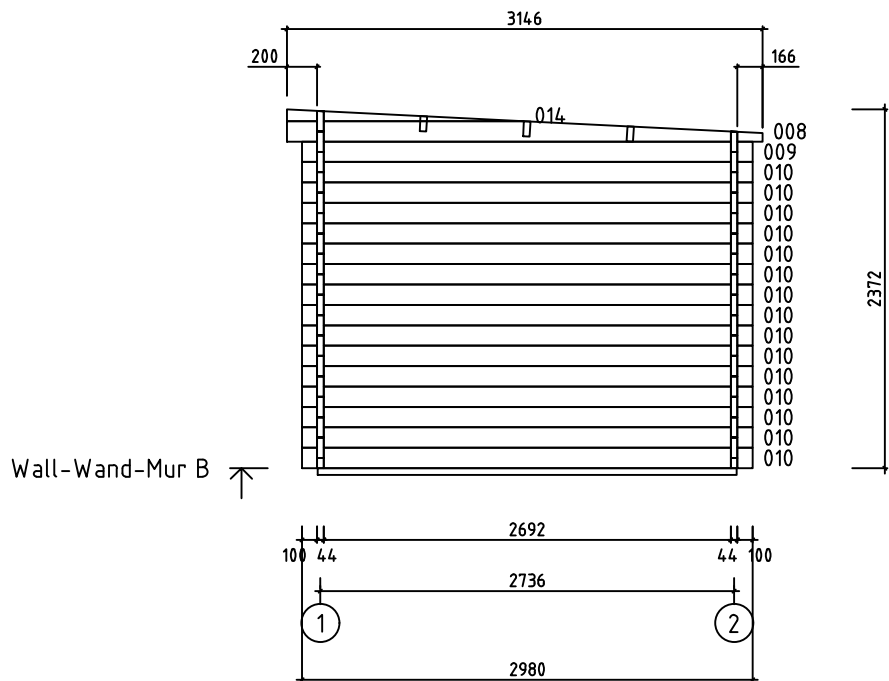


* Bitte selber anpassen (Falls nötig)
Cut into lenght on site (If needed)

Name-Name-Nom 4422520		Page-Seite-Page 6
View-Aussicht-Vue VIEWS-ANSICHTEN-VUE DES MURS		Scale-Maßstab-Echelle 1:50
Material-Material-Matériel 44x135		Date-Datum-Date 22.01.2025
Drafter-Zeichner-Rédacteur EJ		File

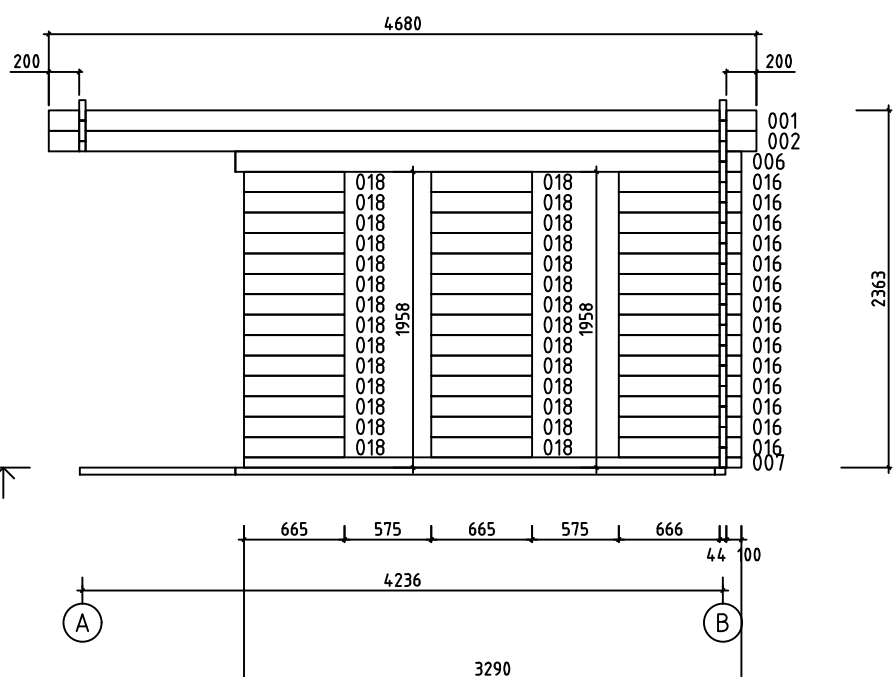


Name-Name-Nom 4422520		Page-Seite-Page 7
View-Aussicht-Vue Wall-Wand-Mur A		Scale-Maßstab-Echelle 1:50
Material-Material-Matériel 44x135		Date-Datum-Date 22.01.2025
Drafter-Zeichner-Rédacteur EJ		File



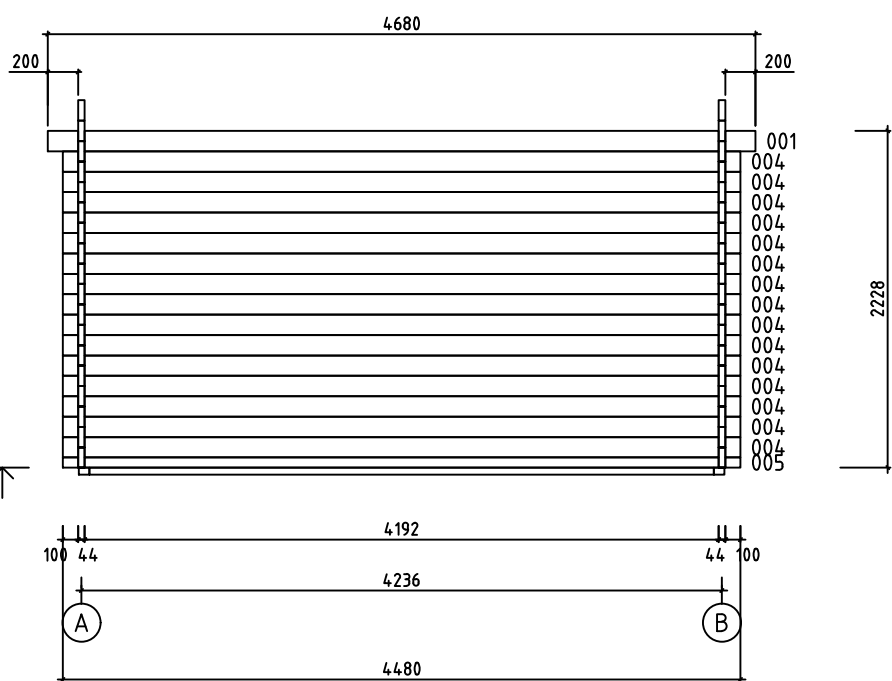
Name-Name-Nom 4422520		Page-Seite-Page 8
View-Aussicht-Vue Wall-Wand-Mur B		Scale-Maßstab-Echelle 1:50
Material-Material-Matériel 44x135		Date-Datum-Date 22.01.2025
Drafter-Zeichner-Rédacteur EJ		File

Wall-Wand-Mur 1 ↑

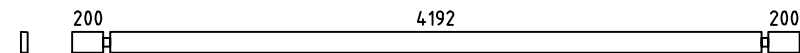
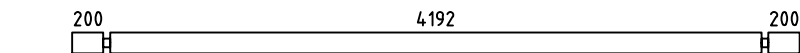
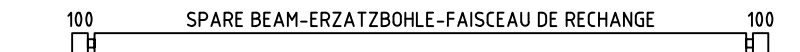
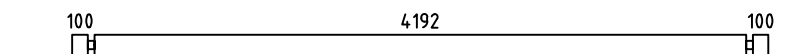
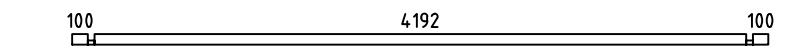
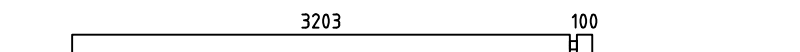
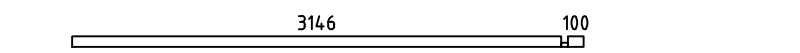
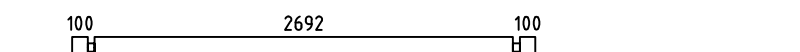
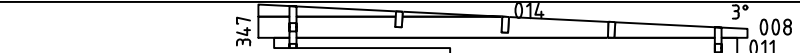
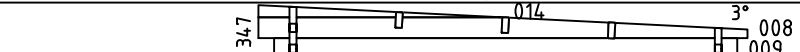


 
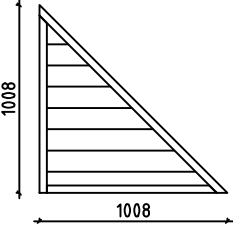
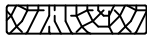
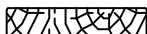
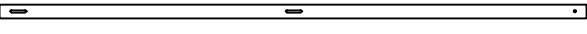
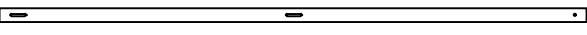
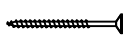
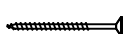
Name-Name-Nom 4422520		Page-Seite-Page 9
View-Aussicht-Vue Wall-Wand-Mur 1		Scale-Maßstab-Echelle 1:50
Material-Material-Matériel 44x135		Date-Datum-Date 22.01.2025
Drafter-Zeichner-Rédacteur EJ		File

 
 
 
 
 
 
 
 
 
Wall-Wand-Mur 2 ↑

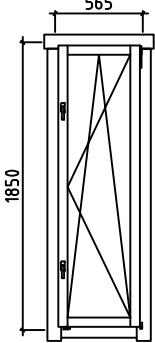
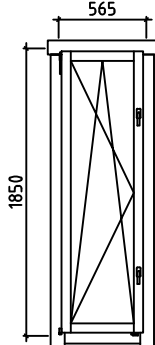
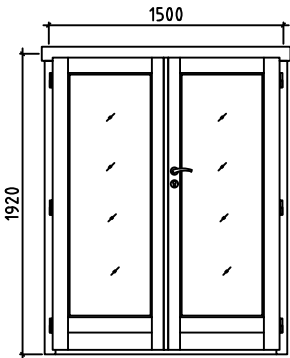


Name-Name-Nom 4422520		Page-Seite-Page 10
View-Aussicht-Vue Wall-Wand-Mur 2		Scale-Maßstab-Echelle 1:50
Material-Material-Matériel 44x135		Date-Datum-Date 22.01.2025
Drafter-Zeichner-Rédacteur EJ	File	

Pos	4422520 Piece list - Stückliste - Liste des pieces	Q.	P (mm)	L (mm)
001		2	44x135	4680
002		1	44x135	4680
003		1	44x135	4480
004		15	44x135	4480
005		1	44x68	4480
006		1	44x135	3347
007		1	44x68	3290
010		15	44x135	2980
012		1	44x135	1847
013		1	44x135	1790
015		1	44x135	1460
016		14	44x135	810
017		13	44x135	680
018		28	44x135	665
019		13	44x135	535
WA-1		1		
WB-1		1		
FBI3	FOUNDATION - FUNDAMENT - FONDATION (IMM)	4	70x45	4130
FBI5	FOUNDATION - FUNDAMENT - FONDATION (IMM)	1	70x45	3657
FBI4	FOUNDATION - FUNDAMENT - FONDATION (IMM)	1	70x45	3241
FBI2	FOUNDATION - FUNDAMENT - FONDATION (IMM)	1	70x45	2700
FBI1	FOUNDATION - FUNDAMENT - FONDATION (IMM)	1	70x45	1741
FBI6	FOUNDATION - FUNDAMENT - FONDATION (IMM)	1	70x45	1455
FR1	RAFTER - DACHSPARREN - CHEVRON	2	43x140	207
FR2	RAFTER - DACHSPARREN - CHEVRON	2	43x140	173
Name-Name-Nom 4422520		Date-Datum-Date 22.01.2025		Page-Seite-Page 1/4

Pos	4422520 Piece list - Stückliste - Liste des pieces	Q.	P (mm)	L (mm)
RB1	ROOF BEAM - DACHBALKEN - PANNE DE TOIT 	3	43x140	4680
F-1	FLOOR BOARDS-FUSSBODENBRETTTER-LAME DE PLANCHER  or-oder-ou	48+1 37+1	88x18 114x18	2685
R-1	ROOF BOARDS - DACHBRETTTER - VOLIGES  or-oder-ou	54+1 42+1	88x18 114x18	3150
FF-1	FLOOR FILLET-FUSSBODENLEISTE - CORNIERE DE FINITION DU PLANCHER 		18x35	16 m.
EL	ELEMENT-ELEMENTE-ELEMENTEN 	1	48x1008	1008
EB-1	EAVES BOARD - TRAUFBRETT - BANDEAU DE TOIT 	6	18x120	3250
EB-2	EAVES BOARD - TRAUFBRETT - BANDEAU DE TOIT 	7	18x120	4680
ES-1	ROOF EDGE REINFORCEMENT - DACHRANDVERSTÄRKUNG - CORNIERE DE RENFORT DE BORD DE TOIT 	6	30x40	300
ES-2	ROOF EDGE REINFORCEMENT - DACHRANDVERSTÄRKUNG - CORNIERE DE RENFORT DE BORD DE TOIT 	6	30x40	360
ES-3	ROOF EDGE REINFORCEMENT - DACHRANDVERSTÄRKUNG - CORNIERE DE RENFORT DE BORD DE TOIT 	2	30x40	4680*
SS-1	STORM PROTECTION - STURM-LEISTE - LATTE ANTI-TEMPETE 	3	18x35	2090
SS-2	STORM PROTECTION - STURM-LEISTE - LATTE ANTI-TEMPETE 	2	18x35	2190
GS-1	ROOFING FELT FILLET - DACHPAPPENLEISTE - BAGUETTE DE FIXATION DU FEUTRE BITUMEUX 	2	18x70	3095
GS-2	ROOFING FELT FILLET - DACHPAPPENLEISTE - BAGUETTE DE FIXATION DU FEUTRE BITUMEUX 	1	18x70	4680
HS	SCREW FOR ROOF EDGE REINFORCEMENT (ES-3) - SCHRAUBEN FÜR DACHRANDVERSTÄRKUNG (ES-3) - VIS POUR RENFORT DE BORD DE TOIT (ES-3) 	17	ø4.5x50	
HS	SCREW FOR EAVES BOARDS (EB) - SCHRAUBEN FÜR TRAUFBRETTTER (EB) - VIS DE FIXATION POUR BANDEAU DE TOIT (EB) 	140	ø4.5x50	
HS	SCREW FOR ROOFING FELT FILLET (GS) - SCHRAUBEN FÜR DACHPAPPENLEISTE (GS) - VIS POUR BAGUETTE FIXATION FEUTRE BITUMEUX (GS) 	24	ø4.5x50	
HS	SCREW FOR ROOF EDGE REINFORCEMENT (ES) - SCHRAUBEN FÜR DACHRANDVERSTÄRKUNG (ES) - VIS POUR RENFORT DE BORD DE TOIT (ES) 	24	ø4.5x60	
HS	SCREW FOR FIXING ELEMENT (EL)-SCHRAUBEN FÜR BEFESTIGUNG ELEMENTE (EL) - VIS DE FIXATION ELEMENTEN (EL) 	6	ø4.5x70	
HS	SCREW FOR FIXING ELEMENT (EL)-SCHRAUBEN FÜR BEFESTIGUNG ELEMENTE (EL) - VIS DE FIXATION ELEMENTEN (EL) 	3	ø4.5x90	
HS	SCREW FOR 1. WALL BEAM - SCHRAUBE FÜR 1. BOHLENREIHE - VIS DE FIXATION DES FONDATIONS 	9	ø5x100	
HS	SCREW FOR FUNDAMENT (FBI) - SCHRAUBEN ZUR BEFISTIGUNG FUNDAMENT (FBI) - VIS POUR FONDATION (FBI) 	24	ø5x120	
Name-Name-Nom 4422520		Date-Datum-Date 22.01.2025	Page-Seite-Page 2/4	

Pos	4422520 Piece list - Stückliste - Liste des pieces		Q.	P (mm)	L (mm)
HS	SCREW FOR GABLE - SCHRAUBEN FÜR GIEBEL - VIS POUR FIXATION DES PIGNONS 		8	ø5x120	
HS	SCREW FOR EAVES BOARDS (EB) - SCHRAUBEN FÜR TRAUFBRETTER (EB) - VIS DE FIXATION POUR BANDEAU DE TOIT (EB) 		8	ø5x120	
HS	SCREW FOR RAFTER (FR) - SCHRAUBEN ZUR BEFESTIGUNG DACHSPARREN (FR) - VIS POUR CHEVRON (FR) 		8	ø5x120	
HS	SCREW FOR Pos.011 - SCHRAUBEN ZUR BEFESTIGUNG Pos.011 VIS POUR Pos.011 		3	ø5x120	
HS	SCREW FOR 1. WALL BEAM - SCHRAUBE FÜR 1. BOHLENREIHE - VIS DE FIXATION DES FONDATIONS 		3	ø6x160	
HS	SCREW FOR ROOF BEAMS - SCHRAUBEN FÜR DACHBALKEN - VIS POUR PANNE DE TOIT 		6	ø6x160	
HS	SCREW FOR Pos.015 - SCHRAUBEN ZUR BEFESTIGUNG Pos.015 VIS POUR Pos.015 		4	ø6x180	
HS	SCREW FOR STORM PROTECTION - SCHRAUBE FÜR STURMLEISTE - VIS POUR LAME ANTI-TEMPETE 		15	ø6x50	
HB	HAMMER BLOCK - SCHLAGHOLZ - CALLE DE FRAPPE 		2		
NF	ZN NAIL FOR ROOF - ZN NÄGEL FÜR DACHBRETTER - POINTE POUR TOIT 		310	ø2.5x60	
NF	ZN NAIL FOR FLOOR - ZN NÄGEL FÜR FUSSBODENBRETTER - CLOUS POUR PLANCHER 		230	ø2.5x60	
NF	ZN NAIL FOR FLOOR FILLETS - ZN NÄGEL FÜR FUSSBODENLEISTEN - POINTE POUR PANNEAUX DE PLANCHER 		28	ø2x40	
KL	WASHER FOR STORM PROTECTION (SS) - DICHTSCHEIBE FÜR STURMLEISTE (SS) - SCHIJF VOOR STORMLIJST (SS) 		15	M16x8	
AB	UPLIFT - STÜTZ DETAILS - PIECE D'APPUI 		1	30x30x15	
Name-Name-Nom 4422520			Date-Datum-Date 22.01.2025		Page-Seite-Page 3/4

Pos	4422520 Piece list - Stückliste - Liste des pieces	Q.	P (mm)	L (mm)
	WINDOW-FENSTER-VENSTER, AST PRE 	R 2	565x1850	
	WINDOW-FENSTER-VENSTER, AST PRE 	L 1	565x1850	
	DOUBLEDOR-DOPELTÜR-DUBBELE DEUR, AST PRE 	R 1	1500x1920	
Name-Name-Nom 4422520		Date-Datum-Date 22.01.2025		Page-Seite-Page 4/4