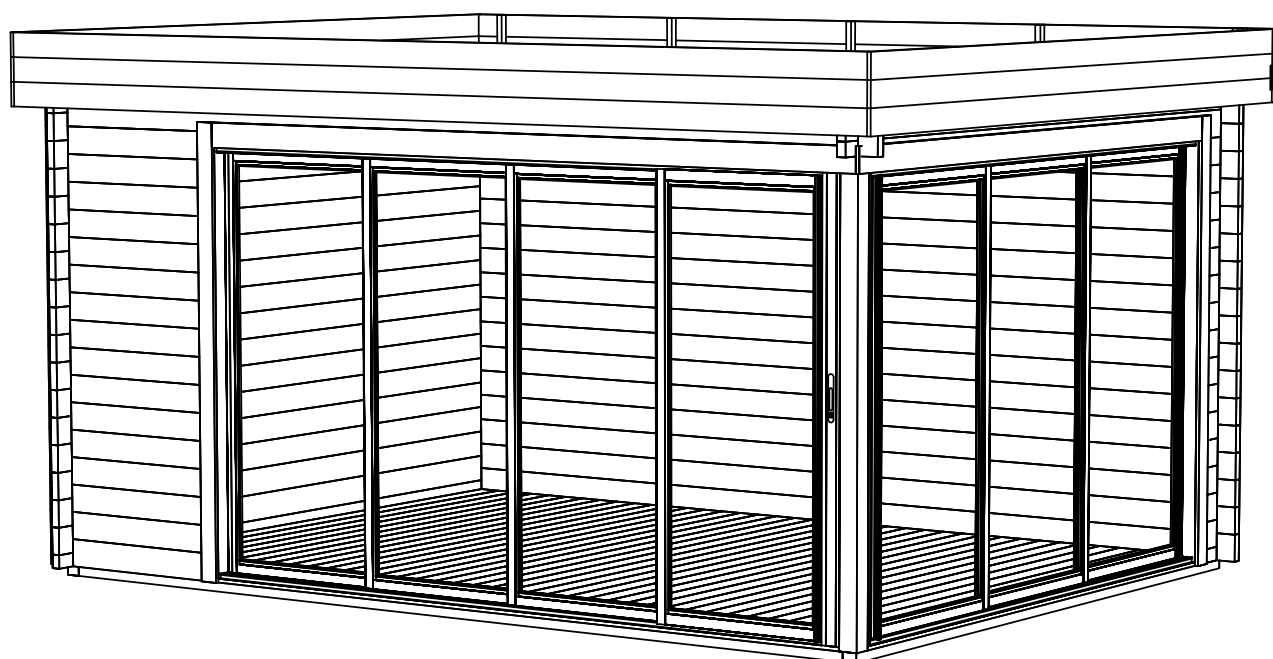
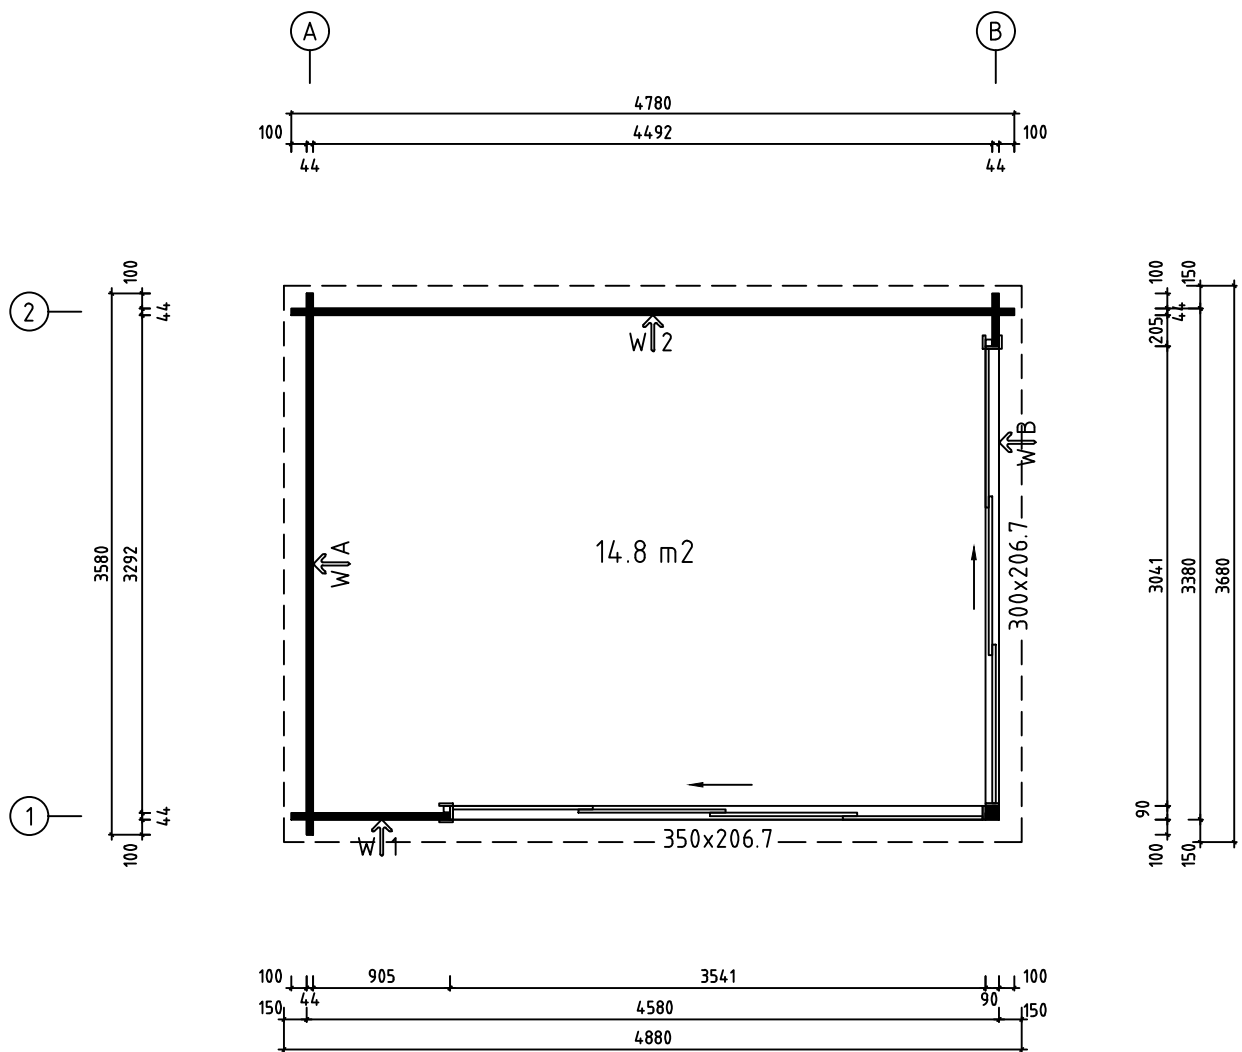
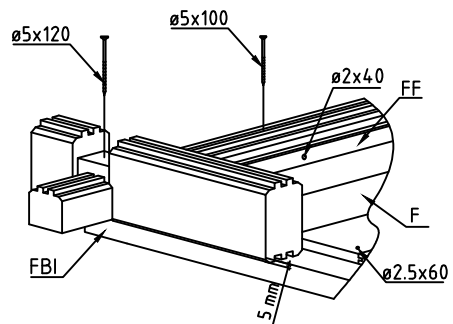
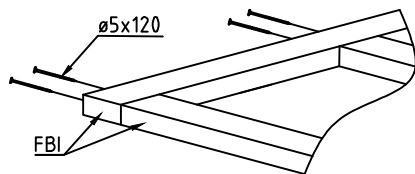
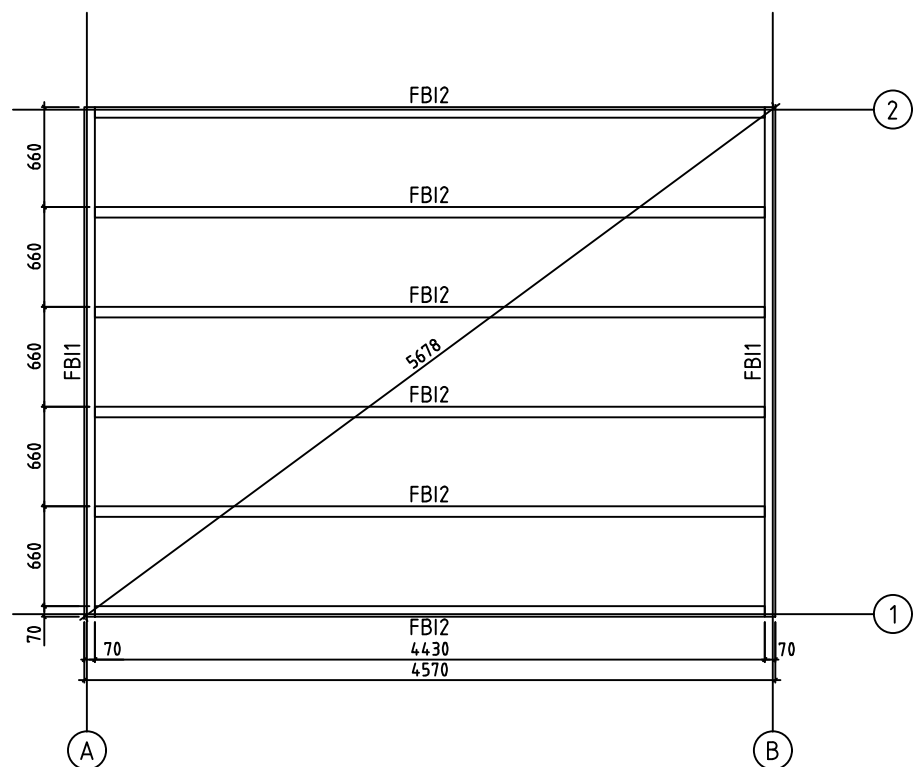




Name-Name-Nom 4400330		Page-Seite-Page 1
View-Aussicht-Vue 3D		Scale-Maßstab-Echelle 1:50
Material-Material-Matériel 44x135		Date-Datum-Date 02.10.2023
Drafter-Zeichner-Rédacteur EJ	File	




Name-Name-Nom 4400330		Page-Seite-Page 2
View-Aussicht-Vue GROUNDPLAN - GRUNDPLAN - PLAN DE MASSE		Scale-Maßstab-Echelle 1:50
Material-Material-Matériel 44x135		Date-Datum-Date 02.10.2023
Drafter-Zeichner-Rédacteur EJ		File



Name-Name-Nom 4400330		Page-Seite-Page 3
View-Aussicht-Vue FOUNDATION - FUNDAMENT - FONDATION		Scale-Maßstab-Echelle 1:50
Material-Material-Matériel 44x135		Date-Datum-Date 02.10.2023
Drafter-Zeichner-Rédacteur EJ	File	



ALU op.1

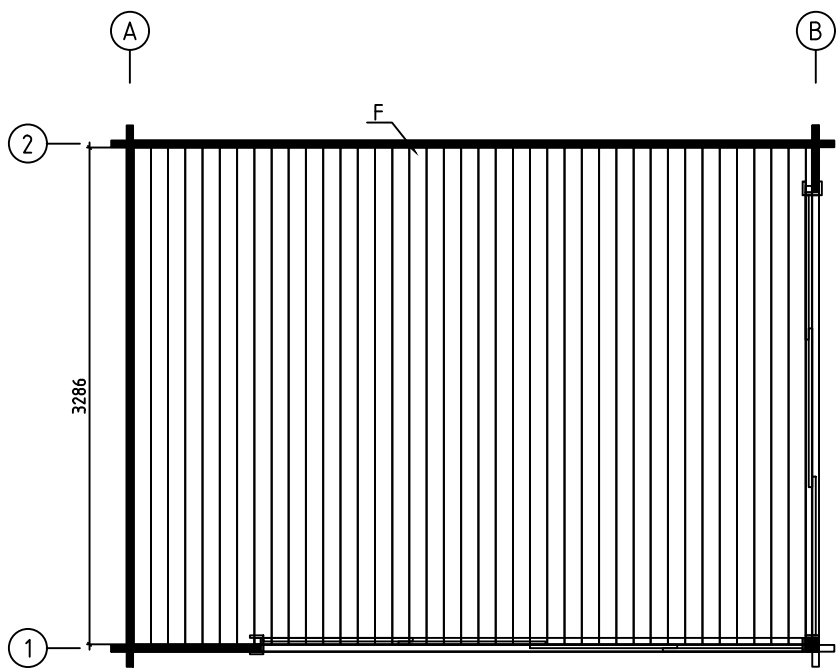Lay floor boards before installing doors
Fussbodenbretter verlegen vor Montage von ALU- Türen




Name-Name-Nom 4400330		Page-Seite-Page 4
View-Aussicht-Vue FLOOR BOARDS-FUSSBODENBRETTER-LAME		Scale-Maßstab-Echelle DE PLANCHER
Material-Material-Matériel 44x135		Date-Datum-Date 02.10.2023
Drafter-Zeichner-Rédacteur EJ		File

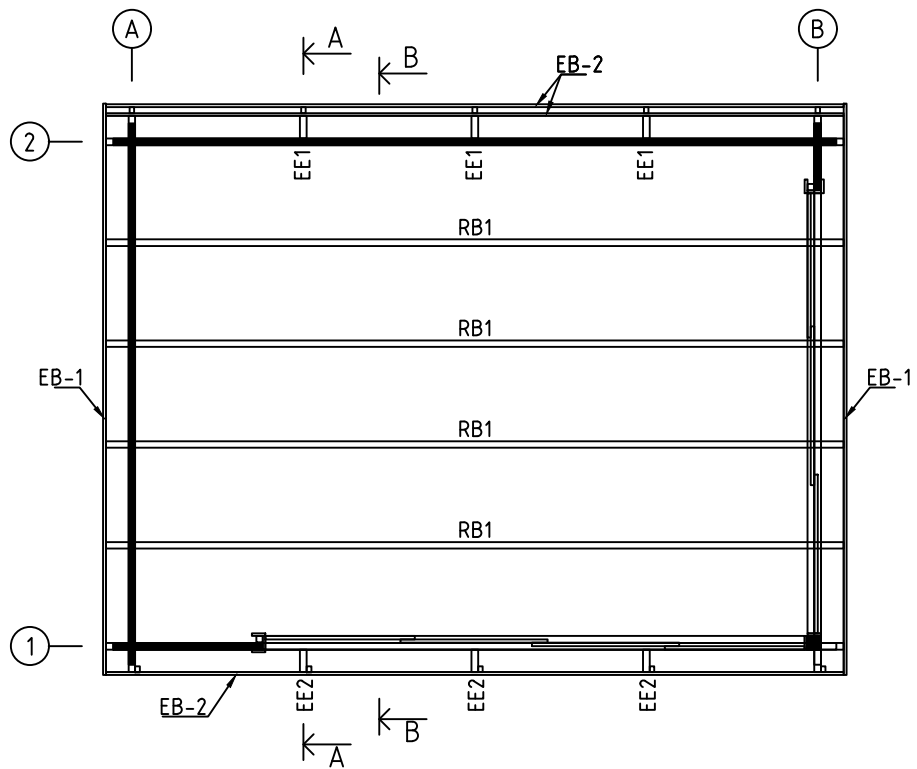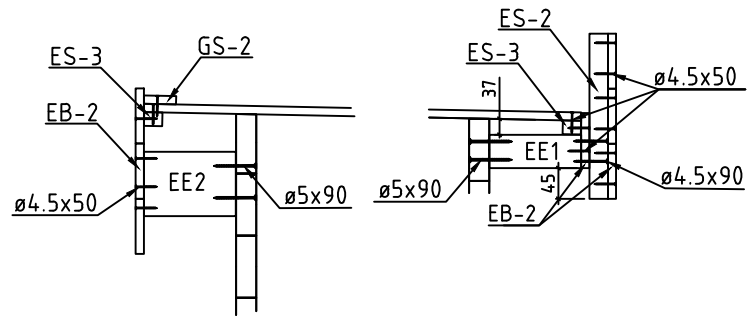
A-A







B-B

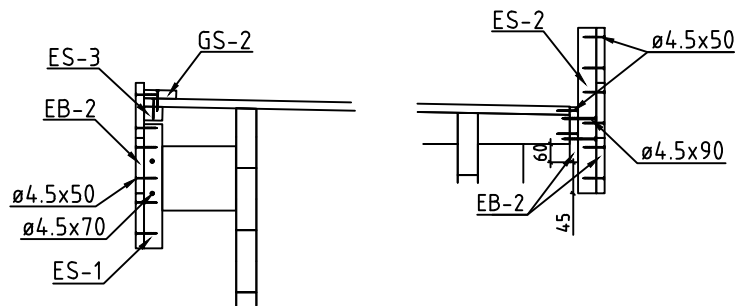


Name-Name-Nom 4400330	Page-Seite-Page 5
View-Aussicht-Vue ROOF PLAN-DACH-PLAN-PLAN DU TOIT	Scale-Maßstab-Echelle 1:50
Material-Material-Matériel 44x135	Date-Datum-Date 02.10.2023
Drafter-Zeichner-Rédacteur EJ	File

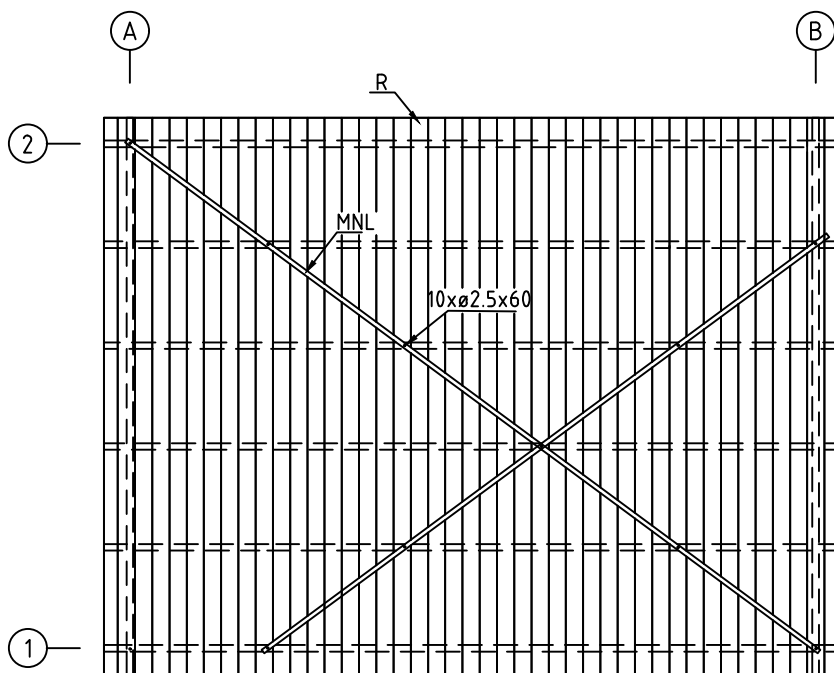


Name-Name-Nom 4400330		Page-Seite-Page 6
View-Aussicht-Vue ROOF PLAN-DACH-PLAN-PLAN DU TOIT		Scale-Maßstab-Echelle 1:50
Material-Material-Matériel 44x135		Date-Datum-Date 02.10.2023
Drafter-Zeichner-Rédacteur EJ		File

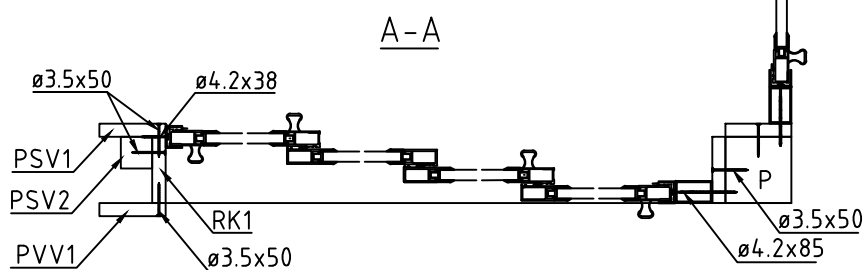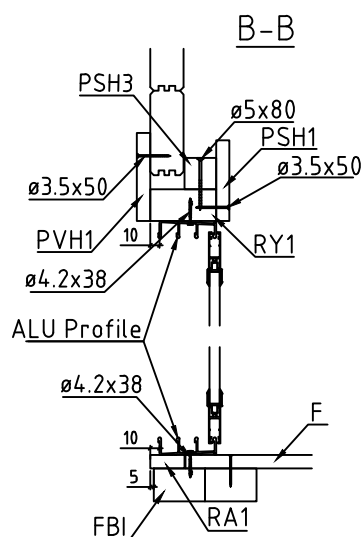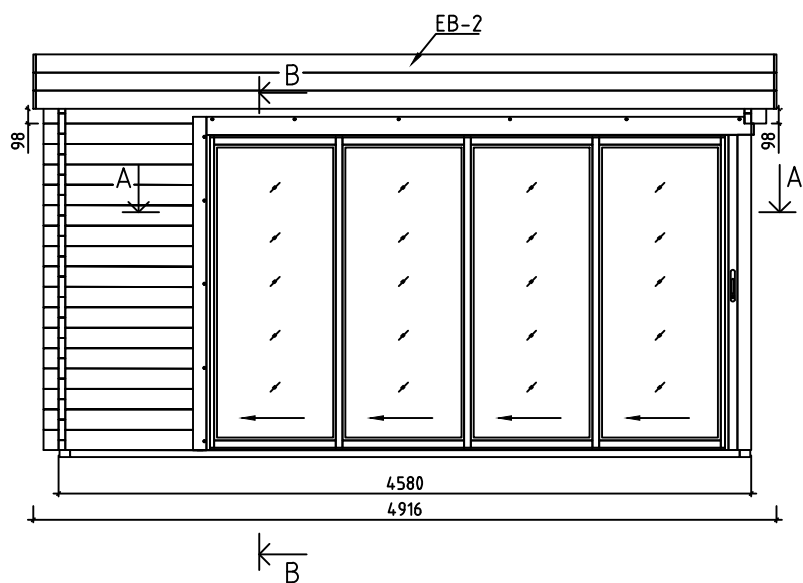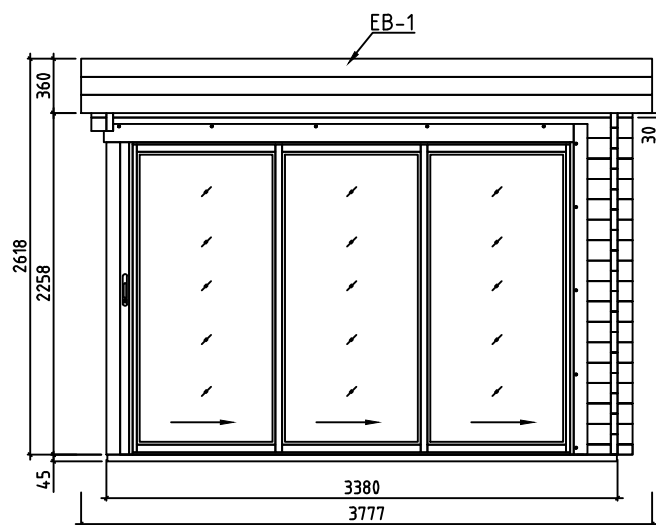


Name-Name-Nom 4400330		Page-Seite-Page 7
View-Aussicht-Vue VIEWS-ANSICHTEN-VUE DES MURS		Scale-Maßstab-Echelle 1:50
Material-Material-Matériel 44x135		Date-Datum-Date 02.10.2023
Drafter-Zeichner-Rédacteur EJ	File	

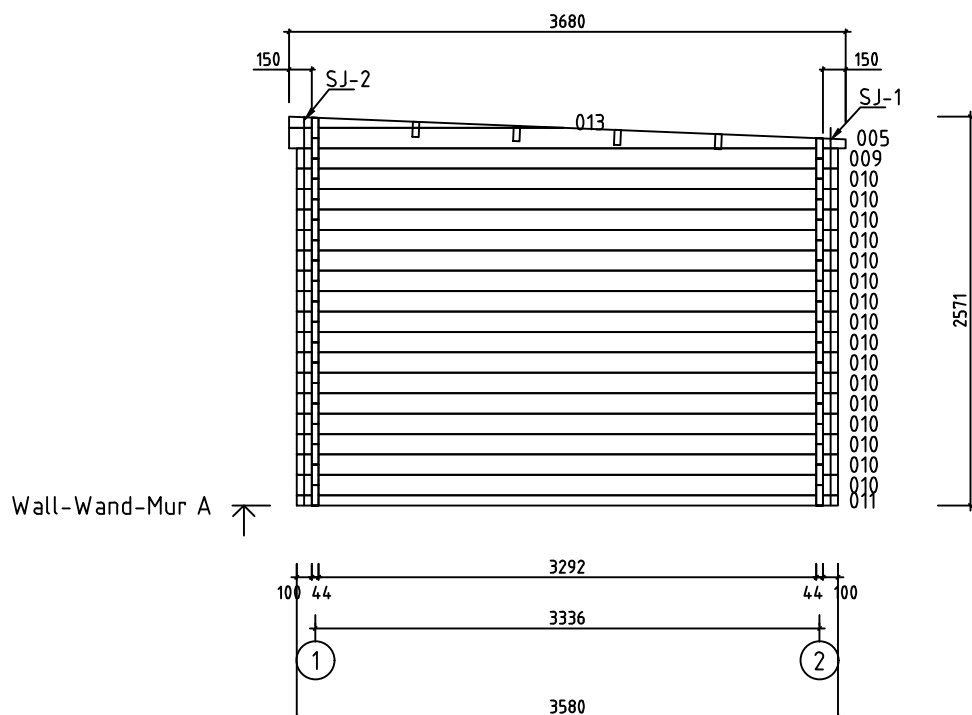





















Name-Name-Nom 4400330		Page-Seite-Page 8
View-Aussicht-Vue Wall-Wand-Mur A		Scale-Maßstab-Echelle 1:50
Material-Material-Matériau 44x135		Date-Datum-Date 02.10.2023
Drafter-Zeichner-Rédacteur EJ	File	






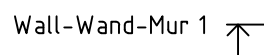











Name-Name-Nom 4400330		Page-Seite-Page 10
View-Aussicht-Vue Wall-Wand-Mur 1		Scale-Maßstab-Echelle 1:50
Material-Material-Matériau 44x135		Date-Datum-Date 02.10.2023
Drafter-Zeichner-Rédacteur EJ	File	

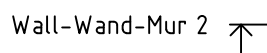

Name-Name-Nom 4400330		Page-Seite-Page 11
View-Aussicht-Vue Wall-Wand-Mur 2		Scale-Maßstab-Echelle 1:50
Material-Material-Matériau 44x135		Date-Datum-Date 02.10.2023
Drafter-Zeichner-Rédacteur EJ	File	

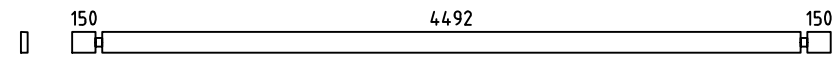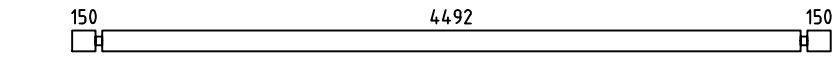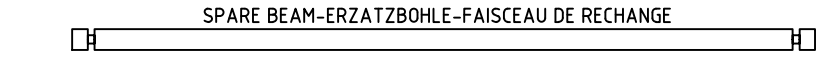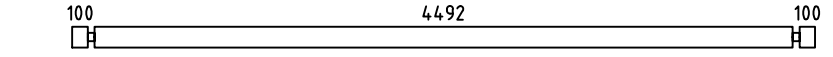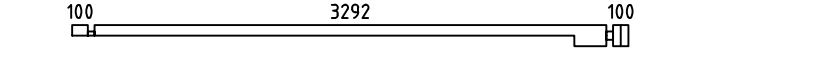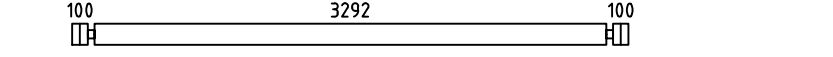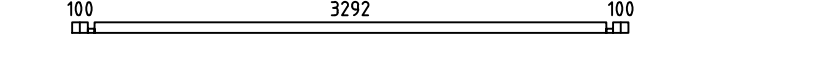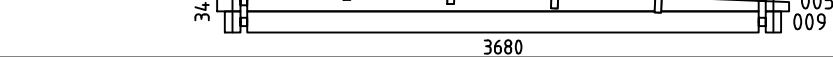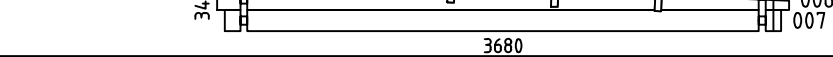  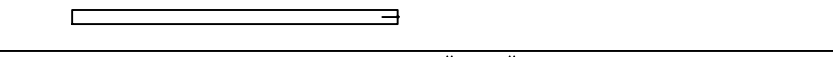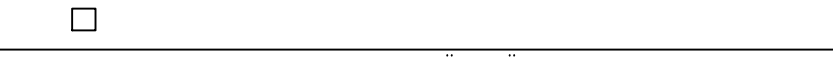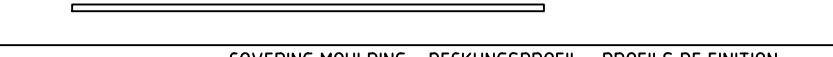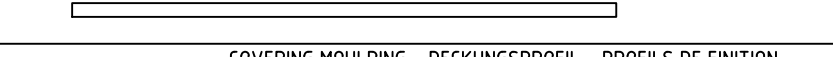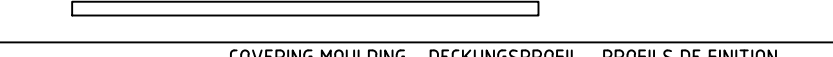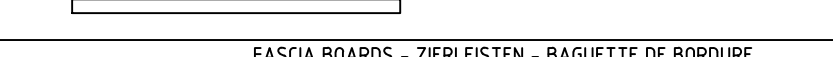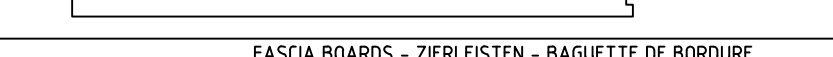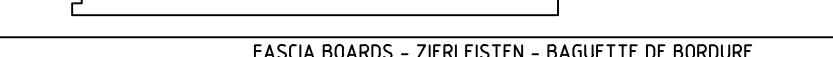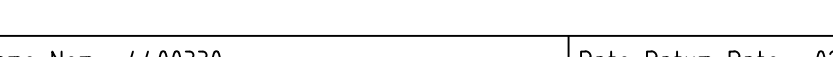Pos	4400330 Piece list - Stückliste - Liste des pieces	Q.	P (mm)	L (mm)
001		2	44x135	4880
002		1	44x135	4880
003	SPARE BEAM-ERZATZBOHLE-FAISCEAU DE RECHANGE 	1	44x135	4780
004		18	44x135	4780
008		1	44x135	3580
010		16	44x135	3580
011		1	44x68	3580
014		16	44x135	1049
015		15	44x135	349
016		1	44x68	349
WA-1		1		
WB-1		1		
FBI2	FOUNDATION - FUNDAMENT - FONDATION (IMM) 	6	70x45	4430
FBI1	FOUNDATION - FUNDAMENT - FONDATION (IMM) 	2	70x45	3370
P1	POST - PFOSTEN - POTEAU 	1	90x90	2095
EE2	HOLDER FOR EAVES BOARDS - TRÄGER FÜR TRAUFBRETTER - BLOC DE DISTANCE 	3	43x140	150
EE1	HOLDER FOR EAVES BOARDS - TRÄGER FÜR TRAUFBRETTER - BLOC DE DISTANCE 	3	43x90	150
RA1	COVERING MOULDING - DECKUNGSPROFIL - PROFILS DE FINITION (IMM) 	1	18x43	3536
RA2	COVERING MOULDING - DECKUNGSPROFIL - PROFILS DE FINITION (IMM) 	1	18x43	3036
RY1	COVERING MOULDING - DECKUNGSPROFIL - PROFILS DE FINITION 	1	43x90	3500
RY2	COVERING MOULDING - DECKUNGSPROFIL - PROFILS DE FINITION 	1	43x90	3000
RK1	COVERING MOULDING - DECKUNGSPROFIL - PROFILS DE FINITION 	4	18x90	2110
PVH1	FASCIA BOARDS - ZIERLEISTEN - BAGUETTE DE BORDURE 	1	120x18	3608
PVH2	FASCIA BOARDS - ZIERLEISTEN - BAGUETTE DE BORDURE 	1	120x18	3126
PVV1	FASCIA BOARDS - ZIERLEISTEN - BAGUETTE DE BORDURE 	2	90x18	2205
Name-Name-Nom 4400330		Date-Datum-Date 02.10.2023		Page-Seite-Page 1/4

 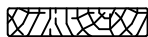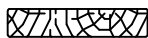 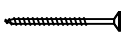 Pos	4400330 Piece list - Stückliste - Liste des pieces	Q.	P (mm)	L (mm)
PSH1	FASCIA BOARDS - ZIERLEISTEN - BAGUETTE DE BORDURE 	1	90x18	3618
PSH2	FASCIA BOARDS - ZIERLEISTEN - BAGUETTE DE BORDURE 	1	90x18	3100
PSH3	FASCIA BOARDS - ZIERLEISTEN - BAGUETTE DE BORDURE 	1	43x43	3600
PSH4	FASCIA BOARDS - ZIERLEISTEN - BAGUETTE DE BORDURE 	1	43x43	3100
PSV1	FASCIA BOARDS - ZIERLEISTEN - BAGUETTE DE BORDURE 	2	90x18	2067
PSV2	FASCIA BOARDS - ZIERLEISTEN - BAGUETTE DE BORDURE 	2	43x43	2110
RB1	ROOF BEAM - DACHBALKEN - PANNE DE TOIT 	4	43x140	4880
F-1	FLOOR BOARDS-FUSSBODENBRETTER-LAME DE PLANCHER  or-oder-ou	51+1 40+1	88x18 114x18	3286
R-1	ROOF BOARDS - DACHBRETTER - VOLIGES  or-oder-ou	56+1 43+1	88x18 114x18	3682
FF-1	ZN NAIL FOR FILLET - ZN NÄGEL FÜR LEISTE - POINTE POUR CORNIERE DE FINITION 		18x35	17 m.
MNL-1	STEEL HANGER STRAP - STAHLBAND - BRACELET EN ACIER 	2		6000
EB-1	EAVES BOARD - TRAUFBRETT - BANDEAU DE TOIT 	6	18x120	3780
EB-2	EAVES BOARD - TRAUFBRETT - BANDEAU DE TOIT 	7	18x120	4880
ES-1	ROOF EDGE REINFORCEMENT - DACHRANDVERSTÄRKUNG - CORNIERE DE RENFORT DE BORD DE TOIT 	5	30x40	280
ES-2	ROOF EDGE REINFORCEMENT - DACHRANDVERSTÄRKUNG - CORNIERE DE RENFORT DE BORD DE TOIT 	7	30x40	360
ES-3	ROOF EDGE REINFORCEMENT - DACHRANDVERSTÄRKUNG - CORNIERE DE RENFORT DE BORD DE TOIT 	2	30x40	4490
SJ-1	TREADED ROD M10 - GEWINDESTANGE M10 TIGE FILETÉE M10 	2		2455
SJ-2	TREADED ROD M10 - GEWINDESTANGE M10 TIGE FILETÉE M10 	1		2560
GS-1	ROOFING FELT FILLET - DACHPAPPENLEISTE - BAGUETTE DE FIXATION DU FEUTRE BITUMEUX 	2	18x70	3610
GS-2	ROOFING FELT FILLET - DACHPAPPENLEISTE - BAGUETTE DE FIXATION DU FEUTRE BITUMEUX 	1	18x70	4880
HS	SCREW FOR DOOR JAMB - SCHRAUBE FÜR TÜRRAHMEN - VIS DE FIXATION POUR MONTANT DE PORTE 	24	ø4.5x50	
HS	SCREW FOR COVERING MOULDING - SCHRAUBE FÜR DECKUNGSPROFIL - VIS DE FIXATION POUR PROFILS DE FINITION 	50	ø4.5x50	
HS	SCREW FOR EAVES BOARDS (EB) - SCHRAUBE FÜR TRAUFBRETTER (EB) - VIS DE FIXATION POUR BANDEAU DE TOIT (EB) 	132	ø4.5x50	
HS	SCREW FOR ROOF EDGE REINFORCEMENT (ES) - SCHRAUBE FÜR DACHRANDVERSTÄRKUNG (ES) - VIS POUR RENFORT DE BORD DE TOIT (ES) 	34	ø4.5x50	
HS	SCREW FOR POST HEIGHT ADJUSTMENT (PR) - SCHRAUBE FÜR REGULIERUNGSSCHRAUBE FÜR PFOSTEN (PR)- VIS DE FIXATION DE SUPPORT RÉGLABLE DE POTEAU (PR) 	8	ø4.5x50	
Name-Name-Nom 4400330		Date-Datum-Date 02.10.2023	Page-Seite-Page 2/4	

         Pos	4400330 Piece list - Stückliste - Liste des pieces	Q.	P (mm)	L (mm)
HS	SCREW FOR ROOFING FELT FILLET (GS) - SCHRAUBE FÜR DACHPAPPEN- LEISTE (GS) - VIS POUR BAGUETTE FIXATION FEUTRE BITUMEUX (GS) 	27	ø4.5x50	
HS	SCREW FOR POST (P) - SCHRAUBE FÜR PFOSTEN (P) - VIS DE FIXATION DES POTEAUX (P) 	2	ø4.5x70	
HS	SCREW FOR ROOF EDGE REINFORCEMENT (ES) - SCHRAUBE FÜR DACHRANDVERSTÄRKUNG (ES) - VIS POUR RENFORT DE BORD DE TOIT (ES) 	15	ø4.5x70	
HS	SCREW FOR COVERING MOULDING - SCHRAUBE FÜR DECKUNGSPROFIL - VIS DE FIXATION POUR PROFILS DE FINITION 	32	ø4.5x80	
HS	SCREW FOR EAVEA BOARD HOLDERS (EE) - SCHRAUBE FÜR TRAUFBRETT TRÄGER (EE) - VIS POUR DISTANCE BLOCK (EE) 	12	ø5x100	
HS	SCREW FOR 1. WALL BEAM - SCHRAUBE FÜR 1. BOHLENREIHE - VIS DE FIXATION DES FONDATIONS 	3	ø5x100	
HS	SCREW FOR FUNDAMENT (FBI) - SCHRAUBE ZUR BEFESTIGUNG FUNDAMENT (FBI) - VIS POUR FONDATION (FBI) 	24	ø5x120	
HS	SCREW FOR GABLE - SCHRAUBE FÜR GIEBEL - VIS POUR FIXATION DES PIGNONS 	8	ø5x120	
HS	SCREW FOR ROOF EDGE REINFORCEMENT (ES) - SCHRAUBE FÜR DACHRANDVERSTÄRKUNG (ES) - VIS POUR RENFORT DE BORD DE TOIT (ES) 	10	ø5x90	
HS	SCREW FOR 1. WALL BEAM - SCHRAUBE FÜR 1. BOHLENREIHE - VIS DE FIXATION DES FONDATIONS 	3	ø6x160	
HS	SCREW FOR ROOF BEAMS - SCHRAUBE FÜR DACHBALKEN - VIS POUR PANNE DE TOIT 	8	ø6x160	
HB	HAMMER BLOCK - SCHLAGHOLZ - CALLE DE FRAPPE 	2	44mm	
NF	ZN NAIL FOR FILLETS - ZN NÄGEL FÜR LEISTEN - POINTE POUR CORNIERE 	32	ø1.4x40	
NF	ZN NAIL FOR ROOF - ZN NÄGEL FÜR DACHBRETT - POINTE POUR TOIT 	375	ø2.5x60	
NF	ZN NAIL FOR FLOOR - ZN NÄGEL FÜR FUSSBODENBRETT - CLOUS POUR PLANCHER 	320	ø2.5x60	
PR	POST HEIGHT ADJUSTMENT - REGULIERUNGSSCHRAUBE FÜR PFOSTEN - SUPPORT RÉGLABLE DE POTEAU 	1		
Name-Name-Nom 4400330		Date-Datum-Date 02.10.2023	Page-Seite-Page 3/4	

Pos	4400330 Piece list - Stückliste - Liste des pieces	Q.	P (mm)	L (mm)
	DOOR-TÜR-PORTE, ALU	L 1	3500x2067	
	DOOR-TÜR-PORTE, ALU	R 1	3000x2067	
Name-Name-Nom 4400330		Date-Datum-Date 02.10.2023		Page-Seite-Page 4/4