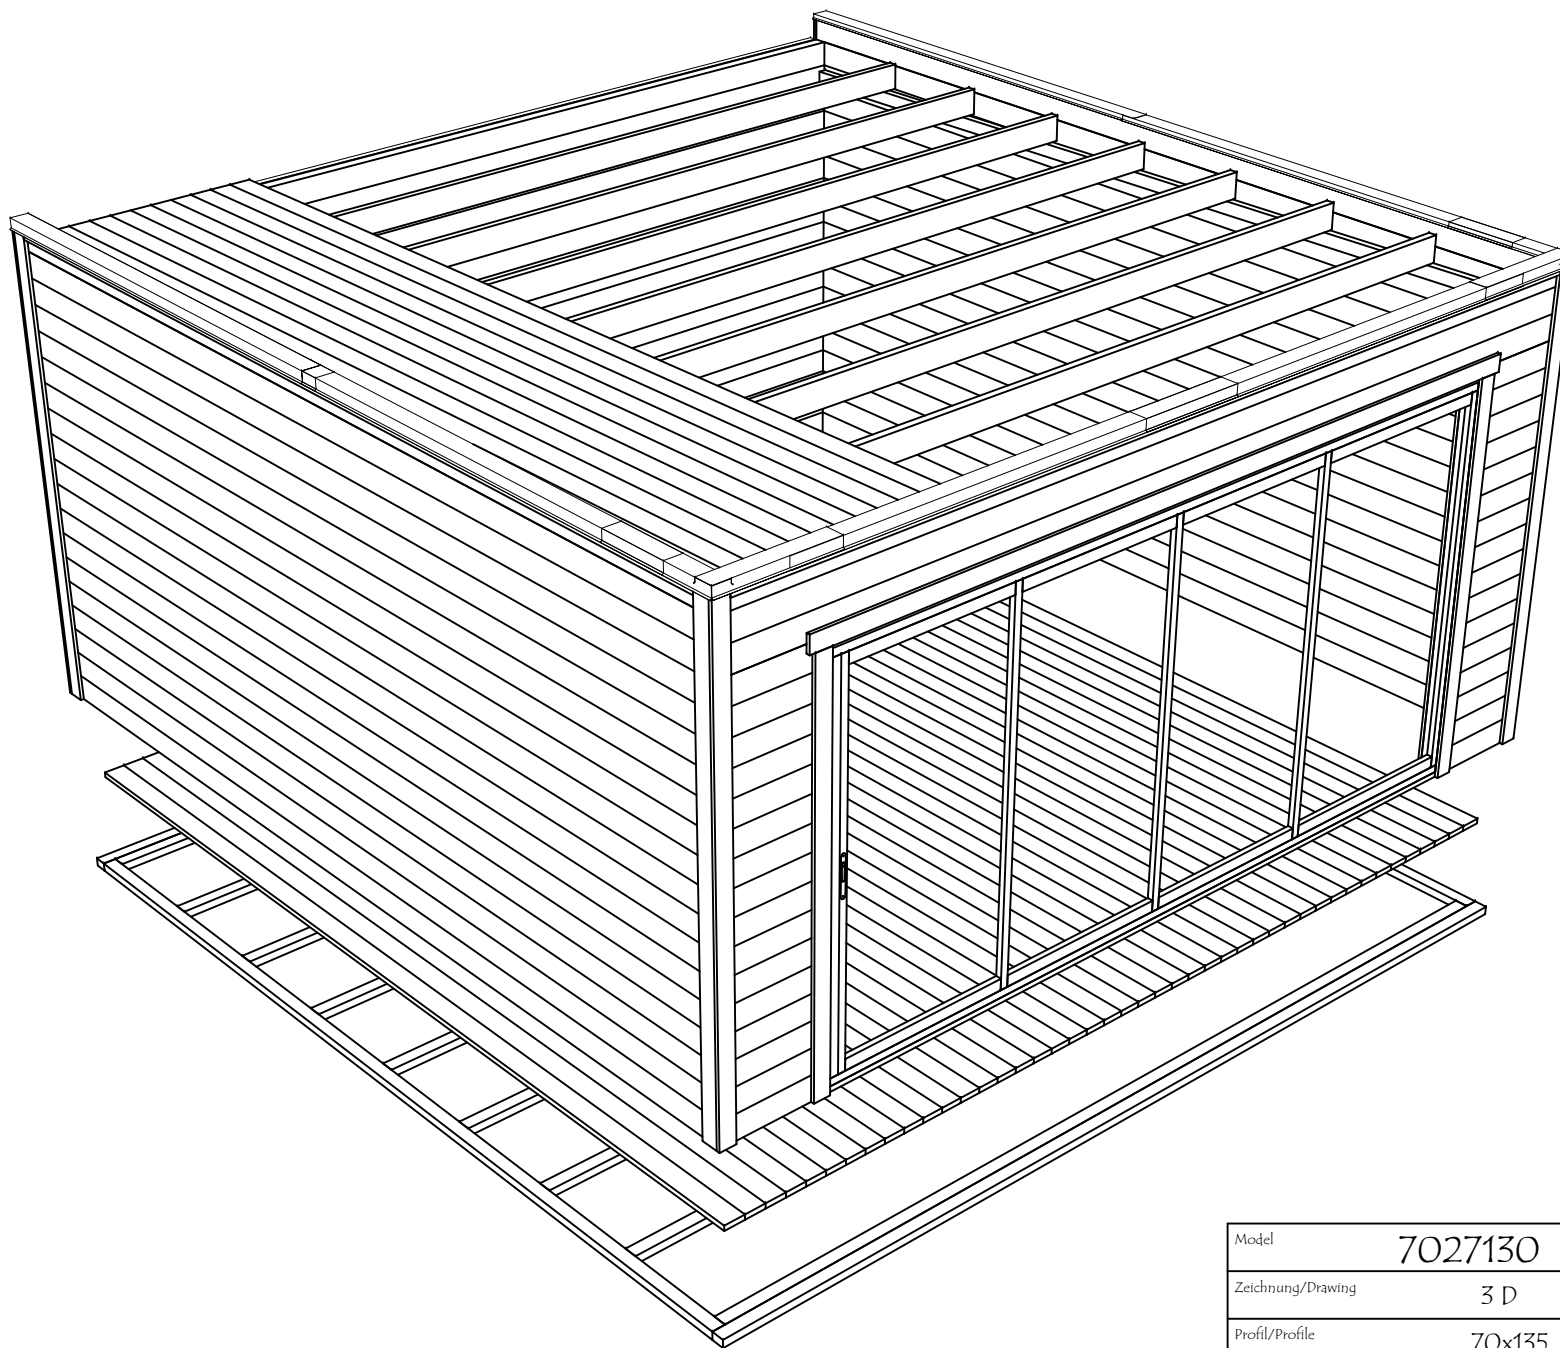
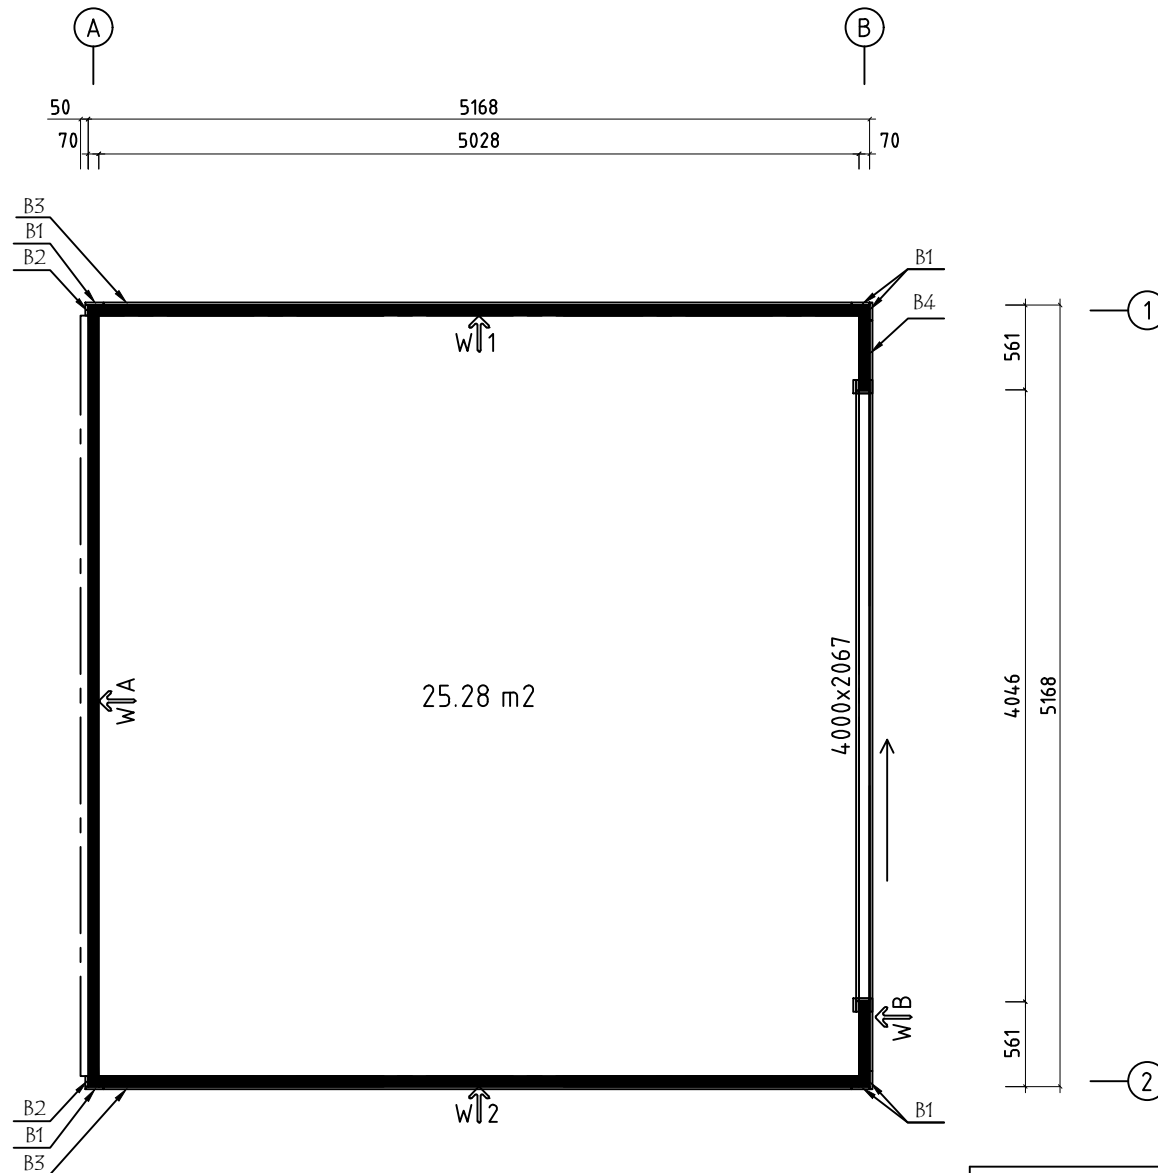
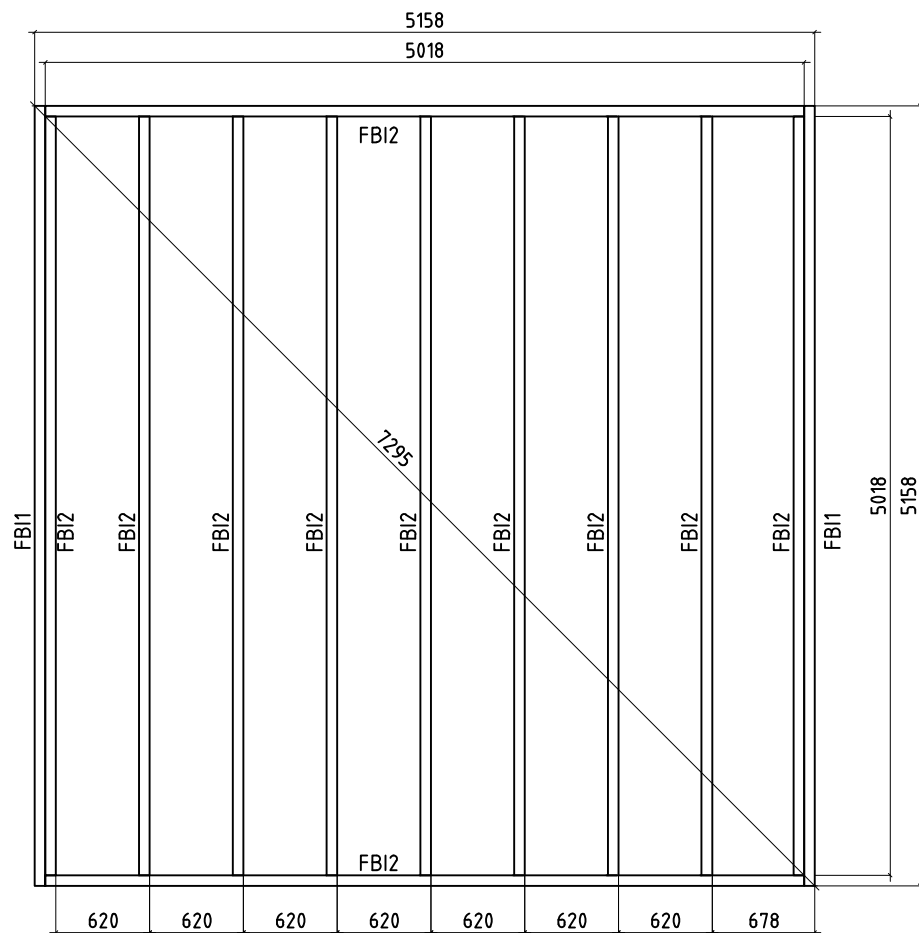
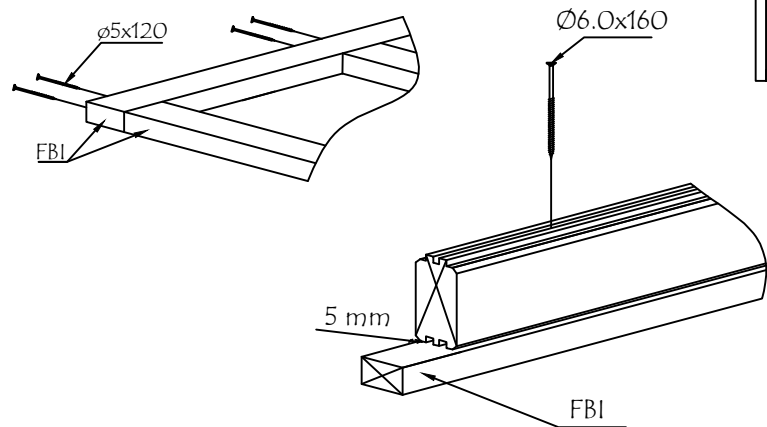





Model	7027130	Seite/Page	1
Zeichnung/Drawing	3 D	Maßstab/Scale	
Profil/Profile	70x135	Datum/Date	30.07.2023
Zeichner/Drafter	SRM	File	7027130.dwg



Model	7027130	Seite/Page	2
Zeichnung/Drawing	GRUNDPLAN - GROUNDPLAN	Maßstab/Scale	1:50
Profil/Profile	70x135	Datum/Date	30.07.2023
Zeichner/Drafter	SRM	File	7027130.dwg





Model	7027130	Seite/Page	3
Zeichnung/Drawing	FUNDAMENTHOLZ (IMM) - FOUNDATION BEAM (IMM)	Maßstab/Scale	1:50
Profil/Profile	70x45	Datum/Date	30.07.2023
Zeichner/Drafter	SRM	File	7027130.dwg


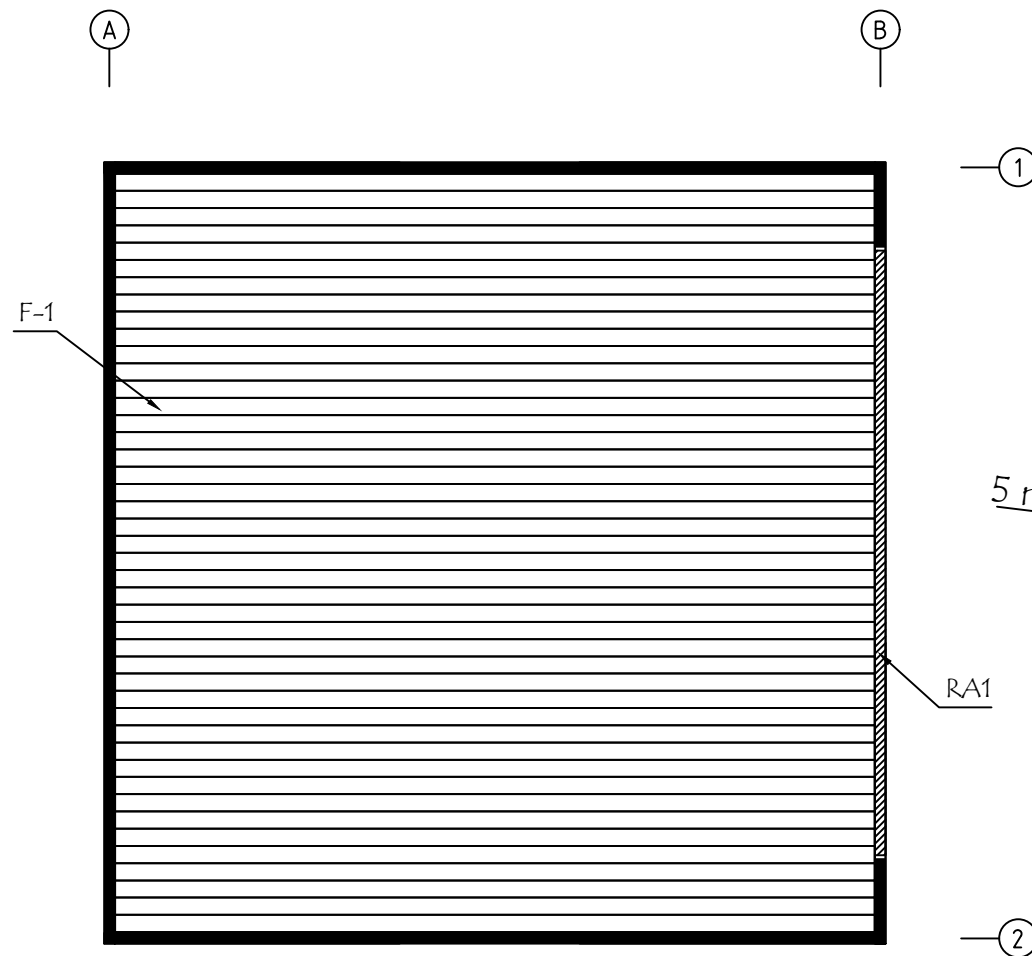


ALU op.1 Fussbodenbretter verlegen vor Montage von ALU- Türen
Lay floor boards before installing doors


Model	7027130	Seite/Page	4
Zeichnung/Drawing	FUSSBODENBRETT- FLOOR BOARDS	Maßstab/Scale	1:50
Profil/Profile	114x28	Datum/Date	30.07.2023
Zeichner/Drafter	SRM	File	7027130.dwg

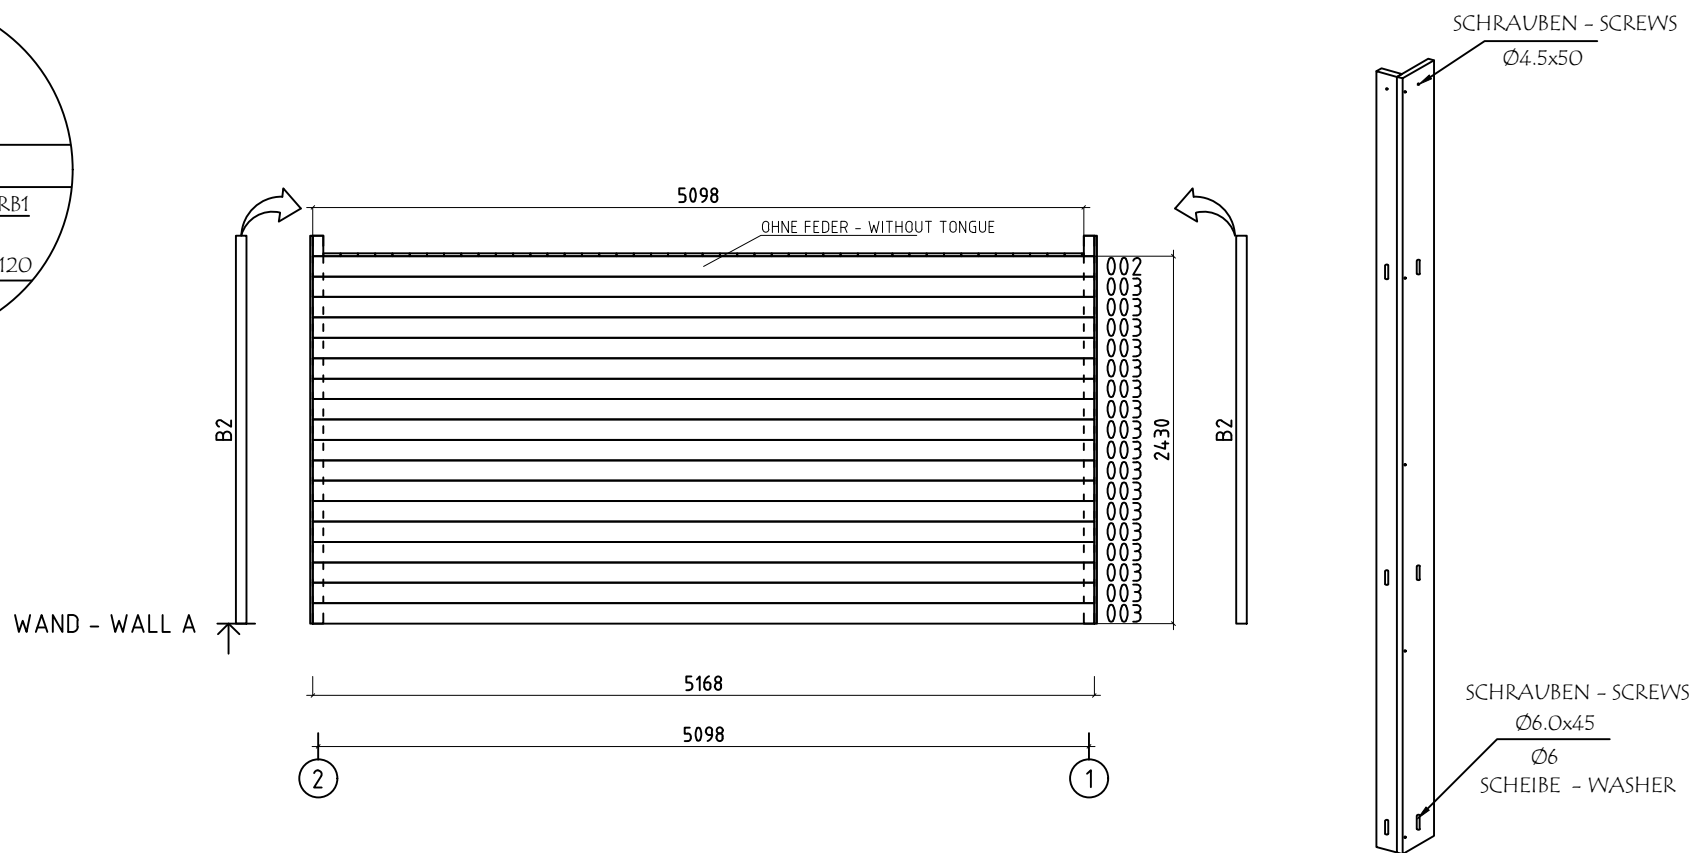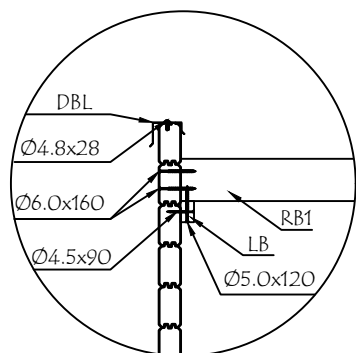



Model	7027130	Seite/Page	6
Zeichnung/Drawing	WAND - WALL A	Maßstab/Scale	1:50
Profil/Profile	70x135	Datum/Date	30.07.2023
Zeichner/Drafter	SRM	File	7027130.dwg

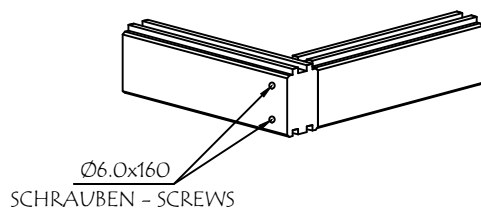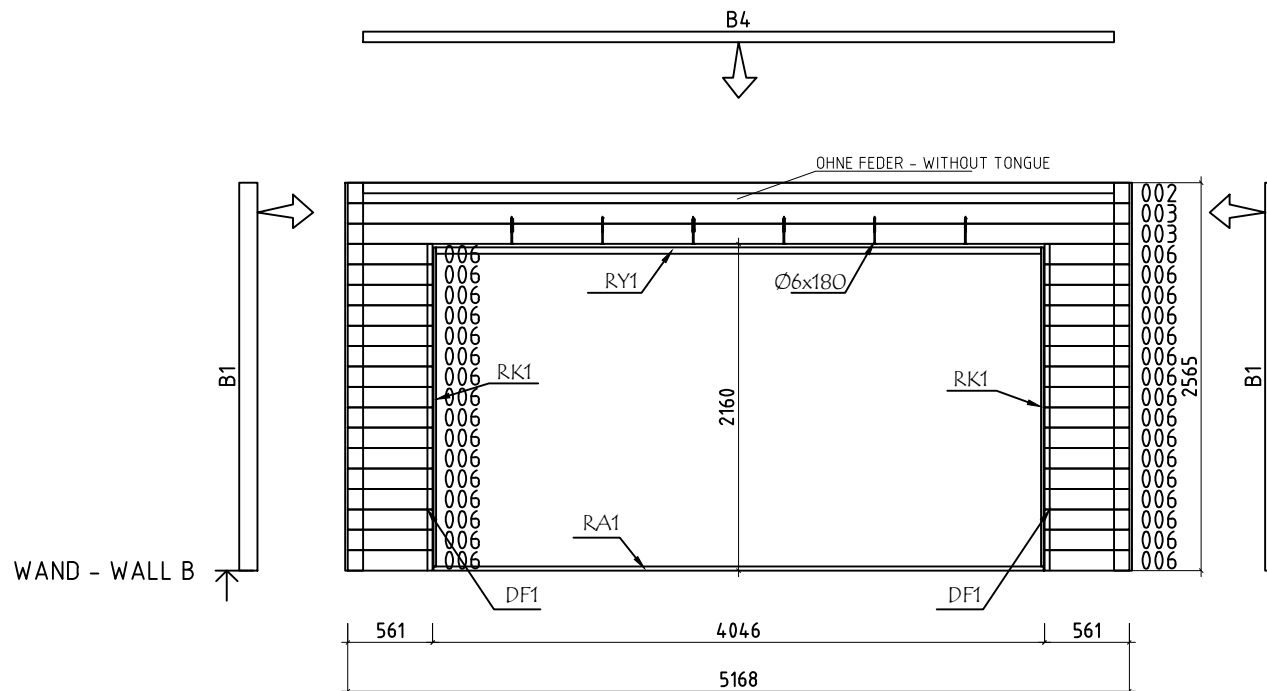


Model	7027130	Seite/Page	7
Zeichnung/Drawing	WAND - WALL B	Maßstab/Scale	1:50
Profil/Profile	70x135	Datum/Date	30.07.2023
Zeichner/Drafter	SRM	File	7027130.dwg

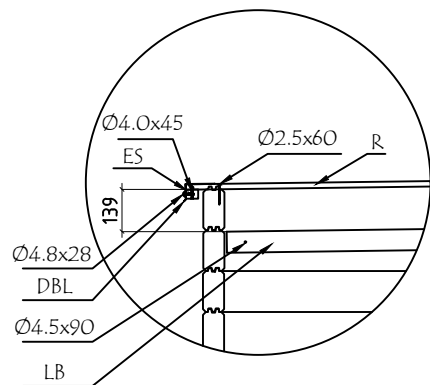







WAND - WALL 1




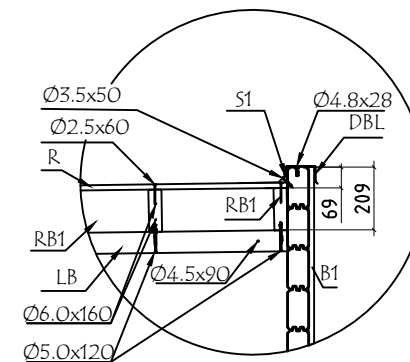
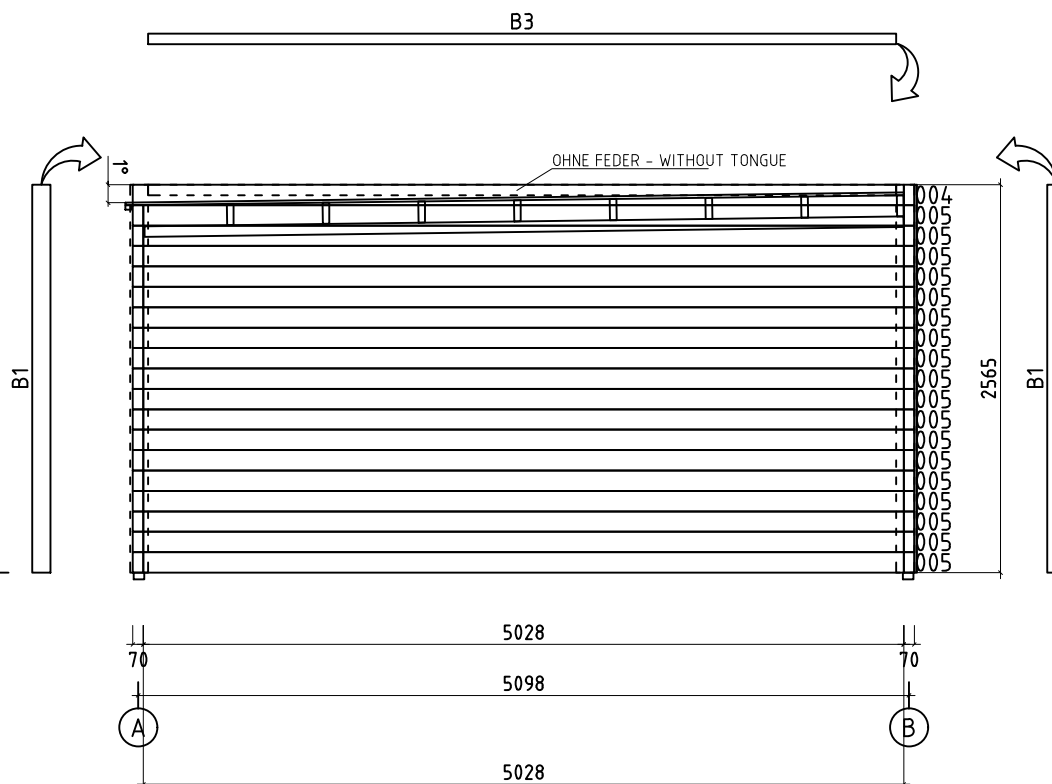







Model	7027130	Seite/Page	8
Zeichnung/Drawing	WAND - WALL 1	Maßstab/Scale	1:50
Profil/Profile	70x135	Datum/Date	30.07.2023
Zeichner/Drafter	SRM	File	7027130.dwg

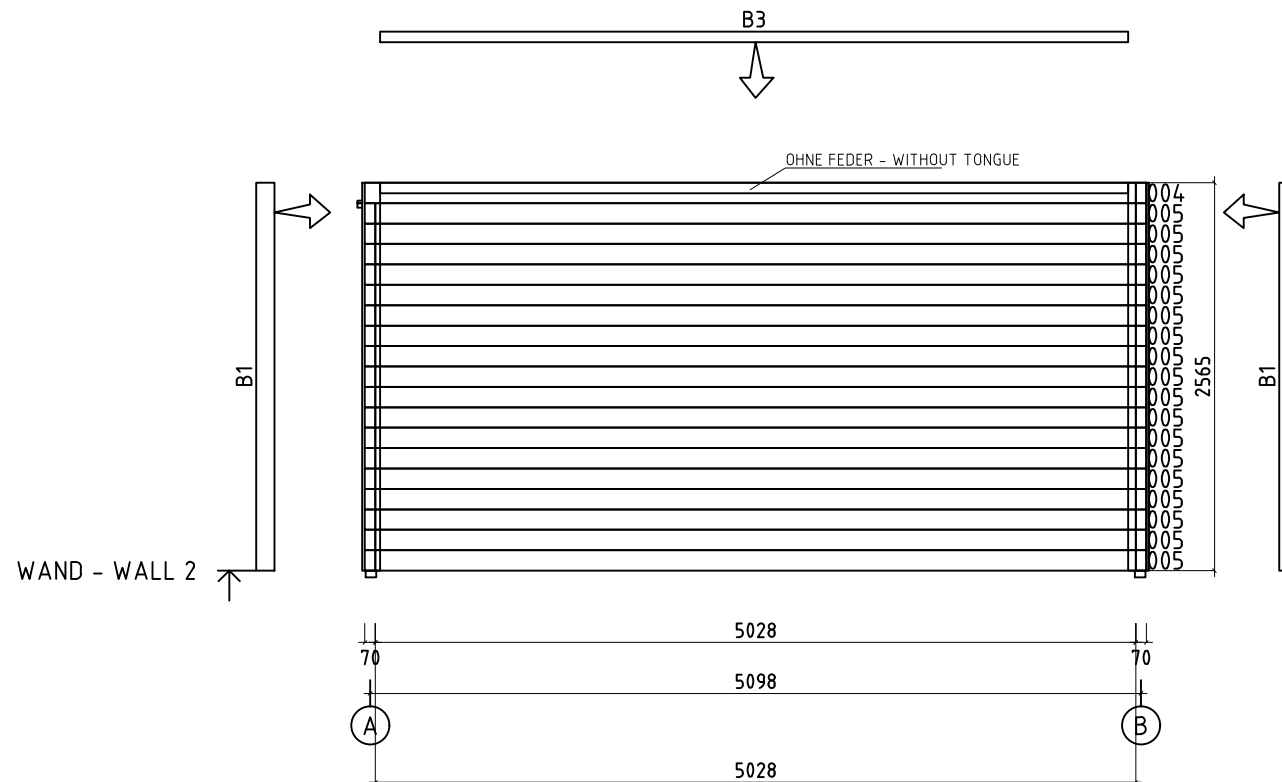

Model	7027130	Seite/Page	9
Zeichnung/Drawing	WAND - WALL 2	Maßstab/Scale	1:50
Profil/Profile	70x135	Datum/Date	30.07.2023
Zeichner/Drafter	SRM	File	7027130.dwg

      Pos	Bestimmung-Specification 7027130		Stck. Pcs.	Profil Profile (mm)	Länge Length (mm)
001	ERZATZBOHLE-SPARE BEAM 		1	70x135	5168
002	OHNE FEDER - WITHOUT TONGUE 		2	70x135	5168
003			19	70x135	5168
004	OHNE FEDER - WITHOUT TONGUE 		2	70x135	5098
005			36	70x135	5028
006			32	70x135	561
FBI1	FUNDAMENTHOLZ (IMM) - FOUNDATION BEAM (IMM) 		2	70x45	5158
FBI2	FUNDAMENTHOLZ (IMM) - FOUNDATION BEAM (IMM) 		11	70x45	5018
SH	SCHLAGHOLZ - HAMMER BLOCK 70 MM		2	70X135	300
B1	BRETT - BOARD 		6	120x18	2565
B4	BRETT - BOARD 		1	70x18	4964
B3	BRETT - BOARD 		2	70x18	4946
B2	BRETT - BOARD 		2	70x18	2565
LB1	BEFESTIGUNGSLEISTE - FIXING SLAT 		2	45x70	5020
RB1	DACHBALKEN - ROOF BEAM 		8	43x140	5028
R-1	DACHBRETT - ROOF BOARDS	88mm or-oder 114mm 	58+1 45+1	88x18 114x18	5150
F-1	FUSSBODENBRETT - FLOOR BOARDS		44+1	114x28	5023
FF-1	FUSSBODENLEISTEN FLOOR STRIPS			18x35	23.0 lfm/rm
S1	DREIECKING LEISTE - TRIANGULAR SLAT 		2	30x30	2514
ES-1	TRAUFENLEISTE - EAVES STRIPS 		2	30x40	2514
HS	SCHRAUBEN FÜR BRETT - SCREW FOR BOARD	B3, B4 	30	Ø3.5X35	
HS	SCHRAUBEN FÜR TÜRRAHMEN - SCREWS FOR DOOR JAMB PSV,PSH 		17	Ø3.5X35	
HS	SCHRAUBEN FÜR TÜRRAHMEN - SCREWS FOR DOOR JAMB PSV,PVV,PSH,PVH 		34	Ø3.5X50	
Model 7027130		Datum/Date 30.07.2023		Seite/Page 1/3	

     Pos	Bestimmung-Specification 7027130		Stck. Pcs.	Profil Profile (mm)	Länge Length (mm)
HS	SCHRAUBEN FÜR LEISTE - SCREWS FOR STRIPS S		10	Ø3.5X50	
HS	SCHRAUBEN FÜR BRETT - SCREW FOR BOARD B		28	Ø4.5X50	
HS	SCHRAUBEN FÜR TRUFENLEISTE - SCREWS FOR EAVES STRIPS ES		10	Ø4.5X50	
HS	SCHRAUBEN FÜR BEFESTIGUNGSLEISTE - SCREWS FOR FIXING SLAT LB		20	Ø4.5X90	
HS	BLECHSCHRAUBEN (Dunkelgrau) FÜR DBL - SHEET METAL SCREWS (Dark Gray) FOR DBL		60	Ø4.8X28	
HS	SCHRAUBEN FÜR FUNDAMENTHOLZ - SCREWS FOR FOUNDATION BEAM FBI		44	Ø5.0X120	
HS	SCHRAUBEN FÜR DACHBALKEN - SCREWS FOR ROOF BEAM RB		16	Ø5.0X120	
HS	SCHRAUBEN FÜR DACHBALKEN - SCREWS FOR ROOF BEAM RB		32	Ø6X160	
HS	SCHRAUBEN FÜR Pos. - SCREWS FOR Pos. 002, 003, 004, 006		162	Ø6X160	
HS	SCHRAUBEN FÜR 1. BOHLENREIHE - SCREWS FOR 1. WALL BEAM		16	Ø6X160	
HS	SCHRAUBEN FÜR Pos. - SCREWS FOR Pos. 003		6	Ø6X180	
HS	SCHRAUBEN FÜR BRETT - SCREW FOR BOARD B		24	Ø6X50	
HS	SCHRAUBEN FÜR ALU TÜR - SCREWS FOR ALU DOOR		14	Ø3.5X35	
NF	NÄGEL FÜR DACHBRETT - NAILS FOR ROOF BOARDS R		810	Ø2.5X60	
NF	NÄGEL FÜR FUSSBODENBRETT - NAILS FOR FLOOR BOARDS F		704	Ø2.5X60	
NF	NÄGEL FÜR FUSSBODENLEISTE - NAILS FOR FLOOR STRIPS FF		34	Ø2X40	
KL	DICHTSCHEIBE FÜR BRETT - WASHER FOR BOARD B		24	M6X18	
DBL1	BLECH FÜR DACHABSCHLUSS - SHEET METAL FOR ROOF COMPLETION (Dunkelgrau -Dark Gray)		6		2500
DBL2	BLECH FÜR DACHABSCHLUSS - SHEET METAL FOR ROOF COMPLETION (Dunkelgrau -Dark Gray)		2		400+400
DBL3	BLECH FÜR DACHABSCHLUSS - SHEET METAL FOR ROOF COMPLETION (Dunkelgrau -Dark Gray)		2		2600
Model 7027130		Datum/Date 30.07.2023		Seite/Page 2/3	

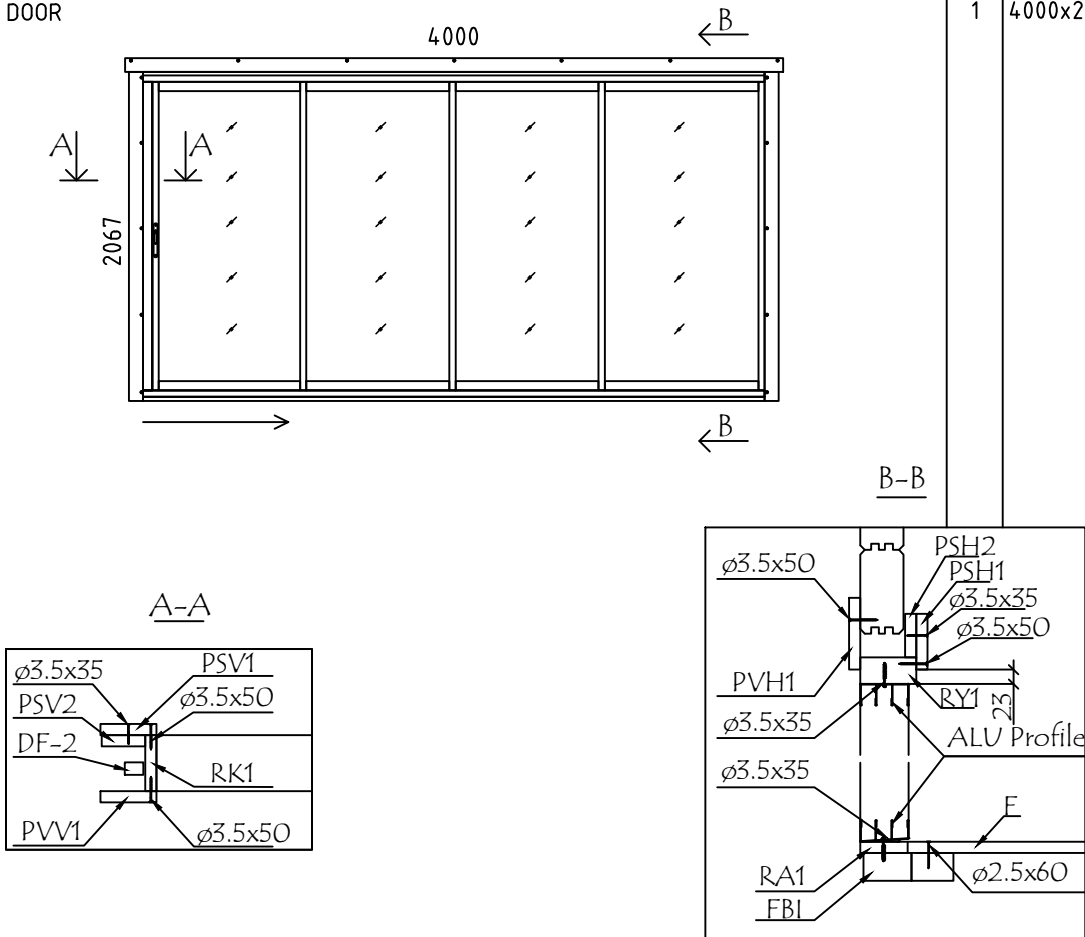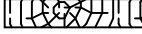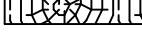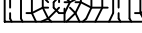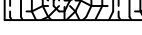Pos	Bestimmung-Specification 7027130	Stck. Pcs.	Profil Profile (mm)	Länge Length (mm)	
ALU	TÜR - DOOR 	1	4000x2067		
RA1	EXTRA FUNDAMENTHOLZ (IMM) - EXTRA FLOOR JOIST (IMM) 	1	28x70	4036	
RK1	RAHMEN VERTIKAL - JAMBS 	2	18x90	2110	
PSH1	INNEN HORIZONTALE TÜRBOARDS - HORIZONTAL ARCHITRAVE (INSIDE) 	1	90x18	4240	
PSH2	INNEN HORIZONTALE TÜRBOARDS - HORIZONTAL ARCHITRAVE (INSIDE) 	1	70x18	4240	
PSV1	INNEN VERTIKAL TÜRBOARDS - VERTICAL ARCHITRAVE (INSIDE) 	2	90x18	2090	
PSV2	INNEN VERTIKAL TÜRBOARDS - VERTICAL ARCHITRAVE (INSIDE) 	2	70x18	2110	
PVH1	AUSSEN HORIZONTALE TÜRBOARDS - HORIZONTAL ARCHITRAVE (OUTSIDE) 	1	90x18	4240	
PVV1	AUSSEN VERTIKAL TÜRBOARDS - VERTICAL ARCHITRAVE (OUTSIDE) 	2	90x18	2118	
RY1	RAHMEN OBEN- HEAD 	1	43x90	4000	
DF-1	FIXIRUNGSLEISTE FÜR TÜR - FIXING FILLET FOR DOOR 	2	18x25	2110	
	BITTE SELBER ANPASSEN (FALLS NÖTIG)! - CUT INTO LENGTH ON SITE (IF NEEDED)!				
Model	7027130	Datum/Date	30.07.2023	Seite/Page	3/3