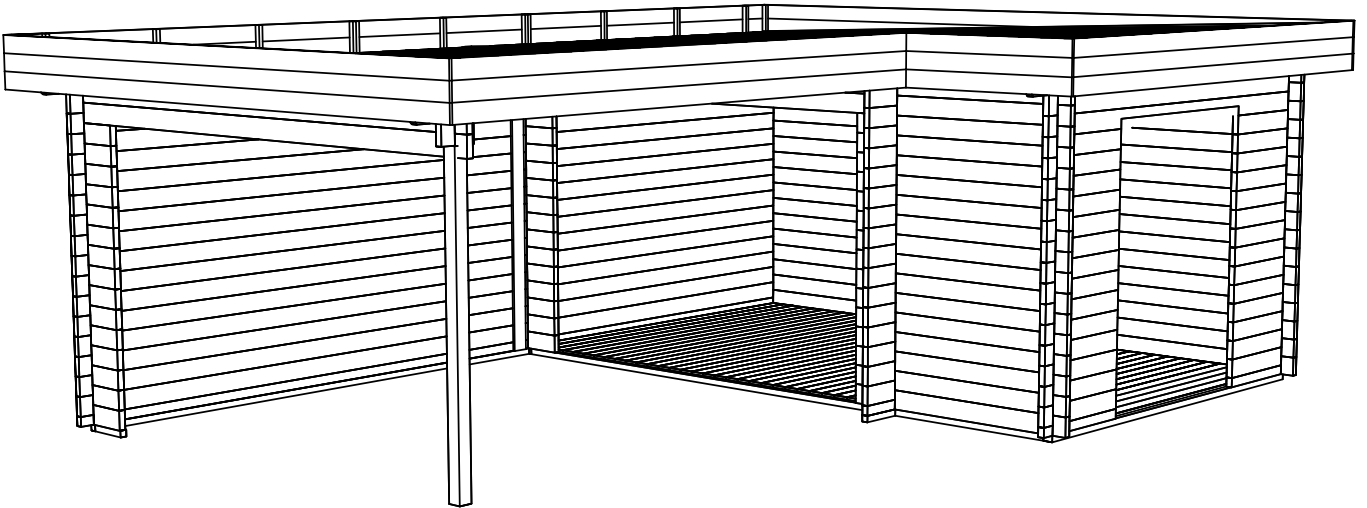
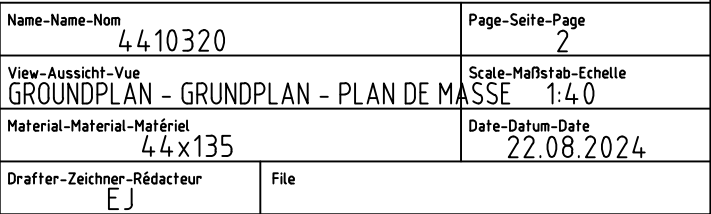
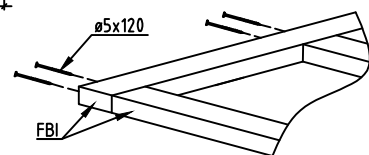
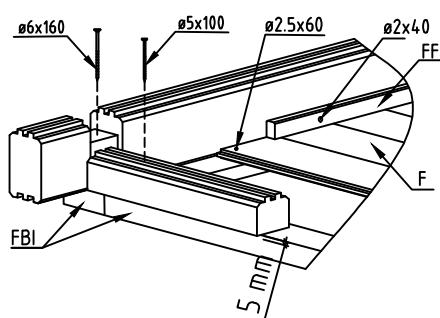
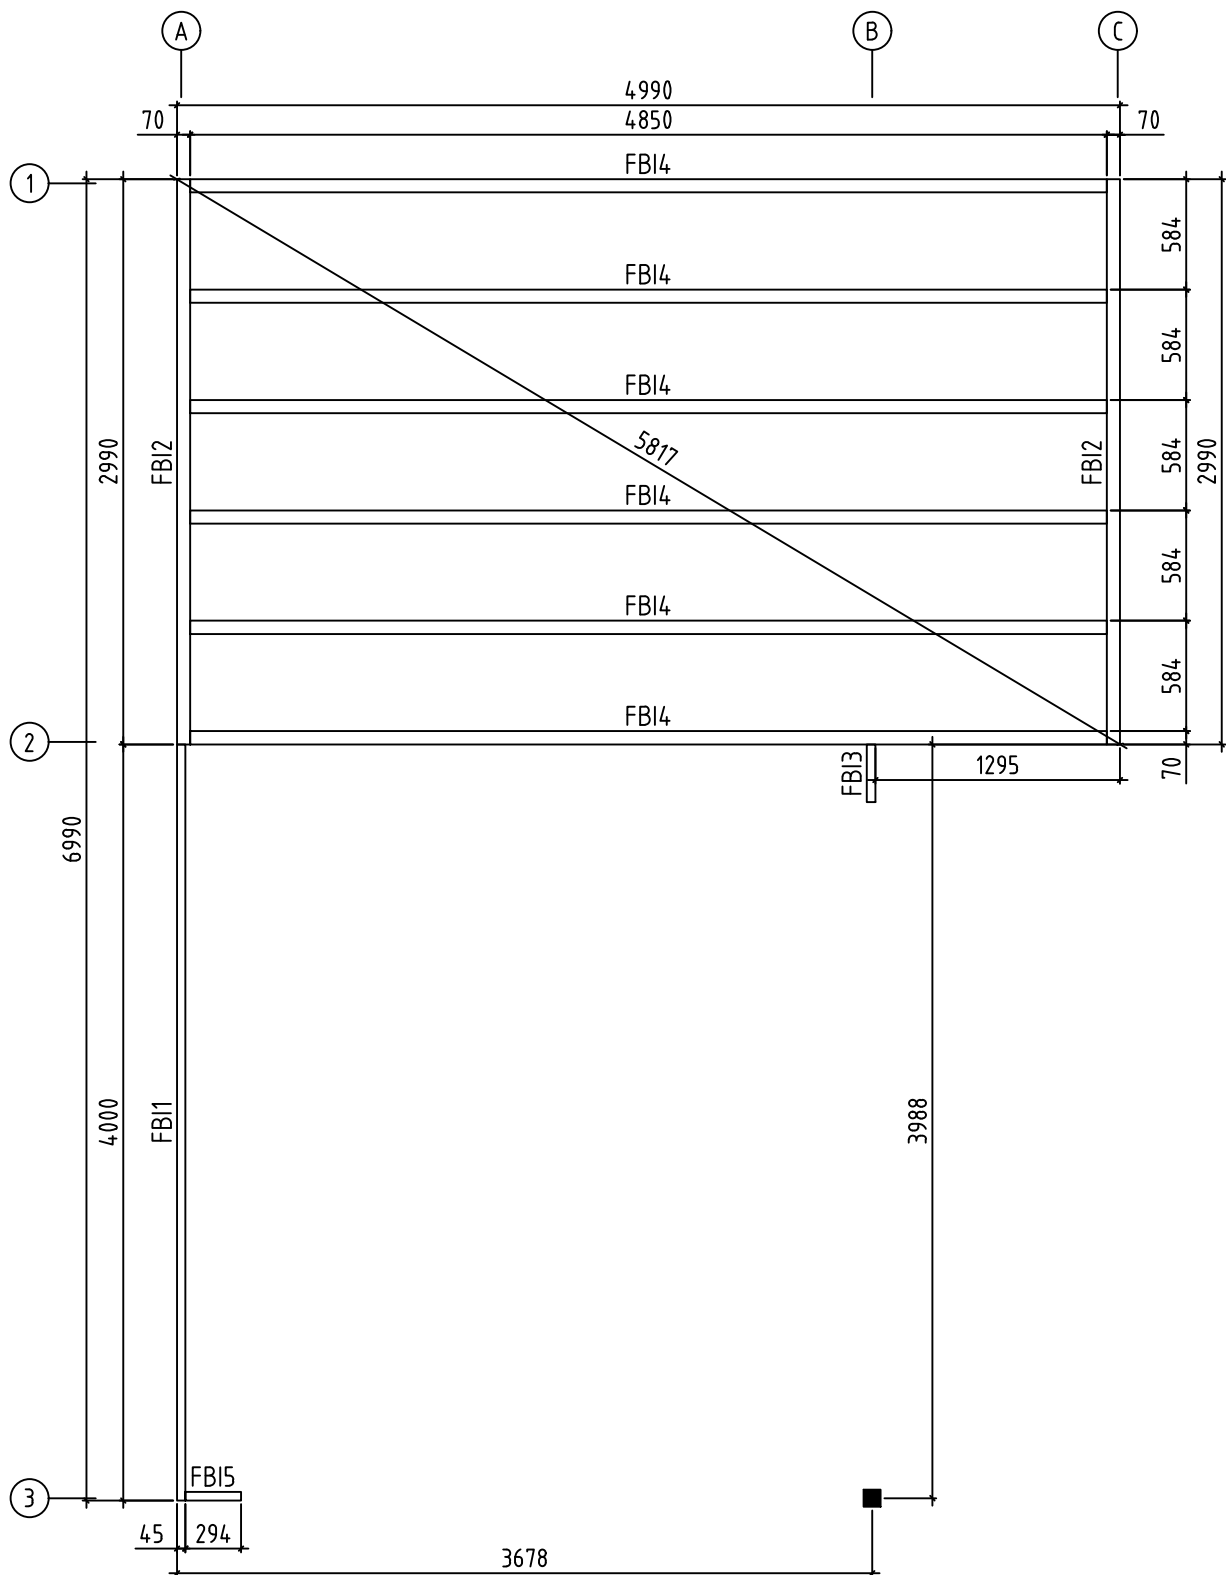


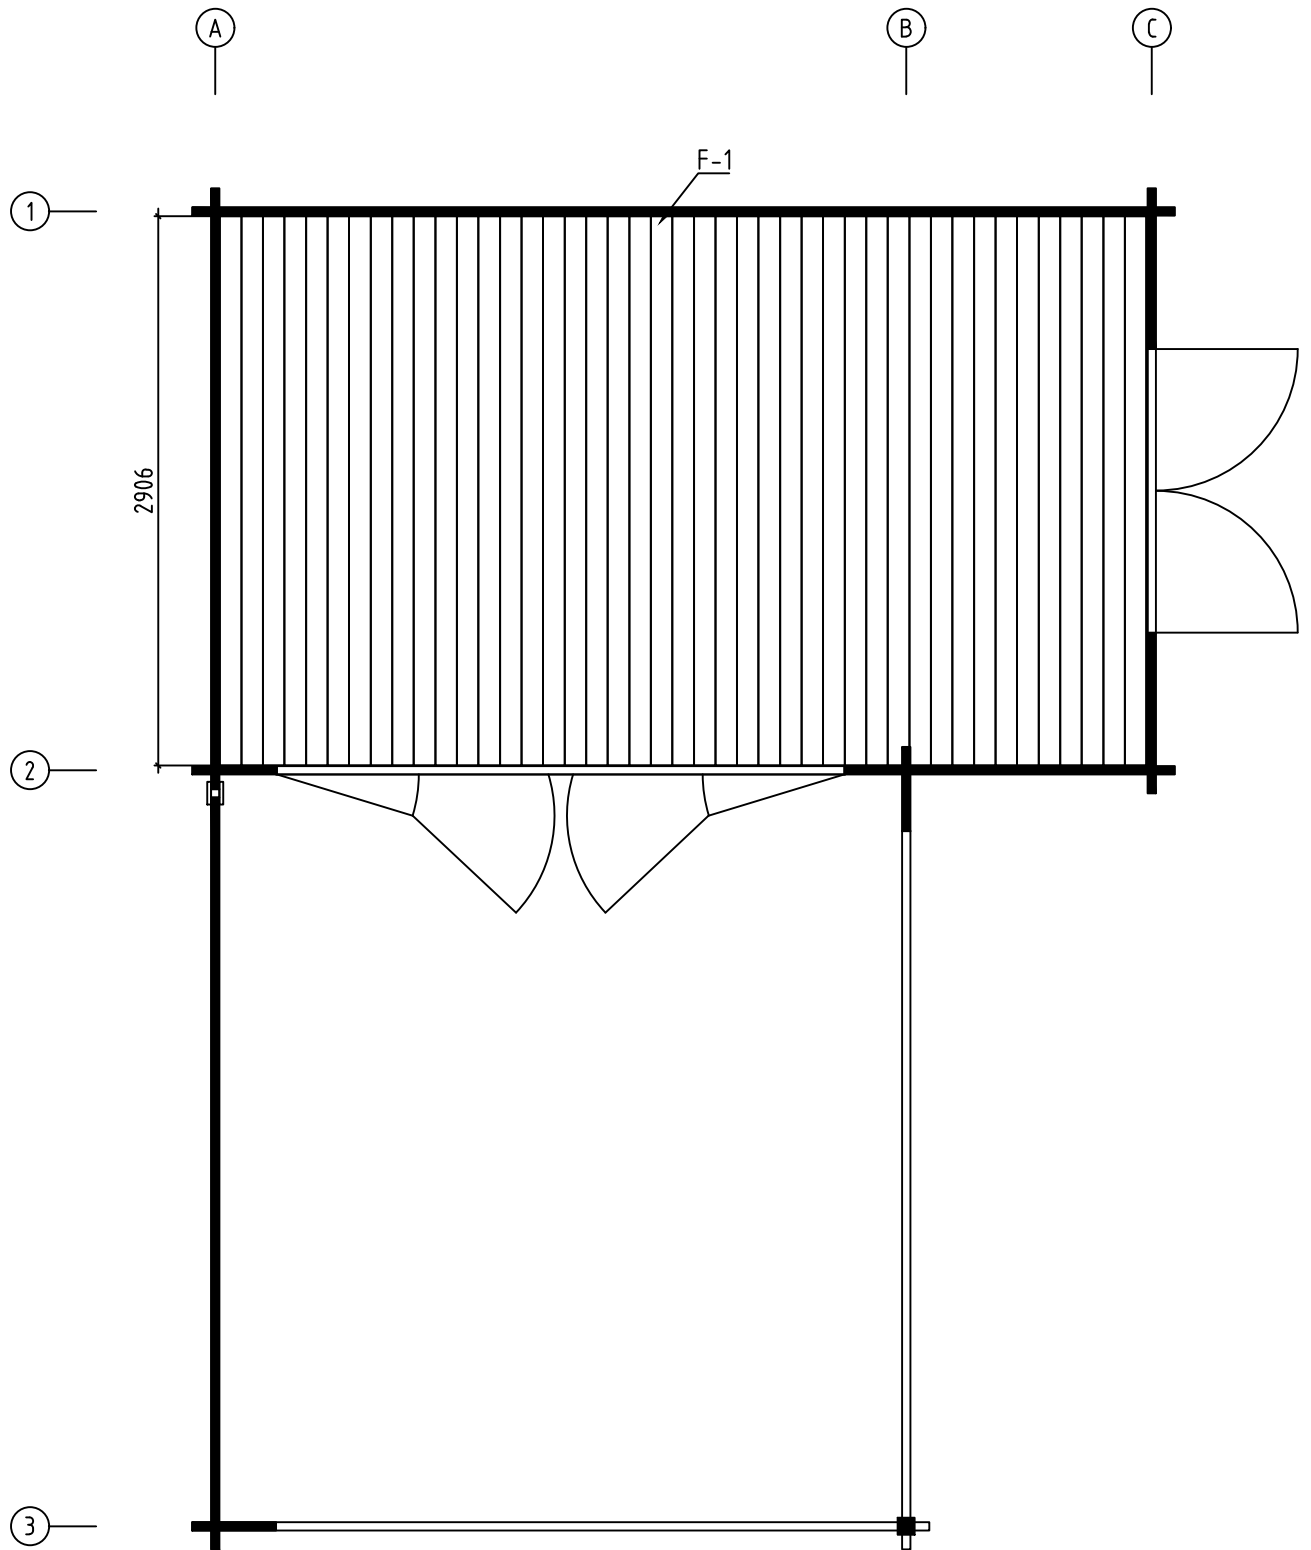


Name-Name-Nom 4410320		Page-Seite-Page 1
View-Aussicht-Vue 3D		Scale-Maßstab-Echelle 1:40
Material-Material-Matériel 44x135		Date-Datum-Date 22.08.2024
Drafter-Zeichner-Rédacteur EJ	File	

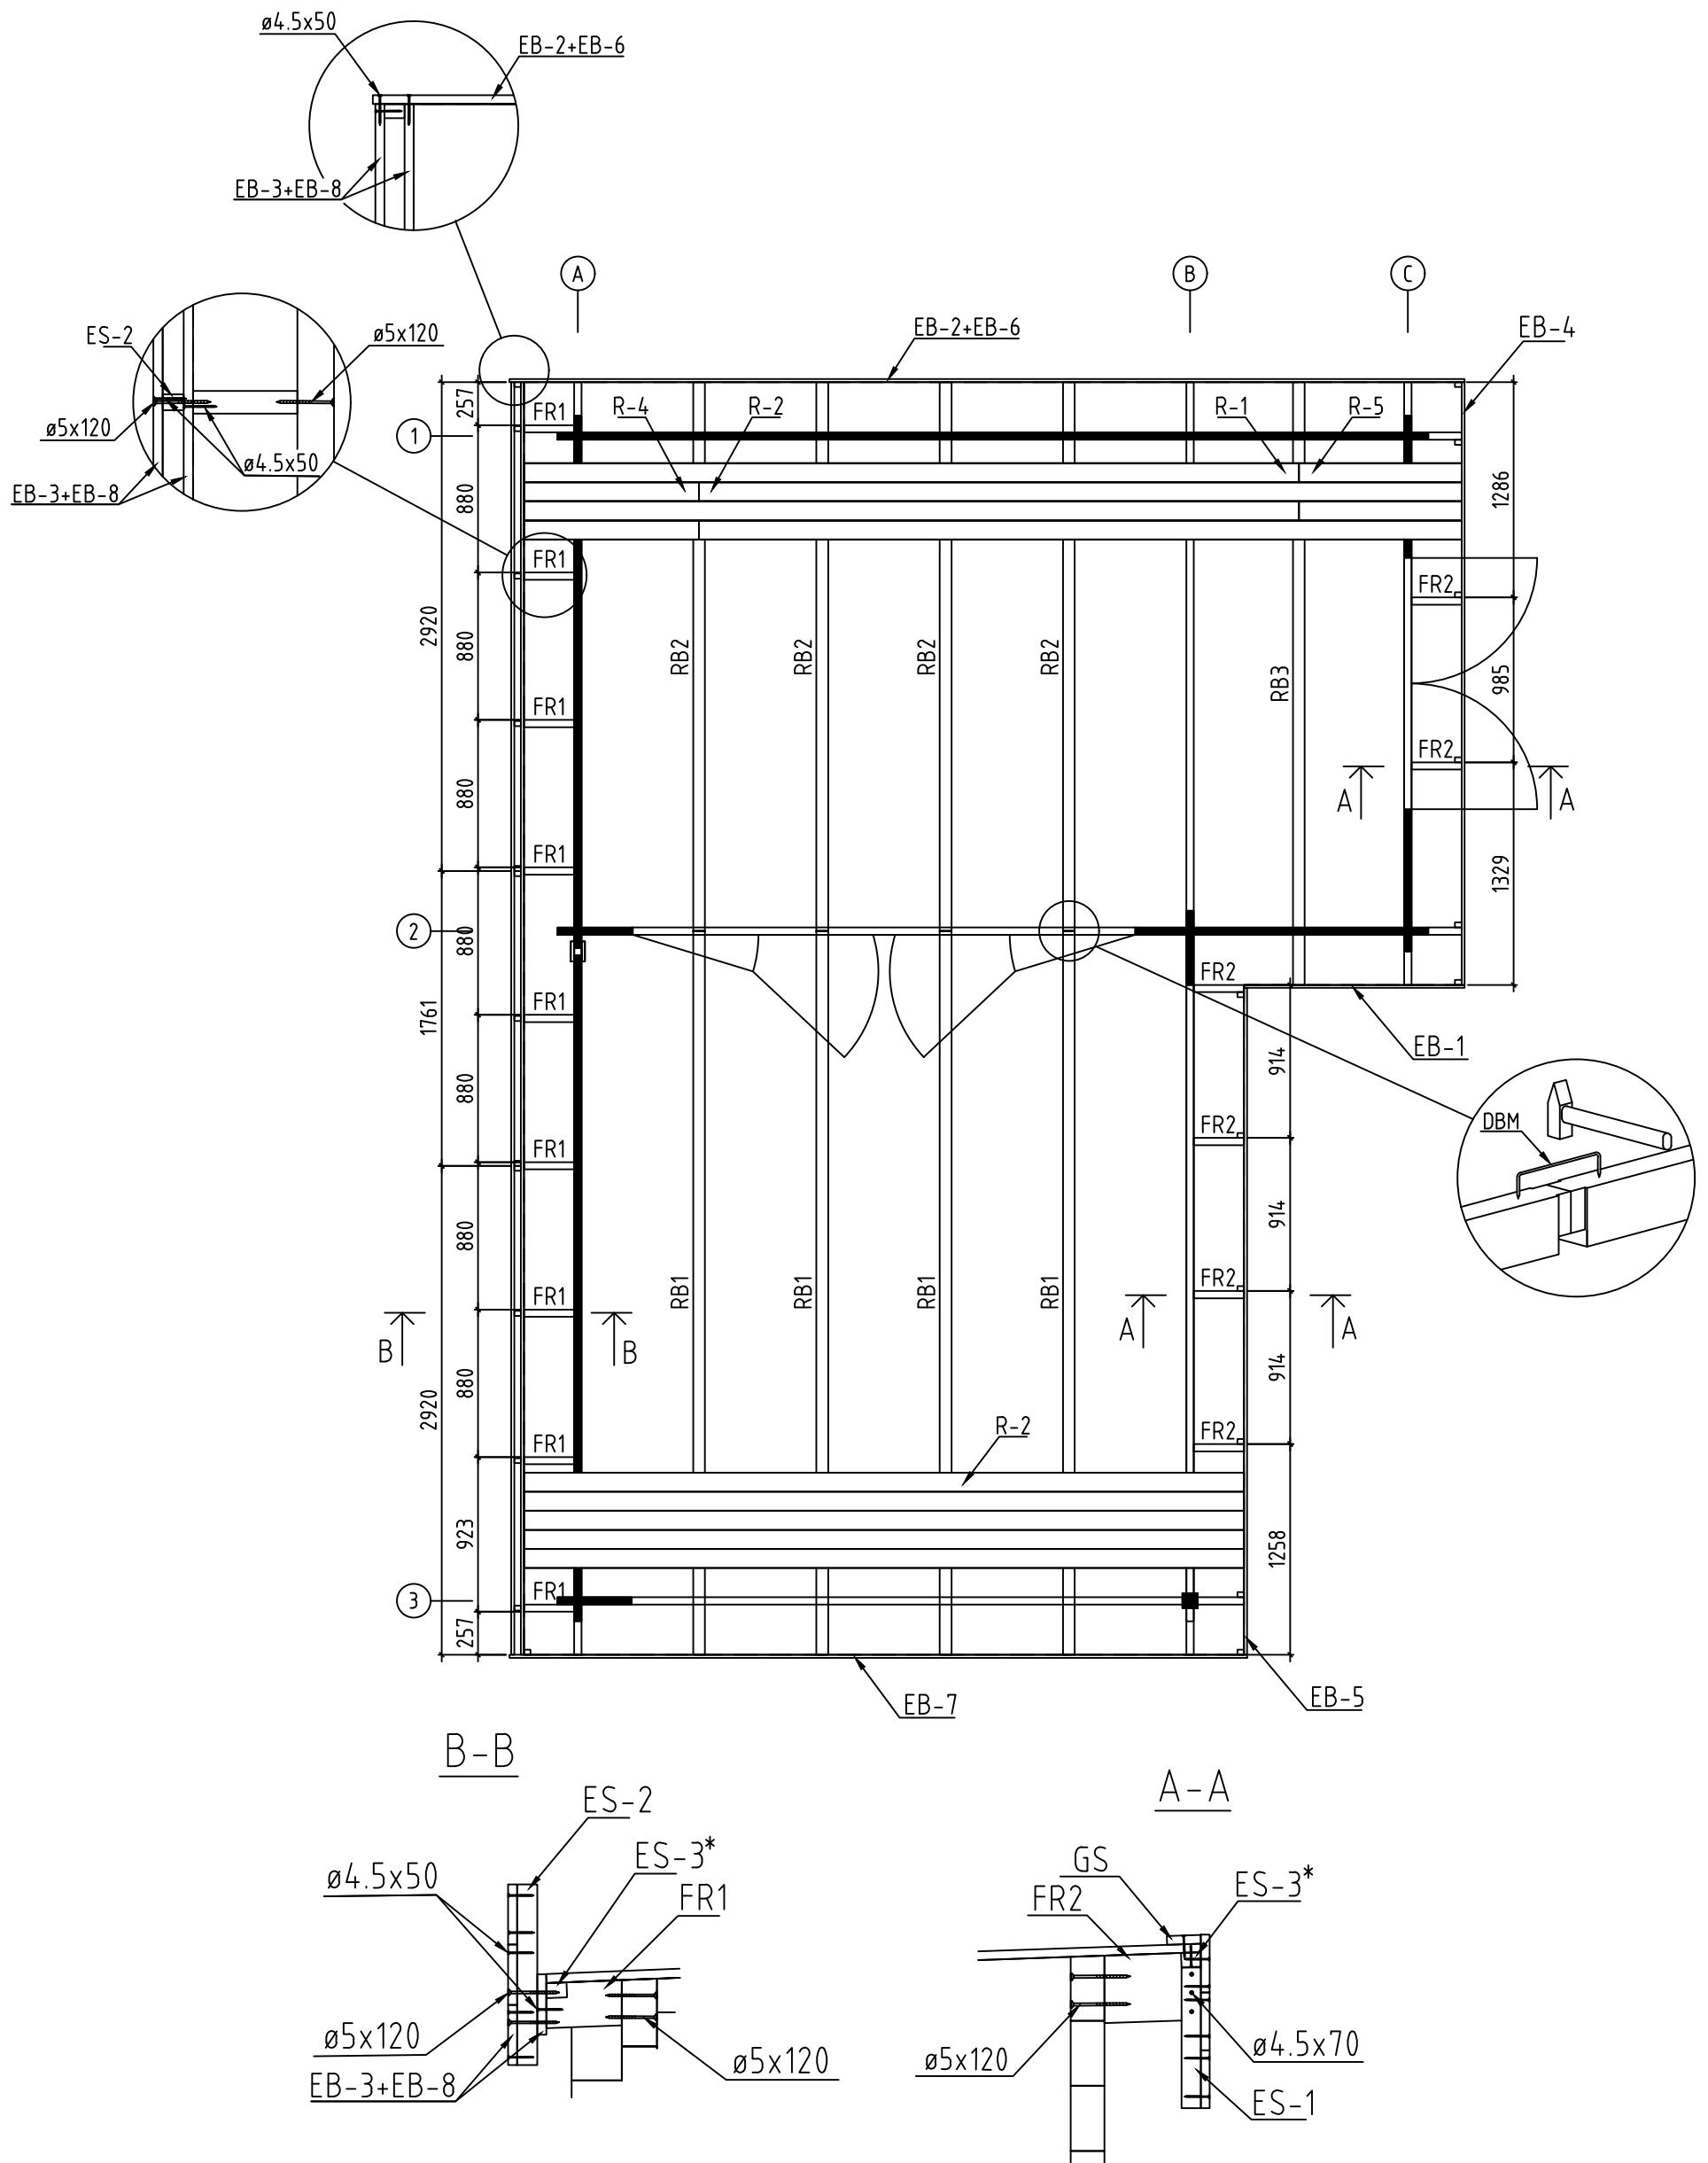




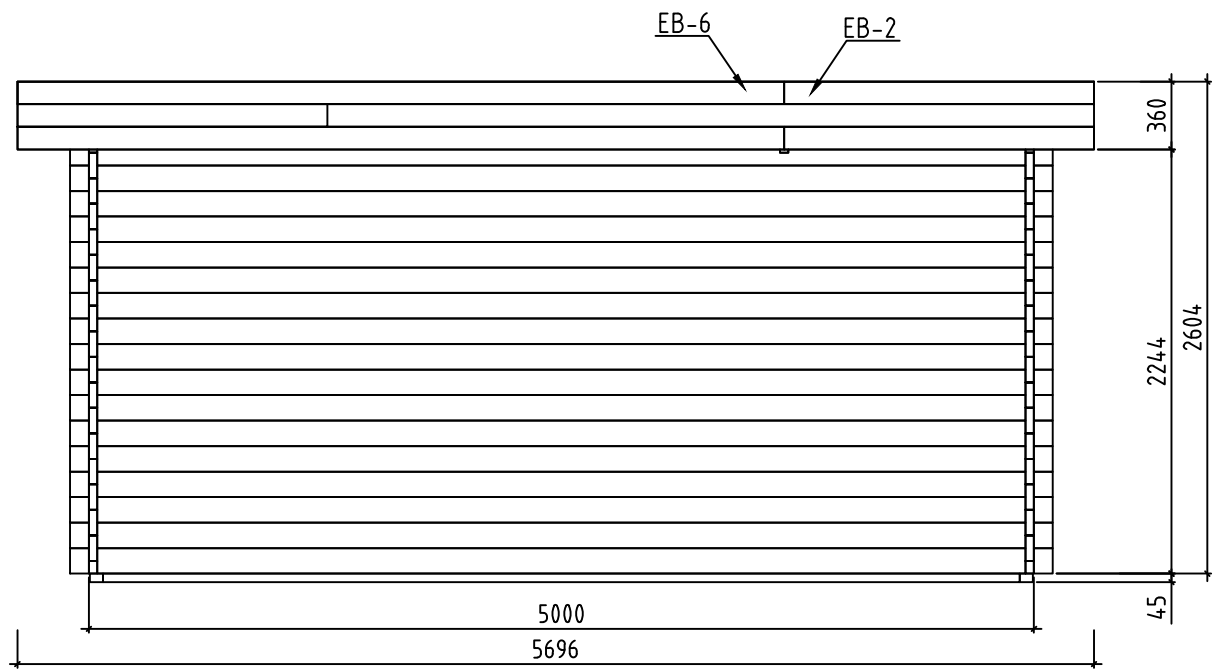
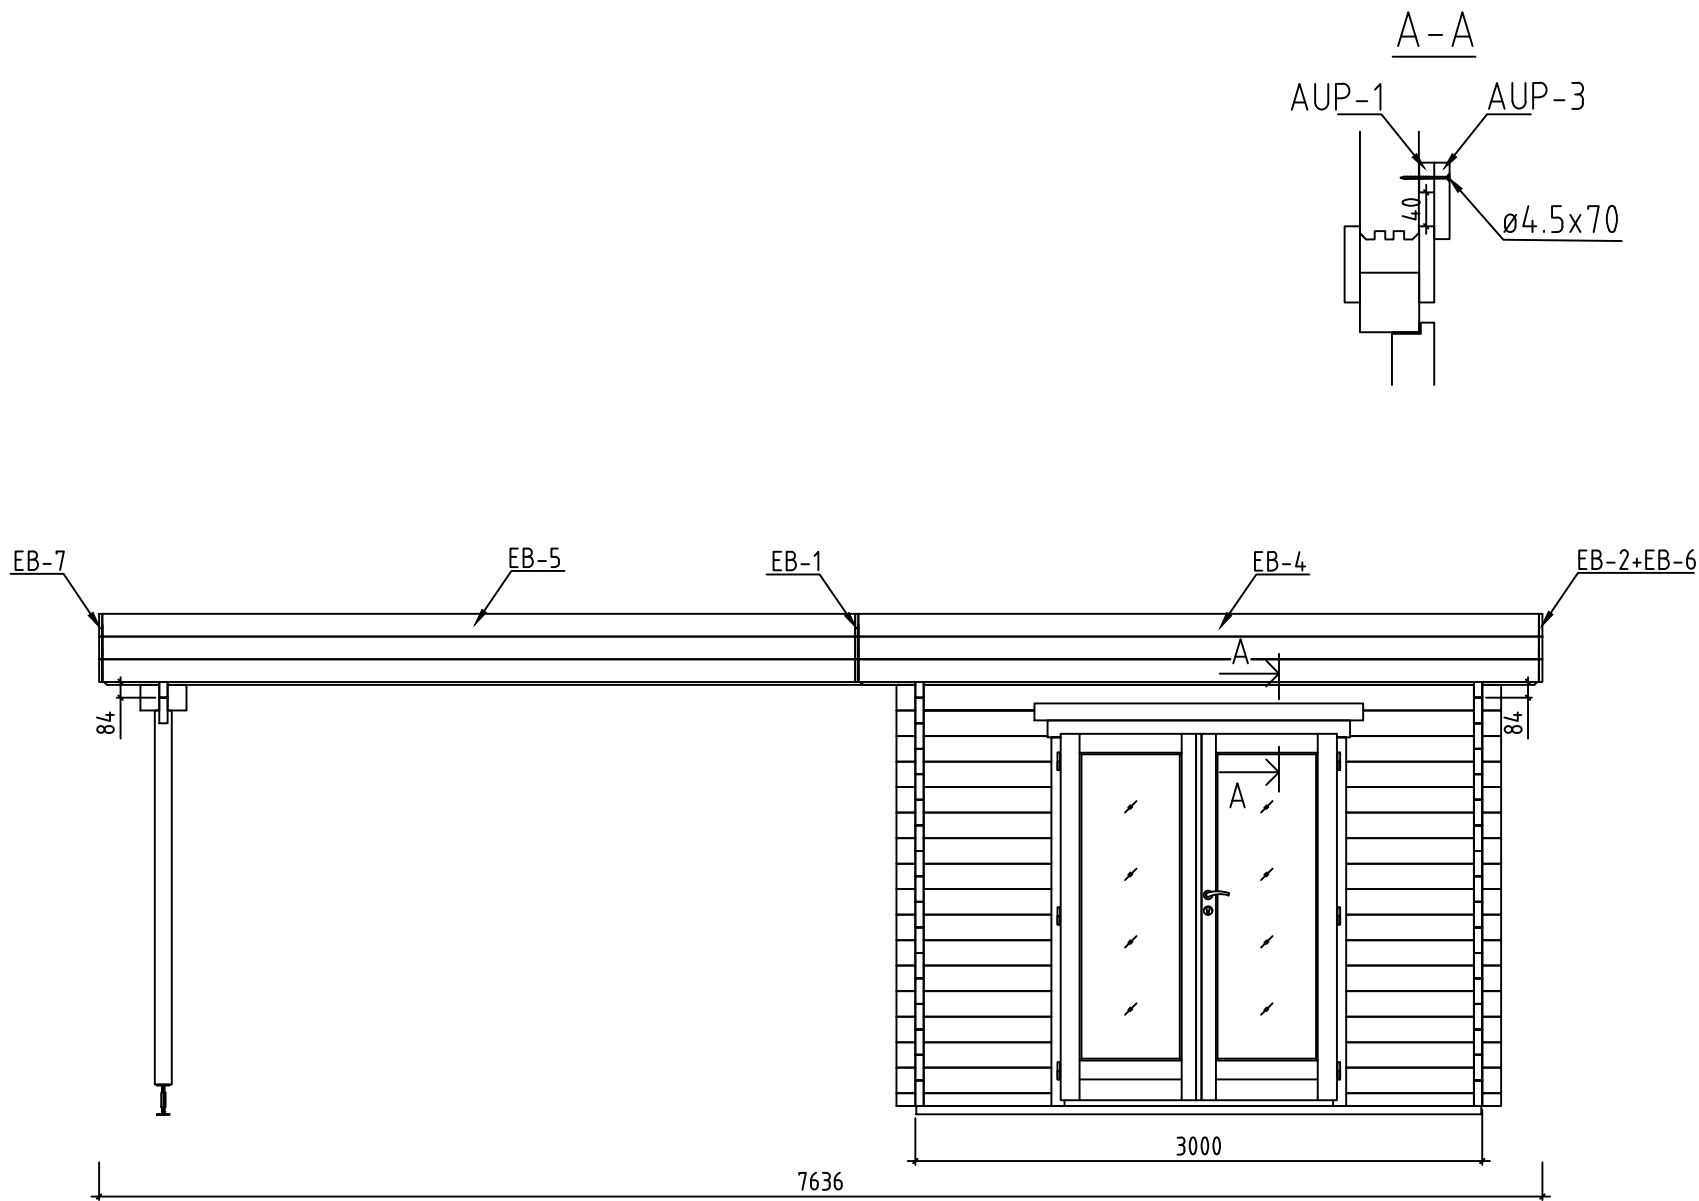
Name-Name-Nom	4410320	Page-Seite-Page	3
View-Aussicht-Vue	FOUNDATION - FUNDAMENT - FONDATION	Scale-Maßstab-Echelle	1:40
Material-Material-Matériau	44x135	Date-Datum-Date	22.08.2024
Drafter-Zeichner-Rédacteur	EJ	File	



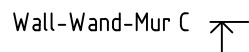
Name-Name-Nom	4410320	Page-Seite-Page	4
View-Aussicht-Vue	FLOOR BOARDS-FUSSBODENBRETTER-LAME DE PLANCHER	Scale-Maßstab-Echelle	
Material-Material-Matériel	44x135	Date-Datum-Date	22.08.2024
Drafter-Zeichner-Rédacteur	EJ	File	



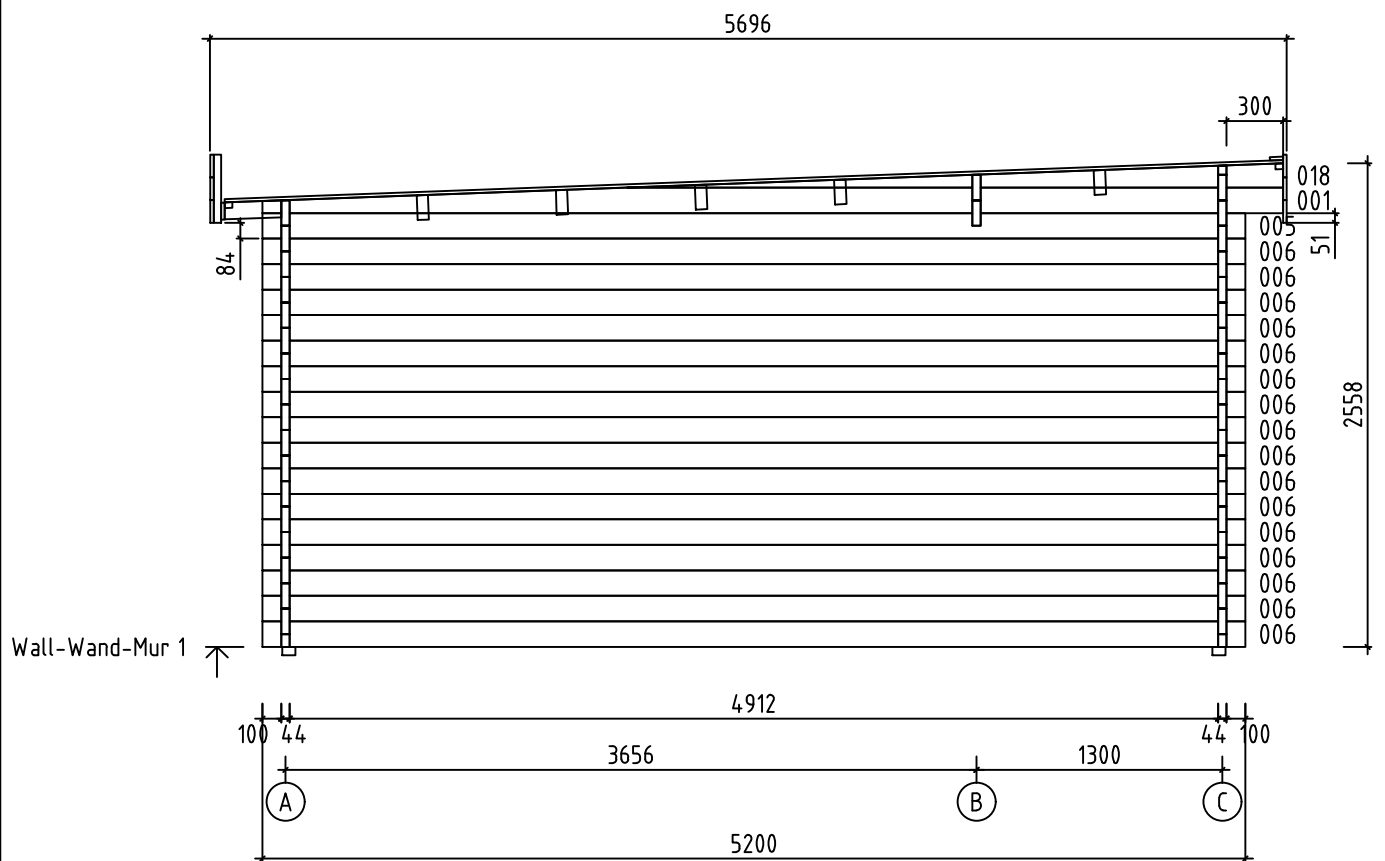
Name-Name-Nom	4 4 10320	Page-Seite-Page	5
View-Aussicht-Vue	ROOF PLAN-DACH-PLAN-PLAN DU TOIT	Scale-Maßstab-Echelle	1:40
Material-Material-Matériau	44x135	Date-Datum-Date	22.08.2024
Drafter-Zeichner-Rédacteur	EJ	File	



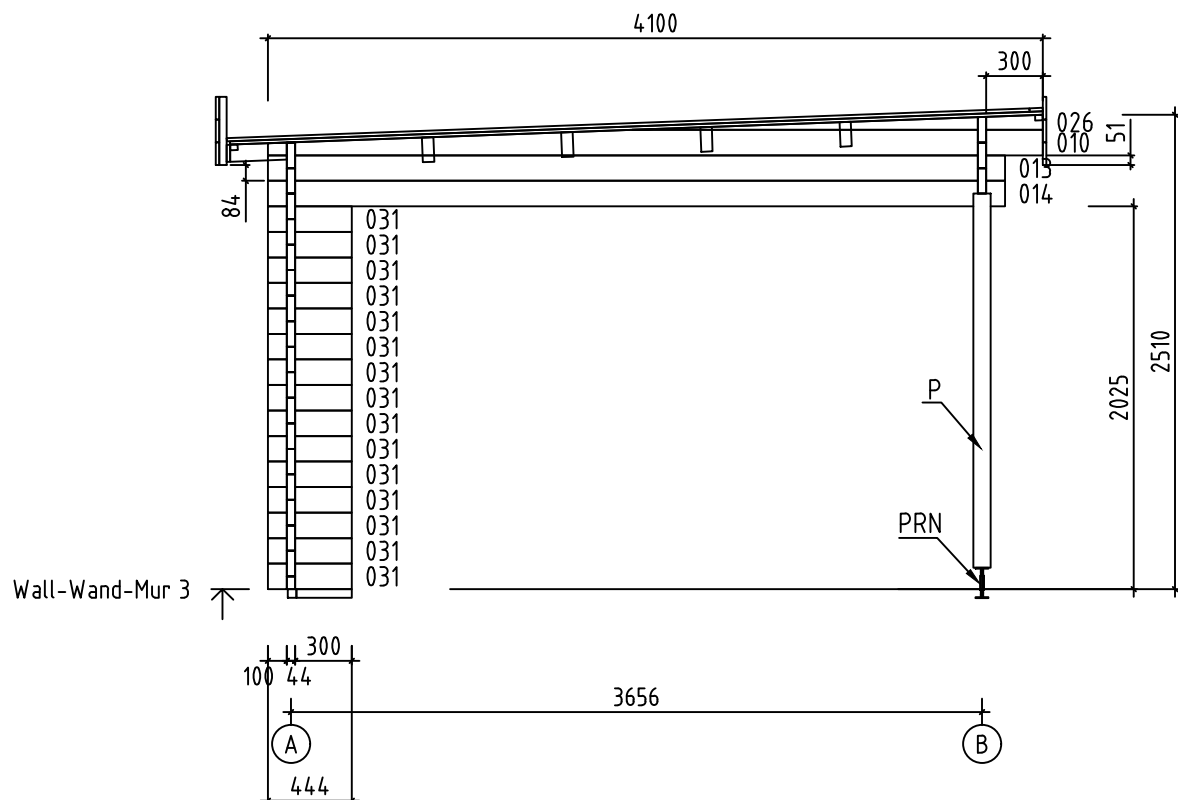
Name-Name-Nom 4 4 10320		Page-Seite-Page 6
View-Aussicht-Vue VIEWS-ANSICHTEN-VUE DES MURS		Scale-Maßstab-Echelle 1:4 0
Material-Material-Matériel 44x135		Date-Datum-Date 22.08.2024
Drafter-Zeichner-Rédacteur EJ	File	



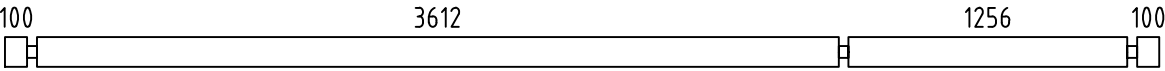
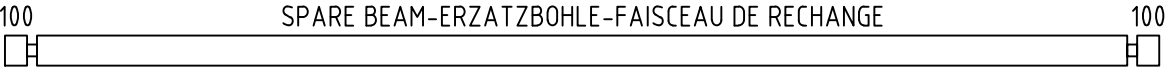
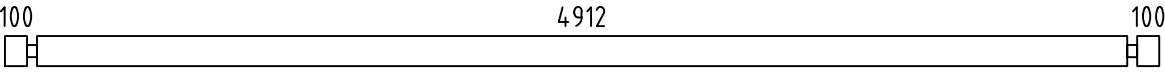
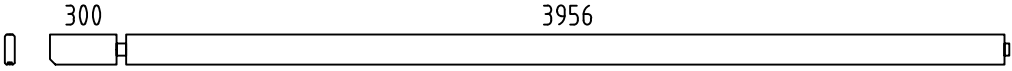
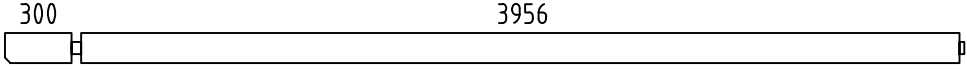
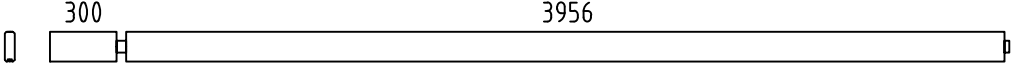
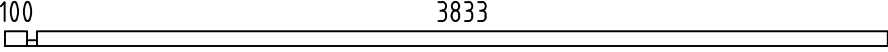
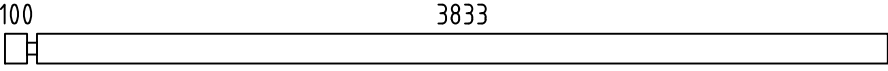
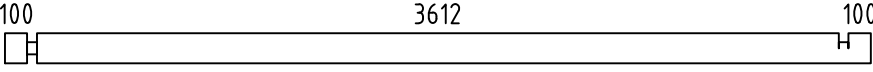
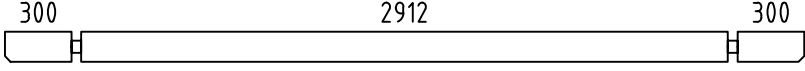
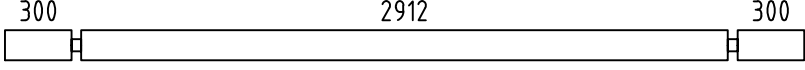
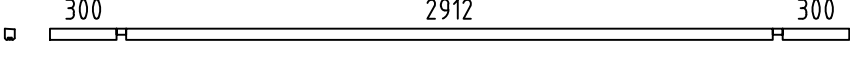
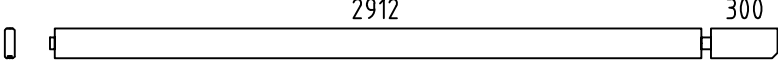
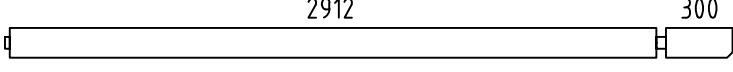
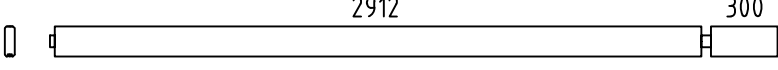
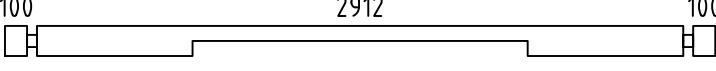
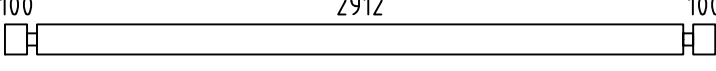
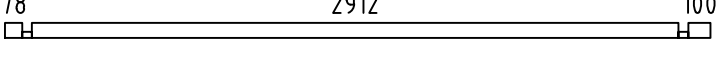
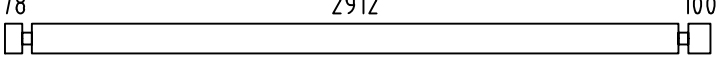
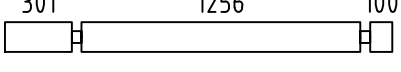
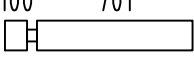
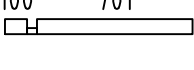
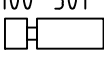
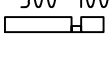
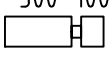
Name-Name-Nom 4410320		Page-Seite-Page 9
View-Aussicht-Vue Wall-Wand-Mur C		Scale-Maßstab-Echelle 1:40
Material-Material-Matériau 4.4x13.5		Date-Datum-Date 22.08.2024
Drafter-Zeichner-Rédacteur F1	File	

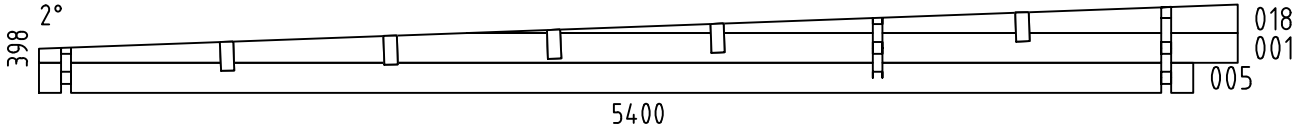
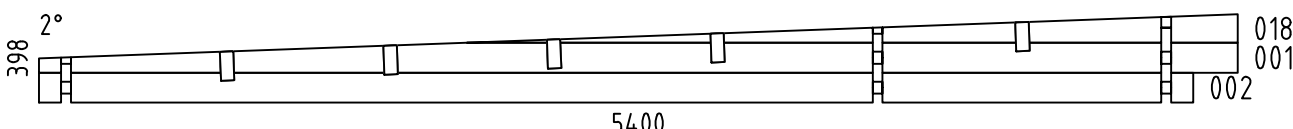
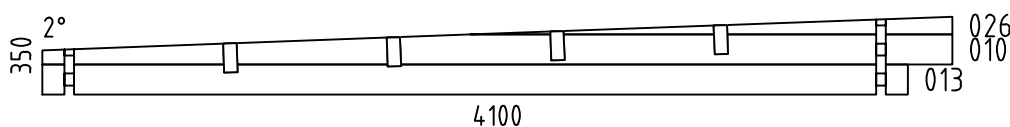
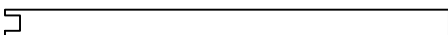
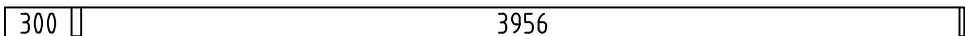
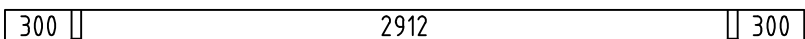
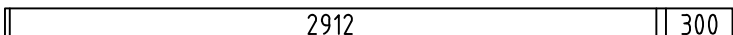
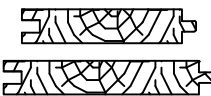
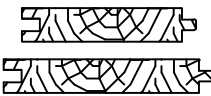
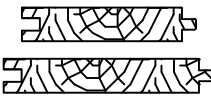
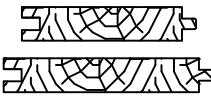
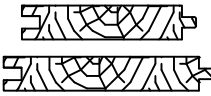
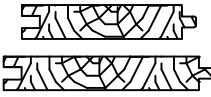


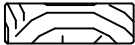
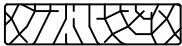
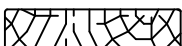
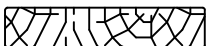
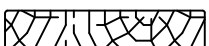
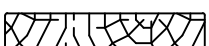
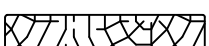
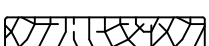
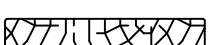
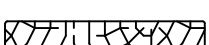
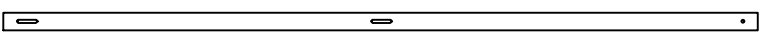
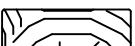
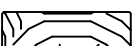
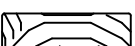
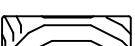
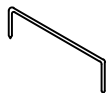
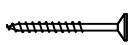
Name-Name-Nom	4410320	Page-Seite-Page	10
View-Aussicht-Vue	Wall-Wand-Mur 1	Scale-Maßstab-Echelle	1:40
Material-Material-Matériau	4.4x13.5	Date-Datum-Date	22.08.2024
Drafter-Zeichner-Rédacteur	EJ	File	

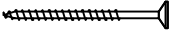
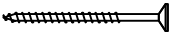
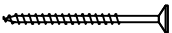
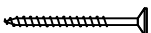
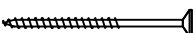
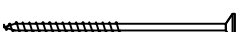
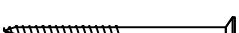
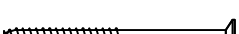
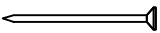
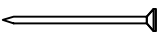
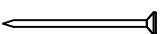
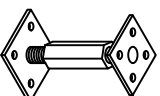


Name-Name-Nom	4410320	Page-Seite-Page	12
View-Aussicht-Vue	Wall-Wand-Mur 3	Scale-Maßstab-Echelle	1:40
Material-Material-Matériau	4.4x13.5	Date-Datum-Date	22.08.2024
Drafter-Zeichner-Rédacteur	EJ	File	

Pos	4410320 Piece list - Stückliste - Liste des pieces	Q.	P (mm)	L (mm)
003		1	44x135	5200
004		1	44x135	5200
006		16	44x135	5200
007		1	44x135	4322
008		1	44x135	4322
009		1	44x135	4322
011		1	44x68	3977
012		16	44x135	3977
014		1	44x135	3900
015		1	44x135	3600
016		1	44x135	3600
017		1	44x50	3600
019		1	44x135	3278
020		1	44x135	3278
021		1	44x135	3278
022		1	44x135	3200
023		1	44x135	3200
024		1	44x68	3178
025		16	44x135	3178
027		15	44x135	1745
028		28	44x135	845
029		2	44x68	845
030		15	44x135	445
031		1	44x68	444
032		31	44x135	444
Name-Name-Nom 4410320		Date-Datum-Date 22.08.2024		Page-Seite-Page 1/5

Pos	4410320 Piece list - Stückliste - Liste des pieces		Q.	P (mm)	L (mm)
033			1	44x135	244
W1-1			1		
W2-1			1		
W3-1			1		
FBI4	FOUNDATION - FUNDAMENT - FONDATION (IMM) 		6	70x45	4850
FBI2	FOUNDATION - FUNDAMENT - FONDATION (IMM) 		2	70x45	2990
FBI1	FOUNDATION - FUNDAMENT - FONDATION (IMM) 		1	45x45	4000
FBI3	FOUNDATION - FUNDAMENT - FONDATION (IMM) 		1	45x45	305
FBI5	FOUNDATION - FUNDAMENT - FONDATION (IMM) 		1	45x45	294
P1	POST - PFOSTEN - POTEAU 		1	90x90	1980
FR2	RAFTER - DACHSPARREN - CHEVRON 		6	43x140	305
FR1	RAFTER - DACHSPARREN - CHEVRON 		9	43x90	304
RB1	ROOF BEAM - DACHBALKEN - PANNE DE TOIT 		4	70x140	4322
RB3	ROOF BEAM - DACHBALKEN - PANNE DE TOIT 		1	70x140	3600
RB2	ROOF BEAM - DACHBALKEN - PANNE DE TOIT 		4	70x140	3278
F-1	FLOOR BOARDS-FUSSBODENBRETTER-LAME DE PLANCHER	 or-oder-ou	56+1 44+1	88x18 114x18	2906
R-1	ROOF BOARDS - DACHBRETTER - VOLIGES	 or-oder-ou	21+1 16+1	88x18 114x18	4631
R-2	ROOF BOARDS - DACHBRETTER - VOLIGES	 or-oder-ou	20 16	88x18 114x18	4558
R-3	ROOF BOARDS - DACHBRETTER - VOLIGES	 or-oder-ou	46+1 35+1	88x18 114x18	4303
R-4	ROOF BOARDS - DACHBRETTER - VOLIGES	 or-oder-ou	20 16	88x18 114x18	1046
R-5	ROOF BOARDS - DACHBRETTER - VOLIGES	 or-oder-ou	21 16	88x18 114x18	973
FF-1	FLOOR FILLET-FUSSBODENLEISTE - CORNIERE DE FINITION DU PLANCHER			18x35	18 m.
AUP-1	WEATHER BOARD - REGENABSCHLUSSBRETT		1	18x35	1740
Name-Name-Nom 4410320		Date-Datum-Date 22.08.2024		Page-Seite-Page 2/5	

Pos	4410320 Piece list - Stückliste - Liste des pieces		Q.	P (mm)	L (mm)
AUP-2	WEATHER BOARD - REGENABSCHLUSSBRETT		1	18x35	3240
AUP-3	WEATHER BOARD - REGENABSCHLUSSBRETT		1	18x90	1740
AUP-4	WEATHER BOARD - REGENABSCHLUSSBRETT		1	18x90	3240
PF-1	BOARD FOR CONNECTING WALLBEAMS - BRETT FÜR BEFESTIGUNG WANDBOHLN		2	18x120	2280
PF-2	BOARD FOR CONNECTING WALLBEAMS - BRETT FÜR BEFESTIGUNG WANDBOHLN		1	45x45	2160
EB-1	EAVES BOARD - TRAUFBRETT - BANDEAU DE TOIT		3	18x120	1318
EB-2	EAVES BOARD - TRAUFBRETT - BANDEAU DE TOIT		3	18x120	1640
EB-3	EAVES BOARD - TRAUFBRETT - BANDEAU DE TOIT		4	18x120	2920
EB-4	EAVES BOARD - TRAUFBRETT - BANDEAU DE TOIT		3	18x120	3600
EB-5	EAVES BOARD - TRAUFBRETT - BANDEAU DE TOIT		3	18x120	3982
EB-6	EAVES BOARD - TRAUFBRETT - BANDEAU DE TOIT		3	18x120	4056
EB-7	EAVES BOARD - TRAUFBRETT - BANDEAU DE TOIT		3	18x120	4400
EB-8	EAVES BOARD - TRAUFBRETT - BANDEAU DE TOIT		4	18x120	4680
ES-1	ROOF EDGE REINFORCEMENT - DACHRANDVERSTÄRKUNG - CORNIERE DE RENFORT DE BORD DE TOIT		16	30x40	280
ES-2	ROOF EDGE REINFORCEMENT - DACHRANDVERSTÄRKUNG - CORNIERE DE RENFORT DE BORD DE TOIT		16	30x40	360
ES-3	ROOF EDGE REINFORCEMENT - DACHRANDVERSTÄRKUNG - CORNIERE DE RENFORT DE BORD DE TOIT		4	30x40	4495*
SS-1	STORM PROTECTION - STURMLEISTE LATTE ANTI-TEMPETE		3	18x35	2260
SS-2	STORM PROTECTION - STURMLEISTE LATTE ANTI-TEMPETE		2	18x35	2440
GS-1	ROOFING FELT FILLET - DACHPAPPENLEISTE - BAGUETTE DE FIXATION DU FEUTRE BITUMEUX		4	18x70	2775
GS-2	ROOFING FELT FILLET - DACHPAPPENLEISTE - BAGUETTE DE FIXATION DU FEUTRE BITUMEUX		1	18x70	3600
GS-3	ROOFING FELT FILLET - DACHPAPPENLEISTE - BAGUETTE DE FIXATION DU FEUTRE BITUMEUX		1	18x70	4000
GS-4	ROOFING FELT FILLET - DACHPAPPENLEISTE - BAGUETTE DE FIXATION DU FEUTRE BITUMEUX		1	18x70	4250
RCM	ROOFBEAMS CONNECTING METAL - DACHBALKEN BEFESTIGUNGSMETALLE - CONNECTEUR MÉTALLIQUE POUR SOLIVES DE PLAFOND		4		
HS1	SCREW FOR WALLBEAMS CONNECTING METAL - SCHRAUBE FÜR WANDBOHLN BEFESTIGUNG METALLE -VIS POUR PATTE D'ASSEMBLAGE		12	ø3.5x35	
HS	SCREW FOR WALLBEAMS CONNECTING BOARDS (PF) - SCHRAUBE FÜR FÜR WANDBOHLN BEFESTIGUNG BRETT (PF)		20	ø4.5x50	
Name-Name-Nom 4410320		Date-Datum-Date 22.08.2024	Page-Seite-Page 3/5		

Pos	4410320 Piece list - Stückliste - Liste des pieces	Q.	P (mm)	L (mm)
HS	SCREW FOR EAVES BOARDS (EB) - SCHRAUBE FÜR TRAUFBRETTER (EB) - VIS DE FIXATION POUR BANDEAU DE TOIT (EB) 	260	ø4.5x50	
HS	SCREW FOR ROOF EDGE REINFORCEMENT (ES) - SCHRAUBE FÜR DACHRANDVERSTÄRKUNG (ES) - VIS POUR RENFORT DE BORD DE TOIT (ES) 	55	ø4.5x50	
HS	SCREW FOR ROOFING FELT FILLET (GS) - SCHRAUBE FÜR DACHPAPPEN- LEISTE (GS) - VIS POUR BAGUETTE FIXATION FEUTRE BITUMEUX (GS) 	55	ø4.5x50	
HS	SCREW FOR ROOF EDGE REINFORCEMENT (ES) - SCHRAUBE FÜR DACHRANDVERSTÄRKUNG (ES) - VIS POUR RENFORT DE BORD DE TOIT (ES) 	32	ø4.5x70	
HS	SCREW FOR POST (P) - SCHRAUBE FÜR PFOSTEN (P) - VIS DE FIXATION DES POTEAUX (P) 	2	ø4.5x70	
HS	SCREW FOR WEATHER BOARD (AUP) - SCHRAUBE FÜR REGENABSCHLUSSBRETT (AUP) 	12	ø4.5x70	
HS	SCREW FOR 1. WALL BEAM - SCHRAUBE FÜR 1. BOHLENREIHE - VIS DE FIXATION DES FONDATIONS 	11	ø5x100	
HS	SCREW FOR FUNDAMENT (FBI) - SCHRAUBE ZUR BEFESTIGUNG FUNDAMENT (FBI) - VIS POUR FONDATION (FBI) 	30	ø5x120	
HS	SCREW FOR GABLE - SCHRAUBE FÜR GIEBEL - VIS POUR FIXATION DES PIGNONS 	23	ø5x120	
HS	SCREW FOR EAVES BOARDS (EB) - SCHRAUBE FÜR TRAUFBRETTER (EB) - VIS DE FIXATION POUR BANDEAU DE TOIT (EB) 	20	ø5x120	
HS	SCREW FOR RAFTER (FR) - SCHRAUBE ZUR BEFESTIGUNG DACHSPARREN (FR) - VIS POUR CHEVRON (FR) 	30	ø5x120	
HS	SCREW FOR POST HEIGHT ADJUSTMENT (PR) - SCHRAUBE FÜR REGULIERUNGSSCHRAUBE FÜR PFOSTEN (PR)- VIS DE FIXATION DE SUPPORT RÉGLABLE DE POTEAU (PR) 	8	ø6x40	
HS	SCREW FOR 1. WALL BEAM - SCHRAUBE FÜR 1. BOHLENREIHE - VIS DE FIXATION DES FONDATIONS 	5	ø6x160	
HS	SCREW FOR ROOF BEAMS - SCHRAUBE FÜR DACHBALKEN - VIS POUR PANNE DE TOIT 	14	ø6x160	
HS	SCREW FOR STORM PROTECTION - SCHRAUBE FÜR STURMLEISTE - VIS POUR LAME ANTI-TEMPETE 	15	ø6x50	
HB	HAMMER BLOCK - SCHLAGHOLZ - CALLE DE FRAPPE 	2		
NF	ZN NAIL FOR ROOF - ZN NÄGEL FÜR DACHBRETTER - POINTE POUR TOIT 	680	ø2.5x60	
NF	ZN NAIL FOR FLOOR - ZN NÄGEL FÜR FUSSBODENBRETTER - CLOUS POUR PLANCHER 	350	ø2.5x60	
NF	ZN NAIL FOR FLOOR FILLETS - ZN NÄGEL FÜR FUSSBODENLEISTEN - POINTE POUR PANNEAUX DE PLANCHER 	32	ø2x40	
SM6	WASHER FOR STORM PROTECTION - DICHTSCHEIBE FÜR STURMLEISTE - RONDELLE POUR LAME ANTI-TEMPETE 	15	M6x18	
WB25	WALLBEAMS CONNECTING METAL - WANDBOHLEN BEFESTIGUNG METALLE -PATTE D'ASSEMBLAGE 	3	25x25	
PRN	POST HEIGHT ADJUSTMENT - REGULIERUNGSSCHRAUBE FÜR PFOSTEN - SUPPORT RÉGLABLE DE POTEAU 	1		
	* Bitte selber anpassen (Falls nötig) Cut into lenght on site (If needed)			
Name-Name-Nom 4410320		Date-Datum-Date 22.08.2024	Page-Seite-Page 4/5	

