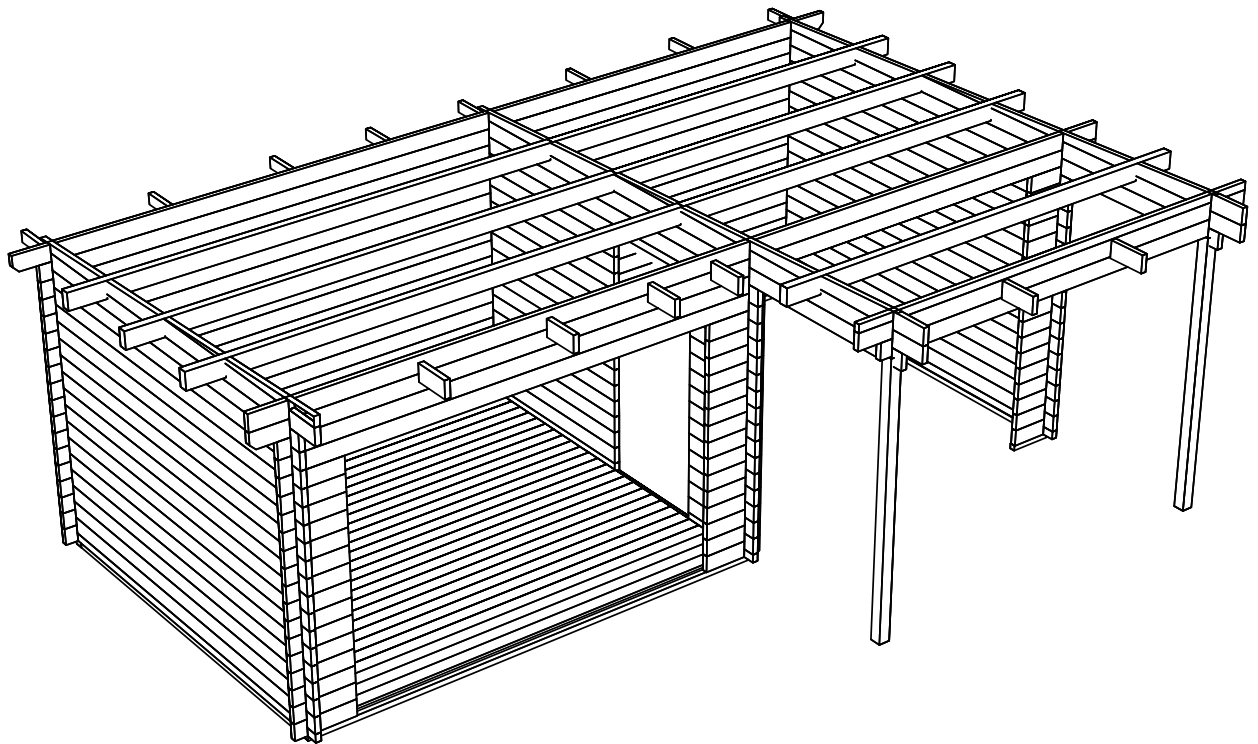
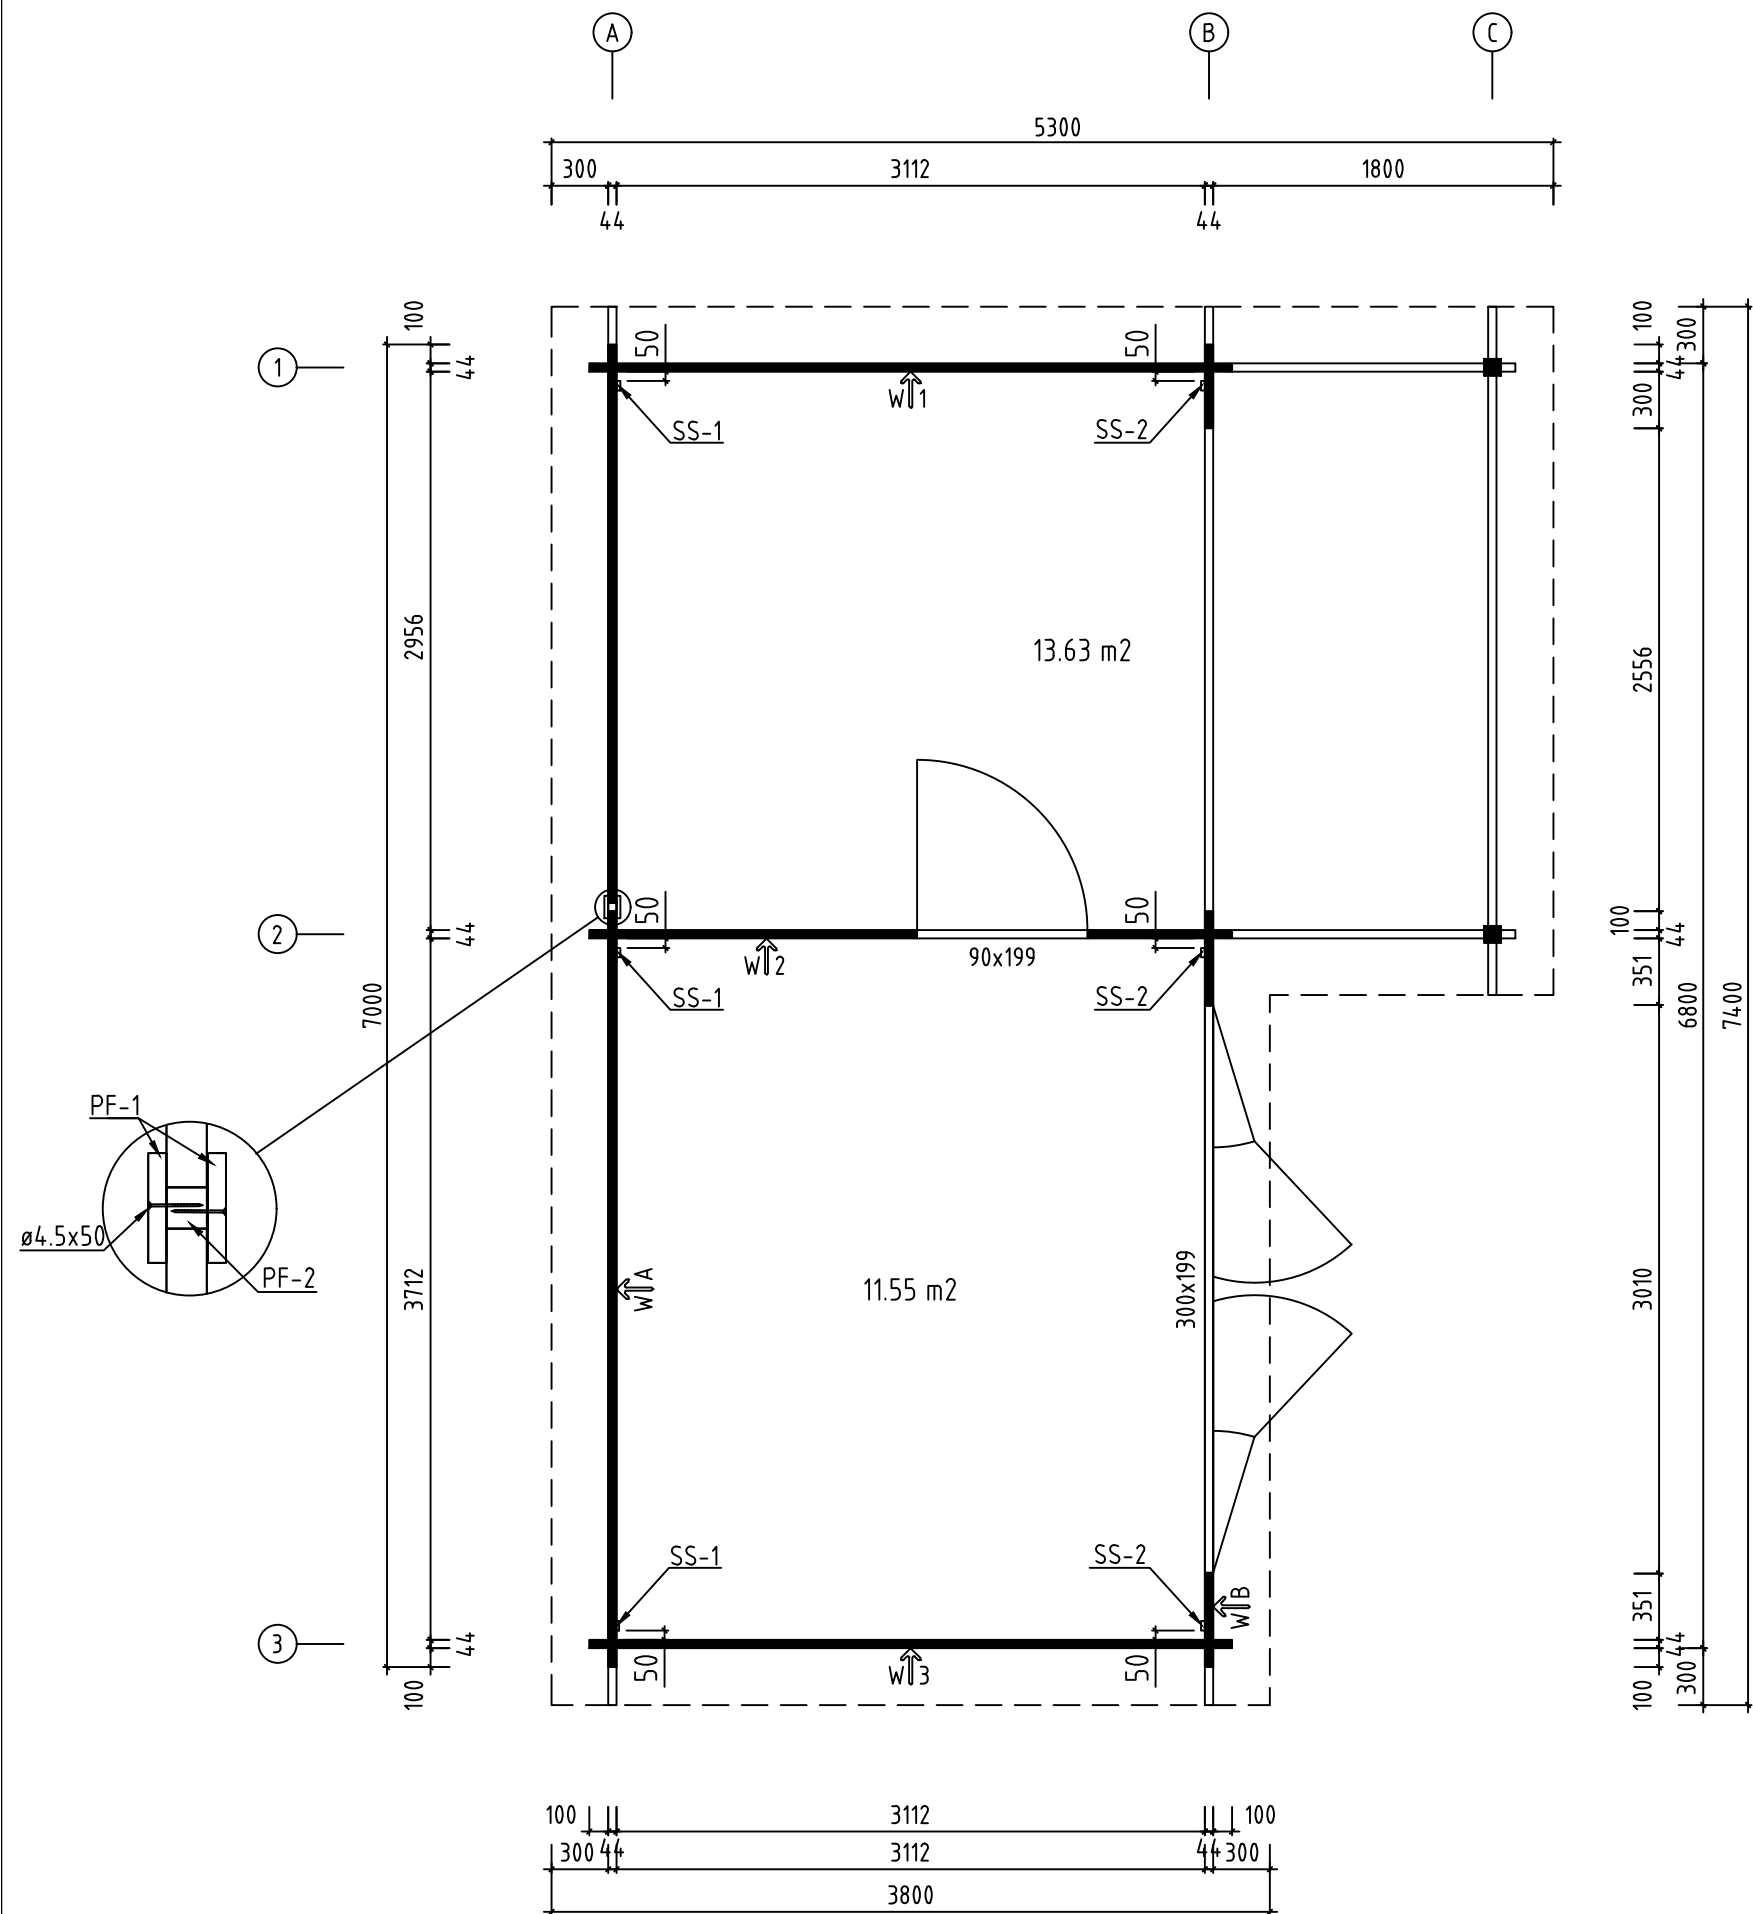
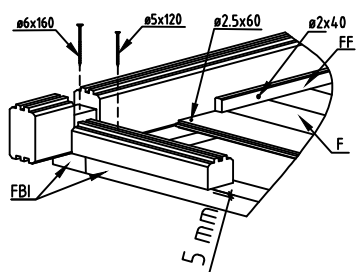





Name-Name-Nom 4410520	Page-Seite-Page 1
View-Aussicht-Vue 3D	Scale-Maßstab-Echelle 1:40
Material-Material-Matériel 44x135	Date-Datum-Date 02.03.2022
Drafter-Zeichner-Rédacteur EJ	File




Name-Name-Nom 4 4 10520		Page-Seite-Page 2
View-Aussicht-Vue GROUNDPLAN - GRUNDPLAN - PLAN DE MASSE		Scale-Maßstab-Echelle 1:40
Material-Material-Matériel 44x135		Date-Datum-Date 02.03.2022
Drafter-Zeichner-Rédacteur EJ	File	




Name-Name-Nom 4410520		Page-Seite-Page 3
View-Aussicht-Vue FOUNDATION - FUNDAMENT - FONDATION		Scale-Maßstab-Echelle 1:40
Material-Material-Matériau 44x135		Date-Datum-Date 02.03.2022
Drafter-Zeichner-Rédacteur F	File	

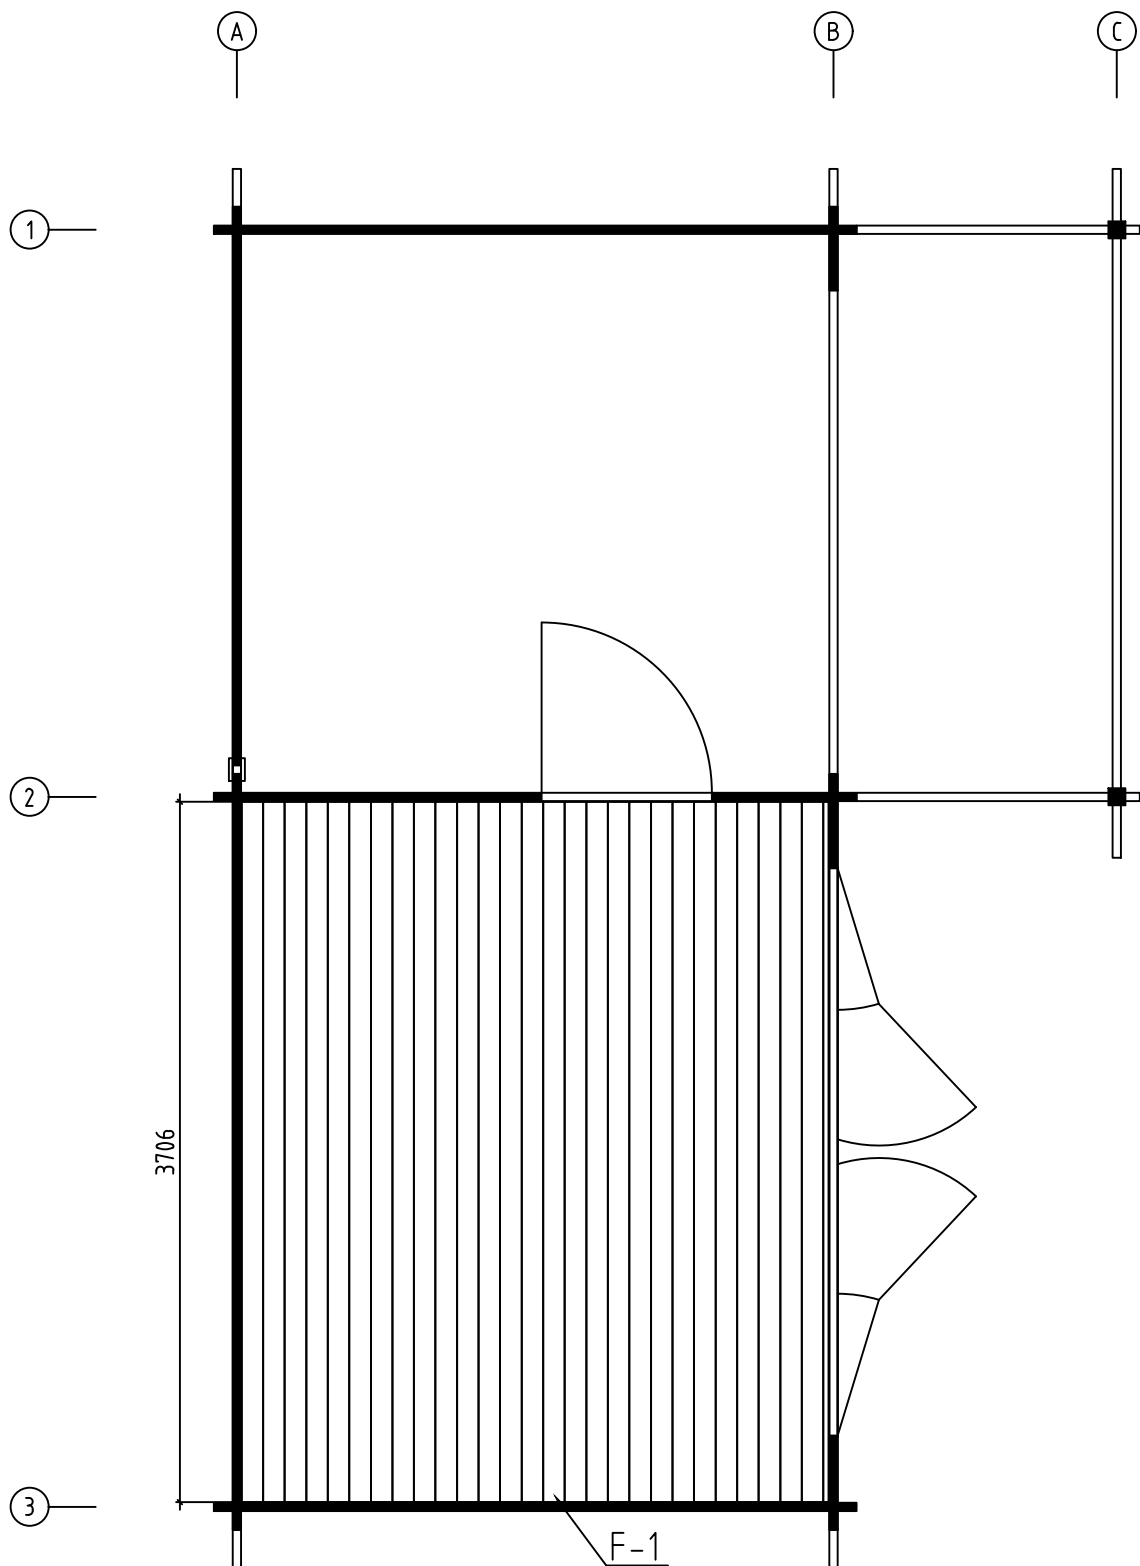


Name-Name-Nom	4410520	Page-Seite-Page	4
View-Aussicht-Vue	FLOOR BOARDS-FUSSBODENBRETTER-LAME DE PLANCHER	Scale-Maßstab-Echelle	
Material-Material-Matériau	44x135	Date-Datum-Date	02.03.2022
Drafter-Zeichner-Rédacteur	EJ	File	

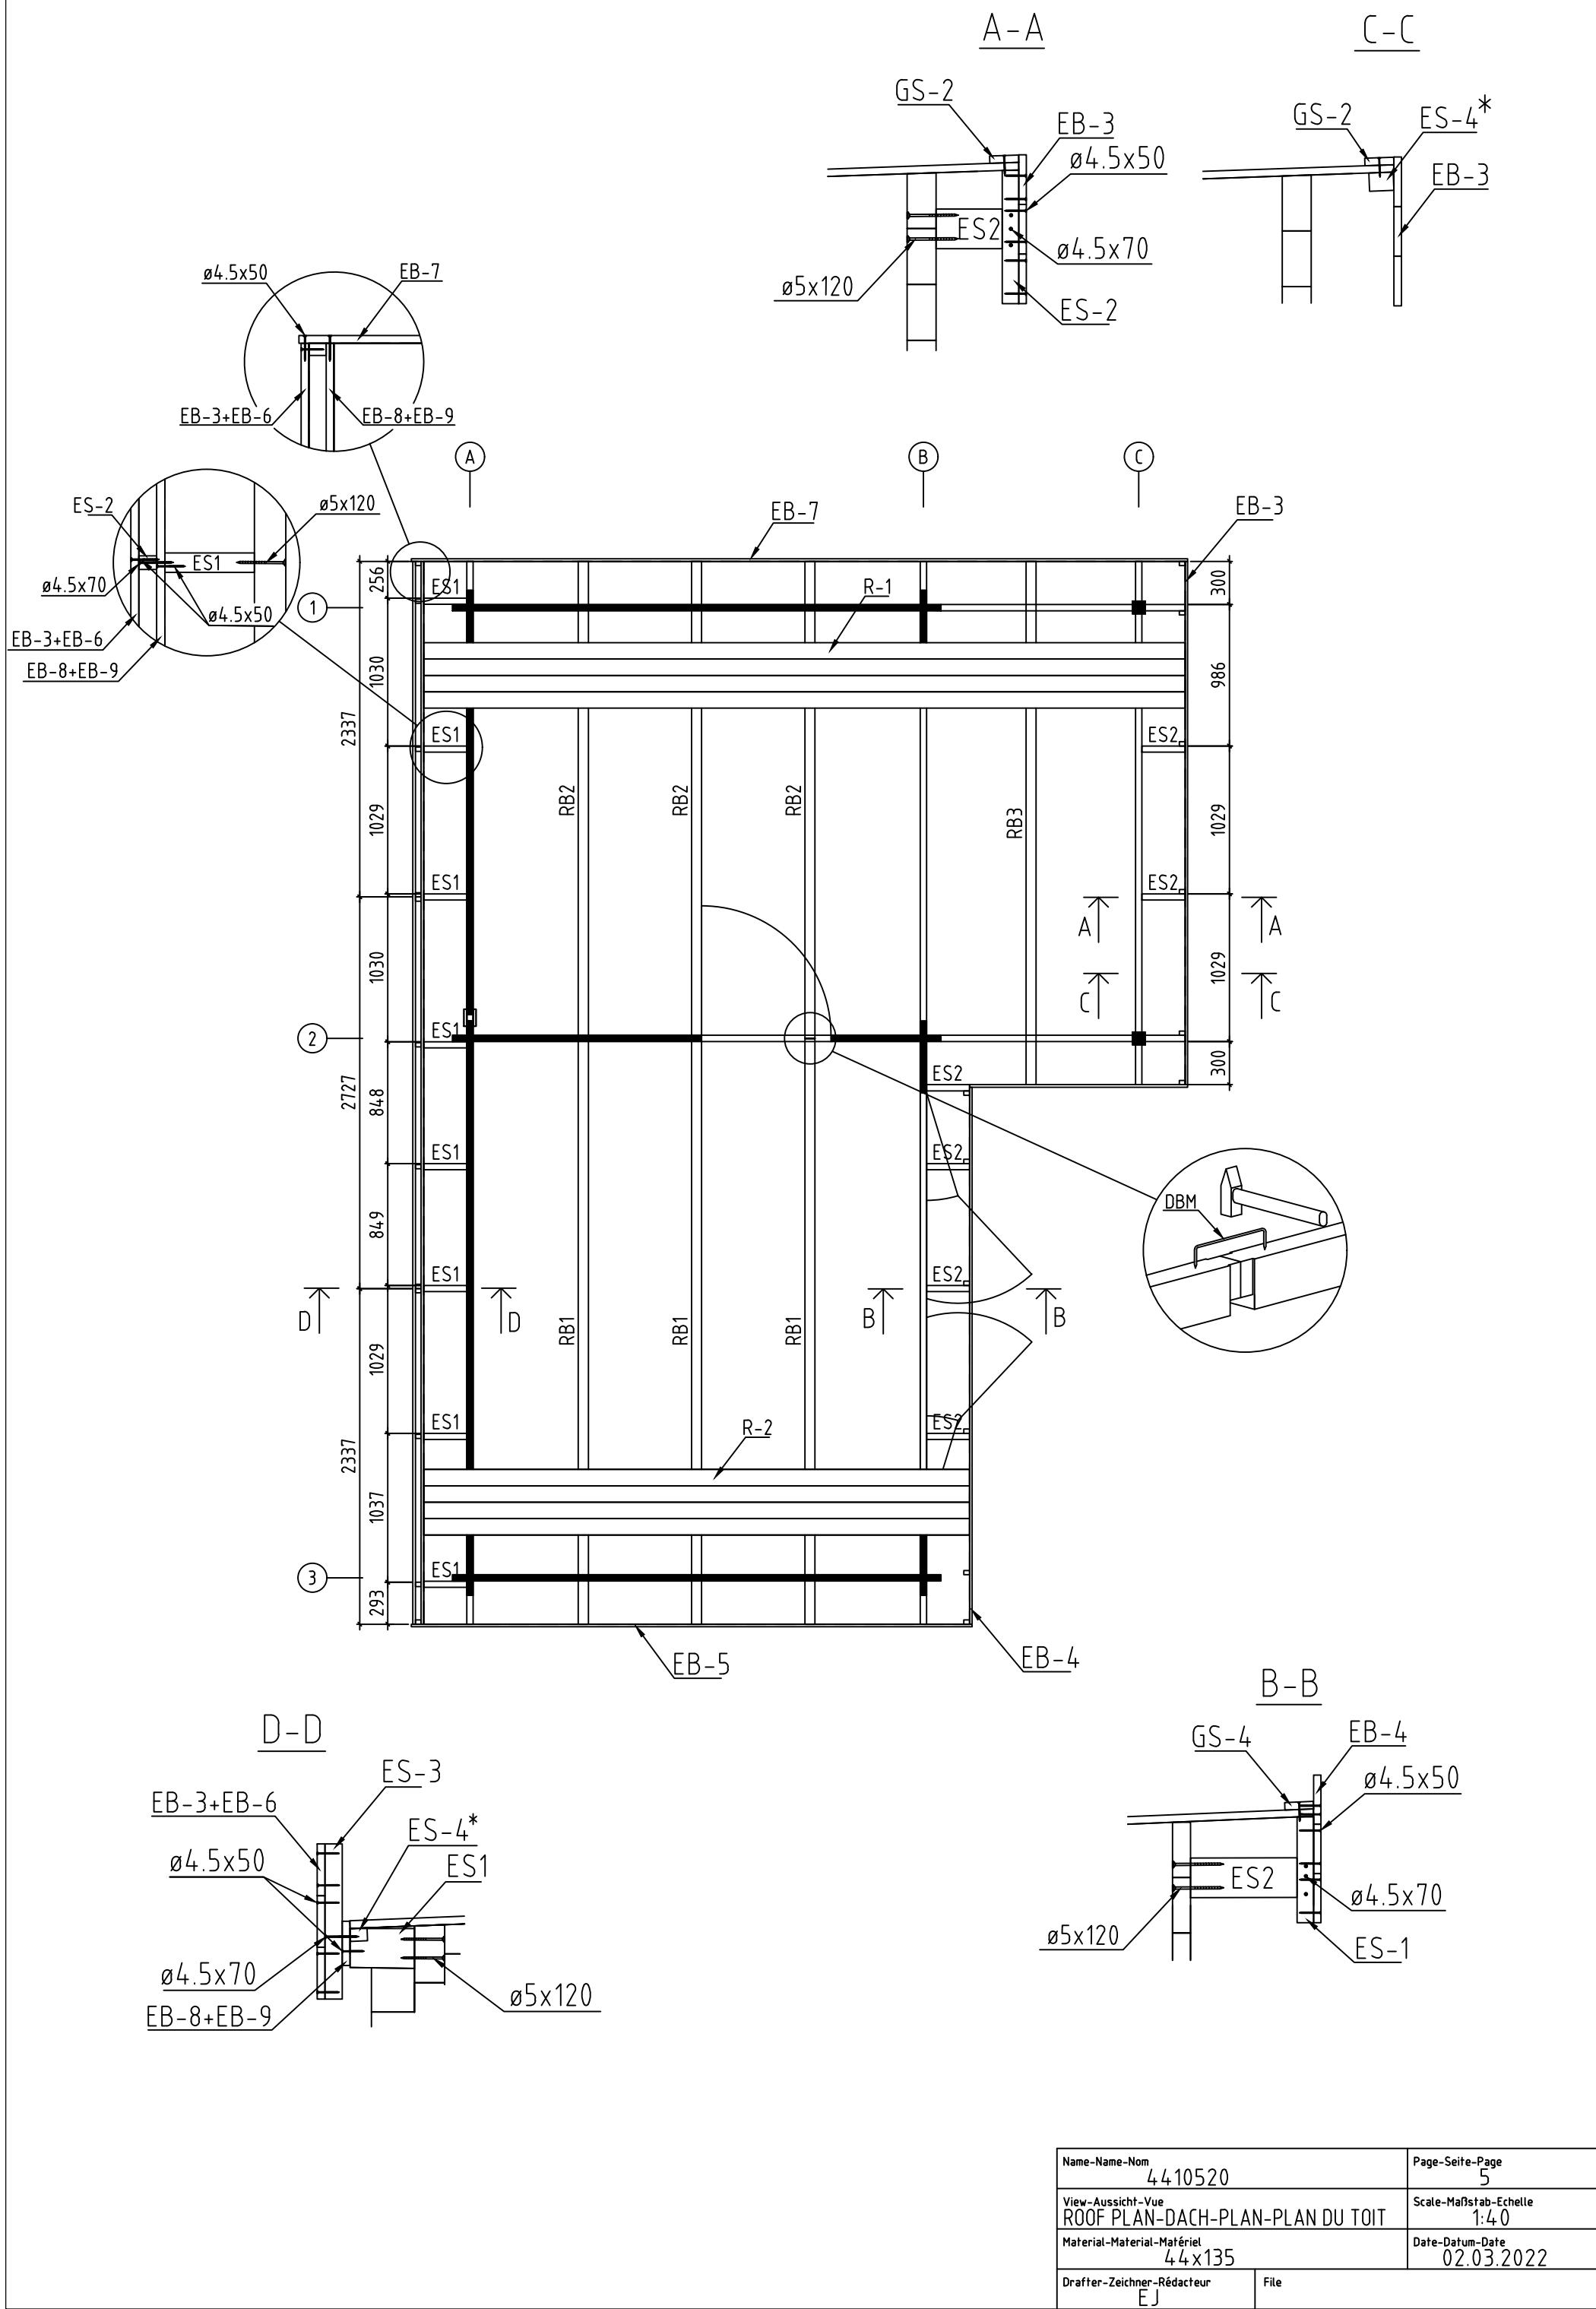


Name-Name-Nom	4 4 10520	Page-Seite-Page	5
View-Aussicht-Vue	ROOF PLAN-DACH-PLAN-PLAN DU TOIT	Scale-Maßstab-Echelle	1:40
Material-Material-Matériel	44x135	Date-Datum-Date	02.03.2022
Drafter-Zeichner-Rédacteur	EJ	File	

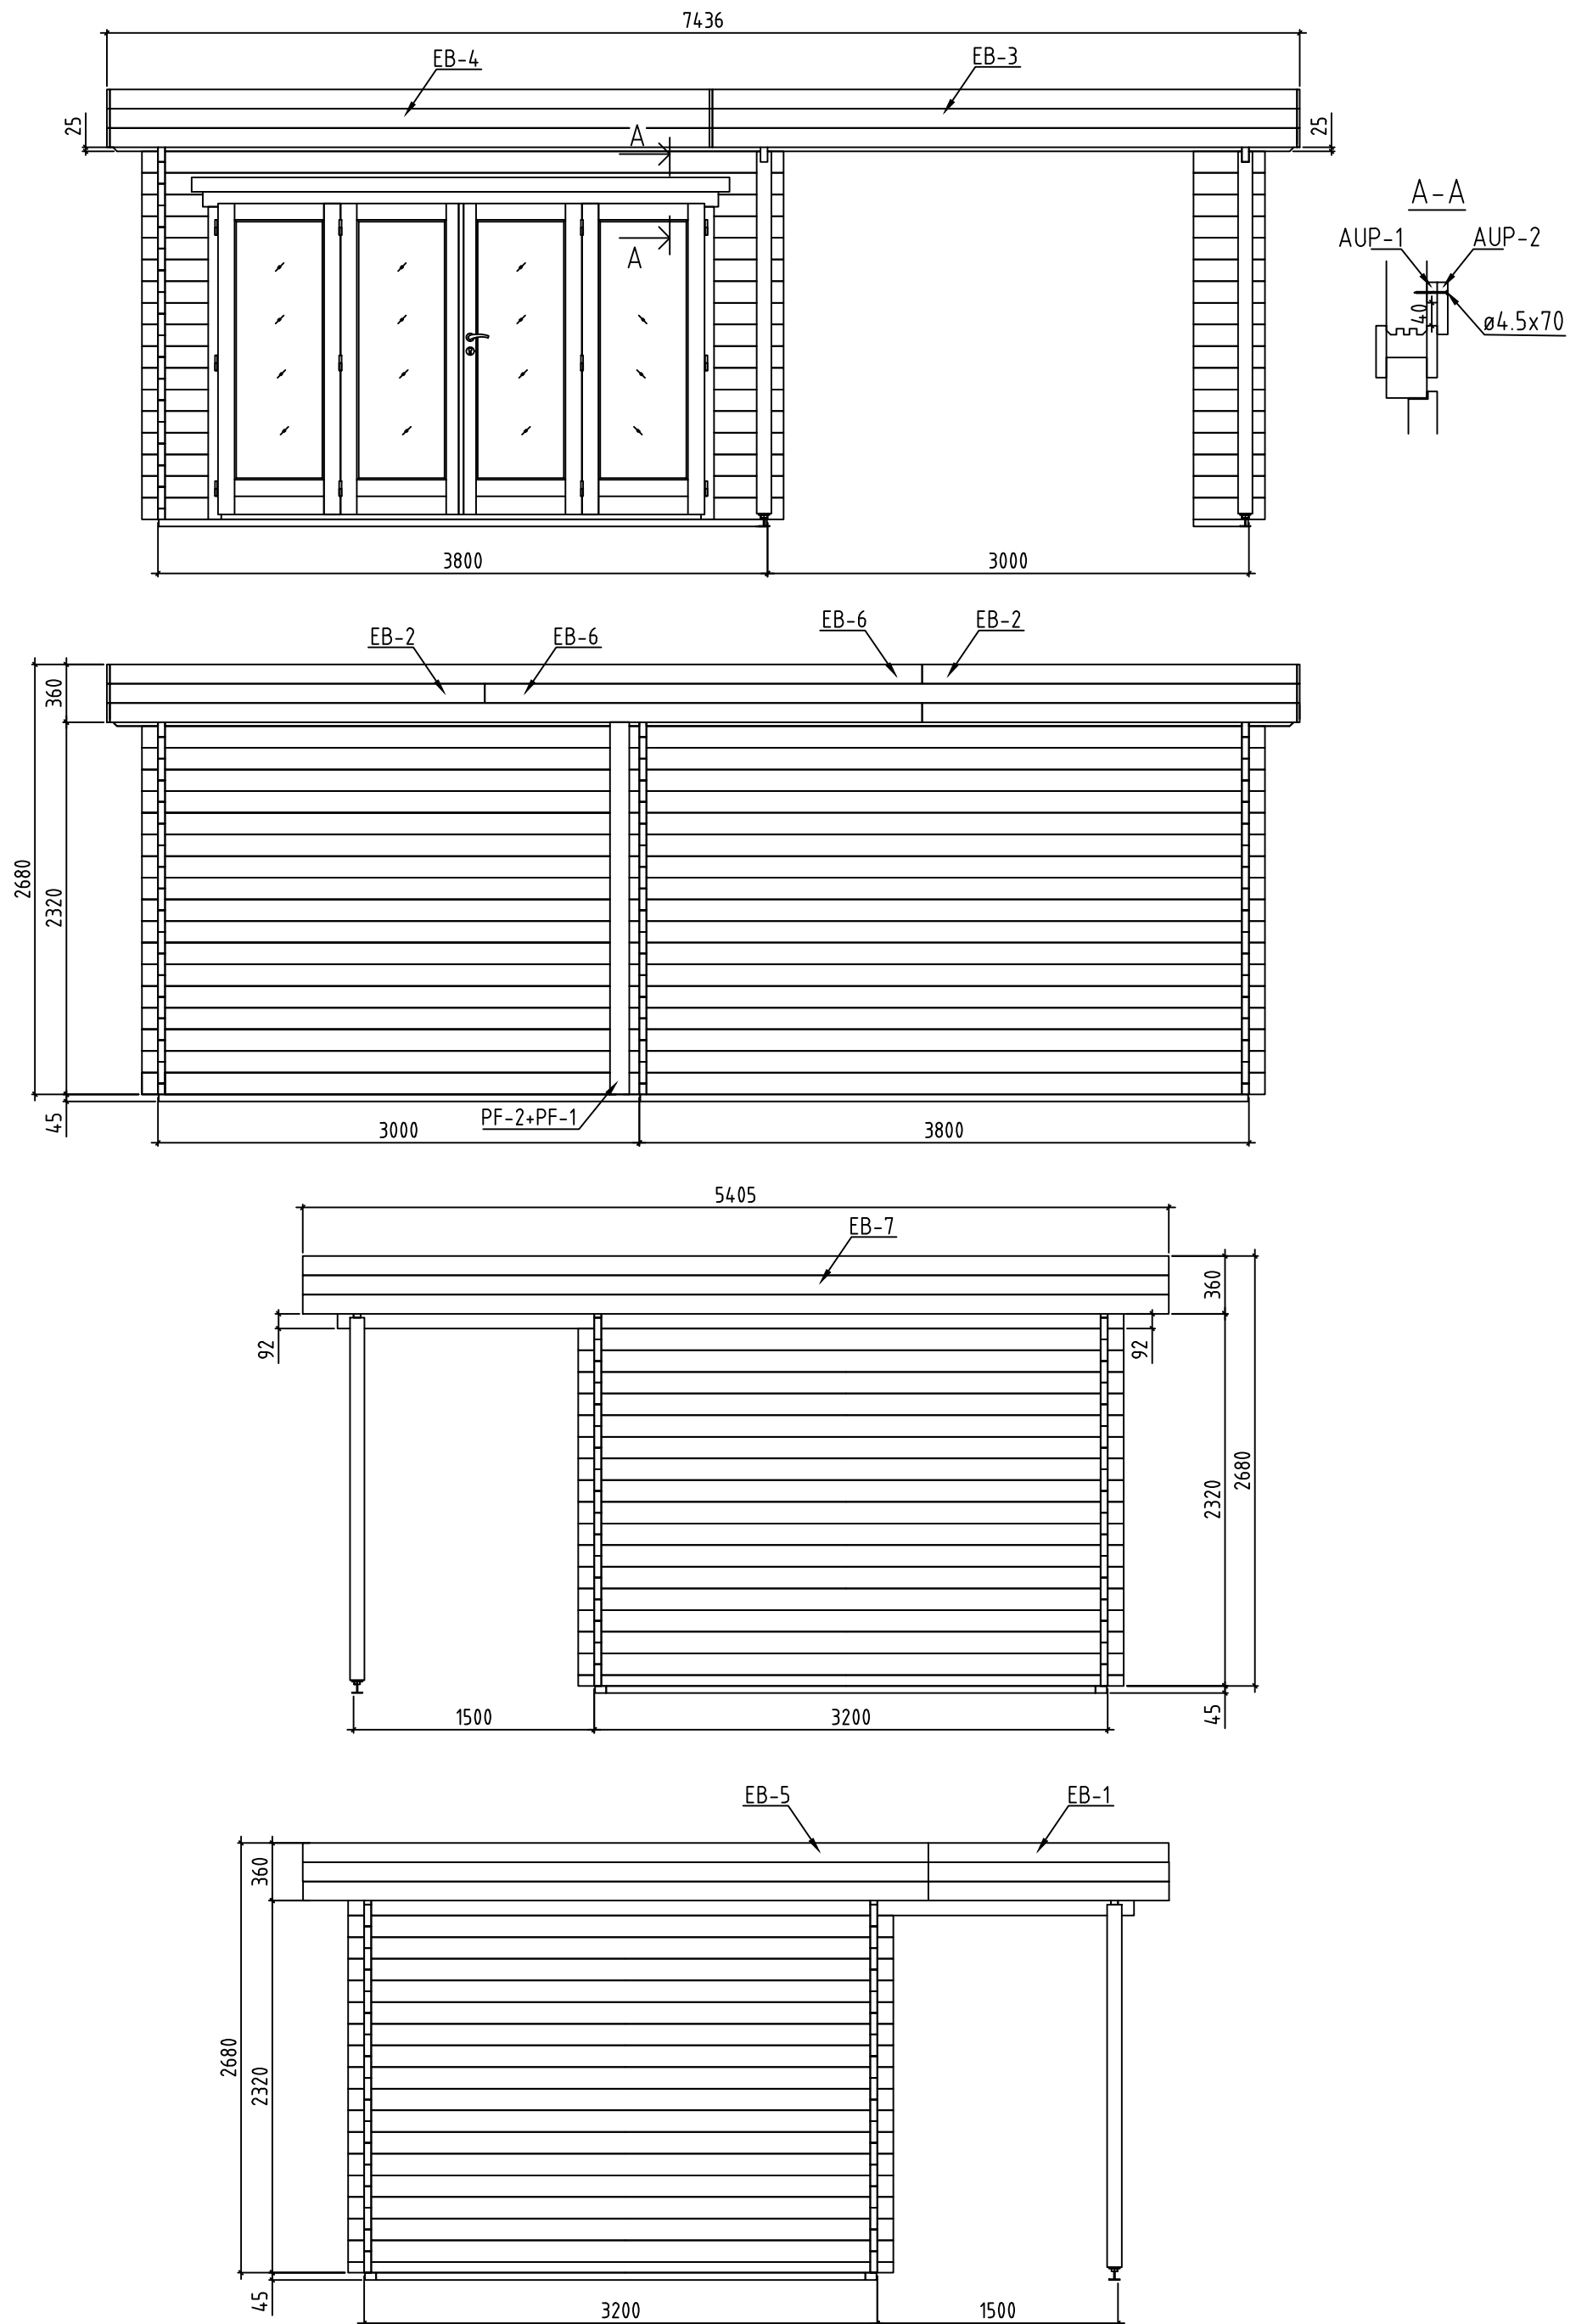


Name-Name-Nom	4 4 10520	Page-Seite-Page	6
View-Aussicht-Vue	VIEWS-ANSICHTEN-VUE DES MURS	Scale-Maßstab-Echelle	1:40
Material-Material-Matériau	44x135	Date-Datum-Date	02.03.2022
Drafter-Zeichner-Rédacteur	EJ	File	

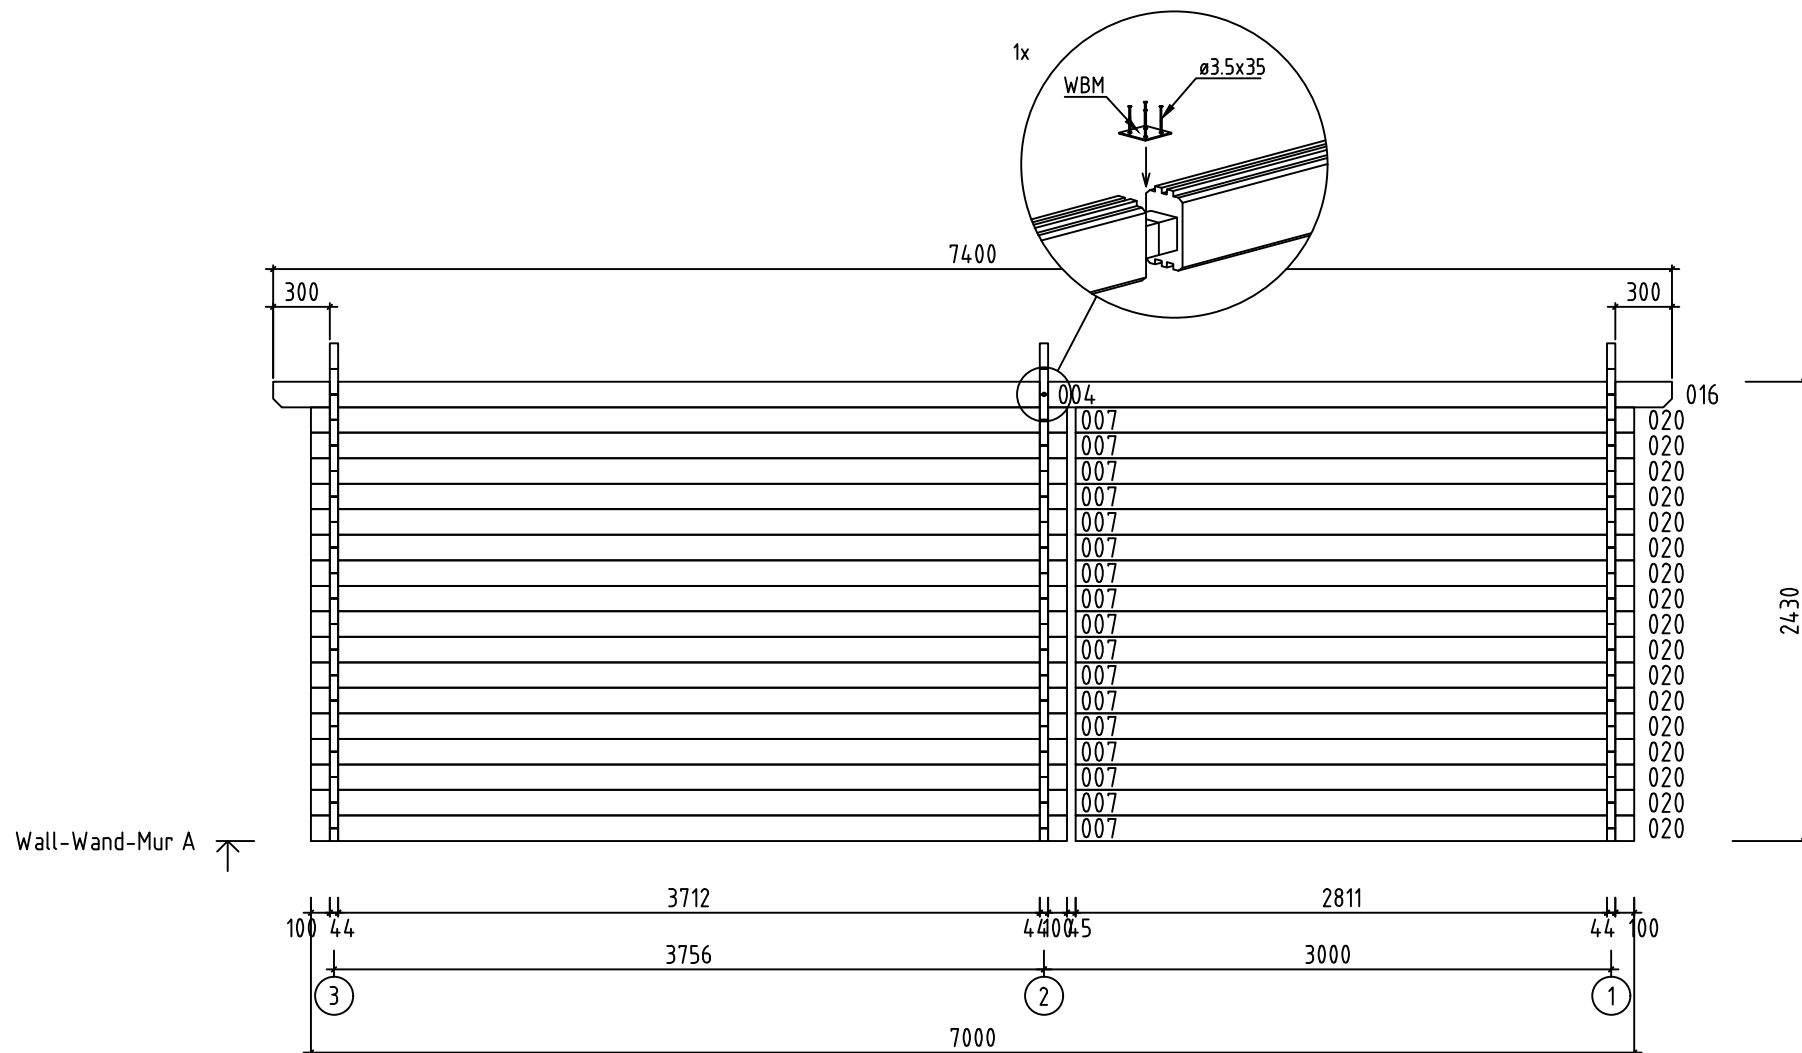


Name-Name-Nom 4 410520		Page-Seite-Page 7
View-Aussicht-Vue Wall-Wand-Mur A		Scale-Maßstab-Echelle 1:40
Material-Material-Matériel 4.4x13.5		Date-Datum-Date 02.03.2022
Drafter-Zeichner-Rédacteur E J	File	

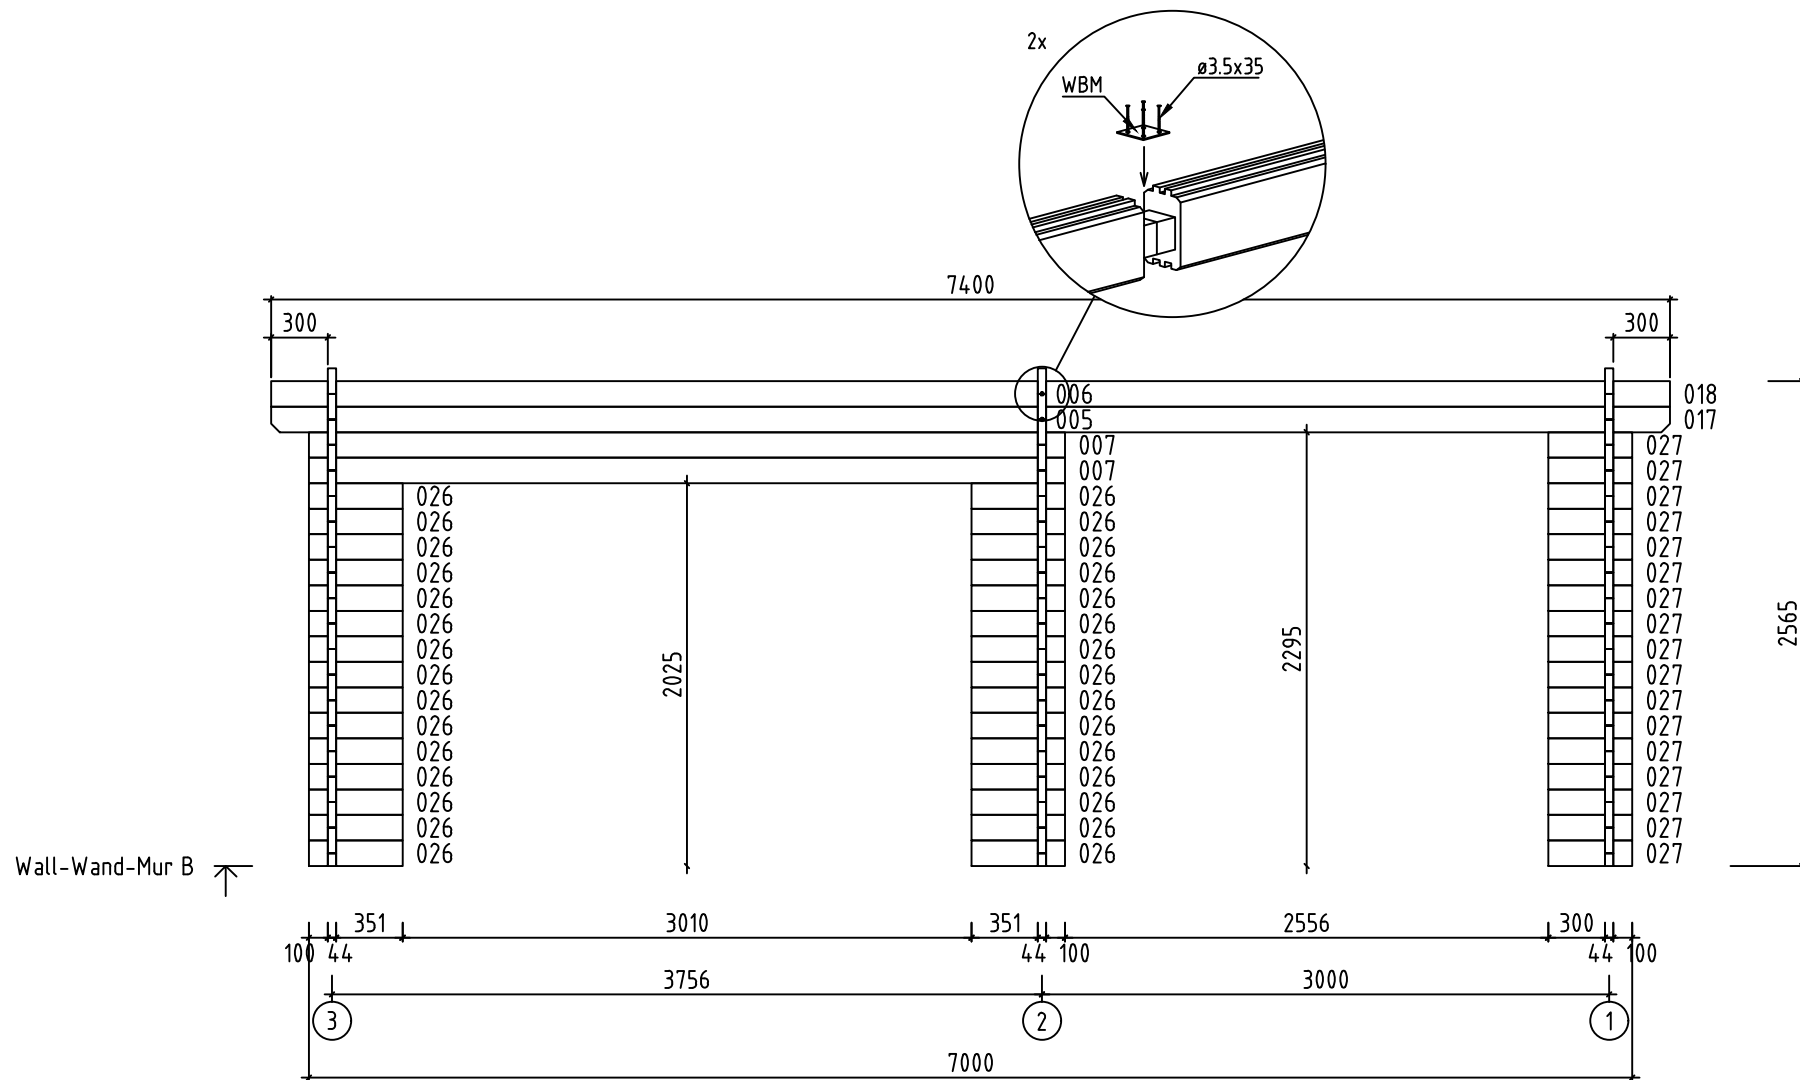
























Name-Name-Nom 4 410520		Page-Seite-Page 8
View-Aussicht-Vue Wall-Wand-Mur B		Scale-Maßstab-Echelle 1:40
Material-Material-Matériau 4.4x13.5		Date-Datum-Date 02.03.2022
Drafter-Zeichner-Rédacteur E J	File	









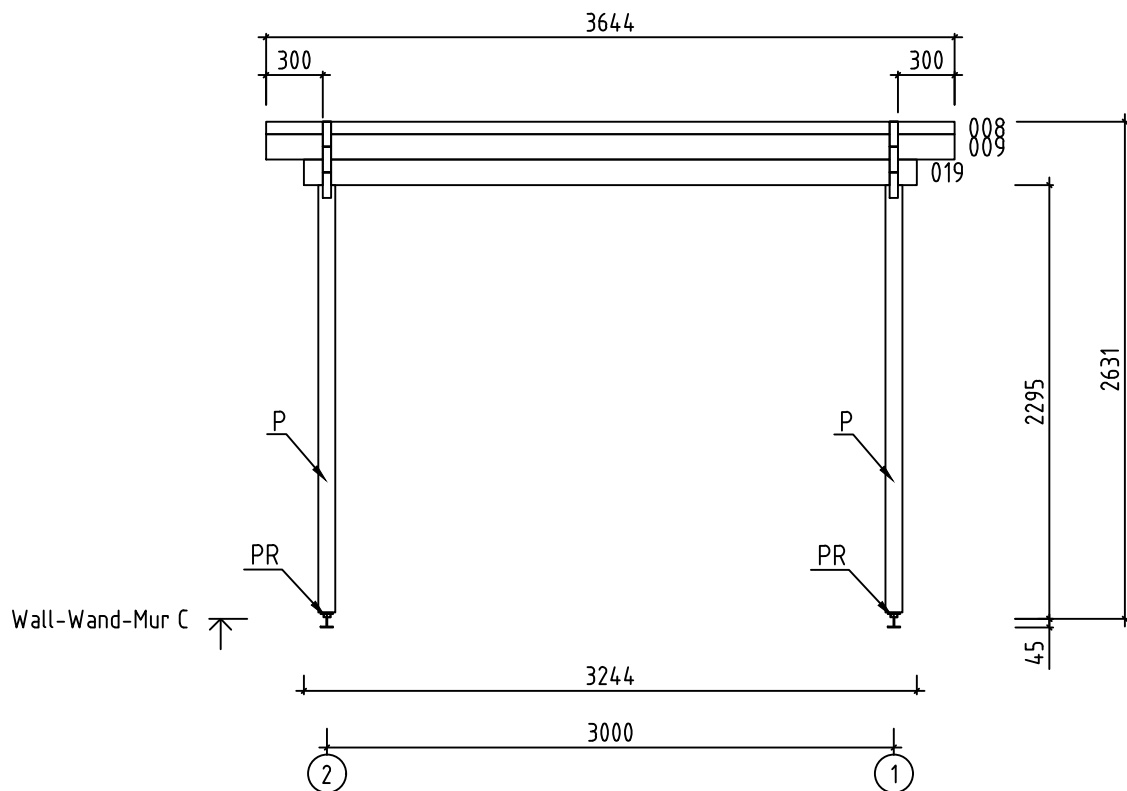





















Name-Name-Nom	4410520	Page-Seite-Page	9
View-Aussicht-Vue	Wall-Wand-Mur C	Scale-Maßstab-Echelle	1:40
Material-Material-Matériel	4.4x13.5	Date-Datum-Date	02.03.2022
Drafter-Zeichner-Rédacteur	EJ	File	











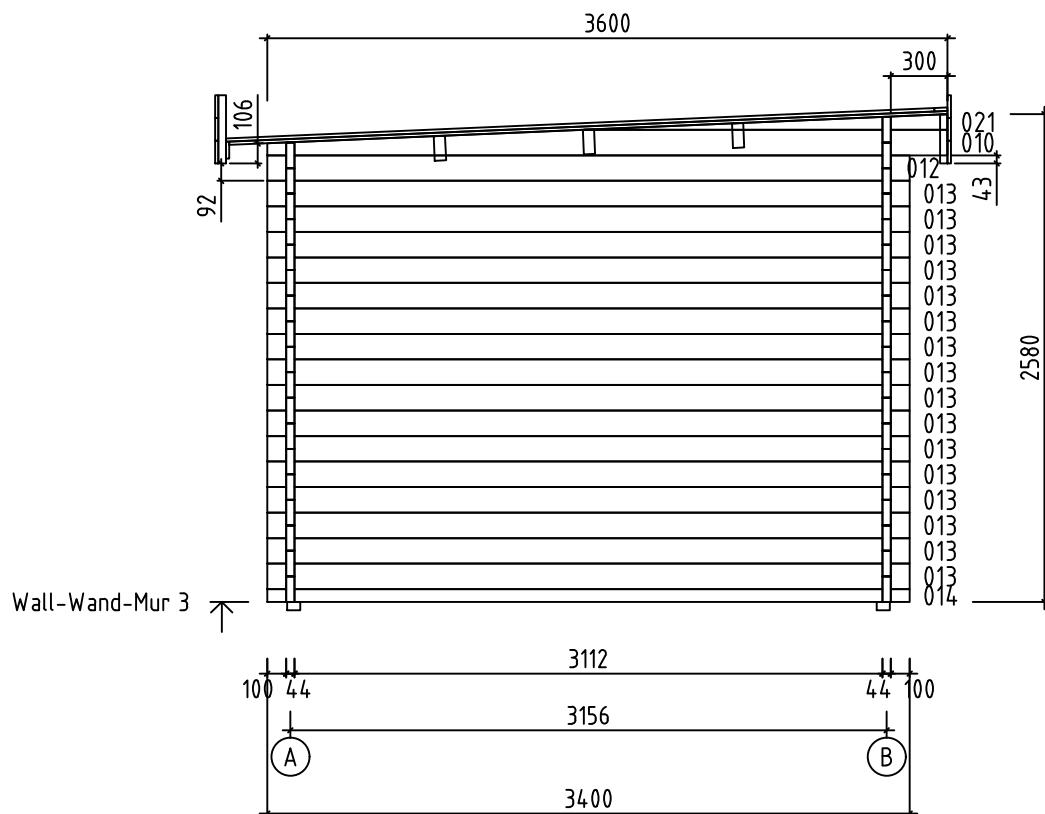


Name-Name-Nom 4410520		Page-Seite-Page 12
View-Aussicht-Vue Wall-Wand-Mur 3		Scale-Maßstab-Echelle 1:40
Material-Material-Matériau 4.4x13.5		Date-Datum-Date 02.03.2022
Drafter-Zeichner-Rédacteur EJ	File	

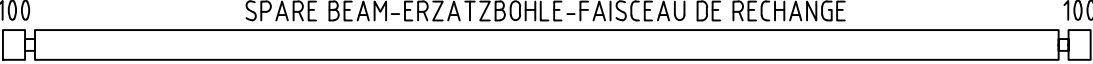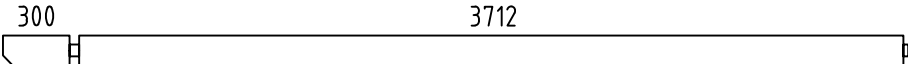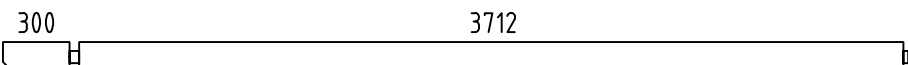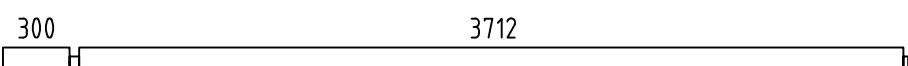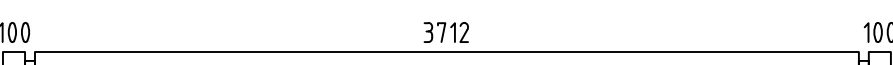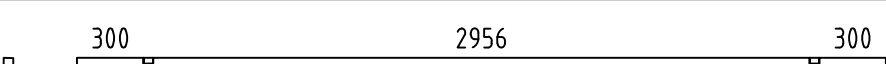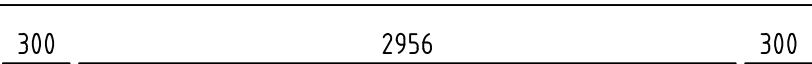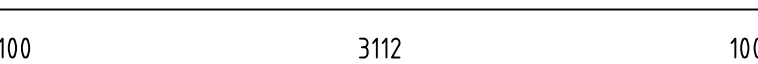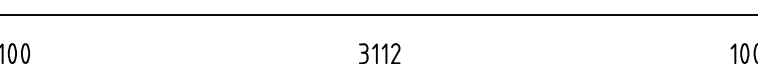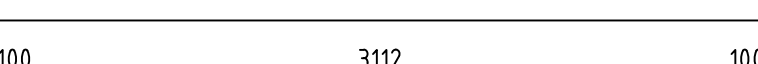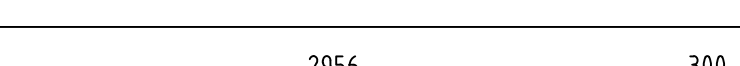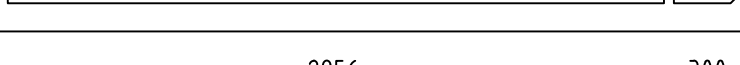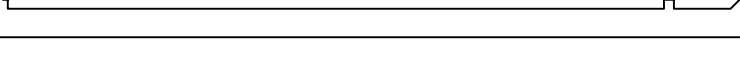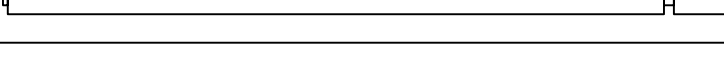   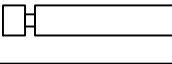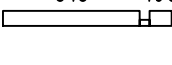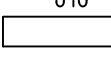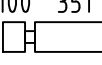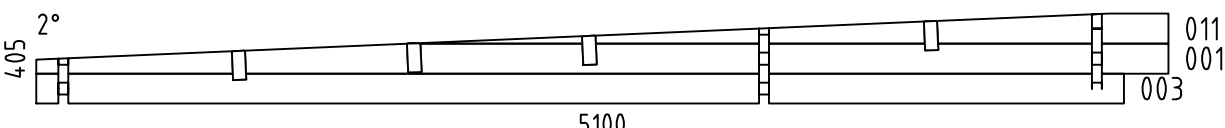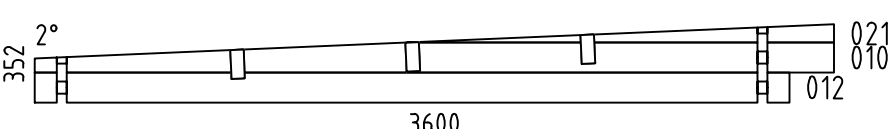Pos	4410520 Piec ie list - Stü ck liste - List e des piec e s	Q.	P (mm)	L (mm)
002		1	44x135	4900
004		1	44x135	4078
005		1	44x135	4078
006		1	44x135	4078
007		19	44x135	4000
008		1	44x66	3644
009		1	44x135	3644
013		33	44x135	3400
014		2	44x68	3400
015		1	44x135	3400
016		1	44x135	3322
017		1	44x135	3322
018		1	44x135	3322
019		1	44x135	3244
020		17	44x135	2955
022		1	44x68	1730
023		14	44x135	1730
024		1	44x68	760
025		14	44x135	760
026		30	44x135	495
027		17	44x135	444
W1-1 W2-1		1 1		
W3-1		1		
Name-Name-Nom 4410520		Date-Datum-Date 02.03.2022		Page-Seite-Page 1/4

  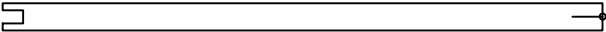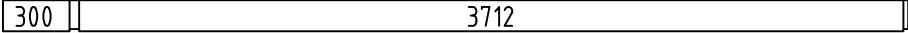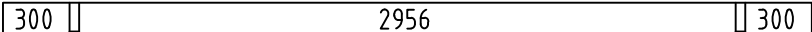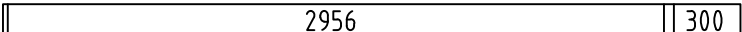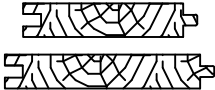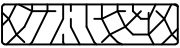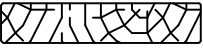Pos	4410520 Piecze list - Stückliste - Liste des pieces		Q.	P (mm)	L (mm)
FBI1	FOUNDATION - FUNDAMENT - FONDATION (IMM) 		2	70x45	3790
FBI5	FOUNDATION - FUNDAMENT - FONDATION (IMM) 		7	70x45	3050
FBI4	FOUNDATION - FUNDAMENT - FONDATION (IMM) 		1	45x45	3100
FBI2	FOUNDATION - FUNDAMENT - FONDATION (IMM) 		1	45x45	3000
FBI3	FOUNDATION - FUNDAMENT - FONDATION (IMM) 		1	45x45	339
P1	POST - PFOSTEN - POTEAU 		2	90x90	2260
ES2	DISTANCE SPACERS FOR EAVES BOARD - DACHSTÜTZEN - ENTRETOISES POUR LES BANDEAUX DE TOITURE 		6	43x140	300
ES1	DISTANCE SPACERS FOR EAVES BOARD - DACHSTÜTZEN - ENTRETOISES POUR LES BANDEAUX DE TOITURE 		8	43x90	300
RB1	ROOF BEAM - DACHBALKEN - PANNE DE TOIT 		3	70x140	4078
RB3	ROOF BEAM - DACHBALKEN - PANNE DE TOIT 		1	70x140	3644
RB2	ROOF BEAM - DACHBALKEN - PANNE DE TOIT 		3	70x140	3322
F-1	FLOOR BOARDS-FUSSBODENBRETTER-LAME DE PLANCHER	 or-oder-ou	36+1 28+1	88x18 114x18	3706
R-1	ROOF BOARDS - DACHBRETTER - VOLIGES	 or-oder-ou	43+1 33+1	88x18 114x18	5305
R-2	ROOF BOARDS - DACHBRETTER - VOLIGES	 or-oder-ou	43+1 33+1	88x18 114x18	3803
FF-1	FLOOR FILLET-FUSSBODENLEISTE - CORNIERE DE FINITION DU PLANCHER			18x35	16 m.*
AUP-1	WEATHER BOARD - REGENABSCHLUSSBRETT - ABILLAGE		1	18x35	3240
AUP-2	WEATHER BOARD - REGENABSCHLUSSBRETT - ABILLAGE		1	18x90	3240
PF-1	BOARD FOR CONNECTING WALLBEAMS - BRETT FÜR BEFESTIGUNG WANDBOHLN		2	18x120	2320
PF-2	BOARD FOR CONNECTING WALLBEAMS - BRETT FÜR BEFESTIGUNG WANDBOHLN		1	45x45	2220
EB-1	EAVES BOARD - TRAUFBRETT - BANDEAU DE TOIT		3	18x120	1518
EB-2	EAVES BOARD - TRAUFBRETT - BANDEAU DE TOIT		3	18x120	2337
EB-3	EAVES BOARD - TRAUFBRETT - BANDEAU DE TOIT		3	18x120	3644
EB-4	EAVES BOARD - TRAUFBRETT - BANDEAU DE TOIT		3	18x120	3738
EB-5	EAVES BOARD - TRAUFBRETT - BANDEAU DE TOIT		3	18x120	3905
EB-6	EAVES BOARD - TRAUFBRETT - BANDEAU DE TOIT		3	18x120	5064
Name-Name-Nom 4410520		Date-Datum-Date 02.03.2022	Page-Seite-Page 2/4		

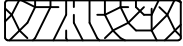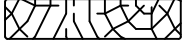  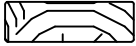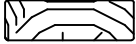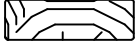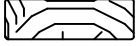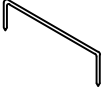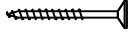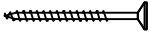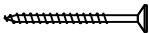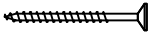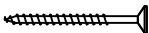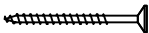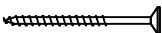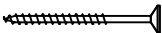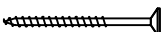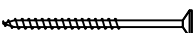Pos	4410520 Piece list - Stückliste - Liste des pieces		Q.	P (mm)	L (mm)
EB-7	EAVES BOARD - TRAUFBRETT - BANDEAU DE TOIT		3	18x120	5405
EB-8	EAVES BOARD - TRAUFBRETT - BANDEAU DE TOIT		1	18x90	2337
EB-9	EAVES BOARD - TRAUFBRETT - BANDEAU DE TOIT		1	18x90	5064
ES-1	ROOF EDGE REINFORCEMENT - DACHRANDVERSTÄRKUNG - CORNIERE DE RENFORT DE BORD DE TOIT		6	30x40	255
ES-2	ROOF EDGE REINFORCEMENT - DACHRANDVERSTÄRKUNG - CORNIERE DE RENFORT DE BORD DE TOIT		6	30x40	320
ES-3	ROOF EDGE REINFORCEMENT - DACHRANDVERSTÄRKUNG - CORNIERE DE RENFORT DE BORD DE TOIT		15	30x40	360
ES-4	ROOF EDGE REINFORCEMENT - DACHRANDVERSTÄRKUNG - CORNIERE DE RENFORT DE BORD DE TOIT		4	30x40	4150*
SS-1	STORM PROTECTION - STURMLEISTE LATTE ANTI-TEMPETE		3	18x35	2190
SS-2	STORM PROTECTION - STURMLEISTE LATTE ANTI-TEMPETE		3	18x35	2325
GS-1	ROOFING FELT FILLET - DACHPAPPENLEISTE - BAGUETTE DE FIXATION DU FEUTRE BITUMEUX		4	18x70	2625
GS-2	ROOFING FELT FILLET - DACHPAPPENLEISTE - BAGUETTE DE FIXATION DU FEUTRE BITUMEUX		1	18x70	3644
GS-3	ROOFING FELT FILLET - DACHPAPPENLEISTE - BAGUETTE DE FIXATION DU FEUTRE BITUMEUX		1	18x70	3750
GS-4	ROOFING FELT FILLET - DACHPAPPENLEISTE - BAGUETTE DE FIXATION DU FEUTRE BITUMEUX		1	18x70	3756
RCM	ROOFBEAMS CONNECTING METAL - DACHBALKEN BEFESTIGUNGSMETALLE - CONNECTEUR MÉTALLIQUE POUR SOLIVES DE PLAFOND		3		
HS1	SCREW FOR WALLBEAMS CONNECTING METAL - SCHRAUBE FÜR WANDBOHLEN BEFESTIGUNG METALLE -VIS POUR PATTE D'ASSEMBLAGE		14	ø3.5x35	
HS	SCREW FOR WALLBEAMS CONNECTING BOARDS (PF) - SCHRAUBE FÜR FÜR WANDBOHLEN BEFESTIGUNG BRETT (PF)		20	ø4.5x50	
HS	SCREW FOR EAVES BOARDS (EB) - SCHRAUBE FÜR TRAUFBRETT (EB) - VIS DE FIXATION POUR BANDEAU DE TOIT (EB)		240	ø4.5x50	
HS	SCREW FOR ROOF EDGE REINFORCEMENT (ES) - SCHRAUBE FÜR DACHRANDVERSTÄRKUNG (ES) - VIS POUR RENFORT DE BORD DE TOIT (ES)		44	ø4.5x50	
HS	SCREW FOR POST HEIGHT ADJUSTMENT (PR) - SCHRAUBE FÜR REGULIERUNGSSCHRAUBE FÜR PFOSTEN (PR)- VIS DE FIXATION DE SUPPORT RÉGLABLE DE POTEAU (PR)		16	ø4.5x50	
HS	SCREW FOR ROOFING FELT FILLET (GS) - SCHRAUBE FÜR DACHPAPPEN- LEISTE (GS) - VIS POUR BAGUETTE FIXATION FEUTRE BITUMEUX (GS)		50	ø4.5x50	
HS	SCREW FOR ROOF EDGE REINFORCEMENT (ES) - SCHRAUBE FÜR DACHRANDVERSTÄRKUNG (ES) - VIS POUR RENFORT DE BORD DE TOIT (ES)		60	ø4.5x70	
HS	SCREW FOR POST (P) - SCHRAUBE FÜR PFOSTEN (P) - VIS DE FIXATION DES POTEAUX (P)		4	ø4.5x70	
HS	SCREW FOR WEATHER BOARD (AUP) - SCHRAUBE FÜR REGENABSCHLUSSBRETT (AUP) - VIS POUR HABILLAGE (AUP)		7	ø4.5x70	
HS	SCREW FOR DISTANCE SPACERS (ES) - SCHRAUBE FÜR DACHSTÜTZEN (ES) (FR) - VIS POUR ENTRETOISES LES BANDEAUX DE TOITURE (FR)		9	ø4.5x80	
HS	SCREW FOR DISTANCE SPACERS (ES) - SCHRAUBE FÜR DACHSTÜTZEN (ES) (FR) - VIS POUR ENTRETOISES LES BANDEAUX DE TOITURE (FR)		30	ø5x100	
Name-Name-Nom 4410520		Date-Datum-Date 02.03.2022	Page-Seite-Page 3/4		

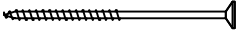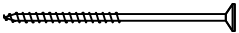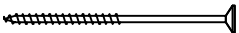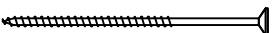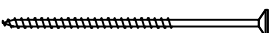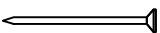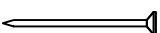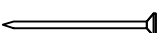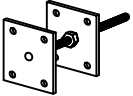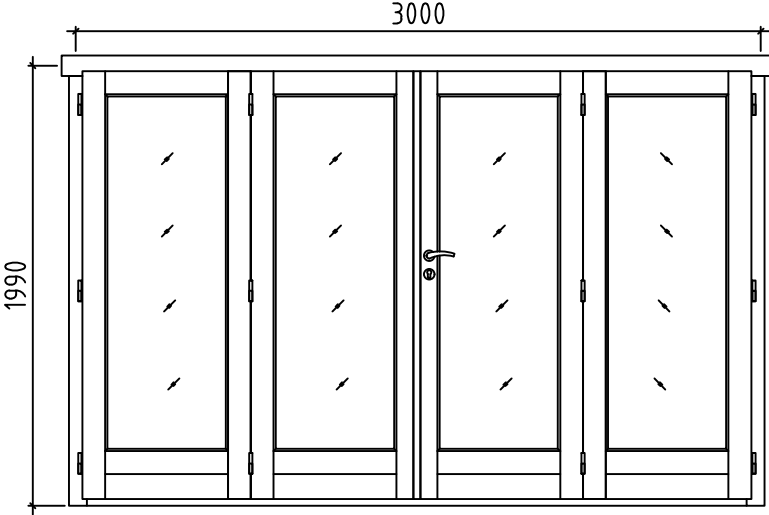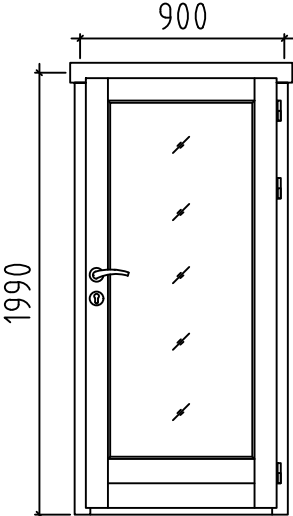Pos	4410520 Piece list - Stückliste - Liste des pieces	Q.	P (mm)	L (mm)
HS	SCREW FOR 1. WALL BEAM - SCHRAUBE FÜR 1. BOHLENREIHE - VIS DE FIXATION DES FONDATIONS 	7	ø5x120	
HS	SCREW FOR FUNDAMENT (FBI) - SCHRAUBE ZUR BEFESTIGUNG FUNDAMENT (FBI) - VIS POUR FONDATION (FBI) 	34	ø5x120	
HS	SCREW FOR GABLE - SCHRAUBE FÜR GIEBEL - VIS POUR FIXATION DES PIGNONS 	17	ø5x120	
HS	SCREW FOR 1. WALL BEAM - SCHRAUBE FÜR 1. BOHLENREIHE - VIS DE FIXATION DES FONDATIONS 	7	ø6x160	
HS	SCREW FOR ROOF BEAMS - SCHRAUBE FÜR DACHBALKEN - VIS POUR PANNE DE TOIT 	14	ø6x160	
HS	SCREW FOR STORM PROTECTION - SCHRAUBE FÜR STURMLEISTE - VIS POUR LAME ANTI-TEMPETE 	18	ø6x50	
HB	HAMMER BLOCK - SCHLAGHOLZ - CALLE DE FRAPPE 	2		
NF	ZN NAIL FOR ROOF - ZN NÄGEL FÜR DACHBRETTER - POINTE POUR TOIT 	540	ø2.5x60	
NF	ZN NAIL FOR FLOOR - ZN NÄGEL FÜR FUSSBODENBRETTER - CLOUS POUR PLANCHER 	270	ø2.5x60	
NF	ZN NAIL FOR FLOOR FILLETS - ZN NÄGEL FÜR FUSSBODENLEISTEN - POINTE POUR PANNEAUX DE PLANCHER 	28	ø2x40	
SM6	WASHER FOR STORM PROTECTION - DICHTSCHEIBE FÜR STURMLEISTE - RONDELLE POUR LAME ANTI-TEMPETE 	18	M6x18	
WB25	WALLBEAMS CONNECTING METAL - WANDBOHLEN BEFESTIGUNG METALLE -PATTE D'ASSEMBLAGE 	3	25x25	
PR	POST HEIGHT ADJUSTMENT - REGULIERUNGSSCHRAUBE FÜR PFOSTEN - SUPPORT RÉGLABLE DE POTEAU 	2		
	DOOR-TÜR-PORTE, AST PRE 	R 1	3000x1990	
	DOOR-TÜR-PORTE, AST PRE 	R 1	900x1990	
	* Bitte selber anpassen (Falls nötig) Cut into lenght on site (If needed)			
Name-Name-Nom 4410520		Date-Datum-Date 02.03.2022		Page-Seite-Page 4/4