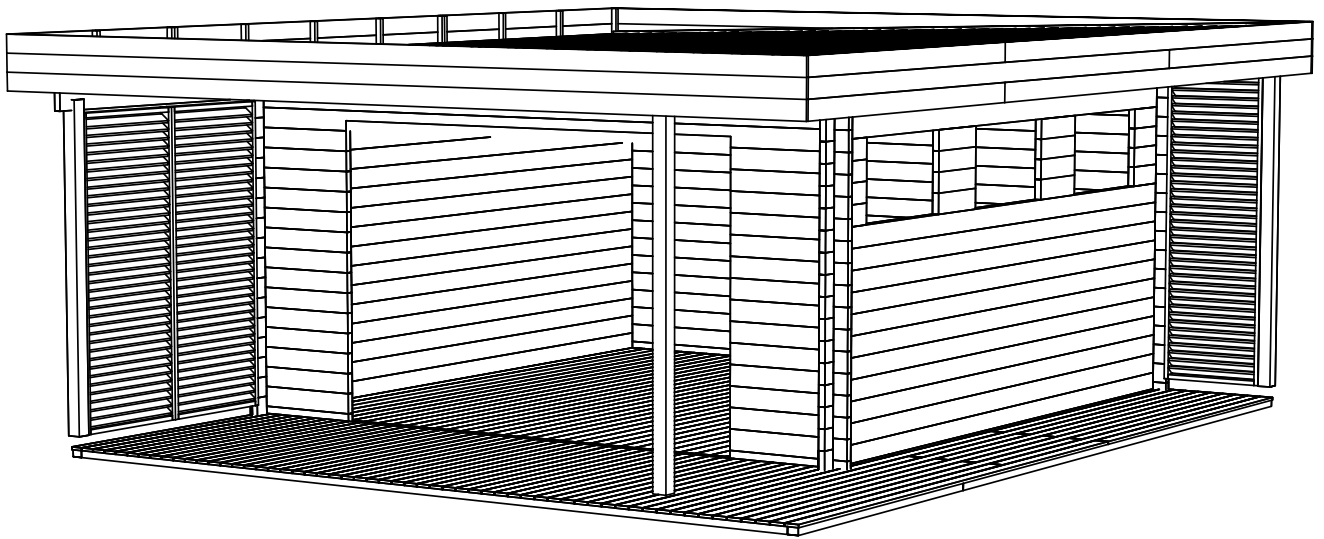
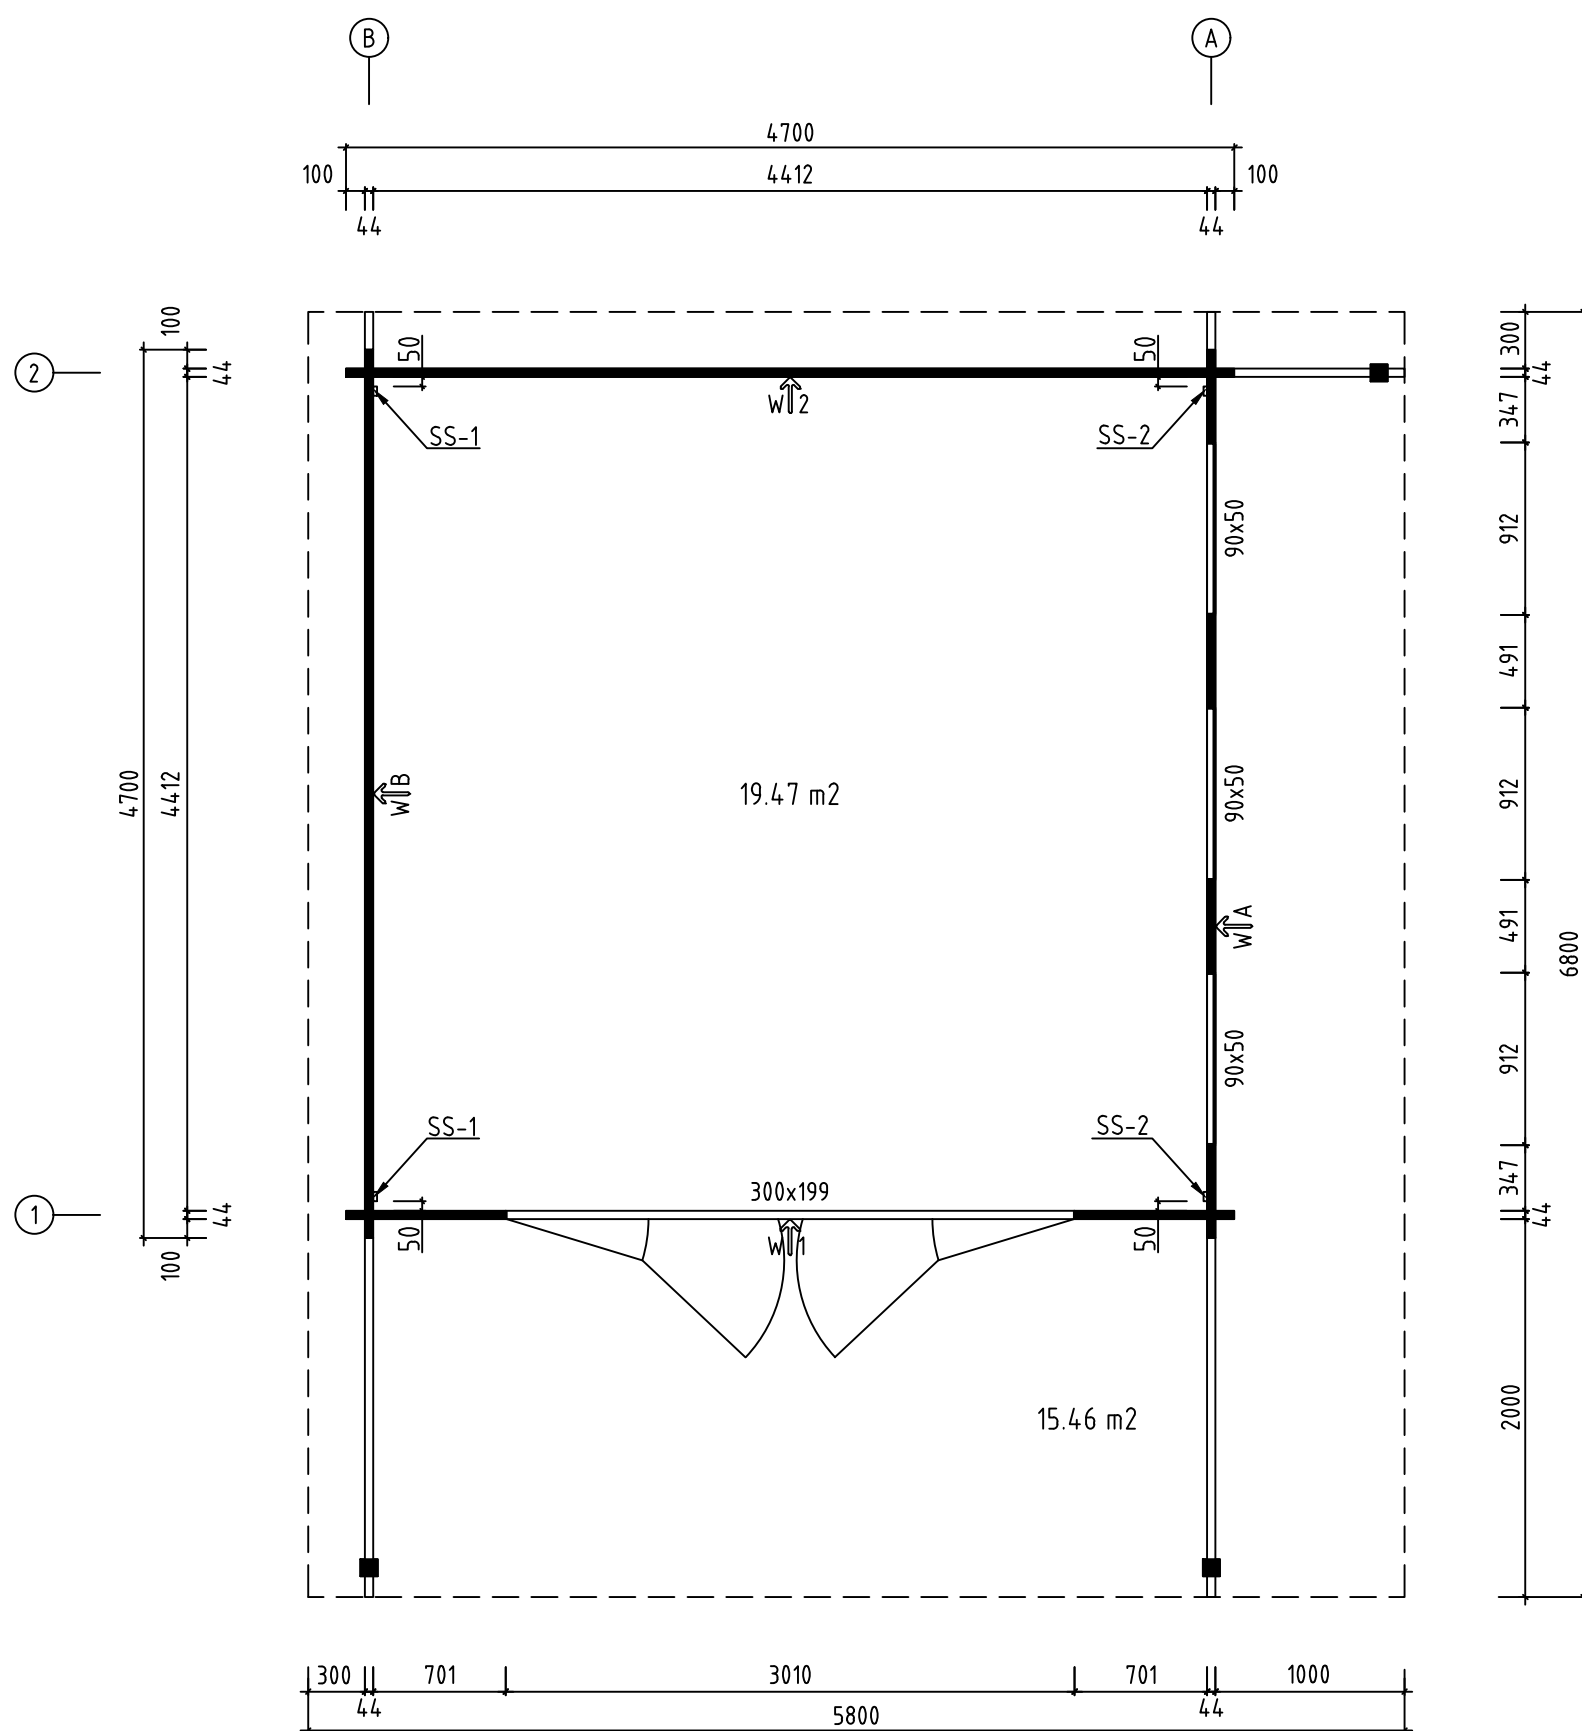







Name-Name-Nom 4410720	Page-Seite-Page 1
View-Aussicht-Vue 3D	Scale-Maßstab-Echelle 1:40
Material-Material-Matériel 44x135	Date-Datum-Date 11.10.2021
Drafter-Zeichner-Rédacteur EJ	File


H = 1.600 m
TOTAL: 19.47 m²




Name-Name-Nom	4410720	Page-Seite-Page	2
View-Aussicht-Vue	GROUNDPLAN - GRUNDPLAN - PLAN DE MASSE	Scale-Maßstab-Echelle	1:40
Material-Material-Matériel	44x135	Date-Datum-Date	11.10.2021
Drafter-Zeichner-Rédacteur	FI	File	

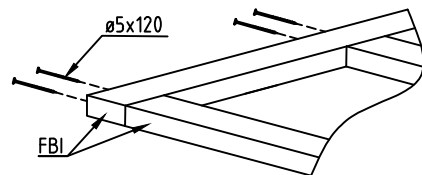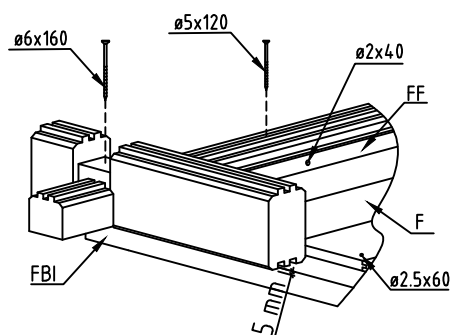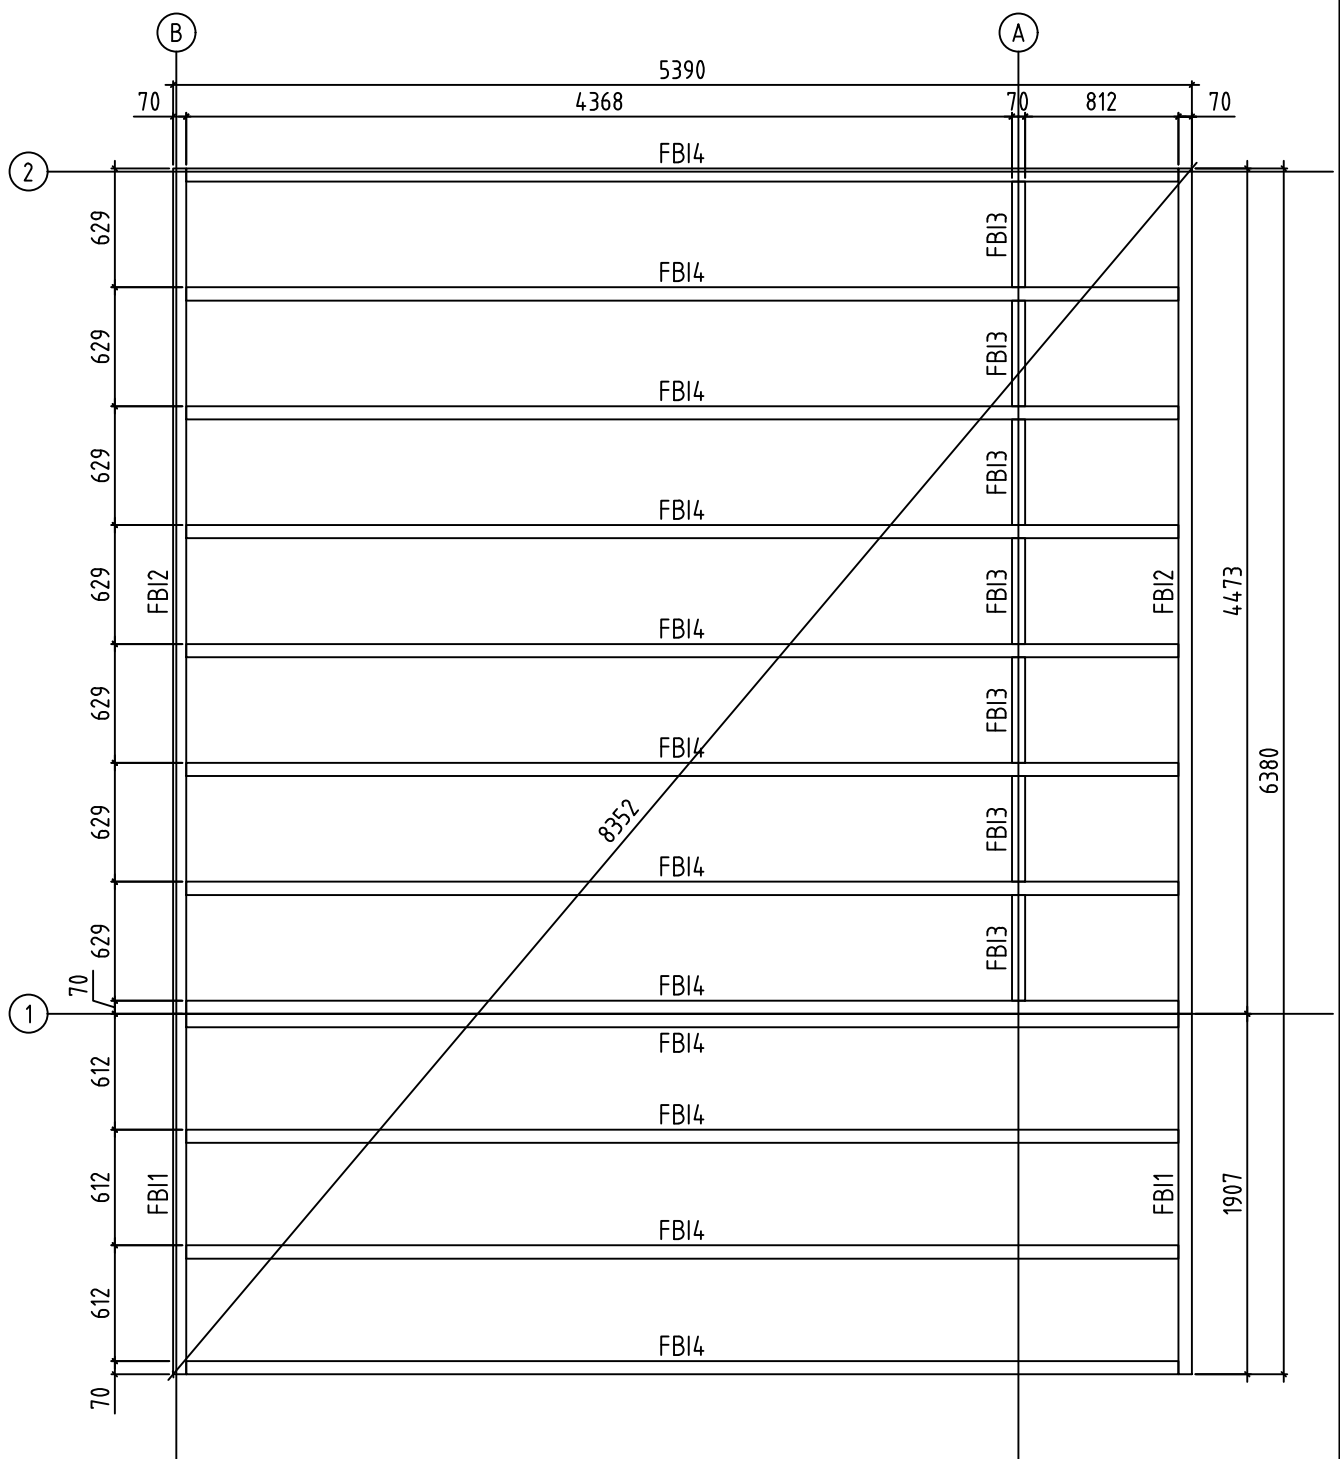




Name-Name-Nom 4410720		Page-Seite-Page 3
View-Aussicht-Vue FOUNDATION - FUNDAMENT - FONDATION		Scale-Maßstab-Echelle 1:40
Material-Material-Matériau 44x135		Date-Datum-Date 11.10.2021
Drafter-Zeichner-Rédacteur EJ	File	

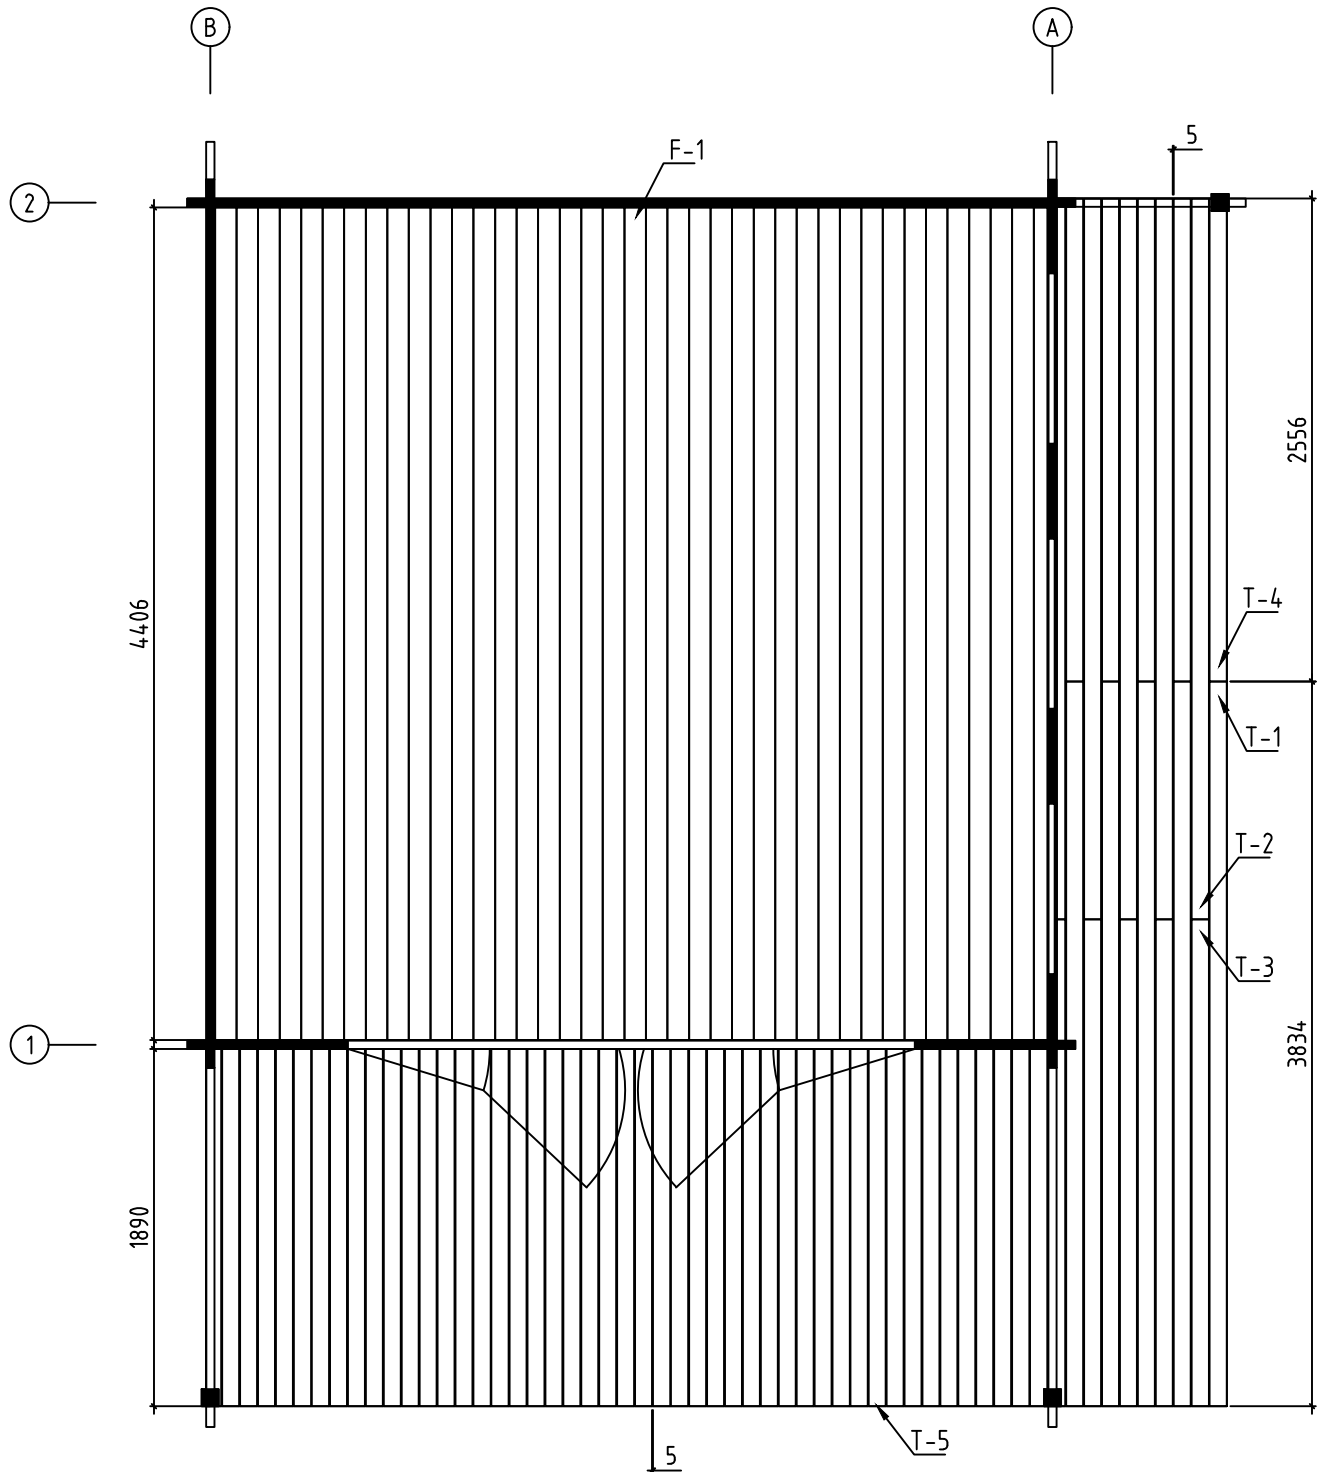


Name-Name-Nom	4410720	Page-Seite-Page	4
View-Aussicht-Vue	FLOOR BOARDS-FUSSBODENBRETTER-LAME DE PLANCHER	Scale-Maßstab-Echelle	
Material-Material-Matériau	44x135	Date-Datum-Date	11.10.2021
Drafter-Zeichner-Rédacteur	EJ	File	

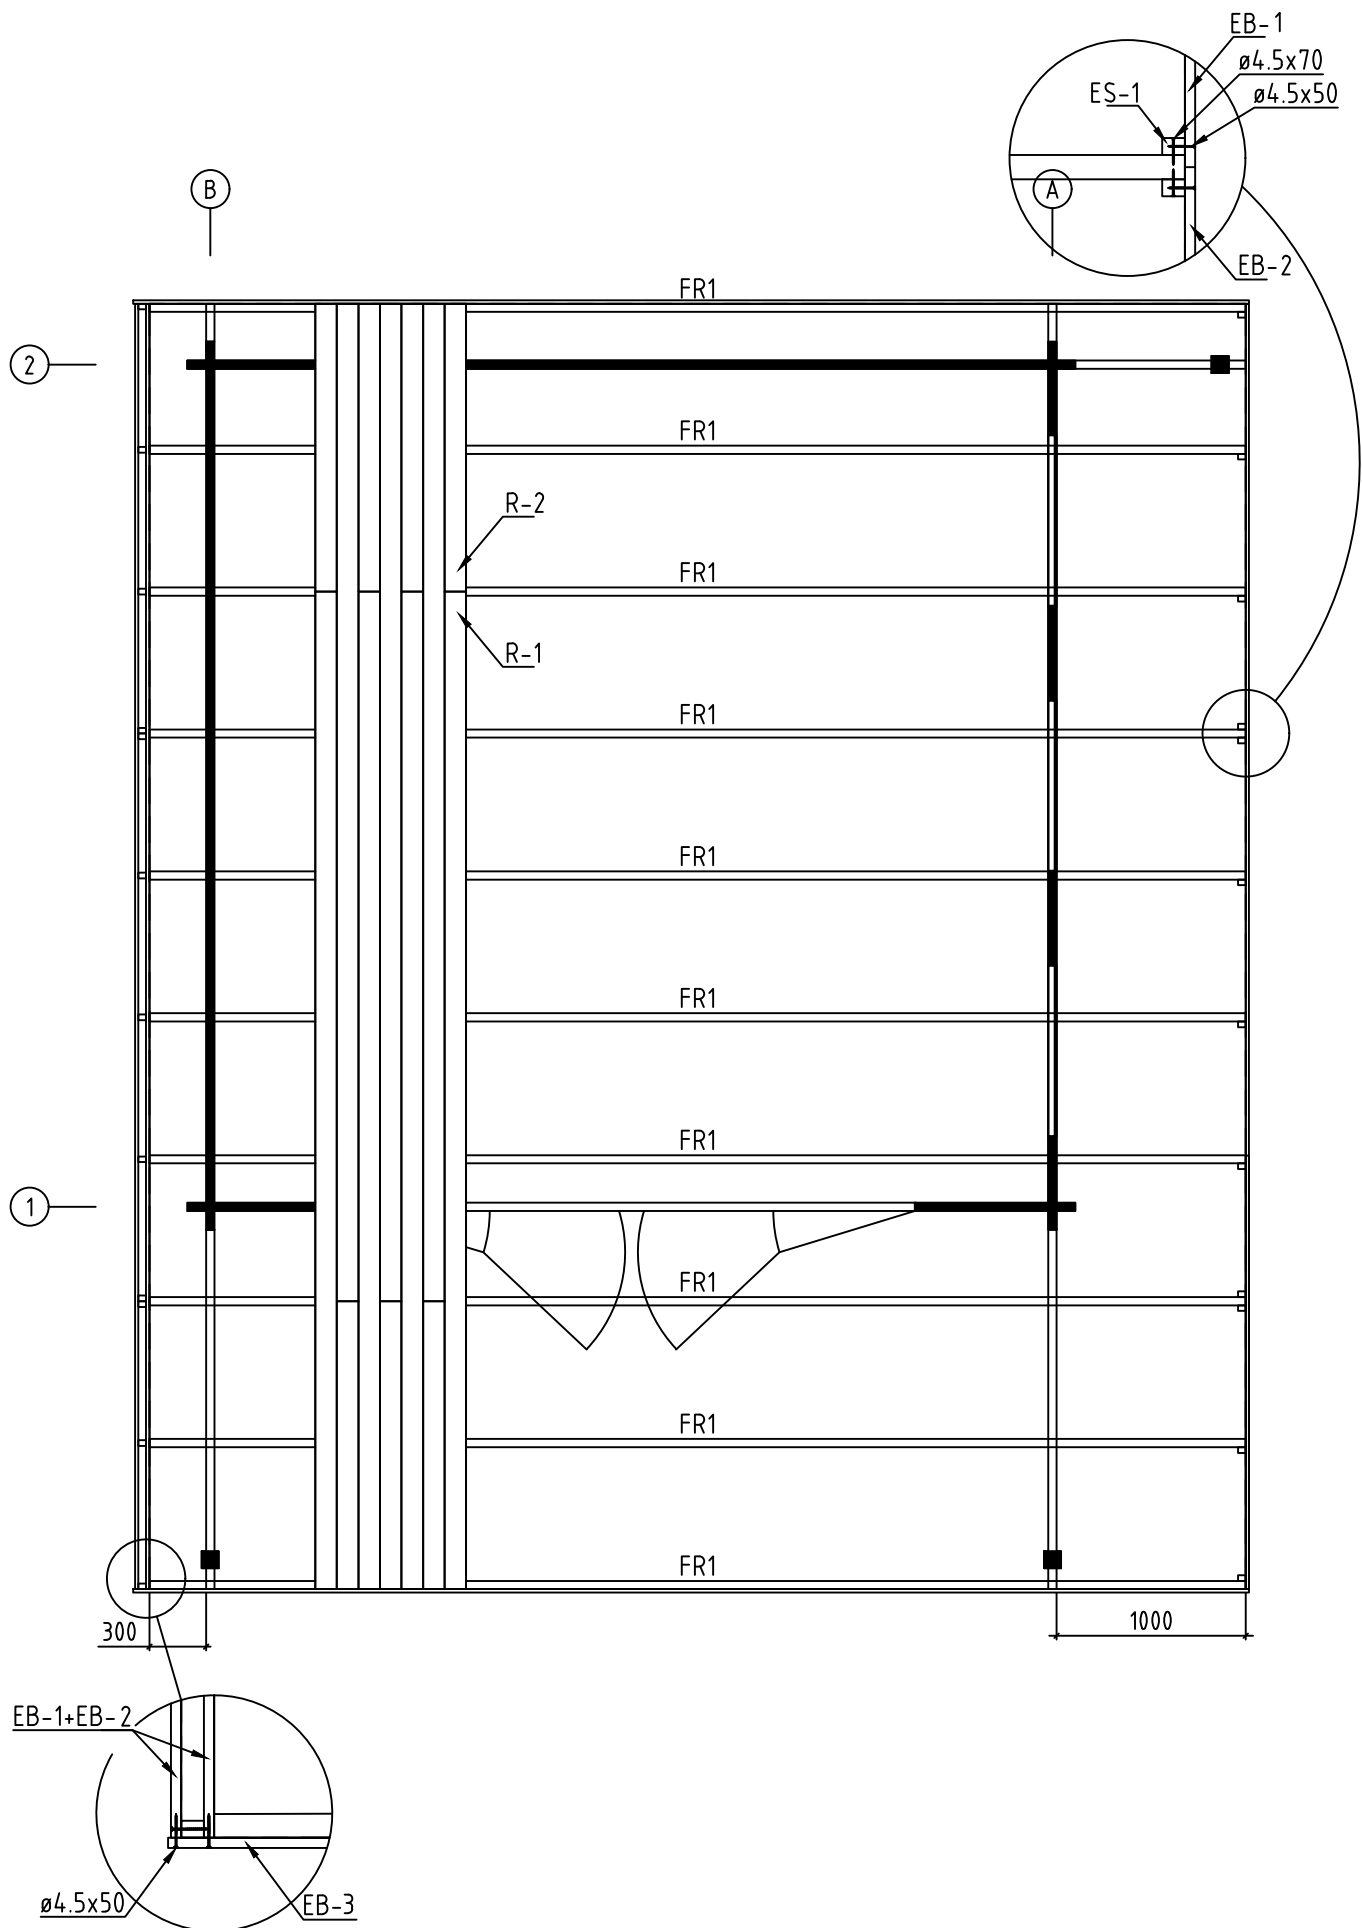


Name-Name-Nom	4410720	Page-Seite-Page	5
View-Aussicht-Vue	RAFTERS PLAN - DACHSPARREN - PLAN DE CHEVRON	Scale-Maßstab-Echelle	
Material-Material-Matériel	44x135	Date-Datum-Date	11.10.2021
Drafter-Zeichner-Rédacteur	EJ	File	

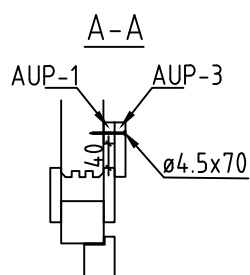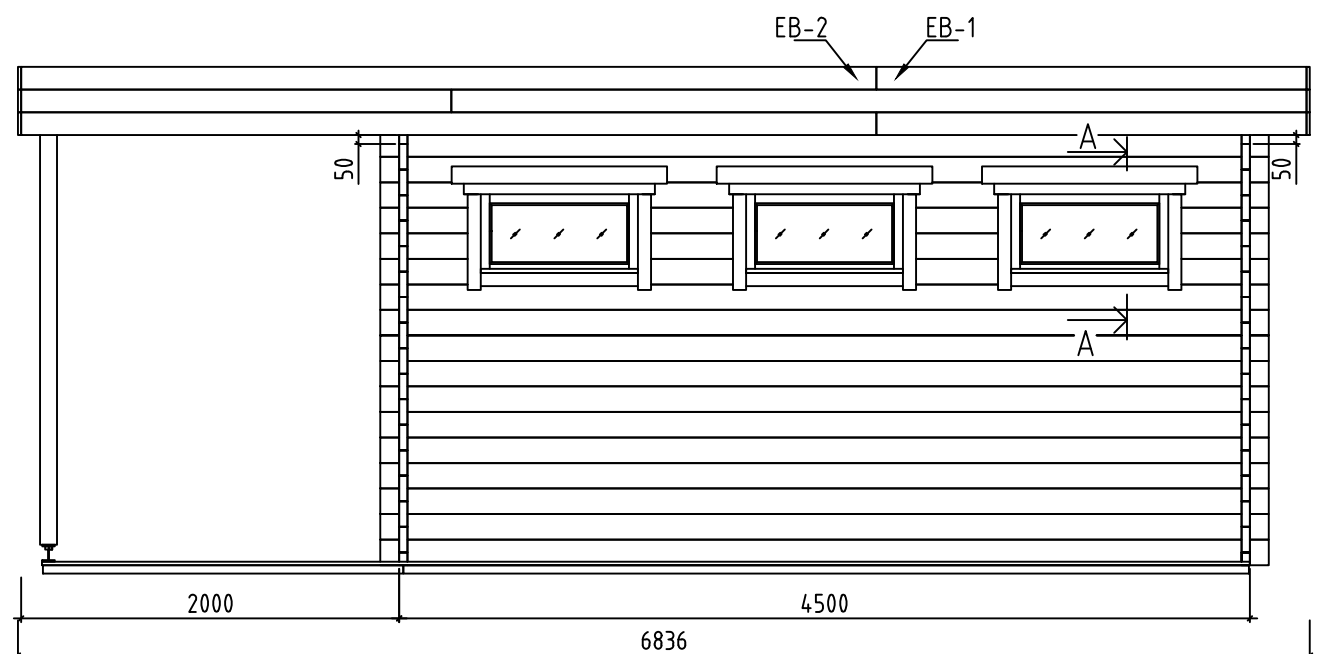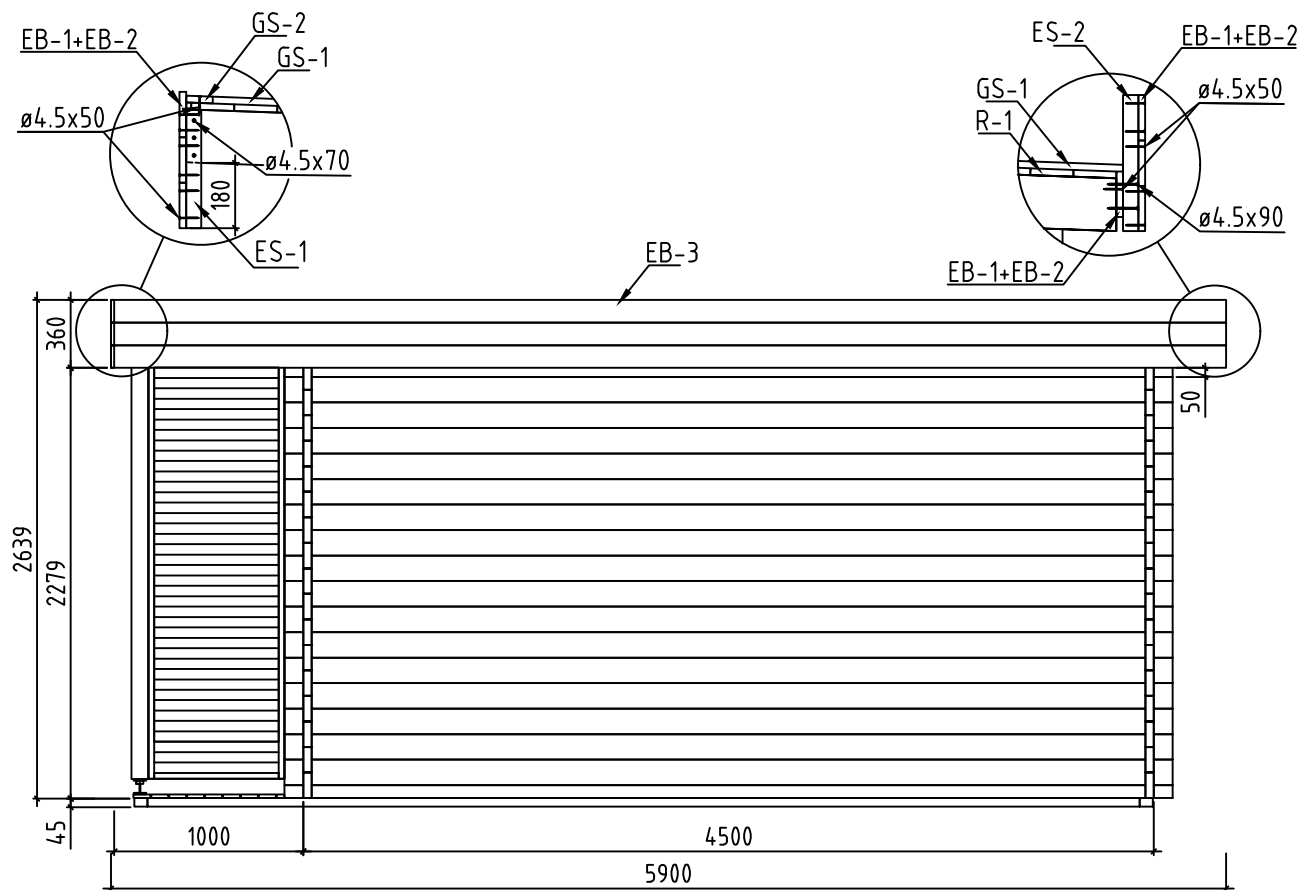




















Name-Name-Nom	4410720	Page-Seite-Page	6
View-Aussicht-Vue	VIEWS-ANSICHTEN-VUE DES MURS	Scale-Maßstab-Echelle	1:40
Material-Material-Matériau	44x135	Date-Datum-Date	11.10.2021
Drafter-Zeichner-Rédacteur	EJ	File	







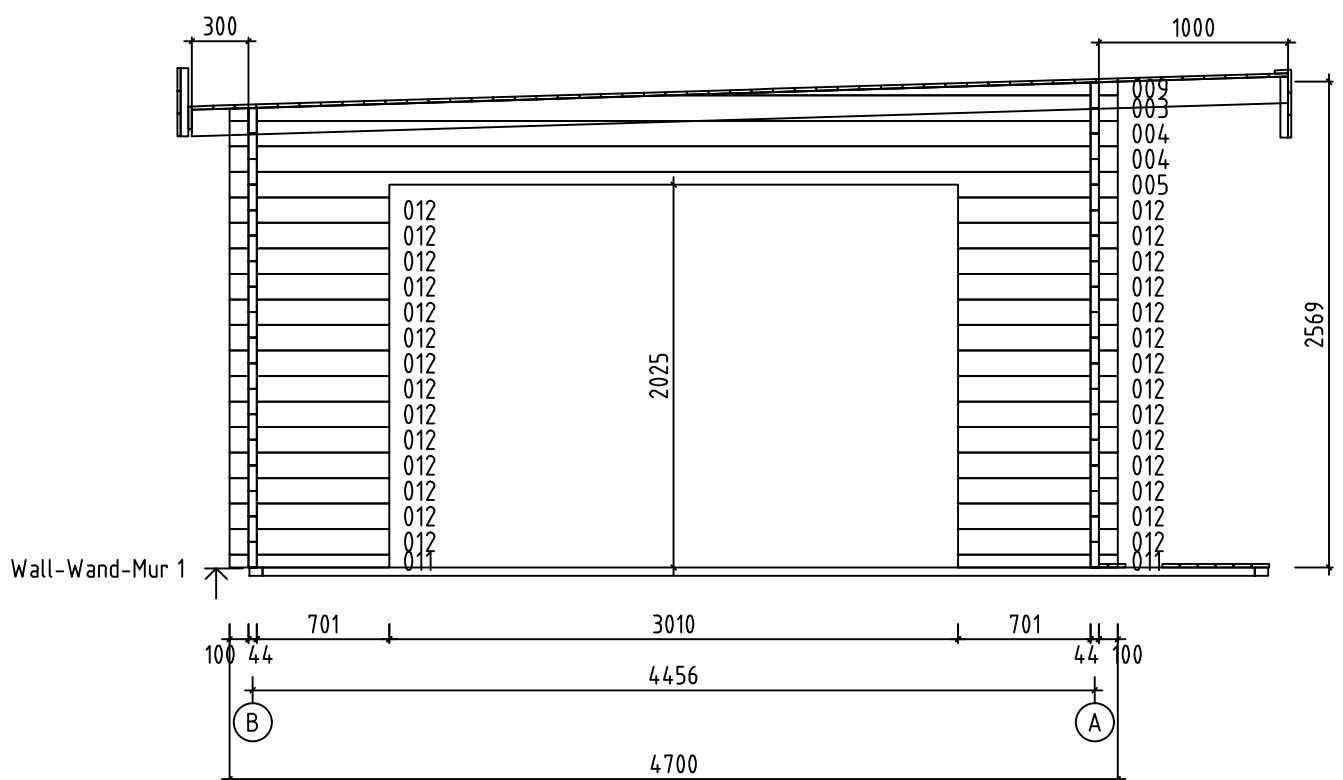










Name-Name-Nom 4410720	Page-Seite-Page 9
View-Aussicht-Vue Wall-Wand-Mur 1	Scale-Maßstab-Echelle 1:40
Material-Material-Matériau 4.4x13.5	Date-Datum-Date 11.10.2021
Drafter-Zeichner-Rédacteur E1	File




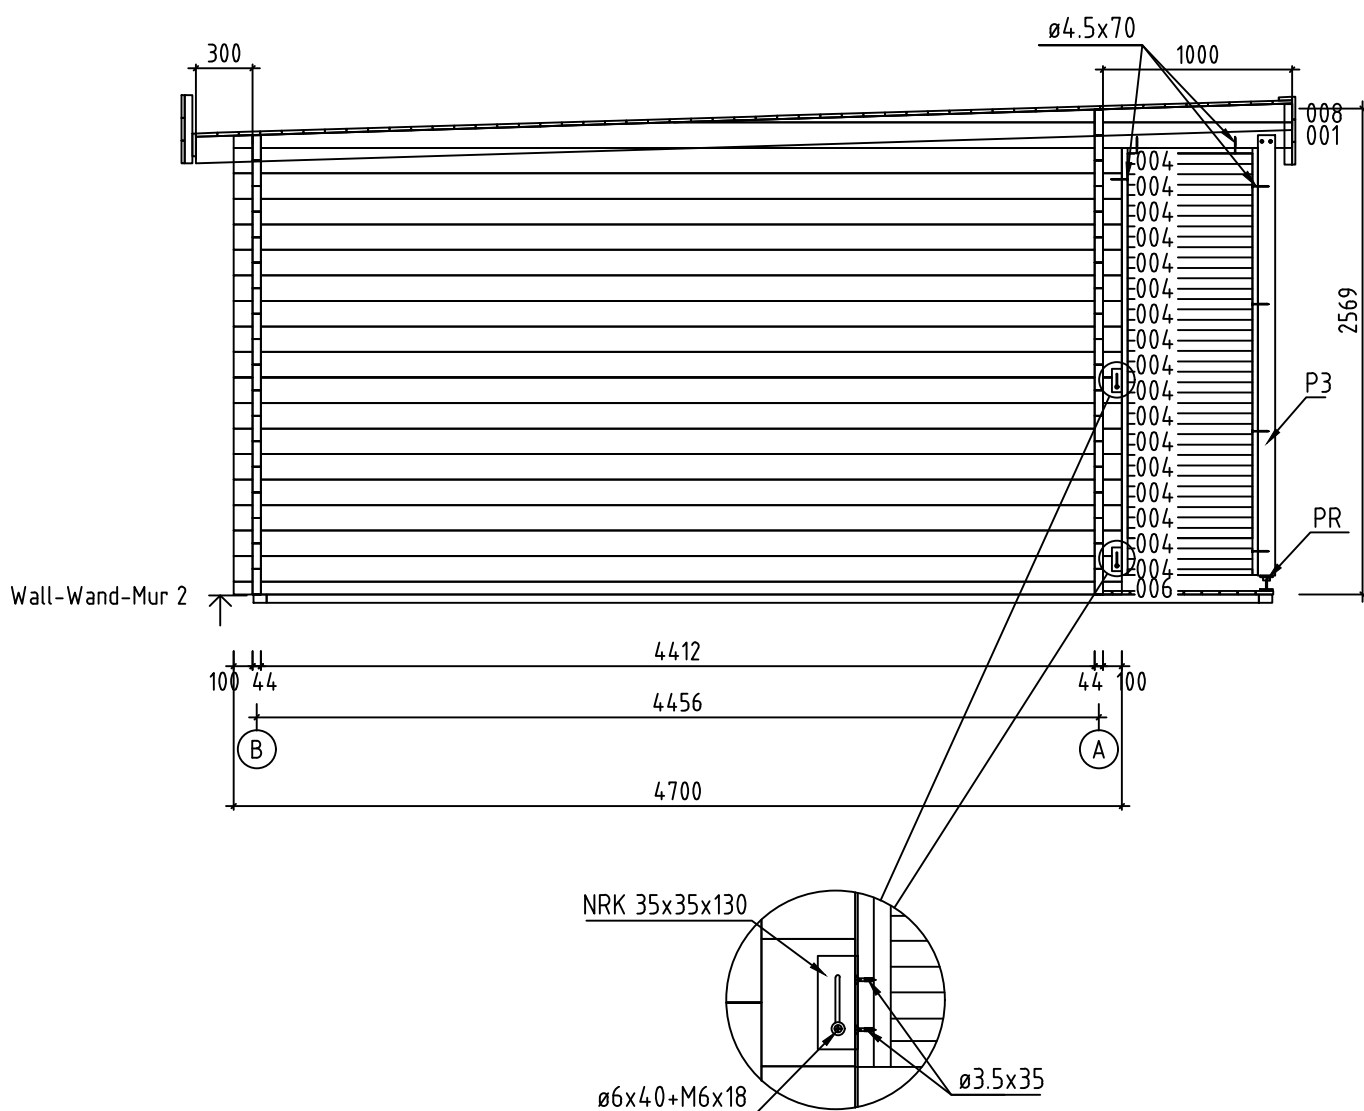


Name-Name-Nom	4410720	Page-Seite-Page	10
View-Aussicht-Vue	Wall-Wand-Mur 2	Scale-Maßstab-Echelle	1:40
Material-Material-Matériel	4.4x13.5	Date-Datum-Date	11.10.2021
Drafter-Zeichner-Rédacteur	EJ	File	

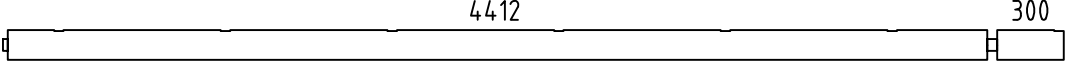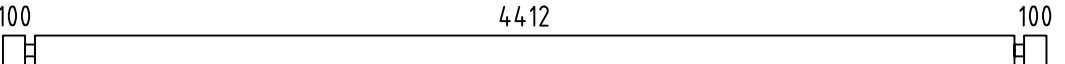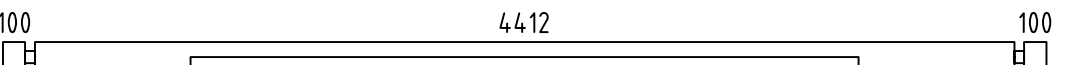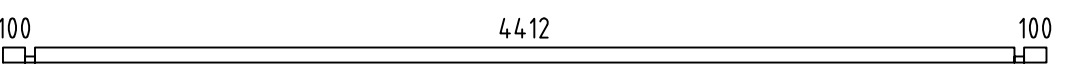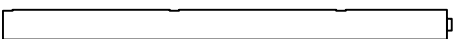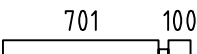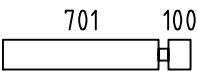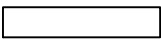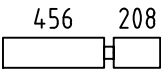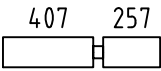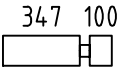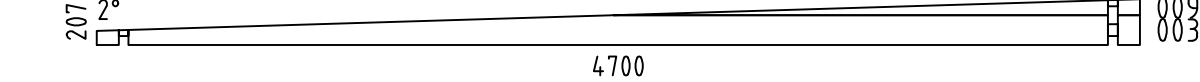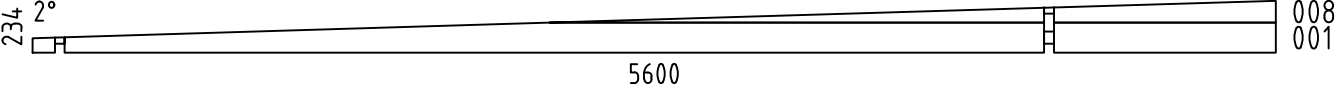 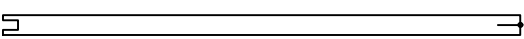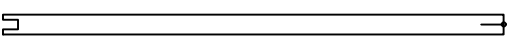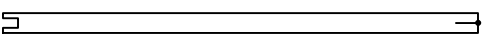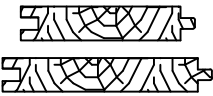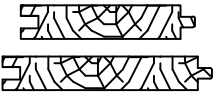Pos	4410720 Piece list - Stückliste - Liste des pieces	Q.	P (mm)	L (mm)
002		2	44x135	4778
004		48	44x135	4700
005		1	44x135	4700
006		1	44x68	4700
007		1	44x135	4700
010		2	44x135	2022
011		2	44x68	845
012		28	44x135	845
013		14	44x135	708
014		2	44x135	708
015		2	44x135	708
016		8	44x135	491
017		8	44x135	491
W1-1		1		
W2-1		1		
FBI4	FOUNDATION - FUNDAMENT - FONDATION (IMM) 	12	70x45	5250
FBI2	FOUNDATION - FUNDAMENT - FONDATION (IMM) 	2	70x45	4473
FBI1	FOUNDATION - FUNDAMENT - FONDATION (IMM) 	2	70x45	1907
FBI3	FOUNDATION - FUNDAMENT - FONDATION (IMM) 	7	70x45	559
P3	POST - PFOSTEN - POTEAU 	1	90x90	2330
P1	POST - PFOSTEN - POTEAU 	1	90x90	2255
P2	POST - PFOSTEN - POTEAU 	1	90x90	2118
FR1	RAFTER - DACHSPARREN - CHEVRON 	10	43x140	5807
F-1	FLOOR BOARDS-FUSSBODENBRETTER-LAME DE PLANCHER  or-oder-ou	50+1 39+1	88x18 114x18	4406
R-1	ROOF BOARDS - DACHBRETTER - VOLIGES  or-oder-ou	66+1 51+1	88x18 114x18	5277
Name-Name-Nom 4410720		Date-Datum-Date 11.10.2021		Page-Seite-Page 1/4

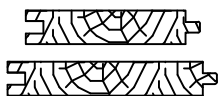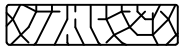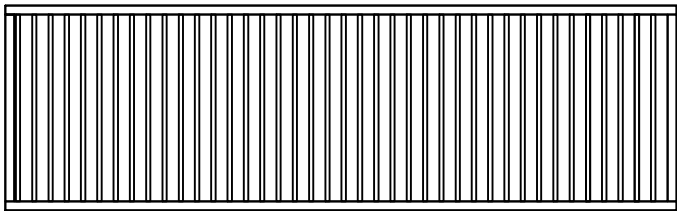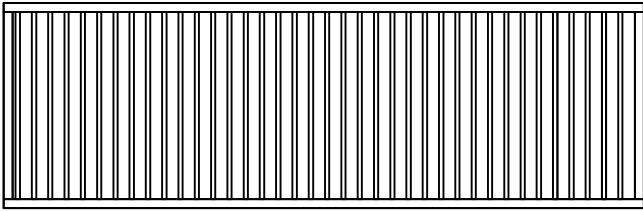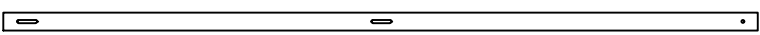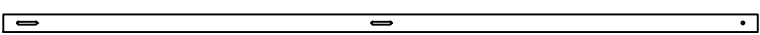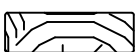Pos	4410720 Piece list - Stückliste - Liste des pieces	Q.	P (mm)	L (mm)
R-2	ROOF BOARDS - DACHBRETTER - VOLIGES  or-oder-ou	66 51	88x18 114x18	1523
T-1	TERRACE BOARDS - TERRASSENBRETTER - PLANCHER DE TERRASSE (IMM) 	5+1	90x18	3834
T-2	TERRACE BOARDS - TERRASSENBRETTER - PLANCHER DE TERRASSE (IMM) 	5	90x18	3814
T-3	TERRACE BOARDS - TERRASSENBRETTER - PLANCHER DE TERRASSE (IMM) 	5	90x18	2576
T-4	TERRACE BOARDS - TERRASSENBRETTER - PLANCHER DE TERRASSE (IMM) 	5	90x18	2556
T-5	TERRACE BOARDS - TERRASSENBRETTER - PLANCHER DE TERRASSE (IMM) 	47	90x18	1890
FF-1	FLOOR FILLET-FUSSBODENLEISTE - CORNIERE DE FINITION DU PLANCHER 		18x35	21 m.
AUP-1	WEATHER BOARD - REGENABSCHLUSSBRETT 	3	18x35	1140
AUP-2	WEATHER BOARD - REGENABSCHLUSSBRETT 	1	18x35	3240
AUP-3	WEATHER BOARD - REGENABSCHLUSSBRETT 	3	18x90	1140
AUP-4	WEATHER BOARD - REGENABSCHLUSSBRETT 	1	18x90	3240
DCL-1	LATTICE - SICHTSCHUTZZAUN - BRISE-VUE 	1	720	2260
DCL-2	LATTICE - SICHTSCHUTZZAUN - BRISE-VUE 	2	850	2050
EB-1	EAVES BOARD - TRAUFBRETT - BANDEAU DE TOIT 	7	18x120	2275
EB-2	EAVES BOARD - TRAUFBRETT - BANDEAU DE TOIT 	7	18x120	4525
EB-3	EAVES BOARD - TRAUFBRETT - BANDEAU DE TOIT 	6	18x120	5905
ES-1	ROOF EDGE REINFORCEMENT - DACHRANDVERSTÄRKUNG - CORNIERE DE RENFORT DE BORD DE TOIT 	15	30x40	320
ES-2	ROOF EDGE REINFORCEMENT - DACHRANDVERSTÄRKUNG - CORNIERE DE RENFORT DE BORD DE TOIT 	16	30x40	360
SS-1	STORM PROTECTION - STURMLEISTE LATTE ANTI-TEMPETE 	2	18x35	2325
SS-2	STORM PROTECTION - STURMLEISTE LATTE ANTI-TEMPETE 	2	18x35	2460
GS-1	ROOFING FELT FILLET - DACHPAPPENLEISTE - BAGUETTE DE FIXATION DU FEUTRE BITUMEUX 	4	18x70	2875
Name-Name-Nom 4410720		Date-Datum-Date 11.10.2021	Page-Seite-Page 2/4	

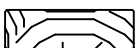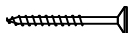   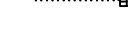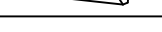 Pos	4410720 Piece list - Stückliste - Liste des pieces		Q.	P (mm)	L (mm)
GS-2	ROOFING FELT FILLET - DACHPAPPENLEISTE - BAGUETTE DE FIXATION DU FEUTRE BITUMEUX 		2	18x70	3400
HS1	SCREW FOR WALLBEAMS CONNECTING METAL - SCHRAUBE FÜR WANDBOHLLEN BEFESTIGUNG METALLE -VIS POUR PATTE D'ASSEMBLAGE 		8	ø3.5x35	
HS	SCREW FOR SLIDING WALL TIE (NRK) - SCHRAUBE FÜR SCHIEBEREGLER FÜR WAND (NRK) - VIS POUR EQUERRE MÉTALLIQUE DE FIXATION DU PARAVENT (NRK) 		16	ø3.5x35	
HS	SCREW FOR POST (P) - SCHRAUBE FÜR PFOSTEN (P) - VIS DE FIXATION DES POTEaux (P) 		6	ø4.5x50	
HS	SCREW FOR EAVES BOARDS (EB) - SCHRAUBE FÜR TRAUFBRETTER (EB) - VIS DE FIXATION POUR BANDEAU DE TOIT (EB) 		140	ø4.5x50	
HS	SCREW FOR POST HEIGHT ADJUSTMENT (PR) - SCHRAUBE FÜR REGULIERUNGSSCHRAUBE FÜR PFOSTEN (PR)- VIS DE FIXATION DE SUPPORT RÉGLABLE DE POTEAU (PR) 		32	ø4.5x50	
HS	SCREW FOR ROOFING FELT FILLET (GS) - SCHRAUBE FÜR DACHPAPPEN-LEISTE (GS) - VIS POUR BAGUETTE FIXATION FEUTRE BITUMEUX (GS) 		44	ø4.5x50	
HS	SCREW FOR LATTICE (DCL) - SCHRAUBE FÜR SICHTSCHUTZZAUN (DCL) - VIS POUR TREILLIS (DCL) 		6	ø4.5x50	
HS	SCREW FOR ROOF EDGE REINFORCEMENT - SCHRAUBEN FÜR DACHRANDVERSTÄRKUNG - VIS POUR RENFORT DE BORD DE TOIT 		36	ø4.5x70	
HS	SCREW FOR LATTICE (DCL) - SCHRAUBE FÜR SICHTSCHUTZZAUN (DCL) - VIS POUR TREILLIS (DCL) 		18	ø4.5x70	
HS	SCREW FOR WEATHER BOARD (AUP) - SCHRAUBE FÜR REGENABSCHLUSSBRETT (AUP) 		19	ø4.5x70	
HS	SCREW FOR EAVES BOARDS (EB) - SCHRAUBE FÜR TRAUFBRETTER (EB) - VIS DE FIXATION POUR BANDEAU DE TOIT (EB) 		24	ø4.5x90	
HS	SCREW FOR 1. WALL BEAM - SCHRAUBE FÜR 1. BOHLENREIHE - VIS DE FIXATION DES FONDATIONS 		5	ø5x120	
HS	SCREW FOR FUNDAMENT (FBI) - SCHRAUBE ZUR BEFESTIGUNG FUNDAMENT (FBI) - VIS POUR FONDATION (FBI) 		80	ø5x120	
HS	SCREW FOR GABLE - SCHRAUBE FÜR GIEBEL - VIS POUR FIXATION DES PIGNONS 		6	ø5x120	
HS	SCREW FOR 1. WALL BEAM - SCHRAUBE FÜR 1. BOHLENREIHE - VIS DE FIXATION DES FONDATIONS 		5	ø6x160	
HS	SCREW FOR RAFTER (FR) - SCHRAUBE ZUR BEFESTIGUNG DACHSPARREN (FR) - VIS POUR CHEVRON (FR) 		20	ø6x180	
HS	SCREW FOR SLIDING WALL TIE (NRK) - SCHRAUBE FÜR SCHIEBEREGLER FÜR WAND (NRK) - VIS POUR EQUERRE MÉTALLIQUE DE FIXATION DU PARAVENT (NRK) 		16	ø6x50	
HS	SCREW FOR STORM PROTECTION - SCHRAUBE FÜR STURMLEISTE - VIS POUR LAME ANTI-TEMPETE 		12	ø6x50	
HB	HAMMER BLOCK - SCHLAGHOLZ - CALLE DE FRAPPE 		2		
NF	ZN NAIL FOR ROOF - ZN NÄGEL FÜR DACHBRETTER - POINTE POUR TOIT 		890	ø2.5x60	
NF	ZN NAIL FOR FLOOR - ZN NÄGEL FÜR FUSSBODENBRETTER - CLOUS POUR PLANCHER 		420	ø2.5x60	
NF	NAIL FOR TERRACE - NÄGEL FÜR TERRASSENBRETTER - POINTE POUR PLANCHER DE TERRASSE 		630	ø2.5x60	
NF	ZN NAIL FOR FLOOR FILLETS - ZN NÄGEL FÜR FUSSBODENLEISTEN - POINTE POUR PANNEaux DE PLANCHER 		42	ø2x40	
SM6	PLAIN WASHER FOR SLIDING WALL TIE (NRK) - UNTERLEGSCHIEBE FÜR WAND SCHIEBEREGLER (NRK) - RONDELLE POUR SABOT MÉTALLIQUE (NRK) 		4	M6x18	
Name-Name-Nom 4410720		Date-Datum-Date 11.10.2021	Page-Seite-Page 3/4		

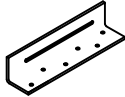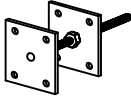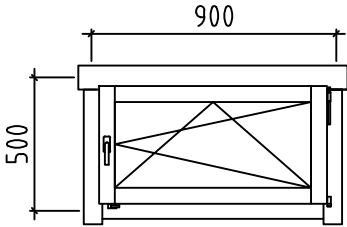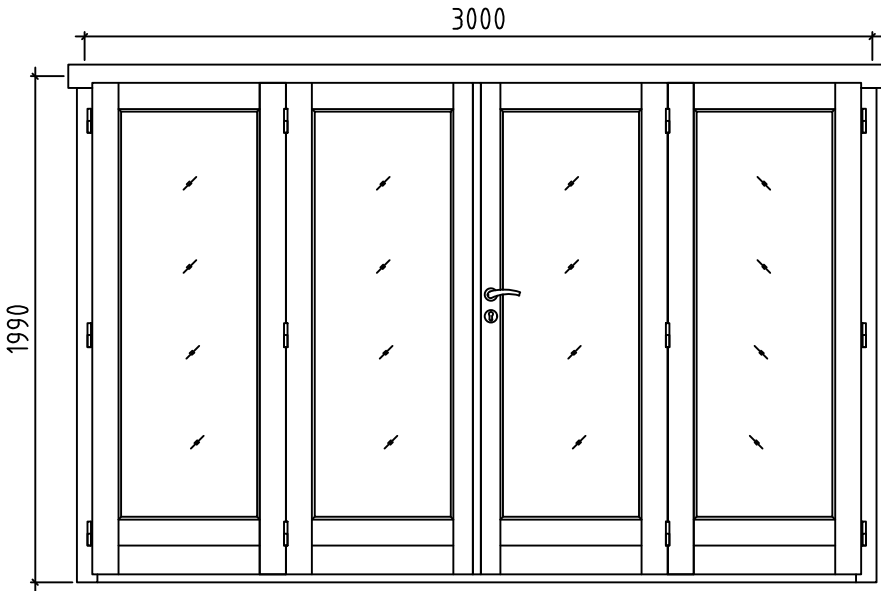Pos	4410720 Piece list - Stückliste - Liste des pieces	Q.	P (mm)	L (mm)
SM6	WASHER FOR STORM PROTECTION - DICHTSCHEIBE FÜR STURMLEISTE - RONDELLE POUR LAME ANTI-TEMPETE 	12	M6x18	
WB25	WALLBEAMS CONNECTING METAL - WANDBOHLEN BEFESTIGUNG METALLE - PATTE D'ASSEMBLAGE 	2	25x25	
NRK	SLIDING WALL TIE - SCHIEBEREGLER FÜR WAND - EQUERRE MÉTALLIQUE DE FIXATION DU PARAVENT 	4	35x35x130	
PR	POST HEIGHT ADJUSTMENT - REGULIERUNGSSCHRAUBE FÜR PFOSTEN - SUPPORT RÉGLABLE DE POTEAU 	3		
	WINDOW-FENSTER-FENETRE, AST PRE R 	3	900x500	
	DOOR-TÜR-PORTE, AST PRE R 	2	3000x1990	
Name-Name-Nom 4410720		Date-Datum-Date 11.10.2021		Page-Seite-Page 4/4