

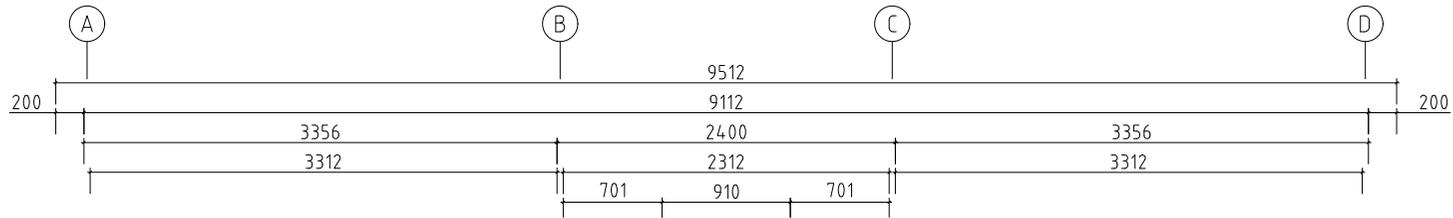



Name	4422120	Seite/Page	1
Zeichnung/Drawing	3 D	Maßstab/Scale	
Profil/Profile	44X135	Datum/Date	15.06.2021
Zeichner/Drafter	SRM	File	4422120 3D.dwg

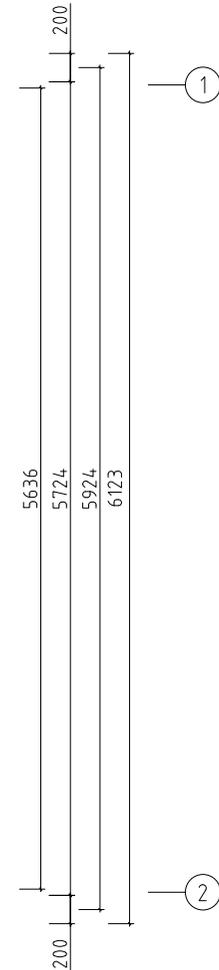


H = 1.700 m  
TOTAL: 50.36 m<sup>2</sup>

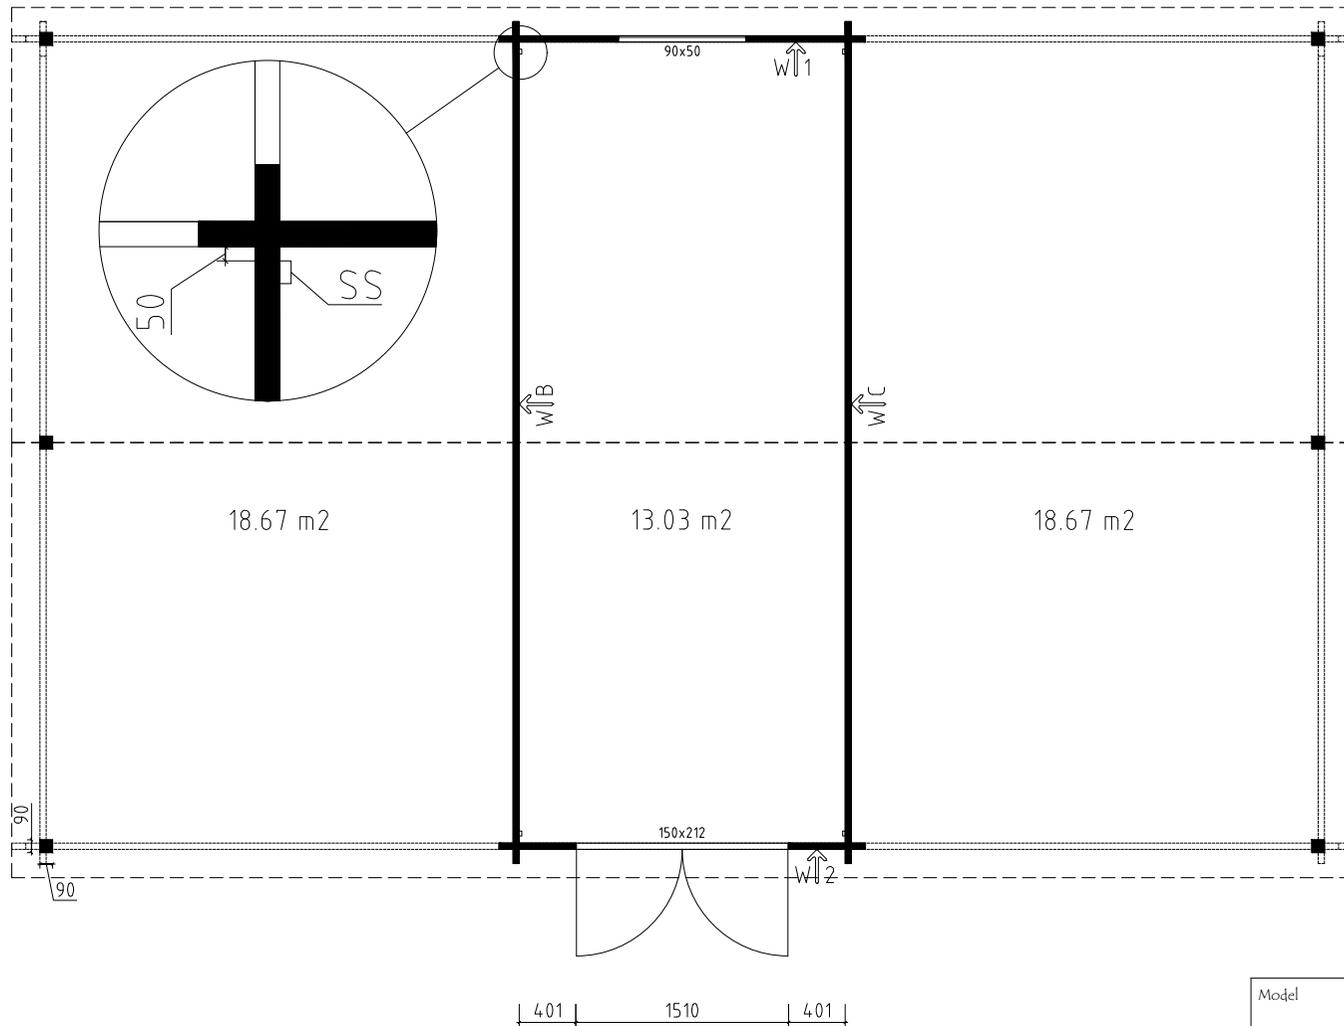



Model	4422120	Seite/Page	2
Zeichnung/Drawing	GRUNDPLAN - GROUNDPLAN	Maßstab/Scale	1:50
Profil/Profile	44x135	Datum/Date	15.06.2021
Zeichner/Drafter	SRM	File	4422120.dwg

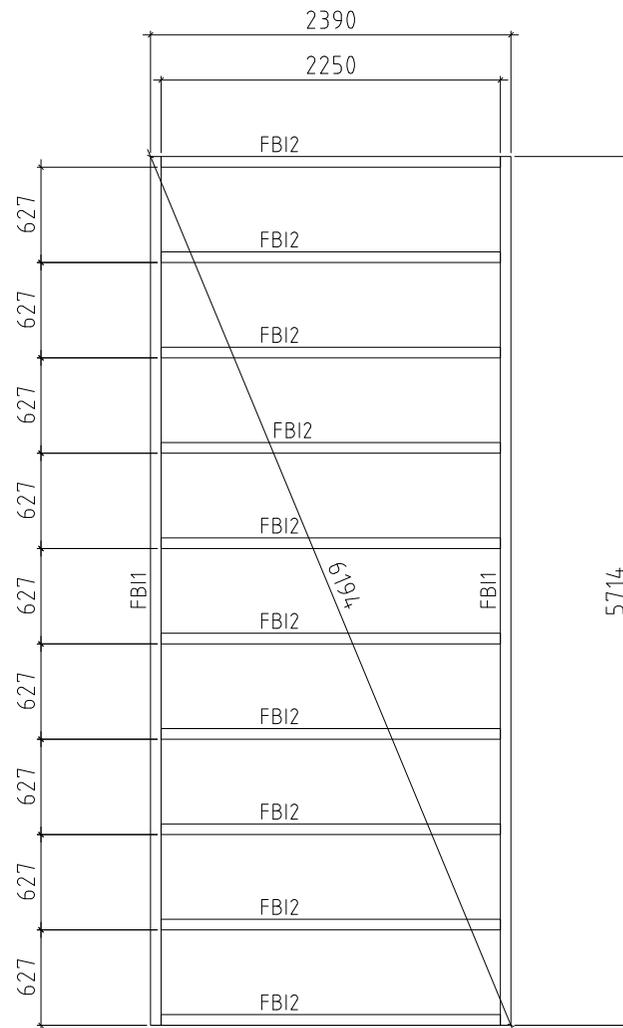




Model	4422120	Seite/Page	3
Zeichnung/Drawing	FUNDAMENTHOLZ (IMM) - FOUNDATION BEAM (IMM)	Maßstab/Scale	1:50
Profil/Profile	70X45	Datum/Date	15.06.2021
Zeichner/Drafter	SRM	File	4422120.dwg

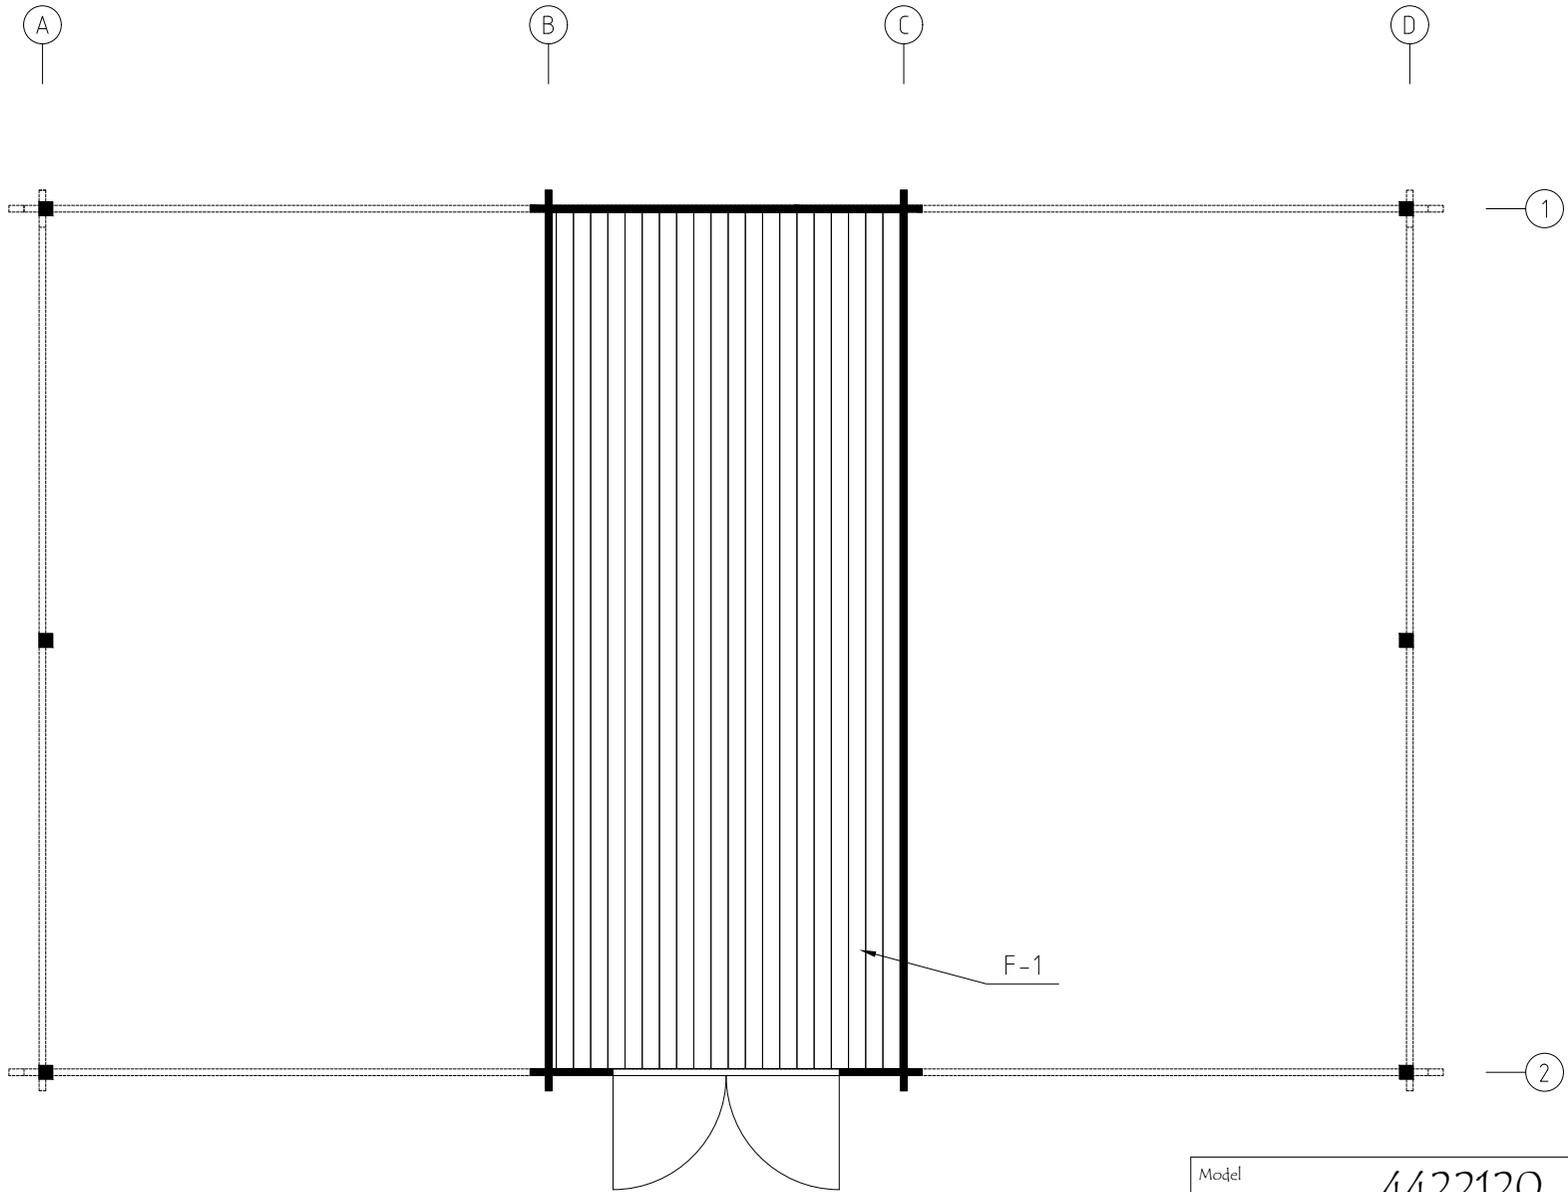



Model	4422120	Seite/Page	4
Zeichnung/Drawing	FUSSBODENBRETTER-FLOOR BOARDS	Maßstab/Scale	1:50
Profil/Profile	114x18 oder or 88x18	Datum/Date	15.06.2021
Zeichner/Drafter	SRM	File	4422120.dwg

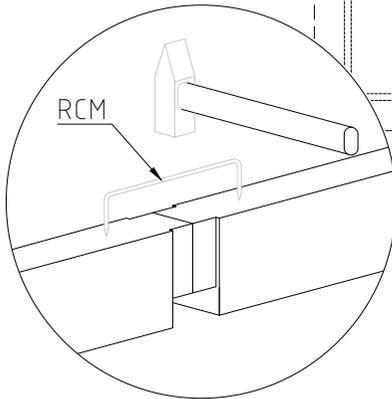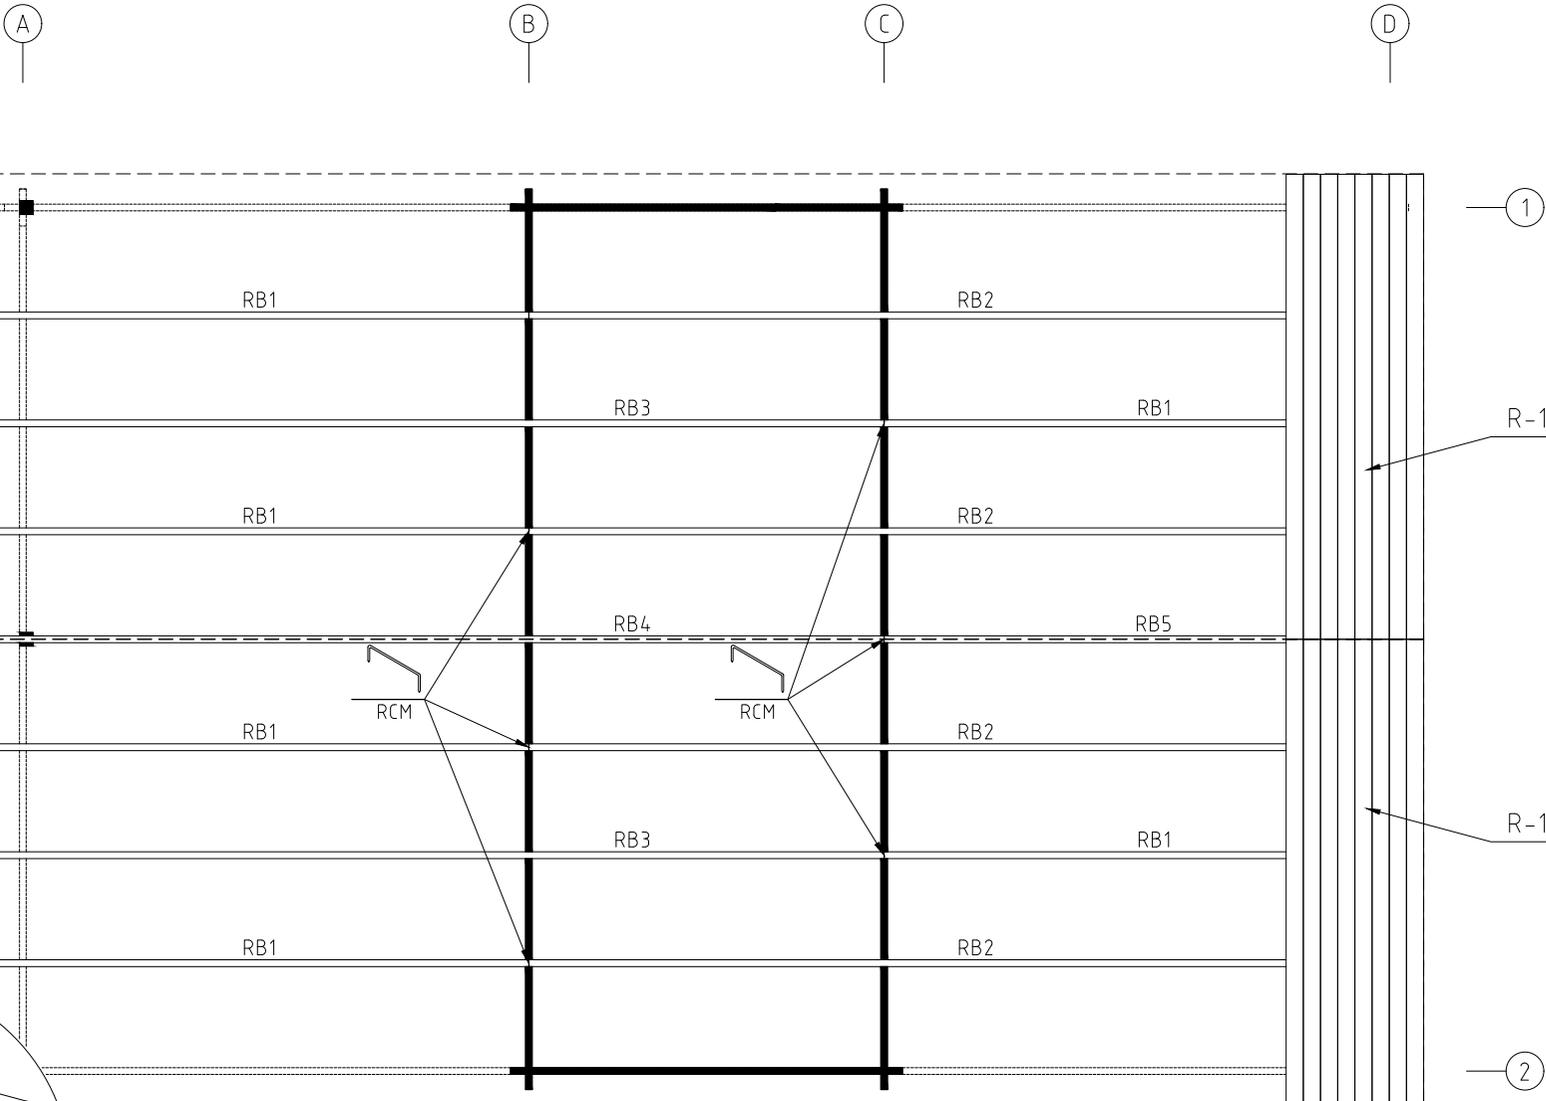



Model	4422120	Seite/Page	5
Zeichnung/Drawing	DACHBRETT - ROOF BOARDS	Maßstab/Scale	1:50
Profil/Profile	88X18 oder- or 114X18 / 45x195	Datum/Date	15.06.2021
Zeichner/Drafter	SRM	File	4422120.dwg

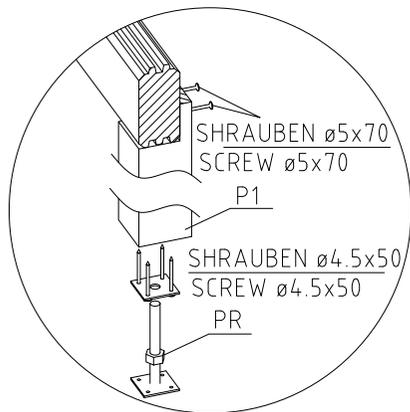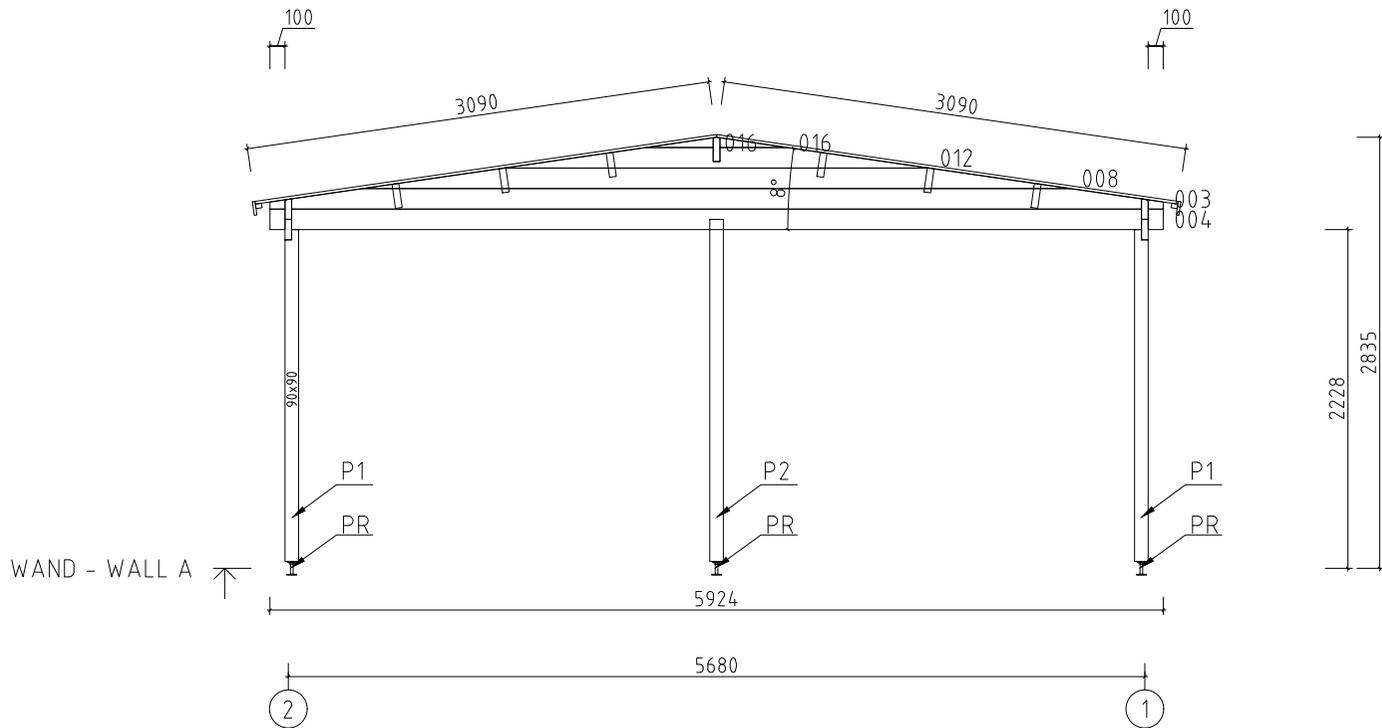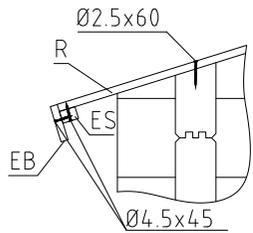




Model	4422120	Seite/Page	6
Zeichnung/Drawing	WAND - WALL A	Maßstab/Scale	1:50
Profil/Profile	44x135	Datum/Date	15.06.2021
Zeichner/Drafter	SRM	File	4422120.dwg

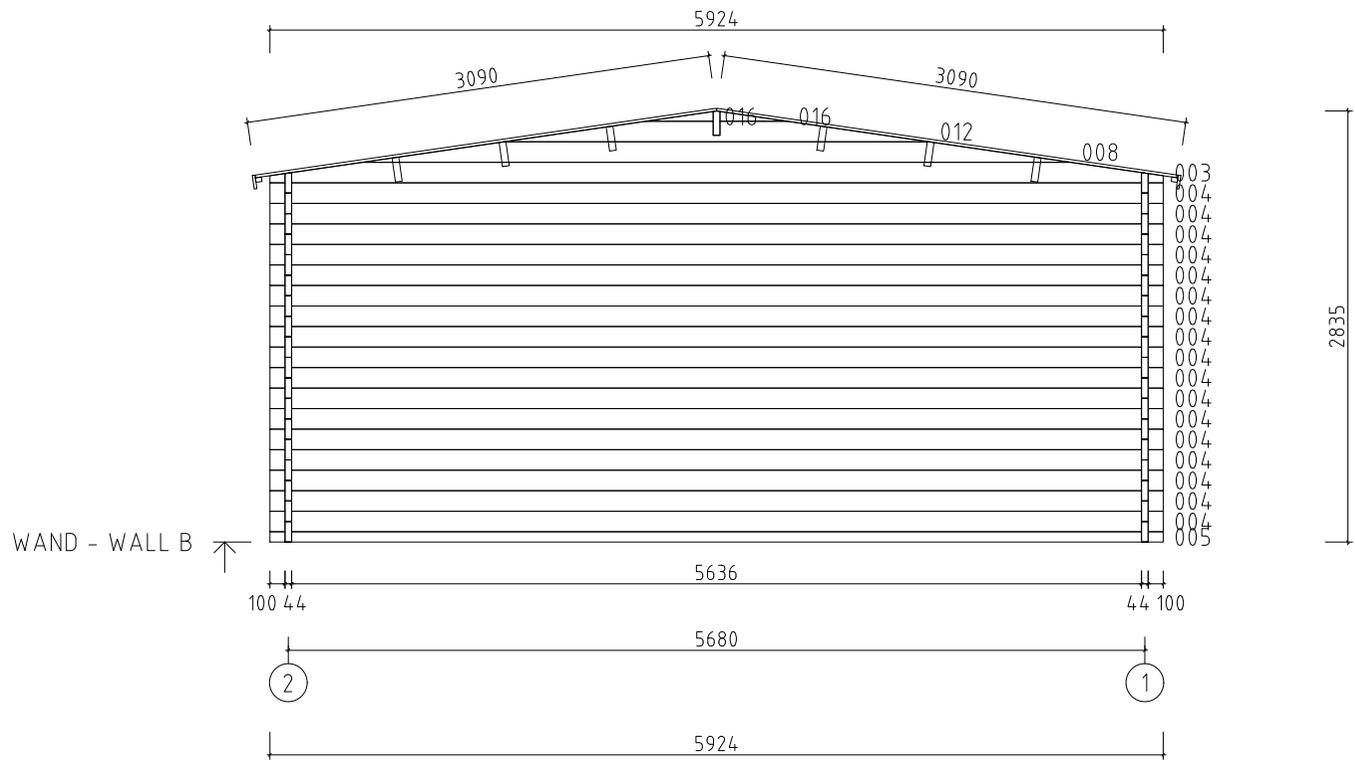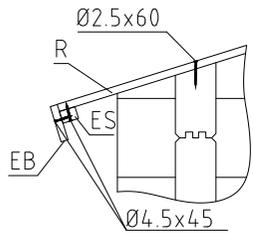







Model	4422120	Seite/Page	7
Zeichnung/Drawing	WAND - WALL B	Maßstab/Scale	1:50
Profil/Profile	44x135	Datum/Date	15.06.2021
Zeichner/Drafter	SRM	File	4422120.dwg

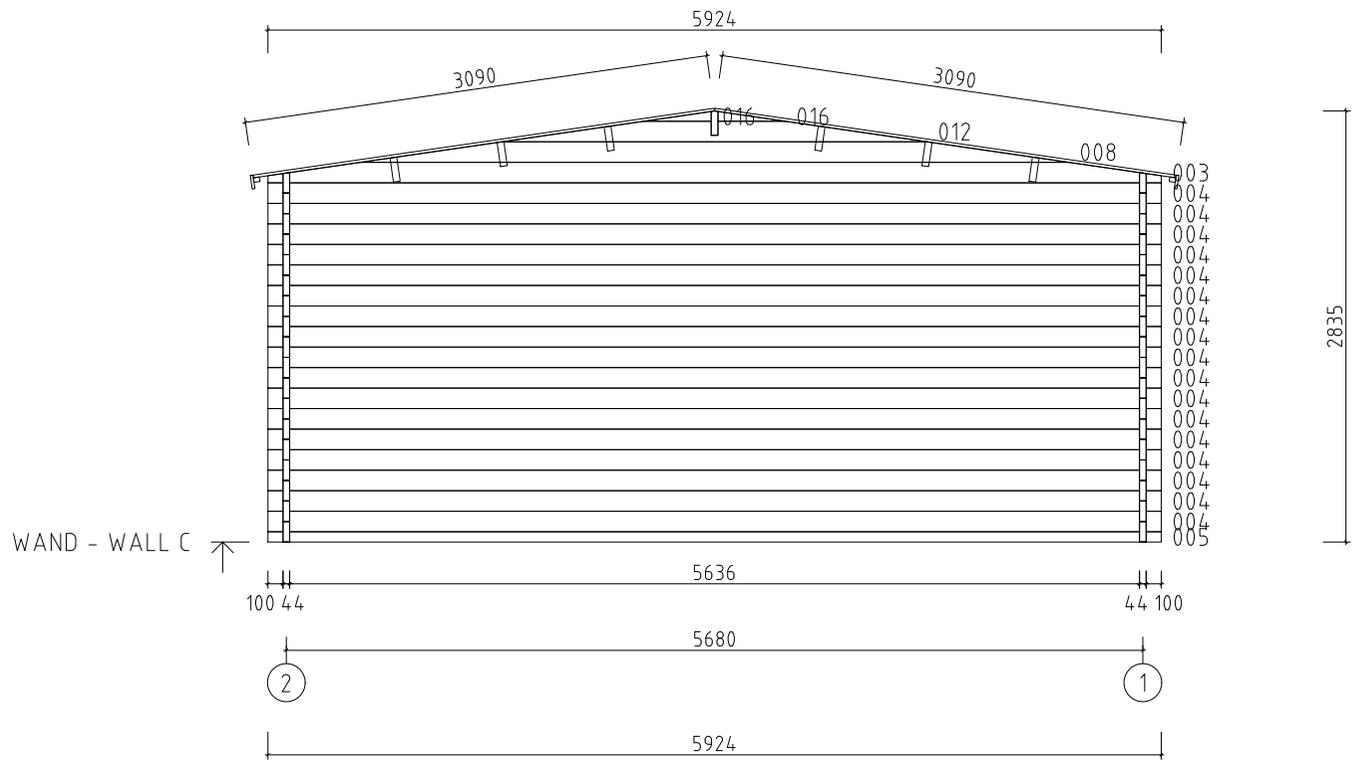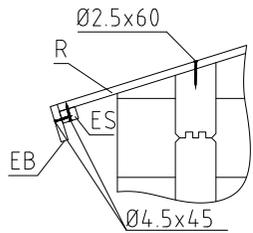

Model	4422120	Seite/Page	8
Zeichnung/Drawing	WAND - WALL C	Maßstab/Scale	1:50
Profil/Profile	44x135	Datum/Date	15.06.2021
Zeichner/Drafter	SRM	File	4422120.dwg








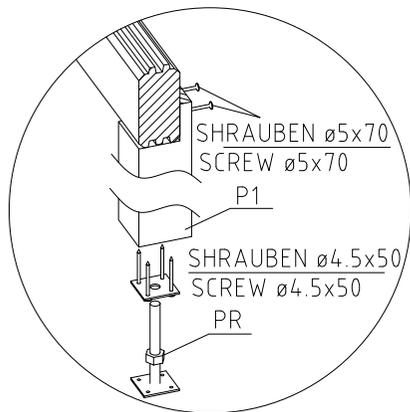
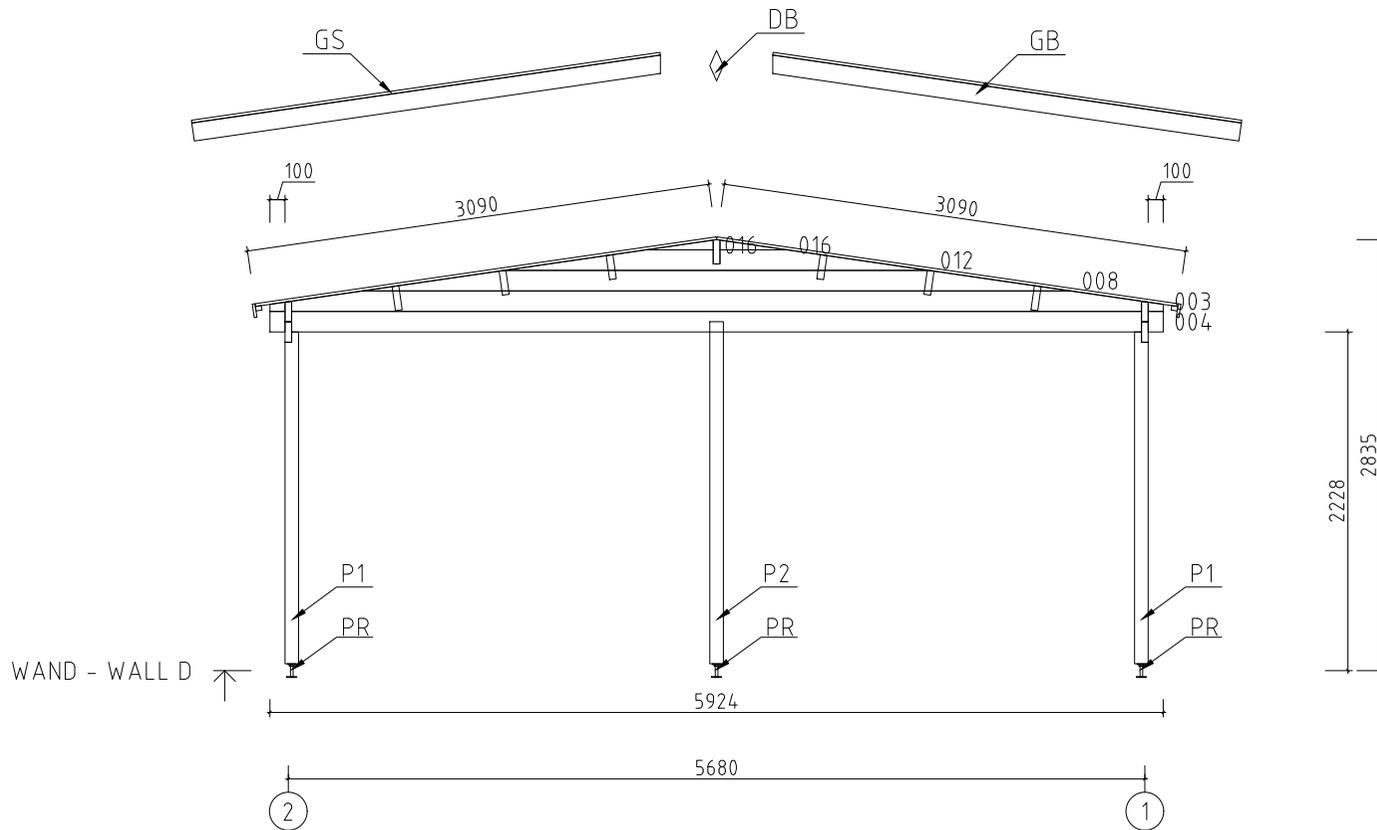
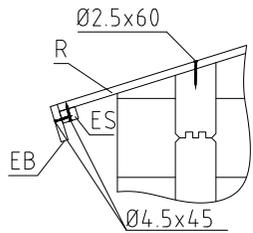




Model	4422120	Seite/Page	9
Zeichnung/Drawing	WAND - WALL D	Maßstab/Scale	1:50
Profil/Profile	44x135	Datum/Date	15.06.2021
Zeichner/Drafter	SRM	File	4422120.dwg

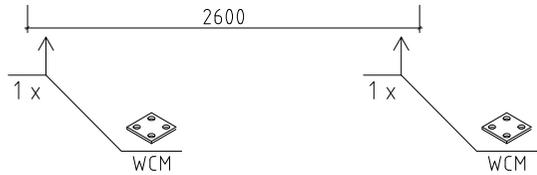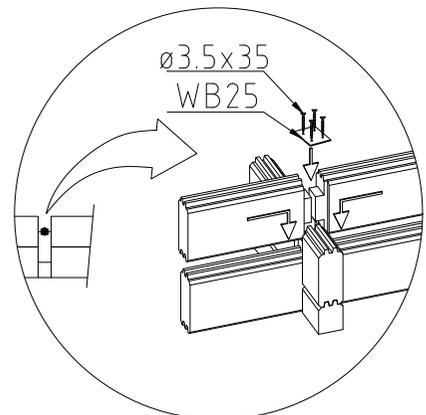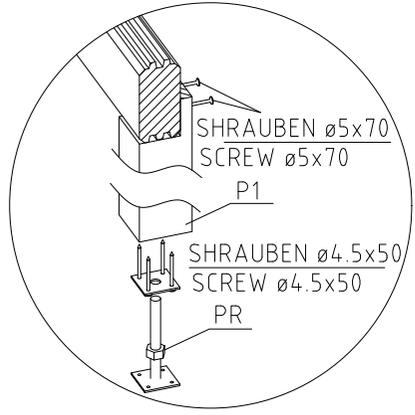
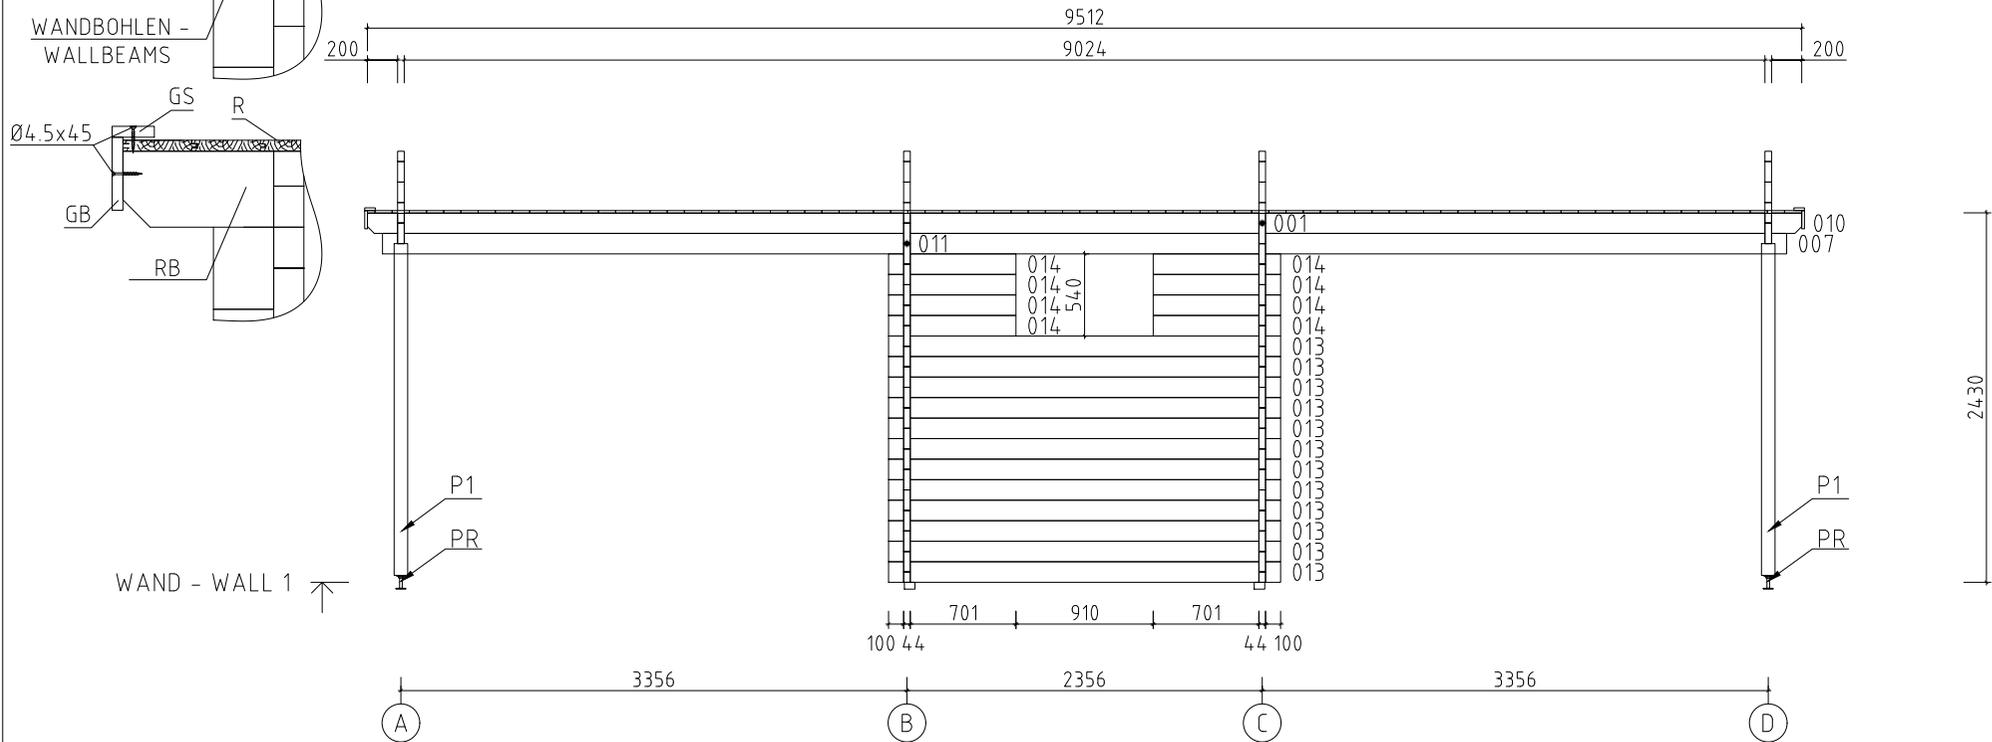
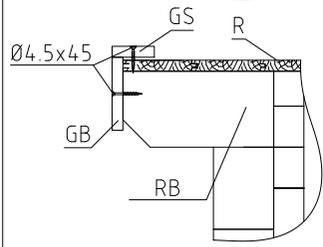
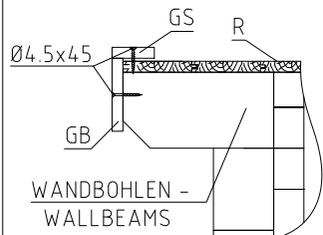


Model	4422120	Seite/Page	10
Zeichnung/Drawing	WAND - WALL 1	Maßstab/Scale	1:50
Profil/Profile	44x135	Datum/Date	15.06.2021
Zeichner/Drafter	SRM	File	4422120.dwg

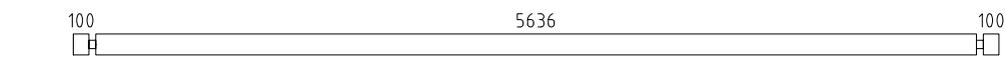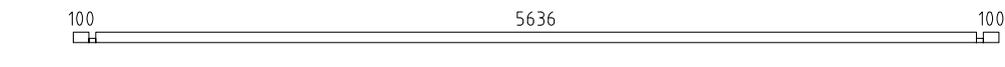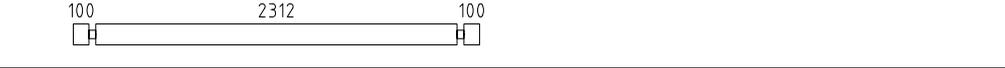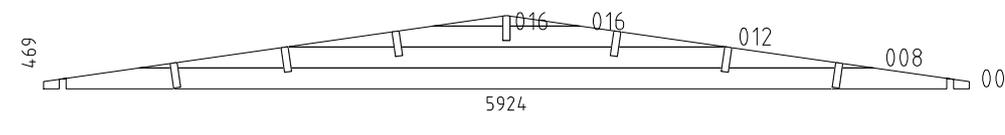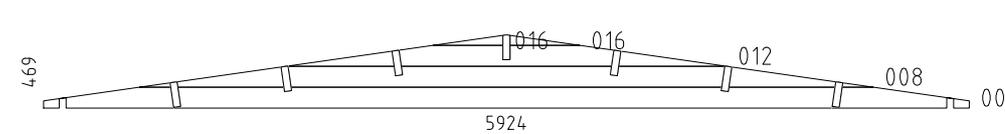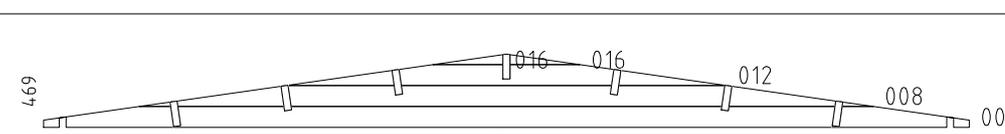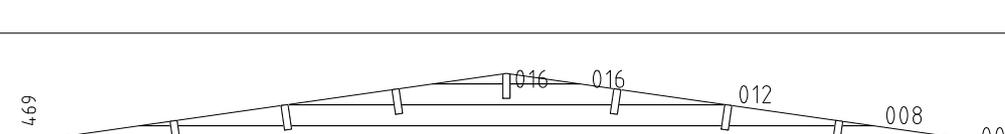 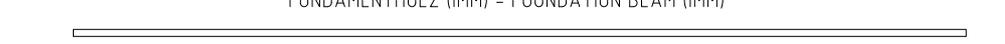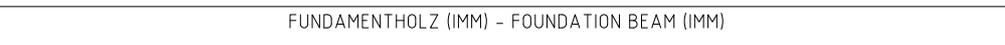

Pos	Bestimmung-Specification 4422120	Stck Pcs.	Profil Profile (mm)	Länge Length (mm)
001		1	44x135	5934
002		1	44x135	5934
004		36	44x135	5924
005		2	44x68	5924
006		1	44x135	5924
007		2	44x135	5834
009		1	44x135	3578
010		1	44x135	3578
011		2	44x135	3478
013		12	44x135	2600
014		8	44x135	845
015		32	44x135	545
WA-1		1		
WB-1		1		
WC-1		1		
WD-1		1		
FBI1	FUNDAMENTHOLZ (IMM) - FOUNDATION BEAM (IMM) 	2	70x45	5714
FBI2	FUNDAMENTHOLZ (IMM) - FOUNDATION BEAM (IMM) 	10	70x45	2250
P2	PFOSTEN - POST 	2	90x90	2250
Model	4422120	Datum/Date	15.06.2021	Seite/Page
				1/3

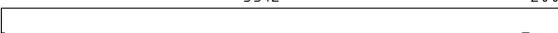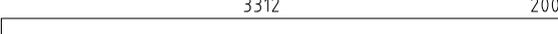Pos	Bestimmung-Specification 4422120	Stck Pcs.	Profil Profile (mm)	Länge Length (mm)	
P1	PFOSTEN - POST 	4	90x90	2185	
RB2	DACHBALKEN - ROOF BEAM 2312 3312 200 	4	45x195	5934	
RB3	DACHBALKEN - ROOF BEAM 200 3312 2312 	2	45x195	5934	
RB4	DACHBALKEN - ROOF BEAM 200 3312 2312 	1	45x195	5934	
RB1	DACHBALKEN - ROOF BEAM 3312 200 	6	45x195	3578	
RB5	DACHBALKEN - ROOF BEAM 3312 200 	1	45x195	3578	
F-1	FUSSBODENBRETTER-FLOOR BOARDS 88mm or-oder 114mm 	27+1 21+1	88x18 114x18	5630	
R-1	DACHBRETTER - ROOF BOARDS 88mm or-oder 114mm 	218+2 168+2	88x18 114x18	3090	
FF-1	FUSSBODENLEISTEN FLOOR STRIPS 		18x35	18.0 lfm/rm	
GB-1	GIEBELLEISTE - GABLE MOULDING 	4	18x120	3140	
EB-1	TRAUFENBRETTER - EAVES BOARD 	4	18x90	4756	
ES-1	TRAUFENLEISTE - EAVES STRIPS 	4	30x40	4756	
GS-1	GIEBELDECKLEISTE - GABLE COVER STRIPS 	4	18x70	3140	
DB	GIEBELSEGMENT - GABLE DIAMOND 	2			
SS-1	STURMLEISTE - STORM PROTECTION 	4	18x35	2330	
SS-2	STURMLEISTE - STORM PROTECTION 	4	18x35	2300	
HB	SCHLAGHOLZ - HAMMER BLOCK 44 MM 	2			
PR	REGULIERUNGSSCHRAUBE FÜR PFOSTEN - POST HEIGHT ADJUSTMENT 	6			
RCM	DACHBALKEN BEFESTIGUNGSMETALLE - ROOFBEAMS CONNECTING METAL M6 200MM 	7			
WB25	WANDBOHLN BEFESTIGUNG METALLE - WALLBEAMS CONNECTING METAL 	4	25X25		
HS	SCHRAUBEN FÜR WANDBOHLN BEFESTIGUNG METALLESREW - SCREWS FOR WALLBEAMS CONNECTING METAL WBM 	16	Ø3.5X35		
HS	SCHRAUBEN FÜR DECKBLATT - SCREW FOR GABLE SEGMENT 	4	Ø3.5X35		
HS	SCHRAUBEN FÜR GIEBELLEISTE - SCREWS FOR GABLE MOULDING GB 	24	Ø4.5X45		
Model	4422120	Datum/Date	15.06.2021	Seite/Page	2/3

 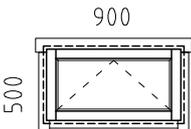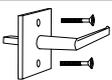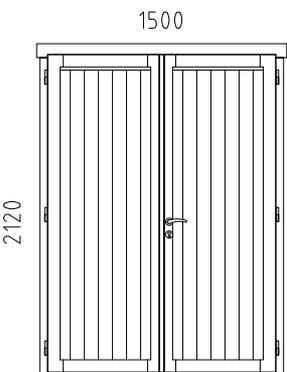Pos	Bestimmung-Specification 4422120		Stck Pcs.	Profil Profile (mm)	Länge Length (mm)
HS	SCHRAUBEN FÜR TRAUFELEISTE - SCREWS FOR EAVES STRIPS ES		40	Ø4.5X45	
HS	SCHRAUBEN FÜR GIEBELDECKLEISTEN - SCREWS FOR GABLE COVER STRIPS GS		24	Ø4.5X45	
HS	SCHRAUBEN FÜR TRAUFBRETT - SCREWS FOR EAVES BOARD EB		40	Ø4.5X45	
HS	SCHRAUBEN FÜR REGULIERUNGSSCHRAUBE FÜR PFOSTEN - SCREWS FOR POST... PR		24	Ø4.5X50	
HS	SCHRAUBEN FÜR PFOSTEN - SCREWS FOR POST P		12	Ø4.5X70	
HS	SCHRAUBEN FÜR 1. BOHLENREIHE - SCREWS FOR 1. WALL BEAM		18	Ø5.0X120	
HS	SCHRAUBEN FÜR FUNDAMENTHOLZ (IMM) - SCREWS FOR FOUNDATION BEAM (IMM) FB		48	Ø5.0X120	
HS	SCHRAUBEN FÜR DACHBALKEN - SCREWS FOR ROOF BEAM RB		35	Ø6X160	
HS	SCHRAUBEN FÜR STURMLEISTE - SCREWS FOR STORM PROTECTION SS1		12	Ø6X50	
KL	DICHTSCHEIBE FÜR STURMLEISTE - WASHER FOR STORM PROTECTION SS1		12	M16X8	
NF	NÄGEL FÜR DACHBRETT - NAILS FOR ROOF BOARDS R		1680	Ø2.5X60	
NF	NÄGEL FÜR FUSSBODENBRETT - NAILS FOR FLOOR BOARDS F		420	Ø2.5X60	
NF	NÄGEL FÜR FUSSBODENLEISTE - NAILS FOR FLOOR STRIPS FF1		34	Ø2X40	
	FENSTER - WINDOW, AST PRE 		1	900x500	
AMV	FENSTERGRIF - WINDOW HANDLE FITTINGS 		1		
	TÜR - DOOR, AST PRE  DIN RECHTS/RIGHT HANDED		1	1500x2120	
UMV	TÜRGRIF UND TÜRCYLINDER SET (AST PRE) - SET OF DOOR HANDLE AND CORE (AST PRE) 		1		
	BITTE SELBER ANPASSEN (FALLS NÖTIG)! - CUT INTO LENGTH ON SITE (IF NEEDED)!				
Model	4422120	Datum/Date	15.06.2021	Seite/Page	3/3