

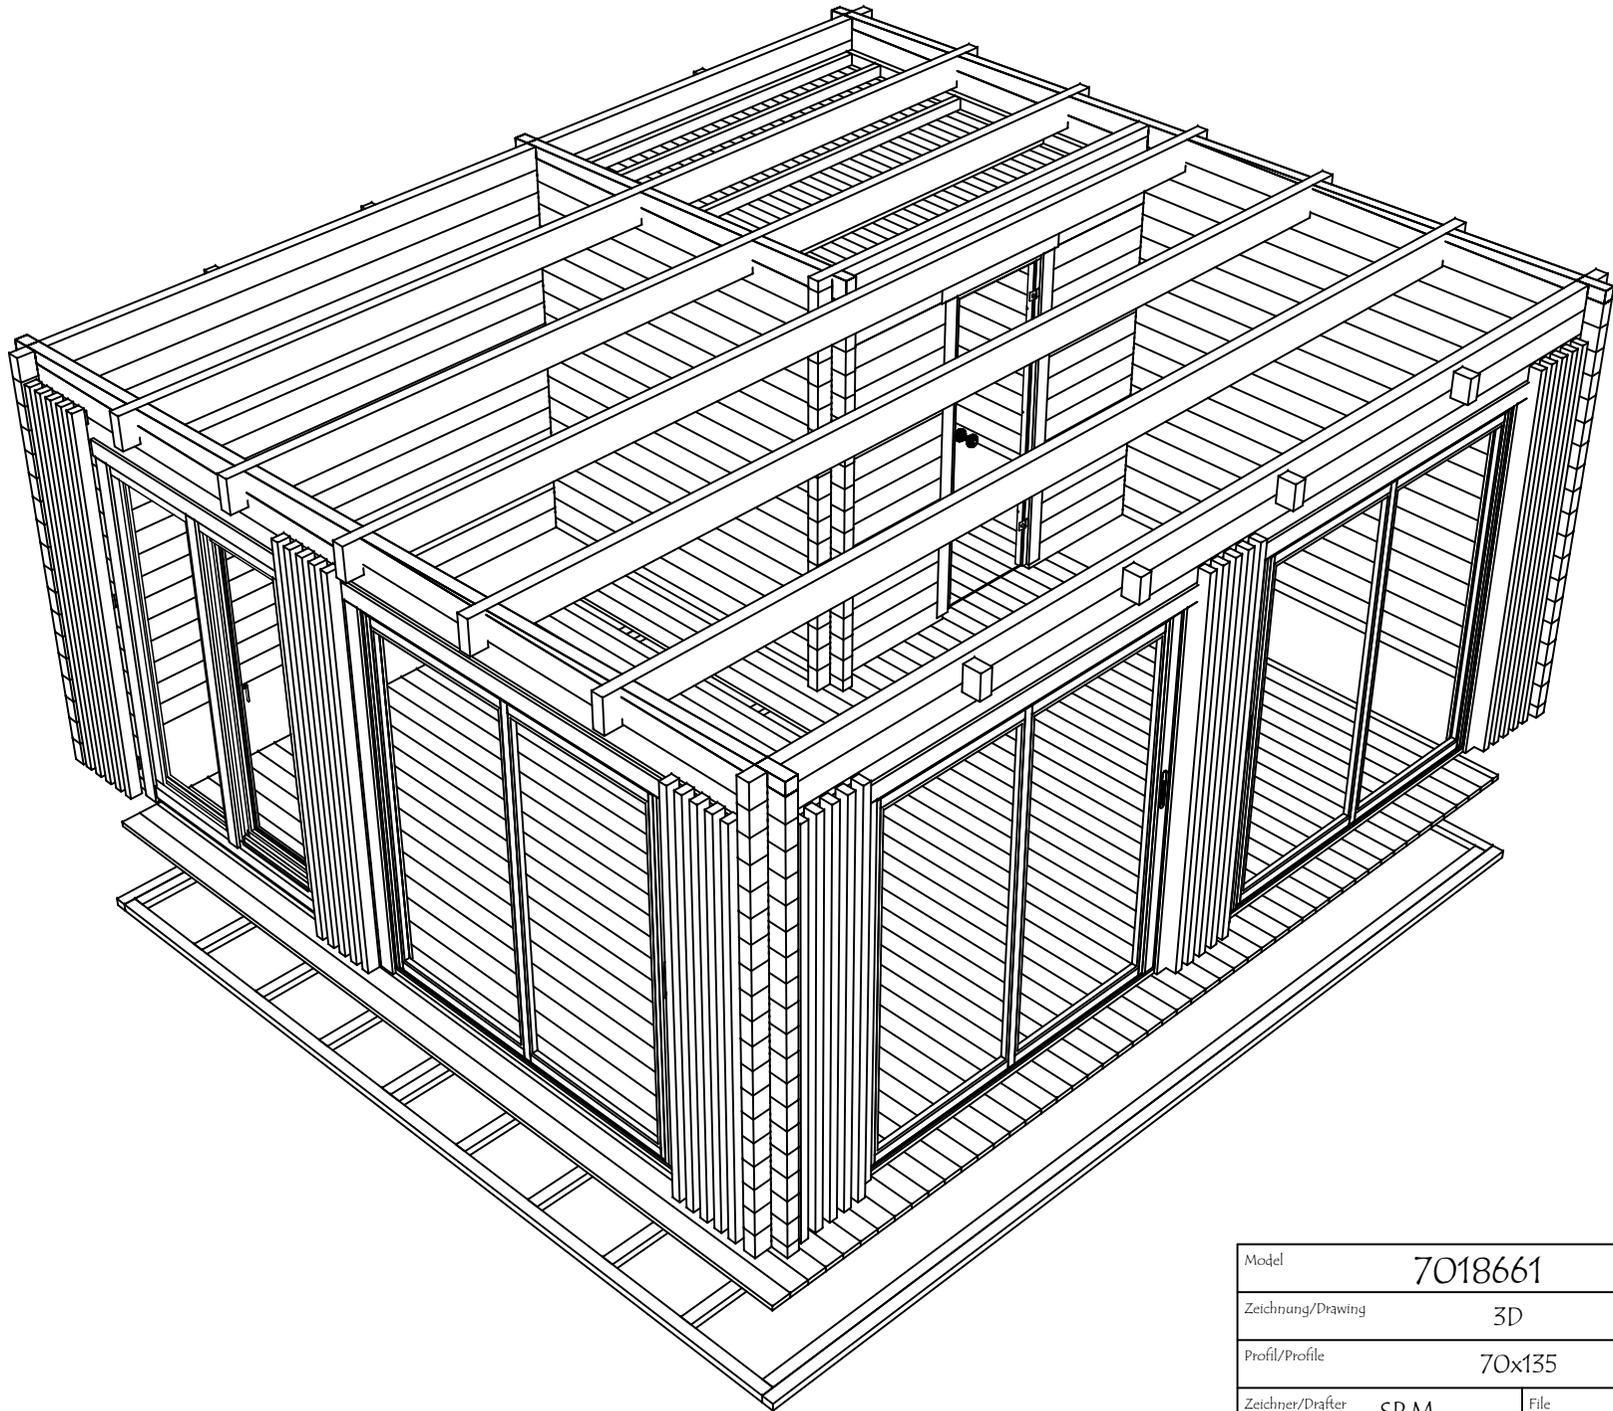
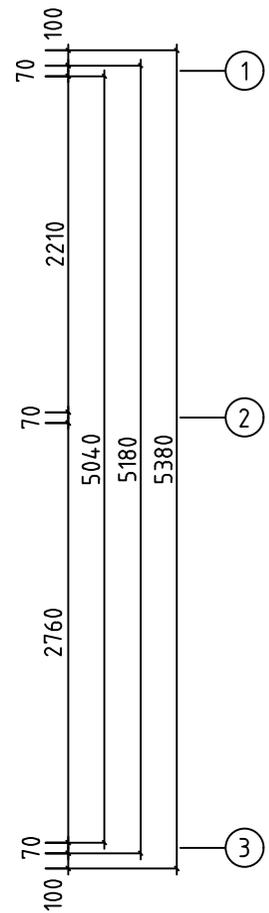


Model	7018661	Seite/Page	1
Zeichnung/Drawing	3D	Maßstab/Scale	
Profil/Profile	70x135	Datum/Date	14.04.2025
Zeichner/Drafter	SRM	File	7018661.dwg



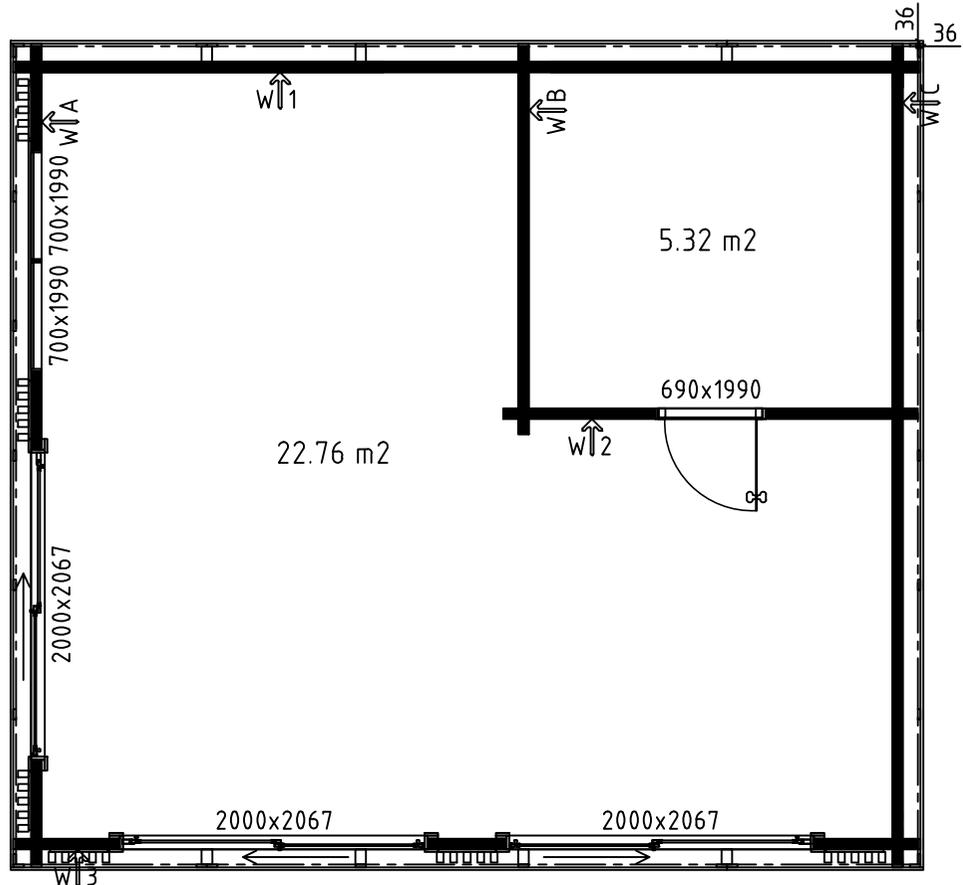


Model	7018661	Seite/Page	2
Zeichnung/Drawing	3D	Maßstab/Scale	
Profil/Profile	70x135	Datum/Date	14.04.2025
Zeichner/Drafter	SRM	File	7018661.dwg



H = 1.700 m
 TOTAL: 28.08 m²

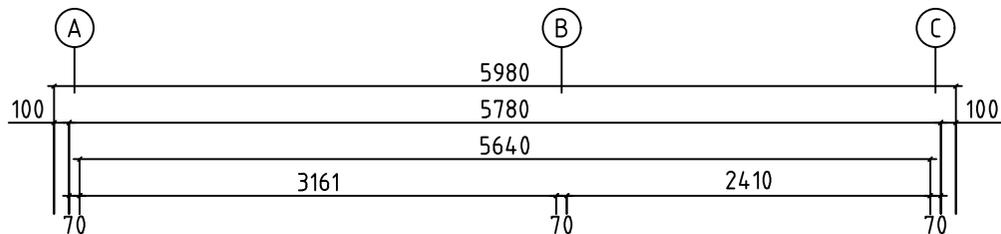

Model	7018661	Seite/Page	3
Zeichnung/Drawing	GRUNDPLAN - GROUNDPLAN		Maßstab/Scale 1:50
Profil/Profile	70x135	Datum/Date	14.04.2025
Zeichner/Drafter	SRM	File	7018661.dwg

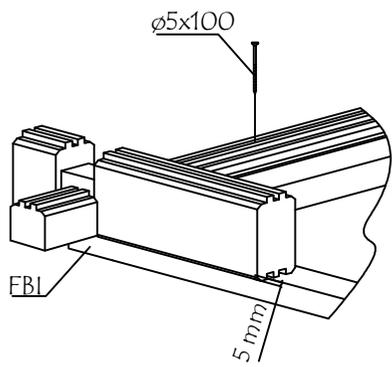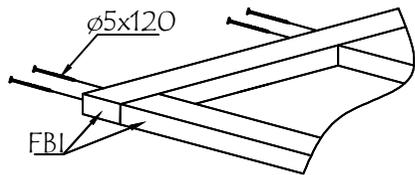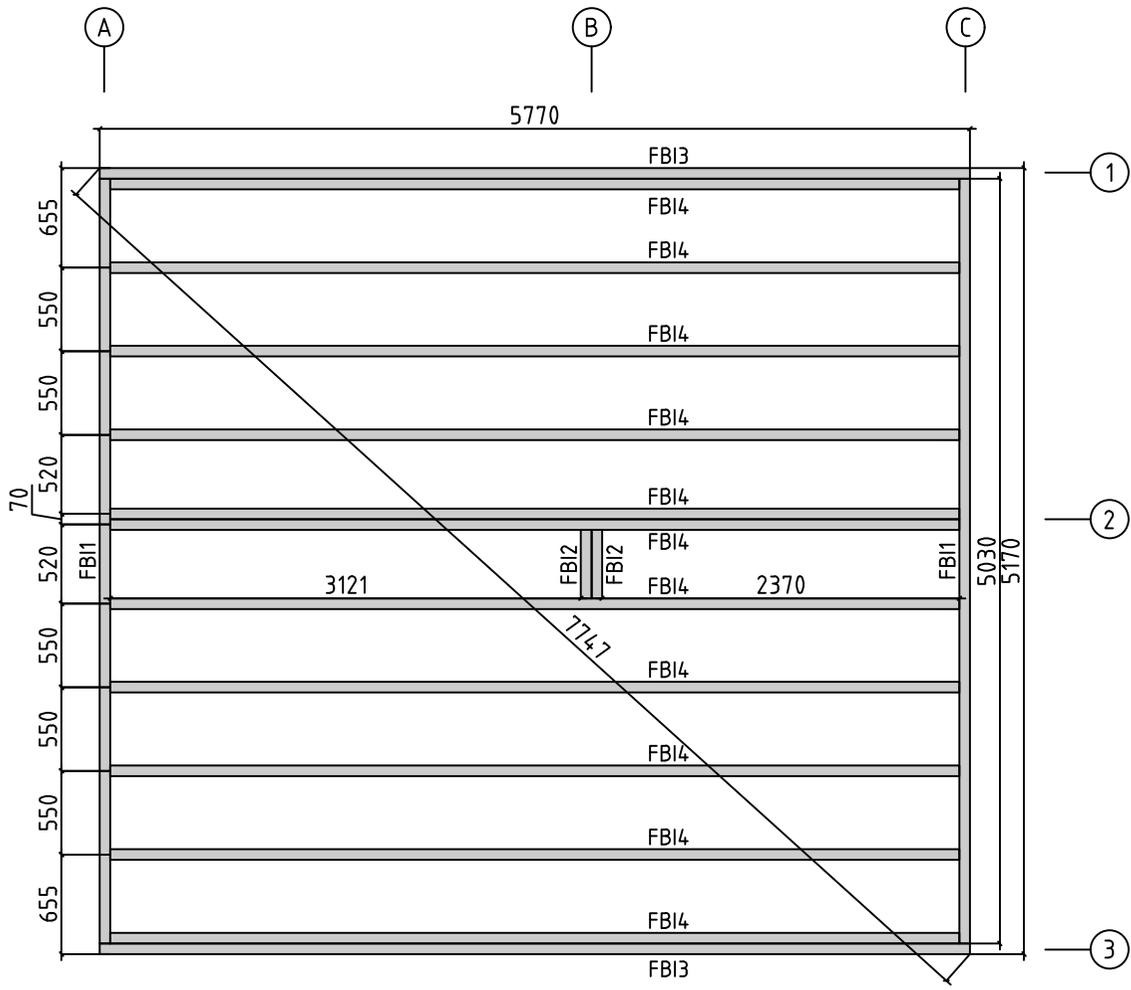


Model	7018661	Seite/Page	4
Zeichnung/Drawing	FUNDAMENTHOLZ (IMM) - FOUNDATION BEAM (IMM)	Maßstab/Scale	1:50
Profil/Profile	70x45	Datum/Date	14.04.2025
Zeichner/Drafter	SRM	File	7018661.dwg

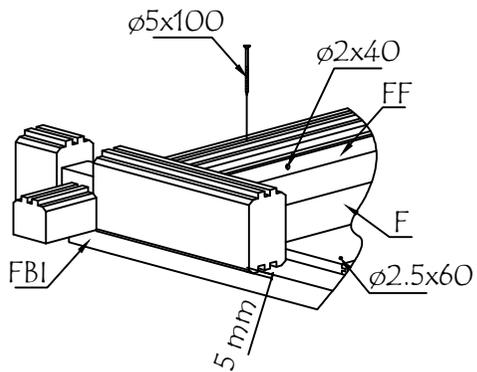
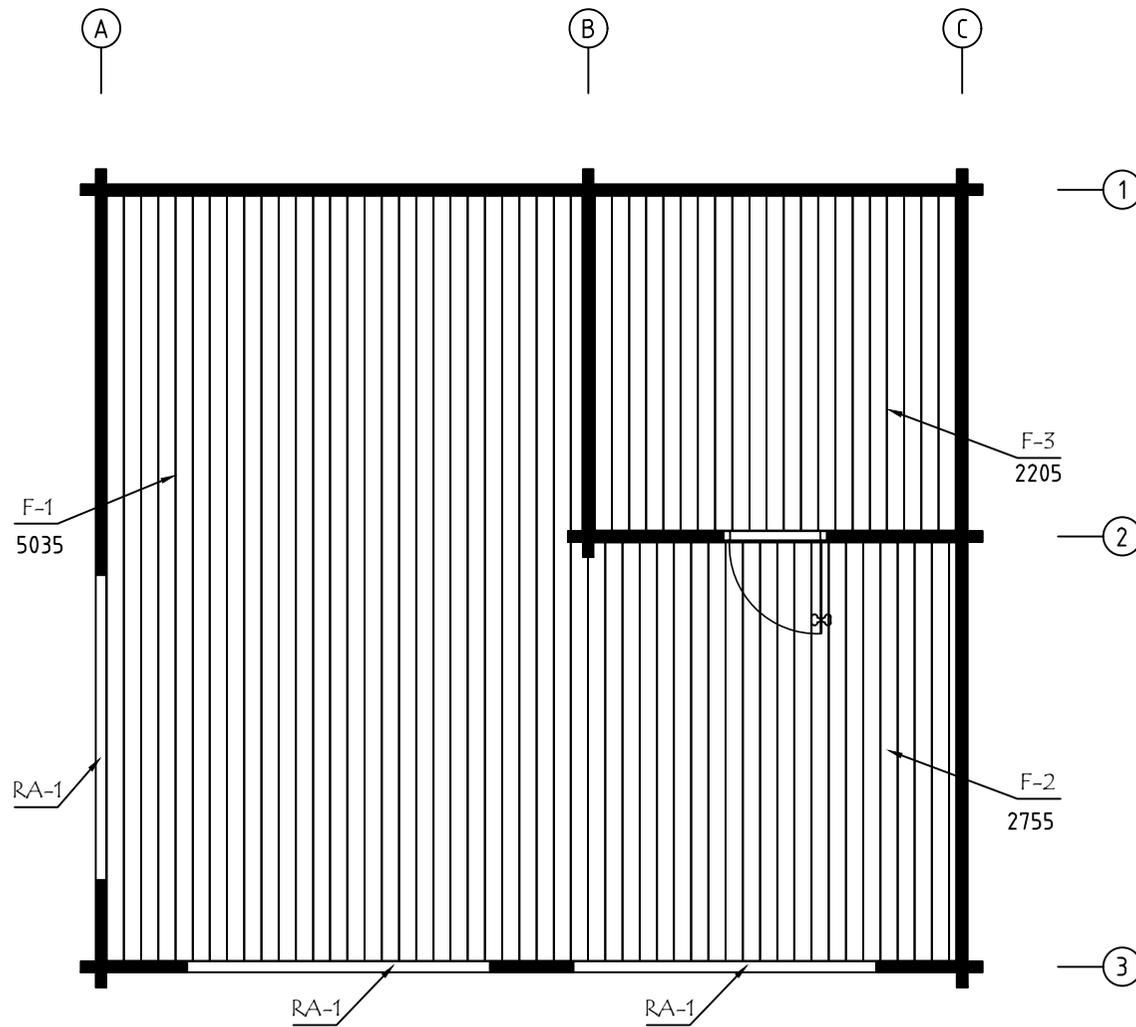


ALU op.1 Fussbodenbretter verlegen vor Montage von ALU- Türen
Lay floor boards before installing doors



Model	7018661	Seite/Page	5
Zeichnung/Drawing	FUSSBODENBRETT-FLOOR BOARDS	Maßstab/Scale	1:50
Profil/Profile	114x28	Datum/Date	14.04.2025
Zeichner/Drafter	SRM	File	7018661.dwg

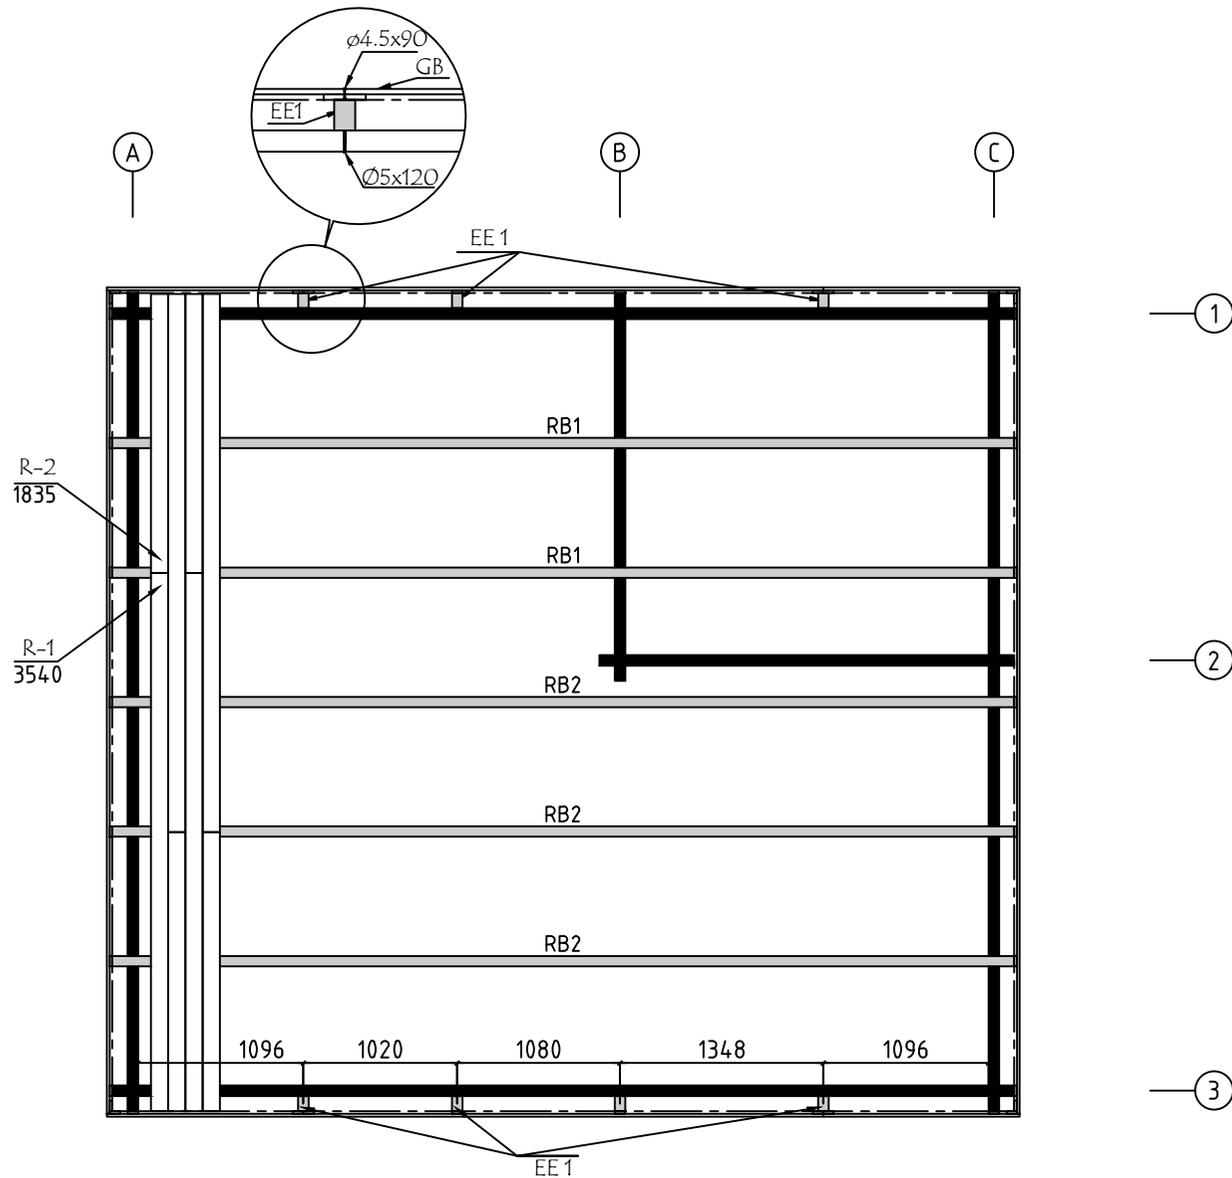

Model	7018661	Seite/Page	6
Zeichnung/Drawing	DACH-PLAN - ROOF PLAN	Maßstab/Scale	1:50
Profil/Profile	88X18 oder-or 114X18 / 68x190	Datum/Date	14.04.2025
Zeichner/Drafter	SRM	File	7018661.dwg

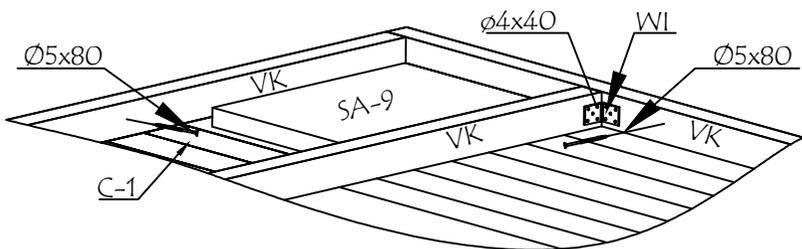
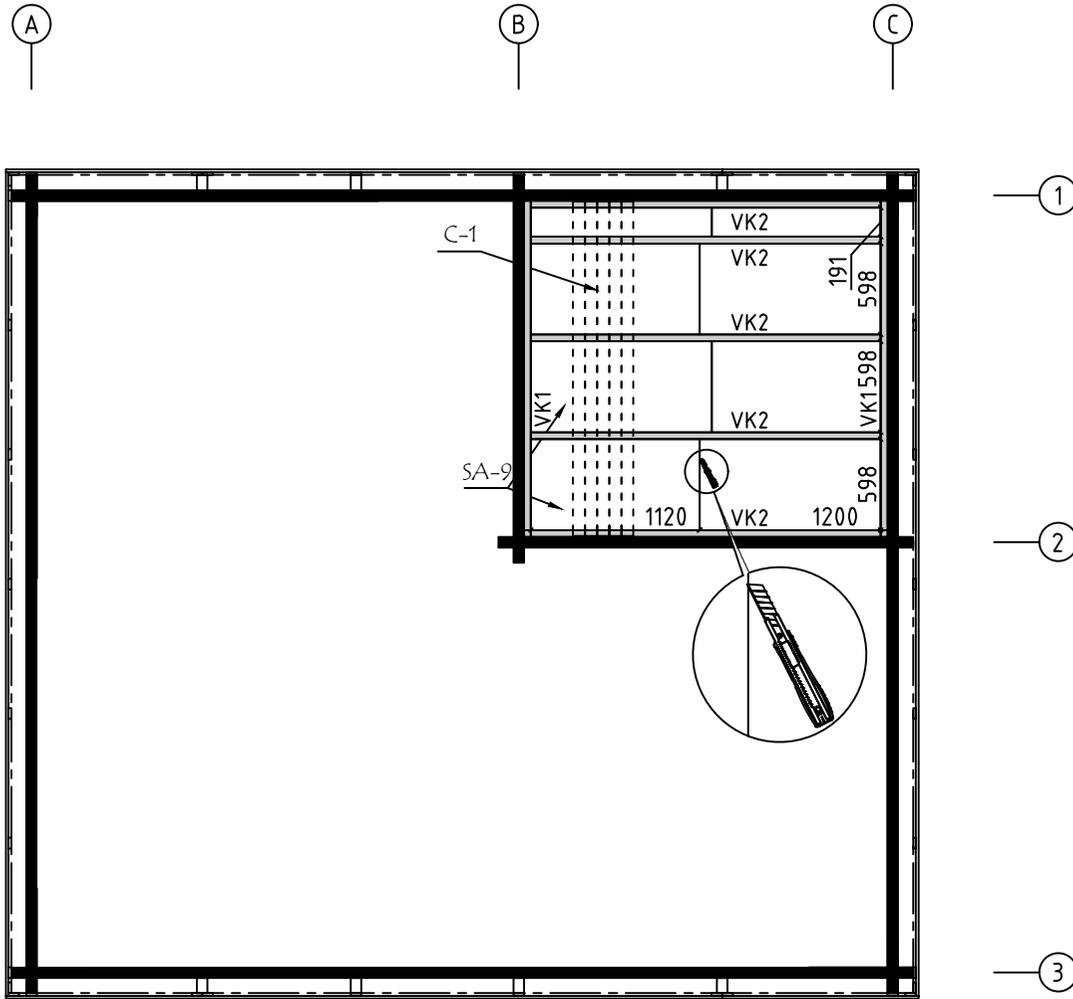


Model	7018661	Seite/Page	7
Zeichnung/Drawing	SAUNA DECKENBRETTER-CEILING BOARDS	Maßstab/Scale	1:50
Profil/Profile	80x15 / 45x70	Datum/Date	14.04.2025
Zeichner/Drafter	SRM	File	7018661.dwg

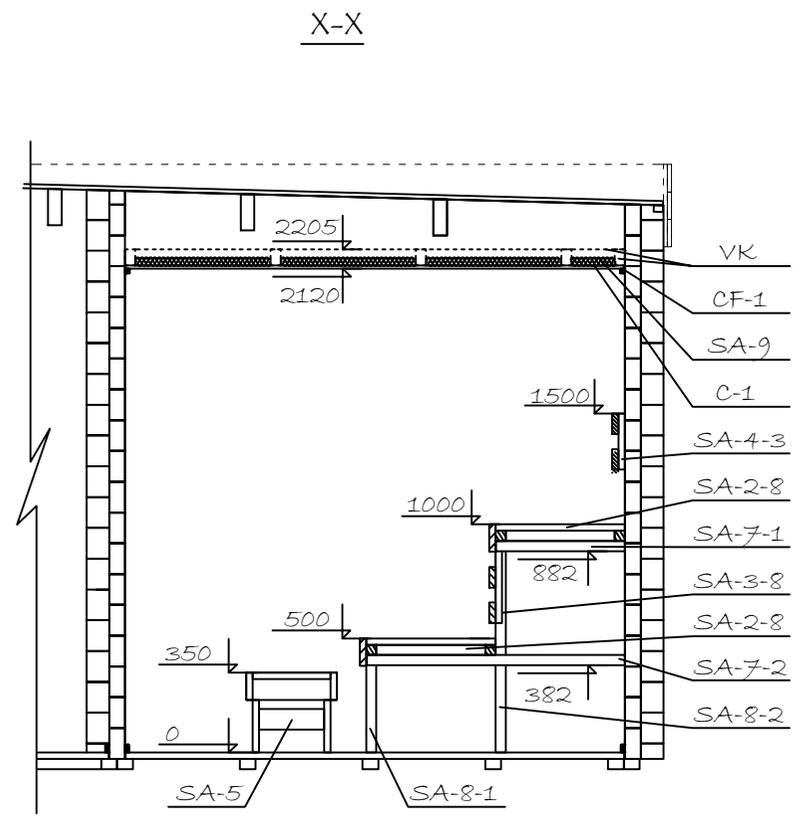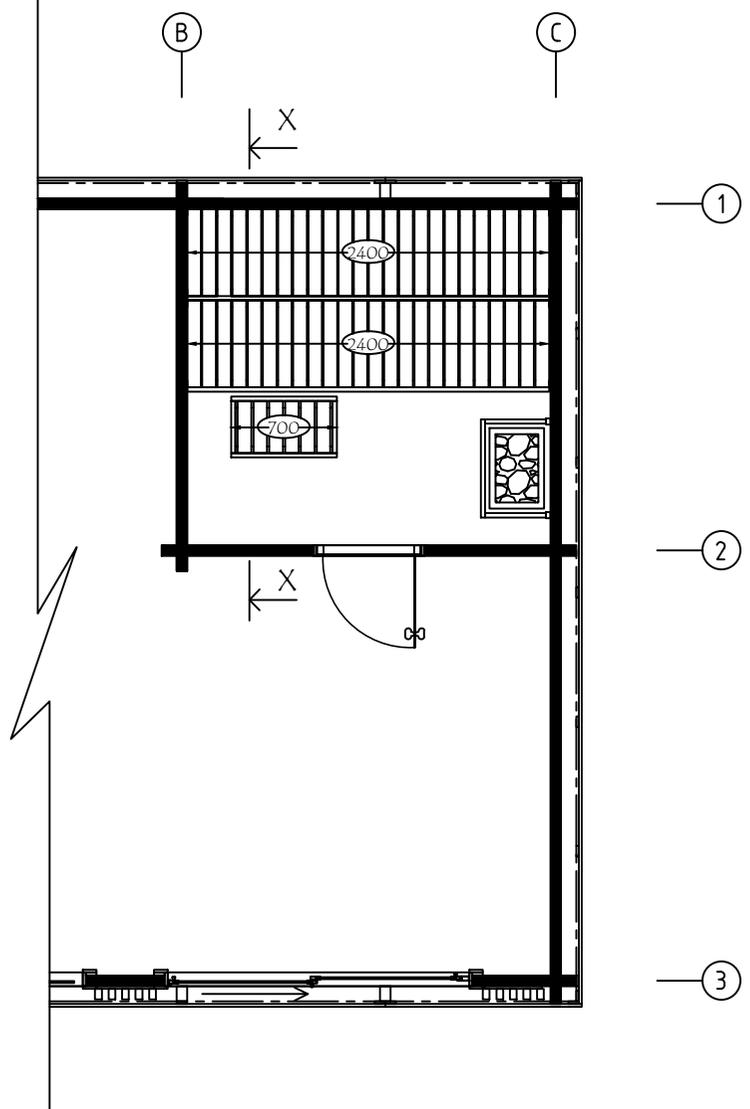


Wir empfehlen, die Länge der Ofenschutz auf eine geeignete Länge zu kürzen.
 Beachten Sie die Mindestsicherheitsabstände im Anleitung!
 We recommend cutting the lengths of the heater protection details to a suitable
 length. Pay attention to the minimum safety distances in the heater manual!


Model	7018661	Seite/Page	8
Zeichnung/Drawing	SAUNA INTERIOR	Maßstab/Scale	1:50
Profil/Profile	70x135	Datum/Date	14.04.2025
Zeichner/Drafter	SRM	File	7018661.dwg

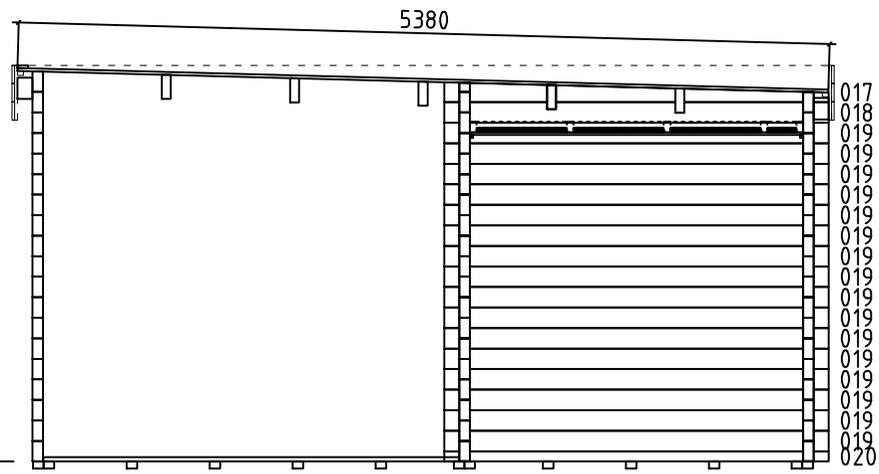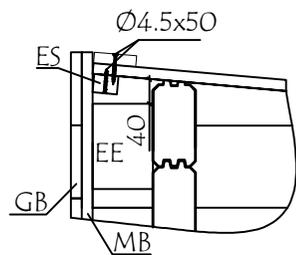



2495

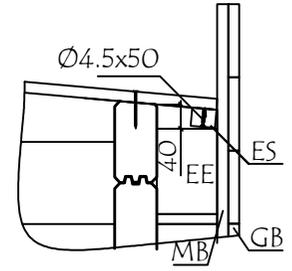


WAND - WALL B

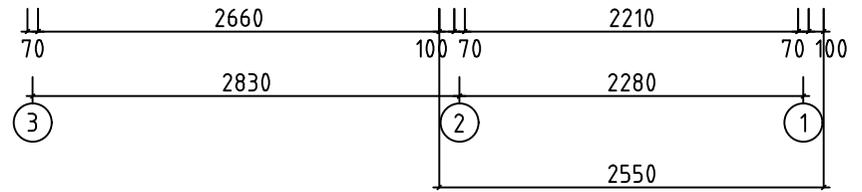


Model	7018661	Seite/Page	10
Zeichnung/Drawing	WAND - WALL B	Maßstab/Scale	1:50
Profil/Profile	70x135	Datum/Date	14.04.2025
Zeichner/Drafter	SRM	File	7018661.dwg

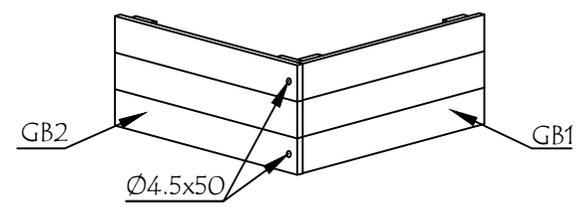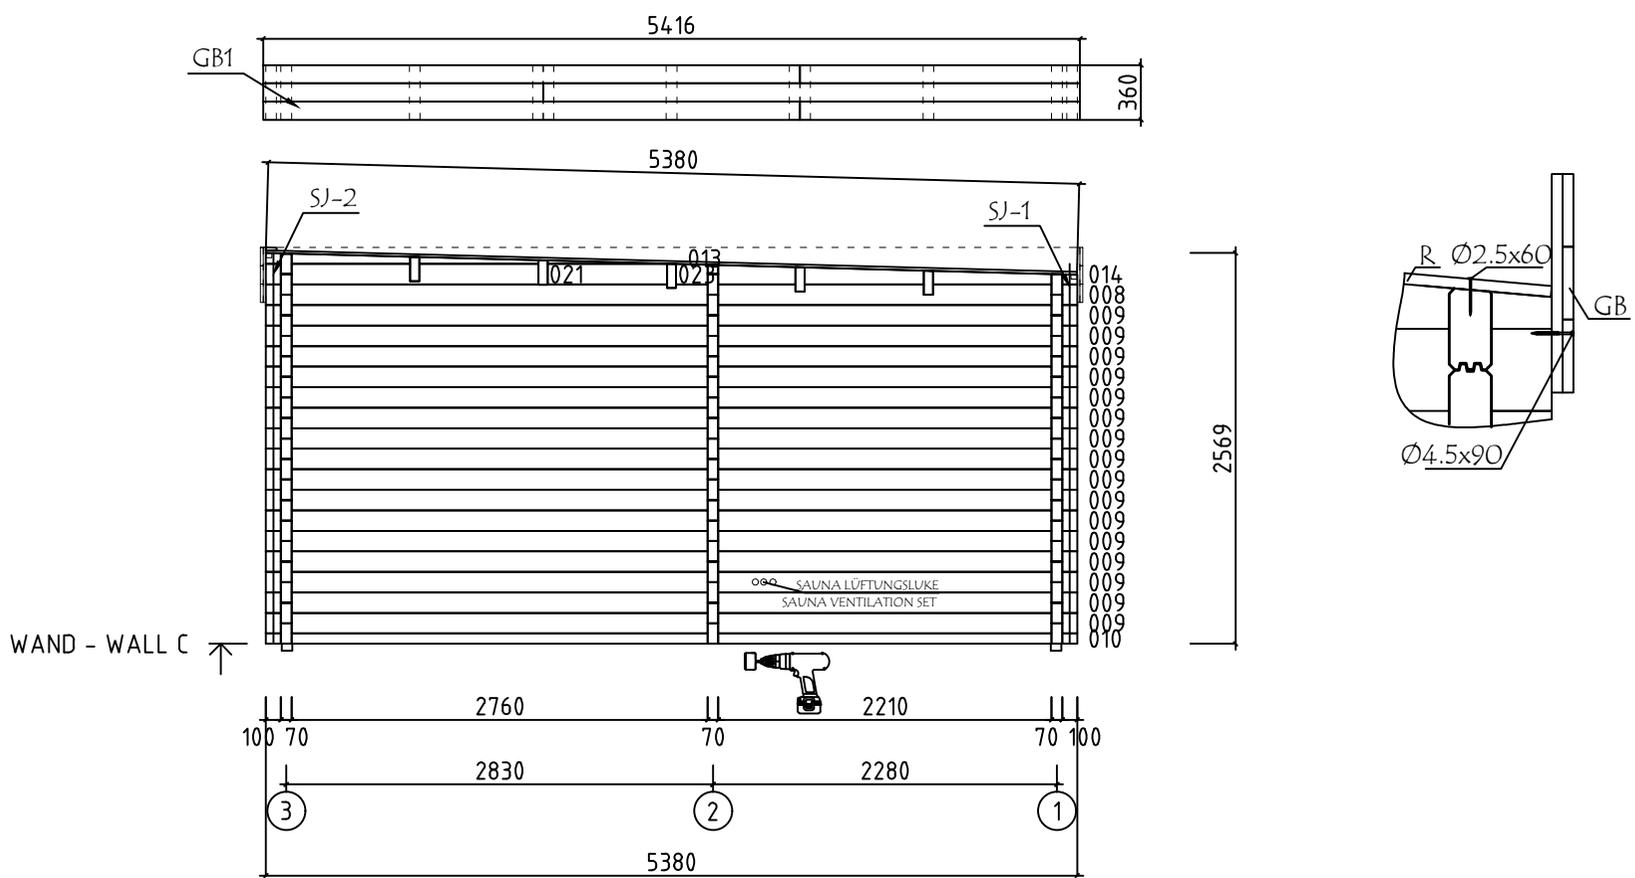

Model	7018661	Seite/Page	11
Zeichnung/Drawing	WAND - WALL C	Maßstab/Scale	1:50
Profil/Profile	70x135	Datum/Date	14.04.2025
Zeichner/Drafter	SRM	File	7018661.dwg






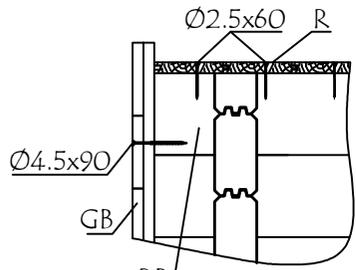


WANDBOHLEN -
WALLBEAMS

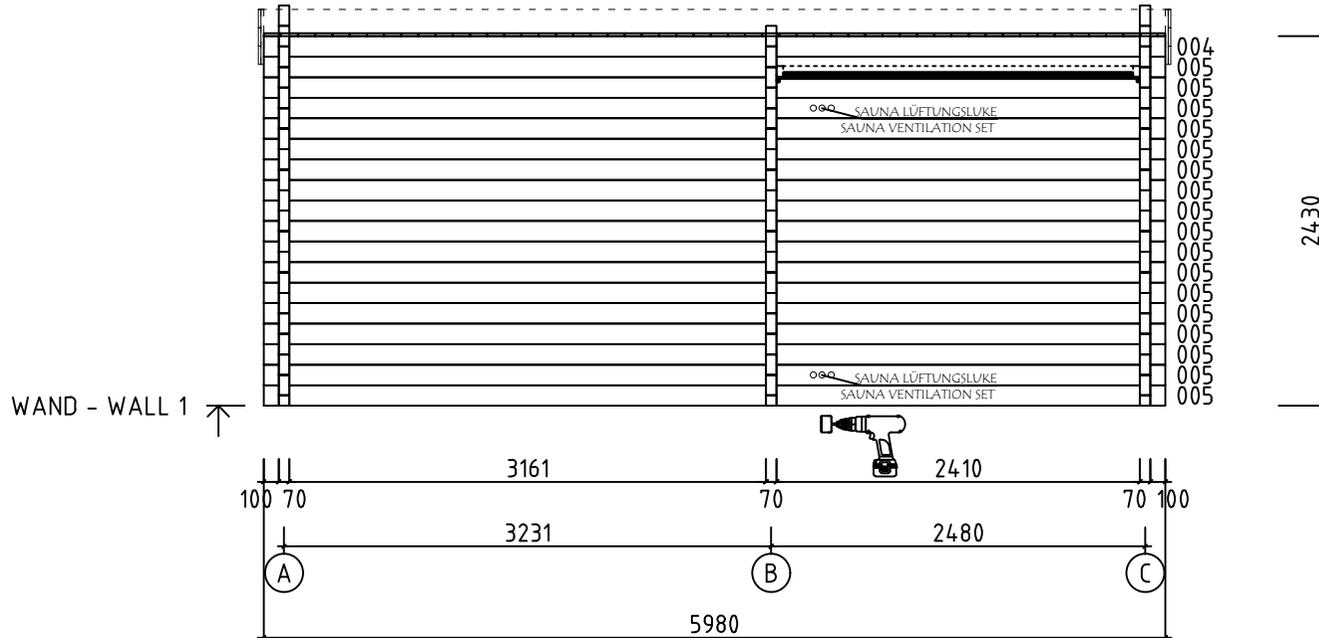




Bitte achten Sie darauf dass die Lüftungsöffnungen von innen nicht mit der Saunabank bedeckt werden!
Please make sure that the ventilation openings are not covered from the inside with the sauna bench!

Model	7018661	Seite/Page	12
Zeichnung/Drawing	WAND - WALL 1	Maßstab/Scale	1:50
Profil/Profile	70x135	Datum/Date	14.04.2025
Zeichner/Drafter	SRM	File	7018661.dwg

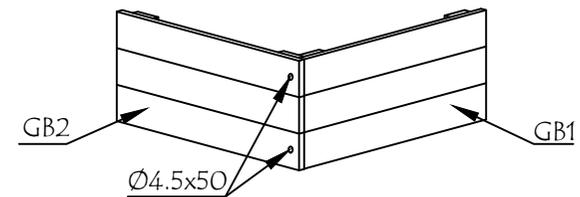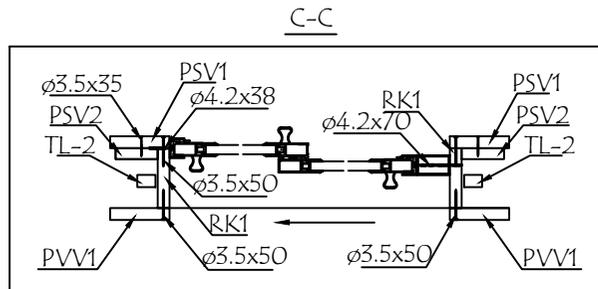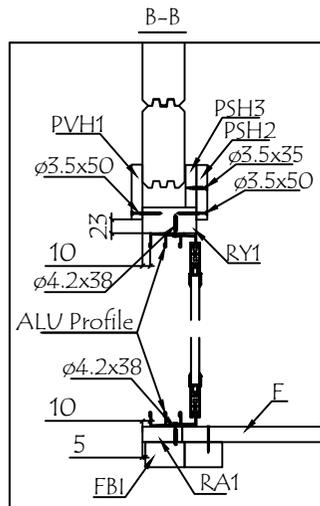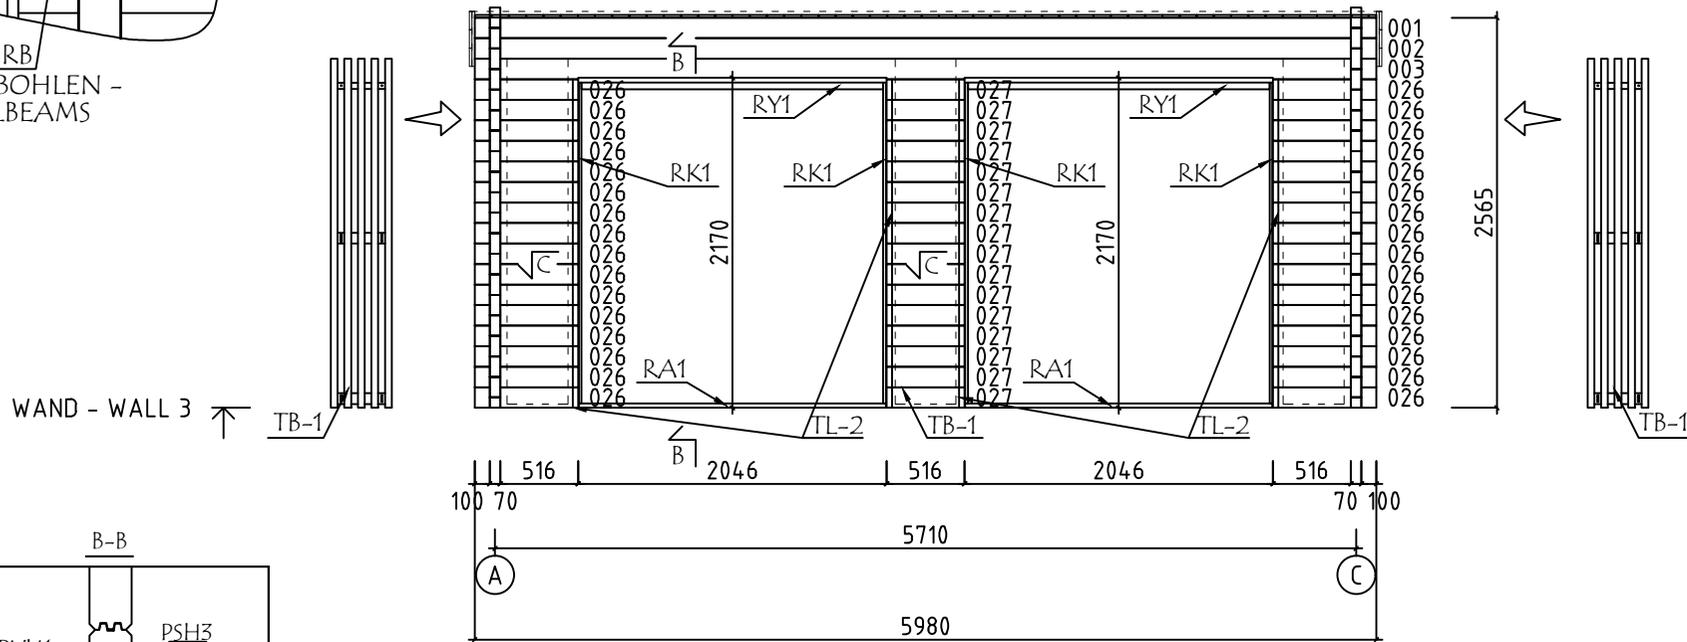
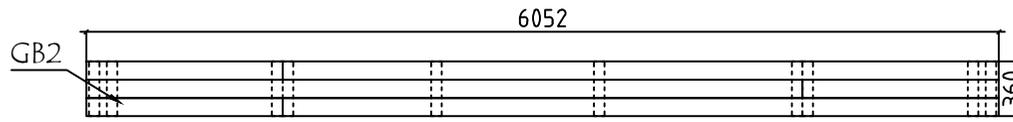
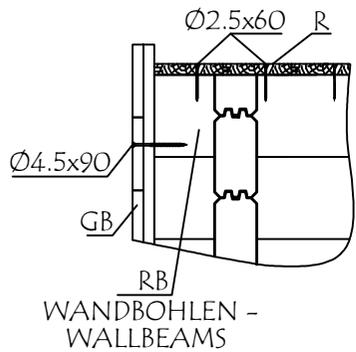


Model	7018661	Seite/Page	14
Zeichnung/Drawing	WAND - WALL 3	Maßstab/Scale	1:50
Profil/Profile	70x135	Datum/Date	14.04.2025
Zeichner/Drafter	SRM	File	7018661.dwg

Pos	Bestimmung-Specification 7018661	Stck. Pcs.	Profil Profile (mm)	Länge Length (mm)	
EX1	100 5640 ERZATZBOHLE-SPARE BEAM 100	1	70x135	5980	
001	100 5640 OHNE FEDER - WITHOUT TONGUE 100	1	70x135	5980	
002	100 5640 100	1	70x135	5980	
003	100 5640 100	1	70x135	5980	
004	100 3161 OHNE FEDER - WITHOUT TONGUE 2409 100	1	70x135	5980	
005	100 3161 2409 100	17	70x135	5980	
007	100 5040 100	1	70x135	5380	
009	100 2760 2210 100	16	70x135	5380	
010	100 2760 2210 100	1	70x68	5380	
011	100 2409 100	1	70x62	2749	
012	100 2409 100	3	70x135	2749	
016	2478 100	1	70x68	2648	
019	100 2210 100	16	70x135	2550	
020	100 2210 100	1	70x68	2550	
022	837 100	30	70x135	1007	
024	100 516	1	70x68	686	
025	100 516	30	70x135	686	
026	100 516	32	70x135	686	
027		31	70x135	516	
WA-1	342 021 013 023 28 015 006 5380	1	70x342	5380	
WB-1	267 28 017 018 2550	1	70x267	2550	
Model	7018661	Datum/Date	14.04.2025	Seite/Page	1/5

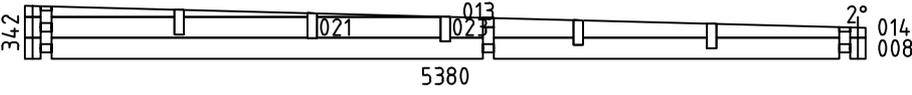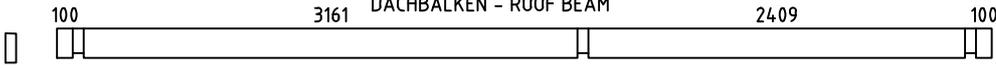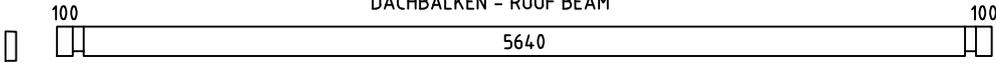Pos	Bestimmung-Specification 7018661	Stck. Pcs.	Profil Profile (mm)	Länge Length (mm)	
WC-1		1	70x342	5380	
SH	SCHLAGHOLZ - HAMMER BLOCK 70 MM 	2	70x135	300	
FBI1	FUNDAMENTHOLZ (IMM) - FOUNDATION BEAM (IMM) 	2	70x45	5030	
FBI2	FUNDAMENTHOLZ (IMM) - FOUNDATION BEAM (IMM) 	2	70x45	450	
FBI3	FUNDAMENTHOLZ (IMM) - FOUNDATION BEAM (IMM) 	2	70x45	5770	
FBI4	FUNDAMENTHOLZ (IMM) - FOUNDATION BEAM (IMM) 	11	70x45	5630	
RA1	EXTRA FUNDAMENTHOLZ (IMM) - EXTRA FLOOR JOIST (IMM) 	3	28x70	2036	
RK1	RAHMEN VERTIKAL - JAMBS 	6	18x90	2110	
PSH1	INNEN HORIZONTALE TÜRBOARDS - HORIZONTAL ARCHITRAVE (INSIDE) 	3	90x18	2240	
PSH2	INNEN HORIZONTALE TÜRBOARDS - HORIZONTAL ARCHITRAVE (INSIDE) 	3	70x18	2240	
PSV1	INNEN VERTIKAL TÜRBOARDS - VERTICAL ARCHITRAVE (INSIDE) 	6	90x18	2090	
PSV2	INNEN VERTIKAL TÜRBOARDS - VERTICAL ARCHITRAVE (INSIDE) 	6	70x18	2110	
PVH1	AUSSEN HORIZONTALE TÜRBOARDS - HORIZONTAL ARCHITRAVE (OUTSIDE) 	3	90x18	2240	
PVV1	AUSSEN VERTIKAL TÜRBOARDS - VERTICAL ARCHITRAVE (OUTSIDE) 	6	90x18	2118	
RY1	RAHMEN OBEN- HEAD 	3	43x90	2000	
EE1	TRAUFELEMENTESTÜTZEN - EAVES ELEMENT SUPPORT 	7	70x140	100	
TB-1	SICHTSCHUTZZAUN - LATTICE 	6	88x404	2295	
RB1	100 3161 DACHBALKEN - ROOF BEAM 2409 100 	2	68x190	5980	
RB2	100 DACHBALKEN - ROOF BEAM 100 	3	68x190	5980	
R-1	DACHBRETT - ROOFBOARD 88mm or-oder 114mm  68+1 88x18 53+1 114x18 3540				
R-2	DACHBRETT - ROOFBOARD 88mm or-oder 114mm  68+1 88x18 53+1 114x18 1835				
F-1	FUSSBODENBRETTER - FLOOR BOARDS  28+1 114x28 5035				
Model	7018661	Datum/Date	14.04.2025	Seite/Page	2/5

Pos	Bestimmung-Specification 7018661		Stck. Pcs.	Profil Profile (mm)	Länge Length (mm)
F-2	FUSSBODENBRETTER - FLOOR BOARDS		22	114x28	2755
F-3	FUSSBODENBRETTER - FLOOR BOARDS		21	114x28	2205
FF-1	FUSSBODENLEISTEN FLOOR STRIPS			18x35	34,0 lfm/rm
ES-1	TRAFENLEISTE - EAVES STRIPS		4	30x40	2990
GS-1	GIEBELDECKLEISTE - GABLE COVER STRIPS		2	18x70	2990
GB-1	TRAFENELEMENTE - EAVES ELEMENT MONTAGE ERFORDERLICH - ASSEMBLY REQUIRED 5416		2	36x360	5416
EBP1-3	TRAFELEMENTEBRETTER - EAVES ELEMENTBOARDS		6	18x120	3560
EBP1-2	TRAFELEMENTEBRETTER - EAVES ELEMENTBOARDS		6	18x120	1856
MB-1	MONTAGEBRETTER - MOUNTING BOARD		22	70x18	360
GB-2	TRAFENELEMENTE - EAVES ELEMENT MONTAGE ERFORDERLICH - ASSEMBLY REQUIRED 6052		2	36x360	6052
EBP1-1	TRAFELEMENTEBRETTER - EAVES ELEMENTBOARDS		6	18x120	1303
EBP1-4	TRAFELEMENTEBRETTER - EAVES ELEMENTBOARDS		6	18x120	4750
MB-1	MONTAGEBRETTER - MOUNTING BOARD		20	70x18	360
WT-1	FIXIRUNGSLEISTE FÜR FENSTER - FIXING FILLET FOR WINDOW		2	43x70	1990
DT-1	FIXIRUNGSLEISTE FÜR TÜR - FIXING FILLET FOR DOOR		2	43x70	1990
TL-1	FIXIRUNGSLEISTE FÜR TÜR - FIXING FILLET FOR DOOR		2	18x25	2050
TL-2	FIXIRUNGSLEISTE FÜR TÜR - FIXING FILLET FOR DOOR		4	18x25	2120
Model	7018661	Datum/Date	14.04.2025	Seite/Page	3/5

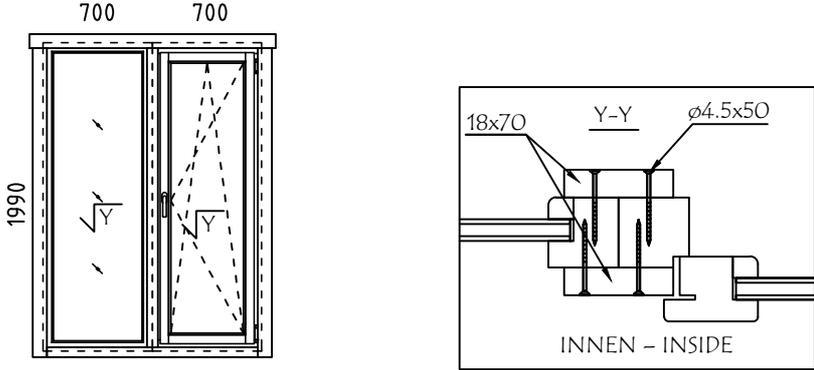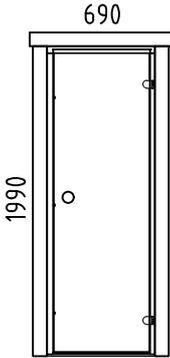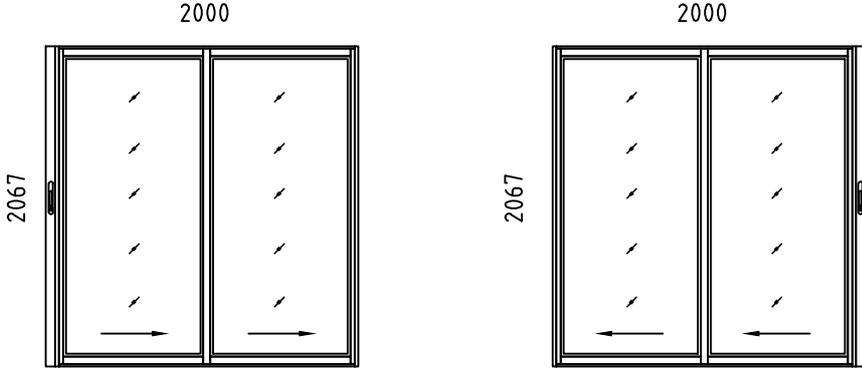Pos	Bestimmung-Specification 7018661	Stck. Pcs.	Profil Profile (mm)	Länge Length (mm)
AST_1H	FENSTER - WINDOW FESTSTEHEND/FIXED DIN RECHTS/RIGHT HANDED 	1 1	700x1990 700x1990	
SAUNA	TÜR - DOOR DIN RECHTS/RIGHT HANDED 	1	690x1990 (700x1990)	
ALU _ISO	TÜR - DOOR DIN RECHTS/RIGHT HANDED DIN LINKS/LEFT HANDED 	1 2	2000x2067 2000x2067	
!	SAUNAMODULE WERDEN ZUSAMMEN GELIEFERT THE SAUNA PLATFORM MODULES ARE DELIVERED TOGETHER WITH THE INSTALLATION MATERIAL			
✘	BITTE SELBER ANPASSEN (FALLS NÖTIG)! - CUT INTO LENGTH ON SITE (IF NEEDED)!			
Model	7018661	Datum/Date	14.04.2025	Seite/Page 5/5