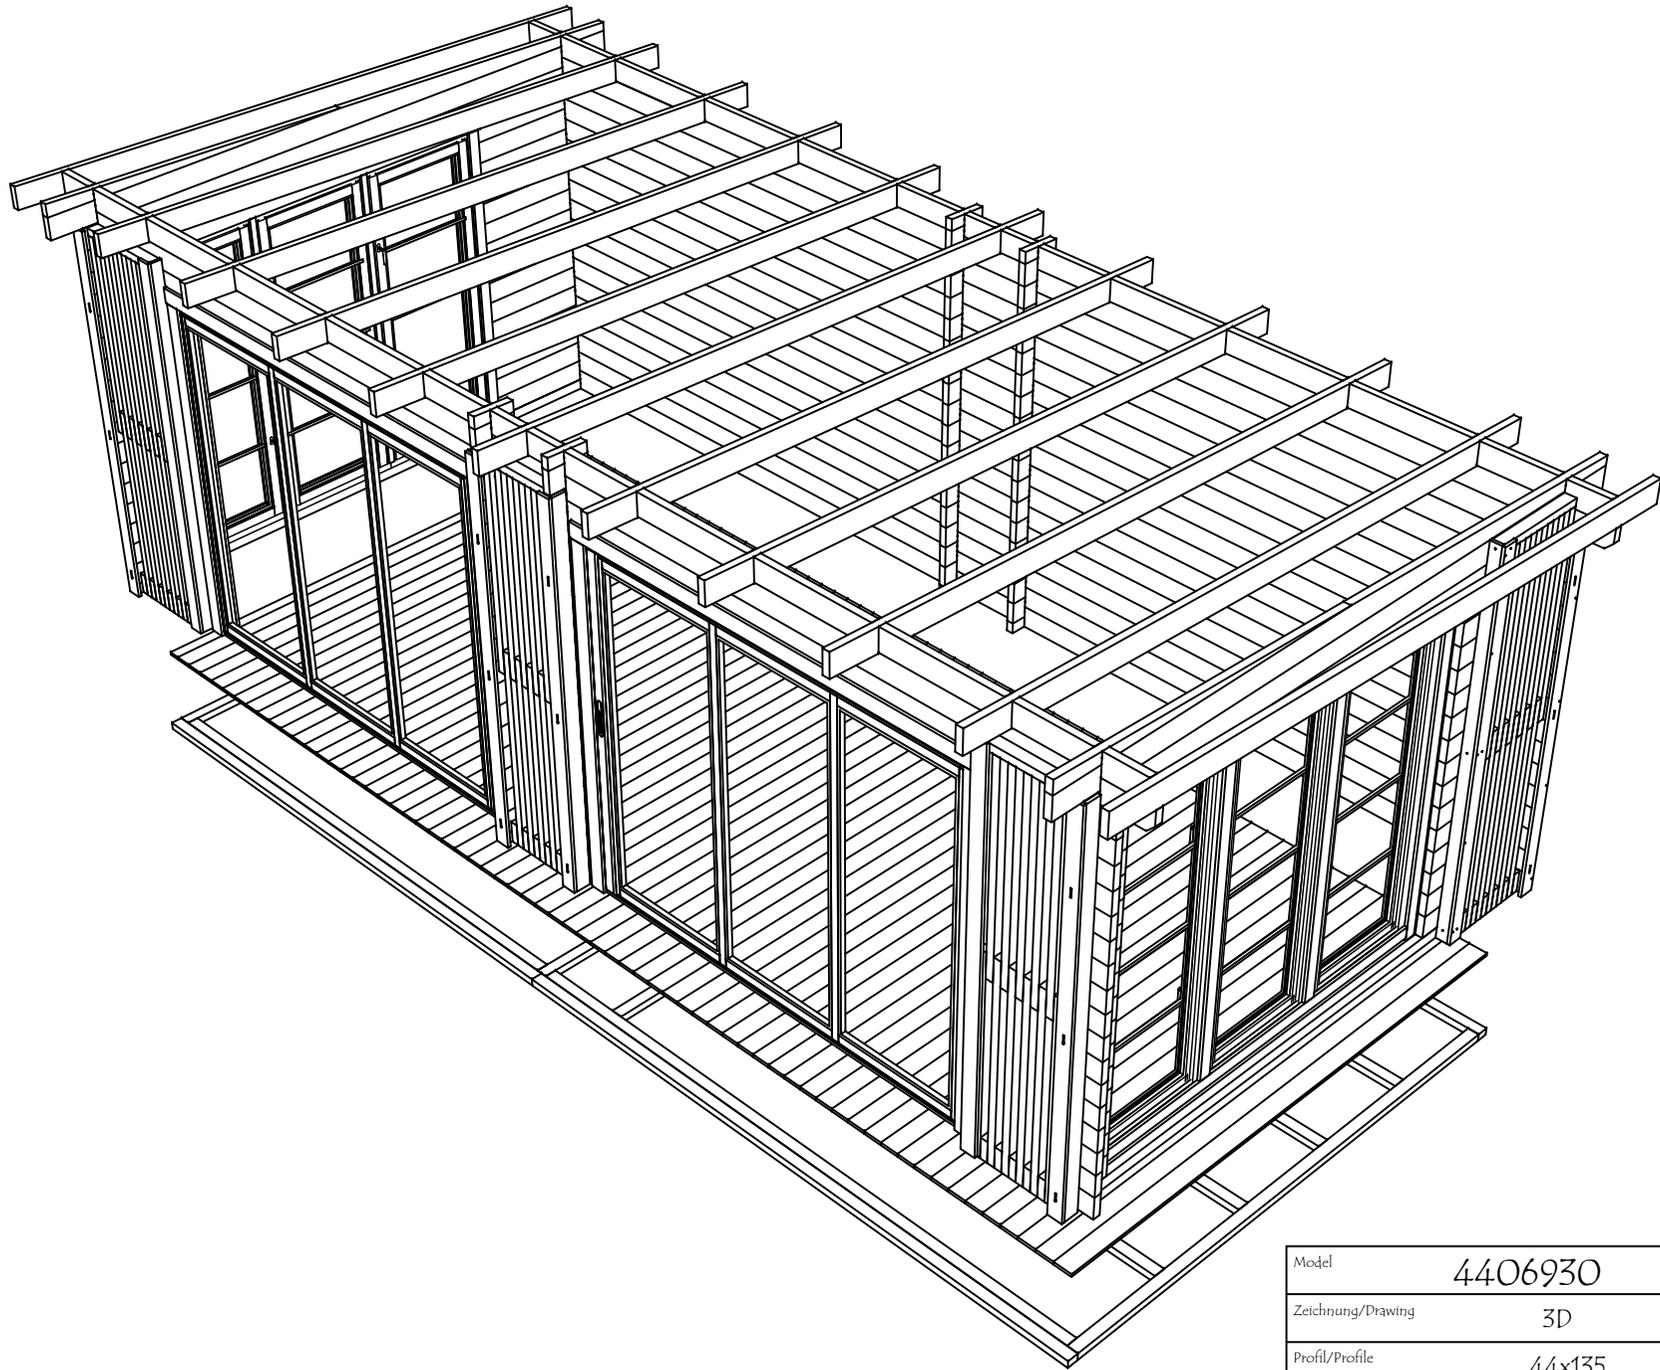
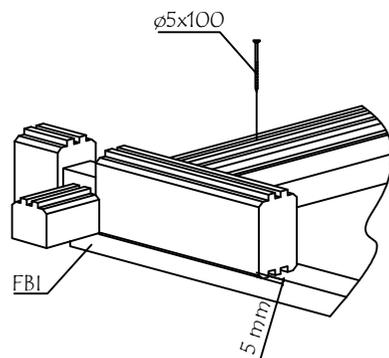
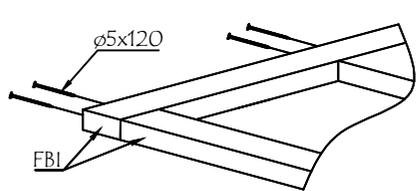
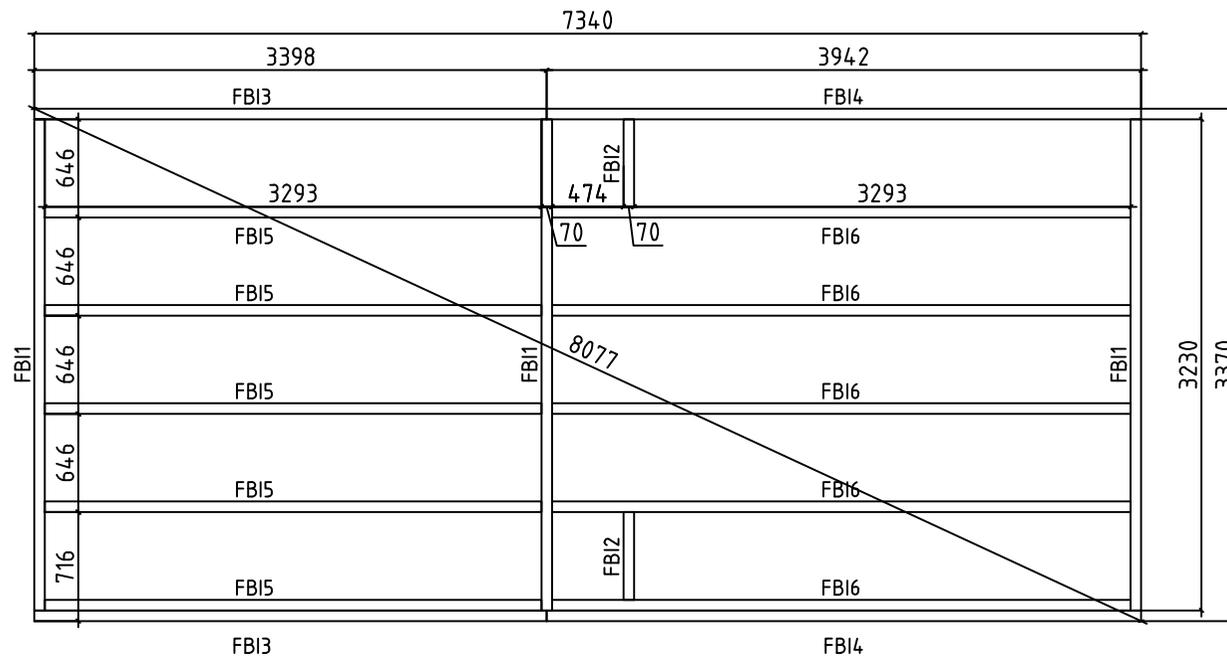


Model	4406930	Seite/Page	1
Zeichnung/Drawing	3D	Maßstab/Scale	
Profil/Profile	44x135	Datum/Date	24.11.2023
Zeichner/Drafter	SRM	File	4406930.dwg

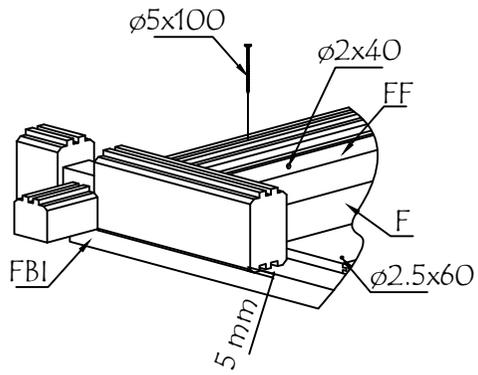
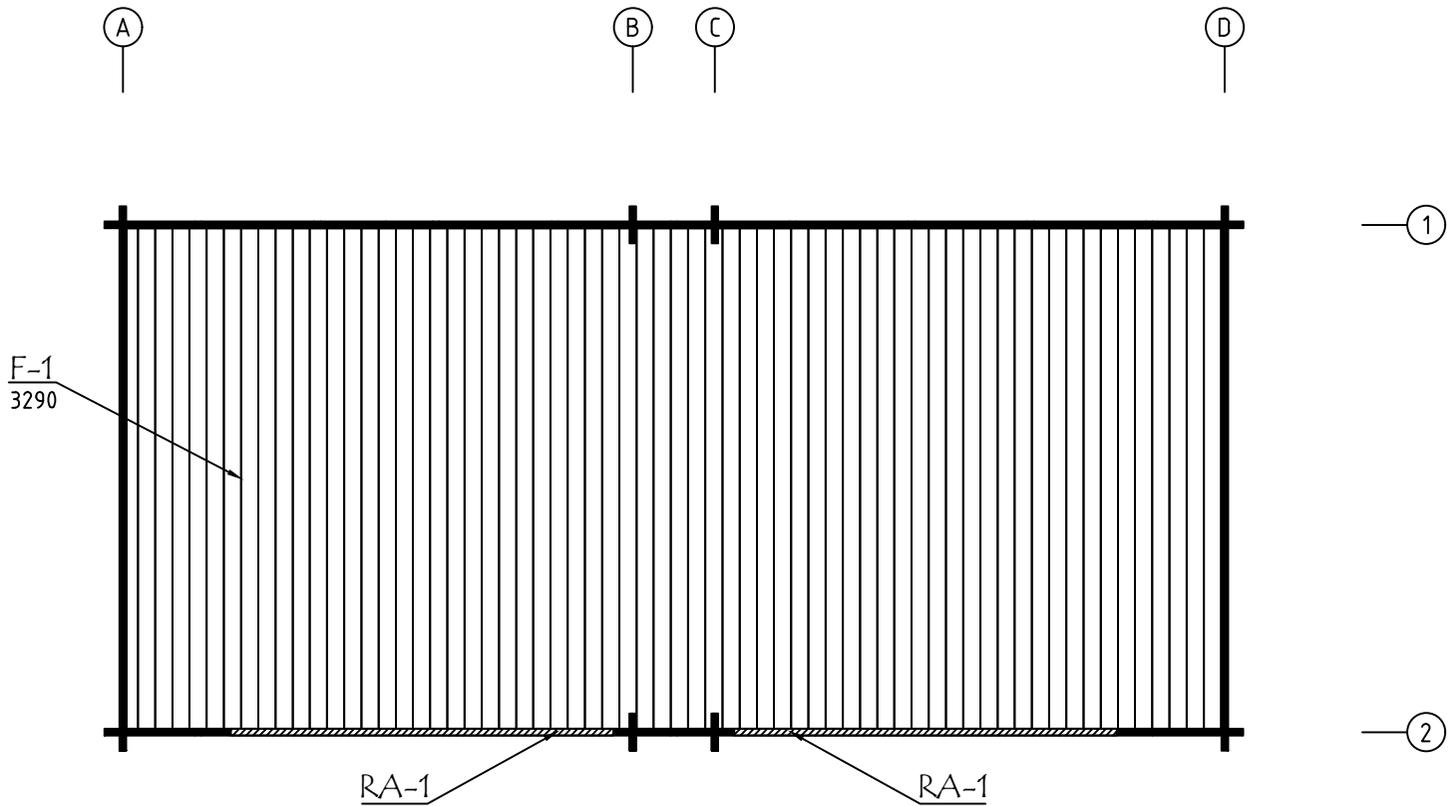


Model	4406930	Seite/Page	2
Zeichnung/Drawing	3D	Maßstab/Scale	
Profil/Profile	44x135	Datum/Date	24.11.2023
Zeichner/Drafter	SRM	File	4406930.dwg



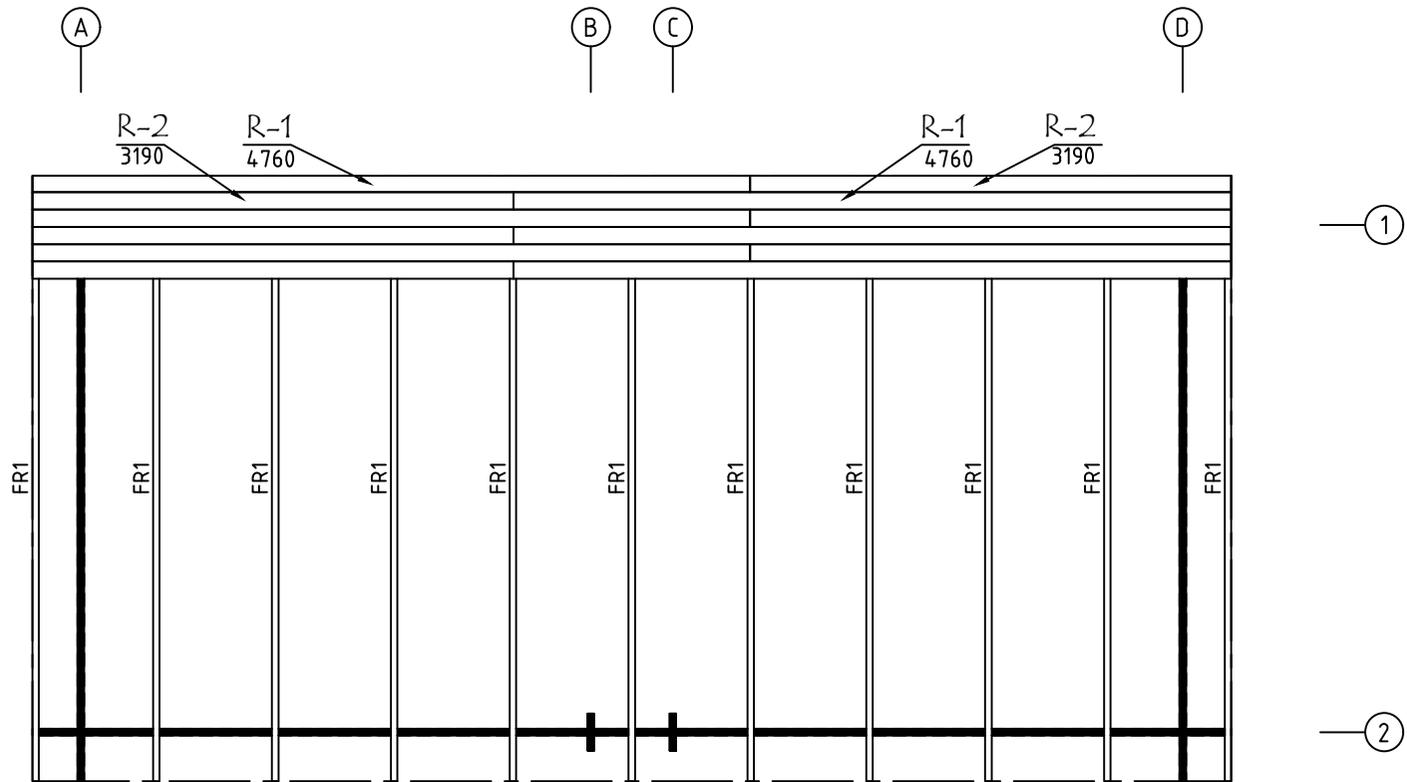


Model	4406930	Seite/Page	4
Zeichnung/Drawing	FUNDAMENTHOLZ (IMM) - FOUNDATION BEAM (IMM)	Maßstab/Scale	1:50
Profil/Profile	70x45	Datum/Date	24.11.2023
Zeichner/Drafter	SRM	File	4406930.dwg

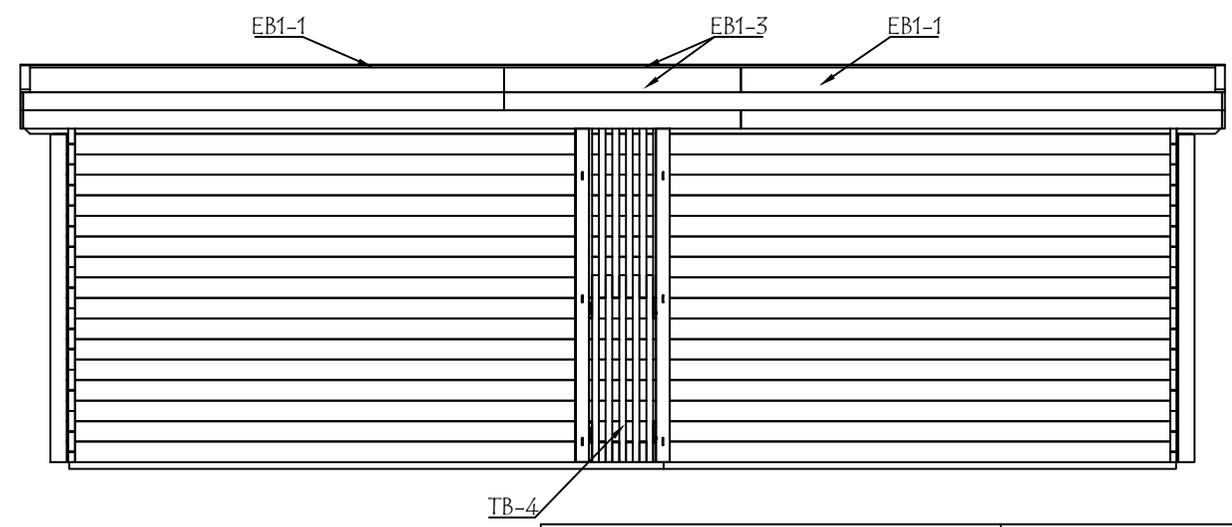
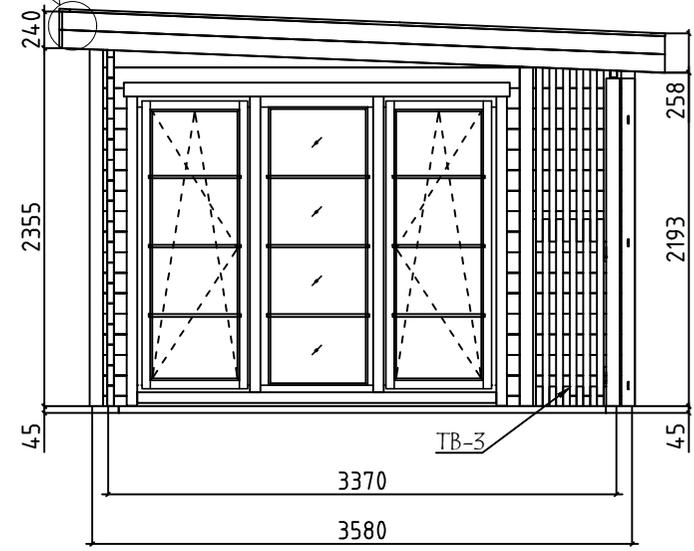
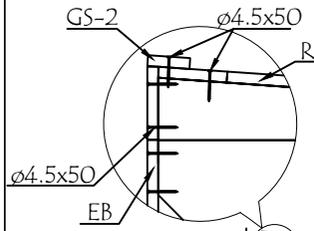
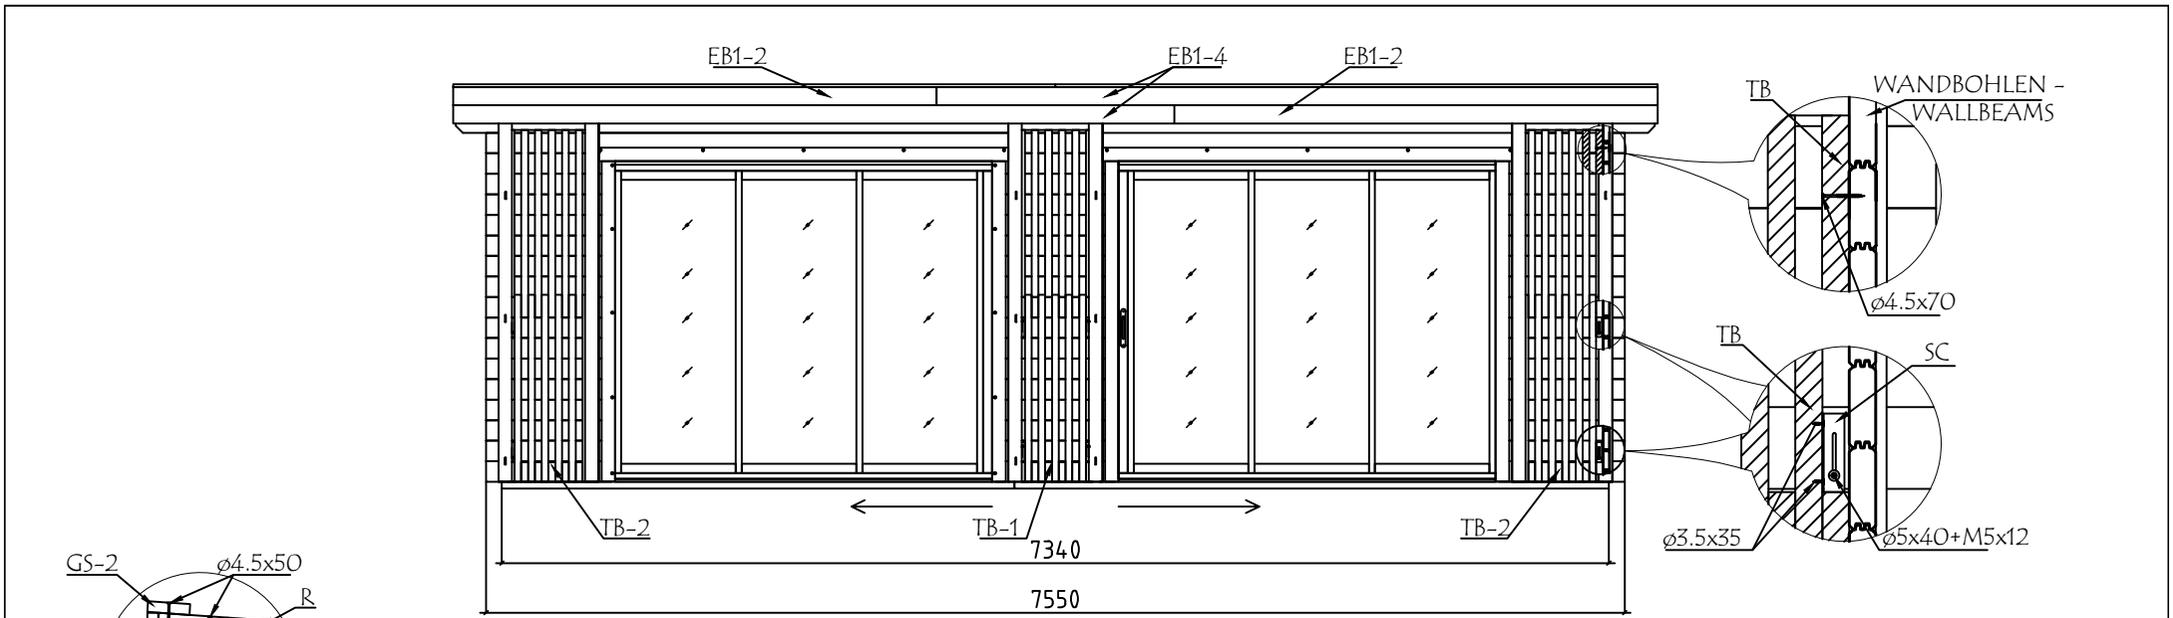


ALU op.1 Fussbodenbretter verlegen vor Montage von ALU-Türen  
Lay floor boards before installing doors

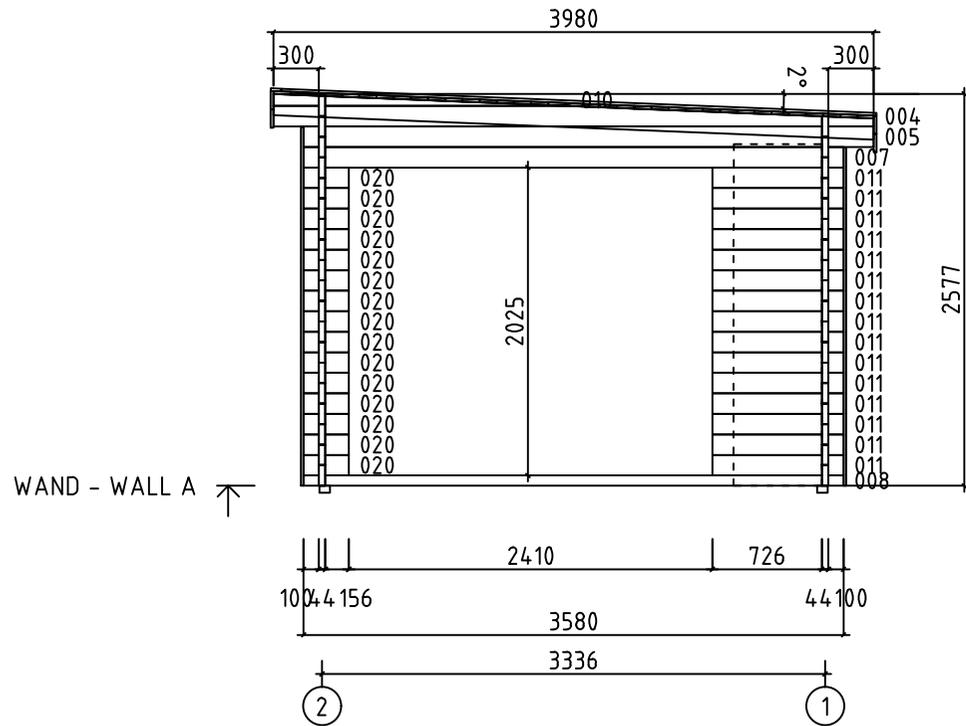
Model	4406930	Seite/Page	5
Zeichnung/Drawing	FUSSBODENBRETTTER-FLOOR BOARDS	Maßstab/Scale	1:50
Profil/Profile	114x18 oder - or 88x18	Datum/Date	24.11.2023
Zeichner/Drafter	SRM	File	4406930.dwg



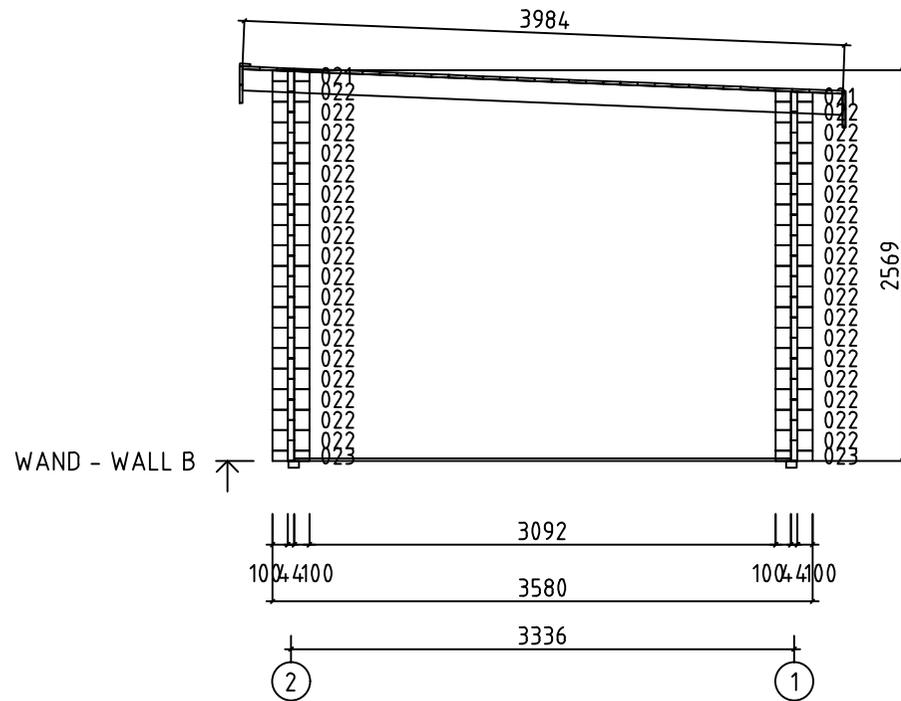
Model	4406930	Seite/Page	6
Zeichnung/Drawing	DACH-PLAN - ROOF PLAN	Maßstab/Scale	1:50
Profil/Profile	88x18 oder- or 114x18 / 43x140	Datum/Date	24.11.2023
Zeichner/Drafter	SRM	File	4406930.dwg



Model	4406930	Seite/Page	7
Zeichnung/Drawing	ANSICHTEN - VIEWS	Maßstab/Scale	1:50
Profil/Profile	44x135	Datum/Date	24.11.2023
Zeichner/Drafter	SRM	File	4406930.dwg

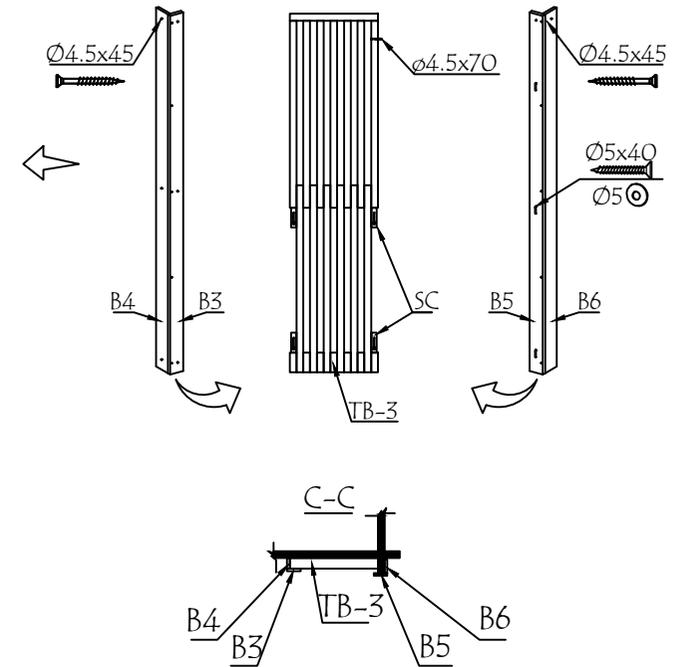
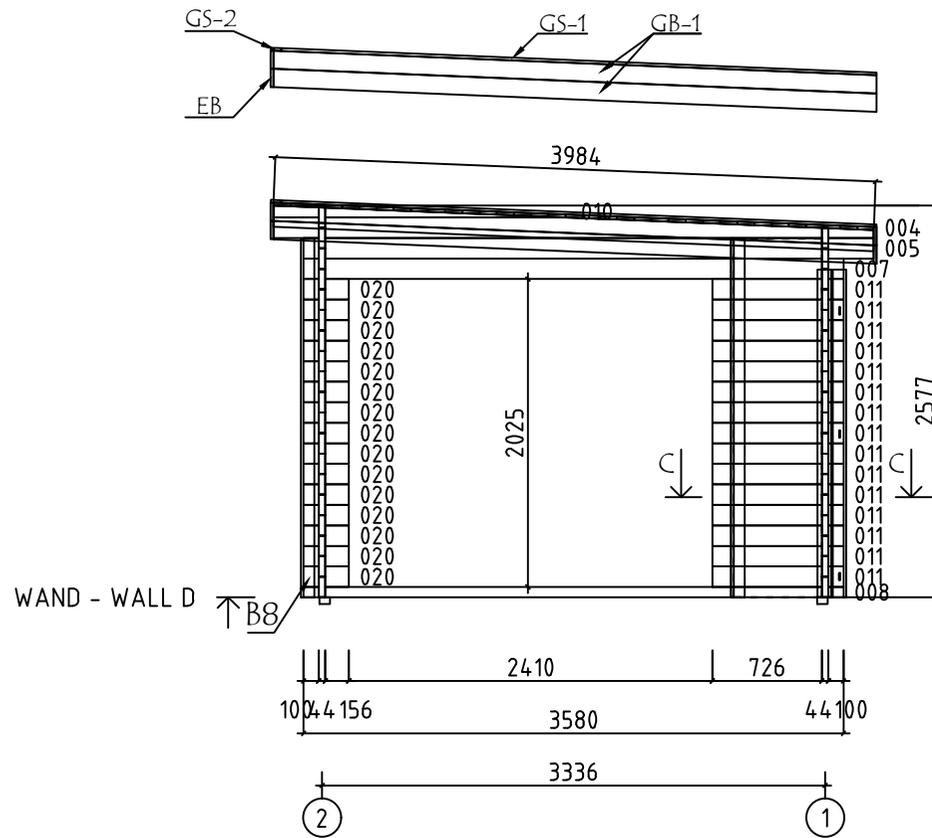


Model	4406930	Seite/Page	8
Zeichnung/Drawing	WAND - WALL A	Maßstab/Scale	1:50
Profil/Profile	44x135	Datum/Date	24.11.2023
Zeichner/Drafter	SRM	File	4406930.dwg



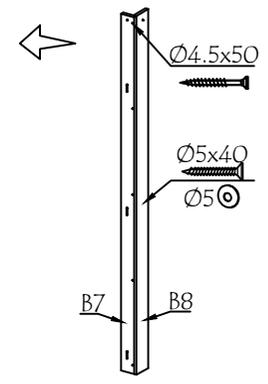
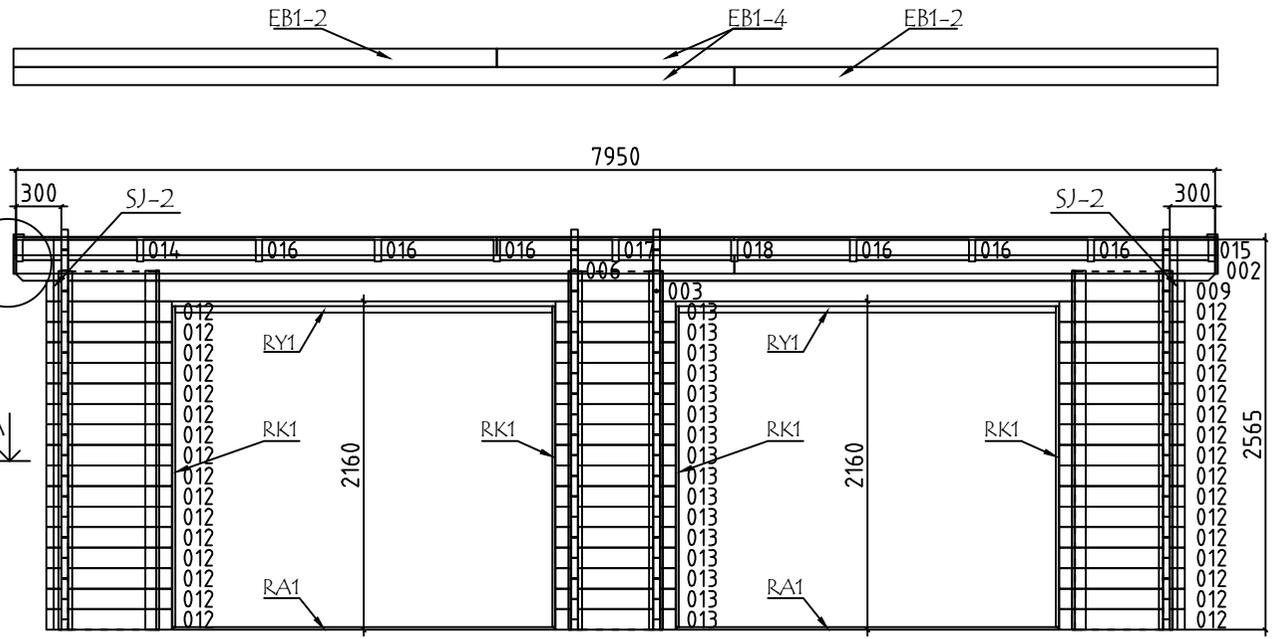
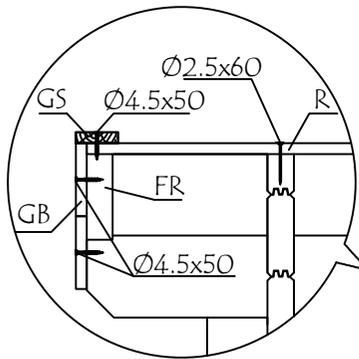
Model	4406930	Seite/Page	9
Zeichnung/Drawing	WAND - WALL B	Maßstab/Scale	1:50
Profil/Profile	44x135	Datum/Date	24.11.2023
Zeichner/Drafter	SRM	File	4406930.dwg



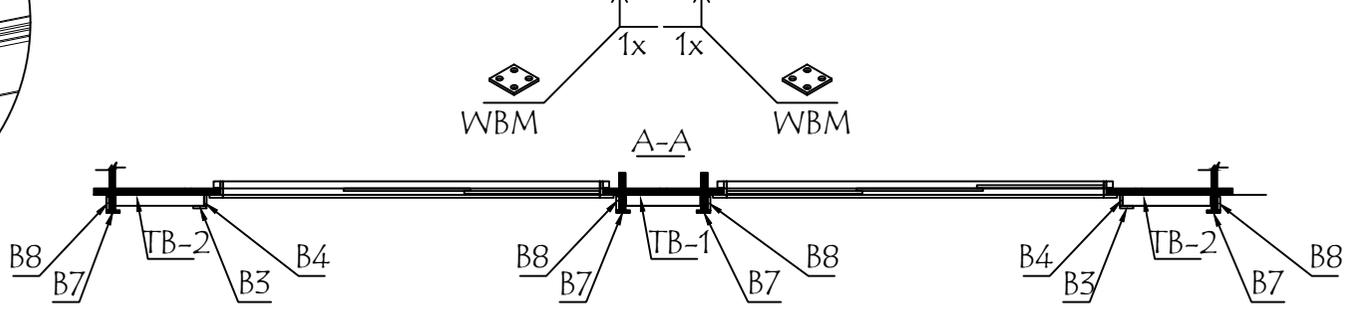
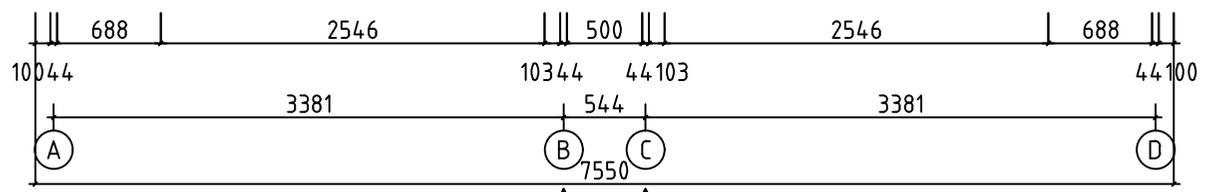
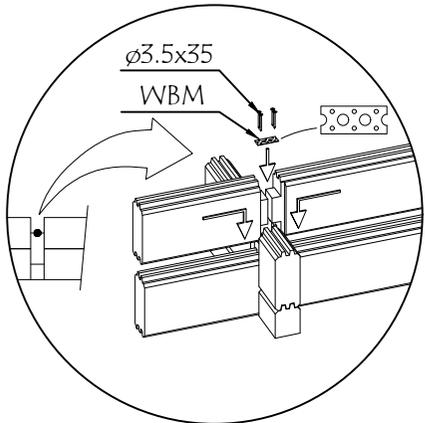


Model	4406930	Seite/Page	11
Zeichnung/Drawing	WAND - WALL D	Maßstab/Scale	1:50
Profil/Profile	44x135	Datum/Date	24.11.2023
Zeichner/Drafter	SRM	File	4406930.dwg

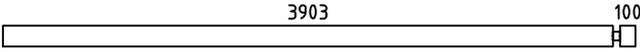
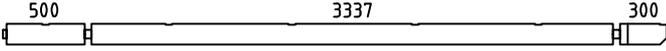
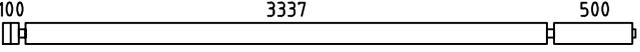
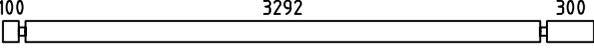
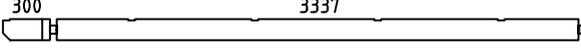
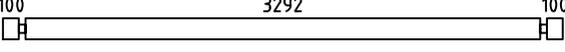
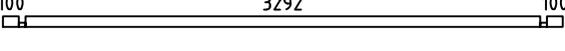
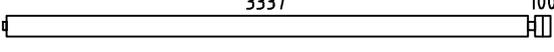
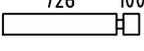
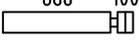
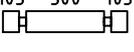
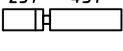
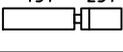
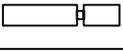
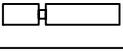
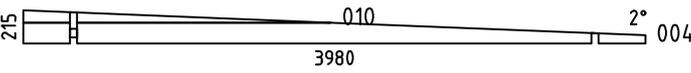


 
 
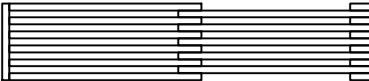
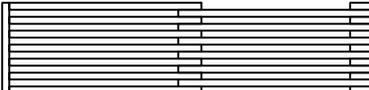
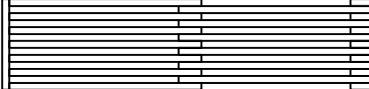
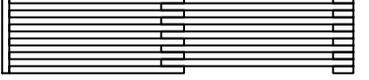


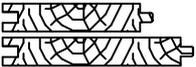
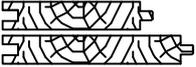
 
 
 
 
WAND - WALL 2 ↑

 
 
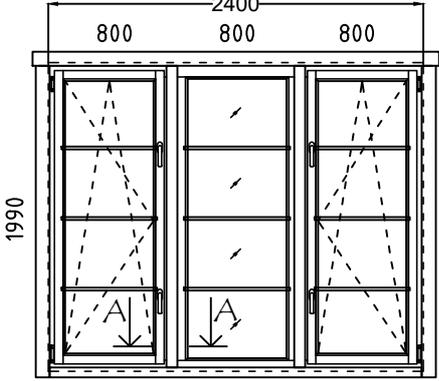
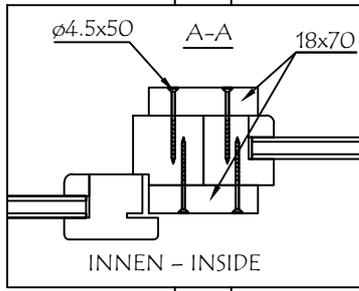


Model	4406930	Seite/Page	13
Zeichnung/Drawing	WAND - WALL 2	Maßstab/Scale	1:50
Profil/Profile	44x135	Datum/Date	24.11.2023
Zeichner/Drafter	SRM	File	4406930.dwg

Pos	Bestimmung-Specification 4406930	Stck Pcs.	Profil Profile (mm)	Länge Length (mm)	
001	 ERZATZBOHLE-SPARE BEAM	1	44x135	4047	
002		2	44x135	4247	
003		17	44x135	4047	
005		2	44x135	3780	
006		2	44x135	3703	
007		2	44x135	3580	
008		2	44x68	3580	
009		17	44x135	3503	
011		30	44x135	870	
012		32	44x135	832	
013		16	44x135	794	
014		2	44x135	758	
015		2	44x135	758	
016		11	44x135	745	
017		2	44x135	745	
018		2	44x135	745	
019		1	44x135	745	
020		30	44x135	300	
021		4	44x72	244	
022		70	44x135	244	
023		4	44x68	244	
SH	SCHLAGHOLZ - HAMMER BLOCK 44 MM 	2	44x135	300	
WA-1 WD-1		1 1	44x215	3980	
Model	4406930	Datum/Date	24.11.2023	Seite/Page	1/5

Pos	Bestimmung-Specification 4406930	Stck Pcs.	Profil Profile (mm)	Länge Length (mm)	
FBI1	FUNDAMENTHOLZ (IMM) - FOUNDATION BEAM (IMM) 	3	70x45	3230	
FBI2	FUNDAMENTHOLZ (IMM) - FOUNDATION BEAM (IMM) 	2	70x45	576	
FBI3	FUNDAMENTHOLZ (IMM) - FOUNDATION BEAM (IMM) 	2	70x45	3398	
FBI4	FUNDAMENTHOLZ (IMM) - FOUNDATION BEAM (IMM) 	2	70x45	3942	
FBI5	FUNDAMENTHOLZ (IMM) - FOUNDATION BEAM (IMM) 	5	70x45	3293	
FBI6	FUNDAMENTHOLZ (IMM) - FOUNDATION BEAM (IMM) 	5	70x45	3837	
TB1	SICHTSCHUTZZAUN - LATTICE 	1	70x495	2358	
TB2	SICHTSCHUTZZAUN - LATTICE 	2	70x585	2358	
TB3	SICHTSCHUTZZAUN - LATTICE 	2	70x585	2358	
TB4	SICHTSCHUTZZAUN - LATTICE 	1	70x495	2248	
B1	BRETT - BOARD 	2	18x90	2250	
B2	BRETT - BOARD 	2	90x18	2250	
B3	BRETT - BOARD 	4	90x18	2360	
B4	BRETT - BOARD 	4	18x70	2360	
B5	BRETT - BOARD 	2	90x18	2155	
B6	BRETT - BOARD 	2	18x90	2155	
B7	BRETT - BOARD 	4	90x18	2360	
B8	BRETT - BOARD 	4	18x90	2360	
FR1	DACHBALKEN - ROOF BEAM 	11	43x140	3989	
Model	4406930	Datum/Date	24.11.2023	Seite/Page	2/5

Pos	Bestimmung-Specification 4406930		Stck Pcs.	Profil Profile (mm)	Länge Length (mm)
R-1	DACHBRETTER - ROOF BOARDS	88mm or-oder 114mm	 46+1 35+1	88x18 114x18	4760
R-2	DACHBRETTER - ROOF BOARDS	88mm or-oder 114mm	 46 35	88x18 114x18	3190
F-1	FUSSBODENBRETTER-FLOOR BOARDS	88mm or-oder 114mm	 83+1 64+1	88x18 114x18	3290
FF-1	FUSSBODENLEISTEN FLOOR STRIPS			18x35	22.0 lfm/rm
GB1-1	GIEBELLEISTE - GABLE MOULDING		4	18x120	4007
EB1-1	TRAUFBRETTER - EAVES BOARD		2	18x120	3190
EB1-2	TRAUFBRETTER - EAVES BOARD		2	18x120	3206
EB1-3	TRAUFBRETTER - EAVES BOARD		2	18x120	4760
EB1-4	TRAUFBRETTER - EAVES BOARD		2	18x120	4780
GS-1	GIEBELDECKLEISTE - GABLE COVER STRIPS		2	18x70	3950
GS-2	GIEBELDECKLEISTE - GABLE COVER STRIPS		2	18x70	3993
SJ-1	GEWINDESTANGE M10 - TREADED ROD M10		2		2460
SJ-2	GEWINDESTANGE M10 - TREADED ROD M10		2		2600
HS1	CHRAUBEN FÜR WANDBOHLN BEFESTIGUNG METALLESCREW - SCREWS FOR WALLBEAMS CONNECTING METAL / WBM		76	Ø3.5x35	
HS	SCHRAUBEN FÜR STAHL ECKE - SCREWS FOR STEEL CORNER / SC		96	Ø3.5x35	
HS	SCHRAUBEN FÜR RAHMEN VERTIKAL - SCREWS FOR FRAME STILES / RK		24	Ø3.5x50	
HS	SCHRAUBE FÜR DECKUNGSPROFIL - SCREW FOR COVERING MOULDING / PSV,PVV,PSH,PVH		75	Ø3.5x50	
HS	SCHRAUBEN FÜR BRETT - SCREW FOR BOARD / B		100	Ø4.5x50	
HS	SCHRAUBEN FÜR GIEBELLEISTE - SCREWS FOR GABLE MOULDING / GB		32	Ø4.5x50	
HS	SCHRAUBEN FÜR TRAUFBRETTER - SCREWS FOR EAVES BOARD / EB		64	Ø4.5x50	
HS	SCHRAUBEN FÜR GIEBELDECKLEISTEN - SCREWS FOR GABLE COVER STRIPS / GS		32	Ø4.5x50	
HS	SCHRAUBEN FÜR SICHTSCHUTZZAUN - SCREWS FOR LATTICE / TB		8	Ø4.5x70	
HS	SCHRAUBEN FÜR 1. BOHLENREIHE - SCREWS FOR 1. WALL BEAM		18	Ø5.0x100	
Model	4406930		Datum/Date	24.11.2023	Seite/Page 3/5

Pos	Bestimmung-Specification 4406930		Stck Pcs.	Profil Profile (mm)	Länge Length (mm)
HS	SCHRAUBEN FÜR FUNDAMENTHOLZ - SCREWS FOR FOUNDATION BEAM / FBI 		66	Ø5.0x120	
HS	SCHRAUBEN FÜR GIEBEL - SCREW FOR GABLE / W 		12	Ø5.0x120	
HS	SCHRAUBEN FÜR BRETT - SCREWS FOR BOARD / B 		24	Ø5x40	
HS	SCHRAUBEN FÜR DACHBALKEN - SCREWS FOR ROOF BEAM / FR 		22	Ø6x160	
HS	SCHRAUBEN FÜR Pos. - SCREWS FOR Pos. 014-019 		36	Ø6x160	
NF	NÄGEL FÜR DACHBRETT - NAILS FOR ROOF BOARDS / R 		840	Ø2.5x60	
NF	NÄGEL FÜR FUSSBODENBRETT - NAILS FOR FLOOR BOARDS / F 		770	Ø2.5x60	
NF	NÄGEL FÜR FUSSBODENLEISTE - NAILS FOR FLOOR STRIPS / FF 		70	Ø2x40	
KL	DICHTSCHEIBE FÜR BRETT - WASHER FOR BOARD / B 		24		
KL	UNTERLEGSCHLEIBE FÜR WAND SCHIEBEREGLER - PLAIN WASHER FOR SLIDING WALL TIE SC 		24		
WBM2	WANDBOHLN BEFESTIGUNG METALLE - WALLBEAMS CONNECTING METAL 		19	25x25	
SC	SCHIEBEREGLER FÜR WAND - SLIDING WALL TIE 		24	35x35x130	
AST PRE	FENSTER - WINDOW	DIN LINKS/LEFT HANDED FESTSTEHEND/FIXED DIN RECHTS/RIGHT HANDED	2 2 2	800x1990 800x1990 800x1990	
					
Model		4406930		Datum/Date	
				24.11.2023	
				Seite/Page	
				4/5	

Pos	Bestimmung-Specification 4406930	Stck Pcs.	Profil Profile (mm)	Länge Length (mm)	
ALU	TÜR - DOOR DIN RECHTS/RIGHT HANDED DIN LINKS/LEFT HANDED 	1 1	2500x2067 2500x2067		
RA1	EXTRA FUNDAMENTHOLZ (IMM) - EXTRA FLOOR JOIST (IMM)		2	18x43	2536
RK1	RAHMEN VERTIKAL - JAMBS		4	18x90	2110
PSH1	INNEN HORIZONTALE TÜRBOARDS - HORIZONTAL ARCHITRAVE (INSIDE)		2	90x18	2700
PSH2	INNEN HORIZONTALE TÜRBOARDS - HORIZONTAL ARCHITRAVE (INSIDE)		2	43x43	2622
PSV1	INNEN VERTIKAL TÜRBOARDS - VERTICAL ARCHITRAVE (INSIDE)		4	90x18	2090
PSV2	INNEN VERTIKAL TÜRBOARDS - VERTICAL ARCHITRAVE (INSIDE)		4	43x43	2110
PVH1	AUSSEN HORIZONTALE TÜRBOARDS - HORIZONTAL ARCHITRAVE (OUTSIDE)		2	90x18	2700
PVV1	AUSSEN VERTIKAL TÜRBOARDS - VERTICAL ARCHITRAVE (OUTSIDE)		4	90x18	2108
RY1	RAHMEN OBEN- HEAD		2	43x90	2500
	BITTE SELBER ANPASSEN (FALLS NÖTIG)! - CUT INTO LENGTH ON SITE (IF NEEDED)!				
Model	4406930	Datum/Date	24.11.2023	Seite/Page	5/5