



Model	7027630	Seite/Page	1
Zeichnung/Drawing	3D	Maßstab/Scale	
Profil/Profile	70x135	Datum/Date	11.01.2024
Zeichner/Drafter	SRM	File	7027630.dwg

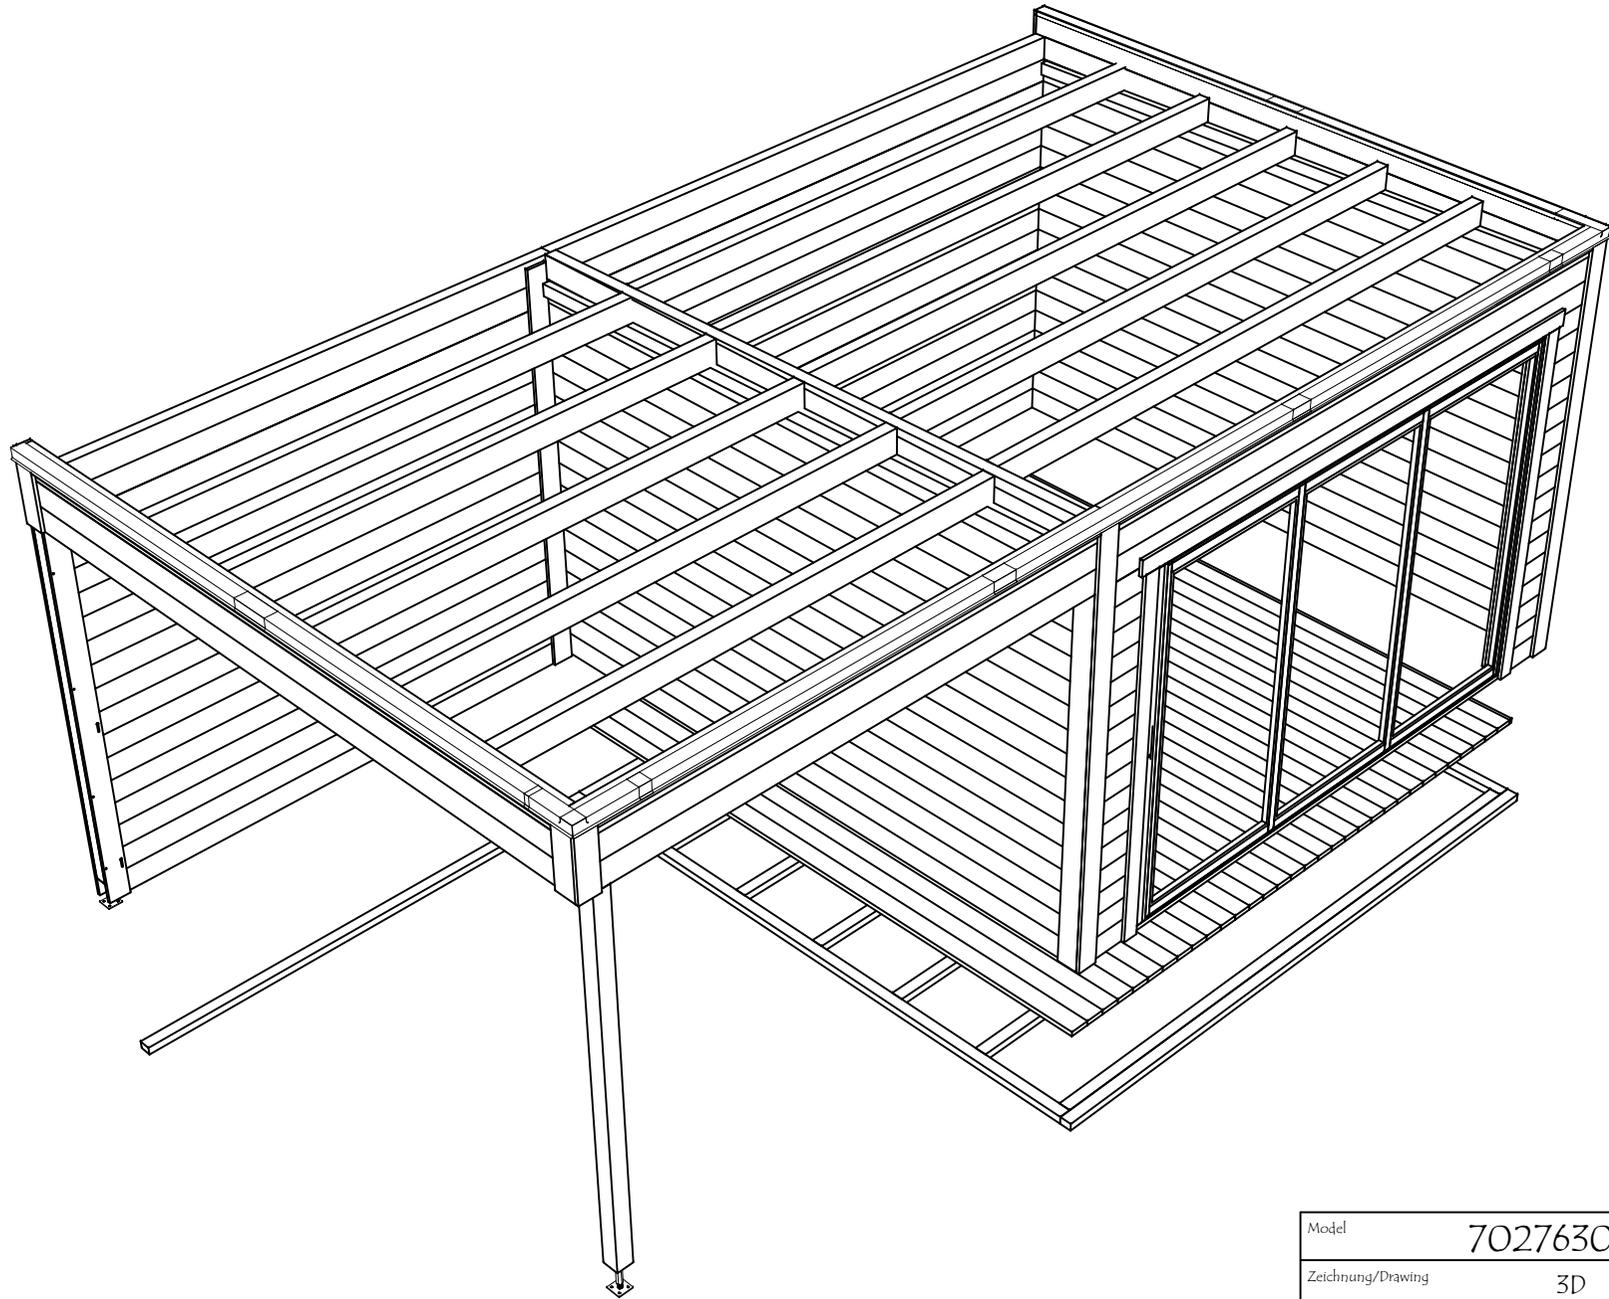




Model	7027630	Seite/Page	2
Zeichnung/Drawing	3D	Maßstab/Scale	
Profil/Profile	70x135	Datum/Date	11.01.2024
Zeichner/Drafter	SRM	File	7027630.dwg

H = 1.700 m



TOTAL: 24.12 m²

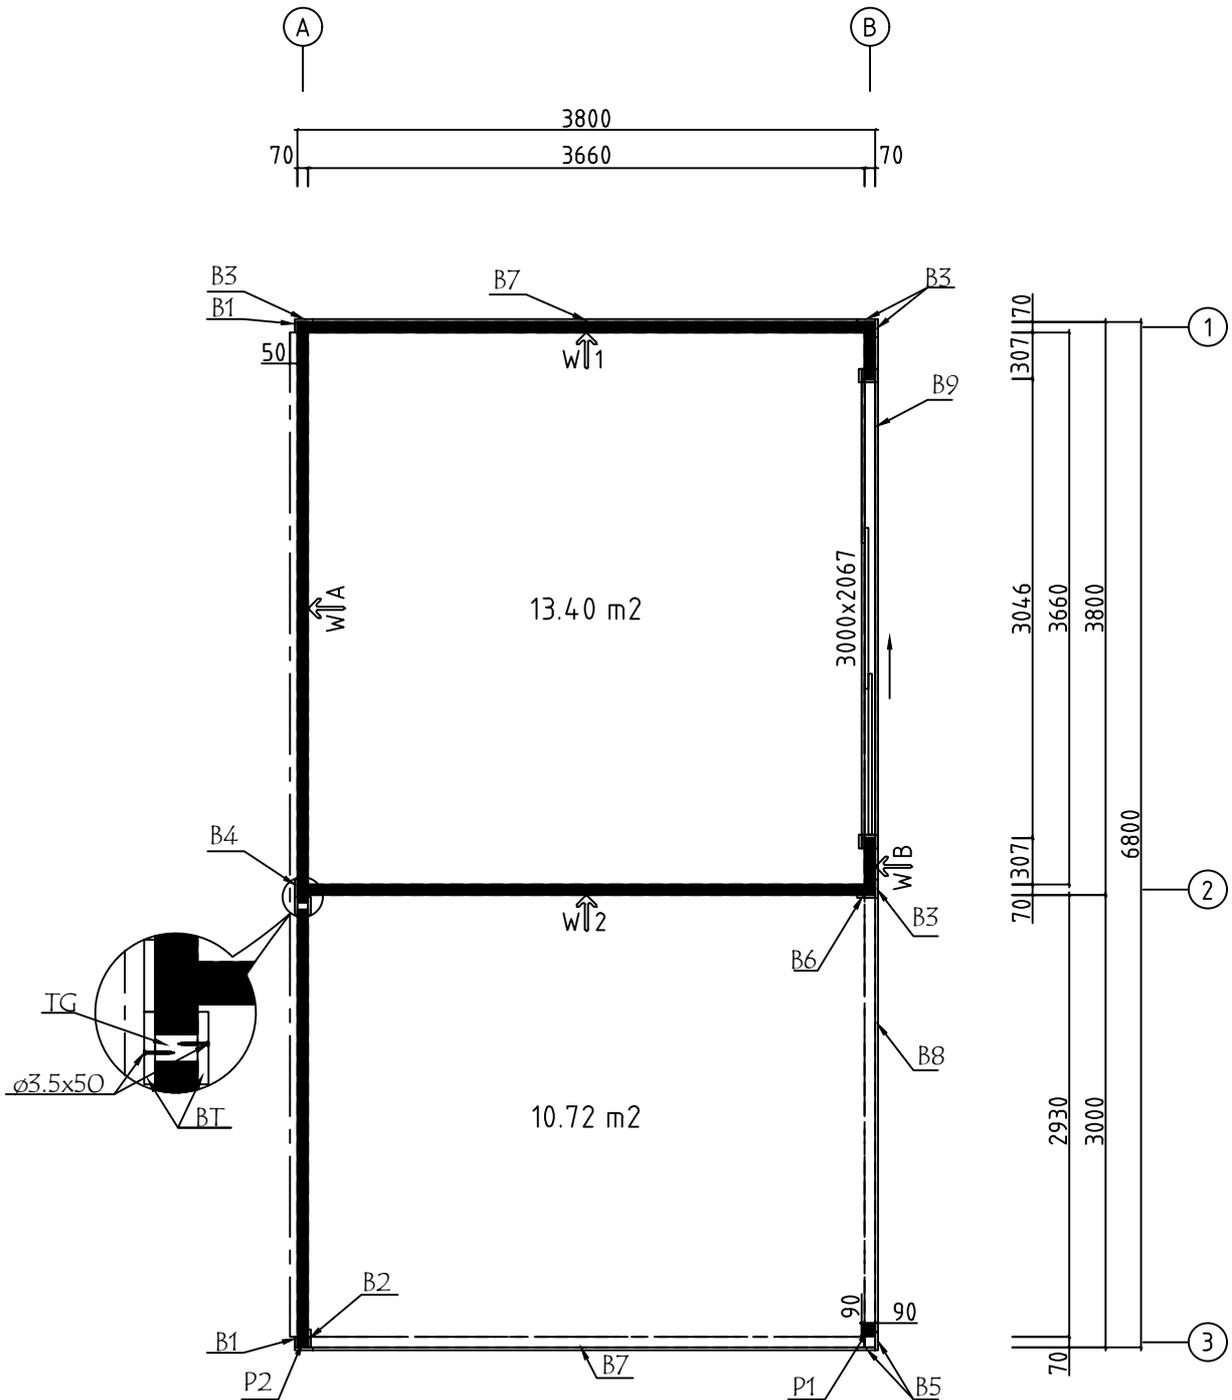

Model	7027630	Seite/Page	3
Zeichnung/Drawing	GRUNDPLAN - GRUNDPLAN	Maßstab/Scale	1:50
Profil/Profile	70x135	Datum/Date	11.01.2024
Zeichner/Drafter	SRM	File	7027630.dwg

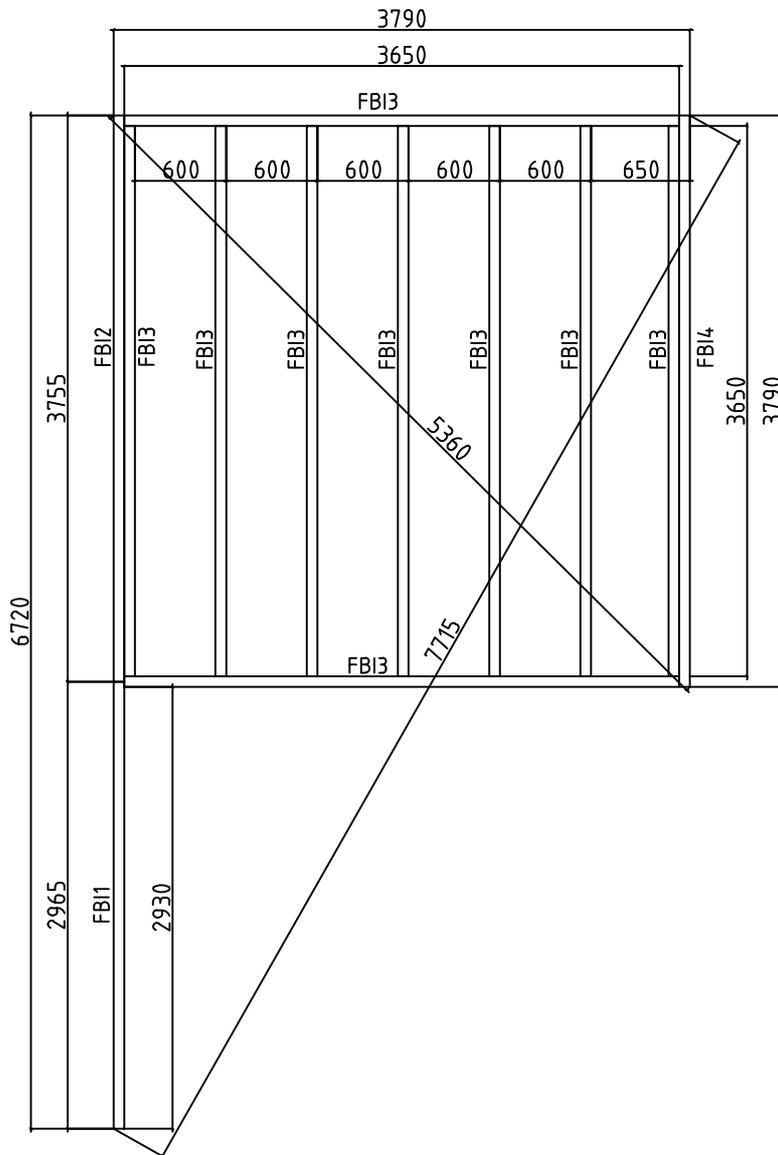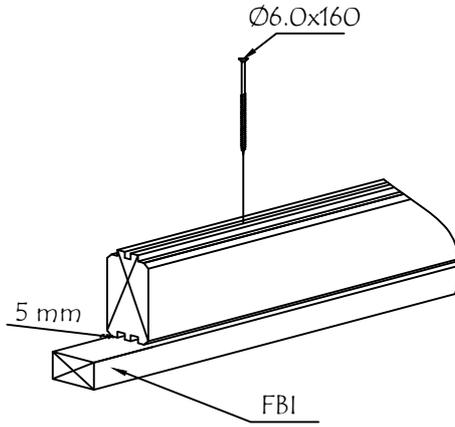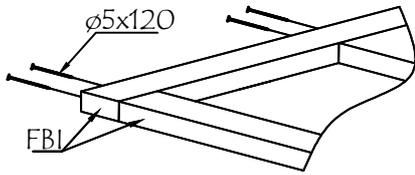


Model	7027630	Seite/Page	4
Zeichnung/Drawing	FUNDAMENTHÖLZ (IMM) - FOUNDATION BEAM (IMM)	Maßstab/Scale	1:50
Profil/Profile	70x45	Datum/Date	11.01.2024
Zeichner/Drafter	SRM	File	7027630.dwg

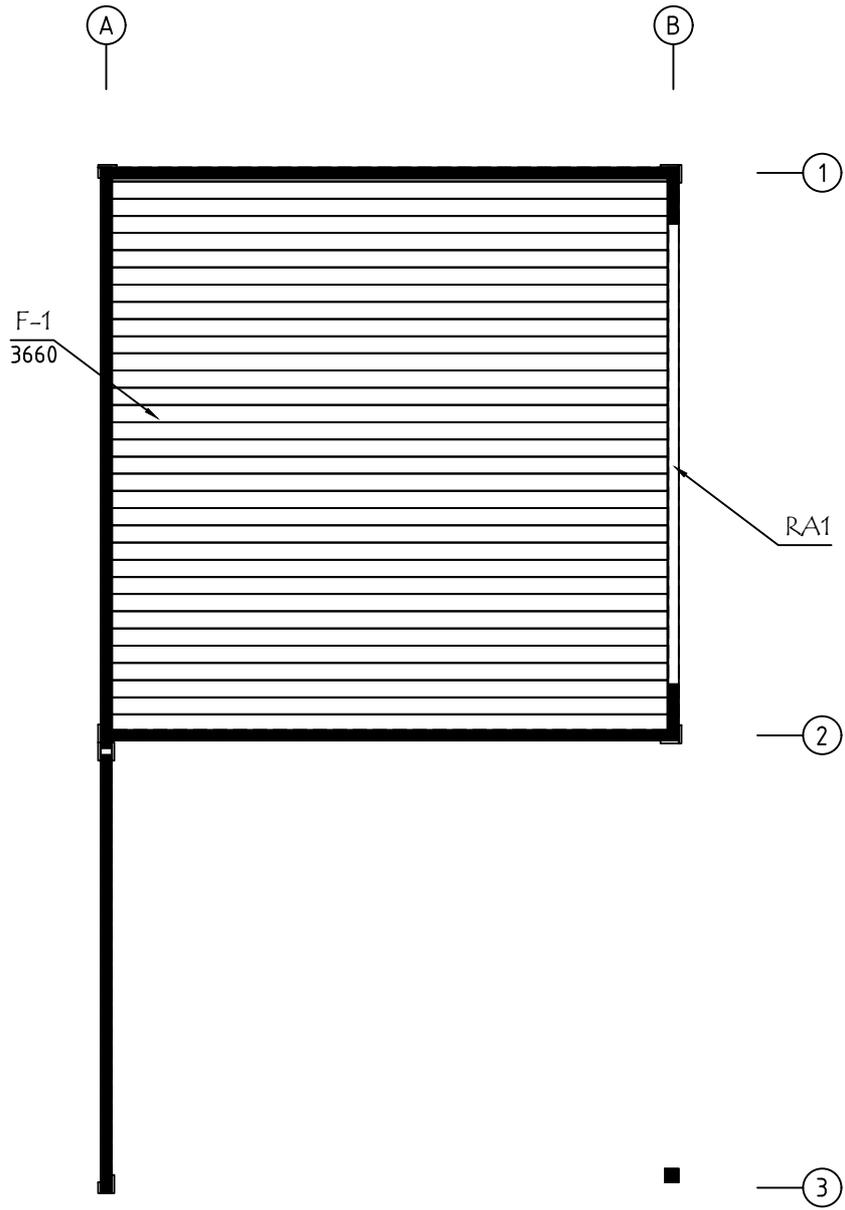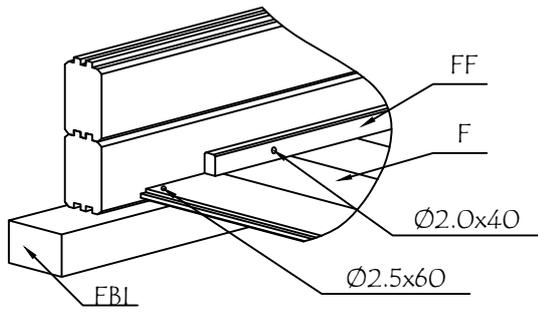


ALU op.1 Fussbodenbretter verlegen vor Montage von ALU- Türen
Lay floor boards before installing doors


Model	7027630	Seite/Page	5
Zeichnung/Drawing	FUSSBODENPLAN - FLOORPLAN	Maßstab/Scale	1:50
Profil/Profile	114x28	Datum/Date	11.01.2024
Zeichner/Drafter	SRM	File	7027630.dwg

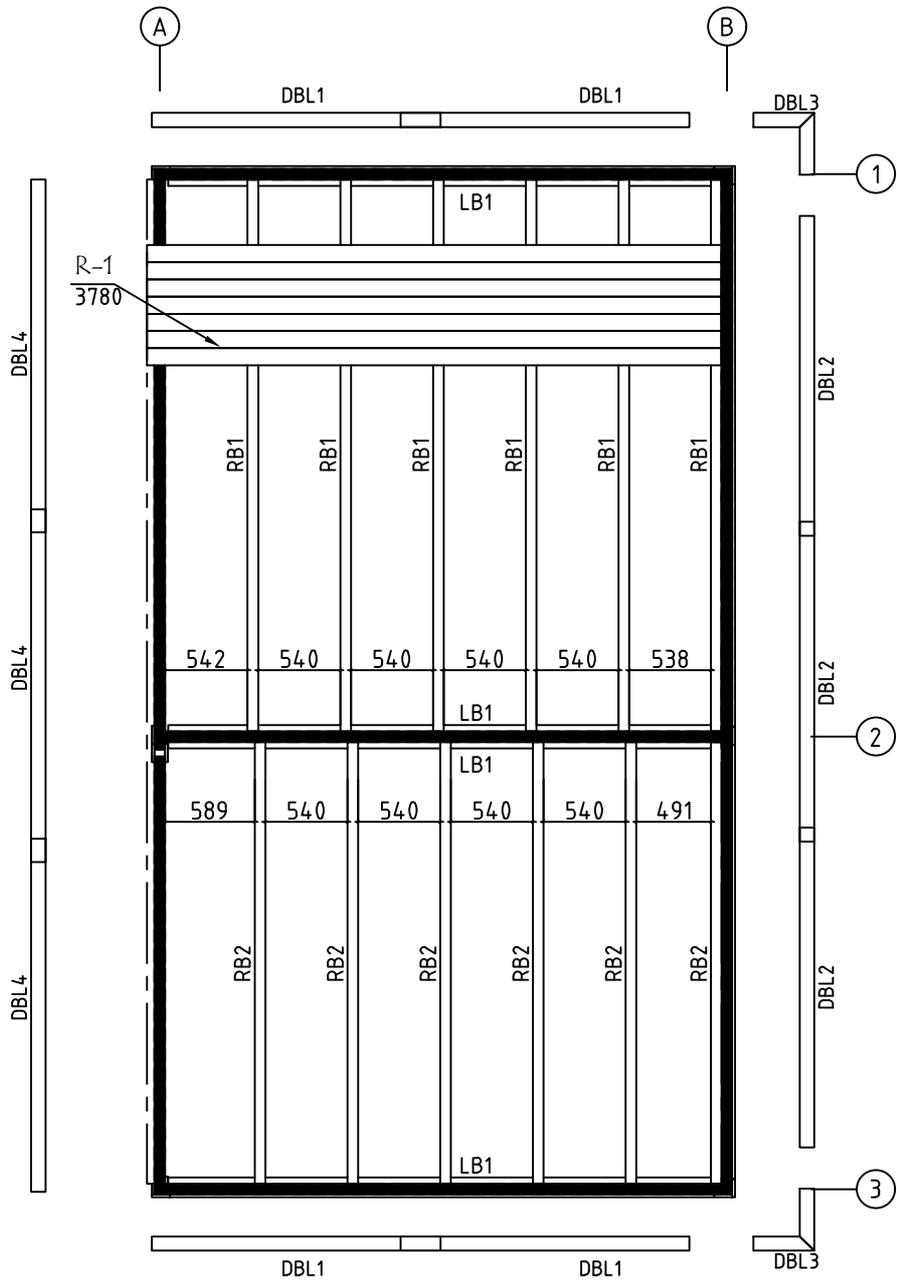



Model	7027630	Seite/Page	6
Zeichnung/Drawing	DÄCHBRETTER - ROOF BOARDS	Maßstab/Scale	1:50
Profil/Profile	70x140 / 43x70	Datum/Date	11.01.2024
Zeichner/Drafter	SRM	File	7027630.dwg

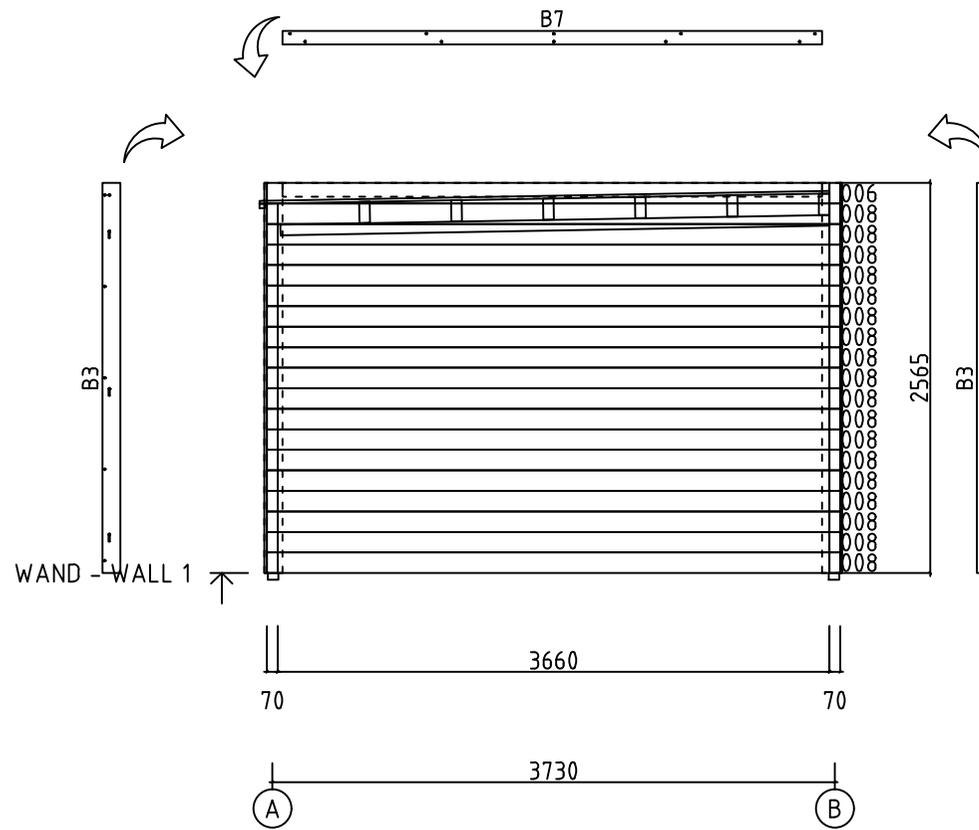




Model	7027630	Seite/Page	9
Zeichnung/Drawing	WAND - WALL 1	Maßstab/Scale	1:50
Profil/Profile	70x135	Datum/Date	11.01.2024
Zeichner/Drafter	SRM	File	7027630.dwg

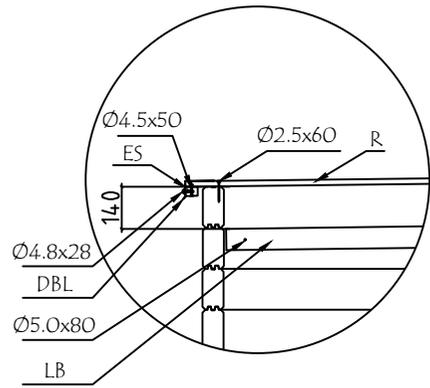







WAND - WALL 2 ↗


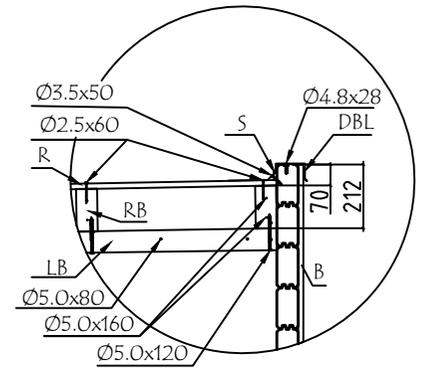
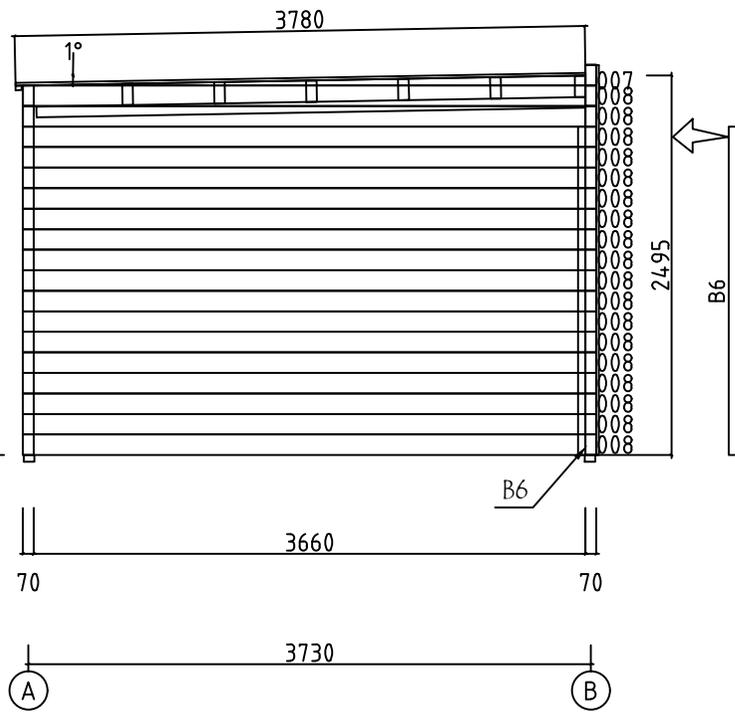






Model	7027630	Seite/Page	10
Zeichnung/Drawing	WAND - WALL 2	Maßstab/Scale	1:50
Profil/Profile	70x135	Datum/Date	11.01.2024
Zeichner/Drafter	SRM	File	7027630.dwg

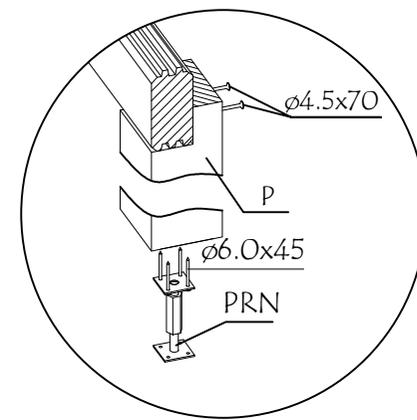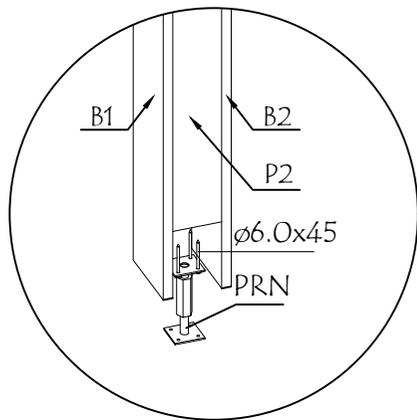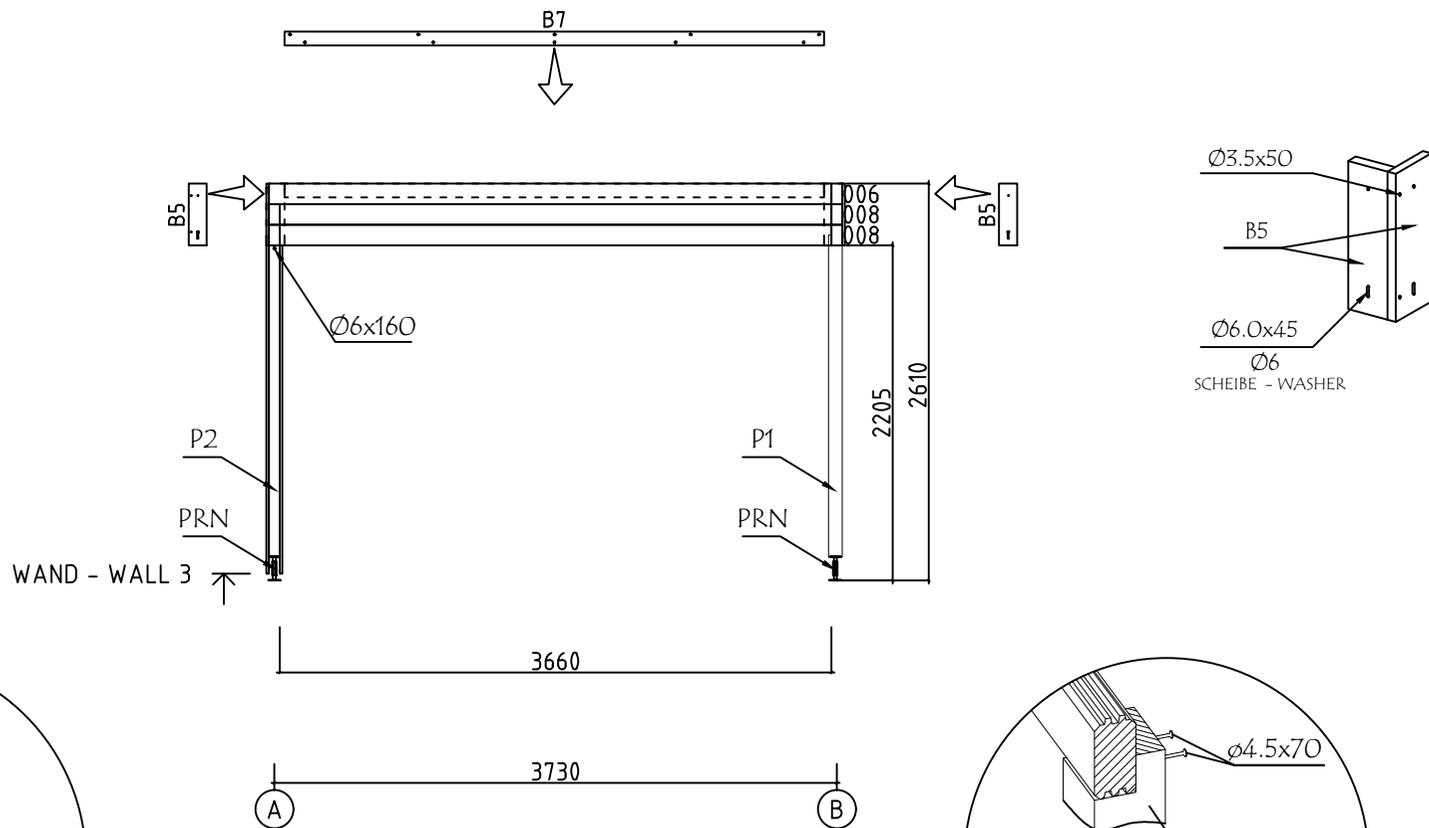

Model	7027630	Seite/Page	11
Zeichnung/Drawing	WAND - WALL 3	Maßstab/Scale	1:50
Profil/Profile	70x135	Datum/Date	11.01.2024
Zeichner/Drafter	SRM	File	7027630.dwg

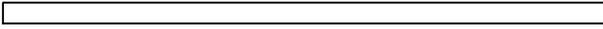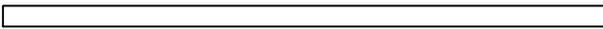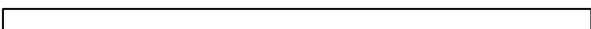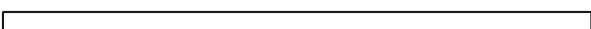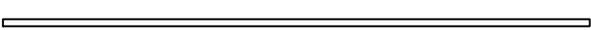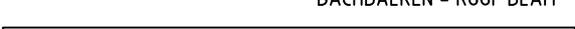Pos	Bestimmung-Specification 7027630	Stck. Pcs.	Profil Profile (mm)	Länge Length (mm)	
001	 ERZATZBOHLE-SPARE BEAM	1	70x135	3850	
002		16	70x135	3850	
003	 OHNE FEDER - WITHOUT TONGUE	2	70x135	3765	
004		2	70x135	3765	
005		1	70x135	3765	
006	 OHNE FEDER - WITHOUT TONGUE	2	70x135	3730	
007		1	70x65	3660	
008		38	70x135	3660	
009	 OHNE FEDER - WITHOUT TONGUE	1	70x135	3035	
010		2	70x135	3035	
011	 OHNE FEDER - WITHOUT TONGUE	1	70x135	3035	
012		1	70x135	3035	
013		15	70x135	2835	
014	 HOLE COVER	1	70x135	2835	
015		32	70x135	377	
SH	SCHLAGHOLZ - HAMMER BLOCK 70 MM 	2	70x135	300	
FBI4	FUNDAMENTHOLZ (IMM) - FOUNDATION BEAM (IMM) 	1	70x45	3790	
FBI2	FUNDAMENTHOLZ (IMM) - FOUNDATION BEAM (IMM) 	1	70x45	3755	
FBI3	FUNDAMENTHOLZ (IMM) - FOUNDATION BEAM (IMM) 	9	70x45	3650	
FBI1	FUNDAMENTHOLZ (IMM) - FOUNDATION BEAM (IMM) 	1	70x45	2965	
RB1	DACHBALKEN - ROOF BEAM 	6	70x140	3660	
RB2	DACHBALKEN - ROOF BEAM 	6	70x140	2930	
B1	BRETT - BOARD 	2	120x18	2565	
Model	7027630	Datum/Date	11.01.2024	Seite/Page	1/4

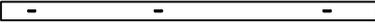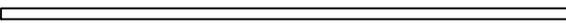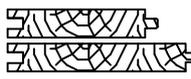Pos	Bestimmung-Specification 7027630		Stck. Pcs.	Profil Profile (mm)	Länge Length (mm)
B3	BRETT - BOARD 		4	120x18	2565
B4	BRETT - BOARD 		1	120x18	2400
B2	BRETT - BOARD 		1	120x18	2400
B6	BRETT - BOARD 		1	120x18	2160
B5	BRETT - BOARD 		3	120x18	405
B9	BRETT - BOARD 		1	90x18	3597
B7	BRETT - BOARD 		2	90x18	3578
B8	BRETT - BOARD 		1	90x18	2880
P1	PFOSTEN - POST 		1	90x90	2120
P2	PFOSTEN - POST 		1	70x70	2050
BT1	DECKENLEISTEN - COVERING BOARD 		2	120x18	2400
TG1	WANDANSCHLUSSLEISTEN - WALL CONNECTION SLAT 		1	45x45	2110
LB1	STÜTZBALKEN - SUPPORT BEAM 		4	43x70	3640
R-1	DACHBRETT - ROOF BOARDS	88mm or-oder 114mm 	77+1 59+1	88x18 114x18	3780
F-1	FUSSBODENBRETT - FLOOR BOARDS		33+1	114x28	3660
FF-1	FUSSBODENLEISTEN FLOOR STRIPS			18x35	15.0 JM.
S-1	DREIECKING LEISTE - TRIANGULAR SLAT		3	30x30	2220
ES-1	TRAUENLEISTE - EAVES STRIPS		2	30x40	3330
SJ-1	GEWINDESTANGE M10 - TREADED ROD M10		1		2390
HS	SCHRAUBEN FÜR BRETT - SCREW FOR BOARD / B7,B8,B9		40	Ø3.5x35	
HS	SCHRAUBEN FÜR DREIECKING LEISTE - SCREWS FOR TRIANGULAR SLAT / S		14	Ø3.5x50	
HS	SCHRAUBEN FÜR RAHMEN VERTIKAL - SCREWS FOR FRAME STILES / RK		12	Ø3.5x50	
HS	SCREWS FOR BOARDS - SCHRAUBEN FÜR BRETT / B		45	Ø3.5x50	
Model	7027630		Datum/Date	11.01.2024	Seite/Page 2/4

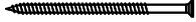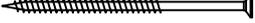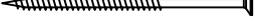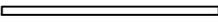Pos	Bestimmung-Specification 7027630		Stck. Pcs.	Profil Profile (mm)	Länge Length (mm)
HS	SCHRAUBE FÜR DECKUNGSPROFIL - SCREW FOR COVERING MOULDING / PSV,PVV,PSH,PVH		34	Ø3.5x50	
HS	SCHRAUBE FÜR DECKUNGSPROFIL - SCREW FOR COVERING MOULDING / PSV,PSH		17	Ø3.5x50	
HS	SCHRAUBEN FÜR TRAUFELEISTE - SCREWS FOR EAVES STRIPS / ES		16	Ø4.5x50	
HS	SCHRAUBEN FÜR PFOSTEN - SCREWS FOR POST / P		2	Ø4.5x70	
HS	BLECHSCHRAUBEN (Dunkelgrau) FÜR DBL - SHEET METAL SCREWS (Dark Gray) FOR DBL		60	Ø4.8x28	
HS	SCHRAUBEN FÜR FUNDAMENTHOLZ - SCREWS FOR FOUNDATION BEAM / FBI		38	Ø5.0x120	
HS	SCHRAUBEN FÜR GIEBEL - SCREW FOR GABLE / 007		2	Ø5.0x120	
HS	SCHRAUBEN FÜR DACHBALKEN - SCREWS FOR ROOF BEAM / RB		24	Ø5.0x120	
HS	SCHRAUBEN FÜR STÜTZBALKEN - SCREWS FOR SUPPORT BEAM / LB		32	Ø5x80	
HS	SCHRAUBEN FÜR 1. BOHLENREIHE - SCREWS FOR 1. WALL BEAM		12	Ø6x160	
HS	SCHRAUBEN FÜR DACHBALKEN - SCREWS FOR ROOF BEAM / RB		48	Ø6x160	
HS	SCHRAUBEN FÜR Pos. - SCREWS FOR Pos. 002-006,009-012,015		190	Ø6x160	
HS	SCHRAUBEN FÜR REGULIERUNGSSCHRAUBE FÜR PFOSTEN - SCREWS FOR POST HEIGHT ADJUSTMENT / PRN		8	Ø6x45	
HS	SCHRAUBEN FÜR BRETT - SCREW FOR BOARD / B1-B6		24	Ø6x50	
NF	NÄGEL FÜR DACHBRETT - NAILS FOR ROOF BOARDS / R		826	Ø2.5x60	
NF	NÄGEL FÜR FUSSBODENBRETT - NAILS FOR FLOOR BOARDS / F		462	Ø2.5x60	
NF	NÄGEL FÜR FUSSBODENLEISTE - NAILS FOR FLOOR STRIPS / FF		30	Ø2x40	
KL	DICHTSCHEIBE FÜR BRETT - WASHER FOR BOARD / B1-B6		24	M6x18	
LD	LOCH DECKEN - HOLE COVER		1		
PRN	REGULIERUNGSSCHRAUBE FÜR PFOSTEN - POST HEIGHT ADJUSTMENT		2		
DBL1	BLECH FÜR DACHABSCHLUSS - SHEET METAL FOR ROOF COMPLETION (Dunkelgrau -Dark Gray)		4		1900
DBL2	BLECH FÜR DACHABSCHLUSS - SHEET METAL FOR ROOF COMPLETION (Dunkelgrau -Dark Gray)		3		2120
DBL3	BLECH FÜR DACHABSCHLUSS - SHEET METAL FOR ROOF COMPLETION (Dunkelgrau -Dark Gray)		2		400+400
Model	7027630	Datum/Date	11.01.2024	Seite/Page	3/4

Pos	Bestimmung-Specification 7027630	Stck. Pcs.	Profil Profile (mm)	Länge Length (mm)	
DBL4	BLECH FÜR DACHABSCHLUSS - SHEET METAL FOR ROOF COMPLETION (Dunkelgrau -Dark Gray)	3		2430	
ALU	TÜR - DOOR DIN RECHTS/RIGHT HANDED	1	3000x2067		
RA1	EXTRA FUNDAMENTHOLZ (IMM) - EXTRA FLOOR JOIST (IMM)	1	28x70	3036	
RK1	RAHMEN VERTIKAL - JAMBS	2	18x90	2110	
PSH1	INNEN HORIZONTALE TÜRBOARDS - HORIZONTAL ARCHITRAVE (INSIDE)	1	90x18	3240	
PSH2	INNEN HORIZONTALE TÜRBOARDS - HORIZONTAL ARCHITRAVE (INSIDE)	1	70x18	3240	
PSV1	INNEN VERTIKAL TÜRBOARDS - VERTICAL ARCHITRAVE (INSIDE)	2	90x18	2090	
PSV2	INNEN VERTIKAL TÜRBOARDS - VERTICAL ARCHITRAVE (INSIDE)	2	70x18	2110	
PVH1	AUSSEN HORIZONTALE TÜRBOARDS - HORIZONTAL ARCHITRAVE (OUTSIDE)	1	90x18	3240	
PVV1	AUSSEN VERTIKAL TÜRBOARDS - VERTICAL ARCHITRAVE (OUTSIDE)	2	90x18	2118	
RY1	RAHMEN OBEN- HEAD	1	43x90	3000	
✘	BITTE SELBER ANPASSEN (FALLS NÖTIG)! - CUT INTO LENGTH ON SITE (IF NEEDED)!				
Model	7027630	Datum/Date	11.01.2024	Seite/Page	4/4