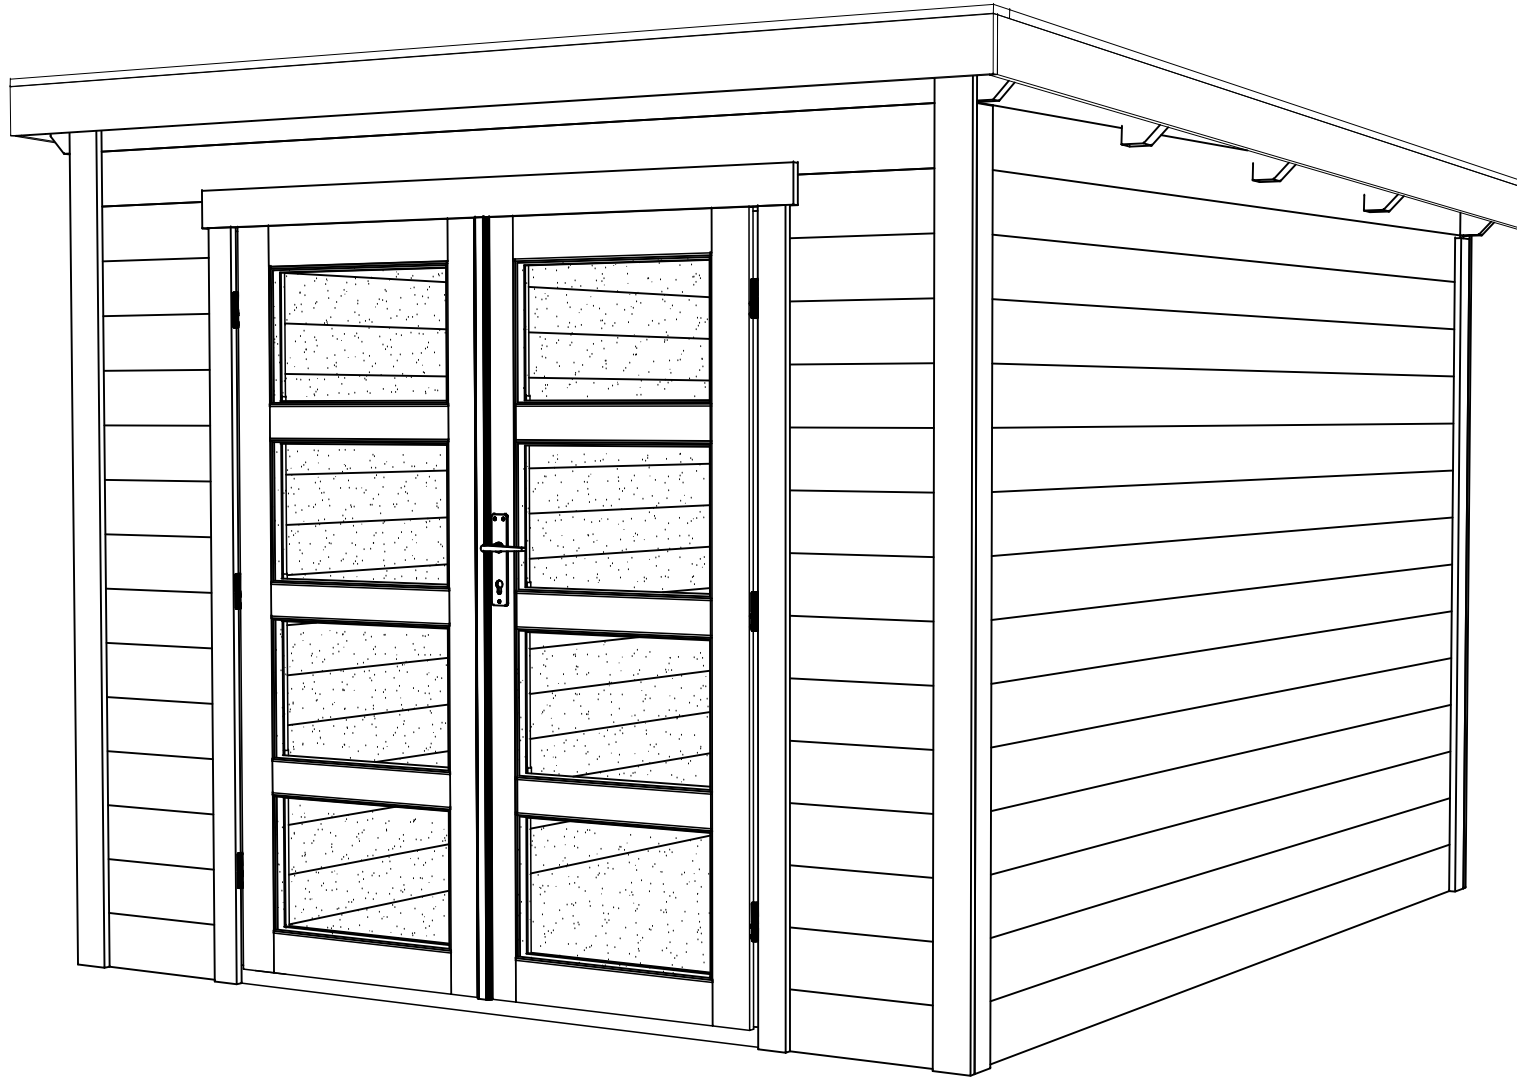
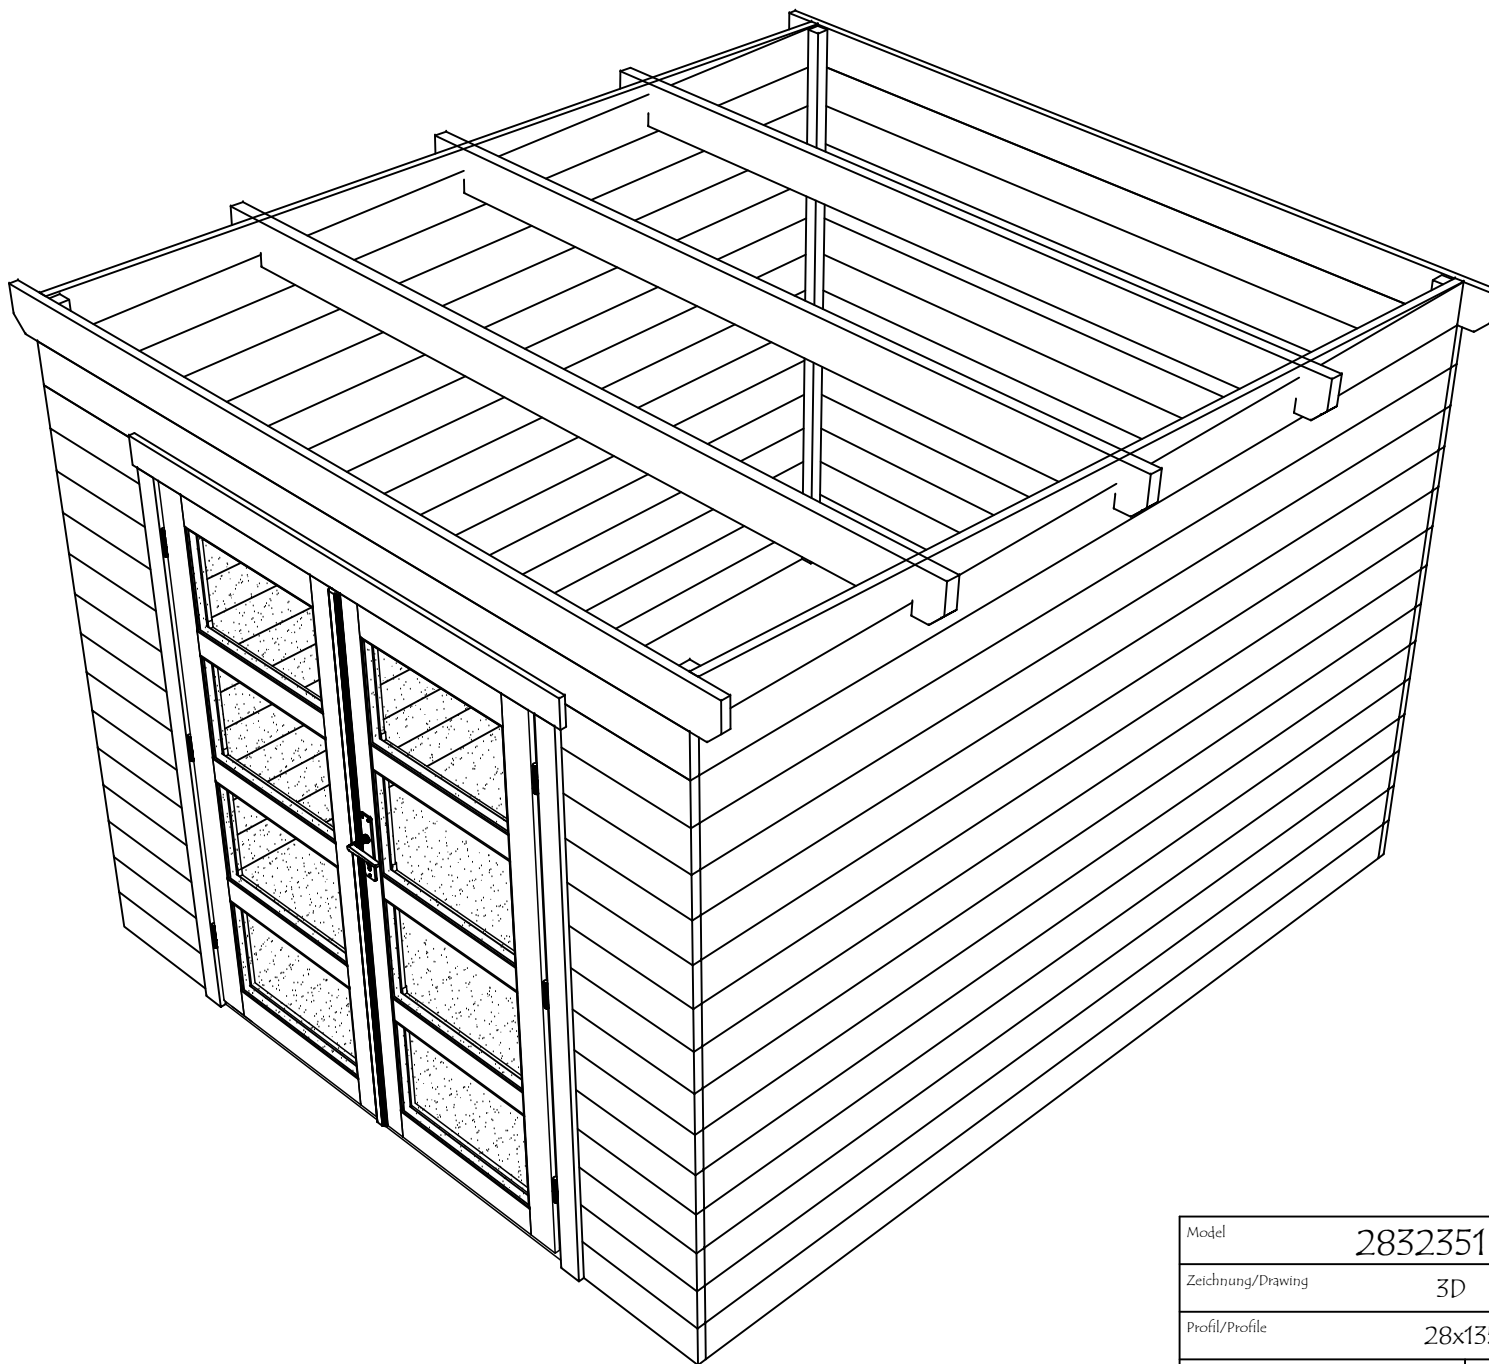
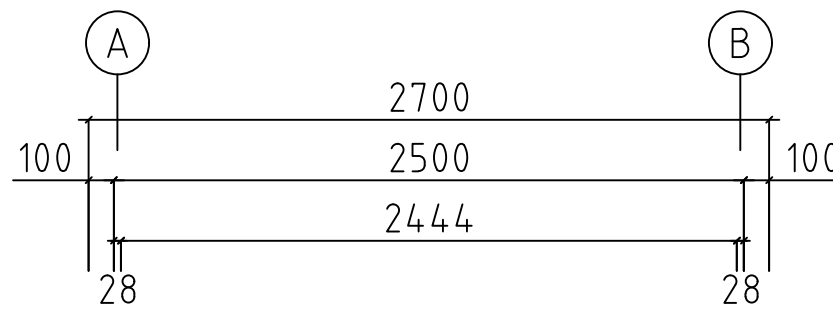





Model	2832351	Seite/Page	1
Zeichnung/Drawing	3D	Maßstab/Scale	
Profil/Profile	28x135	Datum/Date	28.12.2024
Zeichner/Drafter	SRM	File	2832351.dwg




Model	2832351	Seite/Page	2
Zeichnung/Drawing	3D	Maßstab/Scale	
Profil/Profile	28x135	Datum/Date	28.12.2024
Zeichner/Drafter	SRM	File	2832351.dwg



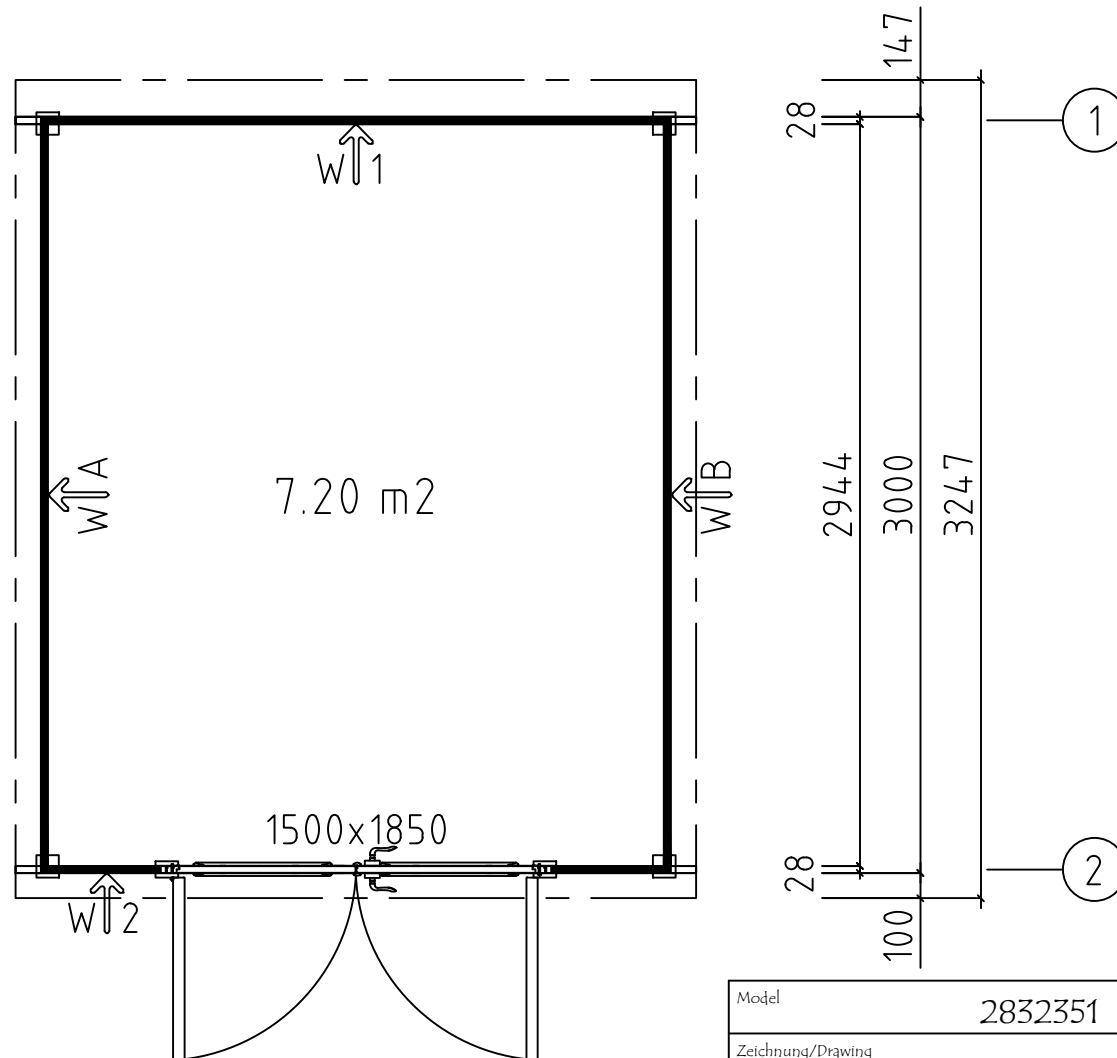
H = 1.700 m
TOTAL: 7.20 m²




Model	2832351	Seite/Page	3
Zeichnung/Drawing	GRUNDPLAN - GROUNDPLAN	Maßstab/Scale	1:30
Profil/Profile	28x135	Datum/Date	28.12.2024
Zeichner/Drafter	SRM	File	2832351.dwg

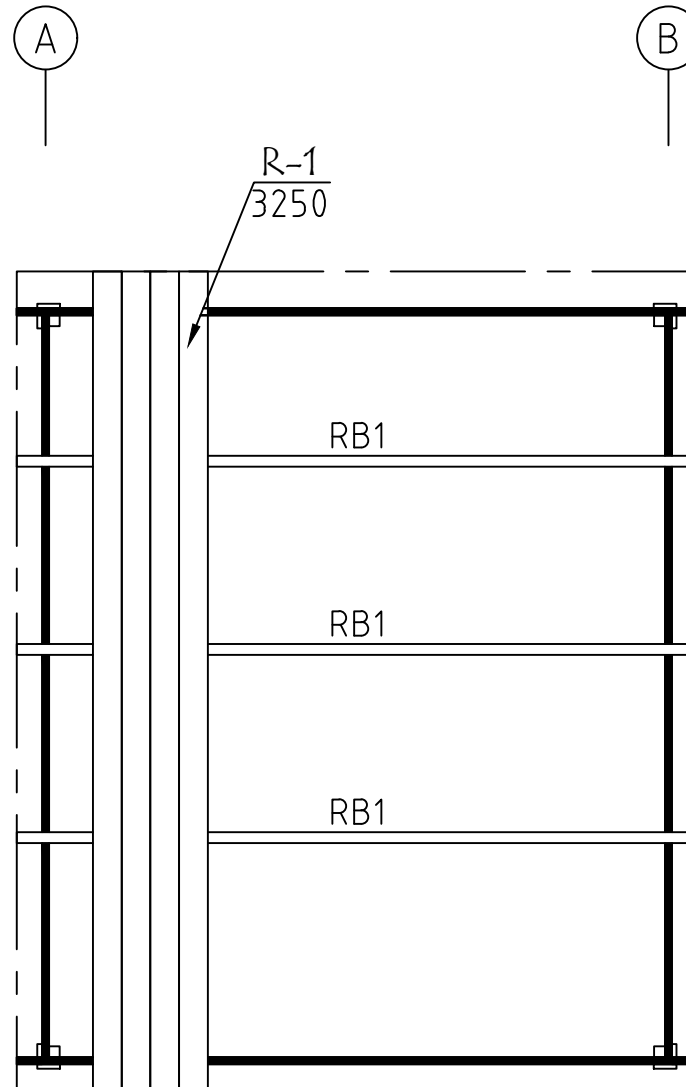



Model	2832351	Seite/Page	4
Zeichnung/Drawing	DACH-PLAN - ROOF PLAN	Maßstab/Scale	1:30
Profil/Profile	88x18 oder- or 114x18 / 43x140	Datum/Date	28.12.2024
Zeichner/Drafter	SRM	File	2832351.dwg

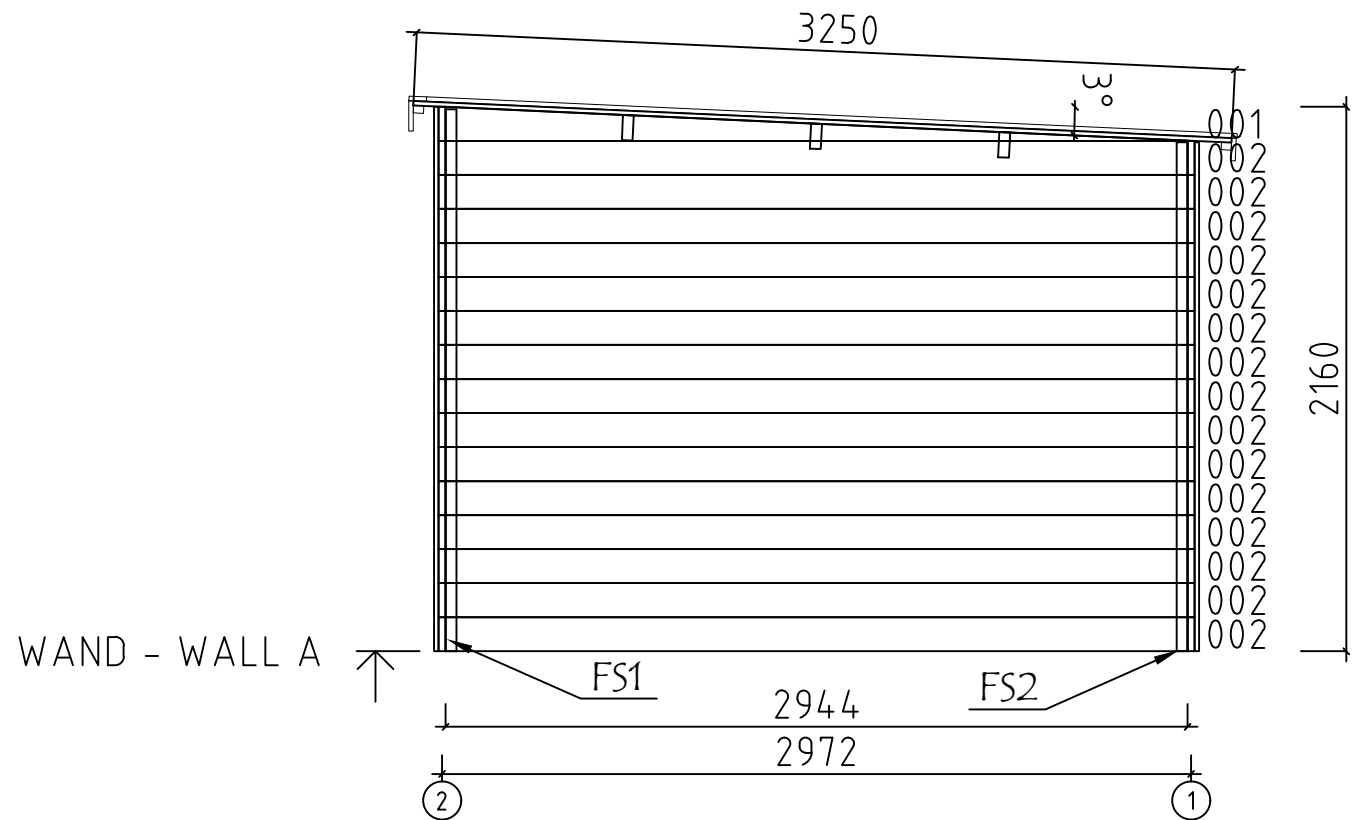


Model	2832351	Seite/Page	5
Zeichnung/Drawing	WAND - WALL A	Maßstab/Scale	1:30
Profil/Profile	28x135	Datum/Date	28.12.2024
Zeichner/Drafter	SRM	File	2832351.dwg

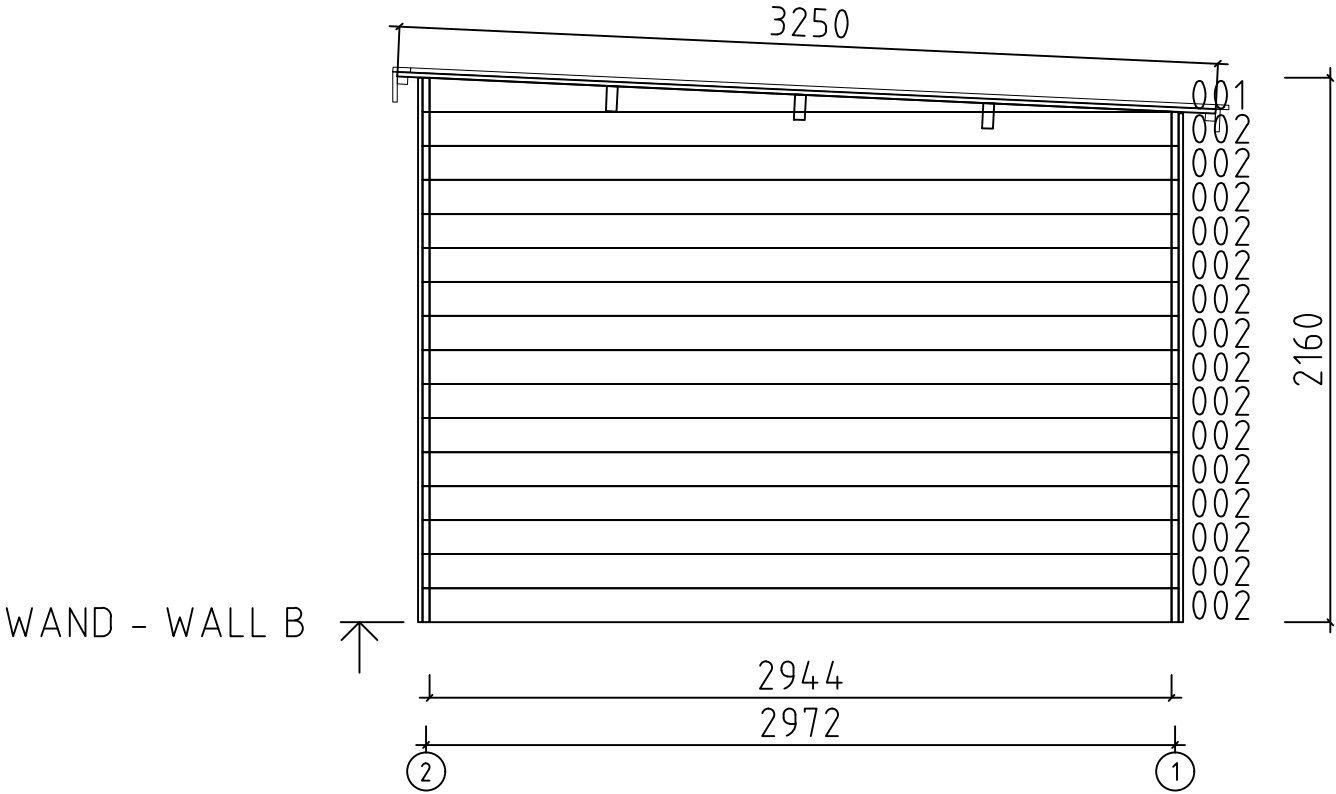


Model	2832351	Seite/Page	6
Zeichnung/Drawing	WAND - WALL B	Maßstab/Scale	1:30
Profil/Profile	28x135	Datum/Date	28.12.2024
Zeichner/Drafter	SRM	File	2832351.dwg

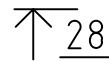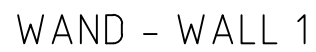












Model	2832351	Seite/Page	7
Zeichnung/Drawing	WAND - WALL 1	Maßstab/Scale	1:30
Profil/Profile	28x135	Datum/Date	28.12.2024
Zeichner/Drafter	SRM	File	2832351.dwg










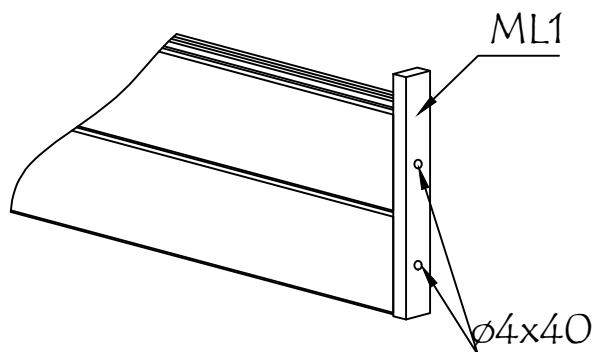


Model	2832351	Seite/Page	8
Zeichnung/Drawing	WAND - WALL 2	Maßstab/Scale	1:30
Profil/Profile	28x135	Datum/Date	28.12.2024
Zeichner/Drafter	SRM	File	2832351.dwg

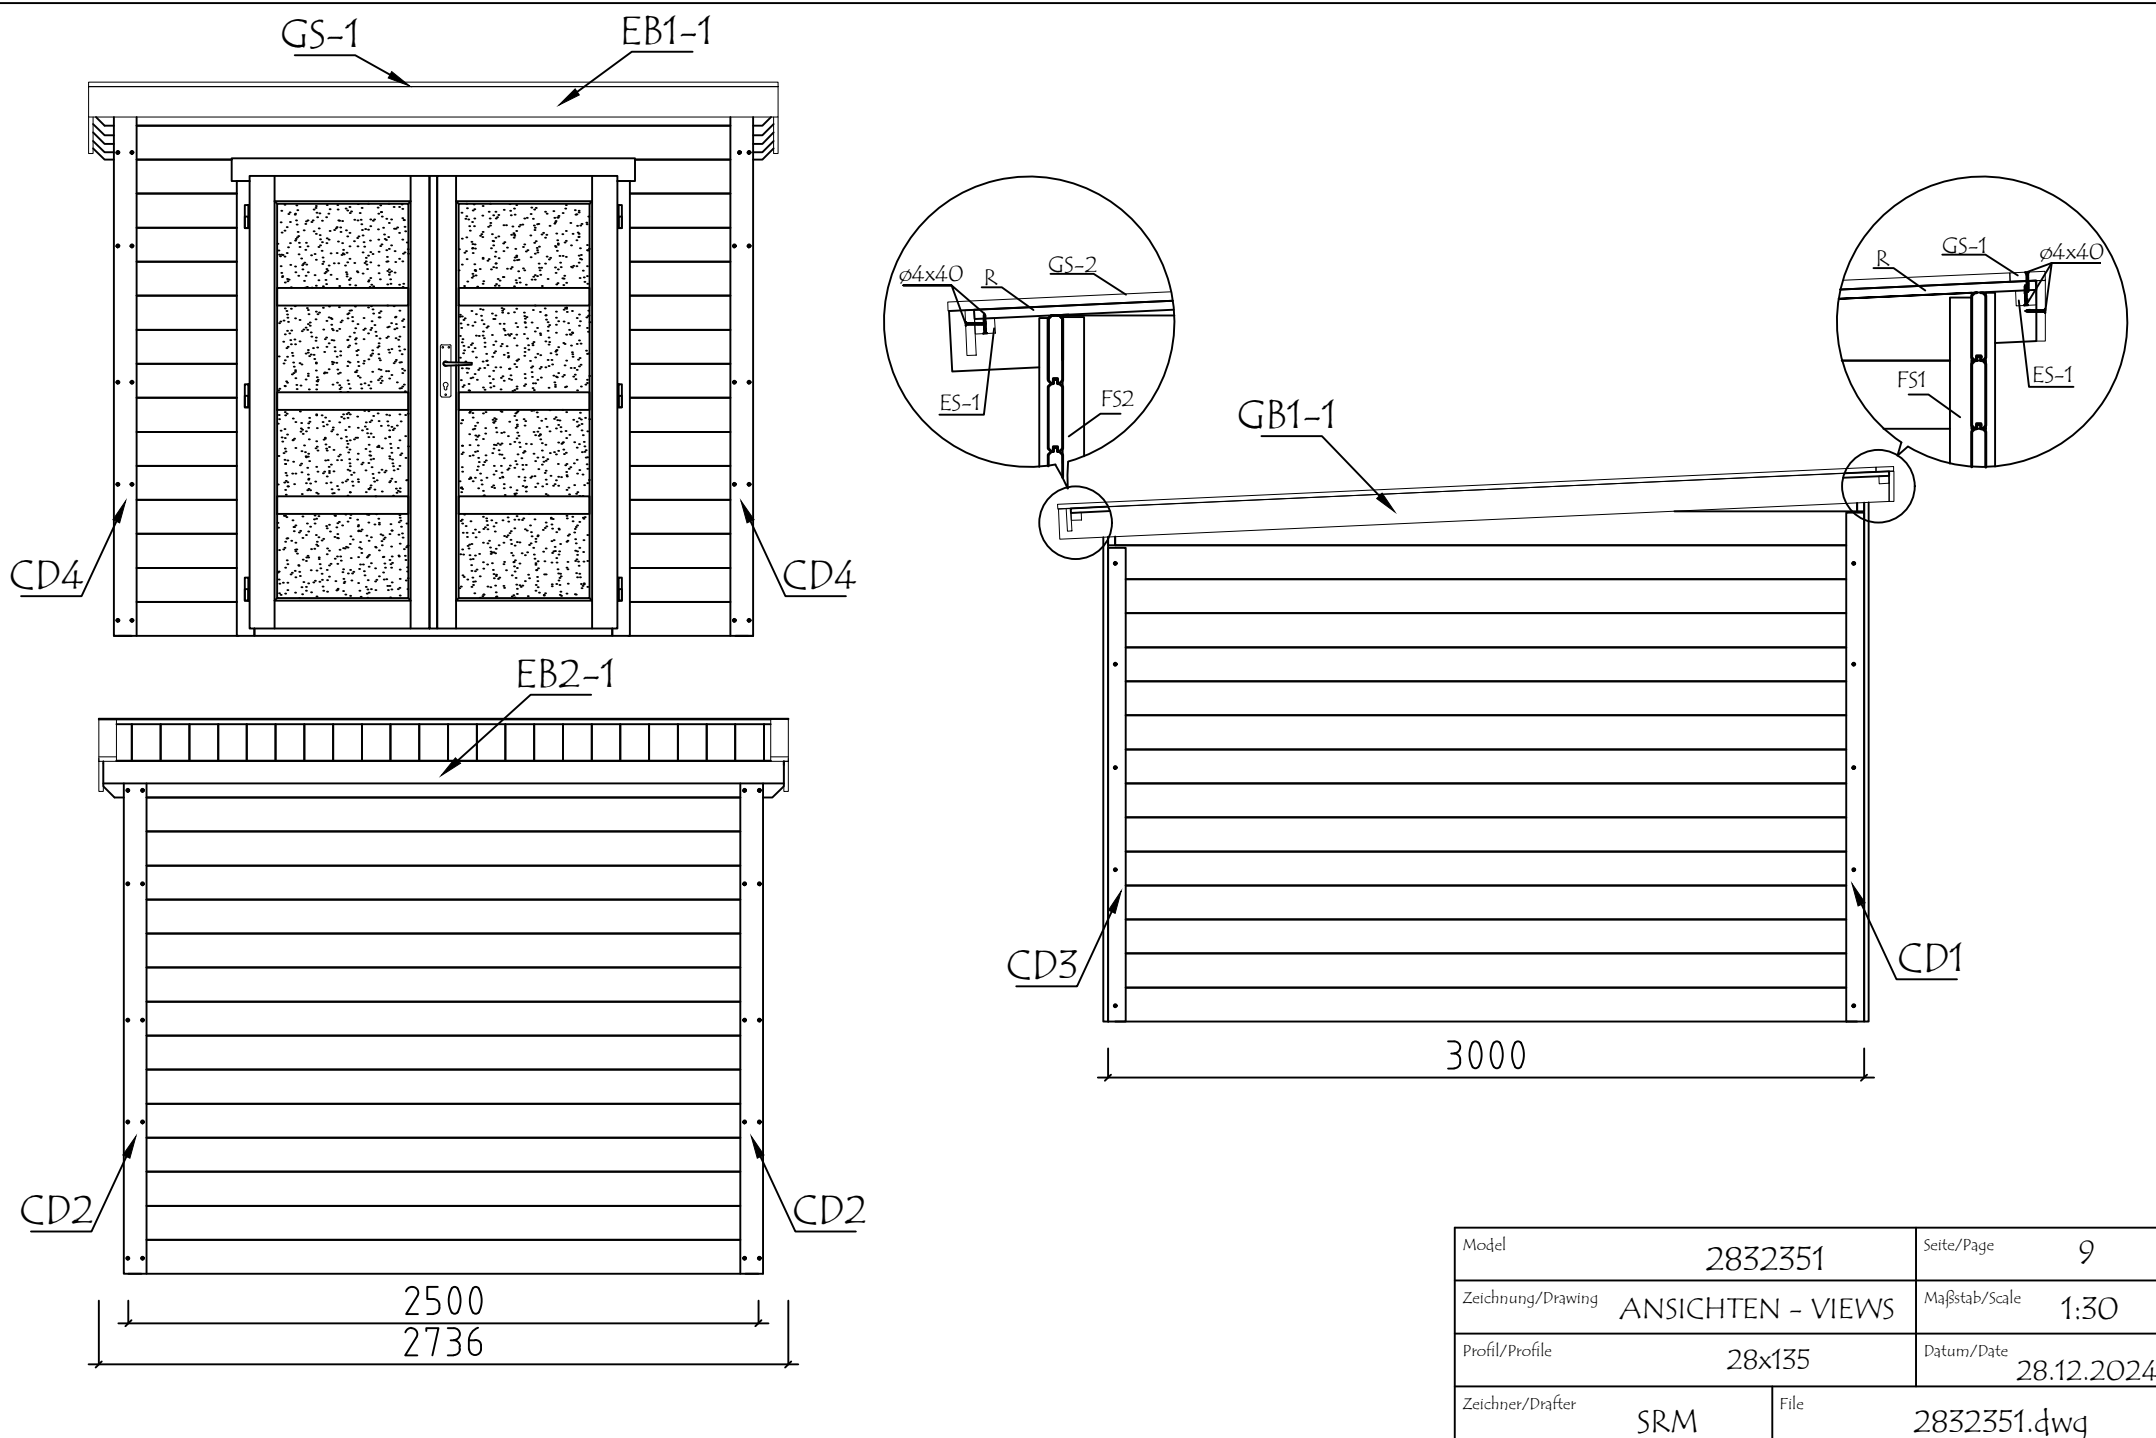

Model	2832351	Seite/Page	9
Zeichnung/Drawing	ANSICHTEN - VIEWS	Maßstab/Scale	1:30
Profil/Profile	28x135	Datum/Date	28.12.2024
Zeichner/Drafter	SRM	File	2832351.dwg

    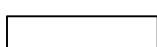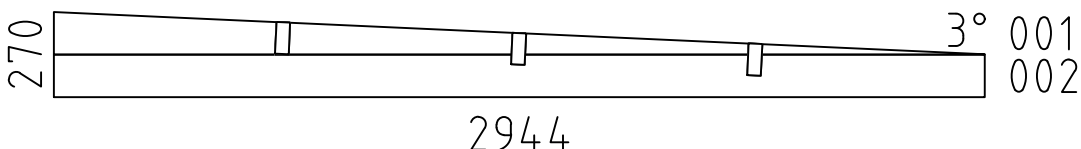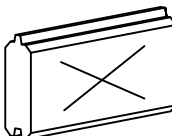 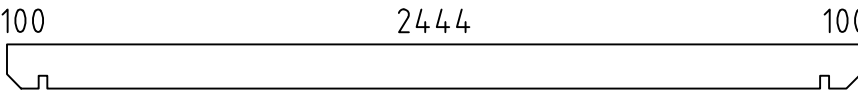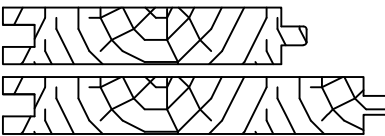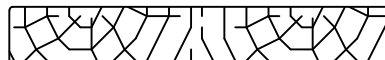Pos	Bestimmung-Specification 2832351	Stck. Pcs.	Profil Profile (mm)	Länge Length (mm)	
1	ERZATZBOHLE-SPARE BEAM 	1	28x135	2944	
002		28	28x135	2944	
003	OHNE FEDER - WITHOUT TONGUE 	2	28x135	2700	
004		15	28x135	2500	
005		28	28x135	477	
WA-1 WB-1		1 1	28x270	2944	
SH	SCHLAGHOLZ - HAMMER BLOCK 28 MM 	2	28x135	300	
ML1	ZIERLEISTEN - FASCIA BOARDS 	2	18x28	1890	
FS1	ECKLEISTE - CORNER FILLET 	2	43x43	2150	
FS2	ECKLEISTE - CORNER FILLET 	2	43x43	2020	
CD1	TISCHE ECKE - TABLES CORNER 	2	70x18	2020	
CD2	TISCHE ECKE - TABLES CORNER 	2	90x18	2020	
CD3	TISCHE ECKE - TABLES CORNER 	2	70x18	1880	
CD4	TISCHE ECKE - TABLES CORNER 	2	90x18	2160	
RB1	DACHBALKEN - ROOF BEAM 	3	43x140	2700	
R-1	DACHBRETT - ROOFBOARD 88mm or-oder 114mm 	31+1 24+1	88x18 114x18	3250	
GB1-1	GIEBELLEISTE - GABLE MOULDING 	2	18x120	3300	
EB1-1	TRAUFENBRETTER - EAVES BOARD 	1	18x120	2736	
EB2-1	TRAUFENBRETTER - EAVES BOARD 	1	18x90	2700	
ES-1	TRAUFENLEISTE - EAVES STRIPS 	2	30x40	2700	
GS-1	GIEBELDECKLEISTE - GABLE COVER STRIPS 	1	18x70	2736	
GS-2	GIEBELDECKLEISTE - GABLE COVER STRIPS 	2	18x70	3250	
Model	2832351	Datum/Date	28.12.2024	Seite/Page	1/2

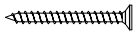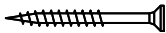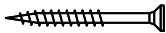 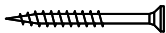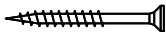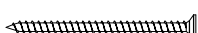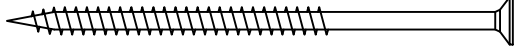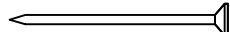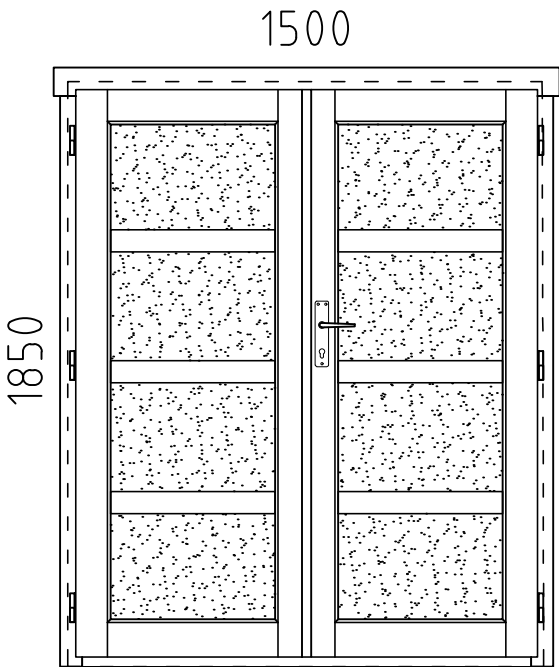Pos	Bestimmung-Specification 2832351		Stck. Pcs.	Profil Profile (mm)	Länge Length (mm)
HS	SCHRAUBEN FÜR ZIERLEISTEN - SCREWS FOR FASCIA BOARDS / ML		28	Ø4x40	
HS	SCHRAUBEN FÜR GIEBELLEISTE - SCREWS FOR GABLE MOULDING / GB		20	Ø4x40	
HS	SCHRAUBEN FÜR TRAUFBRETT - SCREWS FOR EAVES BOARD / EB		12	Ø4x40	
HS	SCHRAUBEN FÜR TRAUFELEISTE - SCREWS FOR EAVES STRIPS / ES		12	Ø4x40	
HS	SCHRAUBEN FÜR GIEBELDECKLEISTEN - SCREWS FOR GABLE COVER STRIPS / GS		20	Ø4x40	
HS	SCHRAUBEN FÜR BRETT - SCREW FOR BOARD / B		60	Ø4x40	
HS	SCHRAUBE FÜR WANDMONTAGE - SCREW FOR WALL MOUNTING		248	Ø4x60	
HS	SCHRAUBEN FÜR DACHBALKEN - SCREWS FOR ROOF BEAM / RB		6	Ø6x160	
NF	NÄGEL FÜR DACHBRETT - NAILS FOR ROOF BOARDS / R		240	Ø2.5x60	
AST	TÜR - DOOR DIN RECHTS/RIGHT HANDED 		1	1500x1850	
Model 2832351		Datum/Date 28.12.2024		Seite/Page 2/2	