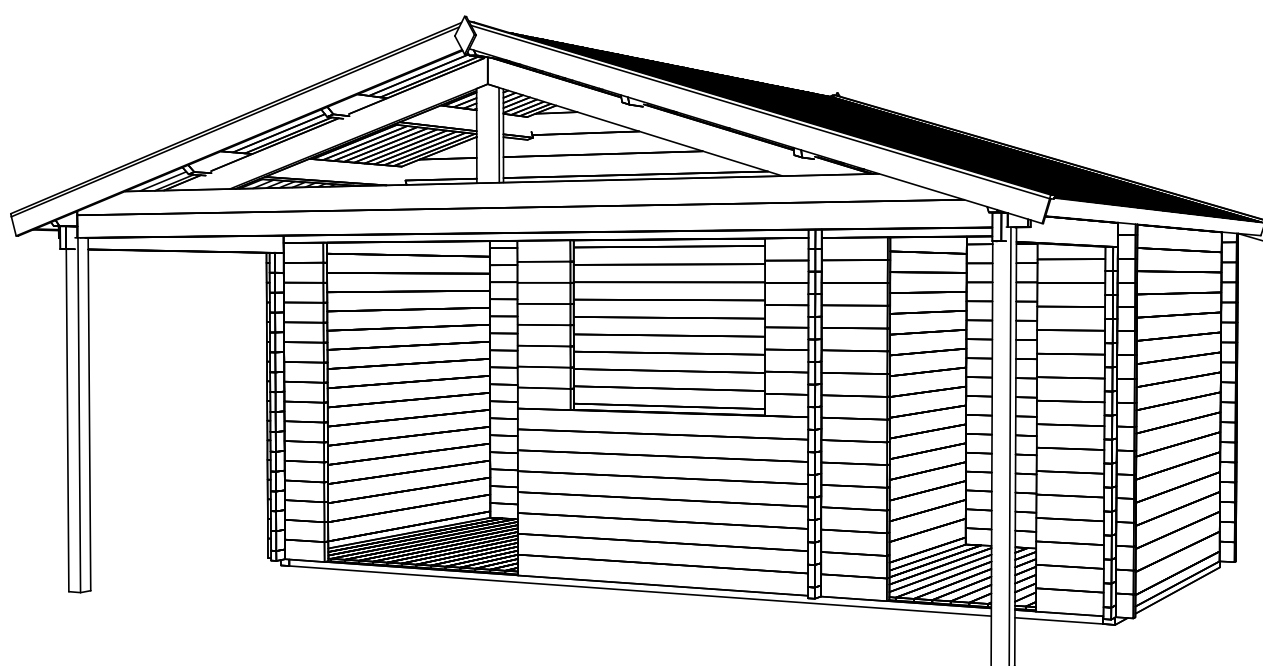
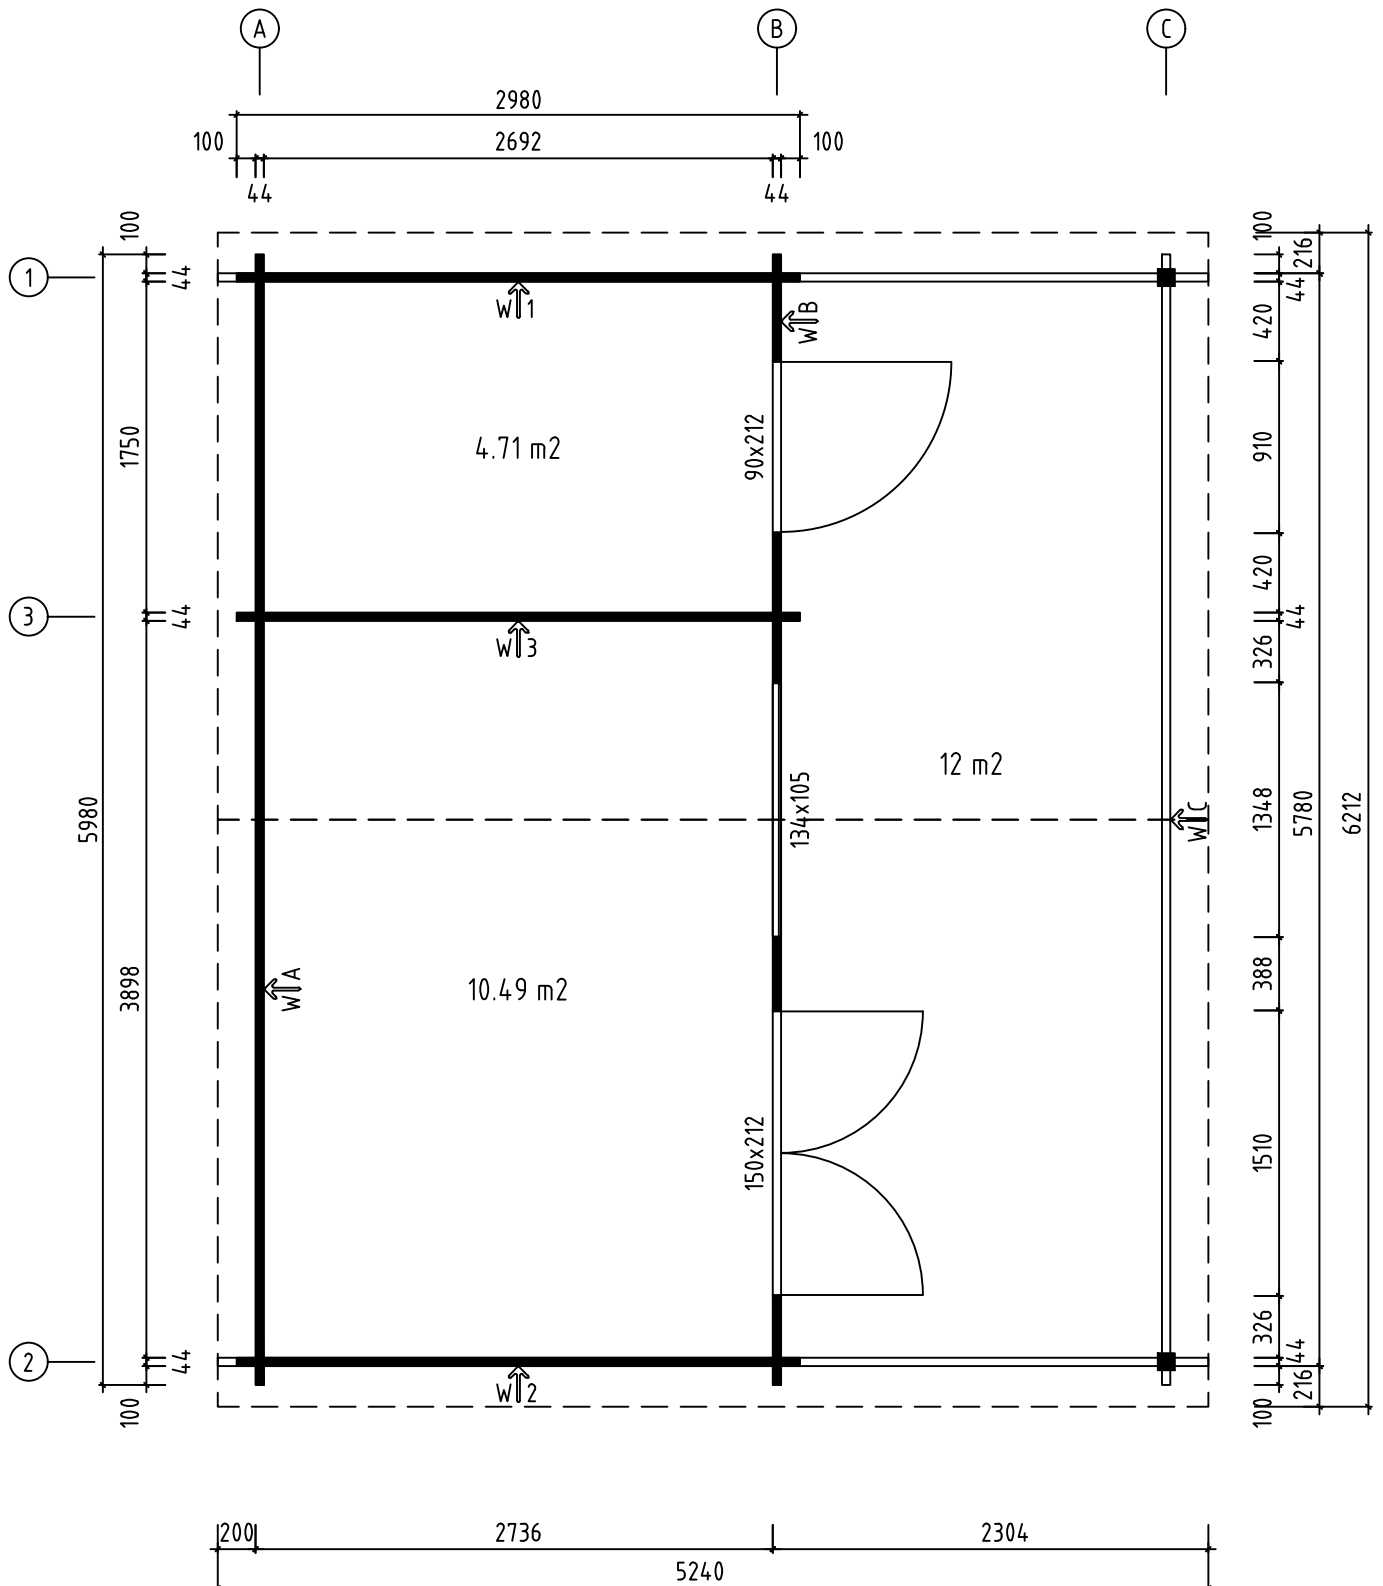







Name-Name-Nom 10426		Page-Seite-Page 1
View-Aussicht-Vue 3D		Scale-Maßstab-Echelle 1:40
Material-Material-Matériel 44x135		Date-Datum-Date 11.02.2021
Drafter-Zeichner-Rédacteur EJ	File	


H = 1.690 m
TOTAL: 15.20 m2




Name-Name-Nom	10426	Page-Seite-Page	2
View-Aussicht-Vue	GROUNDPLAN - GRUNDPLAN - PLAN DE MASSE	Scale-Maßstab-Echelle	1:40
Material-Material-Matériel	44x135	Date-Datum-Date	11.02.2021
Drafter-Zeichner-Rédacteur	EJ	File	

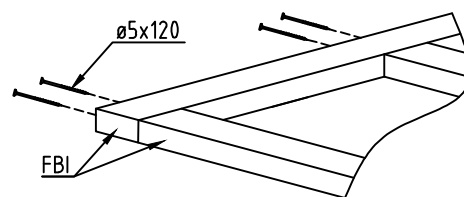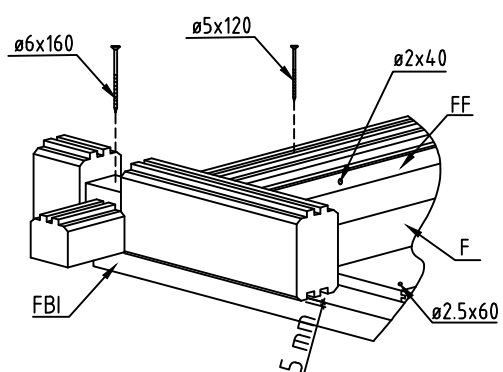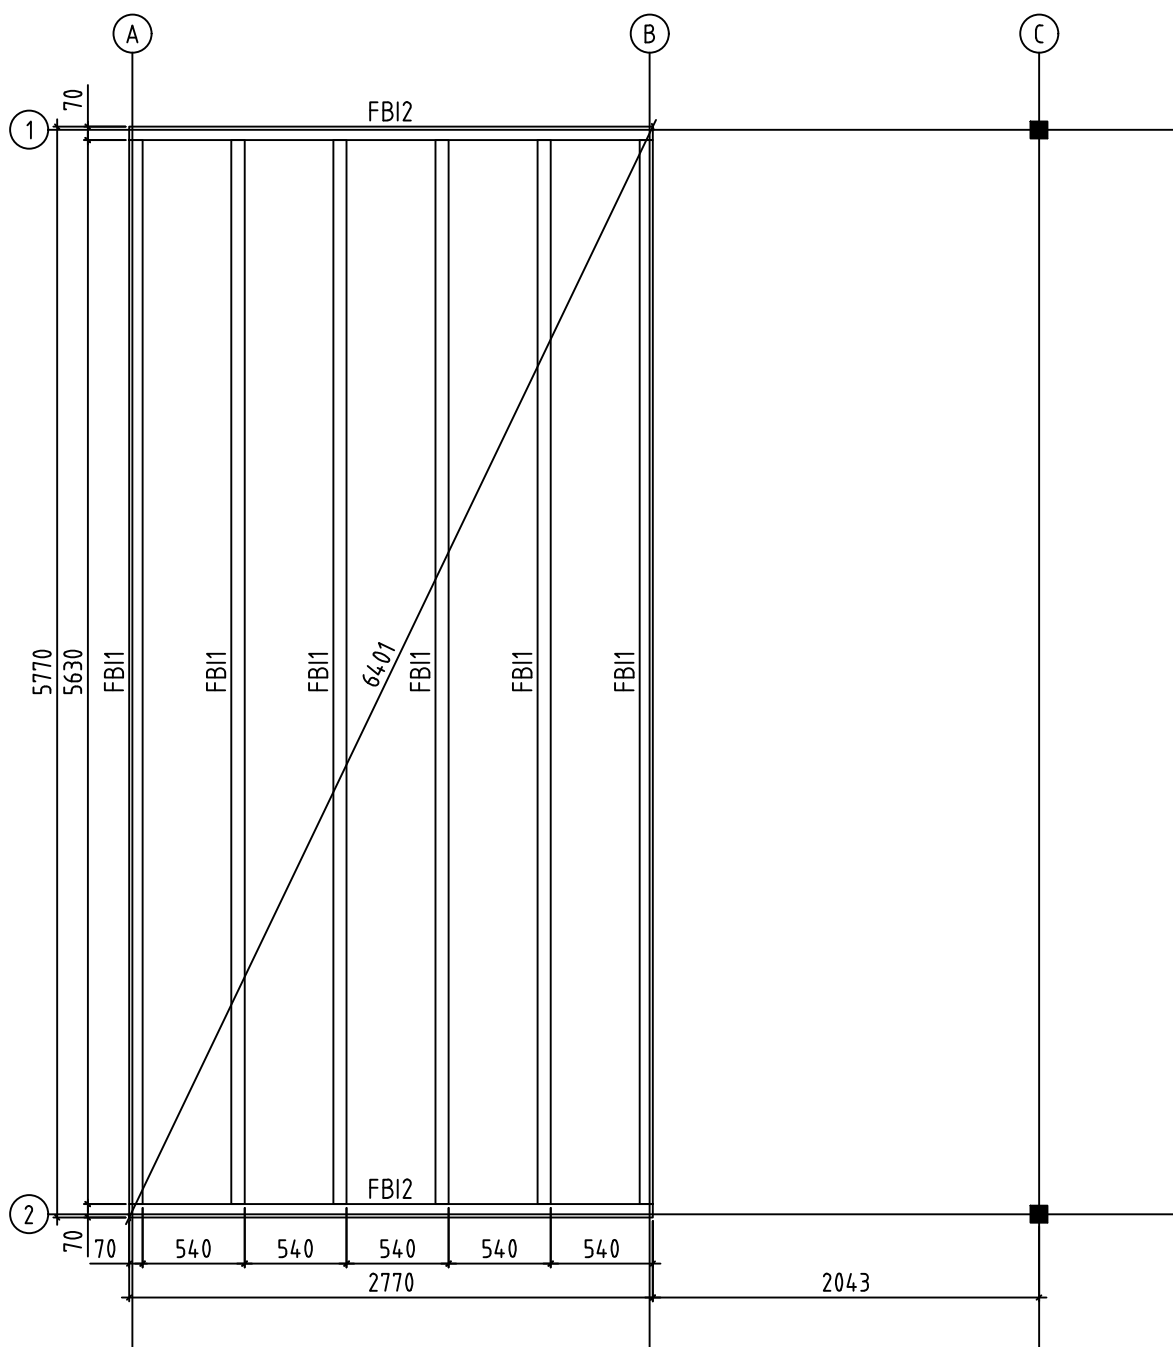



Name-Name-Nom	10426	Page-Seite-Page	3
View-Aussicht-Vue	FOUNDATION - FUNDAMENT - FONDATION	Scale-Maßstab-Echelle	1:40
Material-Material-Matériau	44x135	Date-Datum-Date	11.02.2021
Drafter-Zeichner-Rédacteur	EJ	File	

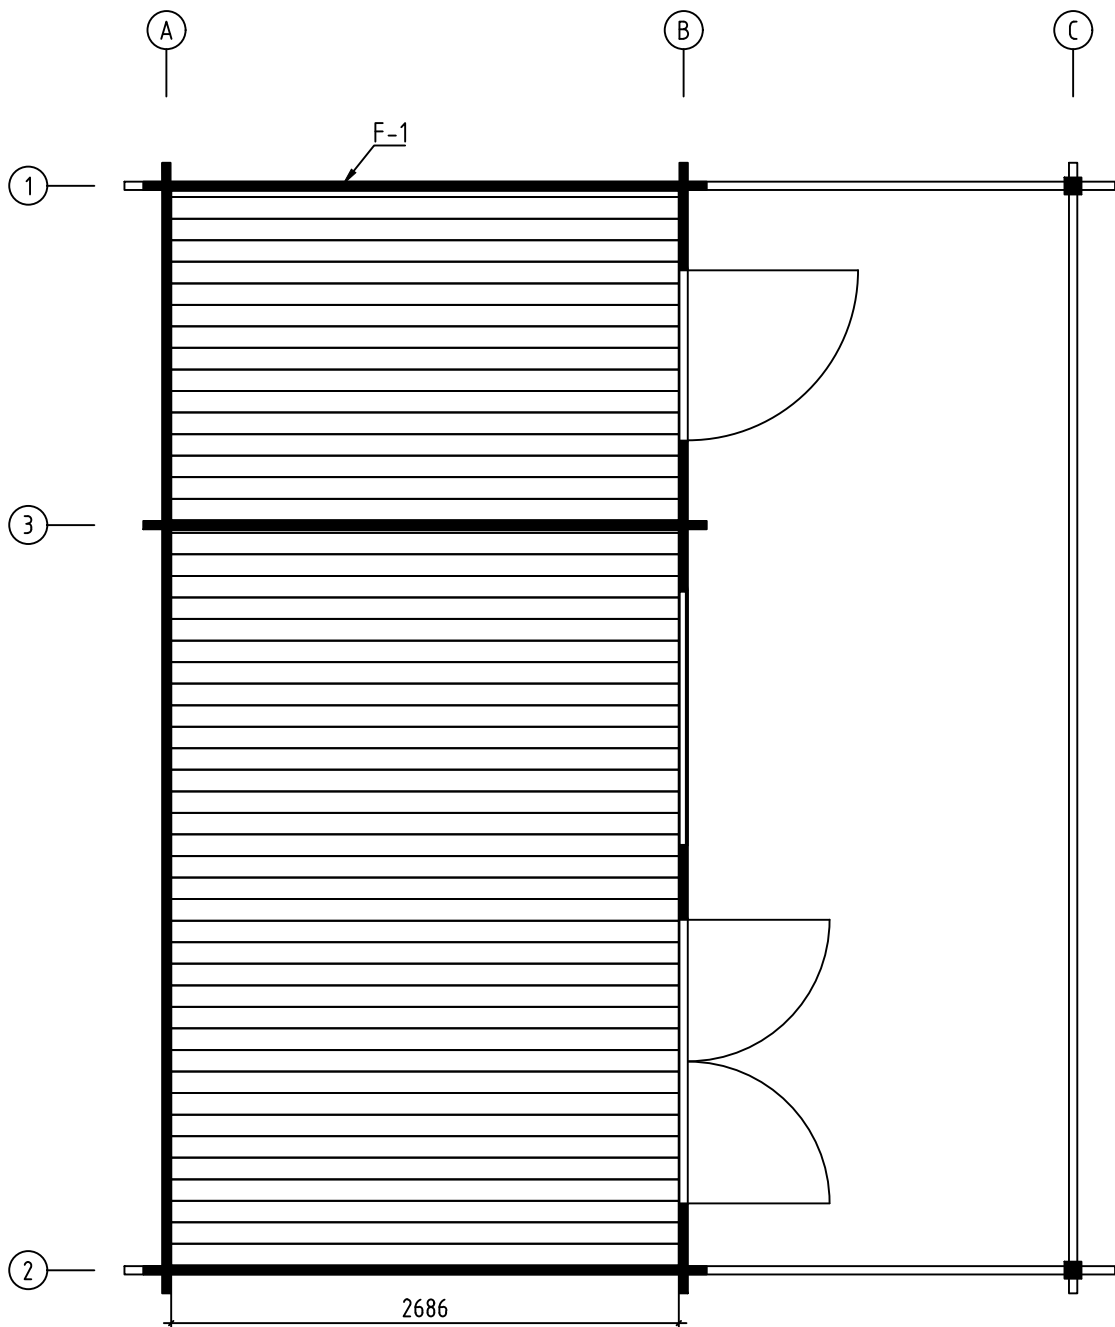


Name-Name-Nom	10426	Page-Seite-Page	4
View-Aussicht-Vue	FLOOR BOARDS-FUSSBODENBRETTER-LAME DE PLANCHER	Scale-Maßstab-Echelle	
Material-Material-Matériel	44x135	Date-Datum-Date	11.02.2021
Drafter-Zeichner-Rédacteur	EJ	File	

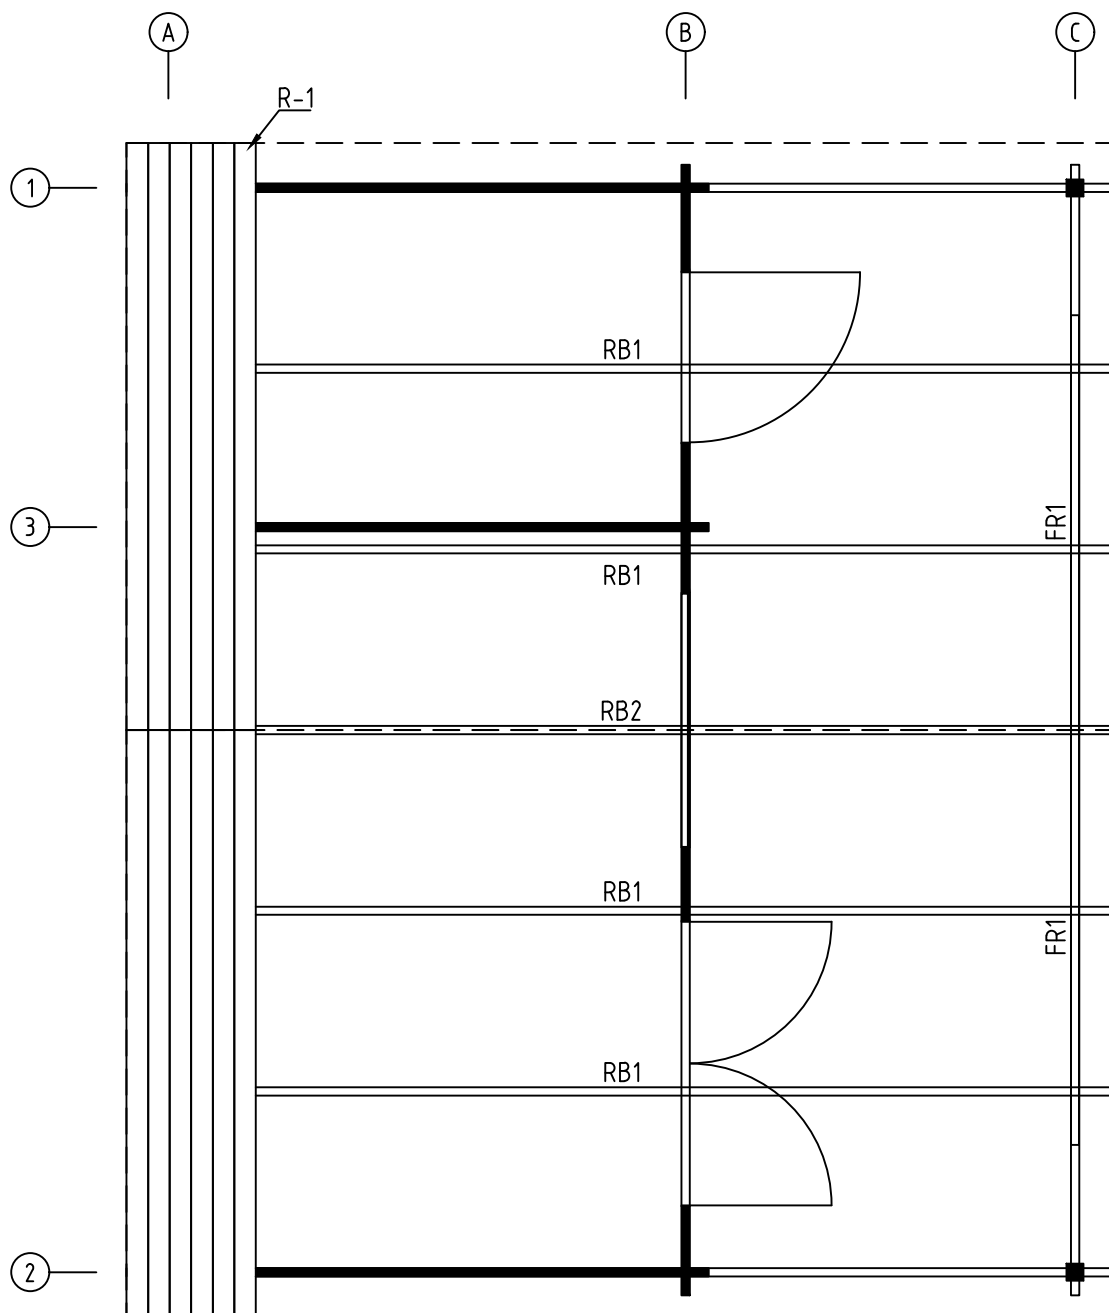


Name-Name-Nom 10426		Page-Seite-Page 5
View-Aussicht-Vue ROOF PLAN-DACH-PLAN-PLAN DU TOIT		Scale-Maßstab-Echelle 1:40
Material-Material-Matériau 44x135		Date-Datum-Date 11.02.2021
Drafter-Zeichner-Rédacteur EJ	File	

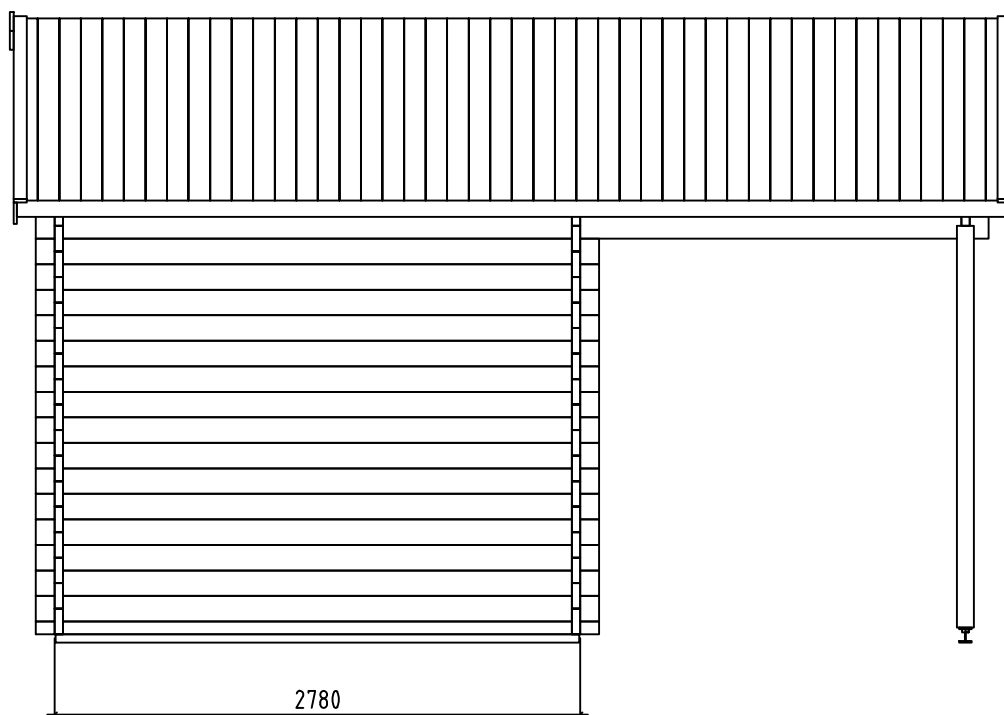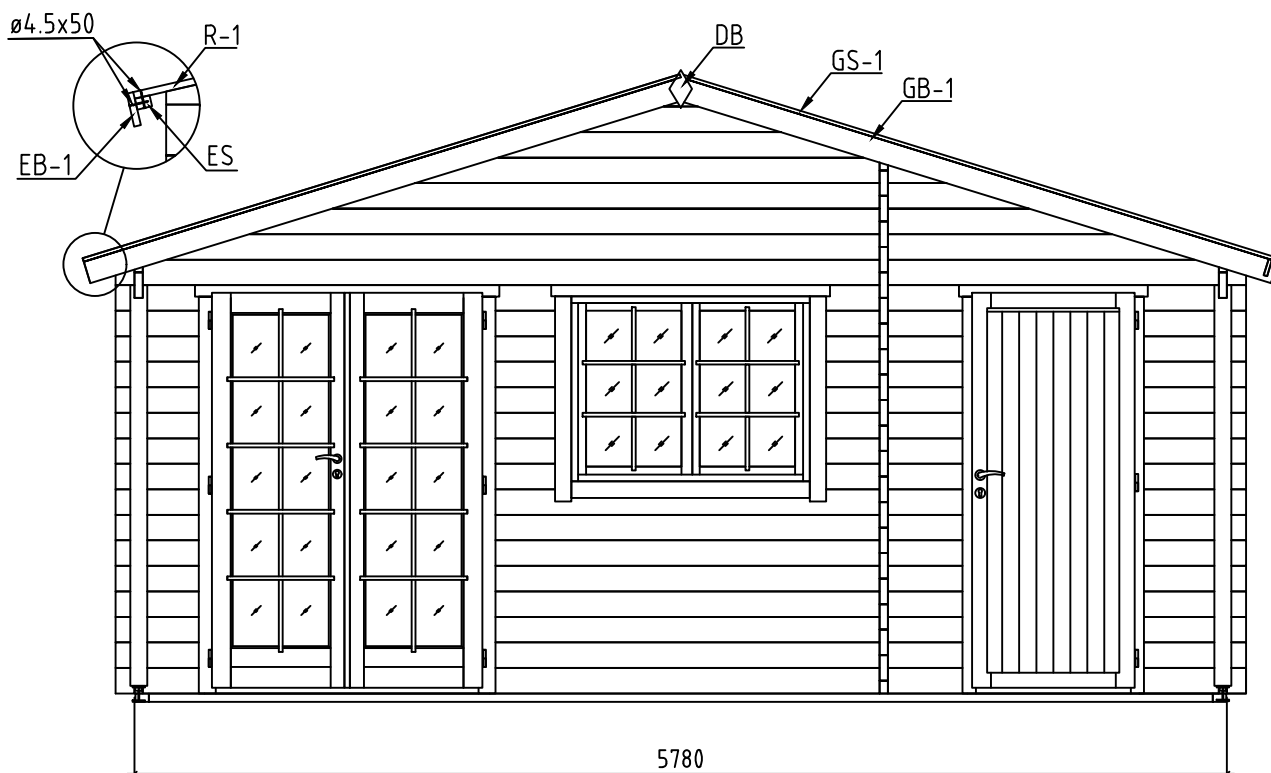


Name-Name-Nom	10426	Page-Seite-Page	6
View-Aussicht-Vue	IEWS-ANSICHTEN-VUE DES MURS	Scale-Maßstab-Echelle	1:40
Material-Material-Matériau	44x135	Date-Datum-Date	11.02.2021
Drafter-Zeichner-Rédacteur	EJ	File	

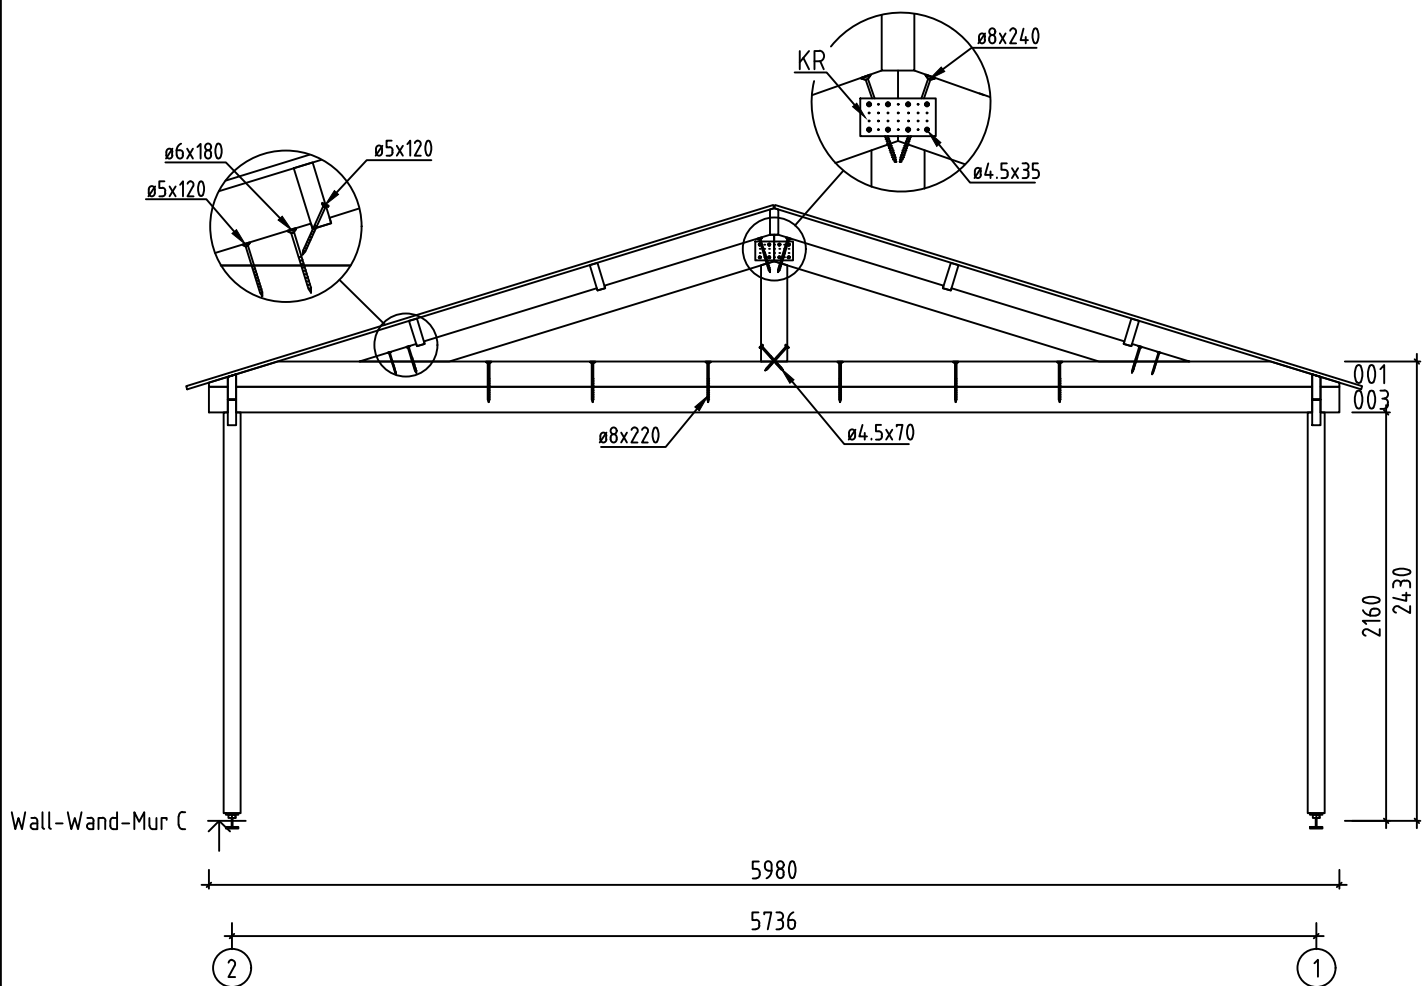



















Name-Name-Nom	10426	Page-Seite-Page	9
View-Aussicht-Vue	Wall-Wand-Mur C	Scale-Maßstab-Echelle	1:40
Material-Material-Matériau	4.4 x 13.5	Date-Datum-Date	11.02.2021
Drafter-Zeichner-Rédacteur	EJ	File	



















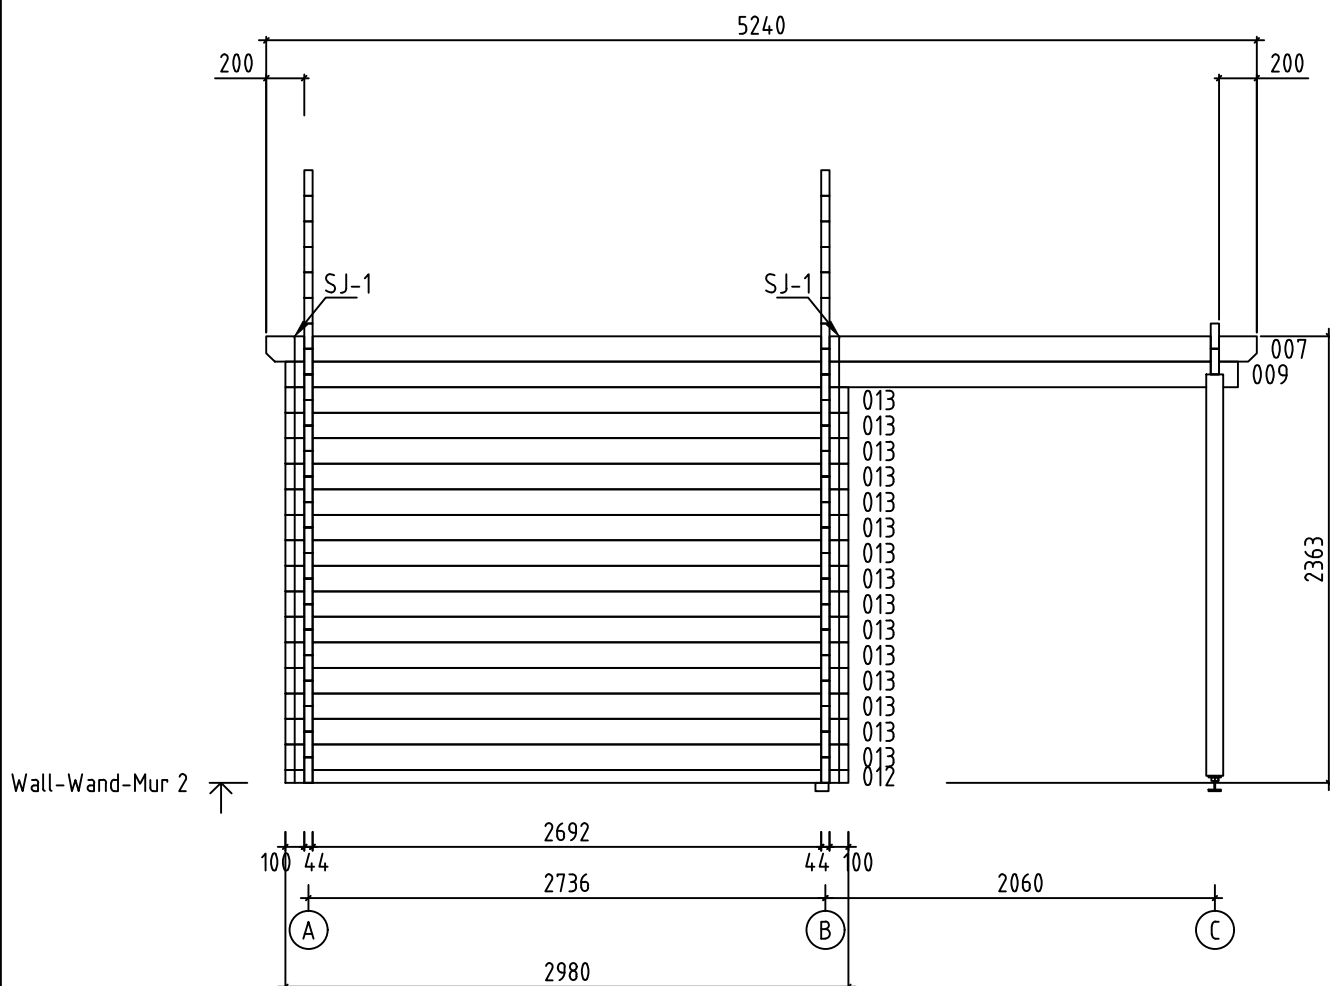


Name-Name-Nom	10426	Page-Seite-Page	11
View-Aussicht-Vue	Wall-Wand-Mur 2	Scale-Maßstab-Echelle	1:40
Material-Material-Matériau	4.4 x 13.5	Date-Datum-Date	11.02.2021
Drafter-Zeichner-Rédacteur	EJ	File	

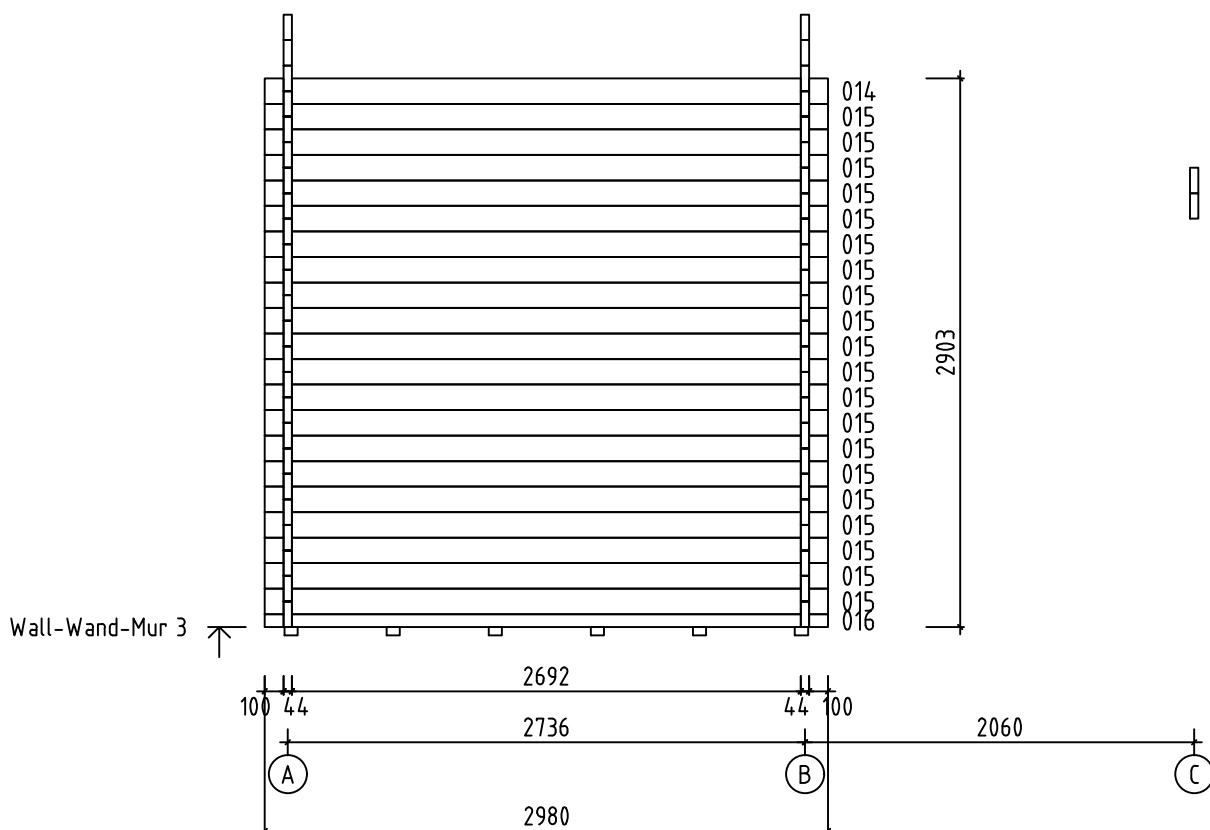

Name-Name-Nom 10426		Page-Seite-Page 12
View-Aussicht-Vue Wall-Wand-Mur 3		Scale-Maßstab-Echelle 1:40
Material-Material-Matériau 4.4x13.5		Date-Datum-Date 11.02.2021
Drafter-Zeichner-Rédacteur EJ		File

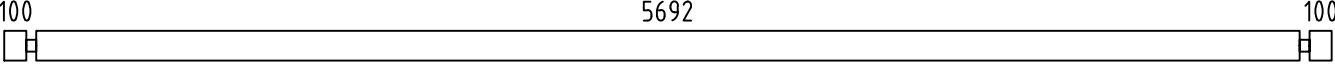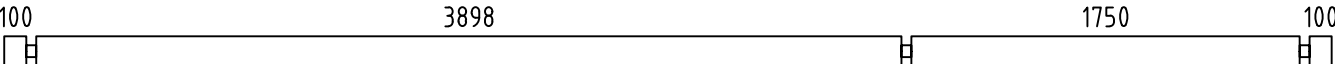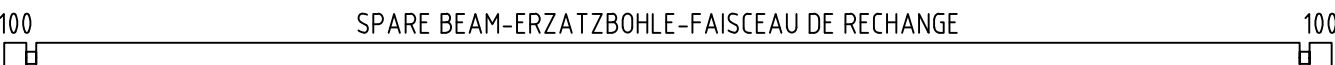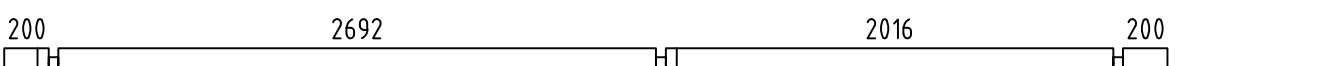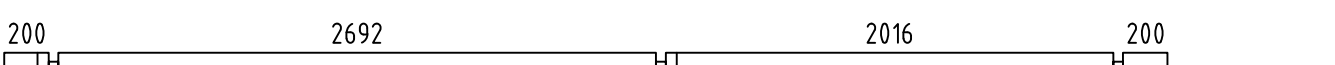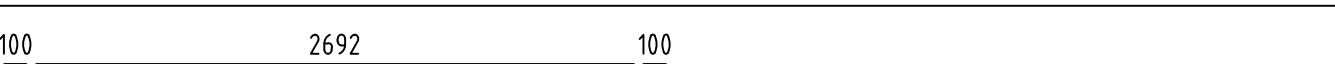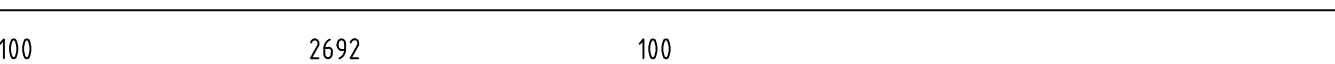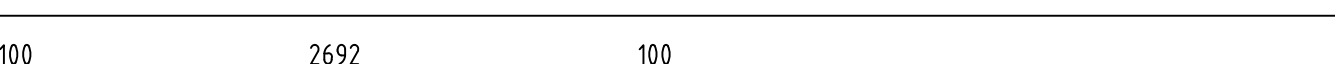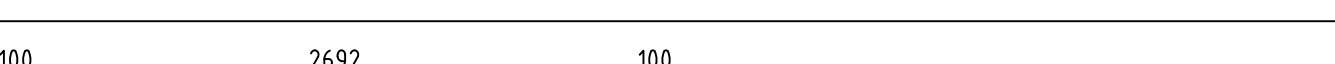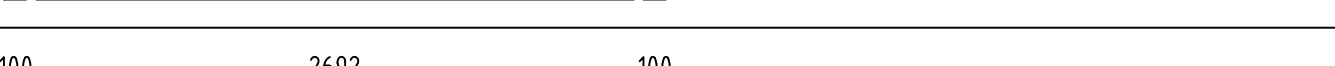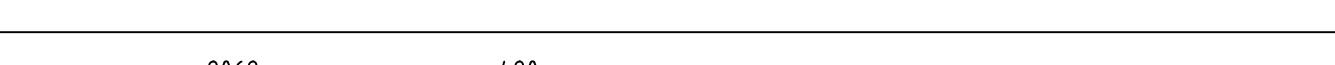  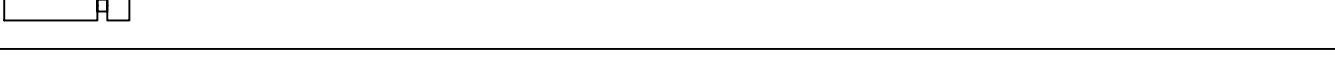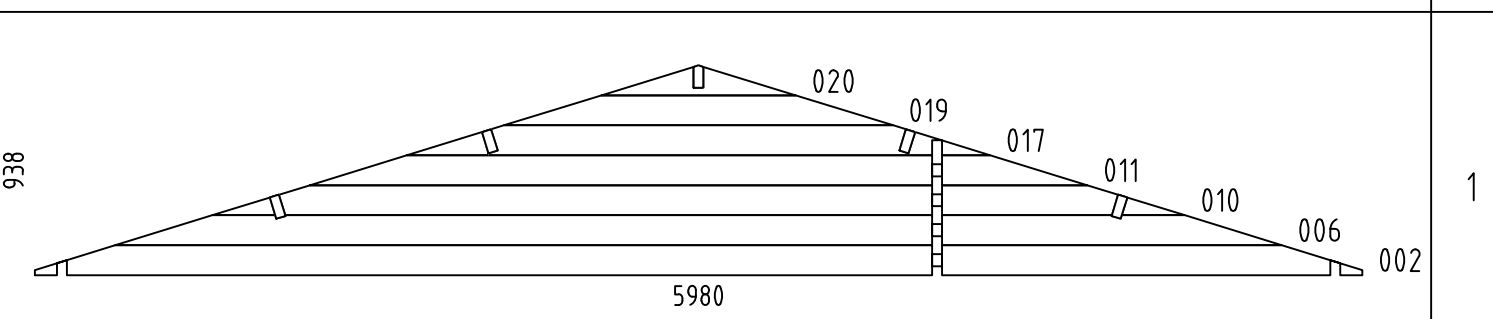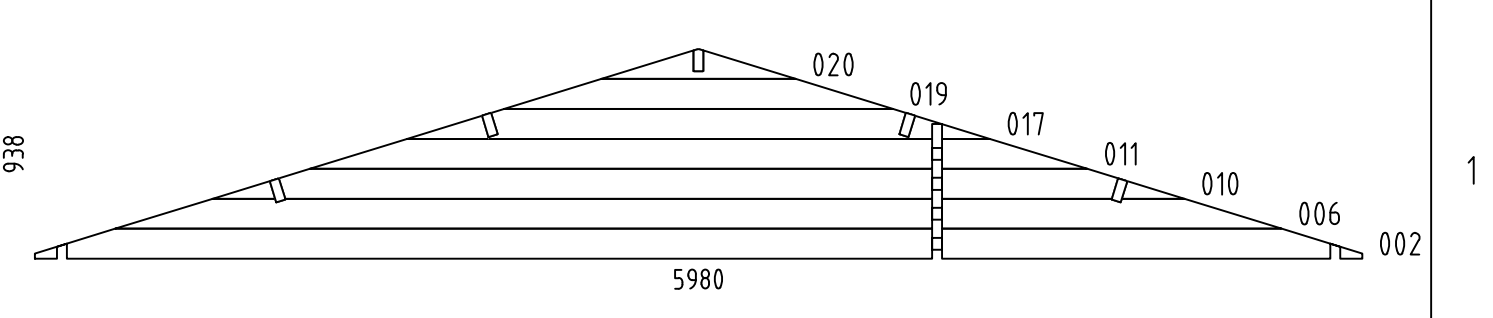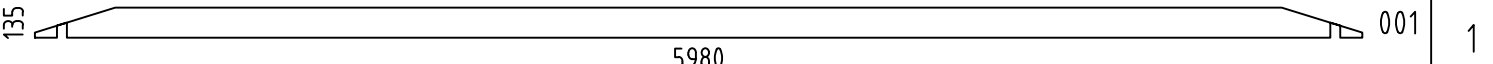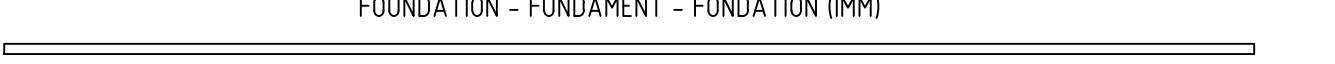Pos	10426 Piece list - Stückliste - Liste des pieces	Q.	P (mm)	L (mm)
003		1	44x135	5980
004		18	44x135	5980
004		1	44x135	5980
007		1	44x135	5240
008		1	44x135	5240
009		2	44x135	5040
012		2	44x68	2980
013		30	44x135	2980
014		1	44x135	2980
015		20	44x135	2980
016		1	44x68	2980
018		8	44x135	2526
021		8	44x135	790
022		16	44x135	564
023		16	44x135	470
024		8	44x135	388
WA-1		1		
WB-1		1		
WC-1		1		
FBI1		6	70x45	5630
FBI2		2	70x45	2770
Name-Name-Nom 10426		Date-Datum-Date 11.02.2021		Page-Seite-Page 1/4

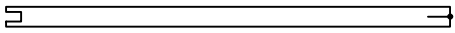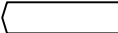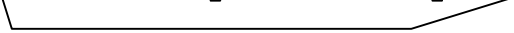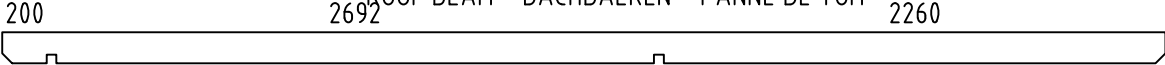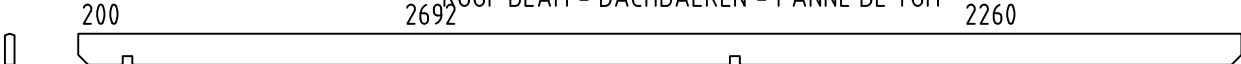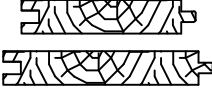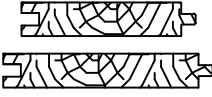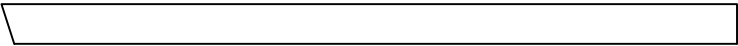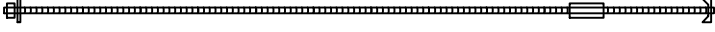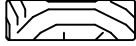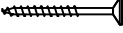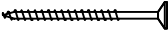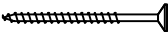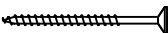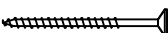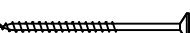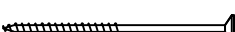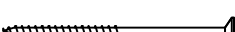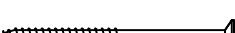Pos	10426 Piece list - Stückliste - Liste des pieces		Q.	P (mm)	L (mm)
P2	POST - PFOSTEN - POTEAU 		2	90x90	2120
P1	POST - PFOSTEN - POTEAU 		1	43x140	530
FR1	RAFTER - DACHSPARREN - CHEVRON 		2	43x140	2296
RB1	ROOF BEAM - DACHBALKEN - PANNE DE TOIT 		4	43x140	5240
RB2			1	43x140	5240
F-1	FLOOR BOARDS-FUSSBODENBRETTER-LAME DE PLANCHER	 or-oder-ou	65+1 51+1	88x18 114x18	2686
R-1	ROOF BOARDS - DACHBRETTER - VOLIGES	 or-oder-ou	120+2 92+2	88x18 114x18	3250
FF-1	FLOOR FILLET-FUSSBODENLEISTE - CORNIERE DE FINITION DU PLANCHER			18x35	24 jm.
GB-1	GABLE MOULDING - GIEBELLEISTE - PLANCHE DE RIVE		4	18x120	3300
EB-1	EAVES BOARD - TRAUFBRETT - BANDEAU DE TOIT		2	18x90	5240
ES-1	ROOF EDGE REINFORCEMENT - DACHRANDVERSTÄRKUNG - CORNIERE DE RENFORT DE BORD DE TOIT		4	30x40	2620
SJ-1	TREADED ROD M10 - GEWINDESTANGE M10 TIGE FILETÉE M10		4		2390
GS-1	ROOFING FELT FILLET - DACHPAPPENLEISTE - BAGUETTE DE FIXATION DU FEUTRE BITUMEUX		4	18x70	3300
DB	GABLE SEGMENT-DECKBLATT - LOSANGE DE FINITION		2		
HS	SCREW FOR GABLE SEGMENT - SCHRAUBEN FÜR DECKBLATT - VIS POUR FIXATION LOSANGE DE FINITION		4	ø3.5x35	
HS	SCREW FOR CONNECTING PLATE - SCHRAUBEN FÜR ANSCHLUSSPLATTE - VIS POUR PLAQUE MÉTALLIQUE DECONNEXION		8	ø4.5x35	
HS	SCREW FOR GABLE MOULDING (GB) - SCHRAUBEN FÜR GIEBELLEISTE (GB) - VIS DE FIXATION POUR PLANCHE DE RIVE (GB)		32	ø4.5x50	
HS	SCREW FOR EAVES BOARDS (EB) - SCHRAUBEN FÜR TRAUFBRETTER (EB) - VIS DE FIXATION POUR BANDEAU DE TOIT (EB)		22	ø4.5x50	
HS	SCREW FOR ROOF EDGE REINFORCEMENT (ES) - SCHRAUBEN FÜR DACHRANDVERSTÄRKUNG (ES) - VIS POUR RENFORT DE BORD DE TOIT (ES)		22	ø4.5x50	
HS	SCREW FOR POST HEIGHT ADJUSTMENT (PR) - SCHRAUBEN FÜR REGULIERUNGSSCHRAUBE FÜR PFOSTEN (PR)- VIS DE FIXATION DE SUPPORT RÉGLABLE DE POTEAU (PR)		16	ø4.5x50	
HS	SCREW FOR ROOFING FELT FILLET (GS) - SCHRAUBEN FÜR DACHPAPPEN- LEISTE (GS) - VIS POUR BAGUETTE FIXATION FEUTRE BITUMEUX (GS)		32	ø4.5x50	
HS	SCREW FOR POST (P) - SCHRAUBEN FÜR PFOSTEN (P) - VIS DE FIXATION DES POTEAUX (P)		6	ø4.5x70	
HS	SCREW FOR 1. WALL BEAM - SCHRAUBE FÜR 1. BOHLENREIHE - VIS DE FIXATION DES FONDATIONS		7	ø5x120	
HS	SCREW FOR FUNDAMENT (FBI) - SCHRAUBEN ZUR BEFISTIGUNG FUNDAMENT (FBI) - VIS POUR FONDATION (FBI)		24	ø5x120	
HS	SCREW FOR GABLE - SCHRAUBEN FÜR GIEBEL - VIS POUR FIXATION DES PIGNONS		28	ø5x120	
Name-Name-Nom 10426		Date-Datum-Date 11.02.2021	Page-Seite-Page 2/4		

