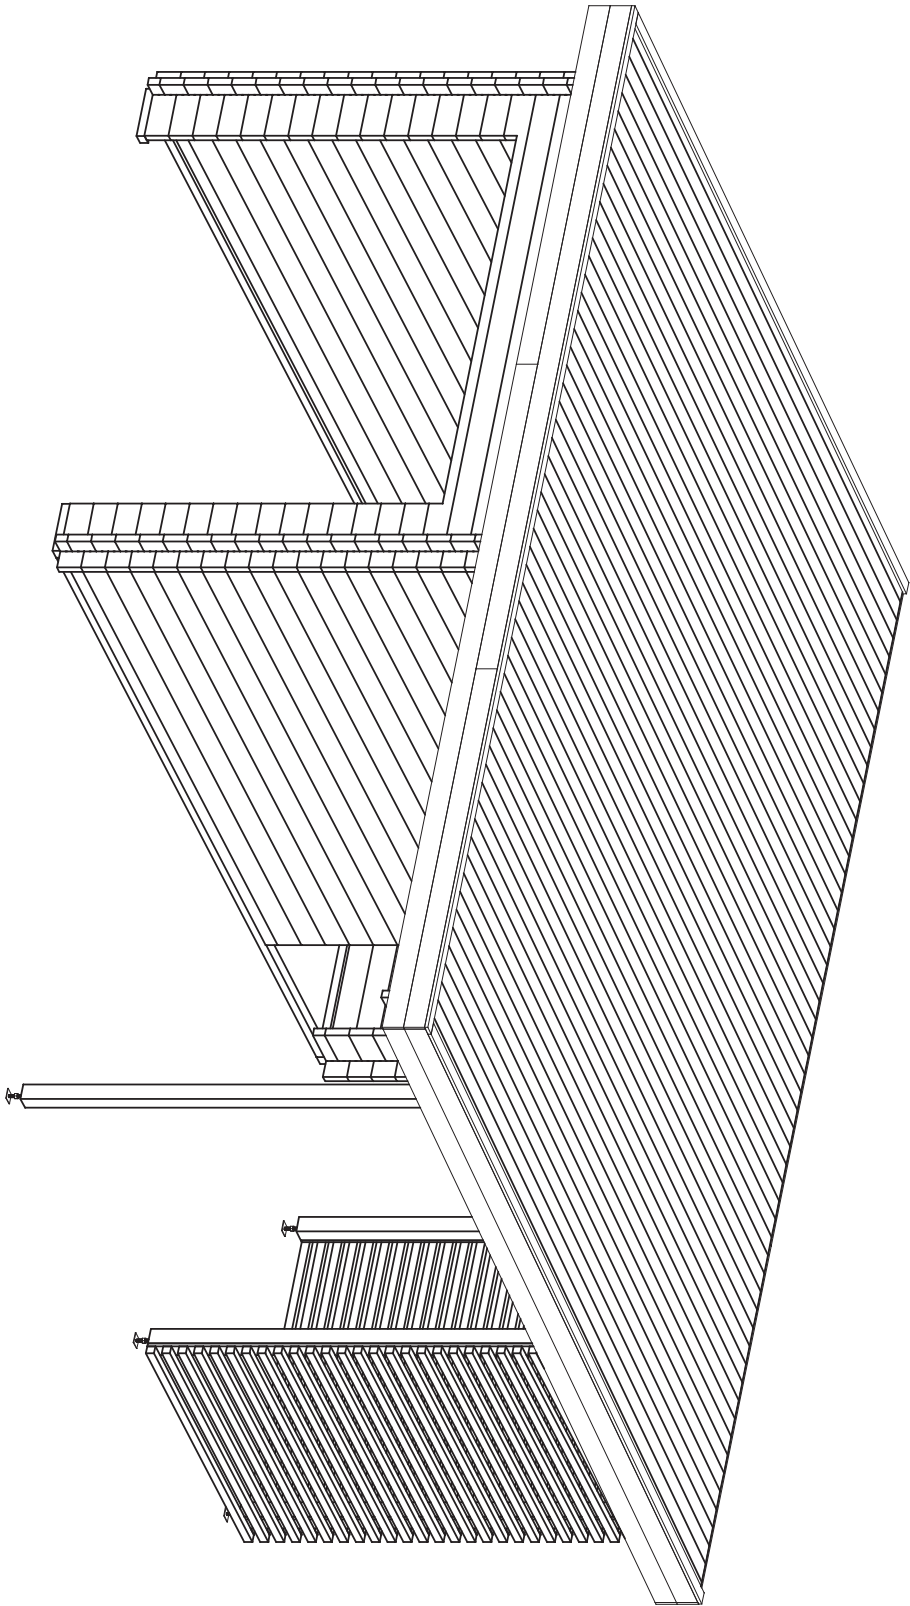
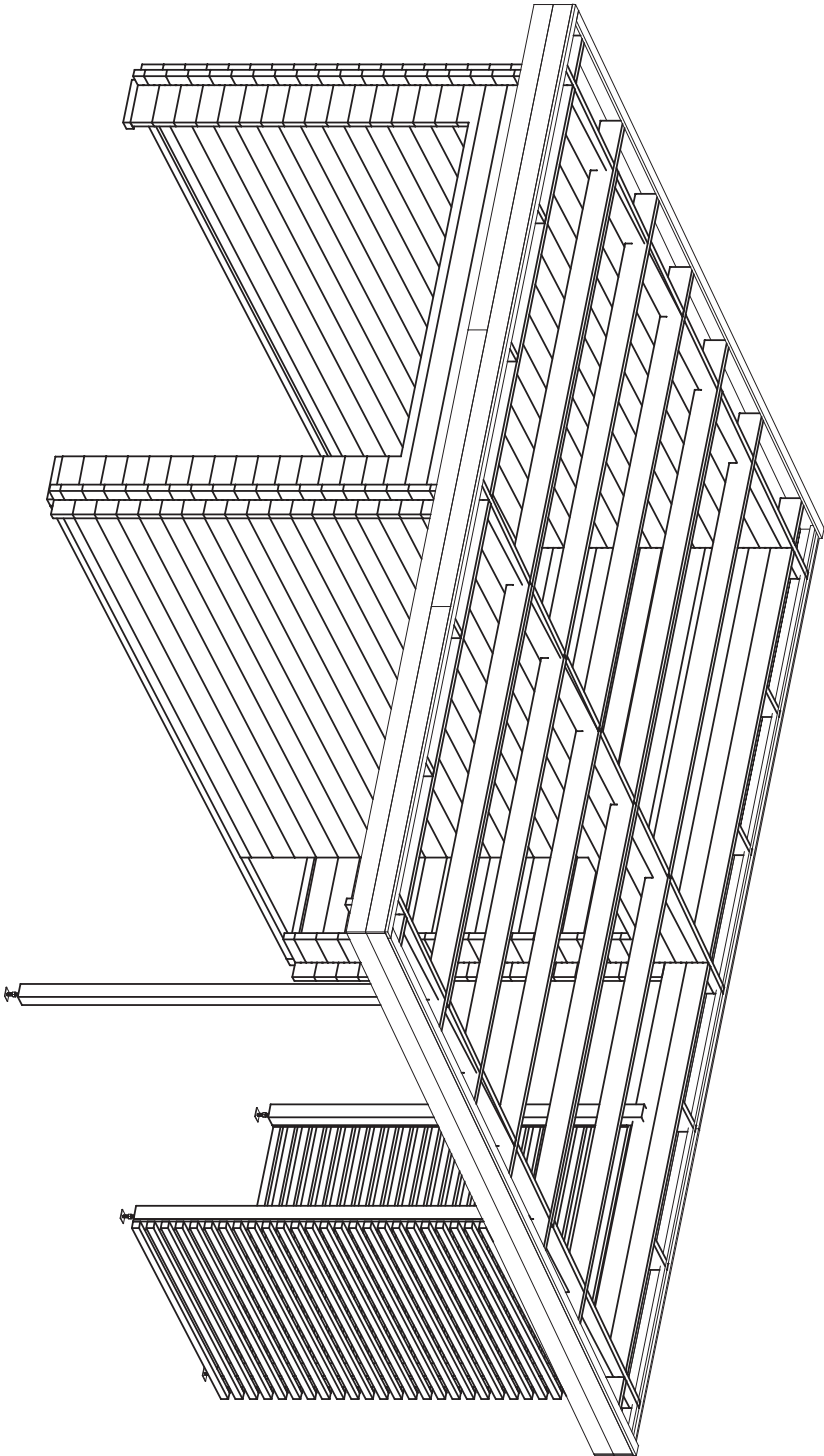
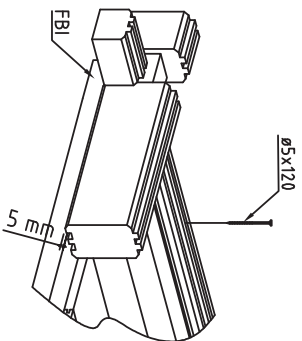
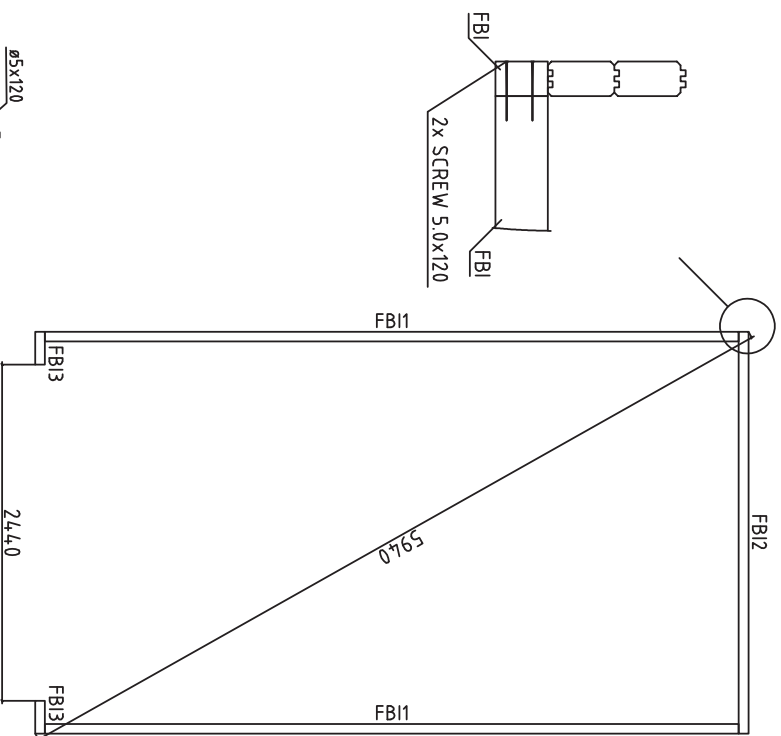





Name	7021791 Garage Gettorf 70.wd		Seite/Page	1
Zeichnung/Drawing	3D		Masstab/Scale	
Profil/Profile	70X135		Datum/Date	29.03.2025
Zeichner/Drafter	K.K.	File	7021791 Garage Gettorf 70.wd 3D.dwg	



Name	7021791 Garage Gettorf 70 wd	Seite/Page	1A
Zeichnung/Drawing	3 D	Maßstab/Scale	
Profil/Profile	70X135	Datum/Date	29.03.2023
Zeichner/Drafter	K.K.	File	7021791 Garage Gettorf 70 wd 3D.dwg




Nimi/kood	7021791 Garage Gettoif70 wd	Leht	2
Jootis	FUNDAMENTHOLZ (GMM) - FOUNDATION BEAM (GMM)	Mookkura	1:50
Materjal	70x70	Kuup.	29.03.2023
Jootestas	K.K.	File	7021791 Garage Gettoif70 wd.dwg

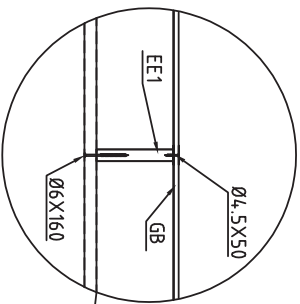

A


B

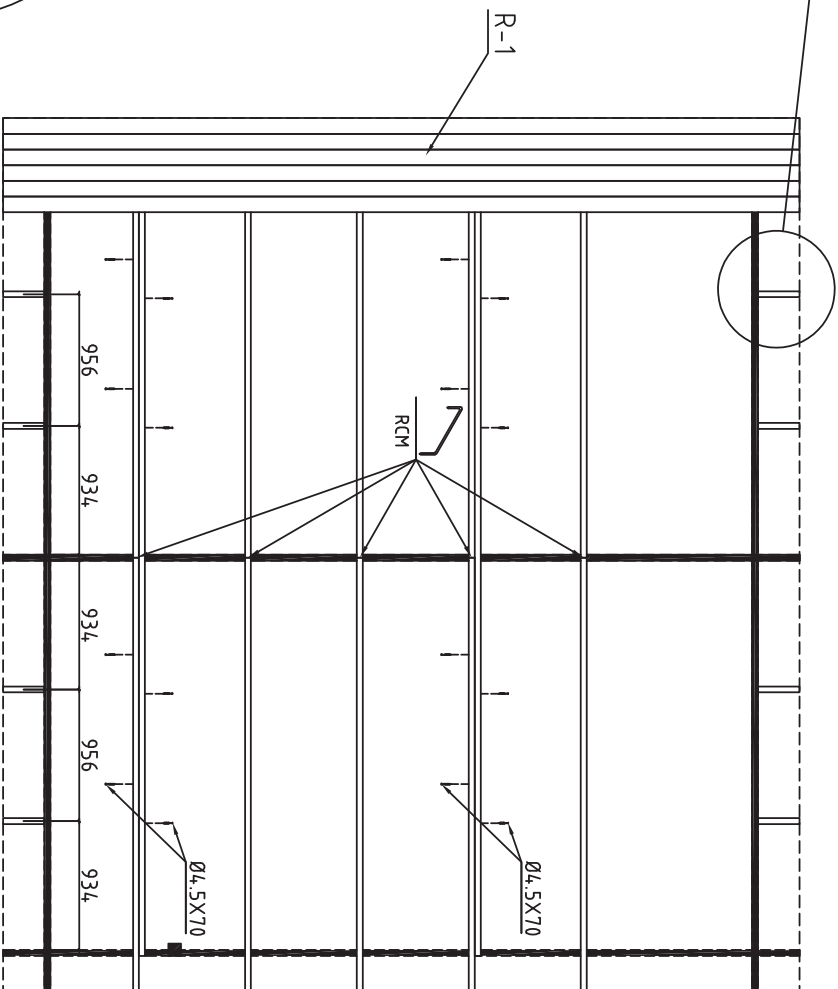C





1

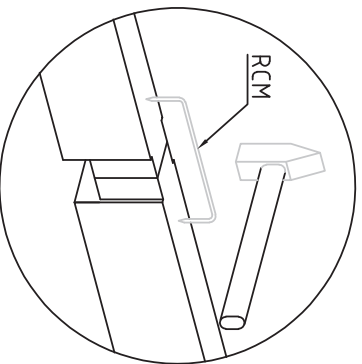2






Nimn/kood	7021791 Garage Gettoif 70 wd	Leht	3
Joonis	DACHBREITER - ROOF BOARDS	Moodkava	1:50
Materjal	88X18 või 114X18 / 45X140	Kuup.	29.03.2023
Joonistas	K.K.	File	7021791 Garage Gettoif 70 wd.dwg

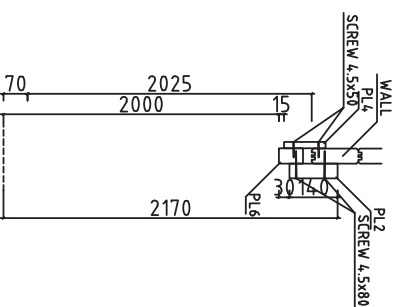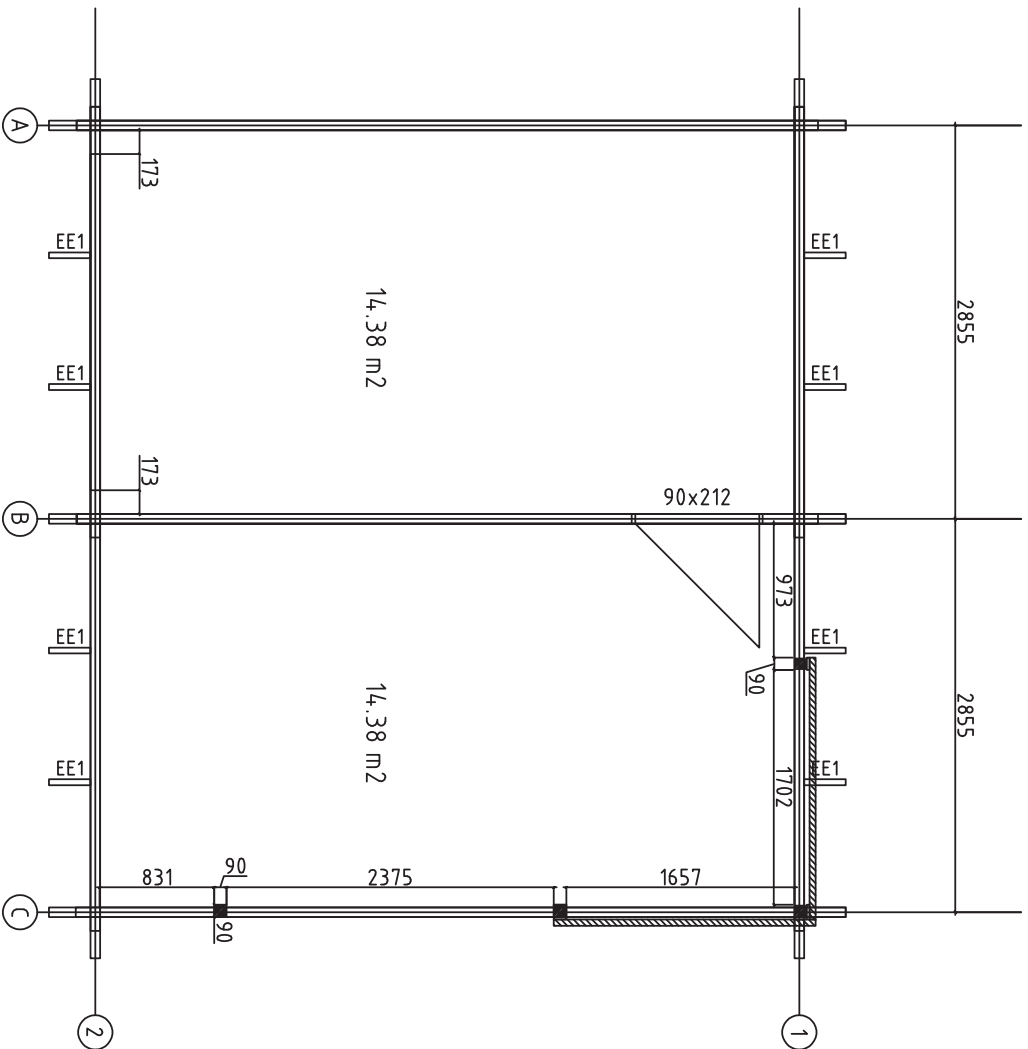




Nimi/kood	7021791 Garage Gettorf 70 wd	Leht	4
Joonis	GROUNDPPLAN	Moodkava	1:50
Materjal	44x135	Kuup.	29.03.2023
Joonistas	K.K.	File	7021791 Garage Gettorf 70 wd.dwg

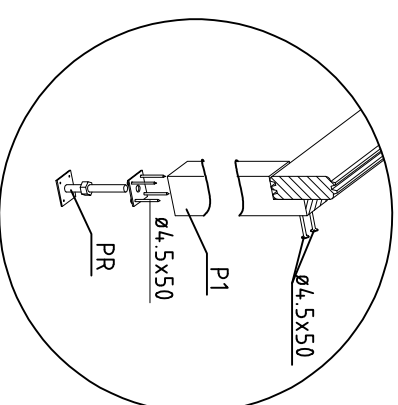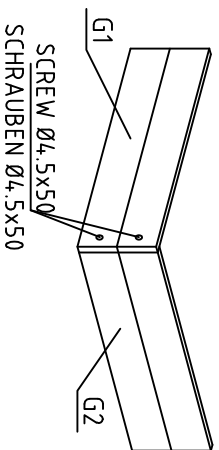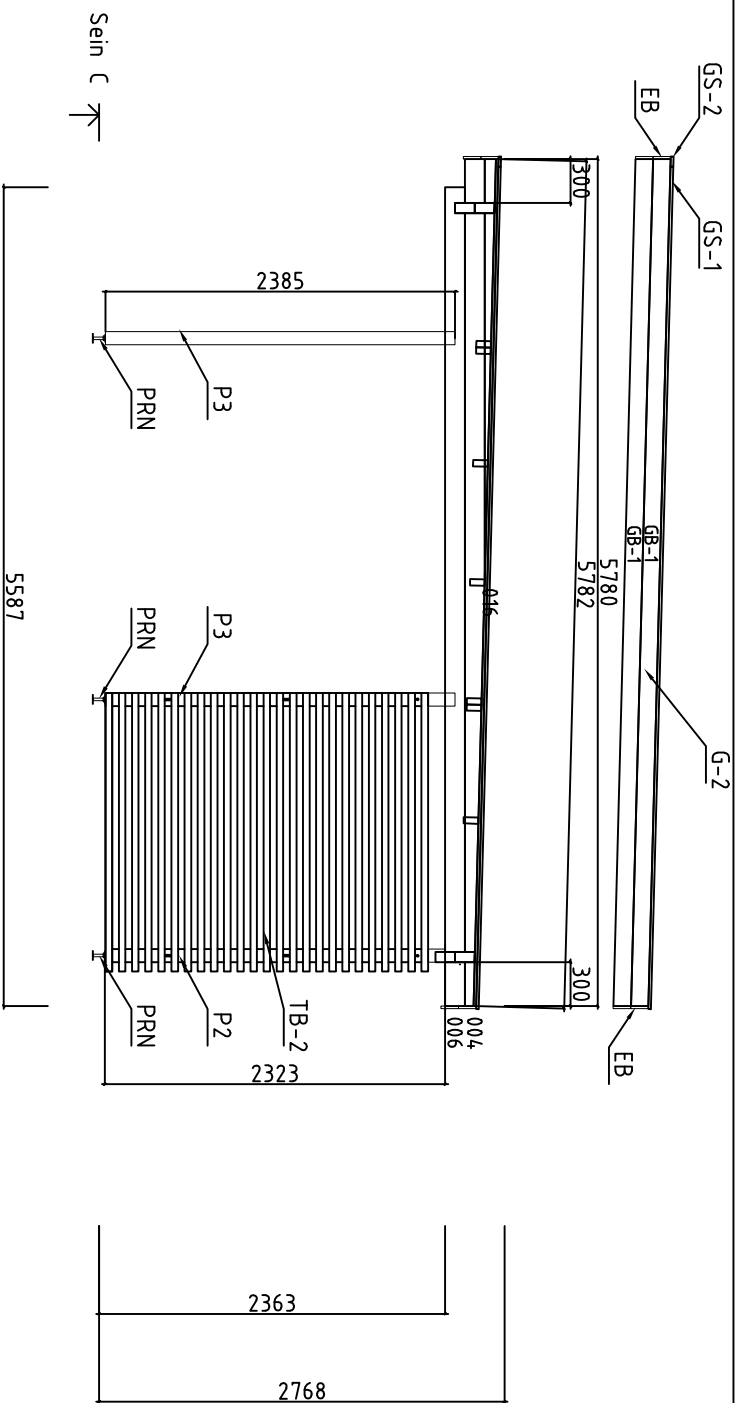7021791 Garage Gettorf 70 wd.dwg





Nimi/lood	7021791 Garage Gettoif 70 wd	Leht	7
Joonis	SEIN C	Moodkava	1:50
Materjal	7.0x13.5	Kuup.	29.03.2023
Joonekäs	K.K.	File	7021791 Garage Gettoif 70 wd.dwg














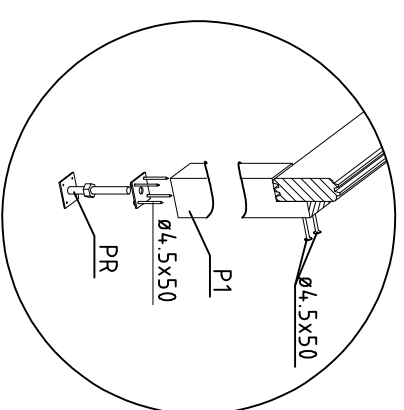
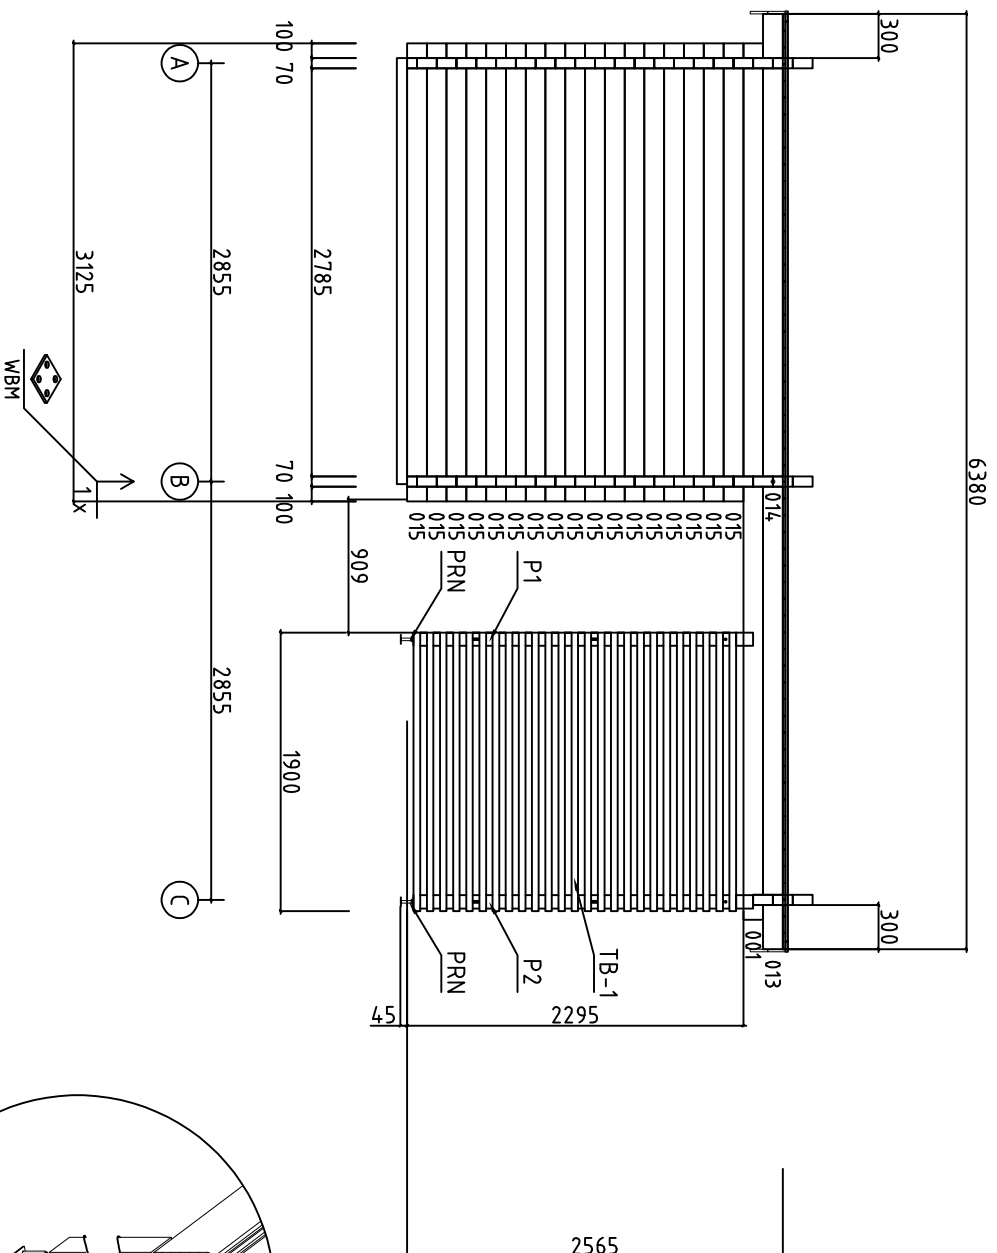
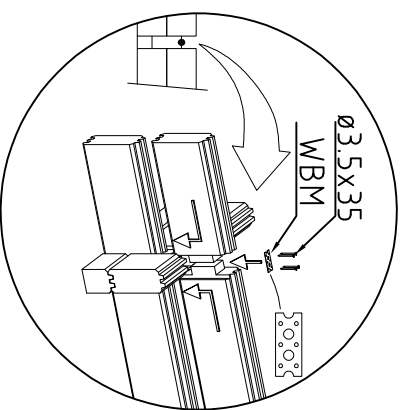
Sein 1













Nimi/lood	7021791 Garage Gettoif 70 wd	Leht	8
Joonis	SEIN 1	Mootkava	1:50
Materjal	7.0x13.5	Kuup.	29.03.2023
Joonestaja	K.K.	File	7021791 Garage Gettoif 70 wd.dwg

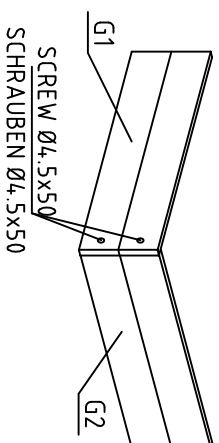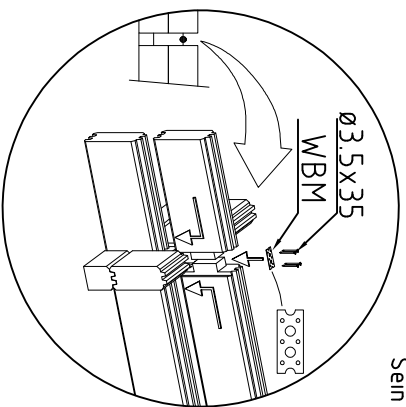

Nimi/koost	7021791 Garage Gettoif 70 wd	Leht	9
Joomis	SEIN 2	Moostara	1:50
Material	7.0x13.5	Kaup.	29.03.2022
Joomestis	K.K.	File	7021791 Garage Gettoif 70 wd.dwg

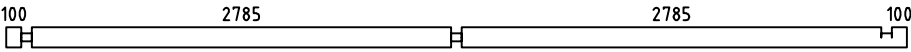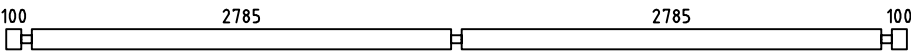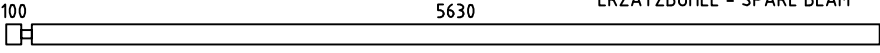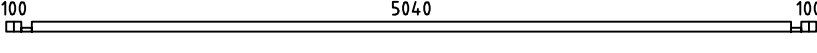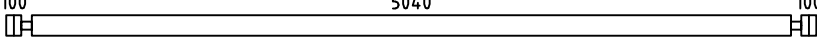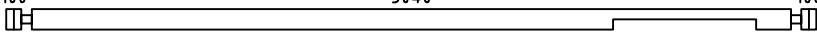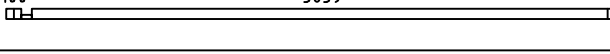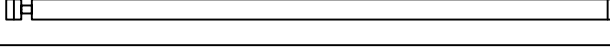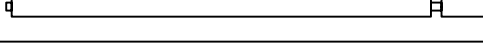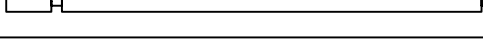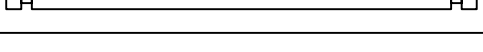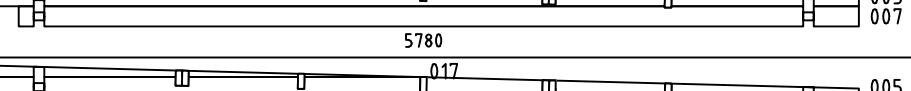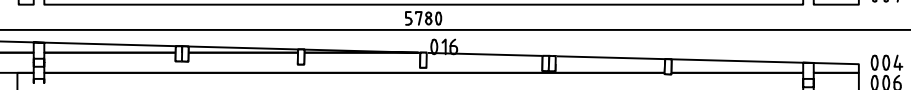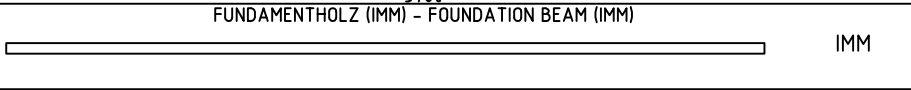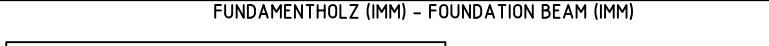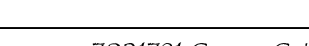Pos	Spetsifikatsioon 7021791 Garage Gettorf 70 wd	TK.	Profiil (mm)	Pikkus (mm)
001		1	70x135	5980
002		1	70x135	5980
003		1	70x135	5800
008		1	70x68	5380
009		18	70x135	5380
010		1	70x135	5380
011		1	70x68	4029
012		15	70x135	4029
013		2	70x135	3190
014		2	70x135	3190
015		20	70x135	3125
018		1	70x68	401
019		15	70x135	401
020		30	70x135	343
SH	SCHLAGHOLZ - HAMMER BLOCK 44 MM 	2	70x135	300
WA-1		1	70x345	5780
WB-1		1	70x345	5780
WC-1		1	70x345	5780
FBI1	FUNDAMENTHOLZ (IMM) - FOUNDATION BEAM (IMM)  IMM	2	70x70	5035
FBI2	FUNDAMENTHOLZ (IMM) - FOUNDATION BEAM (IMM)  IMM	1	70x70	2915
FBI3	FUNDAMENTHOLZ (IMM) - FOUNDATION BEAM (IMM)  IMM	2	70x70	238
PL2	COVERING MOULDING - DECKUNGSPROFIL - FIXATION POUR PROFILS DE FINITION 	1	140x43	2660
PL1	COVERING MOULDING - DECKUNGSPROFIL - FIXATION POUR PROFILS DE FINITION 	2	140x43	2030
Nimi/kood 7021791 Garage Gettorf 70 wd		Kuup. 29.03.2023		Leht 10

 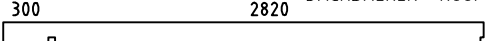 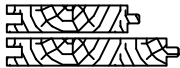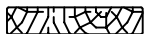Pos	Spetsifikatsioon 7021791 Garage Gettorf 70 wd	TK.	Profiil (mm)	Pikkus (mm)
PL4	COVERING MOULDING - DECKUNGSPROFIL - FIXATION POUR PROFILS DE FINITION 	1	120x18	2540
PL3	COVERING MOULDING - DECKUNGSPROFIL - FIXATION POUR PROFILS DE FINITION 	2	120x18	2015
PL6	COVERING MOULDING - DECKUNGSPROFIL - FIXATION POUR PROFILS DE FINITION 	1	70x70	2300
PL5	COVERING MOULDING - DECKUNGSPROFIL - FIXATION POUR PROFILS DE FINITION 	2	70x70	2070
EE1	TRAUFELEMENTESTÜTZEN - EAVES ELEMENT SUPPORT 	8	43x140	300
P1	PFOSTEN - POST 	1	90x90	2320
P2	PFOSTEN - POST 	1	90x90	2320
P3	PFOSTEN - POST 	2	90x90	2385
FS1	BEFESTIGUNGSLEISTE - FIXING SLAT 	4	90x18	2200
DCL1	LEISTE - STRIPS 	50	45x45	1900
RB1	DACHBALKEN - ROOF BEAM  300 2820	10	43x140	3190
RB2	DACHBALKEN - ROOF BEAM  300 5414	2	43x140	5780
R-1	DACHBRETTER - ROOF BOARDS 88mm või 114mm 	73+1 56+1	88x18 114x18	5780
GB-1	GIEBELLEISTE - GABLE MOULDING 	4	18x120	5785
EBP-1	TRAUFELEMENTEBRETTER - EAVES ELEMENTBOARDS 	4	18x120	2252
EBP-2	TRAUFELEMENTEBRETTER - EAVES ELEMENTBOARDS 	4	18x120	4164
ES-1	TRAUFENLEISTE - EAVES STRIPS 		30x40	13.0 j.m.
GS-1	GIEBELDECKLEISTE - GABLE COVER STRIPS 	2	18x70	5750
GS-2	GIEBELDECKLEISTE - GABLE COVER STRIPS 	2	18x70	3208
RCM	DACHBALKEN BEFESTIGUNGSMETALLE - ROOFBEAMS CONNECTING METAL M6 200MM 	5		
PRN	POST REGULATOR-PFOSTEN REGLER 	4		
WBM	WANDBOHLEN BEFESTIGUNG METALLE - WALLBEAMS CONNECTING METAL 	2	25X25	
DT1	DOOR ASSEMBLING PROFILE-TÜR INSTALLIERUNGSPROFIL 	2	43x70	2060
Nimi/kood 7021791 Garage Gettorf 70 wd		Kuup. 29.03.2023		Leht 11

   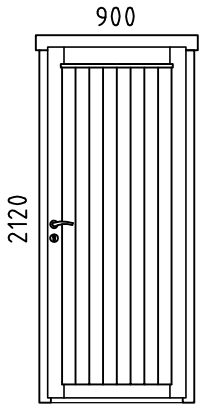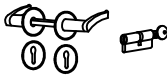Pos	Spetsifikatsioon 7021791 Garage Gettorf 70 wd	TK.	Profiil (mm)	Pikkus (mm)
SJ1 SJ2	SCREW JOINT-GEWINDESTANGE-STELSCHROEF 	2 2	ØM10	2620 2730
HS1	SCHRAUBEN FÜR WANDBOHLN BEFESTIGUNG METALLESREW - FOR WALLBEAMS CONNECTING METAL WCM 	8	Ø3.5X35	
HS	SCHRAUBEN FÜR TRAFENLEISTE - SCREWS FOR EAVES STRIPS ES 	28	Ø4.5X45	
HS	SCHRAUBEN FÜR GIEBELDECKLEISTEN - SCREWS FOR GABLE COVER STRIPS GS 	36	Ø4.5X45	
HS	SCHRAUBEN FÜR GIEBELDECKLEISTEN - SCREWS FOR DCL, PL3, PL4 	255	Ø4.5X50	
HS	SCHRAUBEN FÜR TRAUFELEMENTE - SCREWS FOR EAVES ELEMENT G 	64	Ø4.5X50	
HS	SCHRAUBEN FÜR REGULIERUNGSSCHRAUBE FÜR PFOSTEN - SCREWS FOR POST... PR 	32	Ø4.5X50	
HS	SCHRAUBEN FÜR DACHBALKEN - SCREWS FOR ROOF BEAM RB2 	16	Ø4.5X70	
HS	SCHRAUBEN FÜR PFOSTEN - SCREWS FOR POST P 	8	Ø4.5X70	
HS	SCHRAUBEN FÜR PFOSTEN - SCREWS FOR POST PL1, PL2 	55	Ø4.5X80	
HS	SCHRAUBEN FÜR 1. BOHLENREIHE - SCREWS FOR 1. WALL BEAM 	11	Ø5.0X120	
HS	SCHRAUBEN FÜR FUNDAMENTHOLZ (IMM) - SCREWS FOR FOUNDATION BEAM (IMM) FB, PL5, PL6 	30	Ø5.0X120	
HS	SCHRAUBEN FÜR BLENDESTÜTZEN - SCREWS FOR PARAPET SUPPORT EE 	16	Ø6X160	
HS	SCHRAUBEN FÜR DACHBALKEN - SCREWS FOR ROOF BEAM RB 	26	Ø6X160	
HS HS	SCHRAUBEN FÜR SICHTSCHUTZZAUN - SCREWS FOR LATTICE FS1 SCHRAUBEN - SCREWS FOR-FÜR PRN 	12 32	Ø6X50 Ø6x45	
NF	NÄGEL FÜR DACHBRETT - NAILS FOR ROOF BOARDS R 	784	Ø2.5X60	
KL	DICHTSCHEIBE FÜR SICHTSCHUTZZAUN - WASHER FOR LATTICE FS1 	12		
	TÜR - DOOR, AST PRE  900 2120 DIN RECHTS/RIGHT HANDED 	1 1	900x2120	
✂	BITTE SELBER ANPASSEN (FALLS NÖTIG)! - CUT INTO LENGTH ON SITE (IF NEEDED)!			

