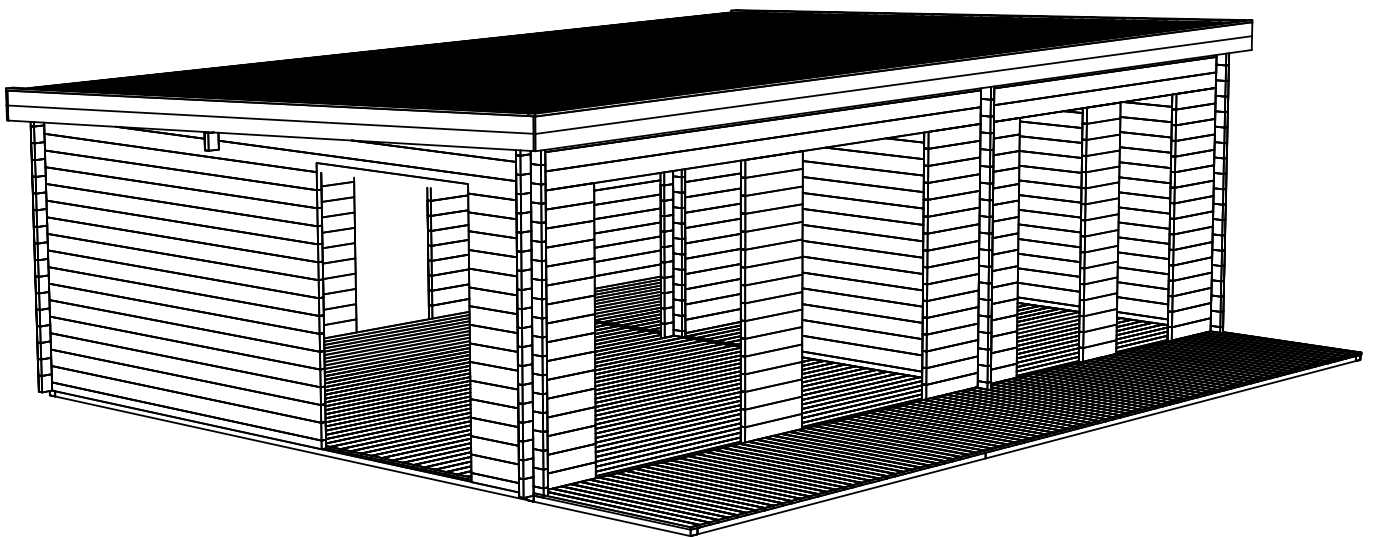
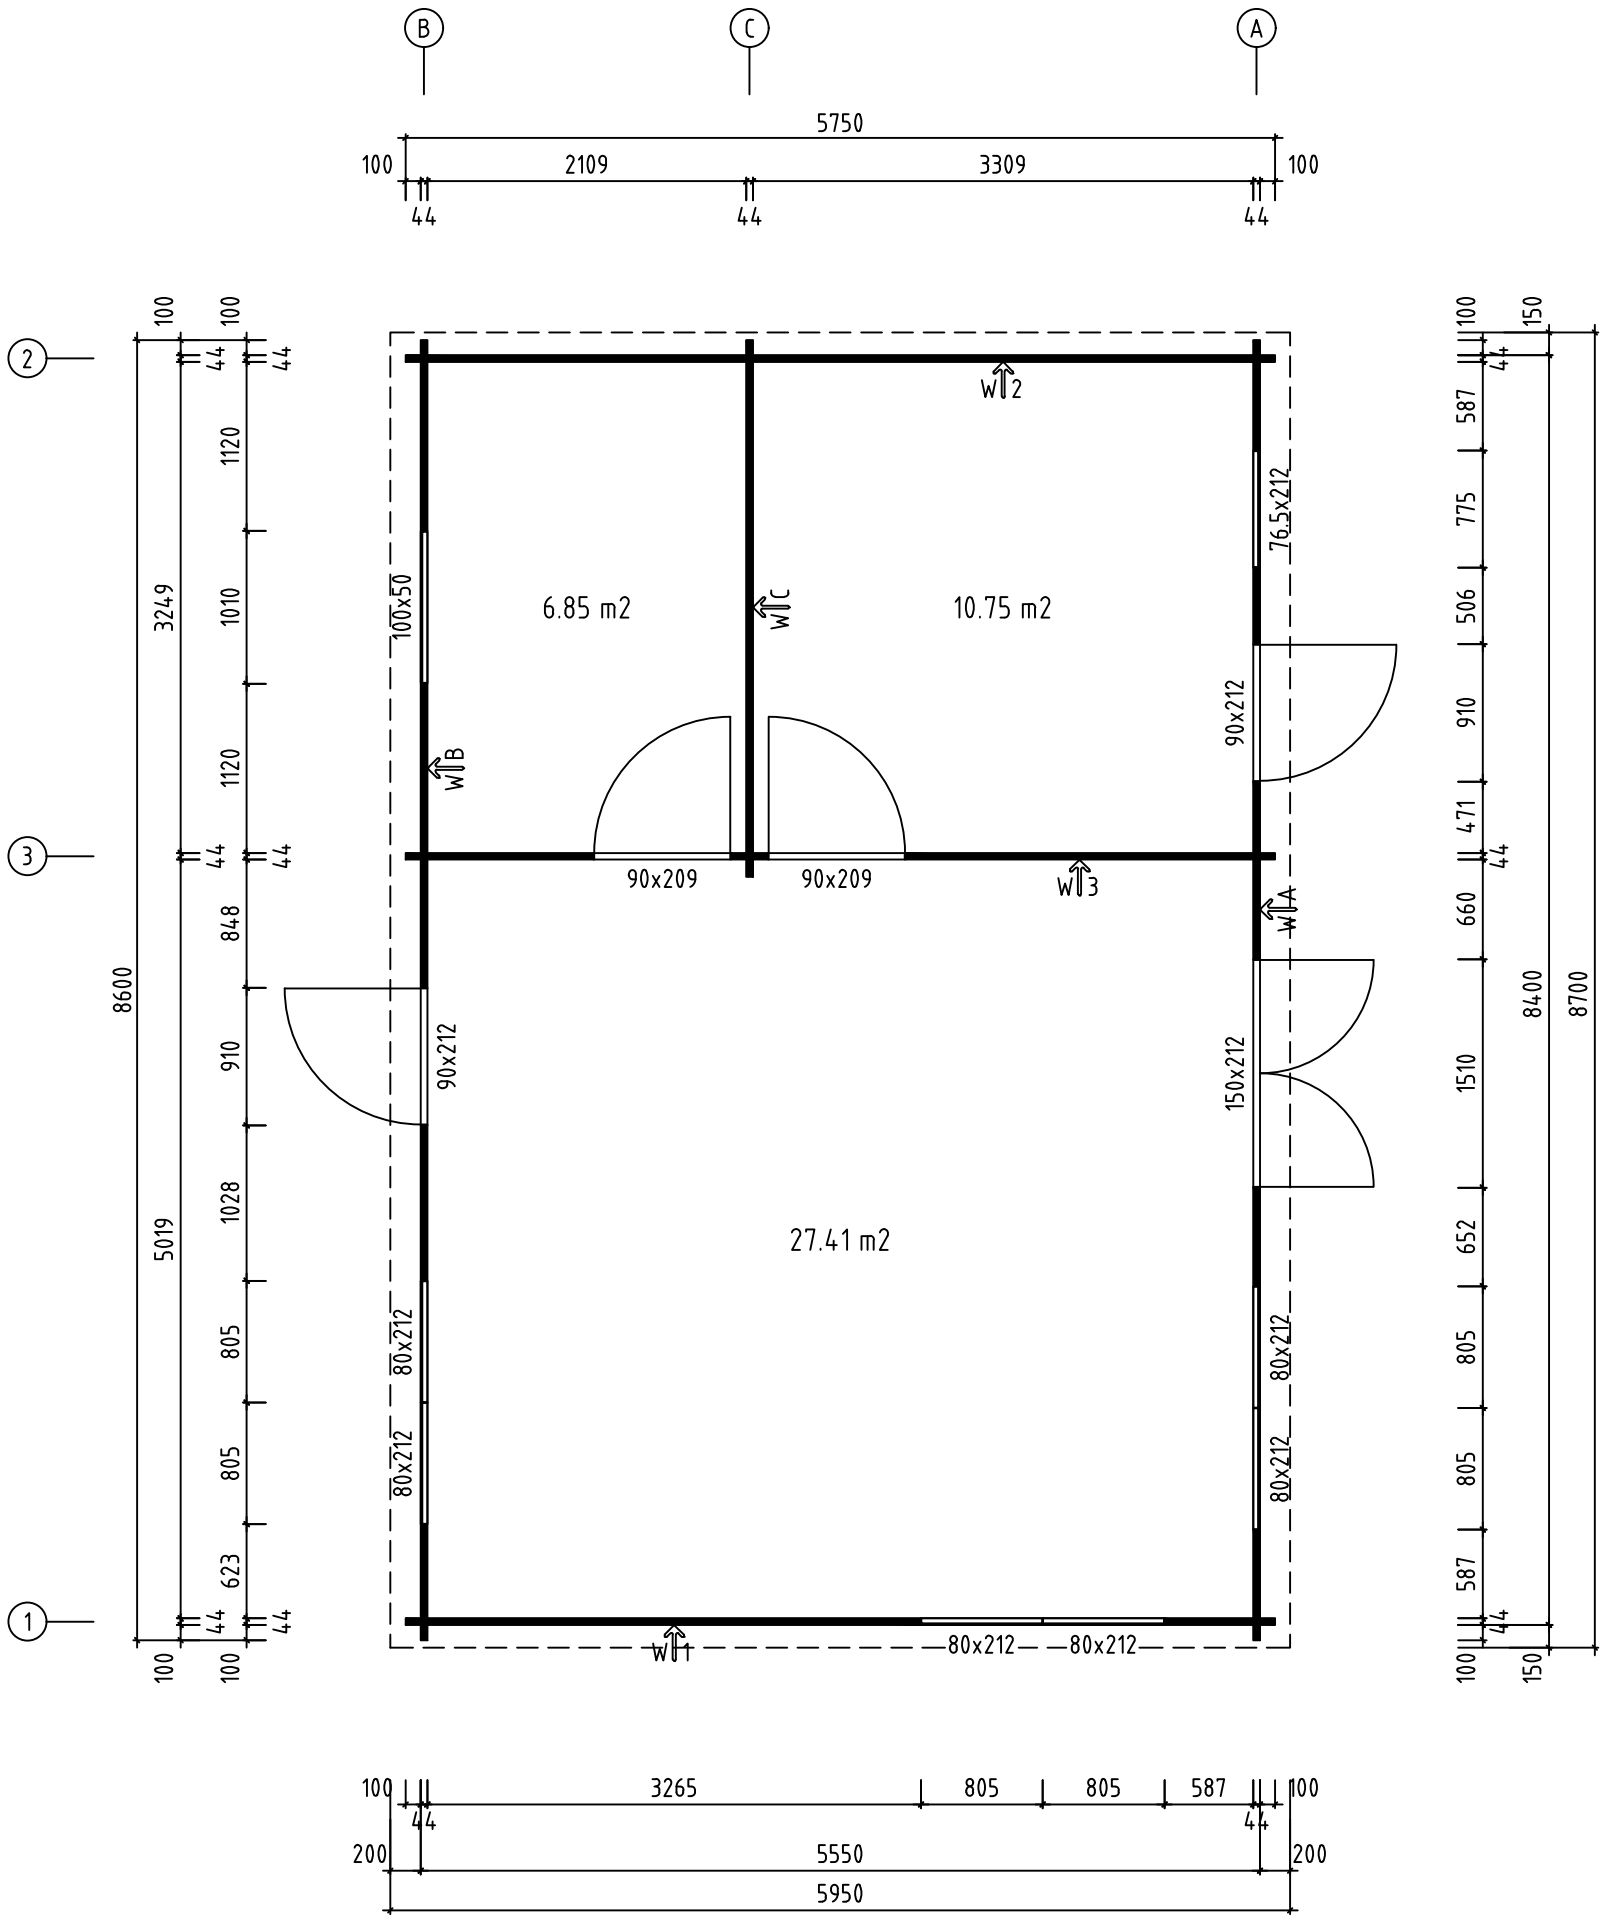
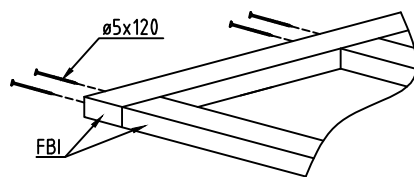
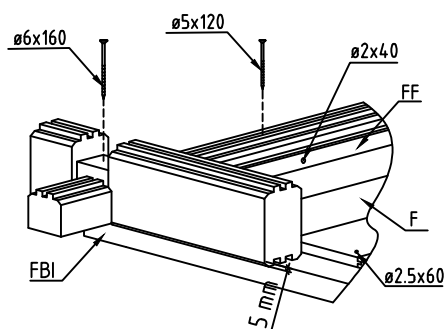
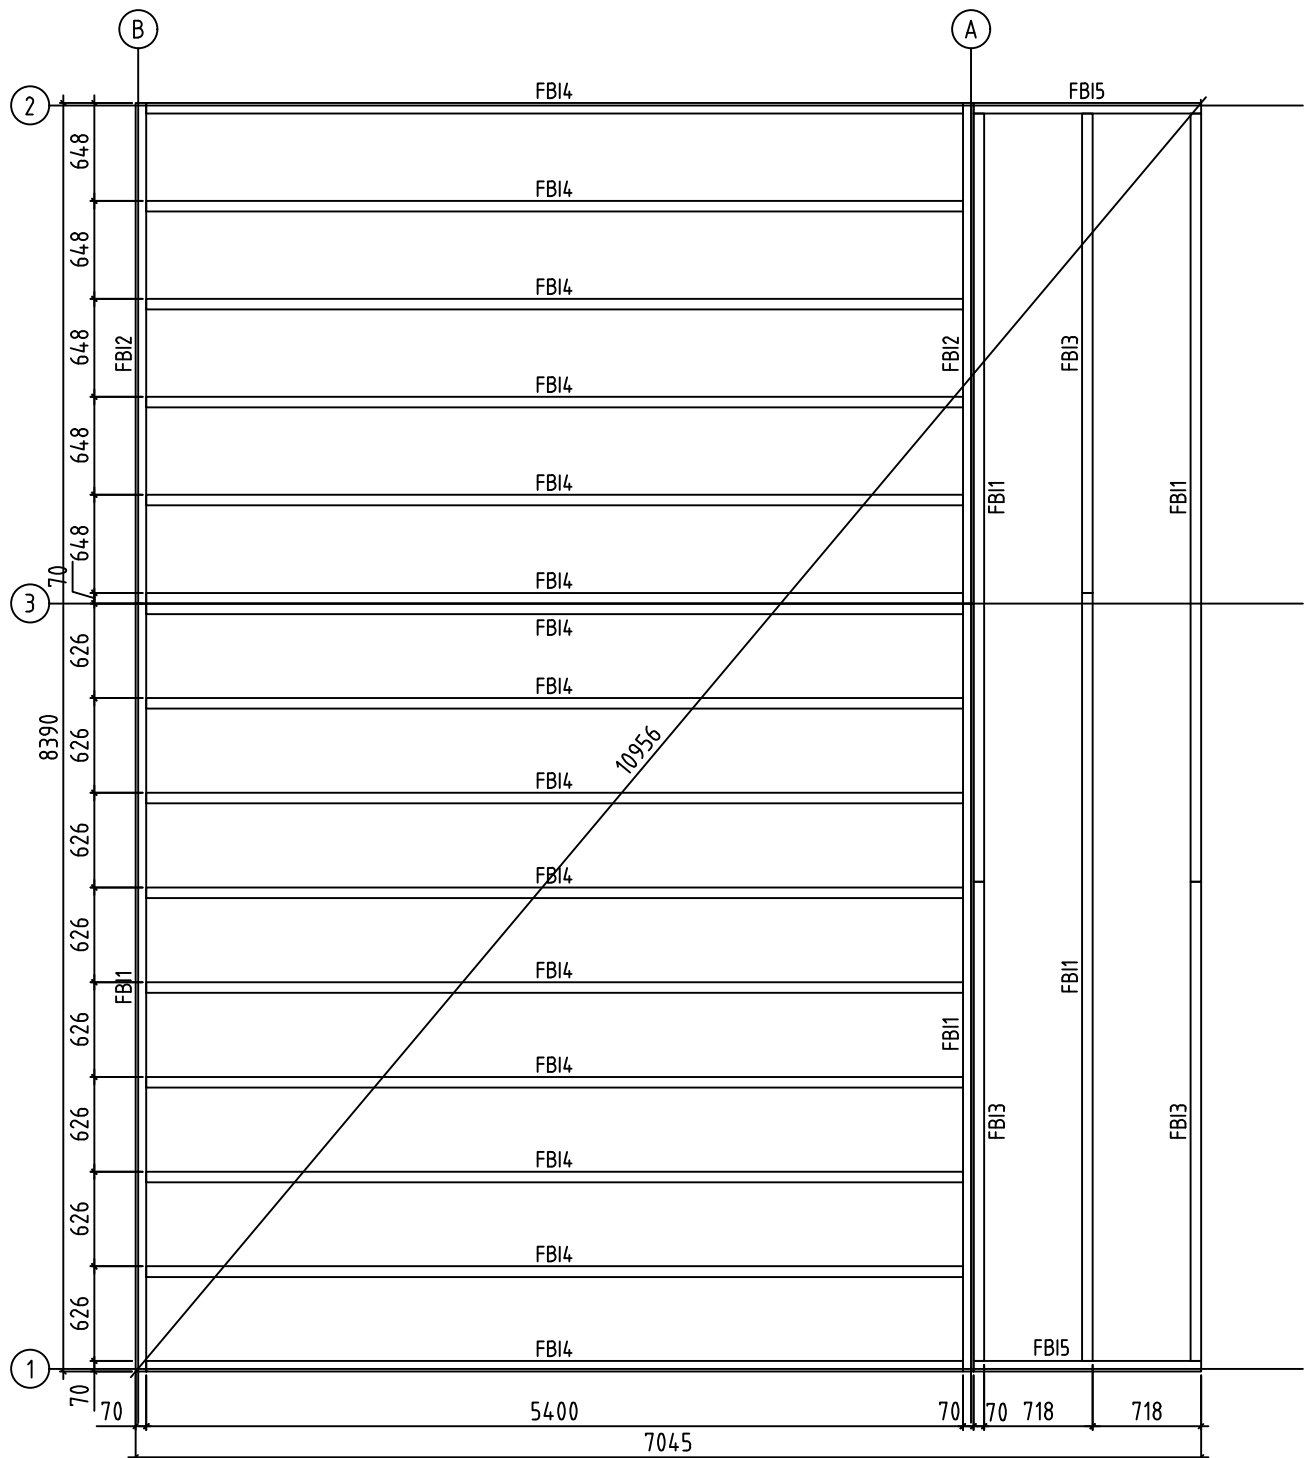




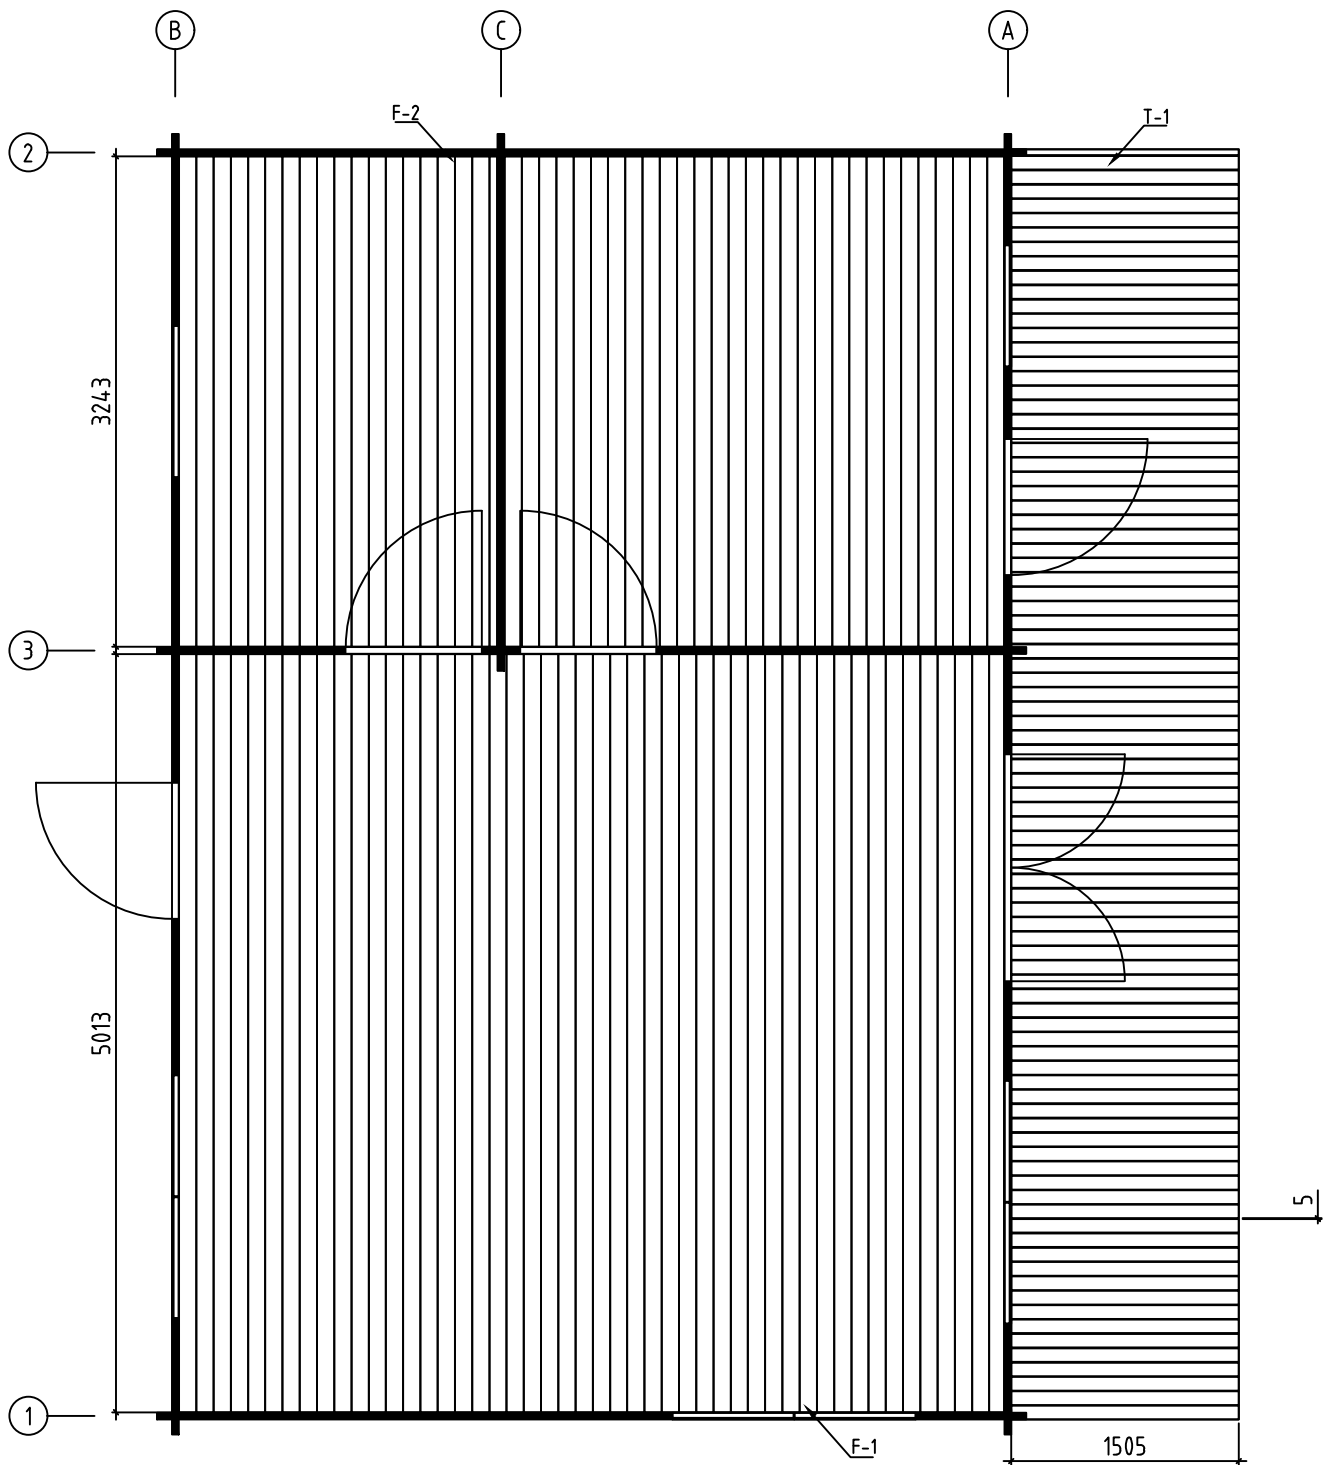
Name-Name-Nom 4422421		Page-Seite-Page 1
View-Aussicht-Vue 3D		Scale-Maßstab-Echelle 1:50
Material-Material-Matériel 70x135		Date-Datum-Date 08.04.2021
Drafter-Zeichner-Rédacteur EJ	File	



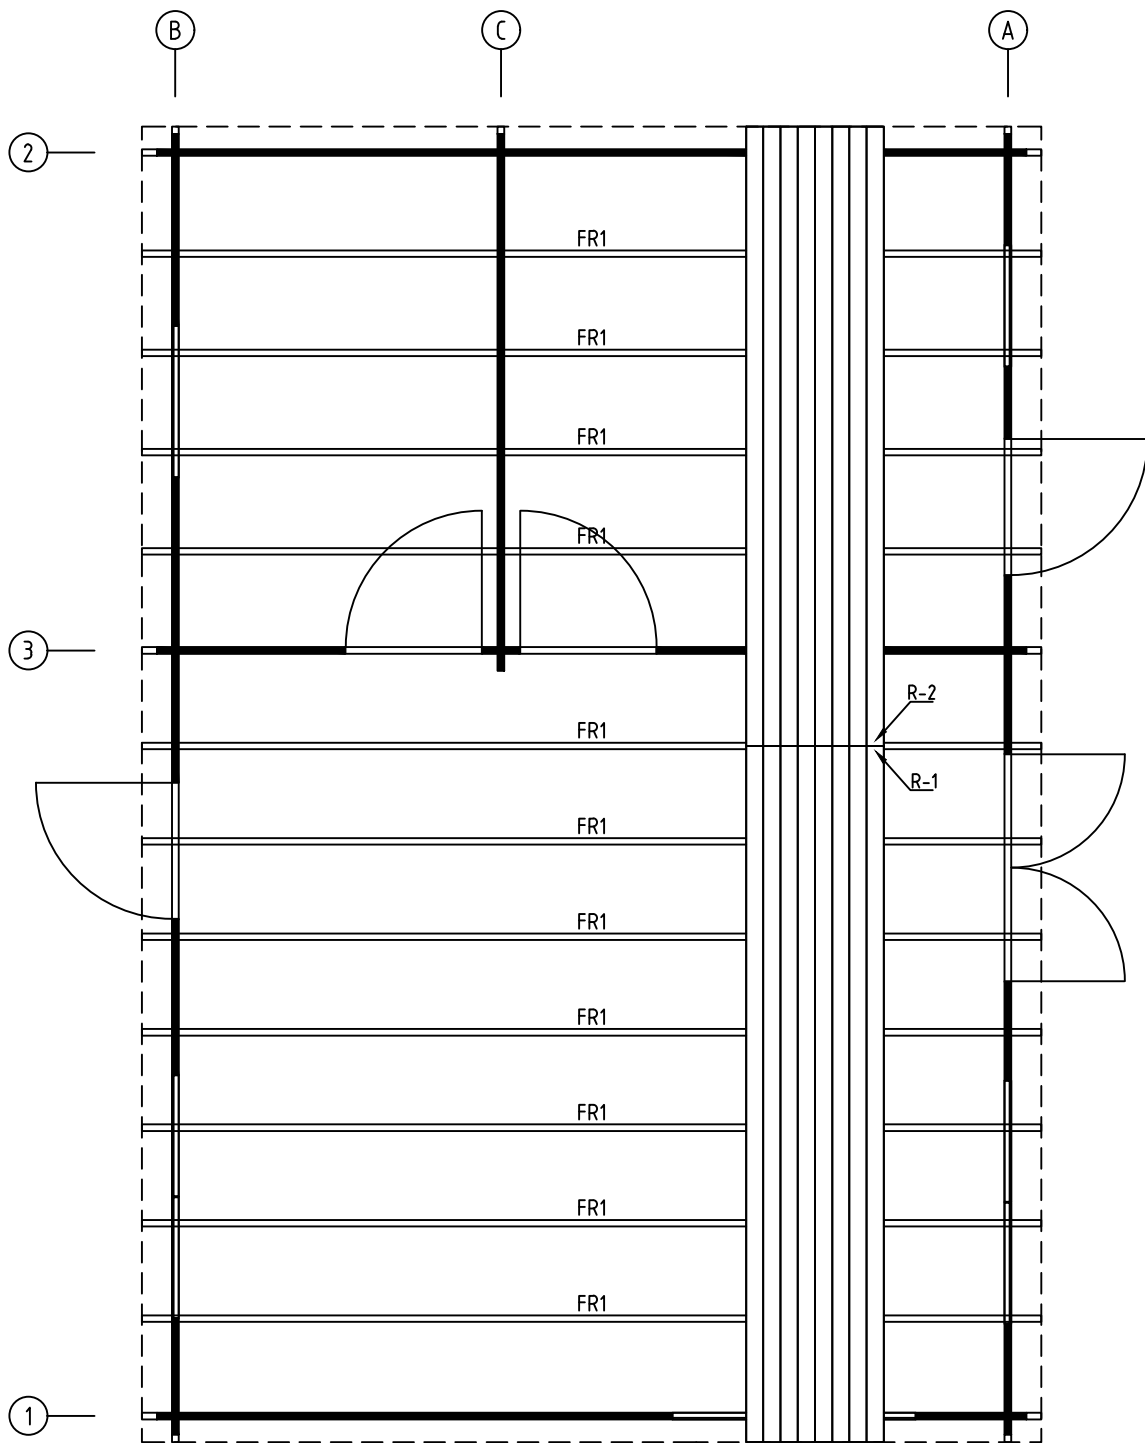
Name-Name-Nom 4 4 224 21		Page-Seite-Page 2
View-Aussicht-Vue GROUNDPLAN - GRUNDPLAN - PLAN DE MASSE		Scale-Maßstab-Echelle 1:50
Material-Material-Matériel 70x135		Date-Datum-Date 08.04.2021
Drafter-Zeichner-Rédacteur EJ	File	



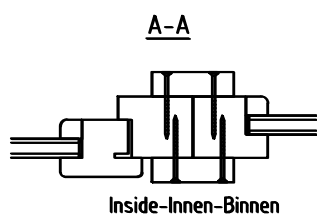
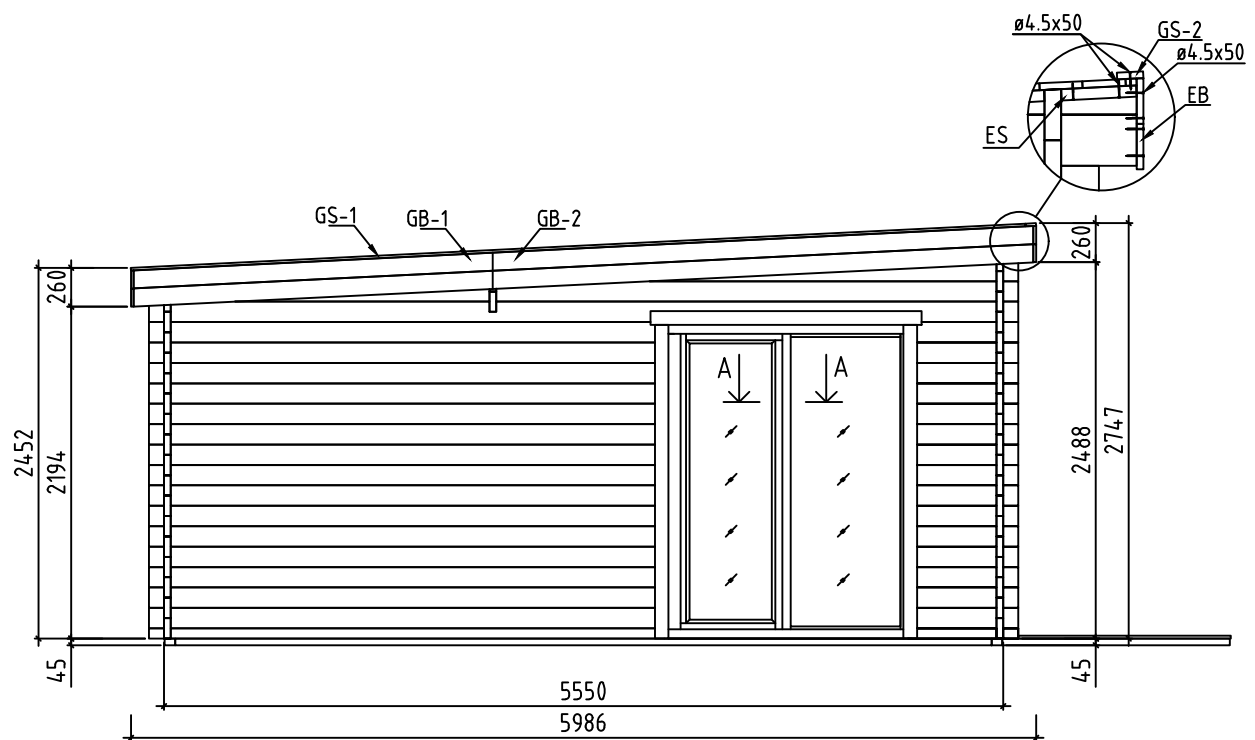
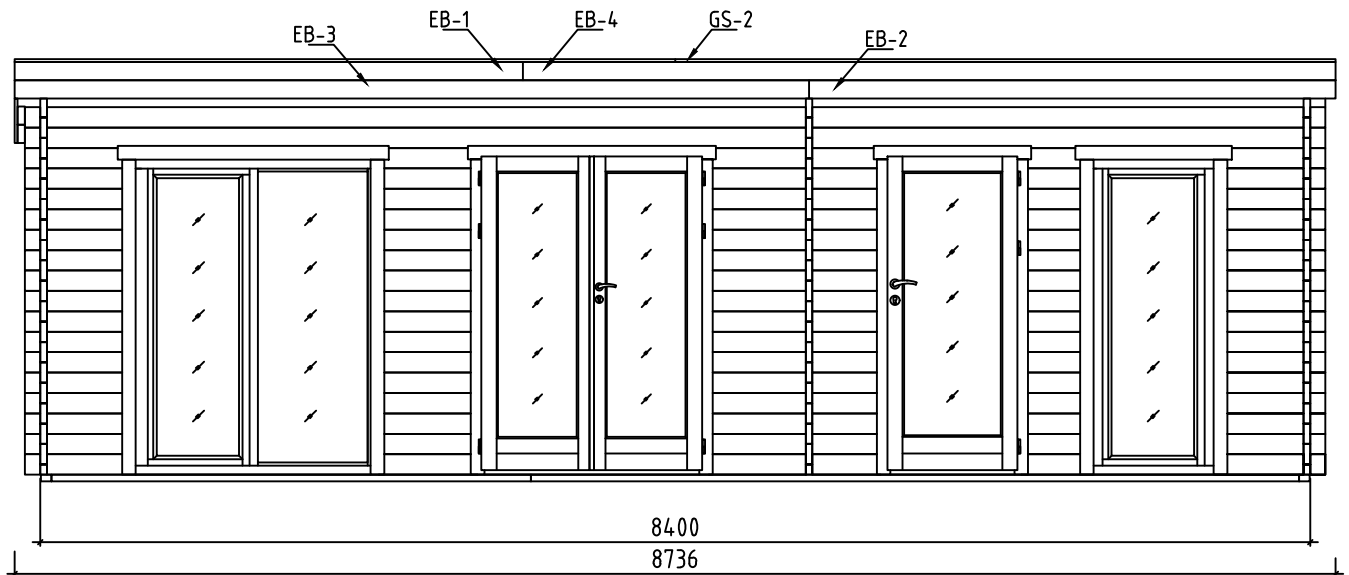
Name-Name-Nom	4422421	Page-Seite-Page	3
View-Aussicht-Vue	FOUNDATION - FUNDAMENT - FONDATION	Scale-Maßstab-Echelle	1:50
Material-Material-Matériau	70x135	Date-Datum-Date	08.04.2021
Drafter-Zeichner-Rédacteur	EJ	File	



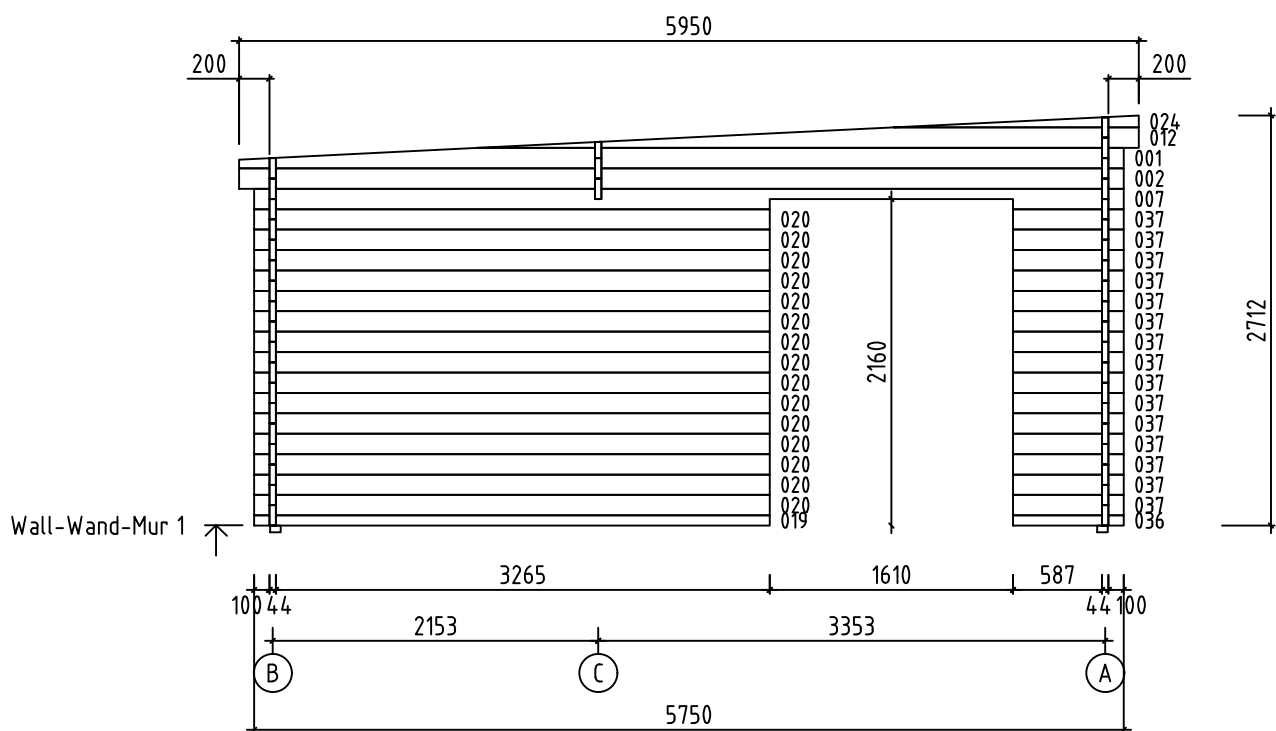
Name-Name-Nom	4422421	Page-Seite-Page	4
View-Aussicht-Vue	FLOOR BOARDS-FUSSBODENBRETTER-LAME DE PLANCHER	Scale-Maßstab-Echelle	
Material-Material-Matériau	70x135	Date-Datum-Date	08.04.2021
Drafter-Zeichner-Rédacteur	EJ	File	



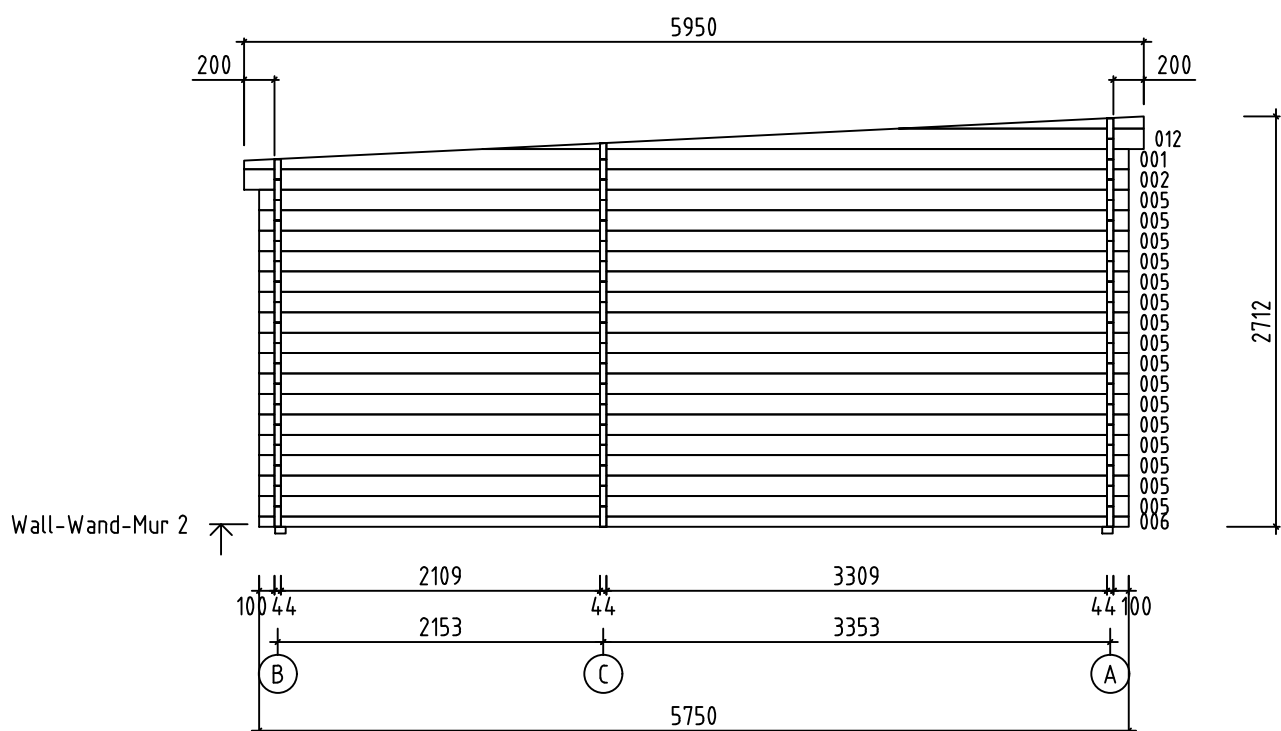
Name-Name-Nom	4422421	Page-Seite-Page	5
View-Aussicht-Vue	RAFTERS PLAN - DACHSPARREN - PLAN DE CHEVRON	Scale-Maßstab-Echelle	
Material-Material-Matériau	70x135	Date-Datum-Date	08.04.2021
Drafter-Zeichner-Rédacteur	EJ	File	



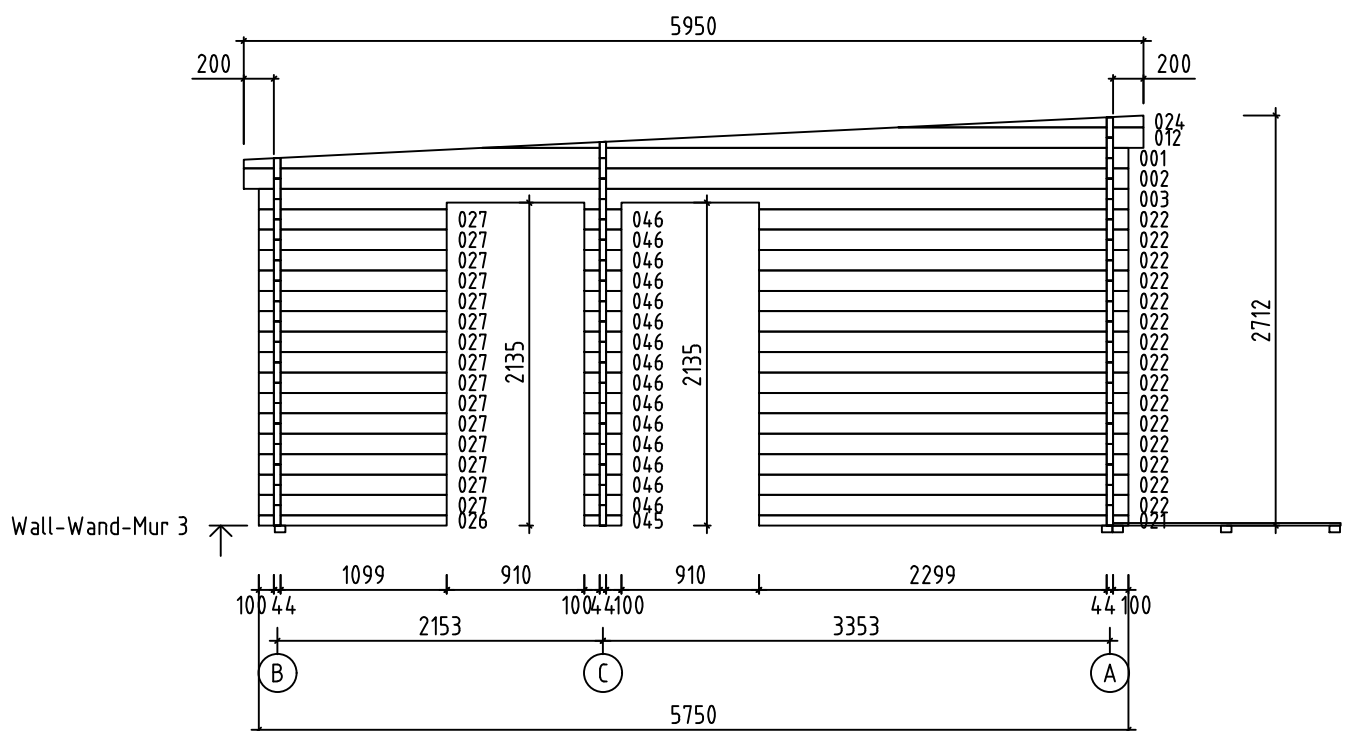
Name-Name-Nom	4422421	Page-Seite-Page	6
View-Aussicht-Vue	VIEWS-ANSICHTEN-VUE DES MURS	Scale-Maßstab-Echelle	1:50
Material-Material-Matériel	70x135	Date-Datum-Date	08.04.2021
Drafter-Zeichner-Rédacteur	EJ	File	



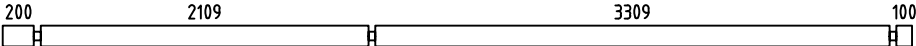
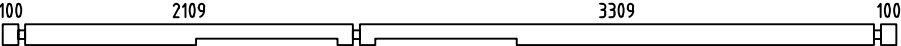
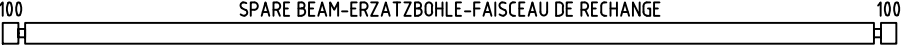
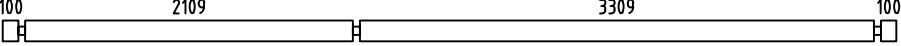
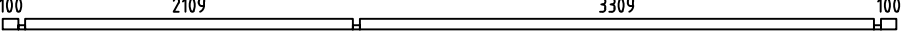
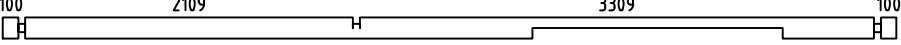
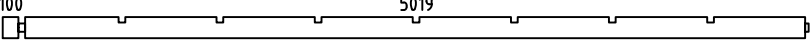
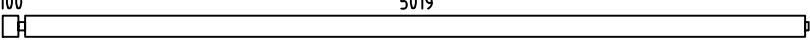
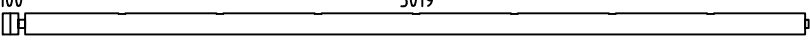
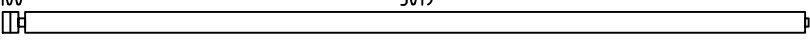
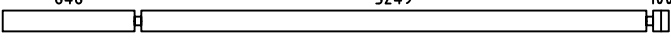
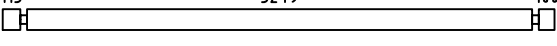
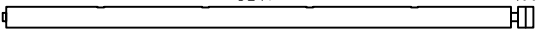
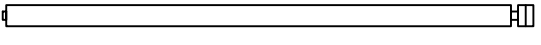
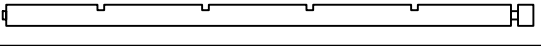
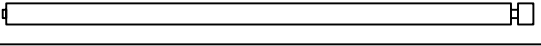
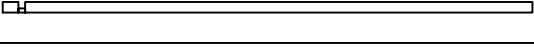
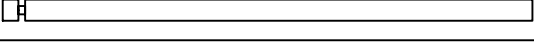
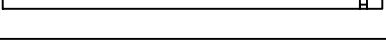
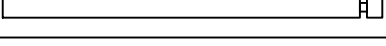
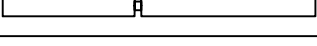
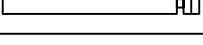
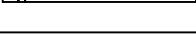
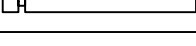
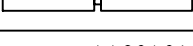
Name-Name-Nom	4422421	Page-Seite-Page	10
View-Aussicht-Vue	Wall-Wand-Mur 1	Scale-Maßstab-Echelle	1:50
Material-Material-Matériau	4.4 x 13.5	Date-Datum-Date	08.04.2021
Drafter-Zeichner-Rédacteur	EJ	File	

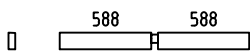
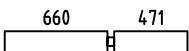
 
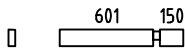
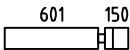
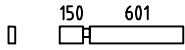
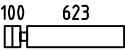
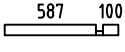
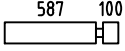
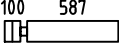
 
 
 
 
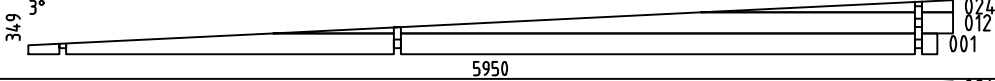
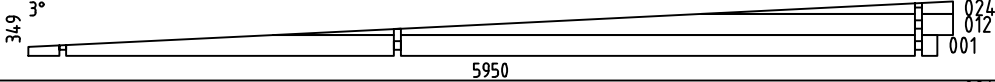
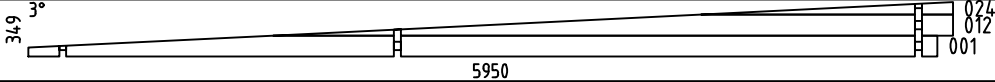
 
 
 
 


 
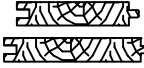
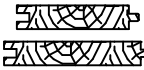
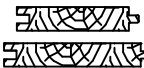
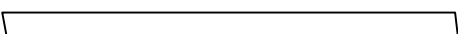
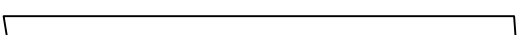
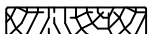
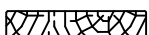
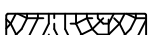
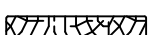
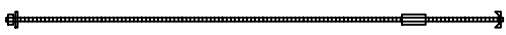
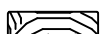
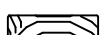
Name-Name-Nom 4422421	Page-Seite-Page 11
View-Aussicht-Vue Wall-Wand-Mur 2	Scale-Maßstab-Echelle 1:50
Material-Material-Matériau 4.4x13.5	Date-Datum-Date 08.04.2021
Drafter-Zeichner-Rédacteur FJ	File

 
 
 
 
 
 
 
 
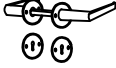
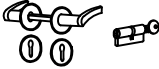
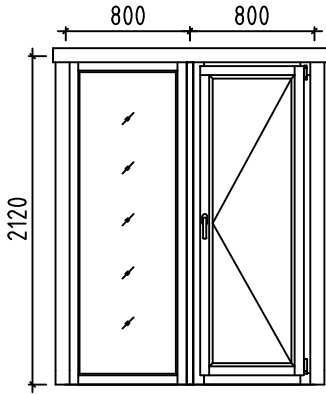
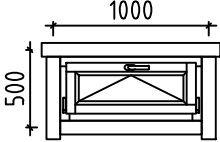


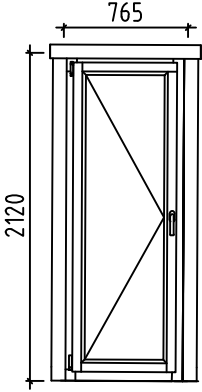
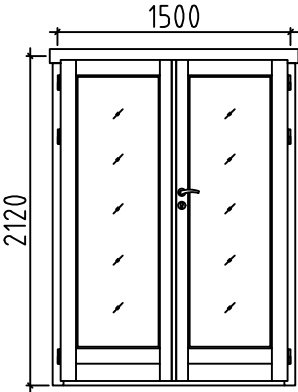
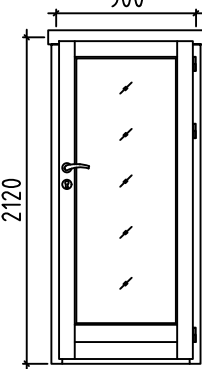
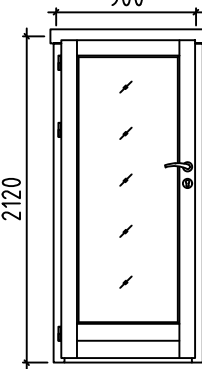
Name-Name-Nom	4422421	Page-Seite-Page	12
View-Aussicht-Vue	Wall-Wand-Mur 3	Scale-Maßstab-Echelle	1:50
Material-Material-Matériau	4.4 x 13.5	Date-Datum-Date	08.04.2021
Drafter-Zeichner-Rédacteur	EJ	File	

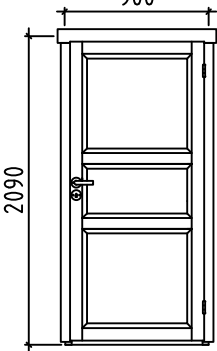
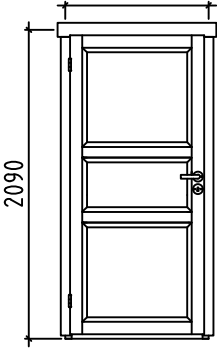
Pos	4422421 Piese list - Stückliste - Liste des pieces	Q.	P (mm)	L (mm)
002		3	44x135	5850
003		1	44x135	5750
004		1	44x135	5750
005		16	44x135	5750
006		1	44x68	5750
007		1	44x135	5750
008		1	44x135	5185
009		1	44x135	5185
010		2	44x135	5185
011		2	44x135	5185
013		12	44x135	4285
014		16	44x135	3550
015		2	44x135	3415
016		2	44x135	3415
017		1	44x135	3415
018		1	44x135	3415
019		1	44x68	3409
020		15	44x135	3409
021		1	44x68	2443
022		15	44x135	2443
023		4	44x135	2012
025		4	44x135	1263
026		1	44x68	1243
027		15	44x135	1243
028		2	44x135	1219
Name-Name-Nom 4422421		Date-Datum-Date 08.04.2021		Page-Seite-Page 1/6

Pos	4422421 Piece list - Stückliste - Liste des pieces	Q.	P (mm)	L (mm)
029		1	44x108	1219
030		16	44x135	1175
031		16	44x135	1028
032		1	44x108	795
033		4	44x135	795
034		1	44x108	795
035		16	44x135	767
036		1	44x68	731
037		15	44x135	731
038		32	44x135	731
039		16	44x135	652
040		6	44x135	629
041		3	44x108	629
042		6	44x108	588
043		12	44x135	588
044		16	44x135	506
045		1	44x68	244
046		15	44x135	244
W1-1		1		
W2-1		1		
W3-1		1		
FBI4	FOUNDATION - FUNDAMENT - FONDATION (IMM) 	15	70x45	5400
FBI1	FOUNDATION - FUNDAMENT - FONDATION (IMM) 	5	70x45	5080
FBI2	FOUNDATION - FUNDAMENT - FONDATION (IMM) 	2	70x45	3310
FBI3	FOUNDATION - FUNDAMENT - FONDATION (IMM) 	3	70x45	3170
Name-Name-Nom 4422421		Date-Datum-Date 08.04.2021	Page-Seite-Page 2/6	

Pos	4422421 Piece list - Stückliste - Liste des pieces		Q.	P (mm)	L (mm)
FBI5	FOUNDATION - FUNDAMENT - FONDATION (IMM) 		2	70x45	1505
FR1	RAFTER - DACHSPARREN - CHEVRON 		11	43x140	5964
F-1	FLOOR BOARDS-FUSSBODENBRETTER-LAME DE PLANCHER	 or-oder-ou	62+1 48+1	88x18 114x18	5013
F-2	FLOOR BOARDS-FUSSBODENBRETTER-LAME DE PLANCHER	 or-oder-ou	62+1 48+1	88x18 114x18	3243
R-1	ROOF BOARDS - DACHBRETTER - VOLIGES	 or-oder-ou	68+1 53+1	88x18 114x18	4604
R-2	ROOF BOARDS - DACHBRETTER - VOLIGES	 or-oder-ou	68+1 53+1	88x18 114x18	4096
T-1	TERRACE BOARDS - TERRASSENBRETTER - PLANCHER DE TERRASSE		89+1	90x18	1505
FF-1	FLOOR FILLET-FUSSBODENLEISTE - CORNIERE DE FINITION DU PLANCHER			18x35	47 m.
GB-1	GABLE MOULDING - GIEBELLEISTE - PLANCHE DE RIVE		4	18x120	2384
GB-2	GABLE MOULDING - GIEBELLEISTE - PLANCHE DE RIVE		4	18x120	3585
EB-1	EAVES BOARD - TRAUFBRETT - BANDEAU DE TOIT		4	18x120	3360
EB-2	EAVES BOARD - TRAUFBRETT - BANDEAU DE TOIT		4	18x120	3484
EB-3	EAVES BOARD - TRAUFBRETT - BANDEAU DE TOIT		4	18x120	5254
EB-4	EAVES BOARD - TRAUFBRETT - BANDEAU DE TOIT		4	18x120	5378
ES-1	ROOF EDGE REINFORCEMENT - DACHRANDVERSTÄRKUNG - CORNIERE DE RENFORT DE BORD DE TOIT		4	30x40	198
ES-2	ROOF EDGE REINFORCEMENT - DACHRANDVERSTÄRKUNG - CORNIERE DE RENFORT DE BORD DE TOIT		2	30x40	2110
ES-3	ROOF EDGE REINFORCEMENT - DACHRANDVERSTÄRKUNG - CORNIERE DE RENFORT DE BORD DE TOIT		2	30x40	3310
SJ-1	TREADED ROD M10 - GEWINDESTANGE M10 TIGE FILETÉE M10		2		2455
SJ-2	TREADED ROD M10 - GEWINDESTANGE M10 TIGE FILETÉE M10		2		2730
GS-1	ROOFING FELT FILLET - DACHPAPPENLEISTE - BAGUETTE DE FIXATION DU FEUTRE BITUMEUX		4	18x70	2961
GS-2	ROOFING FELT FILLET - DACHPAPPENLEISTE - BAGUETTE DE FIXATION DU FEUTRE BITUMEUX		2	18x70	4369
AMV	WINDOW HANDLE FITTINGS-FENSTERGRIFF - POIGNÉE D'OUVERTURE DE FENETRE		5		
HS1	SCREW FOR WALLBEAMS CONNECTING METAL - SCHRAUBE FÜR WANDBOHLN BEFESTIGUNG METALLE -VIS POUR PATTE D'ASSEMBLAGE		24	ø3.5x35	
HS	SCREW FOR GABLE MOULDING (GB) - SCHRAUBEN FÜR GIEBELLEISTE (GB) - VIS DE FIXATION POUR PLANCHE DE RIVE (GB)		44	ø4.5x50	
HS	SCREW FOR EAVES BOARDS (EB) - SCHRAUBEN FÜR TRAUFBRETTER (EB) - VIS DE FIXATION POUR BANDEAU DE TOIT (EB)		272	ø4.5x50	
Name-Name-Nom 4422421		Date-Datum-Date 08.04.2021	Page-Seite-Page 3/6		

Pos	4422421 Piece list - Stückliste - Liste des pieces	Q.	P (mm)	L (mm)
HS	SCREW FOR ROOF EDGE REINFORCEMENT (ES) - SCHRAUBEN FÜR DACHRANDVERSTÄRKUNG (ES) - VIS POUR RENFORT DE BORD DE TOIT (ES) 	34	ø4.5x50	
HS	SCREW FOR ROOFING FELT FILLET (GS) - SCHRAUBEN FÜR DACHPAPPEN-LEISTE (GS) - VIS POUR BAGUETTE FIXATION FEUTRE BITUMEUX (GS) 	34	ø4.5x50	
HS	SCREW FOR 1. WALL BEAM - SCHRAUBE FÜR 1. BOHLENREIHE - VIS DE FIXATION DES FONDATIONS 	20	ø5x120	
HS	SCREW FOR FUNDAMENT (FBI) - SCHRAUBEN ZUR BEFESTIGUNG FUNDAMENT (FBI) - VIS POUR FONDATION (FBI) 	82	ø5x120	
HS	SCREW FOR GABLE - SCHRAUBEN FÜR GIEBEL - VIS POUR FIXATION DES PIGNONS 	6	ø5x120	
HS	SCREW FOR 1. WALL BEAM - SCHRAUBE FÜR 1. BOHLENREIHE - VIS DE FIXATION DES FONDATIONS 	8	ø6x160	
HS	SCREW FOR RAFTER (FR) - SCHRAUBEN ZUR BEFESTIGUNG DACHSPARREN (FR) - VIS POUR CHEVRON (FR) 	33	ø6x180	
HB	HAMMER BLOCK - SCHLAGHOLZ - CALLE DE FRAPPE 	2		
NF	ZN NAIL FOR ROOF - ZN NÄGEL FÜR DACHBRETTER - POINTE POUR TOIT 	1050	ø2.5x60	
NF	ZN NAIL FOR FLOOR - ZN NÄGEL FÜR FUSSBODENBRETTER - CLOUS POUR PLANCHER 	960	ø2.5x60	
NF	NAIL FOR TERRACE - NÄGEL FÜR TERRASSENBRETTER - POINTE POUR PLANCHER DE TERRASSE 	550	ø2.5x60	
NF	ZN NAIL FOR FLOOR FILLETS - ZN NÄGEL FÜR FUSSBODENLEISTEN - POINTE POUR PANNEAUX DE PLANCHER 	95	ø2x40	
WB25	WALLBEAMS CONNECTING METAL - WANDBOHLEN BEFESTIGUNG METALLE -PATTE D'ASSEMBLAGE 	6	25x25	
UMV	DOOR HANDLE FITTINGS (AST) - TÜRGRIFF (AST) - SET DE GARNITURES DE SERRURE DE PORTE (AST) 	2		
UMV	DOOR HANDLE FITTINGS (PRE) - TÜRGRIFF (PRE) - SET DE GARNITURES DE SERRURE DE PORTE (PRE) 	3		
UH	MALE BOLT HINGE FOR DOOR - TÜRRIEGEL - PARTIE MALE DE CHARNIERE DE PORTE 	6		
	WINDOW-FENSTER-FENETRE, AST PRE 	R	2+1	1600x2120
	WINDOW-FENSTER-FENETRE, AST PRE 	U	1	1000x500
Name-Name-Nom 4422421		Date-Datum-Date 08.04.2021		Page-Seite-Page 4/6

Pos	4422421 Piece list - Stückliste - Liste des pieces	Q.	P (mm)	L (mm)
	WINDOW-FENSTER-FENETRE, AST PRE L 1 765x2120 			
	DOOR-TÜR-PORTE, AST PRE R 1 1500x2120 			
	DOOR-TÜR-PORTE, AST PRE R 1 900x2120 			
	DOOR-TÜR-PORTE, AST PRE L 1 900x2120 			
Name-Name-Nom 4422421		Date-Datum-Date 08.04.2021		Page-Seite-Page 5/6

Pos	4422421 Piece list - Stückliste - Liste des pieces	Q.	P (mm)	L (mm)
	DOOR-TÜR-PORTE; AST R 1 900x2090 			
	DOOR-TÜR-PORTE; AST L 1 900x2090 			
Name-Name-Nom 4422421		Date-Datum-Date 08.04.2021		Page-Seite-Page 6/6