






Name	4404830	Seite/Page	1
Zeichnung/Drawing	3D	Maßstab/Scale	
Profil/Profile	44x135	Datum/Date	24.08.2023
Zeichner/Drafter	SRM	File	4404830_3D.dwg

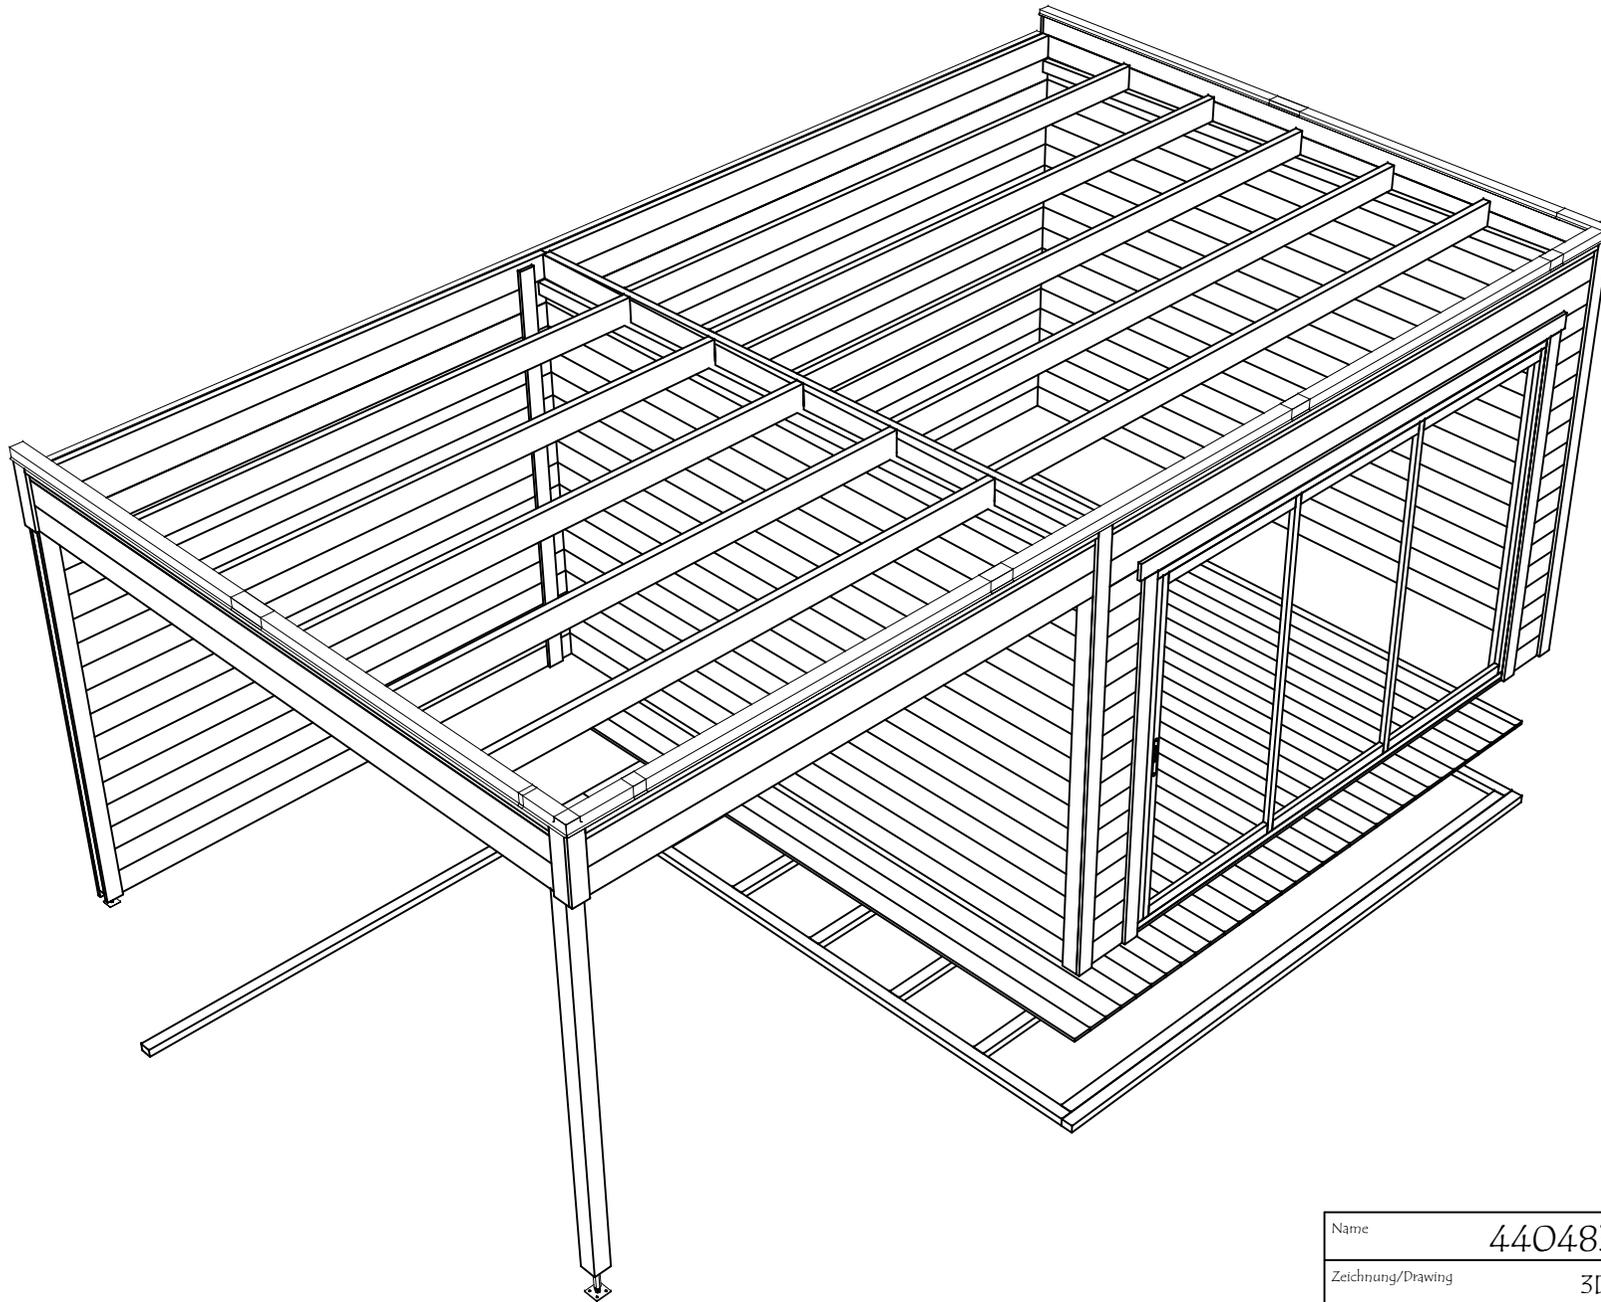

Name	4404830	Seite/Page	2
Zeichnung/Drawing	3D	Maßstab/Scale	
Profil/Profile	44x135	Datum/Date	24.08.2023
Zeichner/Drafter	SRM	File	4404830_3D.dwg

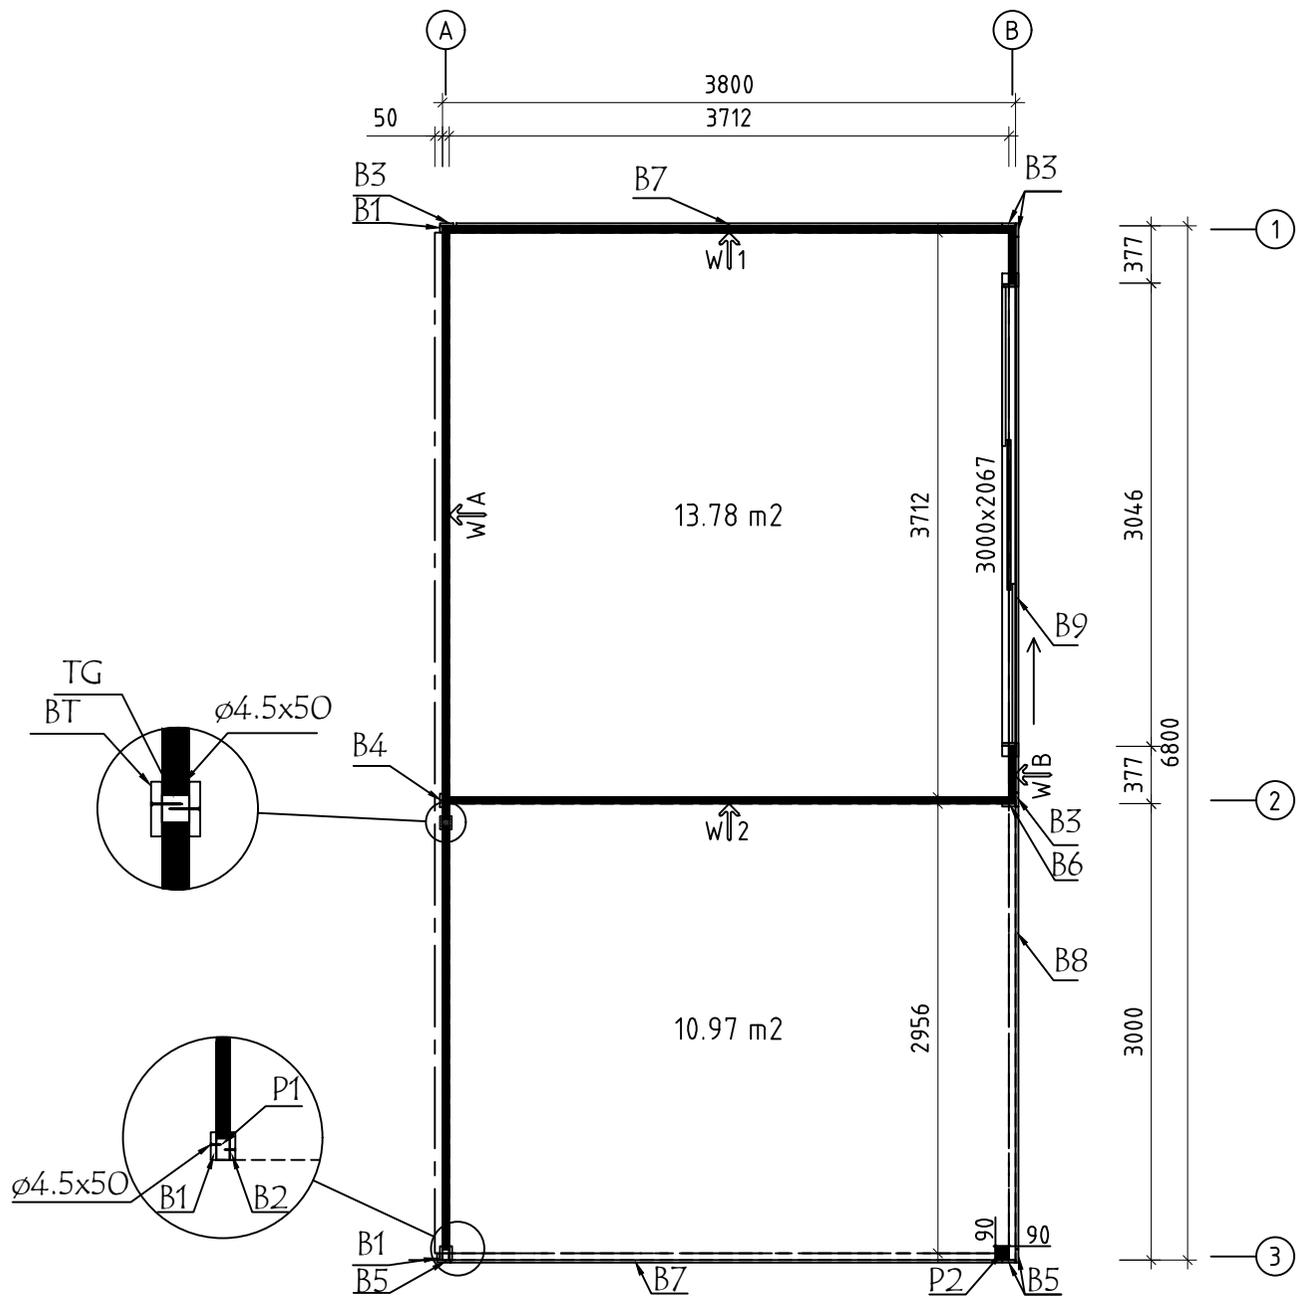

Model	4404830	Seite/Page	3
Zeichnung/Drawing	GRUNDPLAN - GRUNDPLAN	Maßstab/Scale	1:50
Profil/Profile	44x135	Datum/Date	24.08.2023
Zeichner/Drafter	SRM	File	4404830.dwg

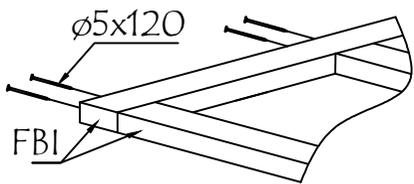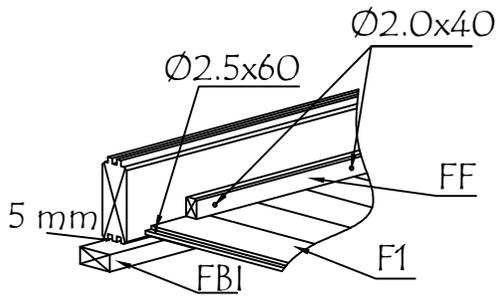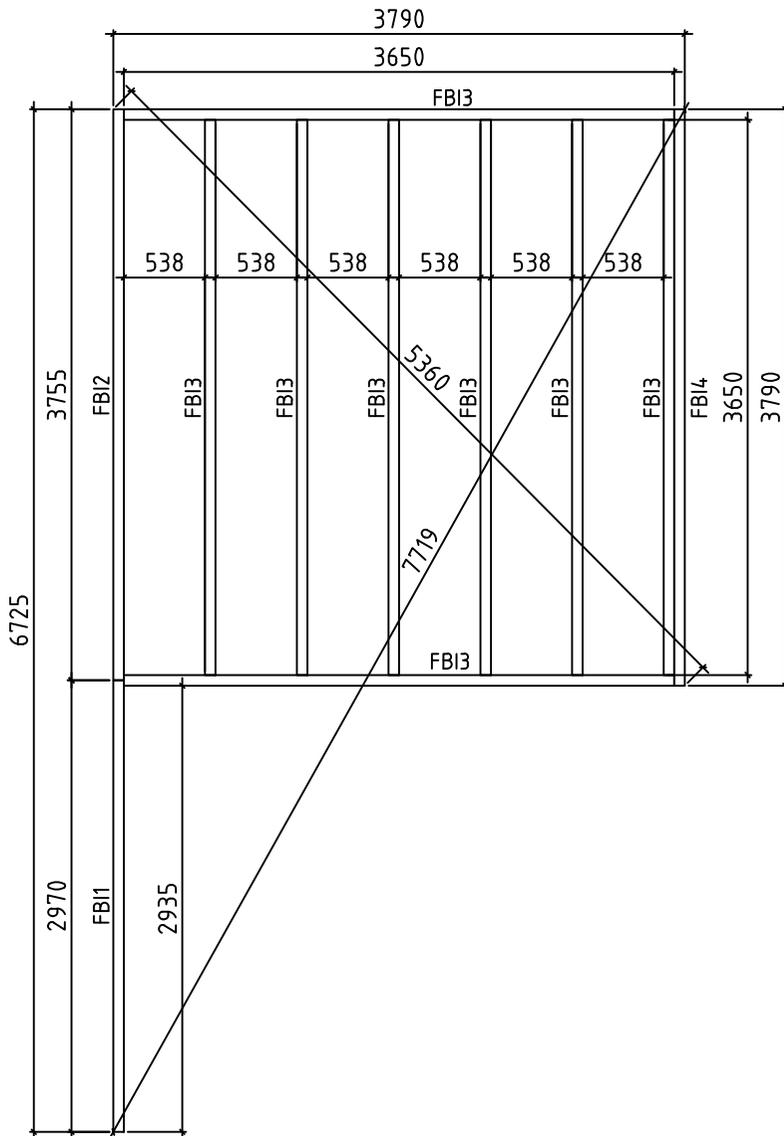

Model	4404830	Seite/Page	4
Zeichnung/Drawing	FUNDAMENTHÖLZ (IMM) - FOUNDATION BEAM (IMM)	Maßstab/Scale	1:50
Profil/Profile	70x45	Datum/Date	24.08.2023
Zeichner/Drafter	SRM	File	4404830.dwg

A


B

1

2

F-1

RA1

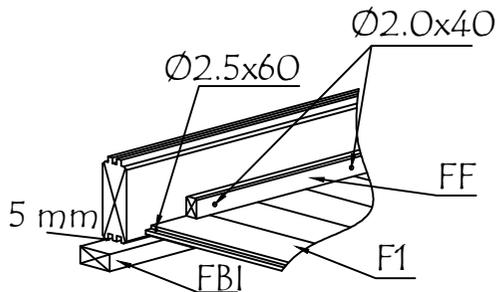


ALU op.1



Fussbodenbretter verlegen vor Montage von ALU- Türen
Lay floor boards before installing doors

3




Model	4404830	Seite/Page	5
Zeichnung/Drawing	FUSSBODENBRETTER-FLOOR BOARDS	Maßstab/Scale	1:50
Profil/Profile	114x18 oder or 88x18	Datum/Date	24.08.2023
Zeichner/Drafter	SRM	File	4404830.dwg

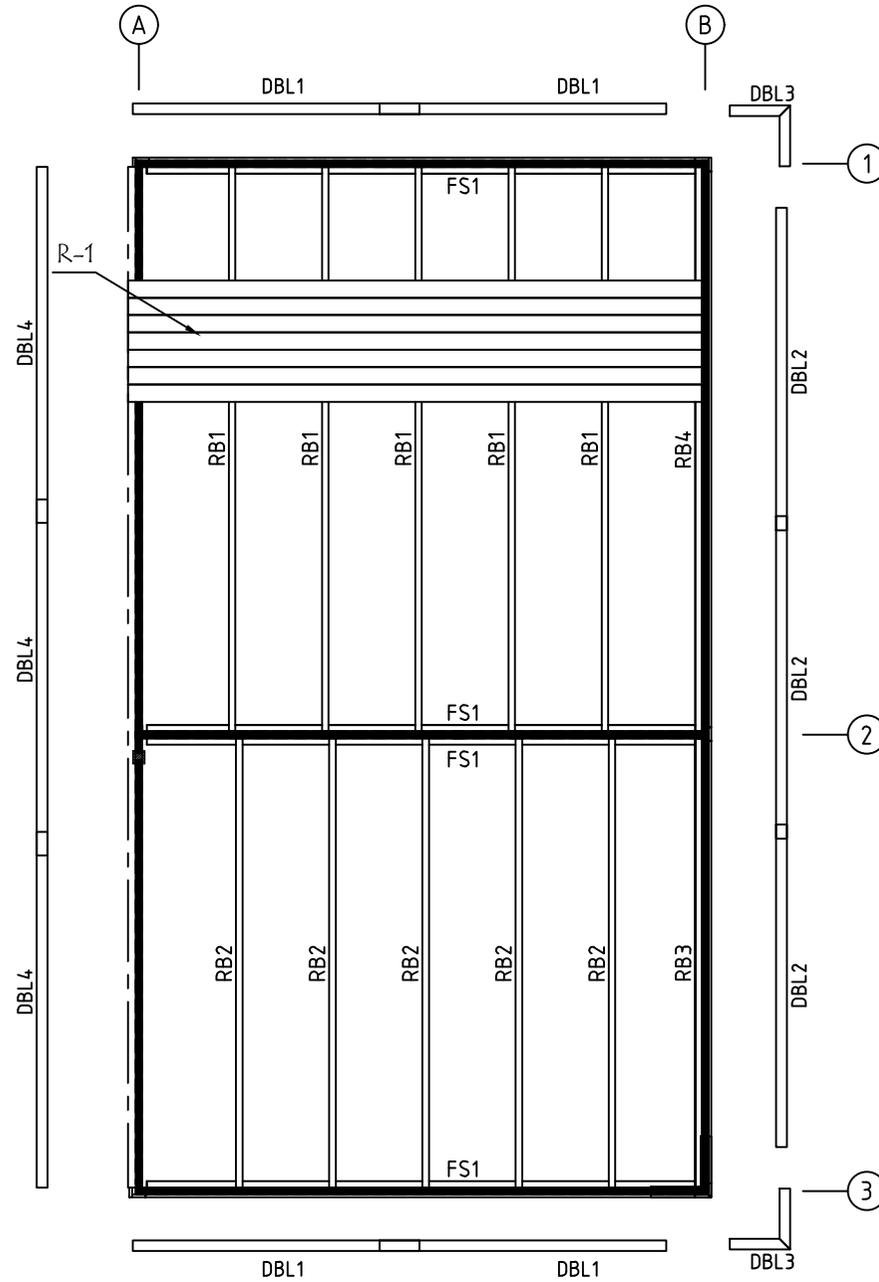





Model	4404830	Seite/Page	6
Zeichnung/Drawing	DACHBRETTER - ROOF BOARDS	Maßstab/Scale	1:50
Profil/Profile	43x140 / 43x70/45x45	Datum/Date	24.08.2023
Zeichner/Drafter	SRM	File	4404830.dwg

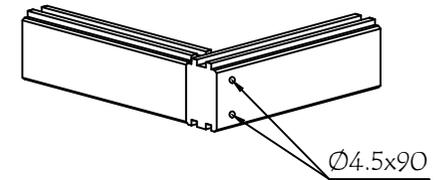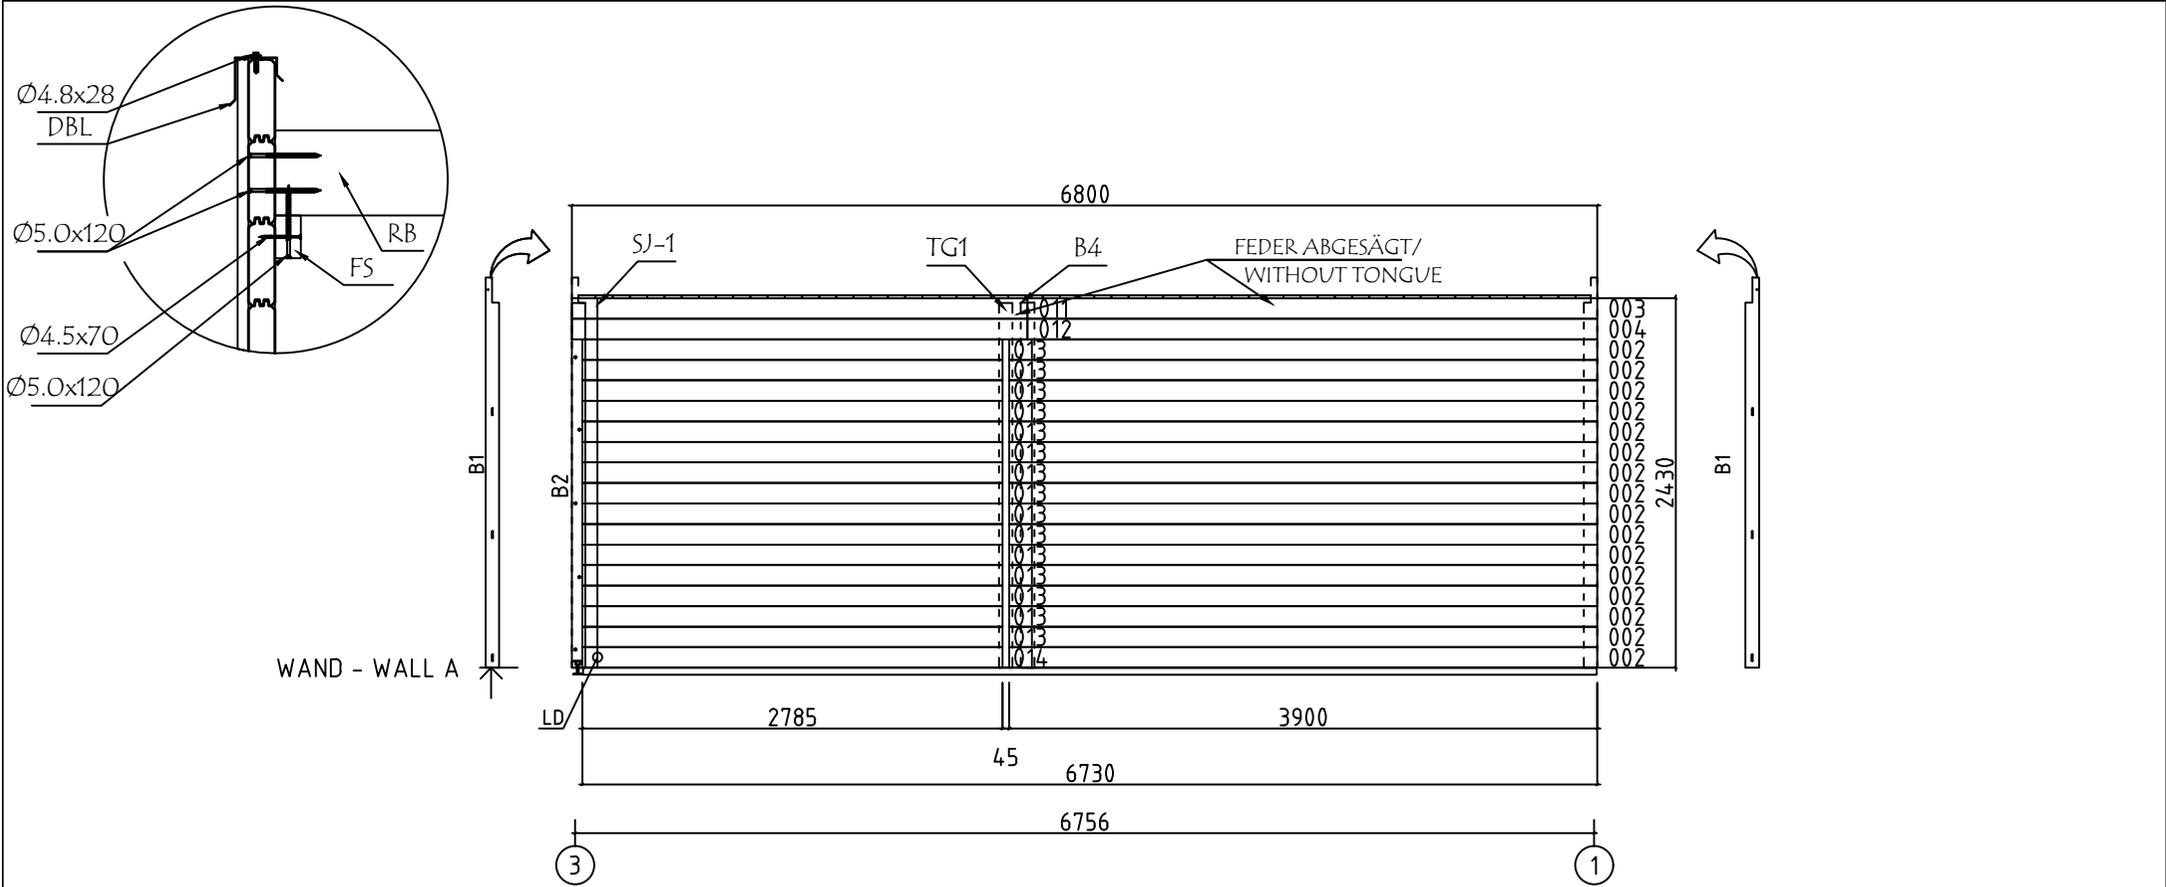





Model	4404830	Seite/Page	7
Zeichnung/Drawing	WAND - WALL A	Maßstab/Scale	1:50
Profil/Profile	44x135	Datum/Date	24.08.2023
Zeichner/Drafter	SRM	File	4404830.dwg




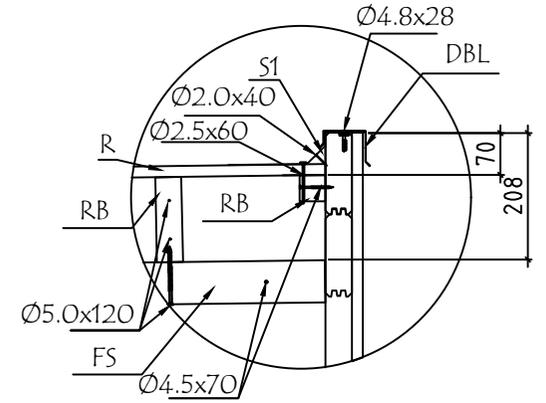
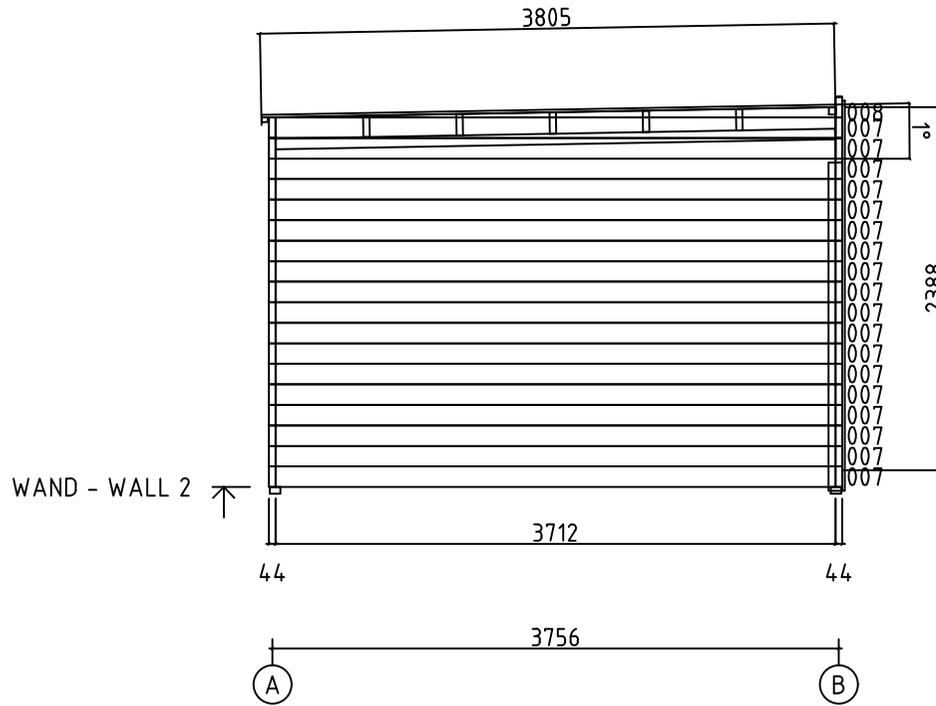
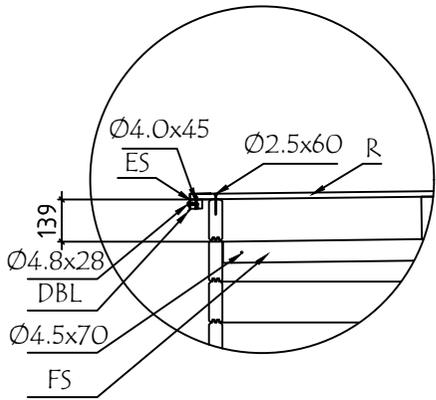





Model	4404830	Seite/Page	10
Zeichnung/Drawing	WAND - WALL 2	Maßstab/Scale	1:50
Profil/Profile	44x135	Datum/Date	24.08.2023
Zeichner/Drafter	SRM	File	4404830.dwg

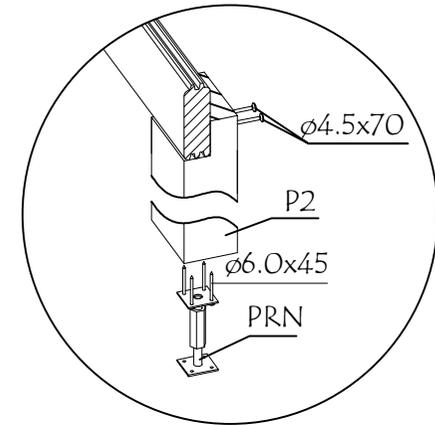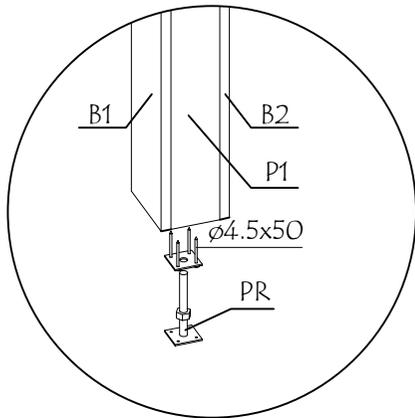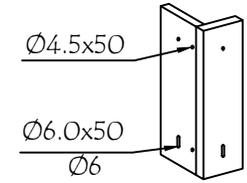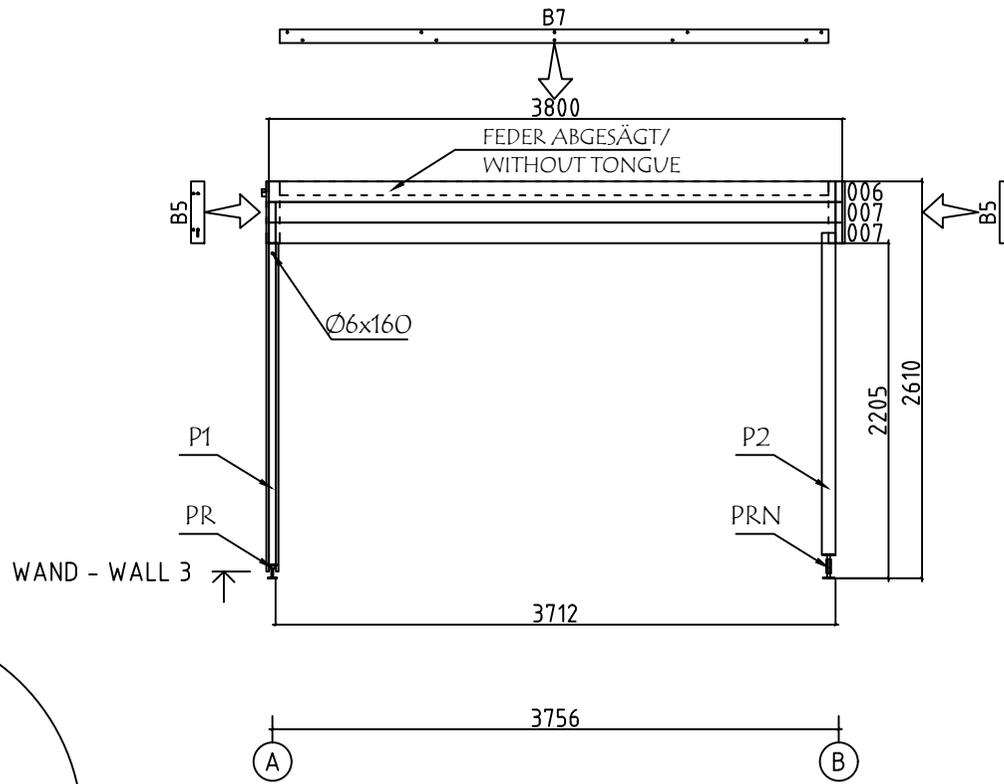

Model	4404830	Seite/Page	11
Zeichnung/Drawing	WAND - WALL 3	Maßstab/Scale	1:50
Profil/Profile	44x135	Datum/Date	24.08.2023
Zeichner/Drafter	SRM	File	4404830.dwg

    Pos	Bestimmung-Specification 4404830	Stck. Pcs.	Profil Profile (mm)	Länge Length (mm)	
001	 OHNE FEDER - WITHOUT TONGUE	1	44x135	3900	
002		16	44x135	3900	
003	 OHNE FEDER - WITHOUT TONGUE	2	44x135	3778	
004		2	44x135	3778	
005		1	44x135	3778	
006	 OHNE FEDER - WITHOUT TONGUE	2	44x135	3756	
007		38	44x135	3712	
008		1	44x67	3712	
009		2	44x135	3022	
010	 OHNE FEDER - WITHOUT TONGUE	1	44x135	3022	
011	 OHNE FEDER - WITHOUT TONGUE	1	44x135	3022	
012		1	44x135	3022	
013		15	44x135	2785	
014	 HOLE COVER	1	44x135	2785	
015		32	44x135	377	
SH	SCHLAGHOLZ - HAMMER BLOCK 44 MM	2	44x135	300	
FBI4	 FUNDAMENTHOLZ (IMM) - FOUNDATION BEAM (IMM)	1	70x45	3790	
FBI2	 FUNDAMENTHOLZ (IMM) - FOUNDATION BEAM (IMM)	1	70x45	3755	
FBI3	 FUNDAMENTHOLZ (IMM) - FOUNDATION BEAM (IMM)	8	70x45	3650	
FBI1	 FUNDAMENTHOLZ (IMM) - FOUNDATION BEAM (IMM)	1	70x45	2970	
FS1	 BEFESTIGUNGSLEISTE - FIXING SLAT	4	43x70	3680	
RB4	 DACHBALKEN - ROOF BEAM	1	45x45	3712	
RB3	 DACHBALKEN - ROOF BEAM	1	45x45	2956	
Model	4404830	Datum/Date	24.08.2023	Seite/Page	1/4

   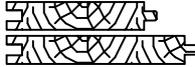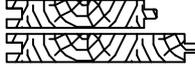 Pos	Bestimmung-Specification 4404830		Stck. Pcs.	Profil Profile (mm)	Länge Length (mm)
RB1	DACHBALKEN - ROOF BEAM 		5	43x140	3712
RB2	DACHBALKEN - ROOF BEAM 		5	43x140	2956
B9	BRETT - BOARD 		1	90x18	3657
B7	BRETT - BOARD 		2	90x18	3638
B8	BRETT - BOARD 		1	90x18	2910
B1	BRETT - BOARD 		2	90x18	2565
B3	BRETT - BOARD 		4	90x18	2565
B4	BRETT - BOARD 		1	90x18	2400
B2	BRETT - BOARD 		1	90x18	2400
B5	BRETT - BOARD 		3	90x18	405
B6	BRETT - BOARD 		1	18x90	2160
P2	PFOSTEN - POST 		1	90x90	2120
P1	PFOSTEN - POST 		1	45x70	2115
BT1	DECKENLEISTEN - COVERING BOARD 		2	90x18	2400
TG1	WANDANSCHLUSSLEISTEN - WALL CONNECTION SLAT 		1	45x45	2110
R-1	DACHBRETT - ROOF BOARDS	88mm or-oder 114mm 	77+1 59+1	88x18 114x18	3805
F-1	FUSSBODENBRETT - FLOOR BOARDS	88mm or-oder 114mm 	43+1 33+1	88x18 114x18	3705
FF-1	FUSSBODENLEISTEN FLOOR STRIPS	 		18x35	15.0 JM.
S-1	LEISTE - SLAT		3	18x35	2237
ES-1	TRAUFENLEISTE - EAVES STRIPS		3	30x40	2237
SJ-1	GEWINDESTANGE M10 - TREADED ROD M10		1		2390
HS	SCHRAUBEN FÜR BRETT - SCREW FOR BOARD B		50	Ø3.5x35	
HS	SCHRAUBEN FÜR RAHMEN VERTIKAL - SCREWS FOR FRAME STILES RK		10	Ø3.5x50	
Model	4404830		Datum/Date	24.08.2023	Seite/Page 2/4

   Pos	Bestimmung-Specification 4404830		Stck. Pcs.	Profil Profile (mm)	Länge Length (mm)
HS	SCHRAUBEN FÜR TÜRRAHMEN - SCREWS FOR DOOR JAMB PVV,PVH		17	Ø3.5x50	
HS	SCHRAUBEN FÜR TRAUFELEISTE - SCREWS FOR EAVES STRIPS ES		16	Ø4.0x45	
HS	SCHRAUBEN FÜR BRETT - SCREW FOR BOARD B B4, B7, B8, B9		14	Ø4.5x50	
HS	SCHRAUBEN FÜR DECKENLEISTEN - SCREWS FOR COVERING BOARD TG		20	Ø4.5x50	
HS	SCHRAUBEN FÜR REGULIERUNGSSCHRAUBE - SCREWS FOR POST HEIGHT ADJUSTMENT PR		4	Ø4.5x50	
HS	SCHRAUBEN FÜR BEFESTIGUNGSLEISTE - SCREWS FOR FIXING SLAT FS RB3, RB4		48	Ø4.5x70	
HS	SCHRAUBEN FÜR PFOSTEN - SCREWS FOR POST P		2	Ø4.5x70	
HS	SCHRAUBEN FÜR - SCREWS FOR Pos. 002,003,004,005,009,010,011,012,013,014,015		150	Ø4.5x90	
HS	BLECHSCHRAUBEN (Dunkelgrau) FÜR DBL - SHEET METAL SCREWS (Dark Gray) FOR DBL		60	Ø4.8x28	
HS	SCHRAUBEN FÜR 1. BOHLENREIHE - SCREWS FOR 1. WALL BEAM		16	Ø5.0x100	
HS	SCHRAUBEN FÜR FUNDAMENTHOLZ - SCREWS FOR FOUNDATION BEAM FBI		34	Ø5.0x120	
HS	SCHRAUBEN FÜR DACHBALKEN - SCREWS FOR ROOF BEAM RB		60	Ø5.0x120	
HS	SCHRAUBEN FÜR ZARGE HORIZONTAL - SCREWS FOR HORIZONTAL SLATS PSH		7	Ø5x80	
HS	SCHRAUBEN FÜR PFOSTEN - SCREWS FOR POST P		1	Ø6x160	
HS	SCHRAUBEN FÜR REGULIERUNGSSCHRAUBE FÜR PFOSTEN - SCREWS FOR POST HEIGHT ADJUSTMENT PRN		4	Ø6x45	
HS	SCHRAUBEN FÜR BRETT - SCREW FOR BOARD B B1, B2, B3, B4, B5, B6		34	Ø6x50	
HS	SCHRAUBEN FÜR ALU TÜR - SCREWS FOR ALU DOOR		14	Ø3.5x35	
NF	NÄGEL FÜR DACHBRETT - NAILS FOR ROOF BOARDS R		826	Ø2.5x60	
NF	NÄGEL FÜR FUSSBODENBRETT - NAILS FOR FLOOR BOARDS F		462	Ø2.5x60	
NF	NÄGEL FÜR LEISTE - NAILS FOR SLAT S		15	Ø2x40	
NF	NÄGEL FÜR FUSSBODENLEISTE - NAILS FOR FLOOR STRIPS FF		30	Ø2x40	
KL	DICHTSCHEIBE FÜR BRETT - WASHER FOR BOARD B		34	M6x18	
LD	LOCH DECKEN - HOLE COVER		1		
Model	4404830	Datum/Date	24.08.2023	Seite/Page	3/4

