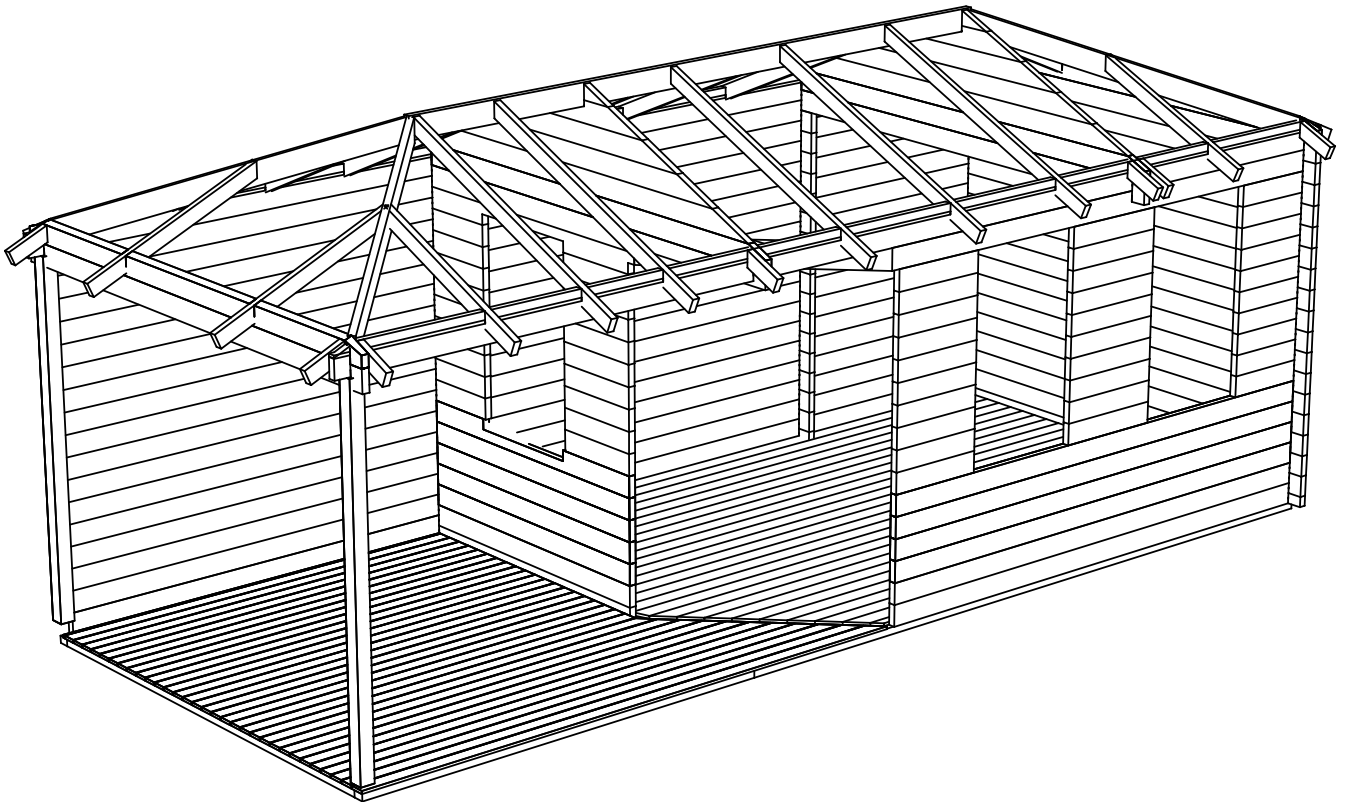
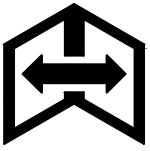
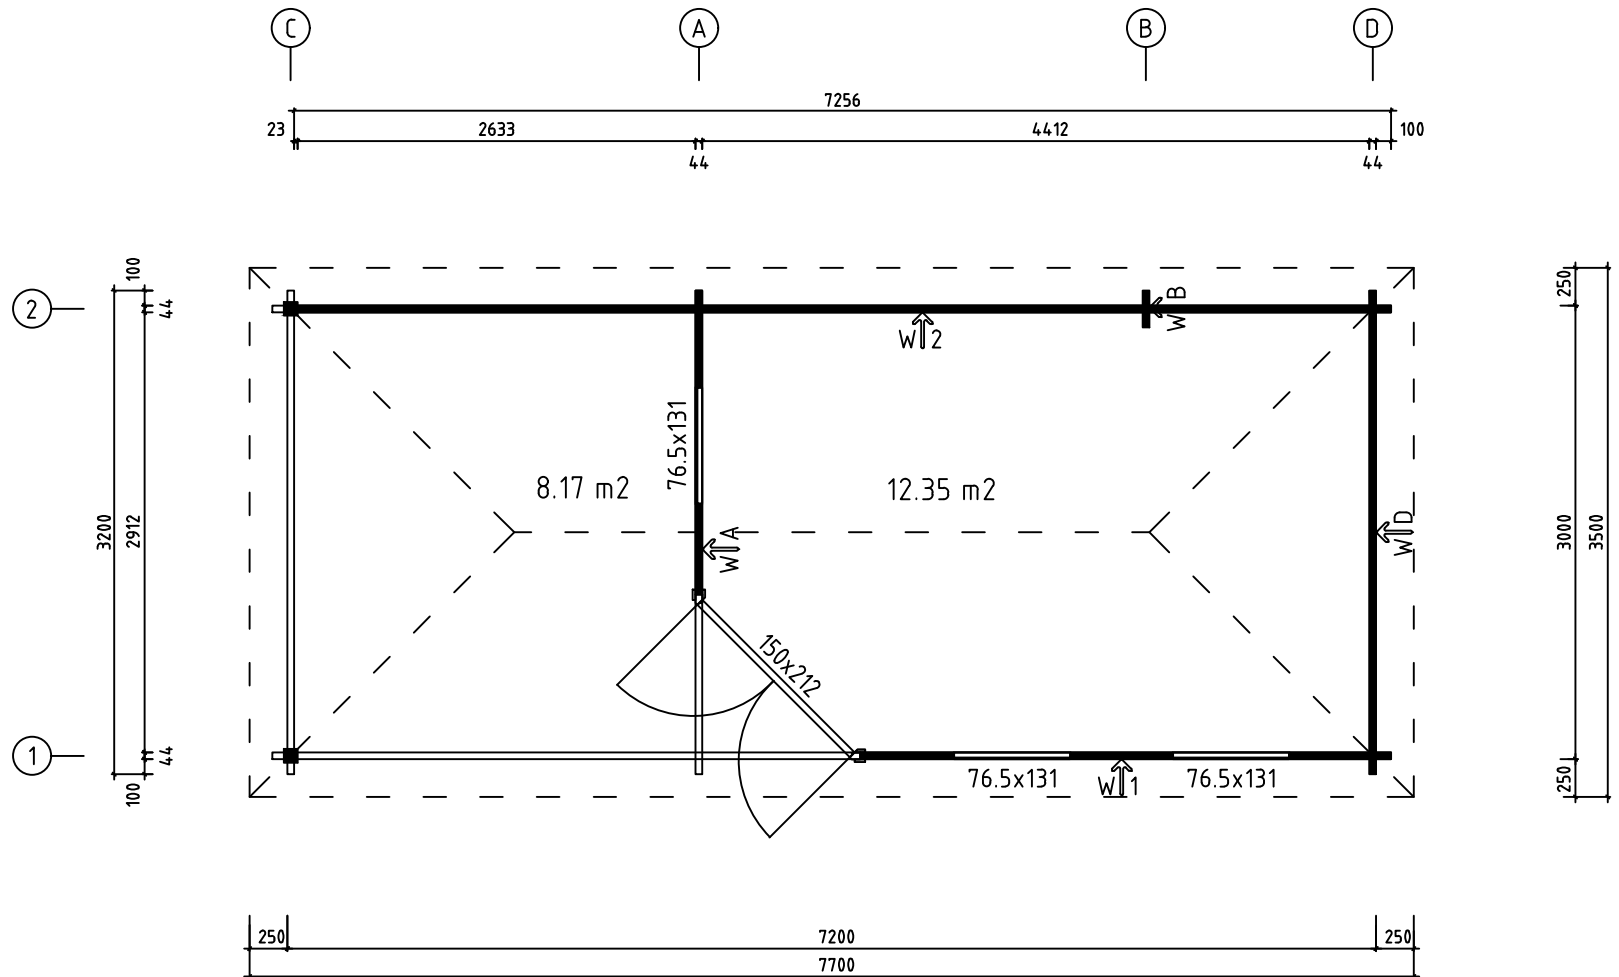
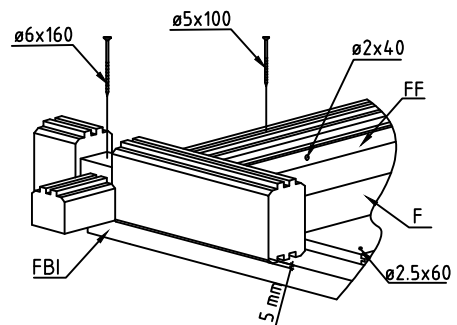
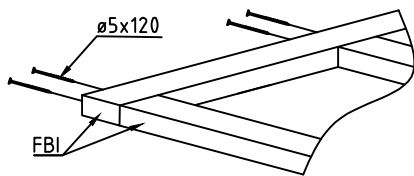
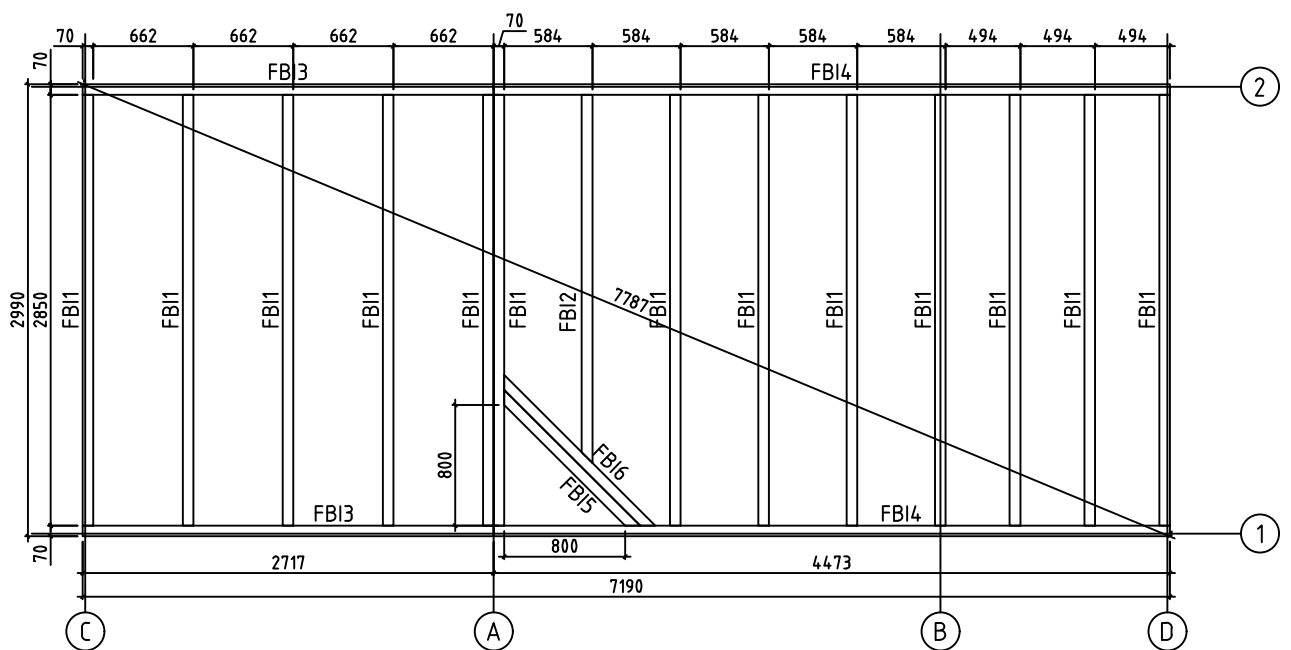





Name-Name-Nom 4432520		Page-Seite-Page 1
View-Aussicht-Vue 3D		Scale-Maßstab-Echelle 1:50
Material-Material-Matériel 44x135		Date-Datum-Date 16.08.2024
Drafter-Zeichner-Rédacteur EJ	File	



Name-Name-Nom 4432520		Page-Seite-Page 2
View-Aussicht-Vue GROUNDPLAN - GRUNDPLAN - PLAN DE MASSE		Scale-Maßstab-Echelle
Material-Material-Matériel 44x135		Date-Datum-Date 16.08.2024
Drafter-Zeichner-Rédacteur EJ		File




Name-Name-Nom	4432520	Page-Seite-Page	3
View-Aussicht-Vue	FOUNDATION - FUNDAMENT - FONDATION	Scale-Maßstab-Echelle	1:50
Material-Material-Matériel	44x135	Date-Datum-Date	16.08.2024
Drafter-Zeichner-Rédacteur	EJ	File	

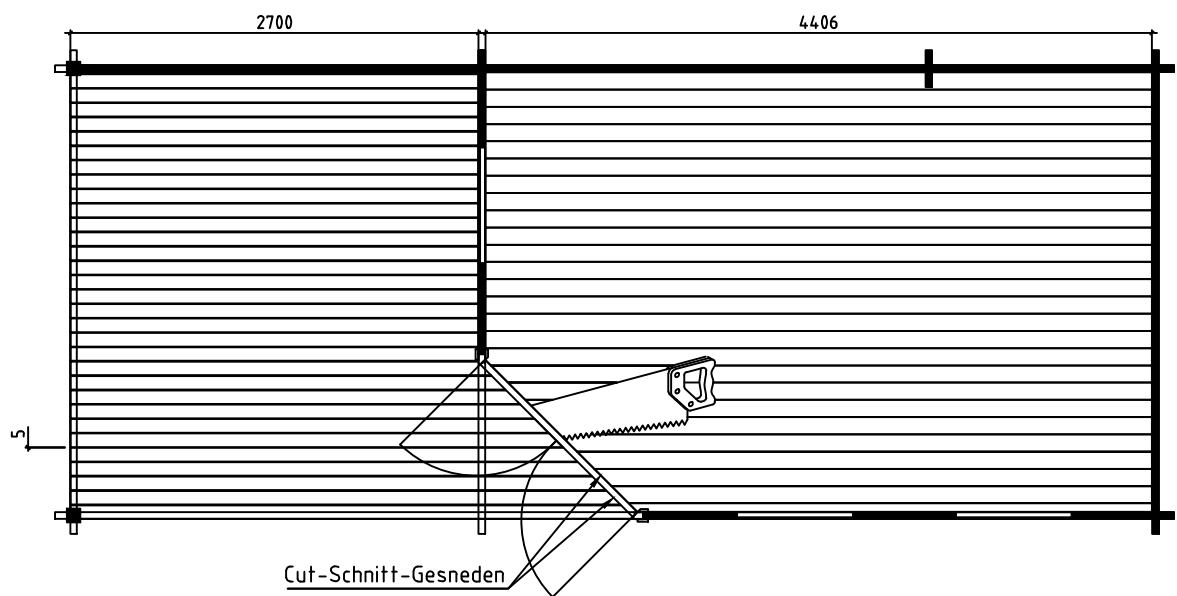



Name-Name-Nom 4432520		Page-Seite-Page 4
View-Aussicht-Vue FLOOR BOARDS-FUSSBODENBRETTER-LAME DE PLANCHER		Scale-Maßstab-Echelle
Material-Material-Matériel 44x135		Date-Datum-Date 16.08.2024
Drafter-Zeichner-Rédacteur EJ		File




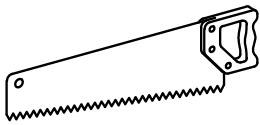


B

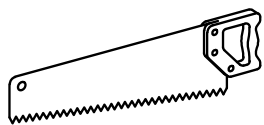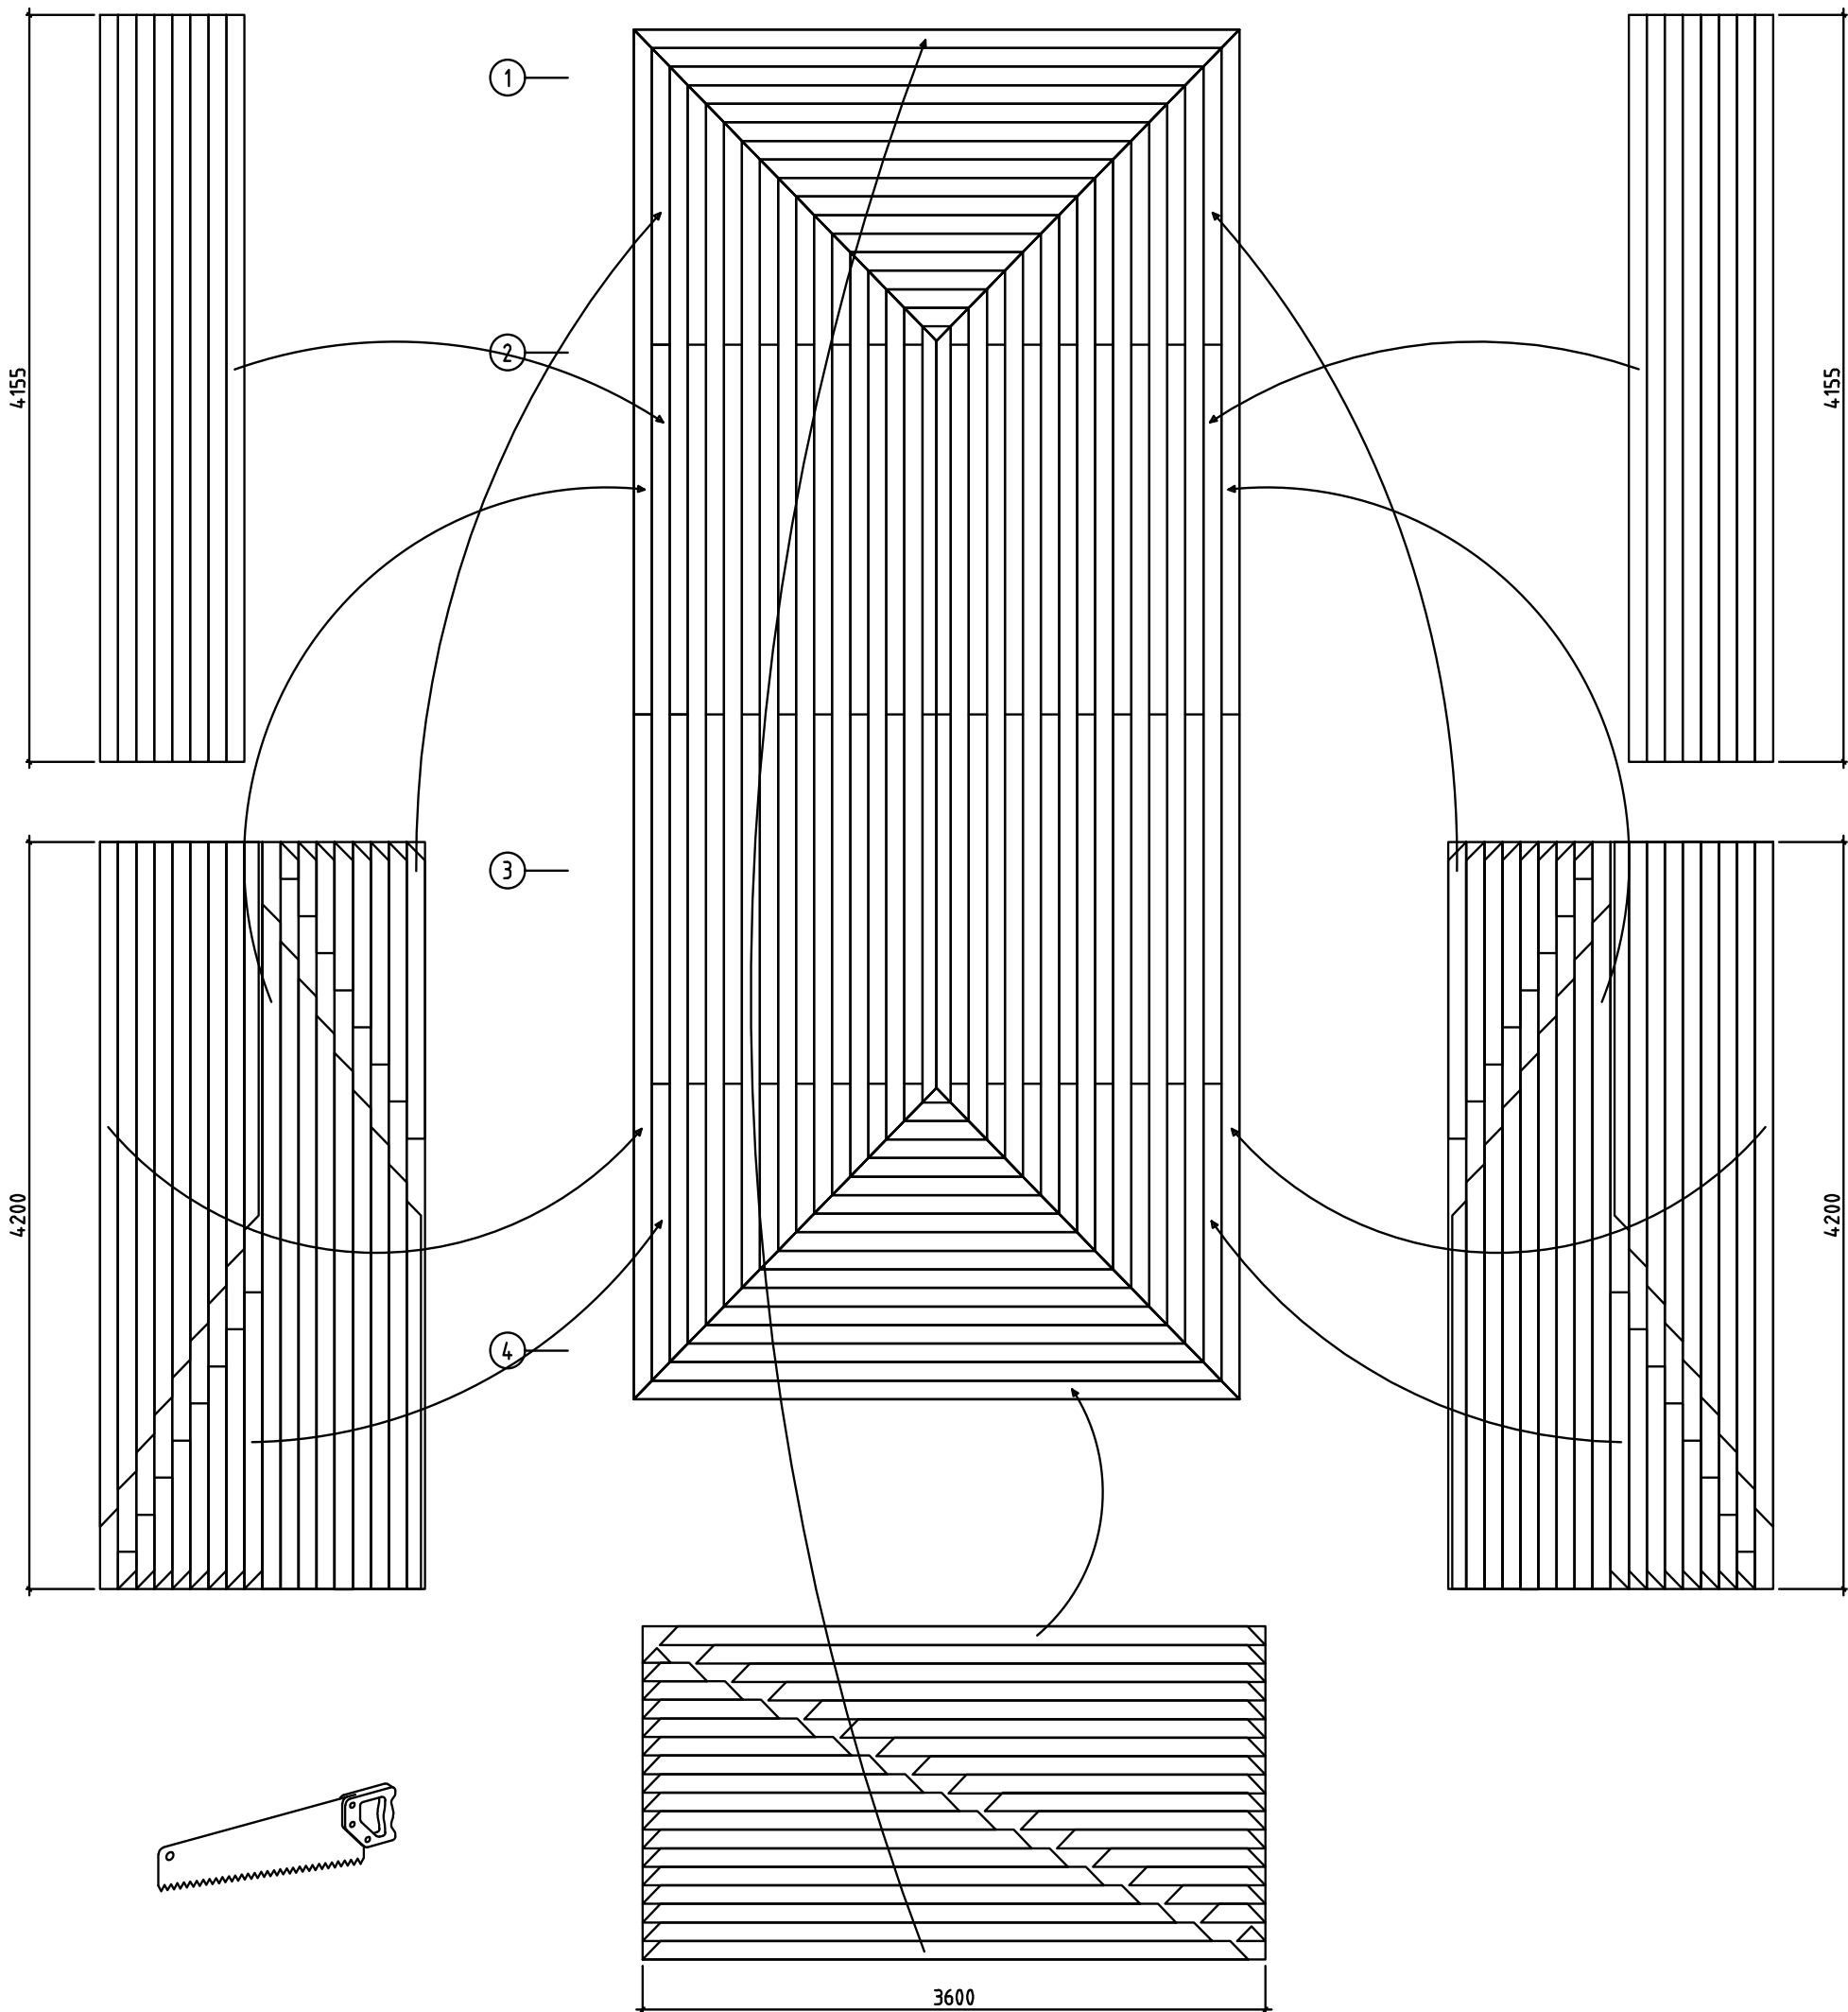
A




Name-Name-Nom 4432520		Page-Seite-Page 6
View-Aussicht-Vue ROOF PLAN-DACH-PLAN-PLAN DU TOIT		Scale-Maßstab-Echelle 1:40
Material-Material-Matériel 44x135		Date-Datum-Date 16.08.2024
Drafter-Zeichner-Rédacteur EJ		File

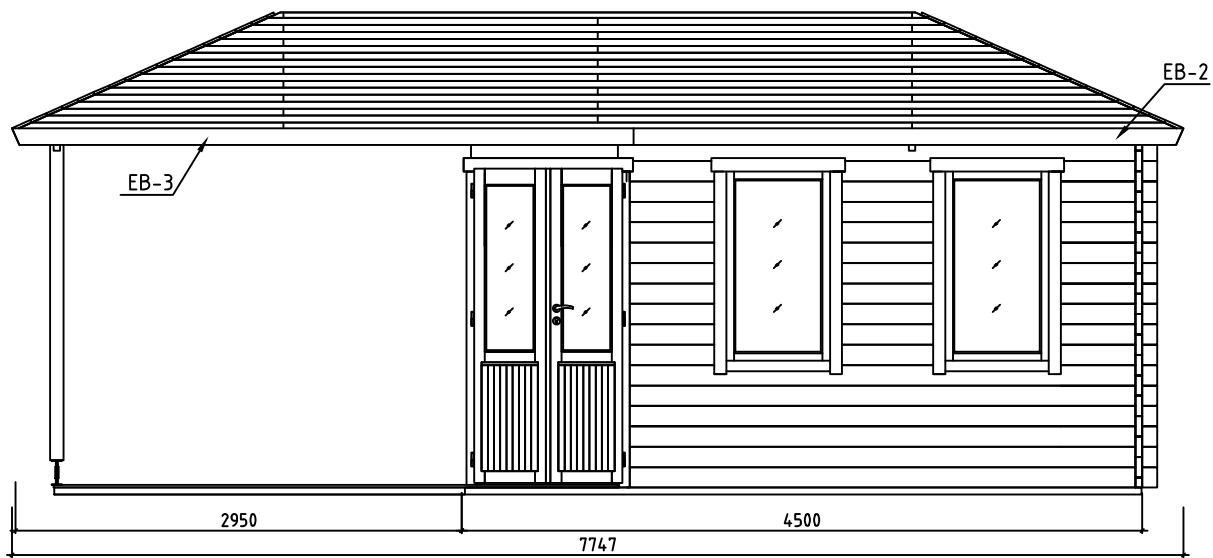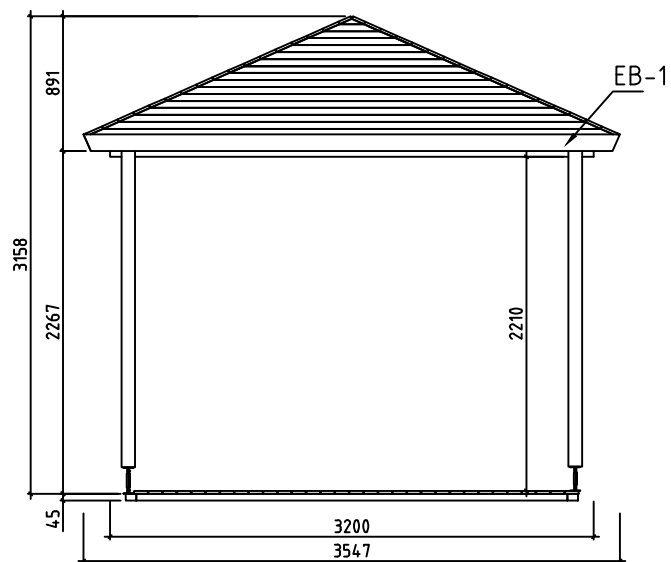


Name-Name-Nom 4432520		Page-Seite-Page 7
View-Aussicht-Vue VIEWS-ANSICHTEN-VUE DES MURS		Scale-Maßstab-Echelle 1:50
Material-Material-Matériel 44x135		Date-Datum-Date 16.08.2024
Drafter-Zeichner-Rédacteur EJ		File

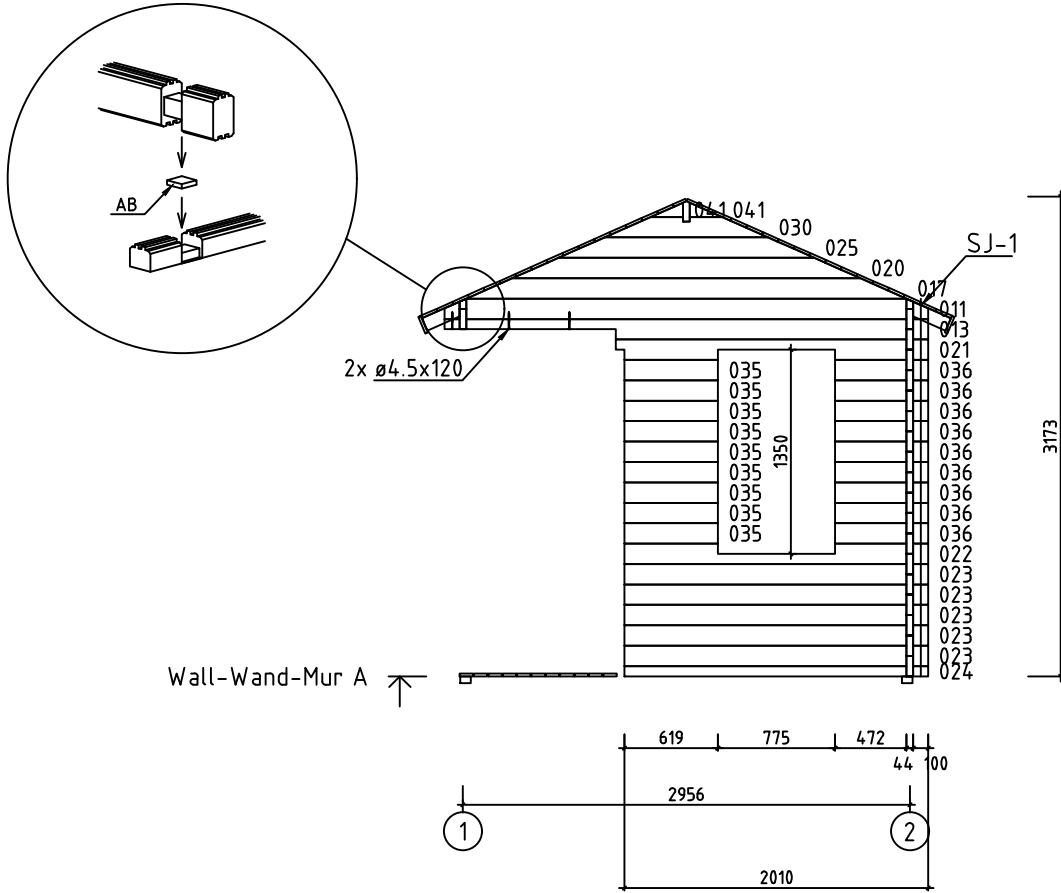


Name-Name-Nom 4432520		Page-Seite-Page 8
View-Aussicht-Vue Wall-Wand-Mur A		Scale-Maßstab-Echelle 1:50
Material-Material-Matériel 44x135		Date-Datum-Date 16.08.2024
Drafter-Zeichner-Rédacteur EJ		File

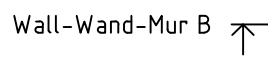


























Name-Name-Nom 4432520		Page-Seite-Page 9
View-Aussicht-Vue Wall-Wand-Mur B		Scale-Maßstab-Echelle 1:50
Material-Material-Matériel 44x135		Date-Datum-Date 16.08.2024
Drafter-Zeichner-Rédacteur EJ	File	



















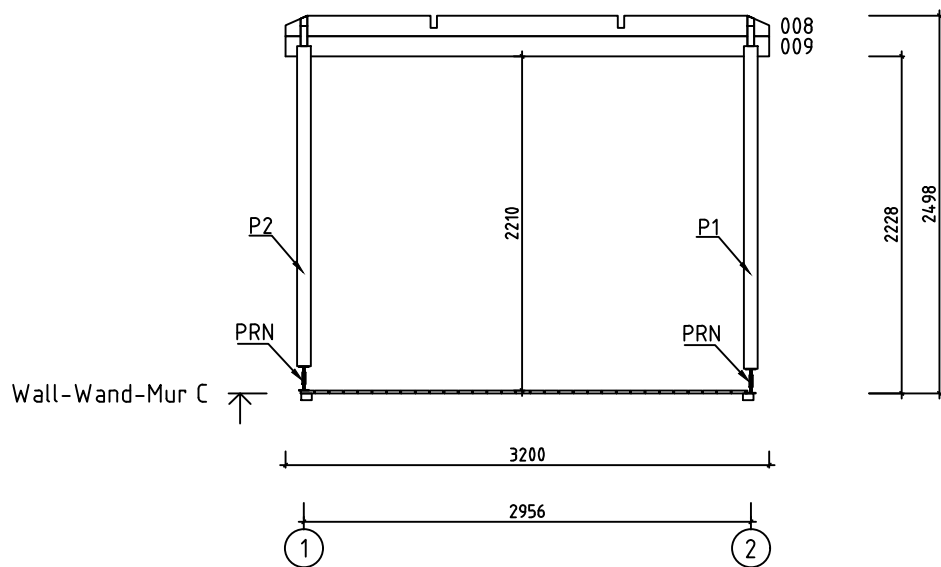








Name-Name-Nom 4432520		Page-Seite-Page 10
View-Aussicht-Vue Wall-Wand-Mur C		Scale-Maßstab-Echelle 1:50
Material-Material-Matériel 44x135		Date-Datum-Date 16.08.2024
Drafter-Zeichner-Rédacteur EJ		File




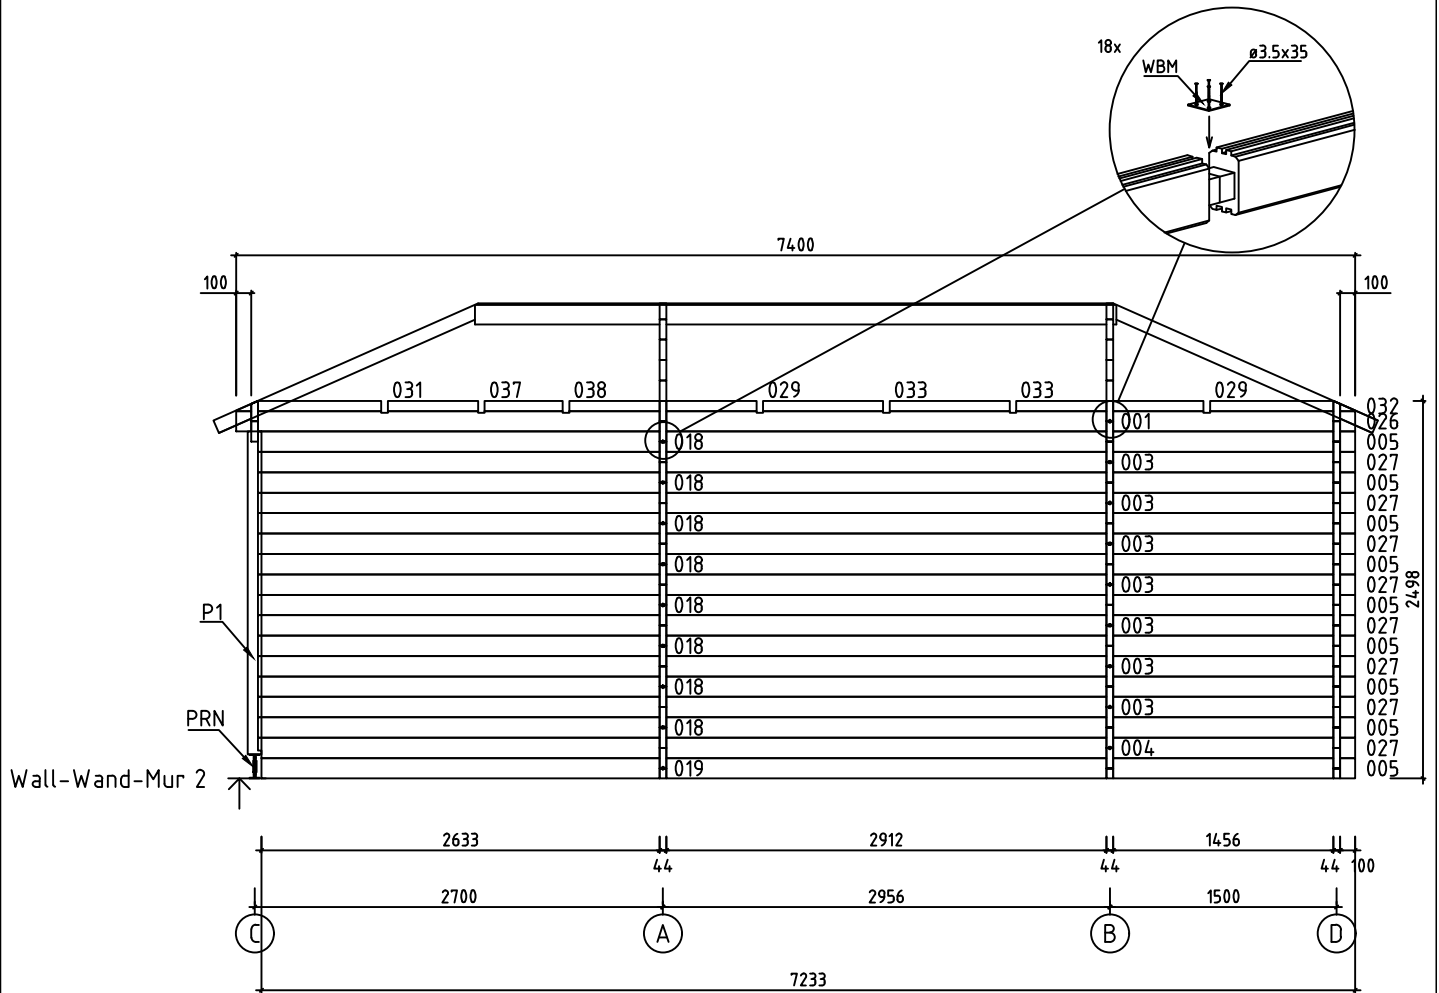


Name-Name-Nom 4432520		Page-Seite-Page 13
View-Aussicht-Vue Wall-Wand-Mur 2		Scale-Maßstab-Echelle 1:50
Material-Material-Matériel 44x135		Date-Datum-Date 16.08.2024
Drafter-Zeichner-Rédacteur EJ	File	

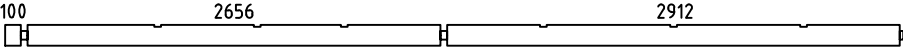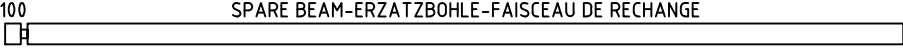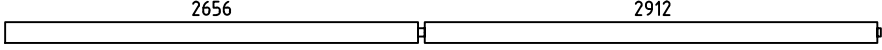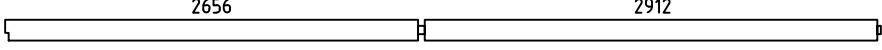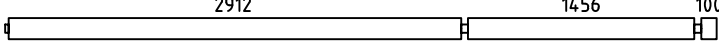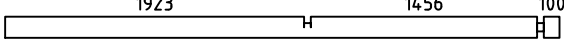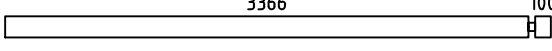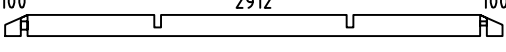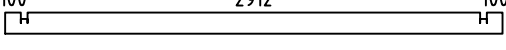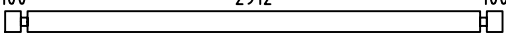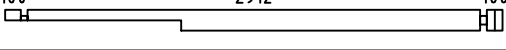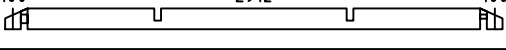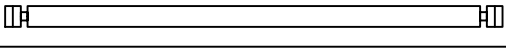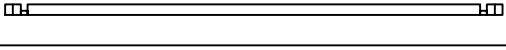  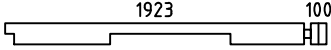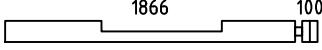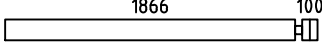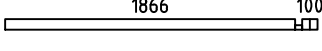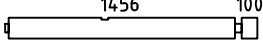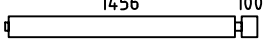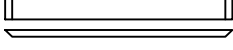
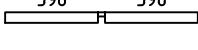
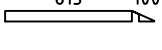
Pos	4432520 Piece list - Stückliste - Liste des pieces	Q.	P (mm)	L (mm)
001		2	44x135	5778
002		1	44x135	5778
003		7	44x135	5634
004		1	44x135	5634
005		9	44x135	4578
006		1	44x135	3567
007		6	44x135	3510
008		1	44x135	3200
009		1	44x135	3200
012		1	44x135	3200
013		1	44x135	3200
014		1	44x135	3200
015		17	44x135	3200
016		1	44x68	3200
018		8	44x135	2678
019		1	44x135	2655
021		1	44x135	2067
022		1	44x135	2010
023		5	44x135	2010
024		1	44x68	2010
026		2	44x135	1622
027		8	44x135	1622
028		1	44x135	1461
029		4	44x68	1239
031		2	44x68	959
Name-Name-Nom 4432520		Date-Datum-Date 16.08.2024		Page-Seite-Page 1/5

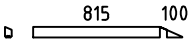 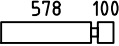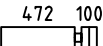  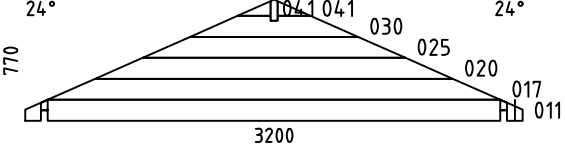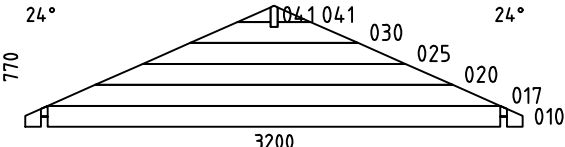  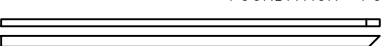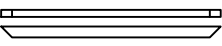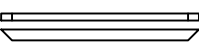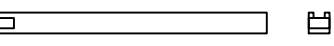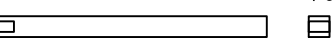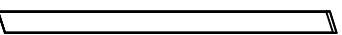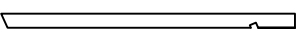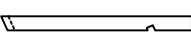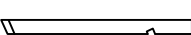Pos	4432520 Piece list - Stückliste - Liste des pieces	Q.	P (mm)	L (mm)
032		2	44x68	959
033		4	44x68	794
034		10	44x135	722
035		29	44x135	619
036		9	44x135	616
037		2	44x68	598
038		2	44x68	516
039		16	44x135	244
040		1	44x68	244
WA-1		1		
WB-1		1		
FBI4	FOUNDATION - FUNDAMENT - FONDATION (IMM) 	2	70x45	4473
FBI1	FOUNDATION - FUNDAMENT - FONDATION (IMM) 	13	70x45	2850
FBI3	FOUNDATION - FUNDAMENT - FONDATION (IMM) 	2	70x45	2717
FBI2	FOUNDATION - FUNDAMENT - FONDATION (IMM) 	1	70x45	2435
FBI6	FOUNDATION - FUNDAMENT - FONDATION (IMM) 	1	70x45	1412
FBI5	FOUNDATION - FUNDAMENT - FONDATION (IMM) 	1	70x45	1272
P1	POST - PFOSTEN - POTEAU 	1	90x90	2135
P2	POST - PFOSTEN - POTEAU 	1	90x90	2115
FR5	RAFTER - DACHSPARREN - CHEVRON 	4	43x140	2179
FR4	RAFTER - DACHSPARREN - CHEVRON 	10	43x90	1890
FR3	RAFTER - DACHSPARREN - CHEVRON 	4	43x90	1227
FR2	RAFTER - DACHSPARREN - CHEVRON 	4	43x90	1227
Name-Name-Nom 4432520		Date-Datum-Date 16.08.2024		Page-Seite-Page 2/5

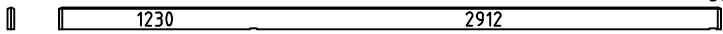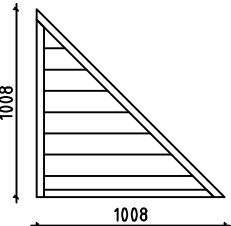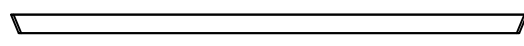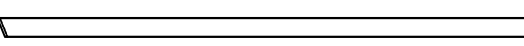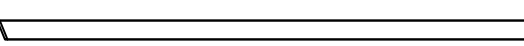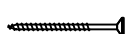Pos	4432520 Piece list - Stückliste - Liste des pieces	Q.	P (mm)	L (mm)
FR1	RAFTER - DACHSPARREN - CHEVRON 	14	43x90	273
RB1	ROOF BEAM - DACHBALKEN - PANNE DE TOIT 	1	43x140	4261
F-1	FLOOR BOARDS-FUSSBODENBRETTTER-LAME DE PLANCHER  or-oder-ou	33+1 26+1	88x18 114x18	4406
R-1	ROOF BOARDS - DACHBRETTTER - VOLIGES  or-oder-ou	46+2 34+2	88x18 114x18	4200*
R-2	ROOF BOARDS - DACHBRETTTER - VOLIGES  or-oder-ou	23 17	88x18 114x18	4155
R-3	ROOF BOARDS - DACHBRETTTER - VOLIGES  or-oder-ou	23 17	88x18 114x18	3600*
EL	ELEMENT-ELEMENTE-ELEMENTEN 	1	48x1008	1008
T-1	TERRACE BOARDS - TERRASSENBRETTTER - PLANCHER DE TERRASSE  (IMM)	11+1	90x18	3732
T-2	TERRACE BOARDS - TERRASSENBRETTTER - PLANCHER DE TERRASSE  (IMM)	21	90x18	2700
FF-1	FLOOR FILLET-FUSSBODENLEISTE - CORNIERE DE FINITION DU PLANCHER 		18x35	16 m.
EB-1	EAVES BOARD - TRAUFBRETT - BANDEAU DE TOIT 	2	18x120	3550
EB-2	EAVES BOARD - TRAUFBRETT - BANDEAU DE TOIT 	1+1	18x120	3638
EB-3	EAVES BOARD - TRAUFBRETT - BANDEAU DE TOIT 	1+1	18x120	4110
SJ-1	TREADED ROD M10 - GEWINDESTANGE M10 TIGE FILETÉE M10 	3		2485
HS1	SCREW FOR WALLBEAMS CONNECTING METAL - SCHRAUBE FÜR WANDBOHLN BEFESTIGUNG METALLE -VIS POUR PATTE D'ASSEMBLAGE 	76	ø3.5x35	
HS	SCREW FOR POST (P) - SCHRAUBE FÜR PFOSTEN (P) - VIS DE FIXATION DES POTEaux (P) 	4	ø4.5x50	
HS	SCREW FOR EAVES BOARDS (EB) - SCHRAUBE FÜR TRAUFBRETTTER (EB) - VIS DE FIXATION POUR BANDEAU DE TOIT (EB) 	60	ø4.5x50	
HS	SCREW FOR FIXING ELEMENT (EL)-SCHRAUBEN FÜR BEFESTIGUNG ELEMENTE (EL) - VIS DE FIXATION ELEMENTEN (EL) 	6	ø4.5x70	
HS	SCREW FOR FIXING ELEMENT (EL)-SCHRAUBEN FÜR BEFESTIGUNG ELEMENTE (EL) - VIS DE FIXATION ELEMENTEN (EL) 	3	ø4.5x90	
HS	SCREW FOR 1. WALL BEAM - SCHRAUBE FÜR 1. BOHLENREIHE - VIS DE FIXATION DES FONDATIONS 	6	ø5x100	
HS	SCREW FOR FUNDAMENT (FBI) - SCHRAUBE ZUR BEFESTIGUNG FUNDAMENT (FBI) - VIS POUR FONDATION (FBI) 	66	ø5x120	
HS	SCREW FOR GABLE - SCHRAUBE FÜR GIEBEL - VIS POUR FIXATION DES PIGNONS 	24	ø5x120	
Name-Name-Nom 4432520		Date-Datum-Date 16.08.2024		Page-Seite-Page 3/5

   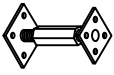Pos	4432520 Piece list - Stückliste - Liste des pieces		Q.	P (mm)	L (mm)
HS	SCREW FOR RAFTER (FR) - SCHRAUBE ZUR BEFESTIGUNG DACHSPARREN (FR) - VIS POUR CHEVRON (FR)		28	ø5x120	
HS	SCREW FOR Pos.013 - SCHRAUBEN ZUR BEFISTIGUNG Pos.013 VIS POUR Pos.013		3	ø5x120	
HS	SCREW FOR RAFTER (FR) - SCHRAUBEN ZUR BEFISTIGUNG DACHSPARREN (FR) - VIS POUR CHEVRON (FR)		68	ø5x80	
HS	SCREW FOR 1. WALL BEAM - SCHRAUBE FÜR 1. BOHLENREIHE - VIS DE FIXATION DES FONDATIONS		4	ø6x160	
HS	SCREW FOR ROOF BEAMS - SCHRAUBE FÜR DACHBALKEN - VIS POUR PANNE DE TOIT		2	ø6x160	
HS	SCREW FOR RAFTER (FR) - SCHRAUBE ZUR BEFISTIGUNG DACHSPARREN (FR) - VIS POUR CHEVRON (FR)		12	ø6x160	
HS	SCREW FOR Pos.028 - SCHRAUBEN ZUR BEFISTIGUNG Pos.028 VIS POUR Pos.028		4	ø6x180	
HS	SCREW FOR POST HEIGHT ADJUSTMENT (PRN) - SCHRAUBE FÜR REGULIERUNGSSCHRAUBE FÜR PFOSTEN (PRN)- VIS DE FIXATION DE SUPPORT RÉGLABLE DE POTEAU (PRN)		16	ø6x40	
HB	HAMMER BLOCK - SCHLAGHOLZ - CALLE DE FRAPPE		2	44mm	
NF	ZN NAIL FOR ROOF - ZN NÄGEL FÜR DACHBRETTTER - POINTE POUR TOIT		730	ø2.5x60	
NF	ZN NAIL FOR FLOOR - ZN NÄGEL FÜR FUSSBODENBRETTTER - CLOUS POUR PLANCHER		350	ø2.5x60	
NF	NAIL FOR TERRACE - NÄGEL FÜR TERRASSENBRETTTER - POINTE POUR PLANCHER DE TERRASSE		350	ø2.5x60	
NF	ZN NAIL FOR FLOOR FILLETS - ZN NÄGEL FÜR FUSSBODENLEISTEN - POINTE POUR PANNEAUX DE PLANCHER		43	ø2x40	
WBM2	WALLBEAMS CONNECTING METAL - WANDBOHLEN BEFESTIGUNG METALLE -PATTE D'ASSEMBLAGE		20	25x25	
AB	UPLIFT - STÜTZ DETAILS - PIECE D'APPUI		1	30x30x15	
PRN	POST HEIGHT ADJUSTMENT - REGULIERUNGSSCHRAUBE FÜR PFOSTEN - SUPPORT RÉGLABLE DE POTEAU		2		
	* Cut into lenght on site - Bitte selber anpassen - Couper à la longueur sur place				

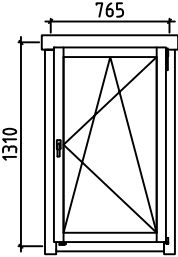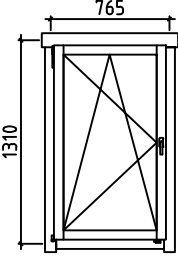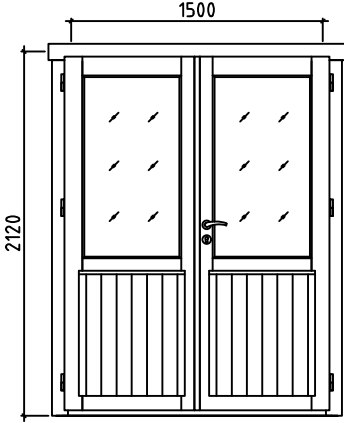Name-Name-Nom 4432520
Date-Datum-Date 16.08.2024
Page-Seite-Page 4 / 5

Pos	4432520 Piece list - Stückliste - Liste des pieces	Q.	P (mm)	L (mm)
	WINDOW-FENSTER-FENETRE, AST PRE 	R 1	765x1310	
	WINDOW-FENSTER-FENETRE, AST PRE 	L 2	765x1310	
	DOOR-TÜR-PORTE, AST PRE 	R 1	1500x2120	
Name-Name-Nom 4432520		Date-Datum-Date 16.08.2024		Page-Seite-Page 5/5