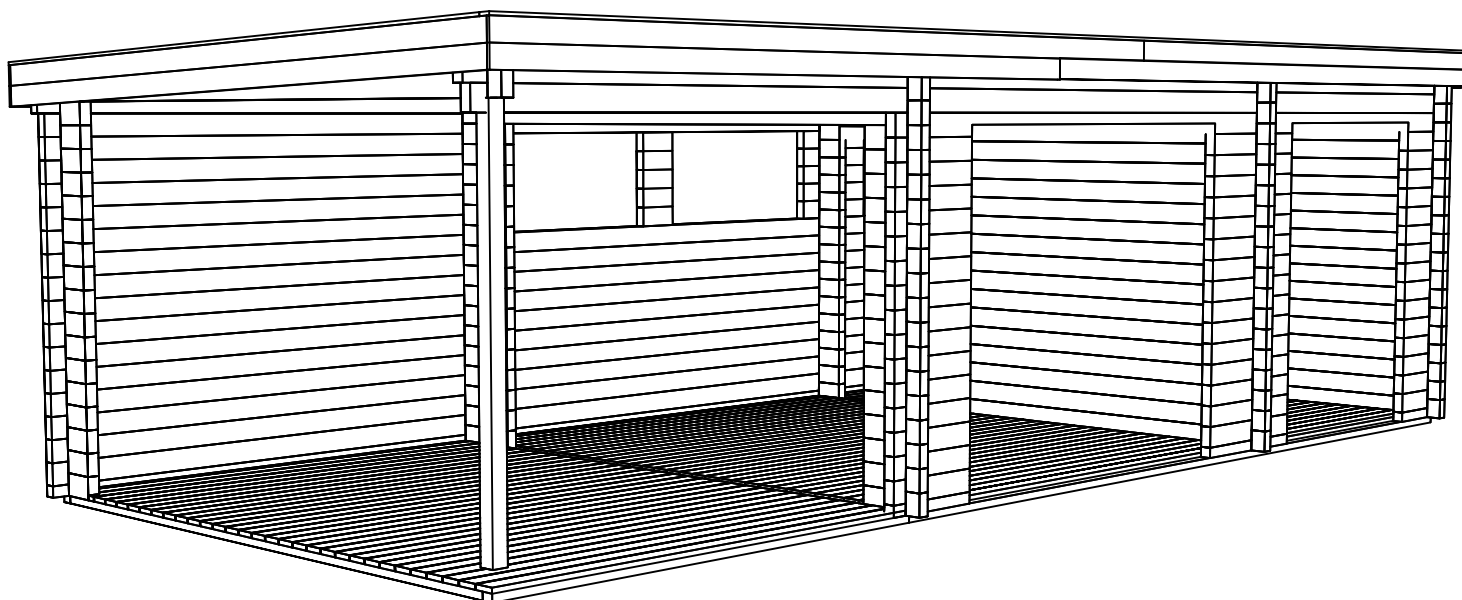
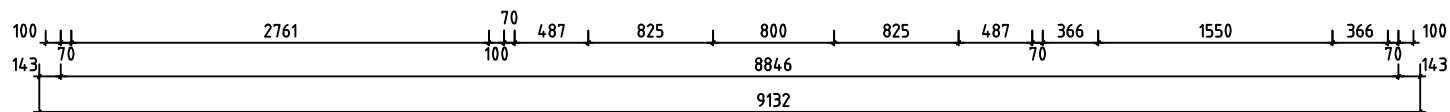
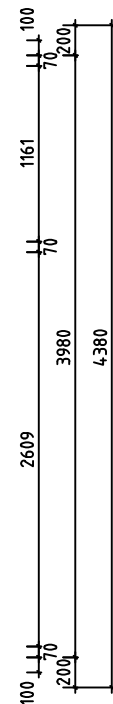
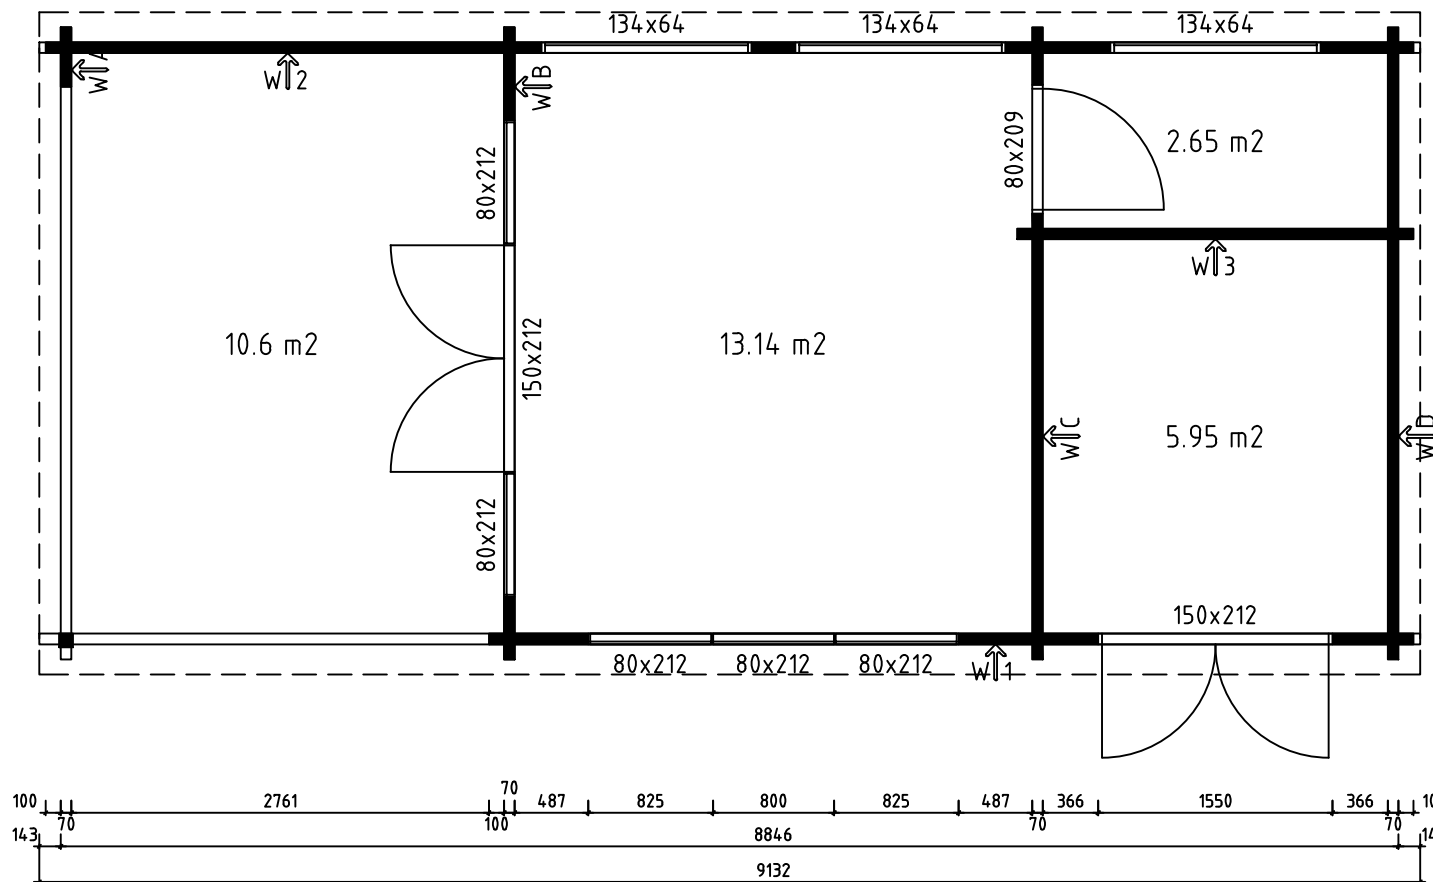
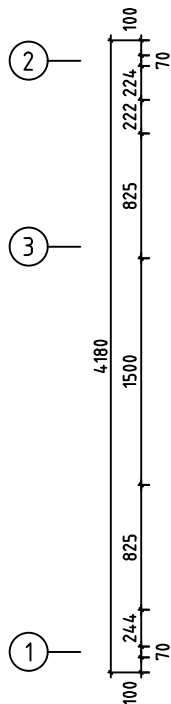
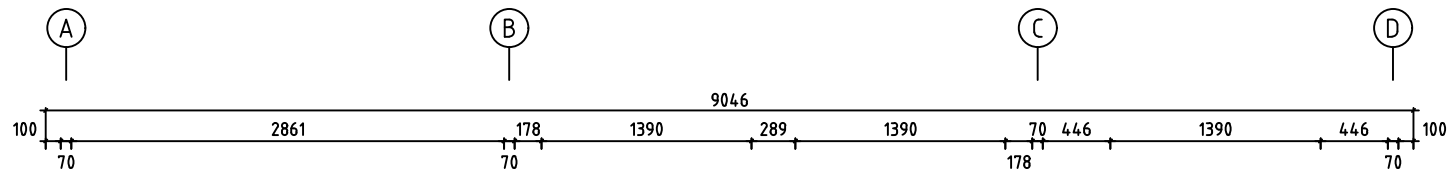
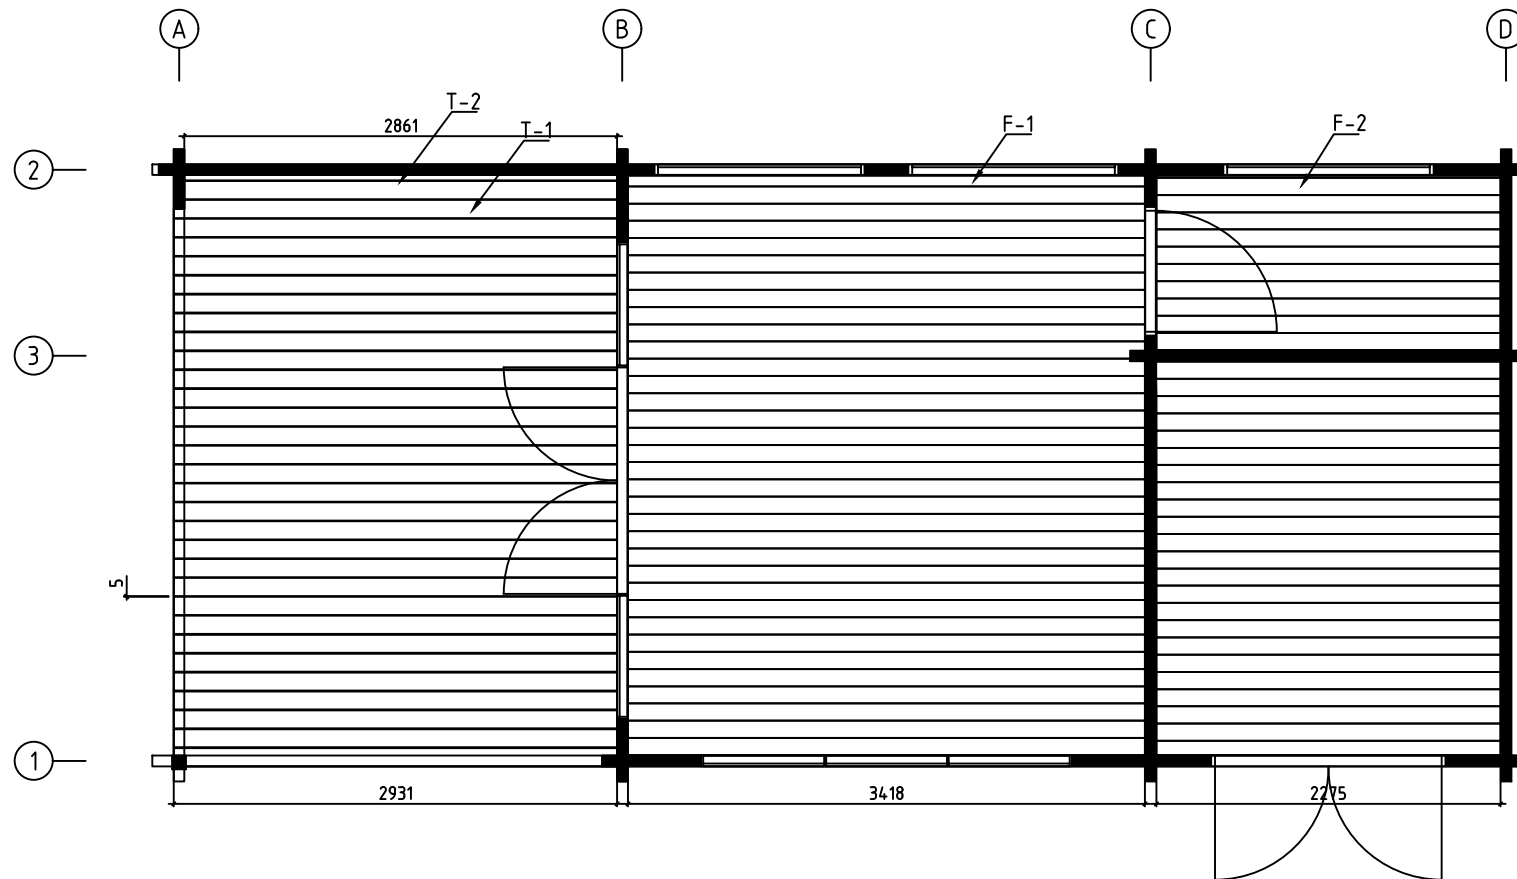




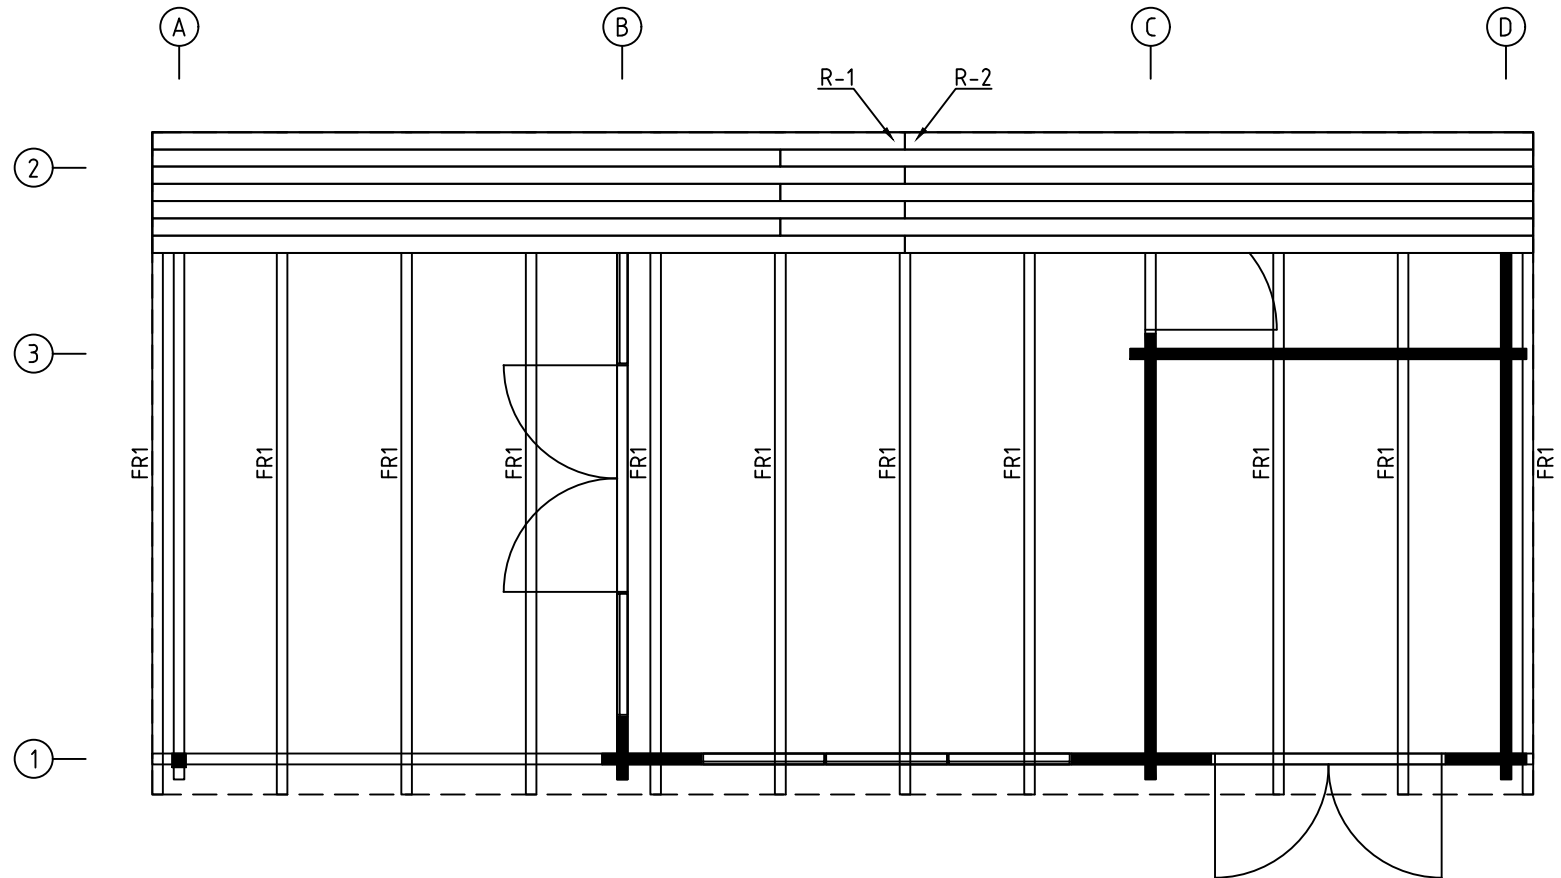
Name-Name-Nom 7007821		Page-Seite-Page 1
View-Aussicht-Vue 3D		Scale-Maßstab-Echelle 1:50
Material-Material-Matériel 70x135		Date-Datum-Date 27.08.2021
Drafter-Zeichner-Rédacteur EJ	File	



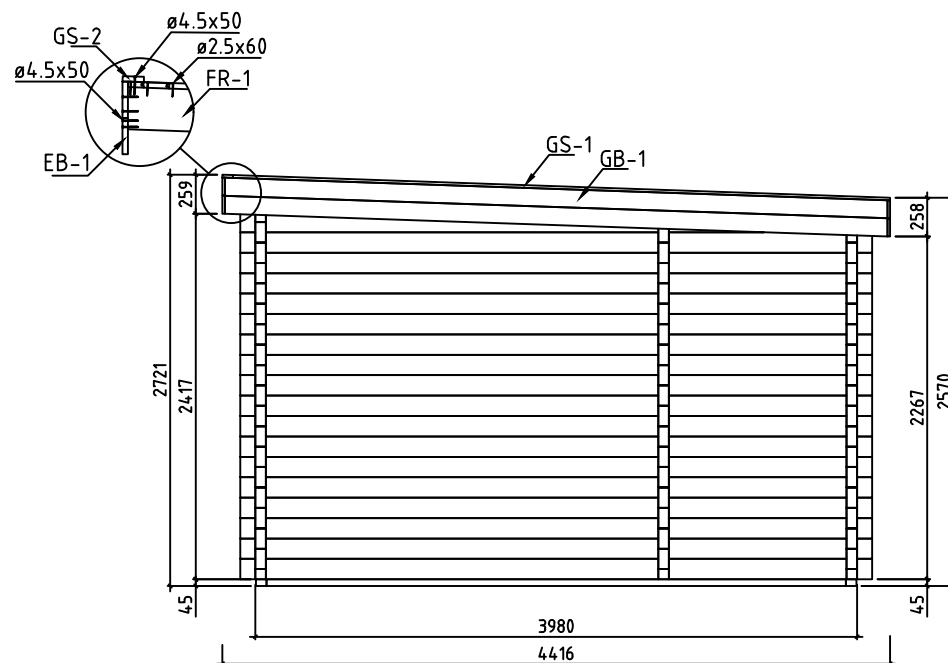
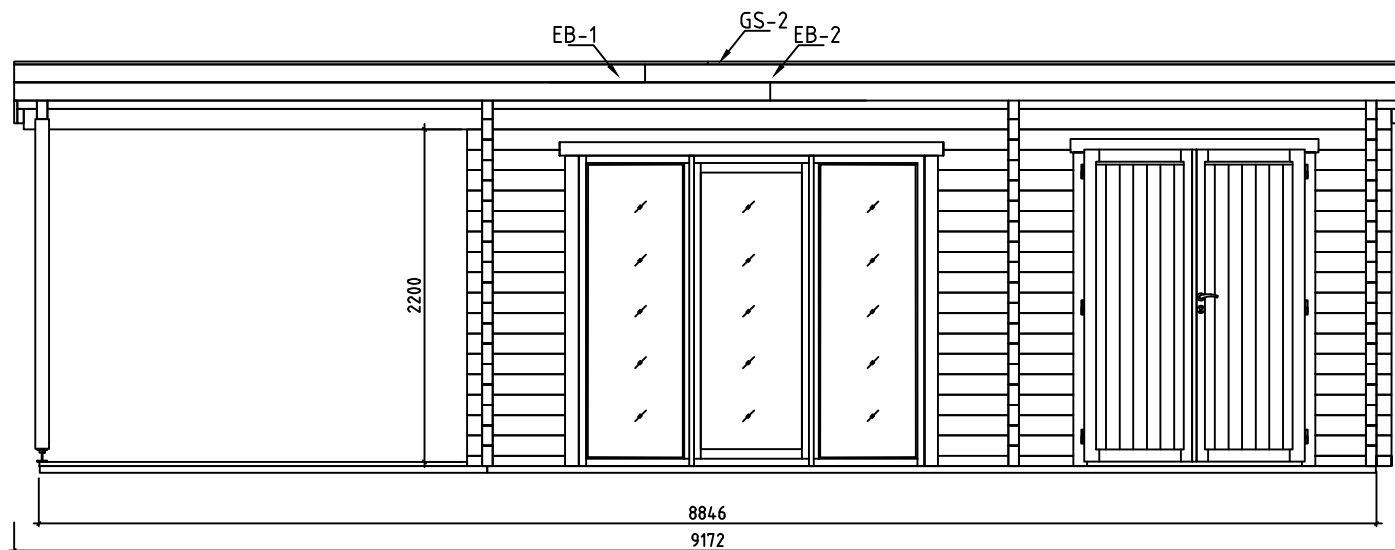
Name-Name-Nom 7007821		Page-Seite-Page 2
View-Aussicht-Vue GROUNDPLAN - GRUNDPLAN - PLAN DE MASSE		Scale-Maßstab-Echelle 1:50
Material-Material-Matériau 70x135		Date-Datum-Date 27.08.2021
Drafter-Zeichner-Rédacteur EJ		File



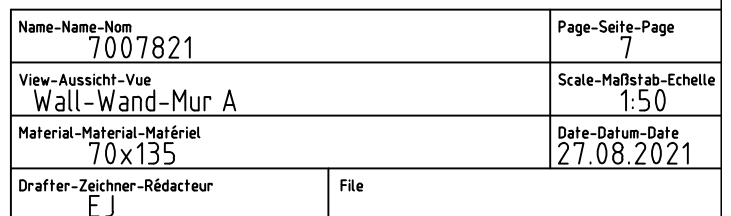
Name-Name-Nom 7007821		Page-Seite-Page 4
View-Aussicht-Vue FLOOR BOARDS-FUSSBODENBRETTER-LAME DE PLANCHER		Scale-Maßstab-Echelle
Material-Material-Matériau 70x135		Date-Datum-Date 27.08.2021
Drafter-Zeichner-Rédacteur EJ	File	

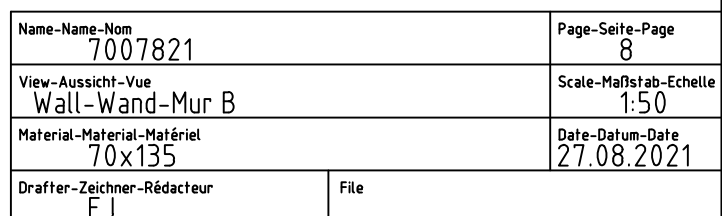


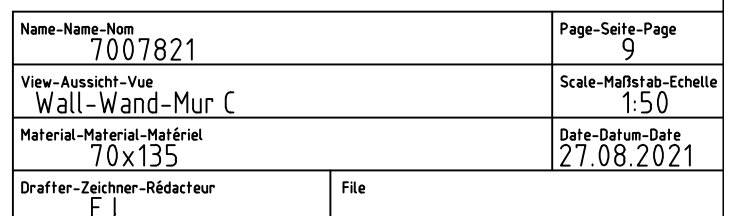
Name-Name-Nom 7007821		Page-Seite-Page 5
View-Aussicht-Vue RAFTERS PLAN - DACHSPARREN - PLAN DE CHEVRON		Scale-Maßstab-Echelle
Material-Material-Matériel 70x135		Date-Datum-Date 27.08.2021
Drafter-Zeichner-Rédacteur EJ		File

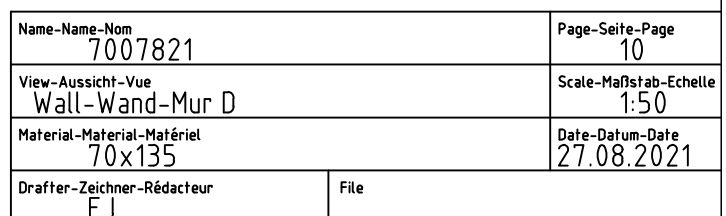


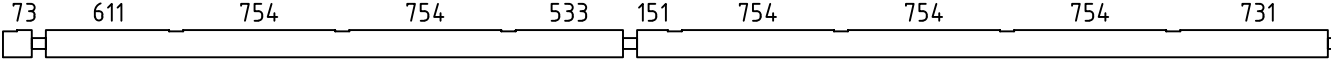
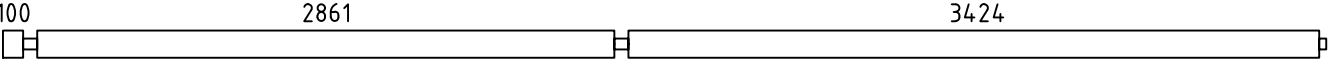
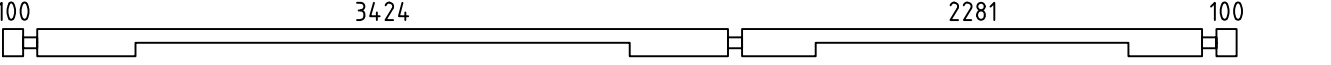
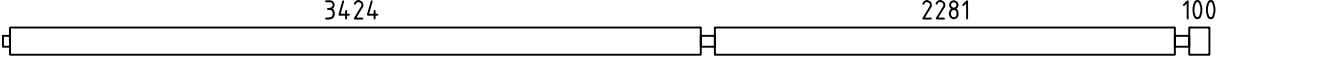
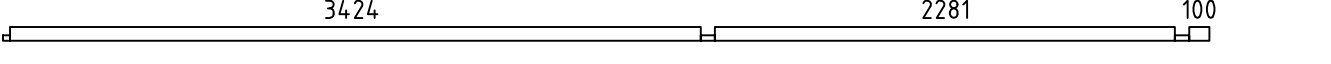
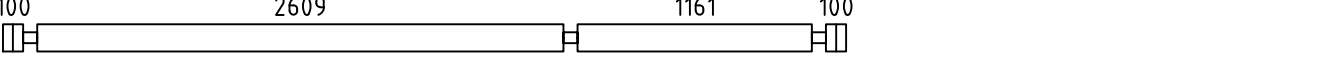
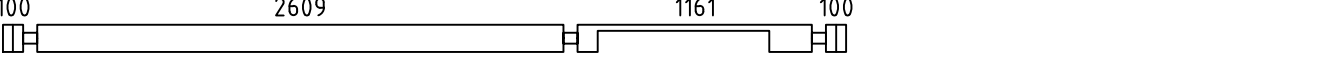
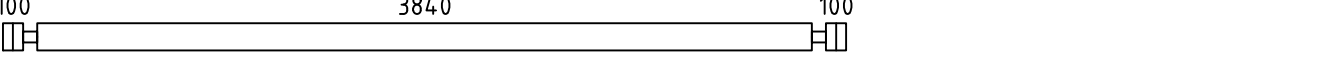
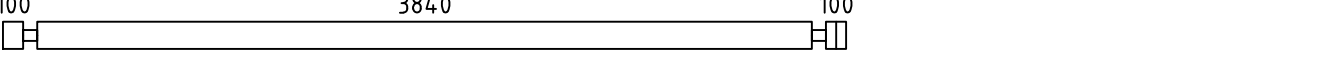
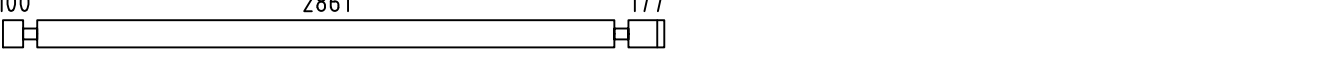
Name-Name-Nom 7007821		Page-Seite-Page 6
View-Aussicht-Vue VIEWS-ANSICHTEN-VUE DES MURS		Scale-Maßstab-Echelle 1:50
Material-Material-Matériel 70x135		Date-Datum-Date 27.08.2021
Drafter-Zeichner-Rédacteur EJ		File

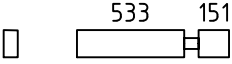
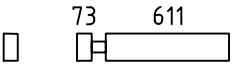
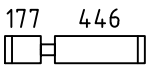
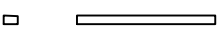
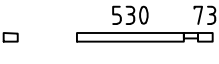
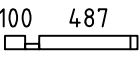
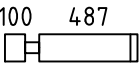
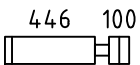
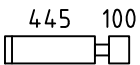
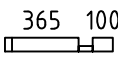
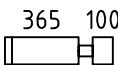
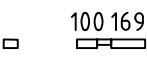
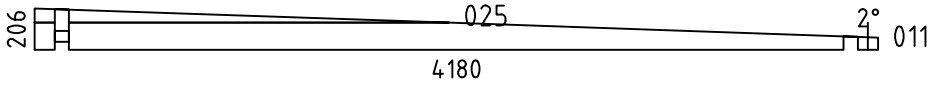
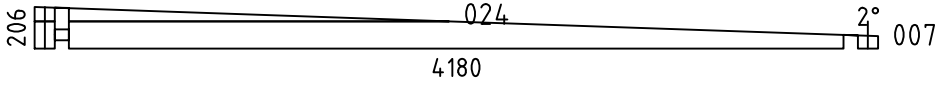
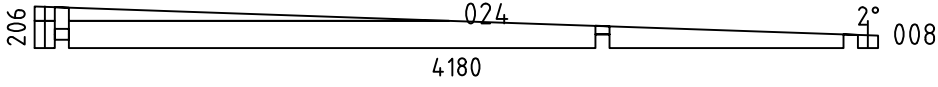
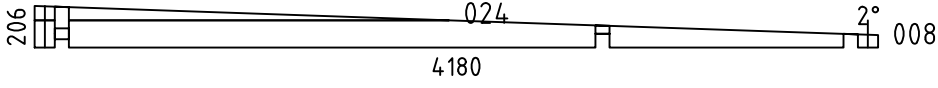
 
 
 
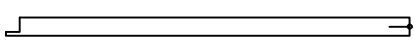


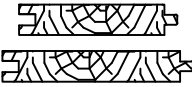
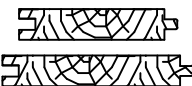
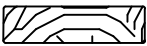
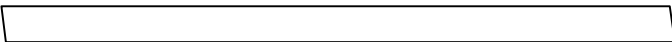
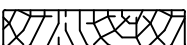
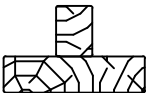
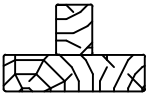
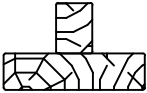
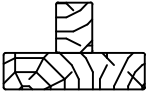
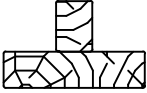
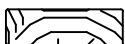
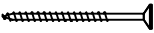


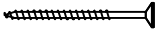
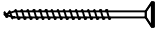
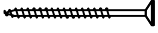
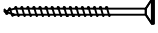
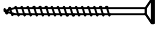
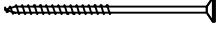
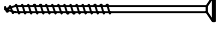
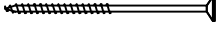
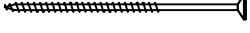
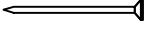
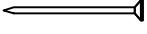
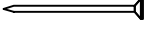
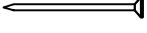
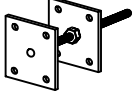
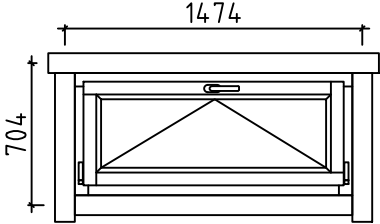


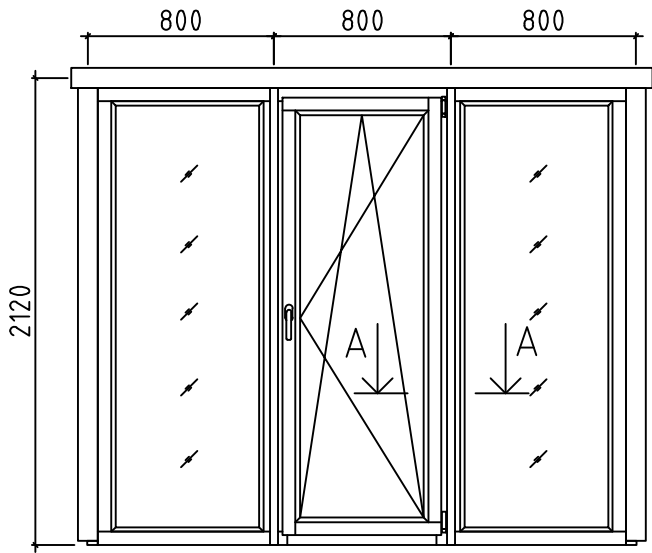
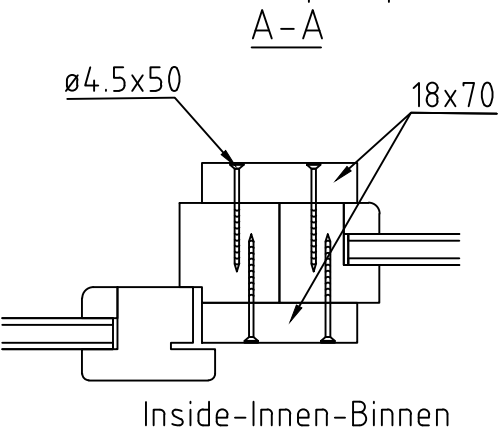
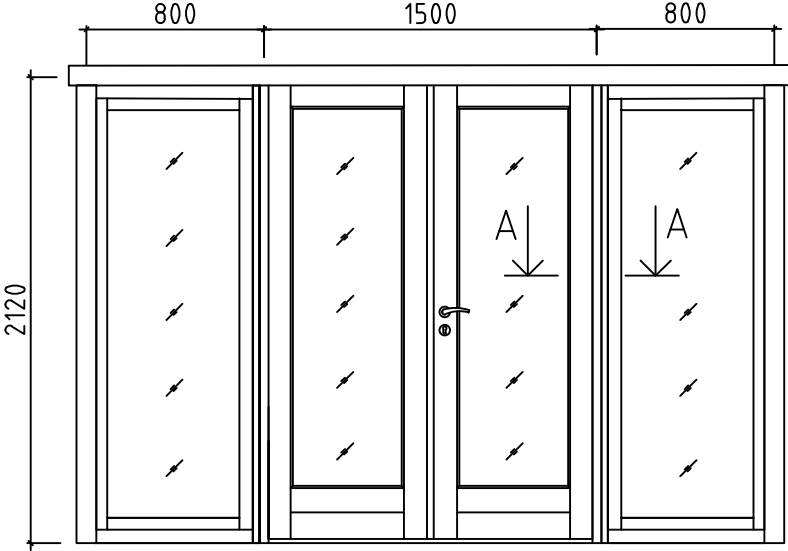
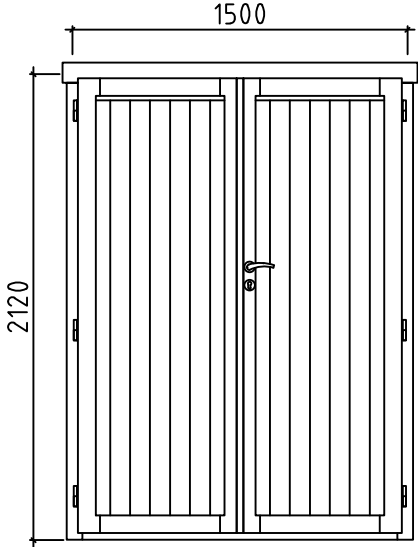
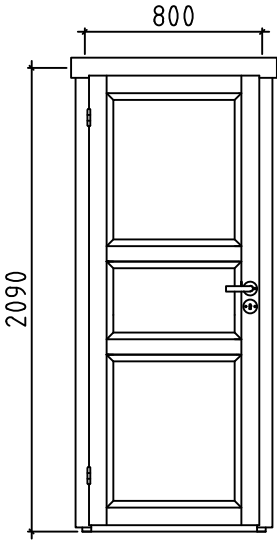


Pos	7007821 Piece list - Stückliste - Liste des pieces	Q.	P (mm)	L (mm)
001		2	70x135	6603
002		4	70x135	6560
003		1	70x135	6115
004		8	70x135	5980
005		1	70x68	5980
006		1	70x135	5980
009		20	70x135	4180
010		1	70x135	4180
012		2	70x135	4180
013		1	70x135	4180
014		5	70x135	3279
015		7	70x135	3066
016		1	70x135	3066
017		1	70x68	3066
018		15	70x135	2949
019		1	70x135	2621
020		17	70x135	2621
021		1	70x68	2621
022		2	70x135	2529
023		4	70x135	2486
026		2	70x135	1578
027		1	70x68	923
028		15	70x135	923
029		2	70x135	754
030		12	70x135	754
Name-Name-Nom 7007821		Date-Datum-Date 27.08.2021		Page-Seite-Page 1/5

Pos	7007821 Piece list - Stückliste - Liste des pieces	Q.	P (mm)	L (mm)
031		2	70x135	754
032		2	70x135	754
033		5	70x135	693
034		2	70x43	686
035		1	70x43	673
036		1	70x68	657
037		15	70x135	657
038		16	70x135	616
039		5	70x135	615
040		1	70x68	535
041		15	70x135	535
042		16	70x135	414
043		17	70x135	394
044		15	70x135	381
045		1	70x43	339
046		5	70x135	289
WA-1		1		
WB-1		1		
WC-1		1		
WD-1		1		
FBI4	FOUNDATION - FUNDAMENT - FONDATION (IMM) 	2	70x45	5875
FBI1	FOUNDATION - FUNDAMENT - FONDATION (IMM) 	19	70x45	3830
FBI3	FOUNDATION - FUNDAMENT - FONDATION (IMM) 	2	70x45	2961
FBI2	FOUNDATION - FUNDAMENT - FONDATION (IMM) 	1	70x45	369
P1	POST - PFOSTEN - POTEAU 	1	90x90	2180
Name-Name-Nom 7007821		Date-Datum-Date 27.08.2021		Page-Seite-Page 2/5

Pos	7007821 Piece list - Stückliste - Liste des pieces		Q.	P (mm)	L (mm)
FR1	RAFTER - DACHSPARREN - CHEVRON 		11	70x140	4387
F-1	FLOOR BOARDS-FUSSBODENBRETTER-LAME DE PLANCHER		34+1	114x28	3418
F-2	FLOOR BOARDS-FUSSBODENBRETTER-LAME DE PLANCHER		8+1	114x28	2276
F-3	FLOOR BOARDS-FUSSBODENBRETTER-LAME DE PLANCHER		26	114x28	2275
R-1	ROOF BOARDS - DACHBRETTER - VOLIGES	 or-oder-ou	50+1 39+1	114x18 114x18	4978
R-2	ROOF BOARDS - DACHBRETTER - VOLIGES	 or-oder-ou	50+1 39+1	114x18 114x18	4154
T-1	TERRACE BOARDS - TERRASSENBRETTER - PLANCHER DE TERRASSE (IMM)		30+1	120x28	2931
T-2	TERRACE BOARDS - TERRASSENBRETTER - PLANCHER DE TERRASSE (IMM)		2	120x28	2861
FF-1	FLOOR FILLET-FUSSBODENLEISTE - CORNIERE DE FINITION DU PLANCHER			18x35	36 m.
KLS-1	COVERING BOARD - DECKENLEISTEN - PROFILS DE FINITION		1	18x70	2270
GB-1	GABLE MOULDING - GIEBELLEISTE PLANCHE DE RIVE		4	18x120	4387
EB-1	EAVES BOARD - TRAUFBRETT - BANDEAU DE TOIT		4	18x120	4172
EB-2	EAVES BOARD - TRAUFBRETT - BANDEAU DE TOIT		4	18x120	4996
TL-1	FIXING FILLET - FIXIRUNGSLEISTE - PROFIL DE FIXATION		1	18x25	2230
WT-1	FIXING FILLET FOR WINDOW - FIXIRUNGSLEISTE FÜR FENSTER - PROFIL DE FIXATION DES FENETRES		6	43x70	640
WT-2	FIXING FILLET FOR WINDOW - FIXIRUNGSLEISTE FÜR FENSTER - PROFIL DE FIXATION DES FENETRES		2	43x70	2025
WT-3	FIXING FILLET FOR WINDOW - FIXIRUNGSLEISTE FÜR FENSTER - PROFIL DE FIXATION DES FENETRES		2	43x70	2120
DT-1	FIXING FILLET FOR DOOR - FIXIRUNGSLEISTE FÜR TÜR - PROFIL DE FIXATION DES PORTES		2	43x70	1960
DT-2	FIXING FILLET FOR DOOR - FIXIRUNGSLEISTE FÜR TÜR - PROFIL DE FIXATION DES PORTES		2	43x70	2025
SJ-1	TREADED ROD M10 - GEWINDESTANGE M10 TIGE FILETÉE M10		3		2520
SJ-2	TREADED ROD M10 - GEWINDESTANGE M10 TIGE FILETÉE M10		2		2660
GS-1	ROOFING FELT FILLET - DACHPAPPENLEISTE - BAGUETTE DE FIXATION DU FEUTRE BITUMEUX		2	18x70	4350
GS-2	ROOFING FELT FILLET - DACHPAPPENLEISTE - BAGUETTE DE FIXATION DU FEUTRE BITUMEUX		2	18x70	4585
HS1	SCREW FOR WALLBEAMS CONNECTING METAL - SCHRAUBE FÜR WANDBOHLN BEFESTIGUNG METALLE -VIS POUR PATTE D'ASSEMBLAGE		62	ø3.5x35	
HS	SCREW FOR GABLE MOULDING (GB) - SCHRAUBE FÜR GIEBELLEISTE (GB) -VIS DE FIXATION POUR PLANCHE DE RIVE (GB)		38	ø4.5x50	
Name-Name-Nom 7007821		Date-Datum-Date 27.08.2021	Page-Seite-Page 3/5		

Pos	7007821 Piece list - Stückliste - Liste des pieces		Q.	P (mm)	L (mm)
HS	SCREW FOR POST (P) - SCHRAUBE FÜR PFOSTEN (P) - VIS DE FIXATION DES POTEAUX (P)		2	ø4.5x50	
HS	SCREW FOR EAVES BOARDS (EB) - SCHRAUBE FÜR TRAUFBRETTER (EB) - VIS DE FIXATION POUR BANDEAU DE TOIT (EB)		96	ø4.5x50	
HS	SCREW FOR POST HEIGHT ADJUSTMENT (PR) - SCHRAUBE FÜR REGULIERUNGSSCHRAUBE FÜR PFOSTEN (PR)- VIS DE FIXATION DE SUPPORT RÉGLABLE DE POTEAU (PR)		8	ø4.5x50	
HS	SCREW FOR ROOFING FELT FILLET (GS) - SCHRAUBE FÜR DACHPAPPEN-LEISTE (GS) - VIS POUR BAGUETTE FIXATION FEUTRE BITUMEUX (GS)		40	ø4.5x50	
HS	SCREW FOR COVERING BOARD (KLS-1) - SCHRAUBE ZUR BEFESTIGUNG DECKENLEISTEN (KLS-1) - VIS POUR PROFILS DE FINITION (KLS-1)		3	ø4.5x90	
HS	SCREW FOR 1. WALL BEAM - SCHRAUBE FÜR 1. BOHLENREIHE - VIS DE FIXATION DES FONDATIONS		14	ø5x120	
HS	SCREW FOR FUNDAMENT (FBI) - SCHRAUBE ZUR BEFESTIGUNG FUNDAMENT (FBI) - VIS POUR FONDATION (FBI)		85	ø5x120	
HS	SCREW FOR GABLE - SCHRAUBE FÜR GIEBEL - VIS POUR FIXATION DES PIGNONS		16	ø5x120	
HS	SCREW FOR 1. WALL BEAM - SCHRAUBE FÜR 1. BOHLENREIHE - VIS DE FIXATION DES FONDATIONS		9	ø6x160	
HS	SCREW FOR RAFTER (FR) - SCHRAUBE ZUR BEFESTIGUNG DACHSPARREN (FR) - VIS POUR CHEVRON (FR)		25	ø6x180	
HB	HAMMER BLOCK - SCHLAGHOLZ - CALLE DE FRAPPE		2		
NF	ZN NAIL FOR ROOF - ZN NÄGEL FÜR DACHBRETTER - POINTE POUR TOIT		820	ø2.5x60	
NF	ZN NAIL FOR FLOOR - ZN NÄGEL FÜR FUSSBODENBRETTER - CLOUS POUR PLANCHER		440	ø2.5x60	
NF	NAIL FOR TERRACE - NÄGEL FÜR TERRASSENBRETTER - POINTE POUR PLANCHER DE TERRASSE		390	ø2.5x60	
NF	ZN NAIL FOR FLOOR FILLETS - ZN NÄGEL FÜR FUSSBODENLEISTEN - POINTE POUR PANNEAUX DE PLANCHER		65	ø2x40	
WB25	WALLBEAMS CONNECTING METAL - WANDBOHLEN BEFESTIGUNG METALLE -PATTE D'ASSEMBLAGE		16	25x25	
PR	POST HEIGHT ADJUSTMENT - REGULIERUNGSSCHRAUBE FÜR PFOSTEN - SUPPORT RÉGLABLE DE POTEAU		1		
	WINDOW-FENSTER-FENETRE, ORT 1H 	U	3	1340x640	
Name-Name-Nom 7007821		Date-Datum-Date 27.08.2021		Page-Seite-Page 4/5	

Pos	7007821 Piece list - Stückliste - Liste des pieces	Q.	P (mm)	L (mm)
	WINDOW-FENSTER-FENETRE, ORT 1H  	R 1		
	DOOR-TÜR-PORTE, AST PRE + 2x ORT 1H WINDOW-FENSTER-FENETRE 	R 1	3100x2120	
	DOOR-TÜR-PORTE, AST PRE 	R 1	1500x2120	
	DOOR-TÜR-PORTE, AST 	L 1	800x2090	
Name-Name-Nom 7007821		Date-Datum-Date 27.08.2021		Page-Seite-Page 5/5