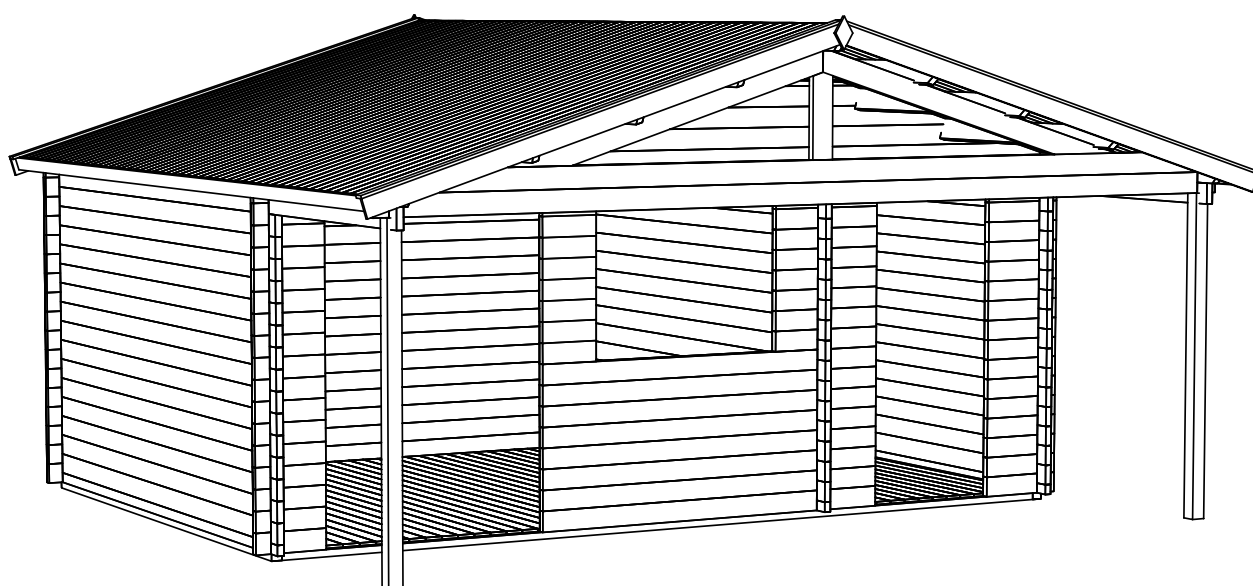
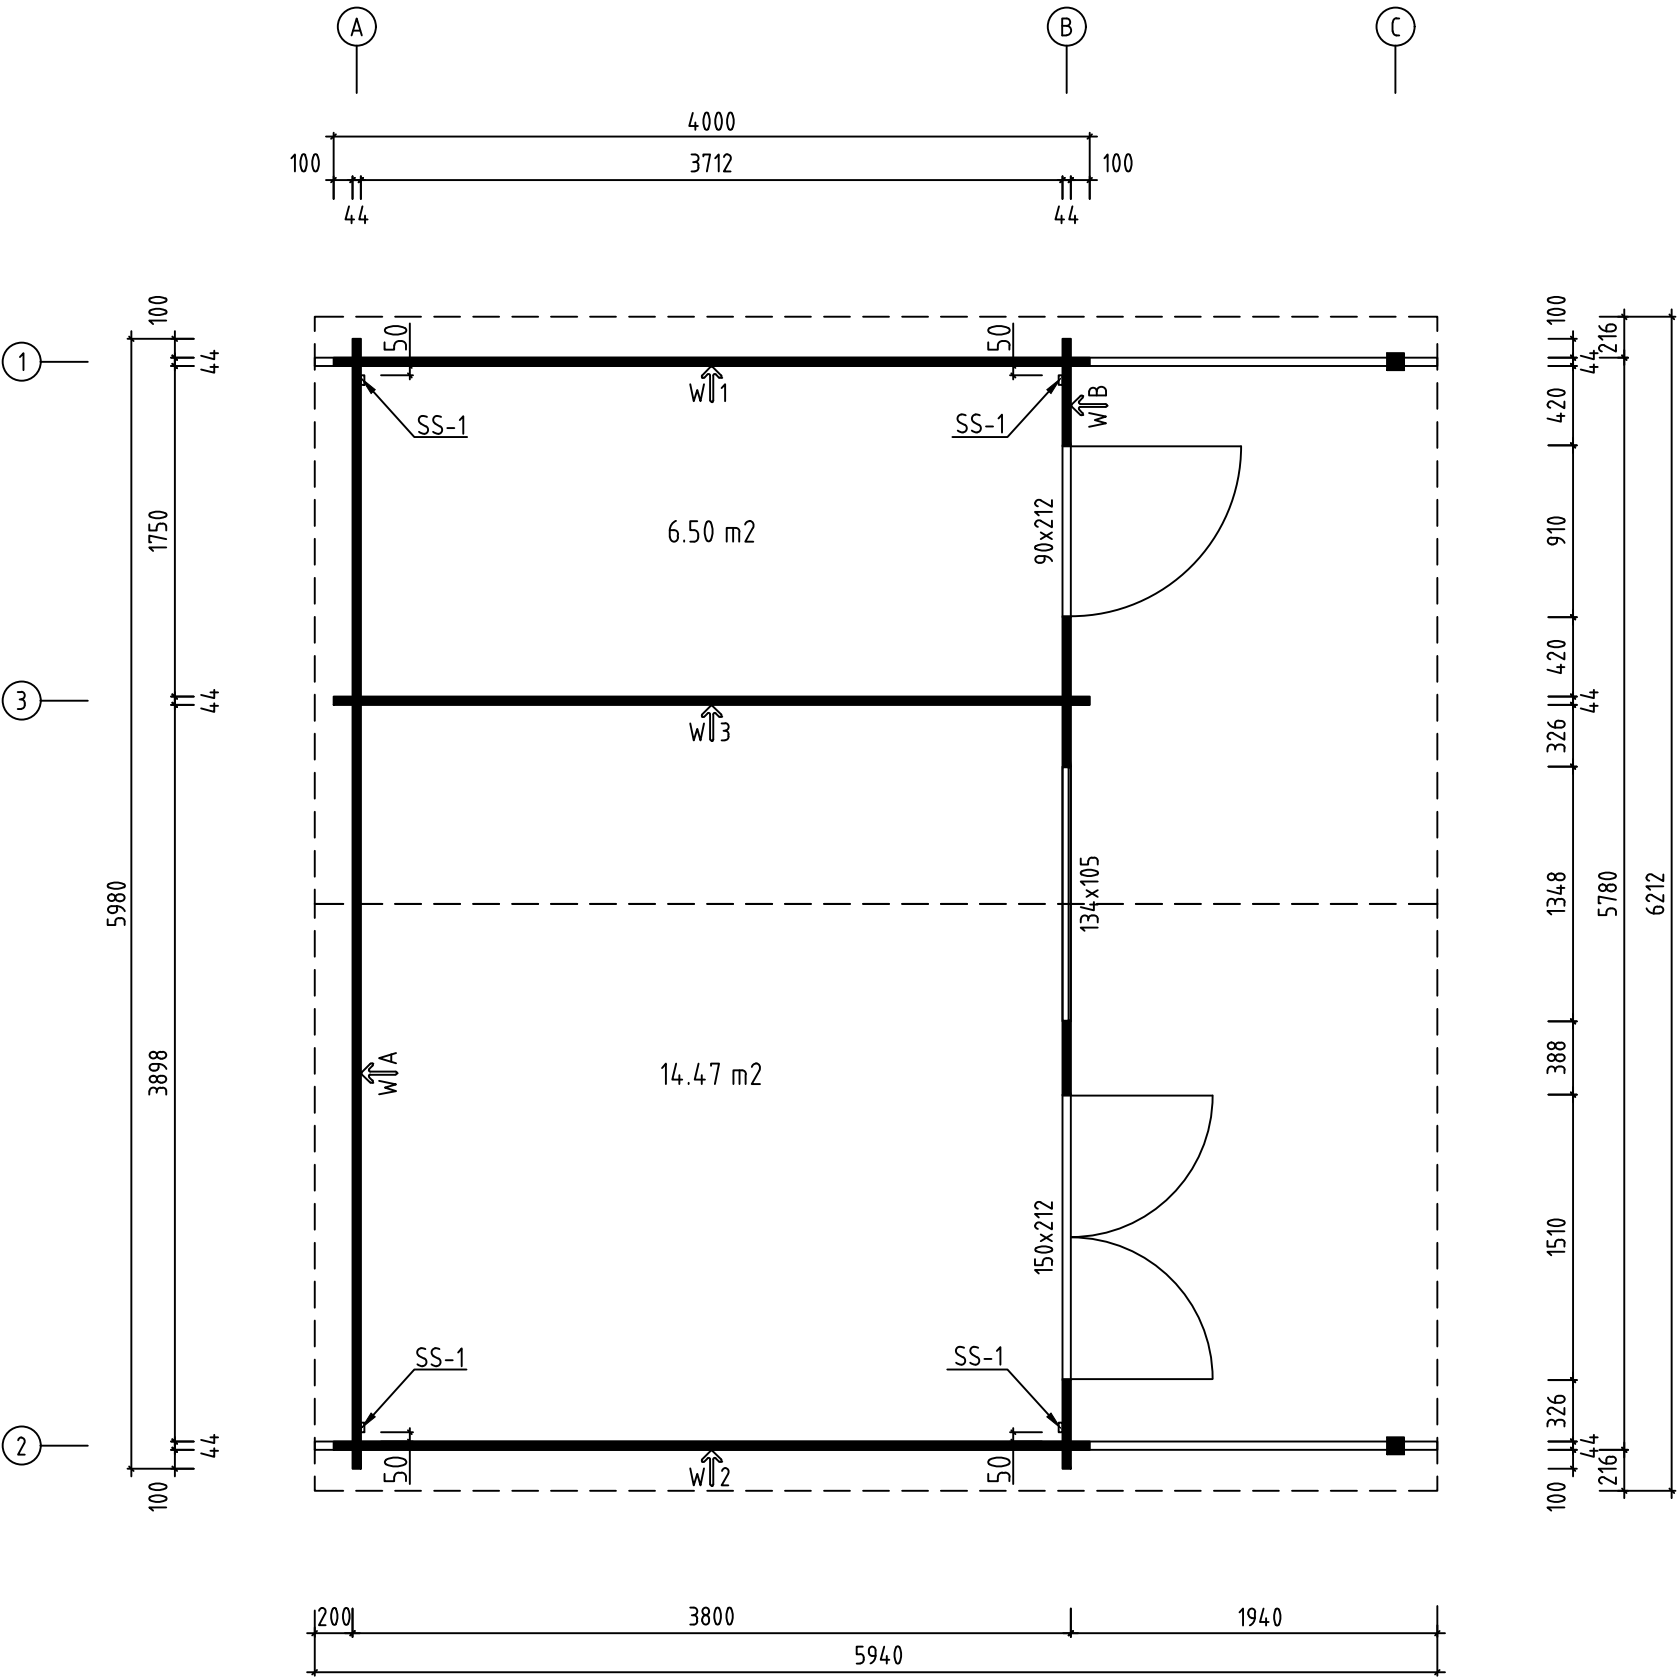
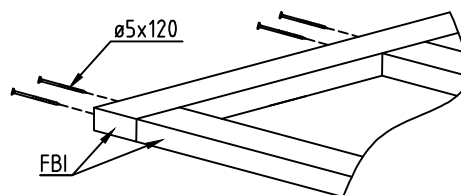
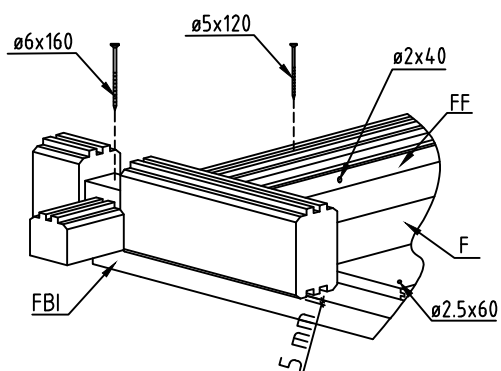
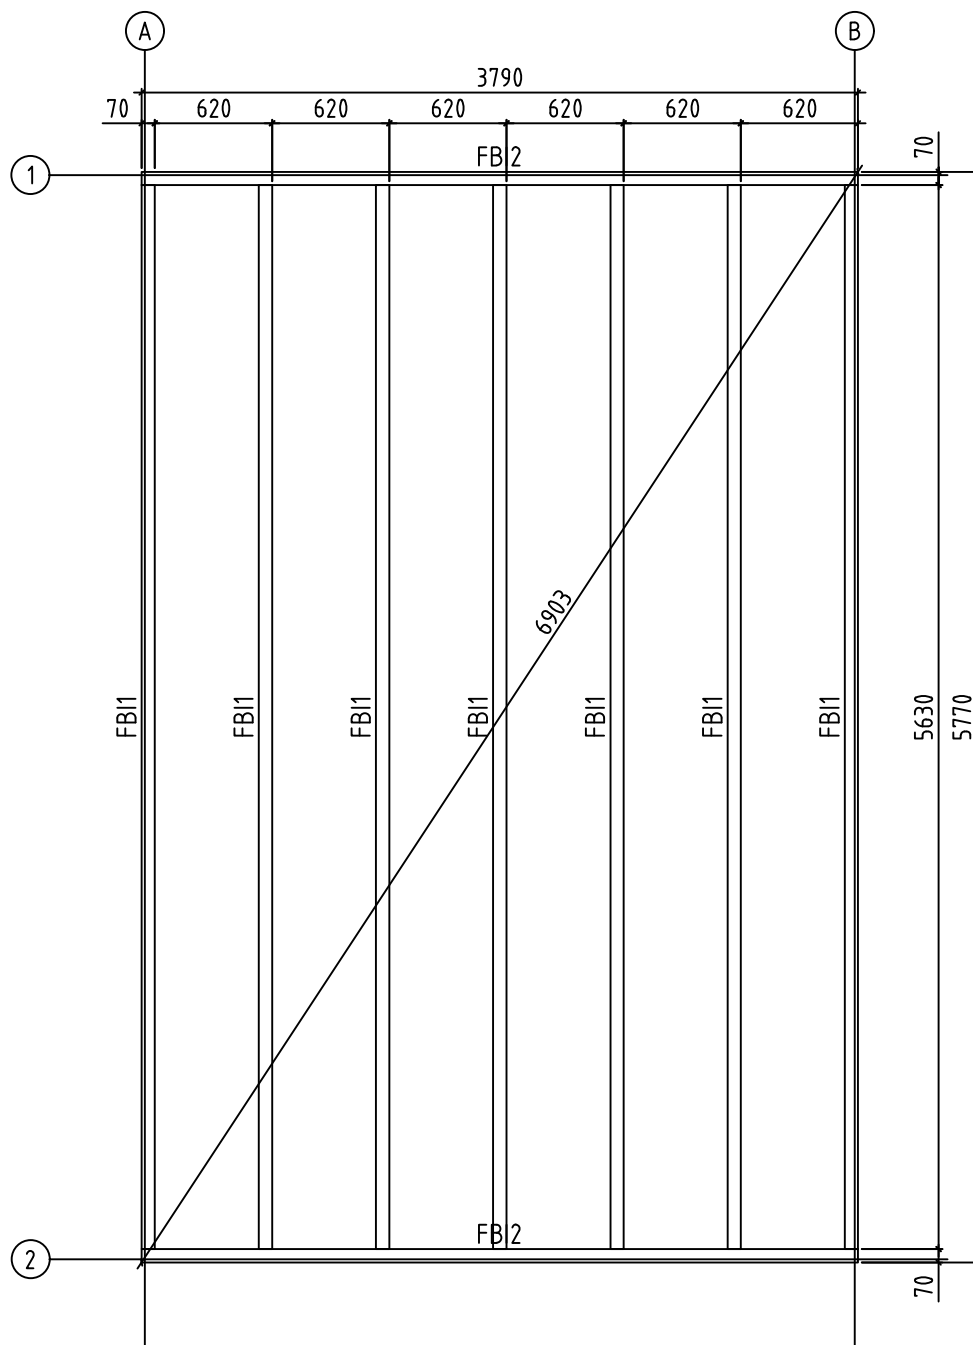





Name-Name-Nom 4408320		Page-Seite-Page 1
View-Aussicht-Vue 3D		Scale-Maßstab-Echelle 1:40
Material-Material-Matériel 44x135		Date-Datum-Date 08.09.2021
Drafter-Zeichner-Rédacteur EJ	File	




Name-Name-Nom 4408320		Page-Seite-Page 2
View-Aussicht-Vue GROUNDPLAN - GRUNDPLAN - PLAN DE MASSE		Scale-Maßstab-Echelle 1:40
Material-Material-Matériel 44x135		Date-Datum-Date 08.09.2021
Drafter-Zeichner-Rédacteur EJ	File	





Name-Name-Nom	4408320	Page-Seite-Page	3
View-Aussicht-Vue	FOUNDATION - FUNDAMENT - FONDATION	Scale-Maßstab-Echelle	1:40
Material-Material-Matériau	44x135	Date-Datum-Date	08.09.2021
Drafter-Zeichner-Rédacteur	EJ	File	

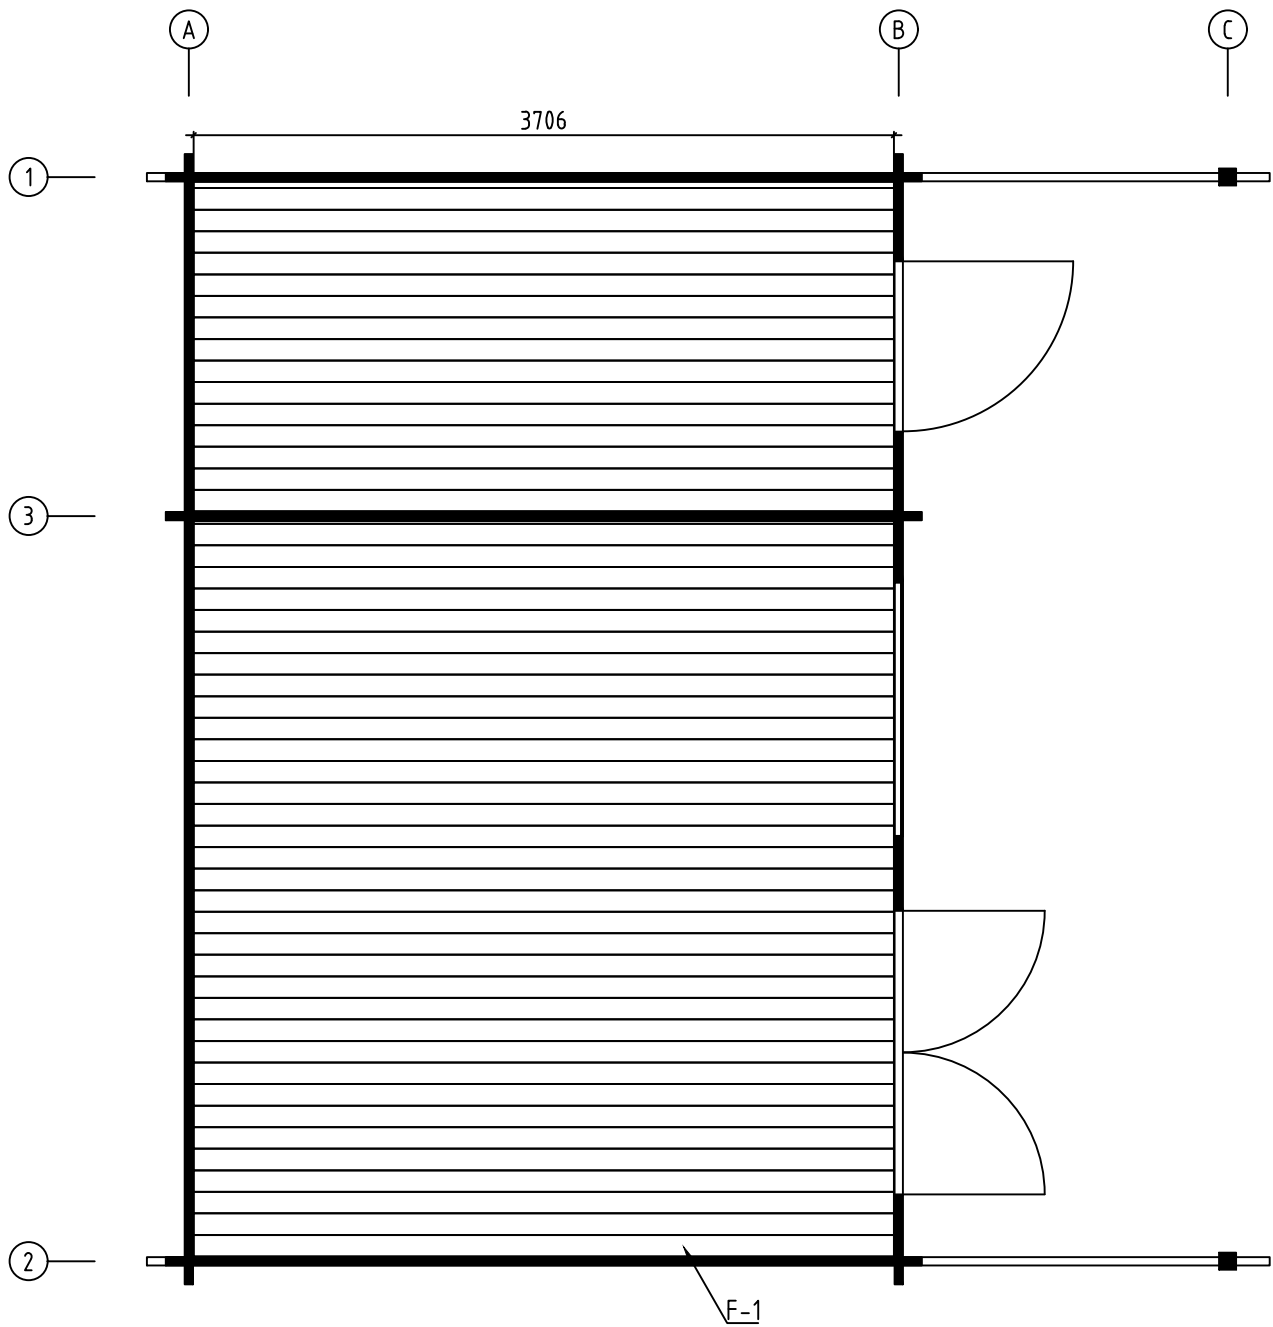


Name-Name-Nom 4408320		Page-Seite-Page 4
View-Aussicht-Vue FLOOR BOARDS-FUSSBODENBRETTER-LAME DE PLANCHER		Scale-Maßstab-Echelle
Material-Material-Matériel 44x135		Date-Datum-Date 08.09.2021
Drafter-Zeichner-Rédacteur EJ	File	

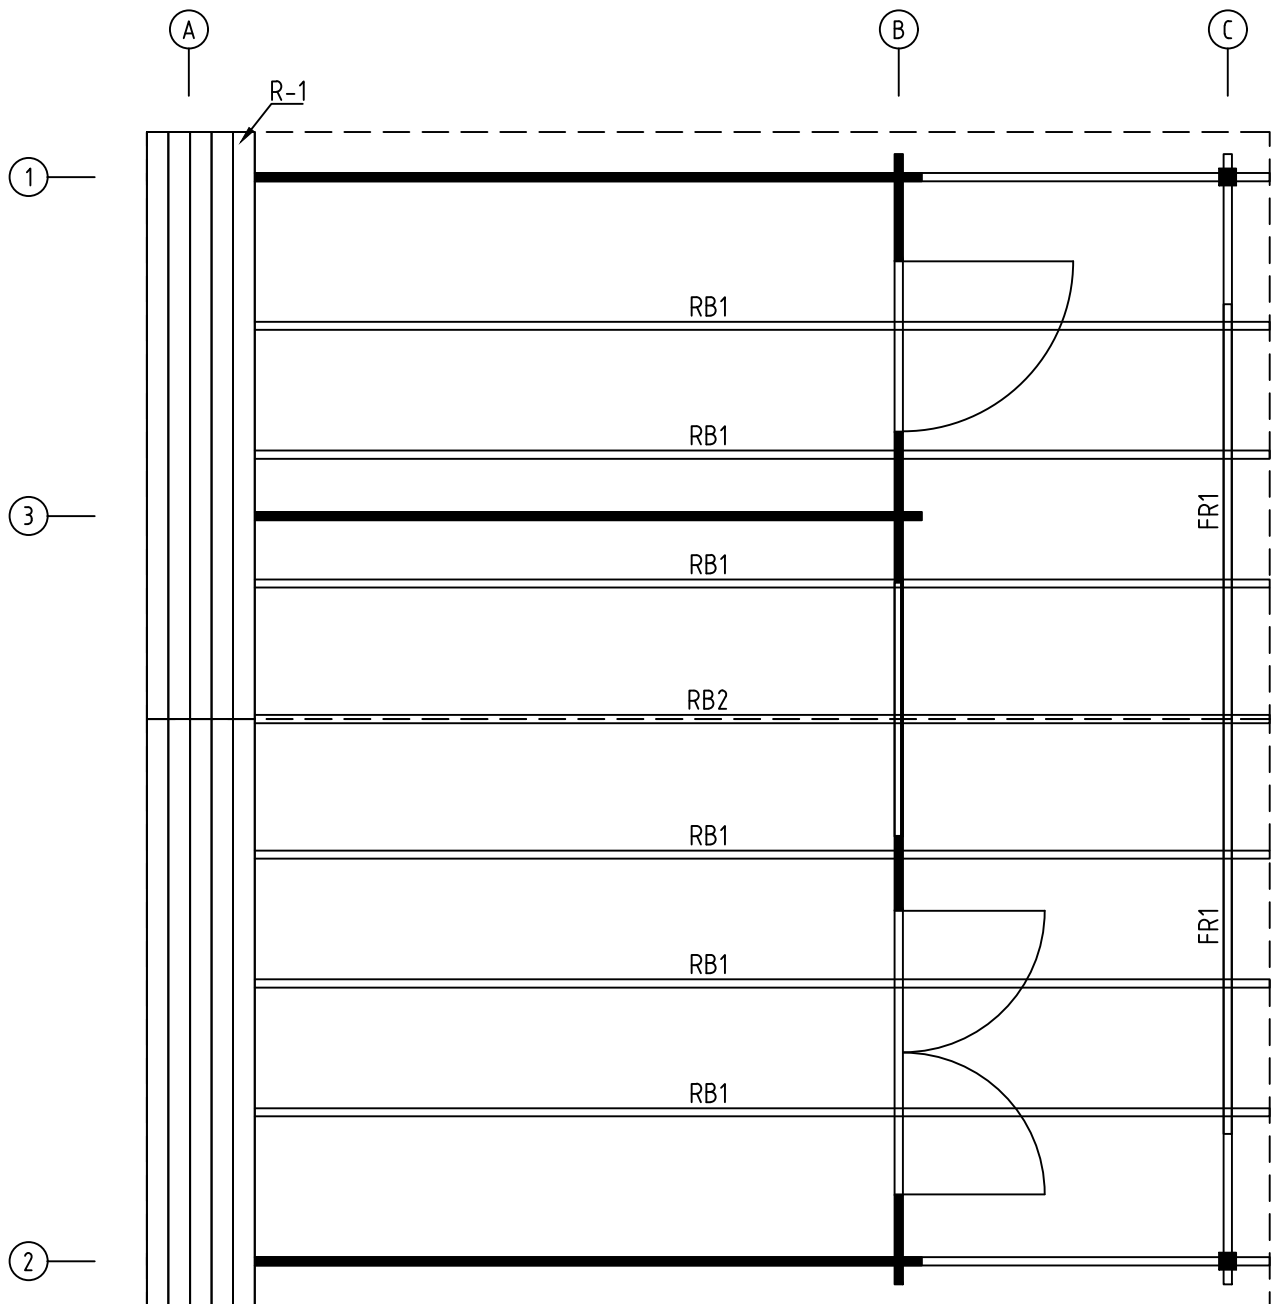


Name-Name-Nom 4408320		Page-Seite-Page 5
View-Aussicht-Vue ROOF PLAN-DACH-PLAN-PLAN DU TOIT		Scale-Maßstab-Echelle 1:40
Material-Material-Matériel 44x135		Date-Datum-Date 08.09.2021
Drafter-Zeichner-Rédacteur EJ	File	

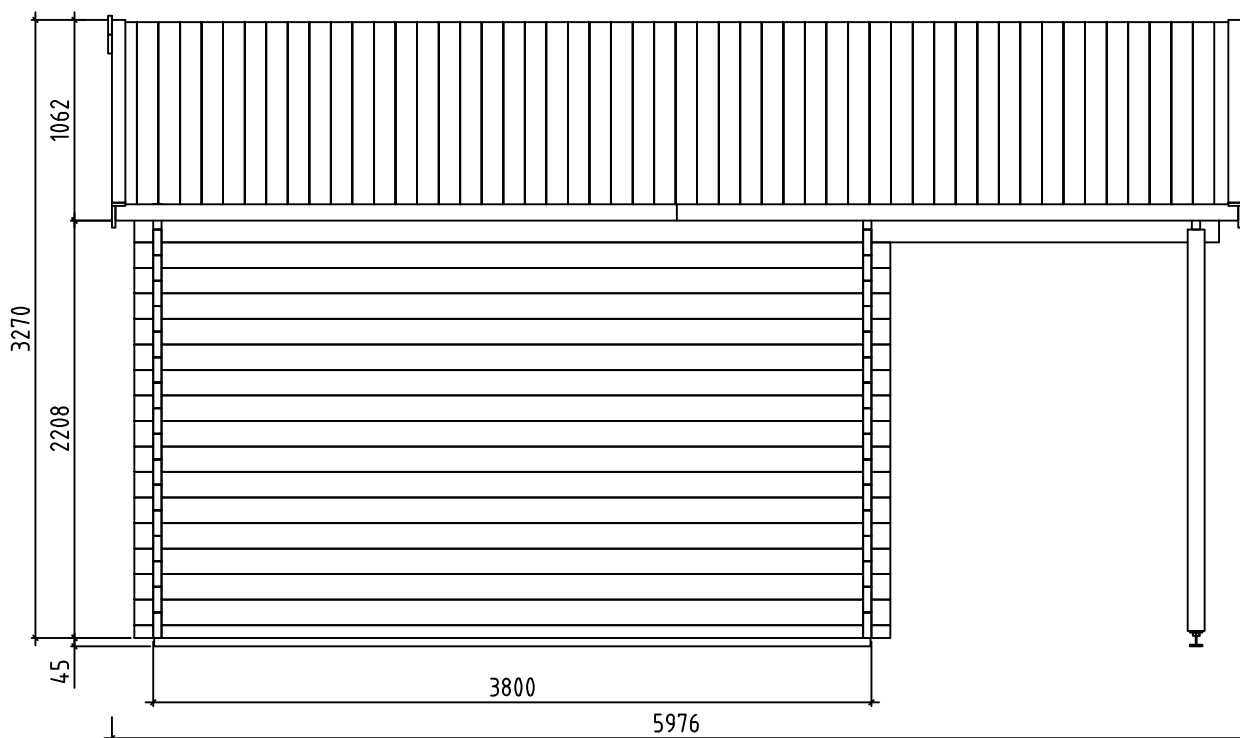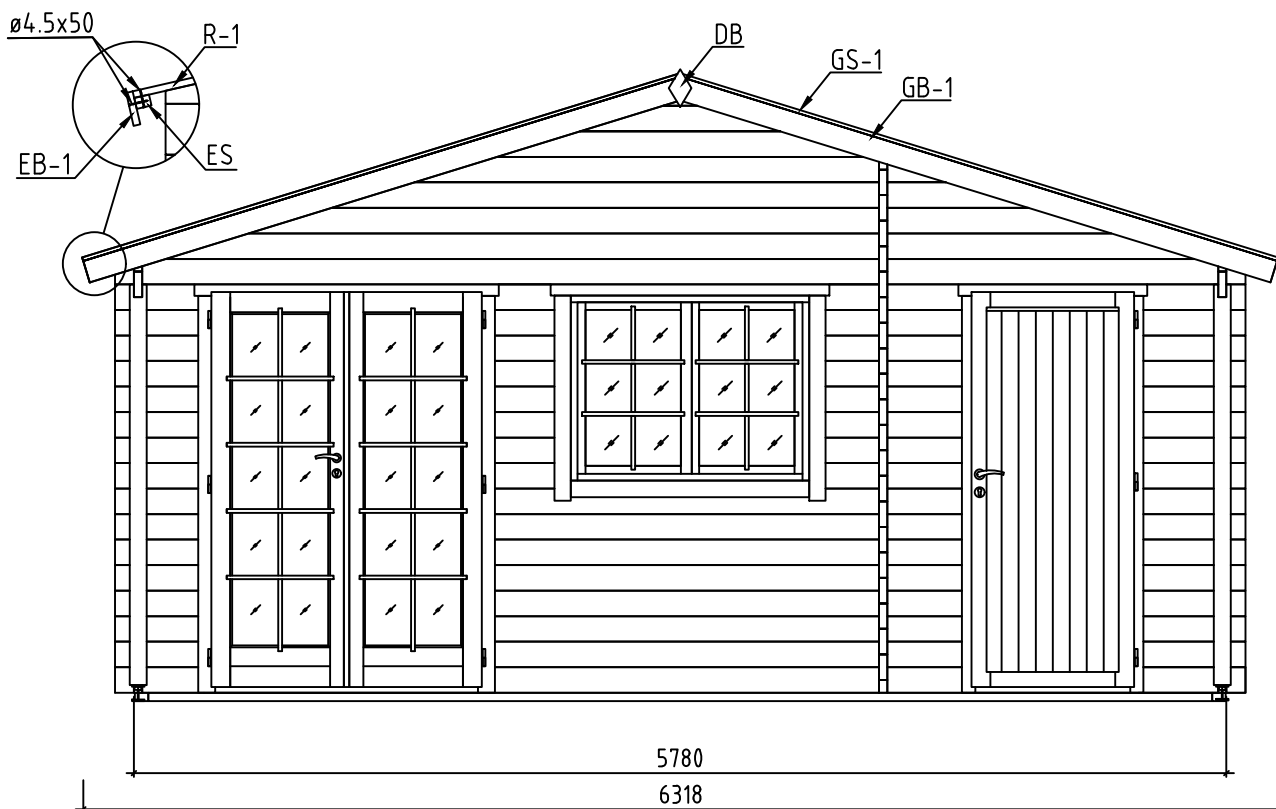


Name-Name-Nom	4408320	Page-Seite-Page	6
View-Aussicht-Vue	IEWS-ANSICHTEN-VUE DES MURS	Scale-Maßstab-Echelle	1:40
Material-Material-Matériel	44x135	Date-Datum-Date	08.09.2021
Drafter-Zeichner-Rédacteur	EJ	File	

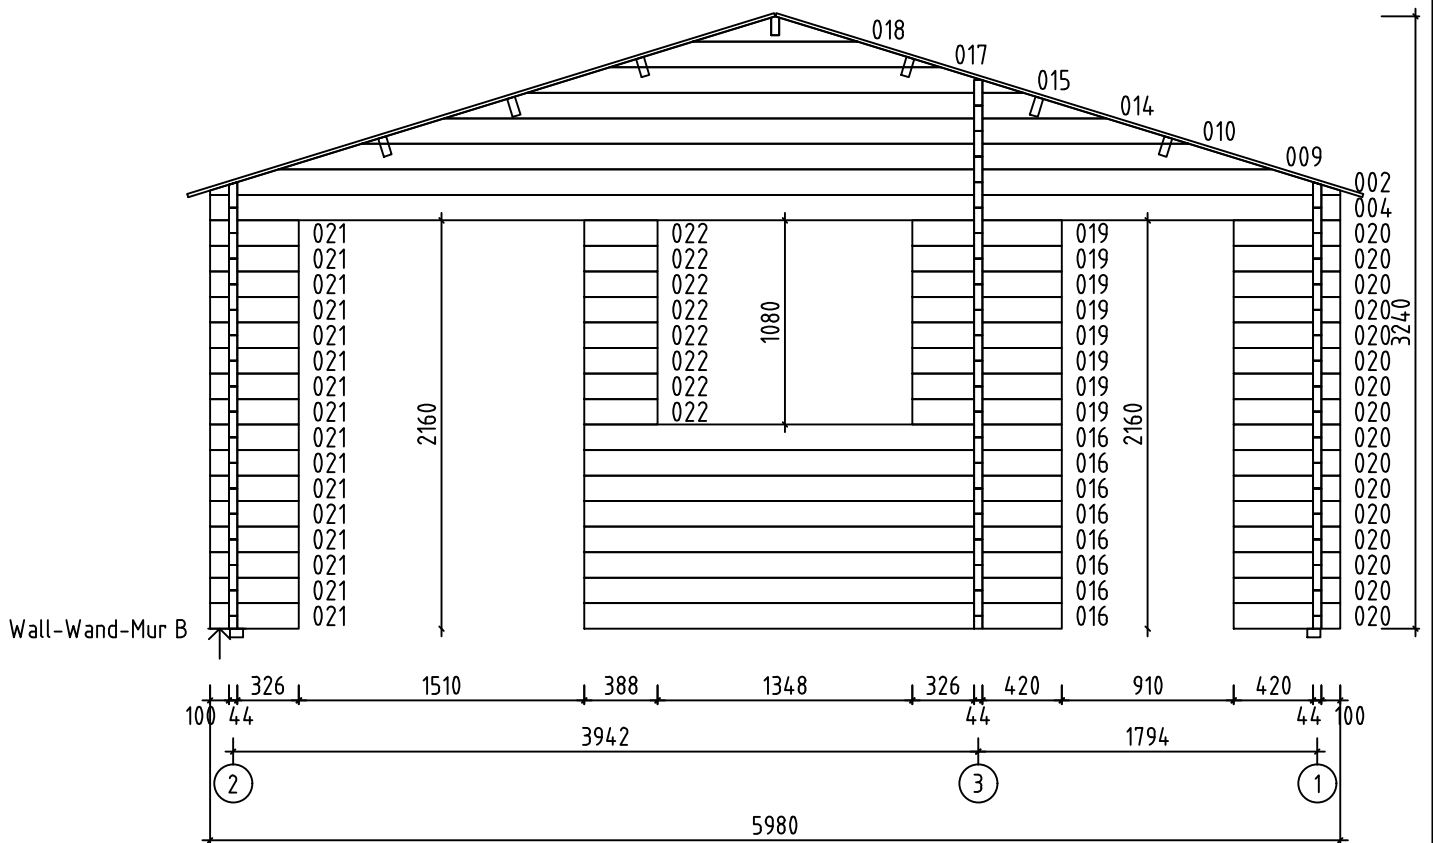


Name-Name-Nom	4408320	Page-Seite-Page	8
View-Aussicht-Vue	Wall-Wand-Mur B	Scale-Maßstab-Echelle	1:40
Material-Material-Matériau	4.4x13.5	Date-Datum-Date	08.09.2021
Drafter-Zeichner-Rédacteur	EJ	File	

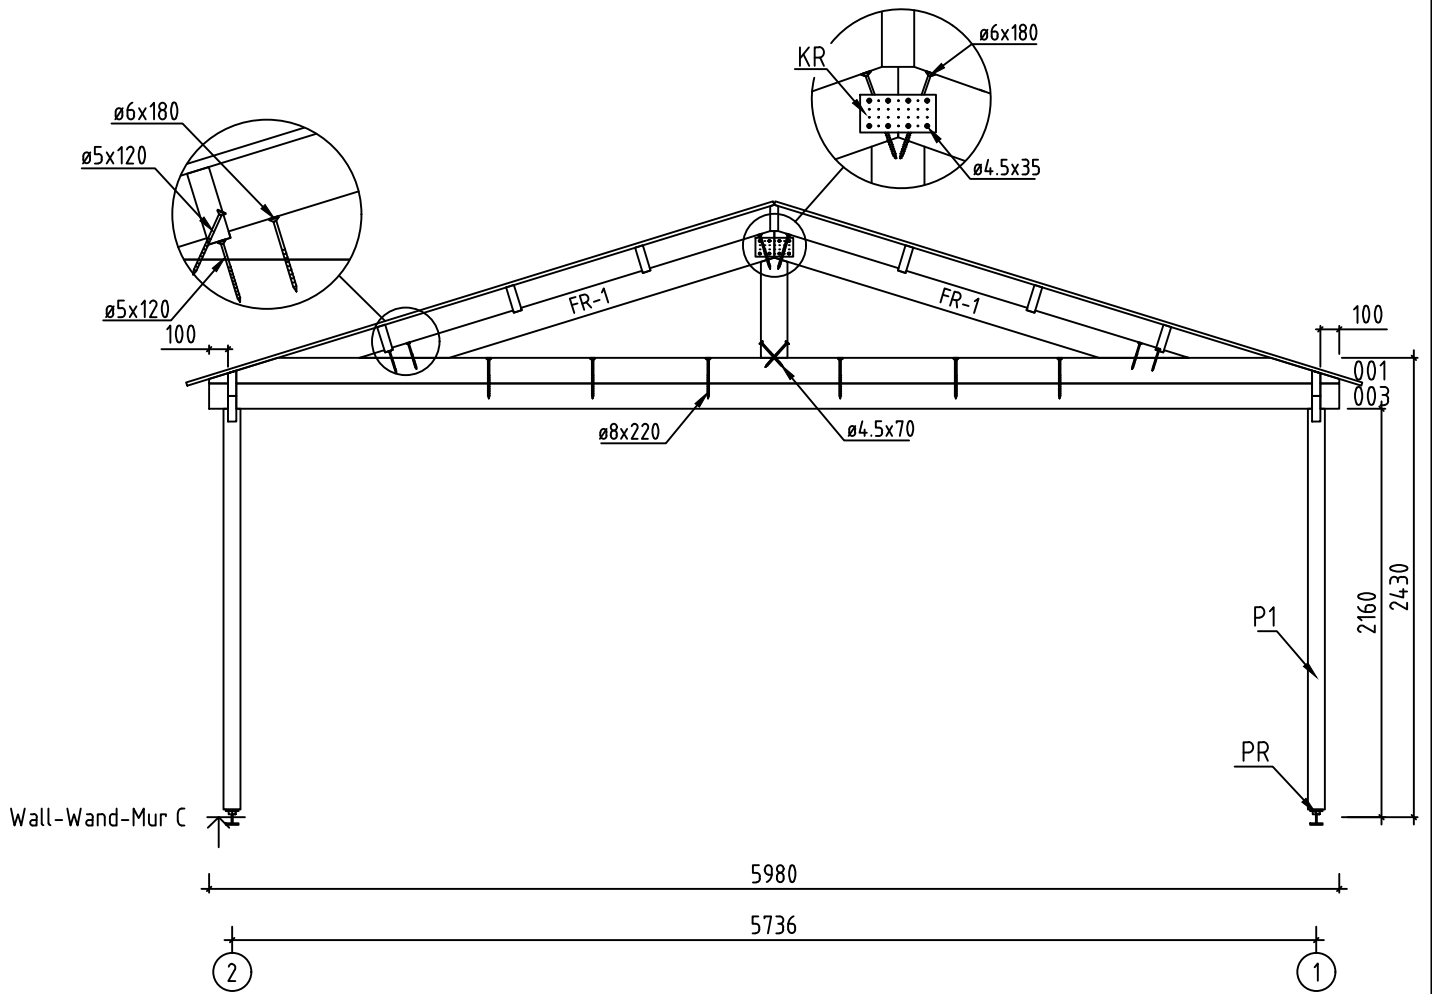


Name-Name-Nom 4408320		Page-Seite-Page 9
View-Aussicht-Vue Wall-Wand-Mur C		Scale-Maßstab-Echelle 1:40
Material-Material-Matériel 4.4x13.5		Date-Datum-Date 08.09.2021
Drafter-Zeichner-Rédacteur EJ	File	

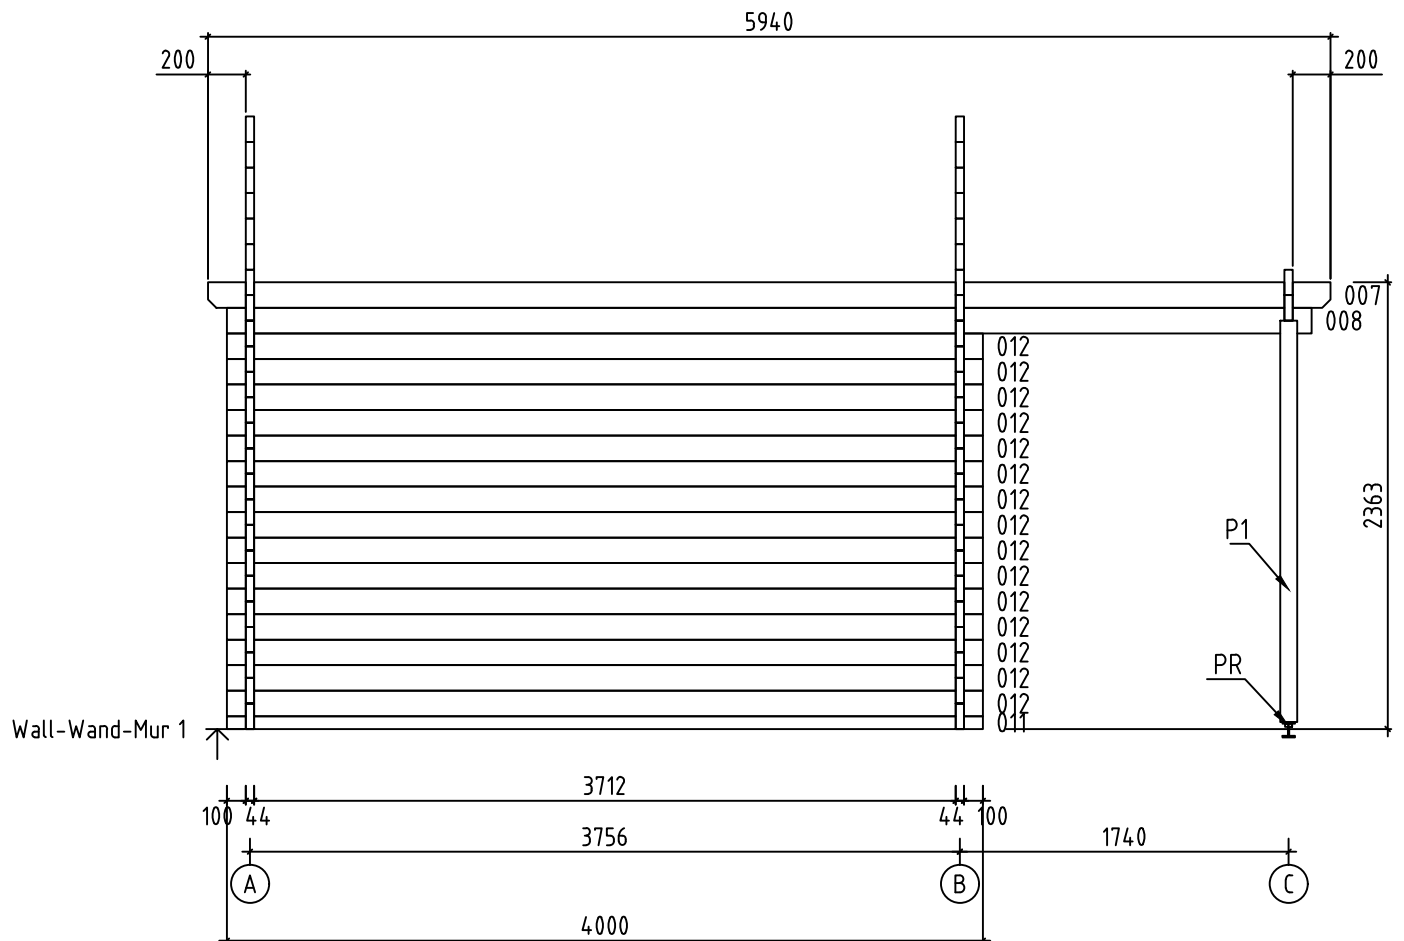

















Name-Name-Nom 4408320		Page-Seite-Page 10
View-Aussicht-Vue Wall-Wand-Mur 1		Scale-Maßstab-Echelle 1:40
Material-Material-Matériau 4.4x13.5		Date-Datum-Date 08.09.2021
Drafter-Zeichner-Rédacteur EJ	File	









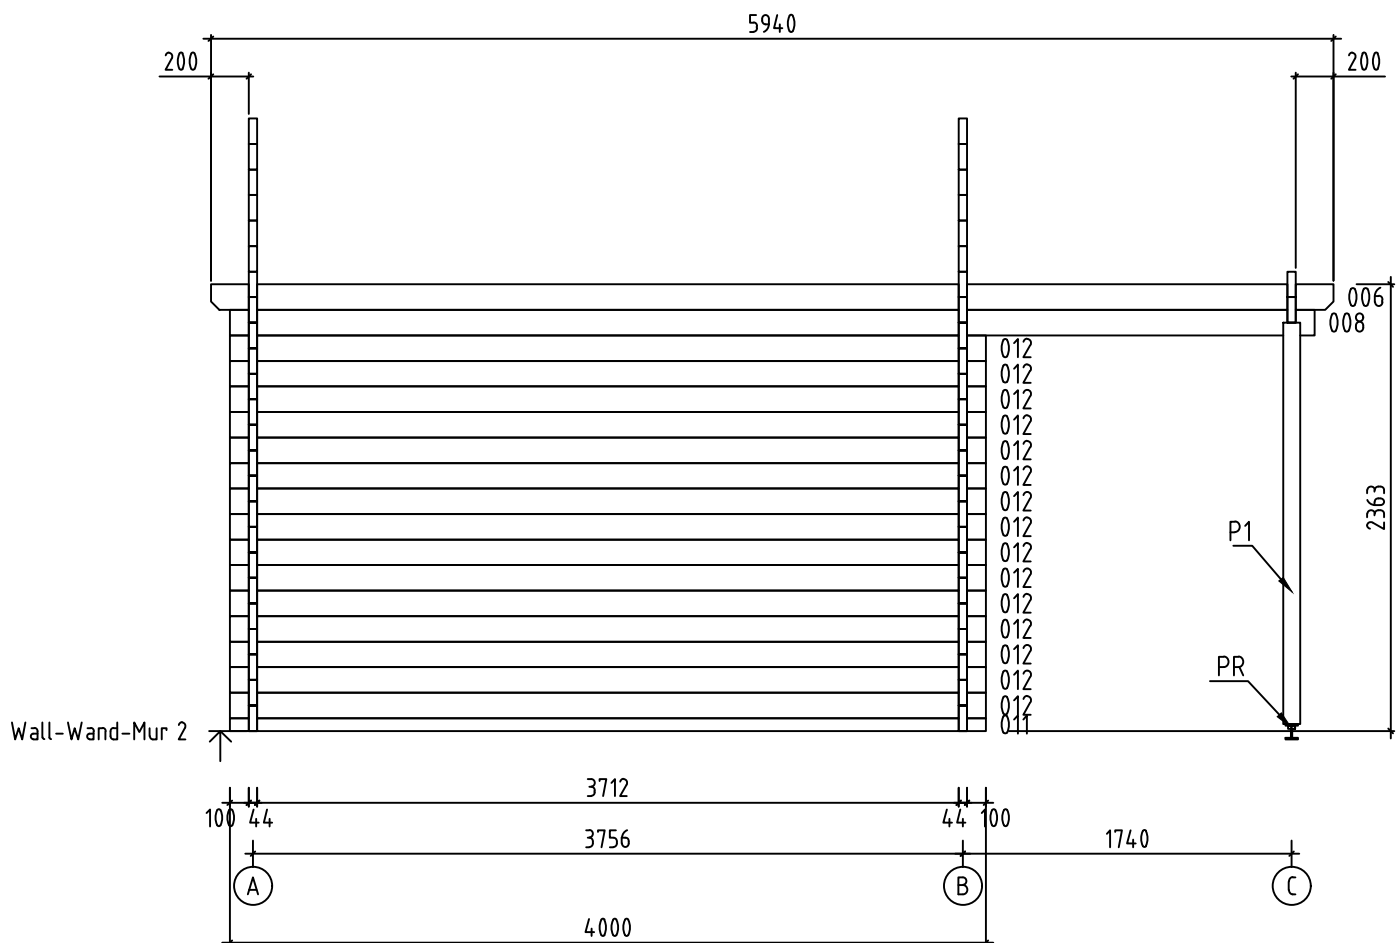











Name-Name-Nom	4408320	Page-Seite-Page	11
View-Aussicht-Vue	Wall-Wand-Mur 2	Scale-Maßstab-Echelle	1:40
Material-Material-Matériel	4.4x13.5	Date-Datum-Date	08.09.2021
Drafter-Zeichner-Rédacteur	EJ	File	

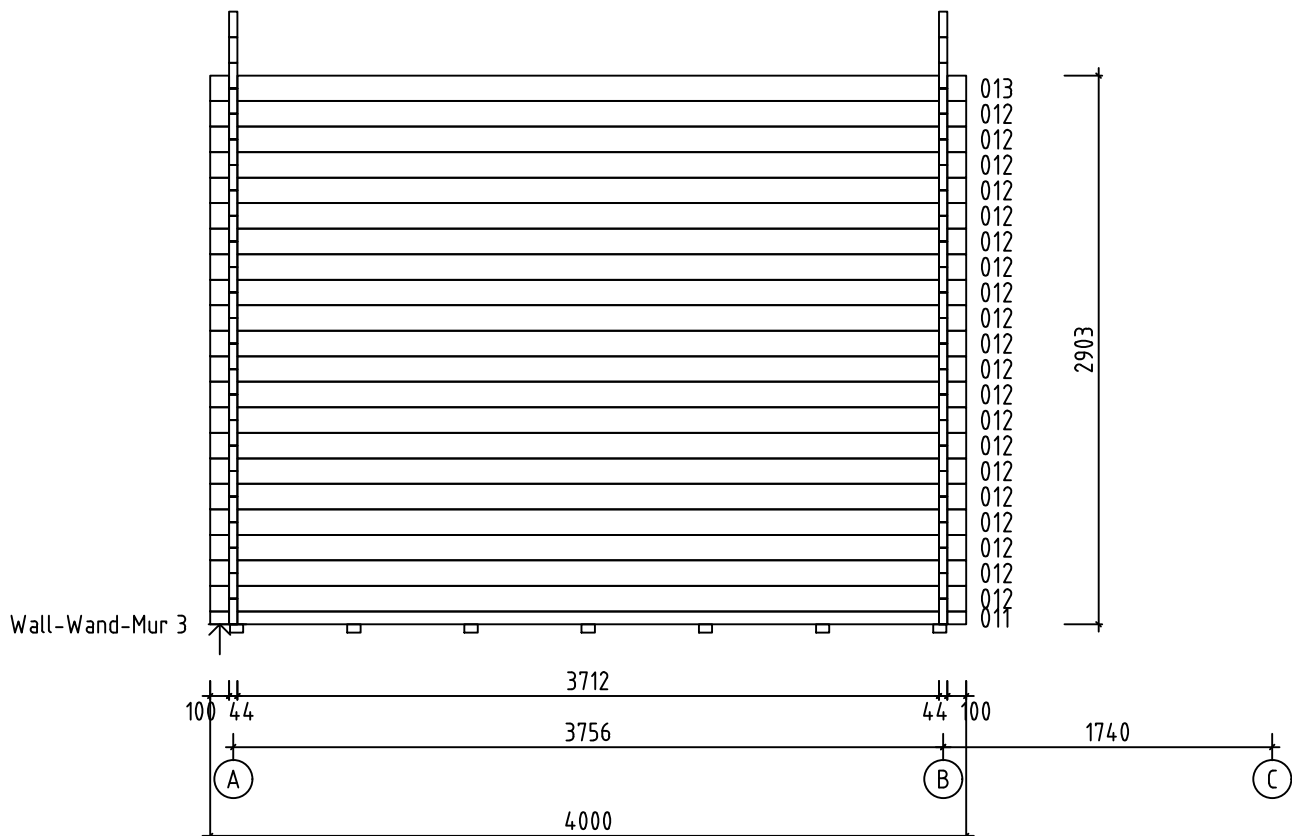

Name-Name-Nom 4408320	Page-Seite-Page 12
View-Aussicht-Vue Wall-Wand-Mur 3	Scale-Maßstab-Echelle 1:40
Material-Material-Matériel 4.4x13.5	Date-Datum-Date 08.09.2021
Drafter-Zeichner-Rédacteur EJ	File

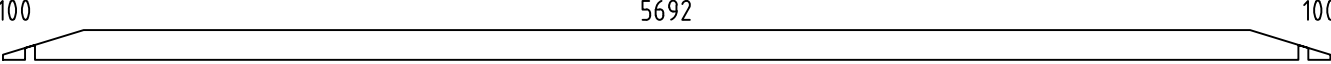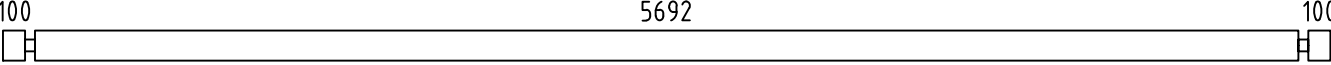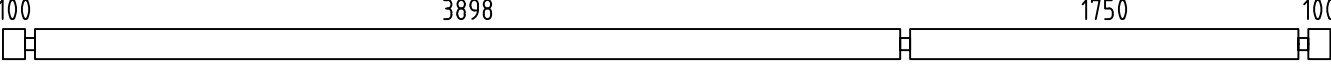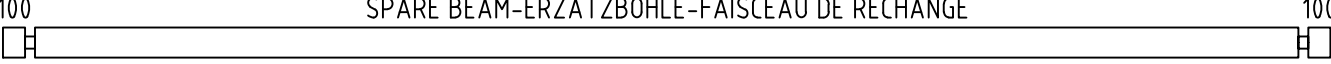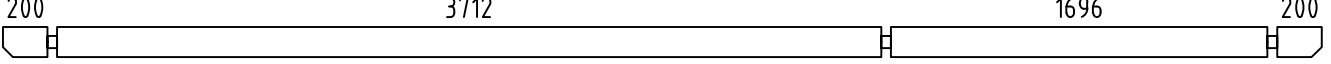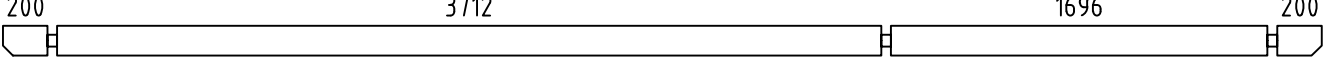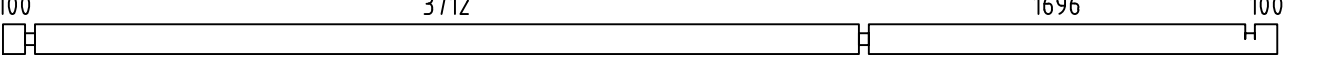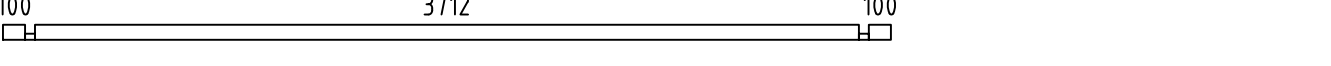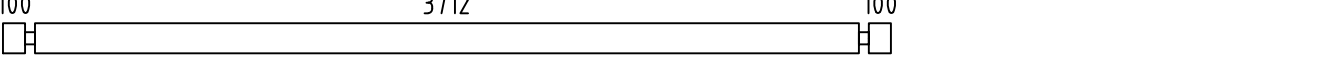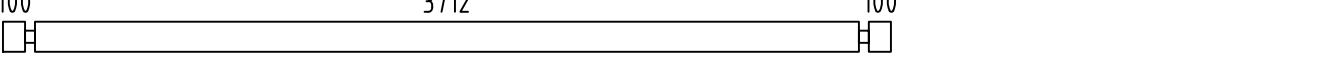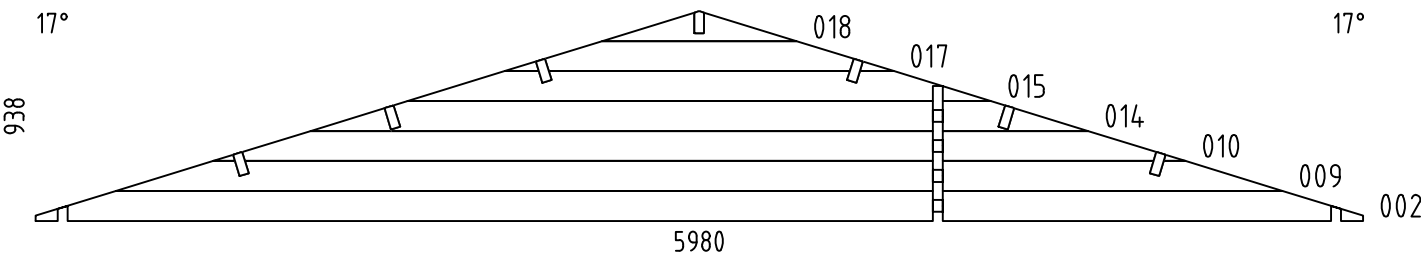 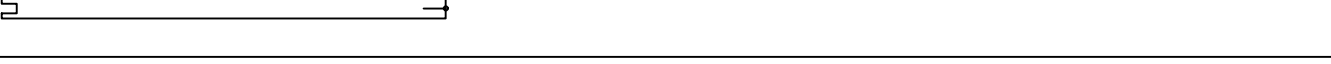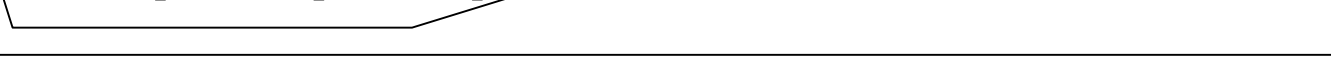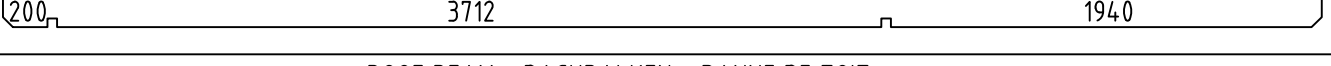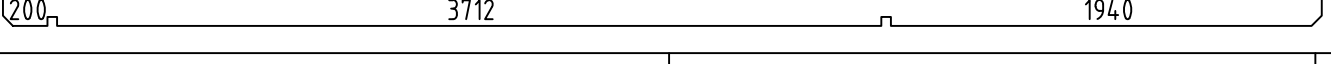Pos	4408320 Piece list - Stückliste - Liste des pieces	Q.	P (mm)	L (mm)
001		1	44x135	5980
003		1	44x135	5980
004		18	44x135	5980
005		1	44x135	5980
006		1	44x135	5940
007		1	44x135	5940
008		2	44x135	5740
011		3	44x68	4000
012		50	44x135	4000
013		1	44x135	4000
016		8	44x135	2526
019		8	44x135	790
020		16	44x135	564
021		16	44x135	470
022		8	44x135	388
WA-1 WB-1		1 1		
FBI1		7	70x45	5630
FBI2		2	70x45	3790
P2		2	90x90	2120
P1		1	43x140	530
FR1		2	43x140	2296
RB1		6	43x140	5940
RB2		1	43x140	5940
Name-Name-Nom 4408320		Date-Datum-Date 09.09.2021		Page-Seite-Page 1/3

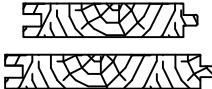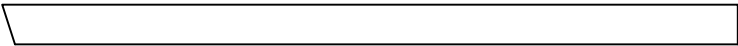 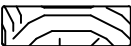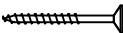    Pos	4408320 Piece list - Stückliste - Liste des pieces		Q.	P (mm)	L (mm)
F-1	FLOOR BOARDS-FUSSBODENBRETTER-LAME DE PLANCHER	 or-oder-ou	65+1 51+1	88x18 114x18	3706
R-1	ROOF BOARDS - DACHBRETTER - VOLIGES	 or-oder-ou	136+2 106+2	88x18 114x18	3250
FF-1	FLOOR FILLET-FUSSBODENLEISTE - CORNIERE DE FINITION DU PLANCHER			18x35	31 m.
GB-1	GABLE MOULDING - GIEBELLEISTE - PLANCHE DE RIVE		4	18x120	3300
EB-1	EAVES BOARD - TRAUFBRETT - BANDEAU DE TOIT		4	18x90	2970
ES-1	ROOF EDGE REINFORCEMENT - DACHRANDVERSTÄRKUNG - CORNIERE DE RENFORT DE BORD DE TOIT		2	30x40	2060
ES-2	ROOF EDGE REINFORCEMENT - DACHRANDVERSTÄRKUNG - CORNIERE DE RENFORT DE BORD DE TOIT		2	30x40	3880
SS-1	STORM PROTECTION - STURMLEISTE LATTE ANTI-TEMPETE		4	18x35	2270
GS-1	ROOFING FELT FILLET - DACHPAPPENLEISTE - BAGUETTE DE FIXATION DU FEUTRE BITUMEUX		4	18x70	3300
HS	SCREW FOR GABLE SEGMENT - SCHRAUBE FÜR DECKBLATT - VIS POUR FIXATION LOSANGE DE FINITION		4	ø3.5x35	
HS	SCREW FOR GABLE MOULDING (GB) - SCHRAUBE FÜR GIEBELLEISTE (GB) - VIS DE FIXATION POUR PLANCHE DE RIVE (GB)		40	ø4.5x50	
HS	SCREW FOR EAVES BOARDS (EB) - SCHRAUBE FÜR TRAUFBRETTER (EB) - VIS DE FIXATION POUR BANDEAU DE TOIT (EB)		28	ø4.5x50	
HS	SCREW FOR ROOF EDGE REINFORCEMENT (ES) - SCHRAUBE FÜR DACHRANDVERSTÄRKUNG (ES) - VIS POUR RENFORT DE BORD DE TOIT (ES)		28	ø4.5x50	
HS	SCREW FOR POST HEIGHT ADJUSTMENT (PR) - SCHRAUBE FÜR REGULIERUNGSSCHRAUBE FÜR PFOSTEN (PR)- VIS DE FIXATION DE SUPPORT RÉGLABLE DE POTEAU (PR)		16	ø4.5x50	
HS	SCREW FOR ROOFING FELT FILLET (GS) - SCHRAUBE FÜR DACHPAPPEN- LEISTE (GS) - VIS POUR BAGUETTE FIXATION FEUTRE BITUMEUX (GS)		32	ø4.5x50	
HS	SCREW FOR POST (P) - SCHRAUBE FÜR PFOSTEN (P) - VIS DE FIXATION DES POTEAUX (P)		6	ø4.5x70	
HS	SCREW FOR CONNECTING PLATE - SCHRAUB FÜR ANSCHLUSSPLATTE - VIS DE FIXATION DES PLAQUES DE CONNEXION		8	ø4.5x35	
HS	SCREW FOR 1. WALL BEAM - SCHRAUBE FÜR 1. BOHLENREIHE - VIS DE FIXATION DES FONDATIONS		10	ø5x120	
HS	SCREW FOR FUNDAMENT (FBI) - SCHRAUBE ZUR BEFESTIGUNG FUNDAMENT (FBI) - VIS POUR FONDATION (FBI)		28	ø5x120	
HS	SCREW FOR GABLE - SCHRAUBE FÜR GIEBEL - VIS POUR FIXATION DES PIGNONS		28	ø5x120	
HS	SCREW FOR RAFTER (FR) - SCHRAUBE ZUR BEFESTIGUNG DACHSPARREN (FR) - VIS POUR CHEVRON (FR)		2	ø5x120	
HS	SCREW FOR 1. WALL BEAM - SCHRAUBE FÜR 1. BOHLENREIHE - VIS DE FIXATION DES FONDATIONS		6	ø6x160	
HS	SCREW FOR ROOF BEAMS - SCHRAUBE FÜR DACHBALKEN - VIS POUR PANNE DE TOIT		21	ø6x160	
HS	SCREW FOR RAFTER (FR) - SCHRAUBE ZUR BEFESTIGUNG DACHSPARREN (FR) - VIS POUR CHEVRON (FR)		4	ø6x180	
HS	SCREW FOR STORM PROTECTION - SCHRAUBE FÜR STURMLEISTE - VIS POUR LAME ANTI-TEMPETE		12	ø6x50	
Name-Name-Nom 4408320		Date-Datum-Date 09.09.2021	Page-Seite-Page 2/3		

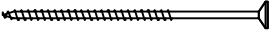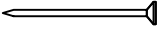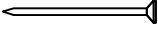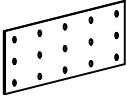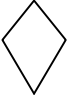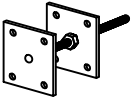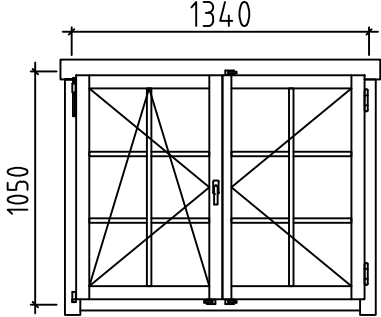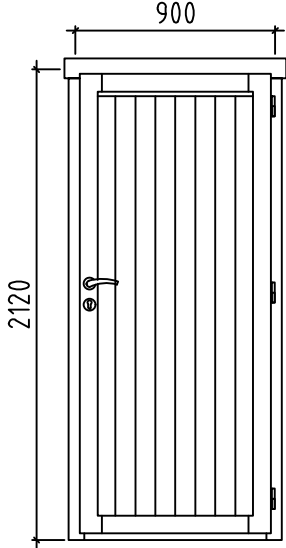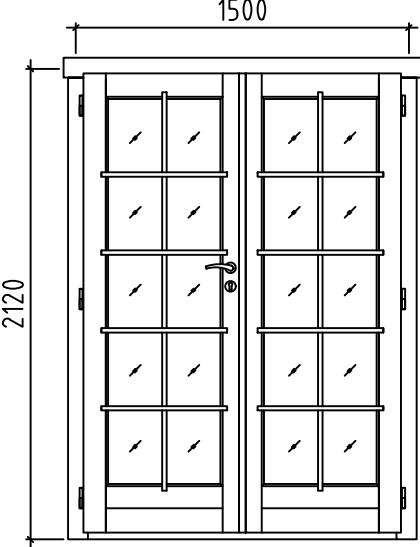Pos	4408320 Piece list - Stückliste - Liste des pieces	Q.	P (mm)	L (mm)
HS	SCREW FOR RAFTER Pos.001 - SCHRAUBEN FÜR Pos.001 - VIS POUR Pos.001 	6	ø8x220	
HB	HAMMER BLOCK - SCHLAGHOLZ - CALLE DE FRAPPE 	2		
NF	ZN NAIL FOR ROOF - ZN NÄGEL FÜR DACHBRETTER - POINTE POUR TOIT 	710	ø2.5x60	
NF	ZN NAIL FOR FLOOR - ZN NÄGEL FÜR FUSSBODENBRETTER - CLOUS POUR PLANCHER 	480	ø2.5x60	
NF	ZN NAIL FOR FLOOR FILLETS - ZN NÄGEL FÜR FUSSBODENLEISTEN - POINTE POUR PANNEAUX DE PLANCHER 	62	ø2x40	
KR	CONNECTING PLATE - ANSCHLUSSPLATTE - PLAQUE MÉTALLIQUE DE CONNEXION 	1	100x200	
DB	GABLE SEGMENT-DECKBLATT - LOSANGE DE FINITION 	2		
SM6	WASHER FOR STORM PROTECTION - DICHTSCHEIBE FÜR STURMLEISTE - RONDELLE POUR LAME ANTI-TEMPETE 	12	M6x18	
PR	POST HEIGHT ADJUSTMENT - REGULIERUNGSSCHRAUBE FÜR PFOSTEN - SUPPORT RÉGLABLE DE POTEAU 	2		
	WINDOW-FENSTER-FENETRE, AST PRE 	L 1	1340x1050	
	DOOR-TÜR-PORTE, AST PRE 	R 1	900x2120	
	DOOR-TÜR-PORTE, AST PRE 	L 1	1500x2120	
Name-Name-Nom 4408320		Date-Datum-Date 09.09.2021		Page-Seite-Page 3/3