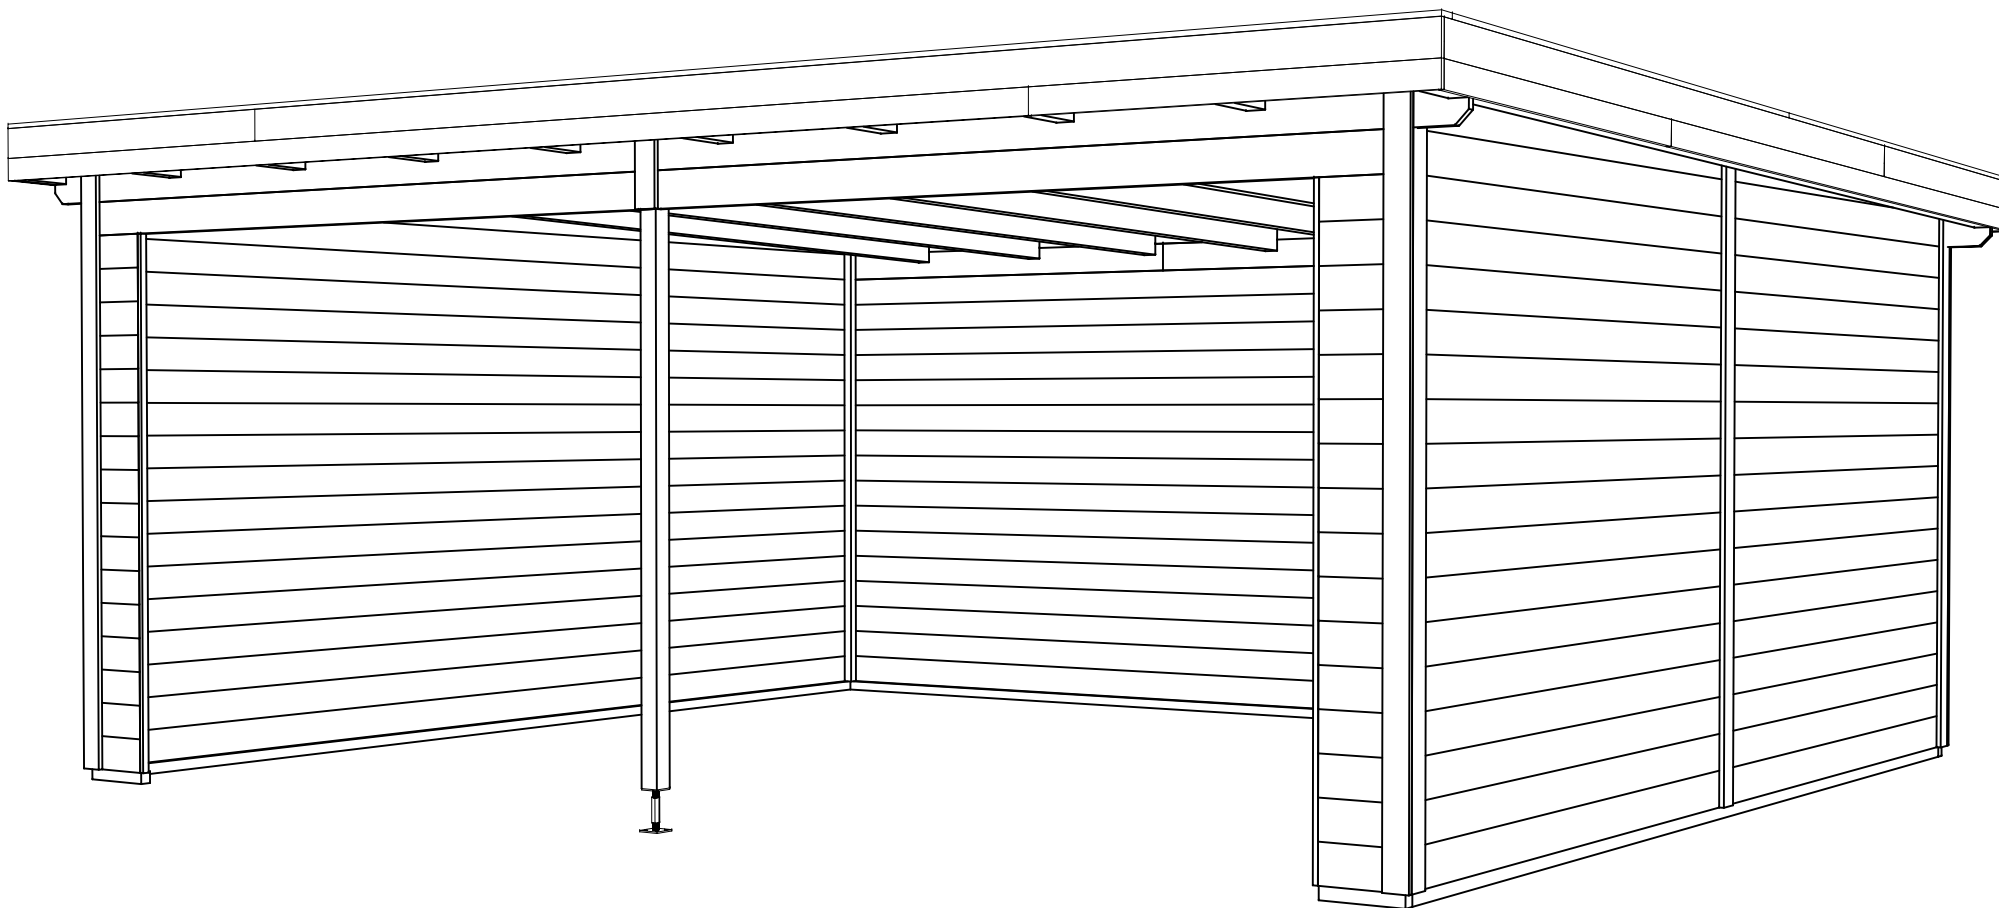
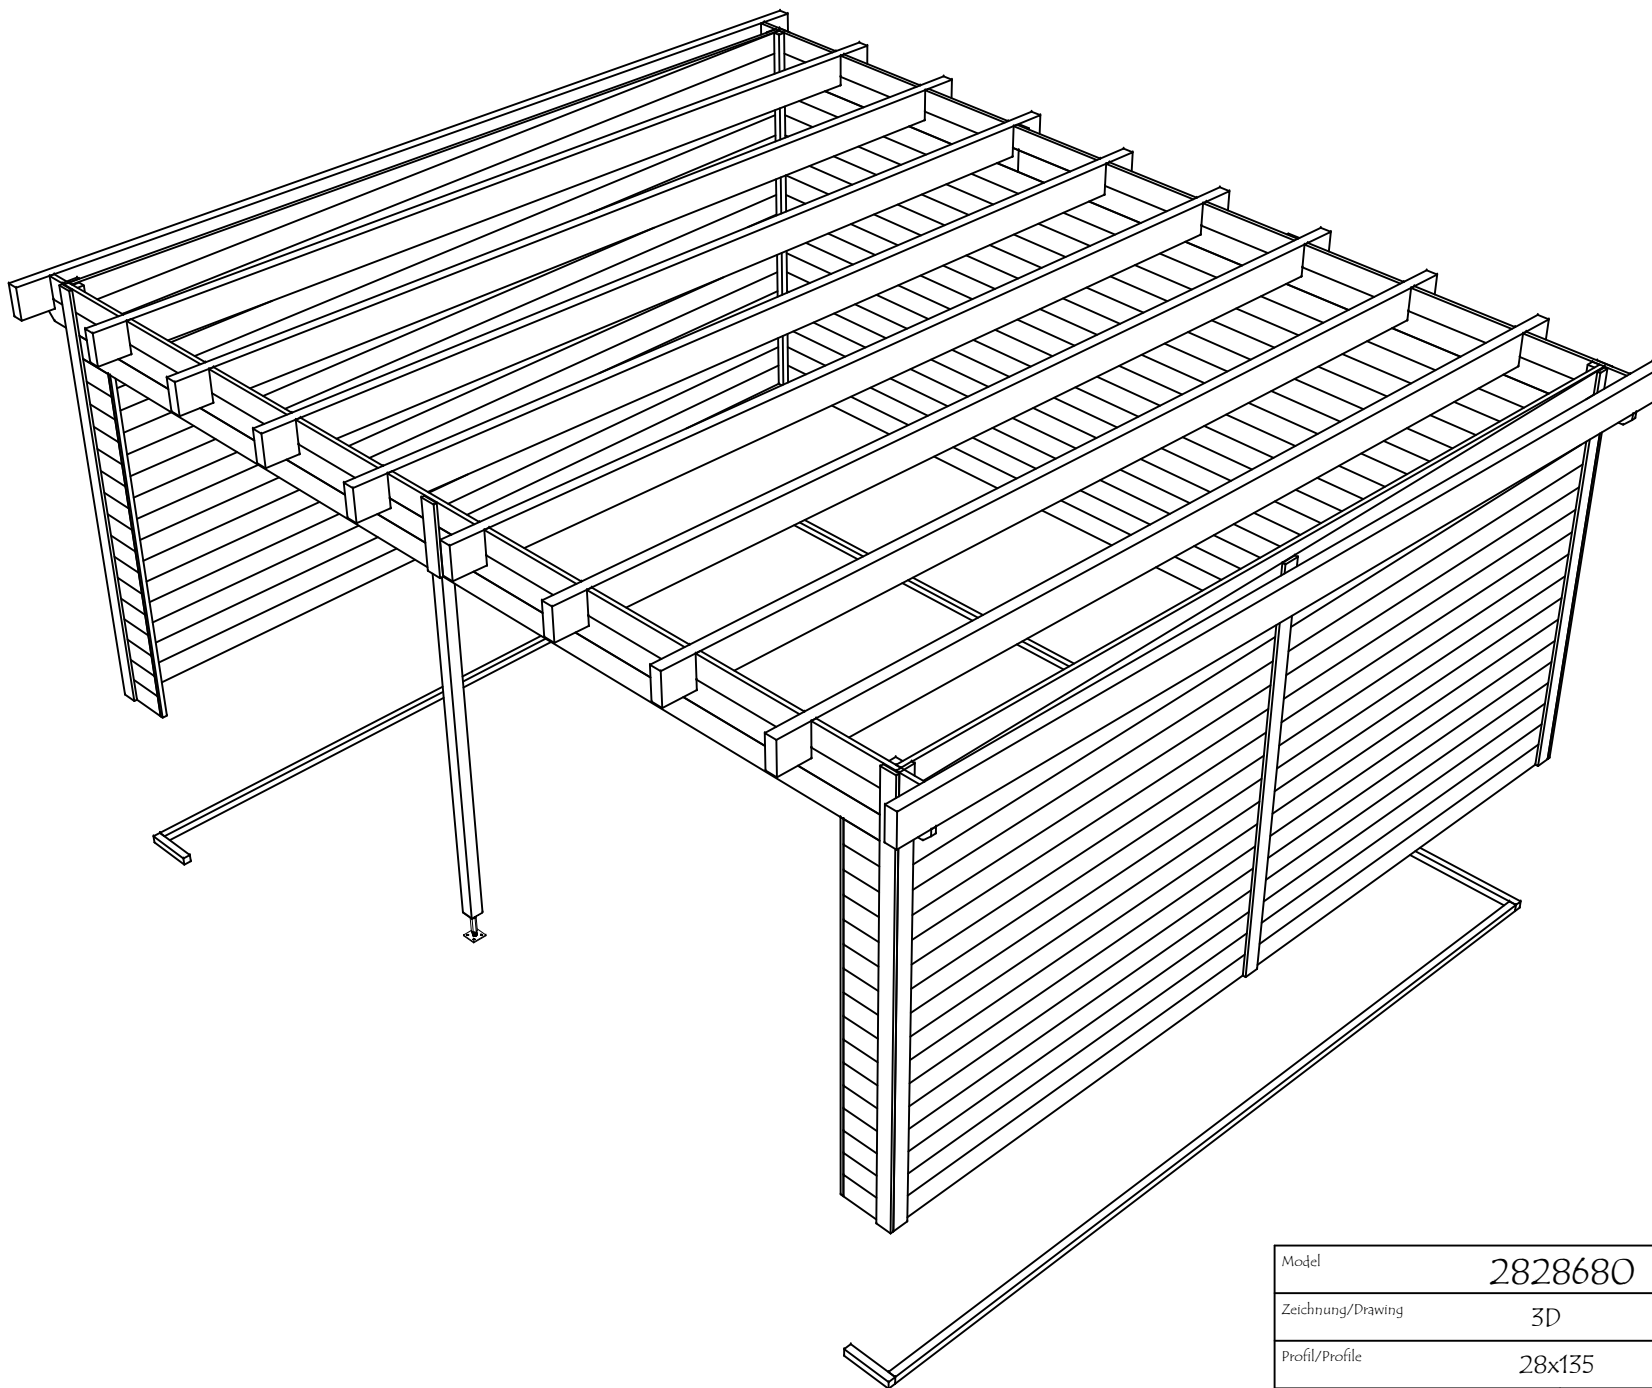





Model	2828680	Seite/Page	1
Zeichnung/Drawing	3D	Maßstab/Scale	
Profil/Profile	28x135	Datum/Date	08.05.2024
Zeichner/Drafter	SRM	File	2828680.dwg





Model	2828680	Seite/Page	2
Zeichnung/Drawing	3D	Maßstab/Scale	
Profil/Profile	28x135	Datum/Date	08.05.2024
Zeichner/Drafter	SRM	File	2828680.dwg

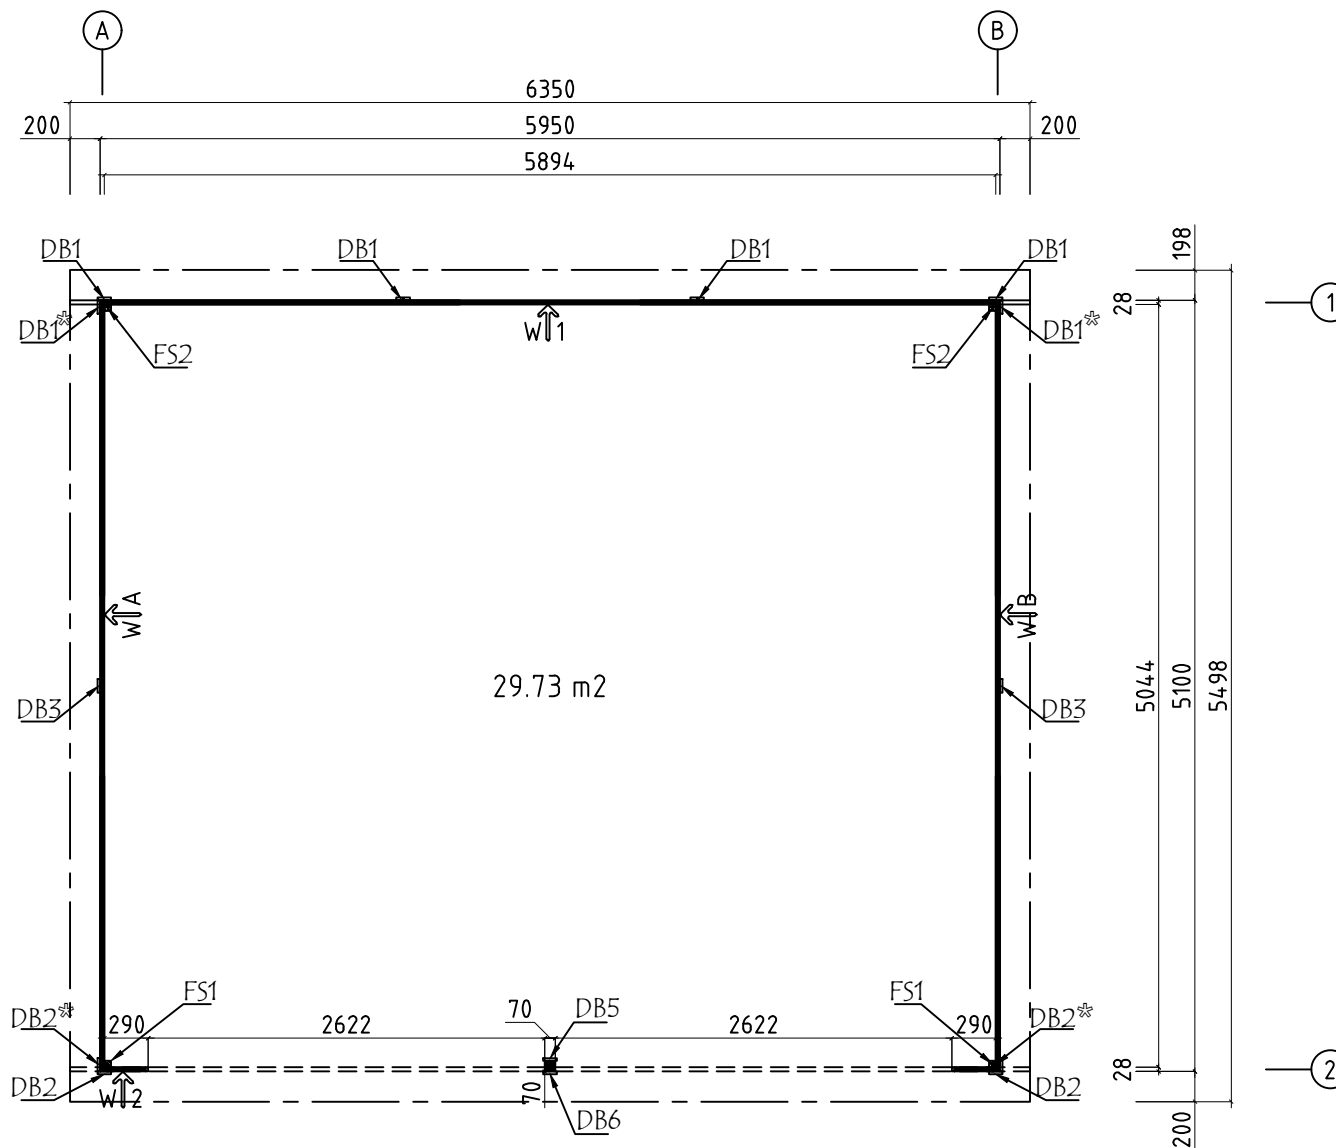H = 1.700 m
TOTAL: 29.73 m²




*SCHNITT - CUT


Model	2828680	Seite/Page	3
Zeichnung/Drawing	GRUNDPLAN - GROUNDPLAN	Maßstab/Scale	1:50
Profil/Profile	28x135	Datum/Date	08.05.2024
Zeichner/Drafter	SRM	File	2828680.dwg

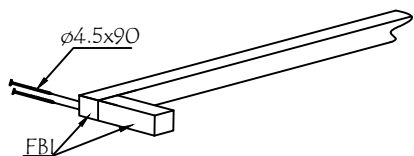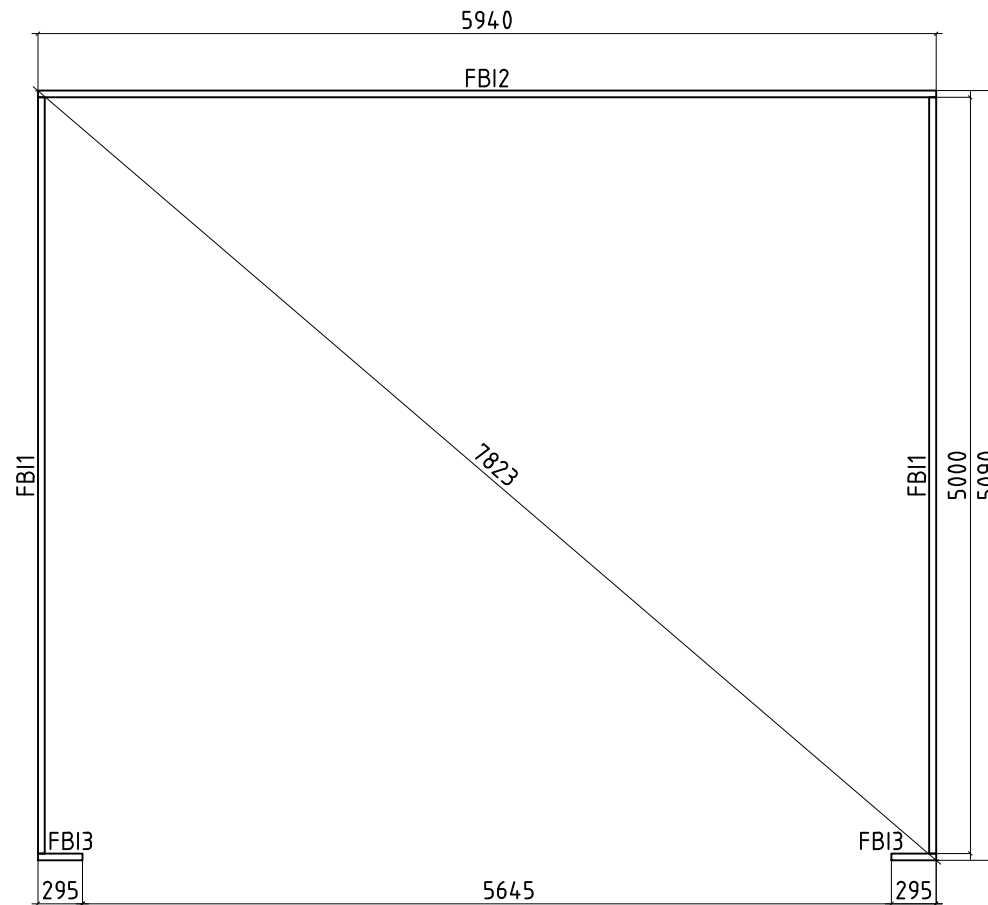


Model	2828680	Seite/Page	4
Zeichnung/Drawing	FUNDAMENTHÖLZ (IMM) - FOUNDATION BEAM (IMM)	Maßstab/Scale	1:50
Profil/Profile	45x45	Datum/Date	08.05.2024
Zeichner/Drafter	SRM	File	2828680.dwg

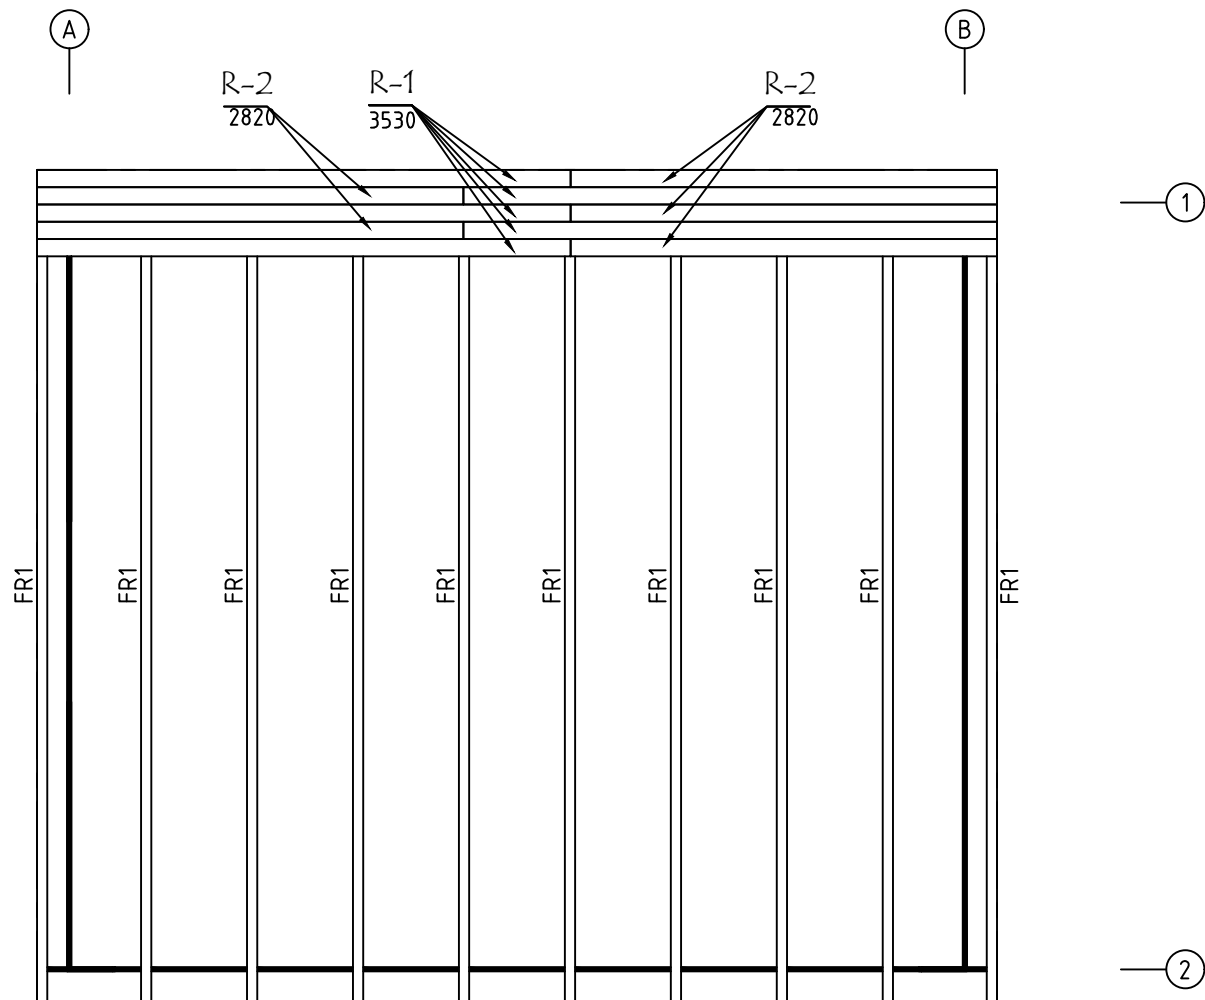

Model	2828680	Seite/Page	5
Zeichnung/Drawing	DACH-PLAN - ROOF PLAN	Maßstab/Scale	1:50
Profil/Profile	88x18 oder- or 114x18 / 68x190	Datum/Date	08.05.2024
Zeichner/Drafter	SRM	File	2828680.dwg

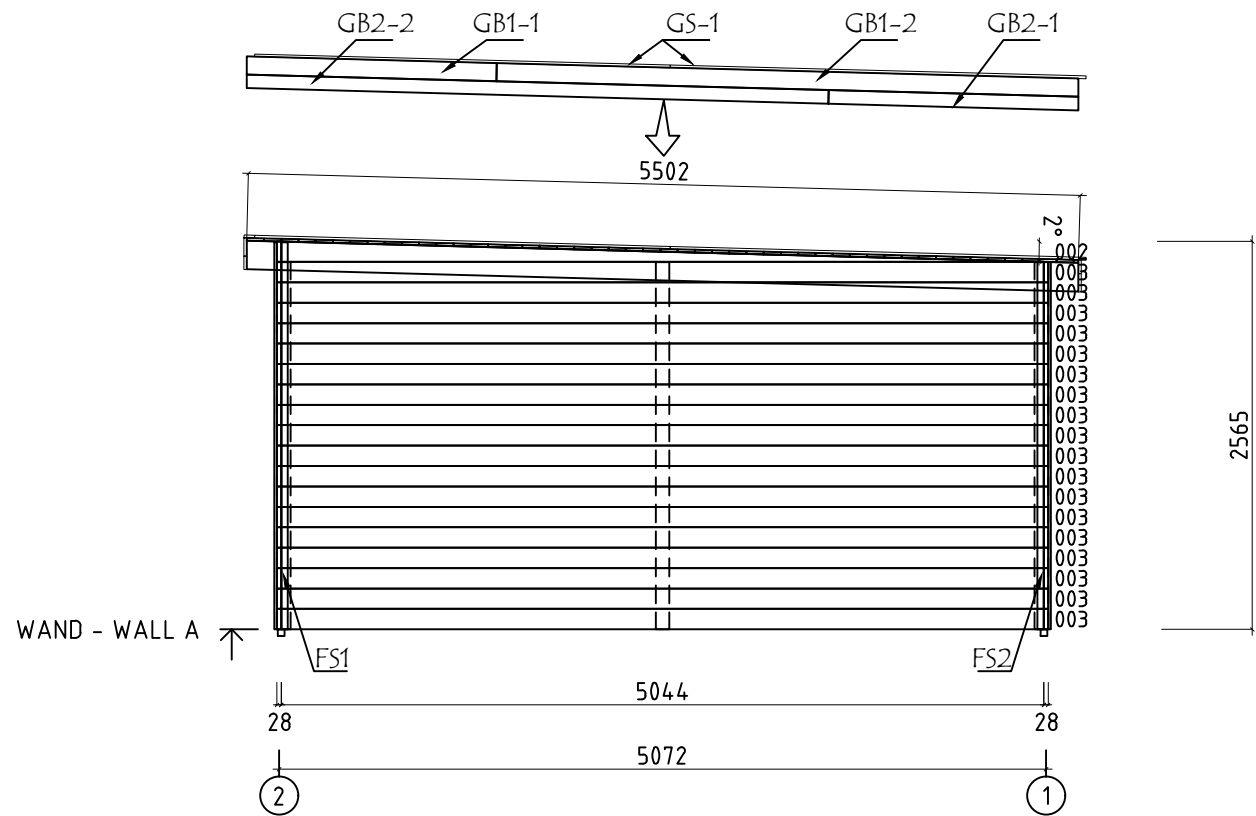


Model	2828680	Seite/Page	6
Zeichnung/Drawing	WAND - WALL A	Maßstab/Scale	1:50
Profil/Profile	28x135	Datum/Date	08.05.2024
Zeichner/Drafter	SRM	File	2828680.dwg

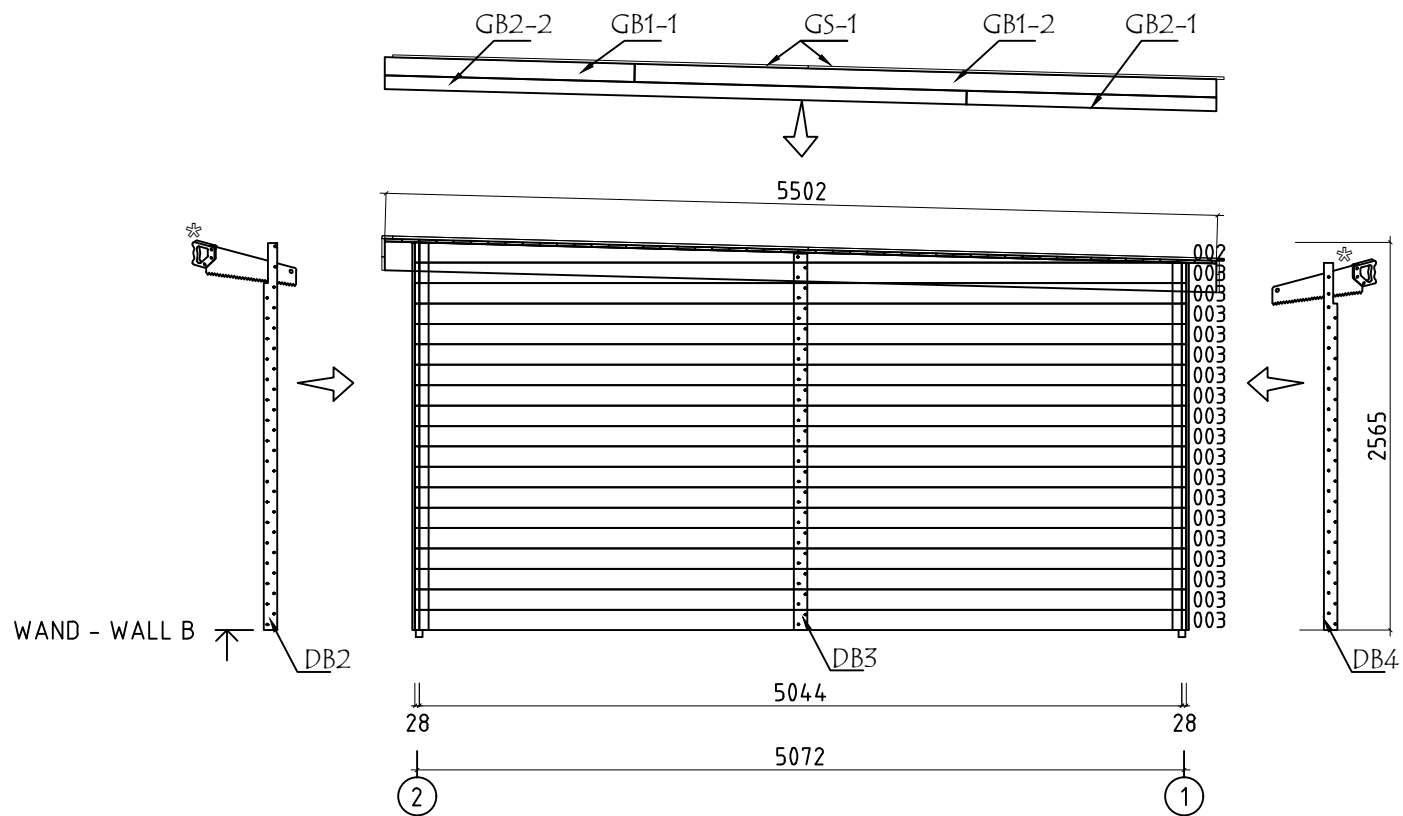


*SCHNITT - CUT


Model	2828680	Seite/Page	7
Zeichnung/Drawing	WAND - WALL B	Maßstab/Scale	1:50
Profil/Profile	28x135	Datum/Date	08.05.2024
Zeichner/Drafter	SRM	File	2828680.dwg

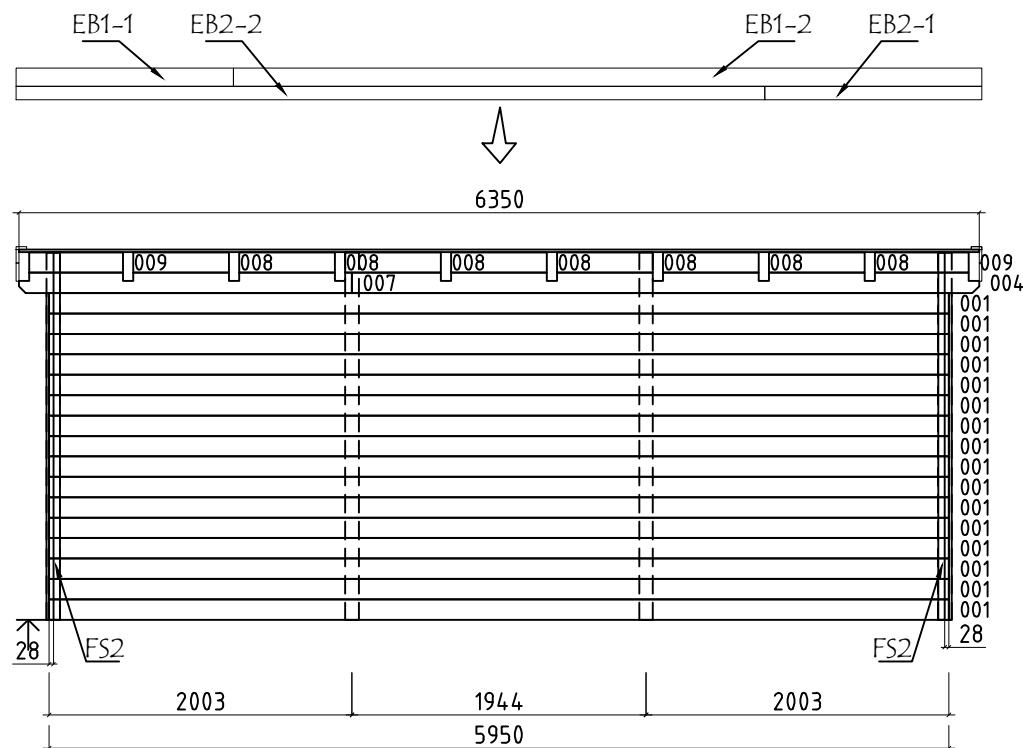


OP-1

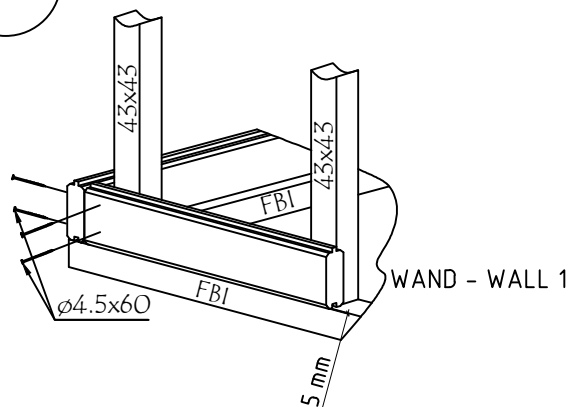



OP-2

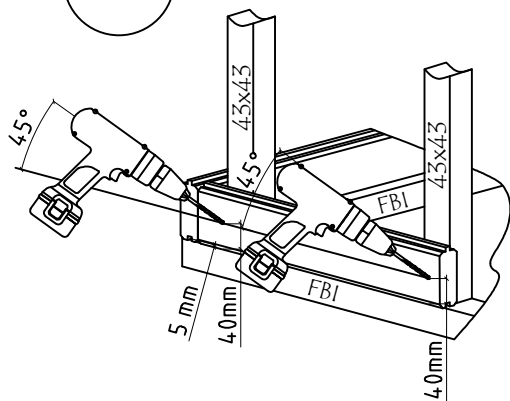









OP-3








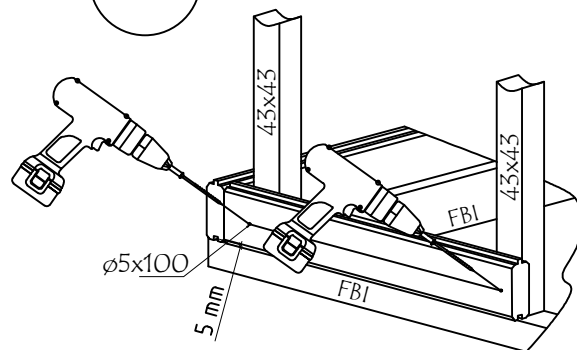


Model	2828680	Seite/Page	8
Zeichnung/Drawing	WAND - WALL 1	Maßstab/Scale	1:50
Profil/Profile	28x135	Datum/Date	08.05.2024
Zeichner/Drafter	SRM	File	2828680.dwg

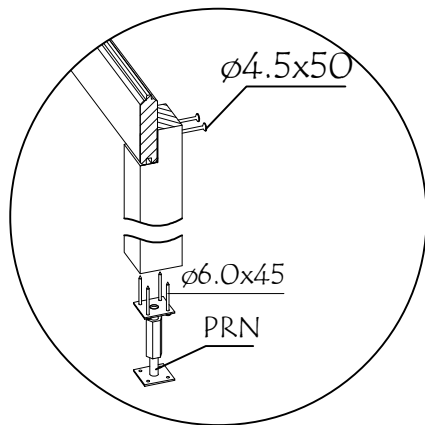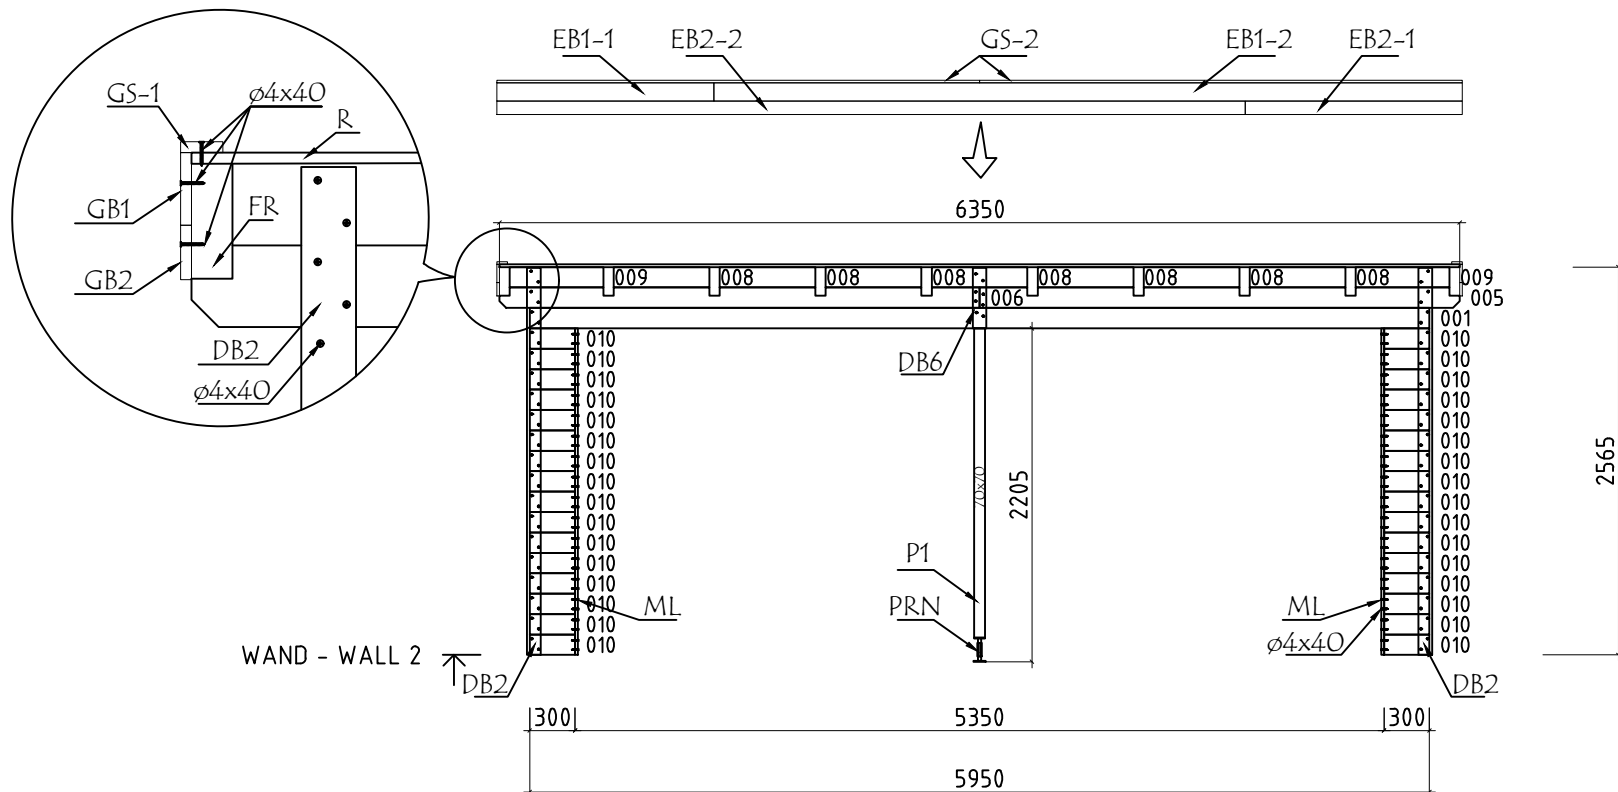

Model	2828680	Seite/Page	9
Zeichnung/Drawing	WAND - WALL 2	Maßstab/Scale	1:50
Profil/Profile	28x135	Datum/Date	08.05.2024
Zeichner/Drafter	SRM	File	2828680.dwg

     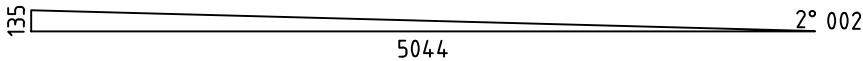  Pos	Bestimmung-Specification 2828680	Stck. Pcs.	Profil Profile (mm)	Länge Length (mm)
1	ERZATZBOHLE - SPARE BEAM 	1	28x135	5950
001		17	28x135	5950
003		36	28x135	5044
004		1	28x135	4147
005		1	28x135	3175
006		1	28x135	3175
007		1	28x135	2203
008		14	28x135	633
009		4	28x135	620
010		32	28x135	300
SH	SCHLAGHOLZ - HAMMER BLOCK 44 MM 	2	44x135	300
WA-1 WB-1	 135 2° 002 5044	1 1	44x135	5044
FBI2	FUNDAMENTHOLZ (IMM) - FOUNDATION BEAM (IMM) 	1	45x45	5940
FBI1	FUNDAMENTHOLZ (IMM) - FOUNDATION BEAM (IMM) 	2	45x45	5000
FBI3	FUNDAMENTHOLZ (IMM) - FOUNDATION BEAM (IMM) 	2	45x45	295
ML1	ZIERLEISTEN - FASCIA BOARDS 	2	18x28	2160
FS1	ECKLEISTE - CORNER FILLET 	2	43x43	2560
FS2	ECKLEISTE - CORNER FILLET 	2	43x43	2430
DB2	DECKENLEISTEN - COVERING BOARD 	4	90x18	2560
DB3	DECKENLEISTEN - COVERING BOARD 	2	90x18	2490
DB1	DECKENLEISTEN - COVERING BOARD 	6	90x18	2430
DB6	DECKENLEISTEN - COVERING BOARD 	1	90x18	400
DB5	DECKENLEISTEN - COVERING BOARD 	1	90x18	330
Model	2828680	Datum/Date	08.05.2024	Seite/Page 1/3

 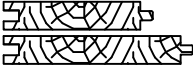  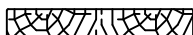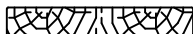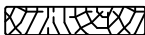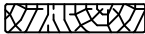Pos	Bestimmung-Specification 2828680		Stck. Pcs.	Profil Profile (mm)	Länge Length (mm)
P1	PFOSTEN - POST 		1	70x70	2120
FR1	DACHBALKEN - ROOF BEAM 		10	68x190	5507
R-1	DACHBRETTER - ROOF BOARDS	88mm or-oder 114mm 	63+1 49+1	88x18 114x18	3530
R-2	DACHBRETTER - ROOF BOARDS	88mm or-oder 114mm 	63 49	88x18 114x18	2820
GB1-1	GIEBELLEISTE - GABLE MOULDING 		2	18x120	1655
GB1-2	GIEBELLEISTE - GABLE MOULDING 		2	18x120	3850
GB2-1	GIEBELLEISTE - GABLE MOULDING 		2	18x90	1654
GB2-2	GIEBELLEISTE - GABLE MOULDING 		2	18x90	3850
EB1-1	TRAUFENBRETTER - EAVES BOARD 		2	18x120	1436
EB1-2	TRAUFENBRETTER - EAVES BOARD 		2	18x120	4950
EB2-1	TRAUFENBRETTER - EAVES BOARD 		2	18x90	1436
EB2-2	TRAUFENBRETTER - EAVES BOARD 		2	18x90	4950
GS-1	GIEBELDECKLEISTE - GABLE COVER STRIPS 		4	18x70	2750
GS-2	GIEBELDECKLEISTE - GABLE COVER STRIPS 		2	18x70	3193
HS	SCHRAUBEN FÜR ZIERLEISTEN SCREWS FOR FASCIA BOARDS /ML		64	Ø4x40	
HS	SCHRAUBEN FÜR DECKENLEISTEN - SCREW FOR COVERING BOARD / DB		460	Ø4x40	
HS	SCHRAUBEN FÜR GIEBELLEISTE - SCREWS FOR GABLE MOULDING / GB		48	Ø4x40	
HS	SCHRAUBEN FÜR TRAUFBRETTER - SCREWS FOR EAVES BOARD / EB		40	Ø4x40	
HS	SCHRAUBEN FÜR GIEBELDECKLEISTEN - SCREWS FOR GABLE COVER STRIPS / GS		36	Ø4x40	
HS	SCHRAUBEN FÜR PFOSTEN - SCREWS FOR POST / P		2	Ø4.5x50	
HS	SCHRAUBEN FÜR ECKLEISTE - SCREWS FOR CORNER FILLET / FS		148	Ø4.5x60	
HS	SCHRAUBEN FÜR FUNDAMENTHOLZ - SCREWS FOR FOUNDATION BEAM / FBI		8	Ø4.5x90	
HS	SCHRAUBEN FÜR 1. BOHLENREIHE - SCREWS FOR 1. WALL BEAM		21	Ø5.0x100	
Model 2828680		Datum/Date 08.05.2024		Seite/Page 2/3	

[illegible]