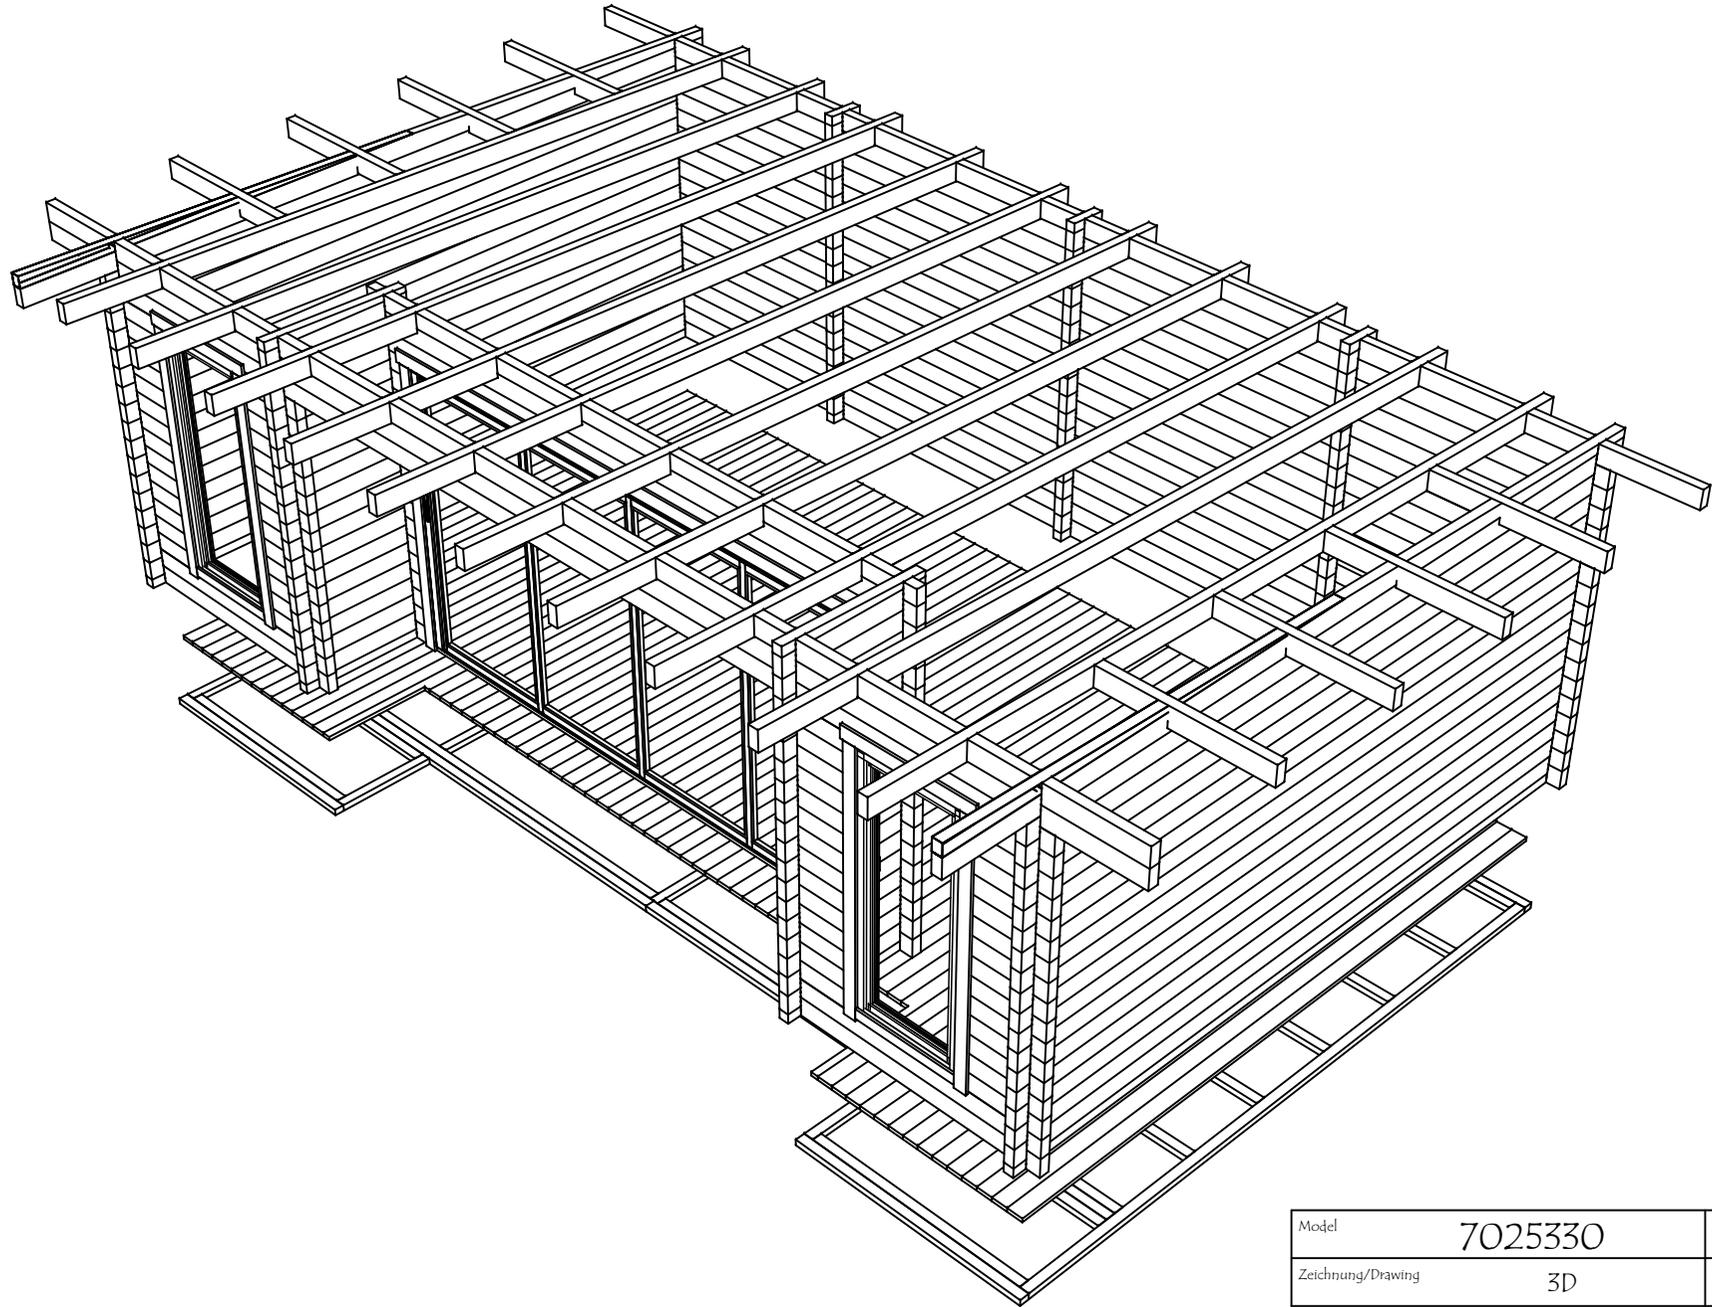
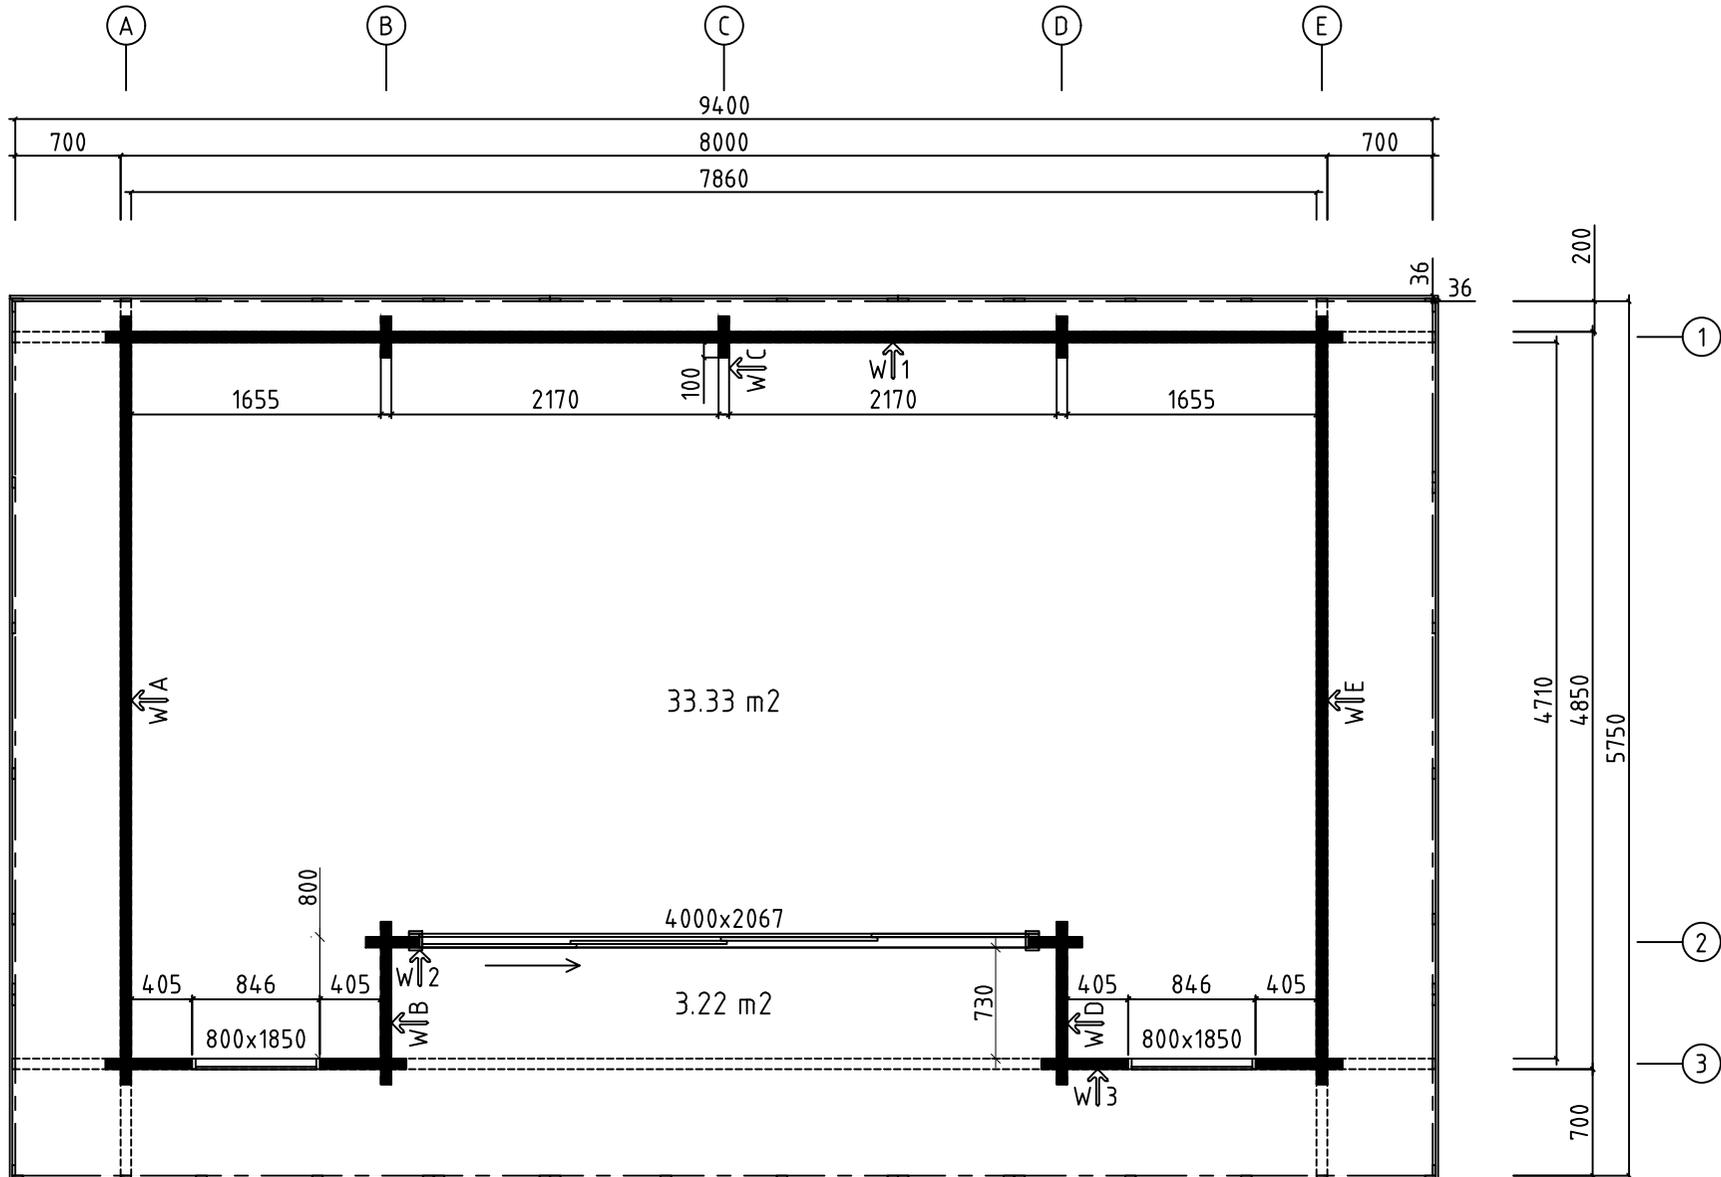


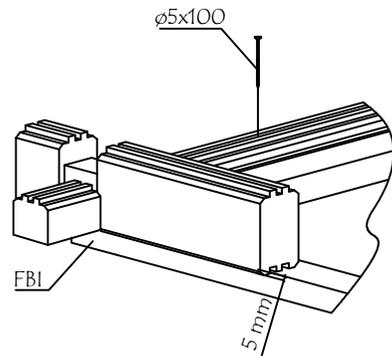
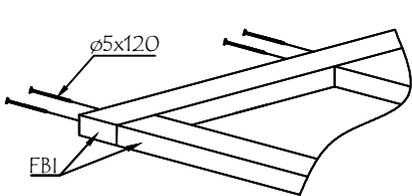
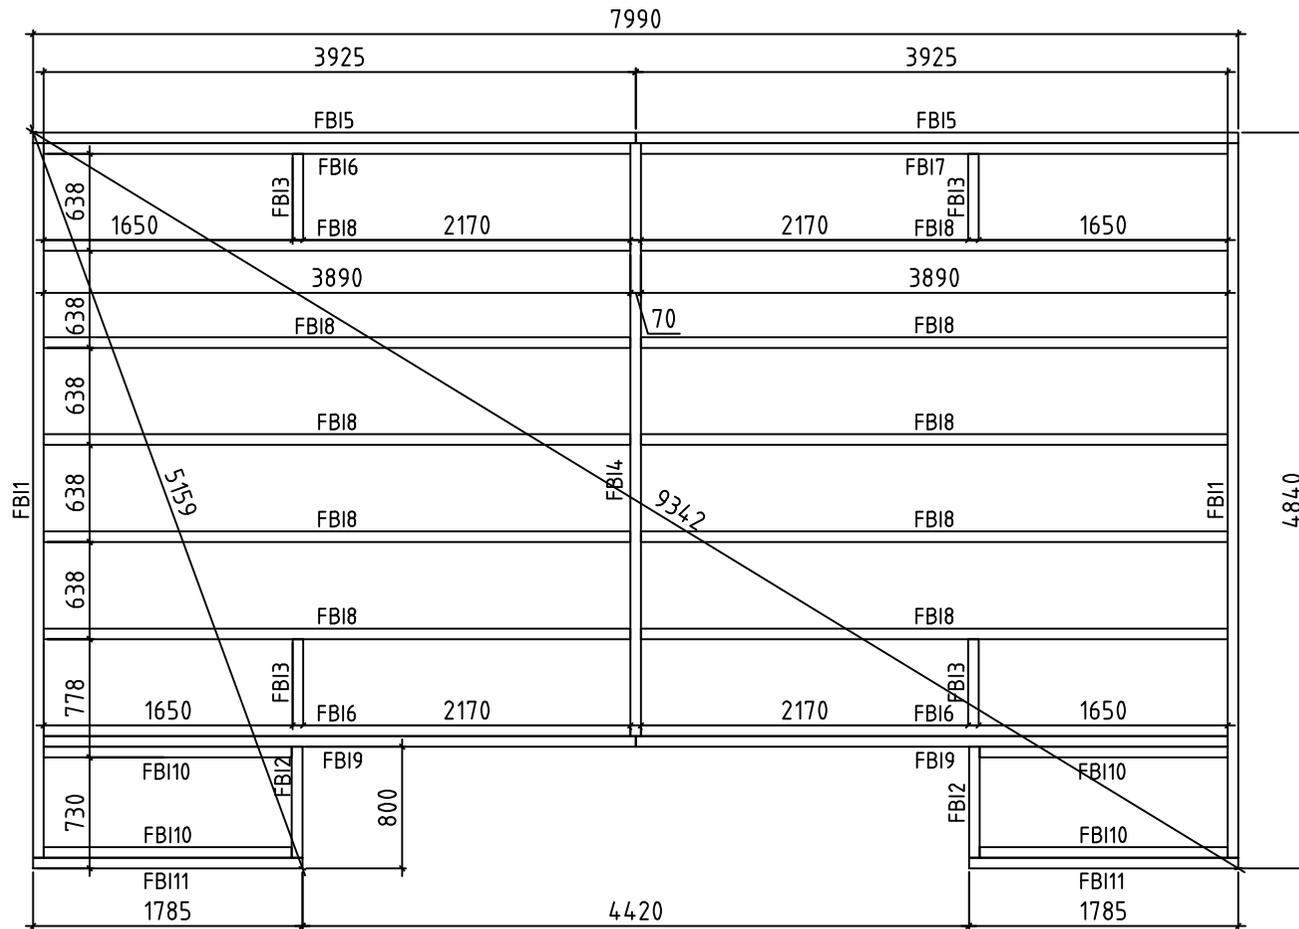
Model	7025330	Seite/Page	1
Zeichnung/Drawing	3D	Maßstab/Scale	
Profil/Profile	70x135	Datum/Date	29.12.2023
Zeichner/Drafter	SRM	File	7025330.dwg



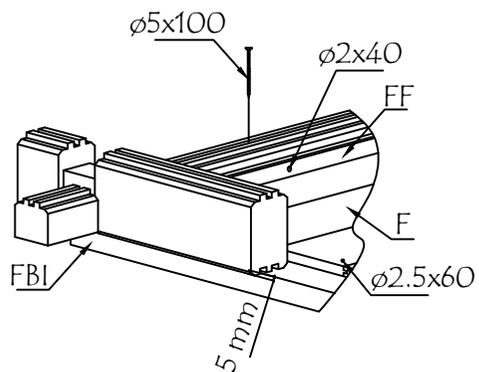
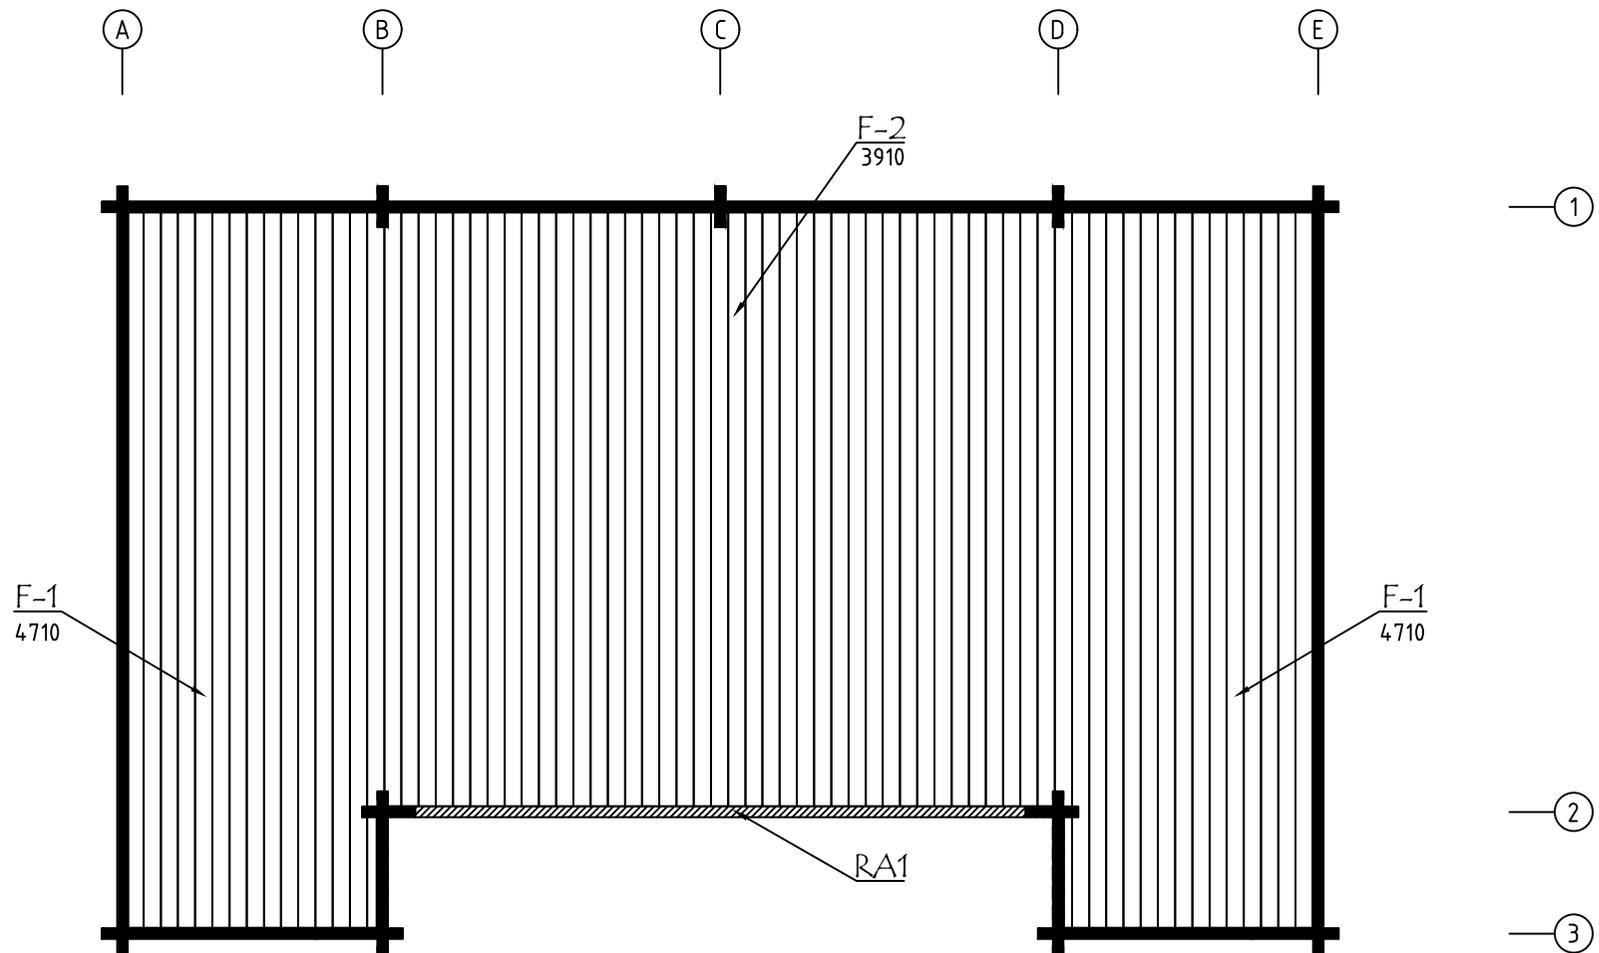
Model	7025330	Seite/Page	2
Zeichnung/Drawing	3D	Maßstab/Scale	
Profil/Profile	70x135	Datum/Date	29.12.2023
Zeichner/Drafter	SRM	File	7025330.dwg



Model	7025330	Seite/Page	3
Zeichnung/Drawing	GRUNDPLAN - GROUNDPLAN	Maßstab/Scale	1:50
Profil/Profile	70x135	Datum/Date	29.12.2023
Zeichner/Drafter	SRM	File	7025330.dwg

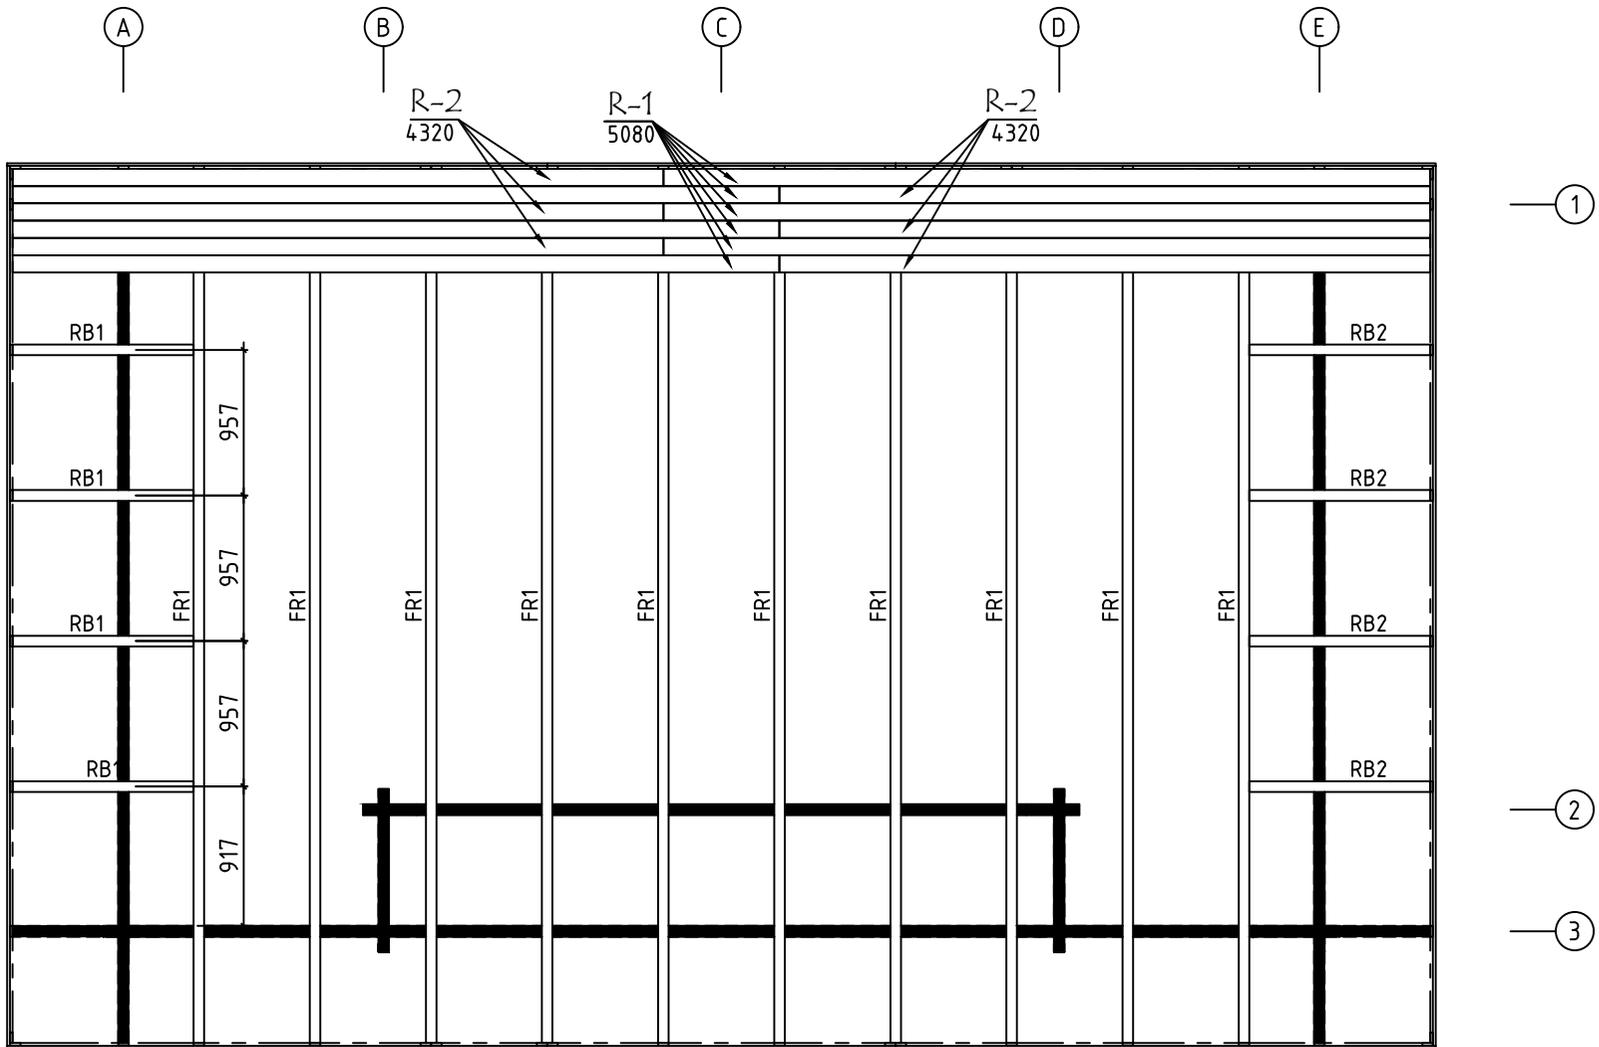


Model	7025330	Seite/Page	4
Zeichnung/Drawing	FUNDAMENTHOLZ (IMM) - FOUNDATION BEAM (IMM)	Maßstab/Scale	1:50
Profil/Profile	70x45	Datum/Date	29.12.2023
Zeichner/Drafter	SRM	File	7025330.dwg



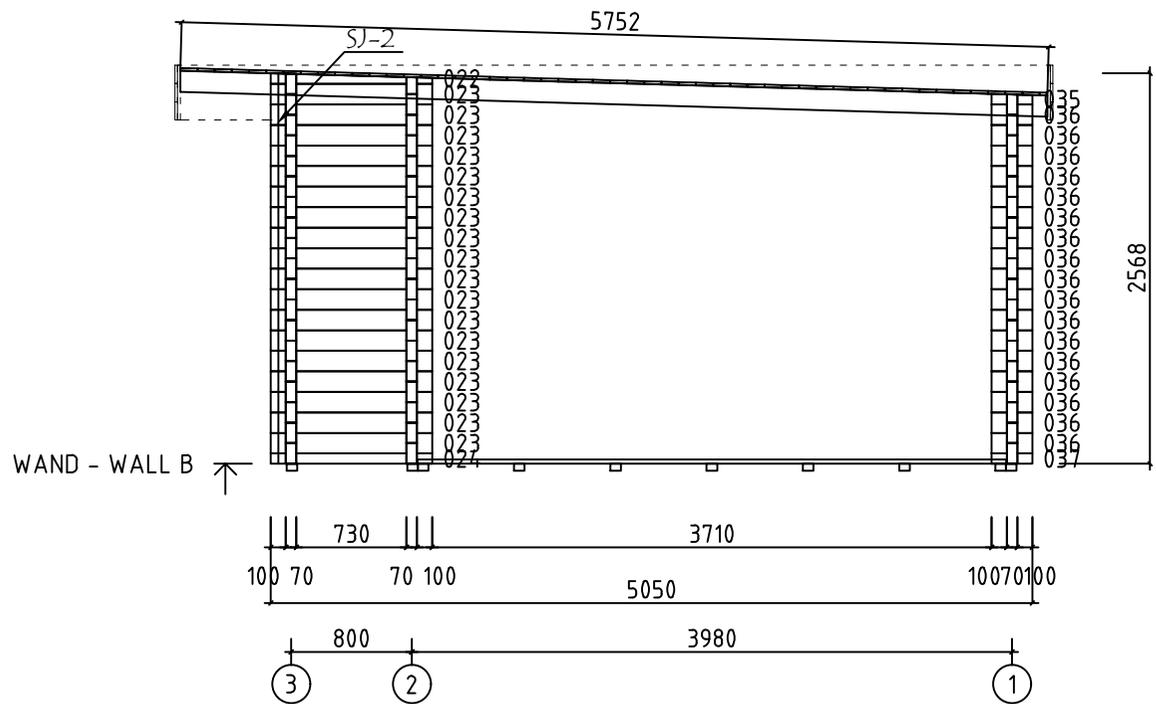
ALU op.1 Fussbodenbretter verlegen vor Montage von ALU-Türen  
Lay floor boards before installing doors

Model	7025330	Seite/Page	5
Zeichnung/Drawing	FUSSBODENBRETT-BOARD	Maßstab/Scale	1:50
Profil/Profile	114x28	Datum/Date	29.12.2023
Zeichner/Drafter	SRM	File	7025330.dwg

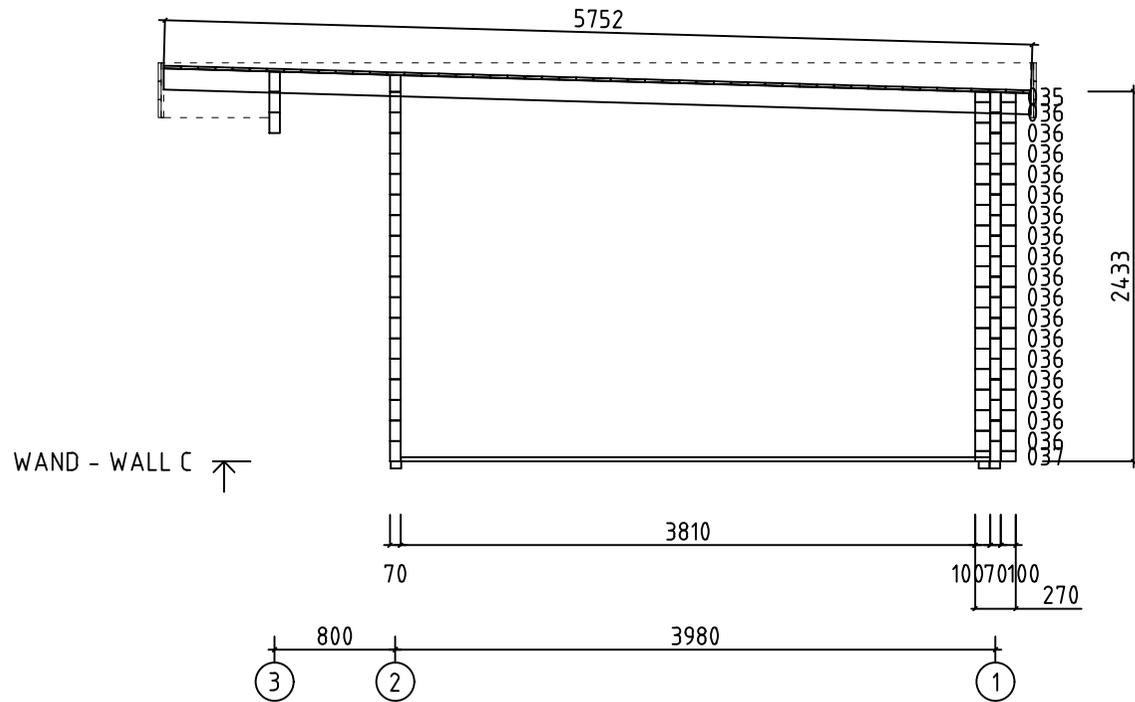


Model	7025330	Seite/Page	6
Zeichnung/Drawing	DACHBRETTER - ROOF BOARDS	Maßstab/Scale	1:50
Profil/Profile	88x18 oder-or 114x18 / 70x140	Datum/Date	29.12.2023
Zeichner/Drafter	SRM	File	7025330.dwg

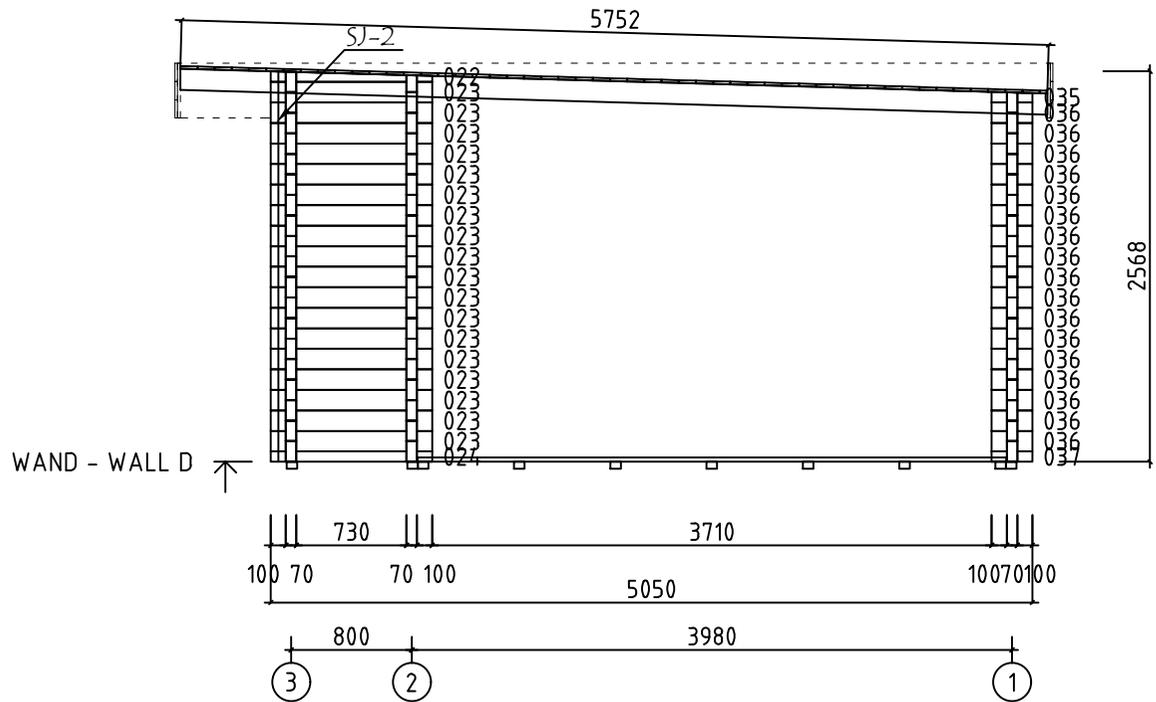




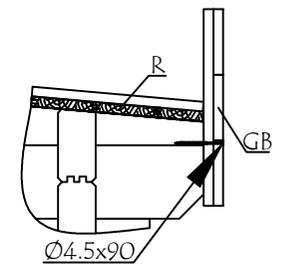
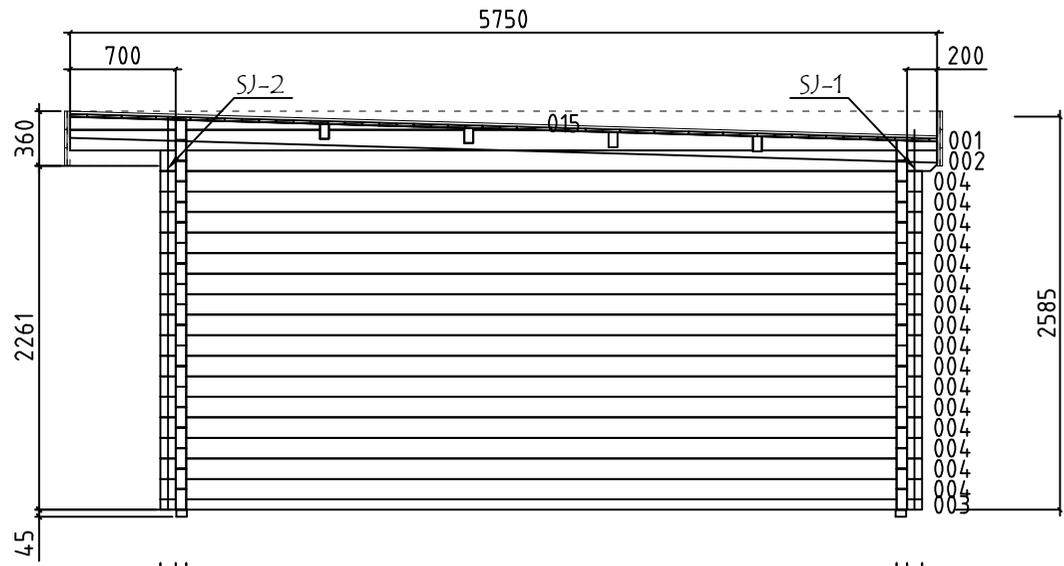
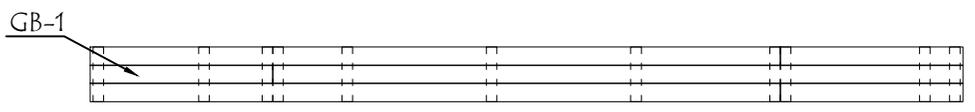
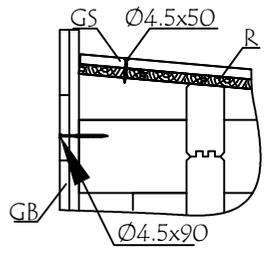
Model	7025330	Seite/Page	8
Zeichnung/Drawing	WAND - WALL B	Maßstab/Scale	1:50
Profil/Profile	70x135	Datum/Date	29.12.2023
Zeichner/Drafter	SRM	File	7025330.dwg



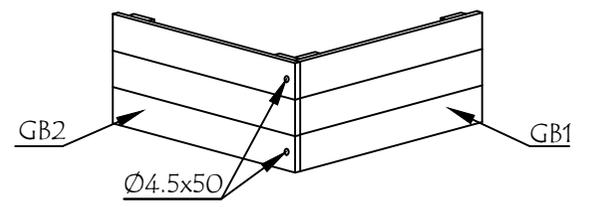
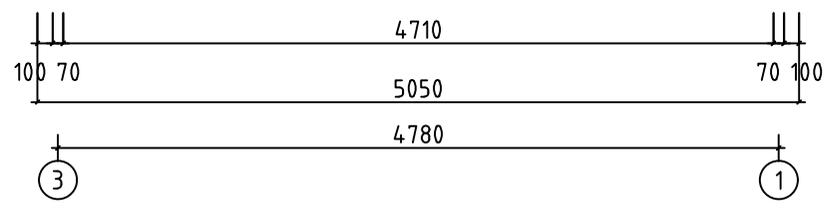
Model	7025330	Seite/Page	9
Zeichnung/Drawing	WAND - WALL C	Maßstab/Scale	1:50
Profil/Profile	70x135	Datum/Date	29.12.2023
Zeichner/Drafter	SRM	File	7025330.dwg



Model	7025330	Seite/Page	10
Zeichnung/Drawing	WAND - WALL D	Maßstab/Scale	1:50
Profil/Profile	70x135	Datum/Date	29.12.2023
Zeichner/Drafter	SRM	File	7025330.dwg

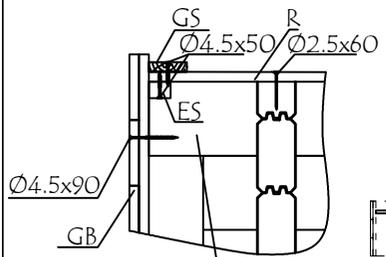


WAND - WALL E ↗

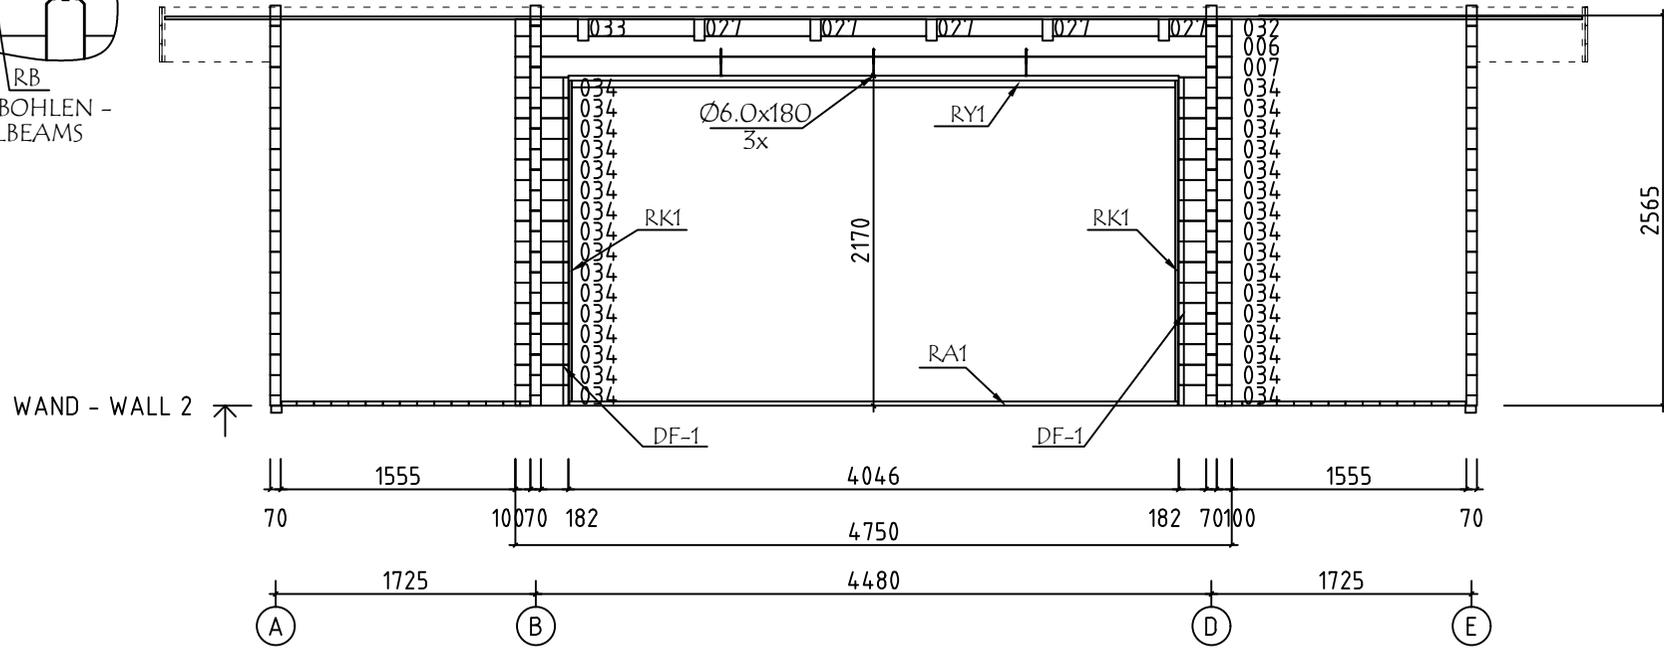


Model	7025330	Seite/Page	11
Zeichnung/Drawing	WAND - WALL E	Maßstab/Scale	1:50
Profil/Profile	70x135	Datum/Date	29.12.2023
Zeichner/Drafter	SRM	File	7025330.dwg

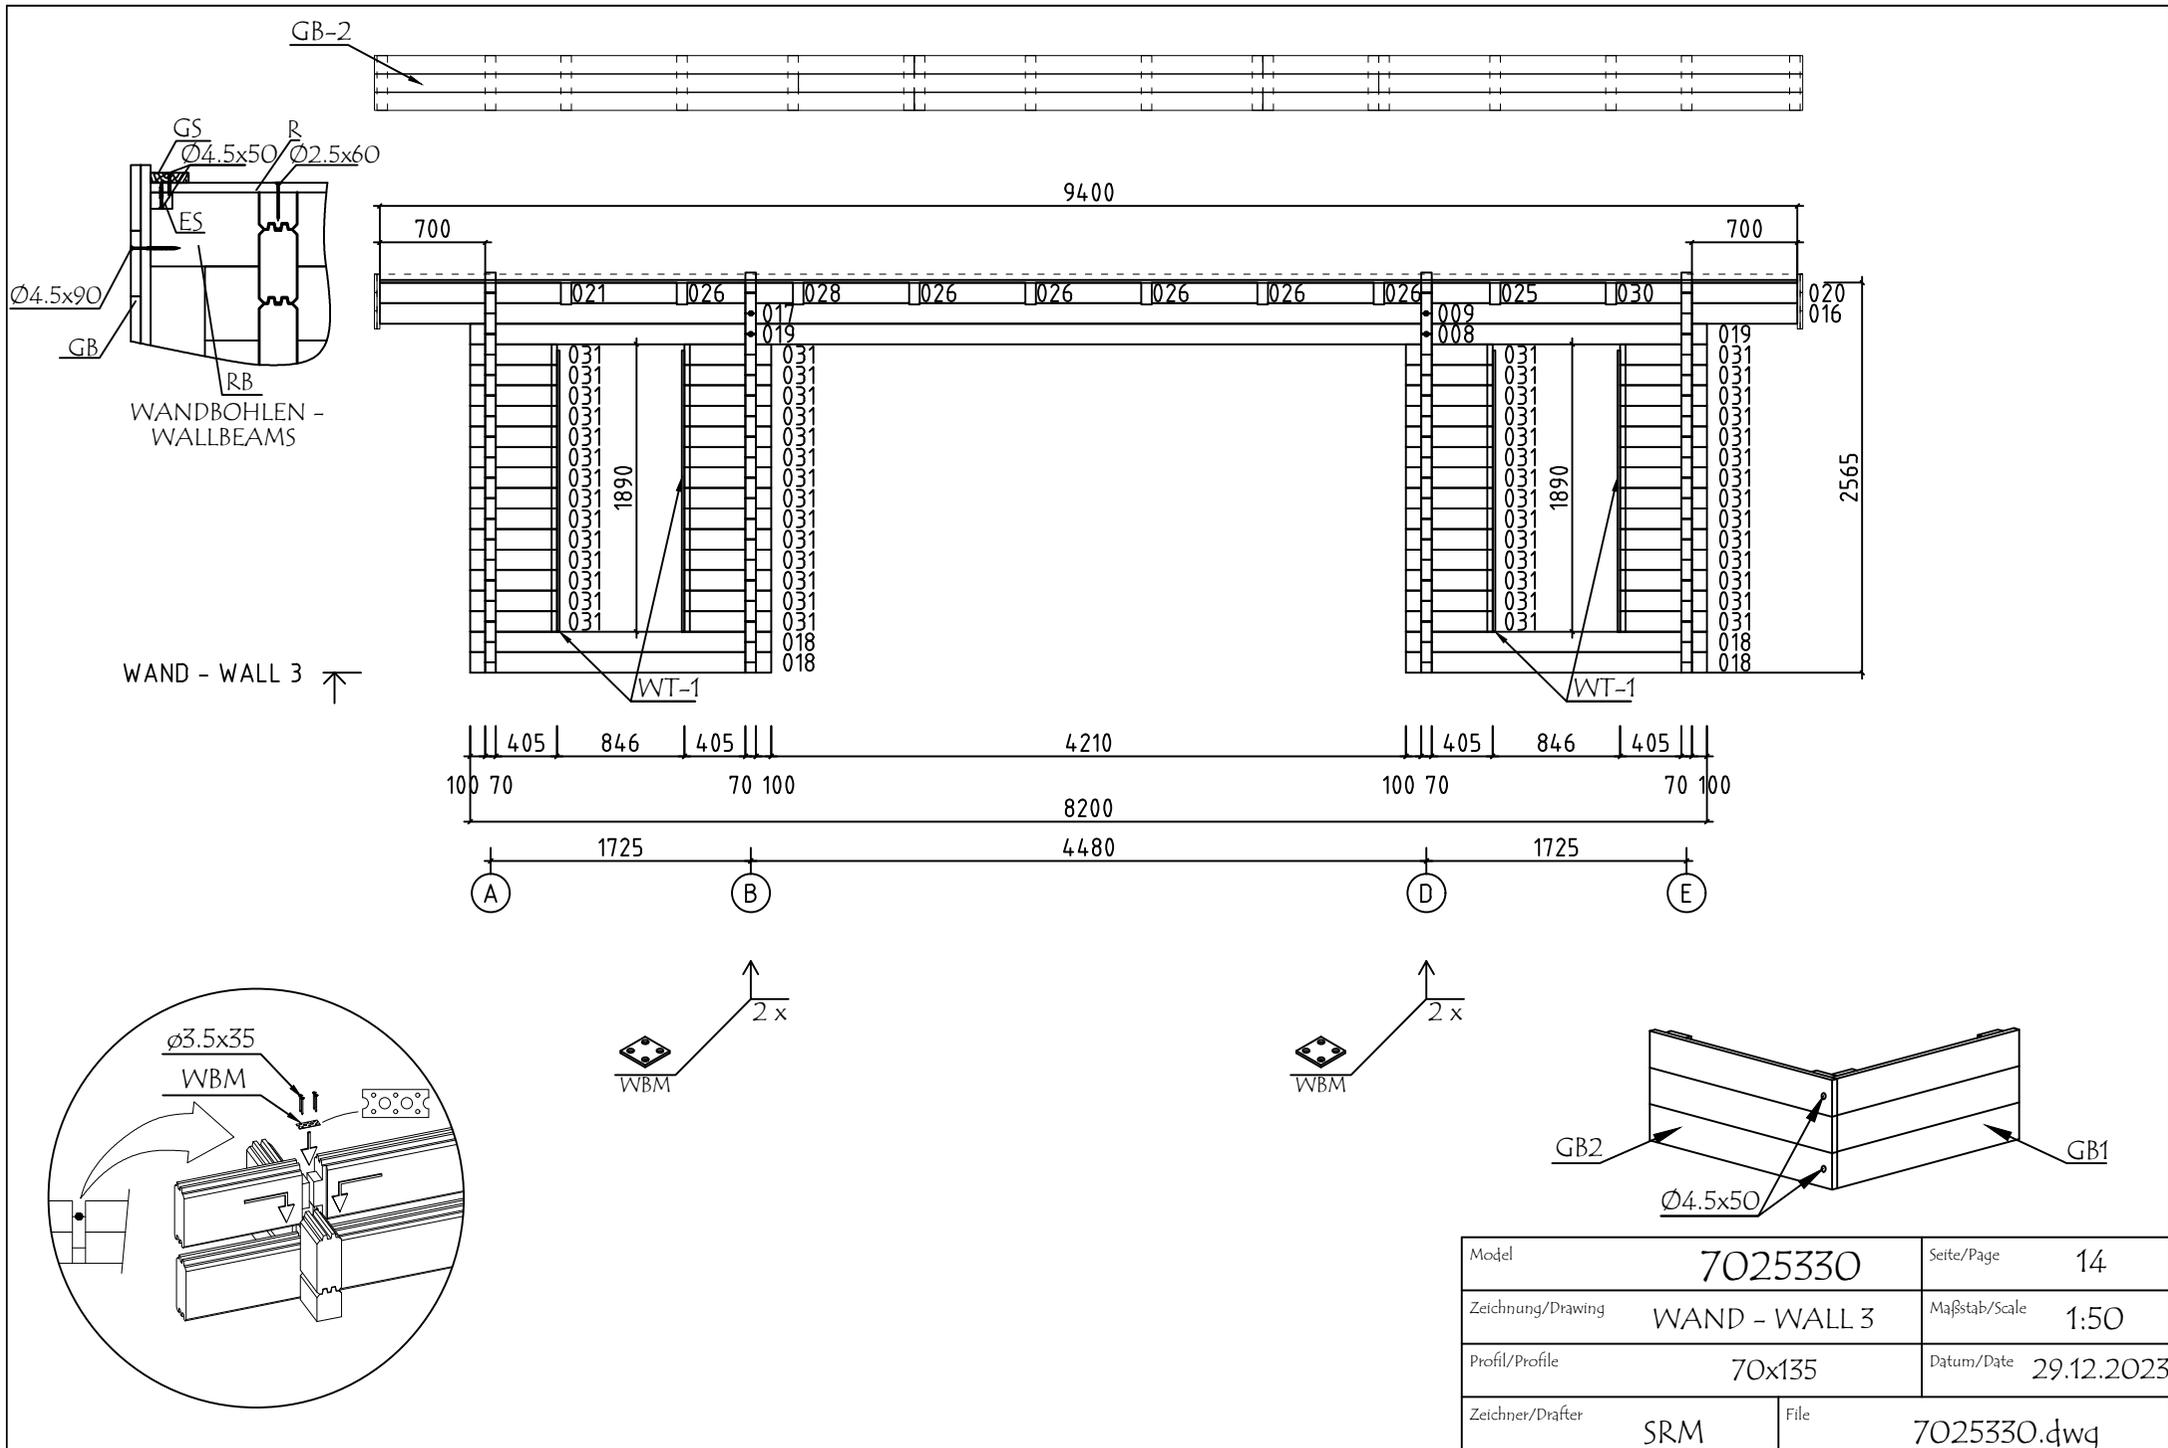




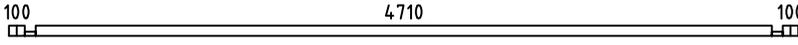
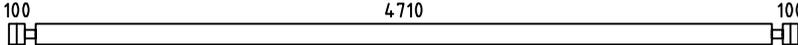
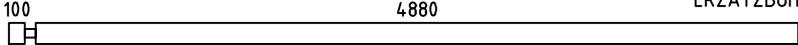
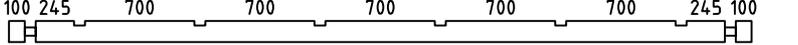
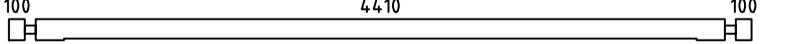
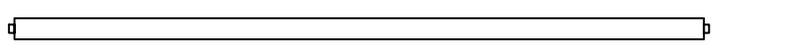
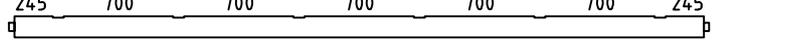
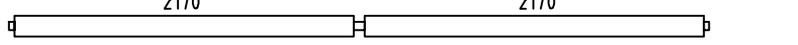
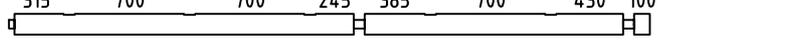
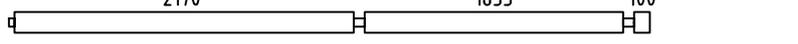
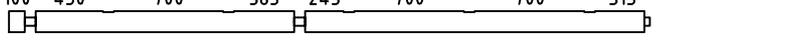
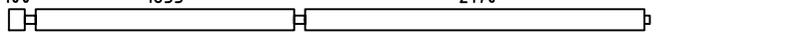
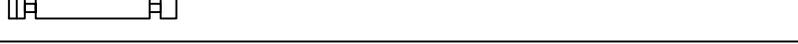
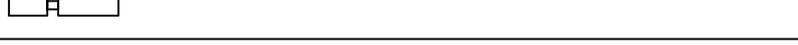
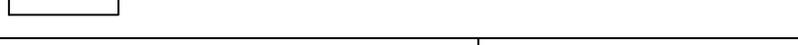
WANDBOHLEN -  
WALLBEAMS

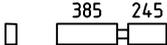
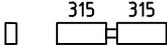
 
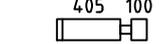
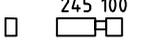
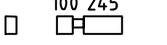
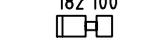
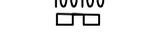
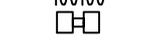
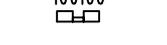
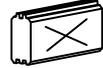
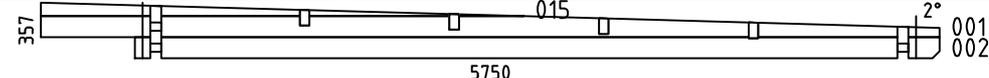


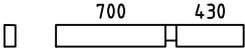
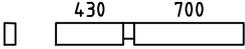
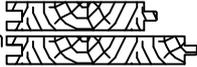
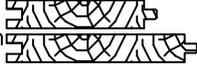
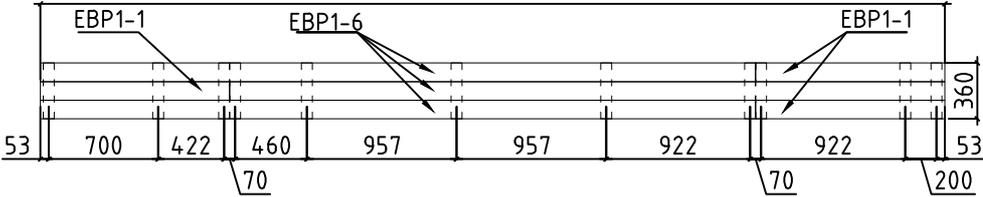
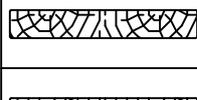
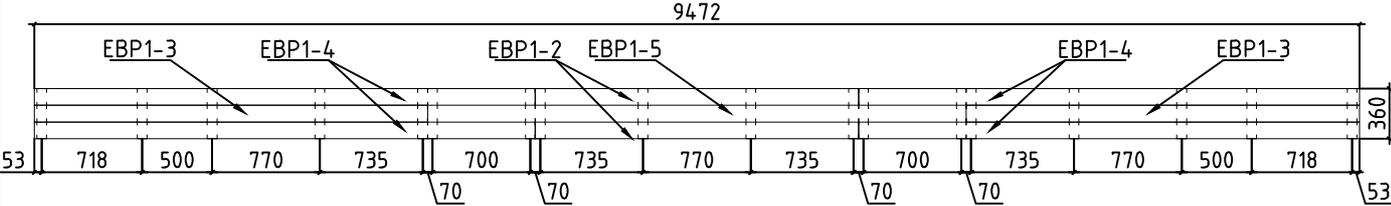
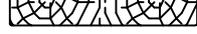
Model	7025330	Seite/Page	13
Zeichnung/Drawing	WAND - WALL 2	Maßstab/Scale	1:50
Profil/Profile	70x135	Datum/Date	29.12.2023
Zeichner/Drafter	SRM	File	7025330.dwg

 
 
 
 


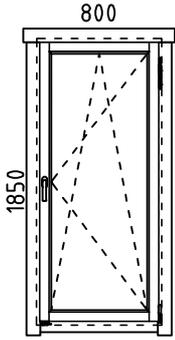
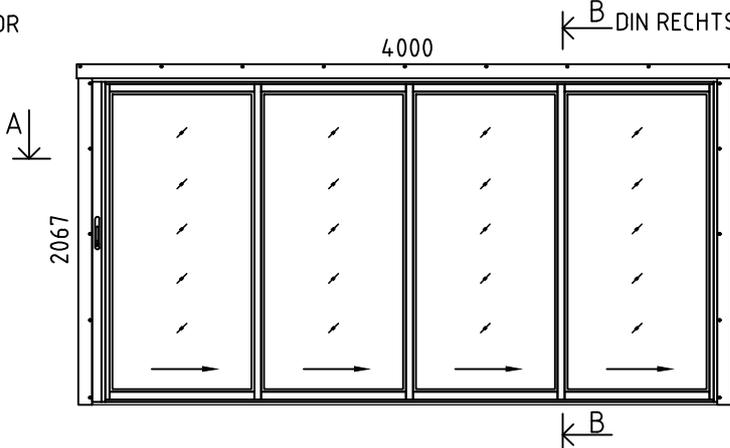
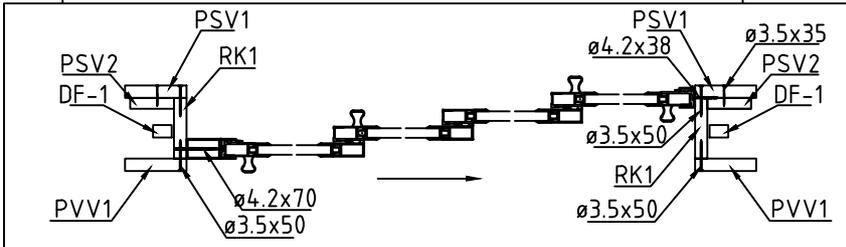
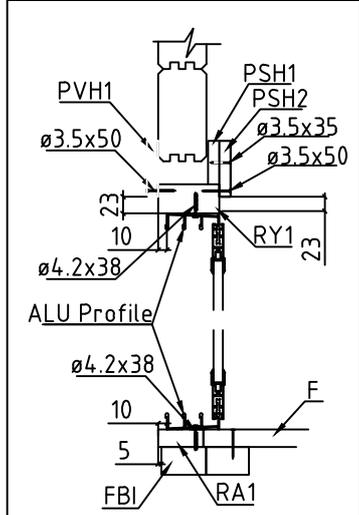
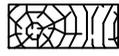
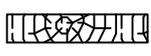
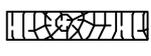
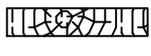
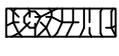
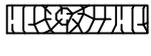
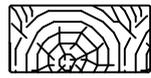
Model	7025330	Seite/Page	14
Zeichnung/Drawing	WAND - WALL 3	Maßstab/Scale	1:50
Profil/Profile	70x135	Datum/Date	29.12.2023
Zeichner/Drafter	SRM	File	7025330.dwg

Pos	Bestimmung-Specification 7025330	Stck. Pcs.	Profil Profile (mm)	Länge Length (mm)
003		2	70x68	5050
004		32	70x135	5050
005		1	70x135	5050
006		1	70x135	4750
007		1	70x135	4750
008		1	70x135	4480
009		1	70x135	4480
010		8	70x135	4480
011		1	70x135	4100
012		8	70x135	4100
013		1	70x135	4100
014		8	70x135	4100
016		1	70x135	2460
017		1	70x135	2460
018		4	70x135	1995
019		18	70x135	1860
020		2	70x135	1200
021		2	70x135	1200
022		2	70x70	1070
023		36	70x135	1070
024		2	70x68	1070
025		2	70x135	700
026		11	70x135	700

Pos	Bestimmung-Specification 7025330	Stck. Pcs.	Profil Profile (mm)	Länge Length (mm)	
027		5	70x112	700	
028		2	70x135	700	
029		1	70x135	700	
030		2	70x135	700	
031		56	70x135	575	
032		1	70x112	415	
033		1	70x112	415	
034		32	70x135	352	
035		3	70x70	270	
036		51	70x135	270	
037		3	70x68	270	
SH	SCHLAGHOLZ - HAMMER BLOCK 70 MM 	2	70x135	300	
WA-1 WE-1		1 1	70x357	5750	
FBI1	FUNDAMENTHOLZ (IMM) - FOUNDATION BEAM (IMM) 	2	70x45	4700	
FBI2	FUNDAMENTHOLZ (IMM) - FOUNDATION BEAM (IMM) 	2	70x45	730	
FBI3	FUNDAMENTHOLZ (IMM) - FOUNDATION BEAM (IMM) 	4	70x45	568	
FBI4	FUNDAMENTHOLZ (IMM) - FOUNDATION BEAM (IMM) 	1	70x45	3900	
FBI5	FUNDAMENTHOLZ (IMM) - FOUNDATION BEAM (IMM) 	2	70x45	3995	
FBI6	FUNDAMENTHOLZ (IMM) - FOUNDATION BEAM (IMM) 	3	70x45	3890	
FBI7	FUNDAMENTHOLZ (IMM) - FOUNDATION BEAM (IMM) 	1	70x45	3890	
FBI8	FUNDAMENTHOLZ (IMM) - FOUNDATION BEAM (IMM) 	10	70x45	3890	
FBI9	FUNDAMENTHOLZ (IMM) - FOUNDATION BEAM (IMM) 	2	70x45	3925	
FBI10	FUNDAMENTHOLZ (IMM) - FOUNDATION BEAM (IMM) 	4	70x45	1645	
Model	7025330	Datum/Date	29.12.2023	Seite/Page	2/5

Pos	Bestimmung-Specification 7025330		Stck. Pcs.	Profil Profile (mm)	Länge Length (mm)
FBI11	FUNDAMENTHOLZ (IMM) - FOUNDATION BEAM (IMM) 		2	70x45	1785
FR1	DACHBALKEN - ROOF BEAM 		10	70x140	5756
RB1	DACHBALKEN - ROOF BEAM 		4	70x140	1200
RB2	DACHBALKEN - ROOF BEAM 		4	70x140	1200
R-1	DACHBRETTER - ROOF BOARDS	88mm or-oder 114mm 	51+1	114x18	5080
R-2	DACHBRETTER - ROOF BOARDS	88mm or-oder 114mm 	51	114x18	4320
GB-1	TRAUFELEMENTE - EAVES ELEMENT ASSEMBLY REQUIRED-MONTAGE ERFORDERLICH 5786 		2	36x360	5786
EBP1-1	TRAUFELEMENTEBRETTER - EAVES ELEMENTBOARDS		6	18x120	1210
EBP1-6	TRAUFELEMENTEBRETTER - EAVES ELEMENTBOARDS	 SCHRAUBEN - SCREW 3.5x35	6	18x120	4576
MB-1	MONTAGEBRETTER - MOUNTING BOARD		22	70x18	360
GB-2	TRAUFELEMENTE - EAVES ELEMENT ASSEMBLY REQUIRED-MONTAGE ERFORDERLICH 9472 		2	36x360	9472
EBP1-2	TRAUFELEMENTEBRETTER - EAVES ELEMENTBOARDS		4	18x120	2310
EBP1-4	TRAUFELEMENTEBRETTER - EAVES ELEMENTBOARDS		8	18x120	3581
EBP1-3	TRAUFELEMENTEBRETTER - EAVES ELEMENTBOARDS		4	18x120	2811
EBP1-5	TRAUFELEMENTEBRETTER - EAVES ELEMENTBOARDS		2	18x120	3850
MB-1	MONTAGEBRETTER - MOUNTING BOARD		36	70x18	360
F-1	FUSSBODENBRETTER-FLOOR BOARDS		30+1	114x28	4710
Model	7025330		Datum/Date	29.12.2023	Seite/Page 3/5

Pos	Bestimmung-Specification 7025330		Stck. Pcs.	Profil Profile (mm)	Länge Length (mm)
F-2	FUSSBODENBRETTER-FLOOR BOARDS		39	114x28	3910
FF-1	FUSSBODENLEISTEN FLOOR STRIPS			18x35	30.0 lfm/rm
ES-1	TRAUFELEISTE - EAVES STRIPS		4	30x40	2870
GS-1	GIEBELDECKLEISTE - GABLE COVER STRIPS		4	18x70	2880
WT-1	FIXIRUNGSLEISTE FÜR FENSTER - FIXING FILLET FOR WINDOW		2	43x70	1850
DF-1	FIXIRUNGSLEISTE FÜR TÜR - FIXING FILLET FOR DOOR		2	18x25	2110
SJ-1	GEWINDESTANGE M10 - TREADED ROD M10		4		2460
SJ-2	GEWINDESTANGE M10 - TREADED ROD M10		2		2600
HS	SCHRAUBE FÜR DECKUNGSPROFIL - SCREW FOR COVERING MOULDING / PSV,PSH		19	Ø3.5x35	
HS	SCHRAUBEN FÜR MONTAGEBRETTER - SCREWS FOR MOUNTING BOARD / MB		348	Ø3.5x35	
HS	SCHRAUBE FÜR DECKUNGSPROFIL - SCREW FOR COVERING MOULDING / PSV,PVV,PSH,PVH		28	Ø3.5x50	
HS	SCHRAUBEN FÜR TRAUFELEISTE - SCREWS FOR EAVES STRIPS / ES		28	Ø4.5x50	
HS	SCHRAUBEN FÜR TRAUFELEMENTE - SCREWS FOR EAVES ELEMENT / GB		8	Ø4.5x50	
HS	SCHRAUBEN FÜR GIEBELDECKLEISTEN - SCREWS FOR GABLE COVER STRIPS / GS		24	Ø4.5x50	
HS	SCHRAUBEN FÜR TRAUFELEMENTE - SCREWS FOR EAVES ELEMENT / GB		72	Ø4.5x90	
HS	SCHRAUBEN FÜR 1. BOHLENREIHE - SCREWS FOR 1. WALL BEAM		12	Ø5.0x100	
HS	SCHRAUBEN FÜR FUNDAMENTHOLZ - SCREWS FOR FOUNDATION BEAM / FBI		106	Ø5.0x120	
HS	SCHRAUBEN FÜR DACHBALKEN - SCREWS FOR ROOF BEAM / RB		16	Ø5.0x120	
HS	SCHRAUBEN FÜR DACHBALKEN - SCREWS FOR ROOF BEAM / FR		26	Ø6x180	
HS	SCHRAUBEN FÜR Pos. - SCREWS FOR Pos. 007,020, 021, 025,026,027,028,029,030,032,033		61	Ø6x180	
NF	NÄGEL FÜR DACHBRETTER - NAILS FOR ROOF BOARDS / R		1040	Ø2.5x60	
NF	NÄGEL FÜR FUSSBODENBRETTER - NAILS FOR FLOOR BOARDS / F		1026	Ø2.5x60	
NF	NÄGEL FÜR FUSSBODENLEISTE - NAILS FOR FLOOR STRIPS / FF		100	Ø2x40	
Model	7025330	Datum/Date	29.12.2023	Seite/Page	4/5

Pos	Bestimmung-Specification 7025330	Stck. Pcs.	Profil Profile (mm)	Länge Length (mm)	
AST_1H	FENSTER - WINDOW 	DIN RECHTS/RIGHT HANDED 1 DIN LINKS/LEFT HANDED 1	800x1850 800x1850		
ALU	TÜR - DOOR   	DIN RECHTS/RIGHT HANDED 1	4000x2067		
RA1	EXTRA FUNDAMENTHOLZ (IMM) - EXTRA FLOOR JOIST (IMM)		1	28x70	4036
RK1	RAHMEN VERTIKAL - JAMBS		2	18x90	2110
PSH1	INNEN HORIZONTALE TÜRBOARDS - HORIZONTAL ARCHITRAVE (INSIDE)		1	90x18	4240
PSH2	INNEN HORIZONTALE TÜRBOARDS - HORIZONTAL ARCHITRAVE (INSIDE)		1	70x18	4240
PSV1	INNEN VERTIKAL TÜRBOARDS - VERTICAL ARCHITRAVE (INSIDE)		2	90x18	2090
PSV2	INNEN VERTIKAL TÜRBOARDS - VERTICAL ARCHITRAVE (INSIDE)		2	70x18	2110
PVH1	AUSSEN HORIZONTALE TÜRBOARDS - HORIZONTAL ARCHITRAVE (OUTSIDE)		1	90x18	4240
PVV1	AUSSEN VERTIKAL TÜRBOARDS - VERTICAL ARCHITRAVE (OUTSIDE)		2	90x18	2118
RY1	RAHMEN OBEN- HEAD		1	43x90	4000
	BITTE SELBER ANPASSEN (FALLS NÖTIG)! - CUT INTO LENGTH ON SITE (IF NEEDED)!				
Model	7025330	Datum/Date	29.12.2023	Seite/Page	5/5